

Kantoor:

Tijdstip van aanbidding:

De bewaarder van het kadaster
en de openbare registers.

met 22 vervolgblad(en)

Amsterdam 024 19069/67**08-11-2004 14:30****Wiersema mr. S.J.J. / 2003.00379.01*****20041108004585*****22 volbladen****Kadaster**

dossiernr: pdm/2003.003759.01/nl
 deb.nr. : 03.000.086
 doc.nm. : a ondersplitsing A-2 woningen

SPLITSING IN ONDERAPPARTEMENTSRECHTEN
EN
OPRICHTING "VERENIGING VAN EIGENAARS
WONINGEN BLOK 30 TE AMSTERDAM"

Op acht november tweeduizend vier verscheen voor mij, mr. Sirp Jakob Johannes Wiersema, notaris te Amsterdam:

de heer mr. Petrus Leopoldus Elisa Maurice de Meijer, geboren te Oostburg op negenentwintig december negentienhonderd achtenzestig, woonplaats kiezende ten kantore van Lubbers en Dijk notarissen te 1075 AC Amsterdam, Koningslaan 4,

ten deze handelend als schriftelijk gevolmachtigde van:

de publiekrechtelijke rechtspersoon **De Gemeente Amsterdam**, kantoorhoudende in het stadhuis, Amstel 1 te 1011 PN Amsterdam, mede kantoorhoudende ten kantore van het Ontwikkelingsbedrijf Gemeente Amsterdam, Weesperstraat 430, 1018 DN Amsterdam, hierna verder te noemen: "de Gemeente".

Inleiding

De comparant handelend als gemeld, verklaarde:

- De Gemeente is eigenaar van:
 - het appartementsrecht, rechtgevende op het uitsluitend gebruik van zesendertig (36) vrije sector koopwoningen met bergingen en dertig (30) woningen (thans markthuur) met dertig (30) bergingen (thans markthuur), kadastraal bekend gemeente Amsterdam, sectie AU nummer 445 -A-2, uitmakende het zesduizend negenhonderddrieëntwintig/zeventienduizendzesentachtigste (6.923/17.086) onverdeeld aandeel in de gemeenschap die omvat de grond met het daarop te stichten appartementencomplex omvattende:
 - achtentachtig (88) sociale huurwoningen met bergingen;
 - zesendertig (36) vrije sector koopwoningen met bergingen;
 - dertig (30) woningen (thans markthuur) met dertig (30) bergingen (thans markthuur);
 - vijfenvijftig (55) parkeerplaatsen behorende bij de sociale huurwoningen;
 - vijftig (50) parkeerplaatsen voor de koopwoningen en huurwoningen;
 - zeven (7) bedrijfsruimten,
- ten tijde van de hoofdsplitsing in appartementsrechten kadastraal bekend gemeente Amsterdam, sectie AU nummer 397, groot dertien are en

HYP.4

vijfenzeventig centiare, nummer 396, groot vijf are en tweeënveertig centiare en nummer 398, groot drieënzeventig are en twintig centiare, plaatselijk bekend als IJburg blok 30 te Amsterdam.

- De Gemeente heeft de eigendom van de grond waarvan het in de splitsing betrokken terrein deel uitmaakt verkregen bij een akte van levering en vestiging kwalitatieve verplichting op zeventien mei tweeduizend één verleden voor genoemde notaris Wiersema, bij afschrift ingeschreven ten kantore van de Dienst voor het Kadaster en de Openbare Registers te Amsterdam op zeventien mei tweeduizend één in register Hypotheken 4 deel 17395 nummer 49, in welke akte ondermeer woordelijk voorkomt:

"Artikel 9. Bodemverontreiniging

1. *Het risico van bodemverontreiniging in het verkochte is begrepen in het artikel 4 bedoelde risico.*
2. *Van bodemverontreiniging is sprake indien zich op en/of in de bodem van het verkochte hogere concentraties van schadelijke stoffen bevinden dan op grond van natuurlijk voorkomen is te verwachten gelet op de stand van de wetenschap en de streefwaarde (ook wel genoemd referentiewaarde of A-waarde) van de bij de Wet bodembescherming gestelde kwaliteitseisen.*
3. *De gemeente heeft een aantal onderzoeken laten verrichten omtrent de aanwezigheid van verontreiniging op en/of in het verkochte. Hierbij is gebleken, dat er in het verkochte verontreinigingen aanwezig zijn.*
4. *Het is de Gemeente bekend dat de bedoelde verontreiniging de Staat geen aanleiding hebben gegeven de koopsom te verlagen.*
5. *De Gemeente kan de Staat niet wegens toerekenbare tekortkoming of onrechtmatige daad aanspreken tot sanering of het anderszins nemen van maatregelen ten aanzien van bodemverontreiniging in het verkochte, dan wel tot vergoeding van enige schade ten gevolge van bodemverontreiniging. Deze verplichting van de Gemeente geldt als kwalitatieve verplichting in de zin van artikel 252 Boek 6 van het Burgerlijk Wetboek en zal overgaan op al degenen die het verkochte zullen verkrijgen, hetzij onder algemene titel, hetzij onder bijzonder titel. Degenen die van de rechthebbende een recht tot gebruik van het verkochte zullen verkrijgen zijn eveneens aan deze verplichting gebonden.*
6. *Het risico dat later zal blijken dat ten tijde van deze overdracht behalve de partijen bekende verontreiniging ook andere, partijen niet bekende verontreiniging in het verkochte aanwezig is, is eveneens voor rekening van de Gemeente.*
7. *Een afschrift van deze akte zal door de Staat worden gezonden aan Gedeputeerde Staten van de provincie, aan de Milieudienst Amsterdam, aan de genoemde hoofdingenieur-directeur van de Rijkswaterstaat en aan het ministerie van Volkshuisvesting, Ruimtelijke Ordening en*

Kadaster

Milieubeheer, Directoraat-Generaal Milieubeheer, directie Bodem,
Hoofdafdeling Bodem, Postbus 30945, 2500 GX 's-Gravenhage.

Artikel 10. Vervreemdingsverbod wateroppervlakte

1. *De Gemeente is niet bevoegd het verkochte, voorzover dit niet voor landaanwinning mag worden gebruikt, zonder voorafgaande schriftelijke toestemming van de Staat geheel of gedeeltelijk onder welke titel of benaming dan ook te vervreemden dan wel enigerlei verplichting aan te gaan welke de strekking heeft om het verkochte geheel of gedeeltelijk te vervreemden. Onder vervreemding van het verkochte wordt in dit artikel verstaan: juridische levering, verschaffen van de economische eigendom, verkoop, ruiling, huurkoop, schenking, inbrengen in een rechtspersoon, een maatschap of enig ander samenwerkingverband en overdracht van appartementsrechten.*
 2. *De Gemeente verbindt zich de verplichting als bedoeld in lid 1 van dit artikel bij elke vervreemding in eigendom van het verkochte of gedeelte daarvan, aan de nieuwe verkrijger in eigendom op te leggen, ten behoeve van de Staat te bedingen en aan te nemen en om die bedingen, alsmede het in dit artikel bepaalde, in elk verdere akte van vervreemding in eigendom woordelijk te doen opnemen, zulks op verbeurte voor de Gemeente en iedere opvolgende verkrijger in eigendom die verzuimt te bedingen, op te leggen, aan te nemen of te doen opnemen, van een onmiddellijk opeisbare boete van éénhonderdmiljoen gulden (f 100.000.000,-) ten behoeve van de Staat.*
 3. *De in lid 1 bedoelde toestemming moet worden aangevraagd bij de hoofdingenieurdirecteur van de Rijkswaterstaat in de directie IJsselmeergebied te Lelystad."*
- De Gemeente heeft vorengemelde schriftelijke toestemming niet nodig aangezien er geen wateroppervlakte wordt vervreemd of in de onderhavige splitsing in appartementsrechten wordt betrokken.
 - Gemeld appartementsrecht A-2 is ontstaan bij de akte van hoofdsplitsing mede op heden verleden voor genoemde notaris Wiersema, waarvan een afschrift zal worden ingeschreven ten kantore van de Dienst voor het Kadaster en de Openbare registers te Amsterdam.
 - De Gemeente heeft aan Waterstad 3 C.V. een aanbieding gedaan tot appartementsgewijze uitgifte in erfpacht.
 - De hierboven genoemde partij heeft de aanbieding geaccepteerd.
 - De Gemeente wenst bij deze ten titel van het vorenstaande en ter uitvoering van het namens Burgemeester en Wethouders van Amsterdam door de Directeur van het Ontwikkelingsbedrijf Gemeente Amsterdam op dertien augustus tweeduizend vier onder nummer MB 2004004089 genomen besluit - waarvan een kopie werd gehecht aan een akte van hoofdsplitsing, eerder heden voor mij, notaris, verleden - over te gaan tot verdere ondersplitsing van gemeld registergoed in onderappartementsrechten in de zin van de artikelen 5:106 en 5:107 van het Burgerlijk Wetboek alsmede tot vaststelling

en het van toepassing verklaren van een modelreglement zoals bedoeld in artikel 5:111 sub d van voormeld Wetboek en vaststelling van de verdere bepalingen, welke als aanvulling casu quo wijziging van bedoeld reglement van toepassing zullen zijn.

- Van voormeld registergoed is een tekening (bestaande uit acht bladen) gemaakt als bedoeld in artikel 5:109 tweede lid van het Burgerlijk Wetboek, aangevende de begrenzing van de onderscheiden gedeelten, die bestemd zijn om als afzonderlijk geheel te worden gebruikt en die zijn voorzien van de Arabische cijfers 4 tot en met 69.
- Gemelde tekening is goedgekeurd door de Heer Hypotheekbewaarder te Amsterdam op zevenentwintig oktober tweeduizend vier en daarop is de verklaring gesteld dat van voormeld in de splitsing te betrekken registergoed de complexaanduiding gehandhaafd blijft en is: Gemeente Amsterdam, sectie AU 445-A; gemelde tekening zal aan de onderhavige akte worden gehecht.

Vervolgens verklaarde de comparant, handelend als gemeld, dat voormeld registergoed zal omvatten de volgende onderappartementsrechten:


1. het onderappartementsrecht, rechtgevend op het uitsluitend gebruik van de woning gelegen op de begane grond en eerste verdieping, met een afzonderlijke berging gelegen in de kelder, op de bouwtekening aangeduid met bouwnummer 158, kadastraal bekend gemeente Amsterdam sectie AU nummer 445-A-4, uitmakende het éénhonderdelf/zesduizend negenhonderddrieëntwintigste (111/6.923) onverdeeld aandeel in de gemeenschap omvattende het appartementsrecht, rechtgevend op het uitsluitend gebruik van zesendertig (36) vrije sector koopwoningen met bergingen en dertig (30) woningen (thans markthuur) met dertig (30) bergingen (thans markthuur), kadastraal bekend gemeente Amsterdam sectie AU nummer 445-A-2, uitmakende het zesduizend negenhonderddrieëntwintig/ zeventienduizendzesentachtigste (6.923/17.086) onverdeeld aandeel in de gemeenschap die omvat:
 - achtentachtig (88) sociale huurwoningen met bergingen;
 - zesendertig (36) vrije sector koopwoningen met bergingen;
 - dertig (30) woningen (thans markthuur) met dertig (30) bergingen (thans markthuur);
 - vijftig (50) parkeerplaatsen behorende bij de sociale huurwoningen;
 - vijftig (50) parkeerplaatsen voor de koopwoningen en huurwoningen;
 - zeven (7) bedrijfsruimten,
 ten tijde van der hoofdsplitsing in appartementsrechten kadastraal bekend gemeente Amsterdam, sectie AU nummer 397 groot dertien are en vijftenzeventig centiare, nummer 396, groot vijf are en tweeënveertig centiare en nummer 398, groot drieënzeventig are en twintig centiare, plaatselijk bekend te Amsterdam als IJburg Blok 30, op voormelde tekening aangeduid met het Arabische cijfer 4;

Kadaster

Vervolgblad Hyp. 3 en 4

2. het onderappartementsrecht, rechtgevend op het uitsluitend gebruik van de woning gelegen op de begane grond, met tuin en een afzonderlijke berging gelegen in de kelder, op de bouwtekening aangeduid met bouwnummer 154, kadastraal bekend gemeente Amsterdam sectie AU nummer 445-A-5, uitmakende het éénhonderdvijftien/zesduizend negenhonderddrieëntwintigste (115/6.923) onverdeeld aandeel in voormelde gemeenschap van het hoofdappartementsrecht A-2, op voormelde tekening aangeduid met het Arabische cijfer 5;
3. het onderappartementsrecht, rechtgevend op het uitsluitend gebruik van de woning gelegen op de begane grond, met een afzonderlijke berging gelegen in de kelder, op de bouwtekening aangeduid met bouwnummer 141, kadastraal bekend gemeente Amsterdam sectie AU nummer 445-A-6, uitmakende het éénhonderddrie/zesduizend negenhonderddrieëntwintigste (103/6.923) onverdeeld aandeel in voormelde gemeenschap van het hoofdappartementsrecht A-2, op voormelde tekening aangeduid met het Arabische cijfer 6;
4. het onderappartementsrecht, rechtgevend op het uitsluitend gebruik van de woning gelegen op de begane grond en eerste verdieping, met tuin en een afzonderlijke berging gelegen in de kelder, op de bouwtekening aangeduid met bouwnummer 139, kadastraal bekend gemeente Amsterdam sectie AU nummer 445-A-7, uitmakende het achtennegentig/zesduizend negenhonderddrieëntwintigste (98/6.923) onverdeeld aandeel in voormelde gemeenschap van het hoofdappartementsrecht A-2, op voormelde tekening aangeduid met het Arabische cijfer 7;
5. het onderappartementsrecht, rechtgevend op het uitsluitend gebruik van de woning gelegen op de tweede, derde en vierde verdieping, met afzonderlijke entree op de begane grond en een afzonderlijke berging gelegen in de kelder, op de bouwtekening aangeduid met bouwnummer 140, kadastraal bekend gemeente Amsterdam sectie AU nummer 445-A-8, uitmakende het éénhonderdeenveertig/zesduizend negenhonderddrieëntwintigste (141/6.923) onverdeeld aandeel in voormelde gemeenschap van het hoofdappartementsrecht A-2, op voormelde tekening aangeduid met het Arabische cijfer 8;
6. het onderappartementsrecht, rechtgevend op het uitsluitend gebruik van de woning gelegen op de begane grond en eerste verdieping, met tuin en een afzonderlijke berging gelegen in de kelder, op de bouwtekening aangeduid met bouwnummer 137, kadastraal bekend gemeente Amsterdam sectie AU nummer 445-A-9, uitmakende het achtennegentig/zesduizend negenhonderddrieëntwintigste (98/6.923) onverdeeld aandeel in voormelde gemeenschap van het hoofdappartementsrecht A-2, op voormelde tekening aangeduid met het Arabische cijfer 9;
7. het onderappartementsrecht, rechtgevend op het uitsluitend gebruik van de woning gelegen op de tweede, derde en vierde verdieping, met afzonderlijke entree op de begane grond en een afzonderlijke berging gelegen in de

- kelder, op de bouwtekening aangeduid met bouwnummer 138, kadastraal bekend gemeente Amsterdam sectie AU nummer 445-A-10, uitmakende het éénhonderdéénenveertig/zesduizend negenhonderddrieëntwintigste (141/6.923) onverdeeld aandeel in voormelde gemeenschap van het hoofdappartementsrecht A-2,
op voormelde tekening aangeduid met het Arabische cijfer 10;
8. het onderappartementsrecht, rechtgevend op het uitsluitend gebruik van de woning gelegen op de begane grond, met een afzonderlijke berging gelegen in de kelder, op de bouwtekening aangeduid met bouwnummer 132, kadastraal bekend gemeente Amsterdam sectie AU nummer 445-A-11, uitmakende het vijfentachtig/zesduizend negenhonderddrieëntwintigste (85/6.923) onverdeeld aandeel in voormelde gemeenschap van het hoofdappartementsrecht A-2,
op voormelde tekening aangeduid met het Arabische cijfer 11;
9. het onderappartementsrecht, rechtgevend op het uitsluitend gebruik van de woning gelegen op de begane grond, met een afzonderlijke berging gelegen in de kelder, op de bouwtekening aangeduid met bouwnummer 127, kadastraal bekend gemeente Amsterdam sectie AU nummer 445-A-12, uitmakende het vijfentachtig/zesduizend negenhonderddrieëntwintigste (85/6.923) onverdeeld aandeel in voormelde gemeenschap van het hoofdappartementsrecht A-2,
op voormelde tekening aangeduid met het Arabische cijfer 12;
10. het onderappartementsrecht, rechtgevend op het uitsluitend gebruik van de woning gelegen op de begane grond en eerste verdieping, met tuin en een afzonderlijke berging gelegen in de kelder, op de bouwtekening aangeduid met bouwnummer 125, kadastraal bekend gemeente Amsterdam sectie AU nummer 445-A-13, uitmakende het achtennegentig/zesduizend negenhonderddrieëntwintigste (98/6.923) onverdeeld aandeel in voormelde gemeenschap van het hoofdappartementsrecht A-2,
op voormelde tekening aangeduid met het Arabische cijfer 13;
11. het onderappartementsrecht, rechtgevend op het uitsluitend gebruik van de woning gelegen op de tweede, derde en vierde verdieping, met afzonderlijke entree op de begane grond en een afzonderlijke berging gelegen in de kelder, op de bouwtekening aangeduid met bouwnummer 126, kadastraal bekend gemeente Amsterdam sectie AU nummer 445-A-14, uitmakende het éénhonderdéénenveertig/zesduizend negenhonderddrieëntwintigste (141/6.923) onverdeeld aandeel in voormelde gemeenschap van het hoofdappartementsrecht A-2,
op voormelde tekening aangeduid met het Arabische cijfer 14;
12. het onderappartementsrecht, rechtgevend op het uitsluitend gebruik van de woning gelegen op de begane grond en eerste verdieping, met tuin en een afzonderlijke berging gelegen in de kelder, op de bouwtekening aangeduid met bouwnummer 123, kadastraal bekend gemeente Amsterdam sectie AU nummer 445-A-15, uitmakende het achtennegentig/zesduizend

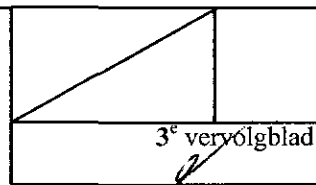

Kadaster

- negenhonderddrieëntwintigste (98/6.923) onverdeeld aandeel in voormelde gemeenschap van het hoofdappartementsrecht A-2,
op voormelde tekening aangeduid met het Arabische cijfer 15;
13. het onderappartementsrecht, rechtgevend op het uitsluitend gebruik van de woning gelegen op de tweede, derde en vierde verdieping, met afzonderlijke entree op de begane grond en een afzonderlijke berging gelegen in de kelder, op de bouwtekening aangeduid met bouwnummer 124, kadastraal bekend gemeente Amsterdam sectie AU nummer 445-A-16, uitmakende het éénhonderdéénenveertig/zesduizend negenhonderddrieëntwintigste (141/6.923) onverdeeld aandeel in voormelde gemeenschap van het hoofdappartementsrecht A-2,
op voormelde tekening aangeduid met het Arabische cijfer 16;
 14. het onderappartementsrecht, rechtgevend op het uitsluitend gebruik van de woning gelegen op de begane grond en eerste verdieping, met tuin en een afzonderlijke berging gelegen in de kelder, op de bouwtekening aangeduid met bouwnummer 121, kadastraal bekend gemeente Amsterdam sectie AU nummer 445-A-17, uitmakende het achtennegentig/zesduizend negenhonderddrieëntwintigste (98/6.923) onverdeeld aandeel in voormelde gemeenschap van het hoofdappartementsrecht A-2,
op voormelde tekening aangeduid met het Arabische cijfer 17;
 15. het onderappartementsrecht, rechtgevend op het uitsluitend gebruik van de woning gelegen op de tweede, derde en vierde verdieping, met afzonderlijke entree op de begane grond en een afzonderlijke berging gelegen in de kelder, op de bouwtekening aangeduid met bouwnummer 122, kadastraal bekend gemeente Amsterdam sectie AU nummer 445-A-18, uitmakende het éénhonderdéénenveertig/zesduizend negenhonderddrieëntwintigste (141/6.923) onverdeeld aandeel in voormelde gemeenschap van het hoofdappartementsrecht A-2,
op voormelde tekening aangeduid met het Arabische cijfer 18;
 16. het onderappartementsrecht, rechtgevend op het uitsluitend gebruik van de woning gelegen op de begane grond, met een afzonderlijke berging gelegen in de kelder, op de bouwtekening aangeduid met bouwnummer 116, kadastraal bekend gemeente Amsterdam sectie AU nummer 445-A-19, uitmakende het vijftientig/zesduizend negenhonderddrieëntwintigste (85/6.923) onverdeeld aandeel in voormelde gemeenschap van het hoofdappartementsrecht A-2,
op voormelde tekening aangeduid met het Arabische cijfer 19;
 17. het onderappartementsrecht, rechtgevend op het uitsluitend gebruik van de woning gelegen op de begane grond en eerste verdieping, met tuin en een afzonderlijke berging gelegen in de kelder, op de bouwtekening aangeduid met bouwnummer 114, kadastraal bekend gemeente Amsterdam sectie AU nummer 445-A-20, uitmakende het achtennegentig/zesduizend negenhonderddrieëntwintigste (98/6.923) onverdeeld aandeel in voormelde gemeenschap van het hoofdappartementsrecht A-2,

- op voormelde tekening aangeduid met het Arabische cijfer 20;
18. het onderappartementsrecht, rechtgevend op het uitsluitend gebruik van de woning gelegen op de tweede, derde en vierde verdieping, met afzonderlijke entree op de begane grond en een afzonderlijke berging gelegen in de kelder, op de bouwtekening aangeduid met bouwnummer 115, kadastraal bekend gemeente Amsterdam sectie AU nummer 445-A-21, uitmakende het éénhonderdéénenveertig/zesduizend negenhonderddrieëntwintigste (141/6.923) onverdeeld aandeel in voormelde gemeenschap van het hoofdappartementsrecht A-2,
op voormelde tekening aangeduid met het Arabische cijfer 21;
19. het onderappartementsrecht, rechtgevend op het uitsluitend gebruik van de woning gelegen op de begane grond en eerste verdieping, met tuin en een afzonderlijke berging gelegen in de kelder, op de bouwtekening aangeduid met bouwnummer 112, kadastraal bekend gemeente Amsterdam sectie AU nummer 445-A-22, uitmakende het achtennegentig/zesduizend negenhonderddrieëntwintigste (98/6.923) onverdeeld aandeel in voormelde gemeenschap van het hoofdappartementsrecht A-2,
op voormelde tekening aangeduid met het Arabische cijfer 22;
20. het onderappartementsrecht, rechtgevend op het uitsluitend gebruik van de woning gelegen op de tweede, derde en vierde verdieping, met afzonderlijke entree op de begane grond en een afzonderlijke berging gelegen in de kelder, op de bouwtekening aangeduid met bouwnummer 113, kadastraal bekend gemeente Amsterdam sectie AU nummer 445-A-23, uitmakende het éénhonderdéénenveertig/zesduizend negenhonderddrieëntwintigste (141/6.923) onverdeeld aandeel in voormelde gemeenschap van het hoofdappartementsrecht A-2,
op voormelde tekening aangeduid met het Arabische cijfer 23;
21. het onderappartementsrecht, rechtgevend op het uitsluitend gebruik van de woning gelegen op de begane grond en eerste verdieping, met tuin en een afzonderlijke berging gelegen in de kelder, op de bouwtekening aangeduid met bouwnummer 110, kadastraal bekend gemeente Amsterdam sectie AU nummer 445-A-24, uitmakende het achtennegentig/zesduizend negenhonderddrieëntwintigste (98/6.923) onverdeeld aandeel in voormelde gemeenschap van het hoofdappartementsrecht A-2,
op voormelde tekening aangeduid met het Arabische cijfer 24;
22. het onderappartementsrecht, rechtgevend op het uitsluitend gebruik van de woning gelegen op de tweede, derde en vierde verdieping, met afzonderlijke entree op de begane grond en een afzonderlijke berging gelegen in de kelder, op de bouwtekening aangeduid met bouwnummer 111, kadastraal bekend gemeente Amsterdam sectie AU nummer 445-A-25, uitmakende het éénhonderdéénenveertig/zesduizend negenhonderddrieëntwintigste (141/6.923) onverdeeld aandeel in voormelde gemeenschap van het hoofdappartementsrecht A-2,
op voormelde tekening aangeduid met het Arabische cijfer 25;

Kadaster

Vervolgblad Hyp. 3 en 4

23. het onderappartementsrecht, rechtgevende op het uitsluitend gebruik van de woning gelegen op de begane grond en eerste verdieping, met tuin en een afzonderlijke berging gelegen in de kelder, op de bouwtekening aangeduid met bouwnummer 108, kadastraal bekend gemeente Amsterdam sectie AU nummer 445-A-26, uitmakende het achtennegentig/zesduizend negenhonderddrieëntwintigste (98/6.923) onverdeeld aandeel in voormelde gemeenschap van het hoofdappartementsrecht A-2, op voormelde tekening aangeduid met het Arabische cijfer 26;
24. het onderappartementsrecht, rechtgevende op het uitsluitend gebruik van de woning gelegen op de tweede, derde en vierde verdieping, met afzonderlijke entree op de begane grond en een afzonderlijke berging gelegen in de kelder, op de bouwtekening aangeduid met bouwnummer 109, kadastraal bekend gemeente Amsterdam sectie AU nummer 445-A-27, uitmakende het éénhonderdéénenveertig/zesduizend negenhonderddrieëntwintigste (141/6.923) onverdeeld aandeel in voormelde gemeenschap van het hoofdappartementsrecht A-2, op voormelde tekening aangeduid met het Arabische cijfer 27;
25. het onderappartementsrecht, rechtgevende op het uitsluitend gebruik van de woning gelegen op de begane grond en eerste verdieping, met tuin en een afzonderlijke berging gelegen in de kelder, op de bouwtekening aangeduid met bouwnummer 101, kadastraal bekend gemeente Amsterdam sectie AU nummer 445-A-28, uitmakende het achtennegentig/zesduizend negenhonderddrieëntwintigste (98/6.923) onverdeeld aandeel in voormelde gemeenschap van het hoofdappartementsrecht A-2, op voormelde tekening aangeduid met het Arabische cijfer 28;
26. het onderappartementsrecht, rechtgevende op het uitsluitend gebruik van de woning gelegen op de tweede, derde en vierde verdieping, met afzonderlijke entree op de begane grond en een afzonderlijke berging gelegen in de kelder, op de bouwtekening aangeduid met bouwnummer 102, kadastraal bekend gemeente Amsterdam sectie AU nummer 445-A-29, uitmakende het éénhonderdéénenveertig/zesduizend negenhonderddrieëntwintigste (141/6.923) onverdeeld aandeel in voormelde gemeenschap van het hoofdappartementsrecht A-2, op voormelde tekening aangeduid met het Arabische cijfer 29;
27. het onderappartementsrecht, rechtgevende op het uitsluitend gebruik van de woning gelegen op de begane grond en eerste verdieping, met tuin en een afzonderlijke berging gelegen in de kelder, op de bouwtekening aangeduid met bouwnummer 99, kadastraal bekend gemeente Amsterdam sectie AU nummer 445-A-30, uitmakende het achtennegentig/zesduizend negenhonderddrieëntwintigste (98/6.923) onverdeeld aandeel in voormelde gemeenschap van het hoofdappartementsrecht A-2, op voormelde tekening aangeduid met het Arabische cijfer 30;
28. het onderappartementsrecht, rechtgevende op het uitsluitend gebruik van de woning gelegen op de tweede, derde en vierde verdieping, met afzonderlijke


- entree op de begane grond en een afzonderlijke berging gelegen in de kelder, op de bouwtekening aangeduid met bouwnummer 100, kadastraal bekend gemeente Amsterdam sectie AU nummer 445-A-31, uitmakende het éénhonderdéénenveertig/zesduizend negenhonderddrieëntwintigste (141/6.923) onverdeeld aandeel in voormelde gemeenschap van het hoofdappartementsrecht A-2, op voormelde tekening aangeduid met het Arabische cijfer 31;
29. het onderappartementsrecht, rechtgevend op het uitsluitend gebruik van de woning gelegen op de begane grond en eerste verdieping, met tuin en een afzonderlijke berging gelegen in de kelder, op de bouwtekening aangeduid met bouwnummer 97, kadastraal bekend gemeente Amsterdam sectie AU nummer 445-A-32, uitmakende het achtennegentig/zesduizend negenhonderddrieëntwintigste (98/6.923) onverdeeld aandeel in voormelde gemeenschap van het hoofdappartementsrecht A-2, op voormelde tekening aangeduid met het Arabische cijfer 32;
30. het onderappartementsrecht, rechtgevend op het uitsluitend gebruik van de woning gelegen op de tweede, derde en vierde verdieping, met afzonderlijke entree op de begane grond en een afzonderlijke berging gelegen in de kelder, op de bouwtekening aangeduid met bouwnummer 98, kadastraal bekend gemeente Amsterdam sectie AU nummer 445-A-33, uitmakende het éénhonderdéénenveertig/zesduizend negenhonderddrieëntwintigste (141/6.923) onverdeeld aandeel in voormelde gemeenschap van het hoofdappartementsrecht A-2, op voormelde tekening aangeduid met het Arabische cijfer 33;
31. het onderappartementsrecht, rechtgevend op het uitsluitend gebruik van de woning gelegen op de begane grond en eerste verdieping, met tuin en een afzonderlijke berging gelegen in de kelder, op de bouwtekening aangeduid met bouwnummer 95, kadastraal bekend gemeente Amsterdam sectie AU nummer 445-A-34, uitmakende het achtennegentig/zesduizend negenhonderddrieëntwintigste (98/6.923) onverdeeld aandeel in voormelde gemeenschap van het hoofdappartementsrecht A-2, op voormelde tekening aangeduid met het Arabische cijfer 34;
32. het onderappartementsrecht, rechtgevend op het uitsluitend gebruik van de woning gelegen op de tweede, derde en vierde verdieping, met afzonderlijke entree op de begane grond en een afzonderlijke berging gelegen in de kelder, op de bouwtekening aangeduid met bouwnummer 96, kadastraal bekend gemeente Amsterdam sectie AU nummer 445-A-35, uitmakende het éénhonderdéénenveertig/zesduizend negenhonderddrieëntwintigste (141/6.923) onverdeeld aandeel in voormelde gemeenschap van het hoofdappartementsrecht A-2, op voormelde tekening aangeduid met het Arabische cijfer 35;
33. het onderappartementsrecht, rechtgevend op het uitsluitend gebruik van de woning gelegen op de begane grond en eerste verdieping, met tuin en een afzonderlijke berging gelegen in de kelder, op de bouwtekening aangeduid

Kadaster

Vervolgblad Hyp. 3 en 4

- met bouwnummer 93, kadastraal bekend gemeente Amsterdam sectie AU nummer 445-A-36, uitmakende het achtennegentig/zesduizend negenhonderddrieëntwintigste (98/6.923) onverdeeld aandeel in voormelde gemeenschap van het hoofdappartementsrecht A-2, op voormelde tekening aangeduid met het Arabische cijfer 36;
34. het onderappartementsrecht, rechtgevend op het uitsluitend gebruik van de woning gelegen op de tweede, derde en vierde verdieping, met afzonderlijke entree op de begane grond en een afzonderlijke berging gelegen in de kelder, op de bouwtekening aangeduid met bouwnummer 94, kadastraal bekend gemeente Amsterdam sectie AU nummer 445-A-37, uitmakende het éénhonderdeénveertig/zesduizend negenhonderddrieëntwintigste (141/6.923) onverdeeld aandeel in voormelde gemeenschap van het hoofdappartementsrecht A-2, op voormelde tekening aangeduid met het Arabische cijfer 37;
35. het onderappartementsrecht, rechtgevend op het uitsluitend gebruik van de woning gelegen op de begane grond en eerste verdieping, met tuin en een afzonderlijke berging gelegen in de kelder, op de bouwtekening aangeduid met bouwnummer 91, kadastraal bekend gemeente Amsterdam sectie AU nummer 445-A-38, uitmakende het achtennegentig/zesduizend negenhonderddrieëntwintigste (98/6.923) onverdeeld aandeel in voormelde gemeenschap van het hoofdappartementsrecht A-2, op voormelde tekening aangeduid met het Arabische cijfer 38;
36. het onderappartementsrecht, rechtgevend op het uitsluitend gebruik van de woning gelegen op de tweede, derde en vierde verdieping, met afzonderlijke entree op de begane grond en een afzonderlijke berging gelegen in de kelder, op de bouwtekening aangeduid met bouwnummer 92, kadastraal bekend gemeente Amsterdam sectie AU nummer 445-A-39, uitmakende het éénhonderdeénveertig/zesduizend negenhonderddrieëntwintigste (141/6.923) onverdeeld aandeel in voormelde gemeenschap van het hoofdappartementsrecht A-2, op voormelde tekening aangeduid met het Arabische cijfer 39;
37. het onderappartementsrecht, rechtgevend op het uitsluitend gebruik van de woning gelegen op de eerste verdieping, met een afzonderlijke berging gelegen in de kelder, op de bouwtekening aangeduid met bouwnummer 155, kadastraal bekend gemeente Amsterdam sectie AU nummer 445-A-40, uitmakende het drieënnegentig/zesduizend negenhonderddrieëntwintigste (93/6.923) onverdeeld aandeel in voormelde gemeenschap van het hoofdappartementsrecht A-2, op voormelde tekening aangeduid met het Arabische cijfer 40;
38. het onderappartementsrecht, rechtgevend op het uitsluitend gebruik van de woning gelegen op de eerste verdieping, met een afzonderlijke berging gelegen in de kelder, op de bouwtekening aangeduid met bouwnummer 142, kadastraal bekend gemeente Amsterdam sectie AU nummer 445-A-41, uitmakende het zevenennegentig/zesduizend negenhonderddrieëntwintigste


- (97/6.923) onverdeeld aandeel in voormelde gemeenschap van het
hoofdappartementsrecht A-2,
op voormelde tekening aangeduid met het Arabische cijfer 41;
39. het onderappartementsrecht, rechtgevend op het uitsluitend gebruik van de
woning gelegen op de eerste verdieping, met een afzonderlijke berging
gelegen in de kelder, op de bouwtekening aangeduid met bouwnummer 133,
kadastraal bekend gemeente Amsterdam sectie AU nummer 445-A-42,
uitmakende het zevenentachtig/zesduizend negenhonderddrieëntwintigste
(87/6.923) onverdeeld aandeel in voormelde gemeenschap van het
hoofdappartementsrecht A-2,
op voormelde tekening aangeduid met het Arabische cijfer 42;
40. het onderappartementsrecht, rechtgevend op het uitsluitend gebruik van de
woning gelegen op de eerste verdieping, met een afzonderlijke berging
gelegen in de kelder, op de bouwtekening aangeduid met bouwnummer 128,
kadastraal bekend gemeente Amsterdam sectie AU nummer 445-A-43,
uitmakende het zevenentachtig/zesduizend negenhonderddrieëntwintigste
(87/6.923) onverdeeld aandeel in voormelde gemeenschap van het
hoofdappartementsrecht A-2,
op voormelde tekening aangeduid met het Arabische cijfer 43;
41. het onderappartementsrecht, rechtgevend op het uitsluitend gebruik van de
woning gelegen op de eerste verdieping, met een afzonderlijke berging
gelegen in de kelder, op de bouwtekening aangeduid met bouwnummer 117,
kadastraal bekend gemeente Amsterdam sectie AU nummer 445-A-44,
uitmakende het zevenentachtig/zesduizend negenhonderddrieëntwintigste
(87/6.923) onverdeeld aandeel in voormelde gemeenschap van het
hoofdappartementsrecht A-2,
op voormelde tekening aangeduid met het Arabische cijfer 44;
42. het onderappartementsrecht, rechtgevend op het uitsluitend gebruik van de
woning gelegen op de tweede verdieping, met een afzonderlijke berging
gelegen in de kelder, op de bouwtekening aangeduid met bouwnummer 159,
kadastraal bekend gemeente Amsterdam sectie AU nummer 445-A-45,
uitmakende het negenenzestig/zesduizend negenhonderddrieëntwintigste
(69/6.923) onverdeeld aandeel in voormelde gemeenschap van het
hoofdappartementsrecht A-2,
op voormelde tekening aangeduid met het Arabische cijfer 45;
43. het onderappartementsrecht, rechtgevend op het uitsluitend gebruik van de
woning gelegen op de tweede en derde verdieping, met een afzonderlijke
berging gelegen in de kelder, op de bouwtekening aangeduid met
bouwnummer 156, kadastraal bekend gemeente Amsterdam sectie AU
nummer 445-A-46, uitmakende het éénhonderdacht/zesduizend
negenhonderddrieëntwintigste (108/6.923) onverdeeld aandeel in voormelde
gemeenschap van het hoofdappartementsrecht A-2,
op voormelde tekening aangeduid met het Arabische cijfer 46;

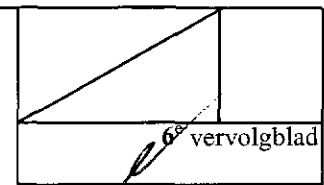

Kadaster

44. het onderappartementsrecht, rechtgevend op het uitsluitend gebruik van de woning gelegen op de tweede en derde verdieping, met een afzonderlijke berging gelegen in de kelder, op de bouwtekening aangeduid met bouwnummer 152, kadastraal bekend gemeente Amsterdam sectie AU nummer 445-A-47, uitmakende het éénhonderdacht/zesduizend negenhonderddrieëntwintigste (108/6.923) onverdeeld aandeel in voormelde gemeenschap van het hoofdappartementsrecht A-2, op voormelde tekening aangeduid met het Arabische cijfer 47;
45. het onderappartementsrecht, rechtgevend op het uitsluitend gebruik van de woning gelegen op de tweede en derde verdieping, met een afzonderlijke berging gelegen in de kelder, op de bouwtekening aangeduid met bouwnummer 150, kadastraal bekend gemeente Amsterdam sectie AU nummer 445-A-48, uitmakende het éénhonderdacht/zesduizend negenhonderddrieëntwintigste (108/6.923) onverdeeld aandeel in voormelde gemeenschap van het hoofdappartementsrecht A-2, op voormelde tekening aangeduid met het Arabische cijfer 48;
46. het onderappartementsrecht, rechtgevend op het uitsluitend gebruik van de woning gelegen op de tweede en derde verdieping, met een afzonderlijke berging gelegen in de kelder, op de bouwtekening aangeduid met bouwnummer 148, kadastraal bekend gemeente Amsterdam sectie AU nummer 445-A-49, uitmakende het éénhonderdacht/zesduizend negenhonderddrieëntwintigste (108/6.923) onverdeeld aandeel in voormelde gemeenschap van het hoofdappartementsrecht A-2, op voormelde tekening aangeduid met het Arabische cijfer 49;
47. het onderappartementsrecht, rechtgevend op het uitsluitend gebruik van de woning gelegen op de tweede en derde verdieping, met een afzonderlijke berging gelegen in de kelder, op de bouwtekening aangeduid met bouwnummer 146, kadastraal bekend gemeente Amsterdam sectie AU nummer 445-A-50, uitmakende het éénhonderdacht/zesduizend negenhonderddrieëntwintigste (108/6.923) onverdeeld aandeel in voormelde gemeenschap van het hoofdappartementsrecht A-2, op voormelde tekening aangeduid met het Arabische cijfer 50;
48. het onderappartementsrecht, rechtgevend op het uitsluitend gebruik van de woning gelegen op de tweede verdieping, met een afzonderlijke berging gelegen in de kelder, op de bouwtekening aangeduid met bouwnummer 143, kadastraal bekend gemeente Amsterdam sectie AU nummer 445-A-51, uitmakende het zesenzeventig/zesduizend negenhonderddrieëntwintigste (76/6.923) onverdeeld aandeel in voormelde gemeenschap van het hoofdappartementsrecht A-2, op voormelde tekening aangeduid met het Arabische cijfer 51;
49. het onderappartementsrecht, rechtgevend op het uitsluitend gebruik van de woning gelegen op de tweede verdieping, met een afzonderlijke berging gelegen in de kelder, op de bouwtekening aangeduid met bouwnummer 134, kadastraal bekend gemeente Amsterdam sectie AU nummer 445-A-52,

- uitmakende het zevenentachtig/zesduizend negenhonderddrieëntwintigste (87/6.923) onverdeeld aandeel in voormelde gemeenschap van het hoofdappartementsrecht A-2,
op voormelde tekening aangeduid met het Arabische cijfer 52;
50. het onderappartementsrecht, rechtgevende op het uitsluitend gebruik van de woning gelegen op de tweede verdieping, met een afzonderlijke berging gelegen in de kelder, op de bouwtekening aangeduid met bouwnummer 129, kadastraal bekend gemeente Amsterdam sectie AU nummer 445-A-53, uitmakende het zevenentachtig/zesduizend negenhonderddrieëntwintigste (87/6.923) onverdeeld aandeel in voormelde gemeenschap van het hoofdappartementsrecht A-2,
op voormelde tekening aangeduid met het Arabische cijfer 53;
51. het onderappartementsrecht, rechtgevende op het uitsluitend gebruik van de woning gelegen op de tweede verdieping, met een afzonderlijke berging gelegen in de kelder, op de bouwtekening aangeduid met bouwnummer 118, kadastraal bekend gemeente Amsterdam sectie AU nummer 445-A-54, uitmakende het zevenentachtig/zesduizend negenhonderddrieëntwintigste (87/6.923) onverdeeld aandeel in voormelde gemeenschap van het hoofdappartementsrecht A-2,
op voormelde tekening aangeduid met het Arabische cijfer 54;
52. het onderappartementsrecht, rechtgevende op het uitsluitend gebruik van de woning gelegen op de derde verdieping, met een afzonderlijke berging gelegen in de kelder, op de bouwtekening aangeduid met bouwnummer 160, kadastraal bekend gemeente Amsterdam sectie AU nummer 445-A-55, uitmakende het negenenzestig/zesduizend negenhonderddrieëntwintigste (69/6.923) onverdeeld aandeel in voormelde gemeenschap van het hoofdappartementsrecht A-2,
op voormelde tekening aangeduid met het Arabische cijfer 55;
53. het onderappartementsrecht, rechtgevende op het uitsluitend gebruik van de woning gelegen op de derde en vierde verdieping, met een afzonderlijke berging gelegen in de kelder, op de bouwtekening aangeduid met bouwnummer 157, kadastraal bekend gemeente Amsterdam sectie AU nummer 445-A-56, uitmakende het éénhonderdnegen/zesduizend negenhonderddrieëntwintigste (109/6.923) onverdeeld aandeel in voormelde gemeenschap van het hoofdappartementsrecht A-2,
op voormelde tekening aangeduid met het Arabische cijfer 56;
54. het onderappartementsrecht, rechtgevende op het uitsluitend gebruik van de woning gelegen op de derde en vierde verdieping, met een afzonderlijke berging gelegen in de kelder, op de bouwtekening aangeduid met bouwnummer 153, kadastraal bekend gemeente Amsterdam sectie AU nummer 445-A-57, uitmakende het éénhonderdnegen/zesduizend negenhonderddrieëntwintigste (109/6.923) onverdeeld aandeel in voormelde gemeenschap van het hoofdappartementsrecht A-2,
op voormelde tekening aangeduid met het Arabische cijfer 57;

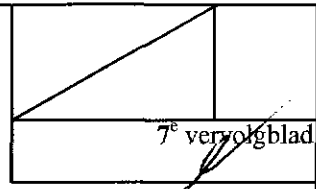

Kadaster

55. het onderappartementsrecht, rechtgevend op het uitsluitend gebruik van de woning gelegen op de derde en vierde verdieping, met een afzonderlijke berging gelegen in de kelder, op de bouwtekening aangeduid met bouwnummer 151, kadastraal bekend gemeente Amsterdam sectie AU nummer 445-A-58, uitmakende het éénhonderdnegen/zesduizend negenhonderddrieëntwintigste (109/6.923) onverdeeld aandeel in voormelde gemeenschap van het hoofdappartementsrecht A-2, op voormelde tekening aangeduid met het Arabische cijfer 58;
56. het onderappartementsrecht, rechtgevend op het uitsluitend gebruik van de woning gelegen op de derde en vierde verdieping, met een afzonderlijke berging gelegen in de kelder, op de bouwtekening aangeduid met bouwnummer 149, kadastraal bekend gemeente Amsterdam sectie AU nummer 445-A-59, uitmakende het éénhonderdnegen/zesduizend negenhonderddrieëntwintigste (109/6.923) onverdeeld aandeel in voormelde gemeenschap van het hoofdappartementsrecht A-2, op voormelde tekening aangeduid met het Arabische cijfer 59;
57. het onderappartementsrecht, rechtgevend op het uitsluitend gebruik van de woning gelegen op de derde en vierde verdieping, met een afzonderlijke berging gelegen in de kelder, op de bouwtekening aangeduid met bouwnummer 147, kadastraal bekend gemeente Amsterdam sectie AU nummer 445-A-60, uitmakende het éénhonderdnegen/zesduizend negenhonderddrieëntwintigste (109/6.923) onverdeeld aandeel in voormelde gemeenschap van het hoofdappartementsrecht A-2, op voormelde tekening aangeduid met het Arabische cijfer 60;
58. het onderappartementsrecht, rechtgevend op het uitsluitend gebruik van de woning gelegen op de derde verdieping, met een afzonderlijke berging gelegen in de kelder, op de bouwtekening aangeduid met bouwnummer 144, kadastraal bekend gemeente Amsterdam sectie AU nummer 445-A-61, uitmakende het zesenzeventig/zesduizend negenhonderddrieëntwintigste (76/6.923) onverdeeld aandeel in voormelde gemeenschap van het hoofdappartementsrecht A-2, op voormelde tekening aangeduid met het Arabische cijfer 61;
59. het onderappartementsrecht, rechtgevend op het uitsluitend gebruik van de woning gelegen op de derde verdieping, met een afzonderlijke berging gelegen in de kelder, op de bouwtekening aangeduid met bouwnummer 135, kadastraal bekend gemeente Amsterdam sectie AU nummer 445-A-62, uitmakende het zevenentachtig/zesduizend negenhonderddrieëntwintigste (87/6.923) onverdeeld aandeel in voormelde gemeenschap van het hoofdappartementsrecht A-2, op voormelde tekening aangeduid met het Arabische cijfer 62;
60. het onderappartementsrecht, rechtgevend op het uitsluitend gebruik van de woning gelegen op de derde verdieping, met een afzonderlijke berging gelegen in de kelder, op de bouwtekening aangeduid met bouwnummer 130, kadastraal bekend gemeente Amsterdam sectie AU nummer 445-A-63,

- uitmakende het zevenentachtig/zesduizend negenhonderddrieëntwintigste (87/6.923) onverdeeld aandeel in voormelde gemeenschap van het hoofdappartementenrecht A-2,
op voormelde tekening aangeduid met het Arabische cijfer 63;
61. het onderappartementenrecht, rechtgevend op het uitsluitend gebruik van de woning gelegen op de derde verdieping, met een afzonderlijke berging gelegen in de kelder, op de bouwtekening aangeduid met bouwnummer 119, kadastraal bekend gemeente Amsterdam sectie AU nummer 445-A-64, uitmakende het zevenentachtig/zesduizend negenhonderddrieëntwintigste (87/6.923) onverdeeld aandeel in voormelde gemeenschap van het hoofdappartementenrecht A-2,
op voormelde tekening aangeduid met het Arabische cijfer 64;
62. het onderappartementenrecht, rechtgevend op het uitsluitend gebruik van de woning gelegen op de vierde verdieping, met een afzonderlijke berging gelegen in de kelder, op de bouwtekening aangeduid met bouwnummer 161, kadastraal bekend gemeente Amsterdam sectie AU nummer 445-A-65, uitmakende het negenenzestig/zesduizend negenhonderddrieëntwintigste (69/6.923) onverdeeld aandeel in voormelde gemeenschap van het hoofdappartementenrecht A-2,
op voormelde tekening aangeduid met het Arabische cijfer 65;
63. het onderappartementenrecht, rechtgevend op het uitsluitend gebruik van de woning gelegen op de vierde verdieping, met een afzonderlijke berging gelegen in de kelder, op de bouwtekening aangeduid met bouwnummer 145, kadastraal bekend gemeente Amsterdam sectie AU nummer 445-A-66, uitmakende het zesenzeventig/zesduizend negenhonderddrieëntwintigste (76/6.923) onverdeeld aandeel in voormelde gemeenschap van het hoofdappartementenrecht A-2,
op voormelde tekening aangeduid met het Arabische cijfer 66;
64. het onderappartementenrecht, rechtgevend op het uitsluitend gebruik van de woning gelegen op de vierde verdieping, met een afzonderlijke berging gelegen in de kelder, op de bouwtekening aangeduid met bouwnummer 136, kadastraal bekend gemeente Amsterdam sectie AU nummer 445-A-67, uitmakende het zevenentachtig/zesduizend negenhonderddrieëntwintigste (87/6.923) onverdeeld aandeel in voormelde gemeenschap van het hoofdappartementenrecht A-2,
op voormelde tekening aangeduid met het Arabische cijfer 67;
65. het onderappartementenrecht, rechtgevend op het uitsluitend gebruik van de woning gelegen op de vierde verdieping, met een afzonderlijke berging gelegen in de kelder, op de bouwtekening aangeduid met bouwnummer 131, kadastraal bekend gemeente Amsterdam sectie AU nummer 445-A-68, uitmakende het zevenentachtig/zesduizend negenhonderddrieëntwintigste (87/6.923) onverdeeld aandeel in voormelde gemeenschap van het hoofdappartementenrecht A-2,
op voormelde tekening aangeduid met het Arabische cijfer 68;

Kadaster

Vervolgblad Hyp. 3 en 4

66. het onderappartementsrecht, rechtgevend op het uitsluitend gebruik van de woning gelegen op de vierde verdieping, met een afzonderlijke berging gelegen in de kelder, op de bouwtekening aangeduid met bouwnummer 120, kadastraal bekend gemeente Amsterdam sectie AU nummer 445-A-69, uitmakende het zevenentachtig/zesduizend negenhonderddrieëntwintigste (87/6.923) onverdeeld aandeel in voormelde gemeenschap van het hoofdappartementsrecht A-2, op voormelde tekening aangeduid met het Arabische cijfer 69.

Reglement van splitsing

Vervolgens verklaarde de comparant, handelend als gemeld:

- a. de ondersplitsing van het appartementsrecht kadastraal bekend gemeente Amsterdam sectie AU nummer 445-A-2 in zesenzestig (66) onderappartementsrechten als hiervoor omschreven bij deze vast te stellen; de ondersplitsing zal worden geëffectueerd door de inschrijving van een afschrift van deze akte ten kantore van de Dienst voor het Kadaster en de Openbare Registers te Amsterdam;
- b. te bepalen, dat als reglement als bedoeld in artikel 5:111 sub d van het Burgerlijk Wetboek zullen gelden de bepalingen van het modelreglement, vastgesteld door de Koninklijke Notariële Broederschap (thans genaamd Koninklijke Notariële Beroepsorganisatie), opgenomen in een akte op twee januari negentienhonderd tweeënnegentig verleden voor een waarnemer van mr. J.W. Klinkenberg, notaris ter standplaats Rotterdam, bij afschrift ingeschreven ten kantore van voormelde Dienst op acht januari negentienhonderd tweeënnegentig register 4 deel 10777 nummer 49, met uitzondering van de bijbehorende annex 1, welk reglement zodanig is gewijzigd en aangevuld dat de doorlopende tekst van het op deze splitsing van toepassing zijnde reglement hierna volledig is opgenomen;
- c. te bepalen dat bij een volgende ondersplitsing van een appartementsrecht naast het bij de onderhavige akte van toepassing verklaarde reglement alsmede het reglement van de hoofdsplitsing, voor elk appartementsrecht afzonderlijk wijzigingen en aanvullingen kunnen worden opgenomen in het reglement van ondersplitsing.


Indien de desbetreffende appartementseigenaar met betrekking tot zijn appartementsrecht overgaat tot verdere ondersplitsing zal in de akte van ondersplitsing met het daarbij behorende reglement uitdrukkelijk moeten worden opgenomen dat iedere bij die ondersplitsing betrokken appartementseigenaar zich aan de onderhavige akte en de akte van hoofdsplitsing met de daarbij behorende reglementen, voor zover van toepassing, zal onderwerpen.

De reglementen van verdere ondersplitsingen mogen niet strijdig zijn met het reglement van hoofdsplitsing en het bij deze akte vastgestelde reglement.

Volledige tekst van het reglement**A. Definities****Artikel 1**

In het reglement wordt verstaan onder:

- a. "akte": de akte van splitsing;
- b. "gebouw": de gebouwen die in de splitsing zijn betrokken. In deze ondersplitsing betreft het de gebouwdelen met index A-2;
- c. "eigenaar": de gerechtigde tot een onderappartementsrecht, als bedoeld in artikel 5:106 vierde lid van het Burgerlijk Wetboek, daaronder begrepen de erfpachter en diegene die een ander beperkt zakelijk genotsrecht op een appartementsrecht heeft; diegene die een beperkt zakelijk genotsrecht op een appartementsrecht heeft oefent zijn rechten en verplichtingen met betrekking tot het desbetreffende appartementsrecht uit met uitsluiting van de hoofdgerechtigde;
- d. "gemeenschappelijke gedeelten": die gedeelten van de gebouwdelen met index A-2 die blijkens de akte niet bestemd zijn of worden om als afzonderlijk geheel te worden gebruikt;
- e. "gemeenschappelijke zaken": alle zaken die bestemd zijn of worden om door alle eigenaars of een bepaalde groep van eigenaars gebruikt te worden voor zover niet vallende onder d;
- f. "privé-gedeelte": het gedeelte dat blijkens de akte bestemd is of wordt om als afzonderlijk geheel te worden gebruikt;
- g. "gebruiker": degene die anders dan als eigenaar, als erfpachter of als rechthebbende van een ander beperkt zakelijk genotsrecht op een appartementsrecht, het recht van uitsluitend gebruik heeft van een privé-gedeelte en het medegebruik van de gemeenschappelijke gedeelten en/of gemeenschappelijke zaken.
- h. "vereniging": de vereniging van ondereigenaars als bedoeld in artikel 5:112 eerste lid onder e van het Burgerlijk Wetboek;
- i. "vergadering": de vergadering van ondereigenaars als bedoeld in artikel 5:112 tweede lid onder d van het Burgerlijk Wetboek;
- j. "bestuur": het bestuur van de vereniging als bedoeld in artikel 5:131 van het Burgerlijk Wetboek, gevormd door één of meer bestuurders;
- k. "ondersplitsing": de splitsing in onderappartementsrechten als bedoeld in artikel 5:106 tweede lid van het Burgerlijk Wetboek. De daarbij ontstane appartementsrechten worden als "onderappartementsrechten" aangeduid en de eigenaar van een zodanig appartementsrecht als "ondereigenaar";
- l. "kantonrechter": de kantonrechter te Amsterdam;
- m. "de erfpachtbepalingen": de algemene en bijzondere bepalingen waaronder de Gemeente Amsterdam een appartementsrecht in erfpacht zal uitgeven;
- n. "toegelaten instelling": enige rechtspersoon die op grond van artikel 70 van de Woningwet toegelaten is uitsluitend in het belang van de volkshuisvesting werkzaam te zijn of een daarmee wegens een andere wetsbepaling gelijk te stellen instelling;
- p. "hoofdvereniging": de vereniging van eigenaars "Blok 30 IJburg te Amsterdam";

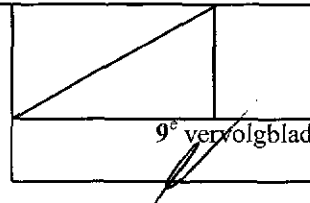

Kadaster

B. Aandelen die door de splitsing ontstaan en aandelen in de verplichting tot het bijdragen in de schulden en kosten die voor rekening van de gezamenlijke eigenaars zijn

Artikel 2

1. Ieder der eigenaars is in de gemeenschap gerechtigd voor dat deel zoals in de omschrijving van de appartementsrechten vermeld.
2. De eigenaars zijn voor de in het eerste lid bedoelde breukdelen gerechtigd tot de gemeenschappelijke baten.
3. De eigenaars zijn voor de in het eerste lid bedoelde breukdelen verplicht bij te dragen in de schulden en kosten, die voor rekening van de gezamenlijke eigenaars zijn.

De kosten van de lift(en), met bijbehorende voorzieningen, dienen te worden voldaan door de eigenaars van de appartementsrechten: A-4, A-5, A-6, A-40, A-41, A-45, A-46, A-47, A-48, A-49, A-50, A-51, A-55, A-56, A-57, A-58, A-59, A-60, A-61, A-65 en A-66, elk voor het één/éénentwintigste (1/21) gedeelte.

4. Ingeval van verdere ondersplitsing gelden de rechten en verplichtingen van de eigenaar van het in de verdere ondersplitsing betrokken appartementsrecht als rechten en verplichtingen van de ondereigenaars gezamenlijk in overeenstemming met de bepalingen die vastgesteld zijn bij het reglement van ondersplitsing.
5. Alle kosten die betrekking hebben op een privé-gedeelte of privé-zaak komen voor rekening van de desbetreffende eigenaar.

C. Schulden en kosten voor rekening van de gezamenlijke eigenaars

Artikel 3

Tot de schulden en kosten als bedoeld in artikel 5:112 eerste lid onder a van het Burgerlijk Wetboek worden gerekend:


- a. die welke gemaakt zijn in verband met het onderhoud of het gebruik van de gemeenschappelijke gedeelten of van de gemeenschappelijke zaken of tot het behoud daarvan, voor zover die niet vallen onder service als hierna sub i bedoeld;
- b. die welke verband houden met noodzakelijke herstellingswerkzaamheden en vernieuwingen van de gemeenschappelijke gedeelten en de gemeenschappelijke zaken, voor zover die ingevolge het reglement of een rechterlijke beslissing als bedoeld in artikel 5:121 van het Burgerlijk Wetboek niet ten laste komen van bepaalde eigenaars, voor zover die niet vallen onder service als hierna sub i bedoeld en voor zover die niet vallen onder a;
- c. de schulden en kosten van de vereniging;
- d. het bedrag van de schadevergoeding door de gezamenlijke eigenaars als zodanig verschuldigd aan één van hen of een derde;
- e. de gerechtelijke en buitengerechtelijke kosten verbonden aan het optreden als eiser of als verweerder door of namens de gezamenlijke eigenaars, onverminderd het bepaalde in artikel 6 derde lid;

- f. de premies verschuldigd uit hoofde van de verzekeringen, die door het reglement zijn voorgeschreven of waartoe ingevolge artikel 8 door de vergadering is besloten;
- g. de verschuldigde publiekrechtelijke lasten voor zover geen aanslag is opgelegd aan de afzonderlijke eigenaars;
- h. de schulden en kosten die door de hoofdvereniging aan het hoofdappartementsrecht A-2 in rekening worden gebracht;
- i. de kosten uit hoofde van de service (leveringen en diensten) waaronder begrepen de kosten van het waterverbruik door de eigenaar van een appartementsrecht voor zover de eigenaars daarvoor niet afzonderlijk worden aangeslagen;
- j. alle overige schulden en kosten, gemaakt in het belang van de gezamenlijke eigenaars als zodanig.

D. Jaarlijkse exploitatierekening, begroting en te storten bijdragen

Artikel 4

1. Na afloop van elk boekjaar, dat loopt van één januari tot en met éénendertig december van elk jaar, wordt door het bestuur een exploitatierekening over dat boekjaar opgesteld en ter vaststelling aan de jaarlijkse vergadering voorgelegd. Deze exploitatierekening omvat enerzijds de baten en anderzijds de lasten over dat boekjaar, waaronder begrepen een naar tijdsduur evenredig gedeelte van de te begroten onderhoudskosten die op meer jaren betrekking hebben, inbegrepen noodzakelijke vernieuwingen.
Zo tot vorming van een reservefonds als bedoeld in artikel 32 eerste lid is besloten, wordt onder de lasten begrepen een telkenjare door de vergadering vast te stellen bedrag ten behoeve van een zodanig reservefonds.
De exploitatierekening zal in ieder geval een afzonderlijk onderdeel inhouden voor de kosten vermeld in artikel 3 sub i.
2. Op grond van de vastgestelde exploitatierekening worden de definitieve bijdragen van de eigenaars door het bestuur, met inachtneming van de verhouding als is bepaald in artikel 2 derde lid, vastgesteld, met dien verstande dat de definitieve bijdragen in de plaats treden van de in artikel 5 tweede lid bedoelde voorschotbijdragen en dat hetgeen als voorschotbijdragen is betaald in mindering wordt gebracht.
3. Indien over enig boekjaar de voorschotbijdragen, als bedoeld in artikel 5 tweede lid, de definitieve bijdragen te boven gaan, zal het verschil aan de eigenaars worden terugbetaald, tenzij de vergadering anders besluit.
Een overschot op het in de laatste zin van lid 1 bedoelde onderdeel zal steeds aan de eigenaars worden gerestitueerd tenzij de vergadering anders besluit.
4. Indien over enig boekjaar de definitieve bijdragen de voorschotbijdragen te boven gaan, moeten de eigenaars dit tekort binnen een maand na de vaststelling van de exploitatierekening aanzuiveren, tenzij de vergadering anders besluit.

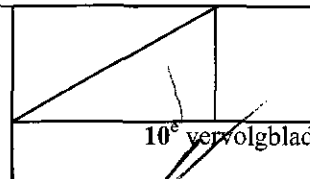

Kadaster

5. Ingeval van ondersplitsing dient het boekjaar van de vereniging van ondereigenaars gelijk te zijn aan het boekjaar als bedoeld in het eerste lid.
6. Het bestuur zal op verzoek van een eigenaar die ondernemer is in de zin van de Wet op de Omzetbelasting 1968, betreffende die schulden en kosten waarvan terzake van de levering van (bijbehorende) goederen of het verrichten van (bijbehorende) diensten, omzetbelasting in rekening moet worden gebracht, bewerkstelligen dat een factuur ten name wordt gesteld van – en rechtstreeks wordt gezonden aan – zodanige eigenaar, althans voor dat gedeelte van de schulden en kosten die ingevolge het in deze akte bepaalde te zijnen laste komt.

Artikel 5

1. Van de gezamenlijke schulden en kosten - waaronder begrepen een naar tijdsduur evenredig gedeelte van de te begroten kosten als bedoeld in artikel 4 eerste lid- wordt jaarlijks door het bestuur een begroting voor het aangevangen of het komende boekjaar ontworpen en aan de jaarlijkse vergadering voorgelegd.

Deze vergadering stelt de begroting vast.

De begroting zal in ieder geval een afzonderlijk onderdeel inhouden voor de kosten vermeld in artikel 3 sub i.

2. Bij het vaststellen van de begroting bepaalt de vergadering tevens het bedrag, dat bij wijze van voorschotbijdragen door de eigenaars verschuldigd is, alsmede het aandeel van iedere eigenaar daarin, vastgesteld met *inachtneming van de verhouding als is bepaald in artikel 2 derde lid, tenzij de vergadering anders bepaalt.*

De eigenaars zijn verplicht met ingang van een door het bestuur te bepalen datum maandelijks één/twaalfde van het bedoelde aandeel aan de vereniging te voldoen.

De maandelijks voorschotbijdrage dient op de eerste van elke maand te worden voldaan, tenzij de vergadering anders bepaalt.

Artikel 6

1. Indien een eigenaar het ingevolge artikel 4 en/of artikel 5 door hem aan de vereniging verschuldigde bedrag niet binnen een maand, nadat het bedrag opeisbaar is geworden, aan de vereniging heeft voldaan, is hij zonder dat enige ingebrekestelling is vereist in verzuim en is hij over dat bedrag, van de datum van opeisbaarheid af, een rente verschuldigd, berekend op basis van de wettelijke rente ten tijde van de dag van opeisbaarheid verhoogd met twee punten, met een minimum van vijftig euro (€ 50,00) of zoveel meer als de vergadering telkenjare mocht vaststellen. Het bestuur is bevoegd dit bedrag te matigen.

Artikel 29 is niet van toepassing.

2. Indien een eigenaar het bedrag van zijn definitieve bijdrage niet binnen zes maanden na verloop van de termijn als bedoeld in artikel 4 vierde lid heeft voldaan, wordt zijn schuld ten laste van de exploitatierekening gebracht, ongeacht de maatregelen die jegens de nalatige eigenaar kunnen worden

genomen en onverminderd recht van verhaal van de andere eigenaars op eerstgenoemde.

3. Een eigenaar is verplicht alle door de vereniging gemaakte kosten, die van rechtskundige bijstand daaronder begrepen, voor het verhalen van het door die eigenaar aan de vereniging verschuldigde, zowel in als buiten rechte, aan de vereniging te vergoeden.

Ten aanzien van de hoogte van deze kosten gedraagt de eigenaar zich zonder voorbehoud naar de opgave daaromtrent van het bestuur van de vereniging; tegenbewijs is toegestaan.

Artikel 7

1. Voor het geval een appartementsrecht behoort tot een gemeenschap, zijn de deelgenoten hoofdelijk aansprakelijk voor de verplichtingen, die uit de gerechtigdheid tot dat appartementsrecht voortvloeien, tenzij de onverdeeldheid het gevolg is van een ondersplitsing.
2. Ingeval van ondersplitsing zijn de eigenaars van de onderappartementsrechten gezamenlijk aansprakelijk voor de nakoming van de verplichtingen die uit de gerechtigdheid tot het in de ondersplitsing betrokken appartementsrecht voortvloeien, voor zover in dit reglement niet anders bepaald.

E. Verzekeringen

Artikel 8

1. Het bestuur van de hoofdvereniging genaamd: "Vereniging van Eigenaars Blok 30 IJburg te Amsterdam" zal het gebouw/de gebouwen verzekeren bij één of meer door de vergadering aan te wijzen verzekeraars tegen water-, storm-, brand- en ontploffingsschade en zal tevens een verzekering afsluiten voor de wettelijke aansprakelijkheid, die kan ontstaan voor de vereniging en voor de eigenaars als zodanig. De vergadering van de ondervereniging zal bevoegd zijn te besluiten tot het aangaan van een aanvullende verzekering en/of verzekeringen tegen andere gevaren of tegen de wettelijke aansprakelijkheid van een bestuurder.
De in dit artikel bedoelde door de hoofdvereniging Vereniging van Eigenaars "Blok 30 IJburg te Amsterdam" gesloten verzekeringen hebben op alle in de splitsing betrokken gebouwen betrekking. De verzekeringen omvatten dekking tegen de in dit artikel vermelde risico's alsmede – indien daartoe door de vergadering van eigenaars van de hoofdvereniging Vereniging van Eigenaars "Blok 30 IJburg te Amsterdam" wordt besloten - wettelijke aansprakelijkheid, glasschade en kosten van rechtsbijstand.
2. Het bedrag der aanvullende verzekeringen wordt vastgesteld door de vergadering van de ondervereniging.
3. Aanvullende verzekeringsovereenkomsten worden door het bestuur van de ondervereniging afgesloten ten name van de ondervereniging en de gezamenlijke eigenaars. Het is daartoe, voor zover het betreft de in de eerste zin van het eerste lid bedoelde verzekeringen, slechts bevoegd indien het bepaalde in het vijfde lid wordt nageleefd.

Kadaster

4. De eigenaars verbinden zich de uit hoofde van de aanvullende verzekeringsovereenkomsten als bedoeld in de eerste zin van het eerste lid uit te keren schadepeningen, indien deze een bedrag gelijk aan één procent (1%) van de verzekerde waarde van het gebouwdeel met indexnummer 2 te boven gaan, te doen plaatsen op een voor de financiering van het herstel van de schade krachtens besluit van de vergadering door het bestuur te openen afzonderlijke rekening ten name van de vereniging, die de op deze rekening gestorte gelden zal houden voor de eigenaars. Ten aanzien van de op deze rekening te storten gelden is artikel 32 derde tot en met vijfde lid van overeenkomstige toepassing, met dien verstande dat de gelden steeds bestemd moeten blijven voor het herstel of de wederopbouw, onverminderd artikel 5:136 vierde lid van het Burgerlijk Wetboek. In geval van toepassing van het bepaalde in laatstgenoemd artikel zal, indien een eigenaar zich heeft schuldig gemaakt aan een daad of verzuim, welke krachtens de wet of de verzekeringsvoorwaarden gehele of gedeeltelijke ongehoudenheid van de verzekeraar tot uitkering van de schadepeningen tot gevolg zou hebben, de uitkering van het aandeel van de desbetreffende eigenaar dienen te geschieden aan de verzekeraar.
5. Het bestuur van de ondervereniging dient ervoor te zorgen, dat de aanvullende verzekeringsovereenkomsten als bedoeld in de eerste zin van het eerste lid de volgende clausule bevatten:
"Zolang de eigendom van het hierbij verzekerde gebouw gesplitst is in onderappartementsrechten, gelden de volgende aanvullende voorwaarden. Een daad of verzuim van een eigenaar, welke krachtens de wet of de verzekeringsvoorwaarden gehele of gedeeltelijke ongehoudenheid van ondergetekenden tot uitkering van de schadepeningen tot gevolg zou hebben, laat de uit deze polis voortvloeiende rechten onverlet. Niettemin zullen de ondergetekenden in zodanig geval gerechtigd zijn, mits zij voor de uitkering de wens daartoe te kennen hebben gegeven, een aandeel in de schadepeningen overeenkomende met het aandeel waarin de desbetreffende eigenaar in de gemeenschap gerechtigd is, van deze terug te vorderen. Ingeval van toepassing van artikel 5:136 vierde lid van het Burgerlijk Wetboek zal de uitkering van het aandeel in bedoeld geval in plaats van aan de eigenaar geschieden aan de ondergetekenden. Gaat de verschuldigde uitkering een bedrag van twaalfduizend euro (€ 12.000,00) te boven, dan geschiedt zij op de wijze te bepalen door de vergadering van eigenaars, zulks blijkende uit een door de voorzitter gewaarmerkt afschrift van de notulen der vergadering. Door uitkering overeenkomstig de voorwaarden dezer polis zullen ondergetekenden tegenover alle belanghebbenden volledig zijn gekweten."
6. In geval door de vergadering van de hoofdvereniging besloten wordt tot herstel of herbouw, is het bepaalde in artikel 5:136 tweede tot en met vierde lid van het Burgerlijk Wetboek en artikel 5:138 van het Burgerlijk Wetboek van toepassing, met dien verstande dat uitkering van het aan iedere eigenaar

toekomstige aandeel in de schadeoplossingen aan deze slechts zal kunnen geschieden met toestemming van degenen die op het desbetreffende appartementsrecht een recht van hypotheek hebben.

7. Indien de schadeoplossingen niet toereikend blijken te zijn voor herstel of herbouw, wordt de schade aan het gebouwdeel met indexnummer 2 gedragen door de eigenaars van de onderappartementsrechten die onderdeel uitmaken van het gebouwdeel met indexnummer 2, onverminderd het verhaal op degene die voor de schade aansprakelijk is.
8. Iedere eigenaar is bevoegd een aanvullende verzekering te sluiten. In het geval bedoeld in artikel 5:119 tweede lid van het Burgerlijk Wetboek is het bestuur tot het sluiten van een aanvullende verzekering verplicht.
9. Leidt het gebruik van een privé-gedeelte tot verhoging van de verzekeringspremie, dan komt die verhoging voor rekening van de desbetreffende eigenaar.

F. Gebruik, beheer en onderhoud van de gemeenschappelijke gedeelten en de gemeenschappelijke zaken

Artikel 9

1. Tot de gemeenschappelijke gedeelten en gemeenschappelijke zaken worden ondermeer gerekend, voor zover aanwezig:
 - a. de gangen, de daken, de schoorstenen en de ventilatiekanalen, de trappenhuizen, de trappen, de hallen, de gangen, de fietsenbergingen, de daktuinen voor zover niet behorend tot het privé-gedeelte, het standaard hang- en sluitwerk aan kozijnen welke aan de buitengevel van het gebouw zitten;
 - b. de liften, de alarminstallatie en systemen voor oproep en deuropeners, alles voorzover die installaties niet uitsluitend ten dienste van een privé-gedeelte strekken.


Alle bepalingen in dit reglement die betrekking hebben op installaties die ten tijde van het opmaken van de onderhavige akte niet aanwezig zijn in de onroerende zaak, zullen van toepassing zijn vanaf het moment dat deze aanwezig zijn danwel wordt besloten deze aan te brengen.
2. Het is een eigenaar of gebruiker zonder toestemming van de vergadering niet toegestaan veranderingen aan te brengen in de gemeenschappelijke gedeelten en de gemeenschappelijke zaken, ook als deze zich in de privé-gedeelten bevinden.

Artikel 10

Indien er twijfel bestaat of een zaak al dan niet tot de gemeenschappelijke gedeelten en/of de gemeenschappelijke zaken behoort, wordt hierover beslist door de vergadering.

Artikel 11

Iedere eigenaar en gebruiker heeft het gebruik van de gemeenschappelijke gedeelten en de gemeenschappelijke zaken volgens de bestemming daarvan. Hij moet daarbij in acht nemen het reglement, het eventuele huishoudelijk reglement en de eventuele regels als bedoeld in artikel 5:128 van het Burgerlijk Wetboek. Hij

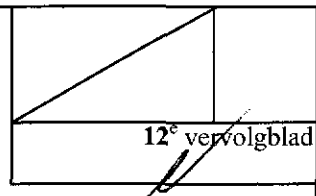

Kadaster

mag geen inbreuk maken op het recht van medegebruik van de andere eigenaars en gebruikers.

Artikel 12

1. Iedere eigenaar en gebruiker is verplicht zich te onthouden van luidruchtigheid, het onnodig verblijf in de gemeenschappelijke gedeelten, voor zover deze niet voor het verblijf voor korte of lange tijd bestemd zijn, en het plaatsen van voertuigen of andere voorwerpen op plaatsen die hiervoor niet zijn bestemd.
2. De wanden en/of plafonds van de gemeenschappelijke gedeelten mogen niet worden gebruikt voor het ophangen van schilderijen of andere voorwerpen, en het aanbrengen van decoraties en dergelijke.
3. De vergadering kan tot de in het eerste en tweede lid genoemde handelingen toestemming verlenen en een reeds verleende toestemming intrekken. Bij het verlenen van toestemming kunnen voorwaarden worden gesteld.
4. Afvoer van vuilnis en dergelijke dient te geschieden overeenkomstig geldende richtlijnen ter plaatse. Nadere uitwerking hiervan kan plaatsvinden bij huishoudelijk reglement. In ieder geval zal huisvuil niet eerder mogen worden buitengeplaatst dan op de ophaaldag zelf.
5. De eigenaars en gebruikers mogen geen voorwerpen (vuilniszakken), (zware) plantenbakken of ander objecten, bouwseltjes, installaties enzovoorts in de tuinen of op de balkons of op de terrassen plaatsen.

Dit laatste geldt voor alles dat de constructie, het draagvermogen en dergelijke van de balkons en de terrassen in gevaar kan brengen.

Artikel 13

1. Een op-, aan- of onderbouw zonder toestemming van de vergadering is verboden, met uitzondering van elke op-, aan- of onderbouw waarvoor de Gemeente Amsterdam voor de woningen in IJburg al toestemming heeft gegeven of nog geeft, mits de uitvoering geschiedt conform de gegeven regels. De vergadering kan bij het verlenen van toestemming voorwaarden stellen.
Uit het oogpunt van veiligheid zal het tevens verboden zijn op enigerlei wijze de gemeenschappelijke ruimten alsmede vluchtwegen middels het plaatsen van voorwerpen casu quo obstakels te blokkeren (fietsen, vuilniszakken en (verplaatsbare) bloembakken daaronder begrepen).
2. Het aanbrengen aan de buiten zijde van naamborden, reclameaanduidingen, uithangborden, zonneschermen, vlaggen, spandoeken, bloembakken, schijnwerpers, schotel en/of andere antennes en alarminstallaties, en in het algemeen van uitstekende voorwerpen, alsmede het hangen van wasgoed aan de buitenzijde van het gebouw mag slechts geschieden met toestemming van de vergadering of volgens regels te bepalen in het huishoudelijk reglement.
Wind en/of buitenzonwering zullen uitsluitend volgens daartoe door de vergadering gestelde normen en regels (constructie, materiaal en kleur),

mogen worden aangebracht. Iedere eigenaar/gebruiker is gehouden de zonwering behoorlijk te onderhouden.

Rolluiken zullen uitsluitend volgens daartoe door de vergadering gestelde normen en regels (constructie, materiaal en kleur) mogen worden aangebracht.

De bij de desbetreffende appartementsrechten behorende buitenruimten zullen uitsluitend als zodanig mogen worden gebruikt; hierop zal nimmer een belasting aan plantenbakken, aarde en dergelijke mogen worden aangebracht, welke het draagvermogen van die buitenruimten overtreft; evenmin zullen daarop beplantingen mogen worden aangebracht, waarvan men redelijkerwijs kan verwachten dat na volgroeïing alsnog het draagvermogen worden overschreden of dat die beplantingen dusdanig uitgroeien dat de lichtopbrengst voor de belendende privé gedeelten niet meer optimaal is.

3. De vergadering kan een reeds verleende toestemming intrekken, indien niet meer aan alle voorwaarden wordt voldaan.
4. Iedere eigenaar en gebruiker is te allen tijde bevoegd en verplicht tot het nemen van maatregelen, die strekken tot het afwenden van een voor de gemeenschappelijke gedeelten of de gemeenschappelijke zaken onmiddellijk dreigend gevaar. Hij is alsdan verplicht het bestuur onmiddellijk te waarschuwen.

Artikel 14

De eigenaars en gebruikers mogen zonder toestemming van de vergadering geen verandering in de gebouwen aanbrengen, waardoor het architectonisch uiterlijk of de constructie ervan gewijzigd zou worden. Bij het verlenen van toestemming kunnen voorwaarden worden gesteld. De toestemming kan niet worden verleend indien de hechtheid van de gebouwen door de verandering in gevaar zou worden gebracht.

Artikel 15

De vereniging voert het beheer en draagt de zorg voor het onderhoud van de gemeenschappelijke gedeelten en de gemeenschappelijke zaken en rechten.

Artikel 16

Iedere eigenaar en gebruiker is tegenover de andere eigenaars en gebruikers aansprakelijk voor de schade toegebracht aan de gemeenschappelijke gedeelten en/of gemeenschappelijke zaken en voor onredelijke hinder voor zover deze schade of hinder kan worden toegerekend aan hemzelf of aan zijn huisgenoten of aan zijn personeel en hij is verplicht voor zover dit redelijk is, maatregelen te nemen of te dulden die de strekking hebben bedoelde schade te voorkomen.

G. Gebruik, beheer en onderhoud van de privé-gedeelten

Artikel 17

1. Iedere eigenaar en gebruiker heeft het recht op uitsluitend gebruik van zijn privé-gedeelte, mits hij aan de andere eigenaars en gebruikers geen onredelijke hinder toebrengt.

Kadaster

Vervolgblad Hyp. 3 en 4

2. Bij huishoudelijk reglement kan het gebruik van de privé-gedeelten nader geregeld worden.
3. Iedere eigenaar en gebruiker is verplicht bij het gebruik van het privé-gedeelte het reglement van de hoofdsplitsing, het onderhavige reglement en het huishoudelijk reglement in acht te nemen.
4. Iedere eigenaar en gebruiker is verplicht het privé-gedeelte te gebruiken overeenkomstig de bestemming te weten: woning met berging.

Het is niet toegestaan:

- a. in de appartementen woning en berging een beroep, handel, nering of bedrijf uit te oefenen of te doen uitoefenen, dat in strijd is met de goede zeden, waaronder eveneens zal worden verstaan het gelegenheid geven tot het beroepsmatig uitoefenen of doen uitoefenen van het gokspel of erotiek;
- b. in de bergingen brandgevaarlijke en/of explosieve stoffen op te slaan of doen opslaan.

Een gebruik dat afwijkt van deze bestemmingen is slechts geoorloofd met toestemming van de vergadering. Bij het verlenen van toestemming kunnen voorwaarden worden gesteld. De vergadering kan bij het verlenen van de toestemming bepalen dat deze weer kan worden ingetrokken. In geval van een zodanig afwijkend gebruik, is artikel 5:119 tweede lid van het Burgerlijk Wetboek van toepassing.

5. Ter beperking van hinderlijke contactgeluiden zoals het lopen en het schuiven van meubilair in het appartementencomplex is het verboden min of meer harde vloerbedekkingen, zoals parket, plavuizen, marmer en dergelijk aan te brengen, tenzij wordt aangetoond, dat de contactgeluidsisolatie van de kale vloer inclusief de vloerbedekking een waarde bereikt van l_{co} = tien decibel (10db) of meer (op basis van de technische norm NEN 1070). Dit betekent, dat harde vloerbedekking zoals gemeld uitsluitend is toegestaan wanneer het aanbrengen op deskundige wijze zal geschieden met een zogenaamde "zwevende" vloer, zodat deze vloerbedekking niet in rechtstreeks contact staat met de ondervloer of de wanden en geen hinder kan ontstaan voor de overige eigenaren en/of gebruikers van het gebouw. Het in de voorgaande alinea bepaalde is niet van toepassing indien het privé-gedeelte van een appartementsrecht zich niet boven het privé-gedeelte van een ander appartementsrecht bevindt.
Vloerbedekking van harde materialen is evenwel te allen tijde toegestaan in sanitaire ruimten en in een eventueel in een woning gelegen bijkeuken/berging.
6. De eigenaars en gebruikers van de appartementsrechten mogen geen open vuur/haardinstallaties aanleggen. Hiervan kan en mag zelfs bij unanimiteit van stemmen van de vergadering niet worden afgeweken. Een gashaard is toegestaan.
7. Het deponeren en opslaan van huisvuil in de gemeenschappelijke ruimten en/of op de privé-balkons of terrassen is niet toegestaan.

8. Het is de eigenaar of gebruiker toegestaan huisdieren te houden, mits zulks, ter beoordeling van het bestuur, niet tot overlast voor de overige eigenaars en/of gebruikers leidt. Ingeval van meningsverschil tussen de huisdierbezitter en het bestuur, beslist de vergadering.
9. In geval van ondersplitsing wordt het gebruik, beheer en onderhoud van de bij de ondersplitsing betrokken zaken geregeld bij de ondersplitsing met inachtneming van de bepalingen in dit reglement.

Artikel 18

1. Iedere eigenaar en gebruiker is verplicht zijn privé gedeelte behoorlijk te onderhouden. Tot dat onderhoud behoort met name het schilder-, behang- en tegelwerk, het onderhoud van de plafonds, de afwerklagen van vloeren, (ook van de balkons en de terrassen) van het stucwerk en van deuren en ramen (waaronder begrepen de reparatie en vervanging van hang- en sluitwerk), het schoonhouden en ontstoppen van alle sanitair en leidingen met uitzondering van de leidingen als bedoeld in artikel 9 lid 1 onder b, en het schilderwerk van radiatoren. Voorts moet iedere eigenaar en gebruiker van de deuren en raamkozijnen met glas als bedoeld in artikel 9 eerste lid letter a die zijden die zich in gesloten toestand in het privé gedeelte bevinden behoorlijk onderhouden voor zover dit geen vernieuwing betreft. Indien als gevolg van onvoldoende onderhoud van de afwerklagen of door de wijze van inrichting en/of gebruik van de bij een privé gedeelte behorende balkons en terrassen schade mocht ontstaan aan de gemeenschappelijke gedeelten en/of zaken of aan het onderliggende privé en/of gemeenschappelijke gedeelte, zijn de aan het herstel van die schade verbonden kosten voor rekening van de eigenaar van het schade veroorzakende appartementsrecht.
2. Iedere eigenaar en gebruiker is verplicht de nodige zorgvuldigheid in acht te nemen met betrekking tot de gemeenschappelijke gedeelten en/of de gemeenschappelijke zaken, ook wanneer die zaken zich in zijn privé gedeelte bevinden; hij dient er voor zorg te dragen dat de gemeenschappelijke gedeelten en gemeenschappelijke zaken te allen tijde goed bereikbaar zijn.
3. Indien voor het verrichten van een handeling met betrekking tot de gemeenschappelijke gedeelten of gemeenschappelijke zaken de toegang tot of het gebruik van een privé gedeelte naar het oordeel van het bestuur noodzakelijk is, is iedere desbetreffende eigenaar en gebruiker verplicht hiertoe zijn toestemming en medewerking te verlenen. Eventuele schade die hieruit voortvloeit, wordt door de vereniging vergoed.
4. Indien voor het verrichten van een handeling met betrekking tot een privé gedeelte de toegang tot of het gebruik van een ander privé gedeelte noodzakelijk is, kan de toestemming en medewerking van iedere desbetreffende eigenaar en gebruiker met toepassing van artikel 5:121 van het Burgerlijk Wetboek vervangen worden door een machtiging van de kantonrechter.

Kadaster

5. In het geval dat in een privé gedeelte belangrijke schade is ontstaan of dreigt te ontstaan of gevaar dreigt voor ernstige hinder van de andere eigenaars en gebruikers, is iedere eigenaar en gebruiker verplicht het bestuur onmiddellijk te waarschuwen en de nodige maatregelen te nemen.
6. Glasschade in of aan een privé gedeelte komt voor rekening van iedere betrokken eigenaar en gebruiker indien en voor zover er geen verzekering bestaat in de zin van artikel 8. Indien en voor zover wel een zodanige verzekering bestaat, draagt het bestuur zorg voor de reparatie.
7. De vergadering kan terzake van het onderhoud en kleurgebruik van de afwerkklagen van balkons en terrassen de wijze voorschrijven waarop het onderhoud moet worden uitgevoerd.

Artikel 19

Iedere eigenaar en gebruiker is verplicht de gemeenschappelijke technische installaties als bedoeld in artikel 9 van de akte van hoofdsplitsing, ook die, welke later met toestemming of krachtens besluit van de vergadering zijn aangebracht, te gedogen.

Hetzelfde geldt voor installaties aangebracht met inachtneming van het bepaalde bij de akte van hoofdsplitsing.

Artikel 20

Het voortbrengen van geuren, muziek en geluiden die een onredelijke hinder veroorzaken is verboden.

In ieder geval mag tussen tweeëntwintig uur 's-avonds en acht uur 's-morgens geen muziek of ander geluid worden voortgebracht dat buiten het privé-gedeelte hoorbaar is.

In het huishoudelijk reglement kunnen hieromtrent nadere regels worden opgenomen.

Artikel 21

1. Alle privé-gedeelten, met uitzondering van de zich daarin bevindende gemeenschappelijke gedeelten en/of gemeenschappelijke zaken, zijn voor rekening en risico van de betrokken eigenaars.
2. Het in het eerste lid bepaalde geldt niet voor schade die veroorzaakt is door een evenement dat buiten de betrokken privé-gedeelten heeft plaatsgehad. In dat geval komt de schade voor de eigenaars gezamenlijk, onverminderd hun verhaal op degene die voor de schade aansprakelijk is.
3. Alle zich in het privé-gedeelte bevindende gemeenschappelijke gedeelten en/of gemeenschappelijke zaken zijn voor rekening en risico van de eigenaars gezamenlijk, onverminderd hun verhaal op degene die voor de schade aansprakelijk is.

Artikel 22

1. Iedere eigenaar en gebruiker die recht heeft op het gebruik van een privé gedeelte, voor zover bestemd tot tuin, is verplicht deze voor zijn rekening als tuin aan te leggen en te onderhouden met inachtneming van de besluiten van de vergadering en van het bepaalde in het huishoudelijk reglement.

Hieronder is begrepen het onderhouden en zonodig vernieuwen van erfafscheidingen en schuren.

2. Titel 4 van Boek 5 van het Burgerlijk Wetboek is op de eigenaars en de gebruikers van toepassing.
3. Het is niet geoorloofd zonder toestemming van de vergadering opgaand hout in de tuin te hebben, waardoor het uitzicht van de andere eigenaars of gebruikers en het ontvangen van licht en lucht door de ramen en openingen van de gebouwen zouden worden belemmerd. Evenmin is het geoorloofd zonder deze toestemming auto's, caravans, boten, trailers, tenten en dergelijke in de tuin te plaatsen.
4. Het is evenmin zonder toestemming van de vergadering geoorloofd tegen de muren planten of heesters te laten opgroeien tot voorbij vijftig centimeter beneden het laagste raamkozijn van de eerste verdieping van de gebouwen.
5. De vergadering kan een reeds verleende toestemming intrekken.

Artikel 23

Iedere eigenaar en gebruiker is verplicht alle handelingen na te laten, waardoor schade kan worden toegebracht aan de belangen van hypotheekhouders en andere beperkt gerechtigden en hij is verplicht alles te doen wat dienstig kan zijn ter voorkoming van die schade.

H. Het in gebruik geven door een eigenaar van zijn privé-gedeelte aan een gebruiker

Artikel 24

1. Een eigenaar kan zijn privé gedeelte met inbegrip van de gemeenschappelijke gedeelten en/of de gemeenschappelijke zaken en rechten aan een ander in gebruik geven, mits hij er voor zorgdraagt dat die ander het gebruik slechts verkrijgt na ondertekening van en afgifte aan het bestuur van een in tweevoud opgemaakte en gedagtekende verklaring dat hij de bepalingen van het reglement en het eventuele huishoudelijk reglement, alsmede eventuele regels als bedoeld in artikel 5:128 van het Burgerlijk Wetboek, voor zover die op een gebruiker betrekking hebben, zal naleven. Een eigenaar wordt geacht aan het in dit lid gestelde te hebben voldaan indien de tekst van de in dit lid bedoelde verklaring is opgenomen in de overeenkomst waarbij het privé gedeelte met inbegrip van het medegebruik van de gemeenschappelijke gedeelten en/of gemeenschappelijke zaken aan een ander in gebruik wordt gegeven. Een eigenaar is alsdan verplicht een kopie van de overeenkomst tot ingebruikgeving aan het bestuur ter hand te stellen.
2. Van de in het eerste lid bedoelde verklaring behoudt zowel de gebruiker als het bestuur een exemplaar.
3. De in het eerste lid bedoelde verklaring zal geacht worden ook betrekking te hebben op besluiten en bepalingen die eerst na die verklaring worden genomen respectievelijk vastgesteld, tenzij een beroep op die besluiten en bepalingen jegens de gebruiker in strijd zou zijn met de redelijkheid en billijkheid.

Kadaster

4. Het bestuur zal de gebruiker van iedere aanvulling of verandering van het reglement of het eventuele huishoudelijk reglement, alsmede van eventuele regels als bedoeld in artikel 5:128 van het Burgerlijk Wetboek, op de hoogte stellen.
5. Niettegenstaande de ingebruikgeving van een privé gedeelte aan een ander, blijft de eigenaar aansprakelijk voor de verplichtingen die uit het reglement voortvloeien. De eigenaar en de gebruiker kunnen gezamenlijk schriftelijk aan het bestuur mededelen dat de door de eigenaar verschuldigde definitieve en voorschotbijdrage door de gebruiker zullen worden voldaan.
6. Het bepaalde in de eerste vier leden van dit artikel is niet van toepassing ten aanzien van een toegelaten instelling of de Gemeente en de gebruikers van privé-gedeelten, die aan die toegelaten instelling of de Gemeente toebehoren.
7. Een toegelaten instelling of de Gemeente is bevoegd de haar toekomende privé-gedeelten met inbegrip van het medegebruik van de gemeenschappelijke gedeelten, aan anderen, als huurder van een toegelaten instelling of de Gemeente, in gebruik te geven, met inachtneming van het hierna bepaalde.
8. *De toegelaten instelling of de Gemeente spant zich er jegens de andere appartementseigenaars en jegens degene aan wie de andere appartementseigenaars enig privé-gedeelte, met inbegrip van de gemeenschappelijke gedeelten, in gebruik heeft gegeven voor in, dat zijn gebruikers het reglement en het huishoudelijk reglement, alsmede een besluit als bedoeld in artikel 128 Boek 5 van het Burgerlijk Wetboek, voor zover die op de gebruikers betrekking hebben, zullen naleven.*
De toegelaten instelling of de Gemeente verplicht zich aan de gebruikers bij het desbetreffende huurcontract de verplichtingen voortvloeiende uit het reglement en het huishoudelijk reglement, alsmede een besluit als bedoeld in artikel 128 Boek 5 van het Burgerlijk Wetboek als hiervoren gemeld, op te leggen.
9. De verplichtingen van de toegelaten instelling of de Gemeente, als in lid 8 van dit artikel bedoeld, zullen geacht worden ook betrekking te hebben op besluiten en bepalingen die eerst na de totstandkoming van het reglement en de reeds eerder vastgestelde besluiten worden vastgesteld, tenzij een beroep op die bepalingen jegens de toegelaten instelling of de Gemeente in strijd zou zijn met de goede trouw.
10. De toegelaten instelling of de Gemeente is gehouden haar gebruikers op de hoogte te stellen en te houden van alle reglementen en besluiten als bedoeld in artikel 128 Boek 5 van het Burgerlijk Wetboek, alsmede van de wijziging daarvan.

Artikel 25

1. Het bestuur kan te allen tijde verlangen dat de gebruiker zich jegens de vereniging als borg verbindt voor de eigenaar, en wel voor de betaling van

hetgeen laatstgenoemde ingevolge het reglement aan de vereniging schuldig is of zal worden.

De in de vorige zin vermelde borgtocht kan eerst van een gebruiker van een appartementsrecht worden verlangd indien de eigenaar van dat appartementsrecht niet voldoet aan zijn verplichtingen jegens de vereniging.

2. Voormelde borgtocht zal zich slechts uitstrekken tot verplichtingen van de betrokken eigenaar die opeisbaar worden na het tijdstip waarop per aangetekende brief door het bestuur aan de gebruiker is medegedeeld, dat de vereniging van de in het vorige lid bedoelde bevoegdheid gebruik wenst te maken. Bovendien zal de gebruiker uit hoofde van de hier bedoelde borgtocht per maand nimmer meer verschuldigd zijn dan een bedrag, overeenkomende met de geschatte maandelijkse huurwaarde van het desbetreffende privé-gedeelte.

Artikel 26

1. De eigenaars zijn verplicht er voor zorg te dragen, dat hun privé-gedeelte niet betrokken wordt door iemand die de in artikel 24 bedoelde verklaring niet getekend heeft.
2. De gebruiker die zonder de in artikel 24 bedoelde verklaring getekend te hebben of zonder de in artikel 25 bedoelde verplichting te zijn nagekomen een privé-gedeelte betrokken heeft dan wel in gebruik houdt, kan door het bestuur hieruit verwijderd worden en hem kan het gebruik van de gemeenschappelijke gedeelten en/of de gemeenschappelijke zaken en rechten worden ontzegd.
3. Indien iemand zonder enige titel een privé-gedeelte betrokken heeft, neemt het bestuur alle noodzakelijke maatregelen die kunnen leiden tot ontruiming van het privé-gedeelte.

Het bestuur gaat niet tot ontruiming over dan nadat het de betrokkene tot ontruiming heeft aangemaand. In dit geval kan aan de betrokkene in ieder geval het gebruik van de gemeenschappelijke gedeelten en gemeenschappelijke zaken ontzegd worden.

1. Ontzegging van het gebruik van privé-gedeelten

Artikel 27

1. Aan de eigenaar die zelf het recht van gebruik uitoefent of een gebruiker die:
 - a. de bepalingen van het reglement of het eventuele huishoudelijk reglement of de eventuele regels bedoeld in artikel 5:128 van het Burgerlijk Wetboek niet nakomt of overtreedt;
 - b. zich schuldig maakt aan onbehoorlijk gedrag jegens andere eigenaars en/of gebruikers;
 - c. door zijn aanwezigheid in het gebouw aanleiding geeft tot ernstige verstoring van de rust in het gebouw;
 - d. zijn financiële verplichtingen jegens de vereniging niet nakomt,
 kan door de vergadering een waarschuwing worden gegeven dat indien hij ondanks deze waarschuwing binnen een jaar nadat hij deze heeft ontvangen

Kadaster

Vervolgblad Hyp. 3 en 4

- andermaal één of meer der genoemde gedragingen verricht of voortzet, de vergadering kan overgaan tot de in het volgende lid bedoelde maatregel.
2. Worden één of meer der in het vorige lid bedoelde gedragingen binnen genoemde termijn andermaal gepleegd of worden deze voortgezet, dan kan de vergadering besluiten tot ontzegging van het gebruik van het privé-gedeelte dat aan de eigenaar toekomt alsmede van het gebruik van de gemeenschappelijke gedeelten en de gemeenschappelijke zaken en rechten.
 3. De vergadering besluit niet tot het geven van een waarschuwing of besluit niet tot ontzegging van het gebruik dan na verhoor of behoorlijke oproeping van de eigenaar.
De oproeping geschiedt tenminste veertien (14) dagen voor de dag van de vergadering, en wel bij aangetekende brief met vermelding van de gerezen bezwaren.
De eigenaar kan zich ter vergadering doen vertegenwoordigen of doen bijstaan door een raadsman.
 4. De in dit artikel bedoelde besluiten moeten worden genomen met een meerderheid van tenminste twee/derde van de uitgebrachte stemmen, in een vergadering waarin tenminste twee/derde van het totaal aantal stemmen vertegenwoordigd is. Kan op grond van het in de vorige zin bepaalde geen geldig besluit worden genomen, dan zal een nieuwe vergadering worden uitgeschreven.
Artikel 38 zesde lid is van overeenkomstige toepassing.
 5. De in dit artikel bedoelde besluiten worden door het bestuur bij aangetekende brief ter kennis van de belanghebbende en van de op zijn appartementsrecht ingeschreven hypotheekhouders gebracht. De besluiten zullen de gronden vermelden die tot de maatregel hebben geleid.
 6. Een besluit tot ontzegging van het hierboven bedoelde gebruik zal niet eerder ten uitvoer mogen worden gelegd dan na verloop van een maand na verzending van de kennisgeving als in het vijfde lid bedoeld. Beroep op de rechter ingevolge artikel 5:130 van het Burgerlijk Wetboek schorst de tenuitvoerlegging van het genomen besluit, tenzij de rechter anders bepaalt.
 7. Indien een eigenaar zijn privé-gedeelte in gebruik heeft gegeven, is het in de vorige leden bepaalde op de gebruiker van toepassing, wanneer deze een gedraging verricht als vermeld in het eerste lid.
Het hiervoor bepaalde is niet van toepassing ten aanzien van een toegelaten instelling en de gebruikers van privé gedeelten die aan die toegelaten instelling toebehoren. Het hiervoor in dit artikel bepaalde zal slechts van toepassing zijn voor gebruikers van deze privé gedeelten, indien de appartementsrechten niet meer aan een toegelaten instelling toebehoren.
 8. Indien een ondereigenaar of de gebruiker van diens privé-gedeelte een gedraging verricht als bedoeld in het eerste lid, kan de vergadering van eigenaars besluiten dat de vergadering van ondereigenaars tegenover diegene die de overtreding begaan heeft een besluit tot ontzegging van het gebruik als in het eerste lid bedoeld zal moeten nemen, in welk geval de

desbetreffende vergadering van ondereigenaars verplicht is een zodanige maatregel te nemen met toepassing van het in dit artikel bepaalde. Het vorenstaande laat onverlet het bepaalde in artikel 27 achtste lid van de hoofdsplitsing.

9. Indien de toegelaten instelling er niet in slaagt de gebruiker van een aan haar toebehorend privé gedeelte tot nakoming van de verplichtingen voortvloeiende uit het huishoudelijk reglement, het reglement of een besluit van de vergadering als bedoeld in artikel 5:128 van het Burgerlijk Wetboek te dwingen, dient zij, wanneer de ernst van de overtreding dat rechtvaardigt, de gebruiker uit dat privé gedeelte te verwijderen en te doen ontruimen, alsmede hem het medegebruik van gemeenschappelijke gedeelten en/of gemeenschappelijke zaken te ontzeggen.

J. Vervreemding van een appartementsrecht

Artikel 28

1. Een appartementsrecht kan worden vervreemd. Onder vervreemding valt ook toedeling, alsmede vestiging van de beperkte rechten van vruchtgebruik, van gebruik en van erfpacht.
2. Voor de terzake van het vervreemde appartementsrecht verschuldigde voorschotbijdragen en definitieve bijdragen die in het lopende of in het voorafgaande boekjaar opeisbaar zijn geworden of nog zullen worden, zijn en de vervreemder en de verkrijger hoofdelijk aansprakelijk.
3. Uitsluitend de vervreemder is aansprakelijk voor de extra voorschotbijdragen als bedoeld in artikel 38 zevende lid, en de definitieve bijdragen die verschuldigd zijn als gevolg van besluiten van de vergadering als bedoeld in artikel 38 vijfde lid, die tot stand gekomen zijn in het tijdvak gedurende hetwelk hij eigenaar was.
Hetzelfde geldt voor bijzondere bijdragen verschuldigd terzake van andere rechtsfeiten, die in voormeld tijdvak hebben plaatsgehad.
4. Uitsluitend de verkrijger is aansprakelijk voor verzekeringspremies en de verschuldigde vergoeding aan het bestuur of administratief beheerder, voor zover deze premie of deze vergoeding opeisbaar is geworden na de vervreemding.
5. Het bestuur draagt zorg dat alle daarvoor in aanmerking komende overeenkomsten op naam van de verkrijger gesteld worden.
6. Het bestuur is bevoegd voor de nakoming van de in het tweede, derde en vierde lid bedoelde verplichtingen voldoende zekerheid te verlangen.
7. Indien de vereniging terzake van de eigendomsovergang een financiële bijdrage verschuldigd is aan de administratief beheerder, komt deze ten laste van de vervreemder.
8. De informatiekosten komen ten laste van de verkrijger.
9. De eigenaar dient bij een voorgenomen vervreemding van zijn appartementsrecht het bestuur casu quo de administratief beheerder in kennis te stellen van het tijdstip van vervreemding onder opgave van de naam (namen) van de nieuwe verkrijger(s). Het bericht van vervreemding

Kadaster

dient tenminste één (1) week voor de juridische levering aan de administratief beheerder verzonden te worden.

10. De door de Vereniging van Eigenaars in rekening te brengen entreekosten zijn voor rekening van de verkrijger(s) van het appartementsrecht.

K. Overtredingen

Artikel 29

1. Bij overtreding of niet-nakoming van één der bepalingen van de wet, van het reglement of van het eventuele huishoudelijk reglement, hetzij door een eigenaar, hetzij door een gebruiker, zal het bestuur de betrokkene een schriftelijke waarschuwing doen toekomen per aangetekende brief en hem wijzen op de overtreding of niet-nakoming.
2. Indien de betrokkene binnen een maand geen gevolg geeft aan de waarschuwing kan het bestuur hem een boete opleggen van tweeduizend vijfhonderd euro (€ 2.500,00) voor elke overtreding of niet-nakoming, onverminderd de gehoudenheid van de betrokkene tot schadevergoeding, zo daartoe termen aanwezig zijn, en onverminderd de andere maatregelen, welke de vergadering kan nemen krachtens de wet of het reglement. Het bestuur is bevoegd dit bedrag te matigen.
3. De te verbeuren boeten komen ten bate van de vereniging.
4. Indien het bedrag van de boete niet tijdig wordt voldaan is artikel 6 eerste lid van toepassing.
5. Voor de toepassing van dit artikel wordt een ondereigenaar gelijkgesteld aan een eigenaar.

L. Oprichting en vaststelling van de statuten van de vereniging van eigenaars

I. Algemene bepalingen

Artikel 30

1. Bij deze wordt opgericht een vereniging van eigenaars als bedoeld in artikel 5:112 eerste lid onder e van het Burgerlijk Wetboek.
2. De naam van de vereniging luidt: "**Vereniging van Eigenaars Woning Blok 30 te Amsterdam**".
Zij is gevestigd te Amsterdam.
3. De vereniging heeft ten doel het behartigen van de gemeenschappelijke belangen van de eigenaars en voert in dat kader het beheer over en draagt zorg voor het onderhoud van de gemeenschappelijke gedeelten en zaken.
4. De vereniging wordt rechtsgeldig vertegenwoordigd door de voorzitter en de secretaris of de voorzitter met een ander bestuurslid of de secretaris met een ander bestuurslid.
5. Het bestuur van de vereniging is bevoegd tot het sluiten van overeenkomsten tot het verkrijgen, vervreemden en bezwaren van registergoederen, mits de toestemming van de algemene vergadering is verkregen.

Artikel 31

De middelen van de vereniging worden gevormd door de bijdragen door de eigenaars verschuldigd overeenkomstig de bepalingen van het reglement, alsmede door andere baten.

Artikel 32

1. Er kan krachtens besluit van de vergadering een reservefonds worden gevormd, ter bestrijding van andere kosten dan bedoeld in artikel 4 eerste lid tweede zin.
Aan dat fonds zal geen andere bestemming worden gegeven tenzij krachtens besluit van de vergadering met overeenkomstige toepassing van het bepaalde in artikel 38 vijfde lid dan wel na opheffing van de splitsing. De bijdragen tot het reservefonds worden gerekend tot de gezamenlijke schulden en kosten als bedoeld in artikel 5 eerste lid.
2. De gelden van het reservefonds worden krachtens besluit van de vergadering gedeponneerd op een afzonderlijke bankrekening ten name van de vereniging.
3. De vergadering zal kunnen besluiten tot belegging van de geldmiddelen van het reservefonds mits die belegging zal geschieden in zogenaamde risico-vrije beleggingen.
4. De vergadering zal kunnen besluiten tot belegging van de geldmiddelen van het reservefonds mits die belegging zal geschieden in zogenaamde risicovrije beleggingen.
5. De waardepapieren zullen moeten worden bewaard op de wijze als door de vergadering bepaald.

II. Vergadering van eigenaars

Artikel 33

1. De vergaderingen van eigenaars worden gehouden in Amsterdam op een door het bestuur vast te stellen plaats.
2. Jaarlijks binnen zes maanden na afloop van het boekjaar wordt een vergadering gehouden, waarin, in overeenstemming met artikel 4 eerste lid, door het bestuur de exploitatierekening over het afgelopen boekjaar wordt voorgelegd die door de vergadering moet worden vastgesteld voor de bepaling van de definitieve bijdrage door iedere eigenaar. In deze of een eerdere vergadering wordt tevens de begroting vastgesteld voor het aangevallen of het komende boekjaar.
3. Vergaderingen worden voorts gehouden zo dikwijls het bestuur of de voorzitter van de vergadering zulks nodig acht, alsmede indien een aantal eigenaars, dat tenminste tien procent (10%) van het aantal stemmen kan uitbrengen, zulks schriftelijk verzoekt aan het bestuur.
Het bestuur van de ondervereniging is verplicht een vergadering bijeen te roepen indien een oproeping tot vergadering van eigenaars van de "Vereniging van Eigenaars Blok 30 IJburg te Amsterdam" is ontvangen en wel op een zodanige termijn dat die vergadering wordt gehouden vóór de vergadering van "Vereniging van Eigenaars Blok 30 IJburg te Amsterdam".

Kadaster

Vervolgblad Hyp. 3 en 4

4. Indien een door eigenaars verlangde vergadering niet door het bestuur wordt bijeengeroepen op een zodanige termijn, dat de verlangde vergadering binnen één maand na binnenkomen van het verzoek wordt gehouden, zijn de verzoekers bevoegd zelf een vergadering bijeen te roepen met inachtneming van dit reglement.
5. Door de vergadering wordt al dan niet uit de eigenaars een voorzitter benoemd. Voor de eerste maal kan de benoeming van de voorzitter bij de akte geschieden. Tenzij bij de benoeming anders is bepaald wordt de voorzitter voor onbepaalde tijd benoemd. Hij kan te allen tijde door de vergadering worden ontslagen.
6. De voorzitter is belast met de leiding van de vergadering; bij zijn afwezigheid voorziet de vergadering zelf in haar leiding.
7. Indien het bestuur uit meer dan één persoon bestaat, kunnen de functies van voorzitter van het bestuur en voorzitter van de vergadering in één persoon verenigd zijn. In dat geval zullen alle bepalingen in dit reglement of een eventueel huishoudelijk reglement welke een machtiging van het bestuur door de voorzitter van de vergadering voorschrijven voor niet geschreven worden gehouden.
8. De oproeping ter vergadering vindt plaats met een termijn van tenminste vijftien (15) dagen - de dag van oproeping en van vergadering daaronder niet medegerekend - en wordt verzonden naar de werkelijke of, in overeenstemming met artikel 1:15 van het Burgerlijk Wetboek, de gekozen woonplaats van de eigenaars; zij bevat de opgave van de punten der agenda alsmede de plaats en het tijdstip van de vergadering.
9. De aanwezigheid ter vergadering blijkt uit de voor de aanvang van de vergadering ondertekende presentielijst.

Artikel 34

1. Stemgerechtigd zijn de eigenaars, onverminderd het bepaalde in artikel 5:123 derde lid van het Burgerlijk Wetboek.
2. Het totaal aantal stemmen bedraagt DRIEHONDERDDERTIG (330). Elk appartementsrecht heeft recht op het uitbrengen van VIJF (5) stemmen.
3. In geval van ondersplitsing zal het stemrecht dat aan het in de ondersplitsing betrokken appartementsrecht toekomt, worden uitgebracht op de wijze en in de verhouding zoals bij de ondersplitsing is bepaald, met dien verstande dat de onderlinge verhouding tussen het stemrecht verbonden aan het ondergesplitste appartementsrecht en de andere appartementsrechten niet gewijzigd wordt. De vergadering kan in geval van ondersplitsing besluiten het aantal uit te brengen stemmen te verveelvoudigen, doch slechts onder handhaving van de onderlinge stemverhouding tussen de eigenaars als in de akte is bepaald.
De stemmen voor het in de ondersplitsing betrokken appartementsrecht behoeven niet eensluidend te worden uitgebracht. Bij de ondersplitsing wordt tevens geregeld wie ter vergadering het stemrecht voor het betrokken appartementsrecht uitoefent.

Artikel 35

1. Indien een appartementsrecht, anders dan ingeval van ondersplitsing, aan meer eigenaars toekomt zullen dezen hun stemrecht in de vergadering slechts kunnen uitoefenen door middel van één hunner of van een derde, daartoe schriftelijk aangewezen.
2. Indien zij over hun vertegenwoordiging ter vergadering niet tot overeenstemming kunnen komen, is de meest gerede hunner bevoegd de kantonrechter te verzoeken een derde aan te wijzen als vertegenwoordiger.

Artikel 36

Ieder der eigenaars is bevoegd, hetzij in persoon, hetzij bij een schriftelijke gevolmachtigde al dan niet lid van de vereniging, de vergadering bij te wonen, daarin het woord te voeren en het stemrecht uit te oefenen, wat dit laatste betreft met inachtneming van het bepaalde in artikel 34 derde lid en artikel 35 eerste lid.

Artikel 37

1. Alle besluiten waarvoor in dit reglement of krachtens de wet geen afwijkende regeling is voorgeschreven worden genomen met volstrekte meerderheid der uitgebrachte stemmen.
Besluiten tot het doen van uitgaven welke slechts voor rekening komen van een bepaalde eigenaar of een groep van eigenaars zullen echter alleen kunnen worden genomen door laatstbedoelde eigenaar(s).
2. Bij staking van stemmen over zaken wordt het voorstel geacht te zijn verworpen. Indien bij stemming over personen geen hunner de volstrekte meerderheid der uitgebrachte stemmen verkrijgt, wordt herstemd tussen de twee personen, die de meeste stemmen op zich verenigd hebben. Indien meer dan twee personen de meeste stemmen verkregen hebben, wordt door loting uitgemaakt, welke twee van hen voor herstemming in aanmerking komen.
Indien het grootste aantal stemmen slechts door één persoon is verkregen, zal worden herstemd tussen die persoon en een persoon die een aantal stemmen verkregen heeft welk het dichtst bij het grootste aantal stemmen ligt, en indien meer personen in dit laatste geval verkeren, zal door het lot worden beslist, wie van hen voor herstemming in aanmerking komt. Bij deze tweede stemming is alsdan gekozen hij, die de meeste stemmen op zich verenigd heeft, terwijl ingeval bij deze tweede stemming de stemmen staken het lot beslist.
3. Blanco stemmen zijn slechts van betekenis ter bepaling van het quorum.
4. Met een besluit van de vergadering staat gelijk een voorstel, waarmee alle eigenaars schriftelijk hun instemming hebben betuigd.
5. In een vergadering, waarin minder dan de helft van het in artikel 34 tweede lid bedoelde totaal aantal stemmen kan worden uitgebracht, kan geen geldig besluit worden genomen, tenzij het besluiten betreft met betrekking tot posten die door de vergadering overeenkomstig artikel 5 eerste lid en artikel 33 tweede lid op de jaarlijkse begroting zijn geplaatst, voor zover deze posten met niet meer dan tien procent (10%) worden overschreden, of met

Kadaster

betrekking tot uitgaven waarvoor een speciale reserve is gevormd. Kan op grond van het in de vorige zin bepaalde geen geldig besluit worden genomen, dan zal een nieuwe vergadering worden uitgeschreven.

Artikel 38 zesde lid is van overeenkomstige toepassing.

Artikel 38

1. De vergadering beslist over het beheer van de gemeenschappelijke gedeelten en de gemeenschappelijke zaken en rechten, voor zover de beslissing hierover niet aan het bestuur toekomt.
2. De beslissing over het onderhoud van de gemeenschappelijke gedeelten en de gemeenschappelijke zaken berust bij het bestuur. Het bestuur kan echter geen onderhoudswerkzaamheden opdragen die een bedrag dat door de vergadering zal worden vastgesteld te boven gaan, tenzij het daartoe vooraf door de vergadering is gemachtigd.
3. De vergadering van de hoofdvereniging beslist over de kleur van het buitenverfwerk en het binnenverfwerk.
4. Iedere eigenaar en gebruiker is verplicht zijn medewerking te verlenen aan de uitvoering van de besluiten der vergadering, voor zover dit redelijkerwijze van hem verlangd kan worden. Lijdt hij als gevolg hiervan schade dan wordt deze hem door de vereniging vergoed.
5. Besluiten door de vergadering tot het doen van buiten het onderhoud vallende uitgaven die een door de vergadering vast te stellen bedrag te boven gaan, kunnen slechts worden genomen met een meerderheid van tenminste twee/derde van het aantal uitgebrachte stemmen in een vergadering, waarin een aantal eigenaars tegenwoordig of vertegenwoordigd is, dat tenminste twee/derde van het totaal aantal stemmen kan uitbrengen. In een vergadering, waarin minder dan twee/derde van het in de vorige zin bedoelde maximum aantal stemmen kan worden uitgebracht, kan geen geldig besluit worden genomen.
6. In het in de laatste zin van het vorige lid bedoelde geval zal een nieuwe vergadering worden uitgeschreven, te houden niet vroeger dan twee en niet later dan zes weken na de eerste. In de oproep tot deze vergadering zal mededeling worden gedaan dat de komende vergadering een tweede vergadering is als bedoeld in dit artikel. In deze vergadering zal over de aanhangige onderwerpen een besluit kunnen worden genomen ongeacht het aantal stemmen, dat ter vergadering kan worden uitgebracht.
7. Indien door de vergadering overeenkomstig het in het vijfde of het zesde lid bepaalde tot het doen van een uitgave wordt besloten, wordt tevens de extra voorschotbijdrage bepaald, welke door het bestuur te diere zake van de eigenaars kan worden gevorderd. De uitvoering van zodanige besluiten kan eerst geschieden wanneer de voor de uitvoering benodigde gelden in de kas van de vereniging gereserveerd zijn.
8. Het in het vijfde en zesde lid bepaalde geldt eveneens voor besluiten tot verbouwing of voor besluiten tot het aanbrengen van nieuwe installaties of tot het wegbreken van bestaande installaties, voor zover deze niet als een

uitvloeisel van het onderhoud zijn te beschouwen. De eigenaar die van zodanige maatregel geen voordeel trekt is niet verplicht in de kosten hiervan bij te dragen.

9. Op besluiten van de vergadering van eigenaars als bedoeld in artikel 5:131 vierde lid van het Burgerlijk Wetboek is het in het vijfde lid bepaalde van overeenkomstige toepassing.
10. Indien een vergadering wordt gehouden (mede) op grond van het bepaalde in artikel 33 derde lid laatste zin (vergadering voorafgaande aan een vergadering van eigenaars van de vereniging ontstaan bij de hoofdsplitsing) wordt elk agendapunt van de vergadering van eigenaars van de vereniging ontstaan bij de hoofdsplitsing ook in de onderhavige vergadering in stemming gebracht. De daarbij naar voren komende stemverhouding zal, indien in eerstgenoemde vergadering meer stemmen kunnen worden uitgebracht, ook worden toegepast voor het uitbrengen van de stemmen in de vergadering van eigenaars van de hoofdsplitsing, tenzij de vergadering met een meerderheid van drie/vierde (3/4) van de uitgebrachte stemmen beslist de stemmen eensluidend uit te brengen.

Artikel 39

1. Tot het aangaan van overeenkomsten waaruit regelmatig terugkerende verplichtingen die zich over een langere periode dan een jaar uitstrekken voortvloeien, kan slechts door de vergadering worden besloten, voor zover de mogelijkheid hiertoe uit het reglement blijkt.
De vergadering heeft de mogelijkheid tot het aangaan van overeenkomsten als bedoeld in de vorige zinsnede.
2. De vergadering kan geen besluiten nemen die strijdig zijn met het reglement van de hoofdsplitsing en de daarop gebaseerde besluiten.

Artikel 40

1. Van het verhandelde in de vergadering worden, tenzij hiervan een notarieel proces-verbaal wordt opgemaakt, onderhandse notulen gehouden, welke worden vastgesteld in dezelfde of de eerstvolgende vergadering en als blijkt daarvan door de voorzitter worden ondertekend.
2. Iedere eigenaar kan te allen tijde inzage van de notulen verlangen.

III. Bestuur van de vereniging

Artikel 41

1. Het bestuur berust bij één of meer bestuurders, die al dan niet uit de eigenaars door de vergadering worden benoemd. In het geval dat er meer bestuurders zijn, benoemen zij één hunner tot voorzitter van het bestuur. Tevens benoemen zij een secretaris en een penningmeester uit hun midden; beide functies kunnen in één persoon verenigd worden.
2. De bestuurders worden benoemd voor onbepaalde tijd en kunnen te allen tijde worden ontslagen.
3. Het bestuur beheert de middelen van de vereniging, waaronder begrepen de gelden gereserveerd voor het periodiek onderhoud en de noodzakelijke vernieuwingen als bedoeld in artikel 4 eerste lid, onverminderd het bepaalde

Kadaster

in artikel 32. De vergadering kan regelen vaststellen met betrekking tot het beheer van middelen van de vereniging. De administratie van de vereniging - waaronder dient te worden verstaan het incasseren van alle ontvangsten en het doen van alle uitgaven, het voeren van de boekhouding in de meest uitgebreide zin en het verstrekken van de nodige specificaties en opgaven aan de eigenaars en het bestuur zoals één en ander nader zal worden geregeld in de hierna te noemen overeenkomst - alsmede het technisch en bouwkundig beheer en het financieel beheer, kunnen worden opgedragen aan een externe derde. De aanwijzing van deze derde (beheerder) en de voorwaarden waaronder de uitvoering van vorenbedoeld beheer geschiedt, dient door de vergadering te geschieden en bij schriftelijke overeenkomst te worden vastgelegd.

4. Het bestuur behoeft de machtiging van de vergadering voor het instellen van en berusten in rechtsvorderingen en het aangaan van dadingen, alsmede voor het verrichten van rechtshandelingen en het geven van kwijtingen een belang van een nader door de vergadering vast te stellen bedrag te boven gaande. *Het bestuur behoeft geen machtiging om in een geding verweer te voeren en voor het nemen van conservatoire maatregelen.* Voor zover de vergadering het bedrag nog niet heeft vastgesteld, behoeft het bestuur geen machtiging van de vergadering voor bedragen die een percentage van vijf van de laatste door de vergadering vastgestelde begroting niet te boven gaan.
5. *Voor zover in verband met de omstandigheden het nemen van spoedeisende maatregelen welke uit een normaal beheer kunnen voortvloeien noodzakelijk is, is het bestuur zonder opdracht van de vergadering hiertoe bevoegd, met dien verstande dat het voor het aangaan van verbintenissen een belang van een nader door de vergadering vast te stellen bedrag te boven gaande de machtiging nodig heeft van de voorzitter van de vergadering.* Voor zover de vergadering het bedrag nog niet heeft vastgesteld, behoeft het bestuur geen machtiging van de vergadering voor bedragen die een percentage van vijf van de laatste door de vergadering vastgestelde begroting niet te boven gaan.
6. Het bestuur is verplicht aan iedere eigenaar alle inlichtingen te verstrekken betreffende de administratie van het gebouw en het beheer van de fondsen welke die eigenaar mocht verlangen en hem op zijn verzoek inzage te verstrekken van alle op die administratie en dat beheer betrekking hebbende boeken, registers en bescheiden; het houdt de eigenaars op de hoogte van het adres en het telefoonnummer van het bestuur.
7. Het bestuur dient te bestaan uit een oneven aantal personen. Indien het bestuur uit meer dan één bestuurslid bestaat, besluit het bestuur bij volstreekte meerderheid van de uitgebrachte stemmen in een bestuursvergadering, waarin alle bestuursleden aanwezig of schriftelijk vertegenwoordigd zijn. Artikel 38 zesde lid is van overeenkomstige

toepassing, met dien verstande dat de nieuwe vergadering niet vroeger dan een week na de eerste kan worden gehouden.

8. Het bestuur is bevoegd om bij spoedeisendheid (bijvoorbeeld kortgeding) direct op te treden.

Artikel 42

Het bestuur legt een register aan van eigenaars en gebruikers. Na kennisgeving als bedoeld in de artikelen 5:122 tweede lid en 5:123 vierde lid van het Burgerlijk Wetboek en na ontvangst van de verklaring als bedoeld in artikel 24 eerste lid wordt het register door het bestuur bijgewerkt.

Artikel 43

Het bestuur is verplicht de kasmiddelen van de vereniging te plaatsen bij een bank op een rekening ten name van de vereniging.

M. Huishoudelijk reglement

Artikel 44

1. Er kan een huishoudelijk reglement worden vastgesteld ter regeling van de volgende onderwerpen:
 - a. alle krachtens de hoofdsplitsing en de eerste ondersplitsing geldende bepalingen omtrent het gebruik van het complex en gedeelten daarvan;
 - b. het gebruik van de gemeenschappelijke gedeelten en de gemeenschappelijke zaken; de regels als bedoeld in artikel 5:128 van het Burgerlijk Wetboek moeten in het huishoudelijk reglement worden opgenomen en daarvan deel uitmaken;
 - c. het gebruik van privé-gedeelten;
 - d. de orde van de vergadering;
 - e. de instructie aan het bestuur;
 - f. al hetgeen overigens naar het oordeel van de vergadering regeling behoeft;

alles voor zover dit niet reeds in het reglement is geregeld. Bepalingen in het huishoudelijk reglement die in strijd zijn met de wet of het reglement van de hoofdsplitsing of eerste ondersplitsing worden voor niet-geschreven gehouden.

2. Het huishoudelijk reglement kan door de vergadering slechts worden vastgesteld, gewijzigd en aangevuld met een meerderheid van tenminste twee/derde van het aantal uitgebrachte stemmen in een vergadering waarin een aantal eigenaars tegenwoordig of vertegenwoordigd is dat tenminste twee/derde van het totaal aantal stemmen kan uitbrengen. Kan op grond van het in de vorige zin bepaalde geen geldig besluit worden genomen, dan zal een nieuwe vergadering worden uitgeschreven.

Artikel 38 zesde lid is van overeenkomstige toepassing.

3. Bij vervreemding van een appartementsrecht is de verkrijger die het privé-gedeelte zelf in gebruik wil nemen verplicht een verklaring te tekenen dat hij de bepalingen van het huishoudelijk reglement zal naleven.

N. Verplichting over en weer

Artikel 45

Kadaster

Alle eigenaars zijn jegens elkaar verplicht om te gedogen dat van het dak van hun privé-appartementsrecht gebruik wordt gemaakt om werkzaamheden te verrichten aan kanalen en/of leidingschachten.

Alle eigenaars zijn jegens elkaar verplicht om te gedogen dat er in hun appartementsrecht of door hun appartementsrecht rioleringen lopen die in eigendom toebehoren aan een ander appartementsrecht. Voor werkzaamheden aan die rioleringen zullen zij zo nodig toegang verlenen.

Artikel 46

Het stemrecht in de vergadering van "Vereniging van Eigenaars Blok 30 IJburg te Amsterdam" zal worden uitgebracht door de voorzitter van de vergadering danwel zijn gemachtigde.

Artikel 47

De bepalingen van annex 1 zijn niet van toepassing.

O. Overgangsbepalingen

Artikel 48

1. In afwijking van het bepaalde in artikel 8 lid 1 wordt de opstalverzekering voor de eerste keer afgesloten door STICHTING YMERE voormeld voor rekening van – en op naam van de Vereniging van Eigenaars.
2. In afwijking van het in artikel 41 lid 1 bepaalde zal voor de eerste maal tot bestuurder van de vereniging worden benoemd STICHTING YMERE. Op de agenda van de eerste vergadering van eigenaars zal als agendapunt moeten worden opgenomen "Benoeming van het Bestuur".
3. Als administratief beheerder wordt voor de periode vanaf heden tot en met éénendertig december tweeduizend vijf benoemd: STICHTING YMERE (Ymere Wonen VVE Beheer).
4. Het eerste boekjaar loopt vanaf heden tot en met éénendertig december tweeduizend vijf.

P. Slotbepaling

Artikel 49 (indexclausule)

Alle bedragen vermeld, respectievelijk bedoeld in dit reglement, zullen telkens jaarlijks, te rekenen vanaf de aanvang van het eerste boekjaar zodanig wijzigen als overeenkomt met de wijziging gedurende bedoelde periode van het door het Centraal Bureau voor de Statistiek te Voorburg, hierna te noemen: C.B.S., te publiceren prijsindexcijfer van de gezinsconsumptie, reeks: alle huishoudens, op basis tweeduizend is éénhonderd (2000=100).

De wijziging zal worden bereikt door de bedragen, zoals die telkens bij het begin van elk jaar groot zijn, te vermenigvuldigen met een breuk, waarvan de teller wordt gevormd door het bedoelde prijsindexcijfer dat werd gepubliceerd voor de maand waarin bedoelde periode van één (1) jaar eindigt of – bij het ontbreken van die publicatie – voor de laatst voorafgaande maand ten aanzien waarvan de publicatie wel is geschied en de noemer door het bedoelde prijsindexcijfer dat werd gepubliceerd voor de bij de aanvang van bedoelde jaarlijkse periode lopende maand.

Mocht het C.B.S. inmiddels zijn overgegaan tot publicatie van prijsindexcijfers voor de gezinsconsumptie op meer recente tijdbasis, dan zullen de cijfers van de nieuwe reeks in aanmerking worden genomen, zo nodig na koppeling aan de cijfers van voorafgaande reeksen. De wijze van koppeling zal geschieden in overleg met het C.B.S.

Komt de consumentenprijsindex als hiervoor bedoeld te vervallen, dan zullen de in de eerste zin van dit artikel genoemde bedragen worden gewijzigd aan de hand van andere vergelijkbare prijsindices.

Q. Volmacht

Van de volmacht door De Gemeente Amsterdam blijkt uit een volmacht, welke is gehecht aan een splitsingsakte (hoofdsplitsing) mede op heden voor genoemde notaris Wiersema verleden.

R. Woonplaatskeuze

Terzake van de ondersplitsing verklaarde de comparant woonplaats te kiezen te mijnen kantore.

S. Slot.

De comparant is mij, notaris, bekend.

DEZE AKTE, opgemaakt in minuut, is verleden te Amsterdam op de datum als in het hoofd van deze akte is vermeld.

Nadat de inhoud van deze akte zakelijk aan de comparant is opgegeven en toegelicht, heeft deze verklaard van de inhoud van deze akte te hebben kennisgenomen en op volledige voorlezing daarvan geen prijs te stellen.

Vervolgens is deze akte na beperkte voorlezing overeenkomstig de wet door de comparant en vervolgens door mij, notaris, ondertekend om dertien uur vijftig minuten.

UITGEGEVEN VOOR AFSCHRIFT VAN EEN AKTE DIE OVEREENKOMSTIG
DE AMBTELIJKE SLOTVERKLARING IS GETEKEND

getekend: S.J.J. Wiersema

Ondergetekende, mr. Sirp Jakob Johannes Wiersema, notaris te Amsterdam, verklaart dat de onroerende zaak, bij vorenstaande akte vervreemd in de zin van de Wet voorkeursrecht gemeenten, niet is opgenomen in een aanwijzing ex artikelen 2 of 8 noch in een voorstel ex artikel 6 of artikel 8a van die wet.

getekend: S.J.J. Wiersema

Ondergetekende, mr. Sirp Jakob Johannes Wiersema notaris te Amsterdam, verklaart dat de ingevolge artikel 33 lid 1 van de Huisvestingswet vereiste vergunning tot de onderhavige splitsing in appartementsrechten is verleend en dat deze onherroepelijk is geworden.

getekend: S.J.J. Wiersema

Ondergetekende, mr. Sirp Jakob Johannes Wiersema, notaris te Amsterdam,

Kadaster

verklaart dat vorenstaand afschrift eensluidend is met het tegelijkertijd ter
inschrijving aangeboden stuk.



Vervolgblad Hyp. 3 en 4


Aantekeningen:

Verklaring:

Het voorgaande stuk is ingeschreven ten kantore van de Dienst voor het Kadaster en de Openbare Registers te Amsterdam op 08-11-2004 om 14:30 in register Onroerende Zaken Hyp4 in deel 19069 nummer 67.


Onder gelijk deel nummer werden de volgende analoge bijlage(n) mee ingeschreven:
20041108000130.

Naam bewaarder: Mr. W. Louwman.

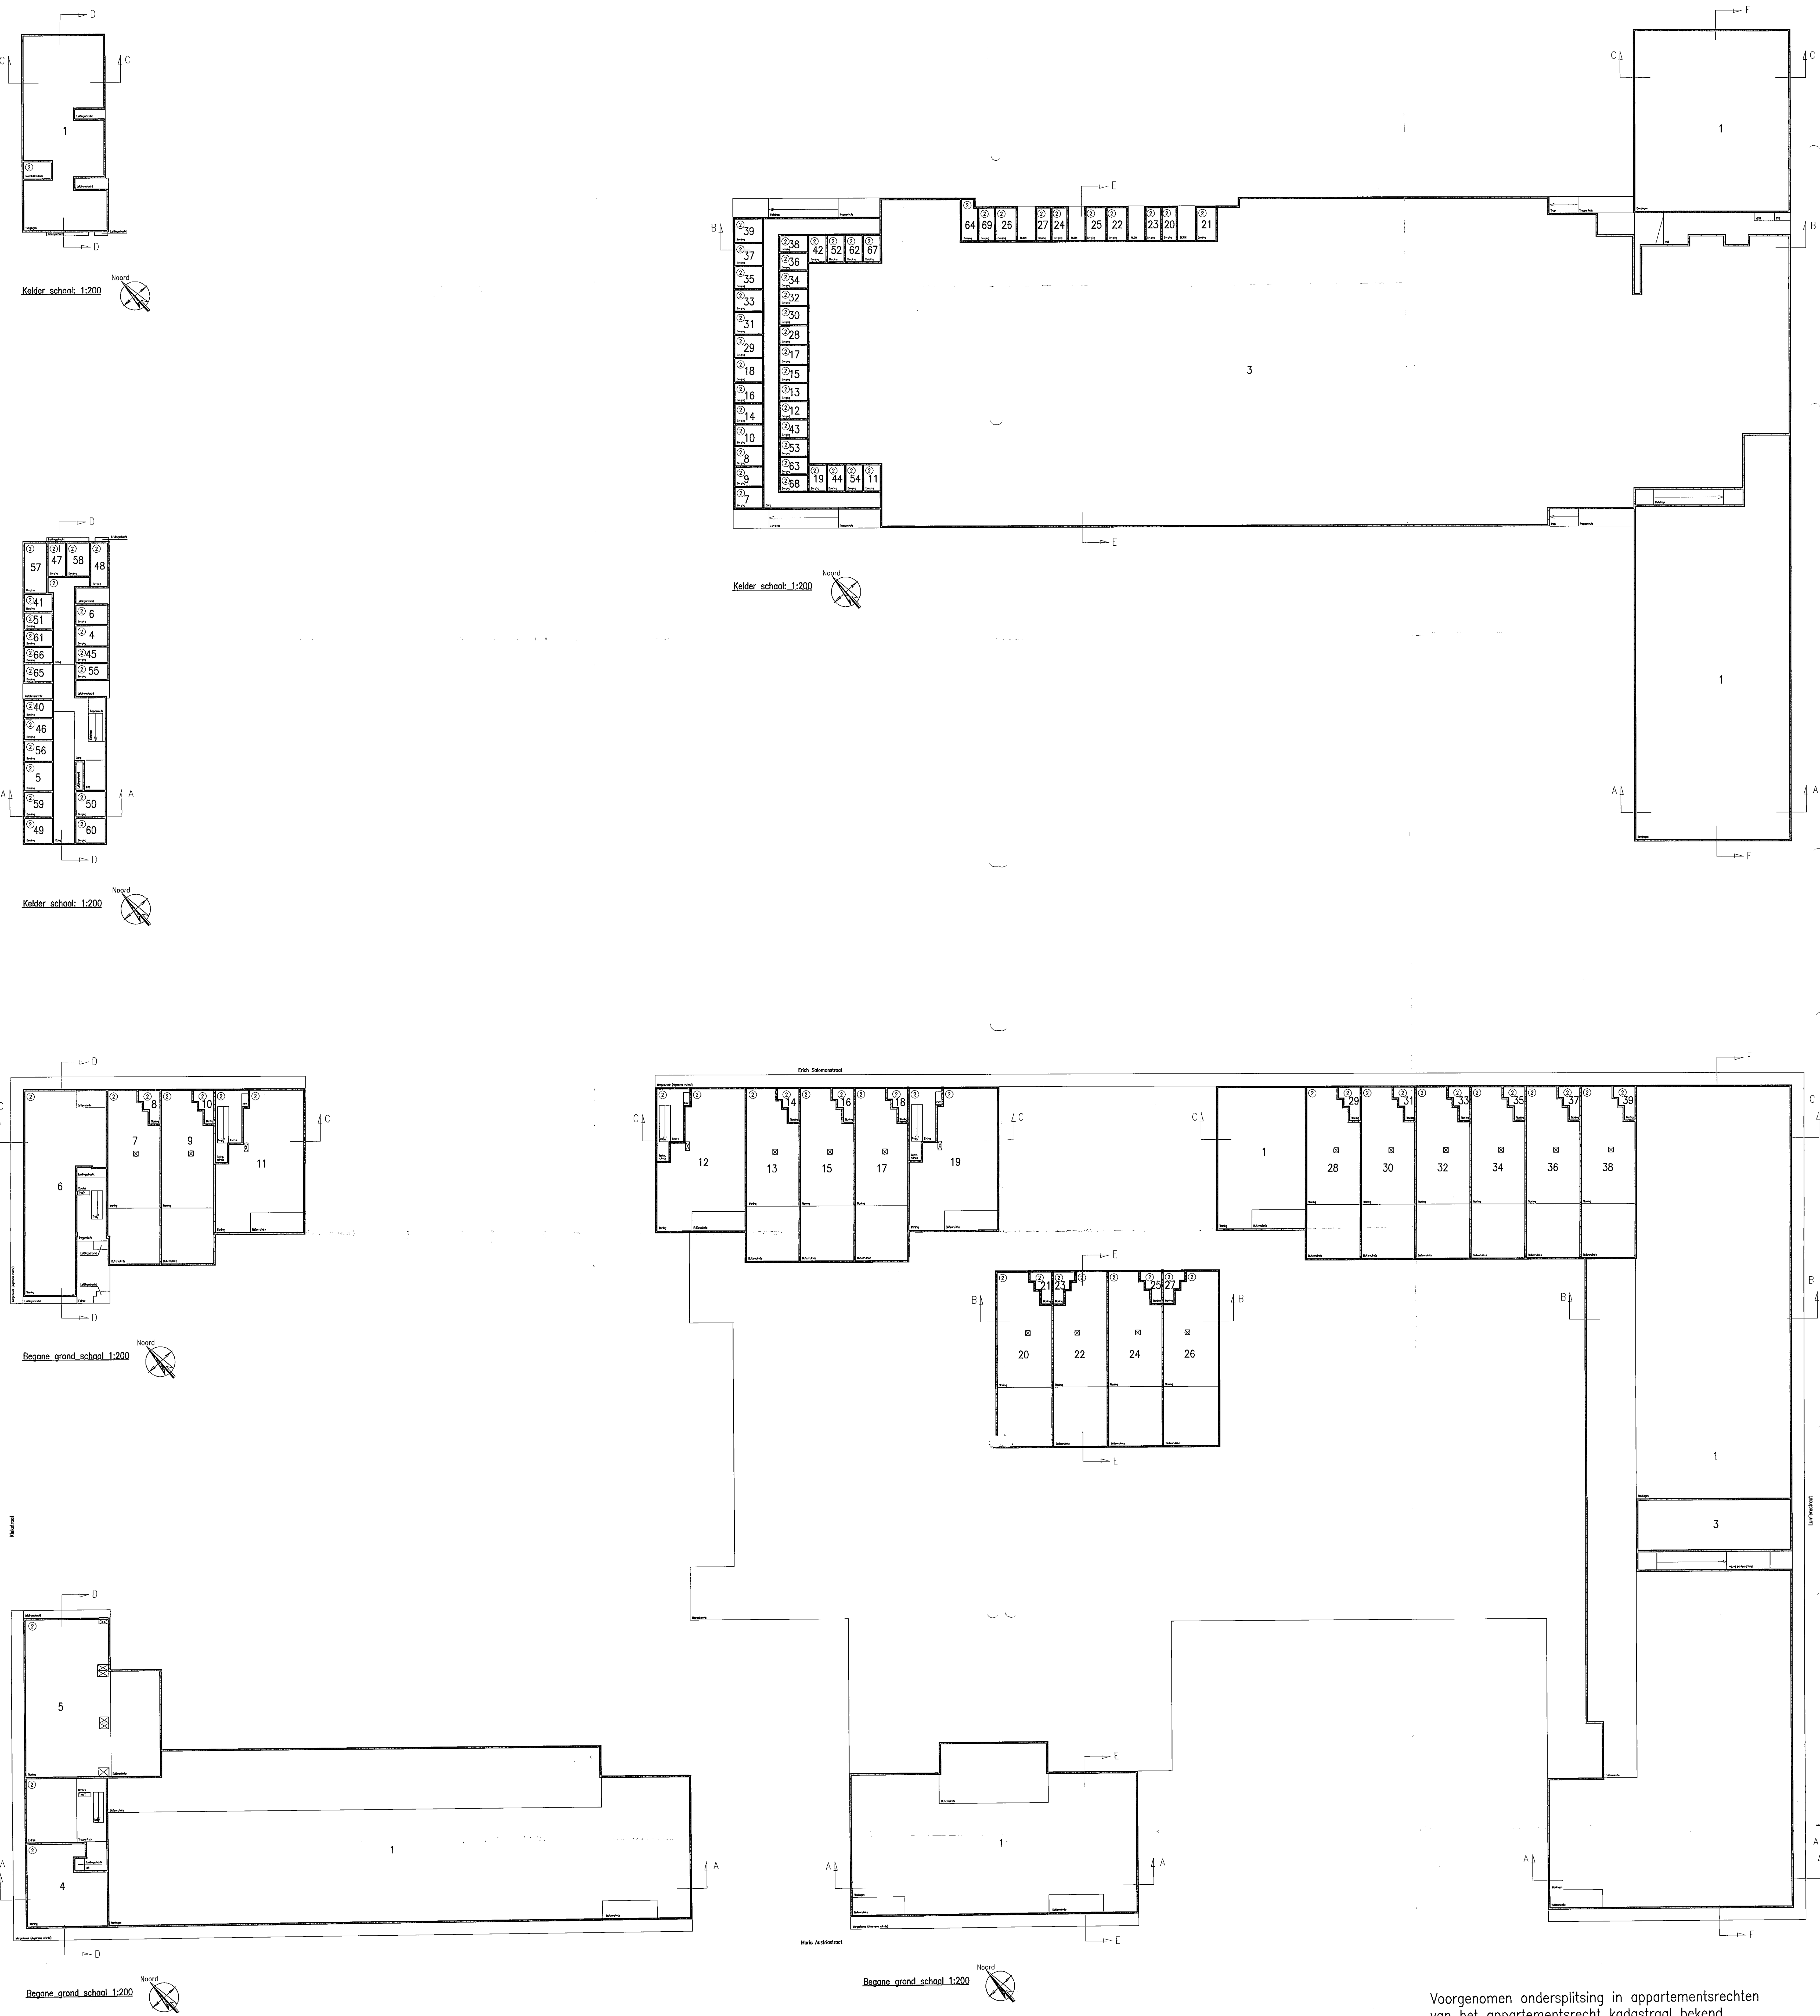

Voorgenomen ondersplitsing in appartementsrechten
van het appartementsrecht kadastraal bekend
gemeente Amsterdam AU
Sectie AU complexaanduiding 445-A2
Aangevraagd en gewaarmerkt
D.D. 25/10/04

De notaris *mr. G.A. Niehof, plu. mr. S.J.J. Wiersma*
(getuend: G.A. Niehof)

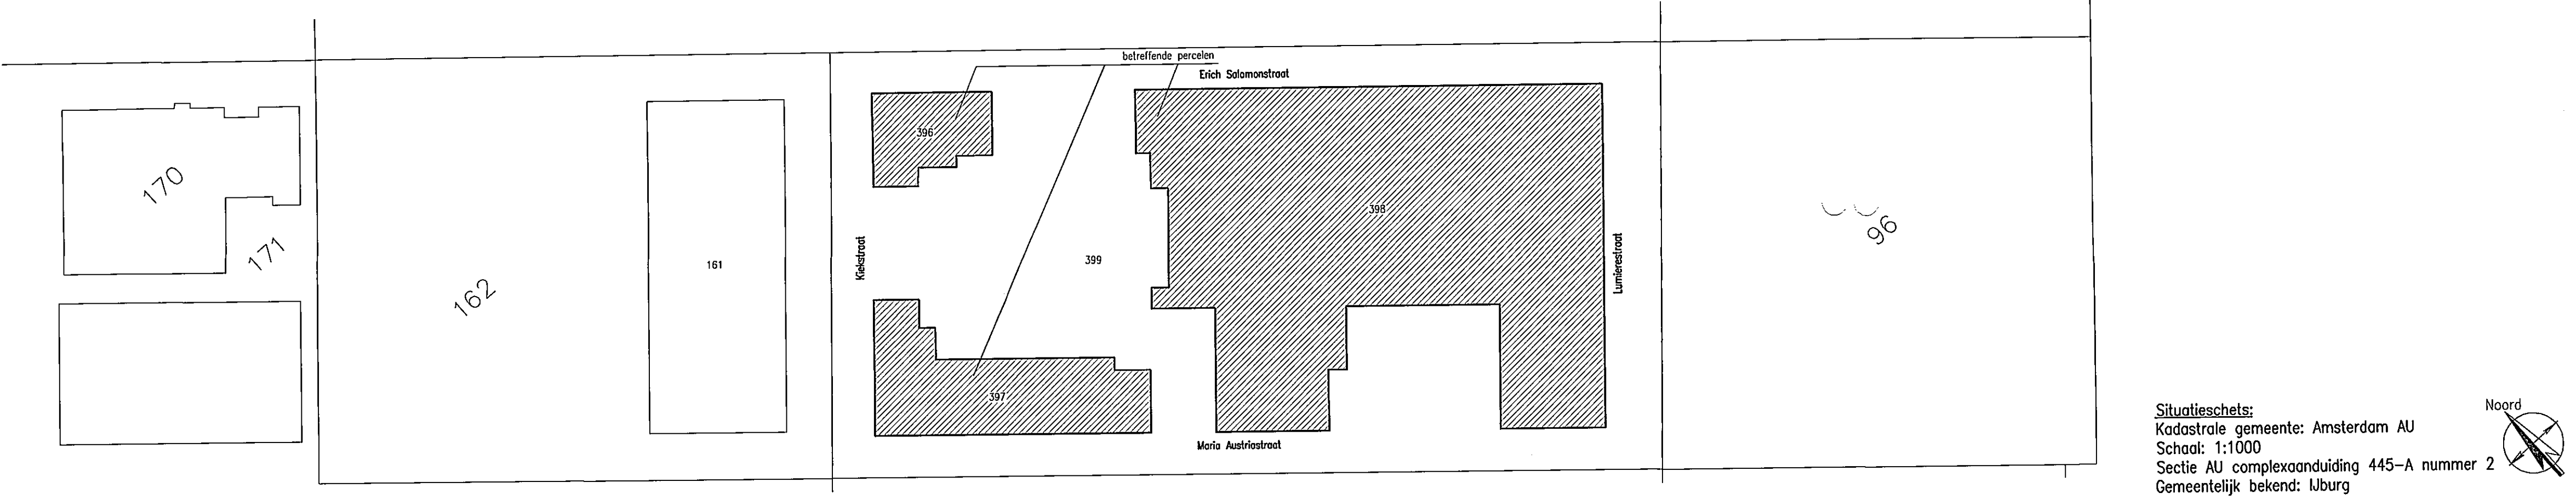

Tekening 1 van 4	
Project:	Splitting van woningen blok 30 in Alburg gemeente Amsterdam
Tekeningomschrijving:	Ondersplitsingstekening van appartementsrecht 2 Plattegrond kelder, begane grond
Opdrachtgever:	Waterschap 3
Projectnr:	2138-20
Tek. nr:	305
Datum:	20-10-2004
Wijziging:	-
Schaal:	1:200
Formaat:	A-0
Fase:	-
Status:	-
Getuend:	N. Brodman

PROJECTBUREAU ARCHIPLAN
Bouwkundige Ontwerping & Begeleiding
Tel: 072 - 515 38 78
Fax: 072 - 512 48 79
Lutik Oudorp 81c, 1011 MV Alkmaar
E-mail: info@archiplan.nl, www.archiplan.nl

Ondergetekende, bewaarder van de Dienst voor het kadaster en de Openbare Registers te Amsterdam, verklaart, dat voor de bovengenoemde in de ondersplitsing appartementsrechten te betrekken rechten, de hiervoor gereserveerde complexaanduiding blijft 445 A.

Amsterdam, zevenentwintig oktober tweeduizend vier.

De bewaarder voornoemd (getekend) S.C. Pieter, Juridisch cartograaf.

UITGEGEVEN VOOR AFSCHRIJF eners splitsingstekening, welke is gehecht aan een akte houdende ondersplitsing in appartementsrechten, op acht november tweeduizend vier voor mij, mr. Sirp Jakob Johannes Wiersema, notaris te Amsterdam verleden.

Amsterdam, acht november tweeduizend vier.


getekend: S.J.J. Wiersema

Ondergetekende, mr. Sirp Jakob Johannes Wiersema, notaris te Amsterdam, verklaart dat vorenstaande tekening eensluitend is met en gelijkvormig aan de tegelijkertijd ter inschrijving aangeboden tekening.



Bijlage 20041108-000130

Bekorend bij Onroerende Zaken Hyp4, deel 19069 nummer 67
te Amsterdam

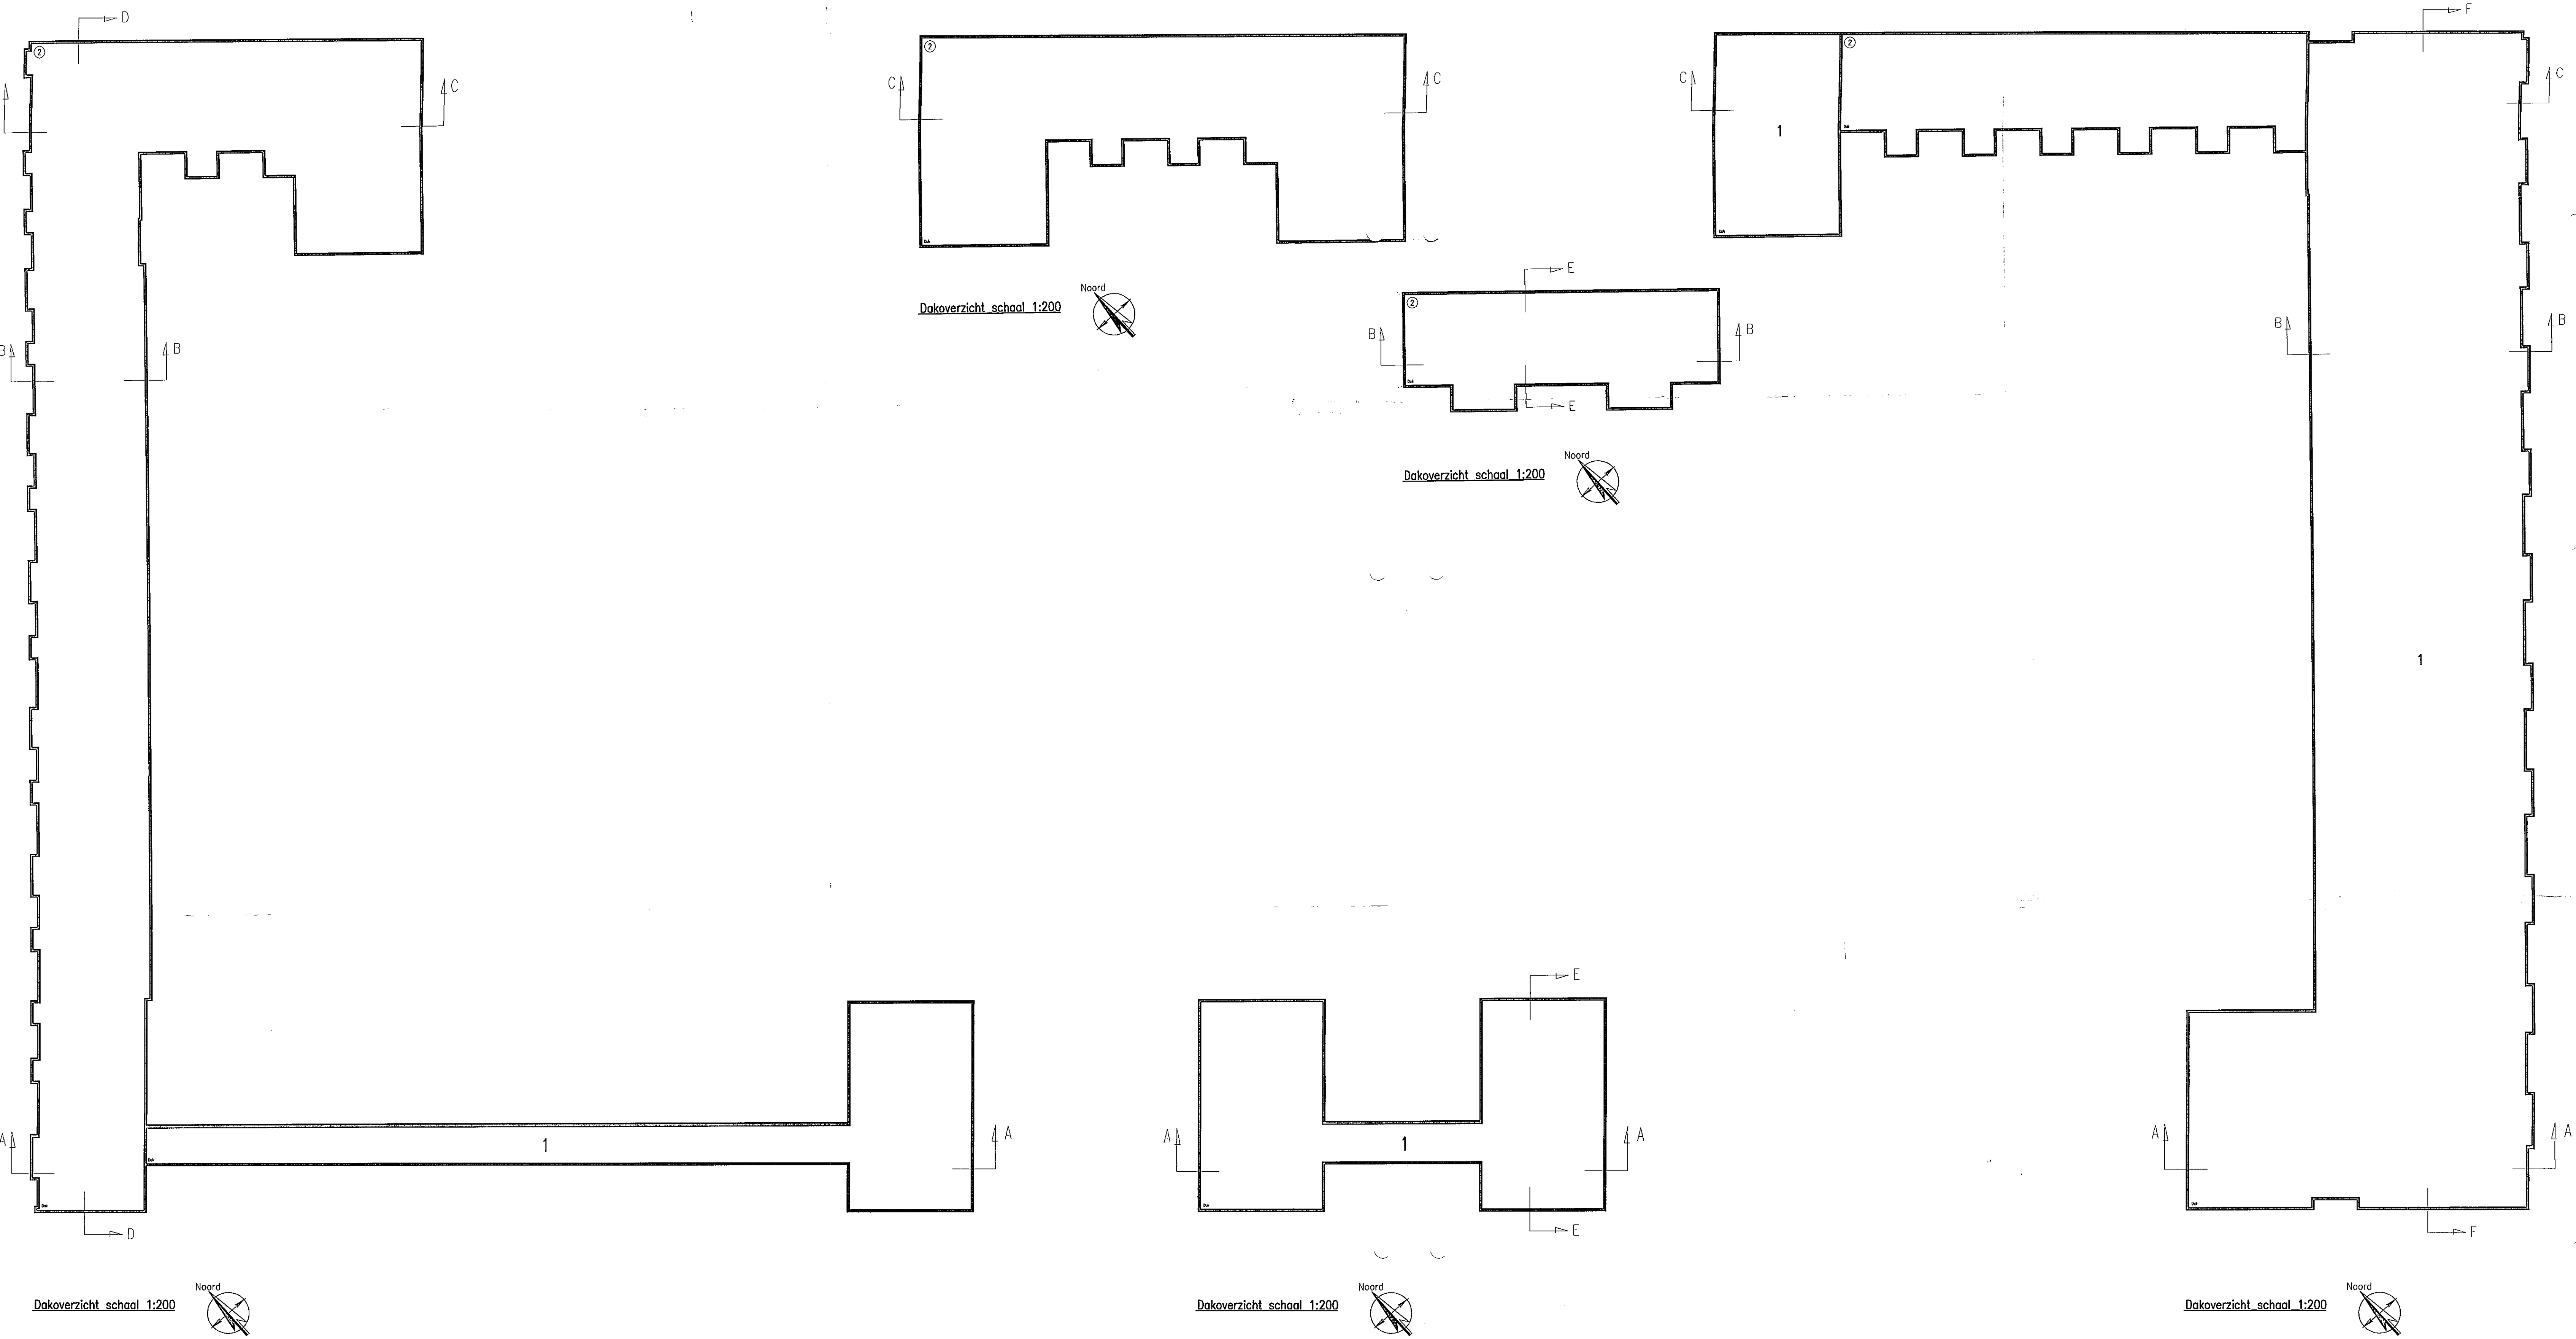

65	
55	
45	
4	
59	50

Doorsnede A-A schaal: 1:200

1

Doorsnede A-A schaal: 1:200

1

Doorsnede A-A schaal: 1:200

60
50

Doorsnede B-B schaal: 1:200

21	23	25	27
20	22	24	26
37	38	42	52
62	67		
3			

Doorsnede B-B schaal: 1:200

66	8	10	62
51			52
41			42
6	7	9	11
1			

Doorsnede C-C schaal: 1:200

68	14	16	18	69	64
53				54	
43				44	
12	13	15	17	19	

Doorsnede C-C schaal: 1:200

29	31	33	35	37	39
1					
28	30	32	34	36	38

66	60	59	58	57	56	65
61						55
51	50	49	48	47	46	45
41						
6						
1						

Doorsnede D-D schaal: 1:200

23
22
3

Doorsnede E-E schaal: 1:200

1
3

Doorsnede F-F schaal: 1:200

Voorgenomen ondersplitsing in appartementsrechten van het appartementsrecht kadastraal bekend gemeente Amsterdam AU Sectie AU complexaanduiding 445-A2 Aangevraagd en gewaarmerkt D.D. 25/10/04

De notaris mr. C.A. Niehof, plv. mr. S.J.J. Wiersema (getuend: C.A. Niehof)

Tekening 4 van 4	
Project:	Spiltsing woningen blok 30 in IJburg gemeente Amsterdam
Tekeningomschrijving:	Ondersplitsingstekening van appartementsrecht 2 Dakoverzicht/ doorsneden
Opdrachtgever:	Waterstad 3
Projectnr:	2138-20
Tek. nr:	Sp8
Datum:	20-10-2004
Wijziging:	-
Schaal:	1:200
Formaat:	A-0
Fase:	-
Status:	-
Getekend:	M. Bredman

PROJECTBUREAU ARCHIPLAN
Ruimtelijke Uitwerking & Begeleiding
Tel: 072-515 36 78 Fax: 072-512 45 75 E-mail: info@archiplan.nl, www.archiplan.nl
Lutke Ouderg B.V., 1511 MV Alkmaar

Ondergetekende, bewaarder van de Dienst voor het kadaster en de Openbare Registers te Amsterdam, verklaart, dat voor de bovengenoemde in de ondersplitsing appartementsrechten te betrekken rechten, de hiervoor gereserveerde complexaanduiding blijft 445 A.

Amsterdam, zevenentwintig oktober tweeduizend vier.
De bewaarder voornoemd (getekend) S.C. Pieter,
Juridisch cartograaf.



~~UITGEGEVEN VOOR AFSCHRIJF~~: ener splitsingstekening, welke is gehecht aan een akte houdende ondersplitsing in appartementsrechten, op acht november tweeduizend vier voor mij, mr. Sirp Jakob Johannes Wiersema, notaris te Amsterdam verleden.

Amsterdam, acht november tweeduizend vier.

getekend: S.J.J. Wiersema

Ondergetekende, mr. Sirp Jakob Johannes Wiersema, notaris te Amsterdam, verklaart dat vorenstaande tekening eensluidend is met en gelijkvormig aan de tegelijkertijd ter inschrijving aangeboden tekening.



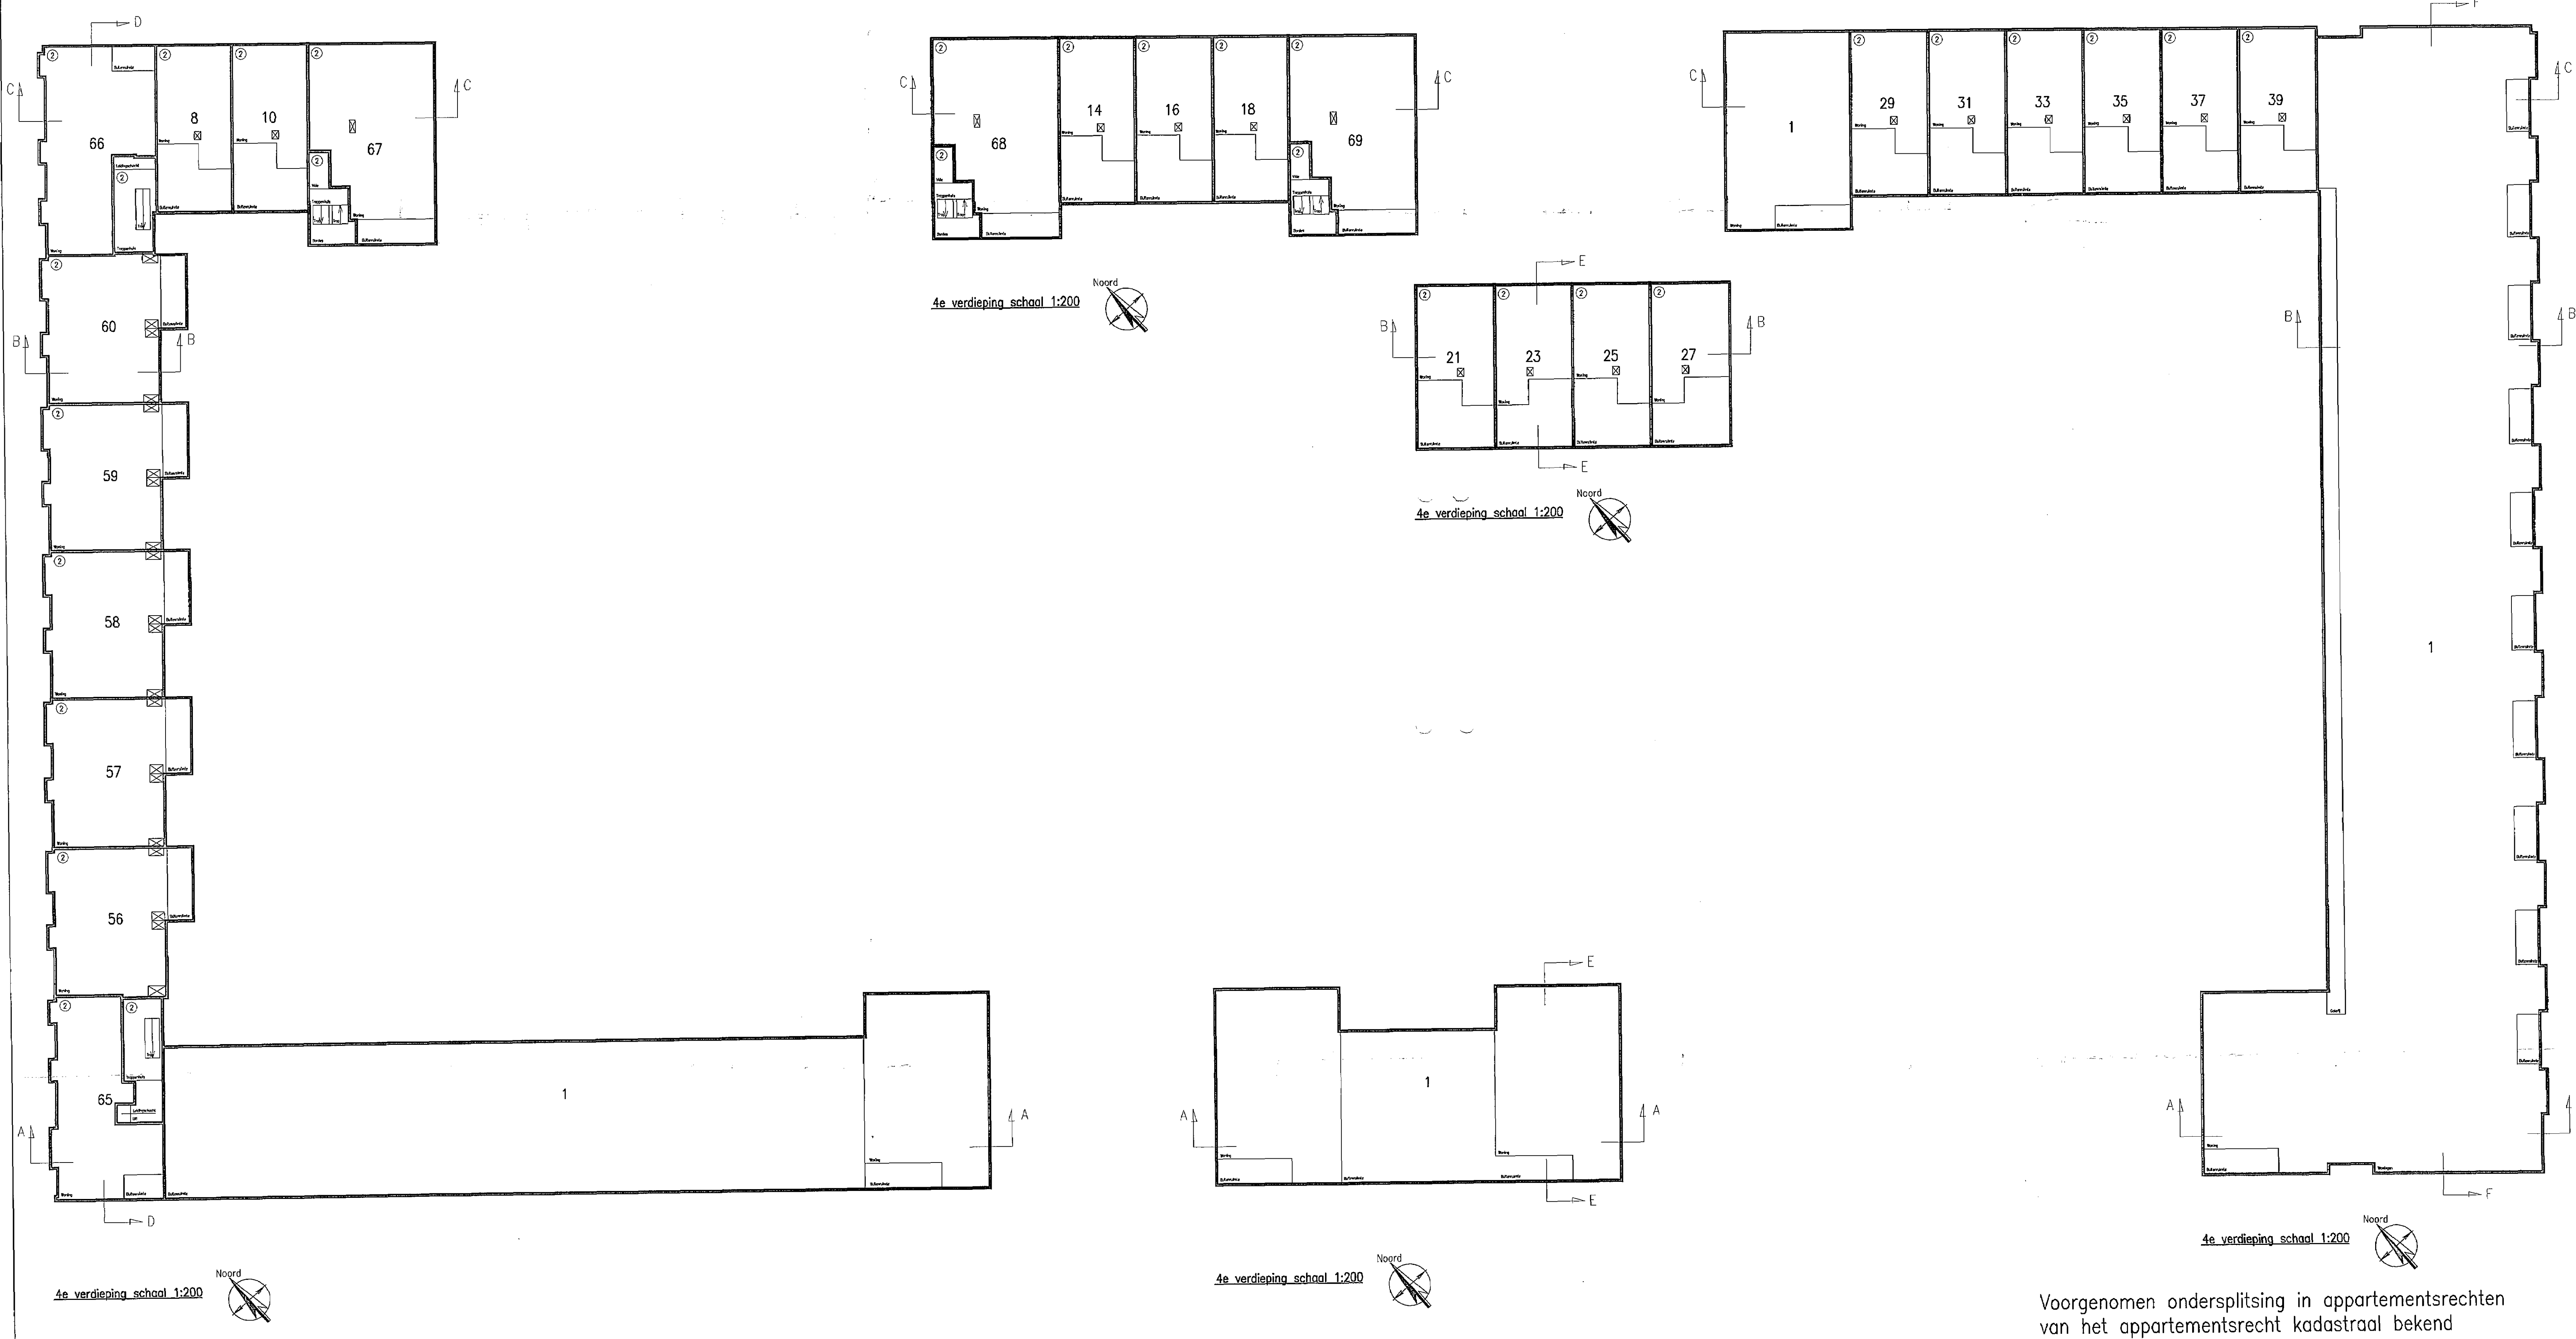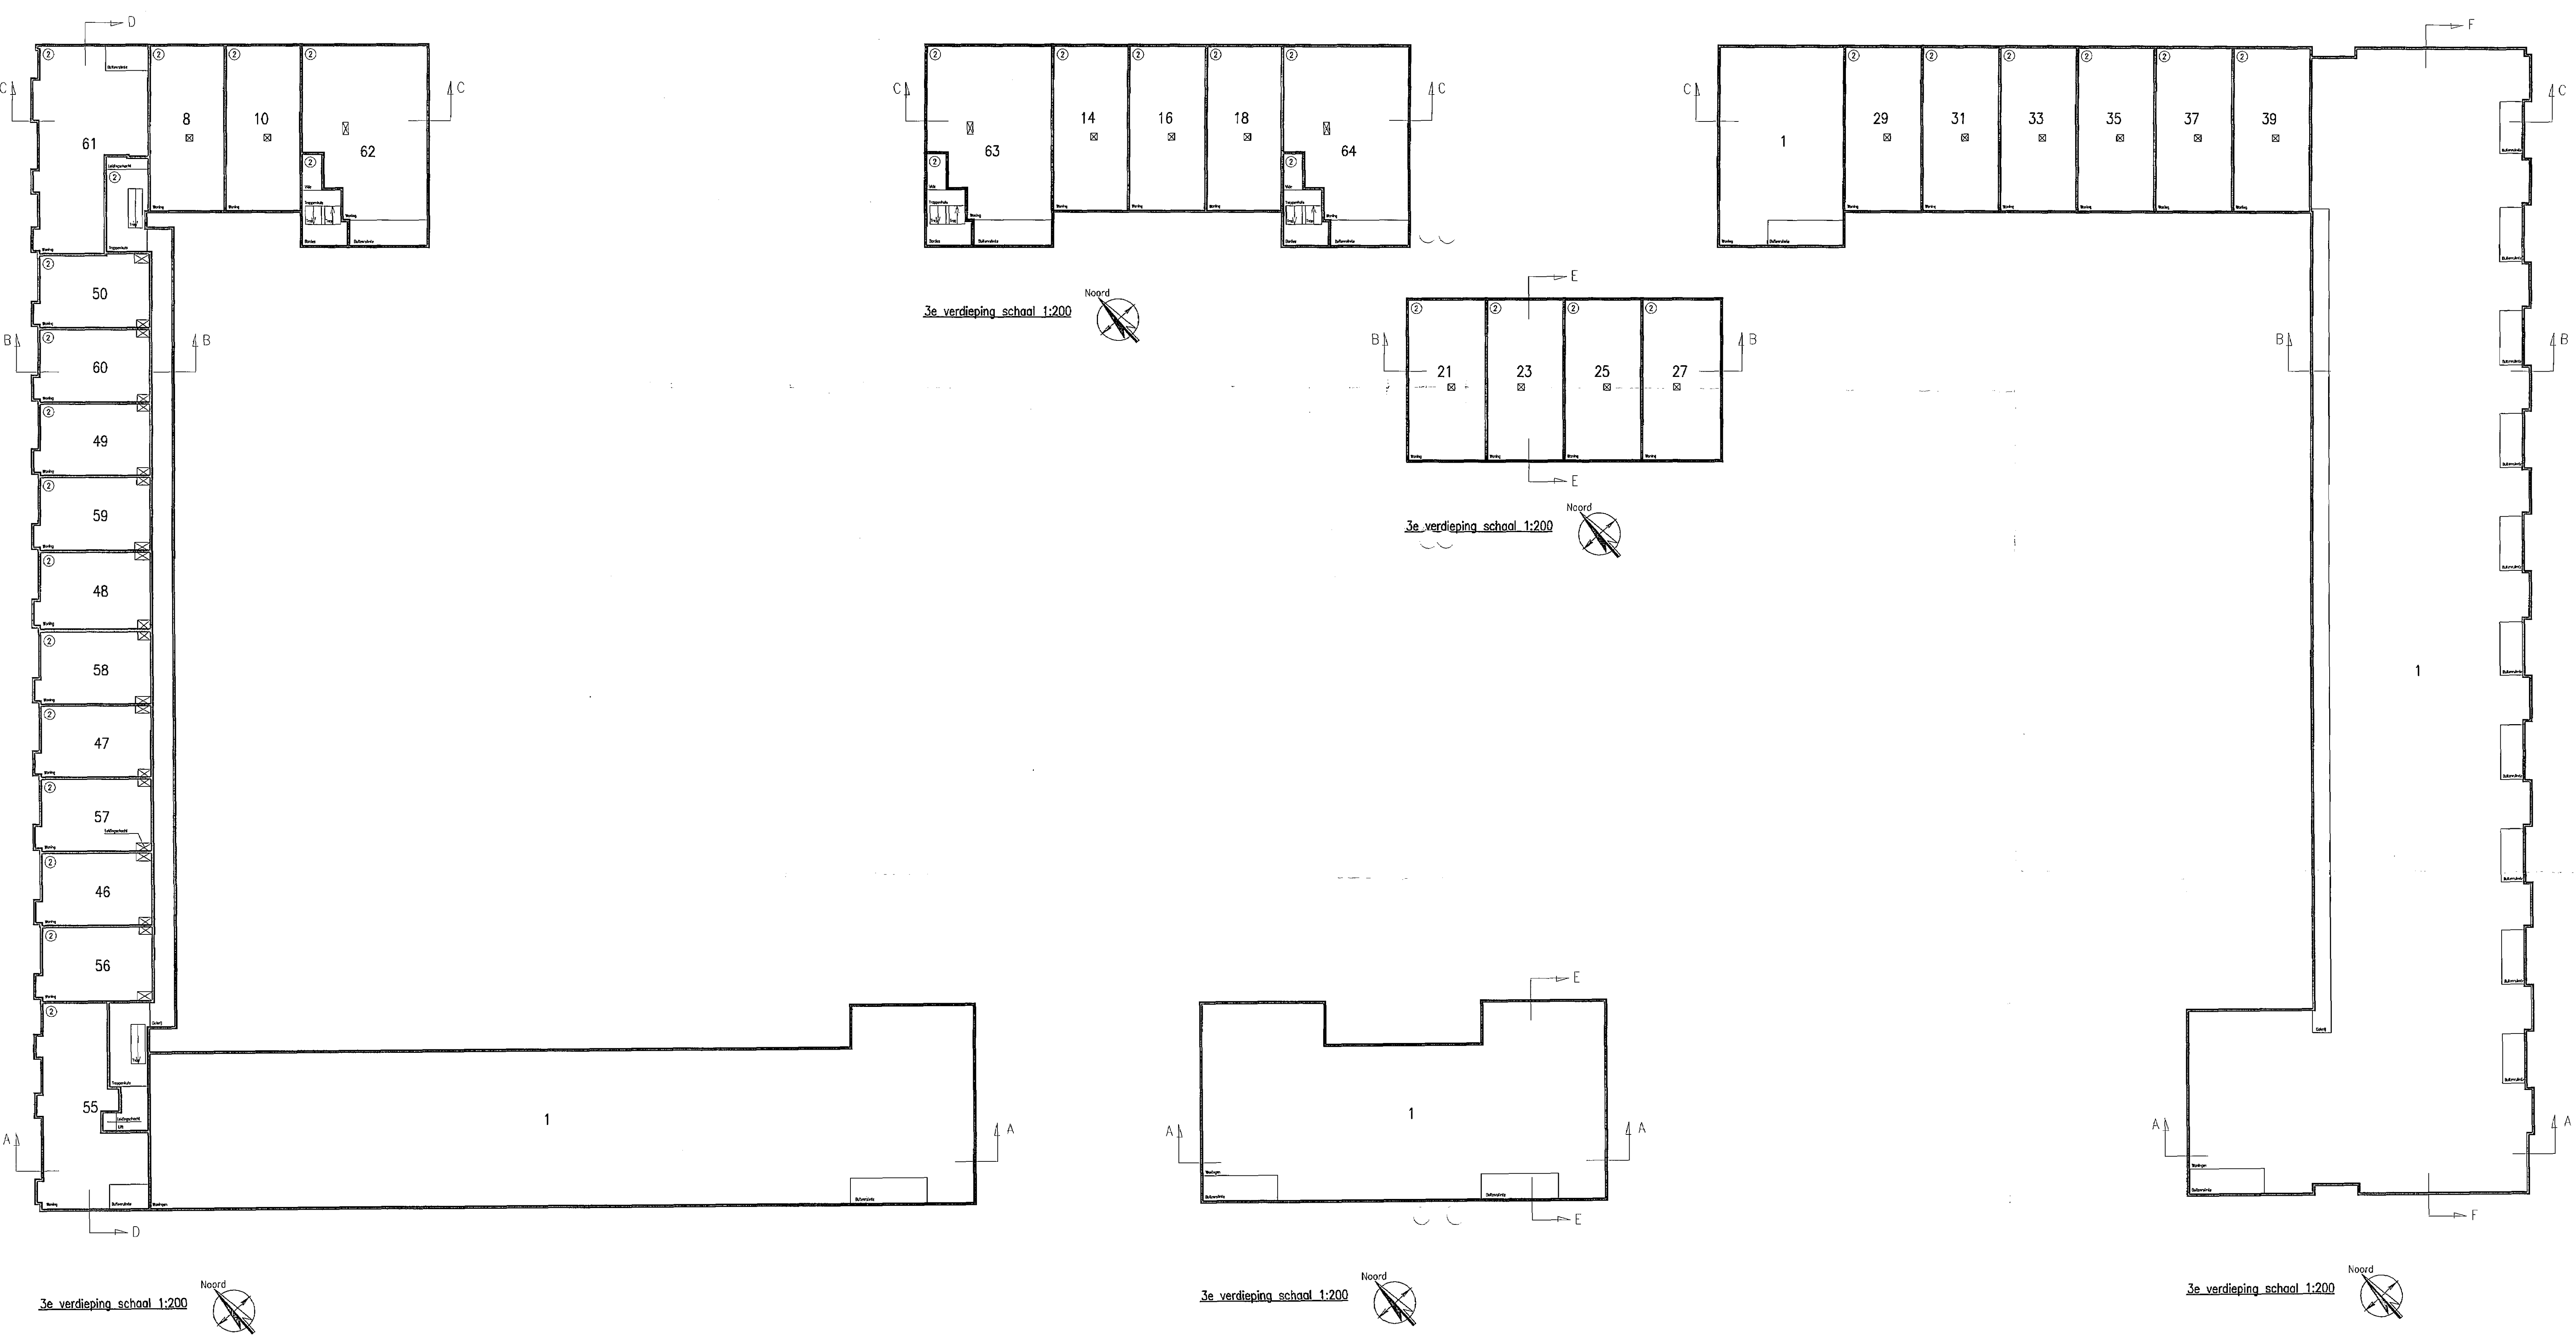

Voorgenomen ondersplitsing in appartementsrechten van het appartementsrecht kadastraal bekend gemeente Amsterdam AU Sectie AU complexaanduiding 445-A2 Aangevraagd en gewaarmerkt D.D. 25/10/04

De notaris mr. G.A. Niehof, plv. mr. S.J.J. Wiersema (getuend: G.A. Niehof)

Tekening 3 van 4	
Project:	Spitsing woningen blok 30 in IJburg gemeente Amsterdam
Tekeningomschrijving:	Ondersplitsingstekening van appartementsrecht 2 Plattegrond 3e & 4e verdieping
Opdrachtgever:	Waterstad 3
Projectnr:	2138-20
Tek. nr:	507
Datum:	20-10-2004
Wijziging:	
Schaal:	1:200
Formaat:	A-0
Fase:	
Status:	
Getuend:	St. Bredem

PROJECTBUREAU ARCHIPLAN
Gevestigd: Universiteit & Regelgeving
Luka Oude 51c, 1011 NV Amsterdam
Tel: 020 - 512 38 78 Fax: 020 - 512 48 79 E-mail: info@archiplan.nl www.archiplan.nl

Ondergetekende, bewaarder van de Dienst voor het kadaster en de Openbare Registers te Amsterdam, verklaart, dat voor de bovengenoemde in de ondersplitsing appartementsrechten te betrekken rechten, de hiervoor gereserveerde complexaanduiding blijft 445 A.

Amsterdam, zeventwintig oktober tweeduizend vier.

De bewaarder voornoemd (getekend) S.C. Pieter, Juridisch cartograaf.


UITGEGEVEN VOOR AFSCHRIFT: ener splitsingstekening, welke is gehecht aan een akte houdende ondersplitsing in appartementsrechten, op acht november tweeduizend vier voor mij, mr. Sirp Jakob Johannes Wiersema, notaris te Amsterdam verleden.

Amsterdam, acht november tweeduizend vier.

getekend: S.J.J. Wiersema


Ondergetekende, mr. Sirp Jakob Johannes Wiersema, notaris te Amsterdam,

verklaart dat vorenstaande tekening eensluidend is met en gelijkvormig aan de tegelijkertijd ter inschrijving aangeboden tekening.

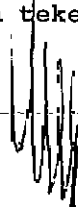


Bijlage 20041108-000130


Behorend bij Onroerende Zaken Hyp4, deel 19069 nummer 67
te Amsterdam

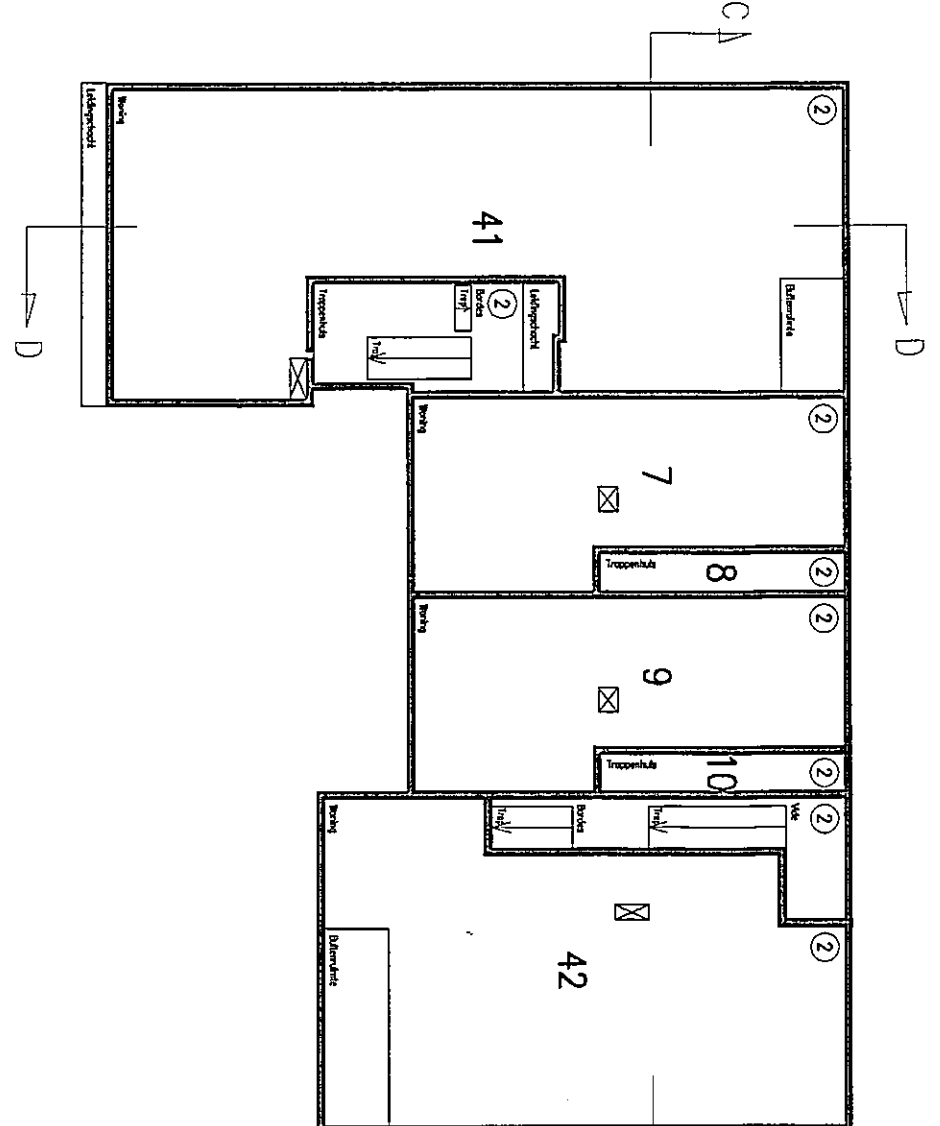




1e verdieping school 1200

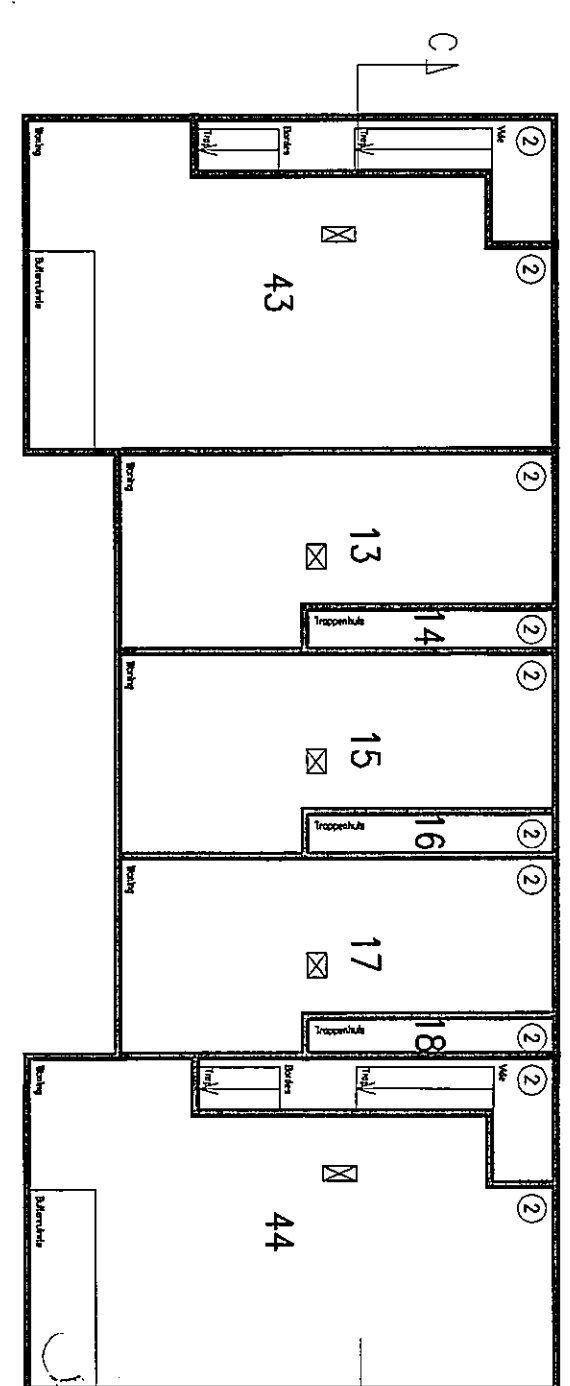


1e verdieping school 1200

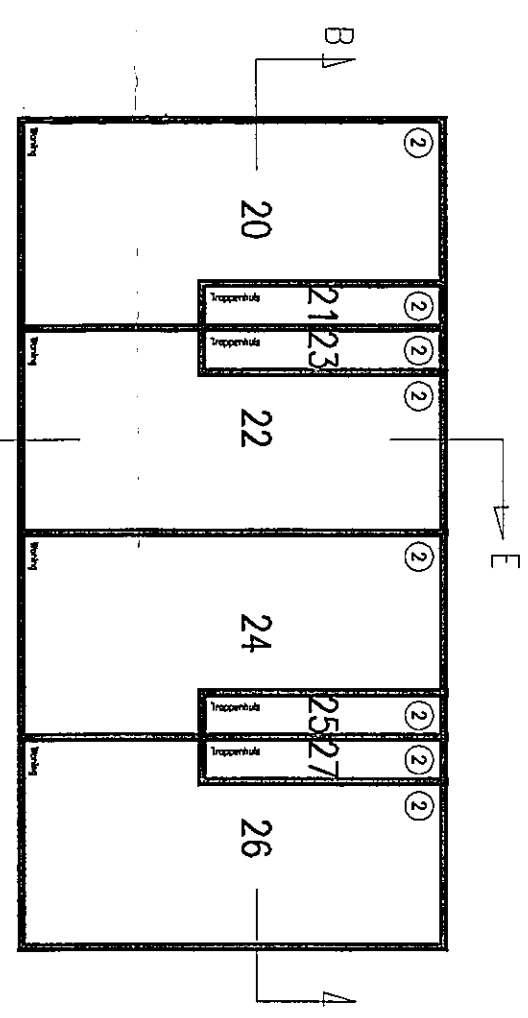


1e verdieping school 1200

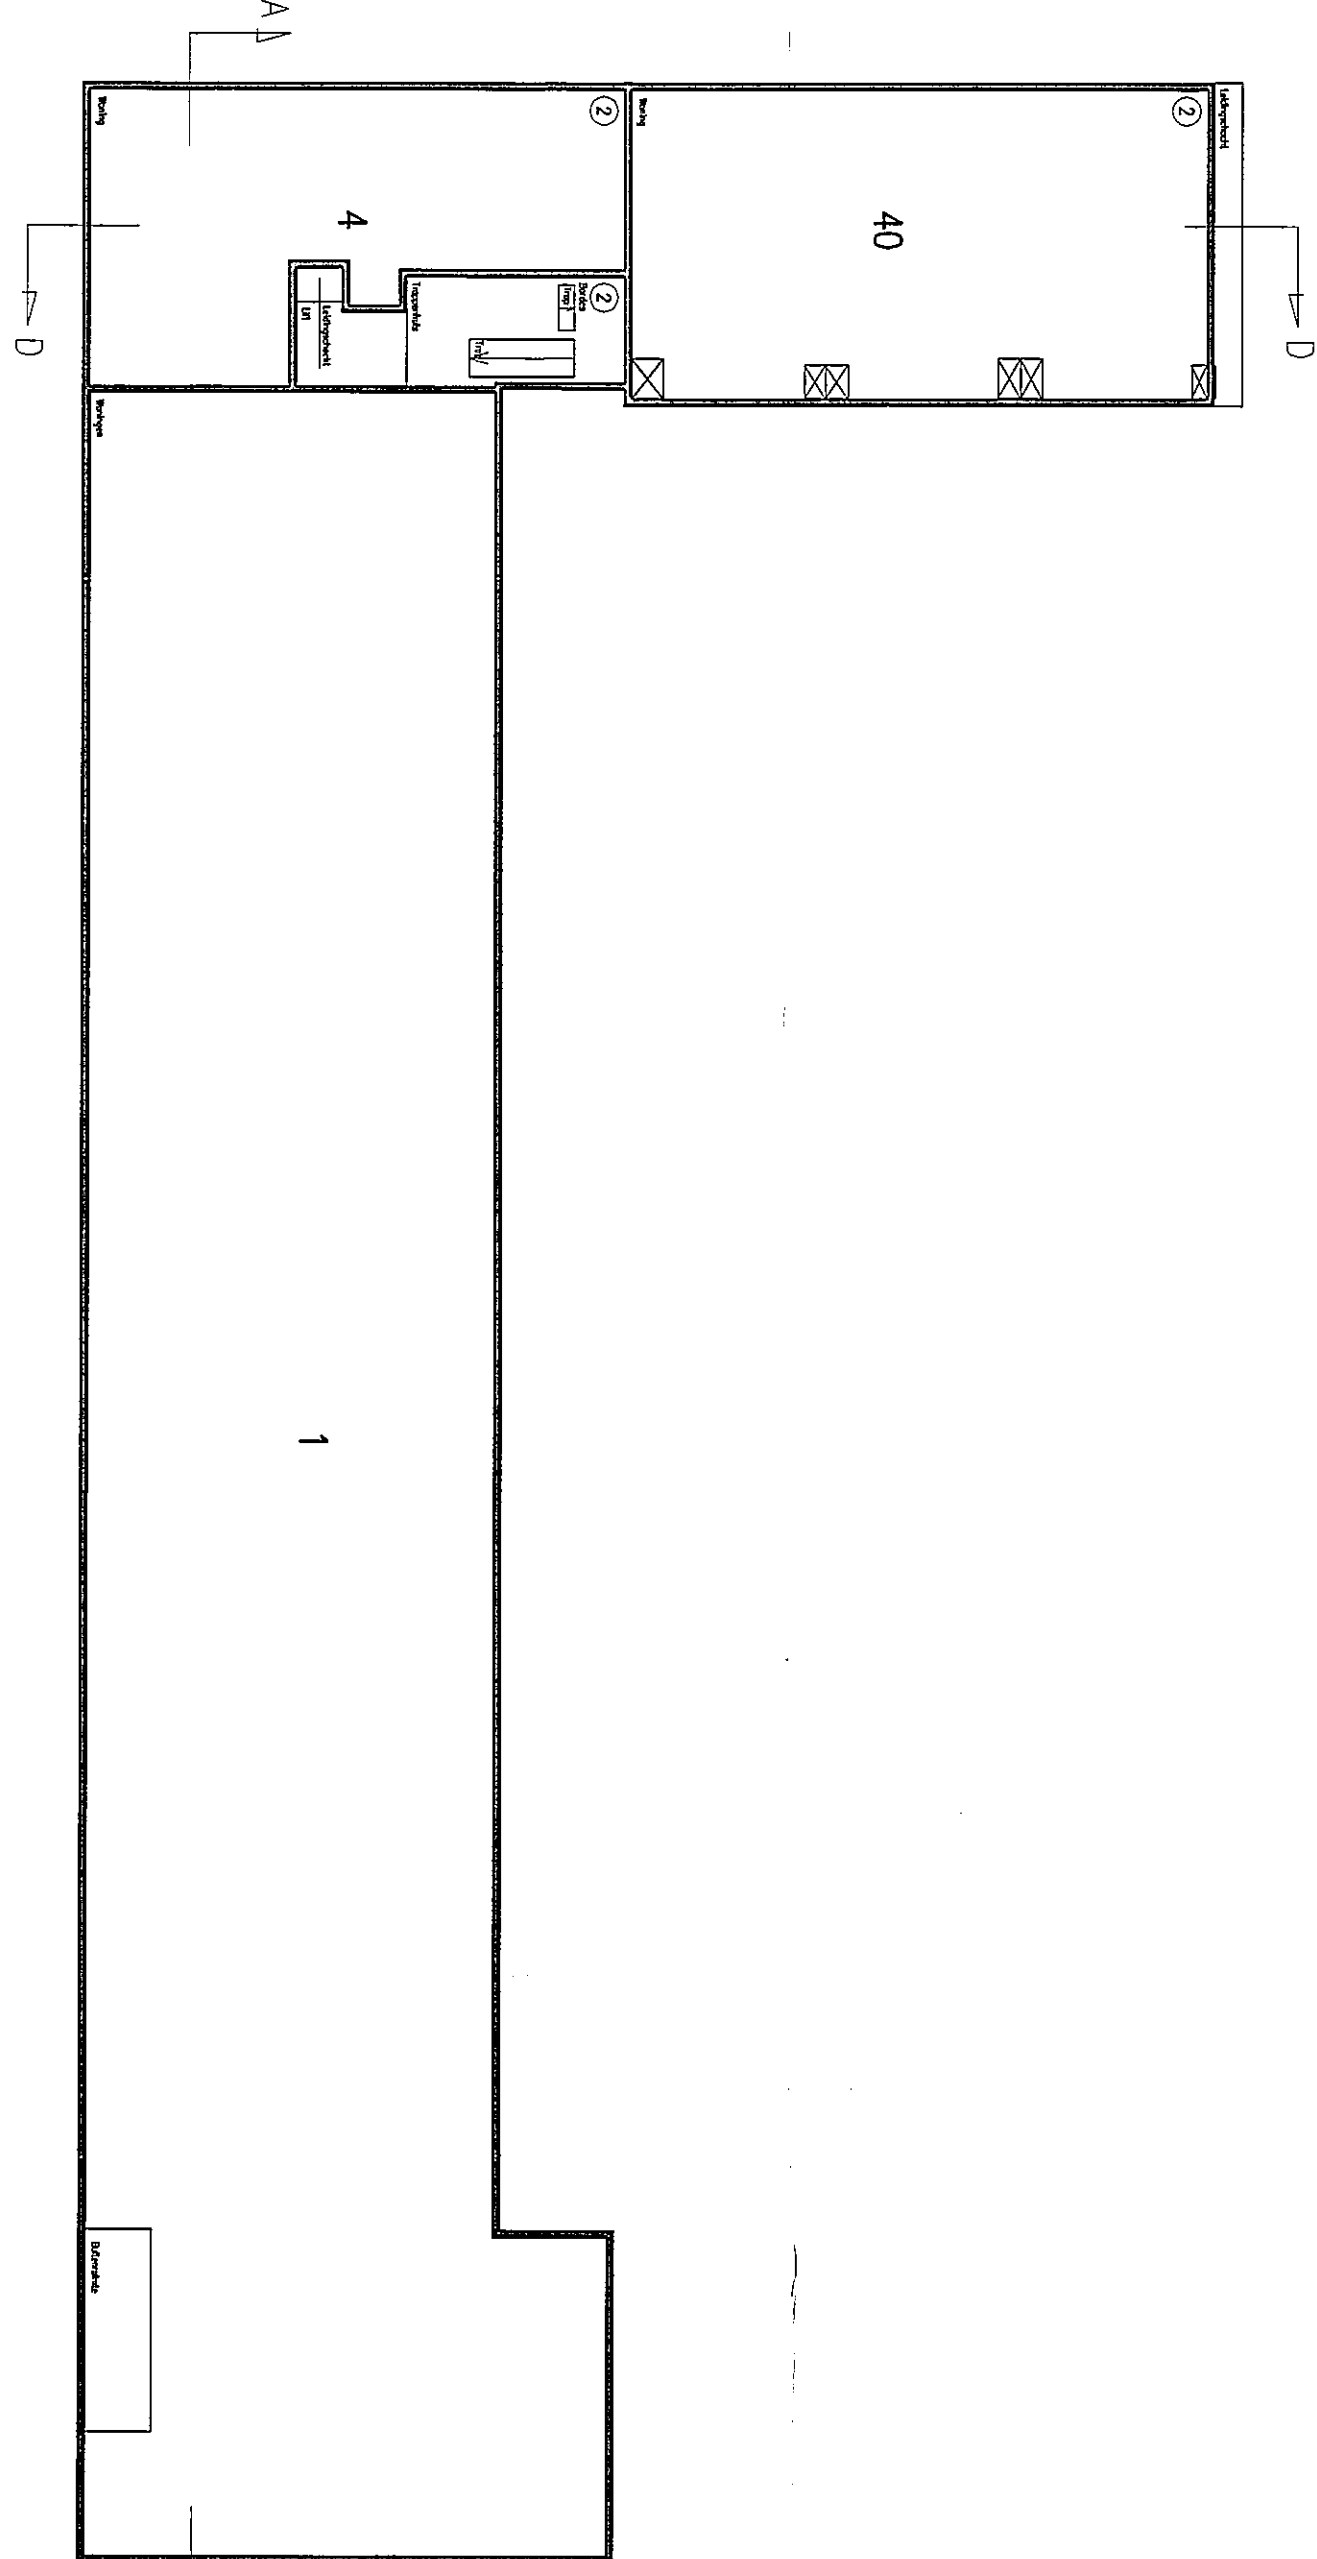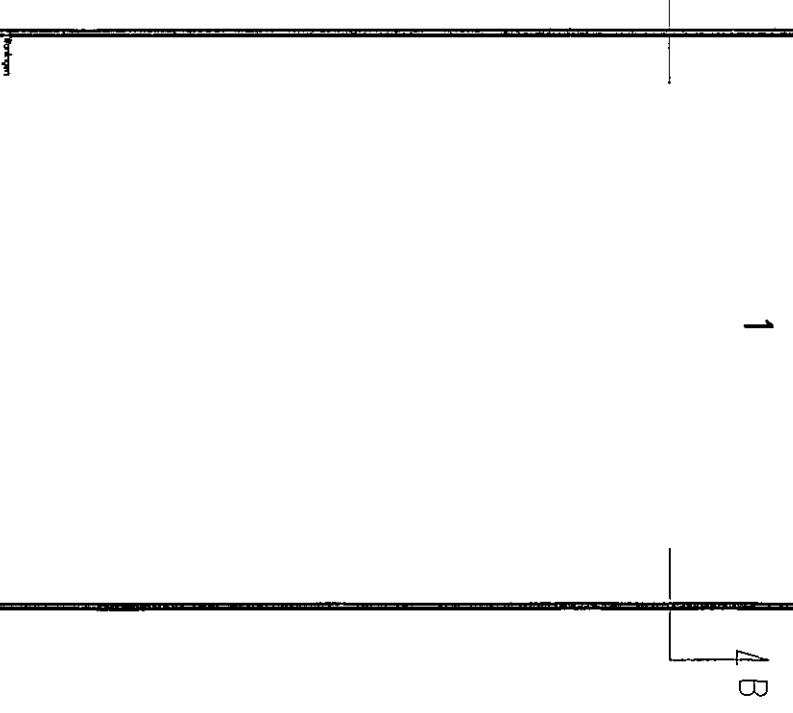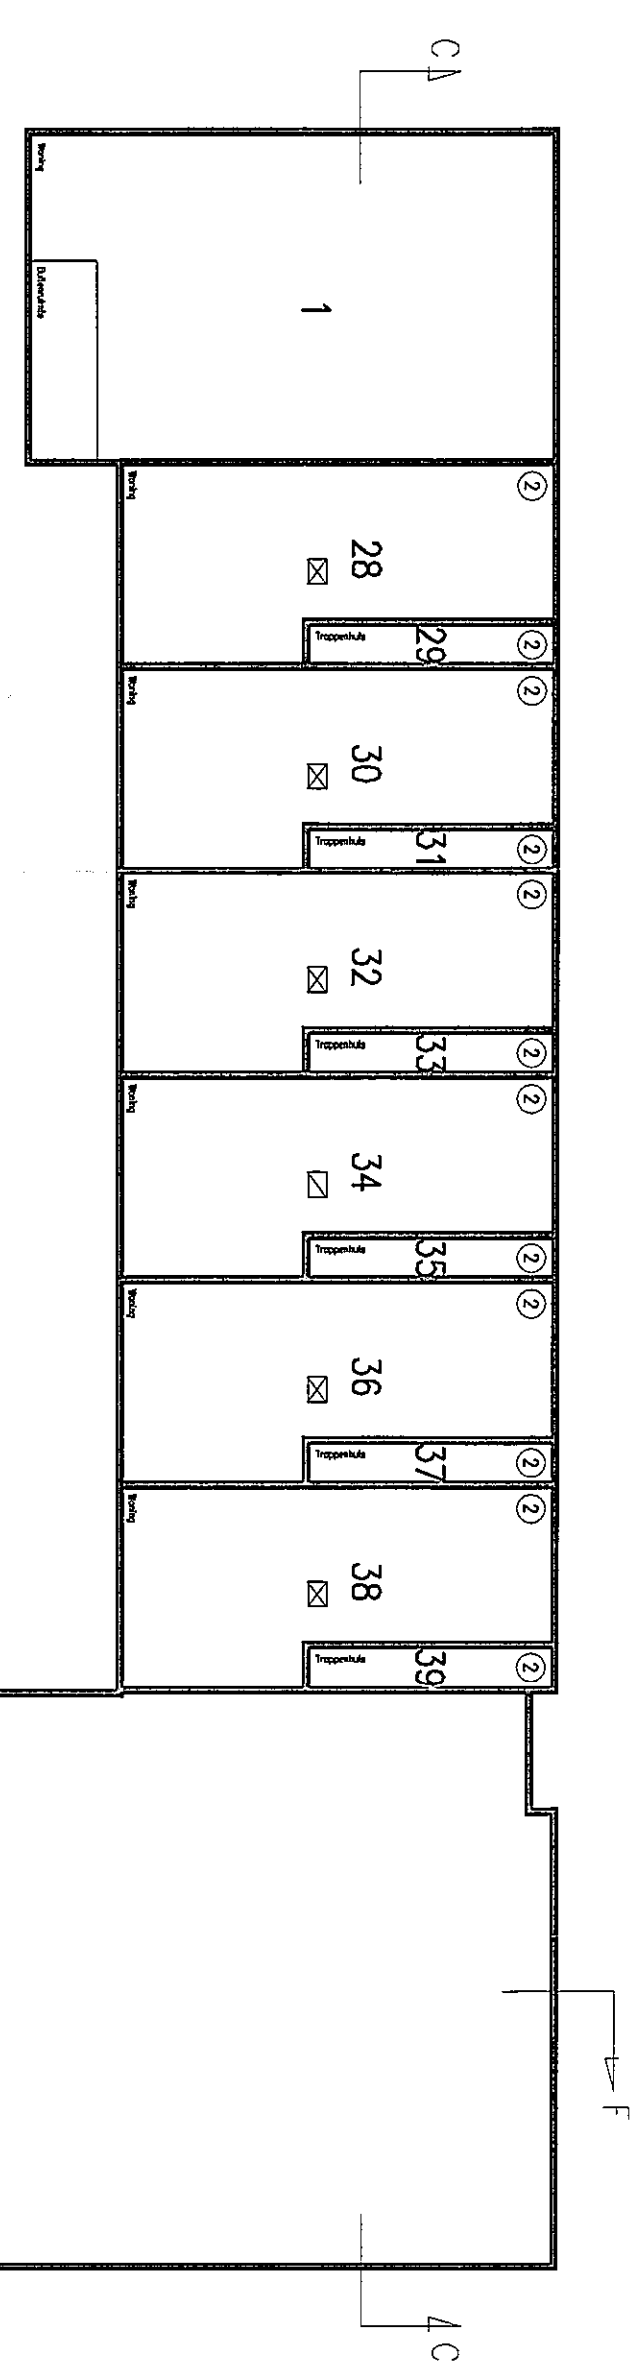


1e verdieping school 1200

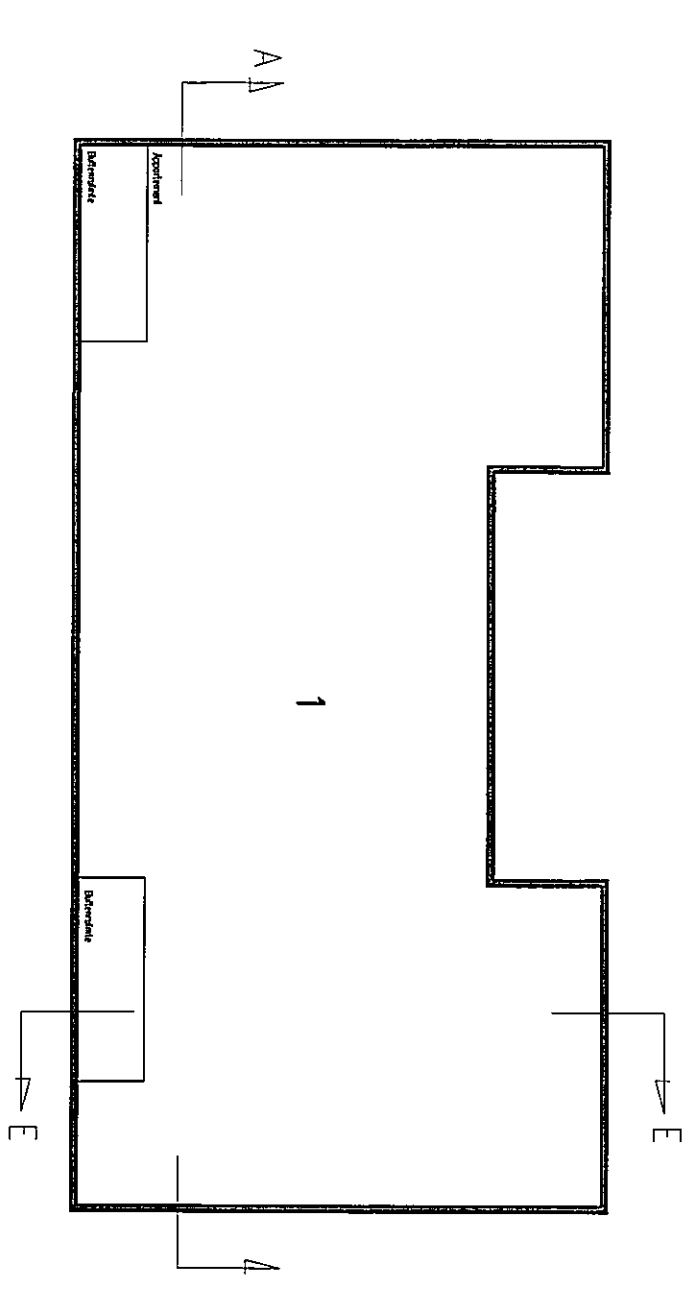


1e verdieping school 1200

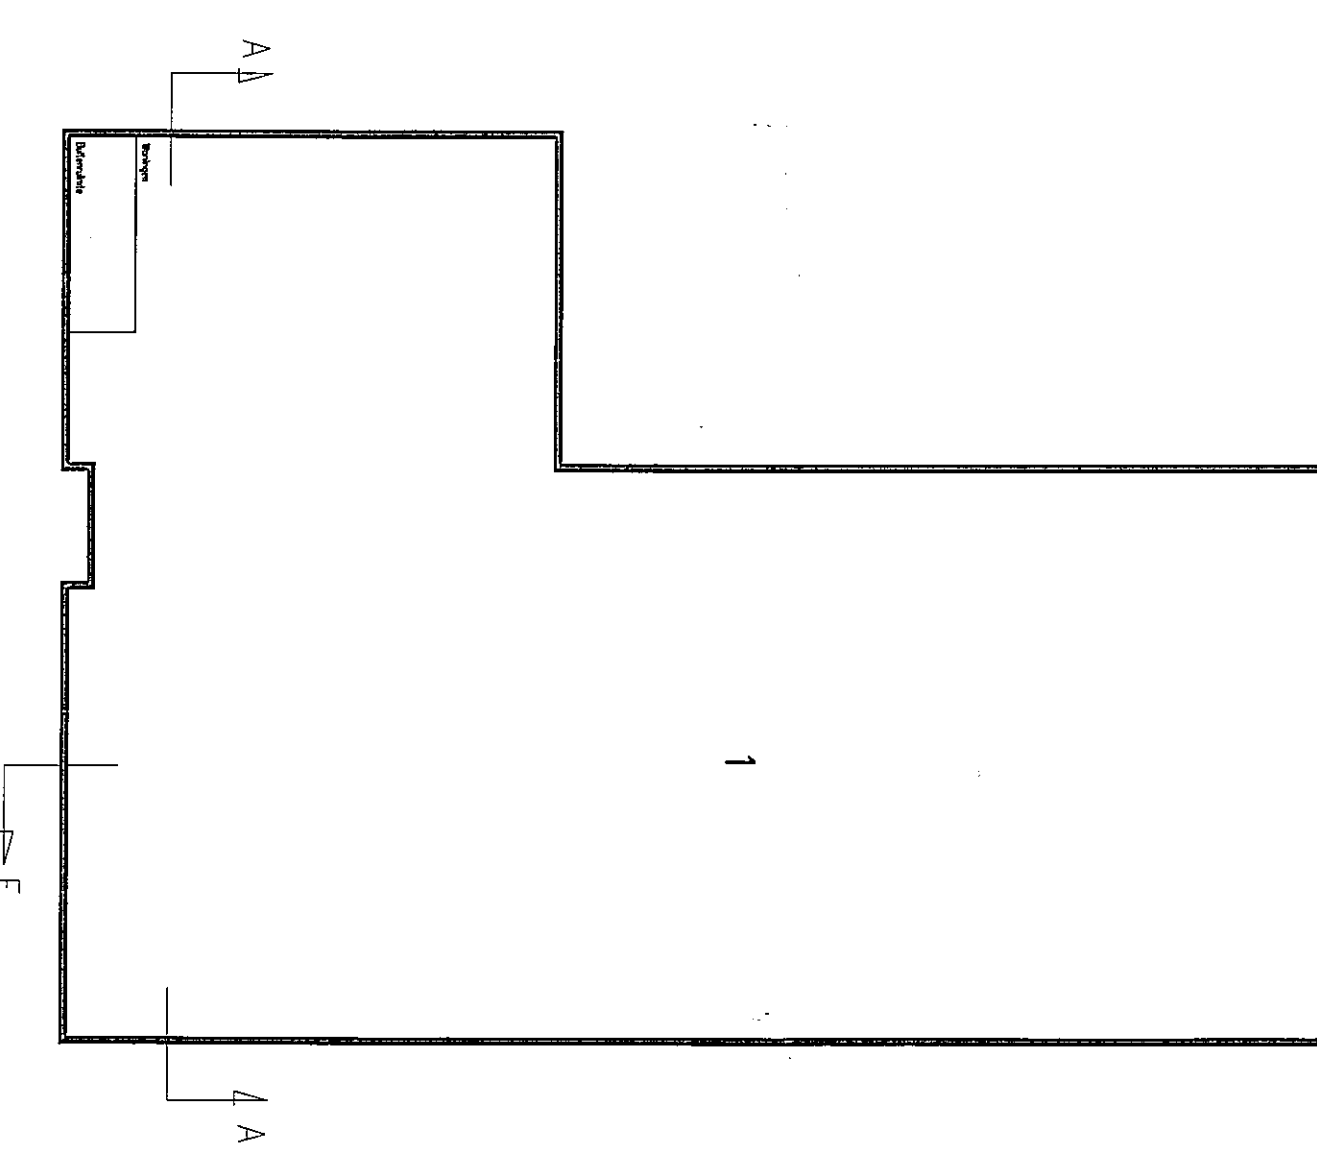


1e verdieping school 1200

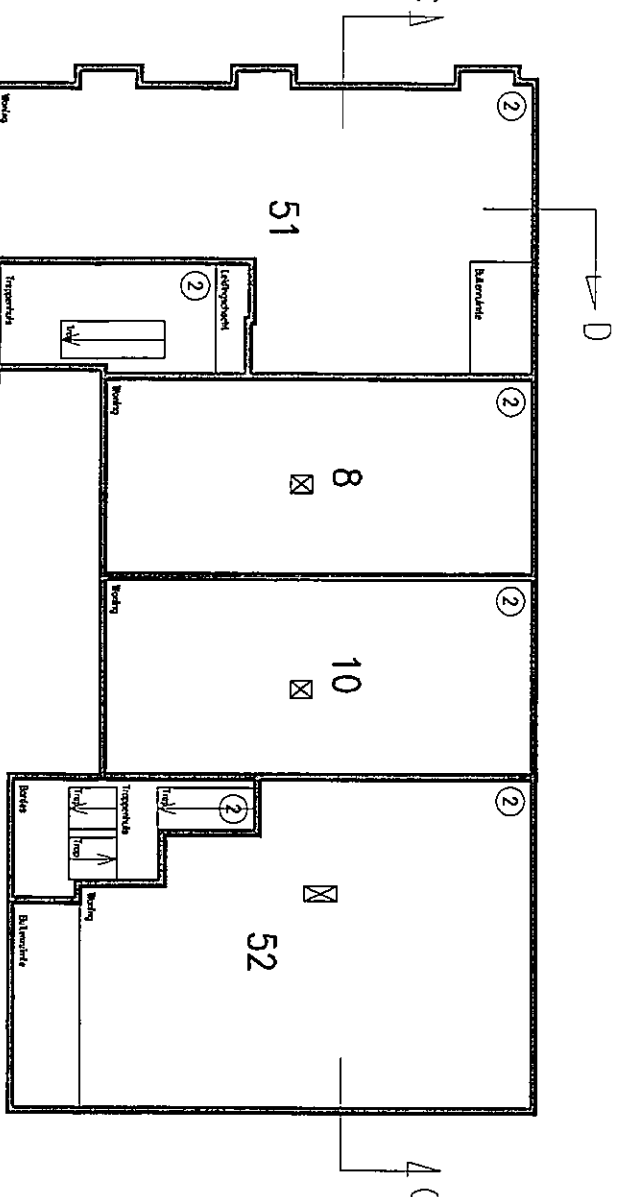



2e verdieping school 1200

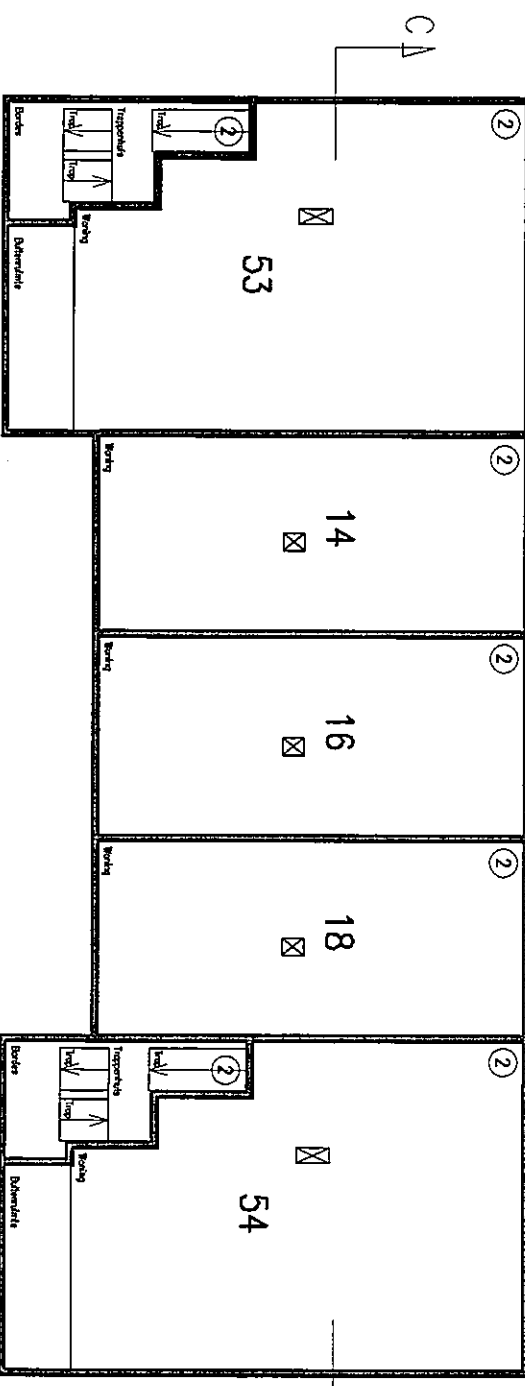


1e verdieping school 1200

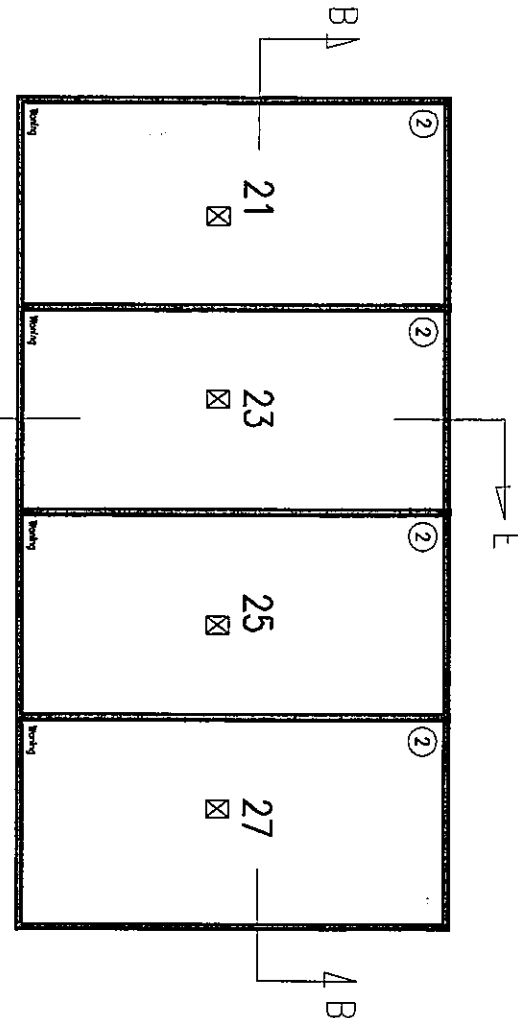


2e verdieping school 1200

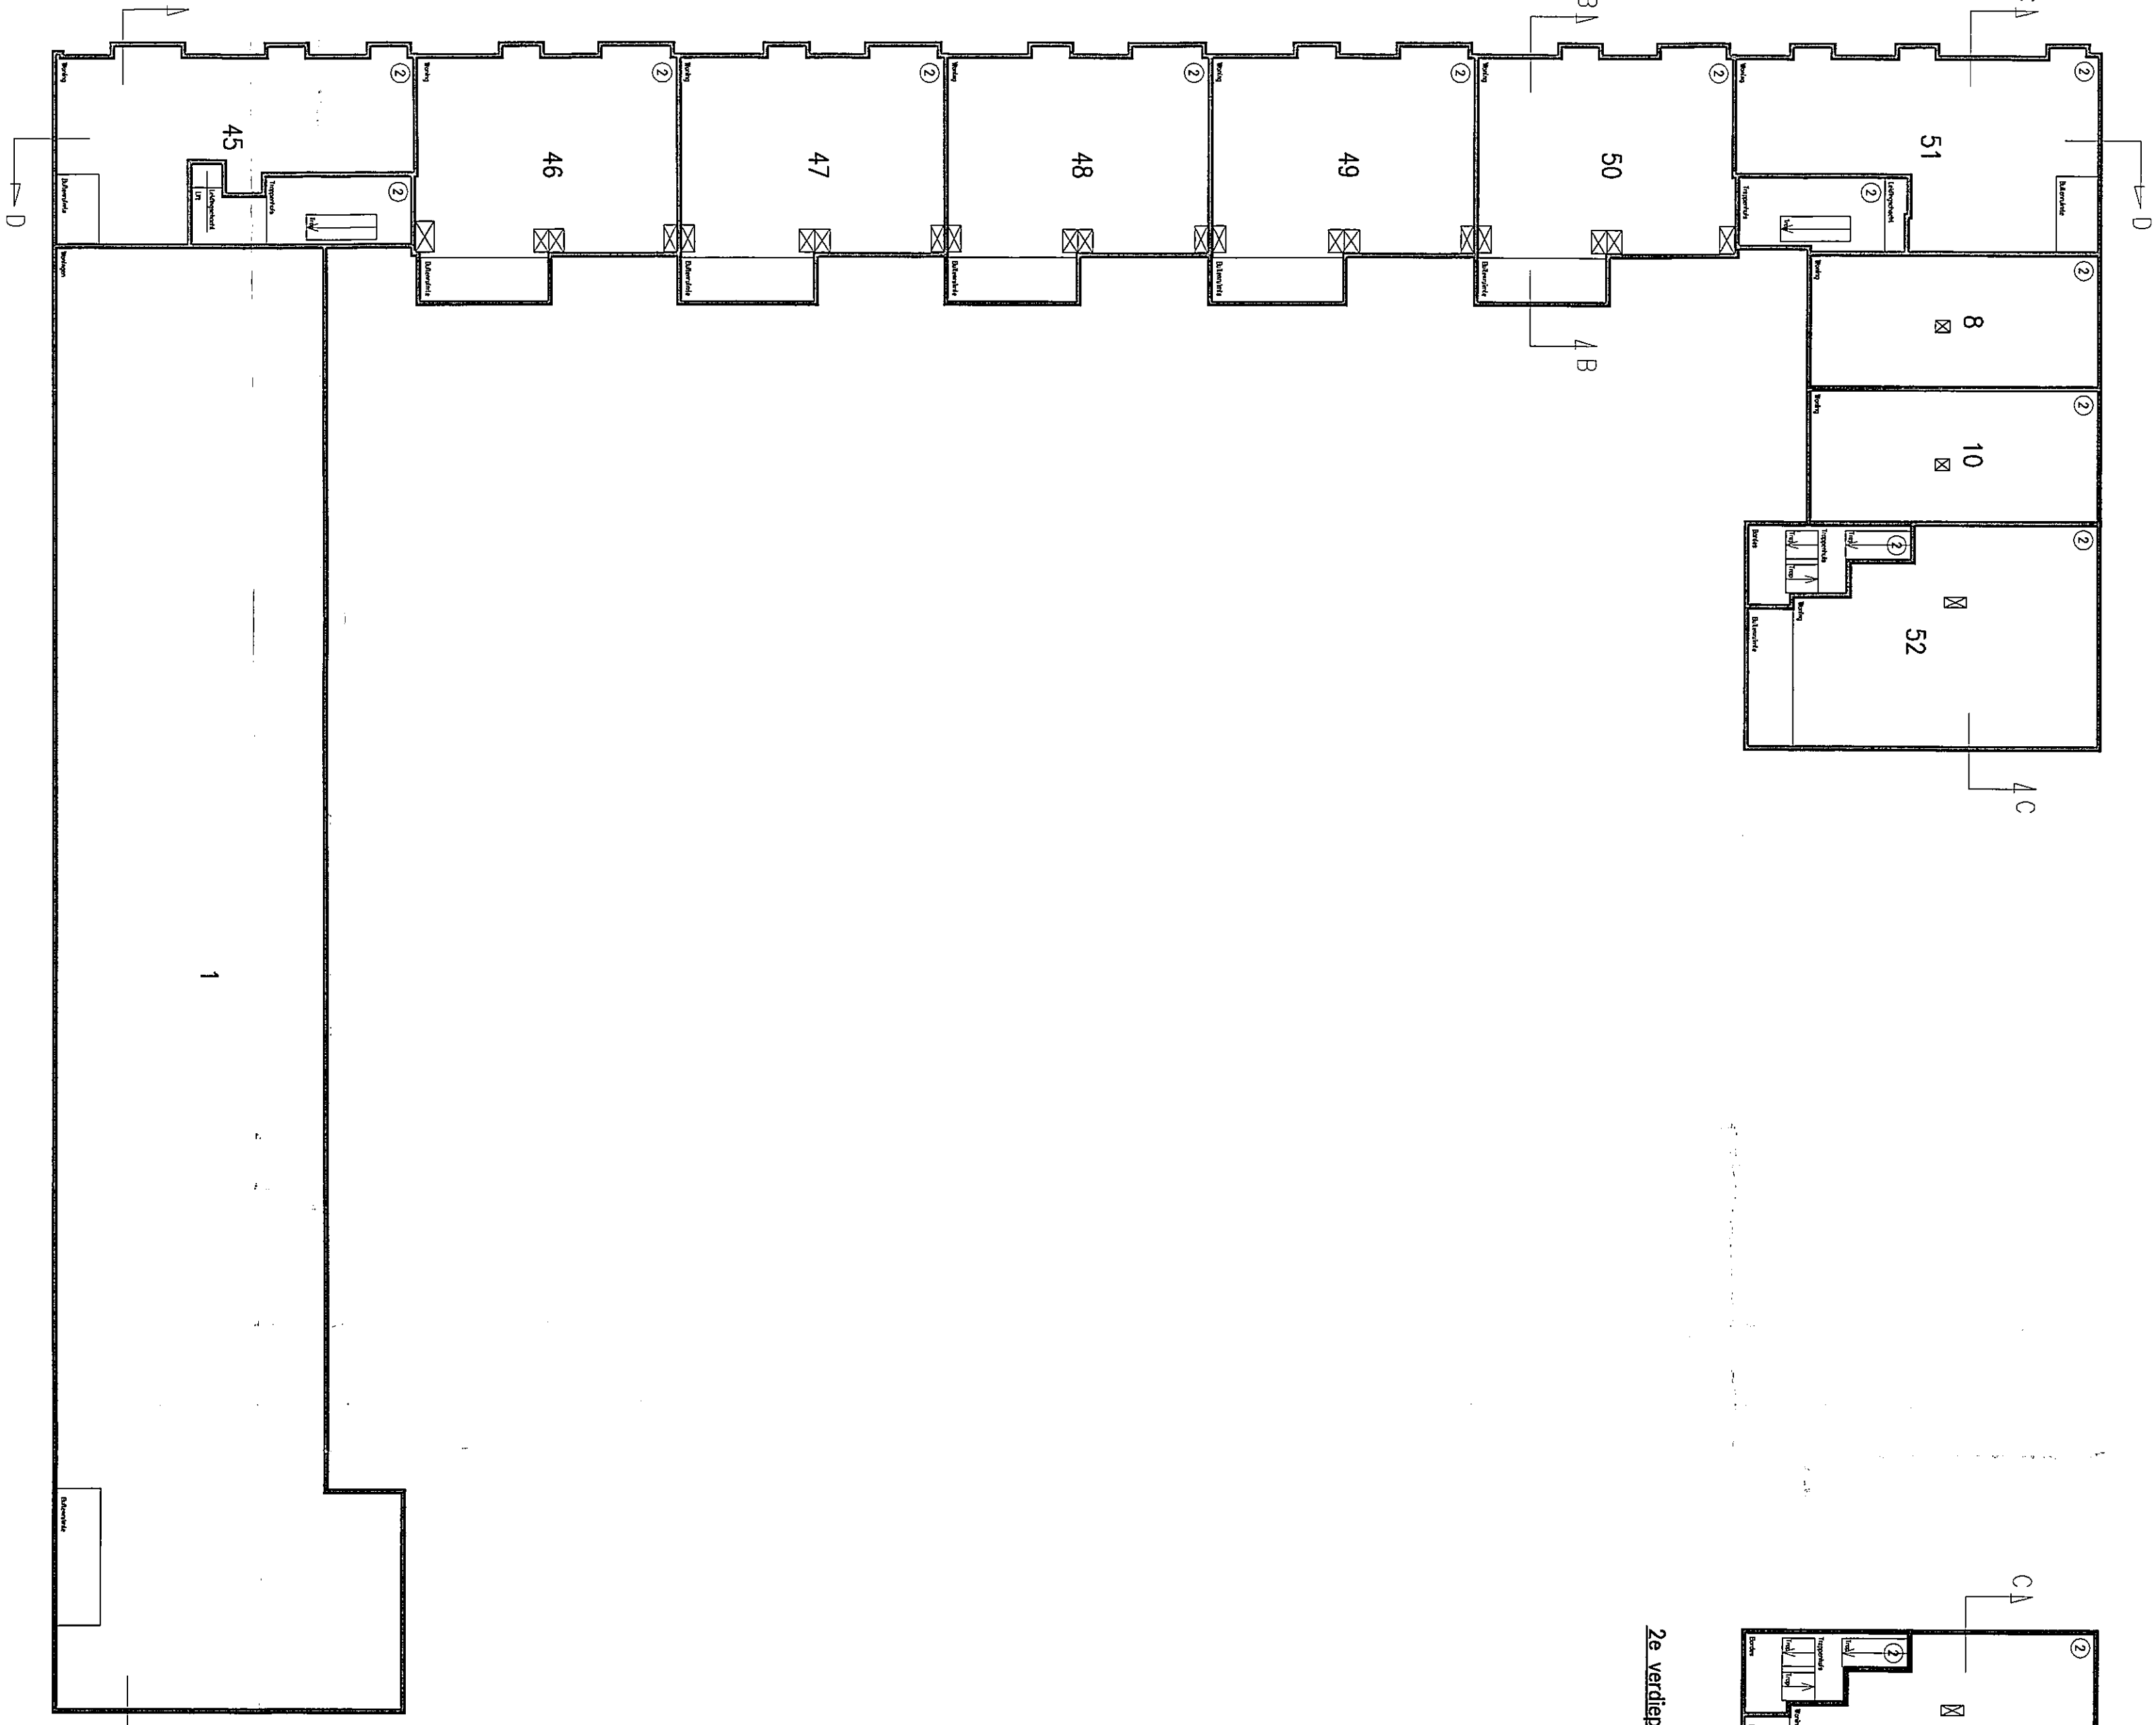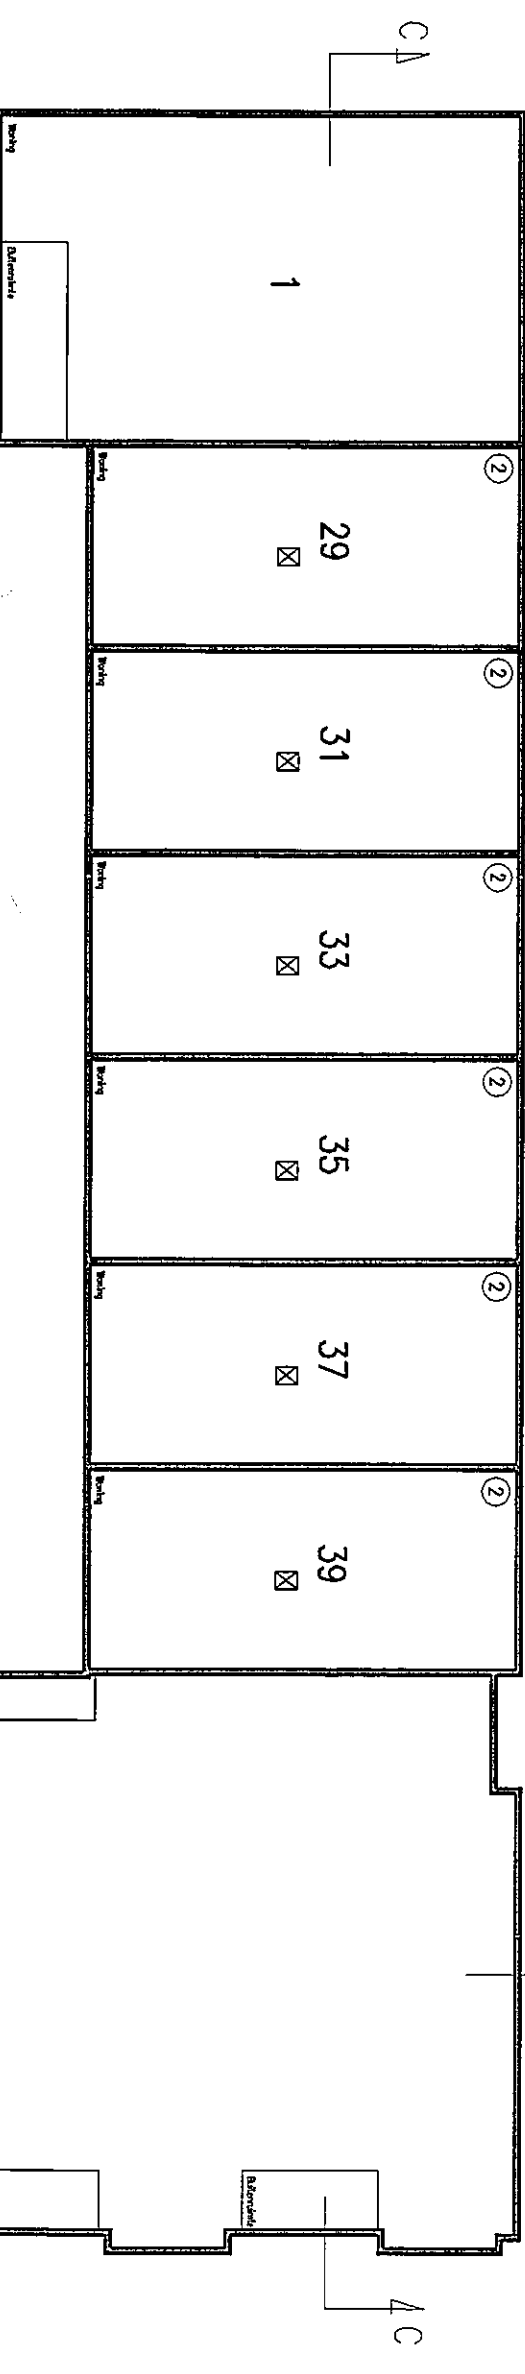

2e verdieping school 1200

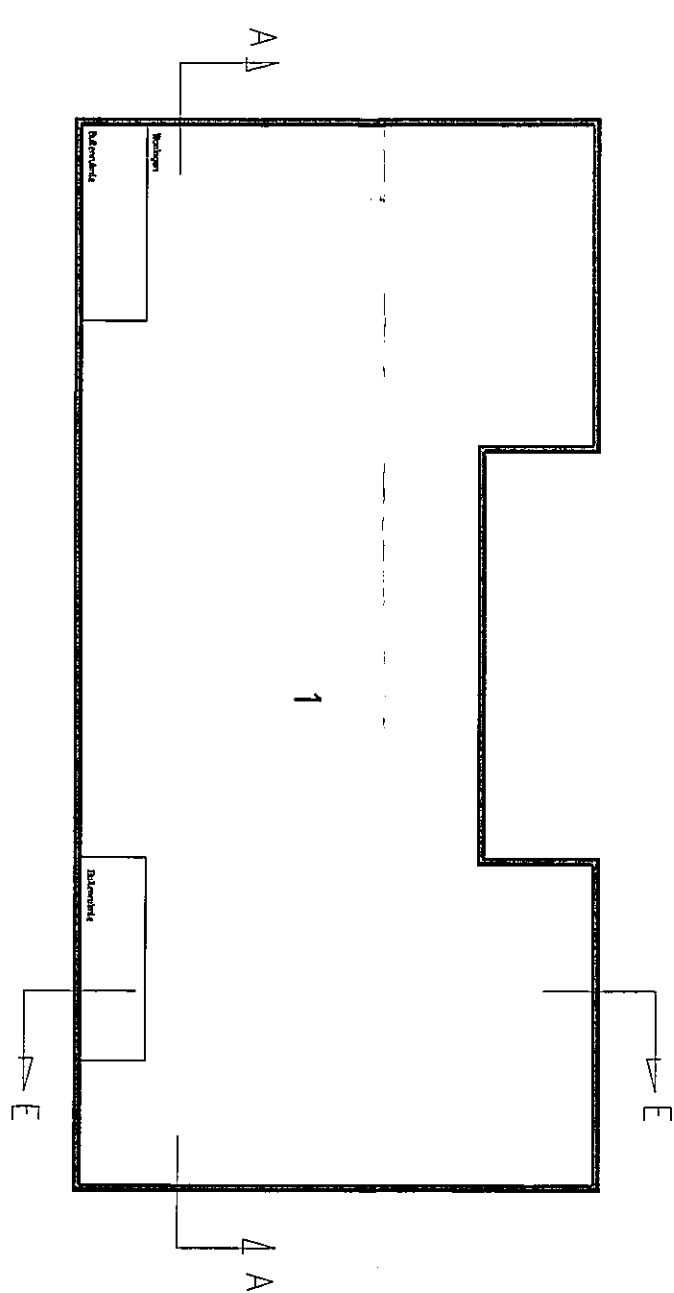

2e verdieping school 1200

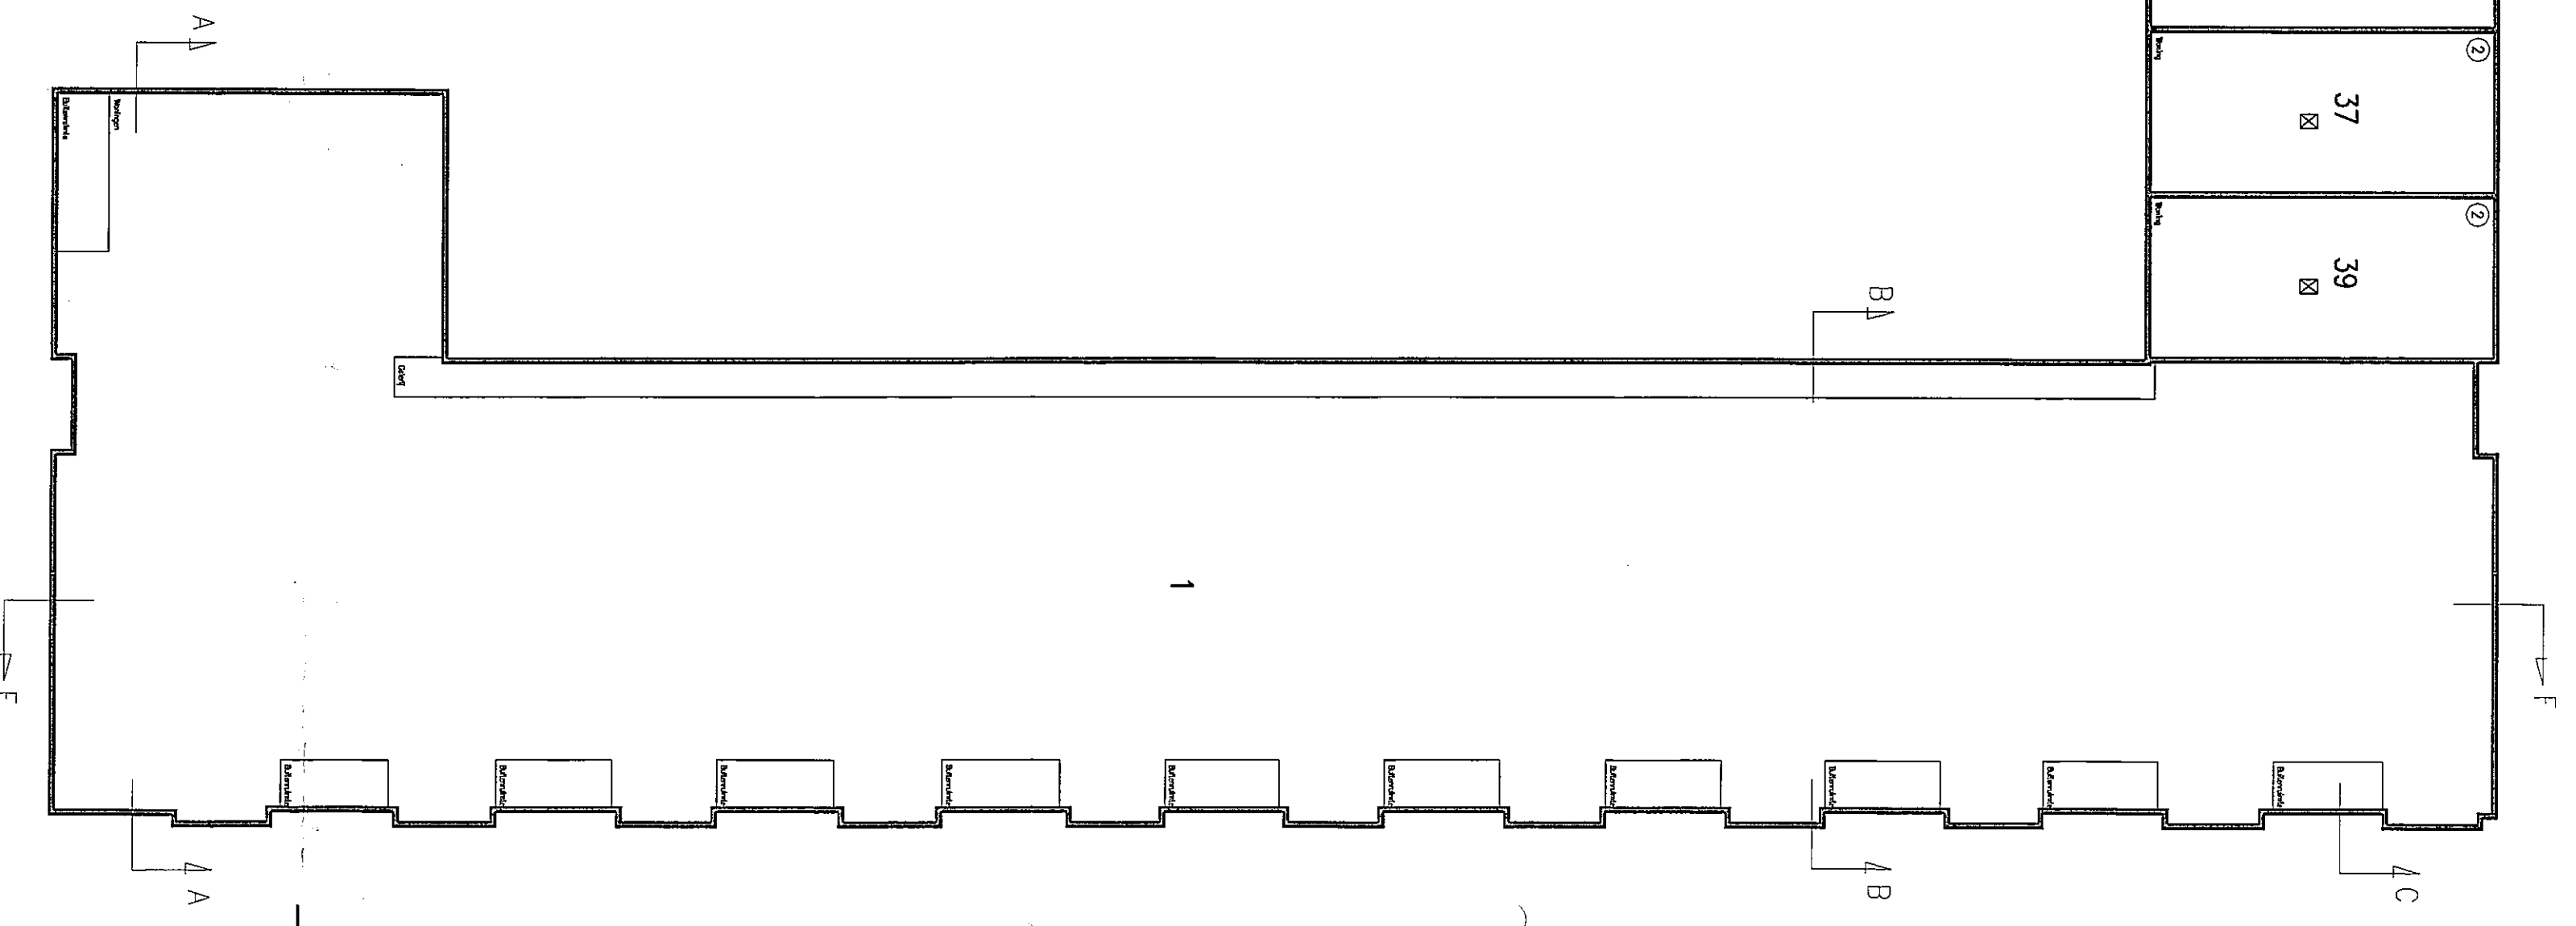

2e verdieping school 1200

Vorgenomen ondersplitsing in appartementsrechten van het opportementsrecht kadastraal bekend gemeente Amsterdam AU Sectie AU complexoonding 445-A2 Aangevraagd en gewormerkt D.D. 25/10/04

De notaris *mr. G.A. Nischel, p.v. mr. S.J. Wiersma* (getuend G.A. Nischel)

Tekening 2 van 4

Project: Splitting woningen blok 30 in IJburg gemeente Amsterdam

Tekeningsovername: Oudestijlplanning van appartementsrecht 2

Opdrachtgever: Waterschap 3

PROJECTBUREAU ARCHIPLAN

Ondergetekende, bewaarder van de Dienst voor het kadaster en de Openbare Registers te Amsterdam, verklaart, dat voor de bovengenoemde in de ondersplitsing appartementsrechten te betrekken rechten, de hiervoor gereserveerde complexaanduiding blijft 445 A.

Amsterdam, zevenentwintig oktober tweeduizend vier.

De bewaarder voornoemd (getekend) S.C. Pieter,

Juridisch cartograaf.

UITGEGEVEN VOOR AFSCHRIJF: ener splitsingstekening, welke is gehecht aan een akte houdende ondersplitsing in appartementsrechten, op acht november tweeduizend vier voor mij, mr. Sirp Jakob Johannes Wiersema, notaris te Amsterdam verleden.

Amsterdam, acht november tweeduizend vier.

getekend: S.J.J. Wiersema

Ondergetekende, mr. Sirp Jakob Johannes Wiersema,

notaris te Amsterdam,

verklaart dat vorenstaande tekening eensluidend is

met en gelijkvormig aan de tegelijkertijd

ter inschrijving aangeboden tekening.



Bijlage 20041108-000130

Behorend bij Onroerende Zaken Hyp4, deel 19069 nummer 67
te Amsterdam