



Gemeente Rotterdam
dS+V

Bezoekadres:

Postadres:

Website: www.dsv.rotterdam.nl

E-mail:

Fax:

Inlichtingen:

Afdeling:

Telefoon:

Uw brief van:

Uw kenmerk:

Ons kenmerk: 2007/00-4984/10/01

Aantal bijlagen:

Betreft: In behandeling name

Datum: 27 november 2007

U heeft een informatieplan ingediend voor het gedeeltelijk veranderen van de indeling aan de Kraaijenstein 9 en 11.

Er is gebruik gemaakt van de gelegenheid de ontbrekende gegevens te overleggen.


Nu uw aanvraag hiermede is gecompeteerd, zal deze verder worden behandeld.

De bouwinspecteur, die uw aanvraag in behandeling heeft, is

Ingevolge het mandaatbesluit van het dagelijks bestuur van de deelgemeente Charlois, daartoe bevoegd ingevolge de Deelgemeenteverordening 2002 (Gemeentebblad 2002, nr. 16) en de bijbehorende Lijst van Bevoegdheden (Gemeentebblad 2002, nr. 17), zoals nadien gewijzigd, namens deze, algemeen directeur dS+V voor deze, hoofd Vergunningen,

Afschrift is gezonden aan de gemachtigde:


Bij correspondentie wordt u verzocht ons kenmerk, 2007/00-4984/10/01 te vermelden.

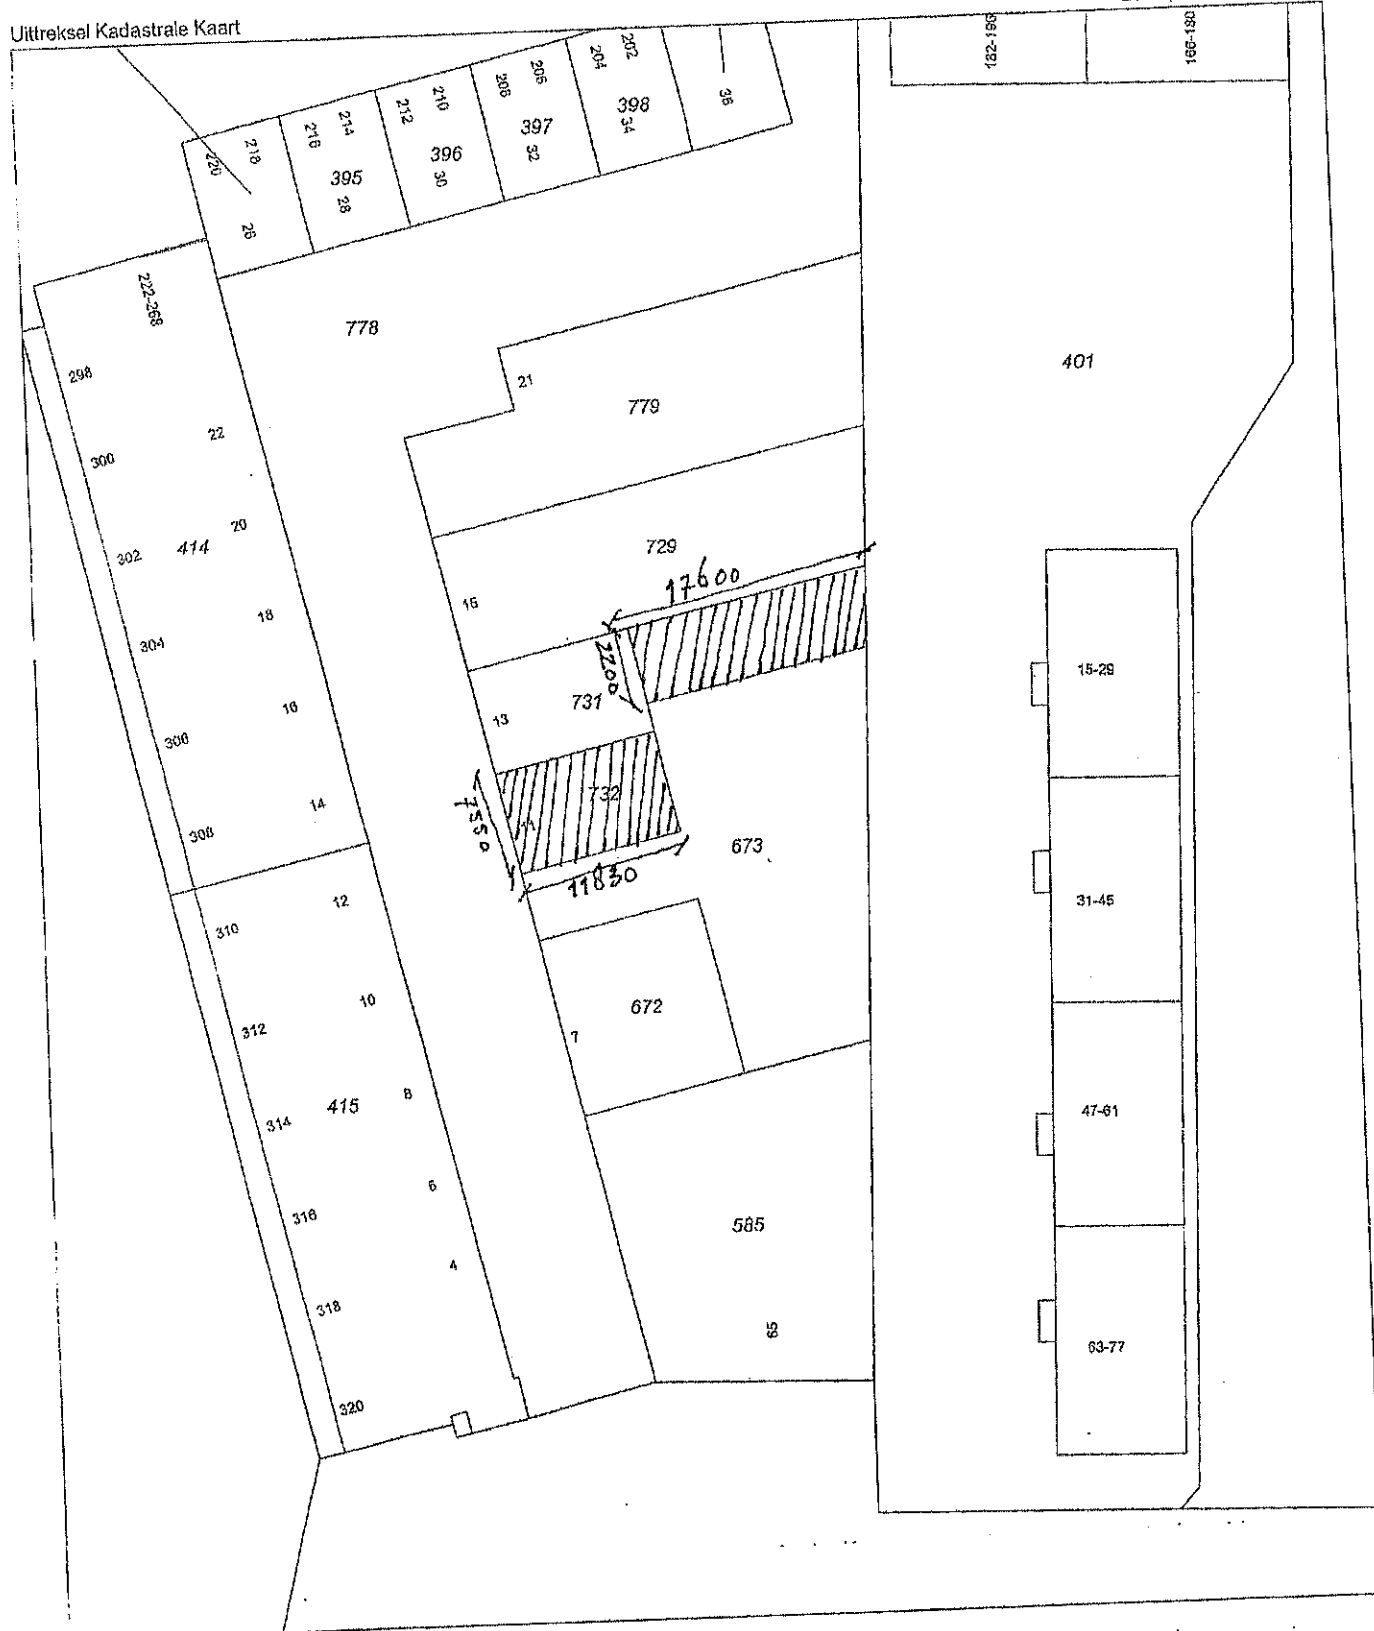

1 2 3 D V

architectuur & consult bv

Sint Jobsweg 30A
3024 EJ Rotterdam
tel: 010-4782064
fax: 010-4254764
email: info@123DV.nl

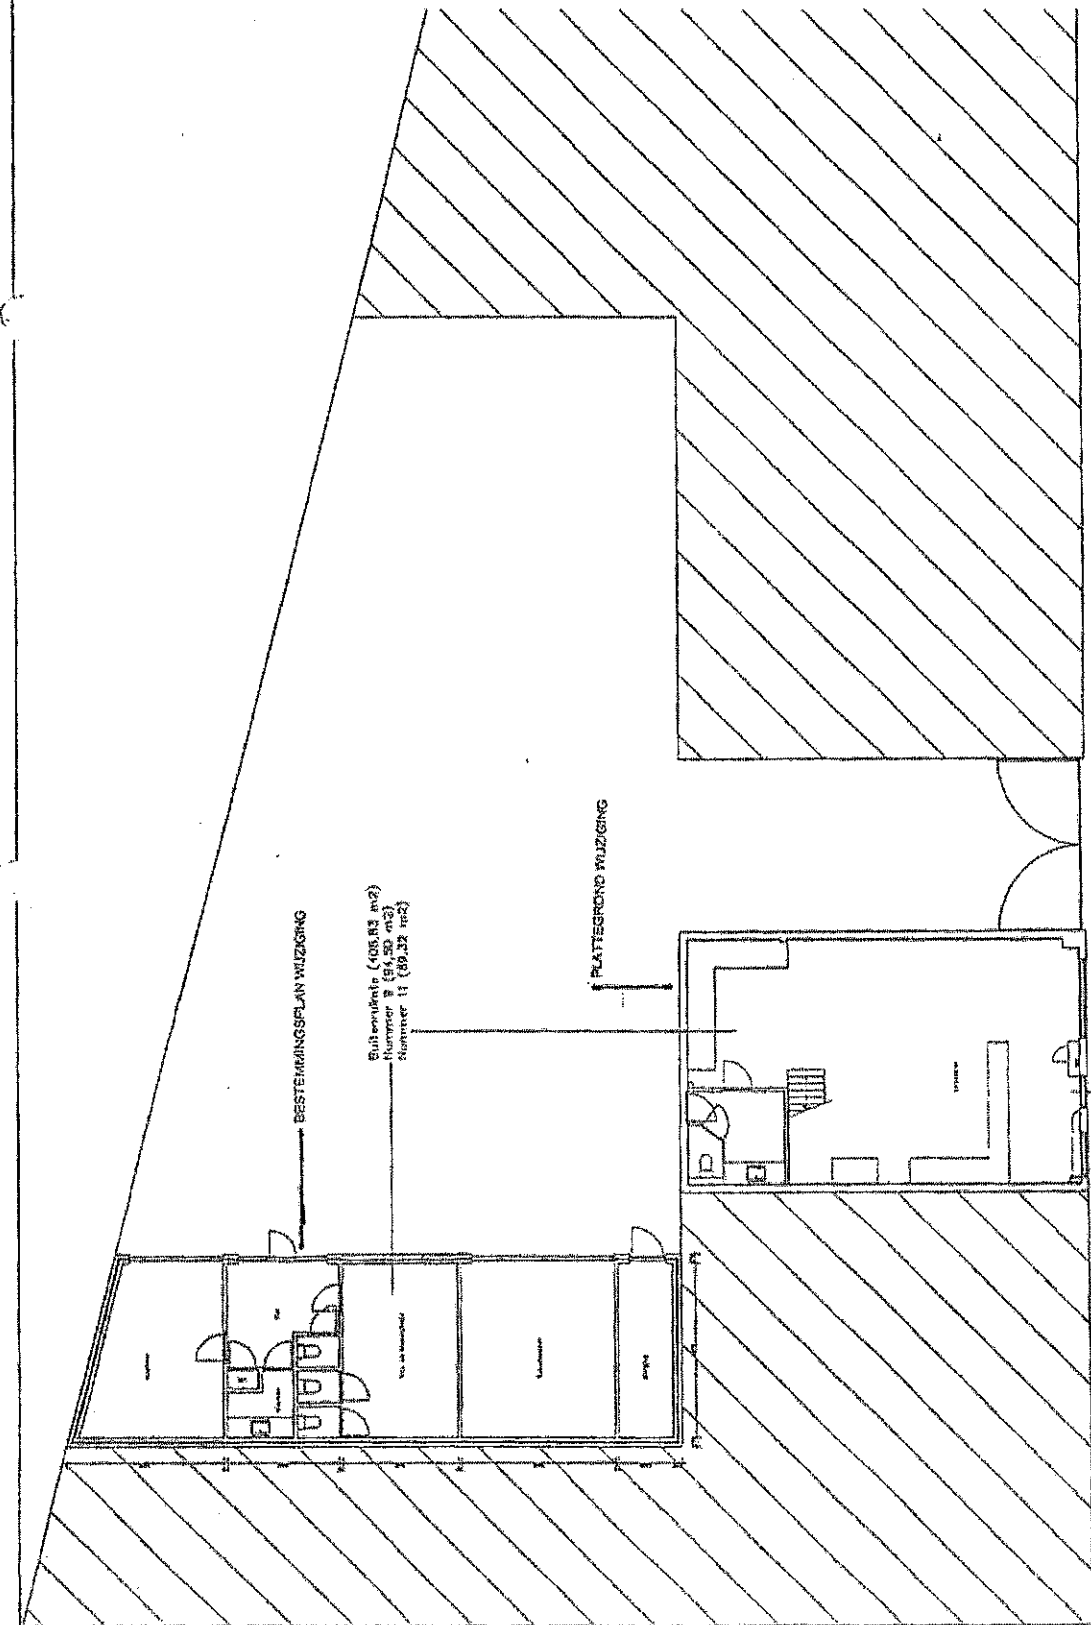



KINDERDAGOPVANG

OPDRACHTGEVER: C. Noel Helder

ONDERWERP: bestaande situatie
 SCHAAL: 1:200
 DATUM: 01-10-07
 WIJZING:
 TEKENING: 1341200150

1 2 3 D V
 architectuur & consulting

Siet Jitsweg 30A
 3024 EJ Rotterdam
 tel: 010-4750004
 fax: 010-4750154
 email: mib@1721.nl

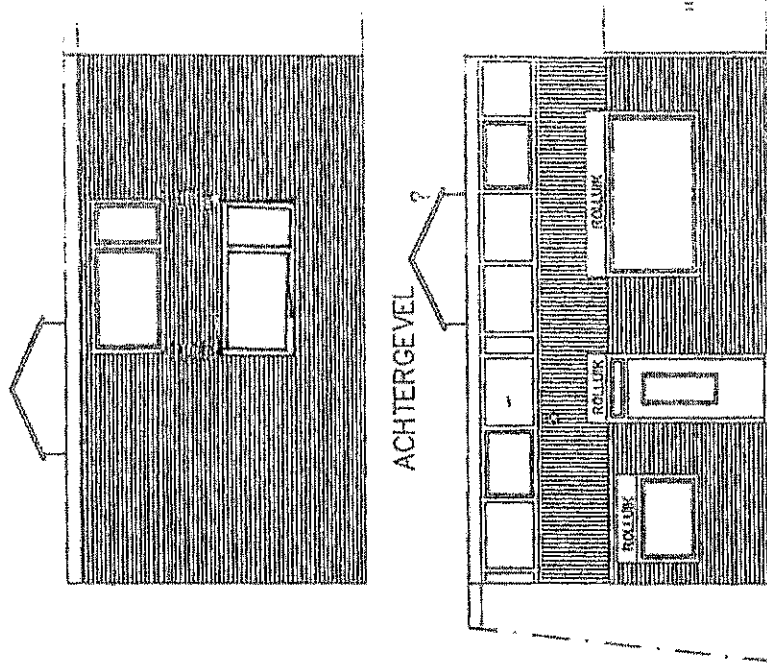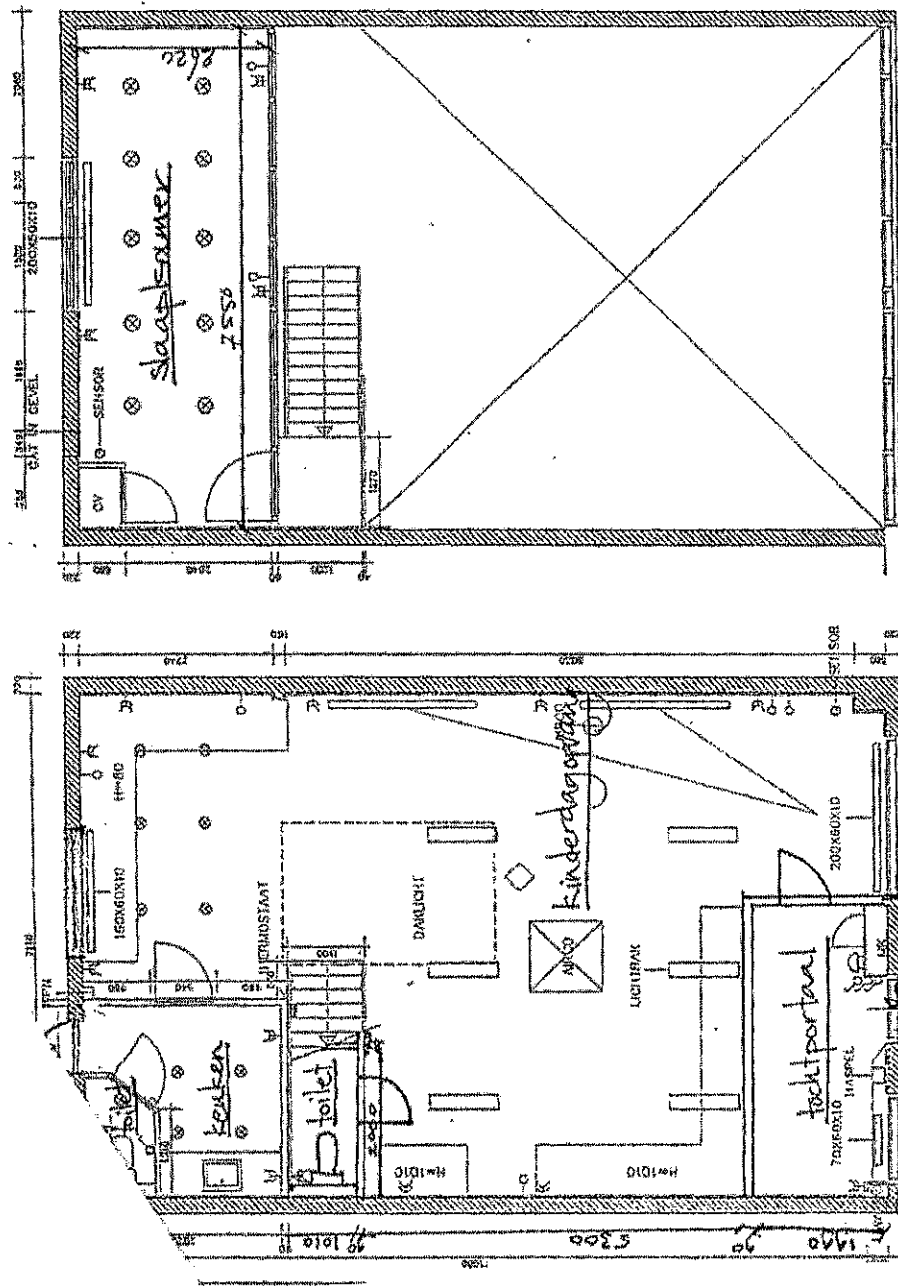

KINDERDAGOPVANG





OPDRACHTGEVER: C. Neel Heider

ONDERWERP: planologisch BG nieuw
SCHAAAL: 1:100
DATUM: 01-10-07

1 2 3 D V

architectuur & constructie

Sier Jobbe up
3123 E.
Postbus 100

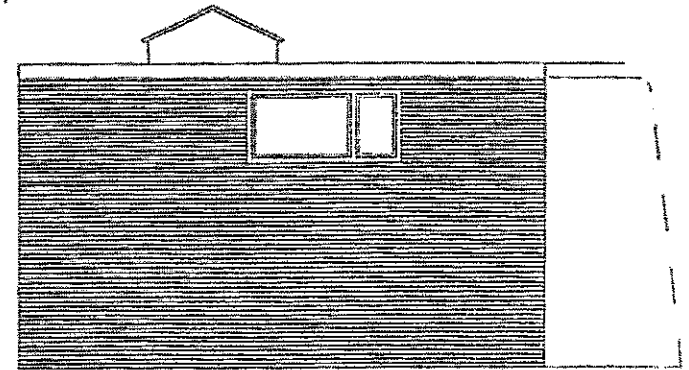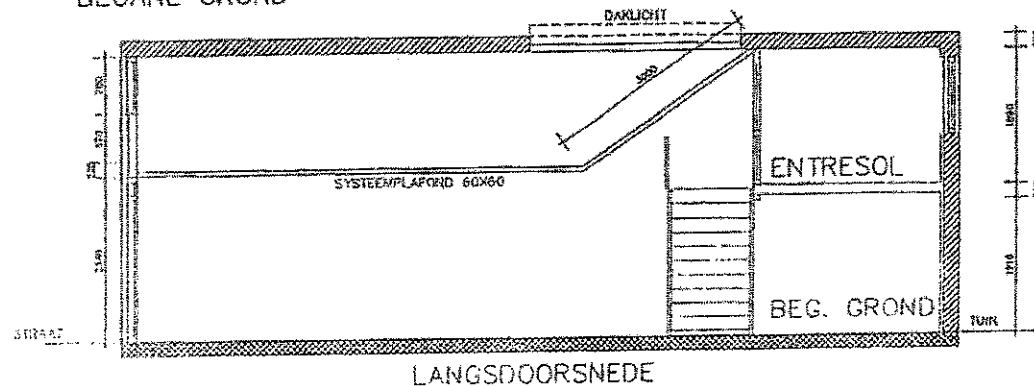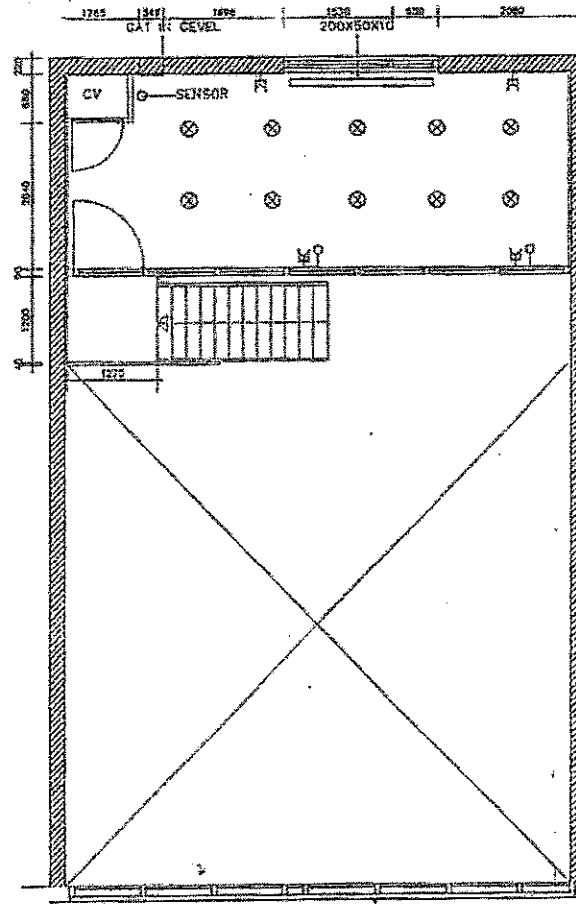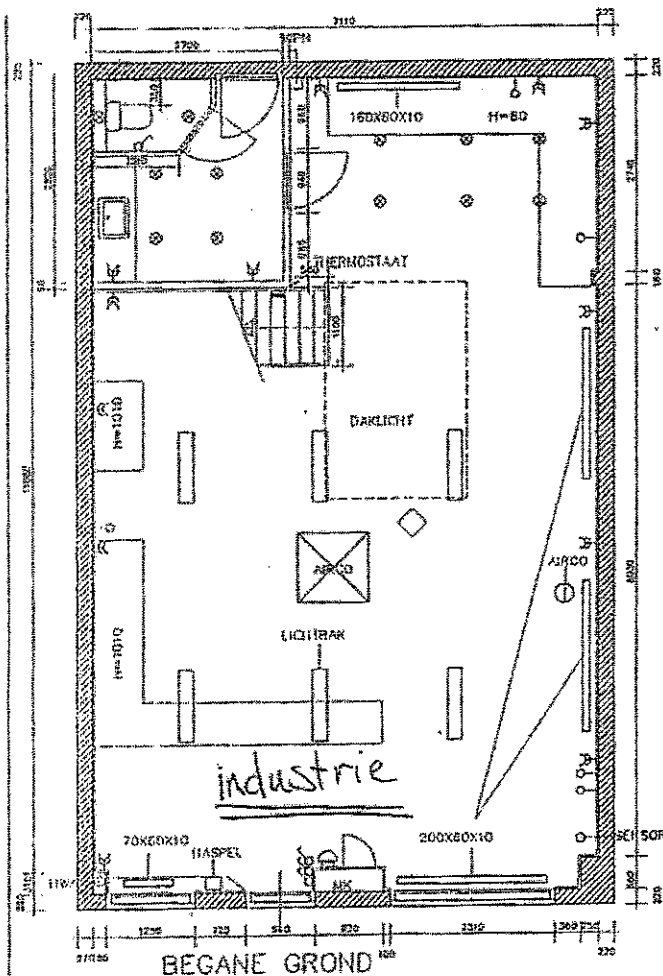

ACHTERGEVEL



VOERGEVEL

BUREXEMPLAAR

KINDERDAGOPVANG

OPDRACHTGEVER: C. Neef Helder

1 2 3 D V

architectuur & consult bv

ONDERWERP: bestaande plattegrond B1

SCHAAL: 1:100

DATA: 01-10-07

WIJZIGING:

TEKENING: 1241200101


Sint Jobsweeg 30A

3024 SJ Rotterdam

tel. 010 4282084

fax. 010 4254784

email: info@123DV.nl

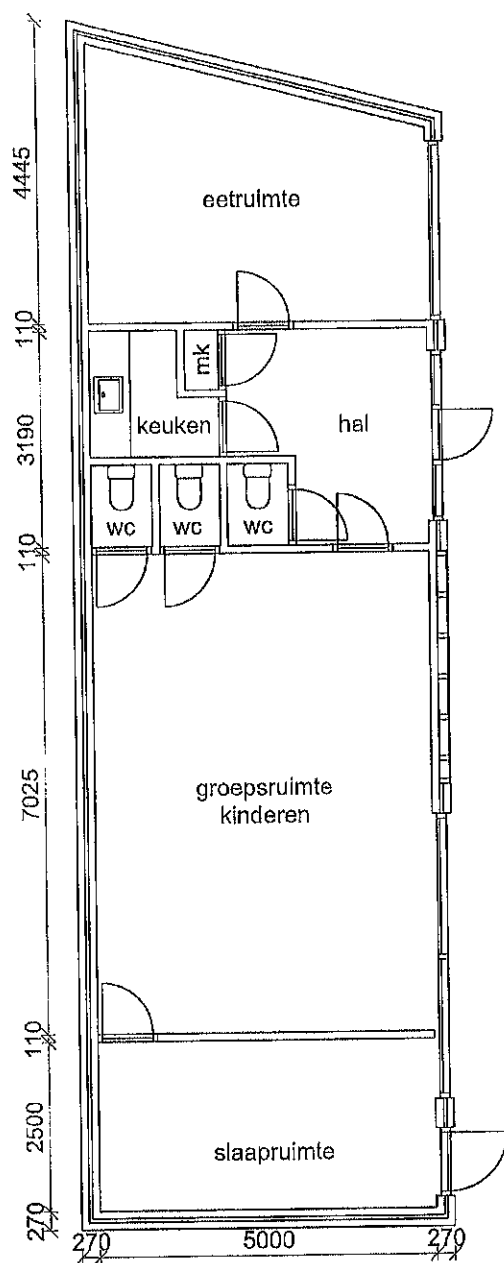

KINDERDAGOPVANG

KINDERDAGOPVANG

OPDRACHTGEVER: C. Neef Helder

ONDERWERP: nieuwe plattegrond BG

SCHAAL: 1:100

DATUM: 21-11-07

GEWIJZIGD:

TEKENING: 12400DO104

1 2 3 D V

architectuur & consult bv

Sint Jobsweg 30A

3024 EJ Rotterdam

tel: 010-4782064

fax: 010-4254764

email: info@123DV.nl