

VOORGEVEL gewijzigd


LINKER ZIJGEVEL gewijzigd

ACHTERGEVEL gewijzigd



RECHTER ZIJGEVEL gewijzigd

MATERIALEN EN KLEUREN

gevels	metserwerk	rood genuanceerd, met donker grijze voeg, antraciet, met donker grijze voeg.
trasraam	metserwerk	
kozijnen	hout	gebroken wit
ramen en deuren	hout	donker groen
raamdorpelstenen	metserwerk rollaag	rood genuanceerd
garagedeur	hout	antraciet
goot	hout met zinken kraal	gebroken wit
hemelwaterafvoer	zink	gebroken wit
dakbedekking hellend	dakpannen	mat zwart verglaasd
dakbedekking plat	bitumen	antraciet

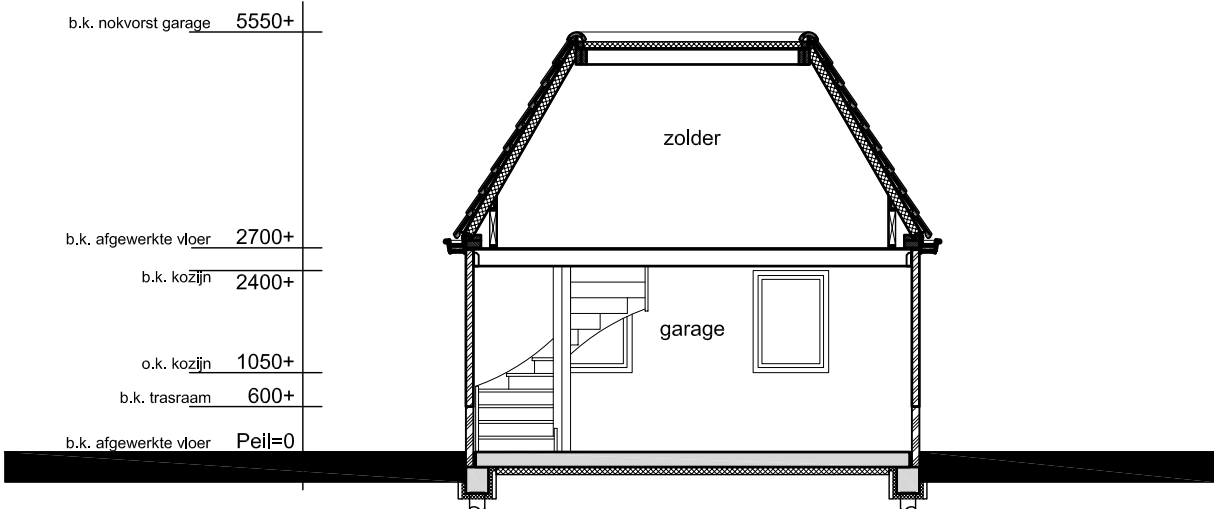


DOORSNEDE

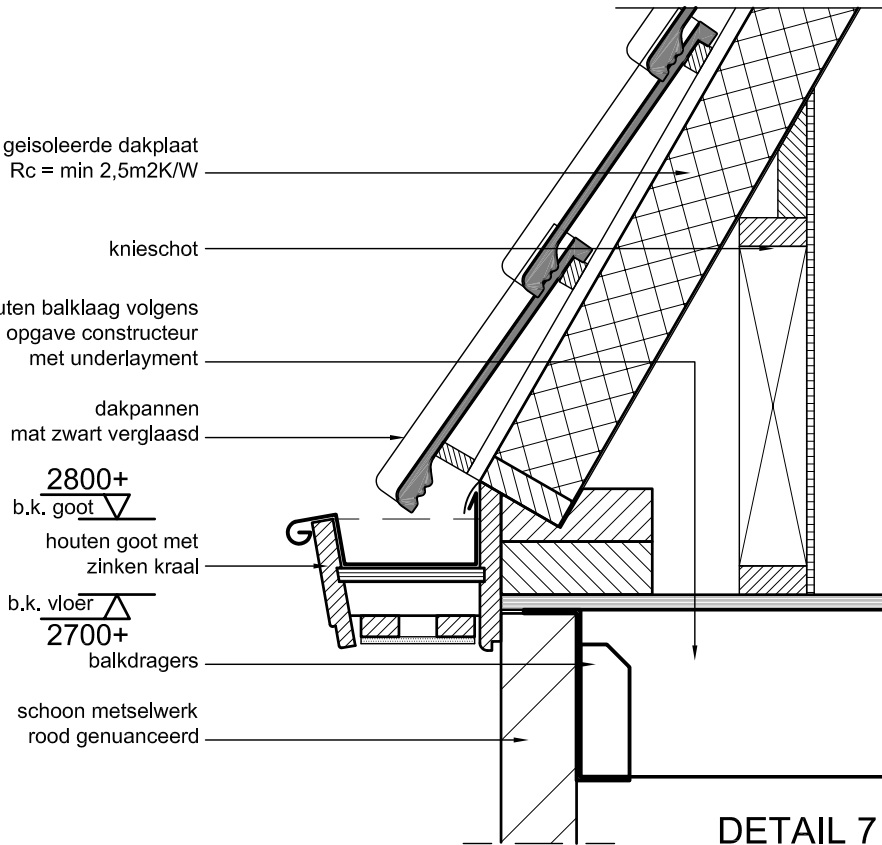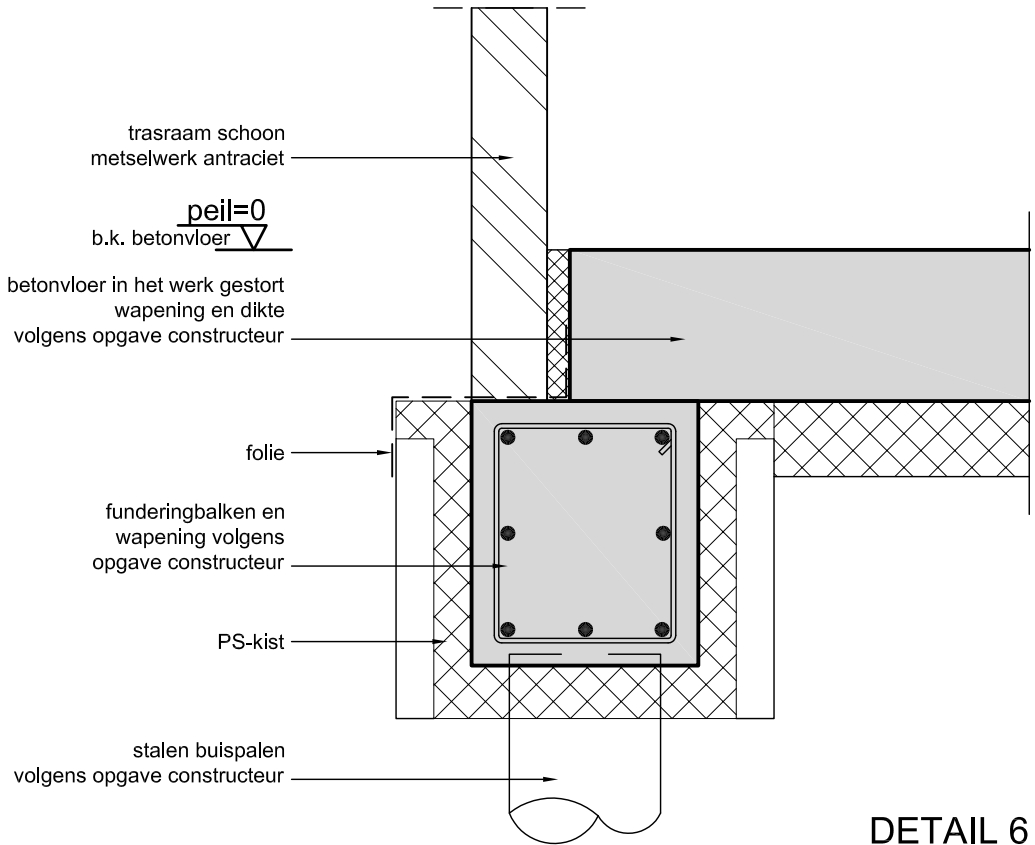


DETAIL 6

DETAIL 7

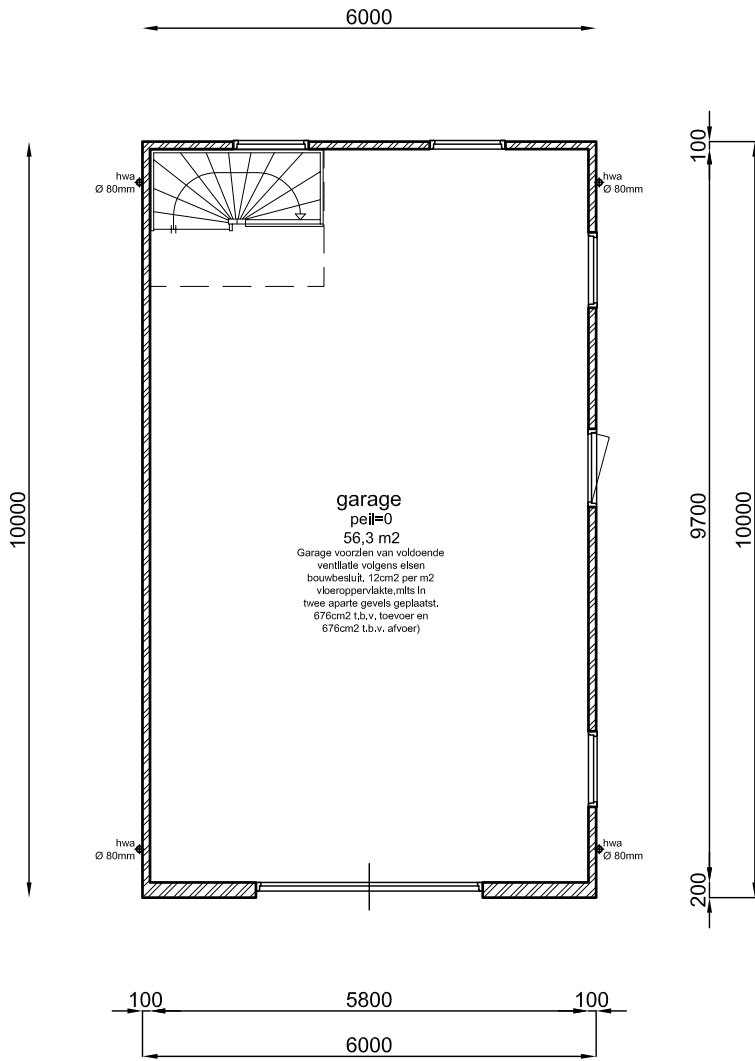


BEGANE GROND gewijzigd

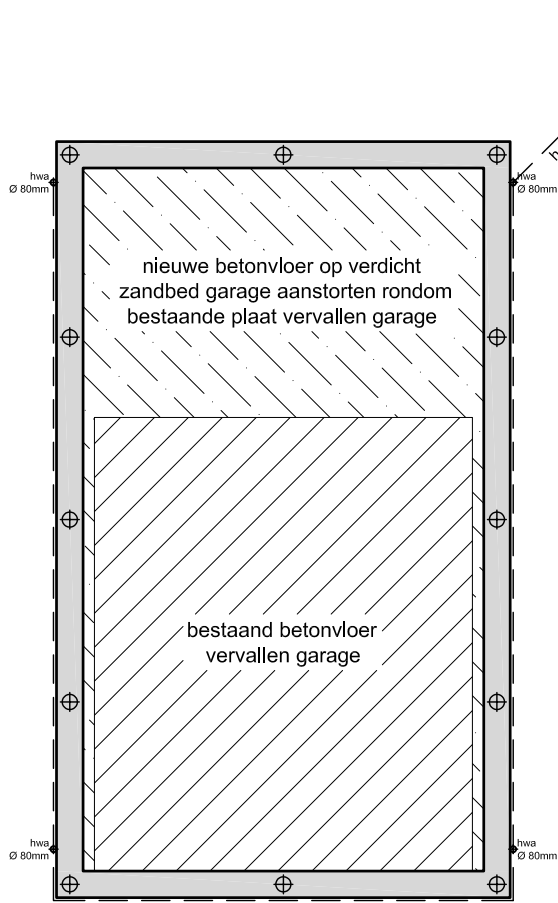


FUNDERING / RIOLERING BEGANE GRONDVLOER

Funderingsbalken en overige constructies volgens berekening constructeur.
Riolering aanleggen met polderexpansiestuk buiten de fundering en ontstoppingstuk.
Hemelwaterafvoerriool aansluiten op bestaande hemelwaterafvoer woning
Aantal en diameter hemelwaterafvoer volgens debietberekening installateur.
Ventilatie volgens ventilatieberekening op tekening.

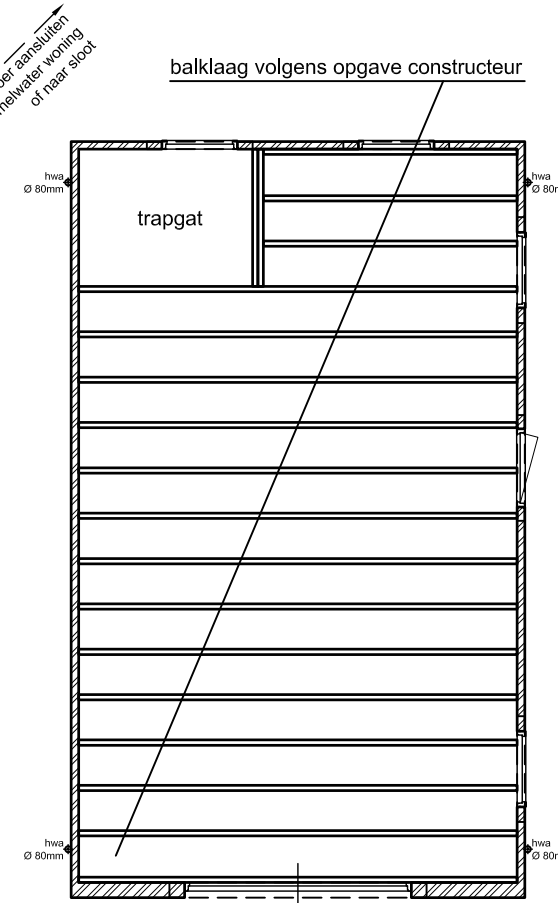


VERDIEPINGSVLOER

Balklaag, lateien en overige constructies volgens berekening constructeur.

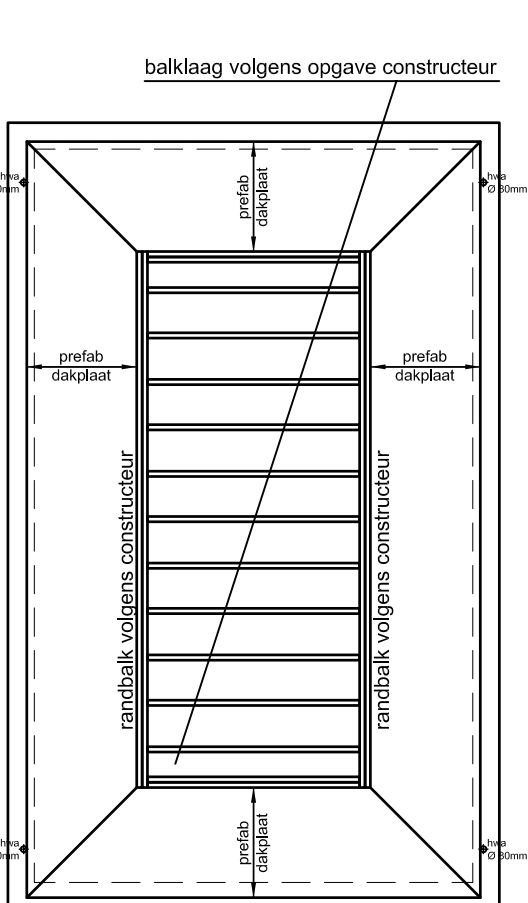

KAPPLAN

Sporten kapconstructie, muurplaten, balklagen, lateien en overige constructies volgens berekening constructeur.

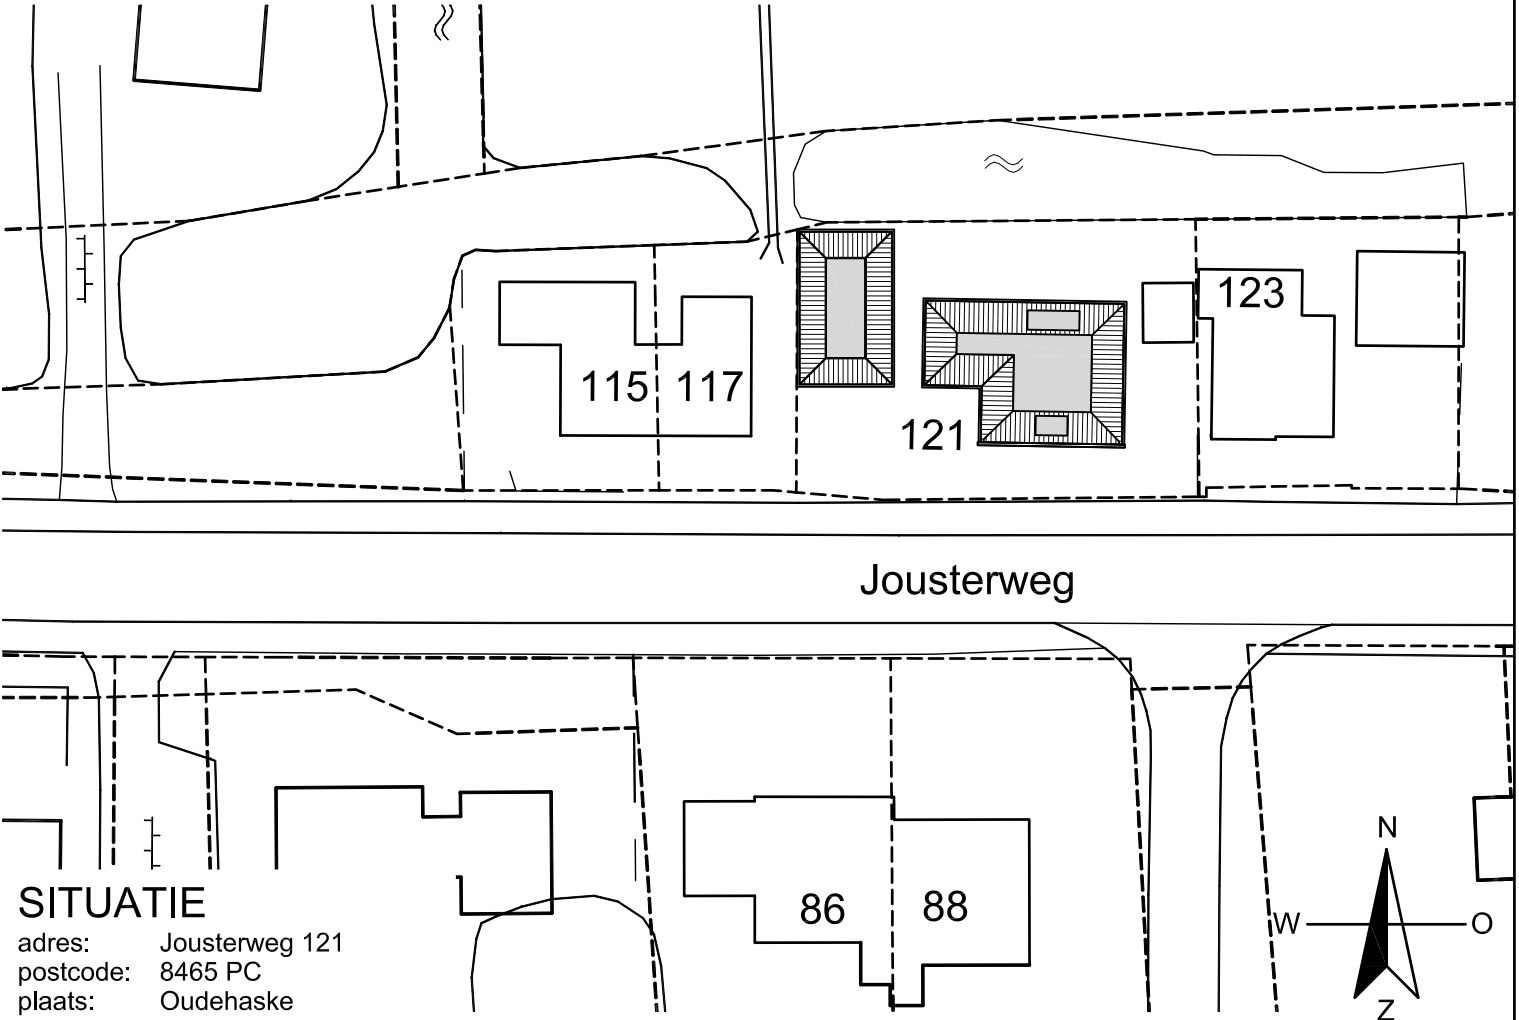

SITUATIE

adres: Jousterweg 121
postcode: 8465 PC
plaats: Oudehaske

Werk: herbouw garage aan de Jousterweg 121 te Oudehaske

Opdrachtgever: de heer O. Kies
Prins Willem Alexanderstraat 74 8501 MD Joure

Onderdeel: Bestektekening, gewijzigde gevels en plattegronden, detaillering, situatie

datum: 14-02-2012
schaal: 1:100 / 1:500
formaat: A2
getekend: LWdeB

gewijzigd: D
A 02-03-2012 E
B F
C G

project nr.
12002
tekening nr.
B-02

L.W.de Bos
bouwkundig teken- en adviesbureau
Skipper 46
8456 JB de Knipe
telefoon: 0513 -844 882
mobiel: 06 - 1978 4611
e-mail: info@lwdebos.nl
website: www.lwdebos.nl