




0 1 2 3 4 5 6 7 8 9 10 CM

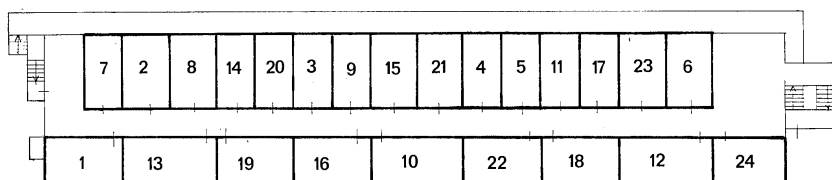


SOUTERRAIN BERGINGEN

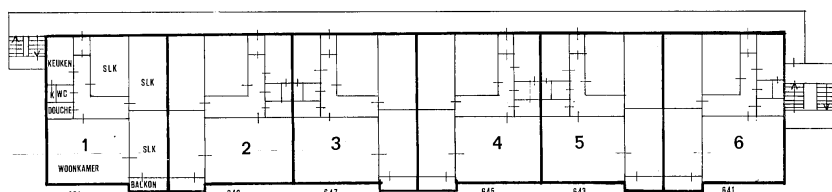


1e VERDIEPING

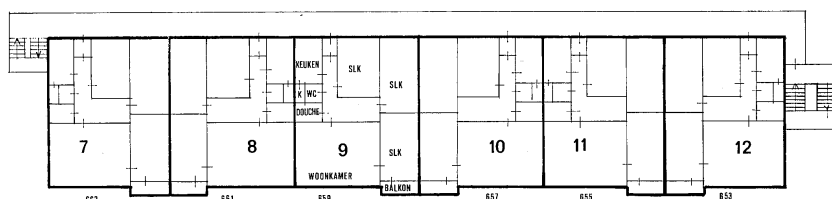


2e VERDIEPING

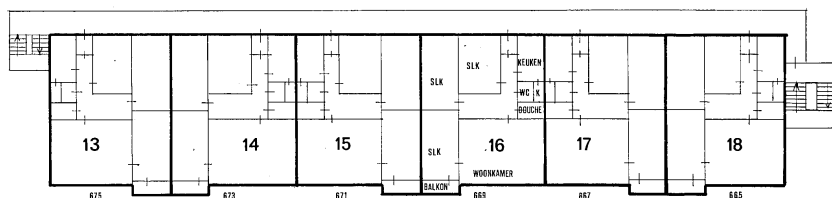

3e VERDIEPING

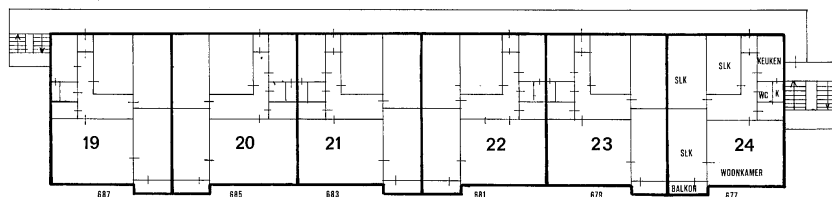

4e VERDIEPING

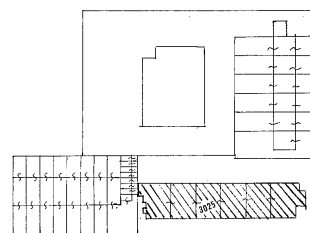

VAN LANDENDONCKSTRAAT

SITUATIE SCHAAL 1:1000

Complex aanduiding: 3992 A
Rotterdam, 2 december 1981
De Hypotheekbewaarder,
(get.) N. de Looze,
Hoofdcommissie A

Bewaring Rotterdam, nr. 10938.
Deze kaart/dit stuk, behoort bij het afschrift
In bewaring genomen bij besluit 736 nr. 32
De Bewaarder,
Voorzitter,

J. Verschuur
commissie

UITGEGEVEN VOOR AFSCHRIFT
(get.) K. Houben

De ondergetekende, Mr Kasper Maria Franciscus Josephus Houben, notaris te Rotterdam, wonende te Capelle aan den IJssel, verklaart dat bovenstaand afschrift eensluidend is met het ter overschrijving aangeboden stuk.

K. Houben

voorgenomen splitsing in
appartementenrechten van het
kadastrale perceel bekend :

gemeente : IJsselmonde
sectie : C
nummer : 3025

dagtekening aanvraag: 23 november 1981

naam en handtekening notaris :
(get.) P.J. Dortmond

GETEKEND: JZ/BRINK & KODJMAN

plattegronden verdiepingen
schaal 1:200