




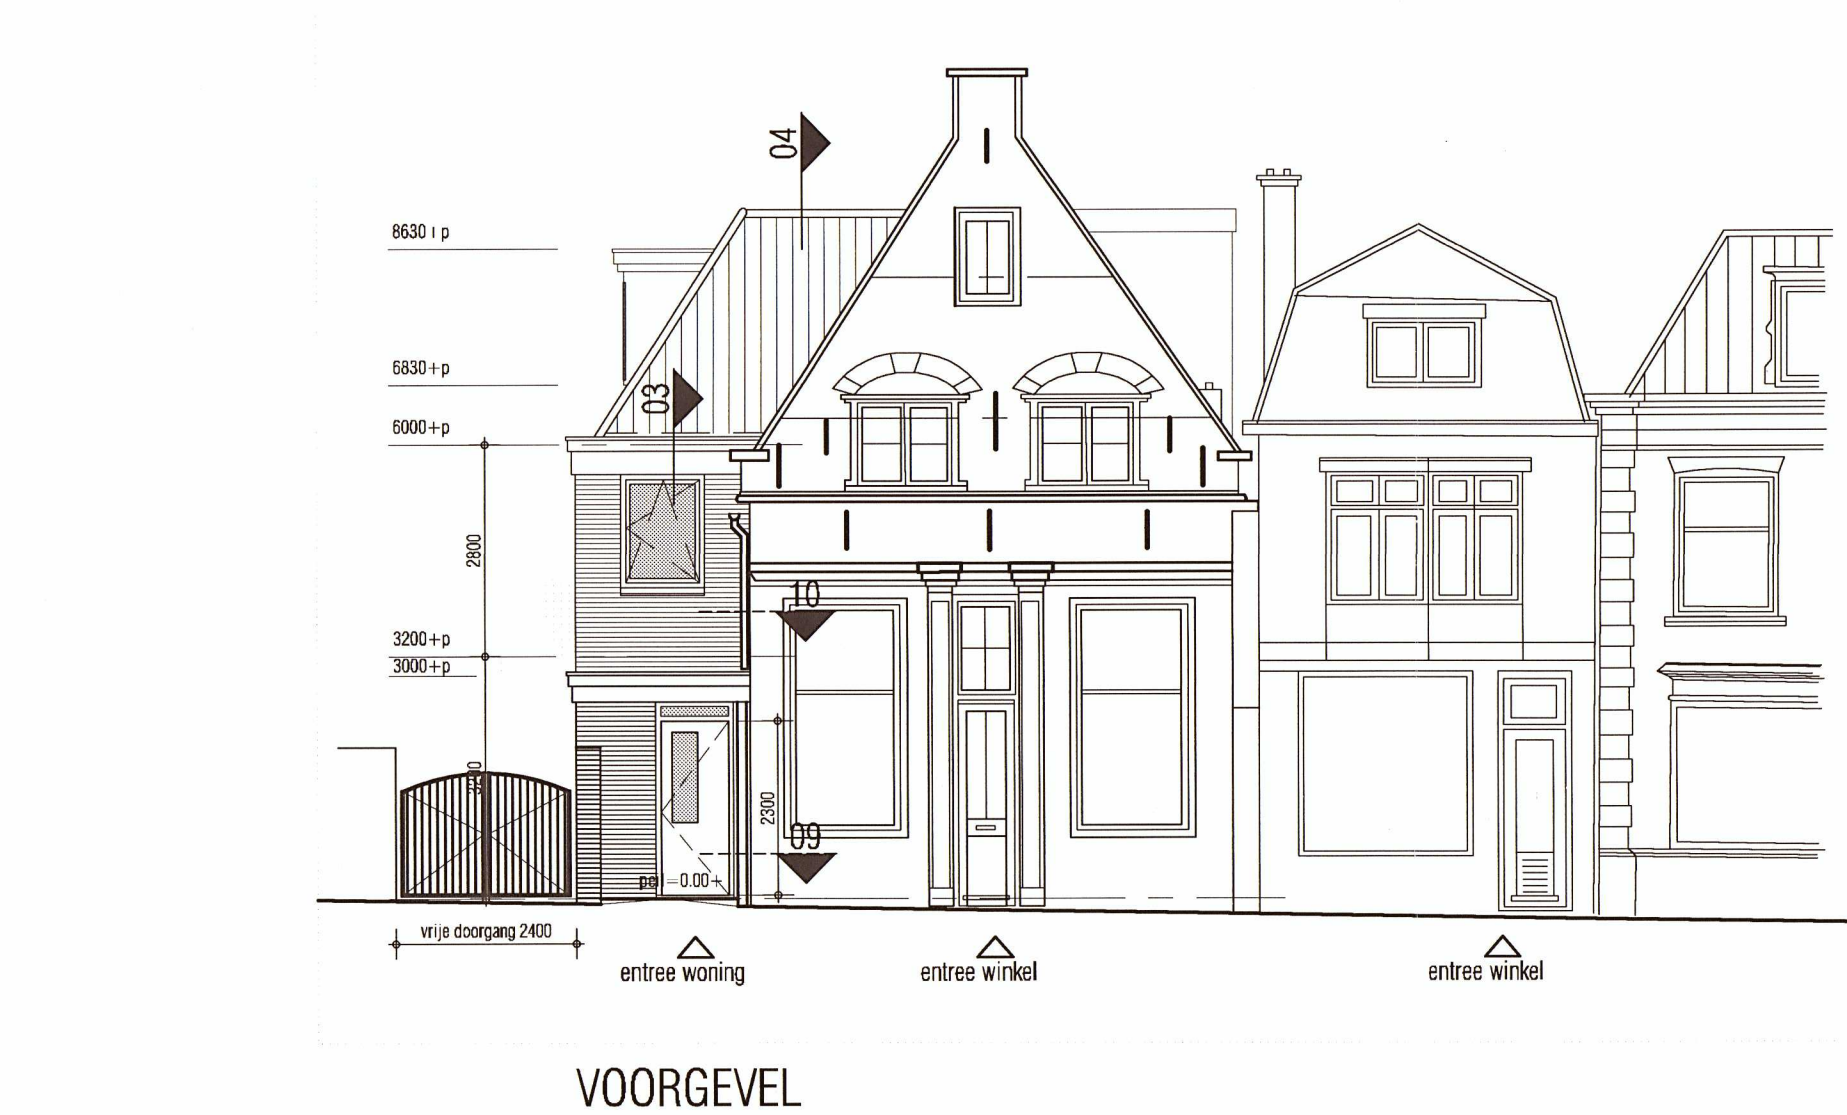


VOORGEVEL

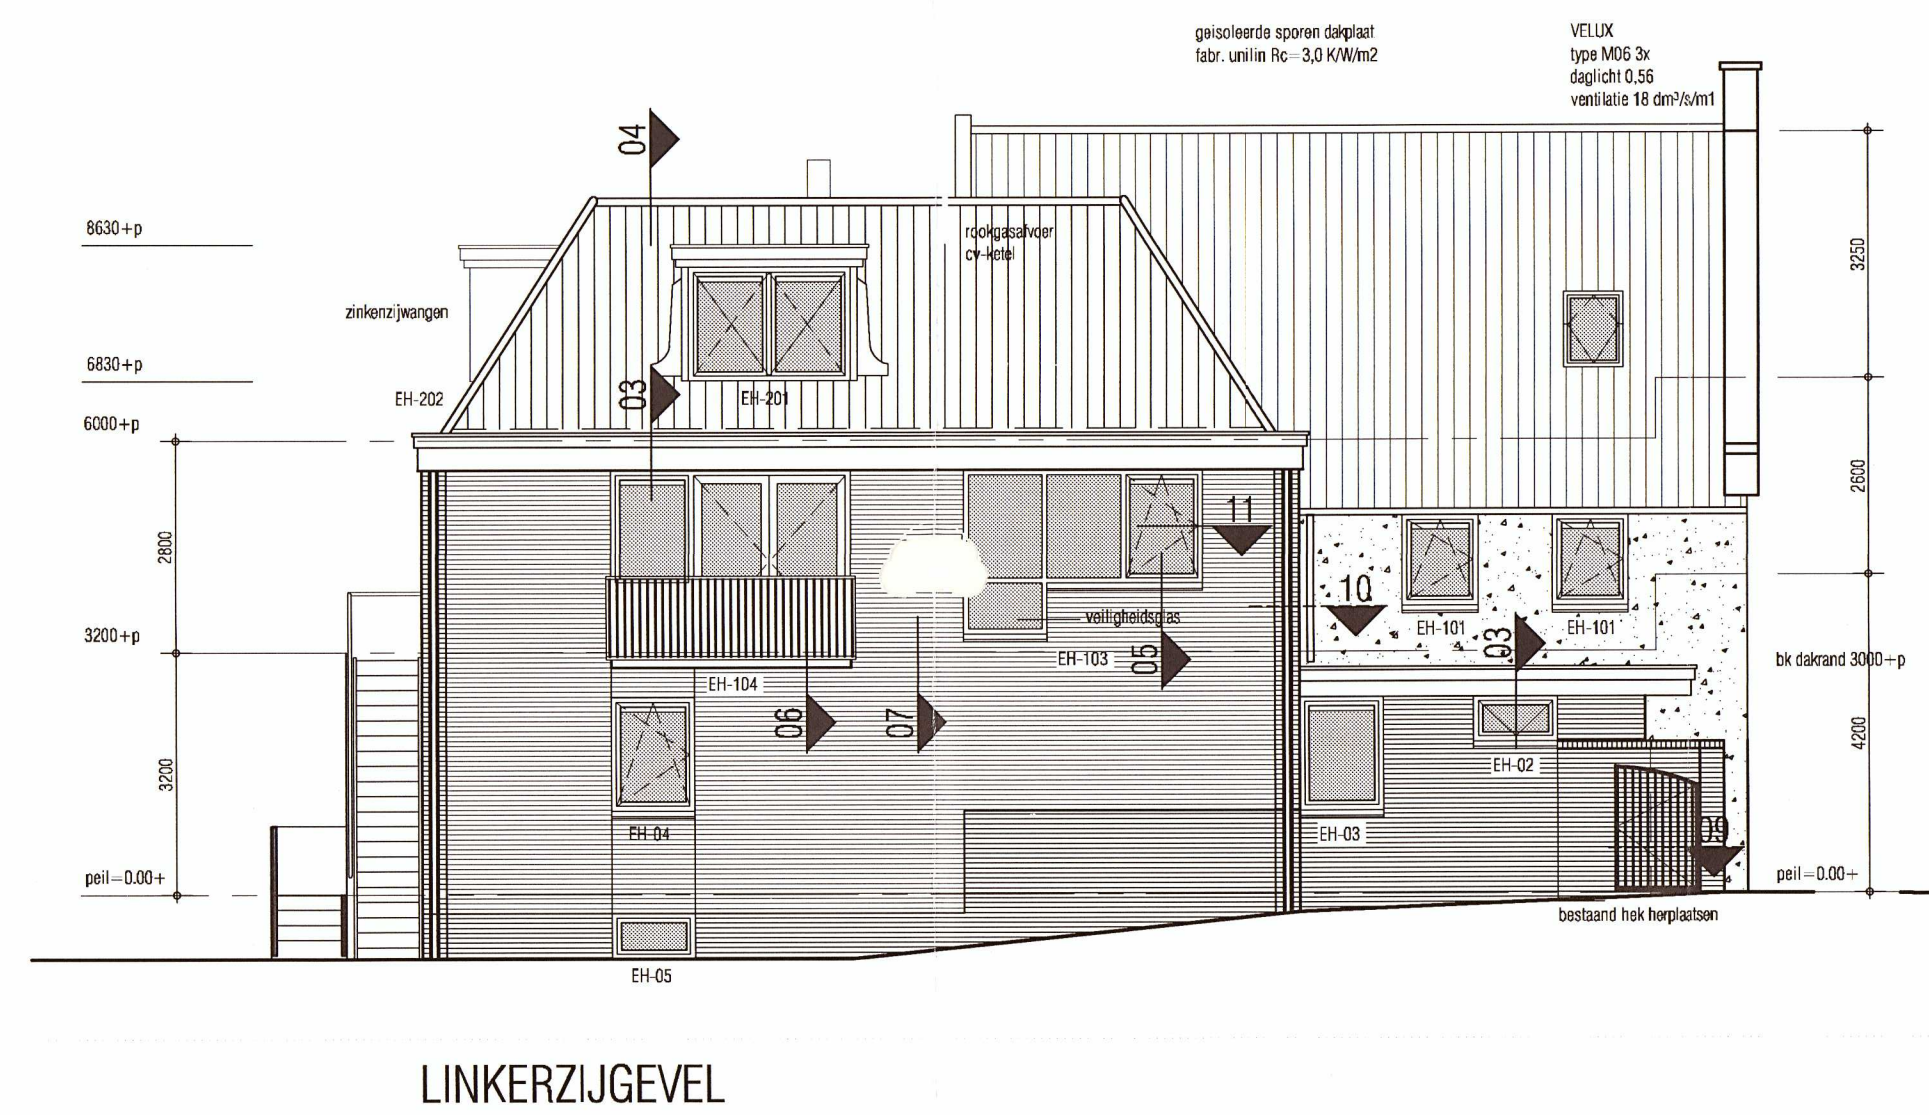


LINKERZIJGEVEL

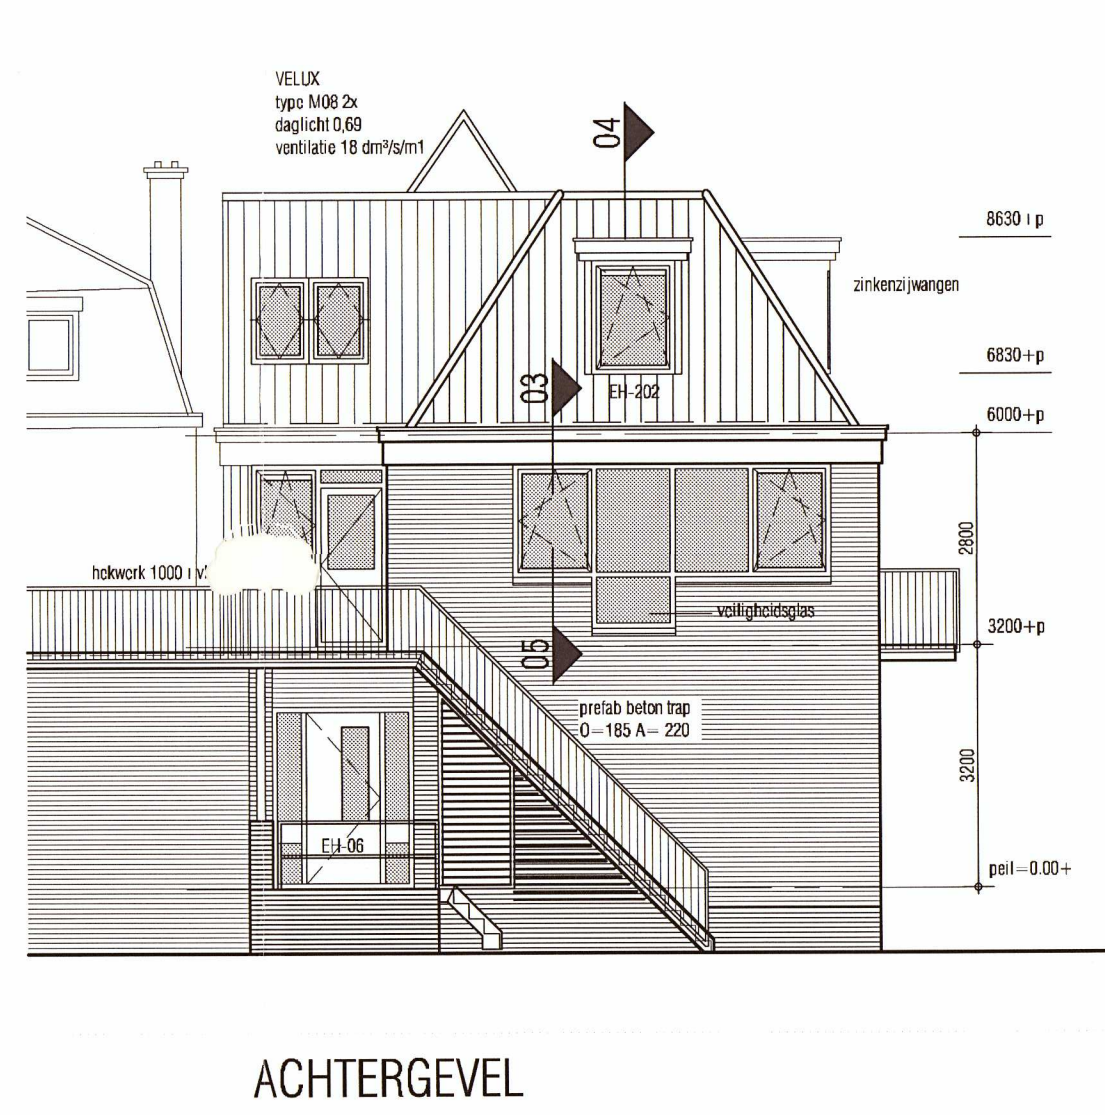


ACHTERGEVEL

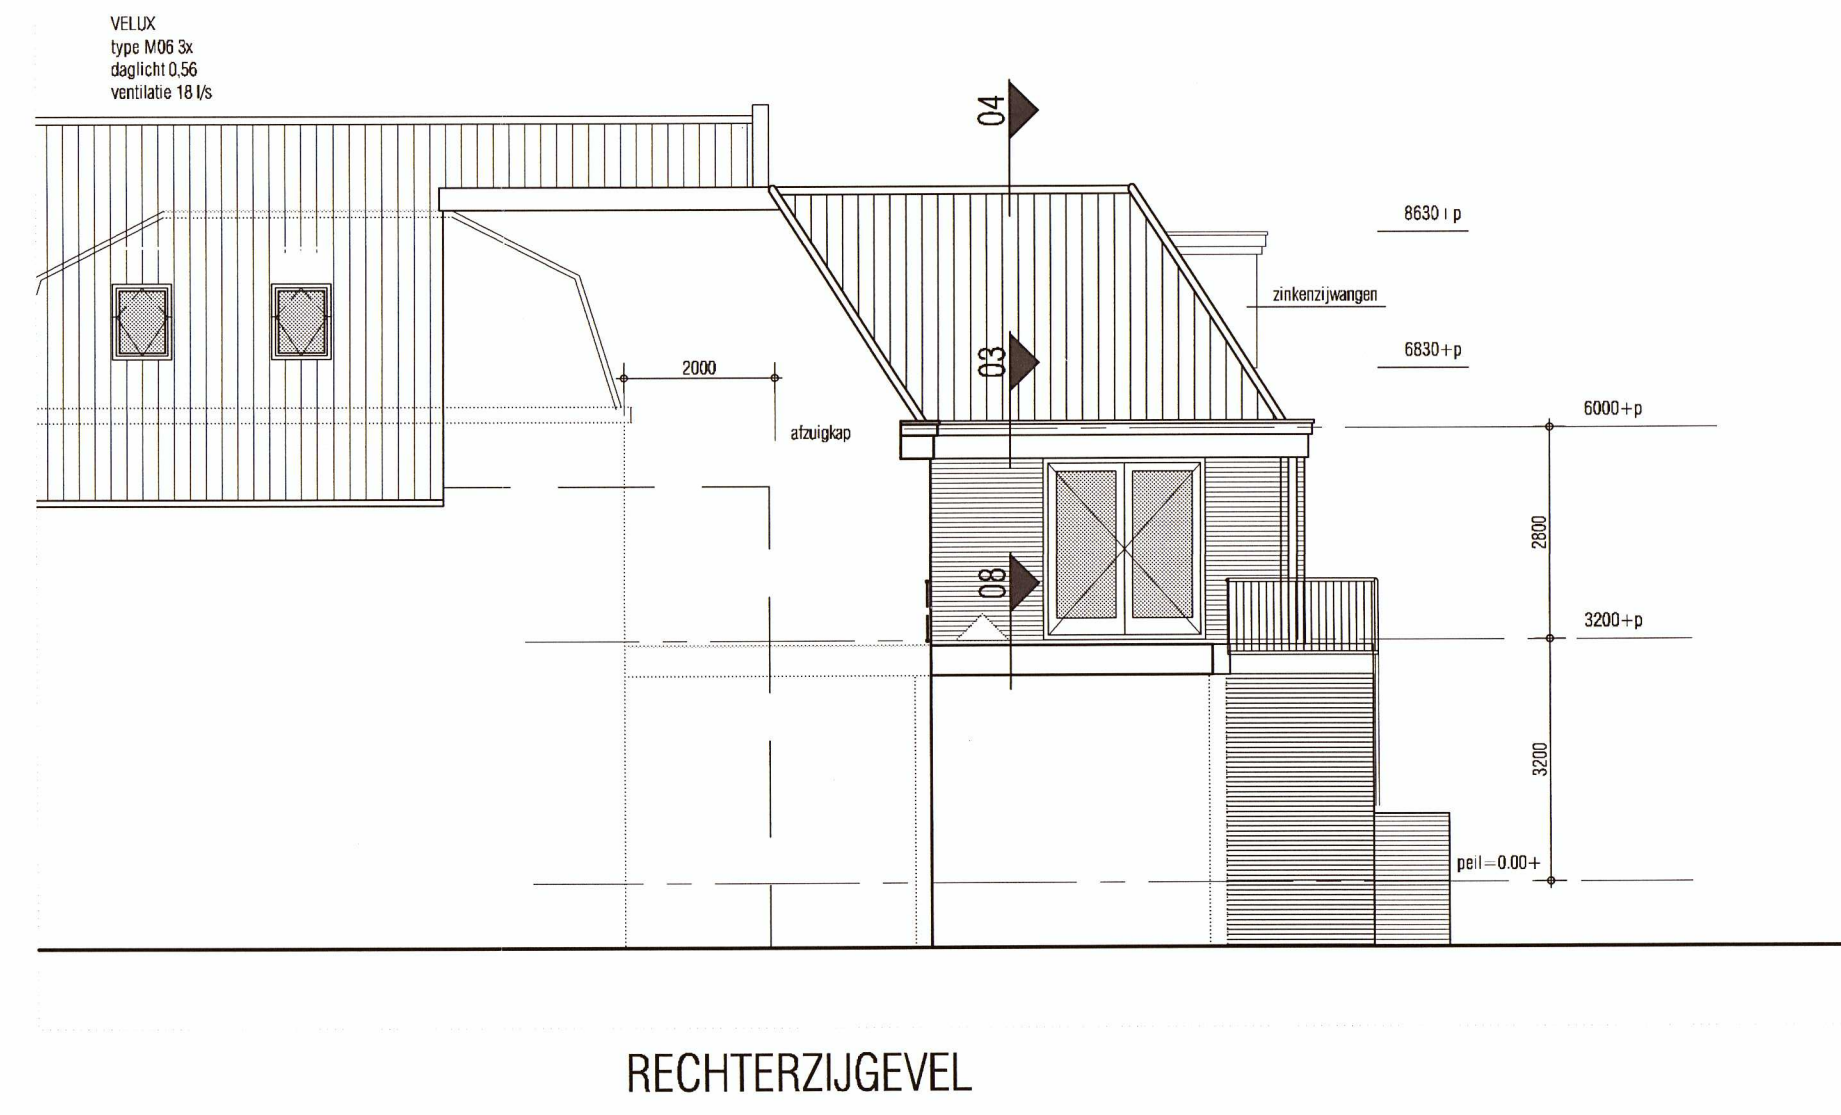


RECHTERZIJGEVEL

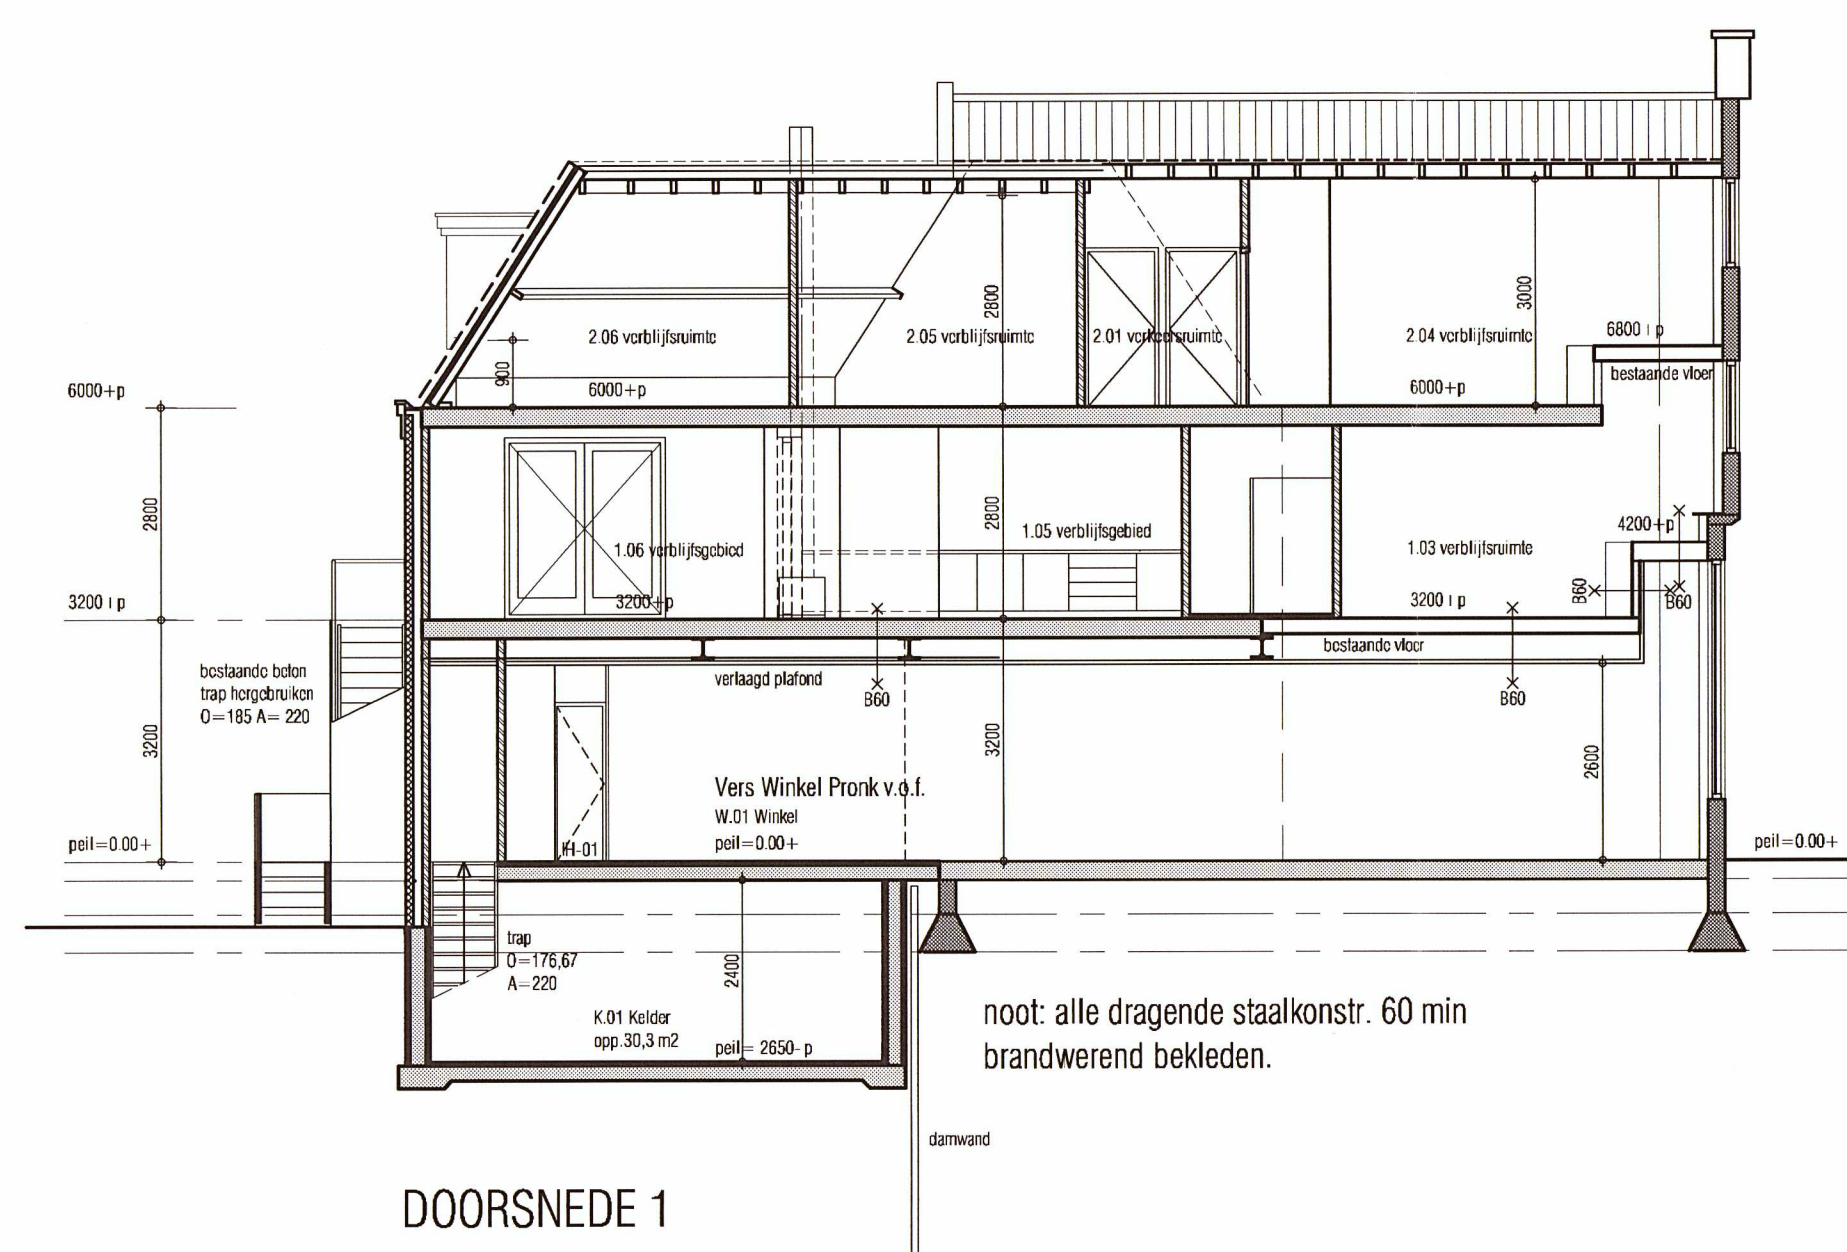


DOORSNEDE 1

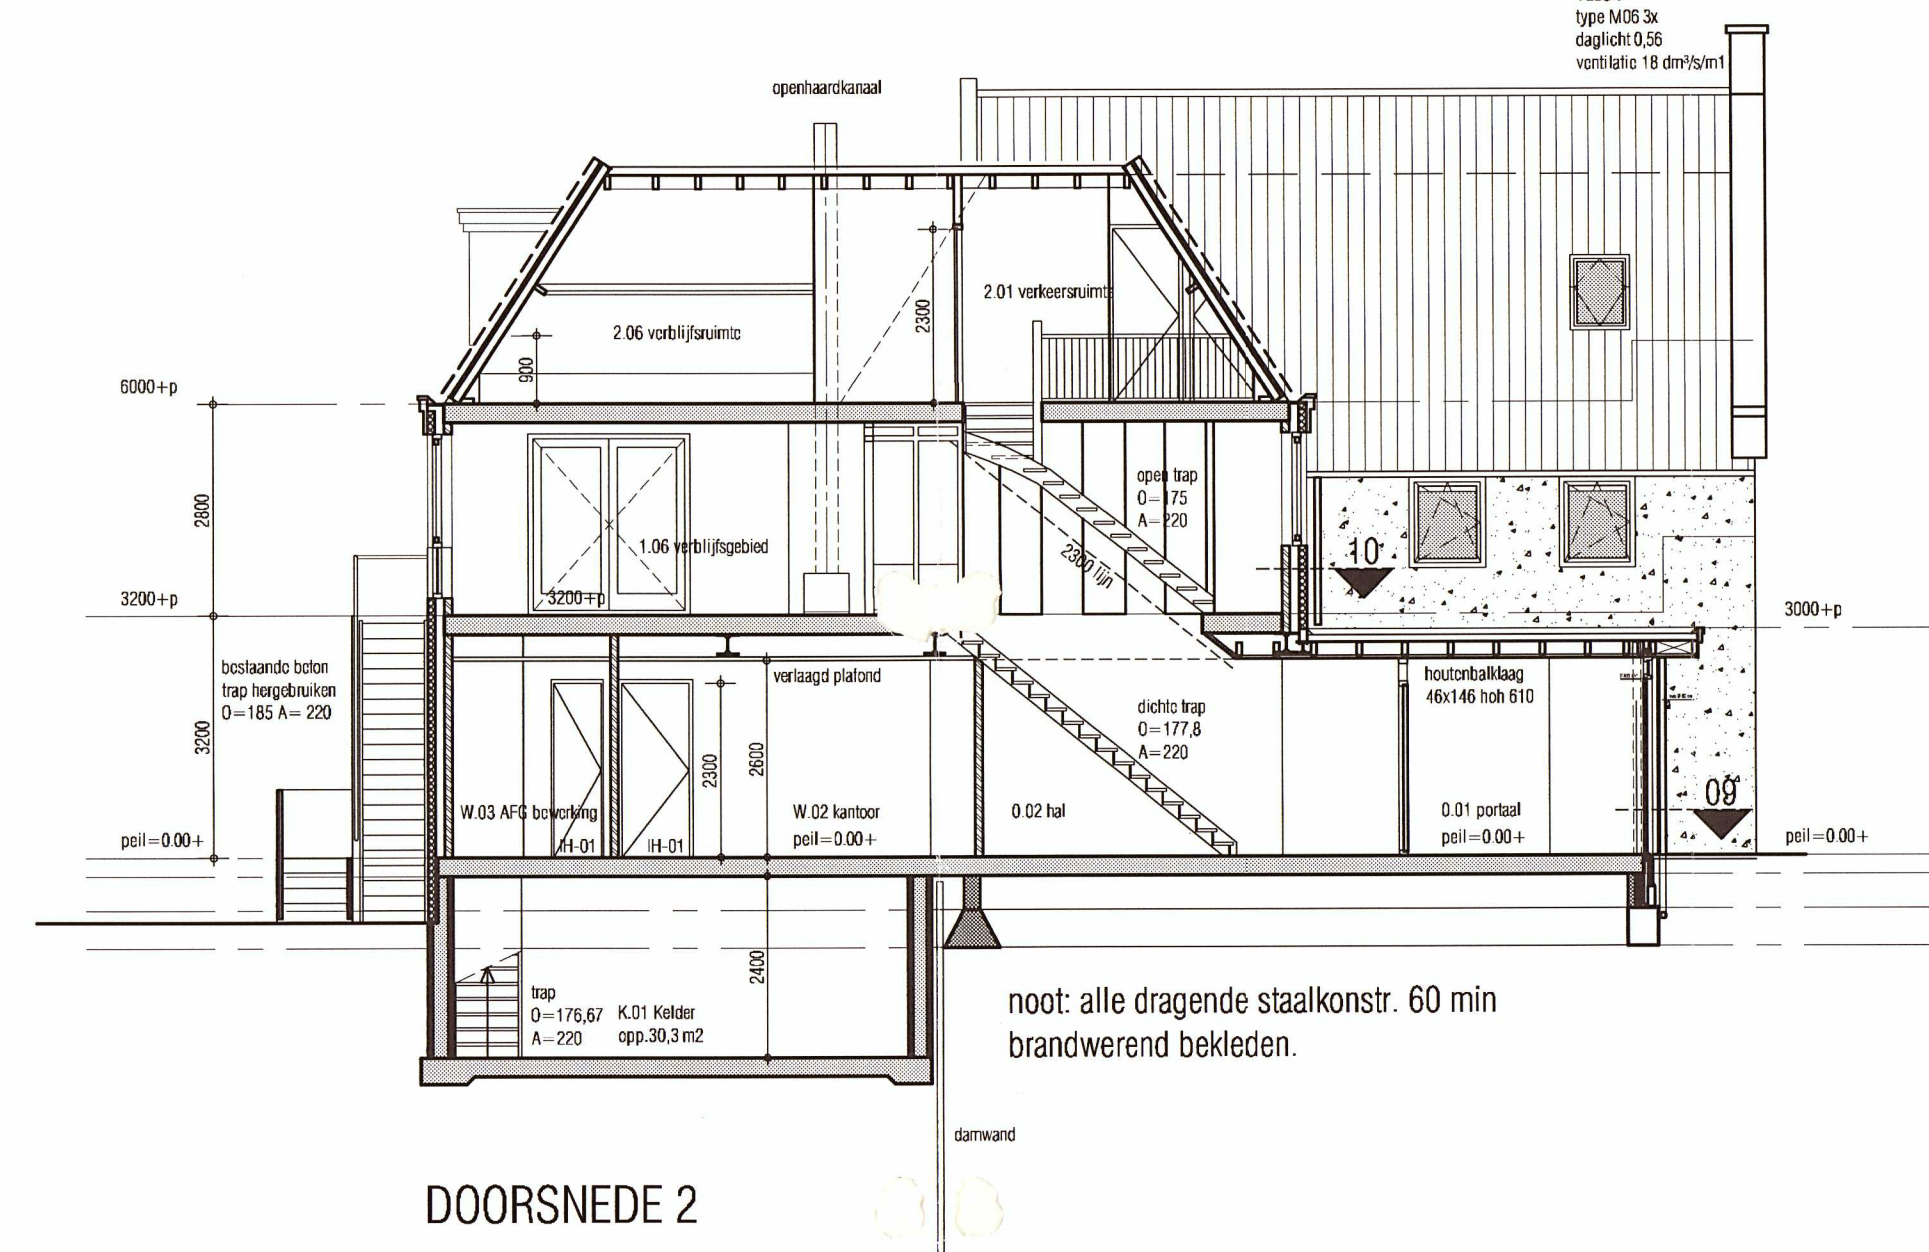



DOORSNEDE 2

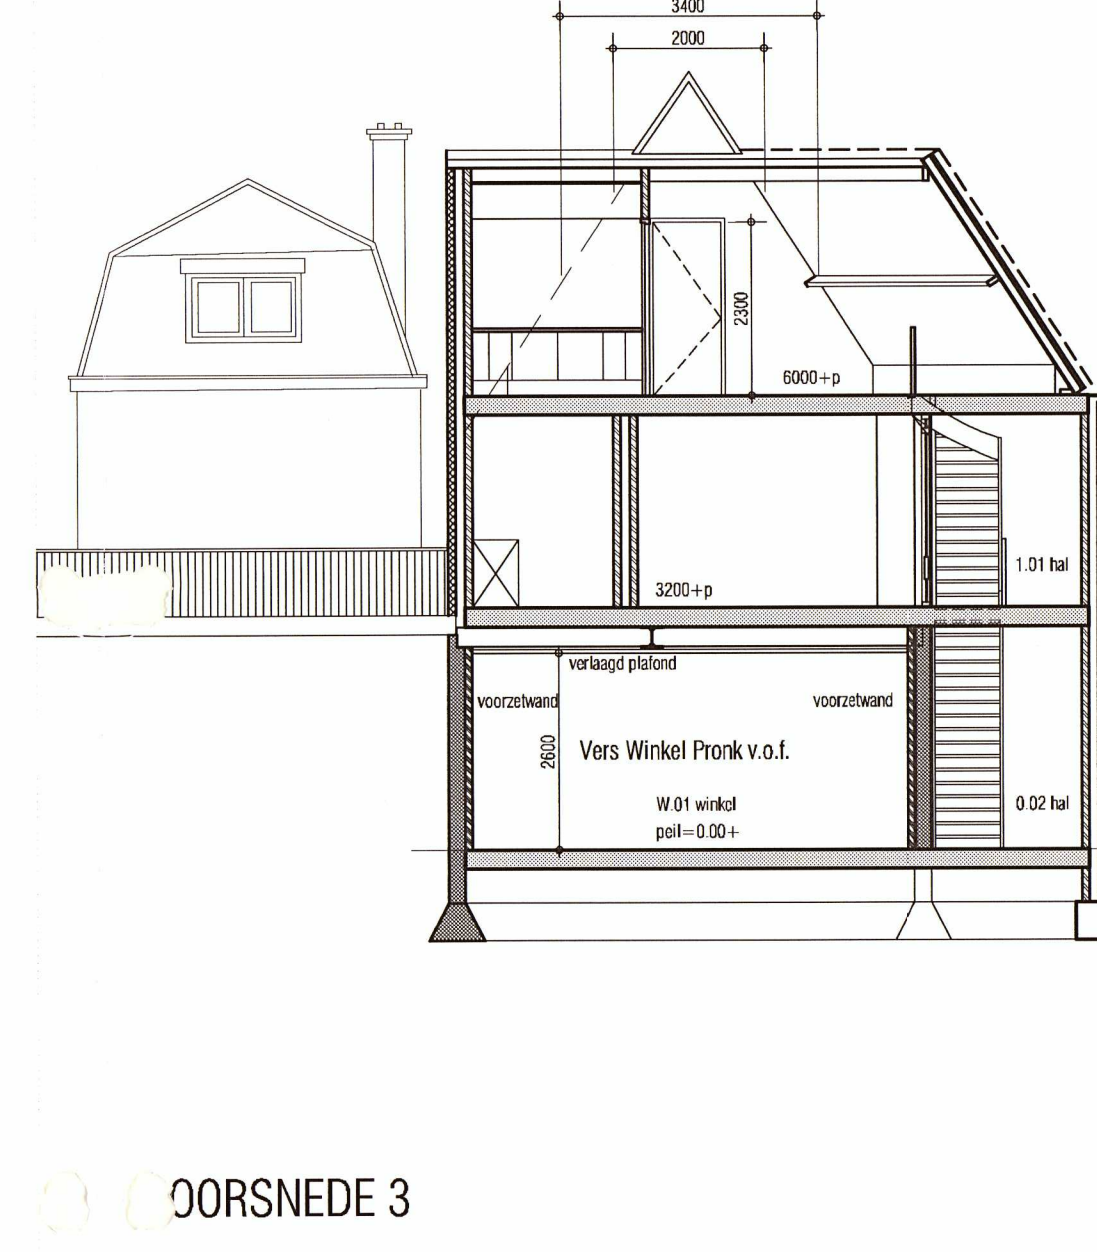


DOORSNEDE 3

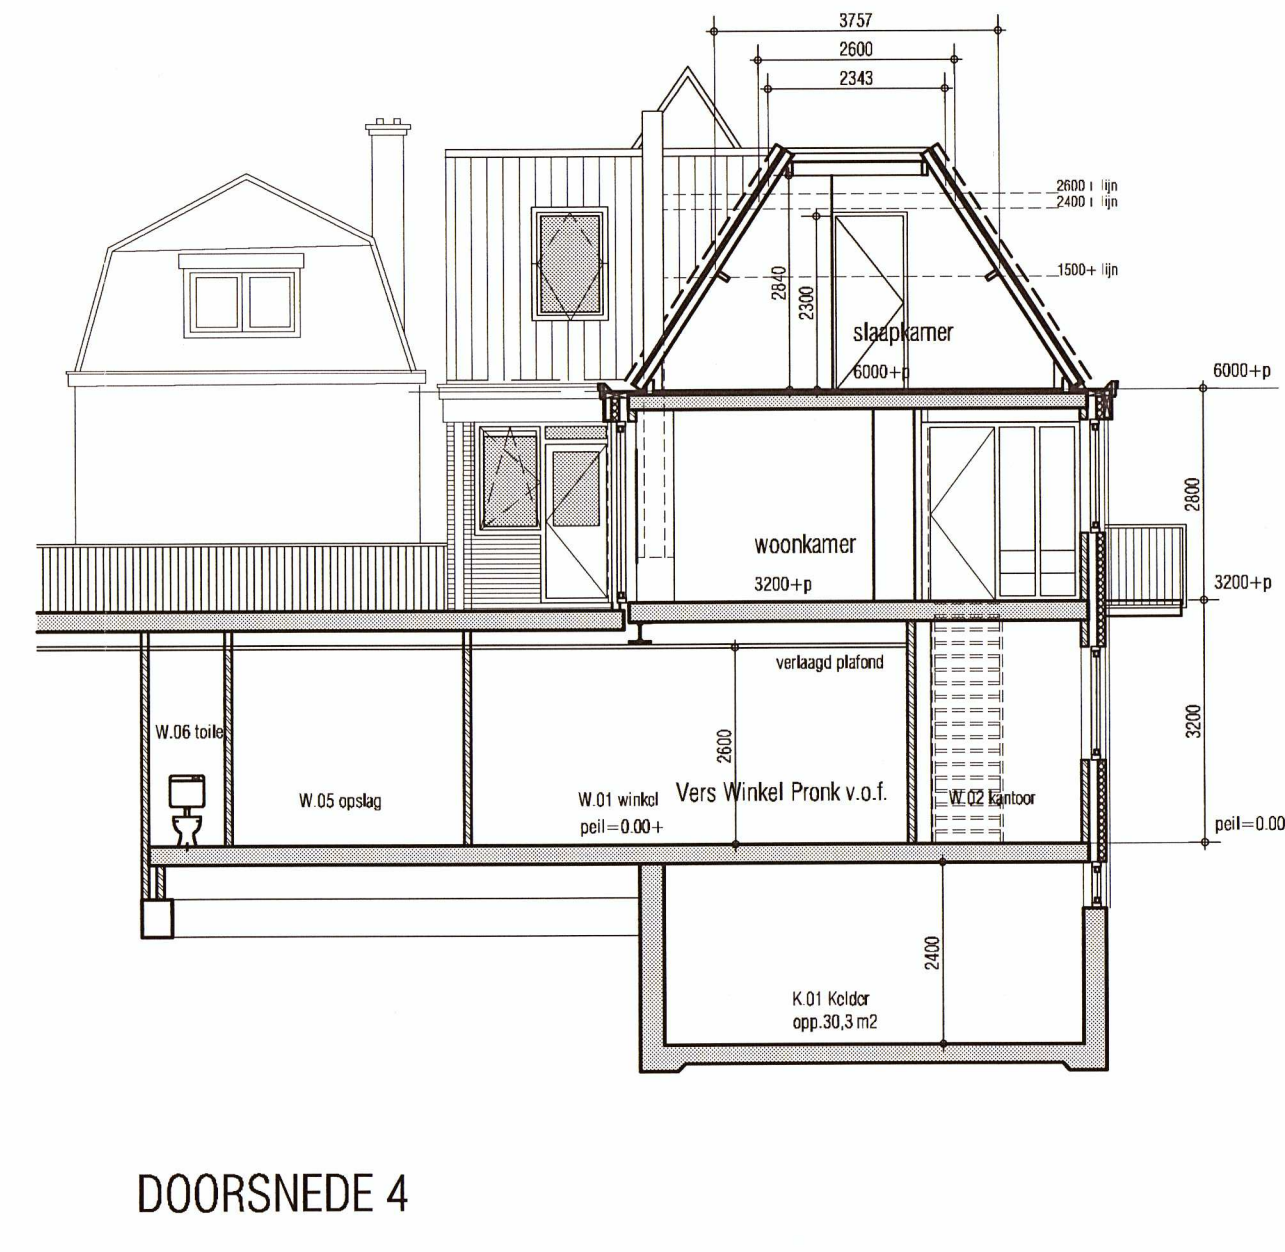


DOORSNEDE 4

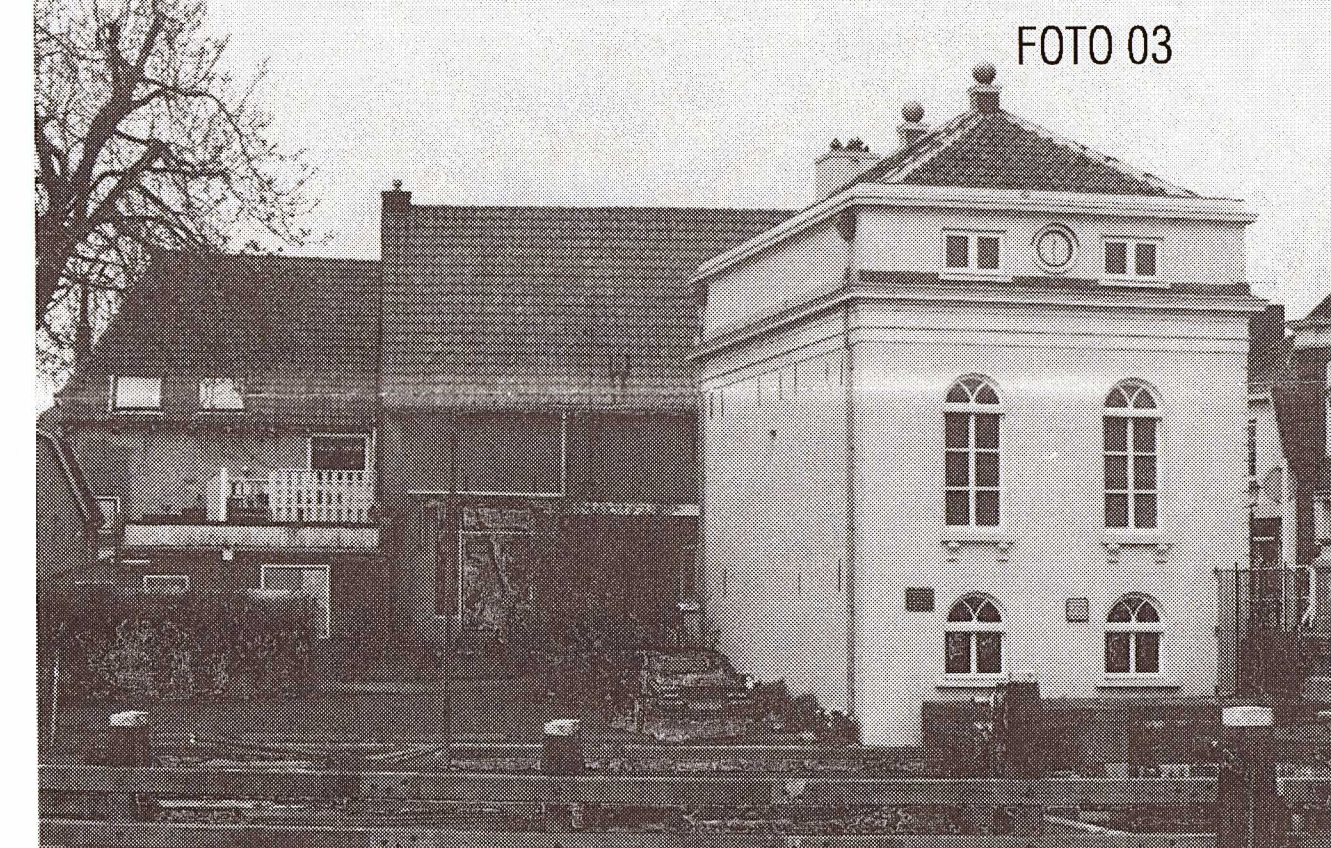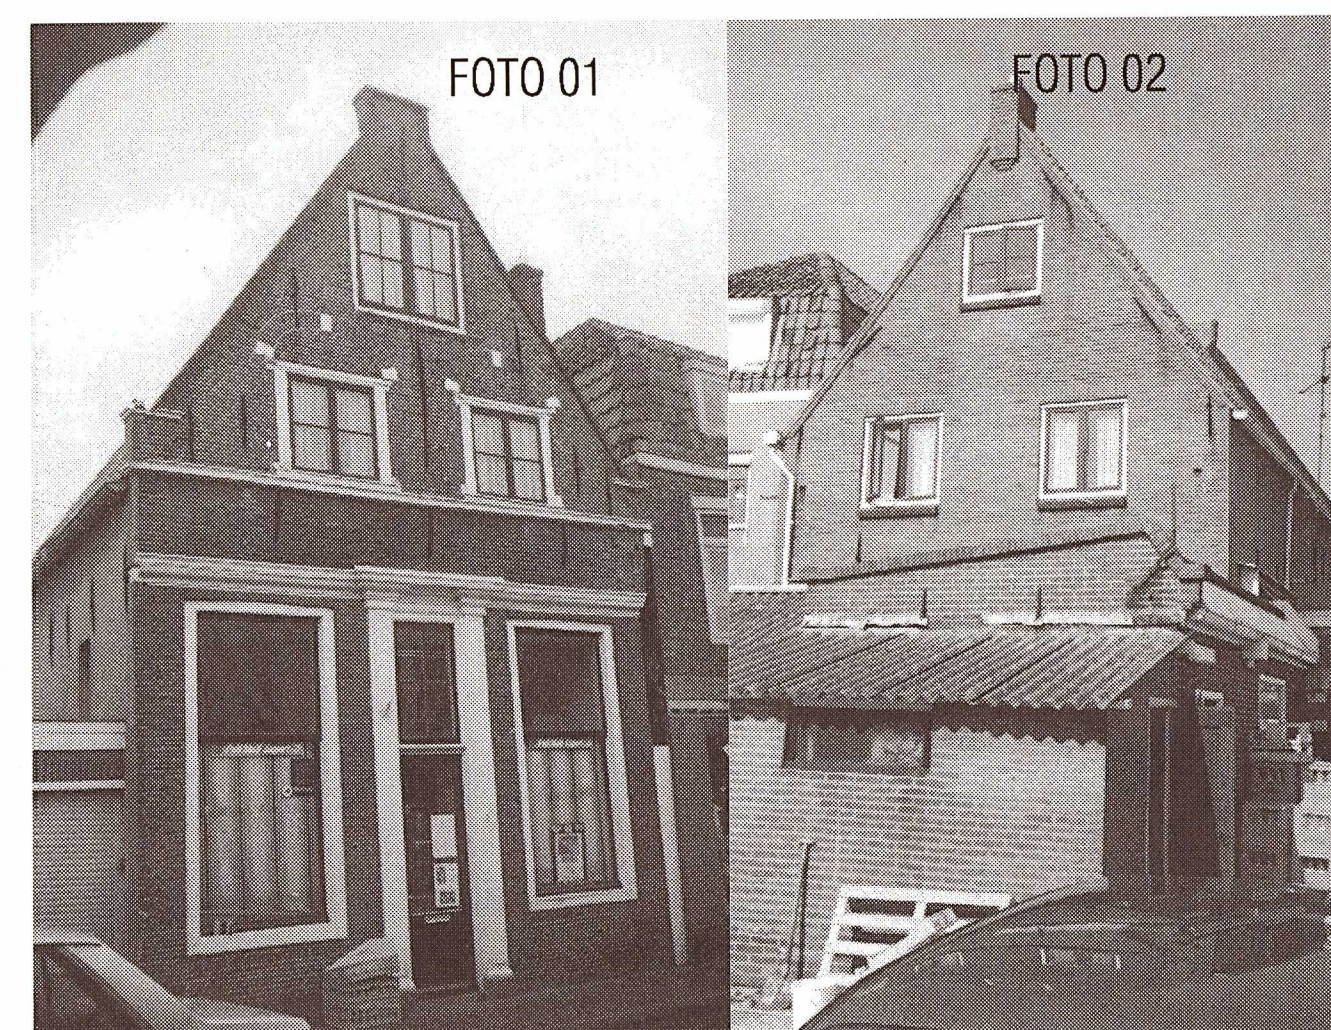


FOTOOS

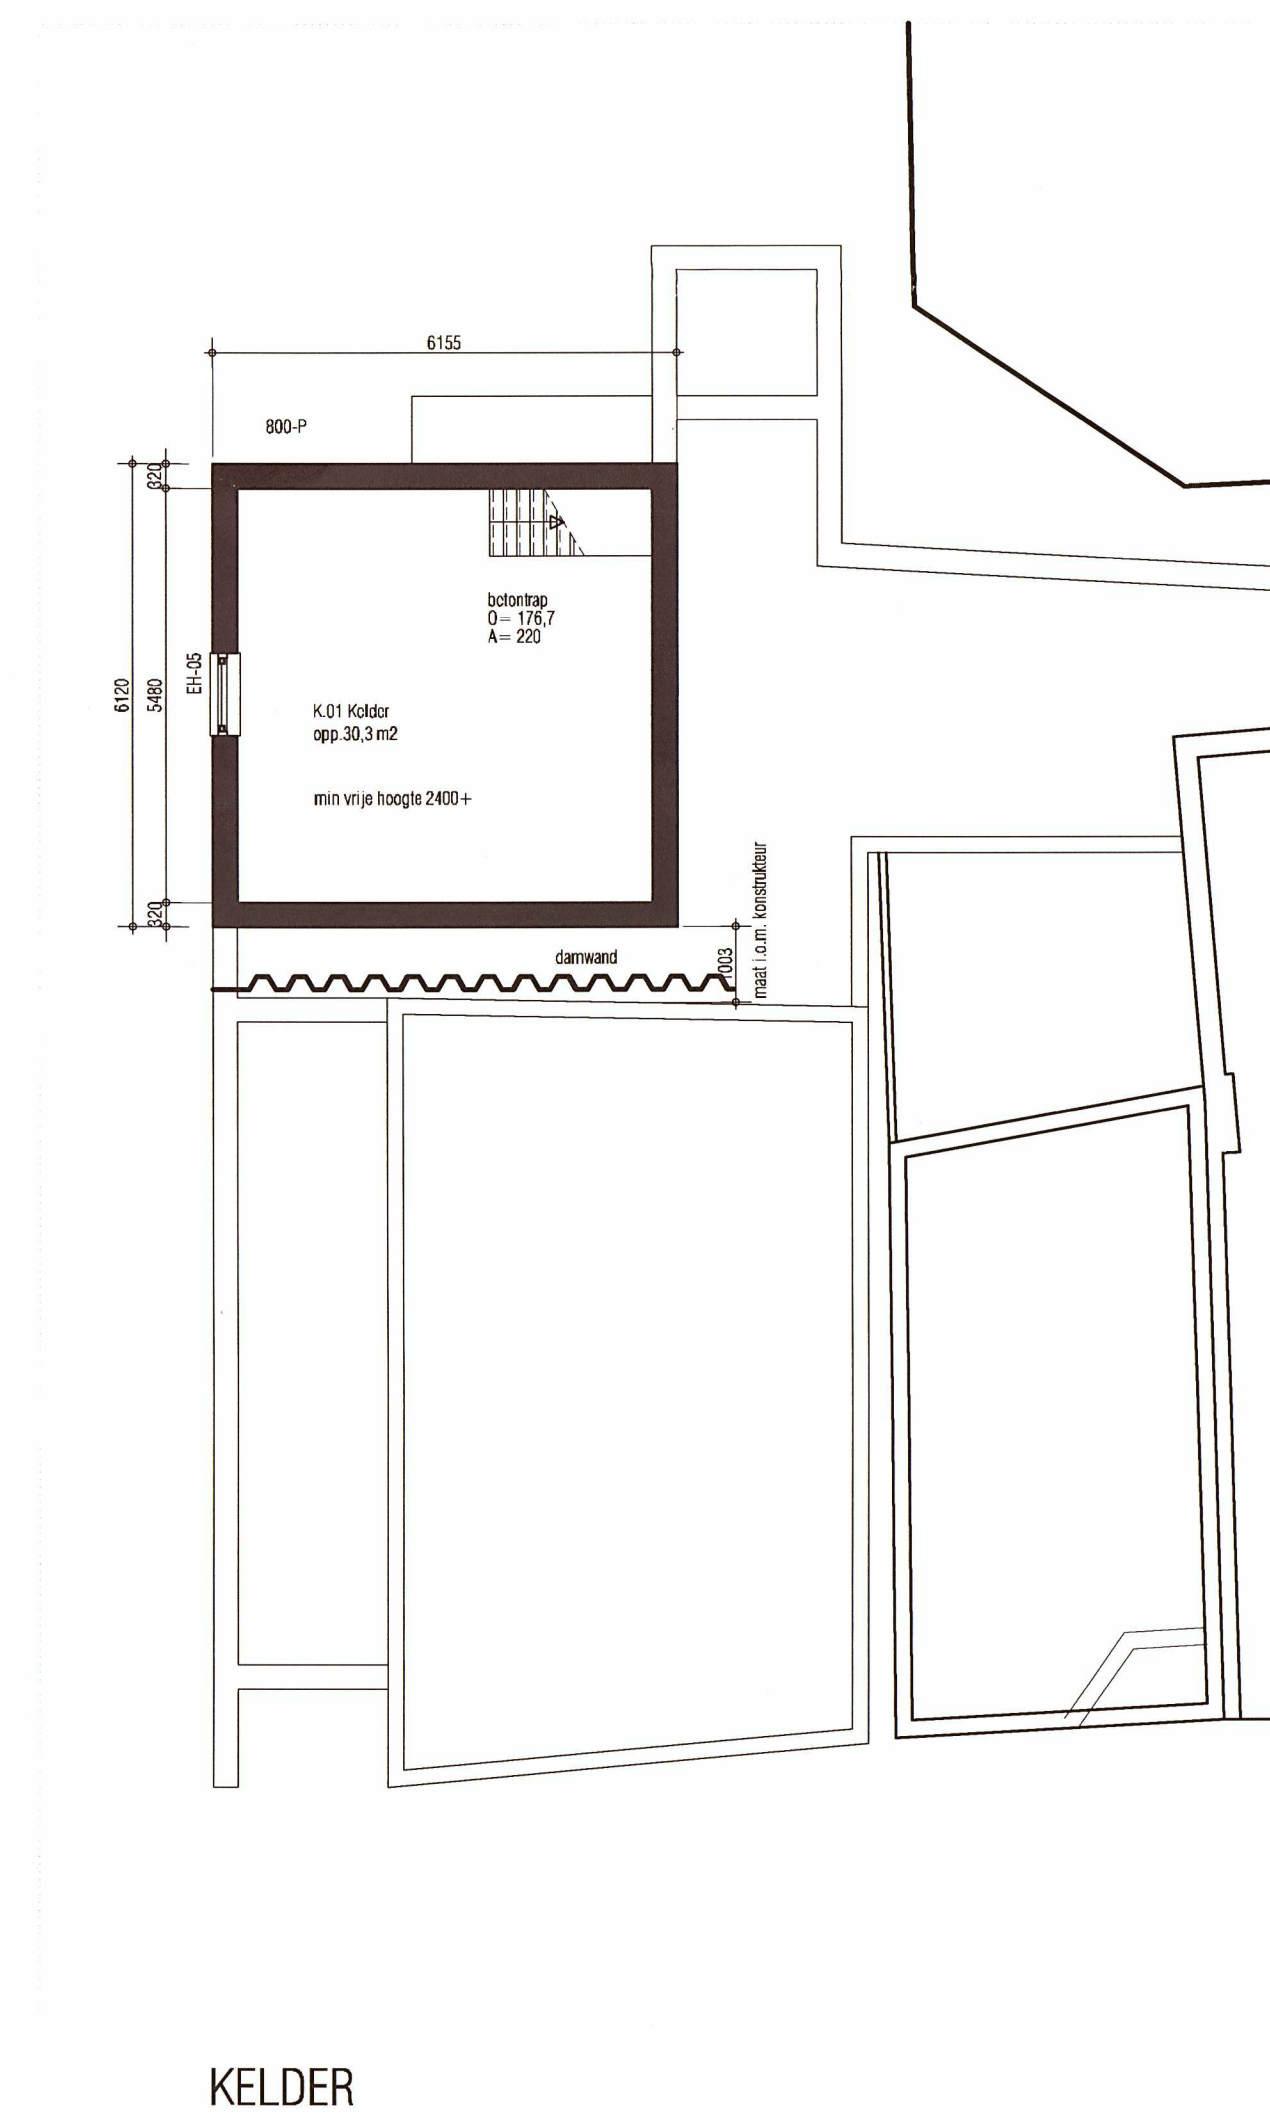


KELDER

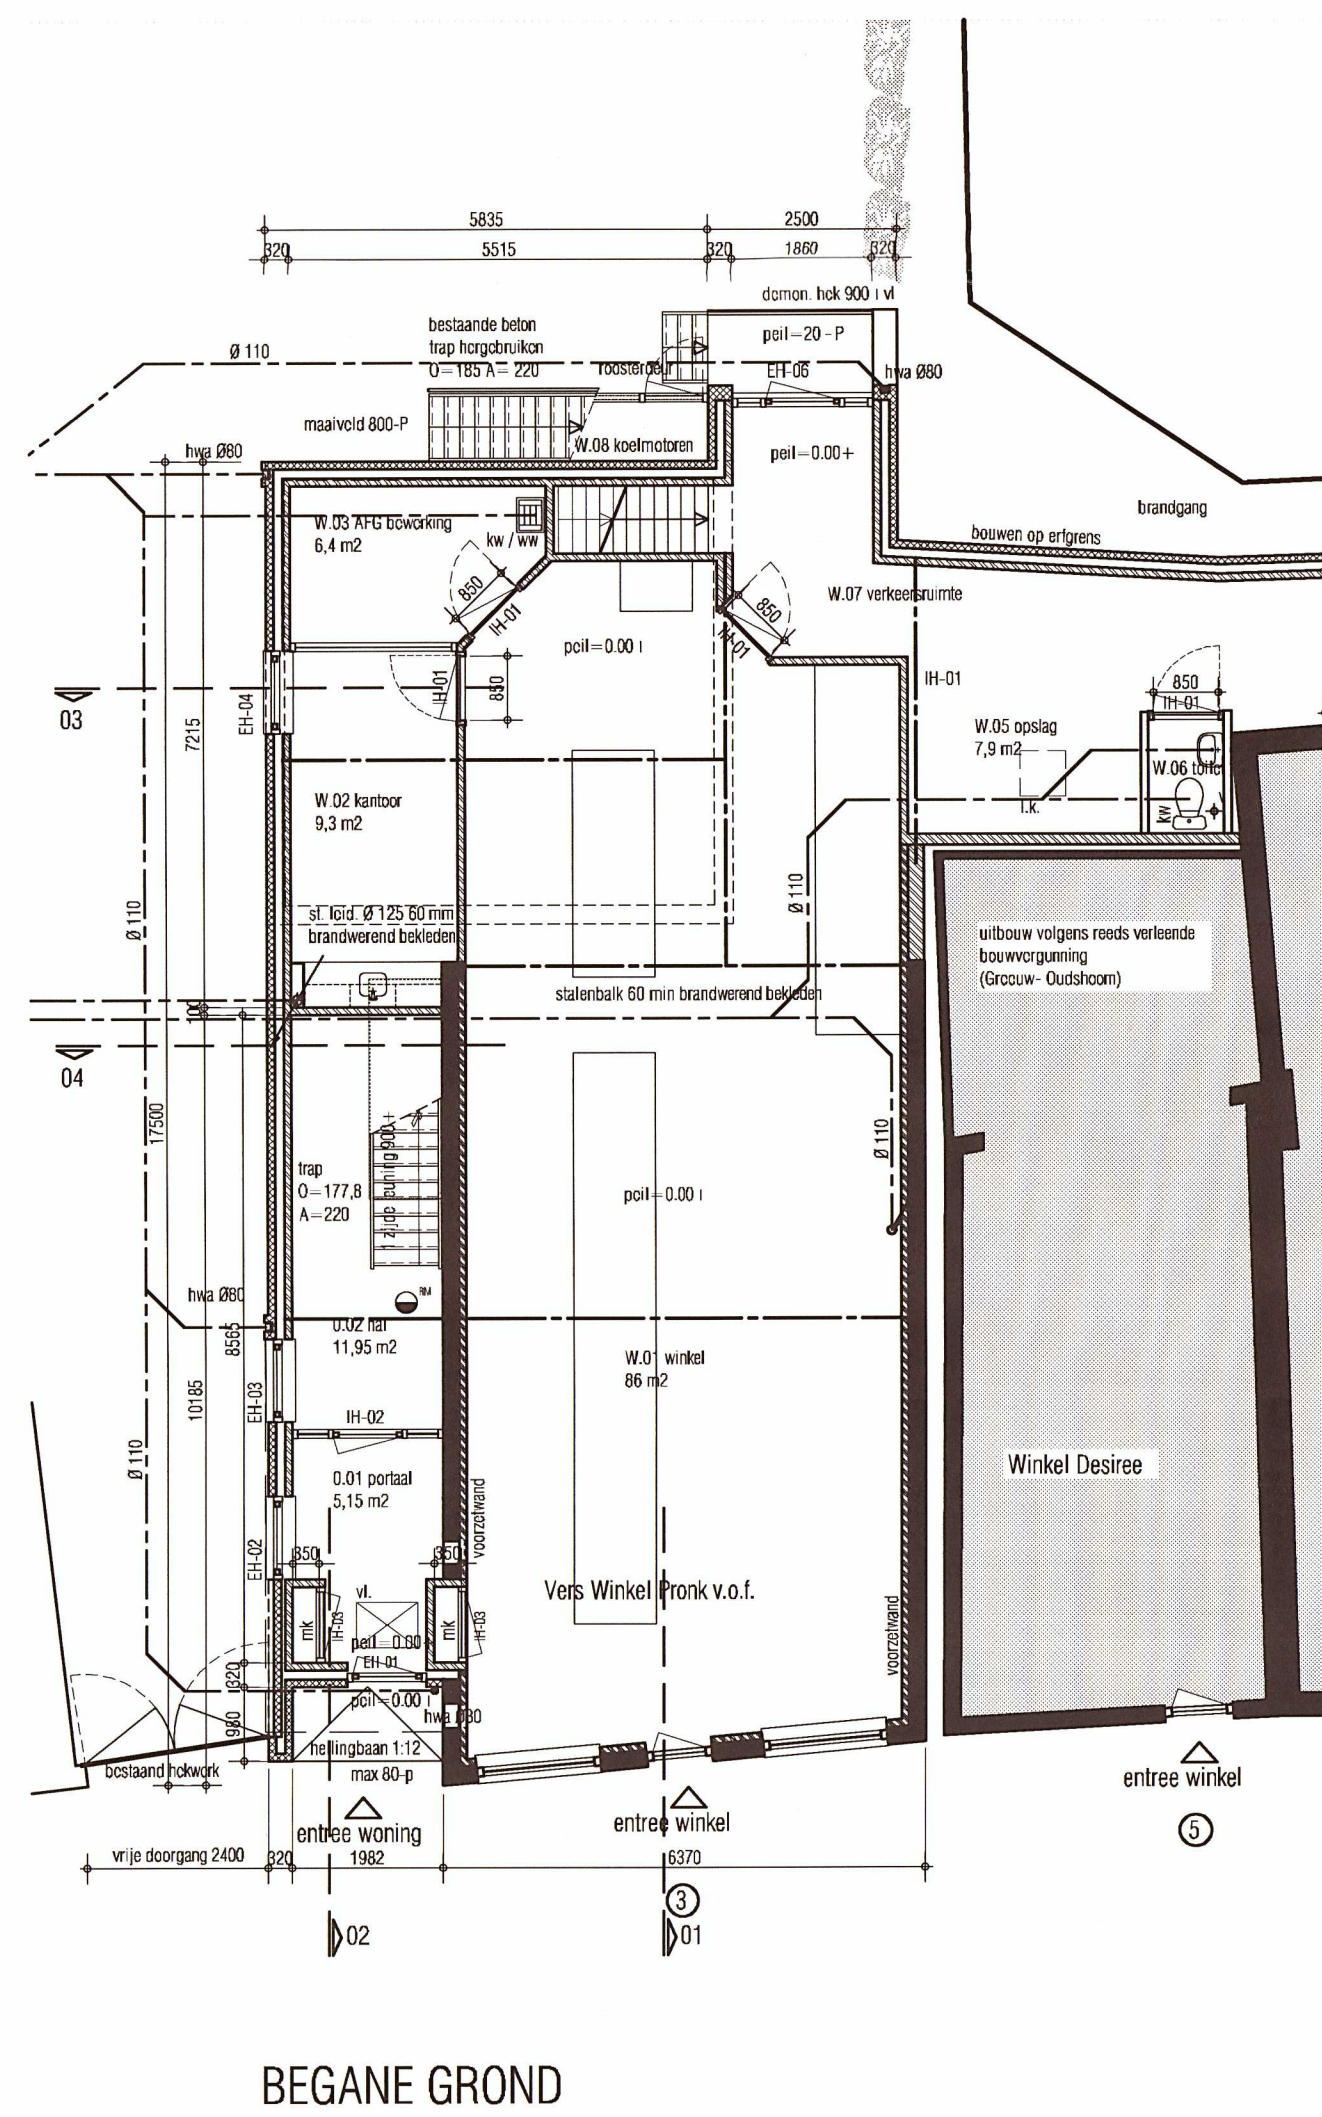

BEGANE GROND

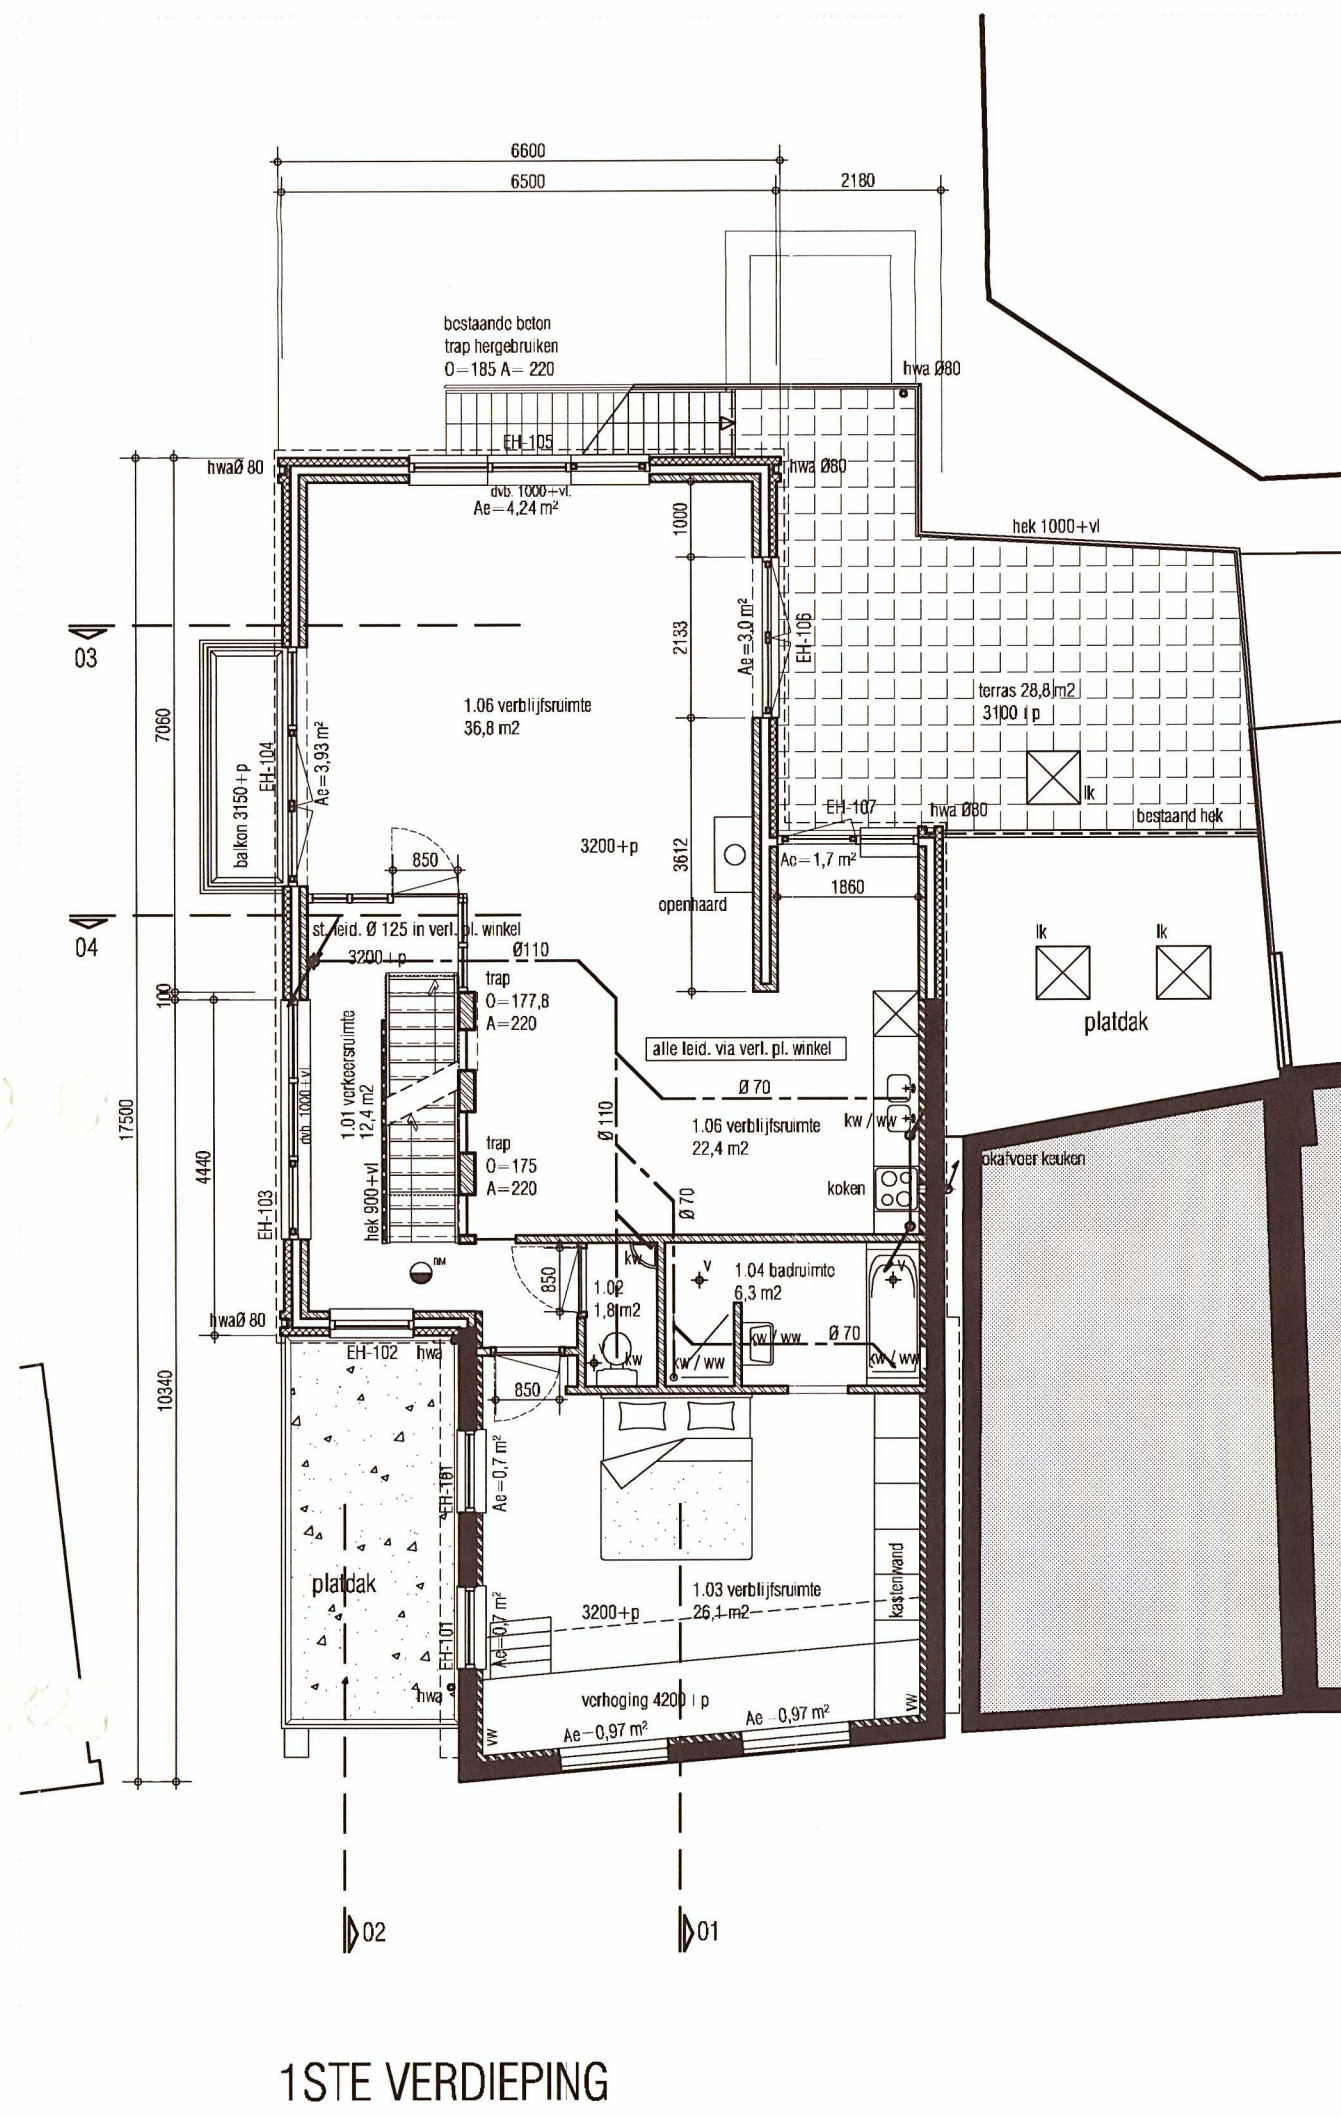


1STE VERDIEPING

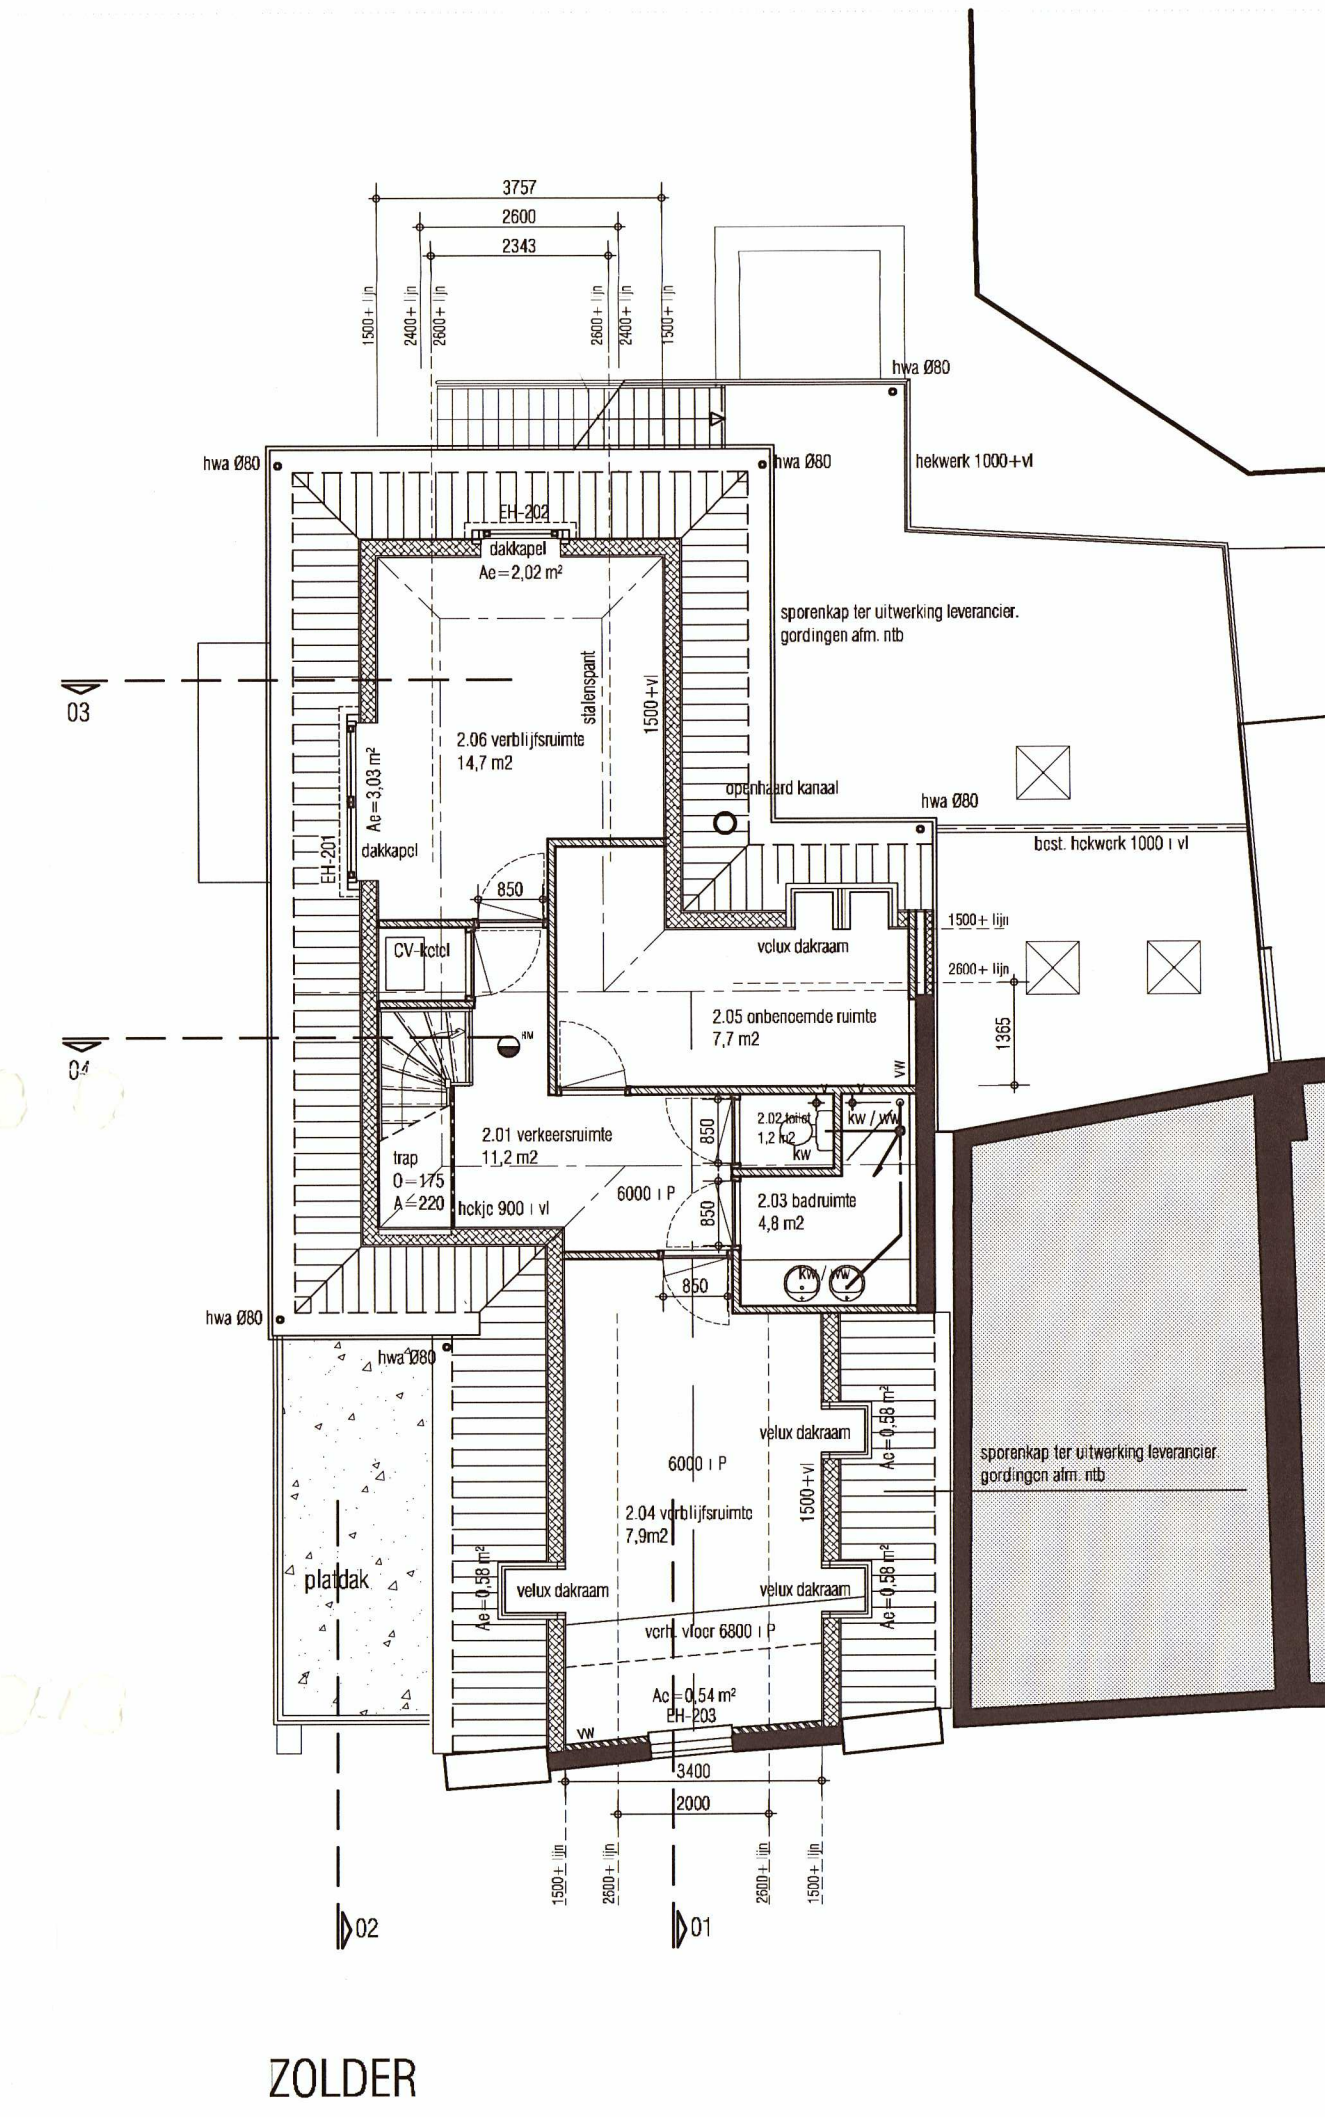

ZOLDER



KAPPLAN

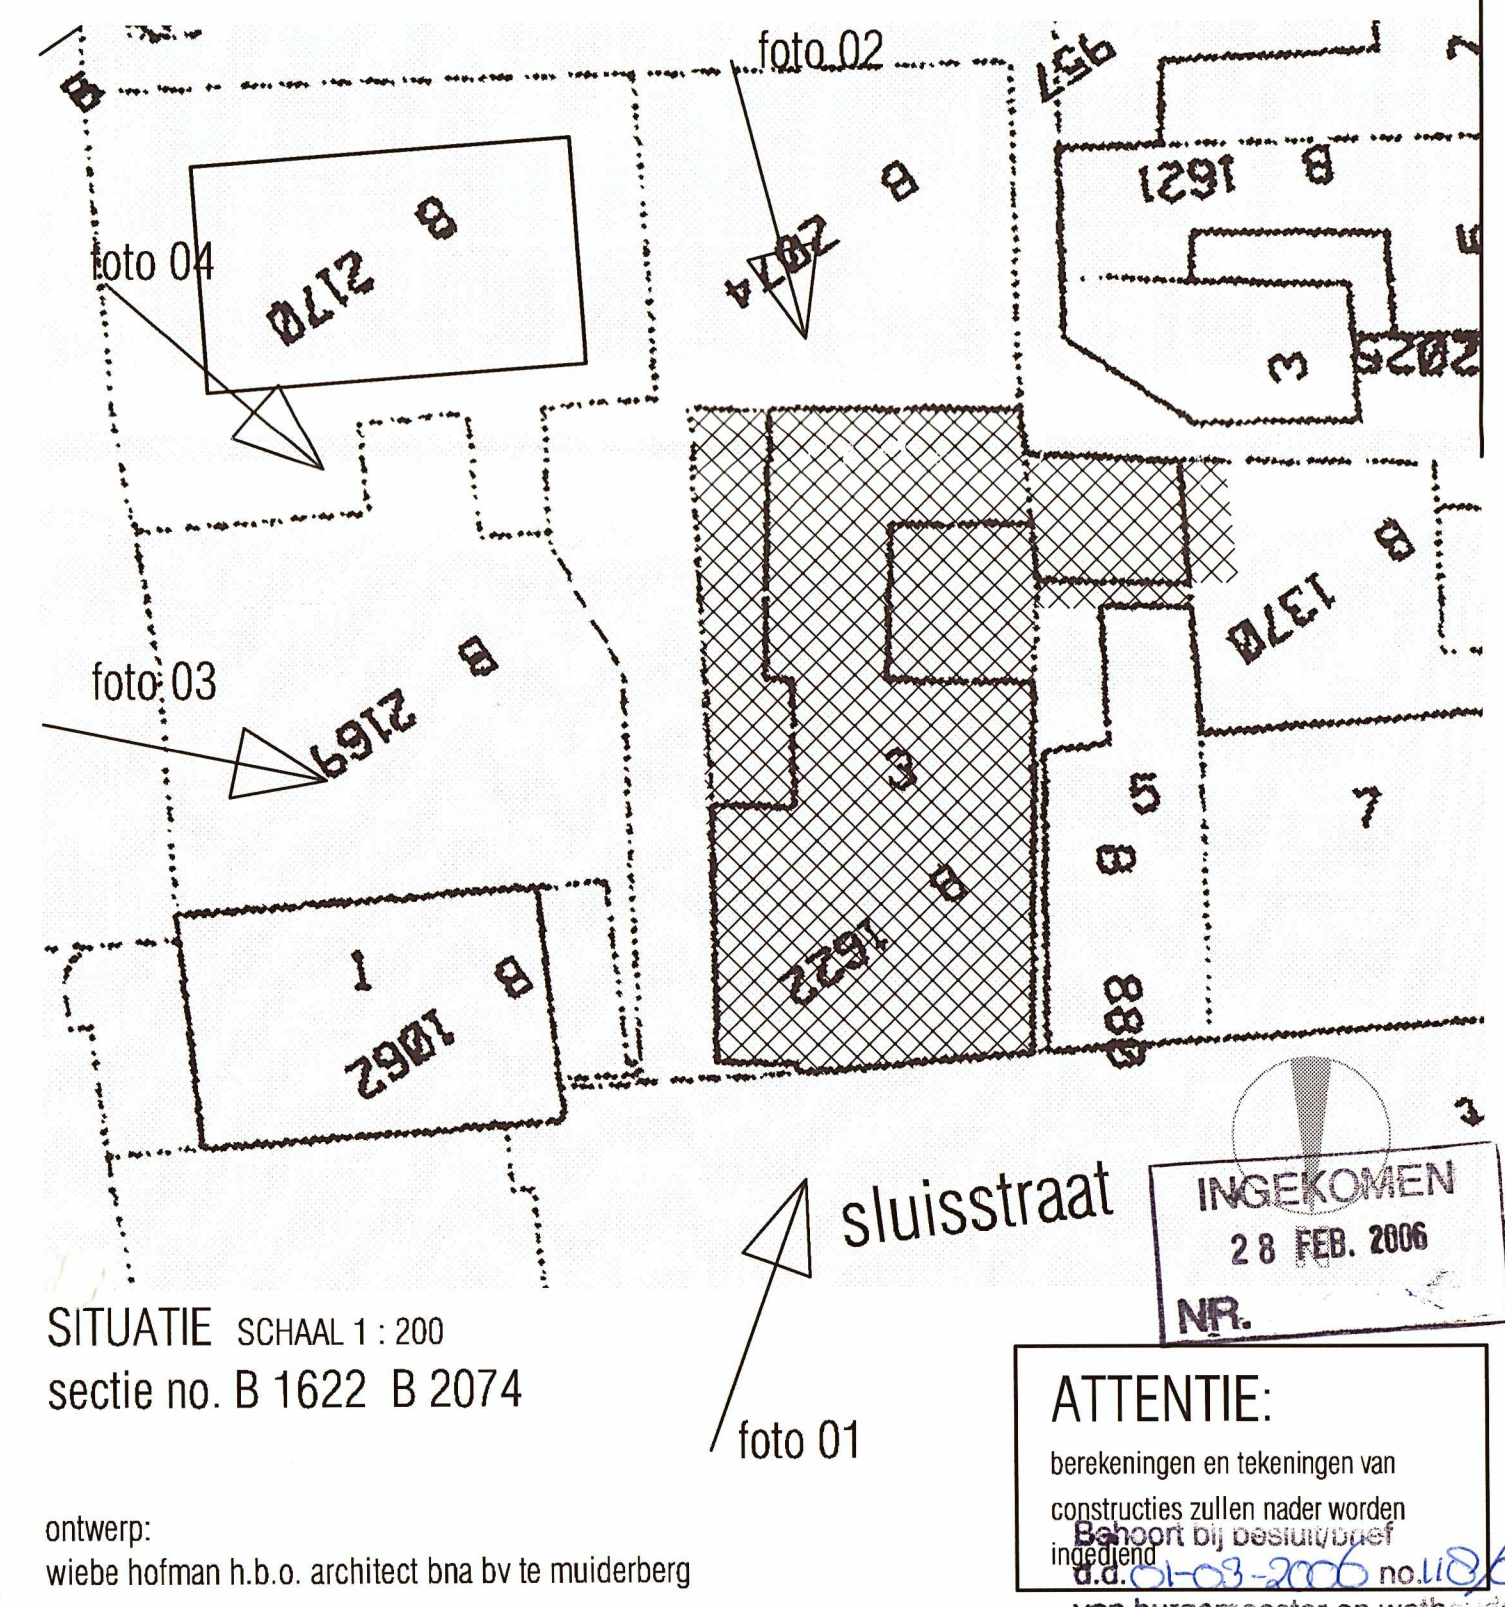

SITUATIE SCHAAL 1: 200
sectie no. B 1622 B 2074

ontwerp:
wiebe hofman h.b.o. architect bna bv te muiderberg

INGEKOMEN
28 FEB. 2006
NR.

ATTENTIE:
berekeningen en tekeningen van
constructies zullen nader worden
beoordeeld bij de bouwvergadering
van bureau meester en welk

PRONK V.O.F.
Sluisstraat 3
1399 Muideren

Mij bekend,
de secretaris,

diverse aanpassingen nav Toetsing Bouwbesluit
diverse aanpassingen bv 2de fase

omschrijving

blad
werk
2002-35
sch. 1:100
datum 11/03/2003

BOUWAANVRAAG 2de Fase

PLATTEGRONDEN, GEVELS EN
DOORSNEDEN
NIEUWE TOESTAND

BURO
BOUWKUNDIG ONTWERP EN INTERIEUR

postbus 40
1399 zg muiderberg
paulus poststraat 24a
1399 ab muiderberg

info@bna.nl
www.bna.nl
tel 0204 265689
fax 0204 265914