



RIJN STRAAT 8


RIJN STRAAT 8

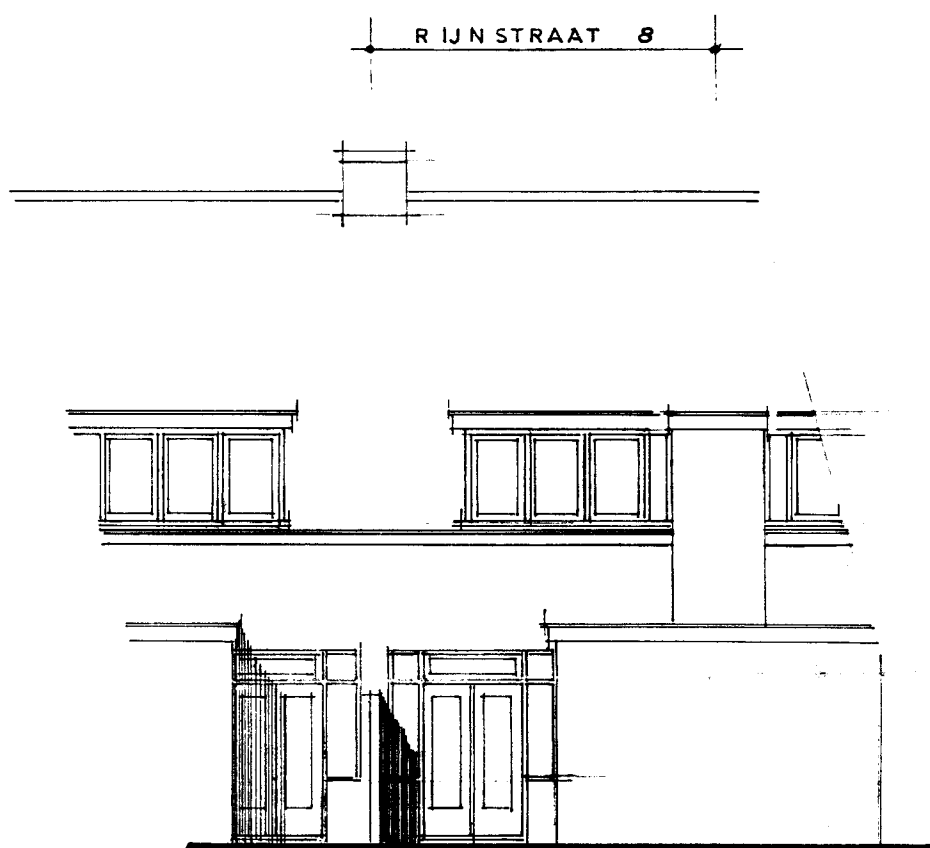


Bestaande achtergevel

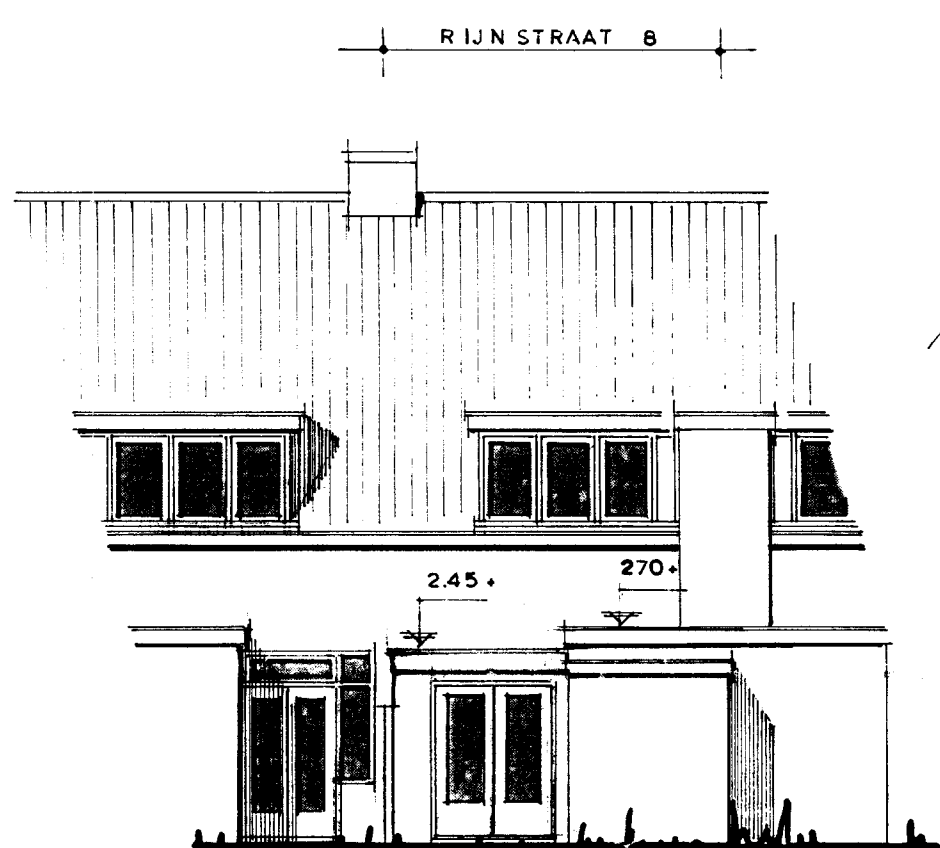

Nieuwe achtergevel

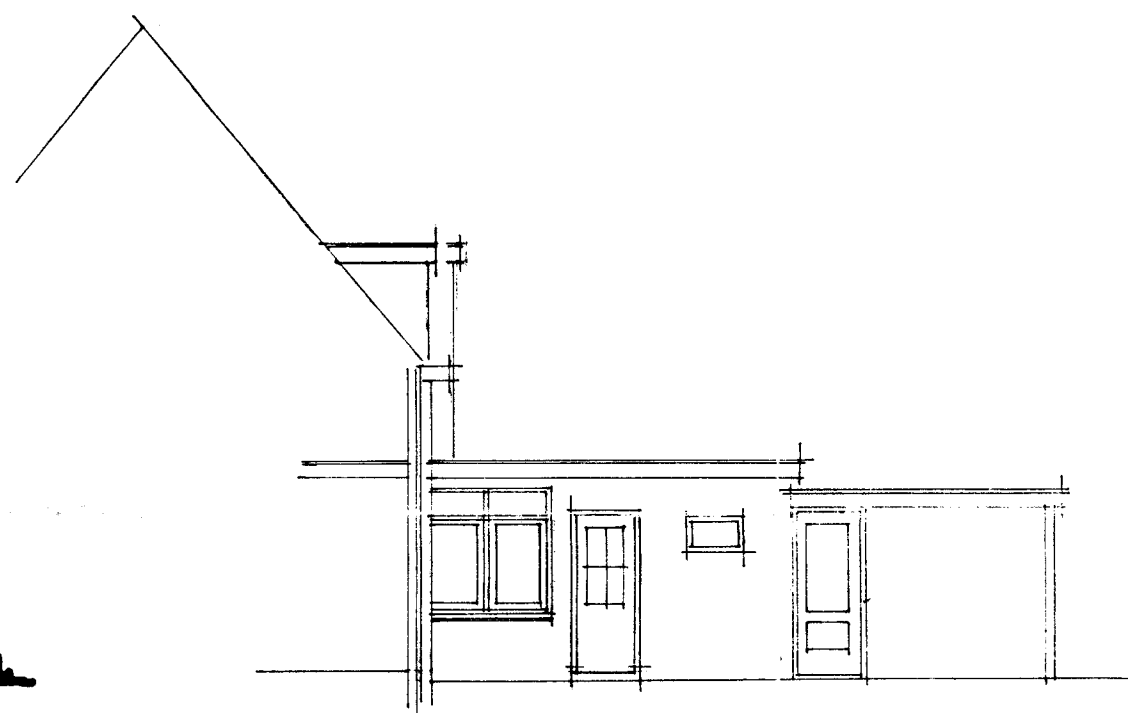


Bestaande zijgevel (uitbouw)

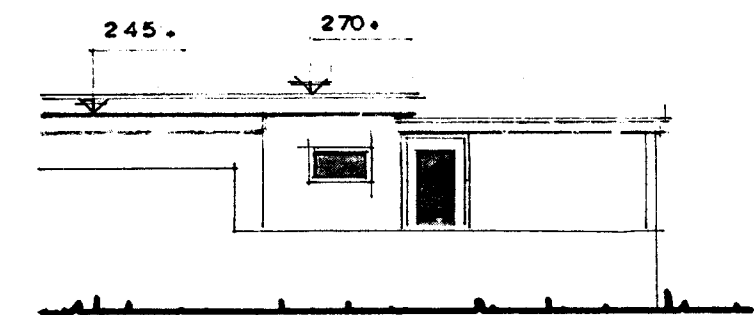

Nieuwe zijgevel (uitbouw)

Rijnstraat

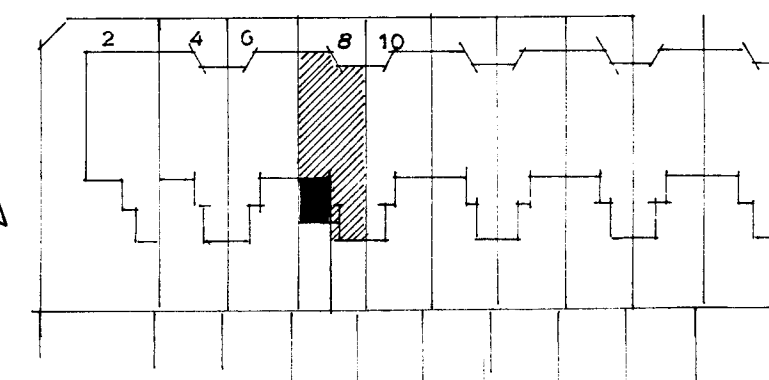

SITUATIE


Gem Deventer
Sectie B nr 14209
Schaal 1:500

Behoort bij besluit van
burgemeester en wethouders van


Deventer 26 JAN. 1993

I.Z. 92-2051/BWT
De Secretaris,


[Handwritten signature]

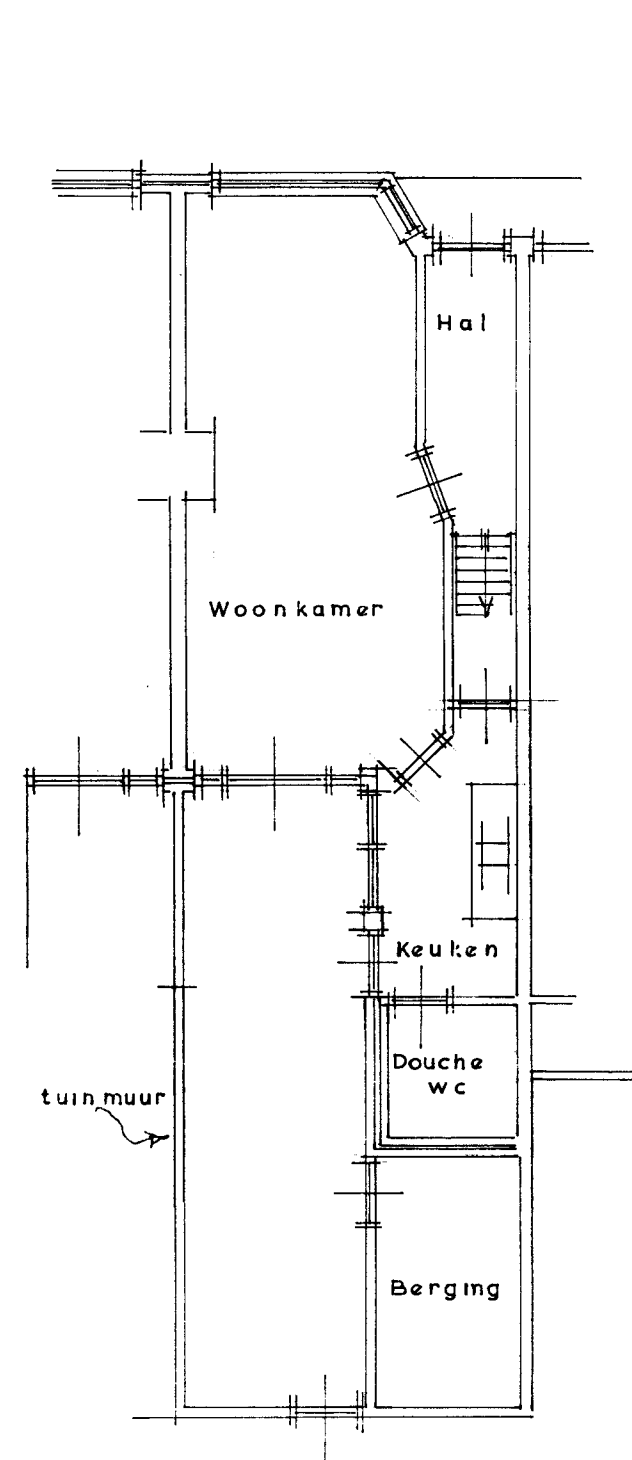


Bestaande plattegrond

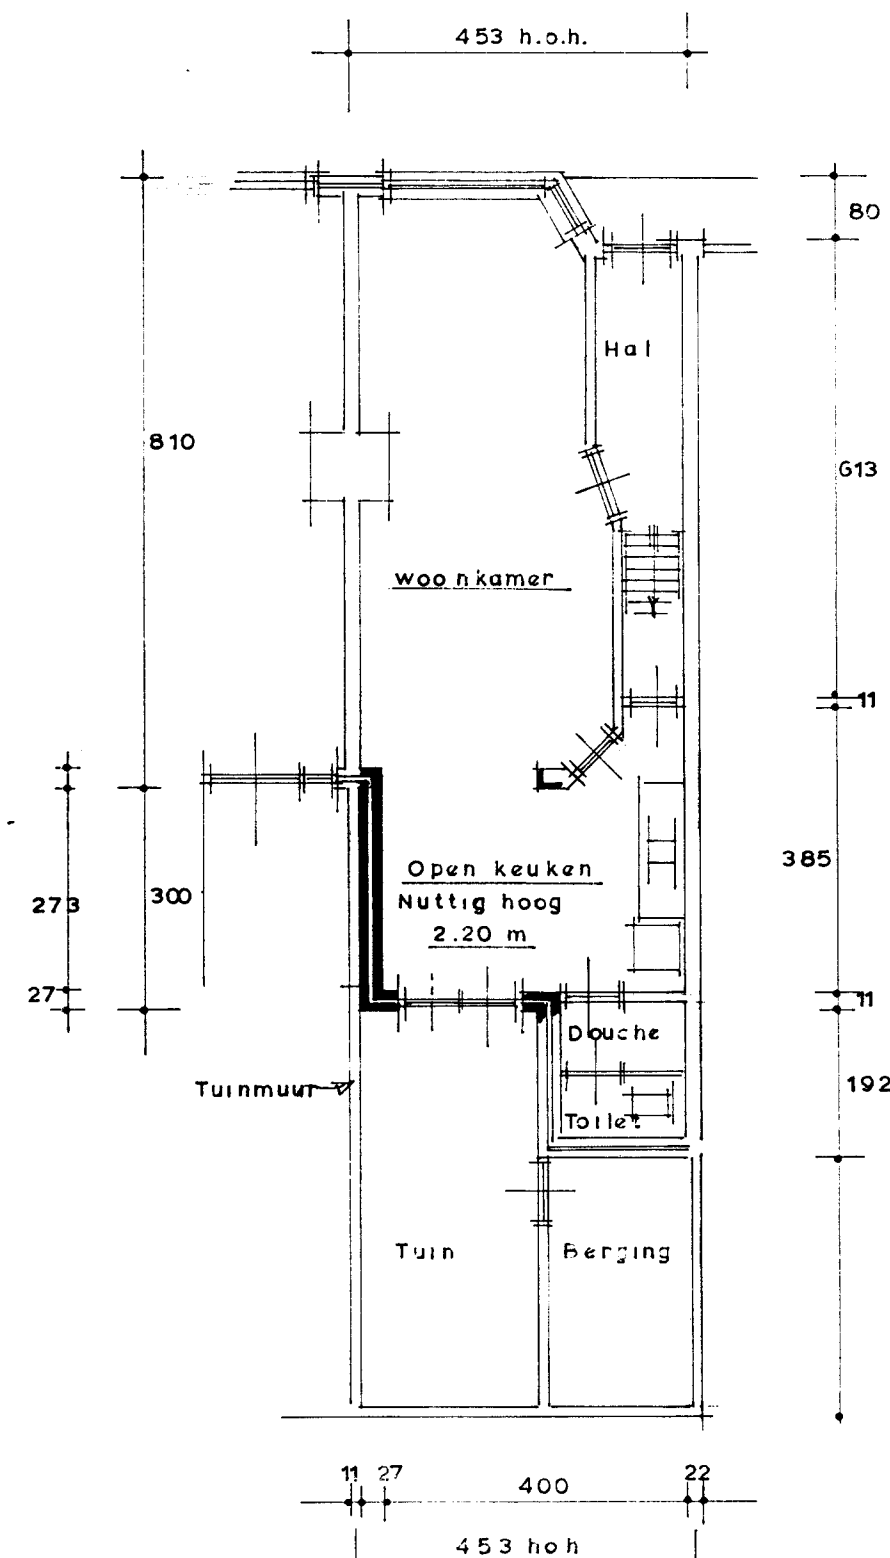


Nieuwe plattegrond

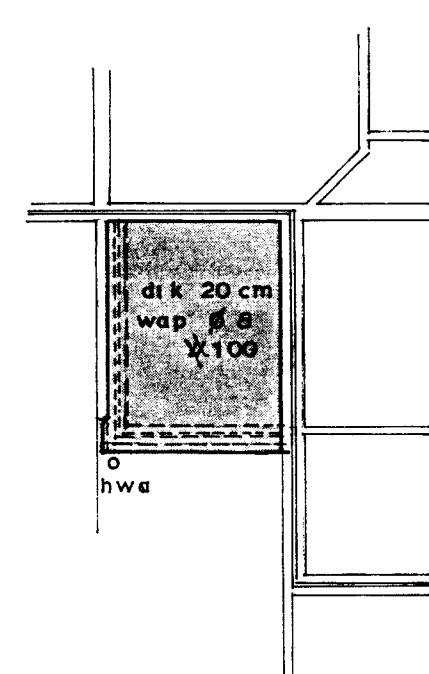

Fundering gew betonplaat

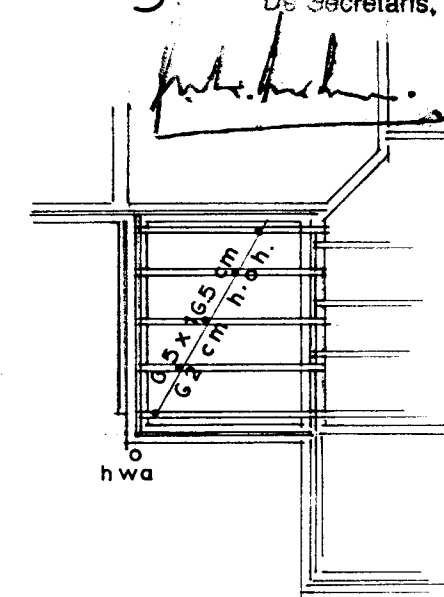

Beg grond vloer

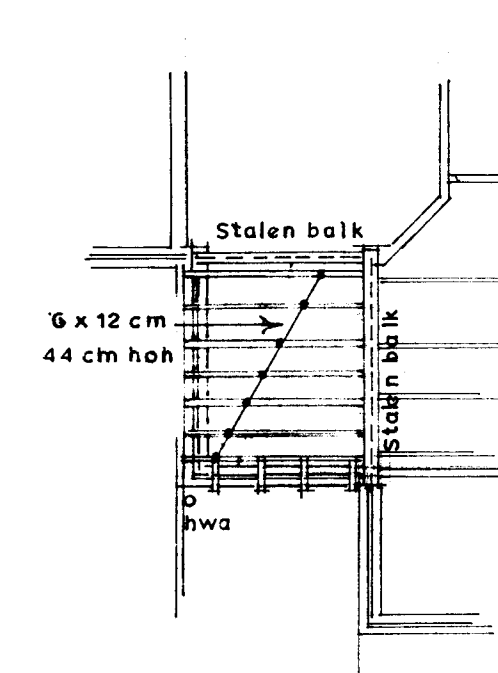

Plat balklaag

Plan voor een uitbreiding van het pand Rijnstraat 8 te Deventer (Betreft uitbreiding achterzijde woning)

Bestektekening	Datum sept 92	Gew 22_1'93
Aanvrager/eigenaar	Schaal 1:100	
Rijnstr 8 Deventer tel 26059	Blad nr 1	Afm 40x60cm