Sibeliusplein 223, 3122XA SCHIEDAM (45010)

Galerijwoning
Woning op de tiende verdieping en berging op de begane grond.

Beschrijving

Woning op de tiende verdieping en berging op de begane grond en verder toebehoren.

Bouwjaar conform BAG viewer: 1971.
Oppervlakte conform BAG viewer: 95 m2.

Veilinginfo

Status	Vervallen
Veiling	Randstad-Zuid woensdag 4 november 2020
Inzet	woensdag 4 november 2020 vanaf 13:30
Afslag	woensdag 4 november 2020 vanaf 13:30
Veilinglocatie	Vendu Rotterdam Kipstraat 54 3011 RT Rotterdam
Kantoor	Quadrant Notarissen Zeestraat 62 2518 AC 's-Gravenhage T: 070 280 00 60 E: veilingen@qnotarissen.nl
Behandelaar	Mevrouw A. Chinnoe

Objectinfo

Woningtype	Galerijwoning
Bezichtiging	
Soort eigendom	Vol eigendom
Gebruik	Bewoond
Kadastrale omschrijving	Kadastraal bekend gemeente Schiedam, sectie Q, nummer 3199 A-197 (woning). Kadastraal bekend gemeente Schiedam, sectie Q, nummer 3199 A-289 (berging).

Milieuinformatie	Blijkens raadpleging van de website DCMR Milieudienst Rijnmond is geen informatie bekend over bodemverontreiniging met betrekking tot het Registergoed. Dat wil niet zeggen dat er geen sprake is van bodemverontreiniging. Voorts zijn er geen gegevens bekend omtrent de aanwezigheid van ondergrondse tanks.

Financieel

Lasten

Lasten (k.k.)	Zie veilingvoorwaarden
Inzetpremie	1% van de inzetsom en komt ten laste van verkoper

Bijzonderheden

Op de veiling zijn van toepassing de AVVE2017, voor zover daarvan in de bijzondere veilingvoorwaarden niet wordt afgeweken. De algemene- en bijzondere veilingvoorwaarden zijn geüpload op de website van Velingbiljet. Een bieder die onderhands of ter veiling een bieding doet, wordt geacht van de inhoud van voormelde documenten kennis te hebben genomen.

VVE:
De VvE is actief.
De maandelijkse VvE-bijdrage bedraagt: € 240,82.
Het boekjaar loopt gelijk aan het kalenderjaar.
Voor rekening van koper komen de aan de vereniging van eigenaars verschuldigde administratiekosten € 302,50 in verband met de overdracht.
Voor zover bekend is het registergoed collectief verzekerd.

De verkoper en de notaris verlenen geen enkele garantie en aanvaarden geen enkele aansprakelijkheid voor eventuele onjuistheden of onvolledigheden in de informatie die zij omtrent het registergoed verstrekken in een akte dan wel elders hetzij mondeling, hetzij schriftelijk of waarvan informatie achterwege blijft.

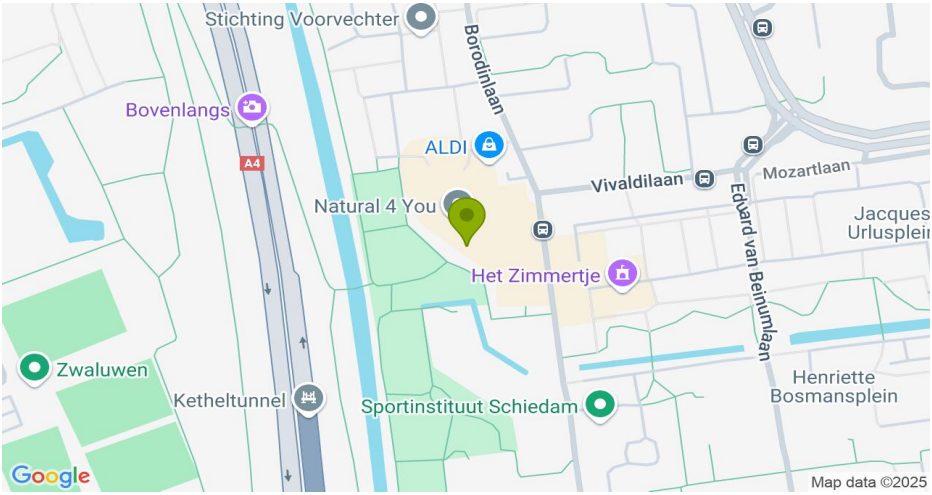
Stichting Voorvechter
Borodinlaan
Bovenlangs
A4
ALDI
Natural 4 You
Vivaldilaan
Mozartlaan
Eduard van Beinumlaan
Jacques
Urlusplein
Het Zimmertje
Zwaluwen
Ketheltunnel
Sportinstituut Schiedam
Henriette
Bosmansplein
Google
Map data ©2025

Google
Imagery ©2025 Airbus, Maxar Technologies

Bijlage

45010_Akte van splitsing.pdf

Dagregister deel	Dagregister nr.	Bewaring	In bewaring genomen	De bewaarder,	6667 / 21	64
622	3684	Rotterdam	5 maart 1980		met 25 vervolgblad(en) zonder	

Aantekeningen:

Heden, negen en twintig februari negentienhonderd tachtig, ----
verscheen voor mij, Mr. Frits Adriaan Maria Hoevenaars, -------
notaris ter standplaats 's-Gravenhage: ----------
de heer Mr. Johan Werner Marie Koch, kandidaat-notaris, wonende
te 's-Gravenhage, volgens zijn verklaring handelende als last-
hebber van de heer Drs.Ferry Bogaardt, directeur voor Beleggin-
gen van het te Heerlen gevestigde ----------
ALGEMEEN BURGERLIJK PENSIOENFONDS, wonende te Voerendaal, voor-
meld pensioenfonds als zodanig rechtsgeldig vertegenwoordigen-
de. ----------
Blijkende van voormelde lastgeving uit een onderhandse akte van
volmacht, welke na voor echterkenning overeenkomstig de bepa-
lingen der wet, aan deze akte is gehecht. ----------
De comparant verklaarde dat het Algemeen Burgerlijk Pensioen-
fonds, hierna te noemen "het Fonds", eigenaar is van: ---------
- een flatgebouw (RIJNMOND) van twaalf woonlagen op onderhuis
- (galerijflats), bevattende zes en dertig twee-kamerwoningen,
- éénhonderd acht en zestig vijf-kamerwoningen (type A), acht
- en veertig vijf-kamerwoningen (type B), tweehonderd zeven en
- veertig bergingen op de begane grond, alsmede vier garages
- inclusief berging en twee en twintig garages, met erf en ---
- grond, staande en gelegen te Schiedam, Sibeliusplein nummers
- 27 tot en met 278 (even en oneven), kadastraal bekend gemeen-
- te Schiedam, sectie Q. nummer 2443, groot negen en dertig ---
- aren negen en dertig centiaren. ----------
Gemelde onroerende goederen werden door het Fonds in eigendom
verkregen door de overschrijving ten hypotheekkantore te Rot-
terdam op negentien november negentienhonderd zeventig in deel
4111 nummer 11 van het afschrift ener akte van verkoop en koop,
houdende kwijting voor de kooppenningen en afstand van het be-
paalde voortvloeiende uit de artikelen 1302 en 1303 van het
Burgerlijk Wetboek op zeventien november negentienhonderd ze-
ventig verleden voor notaris Mr. Th.W.J.M.van Nierop te 's-Gra-
venhage. ----------
De comparant verklaarde: ----------
dat het Fonds heeft besloten voormelde onroerende zaak te splits-
sen in appartementsrechten in de zin van artikel 875a van het
Burgerlijk Wetboek, nevens tot vaststelling van een reglement
als bedoeld in artikel 875e van het Burgerlijk Wetboek; -------
dat in verband daarmede is vervaardigd de tekening als bedoeld
in artikel 875d van het Burgerlijk Wetboek, welke tekening vol-
doet aan de bij en krachtens de wet gestelde vereisten, blijk-
kens verklaring van de Hypotheekbewaarder te Rotterdam de dato
zestien oktober negentienhonderd negen en zeventig ----------
en op welke tekening, die ingevolge het bepaalde in artikel 875d
van het Burgerlijk Wetboek aan deze akte is gehecht, door ge-
noemde bewaarder is verklaard dat de complexaanduiding van het
te splitsen perceel zal luiden: ----------
gemeente Schiedam, sectie Q. nummer 3199 A. ----------
Het gebouw zal omvatten vijfhonderd vijf en twintig appartements-
rechten, welke doorlopend zijn genummerd met de appartements-

index-cijfers 1 tot en met 525. ----------
Voor wat betreft na te melden omschrijving van de gedeelten die bestemd zijn om als afzonderlijk geheel te worden gebruikt, wordt verwezen naar voormelde tekening. ----------
De appartementsrechten worden omschreven als volgt: ----------
1. het appartementsrecht, rechtgevende op het vijf en dertig/tienduizendste aandeel in de gemeenschap, bestaande uit ------- voormelde onroerende zaak, ten tijde van de splitsing kadastraal bekend gemeente Schiedam, sectie Q., nummer 2443 groot negen en dertig aren negen en dertig centiaren, ----------
in welk aandeel is begrepen het uitsluitend gebruik van de ---- vijf-kamerwoning type A. op de eerste woonlaag, plaatselijk bekend Sibeliusplein 27 te Schiedam, kadastraal bekend gemeente Schiedam, sektie Q. nummer 3199 A-1;----------
2. het appartementsrecht, rechtgevende op het vijf en dertig/tien duizendste aandeel in voormelde gemeenschap; ---------
in welk aandeel is begrepen het uitsluitend gebruik van de --- vijf-kamerwoning type A. op de eerste woonlaag, plaatselijk bekend Sibeliusplein 28 te Schiedam, kadastraal bekend ----- gemeente Schiedam, sectie Q. nummer 3199 A-2. ----------
3. het appartementsrecht, rechtgevende op het vijf en dertig/tien duizendste aandeel in voormelde gemeenschap; ---------
in welk aandeel is begrepen het uitsluitend gebruik van de --- vijf-kamerwoning type A. op de eerste woonlaag, plaatselijk bekend Sibeliusplein 29 te Schiedam, kadastraal bekend --------- gemeente Schiedam, sectie Q. nummer 3199 A-3. ----------
4. het appartementsrecht, rechtgevende op het vijf en dertig/tien duizendste aandeel in voormelde gemeenschap; ---------
in welk aandeel is begrepen het uitsluitend gebruik van de --- vijf-kamerwoning type A. op de eerste woonlaag, plaatselijk bekend Sibeliusplein 30 te Schiedam, kadastraal bekend ---------- gemeente Schiedam, sectie Q. nummer 3199 A-4. ----------
5. het appartementsrecht, rechtgevende op het drie en twintig/tien duizendste aandeel in voormelde gemeenschap; ---------
in welk aandeel is begrepen het uitsluitend gebruik van de --- twee-kamerwoning op de eerste woonlaag, plaatselijk bekend Sibeliusplein 31 te Schiedam, kadastraal bekend gemeente -------- Schiedam, sectie Q. nummer 3199 A-5. ----------
6. het appartementsrecht, rechtgevende op het drie en twintig/tien duizendste aandeel in voormelde gemeenschap; ---------
in welk aandeel is begrepen het uitsluitend gebruik van de --- twee-kamerwoning op de eerste woonlaag, plaatselijk bekend Sibeliusplein 32 te Schiedam, kadastraal bekend gemeente ------- Schiedam, sectie Q. nummer 3199 A-6. ----------
7. het appartementsrecht, rechtgevende op het vijf en dertig/tien duizendste aandeel in voormelde gemeenschap; ---------
in welk aandeel is begrepen het uitsluitend gebruik van de --- vijf-kamerwoning type A. op de eerste woonlaag, plaatselijk bekend Sibeliusplein 33te Schiedam, kadastraal bekend ---------- gemeente Schiedam, sectie Q. nummer 3199 A-7. ----------
8. het appartementsrecht, rechtgevende op het vijf en dertig/tien duizendste aandeel in voormelde gemeenschap; ---------
in welk aandeel is begrepen het uitsluitend gebruik van de --- vijf-kamerwoning type A. op de eerste woonlaag, plaatselijk bekend Sibeliusplein 34 te Schiedam, kadastraal bekend ---------- gemeente Schiedam, sectie Q. nummer 3199 A-8. ----------
9. het appartementsrecht, rechtgevende op het vijf en dertig/tien duizendste aandeel in voormelde gemeenschap; ---------
in welk aandeel is begrepen het uitsluitend gebruik van de --- vijf-kamerwoning type A. op de eerste woonlaag, plaatselijk bekend Sibeliusplein 35 te Schiedam, kadastraal bekend ---------- gemeente Schiedam, sectie Q. nummer 3199 A-9. ----------
10. het appartementsrecht, rechtgevende op het vijf en dertig/tien duizendste aandeel in voormelde gemeenschap; ---------

in welk aandeel is begrepen het uitsluitend gebruik van de ---
vijf-kamerwoning type A. op de eerste woonlaag, plaatselijk
bekend Sibeliusplein 36 te Schiedam, kadastraal bekend ----------
gemeente Schiedam, sectie Q. nummer 3199 A-10. ----------
11. het appartementsrecht, rechtgevende op het vijf en der-
tig/tien duizendste aandeel in voormelde gemeenschap; ---------
in welk aandeel is begrepen het uitsluitend gebruik van de ---
vijf-kamerwoning type A. op de eerste woonlaag, plaatselijk
bekend Sibeliusplein 37 te Schiedam, kadastraal bekend ---------
gemeente Schiedam, sectie Q. nummer 3199 A-11. ----------
12. het appartementsrecht, rechtgevende op het vijf en der-
tig/tien duizendste aandeel in voormelde gemeenschap; ---------
in welk aandeel is begrepen het uitsluitend gebruik van de ---
vijf-kamerwoning type A. op de eerste woonlaag, plaatselijk
bekend Sibeliusplein 38 te Schiedam, kadastraal bekend ---------
gemeente Schiedam, sectie Q. nummer 3199 A-12. ----------
13. het appartementsrecht, rechtgevende op het vijf en der-
tig/tien duizendste aandeel in voormelde gemeenschap; ---------
in welk aandeel is begrepen het uitsluitend gebruik van de ---
vijf-kamerwoning type A. op de eerste woonlaag, plaatselijk
bekend Sibeliusplein 39 te Schiedam, kadastraal bekend ---------
gemeente Schiedam, sectie Q. nummer 3199 A-13. ----------
14. het appartementsrecht, rechtgevende op het vijf en der-
tig/tien duizendste aandeel in voormelde gemeenschap; ---------
in welk aandeel is begrepen het uitsluitend gebruik van de ---
vijf-kamerwoning type A. op de eerste woonlaag, plaatselijk
bekend Sibeliusplein 40 te Schiedam, kadastraal bekend ---------
gemeente Schiedam, sectie Q. nummer 3199 A-14. ----------
15. het appartementsrecht, rechtgevende op het vijf en der-
tig/tien duizendste aandeel in voormelde gemeenschap; ---------
in welk aandeel is begrepen het uitsluitend gebruik van de ---
vijf-kamerwoning type A. op de eerste woonlaag, plaatselijk
bekend Sibeliusplein 41 te Schiedam, kadastraal bekend ----------
gemeente Schiedam, sectie Q. nummer 3199 A-15. ----------
16. het appartementsrecht, rechtgevende op het vijf en der-
tig/tien duizendste aandeel in voormelde gemeenschap; ---------
in welk aandeel is begrepen het uitsluitend gebruik van de ---
vijf-kamerwoning type A. op de eerste woonlaag, plaatselijk
bekend Sibeliusplein 42 te Schiedam, kadastraal bekend ---------
gemeente Schiedam, sectie Q. nummer 3199 A-16. ----------
17. het appartementsrecht, rechtgevende op het drie en twin-
tig/tien duizendste aandeel in voormelde gemeenschap; ---------
in welk aandeel is begrepen het uitsluitend gebruik van de ---
twee-kamerwoning op de eerste woonlaag, plaatselijk bekend
Sibeliusplein 43 te Schiedam, kadastraal bekend gemeente ----------
Schiedam, sectie Q. nummer 3199 A-17. ----------
18. het appartementsrecht, rechtgevende op het acht en veer-
tig/tien duizendste aandeel in voormelde gemeenschap; ---------
in welk aandeel is begrepen het uitsluitend gebruik van de ---
vijf-kamerwoning type B. op de eerste woonlaag, plaatselijk
bekend Sibeliusplein 44 te Schiedam, kadastraal bekend -------
gemeente Schiedam, sectie Q. nummer 3199 A-18. ----------
19. het appartementsrecht, rechtgevende op het acht en veer-
tig/tien duizendste aandeel in voormelde gemeenschap; ---------
in welk aandeel is begrepen het uitsluitend gebruik van de ---
vijf-kamerwoning type B. op de eerste woonlaag, plaatselijk
bekend Sibeliusplein 45 te Schiedam, kadastraal bekend ----------
gemeente Schiedam, sectie Q. nummer 3199 A-19. ----------
20. het appartementsrecht, rechtgevende op het acht en veer-
tig/tien duizendste aandeel in voormelde gemeenschap; ---------

in welk aandeel is begrepen het uitsluitend gebruik van de ---
vijf-kamerwoning type B. op de eerste woonlaag, plaatselijk
bekend Sibeliusplein 46 te Schiedam, kadastraal bekend ----------
gemeente Schiedam, sectie Q. nummer 3199 A-20. ----------
21. het appartementsrecht, rechtgevende op het acht en veer-
tig/tien duizendste aandeel in voormelde gemeenschap; ---------
in welk aandeel is begrepen het uitsluitend gebruik van de ---
vijf-kamerwoning type B. op de eerste woonlaag, plaatselijk
bekend Sibeliusplein 47 te Schiedam, kadastraal bekend ----------
gemeente Schiedam, sectie Q. nummer 3199 A-21. ----------
22. het appartementsrecht, rechtgevende op het vijf en der-
tig/tien duizendste aandeel in voormelde gemeenschap; ---------
in welk aandeel is begrepen het uitsluitend gebruik van de ---
vijf-kamerwoning type A. op de tweede woonlaag, plaatselijk
bekend Sibeliusplein 48 te Schiedam, kadastraal bekend ----------
gemeente Schiedam, sectie Q. nummer 3199 A-22. ----------
23. het appartementsrecht, rechtgevende op het vijf en der-
tig/tien duizendste aandeel in voormelde gemeenschap; ---------
in welk aandeel is begrepen het uitsluitend gebruik van de ---
vijf-kamerwoning type A. op de tweede woonlaag, plaatselijk
bekend Sibeliusplein 49 te Schiedam, kadastraal bekend ----------
gemeente Schiedam, sectie Q. nummer 3199 A-23. ----------
24. het appartementsrecht, rechtgevende op het vijf en der-
tig/tien duizendste aandeel in voormelde gemeenschap; ---------
in welk aandeel is begrepen het uitsluitend gebruik van de ---
vijf-kamerwoning type A. op de tweede woonlaag, plaatselijk
bekend Sibeliusplein 50 te Schiedam, kadastraal bekend ----------
gemeente Schiedam, sectie Q. nummer 3199 A-24. ----------
25. het appartementsrecht, rechtgevende op het vijf en der-
tig/tien duizendste aandeel in voormelde gemeenschap; ---------
in welk aandeel is begrepen het uitsluitend gebruik van de ---
vijf-kamerwoning type A. op de tweede woonlaag, plaatselijk
bekend Sibeliusplein 51 te Schiedam, kadastraal bekend ----------
gemeente Schiedam, sectie Q. nummer 3199 A-25. ----------
26. het appartementsrecht, rechtgevende op het drie en twin-
tig/tien duizendste aandeel in voormelde gemeenschap; ---------
in welk aandeel is begrepen het uitsluitend gebruik van de ---
twee-kamerwoning op de tweede woonlaag, plaatselijk bekend
Sibeliusplein 52 te Schiedam, kadastraal bekend gemeente --------
Schiedam, sectie Q. nummer 3199 A-26. ----------
27. het appartementsrecht, rechtgevende op het drie en twin-
tig/tien duizendste aandeel in voormelde gemeenschap; ---------
in welk aandeel is begrepen het uitsluitend gebruik van de ---
twee-kamerwoning op de tweede woonlaag, plaatselijk bekend
Sibeliusplein 53 te Schiedam, kadastraal bekend gemeente --------
Schiedam, sectie Q. nummer 3199 A-27. ----------
28. het appartementsrecht, rechtgevende op het vijf en der-
tig/tien duizendste aandeel in voormelde gemeenschap; ---------
in welk aandeel is begrepen het uitsluitend gebruik van de ---
vijf-kamerwoning type A. op de tweede woonlaag, plaatselijk
bekend Sibeliusplein 54 te Schiedam, kadastraal bekend ----------
gemeente Schiedam, sectie Q. nummer 3199 A-28. ----------
29. het appartementsrecht, rechtgevende op het vijf en der-
tig/tien duizendste aandeel in voormelde gemeenschap; ---------
in welk aandeel is begrepen het uitsluitend gebruik van de ---
vijf-kamerwoning type A. op de tweede woonlaag, plaatselijk
bekend Sibeliusplein 55 te Schiedam, kadastraal bekend -----
gemeente Schiedam, sectie Q. nummer 3199 A-29. ----------
30. het appartementsrecht, rechtgevende op het vijf en der-
tig/tien duizendste aandeel in voormelde gemeenschap; ---------
in welk aandeel is begrepen het uitsluitend gebruik van de ---
vijf-kamerwoning type A. op de tweede woonlaag, plaatselijk
bekend Sibeliusplein 56 te Schiedam, kadastraal bekend -----
gemeente Schiedam, sectie Q. nummer 3199 A-30. ----------

31. het appartementsrecht, rechtgevende op het vijf en dertig/tien duizendste aandeel in voormelde gemeenschap; ---------
in welk aandeel is begrepen het uitsluitend gebruik van de ---
vijf-kamerwoning type A. op de tweede woonlaag, plaatselijk
bekend Sibeliusplein 57 te Schiedam, kadastraal bekend ----------
gemeente Schiedam, sectie Q. nummer 3199 A-31. ----------
32. het appartementsrecht, rechtgevende op het vijf en dertig/tien duizendste aandeel in voormelde gemeenschap; ---------
in welk aandeel is begrepen het uitsluitend gebruik van de ---
vijf-kamerwoning type A. op de tweede woonlaag, plaatselijk
bekend Sibeliusplein 58 te Schiedam, kadastraal bekend ---------
gemeente Schiedam, sectie Q. nummer 3199 A-32. ----------
33. het appartementsrecht, rechtgevende op het vijf en dertig/tien duizendste aandeel in voormelde gemeenschap; ---------
in welk aandeel is begrepen het uitsluitend gebruik van de ---
vijf-kamerwoning type A. op de tweede woonlaag, plaatselijk
bekend Sibeliusplein 59 te Schiedam, kadastraal bekend ----------
gemeente Schiedam, sectie Q. nummer 3199 A-33. ----------
34. het appartementsrecht, rechtgevende op het vijf en dertig/tien duizendste aandeel in voormelde gemeenschap; ---------
in welk aandeel is begrepen het uitsluitend gebruik van de ---
vijf-kamerwoning type A. op de tweede woonlaag, plaatselijk
bekend Sibeliusplein 60 te Schiedam, kadastraal bekend ---------
gemeente Schiedam, sectie Q. nummer 3199 A-34. ----------
35. het appartementsrecht, rechtgevende op het vijf en dertig/tien duizendste aandeel in voormelde gemeenschap; ---------
in welk aandeel is begrepen het uitsluitend gebruik van de ---
vijf-kamerwoning type A. op de tweede woonlaag, plaatselijk
bekend Sibeliusplein 61 te Schiedam, kadastraal bekend ----------
gemeente Schiedam, sectie Q. nummer 3199 A-35. ----------
36. het appartementsrecht, rechtgevende op het vijf en dertig/tien duizendste aandeel in voormelde gemeenschap; ---------
in welk aandeel is begrepen het uitsluitend gebruik van de ---
vijf-kamerwoning type A. op de tweede woonlaag, plaatselijk
bekend Sibeliusplein 62 te Schiedam, kadastraal bekend ----------
gemeente Schiedam, sectie Q. nummer 3199 A-36. ----------
37. het appartementsrecht, rechtgevende op het vijf en dertig/tien duizendste aandeel in voormelde gemeenschap; ---------
in welk aandeel is begrepen het uitsluitend gebruik van de ---
vijf-kamerwoning type A. op de tweede woonlaag, plaatselijk
bekend Sibeliusplein 63 te Schiedam, kadastraal bekend ----------
gemeente Schiedam, sectie Q. nummer 3199 A-37. ----------
38. het appartementsrecht, rechtgevende op het drie en twintig/tien duizendste aandeel in voormelde gemeenschap; ---------
in welk aandeel is begrepen het uitsluitend gebruik van de ---
twee-kamerwoning op de tweede woonlaag, plaatselijk bekend
Sibeliusplein 64 te Schiedam, kadastraal bekend gemeente ---
Schiedam, sectie Q. nummer 3199 A-38. ----------
39. het appartementsrecht, rechtgevende op het acht en veertig/tien duizendste aandeel in voormelde gemeenschap; ---------
in welk aandeel is begrepen het uitsluitend gebruik van de ---
vijf-kamerwoning type B. op de tweede woonlaag, plaatselijk
bekend Sibeliusplein 65 te Schiedam, kadastraal bekend -------
gemeente Schiedam, sectie Q. nummer 3199 A-39. ----------
40. het appartementsrecht, rechtgevende op het acht en veertig/tien duizendste aandeel in voormelde gemeenschap; ---------
in welk aandeel is begrepen het uitsluitend gebruik van de ---
vijf-kamerwoning type B. op de tweede woonlaag, plaatselijk
bekend Sibeliusplein 66 te Schiedam, kadastraal bekend -------
gemeente Schiedam, sectie Q. nummer 3199 A-40. ----------

41. het appartementsrecht, rechtgevende op het acht en veertig/tien duizendste aandeel in voormelde gemeenschap; ---------
in welk aandeel is begrepen het uitsluitend gebruik van de ---
vijf-kamerwoning type B. op de tweede woonlaag, plaatselijk
bekend Sibeliusplein 67 te Schiedam, kadastraal bekend -------
gemeente Schiedam, sectie Q. nummer 3199 A-41. --------------
42. het appartementsrecht, rechtgevende op het acht en veertig/tien duizendste aandeel in voormelde gemeenschap; ---------
in welk aandeel is begrepen het uitsluitend gebruik van de ---
vijf-kamerwoning type B. op de tweede woonlaag, plaatselijk
bekend Sibeliusplein 68 te Schiedam, kadastraal bekend -------
gemeente Schiedam, sectie Q. nummer 3199 A-42. --------------
43. het appartementsrecht, rechtgevende op het vijf en dertig/tien duizendste aandeel in voormelde gemeenschap; ---------
in welk aandeel is begrepen het uitsluitend gebruik van de ---
vijf-kamerwoning type A. op de derde woonlaag, plaatselijk
bekend Sibeliusplein 69 te Schiedam, kadastraal bekend -----
gemeente Schiedam, sectie Q. nummer 3199 A-43. ---------------
44. het appartementsrecht, rechtgevende op het vijf en dertig/tien duizendste aandeel in voormelde gemeenschap; ---------
in welk aandeel is begrepen het uitsluitend gebruik van de ---
vijf-kamerwoning type A. op de derde woonlaag, plaatselijk
bekend Sibeliusplein 70 te Schiedam, kadastraal bekend -----
gemeente Schiedam, sectie Q. nummer 3199 A-44. ---------------
45. het appartementsrecht, rechtgevende op het vijf en dertig/tien duizendste aandeel in voormelde gemeenschap; ---------
in welk aandeel is begrepen het uitsluitend gebruik van de ---
vijf-kamerwoning type A. op de derde woonlaag, plaatselijk
bekend Sibeliusplein 71 te Schiedam, kadastraal bekend -----
gemeente Schiedam, sectie Q. nummer 3199 A-45. ---------------
46. het appartementsrecht, rechtgevende op het vijf en dertig/tien duizendste aandeel in voormelde gemeenschap; ---------
in welk aandeel is begrepen het uitsluitend gebruik van de ---
vijf-kamerwoning type A. op de derde woonlaag, plaatselijk
bekend Sibeliusplein 72 te Schiedam, kadastraal bekend -----
gemeente Schiedam, sectie Q. nummer 3199 A-46. ---------------
47. het appartementsrecht, rechtgevende op het drie en twintig/tien duizendste aandeel in voormelde gemeenschap; ---------
in welk aandeel is begrepen het uitsluitend gebruik van de ---
twee-kamerwoning op de derde woonlaag, plaatselijk bekend
Sibeliusplein 73 te Schiedam, kadastraal bekend gemeente ---
Schiedam, sectie Q. nummer 3199 A-47. ----------------------
48. het appartementsrecht, rechtgevende op het drie en twintig/tien duizendste aandeel in voormelde gemeenschap; ---------
in welk aandeel is begrepen het uitsluitend gebruik van de ---
twee-kamerwoning op de derde woonlaag, plaatselijk bekend
Sibeliusplein 74 te Schiedam, kadastraal bekend gemeente ---
Schiedam, sectie Q. nummer 3199 A-48. ----------------------
49. het appartementsrecht, rechtgevende op het vijf en dertig/tien duizendste aandeel in voormelde gemeenschap; ---------
in welk aandeel is begrepen het uitsluitend gebruik van de ---
vijf-kamerwoning type A. op de derde woonlaag, plaatselijk
bekend Sibeliusplein 75 te Schiedam, kadastraal bekend -----
gemeente Schiedam, sectie Q. nummer 3199 A-49. ---------------
50. het appartementsrecht, rechtgevende op het vijf en dertig/tien duizendste aandeel in voormelde gemeenschap; ---------
in welk aandeel is begrepen het uitsluitend gebruik van de ---
vijf-kamerwoning type A. op de derde woonlaag, plaatselijk
bekend Sibeliusplein 76 te Schiedam, kadastraal bekend -----
gemeente Schiedam, sectie Q. nummer 3199 A-50. ---------------
51. het appartementsrecht, rechtgevende op het vijf en dertig/tien duizendste aandeel in voormelde gemeenschap; ---------
in welk aandeel is begrepen het uitsluitend gebruik van de ---
vijf-kamerwoning type A. op de derde woonlaag, plaatselijk
bekend Sibeliusplein 77 te Schiedam, kadastraal bekend -----

gemeente Schiedam, sectie Q. nummer 3199 A-51. ----------
52. het appartementsrecht, rechtgevende op het vijf en der-
tig/tien duizendste aandeel in voormelde gemeenschap; ---------
in welk aandeel is begrepen het uitsluitend gebruik van de ---
vijf-kamerwoning type A. op de derde woonlaag, plaatselijk
bekend Sibeliusplein 78 te Schiedam, kadastraal bekend -----
gemeente Schiedam, sectie Q. nummer 3199 A-52. ----------
53. het appartementsrecht, rechtgevende op het vijf en der-
tig/tien duizendste aandeel in voormelde gemeenschap; ---------
in welk aandeel is begrepen het uitsluitend gebruik van de ---
vijf-kamerwoning type A. op de derde woonlaag, plaatselijk
bekend Sibeliusplein 79 te Schiedam, kadastraal bekend -----
gemeente Schiedam, sectie Q. nummer 3199 A-53. ----------
54. het appartementsrecht, rechtgevende op het vijf en der-
tig/tien duizendste aandeel in voormelde gemeenschap; ---------
in welk aandeel is begrepen het uitsluitend gebruik van de ---
vijf-kamerwoning type A. op de derde woonlaag, plaatselijk
bekend Sibeliusplein 80 te Schiedam, kadastraal bekend -----
gemeente Schiedam, sectie Q. nummer 3199 A-54. ----------
55. het appartementsrecht, rechtgevende op het vijf en der-
tig/tien duizendste aandeel in voormelde gemeenschap; ---------
in welk aandeel is begrepen het uitsluitend gebruik van de ---
vijf-kamerwoning type A. op de derde woonlaag, plaatselijk
bekend Sibeliusplein 81 te Schiedam, kadastraal bekend -----
gemeente Schiedam, sectie Q. nummer 3199 A-55. ----------
56. het appartementsrecht, rechtgevende op het vijf en der-
tig/tien duizendste aandeel in voormelde gemeenschap; ---------
in welk aandeel is begrepen het uitsluitend gebruik van de ---
vijf-kamerwoning type A. op de derde woonlaag, plaatselijk
bekend Sibeliusplein 82 te Schiedam, kadastraal bekend -----
gemeente Schiedam, sectie Q. nummer 3199 A-56. ----------
57. het appartementsrecht, rechtgevende op het vijf en der-
tig/tien duizendste aandeel in voormelde gemeenschap; ---------
in welk aandeel is begrepen het uitsluitend gebruik van de ---
vijf-kamerwoning type A. op de derde woonlaag, plaatselijk
bekend Sibeliusplein 83 te Schiedam, kadastraal bekend -----
gemeente Schiedam, sectie Q. nummer 3199 A-57. ----------
58. het appartementsrecht, rechtgevende op het vijf en der-
tig/tien duizendste aandeel in voormelde gemeenschap; ---------
in welk aandeel is begrepen het uitsluitend gebruik van de ---
vijf-kamerwoning type A. op de derde woonlaag, plaatselijk
bekend Sibeliusplein 84 te Schiedam, kadastraal bekend -----
gemeente Schiedam, sectie Q. nummer 3199 A-58. ----------
59. het appartementsrecht, rechtgevende op het drie en twin-
tig/tien duizendste aandeel in voormelde gemeenschap; ---------
in welk aandeel is begrepen het uitsluitend gebruik van de ---
twee-kamerwoning op de derde woonlaag, plaatselijk bekend
Sibeliusplein 85 te Schiedam, kadastraal bekend gemeente ---
Schiedam, sectie Q. nummer 3199 A-59. ----------
60. het appartementsrecht, rechtgevende op het acht en veer-
tig/tien duizendste aandeel in voormelde gemeenschap; ---------
in welk aandeel is begrepen het uitsluitend gebruik van de ---
vijf-kamerwoning type B. op de derde woonlaag, plaatselijk
bekend Sibeliusplein 86 te Schiedam, kadastraal bekend -------
gemeente Schiedam, sectie Q. nummer 3199 A-60. ----------
61. het appartementsrecht, rechtgevende op het acht en veer-
tig/tien duizendste aandeel in voormelde gemeenschap; ---------
in welk aandeel is begrepen het uitsluitend gebruik van de ---
vijf-kamerwoning type B. op de derde woonlaag, plaatselijk
bekend Sibeliusplein 87 te Schiedam, kadastraal bekend -------
gemeente Schiedam, sectie Q. nummer 3199 A-61. ----------

62. het appartementsrecht, rechtgevende op het acht en veertig/tien duizendste aandeel in voormelde gemeenschap; ---------
in welk aandeel is begrepen het uitsluitend gebruik van de ---
vijf-kamerwoning type B. op de derde woonlaag, plaatselijk
bekend Sibeliusplein 88 te Schiedam, kadastraal bekend -------
gemeente Schiedam, sectie Q. nummer 3199 A-62. --------------
63. het appartementsrecht, rechtgevende op het acht en veertig/tien duizendste aandeel in voormelde gemeenschap; ---------
in welk aandeel is begrepen het uitsluitend gebruik van de ---
vijf-kamerwoning type B. op de derde woonlaag, plaatselijk
bekend Sibeliusplein 89 te Schiedam, kadastraal bekend -------
gemeente Schiedam, sectie Q. nummer 3199 A-63. --------------
64. het appartementsrecht, rechtgevende op het vijf en dertig/tien duizendste aandeel in voormelde gemeenschap; ---------
in welk aandeel is begrepen het uitsluitend gebruik van de ---
vijf-kamerwoning type A. op de vierde woonlaag, plaatselijk
bekend Sibeliusplein 90 te Schiedam, kadastraal bekend -----
gemeente Schiedam, sectie Q. nummer 3199 A-64. --------------
65. het appartementsrecht, rechtgevende op het vijf en dertig/tien duizendste aandeel in voormelde gemeenschap; ---------
in welk aandeel is begrepen het uitsluitend gebruik van de ---
vijf-kamerwoning type A. op de vierde woonlaag, plaatselijk
bekend Sibeliusplein 91 te Schiedam, kadastraal bekend -----
gemeente Schiedam, sectie Q. nummer 3199 A-65. --------------
66. het appartementsrecht, rechtgevende op het vijf en dertig/tien duizendste aandeel in voormelde gemeenschap; ---------
in welk aandeel is begrepen het uitsluitend gebruik van de ---
vijf-kamerwoning type A. op de vierde woonlaag, plaatselijk
bekend Sibeliusplein 92 te Schiedam, kadastraal bekend -----
gemeente Schiedam, sectie Q. nummer 3199 A-66. --------------
67. het appartementsrecht, rechtgevende op het vijf en dertig/tien duizendste aandeel in voormelde gemeenschap; ---------
in welk aandeel is begrepen het uitsluitend gebruik van de ---
vijf-kamerwoning type A. op de vierde woonlaag, plaatselijk
bekend Sibeliusplein 93 te Schiedam, kadastraal bekend -----
gemeente Schiedam, sectie Q. nummer 3199 A-67. --------------
68. het appartementsrecht, rechtgevende op het drie en twintig/tien duizendste aandeel in voormelde gemeenschap; ---------
in welk aandeel is begrepen het uitsluitend gebruik van de ---
twee-kamerwoning op de vierde woonlaag, plaatselijk bekend
Sibeliusplein 94 te Schiedam, kadastraal bekend gemeente ---
Schiedam, sectie Q. nummer 3199 A-68. ----------
69. het appartementsrecht, rechtgevende op het drie en twintig/tien duizendste aandeel in voormelde gemeenschap; ---------
in welk aandeel is begrepen het uitsluitend gebruik van de ---
twee-kamerwoning op de vierde woonlaag, plaatselijk bekend
Sibeliusplein 95 te Schiedam, kadastraal bekend gemeente ---
Schiedam, sectie Q. nummer 3199 A-69. ----------
70. het appartementsrecht, rechtgevende op het vijf en dertig/tien duizendste aandeel in voormelde gemeenschap; ---------
in welk aandeel is begrepen het uitsluitend gebruik van de ---
vijf-kamerwoning type A. op de vierde woonlaag, plaatselijk
bekend Sibeliusplein 96 te Schiedam, kadastraal bekend -----
gemeente Schiedam, sectie Q. nummer 3199 A-70. --------------
71. het appartementsrecht, rechtgevende op het vijf en dertig/tien duizendste aandeel in voormelde gemeenschap; ---------
in welk aandeel is begrepen het uitsluitend gebruik van de ---
vijf-kamerwoning type A. op de vierde woonlaag, plaatselijk
bekend Sibeliusplein 97 te Schiedam, kadastraal bekend -----
gemeente Schiedam, sectie Q. nummer 3199 A-71. --------------
72. het appartementsrecht, rechtgevende op het vijf en dertig/tien duizendste aandeel in voormelde gemeenschap; ---------
in welk aandeel is begrepen het uitsluitend gebruik van de ---
vijf-kamerwoning type A. op de vierde woonlaag, plaatselijk
bekend Sibeliusplein 98 te Schiedam, kadastraal bekend -----

gemeente Schiedam, sectie Q. nummer 3199 A-72. ----------
73. het appartementsrecht, rechtgevende op het vijf en der-
tig/tien duizendste aandeel in voormelde gemeenschap; ---------
in welk aandeel is begrepen het uitsluitend gebruik van de ---
vijf-kamerwoning type A. op de vierde woonlaag, plaatselijk
bekend Sibeliusplein 99 te Schiedam, kadastraal bekend -----
gemeente Schiedam, sectie Q. nummer 3199 A-73. ----------
74. het appartementsrecht, rechtgevende op het vijf en der-
tig/tien duizendste aandeel in voormelde gemeenschap; ---------
in welk aandeel is begrepen het uitsluitend gebruik van de ---
vijf-kamerwoning type A. op de vierde woonlaag, plaatselijk
bekend Sibeliusplein 100 te Schiedam, kadastraal bekend -----
gemeente Schiedam, sectie Q. nummer 3199 A-74. ----------
75. het appartementsrecht, rechtgevende op het vijf en der-
tig/tien duizendste aandeel in voormelde gemeenschap; ---------
in welk aandeel is begrepen het uitsluitend gebruik van de ---
vijf-kamerwoning type A. op de vierde woonlaag, plaatselijk
bekend Sibeliusplein 101 te Schiedam, kadastraal bekend -----
gemeente Schiedam, sectie Q. nummer 3199 A-75. ----------
76. het appartementsrecht, rechtgevende op het vijf en der-
tig/tien duizendste aandeel in voormelde gemeenschap; ---------
in welk aandeel is begrepen het uitsluitend gebruik van de ---
vijf-kamerwoning type A. op de vierde woonlaag, plaatselijk
bekend Sibeliusplein 102 te Schiedam, kadastraal bekend -----
gemeente Schiedam, sectie Q. nummer 3199 A-76. ----------
77. het appartementsrecht, rechtgevende op het vijf en der-
tig/tien duizendste aandeel in voormelde gemeenschap; ---------
in welk aandeel is begrepen het uitsluitend gebruik van de ---
vijf-kamerwoning type A. op de vierde woonlaag, plaatselijk
bekend Sibeliusplein 103 te Schiedam, kadastraal bekend -----
gemeente Schiedam, sectie Q. nummer 3199 A-77. ----------
78. het appartementsrecht, rechtgevende op het vijf en der-
tig/tien duizendste aandeel in voormelde gemeenschap; ---------
in welk aandeel is begrepen het uitsluitend gebruik van de ---
vijf-kamerwoning type A. op de vierde woonlaag, plaatselijk
bekend Sibeliusplein 104 te Schiedam, kadastraal bekend -----
gemeente Schiedam, sectie Q. nummer 3199 A-78. ----------
79. het appartementsrecht, rechtgevende op het vijf en der-
tig/tien duizendste aandeel in voormelde gemeenschap; ---------
in welk aandeel is begrepen het uitsluitend gebruik van de ---
vijf-kamerwoning type A. op de vierde woonlaag, plaatselijk
bekend Sibeliusplein 105 te Schiedam, kadastraal bekend -----
gemeente Schiedam, sectie Q. nummer 3199 A-79. ----------
80. het appartementsrecht, rechtgevende op het drie en twin-
tig/tien duizendste aandeel in voormelde gemeenschap; ---------
in welk aandeel is begrepen het uitsluitend gebruik van de ---
twee-kamerwoning op de vierde woonlaag, plaatselijk bekend
Sibeliusplein 106 te Schiedam, kadastraal bekend gemeente ---
Schiedam, sectie Q. nummer 3199 A-80. ----------
81. het appartementsrecht, rechtgevende op het acht en veer-
tig/tien duizendste aandeel in voormelde gemeenschap; ---------
in welk aandeel is begrepen het uitsluitend gebruik van de ---
vijf-kamerwoning type B. op de vierde woonlaag, plaatselijk
bekend Sibeliusplein 107 te Schiedam, kadastraal bekend -------
gemeente Schiedam, sectie Q. nummer 3199 A-81. ----------
82. het appartementsrecht, rechtgevende op het acht en veer-
tig/tien duizendste aandeel in voormelde gemeenschap; ---------
in welk aandeel is begrepen het uitsluitend gebruik van de ---
vijf-kamerwoning type B. op de vierde woonlaag, plaatselijk
bekend Sibeliusplein 108 te Schiedam, kadastraal bekend -------
gemeente Schiedam, sectie Q. nummer 3199 A-82. ----------

83. het appartementsrecht, rechtgevende op het acht en veertig/tien duizendste aandeel in voormelde gemeenschap; ---------
in welk aandeel is begrepen het uitsluitend gebruik van de ---
vijf-kamerwoning type B. op de vierde woonlaag, plaatselijk
bekend Sibeliusplein 109 te Schiedam, kadastraal bekend -------
gemeente Schiedam, sectie Q. nummer 3199 A-83. --------------
84. het appartementsrecht, rechtgevende op het acht en veertig/tien duizendste aandeel in voormelde gemeenschap; ---------
in welk aandeel is begrepen het uitsluitend gebruik van de ---
vijf-kamerwoning type B. op de vierde woonlaag, plaatselijk
bekend Sibeliusplein 110 te Schiedam, kadastraal bekend -------
gemeente Schiedam, sectie Q. nummer 3199 A-84. --------------
85. het appartementsrecht, rechtgevende op het vijf en dertig/tien duizendste aandeel in voormelde gemeenschap; ---------
in welk aandeel is begrepen het uitsluitend gebruik van de ---
vijf-kamerwoning type A. op de vijfde woonlaag, plaatselijk
bekend Sibeliusplein 111 te Schiedam, kadastraal bekend -----
gemeente Schiedam, sectie Q. nummer 3199 A-85. ---------------
86. het appartementsrecht, rechtgevende op het vijf en dertig/tien duizendste aandeel in voormelde gemeenschap; ---------
in welk aandeel is begrepen het uitsluitend gebruik van de ---
vijf-kamerwoning type A. op de vijfde woonlaag, plaatselijk
bekend Sibeliusplein 112 te Schiedam, kadastraal bekend -----
gemeente Schiedam, sectie Q. nummer 3199 A-86. ---------------
87. het appartementsrecht, rechtgevende op het vijf en dertig/tien duizendste aandeel in voormelde gemeenschap; ---------
in welk aandeel is begrepen het uitsluitend gebruik van de ---
vijf-kamerwoning type A. op de vijfde woonlaag, plaatselijk
bekend Sibeliusplein 113 te Schiedam, kadastraal bekend -----
gemeente Schiedam, sectie Q. nummer 3199 A-87. ---------------
88. het appartementsrecht, rechtgevende op het vijf en dertig/tien duizendste aandeel in voormelde gemeenschap; ---------
in welk aandeel is begrepen het uitsluitend gebruik van de ---
vijf-kamerwoning type A. op de vijfde woonlaag, plaatselijk
bekend Sibeliusplein 114 te Schiedam, kadastraal bekend -----
gemeente Schiedam, sectie Q. nummer 3199 A-88. ---------------
89. het appartementsrecht, rechtgevende op het drie en twintig/tien duizendste aandeel in voormelde gemeenschap; ---------
in welk aandeel is begrepen het uitsluitend gebruik van de ---
twee-kamerwoning op de vijfde woonlaag, plaatselijk bekend
Sibeliusplein 115 te Schiedam, kadastraal bekend gemeente ---
Schiedam, sectie Q. nummer 3199 A-89. ----------------------
90. het appartementsrecht, rechtgevende op het drie en twintig/tien duizendste aandeel in voormelde gemeenschap; ---------
in welk aandeel is begrepen het uitsluitend gebruik van de ---
twee-kamerwoning op de vijfde woonlaag, plaatselijk bekend
Sibeliusplein 116 te Schiedam, kadastraal bekend gemeente ---
Schiedam, sectie Q. nummer 3199 A-90. ----------------------
91. het appartementsrecht, rechtgevende op het vijf en dertig/tien duizendste aandeel in voormelde gemeenschap; ---------
in welk aandeel is begrepen het uitsluitend gebruik van de ---
vijf-kamerwoning type A. op de vijfde woonlaag, plaatselijk
bekend Sibeliusplein 117 te Schiedam, kadastraal bekend -----
gemeente Schiedam, sectie Q. nummer 3199 A-91. ---------------
92. het appartementsrecht, rechtgevende op het vijf en dertig/tien duizendste aandeel in voormelde gemeenschap; ---------
in welk aandeel is begrepen het uitsluitend gebruik van de ---
vijf-kamerwoning type A. op de vijfde woonlaag, plaatselijk
bekend Sibeliusplein 118 te Schiedam, kadastraal bekend -----
gemeente Schiedam, sectie Q. nummer 3199 A-92. ---------------
93. het appartementsrecht, rechtgevende op het vijf en dertig/tien duizendste aandeel in voormelde gemeenschap; ---------
in welk aandeel is begrepen het uitsluitend gebruik van de ---
vijf-kamerwoning type A. op de vijfde woonlaag, plaatselijk
bekend Sibeliusplein 119 te Schiedam, kadastraal bekend -----

gemeente Schiedam, sectie Q. nummer 3199 A-93. ----------
94. het appartementsrecht, rechtgevende op het vijf en der-
tig/tien duizendste aandeel in voormelde gemeenschap; ---------
in welk aandeel is begrepen het uitsluitend gebruik van de ---
vijf-kamerwoning type A. op de vijfde woonlaag, plaatselijk
bekend Sibeliusplein 120 te Schiedam, kadastraal bekend -----
gemeente Schiedam, sectie Q. nummer 3199 A-94. ----------
95. het appartementsrecht, rechtgevende op het vijf en der-
tig/tien duizendste aandeel in voormelde gemeenschap; ---------
in welk aandeel is begrepen het uitsluitend gebruik van de ---
vijf-kamerwoning type A. op de vijfde woonlaag, plaatselijk
bekend Sibeliusplein 121 te Schiedam, kadastraal bekend -----
gemeente Schiedam, sectie Q. nummer 3199 A-95. ----------
96. het appartementsrecht, rechtgevende op het vijf en der-
tig/tien duizendste aandeel in voormelde gemeenschap; ---------
in welk aandeel is begrepen het uitsluitend gebruik van de ---
vijf-kamerwoning type A. op de vijfde woonlaag, plaatselijk
bekend Sibeliusplein 122 te Schiedam, kadastraal bekend -----
gemeente Schiedam, sectie Q. nummer 3199 A-96. ----------
97. het appartementsrecht, rechtgevende op het vijf en der-
tig/tien duizendste aandeel in voormelde gemeenschap; ---------
in welk aandeel is begrepen het uitsluitend gebruik van de ---
vijf-kamerwoning type A. op de vijfde woonlaag, plaatselijk
bekend Sibeliusplein 123 te Schiedam, kadastraal bekend -----
gemeente Schiedam, sectie Q. nummer 3199 A-97. ----------
98. het appartementsrecht, rechtgevende op het vijf en der-
tig/tien duizendste aandeel in voormelde gemeenschap; ---------
in welk aandeel is begrepen het uitsluitend gebruik van de ---
vijf-kamerwoning type A. op de vijfde woonlaag, plaatselijk
bekend Sibeliusplein 124 te Schiedam, kadastraal bekend -----
gemeente Schiedam, sectie Q. nummer 3199 A-98. ----------
99. het appartementsrecht, rechtgevende op het vijf en der-
tig/tien duizendste aandeel in voormelde gemeenschap; ---------
in welk aandeel is begrepen het uitsluitend gebruik van de ---
vijf-kamerwoning type A. op de vijfde woonlaag, plaatselijk
bekend Sibeliusplein 125 te Schiedam, kadastraal bekend -----
gemeente Schiedam, sectie Q. nummer 3199 A-99. ----------
100. het appartementsrecht, rechtgevende op het vijf en der-
tig/tien duizendste aandeel in voormelde gemeenschap; ---------
in welk aandeel is begrepen het uitsluitend gebruik van de ---
vijf-kamerwoning type A. op de vijfde woonlaag, plaatselijk
bekend Sibeliusplein 126 te Schiedam, kadastraal bekend -----
gemeente Schiedam, sectie Q. nummer 3199 A-100. ----------
101. het appartementsrecht, rechtgevende op het drie en twin-
tig/tien duizendste aandeel in voormelde gemeenschap; ---------
in welk aandeel is begrepen het uitsluitend gebruik van de ---
twee-kamerwoning op de vijfde woonlaag, plaatselijk bekend
Sibeliusplein 127 te Schiedam, kadastraal bekend gemeente ---
Schiedam, sectie Q. nummer 3199 A-101. ----------
102. het appartementsrecht, rechtgevende op het acht en veer-
tig/tien duizendste aandeel in voormelde gemeenschap; ---------
in welk aandeel is begrepen het uitsluitend gebruik van de ---
vijf-kamerwoning type B. op de vijfde woonlaag, plaatselijk
bekend Sibeliusplein 128 te Schiedam, kadastraal bekend -------
gemeente Schiedam, sectie Q. nummer 3199 A-102. ----------
103. het appartementsrecht, rechtgevende op het acht en veer-
tig/tien duizendste aandeel in voormelde gemeenschap; ---------
in welk aandeel is begrepen het uitsluitend gebruik van de ---
vijf-kamerwoning type B. op de vijfde woonlaag, plaatselijk
bekend Sibeliusplein 129 te Schiedam, kadastraal bekend -------

gemeente Schiedam, sectie Q. nummer 3199 A-103. ----------
104. het appartementsrecht, rechtgevende op het acht en veer-
tig/tien duizendste aandeel in voormelde gemeenschap; ---------
in welk aandeel is begrepen het uitsluitend gebruik van de ---
vijf-kamerwoning type B. op de vijfde woonlaag, plaatselijk
bekend Sibeliusplein 130 te Schiedam, kadastraal bekend -------
gemeente Schiedam, sectie Q. nummer 3199 A-104. ----------
105. het appartementsrecht, rechtgevende op het acht en veer-
tig/tien duizendste aandeel in voormelde gemeenschap; ---------
in welk aandeel is begrepen het uitsluitend gebruik van de ---
vijf-kamerwoning type B. op de vijfde woonlaag, plaatselijk
bekend Sibeliusplein 131 te Schiedam, kadastraal bekend -------
gemeente Schiedam, sectie Q. nummer 3199 A-105. ----------
106. het appartementsrecht, rechtgevende op het vijf en der-
tig/tien duizendste aandeel in voormelde gemeenschap; ---------
in welk aandeel is begrepen het uitsluitend gebruik van de ---
vijf-kamerwoning type A. op de zesde woonlaag, plaatselijk
bekend Sibeliusplein 132 te Schiedam, kadastraal bekend -----
gemeente Schiedam, sectie Q. nummer 3199 A-106. ----------
107. het appartementsrecht, rechtgevende op het vijf en der-
tig/tien duizendste aandeel in voormelde gemeenschap; ---------
in welk aandeel is begrepen het uitsluitend gebruik van de ---
vijf-kamerwoning type A. op de zesde woonlaag, plaatselijk
bekend Sibeliusplein 133 te Schiedam, kadastraal bekend -----
gemeente Schiedam, sectie Q. nummer 3199 A-107. ----------
108. het appartementsrecht, rechtgevende op het vijf en der-
tig/tien duizendste aandeel in voormelde gemeenschap; ---------
in welk aandeel is begrepen het uitsluitend gebruik van de ---
vijf-kamerwoning type A. op de zesde woonlaag, plaatselijk
bekend Sibeliusplein 134 te Schiedam, kadastraal bekend -----
gemeente Schiedam, sectie Q. nummer 3199 A-108. ----------
109. het appartementsrecht, rechtgevende op het vijf en der-
tig/tien duizendste aandeel in voormelde gemeenschap; ---------
in welk aandeel is begrepen het uitsluitend gebruik van de ---
vijf-kamerwoning type A. op de zesde woonlaag, plaatselijk
bekend Sibeliusplein 135 te Schiedam, kadastraal bekend -----
gemeente Schiedam, sectie Q. nummer 3199 A-109. ----------
110. het appartementsrecht, rechtgevende op het drie en twin-
tig/tien duizendste aandeel in voormelde gemeenschap; ---------
in welk aandeel is begrepen het uitsluitend gebruik van de ---
twee-kamerwoning op de zesde woonlaag, plaatselijk bekend
Sibeliusplein 136 te Schiedam, kadastraal bekend gemeente ---
Schiedam, sectie Q. nummer 3199 A-110. ----------
111. het appartementsrecht, rechtgevende op het drie en twin-
tig/tien duizendste aandeel in voormelde gemeenschap; ---------
in welk aandeel is begrepen het uitsluitend gebruik van de ---
twee-kamerwoning op de zesde woonlaag, plaatselijk bekend
Sibeliusplein 137 te Schiedam, kadastraal bekend gemeente ---
Schiedam, sectie Q. nummer 3199 A-111. ----------
112. het appartementsrecht, rechtgevende op het vijf en der-
tig/tien duizendste aandeel in voormelde gemeenschap; ---------
in welk aandeel is begrepen het uitsluitend gebruik van de ---
vijf-kamerwoning type A. op de zesde woonlaag, plaatselijk
bekend Sibeliusplein 138 te Schiedam, kadastraal bekend -----
gemeente Schiedam, sectie Q. nummer 3199 A-112. ----------
113. het appartementsrecht, rechtgevende op het vijf en der-
tig/tien duizendste aandeel in voormelde gemeenschap; ---------
in welk aandeel is begrepen het uitsluitend gebruik van de ---
vijf-kamerwoning type A. op de zesde woonlaag, plaatselijk
bekend Sibeliusplein 139 te Schiedam, kadastraal bekend -----
gemeente Schiedam, sectie Q. nummer 3199 A-113. ----------
114. het appartementsrecht, rechtgevende op het vijf en der-
tig/tien duizendste aandeel in voormelde gemeenschap; ---------
in welk aandeel is begrepen het uitsluitend gebruik van de ---
vijf-kamerwoning type A. op de zesde woonlaag, plaatselijk

bekend Sibeliusplein 140 te Schiedam, kadastraal bekend -----
gemeente Schiedam, sectie Q. nummer 3199 A-114. ----------
115. het appartementsrecht, rechtgevende op het vijf en der-
tig/tien duizendste aandeel in voormelde gemeenschap; ---------
in welk aandeel is begrepen het uitsluitend gebruik van de ---
vijf-kamerwoning type A. op de zesde woonlaag, plaatselijk
bekend Sibeliusplein 141 te Schiedam, kadastraal bekend -----
gemeente Schiedam, sectie Q. nummer 3199 A-115. ----------
116. het appartementsrecht, rechtgevende op het vijf en der-
tig/tien duizendste aandeel in voormelde gemeenschap; ---------
in welk aandeel is begrepen het uitsluitend gebruik van de ---
vijf-kamerwoning type A. op de zesde woonlaag, plaatselijk
bekend Sibeliusplein 142 te Schiedam, kadastraal bekend -----
gemeente Schiedam, sectie Q. nummer 3199 A-116. ----------
117. het appartementsrecht, rechtgevende op het vijf en der-
tig/tien duizendste aandeel in voormelde gemeenschap; ---------
in welk aandeel is begrepen het uitsluitend gebruik van de ---
vijf-kamerwoning type A. op de zesde woonlaag, plaatselijk
bekend Sibeliusplein 143 te Schiedam, kadastraal bekend -----
gemeente Schiedam, sectie Q. nummer 3199 A-117. ----------
118. het appartementsrecht, rechtgevende op het vijf en der-
tig/tien duizendste aandeel in voormelde gemeenschap; ---------
in welk aandeel is begrepen het uitsluitend gebruik van de ---
vijf-kamerwoning type A. op de zesde woonlaag, plaatselijk
bekend Sibeliusplein 144 te Schiedam, kadastraal bekend -----
gemeente Schiedam, sectie Q. nummer 3199 A-118. ----------
119. het appartementsrecht, rechtgevende op het vijf en der-
tig/tien duizendste aandeel in voormelde gemeenschap; ---------
in welk aandeel is begrepen het uitsluitend gebruik van de ---
vijf-kamerwoning type A. op de zesde woonlaag, plaatselijk
bekend Sibeliusplein 145 te Schiedam, kadastraal bekend -----
gemeente Schiedam, sectie Q. nummer 3199 A-119. ----------
120. het appartementsrecht, rechtgevende op het vijf en der-
tig/tien duizendste aandeel in voormelde gemeenschap; ---------
in welk aandeel is begrepen het uitsluitend gebruik van de ---
vijf-kamerwoning type A. op de zesde woonlaag, plaatselijk
bekend Sibeliusplein 146 te Schiedam, kadastraal bekend -----
gemeente Schiedam, sectie Q. nummer 3199 A-120. ----------
121. het appartementsrecht, rechtgevende op het vijf en der-
tig/tien duizendste aandeel in voormelde gemeenschap; ---------
in welk aandeel is begrepen het uitsluitend gebruik van de ---
vijf-kamerwoning type A. op de zesde woonlaag, plaatselijk
bekend Sibeliusplein 147 te Schiedam, kadastraal bekend -----
gemeente Schiedam, sectie Q. nummer 3199 A-121. ----------
122. het appartementsrecht, rechtgevende op het drie en twin-
tig/tien duizendste aandeel in voormelde gemeenschap; ---------
in welk aandeel is begrepen het uitsluitend gebruik van de ---
twee-kamerwoning op de zesde woonlaag, plaatselijk bekend
Sibeliusplein 148 te Schiedam, kadastraal bekend gemeente ---
Schiedam, sectie Q. nummer 3199 A-122. ----------
123. het appartementsrecht, rechtgevende op het acht en veer-
tig/tien duizendste aandeel in voormelde gemeenschap; ---------
in welk aandeel is begrepen het uitsluitend gebruik van de ---
vijf-kamerwoning type B. op de zesde woonlaag, plaatselijk
bekend Sibeliusplein 149 te Schiedam, kadastraal bekend -------
gemeente Schiedam, sectie Q. nummer 3199 A-123. ----------
124. het appartementsrecht, rechtgevende op het acht en veer-
tig/tien duizendste aandeel in voormelde gemeenschap; ---------
in welk aandeel is begrepen het uitsluitend gebruik van de ---
vijf-kamerwoning type B. op de zesde woonlaag, plaatselijk
bekend Sibeliusplein 150 te Schiedam, kadastraal bekend -------

gemeente Schiedam, sectie Q. nummer 3199 A-124. ----------
125. het appartementsrecht, rechtgevende op het acht en veer-
tig/tien duizendste aandeel in voormelde gemeenschap; ---------
in welk aandeel is begrepen het uitsluitend gebruik van de ---
vijf-kamerwoning type B. op de zesde woonlaag, plaatselijk
bekend Sibeliusplein 151 te Schiedam, kadastraal bekend -------
gemeente Schiedam, sectie Q. nummer 3199 A-125. ----------
126. het appartementsrecht, rechtgevende op het acht en veer-
tig/tien duizendste aandeel in voormelde gemeenschap; ---------
in welk aandeel is begrepen het uitsluitend gebruik van de ---
vijf-kamerwoning type B. op de zesde woonlaag, plaatselijk
bekend Sibeliusplein 152 te Schiedam, kadastraal bekend -------
gemeente Schiedam, sectie Q. nummer 3199 A-126. ----------
127. het appartementsrecht, rechtgevende op het vijf en der-
tig/tien duizendste aandeel in voormelde gemeenschap; ---------
in welk aandeel is begrepen het uitsluitend gebruik van de ---
vijf-kamerwoning type A. op de zevende woonlaag, plaatselijk
bekend Sibeliusplein 153 te Schiedam, kadastraal bekend -----
gemeente Schiedam, sectie Q. nummer 3199 A-127. ----------
128. het appartementsrecht, rechtgevende op het vijf en der-
tig/tien duizendste aandeel in voormelde gemeenschap; ---------
in welk aandeel is begrepen het uitsluitend gebruik van de ---
vijf-kamerwoning type A. op de zevende woonlaag, plaatselijk
bekend Sibeliusplein 154 te Schiedam, kadastraal bekend -----
gemeente Schiedam, sectie Q. nummer 3199 A-128. ----------
129. het appartementsrecht, rechtgevende op het vijf en der-
tig/tien duizendste aandeel in voormelde gemeenschap; ---------
in welk aandeel is begrepen het uitsluitend gebruik van de ---
vijf-kamerwoning type A. op de zevende woonlaag, plaatselijk
bekend Sibeliusplein 155 te Schiedam, kadastraal bekend -----
gemeente Schiedam, sectie Q. nummer 3199 A-129. ----------
130. het appartementsrecht, rechtgevende op het vijf en der-
tig/tien duizendste aandeel in voormelde gemeenschap; ---------
in welk aandeel is begrepen het uitsluitend gebruik van de ---
vijf-kamerwoning type A. op de zevende woonlaag, plaatselijk
bekend Sibeliusplein 156 te Schiedam, kadastraal bekend -----
gemeente Schiedam, sectie Q. nummer 3199 A-130. ----------
131. het appartementsrecht, rechtgevende op het drie en twin-
tig/tien duizendste aandeel in voormelde gemeenschap; ---------
in welk aandeel is begrepen het uitsluitend gebruik van de ---
twee-kamerwoning op de zevende woonlaag, plaatselijk bekend
Sibeliusplein 157 te Schiedam, kadastraal bekend gemeente ---
Schiedam, sectie Q. nummer 3199 A-131. ----------
132. het appartementsrecht, rechtgevende op het drie en twin-
tig/tien duizendste aandeel in voormelde gemeenschap; ---------
in welk aandeel is begrepen het uitsluitend gebruik van de ---
twee-kamerwoning op de zevende woonlaag, plaatselijk bekend
Sibeliusplein 158 te Schiedam, kadastraal bekend gemeente ---
Schiedam, sectie Q. nummer 3199 A-132. ----------
133. het appartementsrecht, rechtgevende op het vijf en der-
tig/tien duizendste aandeel in voormelde gemeenschap; ---------
in welk aandeel is begrepen het uitsluitend gebruik van de ---
vijf-kamerwoning type A. op de zevende woonlaag, plaatselijk
bekend Sibeliusplein 159 te Schiedam, kadastraal bekend -----
gemeente Schiedam, sectie Q. nummer 3199 A-133. ----------
134. het appartementsrecht, rechtgevende op het vijf en der-
tig/tien duizendste aandeel in voormelde gemeenschap; ---------
in welk aandeel is begrepen het uitsluitend gebruik van de ---
vijf-kamerwoning type A. op de zevende woonlaag, plaatselijk
bekend Sibeliusplein 160 te Schiedam, kadastraal bekend -----
gemeente Schiedam, sectie Q. nummer 3199 A-134. ----------
135. het appartementsrecht, rechtgevende op het vijf en der-
tig/tien duizendste aandeel in voormelde gemeenschap; ---------
in welk aandeel is begrepen het uitsluitend gebruik van de ---
vijf-kamerwoning type A. op de zevende woonlaag, plaatselijk

bekend Sibeliusplein 161 te Schiedam, kadastraal bekend -----
gemeente Schiedam, sectie Q. nummer 3199 A-135. ----------
136. het appartementsrecht, rechtgevende op het vijf en der-
tig/tien duizendste aandeel in voormelde gemeenschap; ---------
in welk aandeel is begrepen het uitsluitend gebruik van de ---
vijf-kamerwoning type A. op de zevende woonlaag, plaatselijk
bekend Sibeliusplein 162 te Schiedam, kadastraal bekend -----
gemeente Schiedam, sectie Q. nummer 3199 A-136. ----------
137. het appartementsrecht, rechtgevende op het vijf en der-
tig/tien duizendste aandeel in voormelde gemeenschap; ---------
in welk aandeel is begrepen het uitsluitend gebruik van de ---
vijf-kamerwoning type A. op de zevende woonlaag, plaatselijk
bekend Sibeliusplein 163 te Schiedam, kadastraal bekend -----
gemeente Schiedam, sectie Q. nummer 3199 A-137. ----------
138. het appartementsrecht, rechtgevende op het vijf en der-
tig/tien duizendste aandeel in voormelde gemeenschap; ---------
in welk aandeel is begrepen het uitsluitend gebruik van de ---
vijf-kamerwoning type A. op de zevende woonlaag, plaatselijk
bekend Sibeliusplein 164 te Schiedam, kadastraal bekend -----
gemeente Schiedam, sectie Q. nummer 3199 A-138. ----------
139. het appartementsrecht, rechtgevende op het vijf en der-
tig/tien duizendste aandeel in voormelde gemeenschap; ---------
in welk aandeel is begrepen het uitsluitend gebruik van de ---
vijf-kamerwoning type A. op de zevende woonlaag, plaatselijk
bekend Sibeliusplein 165 te Schiedam, kadastraal bekend -----
gemeente Schiedam, sectie Q. nummer 3199 A-139. ----------
140. het appartementsrecht, rechtgevende op het vijf en der-
tig/tien duizendste aandeel in voormelde gemeenschap; ---------
in welk aandeel is begrepen het uitsluitend gebruik van de ---
vijf-kamerwoning type A. op de zevende woonlaag, plaatselijk
bekend Sibeliusplein 166 te Schiedam, kadastraal bekend -----
gemeente Schiedam, sectie Q. nummer 3199 A-140. ----------
141. het appartementsrecht, rechtgevende op het vijf en der-
tig/tien duizendste aandeel in voormelde gemeenschap; ---------
in welk aandeel is begrepen het uitsluitend gebruik van de ---
vijf-kamerwoning type A. op de zevende woonlaag, plaatselijk
bekend Sibeliusplein 167 te Schiedam, kadastraal bekend -----
gemeente Schiedam, sectie Q. nummer 3199 A-141. ----------
142. het appartementsrecht, rechtgevende op het vijf en der-
tig/tien duizendste aandeel in voormelde gemeenschap; ---------
in welk aandeel is begrepen het uitsluitend gebruik van de ---
vijf-kamerwoning type A. op de zevende woonlaag, plaatselijk
bekend Sibeliusplein 168 te Schiedam, kadastraal bekend -----
gemeente Schiedam, sectie Q. nummer 3199 A-142. ----------
143. het appartementsrecht, rechtgevende op het drie en twin-
tig/tien duizendste aandeel in voormelde gemeenschap; ---------
in welk aandeel is begrepen het uitsluitend gebruik van de ---
twee-kamerwoning op de zevende woonlaag, plaatselijk bekend
Sibeliusplein 169 te Schiedam, kadastraal bekend gemeente ---
Schiedam, sectie Q. nummer 3199 A-143. ----------
144. het appartementsrecht, rechtgevende op het acht en veer-
tig/tien duizendste aandeel in voormelde gemeenschap; ---------
in welk aandeel is begrepen het uitsluitend gebruik van de ---
vijf-kamerwoning type B. op de zevende woonlaag, plaatselijk
bekend Sibeliusplein 170 te Schiedam, kadastraal bekend -------
gemeente Schiedam, sectie Q. nummer 3199 A-144. ----------
145. het appartementsrecht, rechtgevende op het acht en veer-
tig/tien duizendste aandeel in voormelde gemeenschap; ---------
in welk aandeel is begrepen het uitsluitend gebruik van de ---
vijf-kamerwoning type B. op de zevende woonlaag, plaatselijk
bekend Sibeliusplein 171 te Schiedam, kadastraal bekend -------

gemeente Schiedam, sectie Q. nummer 3199 A-145. ----------
146. het appartementsrecht, rechtgevende op het acht en veer-
tig/tien duizendste aandeel in voormelde gemeenschap; ---------
in welk aandeel is begrepen het uitsluitend gebruik van de ---
vijf-kamerwoning type B. op de zevende woonlaag, plaatselijk
bekend Sibeliusplein 172 te Schiedam, kadastraal bekend -------
gemeente Schiedam, sectie Q. nummer 3199 A-146. ----------
147. het appartementsrecht, rechtgevende op het acht en veer-
tig/tien duizendste aandeel in voormelde gemeenschap; ---------
in welk aandeel is begrepen het uitsluitend gebruik van de ---
vijf-kamerwoning type B. op de zevende woonlaag, plaatselijk
bekend Sibeliusplein 173 te Schiedam, kadastraal bekend -------
gemeente Schiedam, sectie Q. nummer 3199 A-147. ----------
148. het appartementsrecht, rechtgevende op het vijf en der-
tig/tien duizendste aandeel in voormelde gemeenschap; --------
in welk aandeel is begrepen het uitsluitend gebruik van de ---
vijf-kamerwoning type A. op de achtste woonlaag, plaatselijk
bekend Sibeliusplein 174 te Schiedam, kadastraal bekend -----
gemeente Schiedam, sectie Q. nummer 3199 A-148. ----------
149. het appartementsrecht, rechtgevende op het vijf en der-
tig/tien duizendste aandeel in voormelde gemeenschap; ---------
in welk aandeel is begrepen het uitsluitend gebruik van de ---
vijf-kamerwoning type A. op de achtste woonlaag, plaatselijk
bekend Sibeliusplein 175 te Schiedam, kadastraal bekend -----
gemeente Schiedam, sectie Q. nummer 3199 A-149. ----------
150. het appartementsrecht, rechtgevende op het vijf en der-
tig/tien duizendste aandeel in voormelde gemeenschap; ---------
in welk aandeel is begrepen het uitsluitend gebruik van de ---
vijf-kamerwoning type A. op de achtste woonlaag, plaatselijk
bekend Sibeliusplein 176 te Schiedam, kadastraal bekend -----
gemeente Schiedam, sectie Q. nummer 3199 A-150. ----------
151. het appartementsrecht, rechtgevende op het vijf en der-
tig/tien duizendste aandeel in voormelde gemeenschap; ---------
in welk aandeel is begrepen het uitsluitend gebruik van de ---
vijf-kamerwoning type A. op de achtste woonlaag, plaatselijk
bekend Sibeliusplein 177 te Schiedam, kadastraal bekend -----
gemeente Schiedam, sectie Q. nummer 3199 A-151. ----------
152. het appartementsrecht, rechtgevende op het drie en twin-
tig/tien duizendste aandeel in voormelde gemeenschap; ---------
in welk aandeel is begrepen het uitsluitend gebruik van de ---
twee-kamerwoning op de achtste woonlaag, plaatselijk bekend
Sibeliusplein 178 te Schiedam, kadastraal bekend gemeente ---
Schiedam, sectie Q. nummer 3199 A-152. ----------
153. het appartementsrecht, rechtgevende op het drie en twin-
tig/tien duizendste aandeel in voormelde gemeenschap; ---------
in welk aandeel is begrepen het uitsluitend gebruik van de ---
twee-kamerwoning op de achtste woonlaag, plaatselijk bekend
Sibeliusplein 179 te Schiedam, kadastraal bekend gemeente ---
Schiedam, sectie Q. nummer 3199 A-153. ----------
154. het appartementsrecht, rechtgevende op het vijf en der-
tig/tien duizendste aandeel in voormelde gemeenschap; ---------
in welk aandeel is begrepen het uitsluitend gebruik van de ---
vijf-kamerwoning type A. op de achtste woonlaag, plaatselijk
bekend Sibeliusplein 180 te Schiedam, kadastraal bekend -----
gemeente Schiedam, sectie Q. nummer 3199 A-154. ----------
155. het appartementsrecht, rechtgevende op het vijf en der-
tig/tien duizendste aandeel in voormelde gemeenschap; ---------
in welk aandeel is begrepen het uitsluitend gebruik van de ---
vijf-kamerwoning type A. op de achtste woonlaag, plaatselijk
bekend Sibeliusplein 181 te Schiedam, kadastraal bekend -----
gemeente Schiedam, sectie Q. nummer 3199 A-155. ----------
156. het appartementsrecht, rechtgevende op het vijf en der-
tig/tien duizendste aandeel in voormelde gemeenschap; ---------
in welk aandeel is begrepen het uitsluitend gebruik van de ---
vijf-kamerwoning type A. op de achtste woonlaag, plaatselijk

bekend Sibeliusplein 182 te Schiedam, kadastraal bekend -----
gemeente Schiedam, sectie Q. nummer 3199 A-156. ----------
157. het appartementsrecht, rechtgevende op het vijf en der-
tig/tien duizendste aandeel in voormelde gemeenschap; ---------
in welk aandeel is begrepen het uitsluitend gebruik van de ---
vijf-kamerwoning type A. op de achtste woonlaag, plaatselijk
bekend Sibeliusplein 183 te Schiedam, kadastraal bekend -----
gemeente Schiedam, sectie Q. nummer 3199 A-157. ----------
158. het appartementsrecht, rechtgevende op het vijf en der-
tig/tien duizendste aandeel in voormelde gemeenschap; ---------
in welk aandeel is begrepen het uitsluitend gebruik van de ---
vijf-kamerwoning type A. op de achtste woonlaag, plaatselijk
bekend Sibeliusplein 184 te Schiedam, kadastraal bekend -----
gemeente Schiedam, sectie Q. nummer 3199 A-158. ----------
159. het appartementsrecht, rechtgevende op het vijf en der-
tig/tien duizendste aandeel in voormelde gemeenschap; ---------
in welk aandeel is begrepen het uitsluitend gebruik van de ---
vijf-kamerwoning type A. op de achtste woonlaag, plaatselijk
bekend Sibeliusplein 185 te Schiedam, kadastraal bekend -----
gemeente Schiedam, sectie Q. nummer 3199 A-159. ----------
160. het appartementsrecht, rechtgevende op het vijf en der-
tig/tien duizendste aandeel in voormelde gemeenschap; ---------
in welk aandeel is begrepen het uitsluitend gebruik van de ---
vijf-kamerwoning type A. op de achtste woonlaag, plaatselijk
bekend Sibeliusplein 186 te Schiedam, kadastraal bekend -----
gemeente Schiedam, sectie Q. nummer 3199 A-160. ----------
161. het appartementsrecht, rechtgevende op het vijf en der-
tig/tien duizendste aandeel in voormelde gemeenschap; ---------
in welk aandeel is begrepen het uitsluitend gebruik van de ---
vijf-kamerwoning type A. op de achtste woonlaag, plaatselijk
bekend Sibeliusplein 187 te Schiedam, kadastraal bekend -----
gemeente Schiedam, sectie Q. nummer 3199 A-161. ----------
162. het appartementsrecht, rechtgevende op het vijf en der-
tig/tien duizendste aandeel in voormelde gemeenschap; ---------
in welk aandeel is begrepen het uitsluitend gebruik van de ---
vijf-kamerwoning type A. op de achtste woonlaag, plaatselijk
bekend Sibeliusplein 188 te Schiedam, kadastraal bekend -----
gemeente Schiedam, sectie Q. nummer 3199 A-162. ----------
163. het appartementsrecht, rechtgevende op het vijf en der-
tig/tien duizendste aandeel in voormelde gemeenschap; ---------
in welk aandeel is begrepen het uitsluitend gebruik van de ---
vijf-kamerwoning type A. op de achtste woonlaag, plaatselijk
bekend Sibeliusplein 189 te Schiedam, kadastraal bekend -----
gemeente Schiedam, sectie Q. nummer 3199 A-163. ----------
164. het appartementsrecht, rechtgevende op het drie en twin-
tig/tien duizendste aandeel in voormelde gemeenschap; ---------
in welk aandeel is begrepen het uitsluitend gebruik van de ---
twee-kamerwoning op de achtste woonlaag, plaatselijk bekend
Sibeliusplein 190 te Schiedam, kadastraal bekend gemeente ---
Schiedam, sectie Q. nummer 3199 A-164. ----------
165. het appartementsrecht, rechtgevende op het acht en veer-
tig/tien duizendste aandeel in voormelde gemeenschap; ---------
in welk aandeel is begrepen het uitsluitend gebruik van de ---
vijf-kamerwoning type B. op de achtste woonlaag, plaatselijk
bekend Sibeliusplein 191 te Schiedam, kadastraal bekend -------
gemeente Schiedam, sectie Q. nummer 3199 A-165. ----------
166. het appartementsrecht, rechtgevende op het acht en veer-
tig/tien duizendste aandeel in voormelde gemeenschap; ---------
in welk aandeel is begrepen het uitsluitend gebruik van de ---
vijf-kamerwoning type B. op de achtste woonlaag, plaatselijk
bekend Sibeliusplein 192 te Schiedam, kadastraal bekend -------

gemeente Schiedam, sectie Q. nummer 3199 A-166. ----------
167. het appartementsrecht, rechtgevende op het acht en veer-
tig/tien duizendste aandeel in voormelde gemeenschap; ---------
in welk aandeel is begrepen het uitsluitend gebruik van de ---
vijf-kamerwoning type B. op de achtste woonlaag, plaatselijk
bekend Sibeliusplein 193 te Schiedam, kadastraal bekend -------
gemeente Schiedam, sectie Q. nummer 3199 A-167. ----------
168. het appartementsrecht, rechtgevende op het acht en veer-
tig/tien duizendste aandeel in voormelde gemeenschap; ---------
in welk aandeel is begrepen het uitsluitend gebruik van de ---
vijf-kamerwoning type B. op de achtste woonlaag, plaatselijk
bekend Sibeliusplein 194 te Schiedam, kadastraal bekend -------
gemeente Schiedam, sectie Q. nummer 3199 A-168. ----------
169. het appartementsrecht, rechtgevende op het vijf en der-
tig/tien duizendste aandeel in voormelde gemeenschap; ---------
in welk aandeel is begrepen het uitsluitend gebruik van de ---
vijf-kamerwoning type A. op de negende woonlaag, plaatselijk
bekend Sibeliusplein 195 te Schiedam, kadastraal bekend -----
gemeente Schiedam, sectie Q. nummer 3199 A-169. ----------
170. het appartementsrecht, rechtgevende op het vijf en der-
tig/tien duizendste aandeel in voormelde gemeenschap; ---------
in welk aandeel is begrepen het uitsluitend gebruik van de ---
vijf-kamerwoning type A. op de negende woonlaag, plaatselijk
bekend Sibeliusplein 196 te Schiedam, kadastraal bekend -----
gemeente Schiedam, sectie Q. nummer 3199 A-170. ----------
171. het appartementsrecht, rechtgevende op het vijf en der-
tig/tien duizendste aandeel in voormelde gemeenschap; ---------
in welk aandeel is begrepen het uitsluitend gebruik van de ---
vijf-kamerwoning type A. op de negende woonlaag, plaatselijk
bekend Sibeliusplein 197 te Schiedam, kadastraal bekend -----
gemeente Schiedam, sectie Q. nummer 3199 A-171. ----------
172. het appartementsrecht, rechtgevende op het vijf en der-
tig/tien duizendste aandeel in voormelde gemeenschap; ---------
in welk aandeel is begrepen het uitsluitend gebruik van de ---
vijf-kamerwoning type A. op de negende woonlaag, plaatselijk
bekend Sibeliusplein 198 te Schiedam, kadastraal bekend -----
gemeente Schiedam, sectie Q. nummer 3199 A-172. ----------
173. het appartementsrecht, rechtgevende op het drie en twin-
tig/tien duizendste aandeel in voormelde gemeenschap; ---------
in welk aandeel is begrepen het uitsluitend gebruik van de ---
twee-kamerwoning op de negende woonlaag, plaatselijk bekend
Sibeliusplein 199 te Schiedam, kadastraal bekend gemeente ---
Schiedam, sectie Q. nummer 3199 A-173. ----------
174. het appartementsrecht, rechtgevende op het drie en twin-
tig/tien duizendste aandeel in voormelde gemeenschap; ---------
in welk aandeel is begrepen het uitsluitend gebruik van de ---
twee-kamerwoning op de negende woonlaag, plaatselijk bekend
Sibeliusplein 200 te Schiedam, kadastraal bekend gemeente ---
Schiedam, sectie Q. nummer 3199 A-174. ----------
175. het appartementsrecht, rechtgevende op het vijf en der-
tig/tien duizendste aandeel in voormelde gemeenschap; ---------
in welk aandeel is begrepen het uitsluitend gebruik van de ---
vijf-kamerwoning type A. op de negende woonlaag, plaatselijk
bekend Sibeliusplein 201 te Schiedam, kadastraal bekend -----
gemeente Schiedam, sectie Q. nummer 3199 A-175. ----------
176. het appartementsrecht, rechtgevende op het vijf en der-
tig/tien duizendste aandeel in voormelde gemeenschap; ---------
in welk aandeel is begrepen het uitsluitend gebruik van de ---
vijf-kamerwoning type A. op de negende woonlaag, plaatselijk
bekend Sibeliusplein 202 te Schiedam, kadastraal bekend -----
gemeente Schiedam, sectie Q. nummer 3199 A-176. ----------
177. het appartementsrecht, rechtgevende op het vijf en der-
tig/tien duizendste aandeel in voormelde gemeenschap; ---------
in welk aandeel is begrepen het uitsluitend gebruik van de ---
vijf-kamerwoning type A. op de negende woonlaag, plaatselijk

bekend Sibeliusplein 203 te Schiedam, kadastraal bekend -----
gemeente Schiedam, sectie Q. nummer 3199 A-177. ----------
178. het appartementsrecht, rechtgevende op het vijf en der-
tig/tien duizendste aandeel in voormelde gemeenschap; ---------
in welk aandeel is begrepen het uitsluitend gebruik van de ---
vijf-kamerwoning type A. op de negende woonlaag, plaatselijk
bekend Sibeliusplein 204 te Schiedam, kadastraal bekend -----
gemeente Schiedam, sectie Q. nummer 3199 A-178. ----------
179. het appartementsrecht, rechtgevende op het vijf en der-
tig/tien duizendste aandeel in voormelde gemeenschap; ---------
in welk aandeel is begrepen het uitsluitend gebruik van de ---
vijf-kamerwoning type A. op de negende woonlaag, plaatselijk
bekend Sibeliusplein 205 te Schiedam, kadastraal bekend -----
gemeente Schiedam, sectie Q. nummer 3199 A-179. ----------
180. het appartementsrecht, rechtgevende op het vijf en der-
tig/tien duizendste aandeel in voormelde gemeenschap; ---------
in welk aandeel is begrepen het uitsluitend gebruik van de ---
vijf-kamerwoning type A. op de negende woonlaag, plaatselijk
bekend Sibeliusplein 206 te Schiedam, kadastraal bekend -----
gemeente Schiedam, sectie Q. nummer 3199 A-180. ----------
181. het appartementsrecht, rechtgevende op het vijf en der-
tig/tien duizendste aandeel in voormelde gemeenschap; ---------
in welk aandeel is begrepen het uitsluitend gebruik van de ---
vijf-kamerwoning type A. op de negende woonlaag, plaatselijk
bekend Sibeliusplein 207 te Schiedam, kadastraal bekend -----
gemeente Schiedam, sectie Q. nummer 3199 A-181. ----------
182. het appartementsrecht, rechtgevende op het vijf en der-
tig/tien duizendste aandeel in voormelde gemeenschap; ---------
in welk aandeel is begrepen het uitsluitend gebruik van de ---
vijf-kamerwoning type A. op de negende woonlaag, plaatselijk
bekend Sibeliusplein 208 te Schiedam, kadastraal bekend -----
gemeente Schiedam, sectie Q. nummer 3199 A-182. ----------
183. het appartementsrecht, rechtgevende op het vijf en der-
tig/tien duizendste aandeel in voormelde gemeenschap; ---------
in welk aandeel is begrepen het uitsluitend gebruik van de ---
vijf-kamerwoning type A. op de negende woonlaag, plaatselijk
bekend Sibeliusplein 209 te Schiedam, kadastraal bekend -----
gemeente Schiedam, sectie Q. nummer 3199 A-183. ----------
184. het appartementsrecht, rechtgevende op het vijf en der-
tig/tien duizendste aandeel in voormelde gemeenschap; ---------
in welk aandeel is begrepen het uitsluitend gebruik van de ---
vijf-kamerwoning type A. op de negende woonlaag, plaatselijk
bekend Sibeliusplein 210 te Schiedam, kadastraal bekend -----
gemeente Schiedam, sectie Q. nummer 3199 A-184. ----------
185. het appartementsrecht, rechtgevende op het drie en twin-
tig/tien duizendste aandeel in voormelde gemeenschap; ---------
in welk aandeel is begrepen het uitsluitend gebruik van de ---
twee-kamerwoning op de negende woonlaag, plaatselijk bekend
Sibeliusplein 211 te Schiedam, kadastraal bekend gemeente ---
Schiedam, sectie Q. nummer 3199 A-185. ----------
186. het appartementsrecht, rechtgevende op het acht en veer-
tig/tien duizendste aandeel in voormelde gemeenschap; ---------
in welk aandeel is begrepen het uitsluitend gebruik van de ---
vijf-kamerwoning type B. op de negende woonlaag, plaatselijk
bekend Sibeliusplein 212 te Schiedam, kadastraal bekend -------
gemeente Schiedam, sectie Q. nummer 3199 A-186. ----------
187. het appartementsrecht, rechtgevende op het acht en veer-
tig/tien duizendste aandeel in voormelde gemeenschap; ---------
in welk aandeel is begrepen het uitsluitend gebruik van de ---
vijf-kamerwoning type B. op de negende woonlaag, plaatselijk
bekend Sibeliusplein 213 te Schiedam, kadastraal bekend -----

gemeente Schiedam, sectie Q. nummer 3199 A-187. ----------
188. het appartementsrecht, rechtgevende op het acht en veer-
tig/tien duizendste aandeel in voormelde gemeenschap; ---------
in welk aandeel is begrepen het uitsluitend gebruik van de ---
vijf-kamerwoning type B. op de negende woonlaag, plaatselijk
bekend Sibeliusplein 214 te Schiedam, kadastraal bekend -------
gemeente Schiedam, sectie Q. nummer 3199 A-188. ----------
189. het appartementsrecht, rechtgevende op het acht en veer-
tig/tien duizendste aandeel in voormelde gemeenschap; ---------
in welk aandeel is begrepen het uitsluitend gebruik van de ---
vijf-kamerwoning type B. op de negende woonlaag, plaatselijk
bekend Sibeliusplein 215 te Schiedam, kadastraal bekend -------
gemeente Schiedam, sectie Q. nummer 3199 A-189. ----------
190. het appartementsrecht, rechtgevende op het vijf en der-
tig/tien duizendste aandeel in voormelde gemeenschap; ---------
in welk aandeel is begrepen het uitsluitend gebruik van de ---
vijf-kamerwoning type A. op de tiende woonlaag, plaatselijk
bekend Sibeliusplein 216 te Schiedam, kadastraal bekend -----
gemeente Schiedam, sectie Q. nummer 3199 A-190. ----------
191. het appartementsrecht, rechtgevende op het vijf en der-
tig/tien duizendste aandeel in voormelde gemeenschap; ---------
in welk aandeel is begrepen het uitsluitend gebruik van de ---
vijf-kamerwoning type A. op de tiende woonlaag, plaatselijk
bekend Sibeliusplein 217 te Schiedam, kadastraal bekend -----
gemeente Schiedam, sectie Q. nummer 3199 A-191. ----------
192. het appartementsrecht, rechtgevende op het vijf en der-
tig/tien duizendste aandeel in voormelde gemeenschap; ---------
in welk aandeel is begrepen het uitsluitend gebruik van de ---
vijf-kamerwoning type A. op de tiende woonlaag, plaatselijk
bekend Sibeliusplein 218 te Schiedam, kadastraal bekend -----
gemeente Schiedam, sectie Q. nummer 3199 A-192. ----------
193. het appartementsrecht, rechtgevende op het vijf en der-
tig/tien duizendste aandeel in voormelde gemeenschap; ---------
in welk aandeel is begrepen het uitsluitend gebruik van de ---
vijf-kamerwoning type A. op de tiende woonlaag, plaatselijk
bekend Sibeliusplein 219 te Schiedam, kadastraal bekend -----
gemeente Schiedam, sectie Q. nummer 3199 A-193. ----------
194. het appartementsrecht, rechtgevende op het drie en twin-
tig/tien duizendste aandeel in voormelde gemeenschap; ---------
in welk aandeel is begrepen het uitsluitend gebruik van de ---
twee-kamerwoning op de tiende woonlaag, plaatselijk bekend
Sibeliusplein 220 te Schiedam, kadastraal bekend gemeente ---
Schiedam, sectie Q. nummer 3199 A-194. ----------
195. het appartementsrecht, rechtgevende op het drie en twin-
tig/tien duizendste aandeel in voormelde gemeenschap; ---------
in welk aandeel is begrepen het uitsluitend gebruik van de ---
twee-kamerwoning op de tiende woonlaag, plaatselijk bekend
Sibeliusplein 221 te Schiedam, kadastraal bekend gemeente ---
Schiedam, sectie Q. nummer 3199 A-195. ----------
196. het appartementsrecht, rechtgevende op het vijf en der-
tig/tien duizendste aandeel in voormelde gemeenschap; ---------
in welk aandeel is begrepen het uitsluitend gebruik van de ---
vijf-kamerwoning type A. op de tiende woonlaag, plaatselijk
bekend Sibeliusplein 222 te Schiedam, kadastraal bekend -----
gemeente Schiedam, sectie Q. nummer 3199 A-196. ----------
197. het appartementsrecht, rechtgevende op het vijf en der-
tig/tien duizendste aandeel in voormelde gemeenschap; ---------
in welk aandeel is begrepen het uitsluitend gebruik van de ---
vijf-kamerwoning type A. op de tiende woonlaag, plaatselijk
bekend Sibeliusplein 223 te Schiedam, kadastraal bekend -----
gemeente Schiedam, sectie Q. nummer 3199 A-197. ----------
198. het appartementsrecht, rechtgevende op het vijf en der-
tig/tien duizendste aandeel in voormelde gemeenschap; ---------
in welk aandeel is begrepen het uitsluitend gebruik van de ---
vijf-kamerwoning type A. op de tiende woonlaag, plaatselijk

bekend Sibeliusplein 224 te Schiedam, kadastraal bekend -----
gemeente Schiedam, sectie Q. nummer 3199 A-198. ----------
199. het appartementsrecht, rechtgevende op het vijf en der-
tig/tien duizendste aandeel in voormelde gemeenschap; ---------
in welk aandeel is begrepen het uitsluitend gebruik van de ---
vijf-kamerwoning type A. op de tiende woonlaag, plaatselijk
bekend Sibeliusplein 225 te Schiedam, kadastraal bekend -----
gemeente Schiedam, sectie Q. nummer 3199 A-199. ----------
200. het appartementsrecht, rechtgevende op het vijf en der-
tig/tien duizendste aandeel in voormelde gemeenschap; ---------
in welk aandeel is begrepen het uitsluitend gebruik van de ---
vijf-kamerwoning type A. op de tiende woonlaag, plaatselijk
bekend Sibeliusplein 226 te Schiedam, kadastraal bekend -----
gemeente Schiedam, sectie Q. nummer 3199 A-200. ----------
201. het appartementsrecht, rechtgevende op het vijf en der-
tig/tien duizendste aandeel in voormelde gemeenschap; ---------
in welk aandeel is begrepen het uitsluitend gebruik van de ---
vijf-kamerwoning type A. op de tiende woonlaag, plaatselijk
bekend Sibeliusplein 227 te Schiedam, kadastraal bekend -----
gemeente Schiedam, sectie Q. nummer 3199 A-201. ----------
202. het appartementsrecht, rechtgevende op het vijf en der-
tig/tien duizendste aandeel in voormelde gemeenschap; ---------
in welk aandeel is begrepen het uitsluitend gebruik van de ---
vijf-kamerwoning type A. op de tiende woonlaag, plaatselijk
bekend Sibeliusplein 228 te Schiedam, kadastraal bekend -----
gemeente Schiedam, sectie Q. nummer 3199 A-202. ----------
203. het appartementsrecht, rechtgevende op het vijf en der-
tig/tien duizendste aandeel in voormelde gemeenschap; ---------
in welk aandeel is begrepen het uitsluitend gebruik van de ---
vijf-kamerwoning type A. op de tiende woonlaag, plaatselijk
bekend Sibeliusplein 229 te Schiedam, kadastraal bekend -----
gemeente Schiedam, sectie Q. nummer 3199 A-203. ----------
204. het appartementsrecht, rechtgevende op het vijf en der-
tig/tien duizendste aandeel in voormelde gemeenschap; ---------
in welk aandeel is begrepen het uitsluitend gebruik van de ---
vijf-kamerwoning type A. op de tiende woonlaag, plaatselijk
bekend Sibeliusplein 230 te Schiedam, kadastraal bekend -----
gemeente Schiedam, sectie Q. nummer 3199 A-204. ----------
205. het appartementsrecht, rechtgevende op het vijf en der-
tig/tien duizendste aandeel in voormelde gemeenschap; ---------
in welk aandeel is begrepen het uitsluitend gebruik van de ---
vijf-kamerwoning type A. op de tiende woonlaag, plaatselijk
bekend Sibeliusplein 231 te Schiedam, kadastraal bekend -----
gemeente Schiedam, sectie Q. nummer 3199 A-205. ----------
206. het appartementsrecht, rechtgevende op het drie en twin-
tig/tien duizendste aandeel in voormelde gemeenschap; ---------
in welk aandeel is begrepen het uitsluitend gebruik van de ---
twee-kamerwoning op de tiende woonlaag, plaatselijk bekend
Sibeliusplein 232 te Schiedam, kadastraal bekend gemeente ---
Schiedam, sectie Q. nummer 3199 A-206. ----------
207. het appartementsrecht, rechtgevende op het acht en veer-
tig/tien duizendste aandeel in voormelde gemeenschap; --------
in welk aandeel is begrepen het uitsluitend gebruik van de ---
vijf-kamerwoning type B. op de tiende woonlaag, plaatselijk
bekend Sibeliusplein 233 te Schiedam, kadastraal bekend -------
gemeente Schiedam, sectie Q. nummer 3199 A-207. ----------
208. het appartementsrecht, rechtgevende op het acht en veer-
tig/tien duizendste aandeel in voormelde gemeenschap; ---------
in welk aandeel is begrepen het uitsluitend gebruik van de ---
vijf-kamerwoning type B. op de tiende woonlaag, plaatselijk
bekend Sibeliusplein 234 te Schiedam, kadastraal bekend -------

gemeente Schiedam, sectie Q. nummer 3199 A-208. ----------
209. het appartementsrecht, rechtgevende op het acht en veer-
tig/tien duizendste aandeel in voormelde gemeenschap; ---------
in welk aandeel is begrepen het uitsluitend gebruik van de ---
vijf-kamerwoning type B. op de tiende woonlaag, plaatselijk
bekend Sibeliusplein 235 te Schiedam, kadastraal bekend -------
gemeente Schiedam, sectie Q. nummer 3199 A-209. ----------
210. het appartementsrecht, rechtgevende op het acht en veer-
tig/tien duizendste aandeel in voormelde gemeenschap; ---------
in welk aandeel is begrepen het uitsluitend gebruik van de ---
vijf-kamerwoning type B. op de tiende woonlaag, plaatselijk
bekend Sibeliusplein 236 te Schiedam, kadastraal bekend -------
gemeente Schiedam, sectie Q. nummer 3199 A-210. ----------
211. het appartementsrecht, rechtgevende op het vijf en der-
tig/tien duizendste aandeel in voormelde gemeenschap; ---------
in welk aandeel is begrepen het uitsluitend gebruik van de ---
vijf-kamerwoning type A. op de elfde woonlaag, plaatselijk
bekend Sibeliusplein 237 te Schiedam, kadastraal bekend -----
gemeente Schiedam, sectie Q. nummer 3199 A-211. ----------
212. het appartementsrecht, rechtgevende op het vijf en der-
tig/tien duizendste aandeel in voormelde gemeenschap; ---------
in welk aandeel is begrepen het uitsluitend gebruik van de ---
vijf-kamerwoning type A. op de elfde woonlaag, plaatselijk
bekend Sibeliusplein 238 te Schiedam, kadastraal bekend -----
gemeente Schiedam, sectie Q. nummer 3199 A-212. ----------
213. het appartementsrecht, rechtgevende op het vijf en der-
tig/tien duizendste aandeel in voormelde gemeenschap; ---------
in welk aandeel is begrepen het uitsluitend gebruik van de ---
vijf-kamerwoning type A. op de elfde woonlaag, plaatselijk
bekend Sibeliusplein 239 te Schiedam, kadastraal bekend -----
gemeente Schiedam, sectie Q. nummer 3199 A-213. ----------
214. het appartementsrecht, rechtgevende op het vijf en der-
tig/tien duizendste aandeel in voormelde gemeenschap; ---------
in welk aandeel is begrepen het uitsluitend gebruik van de ---
vijf-kamerwoning type A. op de elfde woonlaag, plaatselijk
bekend Sibeliusplein 240 te Schiedam, kadastraal bekend -----
gemeente Schiedam, sectie Q. nummer 3199 A-214. ----------
215. het appartementsrecht, rechtgevende op het drie en twin-
tig/tien duizendste aandeel in voormelde gemeenschap; ---------
in welk aandeel is begrepen het uitsluitend gebruik van de ---
twee-kamerwoning op de elfde woonlaag, plaatselijk bekend
Sibeliusplein 241 te Schiedam, kadastraal bekend gemeente ---
Schiedam, sectie Q. nummer 3199 A-215. ----------
216. het appartementsrecht, rechtgevende op het drie en twin-
tig/tien duizendste aandeel in voormelde gemeenschap; ---------
in welk aandeel is begrepen het uitsluitend gebruik van de ---
twee-kamerwoning op de elfde woonlaag, plaatselijk bekend
Sibeliusplein 242 te Schiedam, kadastraal bekend gemeente ---
Schiedam, sectie Q. nummer 3199 A-216. ----------
217. het appartementsrecht, rechtgevende op het vijf en der-
tig/tien duizendste aandeel in voormelde gemeenschap; ---------
in welk aandeel is begrepen het uitsluitend gebruik van de ---
vijf-kamerwoning type A. op de elfde woonlaag, plaatselijk
bekend Sibeliusplein 243 te Schiedam, kadastraal bekend -----
gemeente Schiedam, sectie Q. nummer 3199 A-217. ----------
218. het appartementsrecht, rechtgevende op het vijf en der-
tig/tien duizendste aandeel in voormelde gemeenschap; ---------
in welk aandeel is begrepen het uitsluitend gebruik van de ---
vijf-kamerwoning type A. op de elfde woonlaag, plaatselijk
bekend Sibeliusplein 244 te Schiedam, kadastraal bekend -----
gemeente Schiedam, sectie Q. nummer 3199 A-218. ----------
219. het appartementsrecht, rechtgevende op het vijf en der-
tig/tien duizendste aandeel in voormelde gemeenschap; ---------
in welk aandeel is begrepen het uitsluitend gebruik van de ---
vijf-kamerwoning type A. op de elfde woonlaag, plaatselijk

bekend Sibeliusplein 245 te Schiedam, kadastraal bekend -----
gemeente Schiedam, sectie Q. nummer 3199 A-219. ----------
220. het appartementsrecht, rechtgevende op het vijf en der-
tig/tien duizendste aandeel in voormelde gemeenschap; ---------
in welk aandeel is begrepen het uitsluitend gebruik van de ---
vijf-kamerwoning type A. op de elfde woonlaag, plaatselijk
bekend Sibeliusplein 246 te Schiedam, kadastraal bekend -----
gemeente Schiedam, sectie Q. nummer 3199 A-220. ----------
221. het appartementsrecht, rechtgevende op het vijf en der-
tig/tien duizendste aandeel in voormelde gemeenschap; ---------
in welk aandeel is begrepen het uitsluitend gebruik van de ---
vijf-kamerwoning type A. op de elfde woonlaag, plaatselijk
bekend Sibeliusplein 247 te Schiedam, kadastraal bekend -----
gemeente Schiedam, sectie Q. nummer 3199 A-221. ----------
222. het appartementsrecht, rechtgevende op het vijf en der-
tig/tien duizendste aandeel in voormelde gemeenschap; ---------
in welk aandeel is begrepen het uitsluitend gebruik van de ---
vijf-kamerwoning type A. op de elfde woonlaag, plaatselijk
bekend Sibeliusplein 248 te Schiedam, kadastraal bekend -----
gemeente Schiedam, sectie Q. nummer 3199 A-222. ----------
223. het appartementsrecht, rechtgevende op het vijf en der-
tig/tien duizendste aandeel in voormelde gemeenschap; ---------
in welk aandeel is begrepen het uitsluitend gebruik van de ---
vijf-kamerwoning type A. op de elfde woonlaag, plaatselijk
bekend Sibeliusplein 249 te Schiedam, kadastraal bekend -----
gemeente Schiedam, sectie Q. nummer 3199 A-223. ----------
224. het appartementsrecht, rechtgevende op het vijf en der-
tig/tien duizendste aandeel in voormelde gemeenschap; ---------
in welk aandeel is begrepen het uitsluitend gebruik van de ---
vijf-kamerwoning type A. op de elfde woonlaag, plaatselijk
bekend Sibeliusplein 250 te Schiedam, kadastraal bekend -----
gemeente Schiedam, sectie Q. nummer 3199 A-224. ----------
225. het appartementsrecht, rechtgevende op het vijf en der-
tig/tien duizendste aandeel in voormelde gemeenschap; ---------
in welk aandeel is begrepen het uitsluitend gebruik van de ---
vijf-kamerwoning type A. op de elfde woonlaag, plaatselijk
bekend Sibeliusplein 251 te Schiedam, kadastraal bekend -----
gemeente Schiedam, sectie Q. nummer 3199 A-225. ----------
226. het appartementsrecht, rechtgevende op het vijf en der-
tig/tien duizendste aandeel in voormelde gemeenschap; ---------
in welk aandeel is begrepen het uitsluitend gebruik van de ---
vijf-kamerwoning type A. op de elfde woonlaag, plaatselijk
bekend Sibeliusplein 252 te Schiedam, kadastraal bekend -----
gemeente Schiedam, sectie Q. nummer 3199 A-226. ----------
227. het appartementsrecht, rechtgevende op het drie en twin-
tig/tien duizendste aandeel in voormelde gemeenschap; ---------
in welk aandeel is begrepen het uitsluitend gebruik van de ---
twee-kamerwoning op de elfde woonlaag, plaatselijk bekend
Sibeliusplein 253 te Schiedam, kadastraal bekend gemeente ---
Schiedam, sectie Q. nummer 3199 A-227. ----------
228. het appartementsrecht, rechtgevende op het acht en veer-
tig/tien duizendste aandeel in voormelde gemeenschap; ---------
in welk aandeel is begrepen het uitsluitend gebruik van de ---
vijf-kamerwoning type B. op de elfde woonlaag, plaatselijk
bekend Sibeliusplein 254 te Schiedam, kadastraal bekend -------
gemeente Schiedam, sectie Q. nummer 3199 A-228. ----------
229. het appartementsrecht, rechtgevende op het acht en veer-
tig/tien duizendste aandeel in voormelde gemeenschap; ---------
in welk aandeel is begrepen het uitsluitend gebruik van de ---
vijf-kamerwoning type B. op de elfde woonlaag, plaatselijk
bekend Sibeliusplein 255 te Schiedam, kadastraal bekend -------

gemeente Schiedam, sectie Q. nummer 3199 A-229. ----------
230. het appartementsrecht, rechtgevende op het acht en veer-
tig/tien duizendste aandeel in voormelde gemeenschap; ---------
in welk aandeel is begrepen het uitsluitend gebruik van de ---
vijf-kamerwoning type B. op de elfde woonlaag, plaatselijk
bekend Sibeliusplein 256 te Schiedam, kadastraal bekend -------
gemeente Schiedam, sectie Q. nummer 3199 A-230. ----------
231. het appartementsrecht, rechtgevende op het acht en veer-
tig/tien duizendste aandeel in voormelde gemeenschap; ---------
in welk aandeel is begrepen het uitsluitend gebruik van de ---
vijf-kamerwoning type B. op de elfde woonlaag, plaatselijk
bekend Sibeliusplein 257 te Schiedam, kadastraal bekend -------
gemeente Schiedam, sectie Q. nummer 3199 A-231. ----------
232. het appartementsrecht, rechtgevende op het vijf en der-
tig/tien duizendste aandeel in voormelde gemeenschap; ---------
in welk aandeel is begrepen het uitsluitend gebruik van de ---
vijf-kamerwoning type A. op de twaalfde woonlaag, plaatselijk
bekend Sibeliusplein 258 te Schiedam, kadastraal bekend -----
gemeente Schiedam, sectie Q. nummer 3199 A-232. ----------
233. het appartementsrecht, rechtgevende op het vijf en der-
tig/tien duizendste aandeel in voormelde gemeenschap; ---------
in welk aandeel is begrepen het uitsluitend gebruik van de ---
vijf-kamerwoning type A. op de twaalfde woonlaag, plaatselijk
bekend Sibeliusplein 259 te Schiedam, kadastraal bekend -----
gemeente Schiedam, sectie Q. nummer 3199 A-233. ----------
234. het appartementsrecht, rechtgevende op het vijf en der-
tig/tien duizendste aandeel in voormelde gemeenschap; ---------
in welk aandeel is begrepen het uitsluitend gebruik van de ---
vijf-kamerwoning type A. op de twaalfde woonlaag, plaatselijk
bekend Sibeliusplein 260 te Schiedam, kadastraal bekend -----
gemeente Schiedam, sectie Q. nummer 3199 A-234. ----------
235. het appartementsrecht, rechtgevende op het vijf en der-
tig/tien duizendste aandeel in voormelde gemeenschap; ---------
in welk aandeel is begrepen het uitsluitend gebruik van de ---
vijf-kamerwoning type A. op de twaalfde woonlaag, plaatselijk
bekend Sibeliusplein 261 te Schiedam, kadastraal bekend -----
gemeente Schiedam, sectie Q. nummer 3199 A-235. ----------
236. het appartementsrecht, rechtgevende op het drie en twin-
tig/tien duizendste aandeel in voormelde gemeenschap; ---------
in welk aandeel is begrepen het uitsluitend gebruik van de ---
twee-kamerwoning op de twaalfde woonlaag, plaatselijk bekend
Sibeliusplein 262 te Schiedam, kadastraal bekend gemeente ---
Schiedam, sectie Q. nummer 3199 A-236. ----------
237. het appartementsrecht, rechtgevende op het drie en twin-
tig/tien duizendste aandeel in voormelde gemeenschap; ---------
in welk aandeel is begrepen het uitsluitend gebruik van de ---
twee-kamerwoning op de twaalfde woonlaag, plaatselijk bekend
Sibeliusplein 263 te Schiedam, kadastraal bekend gemeente ---
Schiedam, sectie Q. nummer 3199 A-237. ----------
238. het appartementsrecht, rechtgevende op het vijf en der-
tig/tien duizendste aandeel in voormelde gemeenschap; ---------
in welk aandeel is begrepen het uitsluitend gebruik van de ---
vijf-kamerwoning type A. op de twaalfde woonlaag, plaatselijk
bekend Sibeliusplein 264 te Schiedam, kadastraal bekend -----
gemeente Schiedam, sectie Q. nummer 3199 A-238. ----------
239. het appartementsrecht, rechtgevende op het vijf en der-
tig/tien duizendste aandeel in voormelde gemeenschap; ---------
in welk aandeel is begrepen het uitsluitend gebruik van de ---
vijf-kamerwoning type A. op de twaalfde woonlaag, plaatselijk
bekend Sibeliusplein 265 te Schiedam, kadastraal bekend -----
gemeente Schiedam, sectie Q. nummer 3199 A-239. ----------
240. het appartementsrecht, rechtgevende op het vijf en der-
tig/tien duizendste aandeel in voormelde gemeenschap; ---------
in welk aandeel is begrepen het uitsluitend gebruik van de ---
vijf-kamerwoning type A. op de twaalfde woonlaag, plaatselijk

bekend Sibeliusplein 266 te Schiedam, kadastraal bekend -----
gemeente Schiedam, sectie Q. nummer 3199 A-240. ----------
241. het appartementsrecht, rechtgevende op het vijf en der-
tig/tien duizendste aandeel in voormelde gemeenschap; ---------
in welk aandeel is begrepen het uitsluitend gebruik van de ---
vijf-kamerwoning type A. op de twaalfde woonlaag, plaatselijk
bekend Sibeliusplein 267 te Schiedam, kadastraal bekend -----
gemeente Schiedam, sectie Q. nummer 3199 A-241. ----------
242. het appartementsrecht, rechtgevende op het vijf en der-
tig/tien duizendste aandeel in voormelde gemeenschap; ---------
in welk aandeel is begrepen het uitsluitend gebruik van de ---
vijf-kamerwoning type A. op de twaalfde woonlaag, plaatselijk
bekend Sibeliusplein 268 te Schiedam, kadastraal bekend -----
gemeente Schiedam, sectie Q. nummer 3199 A-242. ----------
243. het appartementsrecht, rechtgevende op het vijf en der-
tig/tien duizendste aandeel in voormelde gemeenschap; ---------
in welk aandeel is begrepen het uitsluitend gebruik van de ---
vijf-kamerwoning type A. op de twaalfde woonlaag, plaatselijk
bekend Sibeliusplein 269 te Schiedam, kadastraal bekend -----
gemeente Schiedam, sectie Q. nummer 3199 A-243. ----------
244. het appartementsrecht, rechtgevende op het vijf en der-
tig/tien duizendste aandeel in voormelde gemeenschap; ---------
in welk aandeel is begrepen het uitsluitend gebruik van de ---
vijf-kamerwoning type A. op de twaalfde woonlaag, plaatselijk
bekend Sibeliusplein 270 te Schiedam, kadastraal bekend -----
gemeente Schiedam, sectie Q. nummer 3199 A-244. ----------
245. het appartementsrecht, rechtgevende op het vijf en der-
tig/tien duizendste aandeel in voormelde gemeenschap; ---------
in welk aandeel is begrepen het uitsluitend gebruik van de ---
vijf-kamerwoning type A. op de twaalfde woonlaag, plaatselijk
bekend Sibeliusplein 271 te Schiedam, kadastraal bekend -----
gemeente Schiedam, sectie Q. nummer 3199 A-245. ----------
246. het appartementsrecht, rechtgevende op het vijf en der-
tig/tien duizendste aandeel in voormelde gemeenschap; ---------
in welk aandeel is begrepen het uitsluitend gebruik van de ---
vijf-kamerwoning type A. op de twaalfde woonlaag, plaatselijk
bekend Sibeliusplein 272 te Schiedam, kadastraal bekend ---------
gemeente Schiedam, sectie Q. nummer 3199 A-246. ----------
247. het appartementsrecht, rechtgevende op het vijf en der-
tig/tien duizendste aandeel in voormelde gemeenschap; ---------
in welk aandeel is begrepen het uitsluitend gebruik van de ---
vijf-kamerwoning type A. op de twaalfde woonlaag, plaatselijk
bekend Sibeliusplein 273 te Schiedam, kadastraal bekend -----
gemeente Schiedam, sectie Q. nummer 3199 A-247. ----------
248. het appartementsrecht, rechtgevende op het drie en twin-
tig/tien duizendste aandeel in voormelde gemeenschap; ---------
in welk aandeel is begrepen het uitsluitend gebruik van de ---
twee-kamerwoning op de twaalfde woonlaag, plaatselijk bekend
Sibeliusplein 274 te Schiedam, kadastraal bekend gemeente ---
Schiedam, sectie Q. nummer 3199 A-248. ----------
249. het appartementsrecht, rechtgevende op het acht en veer-
tig/tien duizendste aandeel in voormelde gemeenschap; ---------
in welk aandeel is begrepen het uitsluitend gebruik van de ---
vijf-kamerwoning type B. op de twaalfde woonlaag, plaatselijk
bekend Sibeliusplein 275 te Schiedam, kadastraal bekend -------
gemeente Schiedam, sectie Q. nummer 3199 A-249. ----------
250. het appartementsrecht, rechtgevende op het acht en veer-
tig/tien duizendste aandeel in voormelde gemeenschap; ---------
in welk aandeel is begrepen het uitsluitend gebruik van de ---
vijf-kamerwoning type B. op de twaalfde woonlaag, plaatselijk
bekend Sibeliusplein 276 te Schiedam, kadastraal bekend -------

gemeente Schiedam, sectie Q. nummer 3199 A-250. ----------
251. het appartementsrecht, rechtgevende op het acht en veertig/tien duizendste aandeel in voormelde gemeenschap; ---------
in welk aandeel is begrepen het uitsluitend gebruik van de ---
vijf-kamerwoning type B. op de twaalfde woonlaag, plaatselijk
bekend Sibeliusplein 277 te Schiedam, kadastraal bekend -------
gemeente Schiedam, sectie Q. nummer 3199 A-251. ----------
252. het appartementsrecht, rechtgevende op het acht en veertig/tien duizendste aandeel in voormelde gemeenschap; ---------
in welk aandeel is begrepen het uitsluitend gebruik van de ---
vijf-kamerwoning type B. op de twaalfde woonlaag, plaatselijk
bekend Sibeliusplein 278 te Schiedam, kadastraal bekend -------
gemeente Schiedam, sectie Q. nummer 3199 A-252. ----------
253. het appartementsrecht, rechtgevende op het vier/tien ---
duizendste aandeel in voormelde gemeenschap; ----------
in welk aandeel is begrepen het uitsluitend gebruik van de ---
berging op de begane grond, kadastraal bekend gemeente Schiedam, sectie Q. nummer 3199 A-253. ----------
254. het appartementsrecht, rechtgevende op het vier/tien ---
duizendste aandeel in voormelde gemeenschap; ----------
in welk aandeel is begrepen het uitsluitend gebruik van de ---
berging op de begane grond, kadastraal bekend gemeente Schiedam, sectie Q. nummer 3199 A-254. ----------
255. het appartementsrecht, rechtgevende op het vier/tien ---
duizendste aandeel in voormelde gemeenschap; ----------
in welk aandeel is begrepen het uitsluitend gebruik van de ---
berging op de begane grond, kadastraal bekend gemeente Schiedam, sectie Q. nummer 3199 A-255. ----------
256. het appartementsrecht, rechtgevende op het vier/tien ---
duizendste aandeel in voormelde gemeenschap; ----------
in welk aandeel is begrepen het uitsluitend gebruik van de ---
berging op de begane grond, kadastraal bekend gemeente Schiedam, sectie Q. nummer 3199 A-256. ----------
257. het appartementsrecht, rechtgevende op het twee/tien ---
duizendste aandeel in voormelde gemeenschap; ----------
in welk aandeel is begrepen het uitsluitend gebruik van de ---
berging op de begane grond, kadastraal bekend gemeente Schiedam, sectie Q. nummer 3199 A-257. ----------
258. het appartementsrecht, rechtgevende op het twee/tien ---
duizendste aandeel in voormelde gemeenschap; ----------
in welk aandeel is begrepen het uitsluitend gebruik van de ---
berging op de begane grond, kadastraal bekend gemeente Schiedam, sectie Q. nummer 3199 A-258. ----------
259. het appartementsrecht, rechtgevende op het drie/tien ---
duizendste aandeel in voormelde gemeenschap; ----------
in welk aandeel is begrepen het uitsluitend gebruik van de ---
berging op de begane grond, kadastraal bekend gemeente Schiedam, sectie Q. nummer 3199 A-259. ----------
260. het appartementsrecht, rechtgevende op het drie/tien ---
duizendste aandeel in voormelde gemeenschap; ----------
in welk aandeel is begrepen het uitsluitend gebruik van de ---
berging op de begane grond, kadastraal bekend gemeente Schiedam, sectie Q. nummer 3199 A-260. ----------
261. het appartementsrecht, rechtgevende op het twee/tien ---
duizendste aandeel in voormelde gemeenschap; ----------
in welk aandeel is begrepen het uitsluitend gebruik van de ---
berging op de begane grond, kadastraal bekend gemeente Schiedam, sectie Q. nummer 3199 A-261. ----------
262. het appartementsrecht, rechtgevende op het twee/tien ---
duizendste aandeel in voormelde gemeenschap; ----------
in welk aandeel is begrepen het uitsluitend gebruik van de ---
berging op de begane grond, kadastraal bekend gemeente Schiedam, sectie Q. nummer 3199 A-262. ----------
263. het appartementsrecht, rechtgevende op het drie/tien ---
duizendste aandeel in voormelde gemeenschap; ----------

in welk aandeel is begrepen het uitsluitend gebruik van de ---
berging op de begane grond, kadastraal bekend gemeente Schie-
dam, sectie Q, nummer 3199 A-263. ----------
264. het appartementsrecht, rechtgevende op het twee/tien ---
duizendste aandeel in voormelde gemeenschap; ----------
in welk aandeel is begrepen het uitsluitend gebruik van de ---
berging op de begane grond, kadastraal bekend gemeente Schie-
dam, sectie Q, nummer 3199 A-264. ----------
265. het appartementsrecht, rechtgevende op het drie/tien ---
duizendste aandeel in voormelde gemeenschap; ----------
in welk aandeel is begrepen het uitsluitend gebruik van de ---
berging op de begane grond, kadastraal bekend gemeente Schie-
dam, sectie Q, nummer 3199 A-265. ----------
266. het appartementsrecht, rechtgevende op het drie/tien ---
duizendste aandeel in voormelde gemeenschap; ----------
in welk aandeel is begrepen het uitsluitend gebruik van de ---
berging op de begane grond, kadastraal bekend gemeente Schie-
dam, sectie Q, nummer 3199 A-266. ----------
267. het appartementsrecht, rechtgevende op het drie/tien ---
duizendste aandeel in voormelde gemeenschap; ----------
in welk aandeel is begrepen het uitsluitend gebruik van de ---
berging op de begane grond, kadastraal bekend gemeente Schie-
dam, sectie Q, nummer 3199 A-267. ----------
268. het appartementsrecht, rechtgevende op het drie/tien ---
duizendste aandeel in voormelde gemeenschap; ----------
in welk aandeel is begrepen het uitsluitend gebruik van de ---
berging op de begane grond, kadastraal bekend gemeente Schie-
dam, sectie Q, nummer 3199 A-268. ----------
269. het appartementsrecht, rechtgevende op het drie/tien ---
duizendste aandeel in voormelde gemeenschap; ----------
in welk aandeel is begrepen het uitsluitend gebruik van de ---
berging op de begane grond, kadastraal bekend gemeente Schie-
dam, sectie Q, nummer 3199 A-269. ----------
270. het appartementsrecht, rechtgevende op het vier/tien ---
duizendste aandeel in voormelde gemeenschap; ----------
in welk aandeel is begrepen het uitsluitend gebruik van de ---
berging op de begane grond, kadastraal bekend gemeente Schie-
dam, sectie Q, nummer 3199 A-270. ----------
271. het appartementsrecht, rechtgevende op het vier/tien ---
duizendste aandeel in voormelde gemeenschap; ----------
in welk aandeel is begrepen het uitsluitend gebruik van de ---
berging op de begane grond, kadastraal bekend gemeente Schie-
dam, sectie Q, nummer 3199 A-271. ----------
272. het appartementsrecht, rechtgevende op het vier/tien ---
duizendste aandeel in voormelde gemeenschap; ----------
in welk aandeel is begrepen het uitsluitend gebruik van de ---
berging op de begane grond, kadastraal bekend gemeente Schie-
dam, sectie Q, nummer 3199 A-272. ----------
273. het appartementsrecht, rechtgevende op het vier/tien ---
duizendste aandeel in voormelde gemeenschap; ----------
in welk aandeel is begrepen het uitsluitend gebruik van de ---
berging op de begane grond, kadastraal bekend gemeente Schie-
dam, sectie Q, nummer 3199 A-273. ----------
274. het appartementsrecht, rechtgevende op het vier/tien ---
duizendste aandeel in voormelde gemeenschap; ----------
in welk aandeel is begrepen het uitsluitend gebruik van de ---
berging op de begane grond, kadastraal bekend gemeente Schie-
dam, sectie Q, nummer 3199 A-274. ----------
275. het appartementsrecht, rechtgevende op het vier/tien ---
duizendste aandeel in voormelde gemeenschap; ----------
in welk aandeel is begrepen het uitsluitend gebruik van de ---

berging op de begane grond, kadastraal bekend gemeente Schiedam, sectie Q. nummer 3199 A-275. ----------
276. het appartementsrecht, rechtgevende op het drie/tien ---duizendste aandeel in voormelde gemeenschap; ----------
in welk aandeel is begrepen het uitsluitend gebruik van de ---berging op de begane grond, kadastraal bekend gemeente Schiedam, sectie Q. nummer 3199 A-276. ----------
277. het appartementsrecht, rechtgevende op het drie/tien ---duizendste aandeel in voormelde gemeenschap; ----------
in welk aandeel is begrepen het uitsluitend gebruik van de ---berging op de begane grond, kadastraal bekend gemeente Schiedam, sectie Q. nummer 3199 A-277. ----------
278. het appartementsrecht, rechtgevende op het drie/tien ---duizendste aandeel in voormelde gemeenschap; ----------
in welk aandeel is begrepen het uitsluitend gebruik van de ---berging op de begane grond, kadastraal bekend gemeente Schiedam, sectie Q. nummer 3199 A-278. ----------
279. het appartementsrecht, rechtgevende op het drie/tien ---duizendste aandeel in voormelde gemeenschap; ----------
in welk aandeel is begrepen het uitsluitend gebruik van de ---berging op de begane grond, kadastraal bekend gemeente Schiedam, sectie Q. nummer 3199 A-279. ----------
280. het appartementsrecht, rechtgevende op het drie/tien ---duizendste aandeel in voormelde gemeenschap; ----------
in welk aandeel is begrepen het uitsluitend gebruik van de ---berging op de begane grond, kadastraal bekend gemeente Schiedam, sectie Q. nummer 3199 A-280. ----------
281. het appartementsrecht, rechtgevende op het vier/tien ---duizendste aandeel in voormelde gemeenschap; ----------
in welk aandeel is begrepen het uitsluitend gebruik van de ---berging op de begane grond, kadastraal bekend gemeente Schiedam, sectie Q. nummer 3199 A-281. ----------
282. het appartementsrecht, rechtgevende op het vier/tien ---duizendste aandeel in voormelde gemeenschap; ----------
in welk aandeel is begrepen het uitsluitend gebruik van de ---berging op de begane grond, kadastraal bekend gemeente Schiedam, sectie Q. nummer 3199 A-282. ----------
283. het appartementsrecht, rechtgevende op het vier/tien ---duizendste aandeel in voormelde gemeenschap; ----------
in welk aandeel is begrepen het uitsluitend gebruik van de ---berging op de begane grond, kadastraal bekend gemeente Schiedam, sectie Q. nummer 3199 A-283. ----------
284. het appartementsrecht, rechtgevende op het vier/tien ---duizendste aandeel in voormelde gemeenschap; ----------
in welk aandeel is begrepen het uitsluitend gebruik van de ---berging op de begane grond, kadastraal bekend gemeente Schiedam, sectie Q. nummer 3199 A-284. ----------
285. het appartementsrecht, rechtgevende op het vier/tien ---duizendste aandeel in voormelde gemeenschap; ----------
in welk aandeel is begrepen het uitsluitend gebruik van de ---berging op de begane grond, kadastraal bekend gemeente Schiedam, sectie Q. nummer 3199 A-285. ----------
286. het appartementsrecht, rechtgevende op het vier/tien ---duizendste aandeel in voormelde gemeenschap; ----------
in welk aandeel is begrepen het uitsluitend gebruik van de ---berging op de begane grond, kadastraal bekend gemeente Schiedam, sectie Q. nummer 3199 A-286. ----------
287. het appartementsrecht, rechtgevende op het drie/tien ---duizendste aandeel in voormelde gemeenschap; ----------
in welk aandeel is begrepen het uitsluitend gebruik van de ---berging op de begane grond, kadastraal bekend gemeente Schiedam, sectie Q. nummer 3199 A-287. ----------
288. het appartementsrecht, rechtgevende op het drie/tien ---duizendste aandeel in voormelde gemeenschap; ----------
in welk aandeel is begrepen het uitsluitend gebruik van de ---

berging op de begane grond, kadastraal bekend gemeente Schiedam, sectie Q. nummer 3199 A-288. ----------
289. het appartementsrecht, rechtgevende op het drie/tien ---duizendste aandeel in voormelde gemeenschap; ----------
in welk aandeel is begrepen het uitsluitend gebruik van de ---berging op de begane grond, kadastraal bekend gemeente Schiedam, sectie Q. nummer 3199 A-289. ----------
290. het appartementsrecht, rechtgevende op het drie/tien ---duizendste aandeel in voormelde gemeenschap; ----------
in welk aandeel is begrepen het uitsluitend gebruik van de ---berging op de begane grond, kadastraal bekend gemeente Schiedam, sectie Q. nummer 3199 A-290. ----------
291. het appartementsrecht, rechtgevende op het drie/tien ---duizendste aandeel in voormelde gemeenschap; ----------
in welk aandeel is begrepen het uitsluitend gebruik van de ---berging op de begane grond, kadastraal bekend gemeente Schiedam, sectie Q. nummer 3199 A-291. ----------
292. het appartementsrecht, rechtgevende op het twee/tien ---duizendste aandeel in voormelde gemeenschap; ----------
in welk aandeel is begrepen het uitsluitend gebruik van de ---berging op de begane grond, kadastraal bekend gemeente Schiedam, sectie Q. nummer 3199 A-292. ----------
293. het appartementsrecht, rechtgevende op het twee/tien ---duizendste aandeel in voormelde gemeenschap; ----------
in welk aandeel is begrepen het uitsluitend gebruik van de ---berging op de begane grond, kadastraal bekend gemeente Schiedam, sectie Q. nummer 3199 A-293. ----------
294. het appartementsrecht, rechtgevende op het drie/tien ---duizendste aandeel in voormelde gemeenschap; ----------
in welk aandeel is begrepen het uitsluitend gebruik van de ---berging op de begane grond, kadastraal bekend gemeente Schiedam, sectie Q. nummer 3199 A-294. ----------
295. het appartementsrecht, rechtgevende op het drie/tien ---duizendste aandeel in voormelde gemeenschap; ----------
in welk aandeel is begrepen het uitsluitend gebruik van de ---berging op de begane grond, kadastraal bekend gemeente Schiedam, sectie Q. nummer 3199 A-295. ----------
296. het appartementsrecht, rechtgevende op het twee/tien ---duizendste aandeel in voormelde gemeenschap; ----------
in welk aandeel is begrepen het uitsluitend gebruik van de ---berging op de begane grond, kadastraal bekend gemeente Schiedam, sectie Q. nummer 3199 A-296. ----------
297. het appartementsrecht, rechtgevende op het twee/tien ---duizendste aandeel in voormelde gemeenschap; ----------
in welk aandeel is begrepen het uitsluitend gebruik van de ---berging op de begane grond, kadastraal bekend gemeente Schiedam, sectie Q. nummer 3199 A-297. ----------
298. het appartementsrecht, rechtgevende op het drie/tien ---duizendste aandeel in voormelde gemeenschap; ----------
in welk aandeel is begrepen het uitsluitend gebruik van de ---berging op de begane grond, kadastraal bekend gemeente Schiedam, sectie Q. nummer 3199 A-298. ----------
299. het appartementsrecht, rechtgevende op het twee/tien ---duizendste aandeel in voormelde gemeenschap; ----------
in welk aandeel is begrepen het uitsluitend gebruik van de ---berging op de begane grond, kadastraal bekend gemeente Schiedam, sectie Q. nummer 3199 A-299. ----------
300. het appartementsrecht, rechtgevende op het drie/tien ---duizendste aandeel in voormelde gemeenschap; ----------
in welk aandeel is begrepen het uitsluitend gebruik van de ---

berging op de begane grond, kadastraal bekend gemeente Schiedam, sectie Q. nummer 3199 A-300. ----------
301. het appartementsrecht, rechtgevende op het drie/tien ---duizendste aandeel in voormelde gemeenschap; ----------
in welk aandeel is begrepen het uitsluitend gebruik van de ---berging op de begane grond, kadastraal bekend gemeente Schiedam, sectie Q. nummer 3199 A-301. ----------
302. het appartementsrecht, rechtgevende op het drie/tien ---duizendste aandeel in voormelde gemeenschap; ----------
in welk aandeel is begrepen het uitsluitend gebruik van de ---berging op de begane grond, kadastraal bekend gemeente Schiedam, sectie Q. nummer 3199 A-302. ----------
303. het appartementsrecht, rechtgevende op het drie/tien ---duizendste aandeel in voormelde gemeenschap; ----------
in welk aandeel is begrepen het uitsluitend gebruik van de ---berging op de begane grond, kadastraal bekend gemeente Schiedam, sectie Q. nummer 3199 A-303. ----------
304. het appartementsrecht, rechtgevende op het drie/tien ---duizendste aandeel in voormelde gemeenschap; ----------
in welk aandeel is begrepen het uitsluitend gebruik van de ---berging op de begane grond, kadastraal bekend gemeente Schiedam, sectie Q. nummer 3199 A-304. ----------
305. het appartementsrecht, rechtgevende op het vier/tien ---duizendste aandeel in voormelde gemeenschap; ----------
in welk aandeel is begrepen het uitsluitend gebruik van de ---berging op de begane grond, kadastraal bekend gemeente Schiedam, sectie Q. nummer 3199 A-305. ----------
306. het appartementsrecht, rechtgevende op het vier/tien ---duizendste aandeel in voormelde gemeenschap; ----------
in welk aandeel is begrepen het uitsluitend gebruik van de ---berging op de begane grond, kadastraal bekend gemeente Schiedam, sectie Q. nummer 3199 A-306. ----------
307. het appartementsrecht, rechtgevende op het vier/tien ---duizendste aandeel in voormelde gemeenschap; ----------
in welk aandeel is begrepen het uitsluitend gebruik van de ---berging op de begane grond, kadastraal bekend gemeente Schiedam, sectie Q. nummer 3199 A-307. ----------
308. het appartementsrecht, rechtgevende op het drie/tien ---duizendste aandeel in voormelde gemeenschap; ----------
in welk aandeel is begrepen het uitsluitend gebruik van de ---berging op de begane grond, kadastraal bekend gemeente Schiedam, sectie Q. nummer 3199 A-308. ----------
309. het appartementsrecht, rechtgevende op het drie/tien ---duizendste aandeel in voormelde gemeenschap; ----------
in welk aandeel is begrepen het uitsluitend gebruik van de ---berging op de begane grond, kadastraal bekend gemeente Schiedam, sectie Q. nummer 3199 A-309. ----------
310. het appartementsrecht, rechtgevende op het vier/tien ---duizendste aandeel in voormelde gemeenschap; ----------
in welk aandeel is begrepen het uitsluitend gebruik van de ---berging op de begane grond, kadastraal bekend gemeente Schiedam, sectie Q. nummer 3199 A-310. ----------
311. het appartementsrecht, rechtgevende op het vier/tien ---duizendste aandeel in voormelde gemeenschap; ----------
in welk aandeel is begrepen het uitsluitend gebruik van de ---berging op de begane grond, kadastraal bekend gemeente Schiedam, sectie Q. nummer 3199 A-311. ----------
312. het appartementsrecht, rechtgevende op het vier/tien ---duizendste aandeel in voormelde gemeenschap; ----------
in welk aandeel is begrepen het uitsluitend gebruik van de ---berging op de begane grond, kadastraal bekend gemeente Schiedam, sectie Q. nummer 3199 A-312. ----------
313. het appartementsrecht, rechtgevende op het drie/tien ---duizendste aandeel in voormelde gemeenschap; ----------

in welk aandeel is begrepen het uitsluitend gebruik van de ---
berging op de begane grond, kadastraal bekend gemeente Schie-
dam, sectie Q. nummer 3199 A-313. ----------
314. het appartementsrecht, rechtgevende op het drie/tien -----
duizendste aandeel in voormelde gemeenschap; ----------
in welk aandeel is begrepen het uitsluitend gebruik van de ---
berging op de begane grond, kadastraal bekend gemeente Schie-
dam, sectie Q. nummer 3199 A-314. ----------
315. het appartementsrecht, rechtgevende op het drie/tien ---
duizendste aandeel in voormelde gemeenschap; ----------
in welk aandeel is begrepen het uitsluitend gebruik van de ---
berging op de begane grond, kadastraal bekend gemeente Schie-
dam, sectie Q. nummer 3199 A-315. ----------
316. het appartementsrecht, rechtgevende op het drie/tien ---
duizendste aandeel in voormelde gemeenschap; ----------
in welk aandeel is begrepen het uitsluitend gebruik van de ---
berging op de begane grond, kadastraal bekend gemeente Schie-
dam, sectie Q. nummer 3199 A-316. ----------
317. het appartementsrecht, rechtgevende op het drie/tien ---
duizendste aandeel in voormelde gemeenschap; ----------
in welk aandeel is begrepen het uitsluitend gebruik van de ---
berging op de begane grond, kadastraal bekend gemeente Schie-
dam, sectie Q. nummer 3199 A-317. ----------
318. het appartementsrecht, rechtgevende op het drie/tien ---
duizendste aandeel in voormelde gemeenschap; ----------
in welk aandeel is begrepen het uitsluitend gebruik van de ---
berging op de begane grond, kadastraal bekend gemeente Schie-
dam, sectie Q. nummer 3199 A-318. ----------
319. het appartementsrecht, rechtgevende op het drie/tien ---
duizendste aandeel in voormelde gemeenschap; ----------
in welk aandeel is begrepen het uitsluitend gebruik van de ---
berging op de begane grond, kadastraal bekend gemeente Schie-
dam, sectie Q. nummer 3199 A-319. ----------
320. het appartementsrecht, rechtgevende op het drie/tien ---
duizendste aandeel in voormelde gemeenschap; ----------
in welk aandeel is begrepen het uitsluitend gebruik van de ---
berging op de begane grond, kadastraal bekend gemeente Schie-
dam, sectie Q. nummer 3199 A-320. ----------
321. het appartementsrecht, rechtgevende op het vier/tien ---
duizendste aandeel in voormelde gemeenschap; ----------
in welk aandeel is begrepen het uitsluitend gebruik van de ---
berging op de begane grond, kadastraal bekend gemeente Schie-
dam, sectie Q. nummer 3199 A-321. ----------
322. het appartementsrecht, rechtgevende op het vier/tien ---
duizendste aandeel in voormelde gemeenschap; ----------
in welk aandeel is begrepen het uitsluitend gebruik van de ---
berging op de begane grond, kadastraal bekend gemeente Schie-
dam, sectie Q. nummer 3199 A-322. ----------
323. het appartementsrecht, rechtgevende op het drie/tien ---
duizendste aandeel in voormelde gemeenschap; ----------
in welk aandeel is begrepen het uitsluitend gebruik van de ---
berging op de begane grond, kadastraal bekend gemeente Schie-
dam, sectie Q. nummer 3199 A-323. ----------
324. het appartementsrecht, rechtgevende op het drie/tien ---
duizendste aandeel in voormelde gemeenschap; ----------
in welk aandeel is begrepen het uitsluitend gebruik van de ---
berging op de begane grond, kadastraal bekend gemeente Schie-
dam, sectie Q. nummer 3199 A-324. ----------
325. het appartementsrecht, rechtgevende op het drie/tien ---
duizendste aandeel in voormelde gemeenschap; ----------

in welk aandeel is begrepen het uitsluitend gebruik van de ---
berging op de begane grond, kadastraal bekend gemeente Schie-
dam, sectie Q. nummer 3199 A-325. ----------
326. het appartementsrecht, rechtgevende op het vier/tien ---
duizendste aandeel in voormelde gemeenschap; ----------
in welk aandeel is begrepen het uitsluitend gebruik van de ---
berging op de begane grond, kadastraal bekend gemeente Schie-
dam, sectie Q. nummer 3199 A-326. ----------
327. het appartementsrecht, rechtgevende op het vier/tien ---
duizendste aandeel in voormelde gemeenschap; ----------
in welk aandeel is begrepen het uitsluitend gebruik van de ---
berging op de begane grond, kadastraal bekend gemeente Schie-
dam, sectie Q. nummer 3199 A-327. ----------
328. het appartementsrecht, rechtgevende op het drie/tien ---
duizendste aandeel in voormelde gemeenschap; ----------
in welk aandeel is begrepen het uitsluitend gebruik van de ---
berging op de begane grond, kadastraal bekend gemeente Schie-
dam, sectie Q. nummer 3199 A-328. ----------
329. het appartementsrecht, rechtgevende op het drie/tien ---
duizendste aandeel in voormelde gemeenschap; ----------
in welk aandeel is begrepen het uitsluitend gebruik van de ---
berging op de begane grond, kadastraal bekend gemeente Schie-
dam, sectie Q. nummer 3199 A-329. ----------
330. het appartementsrecht, rechtgevende op het drie/tien ---
duizendste aandeel in voormelde gemeenschap; ----------
in welk aandeel is begrepen het uitsluitend gebruik van de ---
berging op de begane grond, kadastraal bekend gemeente Schie-
dam, sectie Q. nummer 3199 A-330. ----------
331. het appartementsrecht, rechtgevende op het drie/tien ---
duizendste aandeel in voormelde gemeenschap; ----------
in welk aandeel is begrepen het uitsluitend gebruik van de ---
berging op de begane grond, kadastraal bekend gemeente Schie-
dam, sectie Q. nummer 3199 A-331. ----------
332. het appartementsrecht, rechtgevende op het drie/tien ---
duizendste aandeel in voormelde gemeenschap; ----------
in welk aandeel is begrepen het uitsluitend gebruik van de ---
berging op de begane grond, kadastraal bekend gemeente Schie-
dam, sectie Q. nummer 3199 A-332. ----------
333. het appartementsrecht, rechtgevende op het drie/tien ---
duizendste aandeel in voormelde gemeenschap; ----------
in welk aandeel is begrepen het uitsluitend gebruik van de ---
berging op de begane grond, kadastraal bekend gemeente Schie-
duizendste aandeel in voormelde gemeenschap; ----------
in welk aandeel is begrepen het uitsluitend gebruik van de ---
berging op de begane grond, kadastraal bekend gemeente Schie-
dam, sectie Q. nummer 3199 A-343. ----------
344. het appartementsrecht, rechtgevende op het vier/tien ---
duizendste aandeel in voormelde gemeenschap; ----------
in welk aandeel is begrepen het uitsluitend gebruik van de ---
berging op de begane grond, kadastraal bekend gemeente Schie-
dam, sectie Q. nummer 3199 A-344. ----------
345. het appartementsrecht, rechtgevende op het vier/tien ---
duizendste aandeel in voormelde gemeenschap; ----------
in welk aandeel is begrepen het uitsluitend gebruik van de ---
berging op de begane grond, kadastraal bekend gemeente Schie-
dam, sectie Q. nummer 3199 A-345. ----------
346. het appartementsrecht, rechtgevende op het drie/tien ---
duizendste aandeel in voormelde gemeenschap; ----------
in welk aandeel is begrepen het uitsluitend gebruik van de ---
berging op de begane grond, kadastraal bekend gemeente Schie-
dam, sectie Q. nummer 3199 A-346. ----------
347. het appartementsrecht, rechtgevende op het drie/tien ---
duizendste aandeel in voormelde gemeenschap; ----------
in welk aandeel is begrepen het uitsluitend gebruik van de ---

berging op de begane grond, kadastraal bekend gemeente Schiedam, sectie Q. nummer 3199 A-347. ----------
348. het appartementsrecht, rechtgevende op het drie/tien --- duizendste aandeel in voormelde gemeenschap; ----------
in welk aandeel is begrepen het uitsluitend gebruik van de --- berging op de begane grond, kadastraal bekend gemeente Schiedam, sectie Q. nummer 3199 A-348. ----------
349. het appartementsrecht, rechtgevende op het vier/tien --- duizendste aandeel in voormelde gemeenschap; ----------
in welk aandeel is begrepen het uitsluitend gebruik van de --- berging op de begane grond, kadastraal bekend gemeente Schiedam, sectie Q. nummer 3199 A-349. ----------
350. het appartementsrecht, rechtgevende op het vier/tien --- duizendste aandeel in voormelde gemeenschap; ----------
in welk aandeel is begrepen het uitsluitend gebruik van de --- berging op de begane grond, kadastraal bekend gemeente Schiedam, sectie Q. nummer 3199 A-350. ----------
351. het appartementsrecht, rechtgevende op het drie/tien --- duizendste aandeel in voormelde gemeenschap; ----------
in welk aandeel is begrepen het uitsluitend gebruik van de --- berging op de begane grond, kadastraal bekend gemeente Schiedam, sectie Q. nummer 3199 A-351. ----------
352. het appartementsrecht, rechtgevende op het drie/tien --- duizendste aandeel in voormelde gemeenschap; ----------
in welk aandeel is begrepen het uitsluitend gebruik van de --- berging op de begane grond, kadastraal bekend gemeente Schiedam, sectie Q. nummer 3199 A-352. ----------
353. het appartementsrecht, rechtgevende op het drie/tien --- duizendste aandeel in voormelde gemeenschap; ----------
in welk aandeel is begrepen het uitsluitend gebruik van de --- berging op de begane grond, kadastraal bekend gemeente Schiedam, sectie Q. nummer 3199 A-353. ----------
354. het appartementsrecht, rechtgevende op het drie/tien --- duizendste aandeel in voormelde gemeenschap; ----------
in welk aandeel is begrepen het uitsluitend gebruik van de --- berging op de begane grond, kadastraal bekend gemeente Schiedam, sectie Q. nummer 3199 A-354. ----------
355. het appartementsrecht, rechtgevende op het drie/tien --- duizendste aandeel in voormelde gemeenschap; ----------
in welk aandeel is begrepen het uitsluitend gebruik van de --- berging op de begane grond, kadastraal bekend gemeente Schiedam, sectie Q. nummer 3199 A-355. ----------
356. het appartementsrecht, rechtgevende op het drie/tien --- duizendste aandeel in voormelde gemeenschap; ----------
in welk aandeel is begrepen het uitsluitend gebruik van de --- berging op de begane grond, kadastraal bekend gemeente Schiedam, sectie Q. nummer 3199 A-356. ----------
357. het appartementsrecht, rechtgevende op het drie/tien --- duizendste aandeel in voormelde gemeenschap; ----------
in welk aandeel is begrepen het uitsluitend gebruik van de --- berging op de begane grond, kadastraal bekend gemeente Schiedam, sectie Q. nummer 3199 A-357. ----------
358. het appartementsrecht, rechtgevende op het drie/tien --- duizendste aandeel in voormelde gemeenschap; ----------
in welk aandeel is begrepen het uitsluitend gebruik van de --- berging op de begane grond, kadastraal bekend gemeente Schiedam, sectie Q. nummer 3199 A-358. ----------
359. het appartementsrecht, rechtgevende op het vier/tien --- duizendste aandeel in voormelde gemeenschap; ----------
in welk aandeel is begrepen het uitsluitend gebruik van de ---

berging op de begane grond, kadastraal bekend gemeente Schiedam, sectie Q. nummer 3199 A-359. ----------
360. het appartementsrecht, rechtgevende op het vier/tien --- duizendste aandeel in voormelde gemeenschap; ----------
in welk aandeel is begrepen het uitsluitend gebruik van de --- berging op de begane grond, kadastraal bekend gemeente Schiedam, sectie Q. nummer 3199 A-360. ----------
361. het appartementsrecht, rechtgevende op het drie/tien --- duizendste aandeel in voormelde gemeenschap; ----------
in welk aandeel is begrepen het uitsluitend gebruik van de --- berging op de begane grond, kadastraal bekend gemeente Schiedam, sectie Q. nummer 3199 A-361. ----------
362. het appartementsrecht, rechtgevende op het drie/tien --- duizendste aandeel in voormelde gemeenschap; ----------
in welk aandeel is begrepen het uitsluitend gebruik van de --- berging op de begane grond, kadastraal bekend gemeente Schiedam, sectie Q. nummer 3199 A-362. ----------
363. het appartementsrecht, rechtgevende op het drie/tien --- duizendste aandeel in voormelde gemeenschap; ----------
in welk aandeel is begrepen het uitsluitend gebruik van de --- berging op de begane grond, kadastraal bekend gemeente Schiedam, sectie Q. nummer 3199 A-363. ----------
364. het appartementsrecht, rechtgevende op het vier/tien --- duizendste aandeel in voormelde gemeenschap; ----------
in welk aandeel is begrepen het uitsluitend gebruik van de --- berging op de begane grond, kadastraal bekend gemeente Schiedam, sectie Q. nummer 3199 A-364. ----------
365. het appartementsrecht, rechtgevende op het vier/tien --- duizendste aandeel in voormelde gemeenschap; ----------
in welk aandeel is begrepen het uitsluitend gebruik van de --- berging op de begane grond, kadastraal bekend gemeente Schiedam, sectie Q. nummer 3199 A-365. ----------
366. het appartementsrecht, rechtgevende op het drie/tien --- duizendste aandeel in voormelde gemeenschap; ----------
in welk aandeel is begrepen het uitsluitend gebruik van de --- berging op de begane grond, kadastraal bekend gemeente Schiedam, sectie Q. nummer 3199 A-366. ----------
367. het appartementsrecht, rechtgevende op het drie/tien --- duizendste aandeel in voormelde gemeenschap; ----------
in welk aandeel is begrepen het uitsluitend gebruik van de --- berging op de begane grond, kadastraal bekend gemeente Schiedam, sectie Q. nummer 3199 A-367. ----------
368. het appartementsrecht, rechtgevende op het drie/tien --- duizendste aandeel in voormelde gemeenschap; ----------
in welk aandeel is begrepen het uitsluitend gebruik van de --- berging op de begane grond, kadastraal bekend gemeente Schiedam, sectie Q. nummer 3199 A-368. ----------
369. het appartementsrecht, rechtgevende op het drie/tien --- duizendste aandeel in voormelde gemeenschap; ----------
in welk aandeel is begrepen het uitsluitend gebruik van de --- berging op de begane grond, kadastraal bekend gemeente Schiedam, sectie Q. nummer 3199 A-369. ----------
370. het appartementsrecht, rechtgevende op het drie/tien --- duizendste aandeel in voormelde gemeenschap; ----------
in welk aandeel is begrepen het uitsluitend gebruik van de --- berging op de begane grond, kadastraal bekend gemeente Schiedam, sectie Q. nummer 3199 A-370. ----------
371. het appartementsrecht, rechtgevende op het drie/tien --- duizendste aandeel in voormelde gemeenschap; ----------
in welk aandeel is begrepen het uitsluitend gebruik van de --- berging op de begane grond, kadastraal bekend gemeente Schiedam, sectie Q. nummer 3199 A-371. ----------
372. het appartementsrecht, rechtgevende op het drie/tien --- duizendste aandeel in voormelde gemeenschap; ----------

in welk aandeel is begrepen het uitsluitend gebruik van de ---
berging op de begane grond, kadastraal bekend gemeente Schie-
dam, sectie Q. nummer 3199 A-372. ----------
373. het appartementsrecht, rechtgevende op het drie/tien ---
duizendste aandeel in voormelde gemeenschap; ----------
in welk aandeel is begrepen het uitsluitend gebruik van de ---
berging op de begane grond, kadastraal bekend gemeente Schie-
dam, sectie Q. nummer 3199 A-373. ----------
374. het appartementsrecht, rechtgevende op het vier/tien ---
duizendste aandeel in voormelde gemeenschap; ----------
in welk aandeel is begrepen het uitsluitend gebruik van de ---
berging op de begane grond, kadastraal bekend gemeente Schie-
dam, sectie Q. nummer 3199 A-374. ----------
375. het appartementsrecht, rechtgevende op het vier/tien ---
duizendste aandeel in voormelde gemeenschap; ----------
in welk aandeel is begrepen het uitsluitend gebruik van de ---
berging op de begane grond, kadastraal bekend gemeente Schie-
dam, sectie Q. nummer 3199 A-375. ----------
376. het appartementsrecht, rechtgevende op het drie/tien ---
duizendste aandeel in voormelde gemeenschap; ----------
in welk aandeel is begrepen het uitsluitend gebruik van de ---
berging op de begane grond, kadastraal bekend gemeente Schie-
dam, sectie Q. nummer 3199 A-376. ----------
377. het appartementsrecht, rechtgevende op het drie/tien ---
duizendste aandeel in voormelde gemeenschap; ----------
in welk aandeel is begrepen het uitsluitend gebruik van de ---
berging op de begane grond, kadastraal bekend gemeente Schie-
dam, sectie Q. nummer 3199 A-377. ----------
378. het appartementsrecht, rechtgevende op het drie/tien ---
duizendste aandeel in voormelde gemeenschap; ----------
in welk aandeel is begrepen het uitsluitend gebruik van de ---
berging op de begane grond, kadastraal bekend gemeente Schie-
dam, sectie Q. nummer 3199 A-378. ----------
379. het appartementsrecht, rechtgevende op het vier/tien ---
duizendste aandeel in voormelde gemeenschap; ----------
in welk aandeel is begrepen het uitsluitend gebruik van de ---
berging op de begane grond, kadastraal bekend gemeente Schie-
dam, sectie Q. nummer 3199 A-379. ----------
380. het appartementsrecht, rechtgevende op het vier/tien ---
duizendste aandeel in voormelde gemeenschap; ----------
in welk aandeel is begrepen het uitsluitend gebruik van de ---
berging op de begane grond, kadastraal bekend gemeente Schie-
dam, sectie Q. nummer 3199 A-380. ----------
381. het appartementsrecht, rechtgevende op het drie/tien ---
duizendste aandeel in voormelde gemeenschap; ----------
in welk aandeel is begrepen het uitsluitend gebruik van de ---
berging op de begane grond, kadastraal bekend gemeente Schie-
dam, sectie Q. nummer 3199 A-381. ----------
382. het appartementsrecht, rechtgevende op het drie/tien ---
duizendste aandeel in voormelde gemeenschap; ----------
in welk aandeel is begrepen het uitsluitend gebruik van de ---
berging op de begane grond, kadastraal bekend gemeente Schie-
dam, sectie Q. nummer 3199 A-382. ----------
383. het appartementsrecht, rechtgevende op het drie/tien ---
duizendste aandeel in voormelde gemeenschap; ----------
in welk aandeel is begrepen het uitsluitend gebruik van de ---
berging op de begane grond, kadastraal bekend gemeente Schie-
dam, sectie Q. nummer 3199 A-383. ----------
384. het appartementsrecht, rechtgevende op het drie/tien ---
duizendste aandeel in voormelde gemeenschap; ----------

in welk aandeel is begrepen het uitsluitend gebruik van de ---
berging op de begane grond, kadastraal bekend gemeente Schiedam, sectie Q. nummer 3199 A-384. ----------
385. het appartementsrecht, rechtgevende op het drie/tien ---
duizendste aandeel in voormelde gemeenschap; ----------
in welk aandeel is begrepen het uitsluitend gebruik van de ---
berging op de begane grond, kadastraal bekend gemeente Schiedam, sectie Q. nummer 3199 A-385. ----------
386. het appartementsrecht, rechtgevende op het drie/tien ---
duizendste aandeel in voormelde gemeenschap; ----------
in welk aandeel is begrepen het uitsluitend gebruik van de ---
berging op de begane grond, kadastraal bekend gemeente Schiedam, sectie Q. nummer 3199 A-386. ----------
387. het appartementsrecht, rechtgevende op het drie/tien ---
duizendste aandeel in voormelde gemeenschap; ----------
in welk aandeel is begrepen het uitsluitend gebruik van de ---
berging op de begane grond, kadastraal bekend gemeente Schiedam, sectie Q. nummer 3199 A-387. ----------
388. het appartementsrecht, rechtgevende op het drie/tien ---
duizendste aandeel in voormelde gemeenschap; ----------
in welk aandeel is begrepen het uitsluitend gebruik van de ---
berging op de begane grond, kadastraal bekend gemeente Schiedam, sectie Q. nummer 3199 A-388. ----------
389. het appartementsrecht, rechtgevende op het drie/tien ---
duizendste aandeel in voormelde gemeenschap; ----------
in welk aandeel is begrepen het uitsluitend gebruik van de ---
berging op de begane grond, kadastraal bekend gemeente Schiedam, sectie Q. nummer 3199 A-389. ----------
390. het appartementsrecht, rechtgevende op het drie/tien ---
duizendste aandeel in voormelde gemeenschap; ----------
in welk aandeel is begrepen het uitsluitend gebruik van de ---
berging op de begane grond, kadastraal bekend gemeente Schiedam, sectie Q. nummer 3199 A-390. ----------
391. het appartementsrecht, rechtgevende op het drie/tien ---
duizendste aandeel in voormelde gemeenschap; ----------
in welk aandeel is begrepen het uitsluitend gebruik van de ---
berging op de begane grond, kadastraal bekend gemeente Schiedam, sectie Q. nummer 3199 A-391. ----------
392. het appartementsrecht, rechtgevende op het twee/tien ---
duizendste aandeel in voormelde gemeenschap; ----------
in welk aandeel is begrepen het uitsluitend gebruik van de ---
berging op de begane grond, kadastraal bekend gemeente Schiedam, sectie Q. nummer 3199 A-392. ----------
393. het appartementsrecht, rechtgevende op het twee/tien ---
duizendste aandeel in voormelde gemeenschap; ----------
in welk aandeel is begrepen het uitsluitend gebruik van de ---
berging op de begane grond, kadastraal bekend gemeente Schiedam, sectie Q. nummer 3199 A-393. ----------
394. het appartementsrecht, rechtgevende op het twee/tien ---
duizendste aandeel in voormelde gemeenschap; ----------
in welk aandeel is begrepen het uitsluitend gebruik van de ---
berging op de begane grond, kadastraal bekend gemeente Schiedam, sectie Q. nummer 3199 A-394. ----------
395. het appartementsrecht, rechtgevende op het twee/tien ---
duizendste aandeel in voormelde gemeenschap; ----------
in welk aandeel is begrepen het uitsluitend gebruik van de ---
berging op de begane grond, kadastraal bekend gemeente Schiedam, sectie Q. nummer 3199 A-395. ----------
396. het appartementsrecht, rechtgevende op het twee/tien ---
duizendste aandeel in voormelde gemeenschap; ----------
in welk aandeel is begrepen het uitsluitend gebruik van de ---
berging op de begane grond, kadastraal bekend gemeente Schiedam, sectie Q. nummer 3199 A-396. ----------
397. het appartementsrecht, rechtgevende op het twee/tien ---

duizendste aandeel in voormelde gemeenschap; ----------
in welk aandeel is begrepen het uitsluitend gebruik van de ---
berging op de begane grond, kadastraal bekend gemeente Schiedam, sectie Q. nummer 3199 A-397. ----------
398. het appartementsrecht, rechtgevende op het vier/tien ---
duizendste aandeel in voormelde gemeenschap; ----------
in welk aandeel is begrepen het uitsluitend gebruik van de ---
berging op de begane grond, kadastraal bekend gemeente Schiedam, sectie Q. nummer 3199 A-398. ----------
399. het appartementsrecht, rechtgevende op het twee/tien ---
duizendste aandeel in voormelde gemeenschap; ----------
in welk aandeel is begrepen het uitsluitend gebruik van de ---
berging op de begane grond, kadastraal bekend gemeente Schiedam, sectie Q. nummer 3199 A-399. ----------
400. het appartementsrecht, rechtgevende op het twee/tien ---
duizendste aandeel in voormelde gemeenschap; ----------
in welk aandeel is begrepen het uitsluitend gebruik van de ---
berging op de begane grond, kadastraal bekend gemeente Schiedam, sectie Q. nummer 3199 A-400. ----------
401. het appartementsrecht, rechtgevende op het drie/tien ---
duizendste aandeel in voormelde gemeenschap; ----------
in welk aandeel is begrepen het uitsluitend gebruik van de ---
berging op de begane grond, kadastraal bekend gemeente Schiedam, sectie Q. nummer 3199 A-401. ----------
402. het appartementsrecht, rechtgevende op het drie/tien ---
duizendste aandeel in voormelde gemeenschap; ----------
in welk aandeel is begrepen het uitsluitend gebruik van de ---
berging op de begane grond, kadastraal bekend gemeente Schiedam, sectie Q. nummer 3199 A-402. ----------
403. het appartementsrecht, rechtgevende op het vier/tien ---
duizendste aandeel in voormelde gemeenschap; ----------
in welk aandeel is begrepen het uitsluitend gebruik van de ---
berging op de begane grond, kadastraal bekend gemeente Schiedam, sectie Q. nummer 3199 A-403. ----------
404. het appartementsrecht, rechtgevende op het vier/tien ---
duizendste aandeel in voormelde gemeenschap; ----------
in welk aandeel is begrepen het uitsluitend gebruik van de ---
berging op de begane grond, kadastraal bekend gemeente Schiedam, sectie Q. nummer 3199 A-404. ----------
405. het appartementsrecht, rechtgevende op het drie/tien ---
duizendste aandeel in voormelde gemeenschap; ----------
in welk aandeel is begrepen het uitsluitend gebruik van de ---
berging op de begane grond, kadastraal bekend gemeente Schiedam, sectie Q. nummer 3199 A-405. ----------
406. het appartementsrecht, rechtgevende op het drie/tien ---
duizendste aandeel in voormelde gemeenschap; ----------
in welk aandeel is begrepen het uitsluitend gebruik van de ---
berging op de begane grond, kadastraal bekend gemeente Schiedam, sectie Q. nummer 3199 A-406. ----------
407. het appartementsrecht, rechtgevende op het drie/tien ---
duizendste aandeel in voormelde gemeenschap; ----------
in welk aandeel is begrepen het uitsluitend gebruik van de ---
berging op de begane grond, kadastraal bekend gemeente Schiedam, sectie Q. nummer 3199 A-407. ----------
408. het appartementsrecht, rechtgevende op het drie/tien ---
duizendste aandeel in voormelde gemeenschap; ----------
in welk aandeel is begrepen het uitsluitend gebruik van de ---
berging op de begane grond, kadastraal bekend gemeente Schiedam, sectie Q. nummer 3199 A-408. ----------
409. het appartementsrecht, rechtgevende op het drie/tien ---

duizendste aandeel in voormelde gemeenschap; ----------
in welk aandeel is begrepen het uitsluitend gebruik van de ---
berging op de begane grond, kadastraal bekend gemeente Schie-
dam, sectie Q. nummer 3199 A-409. ----------
410. het appartementsrecht, rechtgevende op het drie/tien ---
duizendste aandeel in voormelde gemeenschap; ----------
in welk aandeel is begrepen het uitsluitend gebruik van de ---
berging op de begane grond, kadastraal bekend gemeente Schie-
dam, sectie Q. nummer 3199 A-410. ----------
411. het appartementsrecht, rechtgevende op het vier/tien ---
duizendste aandeel in voormelde gemeenschap; ----------
in welk aandeel is begrepen het uitsluitend gebruik van de ---
berging op de begane grond, kadastraal bekend gemeente Schie-
dam, sectie Q. nummer 3199 A-411. ----------
412. het appartementsrecht, rechtgevende op het vier/tien ---
duizendste aandeel in voormelde gemeenschap; ----------
in welk aandeel is begrepen het uitsluitend gebruik van de ---
berging op de begane grond, kadastraal bekend gemeente Schie-
dam, sectie Q. nummer 3199 A-412. ----------
413. het appartementsrecht, rechtgevende op het drie/tien ---
duizendste aandeel in voormelde gemeenschap; ----------
in welk aandeel is begrepen het uitsluitend gebruik van de ---
berging op de begane grond, kadastraal bekend gemeente Schie-
dam, sectie Q. nummer 3199 A-413. ----------
414. het appartementsrecht, rechtgevende op het drie/tien ---
duizendste aandeel in voormelde gemeenschap; ----------
in welk aandeel is begrepen het uitsluitend gebruik van de ---
berging op de begane grond, kadastraal bekend gemeente Schie-
dam, sectie Q. nummer 3199 A-414. ----------
415. het appartementsrecht, rechtgevende op het drie/tien ---
duizendste aandeel in voormelde gemeenschap; ----------
in welk aandeel is begrepen het uitsluitend gebruik van de ---
berging op de begane grond, kadastraal bekend gemeente Schie-
dam, sectie Q. nummer 3199 A-415. ----------
416. het appartementsrecht, rechtgevende op het drie/tien ---
duizendste aandeel in voormelde gemeenschap; ----------
in welk aandeel is begrepen het uitsluitend gebruik van de ---
berging op de begane grond, kadastraal bekend gemeente Schie-
dam, sectie Q. nummer 3199 A-416. ----------
417. het appartementsrecht, rechtgevende op het twee/tien ---
duizendste aandeel in voormelde gemeenschap; ----------
in welk aandeel is begrepen het uitsluitend gebruik van de ---
berging op de begane grond, kadastraal bekend gemeente Schie-
dam, sectie Q. nummer 3199 A-417. ----------
418. het appartementsrecht, rechtgevende op het twee/tien ---
duizendste aandeel in voormelde gemeenschap; ----------
in welk aandeel is begrepen het uitsluitend gebruik van de ---
berging op de begane grond, kadastraal bekend gemeente Schie-
dam, sectie Q. nummer 3199 A-418. ----------
419. het appartementsrecht, rechtgevende op het twee/tien ---
duizendste aandeel in voormelde gemeenschap; ----------
in welk aandeel is begrepen het uitsluitend gebruik van de ---
berging op de begane grond, kadastraal bekend gemeente Schie-
dam, sectie Q. nummer 3199 A-419. ----------
420. het appartementsrecht, rechtgevende op het twee/tien ---
duizendste aandeel in voormelde gemeenschap; ----------
in welk aandeel is begrepen het uitsluitend gebruik van de ---
berging op de begane grond, kadastraal bekend gemeente Schie-
dam, sectie Q. nummer 3199 A-420. ----------
421. het appartementsrecht, rechtgevende op het twee/tien ---
duizendste aandeel in voormelde gemeenschap; ----------
in welk aandeel is begrepen het uitsluitend gebruik van de ---
berging op de begane grond, kadastraal bekend gemeente Schie-
dam, sectie Q. nummer 3199 A-421. ----------

422. het appartementsrecht, rechtgevende op het twee/tien ---
duizendste aandeel in voormelde gemeenschap; ----------
in welk aandeel is begrepen het uitsluitend gebruik van de ---
berging op de begane grond, kadastraal bekend gemeente Schie-
dam, sectie Q. nummer 3199 A-422. ----------
423. het appartementsrecht, rechtgevende op het vier/tien ---
duizendste aandeel in voormelde gemeenschap; ----------
in welk aandeel is begrepen het uitsluitend gebruik van de ---
berging op de begane grond, kadastraal bekend gemeente Schie-
dam, sectie Q. nummer 3199 A-423. ----------
424. het appartementsrecht, rechtgevende op het twee/tien ---
duizendste aandeel in voormelde gemeenschap; ----------
in welk aandeel is begrepen het uitsluitend gebruik van de ---
berging op de begane grond, kadastraal bekend gemeente Schie-
dam, sectie Q. nummer 3199 A-424. ----------
425. het appartementsrecht, rechtgevende op het twee/tien ---
duizendste aandeel in voormelde gemeenschap; ----------
in welk aandeel is begrepen het uitsluitend gebruik van de ---
berging op de begane grond, kadastraal bekend gemeente Schie-
dam, sectie Q. nummer 3199 A-425. ----------
426. het appartementsrecht, rechtgevende op het drie/tien ---
duizendste aandeel in voormelde gemeenschap; ----------
in welk aandeel is begrepen het uitsluitend gebruik van de ---
berging op de begane grond, kadastraal bekend gemeente Schie-
dam, sectie Q. nummer 3199 A-426. ----------
427. het appartementsrecht, rechtgevende op het drie/tien ---
duizendste aandeel in voormelde gemeenschap; ----------
in welk aandeel is begrepen het uitsluitend gebruik van de ---
berging op de begane grond, kadastraal bekend gemeente Schie-
dam, sectie Q. nummer 3199 A-427. ----------
428. het appartementsrecht, rechtgevende op het vier/tien ---
duizendste aandeel in voormelde gemeenschap; ----------
in welk aandeel is begrepen het uitsluitend gebruik van de ---
berging op de begane grond, kadastraal bekend gemeente Schie-
dam, sectie Q. nummer 3199 A-428. ----------
429. het appartementsrecht, rechtgevende op het drie/tien ---
duizendste aandeel in voormelde gemeenschap; ----------
in welk aandeel is begrepen het uitsluitend gebruik van de ---
berging op de begane grond, kadastraal bekend gemeente Schie-
dam, sectie Q. nummer 3199 A-429. ----------
430. het appartementsrecht, rechtgevende op het drie/tien ---
duizendste aandeel in voormelde gemeenschap; ----------
in welk aandeel is begrepen het uitsluitend gebruik van de ---
berging op de begane grond, kadastraal bekend gemeente Schie-
dam, sectie Q. nummer 3199 A-430. ----------
431. het appartementsrecht, rechtgevende op het drie/tien ---
duizendste aandeel in voormelde gemeenschap; ----------
in welk aandeel is begrepen het uitsluitend gebruik van de ---
berging op de begane grond, kadastraal bekend gemeente Schie-
dam, sectie Q. nummer 3199 A-431. ----------
432. het appartementsrecht, rechtgevende op het drie/tien ---
duizendste aandeel in voormelde gemeenschap; ----------
in welk aandeel is begrepen het uitsluitend gebruik van de ---
berging op de begane grond, kadastraal bekend gemeente Schie-
dam, sectie Q. nummer 3199 A-432. ----------
433. het appartementsrecht, rechtgevende op het drie/tien ---
duizendste aandeel in voormelde gemeenschap; ----------
in welk aandeel is begrepen het uitsluitend gebruik van de ---
berging op de begane grond, kadastraal bekend gemeente Schie-
dam, sectie Q. nummer 3199 A-433. ----------

434. het appartementsrecht, rechtgevende op het drie/tien ---
duizendste aandeel in voormelde gemeenschap; ----------
in welk aandeel is begrepen het uitsluitend gebruik van de ---
berging op de begane grond, kadastraal bekend gemeente Schie-
dam, sectie Q. nummer 3199 A-434. ----------
435. het appartementsrecht, rechtgevende op het vier/tien ---
duizendste aandeel in voormelde gemeenschap; ----------
in welk aandeel is begrepen het uitsluitend gebruik van de ---
berging op de begane grond, kadastraal bekend gemeente Schie-
dam, sectie Q. nummer 3199 A-435. ----------
436. het appartementsrecht, rechtgevende op het vier/tien ---
duizendste aandeel in voormelde gemeenschap; ----------
in welk aandeel is begrepen het uitsluitend gebruik van de ---
berging op de begane grond, kadastraal bekend gemeente Schie-
dam, sectie Q. nummer 3199 A-436. ----------
437. het appartementsrecht, rechtgevende op het drie/tien ---
duizendste aandeel in voormelde gemeenschap; ----------
in welk aandeel is begrepen het uitsluitend gebruik van de ---
berging op de begane grond, kadastraal bekend gemeente Schie-
dam, sectie Q. nummer 3199 A-437. ----------
438. het appartementsrecht, rechtgevende op het drie/tien ---
duizendste aandeel in voormelde gemeenschap; ----------
in welk aandeel is begrepen het uitsluitend gebruik van de ---
berging op de begane grond, kadastraal bekend gemeente Schie-
dam, sectie Q. nummer 3199 A-438. ----------
439. het appartementsrecht, rechtgevende op het drie/tien ---
duizendste aandeel in voormelde gemeenschap; ----------
in welk aandeel is begrepen het uitsluitend gebruik van de ---
berging op de begane grond, kadastraal bekend gemeente Schie-
dam, sectie Q. nummer 3199 A-439. ----------
440. het appartementsrecht, rechtgevende op het drie/tien ---
duizendste aandeel in voormelde gemeenschap; ----------
in welk aandeel is begrepen het uitsluitend gebruik van de ---
berging op de begane grond, kadastraal bekend gemeente Schie-
dam, sectie Q. nummer 3199 A-440. ----------
441. het appartementsrecht, rechtgevende op het twee/tien ---
duizendste aandeel in voormelde gemeenschap; ----------
in welk aandeel is begrepen het uitsluitend gebruik van de ---
berging op de begane grond, kadastraal bekend gemeente Schie-
dam, sectie Q. nummer 3199 A-441. ----------
442. het appartementsrecht, rechtgevende op het twee/tien ---
duizendste aandeel in voormelde gemeenschap; ----------
in welk aandeel is begrepen het uitsluitend gebruik van de ---
berging op de begane grond, kadastraal bekend gemeente Schie-
dam, sectie Q. nummer 3199 A-442. ----------
443. het appartementsrecht, rechtgevende op het twee/tien ---
duizendste aandeel in voormelde gemeenschap; ----------
in welk aandeel is begrepen het uitsluitend gebruik van de ---
berging op de begane grond, kadastraal bekend gemeente Schie-
dam, sectie Q. nummer 3199 A-443. ----------
444. het appartementsrecht, rechtgevende op het twee/tien ---
duizendste aandeel in voormelde gemeenschap; ----------
in welk aandeel is begrepen het uitsluitend gebruik van de ---
berging op de begane grond, kadastraal bekend gemeente Schie-
dam, sectie Q. nummer 3199 A-444. ----------
445. het appartementsrecht, rechtgevende op het twee/tien ---
duizendste aandeel in voormelde gemeenschap; ----------
in welk aandeel is begrepen het uitsluitend gebruik van de ---
berging op de begane grond, kadastraal bekend gemeente Schie-
dam, sectie Q. nummer 3199 A-445. ----------
446. het appartementsrecht, rechtgevende op het twee/tien ---
duizendste aandeel in voormelde gemeenschap; ----------
in welk aandeel is begrepen het uitsluitend gebruik van de ---
berging op de begane grond, kadastraal bekend gemeente Schie-

dam, sectie Q. nummer 3199 A-446. ----------
447. het appartementsrecht, rechtgevende op het vier/tien ---
duizendste aandeel in voormelde gemeenschap; ----------
in welk aandeel is begrepen het uitsluitend gebruik van de ---
berging op de begane grond, kadastraal bekend gemeente Schie-
dam, sectie Q. nummer 3199 A-447. ----------
448. het appartementsrecht, rechtgevende op het twee/tien ---
duizendste aandeel in voormelde gemeenschap; ----------
in welk aandeel is begrepen het uitsluitend gebruik van de ---
berging op de begane grond, kadastraal bekend gemeente Schie-
dam, sectie Q. nummer 3199 A-448. ----------
449. het appartementsrecht, rechtgevende op het twee/tien ---
duizendste aandeel in voormelde gemeenschap; ----------
in welk aandeel is begrepen het uitsluitend gebruik van de ---
berging op de begane grond, kadastraal bekend gemeente Schie-
dam, sectie Q. nummer 3199 A-449. ----------
450. het appartementsrecht, rechtgevende op het drie/tien ---
duizendste aandeel in voormelde gemeenschap; ----------
in welk aandeel is begrepen het uitsluitend gebruik van de ---
berging op de begane grond, kadastraal bekend gemeente Schie-
dam, sectie Q. nummer 3199 A-450. ----------
451. het appartementsrecht, rechtgevende op het drie/tien ---
duizendste aandeel in voormelde gemeenschap; ----------
in welk aandeel is begrepen het uitsluitend gebruik van de ---
berging op de begane grond, kadastraal bekend gemeente Schie-
dam, sectie Q. nummer 3199 A-451. ----------
452. het appartementsrecht, rechtgevende op het vier/tien ---
duizendste aandeel in voormelde gemeenschap; ----------
in welk aandeel is begrepen het uitsluitend gebruik van de ---
berging op de begane grond, kadastraal bekend gemeente Schie-
dam, sectie Q. nummer 3199 A-452. ----------
453. het appartementsrecht, rechtgevende op het vier/tien ---
duizendste aandeel in voormelde gemeenschap; ----------
in welk aandeel is begrepen het uitsluitend gebruik van de ---
berging op de begane grond, kadastraal bekend gemeente Schie-
dam, sectie Q. nummer 3199 A-453. ----------
454. het appartementsrecht, rechtgevende op het drie/tien ---
duizendste aandeel in voormelde gemeenschap; ----------
in welk aandeel is begrepen het uitsluitend gebruik van de ---
berging op de begane grond, kadastraal bekend gemeente Schie-
dam, sectie Q. nummer 3199 A-454. ----------
455. het appartementsrecht, rechtgevende op het drie/tien ---
duizendste aandeel in voormelde gemeenschap; ----------
in welk aandeel is begrepen het uitsluitend gebruik van de ---
berging op de begane grond, kadastraal bekend gemeente Schie-
dam, sectie Q. nummer 3199 A-455. ----------
456. het appartementsrecht, rechtgevende op het drie/tien ---
duizendste aandeel in voormelde gemeenschap; ----------
in welk aandeel is begrepen het uitsluitend gebruik van de ---
berging op de begane grond, kadastraal bekend gemeente Schie-
dam, sectie Q. nummer 3199 A-456. ----------
457. het appartementsrecht, rechtgevende op het drie/tien ---
duizendste aandeel in voormelde gemeenschap; ----------
in welk aandeel is begrepen het uitsluitend gebruik van de ---
berging op de begane grond, kadastraal bekend gemeente Schie-
dam, sectie Q. nummer 3199 A-457. ----------
458. het appartementsrecht, rechtgevende op het drie/tien ---
duizendste aandeel in voormelde gemeenschap; ----------
in welk aandeel is begrepen het uitsluitend gebruik van de ---
berging op de begane grond, kadastraal bekend gemeente Schie-

dam, sectie Q. nummer 3199 A-458. ----------
459. het appartementsrecht, rechtgevende op het drie/tien ---
duizendste aandeel in voormelde gemeenschap; ----------
in welk aandeel is begrepen het uitsluitend gebruik van de ---
berging op de begane grond, kadastraal bekend gemeente Schie-
dam, sectie Q. nummer 3199 A-459. ----------
460. het appartementsrecht, rechtgevende op het vier/tien ---
duizendste aandeel in voormelde gemeenschap; ----------
in welk aandeel is begrepen het uitsluitend gebruik van de ---
berging op de begane grond, kadastraal bekend gemeente Schie-
dam, sectie Q. nummer 3199 A-460. ----------
461. het appartementsrecht, rechtgevende op het vier/tien ---
duizendste aandeel in voormelde gemeenschap; ----------
in welk aandeel is begrepen het uitsluitend gebruik van de ---
berging op de begane grond, kadastraal bekend gemeente Schie-
dam, sectie Q. nummer 3199 A-461. ----------
462. het appartementsrecht, rechtgevende op het drie/tien ---
duizendste aandeel in voormelde gemeenschap; ----------
in welk aandeel is begrepen het uitsluitend gebruik van de ---
berging op de begane grond, kadastraal bekend gemeente Schie-
dam, sectie Q. nummer 3199 A-462. ----------
463. het appartementsrecht, rechtgevende op het drie/tien ---
duizendste aandeel in voormelde gemeenschap; ----------
in welk aandeel is begrepen het uitsluitend gebruik van de ---
berging op de begane grond, kadastraal bekend gemeente Schie-
dam, sectie Q. nummer 3199 A-463. ----------
464. het appartementsrecht, rechtgevende op het drie/tien ---
duizendste aandeel in voormelde gemeenschap; ----------
in welk aandeel is begrepen het uitsluitend gebruik van de ---
berging op de begane grond, kadastraal bekend gemeente Schie-
dam, sectie Q. nummer 3199 A-464. ----------
465. het appartementsrecht, rechtgevende op het drie/tien ---
duizendste aandeel in voormelde gemeenschap; ----------
in welk aandeel is begrepen het uitsluitend gebruik van de ---
berging op de begane grond, kadastraal bekend gemeente Schie-
dam, sectie Q. nummer 3199 A-465. ----------
466. het appartementsrecht, rechtgevende op het twee/tien ---
duizendste aandeel in voormelde gemeenschap; ----------
in welk aandeel is begrepen het uitsluitend gebruik van de ---
berging op de begane grond, kadastraal bekend gemeente Schie-
dam, sectie Q. nummer 3199 A-466. ----------
467. het appartementsrecht, rechtgevende op het twee/tien ---
duizendste aandeel in voormelde gemeenschap; ----------
in welk aandeel is begrepen het uitsluitend gebruik van de ---
berging op de begane grond, kadastraal bekend gemeente Schie-
dam, sectie Q. nummer 3199 A-467. ----------
468. het appartementsrecht, rechtgevende op het twee/tien ---
duizendste aandeel in voormelde gemeenschap; ----------
in welk aandeel is begrepen het uitsluitend gebruik van de ---
berging op de begane grond, kadastraal bekend gemeente Schie-
dam, sectie Q. nummer 3199 A-468. ----------
469. het appartementsrecht, rechtgevende op het twee/tien ---
duizendste aandeel in voormelde gemeenschap; ----------
in welk aandeel is begrepen het uitsluitend gebruik van de ---
berging op de begane grond, kadastraal bekend gemeente Schie-
dam, sectie Q. nummer 3199 A-469. ----------
470. het appartementsrecht, rechtgevende op het twee/tien ---
duizendste aandeel in voormelde gemeenschap; ----------
in welk aandeel is begrepen het uitsluitend gebruik van de ---
berging op de begane grond, kadastraal bekend gemeente Schie-
dam, sectie Q. nummer 3199 A-470. ----------
471. het appartementsrecht, rechtgevende op het twee/tien ---
duizendste aandeel in voormelde gemeenschap; ----------
in welk aandeel is begrepen het uitsluitend gebruik van de ---

berging op de begane grond, kadastraal bekend gemeente Schiedam, sectie Q. nummer 3199 A-471. ----------
472. het appartementsrecht, rechtgevende op het vier/tien --- duizendste aandeel in voormelde gemeenschap; ----------
in welk aandeel is begrepen het uitsluitend gebruik van de --- berging op de begane grond, kadastraal bekend gemeente Schiedam, sectie Q. nummer 3199 A-472. ----------
473. het appartementsrecht, rechtgevende op het twee/tien --- duizendste aandeel in voormelde gemeenschap; ----------
in welk aandeel is begrepen het uitsluitend gebruik van de --- berging op de begane grond, kadastraal bekend gemeente Schiedam, sectie Q. nummer 3199 A-473. ----------
474. het appartementsrecht, rechtgevende op het twee/tien --- duizendste aandeel in voormelde gemeenschap; ----------
in welk aandeel is begrepen het uitsluitend gebruik van de --- berging op de begane grond, kadastraal bekend gemeente Schiedam, sectie Q. nummer 3199 A-474. ----------
475. het appartementsrecht, rechtgevende op het drie/tien --- duizendste aandeel in voormelde gemeenschap; ----------
in welk aandeel is begrepen het uitsluitend gebruik van de --- berging op de begane grond, kadastraal bekend gemeente Schiedam, sectie Q. nummer 3199 A-475. ----------
476. het appartementsrecht, rechtgevende op het drie/tien --- duizendste aandeel in voormelde gemeenschap; ----------
in welk aandeel is begrepen het uitsluitend gebruik van de --- berging op de begane grond, kadastraal bekend gemeente Schiedam, sectie Q. nummer 3199 A-476. ----------
477. het appartementsrecht, rechtgevende op het drie/tien --- duizendste aandeel in voormelde gemeenschap; ----------
in welk aandeel is begrepen het uitsluitend gebruik van de --- berging op de begane grond, kadastraal bekend gemeente Schiedam, sectie Q. nummer 3199 A-477. ----------
478. het appartementsrecht, rechtgevende op het drie/tien --- duizendste aandeel in voormelde gemeenschap; ----------
in welk aandeel is begrepen het uitsluitend gebruik van de --- berging op de begane grond, kadastraal bekend gemeente Schiedam, sectie Q. nummer 3199 A-478. ----------
479. het appartementsrecht, rechtgevende op het vier/tien --- duizendste aandeel in voormelde gemeenschap; ----------
in welk aandeel is begrepen het uitsluitend gebruik van de --- berging op de begane grond, kadastraal bekend gemeente Schiedam, sectie Q. nummer 3199 A-479. ----------
480. het appartementsrecht, rechtgevende op het drie/tien --- duizendste aandeel in voormelde gemeenschap; ----------
in welk aandeel is begrepen het uitsluitend gebruik van de --- berging op de begane grond, kadastraal bekend gemeente Schiedam, sectie Q. nummer 3199 A-480. ----------
481. het appartementsrecht, rechtgevende op het vier/tien --- duizendste aandeel in voormelde gemeenschap; ----------
in welk aandeel is begrepen het uitsluitend gebruik van de --- berging op de begane grond, kadastraal bekend gemeente Schiedam, sectie Q. nummer 3199 A-481. ----------
482. het appartementsrecht, rechtgevende op het vier/tien --- duizendste aandeel in voormelde gemeenschap; ----------
in welk aandeel is begrepen het uitsluitend gebruik van de --- berging op de begane grond, kadastraal bekend gemeente Schiedam, sectie Q. nummer 3199 A-482. ----------
483. het appartementsrecht, rechtgevende op het drie/tien --- duizendste aandeel in voormelde gemeenschap; ----------
in welk aandeel is begrepen het uitsluitend gebruik van de ---

berging op de begane grond, kadastraal bekend gemeente Schiedam, sectie Q. nummer 3199 A-483. ----------
484. het appartementsrecht, rechtgevende op het vier/tien ---duizendste aandeel in voormelde gemeenschap; ----------
in welk aandeel is begrepen het uitsluitend gebruik van de ---berging op de begane grond, kadastraal bekend gemeente Schiedam, sectie Q. nummer 3199 A-484. ----------
485. het appartementsrecht, rechtgevende op het vier/tien ---duizendste aandeel in voormelde gemeenschap; ----------
in welk aandeel is begrepen het uitsluitend gebruik van de ---berging op de begane grond, kadastraal bekend gemeente Schiedam, sectie Q. nummer 3199 A-485. ----------
486. het appartementsrecht, rechtgevende op het drie/tien ---duizendste aandeel in voormelde gemeenschap; ----------
in welk aandeel is begrepen het uitsluitend gebruik van de ---berging op de begane grond, kadastraal bekend gemeente Schiedam, sectie Q. nummer 3199 A-486. ----------
487. het appartementsrecht, rechtgevende op het vier/tien ---duizendste aandeel in voormelde gemeenschap; ----------
in welk aandeel is begrepen het uitsluitend gebruik van de ---berging op de begane grond, kadastraal bekend gemeente Schiedam, sectie Q. nummer 3199 A-487. ----------
488. het appartementsrecht, rechtgevende op het vier/tien ---duizendste aandeel in voormelde gemeenschap; ----------
in welk aandeel is begrepen het uitsluitend gebruik van de ---berging op de begane grond, kadastraal bekend gemeente Schiedam, sectie Q. nummer 3199 A-488. ----------
489. het appartementsrecht, rechtgevende op het drie/tien ---duizendste aandeel in voormelde gemeenschap; ----------
in welk aandeel is begrepen het uitsluitend gebruik van de ---berging op de begane grond, kadastraal bekend gemeente Schiedam, sectie Q. nummer 3199 A-489. ----------
490. het appartementsrecht, rechtgevende op het vier/tien ---duizendste aandeel in voormelde gemeenschap; ----------
in welk aandeel is begrepen het uitsluitend gebruik van de ---berging op de begane grond, kadastraal bekend gemeente Schiedam, sectie Q. nummer 3199 A-490. ----------
491. het appartementsrecht, rechtgevende op het vier/tien ---duizendste aandeel in voormelde gemeenschap; ----------
in welk aandeel is begrepen het uitsluitend gebruik van de ---berging op de begane grond, kadastraal bekend gemeente Schiedam, sectie Q. nummer 3199 A-491. ----------
492. het appartementsrecht, rechtgevende op het drie/tien ---duizendste aandeel in voormelde gemeenschap; ----------
in welk aandeel is begrepen het uitsluitend gebruik van de ---berging op de begane grond, kadastraal bekend gemeente Schiedam, sectie Q. nummer 3199 A-492. ----------
493. het appartementsrecht, rechtgevende op het vier/tien ---duizendste aandeel in voormelde gemeenschap; ----------
in welk aandeel is begrepen het uitsluitend gebruik van de ---berging op de begane grond, kadastraal bekend gemeente Schiedam, sectie Q. nummer 3199 A-493. ----------
494. het appartementsrecht, rechtgevende op het vier/tien ---duizendste aandeel in voormelde gemeenschap; ----------
in welk aandeel is begrepen het uitsluitend gebruik van de ---berging op de begane grond, kadastraal bekend gemeente Schiedam, sectie Q. nummer 3199 A-494. ----------
495. het appartementsrecht, rechtgevende op het drie/tien ---duizendste aandeel in voormelde gemeenschap; ----------
in welk aandeel is begrepen het uitsluitend gebruik van de ---berging op de begane grond, kadastraal bekend gemeente Schiedam, sectie Q. nummer 3199 A-495. ----------
496. het appartementsrecht, rechtgevende op het vier/tien ---duizendste aandeel in voormelde gemeenschap; ----------

in welk aandeel is begrepen het uitsluitend gebruik van de ---
berging op de begane grond, kadastraal bekend gemeente Schie-
dam, sectie Q. nummer 3199 A-496. ----------
497. het appartementsrecht, rechtgevende op het vier/tien ---
duizendste aandeel in voormelde gemeenschap; ----------
in welk aandeel is begrepen het uitsluitend gebruik van de ---
berging op de begane grond, kadastraal bekend gemeente Schie-
dam, sectie Q. nummer 3199 A-497. ----------
498. het appartementsrecht, rechtgevende op het drie/tien ---
duizendste aandeel in voormelde gemeenschap; ----------
in welk aandeel is begrepen het uitsluitend gebruik van de ---
berging op de begane grond, kadastraal bekend gemeente Schie-
dam, sectie Q. nummer 3199 A-498. ----------
499. het appartementsrecht, rechtgevende op het vier/tien ---
duizendste aandeel in voormelde gemeenschap; ----------
in welk aandeel is begrepen het uitsluitend gebruik van de ---
berging op de begane grond, kadastraal bekend gemeente Schie-
dam, sectie Q. nummer 3199 A-499. ----------
500. het appartementsrecht, rechtgevende op het twaalf/tien ---
duizendste aandeel in voormelde gemeenschap; ----------
in welk aandeel is begrepen het uitsluitend gebruik van de ---
garage inclusief berging op de begane grond, kadastraal bekend
gemeente Schiedam, sectie Q. nummer 3199 A-500. ----------
501. het appartementsrecht, rechtgevende op het negen/tien ---
duizendste aandeel in voormelde gemeenschap; ----------
in welk aandeel is begrepen het uitsluitend gebruik van de ---
garage op de begane grond, kadastraal bekend gemeente Schiedam,
sectie Q. nummer 3199 A-501. ----------
502. het appartementsrecht, rechtgevende op het zeven/tien ---
duizendste aandeel in voormelde gemeenschap; ----------
in welk aandeel is begrepen het uitsluitend gebruik van de ---
garage op de begane grond, kadastraal bekend gemeente Schiedam,
sectie Q. nummer 3199 A-502. ----------
503. het appartementsrecht, rechtgevende op het negen/tien ---
duizendste aandeel in voormelde gemeenschap; ----------
in welk aandeel is begrepen het uitsluitend gebruik van de ---
garage op de begane grond, kadastraal bekend gemeente Schiedam,
sectie Q. nummer 3199 A-503. ----------
504. het appartementsrecht, rechtgevende op het zeven/tien ---
duizendste aandeel in voormelde gemeenschap; ----------
in welk aandeel is begrepen het uitsluitend gebruik van de ---
garage op de begane grond, kadastraal bekend gemeente Schiedam,
sectie Q. nummer 3199 A-504. ----------
505. het appartementsrecht, rechtgevende op het twaalf/tien ---
duizendste aandeel in voormelde gemeenschap; ----------
in welk aandeel is begrepen het uitsluitend gebruik van de ---
garage inclusief berging op de begane grond, kadastraal bekend
gemeente Schiedam, sectie Q. nummer 3199 A-505. ----------
506. het appartementsrecht, rechtgevende op het negen/tien ---
duizendste aandeel in voormelde gemeenschap; ----------
in welk aandeel is begrepen het uitsluitend gebruik van de ---
garage op de begane grond, kadastraal bekend gemeente Schiedam,
sectie Q. nummer 3199 A-506. ----------
507. het appartementsrecht, rechtgevende op het zeven/tien ---
duizendste aandeel in voormelde gemeenschap; ----------
in welk aandeel is begrepen het uitsluitend gebruik van de ---
garage op de begane grond, kadastraal bekend gemeente Schiedam,
sectie Q. nummer 3199 A-507. ----------
508. het appartementsrecht, rechtgevende op het negen/tien ---
duizendste aandeel in voormelde gemeenschap; ----------

in welk aandeel is begrepen het uitsluitend gebruik van de ---
garage op de begane grond, kadastraal bekend gemeente Schiedam,
sectie Q. nummer 3199 A-508. ----------
509. het appartementsrecht, rechtgevende op het zeven/tien ---
duizendste aandeel in voormelde gemeenschap; ----------
in welk aandeel is begrepen het uitsluitend gebruik van de ---
garage op de begane grond, kadastraal bekend gemeente Schiedam,
sectie Q. nummer 3199 A-509. ----------
510. het appartementsrecht, rechtgevende op het twaalf/tien ---
duizendste aandeel in voormelde gemeenschap; ----------
in welk aandeel is begrepen het uitsluitend gebruik van de ---
garage inclusief berging op de begane grond, kadastraal bekend
gemeente Schiedam, sectie Q. nummer 3199 A-510. ----------
511. het appartementsrecht, rechtgevende op het negen/tien ---
duizendste aandeel in voormelde gemeenschap; ----------
in welk aandeel is begrepen het uitsluitend gebruik van de ---
garage op de begane grond, kadastraal bekend gemeente Schiedam,
sectie Q. nummer 3199 A-511. ----------
512. het appartementsrecht, rechtgevende op het zeven/tien ---
duizendste aandeel in voormelde gemeenschap; ----------
in welk aandeel is begrepen het uitsluitend gebruik van de ---
garage op de begane grond, kadastraal bekend gemeente Schiedam,
sectie Q. nummer 3199 A-512. ----------
513. het appartementsrecht, rechtgevende op het negen/tien ---
duizendste aandeel in voormelde gemeenschap; ----------
in welk aandeel is begrepen het uitsluitend gebruik van de ---
garage op de begane grond, kadastraal bekend gemeente Schiedam,
sectie Q. nummer 3199 A-513. ----------
514. het appartementsrecht, rechtgevende op het zeven/tien ---
duizendste aandeel in voormelde gemeenschap; ----------
in welk aandeel is begrepen het uitsluitend gebruik van de ---
garage op de begane grond, kadastraal bekend gemeente Schiedam,
sectie Q. nummer 3199 A-514. ----------
515. het appartementsrecht, rechtgevende op het twaalf/tien ---
duizendste aandeel in voormelde gemeenschap; ----------
in welk aandeel is begrepen het uitsluitend gebruik van de ---
garage inclusief berging op de begane grond, kadastraal bekend
gemeente Schiedam, sectie Q. nummer 3199 A-515. ----------
516. het appartementsrecht, rechtgevende op het zeven/tien ---
duizendste aandeel in voormelde gemeenschap; ----------
in welk aandeel is begrepen het uitsluitend gebruik van de ---
garage op de begane grond, kadastraal bekend gemeente Schiedam,
sectie Q. nummer 3199 A-516. ----------
517. het appartementsrecht, rechtgevende op het negen/tien ---
duizendste aandeel in voormelde gemeenschap; ----------
in welk aandeel is begrepen het uitsluitend gebruik van de ---
garage op de begane grond, kadastraal bekend gemeente Schiedam,
sectie Q. nummer 3199 A-517. ----------
518. het appartementsrecht, rechtgevende op het zeven/tien ---
duizendste aandeel in voormelde gemeenschap; ----------
in welk aandeel is begrepen het uitsluitend gebruik van de ---
garage op de begane grond, kadastraal bekend gemeente Schiedam,
sectie Q. nummer 3199 A-518. ----------
519. het appartementsrecht, rechtgevende op het zeven/tien ---
duizendste aandeel in voormelde gemeenschap; ----------
in welk aandeel is begrepen het uitsluitend gebruik van de ---
garage op de begane grond, kadastraal bekend gemeente Schiedam,
sectie Q. nummer 3199 A-519. ----------
520. het appartementsrecht, rechtgevende op het negen/tien ---
duizendste aandeel in voormelde gemeenschap; ----------
in welk aandeel is begrepen het uitsluitend gebruik van de ---
garage op de begane grond, kadastraal bekend gemeente Schiedam,
sectie Q. nummer 3199 A-520. ----------
521. het appartementsrecht, rechtgevende op het zeven/tien ---

duizendste aandeel in voormelde gemeenschap; ----------
in welk aandeel is begrepen het uitsluitend gebruik van de ---
garage op de begane grond, kadastraal bekend gemeente Schiedam,
sectie Q. nummer 3199 A-521. ----------
522. het appartementsrecht, rechtgevende op het zeven/tien ---
duizendste aandeel in voormelde gemeenschap; ----------
in welk aandeel is begrepen het uitsluitend gebruik van de ---
garage op de begane grond, kadastraal bekend gemeente Schiedam,
sectie Q. nummer 3199 A-522. ----------
523. het appartementsrecht, rechtgevende op het negen/tien ---
duizendste aandeel in voormelde gemeenschap; ----------
in welk aandeel is begrepen het uitsluitend gebruik van de ---
garage op de begane grond, kadastraal bekend gemeente Schiedam,
sectie Q. nummer 3199 A-523. ----------
524. het appartementsrecht, rechtgevende op het zeven/tien ---
duizendste aandeel in voormelde gemeenschap; ----------
in welk aandeel is begrepen het uitsluitend gebruik van de ---
garage op de begane grond, kadastraal bekend gemeente Schiedam,
sectie Q. nummer 3199 A-524. ----------
525. het appartementsrecht, rechtgevende op het zeven/tien ---
duizendste aandeel in voormelde gemeenschap; ----------
in welk aandeel is begrepen het uitsluitend gebruik van de ---
garage op de begane grond, kadastraal bekend gemeente Schiedam,
sectie Q. nummer 3199 A-525. ----------
Van al welke appartementsrechten het Fonds eigenaar is. -------
Voorts verklaarde de comparant, handelend als gemeld, bij deze
over te gaan: ----------
A. tot oprichting van de vereniging van eigenaars, genaamd: ---
"Vereniging van eigenaars Sibeliusplein 27 tot en met 278 te
Schiedam", gevestigd te Schiedam, tot doel hebbende het be-
hartigen van de gemeenschappelijke belangen van de appartements-
eigenaars; ----------
B. tot vaststelling van het reglement, luidende als volgt: ----
1. Voor zover daarvan bij dit reglement niet wordt afgeweken,
zal van toepassing zijn het "Reglement van splitsing van eigen-
dom", hierna te noemen het "Algemeen Reglement", zoals dit is
vastgesteld bij akte op twee en twintig februari negentienhon-
derd drie en zeventig verleden voor de te Rotterdam gevestigde
notaris Mr. J.Schrijner, van welke akte een afschrift werd over-
geschreven ten hypotheekkantore te Rotterdam op ----------
één maart negentienhonderd drie en zeventig in deel 4397 ------
nummer 82. ----------
2. In het Algemeen Reglement worden de volgende aanvullingen en
wijzigingen aangebracht: ----------
a. artikel 2 lid a. aan te vullen met: ----------
"Na het woord "hellingbanen" moeten worden toegevoegd de ---
"woorden "liftgebouwen, loopbruggen, loopstraten". ---------
b. artikel 4 aan te vullen met: ----------
"overal waar gesproken wordt van het huishoudelijk reglement
"wordt gelezen: het huishoudelijk reglement, zo dit er is.
c. artikel 6 lid 1 aan te vullen met: ----------
"de in artikel 6 lid 1 bedoelde toestemming dient in ieder
"geval te worden verleend, mits de belangen van andere -----
"eigenaars en de gemeenschap niet worden geschaad. ---------
artikel 6 lid 2 aan te vullen met: ----------
"zolang het gebouw voorzien is van dan wel is aangesloten op
"een gemeenschappelijke antenne-inrichting of een centraal-
"antenne-systeem, is het plaatsen van privé-antennes zonder
"uitdrukkelijke toestemming van de vergadering van eigenaars
"verboden. ----------

d. artikel 9 aan te vullen met: ----------
"De bestemming van de appartementsrechten nummers A-1 tot en
"met A-252 is die van woning voor particulier woongebruik ---
"door de eigenaar of gebruiker en zijn gezin, de bestemming
"van de appartementsrechten A-500 tot en met A-525 is die van
"garage en de bestemming van de appartementsrechten A-253 tot
"en met A-499 is die van berging ten behoeve van de bewoners
"van het gebouw. ----------
"Deze appartementsrechten kunnen mitsdien slechts toebehoren
"aan degenen die eigenaar zijn van een appartementsrecht,
"hetgeen recht geeft op een woning. ----------
e. artikel 10 lid 2 aan te vullen met: ----------
"voorzover verstoppingen niet aantoonbaar gevolg zijn van
"nalatigheid van respectievelijk onzorgvuldig gebruik door
"de eigenaars cum suis of gebruikers cum suis komen de repa-
"raties voor rekening van de vereniging. ----------
artikel 10 lid 6 aan te vullen met: ----------
"tenzij de schade wordt gedekt door een collectieve verzeke-
"ring ten name van de vereniging casu quo de gezamenlijke
"eigenaars. ----------
f. artikel 11 lid 1 aan te vullen met: ----------
"Hetzelfde geldt voor reclame-installaties en andere instal-
"laties, welke met toestemming of krachtens besluit van de
"vergadering op het dak/de daken/de gevels worden aange- ---
"bracht. ----------
g. artikel 13 komt te vervallen en wordt vervangen door: ------
"Artikel 13. ----------
"De bewoners mogen elkaar geen overlast aandoen. In het huis-
"houdelijk reglement kunnen te dier zake nadere regels om-
"trent gebruik en bewoning worden vastgesteld. ----------
h. artikel 15 lid 2 te wijzigen als volgt: ----------
"2. De vierde titel van het derde boek van het Burgerlijk --
"Wetboek is op de eigenaars en gebruikers van toepassing. --
"3. Na het woord "tuin" wordt toegevoegd "en/of terras". ---
"4. Het één na laatste "eerste" wordt vervangen door "eerst-
"volgende". ----------
i. artikel 17 te wijzigen als volgt: ----------
"Tot de schulden en kosten als bedoeld in artikel 875 f, ---
"eerste lid onder a. van het Burgerlijk Wetboek worden gere-
"kend: ----------
"a. die welke gemaakt zijn in verband met het normale onder-
"houd, het normale gebruik van de gemeenschappelijke gedeel-
"ten of de gemeenschappelijke zaken of tot het behoud daar-
"van (voor zover niet zijnde service-kosten en/of verwar- --
"mingskosten). ----------
"b. die welke verband houden met noodzakelijke herstellings-
"werkzaamheden en vernieuwingen van de gemeenschappelijke --
"gedeelten en de gemeenschappelijke zaken, voorzover die in-
"gevolge het reglement of een rechterlijke beslissing als --
"bedoeld in artikel 875 o van het Burgerlijk Wetboek niet --
"ten laste komen van bepaalde eigenaars en voorzover niet --
"betrekking hebbende op service en/of verwarming. ----------
"c. de schulden en kosten van de vereniging; ----------
"d. het bedrag van de schadevergoeding door de gezamenlijke
"eigenaars als zodanig verschuldigd aan een van hen of een --
"derde. ----------
"e. de kosten van rechtsgeding waarin de gezamenlijke eige-
"naars als eisers of als verweerders optreden; ----------
"f. de assurantiepremiën verschuldigd naar aanleiding van de
"verzekeringen, die door het reglement zijn voorgeschreven
"of daartoe ingevolge artikel 26 door de vergadering is be-
"sloten; ----------
"g. de verschuldigde publiekrechtelijke lasten voorzover ---
"geen aanslag is opgelegd aan de afzonderlijke eigenaars. --

"h. de servicekosten (in de zin van de huurwetgeving, waaron-
"der mede begrepen de kosten van brandstof, electriciteit en
"water benodigd voor de gemeenschappelijke gedeelten en/of
"de gemeenschappelijke zaken), tenzij de akte daaromtrent
"een andere regeling bevat; ----------
"i. de kosten van de centrale verwarming, tenzij de akte ---
"daaromtrent een andere regeling bevat; ----------
"j. alle overige schulden en kosten, gemaakt in het belang
"van de gezamenlijke eigenaren als zodanig. ----------

j. artikel 18 lid 1 aan te vullen met: ----------
"De begroting zal in ieder geval de volgende afzonderlijke
"onderdelen inhouden: ----------
"a. voor de schulden en kosten sub h. (servicekosten) ver-
"meld in artikel 17; ----------
"b. voor de schulden en kosten sub i. (verwarmingskosten) --
"vermeld in artikel 17; ----------
"c. de overige schulden en kosten als bedoeld in artikel 17
"alles indien en voorzover deze kosten zich voordoen. ------
Voorts geldt voor artikel 18 dat de datum bedoeld in lid 2
nader zal worden vastgesteld door de vergadering van eige-
naars evenals het percentage in dat artikel bedoeld. -------
Gemeld artikel 18 lid 2 aan te vullen met: ----------
"Indien geen voorschotbijdragen worden gestort zullen de ge-
"zamenlijke schulden en kosten door de administrateur recht-
"streeks aan de diverse eigenaars worden doorberekend. -----
Artikel 18 lid 3 te wijzigen als volgt: ----------
"Na afloop van elk boekjaar worden ter berekening van na te
"melden definitieve bijdragen (welke door iedere eigenaar --
"verschuldigd zijn), door de administrateur exploitatiereke-
"ningen opgesteld over dat boekjaar en ter vaststelling aan
"de jaarlijkse vergadering voorgelegd. De exploitatiereke-
"ningen zullen worden opgesteld overeenkomstig de afzonder-
"lijke onderdelen als bedoeld in lid 1 van dit artikel. ----
"Voor wat betreft de exploitatierekeningen als bedoeld in
"lid 1 van dit artikel is het boekjaar gelijk aan het kalen-
"derjaar. ----------
"Het eerste boekjaar voor deze exploitatierekeningen loopt
"vanaf heden tot en met één en dertig december aanstaande.
Artikel 18 lid 4 te wijzigen als volgt: ----------
"Tenzij de vergadering anders beslist zullen overschotten be-
"trekking hebbende op de onderhoudsrekeningen van het afgelo-
"pen boekjaar naar het reservefonds, hierna in artikel 31 om-
"schreven, worden overgeboekt. De overschotten op de rekenin-
"gen service en centrale verwarming van het afgelopen boek-
"jaar zullen steeds aan de eigenaars worden gerestitueerd.
Artikel 18 lid 5 te wijzigen als volgt: ----------
"Mocht een exploitatie-rekening een tekort opleveren, dan
"moeten de eigenaars dit tekort binnen een maand na daartoe
"door de administrateur te zijn aangemaand, aanzuiveren. ---
Artikel 18 lid 6 aan te vullen met en te wijzigen als volgt:
"6. Indien een eigenaar niet binnen acht dagen na verloop van
"de in het vorige lid genoemde termijn het door hem verschul-
"digde aan de administrateur heeft voldaan, is hij daarover
"een rente verschuldigd, welke gelijk is aan de dan geldende
"wettelijke rente, vermeerderd met twee procent (2%). ------
"Artikel 27 is wel van toepassing met uitzondering van lid
"3. ----------
"Bij gerechts- en incassoprocedures komen de kosten voor re-
"kening van de betreffende eigenaar. ----------

k. De in de annex van het Algemeen Reglement opgenomen bepalin-

gen omtrent het gebruik van de prive-gedeelten zijn niet van toepassing. ----------

l. artikel 23 te wijzigen en aan te vullen als volgt: ---------
"1. Ieder van de eigenaars is voor het in de omschrijving "van het appartementsrecht genoemde aandeel in de gemeenschap "gerechtigd. ----------
"3. In dezelfde verhouding als in lid 1 is vermeld, zijn de "eigenaars verplicht bij te dragen in de schulden en kosten "die voor gezamenlijke rekening zijn. ----------
"4. In afwijking van het bepaalde in lid 3 zijn de kosten "van het individuele stroomgebruik geheel voor rekening van "de eigenaars van de appartementsrechten A-1 tot en met "A-525. ----------
"5. De kosten van privé gas- en watergebruik zullen worden "omgeslagen conform het bepaalde in artikel 23 lid 3, ten- "zij de vergadering besluit tot het doen aanbrengen van me- "ters, in welk geval de kosten van privé water- en gasge- "bruik door een door de vergadering te benoemen onafhanke- "lijke deskundige worden omgeslagen op basis van de uitkom- "sten van die meters en gebruikelijke maatstaven met betrek- "king tot de vaste kosten. ----------

m. Het in lid 4 van artikel 26 van het Algemeen Reglement bedoelde bedrag is groot twee duizend vijfhonderd gulden ----- (ƒ 2.500,--). ----------

n. De boete bedoeld in artikel 27 van het Algemeen Reglement wordt vastgesteld op ten hoogste één duizend gulden -------- (ƒ 1.000,--) per overtreding en kan door de vergadering van eigenaars worden gewijzigd met gewone meerderheid van stemmen. ----------

o. De vergadering van eigenaars zal in afwijking van het bepaalde in artikel 31 van het Algemeen Reglement nader moeten besluiten tot het instellen van een reserve-fonds, waarbij dan tevens het percentage bedoeld in artikel 18 lid 2 van jaar tot jaar zal worden vastgesteld. ----------

p. In afwijking van het bepaalde in artikel 32 lid 2 zal jaarlijks binnen drie maanden na afloop van het kalenderjaar de in dat lid bedoelde vergadering worden gehouden. ----------
Ter aanvulling op het bepaalde in artikel 32 wordt bepaald, dat op de eerste vergadering een voorzitter zal worden benoemd. Tot de benoeming van de voorzitter zal de vergadering worden geleid door de administrateur. ----------
Het aantal eigenaars dat een vergadering bijeen kan roepen, zoals bedoeld in artikel 32 lid 3 van het Algemeen Reglement bedraagt vier en tachtig. ----------

q. Het maximum aantal uit te brengen stemmen, zoals bedoeld in artikel 33 van het Algemeen Reglement bedraagt tien duizend. Voor elk appartementsrecht worden zoveel stemmen uitgebracht als de teller van het aandeel in de gemeenschap aangeeft. --

r. Artikel 36 aan te vullen met: ----------
"5. Het in de eerste zin van het vorige lid bepaalde is niet "van toepassing ten aanzien van besluiten met betrekking tot "de jaarlijks terugkerende onderwerpen een belang van dertig "duizend gulden (ƒ 30.000,--) totaal per jaar niet te boven "gaande. Over deze onderwerpen kan in elke vergadering een "geldig besluit worden genomen ongeacht het aantal stemmen "dat op die vergadering kan worden uitgebracht, tenzij in -- "het reglement een quorum voor eendergelijk besluit is voor- "geschreven. Gemeld bedrag kan telkenmale worden gewijzigd "door de vergadering van eigenaars in een vergadering, waar- "in tenminste de helft der stemmen tegenwoordig of vertegen- "woordigd is, met gewone meerderheid van stemmen. ----------

s. Het bedrag bedoeld in artikel 37 lid 2 is twee duizend gulden (ƒ 2.000,--) en het bedrag bedoeld in artikel 37 lid 5 is vijf duizend gulden (ƒ 5.000,--) per appartementsrecht. -

Deze bedragen kunnen telkenmale worden gewijzigd door de vereniging van eigenaars in een vergadering, waarin tenminste de helft der stemmen tegenwoordig of vertegenwoordigd is, -- met gewone meerderheid van stemmen. ----------
Artikel 37 lid 2 toevoegen: ----------
"Het reserve-fonds is mede bedoeld voor toekomstig onderhoud "waardoor het flatgebouw een goed aanzien behoudt, alsmede "niet in verval raakt. ----------
t. Artikel 39 lid 2 vervalt. Lid 3 wordt vernummerd tot lid 2.
u. Artikel 40 leden 1, 4 en 5 aan te vullen met: ----------
"1. Voor de eerste maal wordt de administrateur aangewezen "door het Algemeen Burgerlijk Pensioenfonds gevestigd te --- "Heerlen. ----------
"4. Het bedrag in dit lid bedoeld bedraagt twee duizend gul- "den (ƒ 2.000,--); ----------
"5. De bedragen in dit lid bedoeld zijn respectievelijk ---- "twee duizend gulden (ƒ 2.000,--) en acht duizend gulden ---- "(ƒ 8.000,--). ----------
In afwijking van en als aanvulling op het bepaalde in voormeld reglement zullen de volgende bepalingen gelden, zolang het ---- Fonds nog voor tien procent (10%) of meer gerechtigd is in de gemeenschap: ----------
I. Artikel 18 aan te vullen met lid 7: ----------
"7. Het Fonds zal als appartementseigenaar geen voorschot- "ten in het reserve-fonds als bedoeld in artikel 31 behoeven "te storten, maar zal de door hem te storten bedragen ren- "teloos schuldig blijven. ----------
"Indien het Fonds een hem toebehorend appartementsrecht ver- "vreemdt, zal hij van het renteloos schuldig gebleven be- --- "drag een zodanig gedeelte in het reserve-fonds storten als "betrekking heeft op het desbetreffende appartementsrecht. "Indien en zodra een betaling uit het reserve-fonds wordt ge- "daan in overeenstemming met de bestemming hiervan zal het "Fonds voor elk hem toebehorend appartementsrecht een zoda- "nig gedeelte (in mindering op de schuldig gebleven bedragen) "betalen van de hiervoor bedoelde uitgaven aan het reserve- "fonds, als betrekking heeft op de desbetreffende apparte- "mentsrechten. ----------
II. Artikel 37 lid 2 te wijzigen als volgt: ----------
"De beslissingen over het onderhoud van de gemeenschappelij- "ke gedeelten en de gemeenschappelijke zaken berust bij de "administrateur. Deze kan echter geen onderhoudswerkzaamhe- "den opdragen die een bedrag van telkens twee duizend gulden "(ƒ 2.000,--) te boven gaan, indien hij daartoe niet vooraf "door het Fonds is gemachtigd. ----------
III. Artikel 40 te wijzigen als volgt: ----------
"1. Het bestuur van de vereniging berust bij de administra- "teur die benoemd wordt door de vergadering. ----------
"Deze zal ook een plaatsvervangend administrateur kunnen --- "benoemen. ----------
"2. De administrateur en de plaatsvervangend administrateur "worden benoemd voor onbepaalde tijd, en kunnen te allen --- "tijde worden ontslagen. ----------
"De vergadering benoemt de administrateur en/of plaatsvervan- "gend administrateur uit een bindende voordracht, op te ---- "maken door het Fonds. Een voordracht moet voor de te ver- "vullen plaats tenminste twee namen bevatten. ----------
"Is niet binnen zeven maanden na het ontstaan van de vaca- "ture een voordracht ingediend, dan is de benoeming vrij. -- "Ontslag van een administrateur of plaatsvervangend admini-

"strateur, anders dan op eigen verzoek, wordt verleend met
"tenminste drie/vierde van de uitgebrachte stemmen in een
"vergadering waarin een aantal eigenaars tegenwoordig of ---
"vertegenwoordigd is dat tenminste twee/derde van het totaal
"aantal stemmen kan uitbrengen. ----------
"In een vergadering waarin minder dan twee/derde van het in
"de vorige zin bedoelde maximum aantal stemmen kan worden --
"uitgebracht, kan geen geldig besluit tot ontslag worden ge-
"nomen. ----------
"3. De administrateur beheert de middelen van de vereniging
"en draagt zorg voor de tenuitvoerlegging van de besluiten
"van de vergadering, onverminderd het bepaalde in artikel 31.
"4. Hij behoeft de machtiging van het Fonds voor het instel-
"len van berusten in rechtsvorderingen en het aangaan van --
"dadingen alsmede voor het aangaan van rechtshandelingen en
"het geven van kwijtingen een belang van telkens één duizend
"gulden (ƒ 1.000,--) te bovengaande. ----------
"Hij behoeft de machtiging om verweer te voeren in een kort
"geding. ----------
"5. Voorzover in verband met de omstandigheden het nemen van
"spoedeisende maatregelen, welke uit een normaal beheer kun-
"nen voortvloeien, noodzakelijk is, is de administrateur zon-
"der opdracht van de vergadering hiertoe bevoegd met dien --
"verstande, dat hij voor het aangaan van verbintenissen een
"belang van telkens twee duizend gulden (ƒ 2.000,--) te ----
"bovengaande, de machtiging nodig heeft van het Fonds en voor
"het aangaan van verbintenissen een belang van telkens acht
"duizend gulden (ƒ 8.000,--) te bovengaande, tevens de mach-
"tiging van de vergadering, zonder dat door splitsing van de
"handeling aan de bedoeling van deze bepaling afbreuk kan --
"worden gedaan. ----------
De comparant is mij, notaris, bekend. ----------
---------- WAARVAN AKTE, ----------
in minuut verleden te 's-Gravenhage ten dage in het hoofd dezer akte vermeld. ----------
Na zakelijke opgave van de inhoud van deze akte aan de verschenen persoon heeft deze verklaard van de inhoud van deze akte te hebben kennisgenomen en op de volledige voorlezing daarvan geen prijs te stellen. Vervolgens is deze akte, na beperkte voorlezing, door de comparant en mij, notaris, ondertekend. ---------
Getekend: J.W.M. Koch, F.Hoevenaars.

UITGEGEVEN VOOR AFSCHRIFT
w.g.: F.Hoevenaars.

De ondergetekende, Mr. Frits Adriaan Maria Hoevenaars, notaris, wonende te 's-Gravenhage, verklaart dat bovenstaand afschrift eensluidend is met het daarbij ter overschrijving aangeboden stuk.

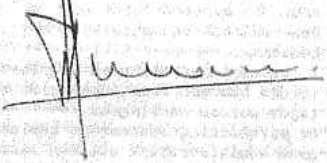

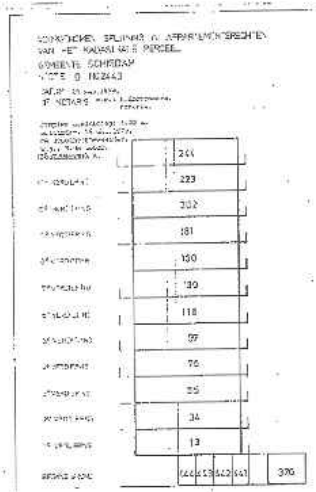

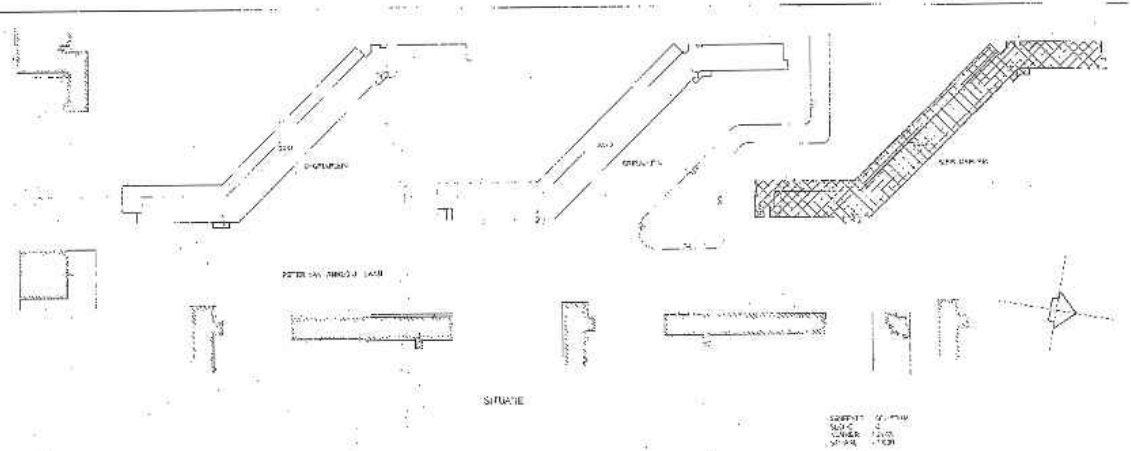

SITUATIE

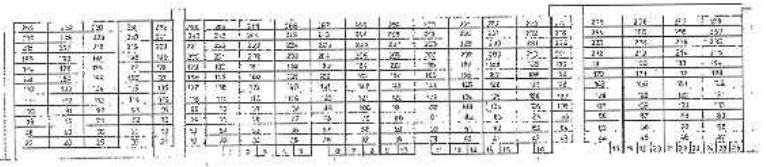

HUISNUMMERS SEBELIUSPLEIN

ALGEMEEN BURGERLIJK PENSIOENFONDS

ONROEREND GOED | PLATEAUW SCHIEDAM

SITUATIE, DOORSNEDE, HUISNUMMERS

195

ALGEMEEN BURGERLIJK PENSIOENFONDS

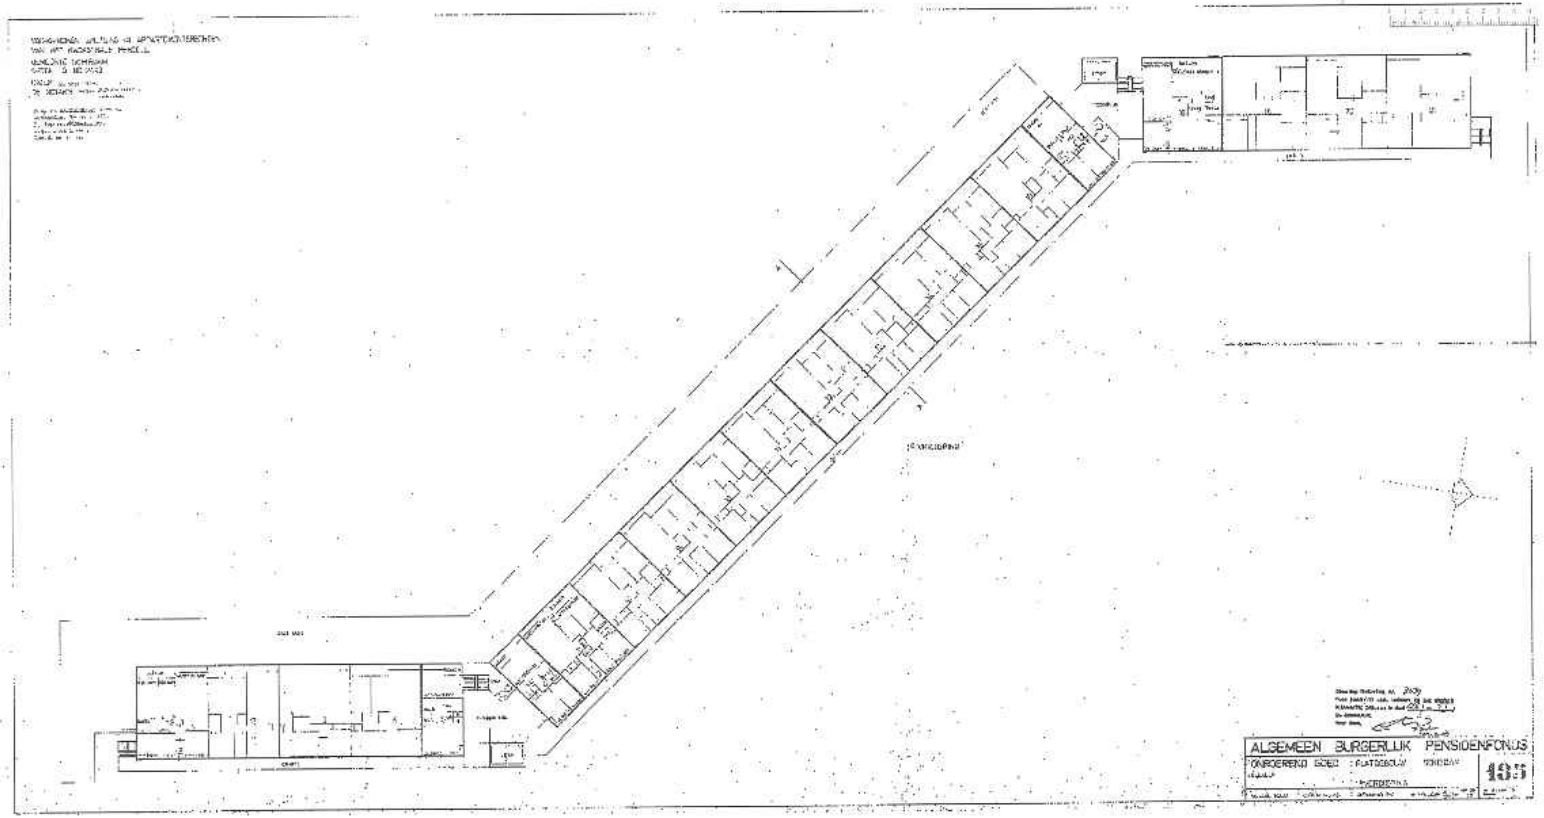
ALGEMEEN BURGERLIJK PENSIOENFONDS
195

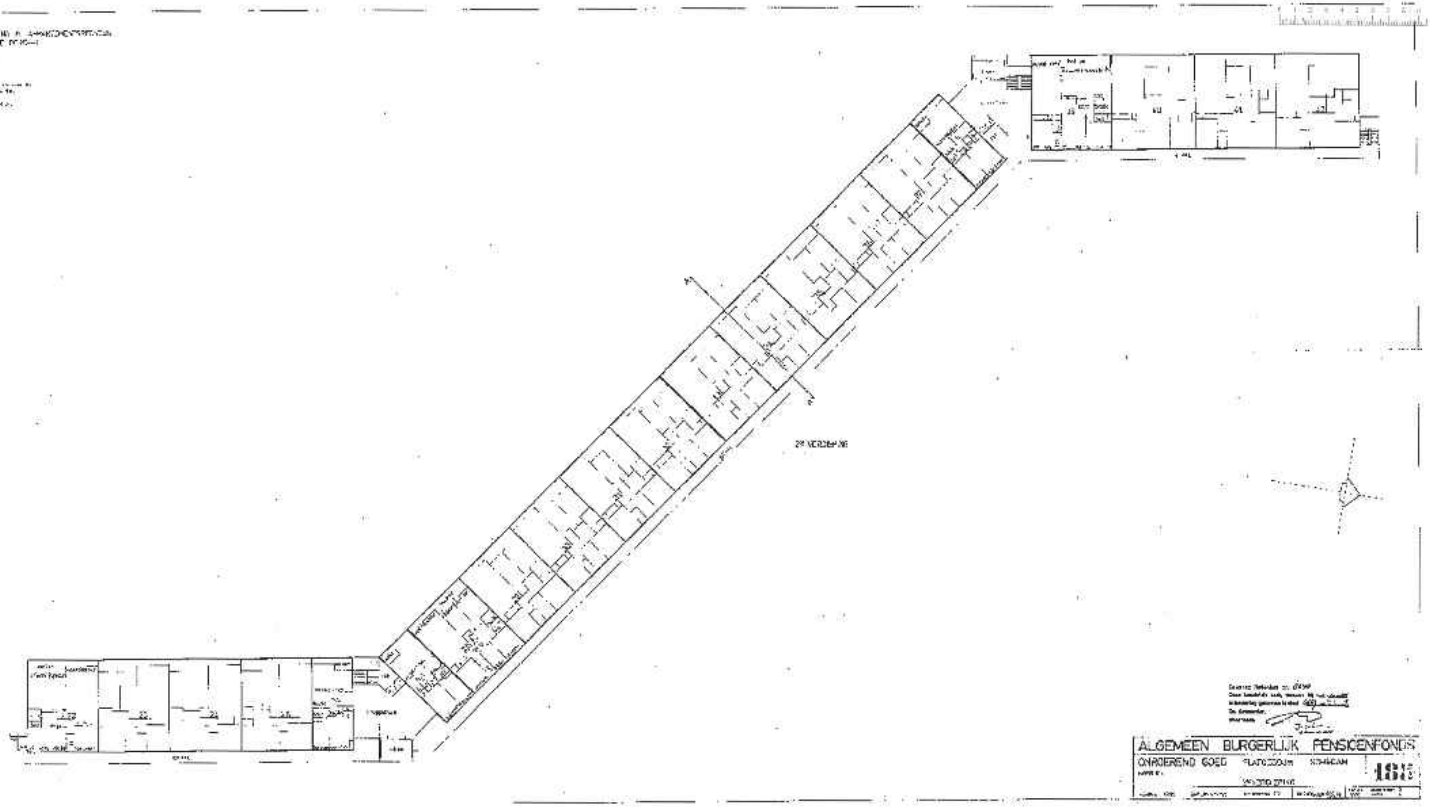
ALGEMEEN BURGERLIJK PENSIOENFONDS
ONROEREND GOED
1813

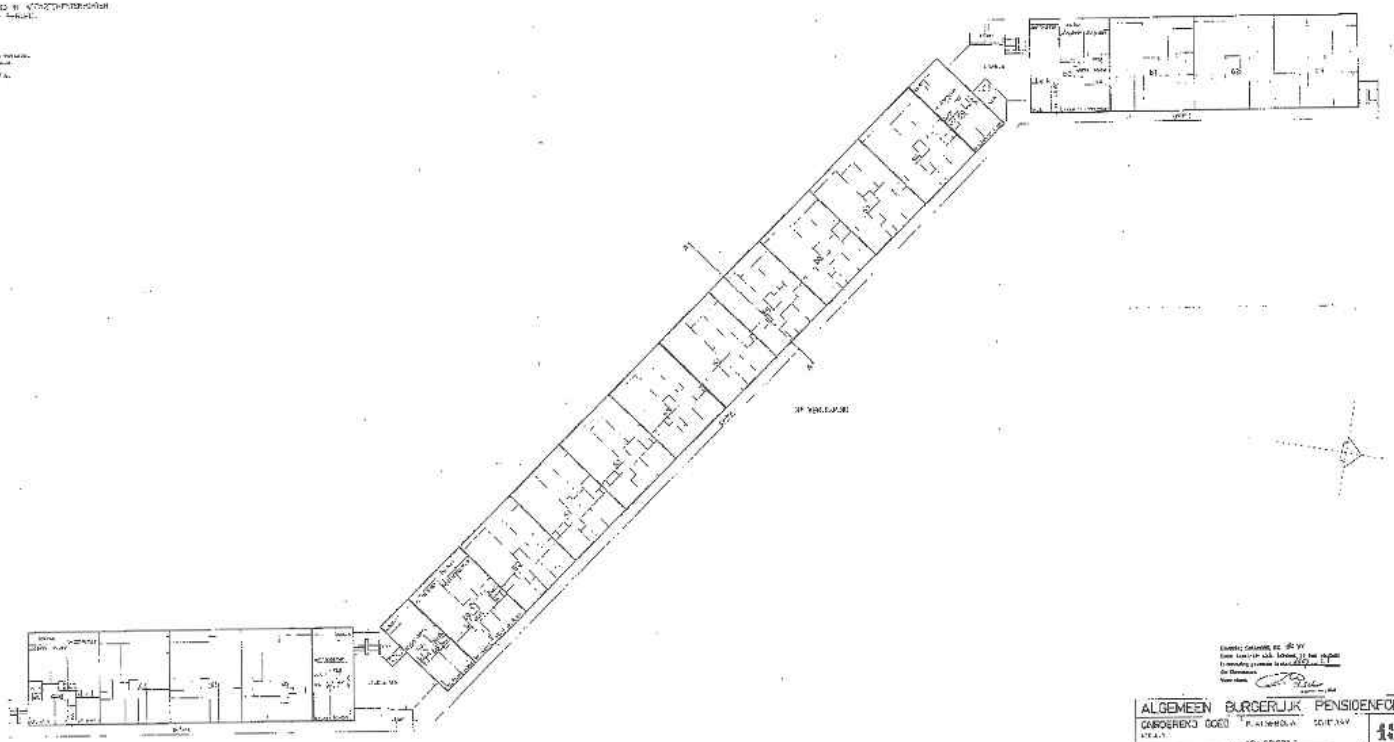

ALGEMEEN BURGERLIJK PENSIOENFONDS

GARAGEBEDRIJF OOSTERSPOORWEG

1955

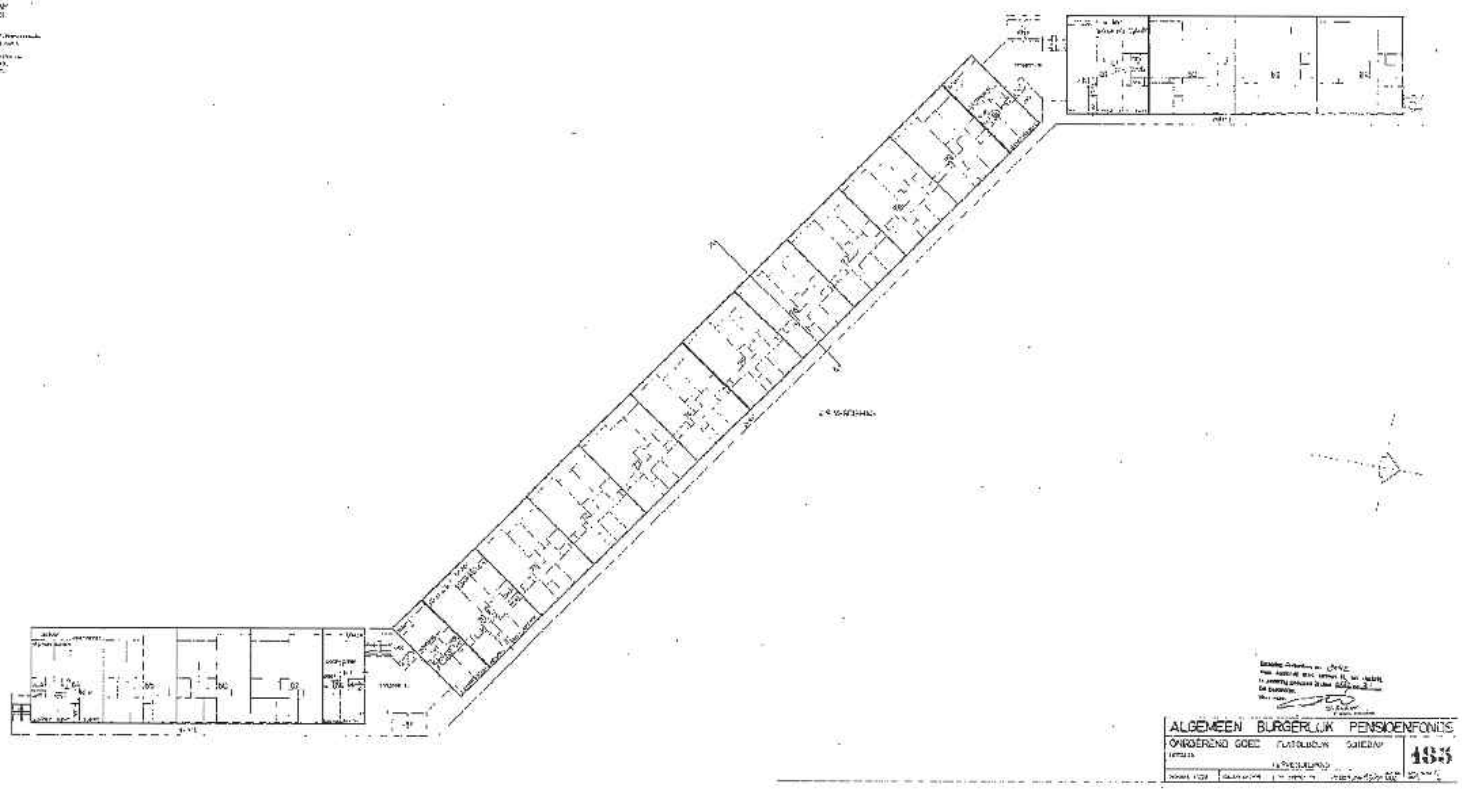

ALGEMEEN BURGERLIJK PENSIOENFONDS

ONROEREND GOED PLATTEGRONDEN SCHIEDAM

485

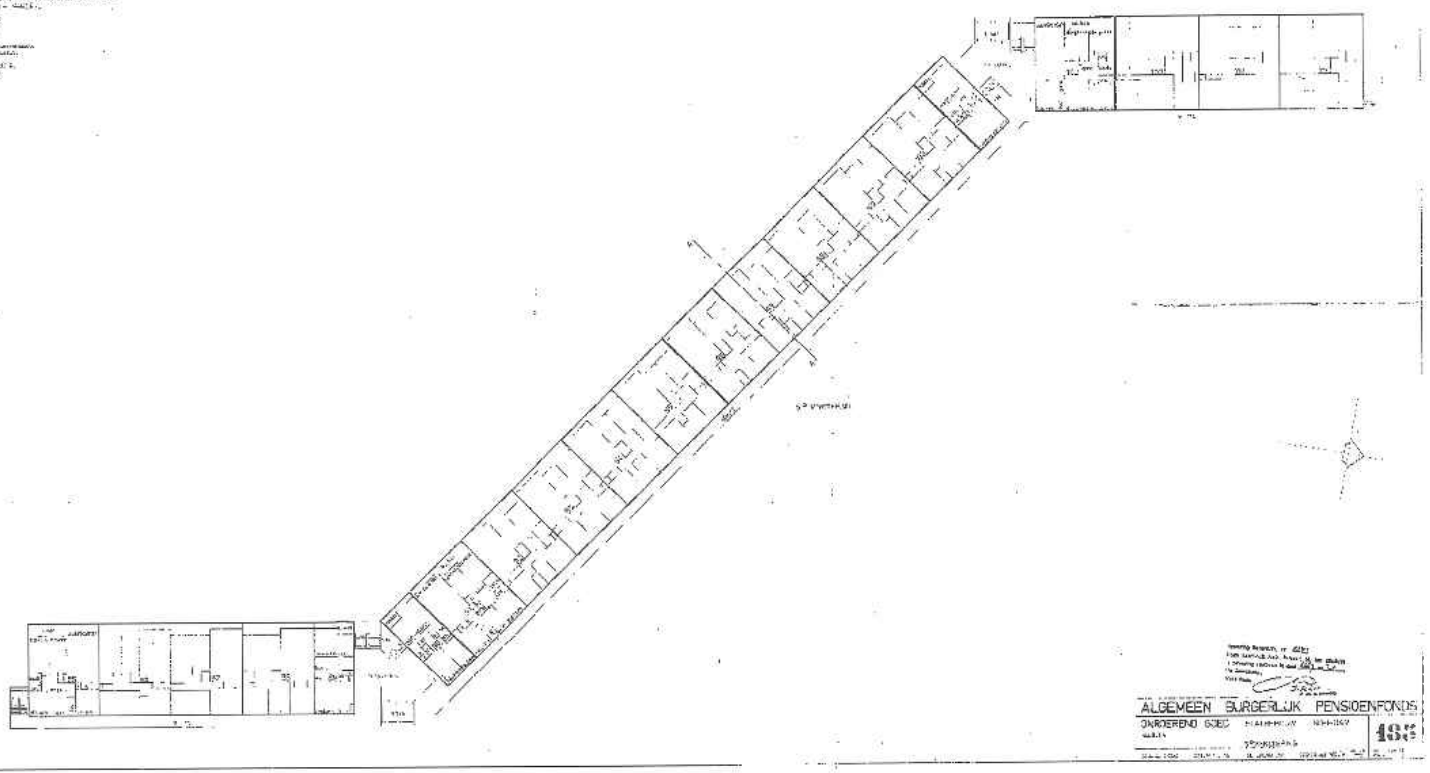

ALGEMEEN BURGERLIJK PENSIOENFONDS

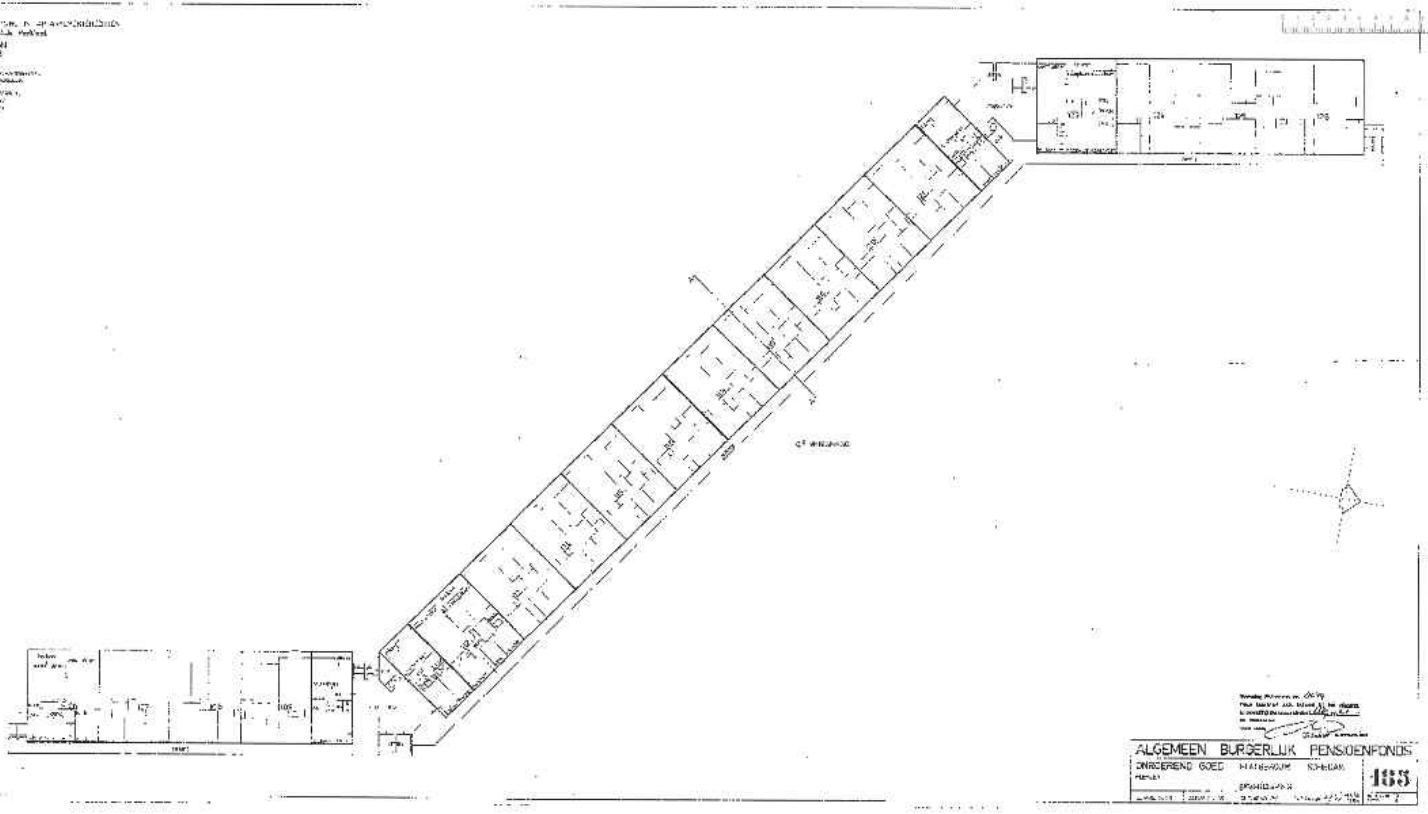

ALGEMEEN BURGERLIJK PENSIOENFONDS

ONROEREND GOED HAAGSEBLUM SCHIEDAM

165

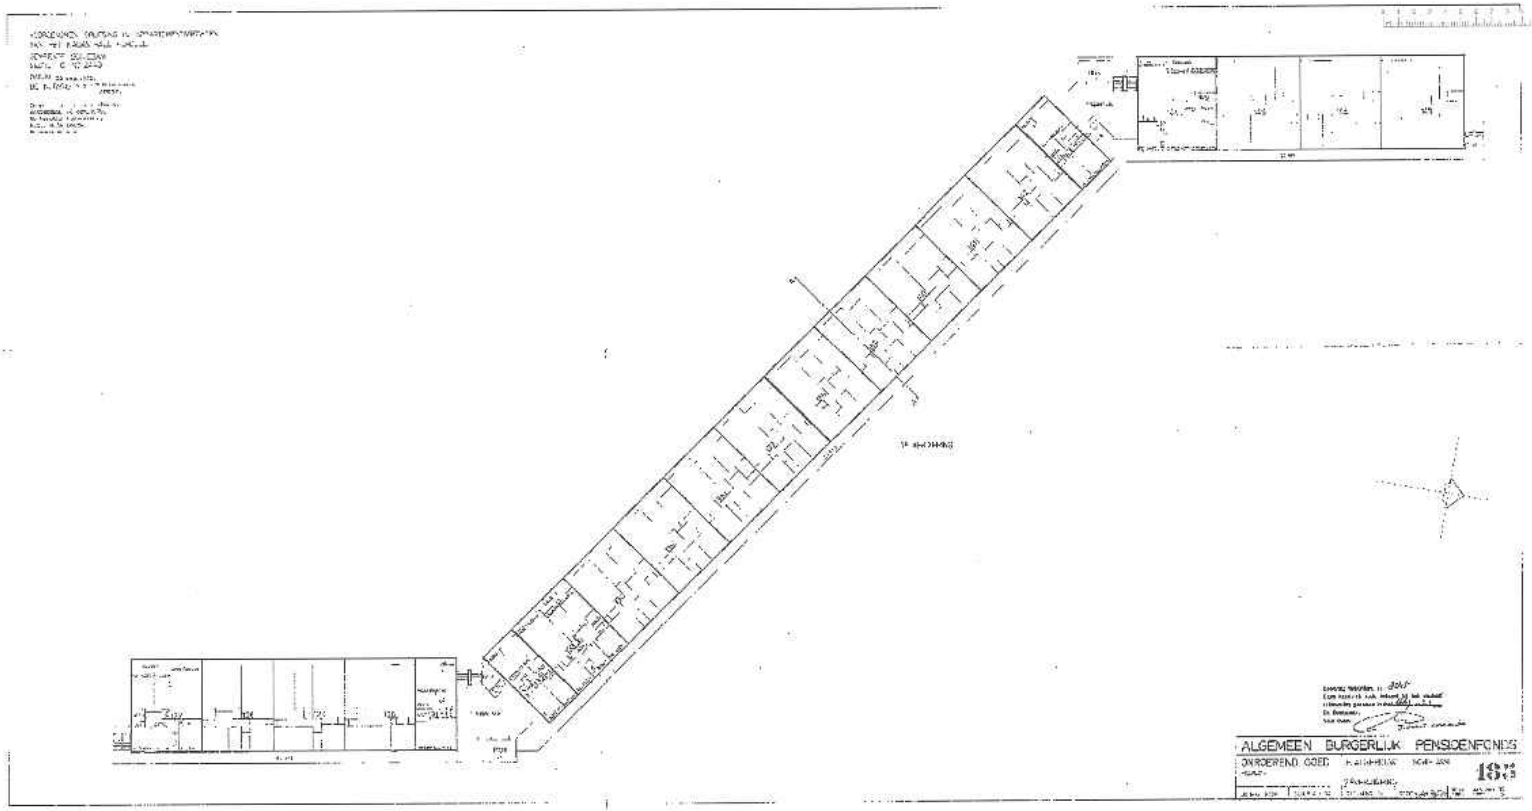
ALGEMEEN BURGERLIJK PENSIOENFONDS
ONROEREND GOED
1975

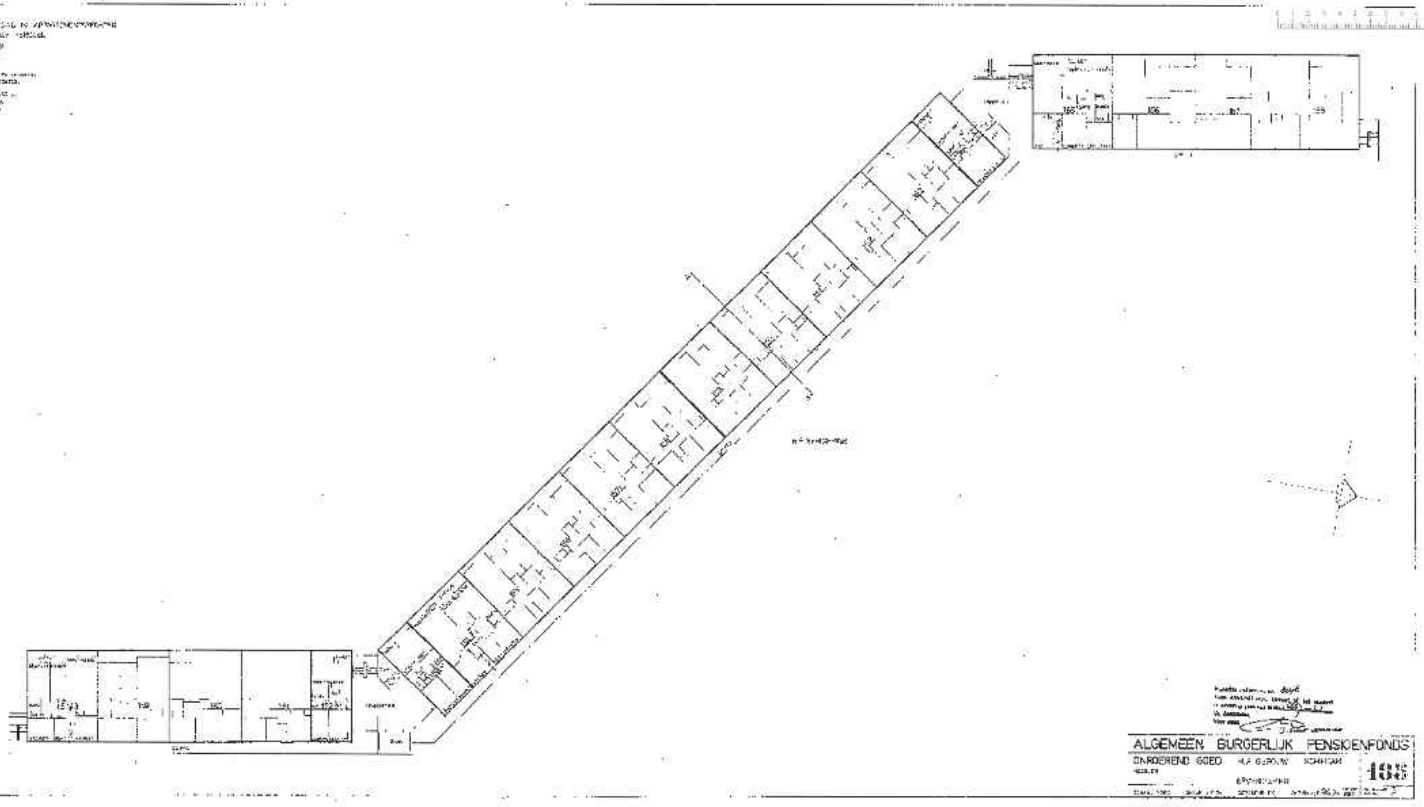

ALGEMEEN BURGERLIJK PENSIOENFONDS

OMDERBEND GOED

SCHIEDAM

183

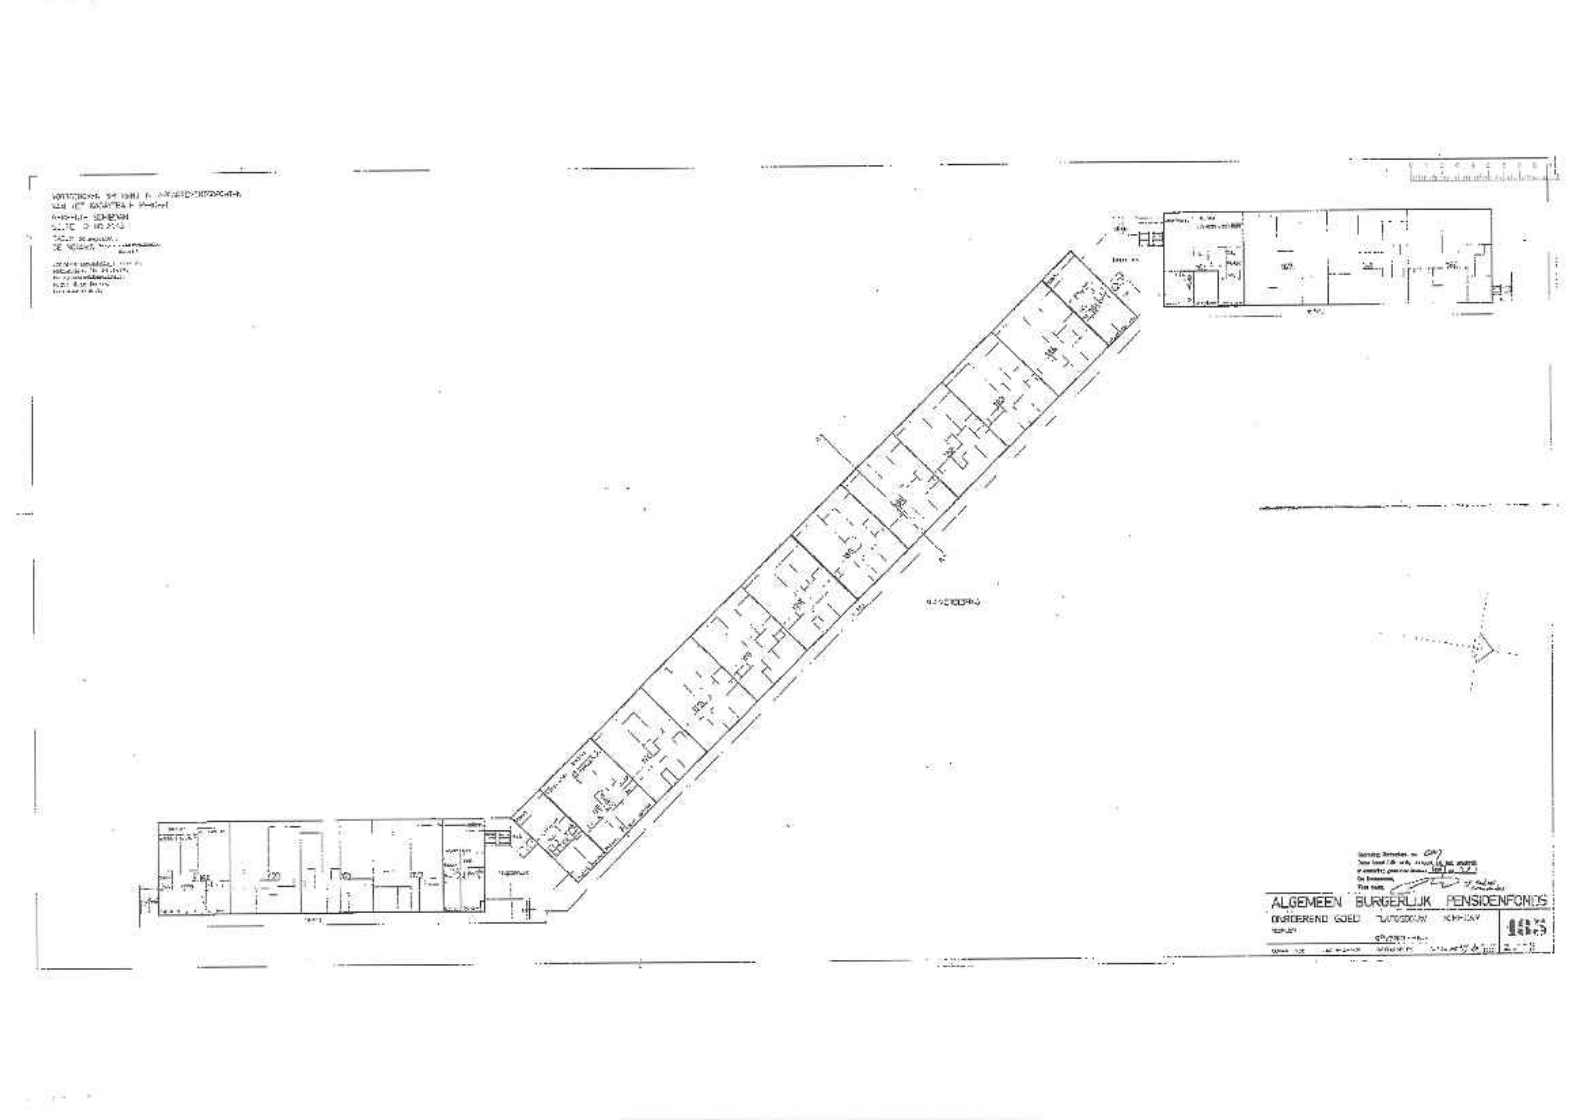
ALGEMEEN BURGERLIJK PENSIOENFONDS

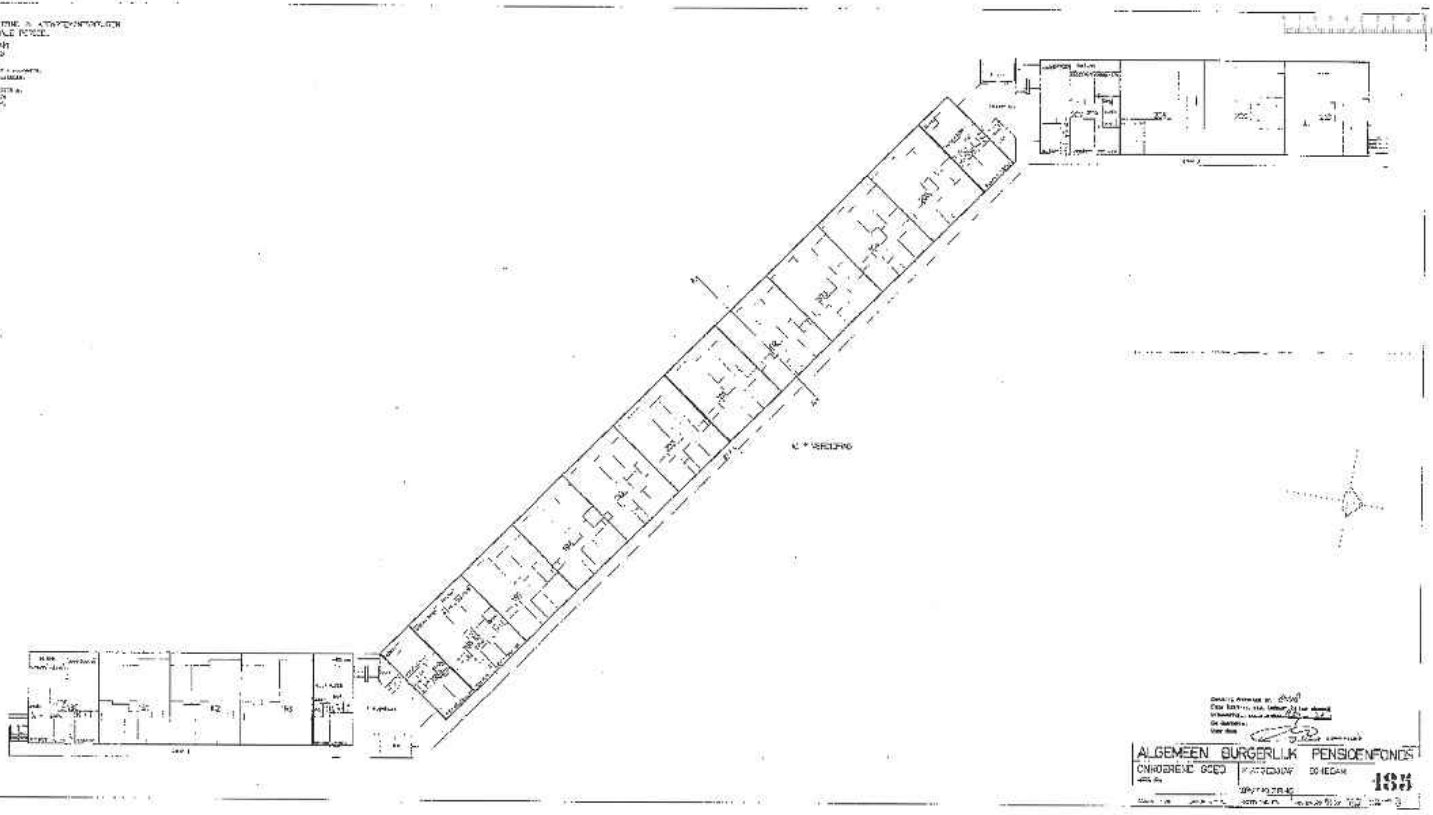

ALGEMEEN BURGERLIJK PENSIOENFONDS

485

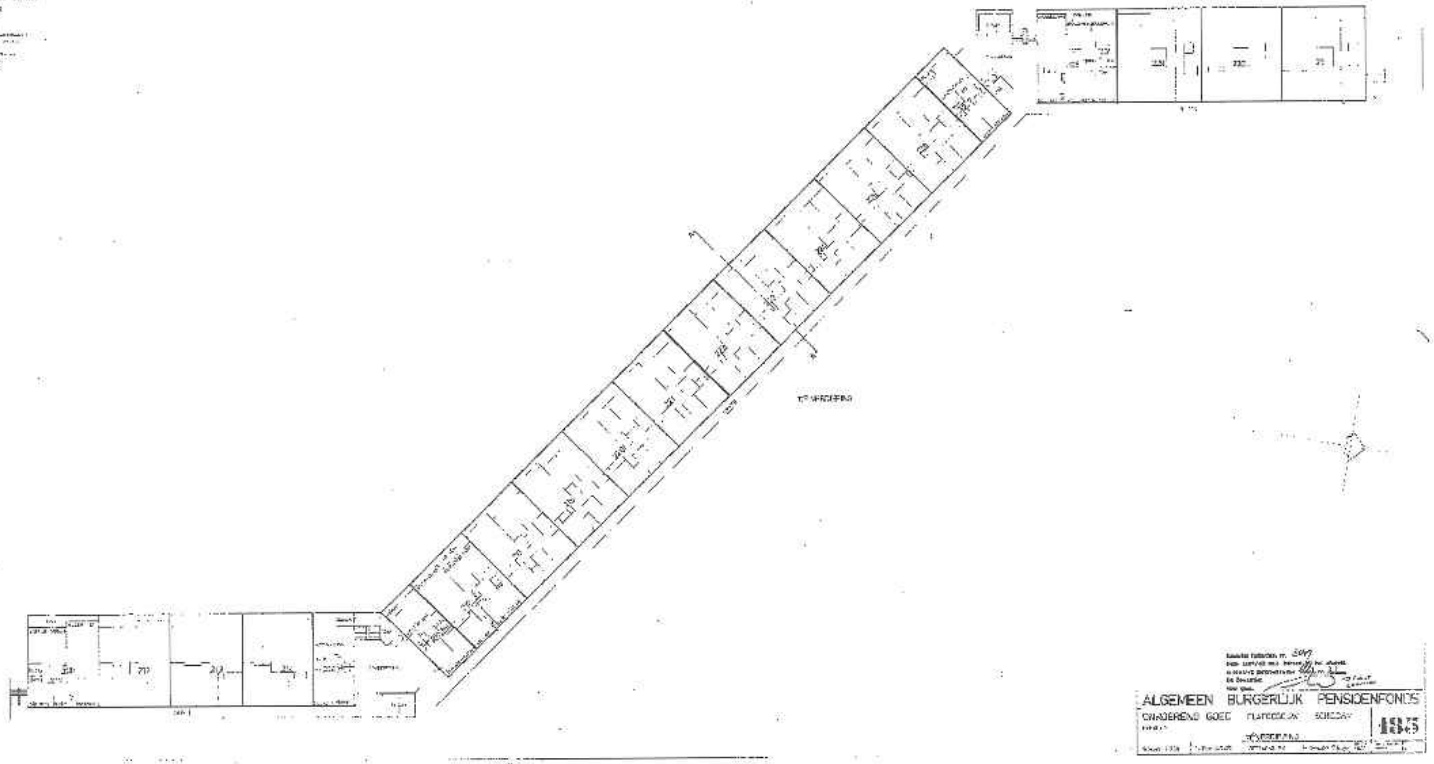
ALGEMEEN BURGERLIJK PENSIOENFONDS
1875

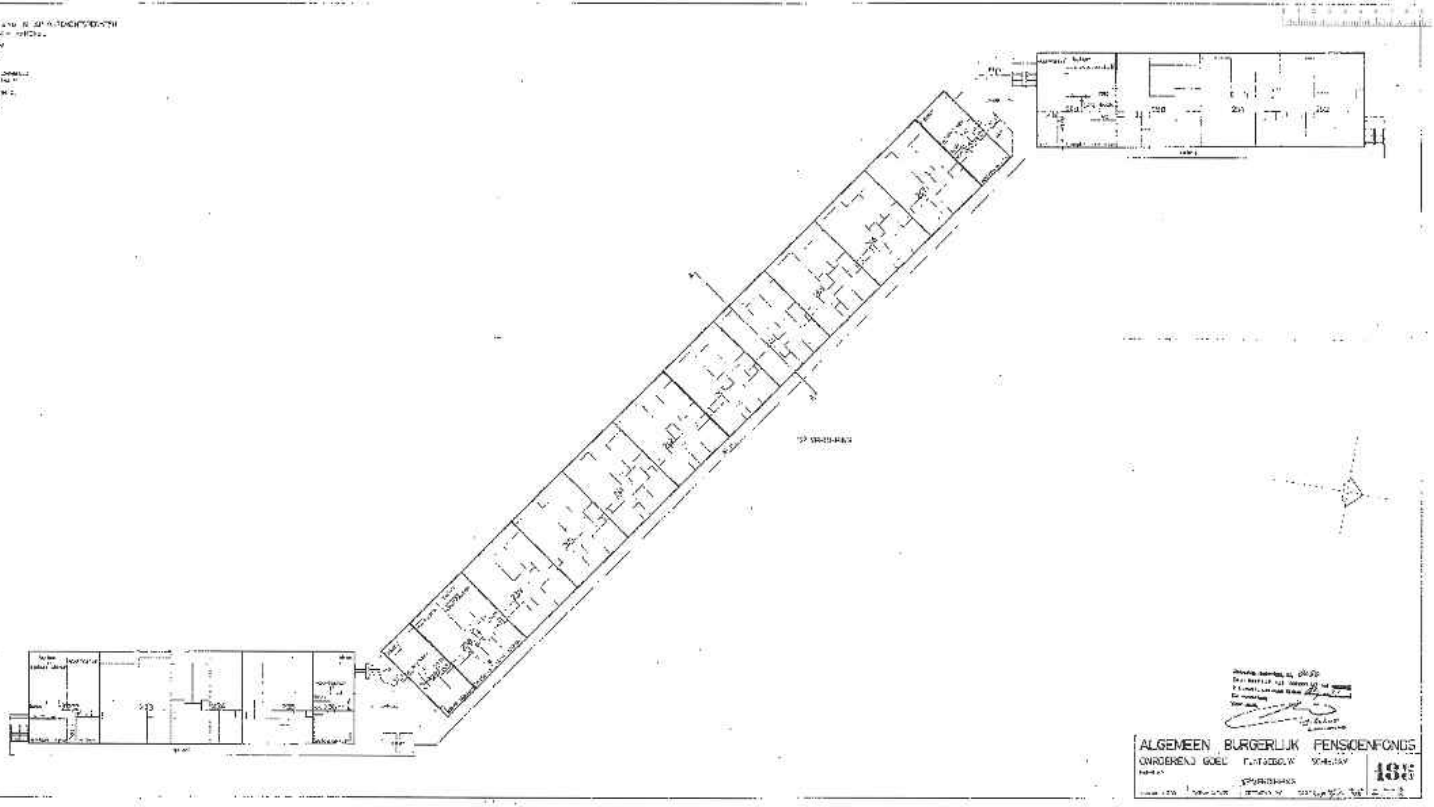

ALGEMEEN BURGERLIJK PENSIOENFONDS

ALGEMEEN BURGERLIJK PENSIOENFONDS

INRICHTING GEBIED

TUSSENPLAN

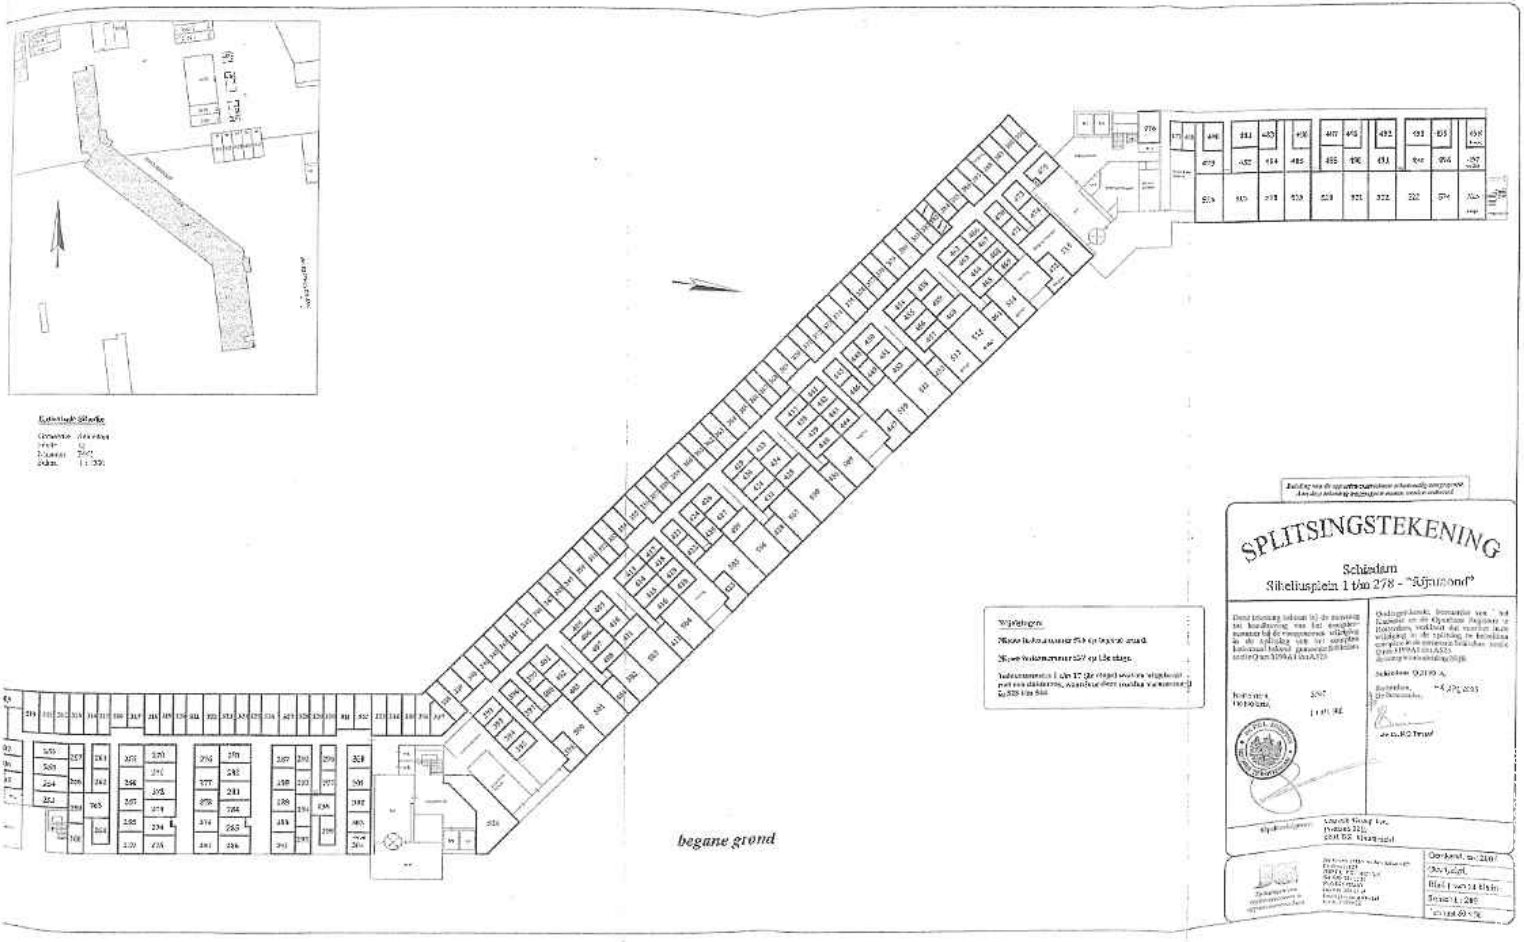
SPLITSINGSTEKENING
Schiedam
Silhelmspleln 1 t/m 278 - "Sfruisond"
begane grond

Bijlage

45010_Akte wijziging splitsing deel 1_1.pdf

OPENBARE VERKOOP.nl

OPENBARE VERKOOP.nl

Rotterdam OZ4 40663/71
14 – 04 – 2005 14:52
Kool|man P.C.L. / 59391

20050414003235

71 volgbladen Port.nr. 46925

Deze akte van wijziging splitsing omvat de volgende deel en nummers:

- Deel 40663 nummer 71
- Deel 40663 nummer 74

Mr. M.C. Timmer
Bewaarder van het kadaster en de openbare registers

Kantoor:	Tijdstip van aanbieding:	De bewaarder van het kadaster en de openbare registers.
		met 135 vervolgblad(en)
Aantekeninge		

Kadaster

Hyp. 4

WIJZIGING SPLITSING **Doss:59391**

Heden, veertien april tweeduizend vijf verscheen voor mij, mr. Peter Casper Lucius Kooijman, notaris te Rotterdam: ----------
mevrouw mr. Jasmijn van der Wilden, kantooradres: Hoofdweg 66, 3067 GH Rotterdam, geboren te San Diego (Verenigde Staten van Amerika) op twintig juni negentienhonderd negen en zeventig, als schriftelijk gevolmachtigde van: ---
Vesteda Groep B.V., een besloten vennootschap met beperkte aansprakelijkheid, statutair gevestigd te Maastricht, kantoorhoudend: Plein 1992 1, 6221 JP Maastricht, ingeschreven in het handelsregister onder nummer: 14071789, te dezen handelend: ----------

a. als beheerder van het fonds voor gemene rekening Vesteda Woningen; ------ alsmede ----------

b. als lasthebber van **Dutch Residential Fund III B.V.**, een besloten vennootschap met beperkte aansprakelijkheid, statutair gevestigd te Maastricht, kantoorhoudend: Plein 1992 1, 6221 JP Maastricht, ingeschreven in het handelsregister onder nummer: 14056954, die bij het verstrekken van de last handelde in haar hoedanigheid van bewaarder van gemeld fonds voor gemene rekening Vesteda Woningen, hierna te noemen: "de eigenaar". ----------

De verschenen persoon verklaarde: ----------

A. Verklaring vooraf: ----------

I. De eigenaar is gerechtigd tot: ----------

1. het appartementsrecht, omvattende het uitsluitend gebruik van de vijf kamerwoning type A op de eerste verdieping en verder toebehoren aan het **Sibeliusplein 27** te **Schiedam**, kadastraal bekend gemeente Schiedam, sectie Q, complexaanduiding 3199-A, appartementsindex 1, uitmakende het vijf en dertig/tien duizendste (35/10.000ste) aandeel in de gemeenschap, bestaande uit een flatgebouw (Rijnmond) van twaalf (12) verdiepingen op onderhuis (galerijflats), bevattende zes en dertig (36) twee

Hypotheken 4

Aantekeningen:	
	kamerwoningen, één honderd acht en zestig (168) vijf ---------- kamerwoningen type A, acht en veertig (48) vijf kamerwoningen type B, tweehonderd zeven en veertig (247) bergingen op de ----- begane grond, alsmede vier (4) garages inclusief berging en twee en twintig (22) garages, met erf en verder toebehoren aan het ----- Sibeliusplein 27 tot en met 278 te Schiedam, ten tijde van de ----- splitsing kadastraal bekend gemeente Schiedam, sectie Q nummer 2441, groot negen en dertig aren vijftien centiaren; ----------
	2. het appartementsrecht, omvattende het uitsluitend gebruik van de vijf kamerwoning type A op de eerste verdieping en verder ------- toebehoren aan het **Sibeliusplein 28** te **Schiedam**, kadastraal ----- bekend gemeente Schiedam, sectie Q, complexaanduiding 3199- - A, appartementsindex 2, uitmakende het vijf en dertig/tien -------- duizendste (35/10.000ste) aandeel in de hiervoor onder sub 1 ----- omschreven gemeenschap; ----------
	3. het appartementsrecht, omvattende het uitsluitend gebruik van de vijf kamerwoning type A op de eerste verdieping en verder ------- toebehoren aan het **Sibeliusplein 29** te **Schiedam**, kadastraal ----- bekend gemeente Schiedam, sectie Q, complexaanduiding 3199- - A, appartementsindex 3, uitmakende het vijf en dertig/tien -------- duizendste (35/10.000ste) aandeel in de hiervoor onder sub 1 ----- omschreven gemeenschap; ----------
	4. het appartementsrecht, omvattende het uitsluitend gebruik van de vijf kamerwoning type A op de eerste verdieping en verder ------- toebehoren aan het **Sibeliusplein 30** te **Schiedam**, kadastraal ----- bekend gemeente Schiedam, sectie Q, complexaanduiding 3199- - A, appartementsindex 4, uitmakende het vijf en dertig/tien -------- duizendste (35/10.000ste) aandeel in de hiervoor onder sub 1 ----- omschreven gemeenschap; ----------
	5. het appartementsrecht, omvattende het uitsluitend gebruik van de twee kamerwoning op de eerste verdieping en verder toebehoren

OPENBARE VERKOOP.nl

Aantekeningen:

1e vervolgblad

Kadaster

Vervolgblad Hyp. 3 en 4

aan het **Sibeliusplein 31** te **Schiedam**, kadastraal bekend ---------
gemeente Schiedam, sectie Q, complexaanduiding 3199-A, -------
appartementsindex 5, uitmakende het drie en twintig/tien ----------
duizendste (23/10.000ste) aandeel in de hiervoor onder sub 1 -----
omschreven gemeenschap; ----------

6. het appartementsrecht, omvattende het uitsluitend gebruik van de twee kamerwoning op de eerste verdieping en verder toebehoren aan het **Sibeliusplein 32** te **Schiedam**, kadastraal bekend ---------
gemeente Schiedam, sectie Q, complexaanduiding 3199-A, -------
appartementsindex 6, uitmakende het drie en twintig/tien ----------
duizendste (23/10.000ste) aandeel in de hiervoor onder sub 1 -----
omschreven gemeenschap; ----------

7. het appartementsrecht, omvattende het uitsluitend gebruik van de vijf kamerwoning type A op de eerste verdieping en verder -------
toebehoren aan het **Sibeliusplein 33** te **Schiedam**, kadastraal -----
bekend gemeente Schiedam, sectie Q, complexaanduiding 3199- -
A, appartementsindex 7, uitmakende het vijf en dertig/tien --------
duizendste (35/10.000ste) aandeel in de hiervoor onder sub 1 -----
omschreven gemeenschap; ----------

8. het appartementsrecht, omvattende het uitsluitend gebruik van de vijf kamerwoning type A op de eerste verdieping en verder -------
toebehoren aan het **Sibeliusplein 34** te **Schiedam**, kadastraal -----
bekend gemeente Schiedam, sectie Q, complexaanduiding 3199- -
A, appartementsindex 8, uitmakende het vijf en dertig/tien --------
duizendste (35/10.000ste) aandeel in de hiervoor onder sub 1 -----
omschreven gemeenschap; ----------

9. het appartementsrecht, omvattende het uitsluitend gebruik van de vijf kamerwoning type A op de eerste verdieping en verder -------
toebehoren aan het **Sibeliusplein 35** te **Schiedam**, kadastraal -----
bekend gemeente Schiedam, sectie Q, complexaanduiding 3199- -
A, appartementsindex 9, uitmakende het vijf en dertig/tien --------

Hypotheken 3/4 vervolg

Rotterdam, Onroerende Zaken Hyp4 : 40663/71 14-04-2005 14:52

Aantekeningen:

duizendste (35/10.000ste) aandeel in de hiervoor onder sub 1 ----- omschreven gemeenschap; ----------

10. het appartementsrecht, omvattende het uitsluitend gebruik van de vijf kamerwoning type A op de eerste verdieping en verder ------- toebehoren aan het **Sibeliusplein 36** te **Schiedam**, kadastraal ----- bekend gemeente Schiedam, sectie Q, complexaanduiding 3199- - A, appartementsindex 10, uitmakende het vijf en dertig/tien ------- duizendste (35/10.000ste) aandeel in de hiervoor onder sub 1 ----- omschreven gemeenschap; ----------

11. het appartementsrecht, omvattende het uitsluitend gebruik van de vijf kamerwoning type A op de eerste verdieping en verder ------- toebehoren aan het **Sibeliusplein 37** te **Schiedam**, kadastraal ----- bekend gemeente Schiedam, sectie Q, complexaanduiding 3199- - A, appartementsindex 11, uitmakende het vijf en dertig/tien ------- duizendste (35/10.000ste) aandeel in de hiervoor onder sub 1 ----- omschreven gemeenschap; ----------

12. het appartementsrecht, omvattende het uitsluitend gebruik van de vijf kamerwoning type A op de eerste verdieping en verder ------- toebehoren aan het **Sibeliusplein 38** te **Schiedam**, kadastraal ----- bekend gemeente Schiedam, sectie Q, complexaanduiding 3199- - A, appartementsindex 12, uitmakende het vijf en dertig/tien ------- duizendste (35/10.000ste) aandeel in de hiervoor onder sub 1 ----- omschreven gemeenschap; ----------

13. het appartementsrecht, omvattende het uitsluitend gebruik van de vijf kamerwoning type A op de eerste verdieping en verder ------- toebehoren aan het **Sibeliusplein 39** te **Schiedam**, kadastraal ----- bekend gemeente Schiedam, sectie Q, complexaanduiding 3199- - A, appartementsindex 13, uitmakende het vijf en dertig/tien ------- duizendste (35/10.000ste) aandeel in de hiervoor onder sub 1 ----- omschreven gemeenschap; ----------

14. het appartementsrecht, omvattende het uitsluitend gebruik van de

Aantekeningen:

2e vervolgblad

Kadaster

Vervolgblad Hyp. 3 en 4

vijf kamerwoning type A op de eerste verdieping en verder ------- toebehoren aan het **Sibeliusplein 40** te **Schiedam**, kadastraal ----- bekend gemeente Schiedam, sectie Q, complexaanduiding 3199- - A, appartementsindex 14, uitmakende het vijf en dertig/tien ------- duizendste (35/10.000ste) aandeel in de hiervoor onder sub 1 ----- omschreven gemeenschap; ----------

15. het appartementsrecht, omvattende het uitsluitend gebruik van de vijf kamerwoning type A op de eerste verdieping en verder ------- toebehoren aan het **Sibeliusplein 41** te **Schiedam**, kadastraal ----- bekend gemeente Schiedam, sectie Q, complexaanduiding 3199- - A, appartementsindex 15, uitmakende het vijf en dertig/tien ------- duizendste (35/10.000ste) aandeel in de hiervoor onder sub 1 ----- omschreven gemeenschap; ----------

16. het appartementsrecht, omvattende het uitsluitend gebruik van de vijf kamerwoning type A op de eerste verdieping en verder ------- toebehoren aan het **Sibeliusplein 42** te **Schiedam**, kadastraal ----- bekend gemeente Schiedam, sectie Q, complexaanduiding 3199- - A, appartementsindex 16, uitmakende het vijf en dertig/tien ------- duizendste (35/10.000ste) aandeel in de hiervoor onder sub 1 ----- omschreven gemeenschap; ----------

17. het appartementsrecht, omvattende het uitsluitend gebruik van de twee kamerwoning op de eerste verdieping en verder toebehoren aan het **Sibeliusplein 43** te **Schiedam**, kadastraal bekend --------- gemeente Schiedam, sectie Q, complexaanduiding 3199-A, ------- appartementsindex 17, uitmakende het drie en twintig/tien -------- duizendste (23/10.000ste) aandeel in de hiervoor onder sub 1 ----- omschreven gemeenschap; ----------

18. het appartementsrecht, omvattende het uitsluitend gebruik van de vijf kamerwoning type B op de eerste verdieping en verder ------- toebehoren aan het **Sibeliusplein 44** te **Schiedam**, kadastraal ----- bekend gemeente Schiedam, sectie Q, complexaanduiding 3199- -

Hypotheken 3/4 vervolg

Rotterdam, Onroerende Zaken Hyp4 : 40663/71 14-04-2005 14:52

Aantekeningen:	
	A, appartementsindex 18, uitmakende het acht en veertig/tien ---- duizendste (48/10.000ste) aandeel in de hiervoor onder sub 1 ---- omschreven gemeenschap; ----------
	19. het appartementsrecht, omvattende het uitsluitend gebruik van de vijf kamerwoning type B op de eerste verdieping en verder ------- toebehoren aan het **Sibeliusplein 45** te **Schiedam**, kadastraal ----- bekend gemeente Schiedam, sectie Q, complexaanduiding 3199- - A, appartementsindex 19, uitmakende het acht en veertig/tien ---- duizendste (48/10.000ste) aandeel in de hiervoor onder sub 1 ----- omschreven gemeenschap; ----------
	20. het appartementsrecht, omvattende het uitsluitend gebruik van de vijf kamerwoning type B op de eerste verdieping en verder ------- toebehoren aan het **Sibeliusplein 46** te **Schiedam**, kadastraal ----- bekend gemeente Schiedam, sectie Q, complexaanduiding 3199- - A, appartementsindex 20, uitmakende het acht en veertig/tien ---- duizendste (48/10.000ste) aandeel in de hiervoor onder sub 1 ----- omschreven gemeenschap; ----------
	21. het appartementsrecht, omvattende het uitsluitend gebruik van de vijf kamerwoning type B op de eerste verdieping en verder ------- toebehoren aan het **Sibeliusplein 47** te **Schiedam**, kadastraal ----- bekend gemeente Schiedam, sectie Q, complexaanduiding 3199- - A, appartementsindex 21, uitmakende het acht en veertig/tien ---- duizendste (48/10.000ste) aandeel in de hiervoor onder sub 1 ---- omschreven gemeenschap; ----------
	22. het appartementsrecht, omvattende het uitsluitend gebruik van de vijf kamerwoning type A op de tweede verdieping en verder ------ toebehoren aan het **Sibeliusplein 48** te **Schiedam**, kadastraal ----- bekend gemeente Schiedam, sectie Q, complexaanduiding 3199- - A, appartementsindex 22, uitmakende het vijf en dertig/tien ------- duizendste (35/10.000ste) aandeel in de hiervoor onder sub 1 ----- omschreven gemeenschap; ----------

Aantekeningen:

3e vervolgblad

Kadaster

Vervolgblad Hyp. 3 en 4

23. het appartementsrecht, omvattende het uitsluitend gebruik van de vijf kamerwoning type A op de tweede verdieping en verder ------ toebehoren aan het **Sibeliusplein 49** te **Schiedam**, kadastraal ----- bekend gemeente Schiedam, sectie Q, complexaanduiding 3199- - A, appartementsindex 23, uitmakende het vijf en dertig/tien ------- duizendste (35/10.000ste) aandeel in de hiervoor onder sub 1 ----- omschreven gemeenschap; ----------

24. het appartementsrecht, omvattende het uitsluitend gebruik van de vijf kamerwoning type A op de tweede verdieping en verder ------ toebehoren aan het **Sibeliusplein 50** te **Schiedam**, kadastraal ----- bekend gemeente Schiedam, sectie Q, complexaanduiding 3199- - A, appartementsindex 24, uitmakende het vijf en dertig/tien ------- duizendste (35/10.000ste) aandeel in de hiervoor onder sub 1 ----- omschreven gemeenschap; ----------

25. het appartementsrecht, omvattende het uitsluitend gebruik van de vijf kamerwoning type A op de tweede verdieping en verder ------ toebehoren aan het **Sibeliusplein 51** te **Schiedam**, kadastraal ----- bekend gemeente Schiedam, sectie Q, complexaanduiding 3199- - A, appartementsindex 25, uitmakende het vijf en dertig/tien ------- duizendste (35/10.000ste) aandeel in de hiervoor onder sub 1 ----- omschreven gemeenschap; ----------

26. het appartementsrecht, omvattende het uitsluitend gebruik van de twee kamerwoning op de tweede verdieping en verder toebehoren aan het **Sibeliusplein 52** te **Schiedam**, kadastraal bekend --------- gemeente Schiedam, sectie Q, complexaanduiding 3199-A, ------- appartementsindex 26, uitmakende het drie en twintig/tien -------- duizendste (23/10.000ste) aandeel in de hiervoor onder sub 1 ----- omschreven gemeenschap; ----------

27. het appartementsrecht, omvattende het uitsluitend gebruik van de twee kamerwoning op de tweede verdieping en verder toebehoren aan het **Sibeliusplein 53** te **Schiedam**, kadastraal bekend ---------

Hypotheken 3/4 vervolg

Rotterdam, Onroerende Zaken Hyp4 : 40663/71 14-04-2005 14:52

Aantekeningen:

gemeente Schiedam, sectie Q, complexaanduiding 3199-A, ------- appartementsindex 27, uitmakende het drie en twintig/tien -------- duizendste (23/10.000ste) aandeel in de hiervoor onder sub 1 ----- omschreven gemeenschap; ----------

28. het appartementsrecht, omvattende het uitsluitend gebruik van de vijf kamerwoning type A op de tweede verdieping en verder ------ toebehoren aan het **Sibeliusplein 54** te **Schiedam**, kadastraal ----- bekend gemeente Schiedam, sectie Q, complexaanduiding 3199- - A, appartementsindex 28, uitmakende het vijf en dertig/tien ------- duizendste (35/10.000ste) aandeel in de hiervoor onder sub 1 ----- omschreven gemeenschap; ----------

29. het appartementsrecht, omvattende het uitsluitend gebruik van de vijf kamerwoning type A op de tweede verdieping en verder ------ toebehoren aan het **Sibeliusplein 55** te **Schiedam**, kadastraal ----- bekend gemeente Schiedam, sectie Q, complexaanduiding 3199- - A, appartementsindex 29, uitmakende het vijf en dertig/tien ------- duizendste (35/10.000ste) aandeel in de hiervoor onder sub 1 ----- omschreven gemeenschap; ----------

30. het appartementsrecht, omvattende het uitsluitend gebruik van de vijf kamerwoning type A op de tweede verdieping en verder ------ toebehoren aan het **Sibeliusplein 56** te **Schiedam**, kadastraal ----- bekend gemeente Schiedam, sectie Q, complexaanduiding 3199- - A, appartementsindex 30, uitmakende het vijf en dertig/tien ------- duizendste (35/10.000ste) aandeel in de hiervoor onder sub 1 ----- omschreven gemeenschap; ----------

31. het appartementsrecht, omvattende het uitsluitend gebruik van de vijf kamerwoning type A op de tweede verdieping en verder ------ toebehoren aan het **Sibeliusplein 57** te **Schiedam**, kadastraal ----- bekend gemeente Schiedam, sectie Q, complexaanduiding 3199- - A, appartementsindex 31, uitmakende het vijf en dertig/tien ------- duizendste (35/10.000ste) aandeel in de hiervoor onder sub 1 -----

OPENBARE VERKOOP.nl

Aantekeningen:

4e vervolgblad

Kadaster

Vervolgblad Hyp. 3 en 4

omschreven gemeenschap; ----------

32. het appartementsrecht, omvattende het uitsluitend gebruik van de vijf kamerwoning type A op de tweede verdieping en verder ------ toebehoren aan het **Sibeliusplein 58** te **Schiedam**, kadastraal ----- bekend gemeente Schiedam, sectie Q, complexaanduiding 3199- - A, appartementsindex 32, uitmakende het vijf en dertig/tien ------- duizendste (35/10.000ste) aandeel in de hiervoor onder sub 1 ----- omschreven gemeenschap; ----------

33. het appartementsrecht, omvattende het uitsluitend gebruik van de vijf kamerwoning type A op de tweede verdieping en verder ------ toebehoren aan het **Sibeliusplein 59** te **Schiedam**, kadastraal ----- bekend gemeente Schiedam, sectie Q, complexaanduiding 3199- - A, appartementsindex 33, uitmakende het vijf en dertig/tien ------- duizendste (35/10.000ste) aandeel in de hiervoor onder sub 1 ----- omschreven gemeenschap; ----------

34. het appartementsrecht, omvattende het uitsluitend gebruik van de vijf kamerwoning type A op de tweede verdieping en verder ------ toebehoren aan het **Sibeliusplein 60** te **Schiedam**, kadastraal ----- bekend gemeente Schiedam, sectie Q, complexaanduiding 3199- - A, appartementsindex 34, uitmakende het vijf en dertig/tien ------- duizendste (35/10.000ste) aandeel in de hiervoor onder sub 1 ----- omschreven gemeenschap; ----------

35. het appartementsrecht, omvattende het uitsluitend gebruik van de vijf kamerwoning type A op de tweede verdieping en verder ------ toebehoren aan het **Sibeliusplein 61** te **Schiedam**, kadastraal ----- bekend gemeente Schiedam, sectie Q, complexaanduiding 3199- - A, appartementsindex 35, uitmakende het vijf en dertig/tien ------- duizendste (35/10.000ste) aandeel in de hiervoor onder sub 1 ----- omschreven gemeenschap; ----------

36. het appartementsrecht, omvattende het uitsluitend gebruik van de vijf kamerwoning type A op de tweede verdieping en verder ------

Hypotheken 3/4 vervolg

Rotterdam, Onroerende Zaken Hyp4 : 40663/71 14-04-2005 14:52

Aantekeningen:

toebehoren aan het **Sibeliusplein 62** te **Schiedam**, kadastraal ----- bekend gemeente Schiedam, sectie Q, complexaanduiding 3199- - A, appartementsindex 36, uitmakende het vijf en dertig/tien ------- duizendste (35/10.000ste) aandeel in de hiervoor onder sub 1 ----- omschreven gemeenschap; ----------

37. het appartementsrecht, omvattende het uitsluitend gebruik van de vijf kamerwoning type A op de tweede verdieping en verder ------ toebehoren aan het **Sibeliusplein 63** te **Schiedam**, kadastraal ----- bekend gemeente Schiedam, sectie Q, complexaanduiding 3199- - A, appartementsindex 37, uitmakende het vijf en dertig/tien ------- duizendste (35/10.000ste) aandeel in de hiervoor onder sub 1 ----- omschreven gemeenschap; ----------

38. het appartementsrecht, omvattende het uitsluitend gebruik van de twee kamerwoning op de tweede verdieping en verder toebehoren aan het **Sibeliusplein 64** te **Schiedam**, kadastraal bekend --------- gemeente Schiedam, sectie Q, complexaanduiding 3199-A, ------- appartementsindex 38, uitmakende het drie en twintig/tien -------- duizendste (23/10.000ste) aandeel in de hiervoor onder sub 1 ----- omschreven gemeenschap; ----------

39. het appartementsrecht, omvattende het uitsluitend gebruik van de vijf kamerwoning type B op de tweede verdieping en verder ------ toebehoren aan het **Sibeliusplein 65** te **Schiedam**, kadastraal ----- bekend gemeente Schiedam, sectie Q, complexaanduiding 3199- - A, appartementsindex 39, uitmakende het acht en veertig/tien ---- duizendste (48/10.000ste) aandeel in de hiervoor onder sub 1 ----- omschreven gemeenschap; ----------

40. het appartementsrecht, omvattende het uitsluitend gebruik van de vijf kamerwoning type B op de tweede verdieping en verder ------ toebehoren aan het **Sibeliusplein 66** te **Schiedam**, kadastraal ----- bekend gemeente Schiedam, sectie Q, complexaanduiding 3199- - A, appartementsindex 40, uitmakende het acht en veertig/tien ----

Aantekeningen:

5e vervolgblad

Kadaster

Vervolgblad Hyp. 3 en 4

duizendste (48/10.000ste) aandeel in de hiervoor onder sub 1 omschreven gemeenschap;

41. het appartementsrecht, omvattende het uitsluitend gebruik van de vijf kamerwoning type B op de tweede verdieping en verder toebehoren aan het **Sibeliusplein 67** te **Schiedam**, kadastraal bekend gemeente Schiedam, sectie Q, complexaanduiding 3199-A, appartementsindex 41, uitmakende het acht en veertig/tien duizendste (48/10.000ste) aandeel in de hiervoor onder sub 1 omschreven gemeenschap;

42. het appartementsrecht, omvattende het uitsluitend gebruik van de vijf kamerwoning type B op de tweede verdieping en verder toebehoren aan het **Sibeliusplein 68** te **Schiedam**, kadastraal bekend gemeente Schiedam, sectie Q complexaanduiding 3199-A, appartementsindex 42, uitmakende het acht en veertig/tien duizendste (48/10.000ste) aandeel in de hiervoor onder sub 1 omschreven gemeenschap;

43. het appartementsrecht, omvattende het uitsluitend gebruik van de vijf kamerwoning type A op de derde verdieping en verder toebehoren aan het **Sibeliusplein 69** te **Schiedam**, kadastraal bekend gemeente Schiedam,sectie Q, complexaanduiding 3199-A, appartementsindex 43, uitmakende het vijf en dertig/tien duizendste (35/10.000ste) aandeel in de hiervoor onder sub 1 omschreven gemeenschap;

44. het appartementsrecht, omvattende het uitsluitend gebruik van de vijf kamerwoning type A op de derde verdieping en verder toebehoren aan het **Sibeliusplein 70** te **Schiedam**, kadastraal bekend gemeente Schiedam, sectie Q, complexaanduiding 3199-A, appartementsindex 44, uitmakende het vijf en dertig/tien duizendste (35/10.000ste) aandeel in de hiervoor onder sub 1 omschreven gemeenschap;

45. het appartementsrecht, omvattende het uitsluitend gebruik van de

Hypotheken 3/4 vervolg

Rotterdam, Onroerende Zaken Hyp4 : 40663/71 14-04-2005 14:52

Aantekeningen:

vijf kamerwoning type A op de derde verdieping en verder -------- toebehoren aan het **Sibeliusplein 71 te Schiedam**, kadastraal ----- bekend gemeente Schiedam, sectie Q, complexaanduiding 3199- - A, appartementsindex 45, uitmakende het vijf en dertig/tien ------- duizendste (35/10.000ste) aandeel in de hiervoor onder sub 1 ----- omschreven gemeenschap; ----------

46. het appartementsrecht, omvattende het uitsluitend gebruik van de vijf kamerwoning type A op de derde verdieping en verder -------- toebehoren aan het **Sibeliusplein 72** te **Schiedam**, kadastraal ----- bekend gemeente Schiedam, sectie Q, complexaanduiding 3199- - A, appartementsindex 46, uitmakende het vijf en dertig/tien ------- duizendste (35/10.000ste) aandeel in de hiervoor onder sub 1 ----- omschreven gemeenschap; ----------

47. het appartementsrecht, omvattende het uitsluitend gebruik van de twee kamerwoning op de derde verdieping en verder toebehoren - aan het **Sibeliusplein 73** te **Schiedam**, kadastraal bekend --------- gemeente Schiedam, sectie Q, complexaanduiding 3199-A, ------- appartementsindex 47, uitmakende het drie en twintig/tien -------- duizendste (23/10.000ste) aandeel in de hiervoor onder sub 1 ----- omschreven gemeenschap; ----------

48. het appartementsrecht, omvattende het uitsluitend gebruik van de twee kamerwoning op de derde verdieping en verder toebehoren - aan het **Sibeliusplein 74** te **Schiedam**, kadastraal bekend --------- gemeente Schiedam, sectie Q, complexaanduiding 3199-A, ------- appartementsindex 48, uitmakende het drie en twintig/tien -------- duizendste (23/10.000ste) aandeel in de hiervoor onder sub 1 ----- omschreven gemeenschap; ----------

49. het appartementsrecht, omvattende het uitsluitend gebruik van de vijf kamerwoning type A op de derde verdieping en verder -------- toebehoren aan het **Sibeliusplein 75** te **Schiedam**, kadastraal ----- bekend gemeente Schiedam, sectie Q, complexaanduiding 3199- -

Aantekeningen:

6e vervolgblad

Kadaster

Vervolgblad Hyp. 3 en 4

A, appartementsindex 49, uitmakende het vijf en dertig/tien -------
duizendste (35/10.000ste) aandeel in de hiervoor onder sub 1 -----
omschreven gemeenschap; ----------

50. het appartementsrecht, omvattende het uitsluitend gebruik van de vijf kamerwoning type A op de derde verdieping en verder --------
toebehoren aan het **Sibeliusplein 76** te **Schiedam**, kadastraal -----
bekend gemeente Schiedam, sectie Q, complexaanduiding 3199- -
A, appartementsindex 50, uitmakende het vijf en dertig/tien -------
duizendste (35/10.000ste) aandeel in de hiervoor onder sub 1 -----
omschreven gemeenschap; ----------

51. het appartementsrecht, omvattende het uitsluitend gebruik van de vijf kamerwoning type A op de derde verdieping en verder --------
toebehoren aan het **Sibeliusplein 77** te **Schiedam**, kadastraal -----
bekend gemeente Schiedam, sectie Q, complexaanduiding 3199- -
A, appartementsindex 51, uitmakende het vijf en dertig/tien -------
duizendste (35/10.000ste) aandeel in de hiervoor onder sub 1 -----
omschreven gemeenschap; ----------

52. het appartementsrecht, omvattende het uitsluitend gebruik van de vijf kamerwoning type A op de derde verdieping en verder --------
toebehoren aan het **Sibeliusplein 78** te **Schiedam**, kadastraal -----
bekend gemeente Schiedam, sectie Q, complexaanduiding 3199- -
A, appartementsindex 52, uitmakende het vijf en dertig/tien -------
duizendste (35/10.000ste) aandeel in de hiervoor onder sub 1 -----
omschreven gemeenschap; ----------

53. het appartementsrecht, omvattende het uitsluitend gebruik van de vijf kamerwoning type A op de derde verdieping en verder --------
toebehoren aan het **Sibeliusplein 79** te **Schiedam**, kadastraal -----
bekend gemeente Schiedam, sectie Q, complexaanduiding 3199- -
A, appartementsindex 53, uitmakende het vijf en dertig/tien -------
duizendste (35/10.000ste) aandeel in de hiervoor onder sub 1 -----
omschreven gemeenschap; ----------

Hypotheken 3/4 vervolg

Aantekeningen:

54. het appartementsrecht, omvattende het uitsluitend gebruik van de vijf kamerwoning type A op de derde verdieping en verder -------- toebehoren aan het **Sibeliusplein 80** te **Schiedam**, kadastraal ----- bekend gemeente Schiedam, sectie Q, complexaanduiding 3199- - A, appartementsindex 54, uitmakende het vijf en dertig/tien ------- duizendste (35/10.000ste) aandeel in de hiervoor onder sub 1 ----- omschreven gemeenschap; ----------

55. het appartementsrecht, omvattende het uitsluitend gebruik van de vijf kamerwoning type A op de derde verdieping en verder -------- toebehoren aan het **Sibeliusplein 81** te **Schiedam**, kadastraal ----- bekend gemeente Schiedam, sectie Q, complexaanduiding 3199- - A, appartementsindex 55, uitmakende het vijf en dertig/tien ------- duizendste (35/10.000ste) aandeel in de hiervoor onder sub 1 ----- omschreven gemeenschap; ----------

56. het appartementsrecht, omvattende het uitsluitend gebruik van de vijf kamerwoning type A op de derde verdieping en verder -------- toebehoren aan het **Sibeliusplein 82** te **Schiedam**, kadastraal ----- bekend gemeente Schiedam, sectie Q, complexaanduiding 3199- - A, appartementsindex 56, uitmakende het vijf en dertig/tien ------- duizendste (35/10.000ste) aandeel in de hiervoor onder sub 1 ----- omschreven gemeenschap; ----------

57. het appartementsrecht, omvattende het uitsluitend gebruik van de vijf kamerwoning type A op de derde verdieping en verder -------- toebehoren aan het **Sibeliusplein 83** te **Schiedam**, kadastraal ----- bekend gemeente Schiedam, sectie Q, complexaanduiding 3199- - A, appartementsindex 57, uitmakende het vijf en dertig/tien ------- duizendste (35/10.000ste) aandeel in de hiervoor onder sub 1 ----- omschreven gemeenschap; ----------

58. het appartementsrecht, omvattende het uitsluitend gebruik van de vijf kamerwoning type A op de derde verdieping en verder -------- toebehoren aan het **Sibeliusplein 84** te **Schiedam**, kadastraal -----

Aantekeningen:

7e vervolgblad

Kadaster

Vervolgblad Hyp. 3 en 4

bekend gemeente Schiedam, sectie Q, complexaanduiding 3199-A, appartementsindex 58, uitmakende het vijf en dertig/tien duizendste (35/10.000ste) aandeel in de hiervoor onder sub 1 omschreven gemeenschap;

59. het appartementsrecht, omvattende het uitsluitend gebruik van de twee kamerwoning op de derde verdieping en verder toebehoren aan het **Sibeliusplein 85** te **Schiedam**, kadastraal bekend gemeente Schiedam, sectie Q, complexaanduiding 3199-A, appartementsindex 59, uitmakende het drie en twintig/tien duizendste (23/10.000ste) aandeel in de hiervoor onder sub 1 omschreven gemeenschap;

60. het appartementsrecht, omvattende het uitsluitend gebruik van de vijf kamerwoning type B op de derde verdieping en verder toebehoren aan het **Sibeliusplein 86** te **Schiedam**, kadastraal bekend gemeente Schiedam, sectie Q, complexaanduiding 3199-A, appartementsindex 60, uitmakende het acht en veertig/tien duizendste (48/10.000ste) aandeel in de hiervoor onder sub 1 omschreven gemeenschap;

61. het appartementsrecht, omvattende het uitsluitend gebruik van de vijf kamerwoning type B op de derde verdieping en verder toebehoren aan het **Sibeliusplein 87** te **Schiedam**, kadastraal bekend gemeente Schiedam, sectie Q, complexaanduiding 3199-A, appartementsindex 61, uitmakende het acht en veertig/tien duizendste (48/10.000ste) aandeel in de hiervoor onder sub 1 omschreven gemeenschap;

62. het appartementsrecht, omvattende het uitsluitend gebruik van de vijf kamerwoning type B op de derde verdieping en verder toebehoren aan het **Sibeliusplein 88** te **Schiedam**, kadastraal bekend gemeente Schiedam, sectie Q, complexaanduiding 3199-A, appartementsindex 62, uitmakende het acht en veertig/tien duizendste (48/10.000ste) aandeel in de hiervoor onder sub 1 -----

Hypotheken 3/4 vervolg

Rotterdam, Onroerende Zaken Hyp4 : 40663/71 14-04-2005 14:52

Aantekeningen:

omschreven gemeenschap; ----------

63. het appartementsrecht, omvattende het uitsluitend gebruik van de vijf kamerwoning type B op de derde verdieping en verder -------- toebehoren aan het **Sibeliusplein 89** te **Schiedam**, kadastraal ----- bekend gemeente Schiedam, sectie Q, complexaanduiding 3199- - A, appartementsindex 63, uitmakende het acht en veertig/tien ---- duizendste (48/10.000ste) aandeel in de hiervoor onder sub 1 ----- omschreven gemeenschap; ----------

64. het appartementsrecht, omvattende het uitsluitend gebruik van de vijf kamerwoning type A op de vierde verdieping en verder ------- toebehoren aan het **Sibeliusplein 90 te Schiedam**, kadastraal ----- bekend gemeente Schiedam, sectie Q, complexaanduiding 3199- - A, appartementsindex 64, uitmakende het vijf en dertig/tien ------- duizendste (35/10.000ste) aandeel in de hiervoor onder sub 1 ----- omschreven gemeenschap; ----------

65. het appartementsrecht, omvattende het uitsluitend gebruik van de vijf kamerwoning type A op de vierde verdieping en verder ------- toebehoren aan het **Sibeliusplein 91** te **Schiedam**, kadastraal ----- bekend gemeente Schiedam, sectie Q, complexaanduiding 3199- - A, appartementsindex 65, uitmakende het vijf en dertig/tien ------- duizendste (35/10.000ste) aandeel in de hiervoor onder sub 1 ----- omschreven gemeenschap; ----------

66. het appartementsrecht, omvattende het uitsluitend gebruik van de vijf kamerwoning type A op de vierde verdieping en verder ------- toebehoren aan het **Sibeliusplein 92** te **Schiedam**, kadastraal ----- bekend gemeente Schiedam, sectie Q, complexaanduiding 3199- - A, appartementsindex 66, uitmakende het vijf en dertig/tien ------- duizendste (35/10.000ste) aandeel in de hiervoor onder sub 1 ----- omschreven gemeenschap; ----------

67. het appartementsrecht, omvattende het uitsluitend gebruik van de vijf kamerwoning type A op de vierde verdieping en verder -------

OPENBARE VERKOOP.nl

Aantekeningen:

8e vervolgblad

Kadaster

Vervolgblad Hyp. 3 en 4

toebehoren aan het **Sibeliusplein 93** te **Schiedam**, kadastraal ----- bekend gemeente Schiedam, sectie Q, complexaanduiding 3199- - A, appartementsindex 67, uitmakende het vijf en dertig/tien ------- duizendste (35/10.000ste) aandeel in de hiervoor onder sub 1 ----- omschreven gemeenschap; ----------

68. het appartementsrecht, omvattende het uitsluitend gebruik van de twee kamerwoning op de vierde verdieping en verder toebehoren aan het **Sibeliusplein 94** te **Schiedam**, kadastraal bekend --------- gemeente Schiedam, sectie Q, complexaanduiding 3199-A, ------- appartementsindex 68, uitmakende het drie en twintig/tien -------- duizendste (23/10.000ste) aandeel in de hiervoor onder sub 1 ----- omschreven gemeenschap; ----------

69. het appartementsrecht, omvattende het uitsluitend gebruik van de twee kamerwoning op de vierde verdieping en verder toebehoren aan het **Sibeliusplein 95** te **Schiedam**, kadastraal bekend --------- gemeente Schiedam, sectie Q, complexaanduiding 3199-A, ------- appartementsindex 69, uitmakende het drie en twintig/tien -------- duizendste (23/10.000ste) aandeel in de hiervoor onder sub 1 ----- omschreven gemeenschap; ----------

70. het appartementsrecht, omvattende het uitsluitend gebruik van de vijf kamerwoning type A op de vierde verdieping en verder ------- toebehoren aan het **Sibeliusplein 96** te **Schiedam**, kadastraal ----- bekend gemeente Schiedam, sectie Q, complexaanduiding 3199- - A, appartementsindex 70, uitmakende het vijf en dertig/tien ------- duizendste (35/10.000ste) aandeel in de hiervoor onder sub 1 ----- omschreven gemeenschap; ----------

71. het appartementsrecht, omvattende het uitsluitend gebruik van de vijf kamerwoning type A op de vierde verdieping en verder ------- toebehoren aan het **Sibeliusplein 97** te **Schiedam**, kadastraal ----- bekend gemeente Schiedam, sectie Q, complexaanduiding 3199- - A, appartementsindex 71, uitmakende het vijf en dertig/tien -------

Hypotheken 3/4 vervolg

19.304

Rotterdam, Onroerende Zaken Hyp4 : 40663/71 14-04-2005 14:52

Aantekeningen:

duizendste (35/10.000ste) aandeel in de hiervoor onder sub 1 ----- omschreven gemeenschap; ----------

72. het appartementsrecht, omvattende het uitsluitend gebruik van de vijf kamerwoning type A op de vierde verdieping en verder ------- toebehoren aan het **Sibeliusplein 98** te **Schiedam**, kadastraal ----- bekend gemeente Schiedam, sectie Q, complexaanduiding 3199- - A, appartementsindex 72, uitmakende het vijf en dertig/tien ------- duizendste (35/10.000ste) aandeel in de hiervoor onder sub 1 ----- omschreven gemeenschap; ----------

73. het appartementsrecht, omvattende het uitsluitend gebruik van de vijf kamerwoning type A op de vierde verdieping en verder ------- toebehoren aan het **Sibeliusplein 99** te **Schiedam**, kadastraal ----- bekend gemeente Schiedam, sectie Q, complexaanduiding 3199- - A, appartementsindex 73, uitmakende het vijf en dertig/tien ------- duizendste (35/10.000ste) aandeel in de hiervoor onder sub 1 ----- omschreven gemeenschap; ----------

74. het appartementsrecht, omvattende het uitsluitend gebruik van de vijf kamerwoning type A op de vierde verdieping en verder ------- toebehoren aan het **Sibeliusplein 100** te **Schiedam**, kadastraal --- bekend gemeente Schiedam, sectie Q, complexaanduiding 3199- - A, appartementsindex 74, uitmakende het vijf en dertig/tien ------- duizendste (35/10.000ste) aandeel in de hiervoor onder sub 1 ----- omschreven gemeenschap; ----------

75. het appartementsrecht, omvattende het uitsluitend gebruik van de vijf kamerwoning type A op de vierde verdieping en verder ------- toebehoren aan het **Sibeliusplein 101** te **Schiedam**, kadastraal --- bekend gemeente Schiedam, sectie Q, complexaanduiding 3199- - A, appartementsindex 75, uitmakende het vijf en dertig/tien ------- duizendste (35/10.000ste) aandeel in de hiervoor onder sub 1 ----- omschreven gemeenschap; ----------

76. het appartementsrecht, omvattende het uitsluitend gebruik van de

OPENBARE VERKOOP.nl

Aantekeningen:

9e vervolgblad

Kadaster

Vervolgblad Hyp. 3 en 4

vijf kamerwoning type A op de vierde verdieping en verder ------- toebehoren aan het **Sibeliusplein 102** te **Schiedam**, kadastraal --- bekend gemeente Schiedam, sectie Q, complexaanduiding 3199- - A, appartementsindex 76, uitmakende het vijf en dertig/tien ------- duizendste (35/10.000ste) aandeel in de hiervoor onder sub 1 ----- omschreven gemeenschap; ----------

77. het appartementsrecht, omvattende het uitsluitend gebruik van de vijf kamerwoning type A op de vierde verdieping en verder ------- toebehoren aan het **Sibeliusplein 103** te **Schiedam**, kadastraal --- bekend gemeente Schiedam, sectie Q, complexaanduiding 3199- - A, appartementsindex 77, uitmakende het vijf en dertig/tien ------- duizendste (35/10.000ste) aandeel in de hiervoor onder sub 1 ----- omschreven gemeenschap; ----------

78. het appartementsrecht, omvattende het uitsluitend gebruik van de vijf kamerwoning type A op de vierde verdieping en verder ------- toebehoren aan het **Sibeliusplein 104** te **Schiedam**, kadastraal --- bekend gemeente Schiedam, sectie Q, complexaanduiding 3199- - A, appartementsindex 78, uitmakende het vijf en dertig/tien ------- duizendste (35/10.000ste) aandeel in de hiervoor onder sub 1 ----- omschreven gemeenschap; ----------

79. het appartementsrecht, omvattende het uitsluitend gebruik van de vijf kamerwoning type A op de vierde verdieping en verder ------- toebehoren aan het **Sibeliusplein 105** te **Schiedam**, kadastraal --- bekend gemeente Schiedam, sectie Q, complexaanduiding 3199- - A, appartementsindex 79, uitmakende het vijf en dertig/tien ------- duizendste (35/10.000ste) aandeel in de hiervoor onder sub 1 ----- omschreven gemeenschap; ----------

80. het appartementsrecht, omvattende het uitsluitend gebruik van de twee kamerwoning op de vierde verdieping en verder toebehoren aan het **Sibeliusplein 106** te **Schiedam**, kadastraal bekend -------- gemeente Schiedam, sectie Q, complexaanduiding 3199-A, -------

Hypotheken 3/4 vervolg

Rotterdam, Onroerende Zaken Hyp4 : 40663/71 14-04-2005 14:52

Aantekeningen:

appartementsindex 80, uitmakende het drie en twintig/tien -------- duizendste (23/10.000ste) aandeel in de hiervoor onder sub 1 ----- omschreven gemeenschap; ----------

81. het appartementsrecht, omvattende het uitsluitend gebruik van de vijf kamerwoning type B op de vierde verdieping en verder ------- toebehoren aan het **Sibeliusplein 107** te **Schiedam**, kadastraal --- bekend gemeente Schiedam, sectie Q, complexaanduiding 3199- - A, appartementsindex 81, uitmakende het acht en veertig/tien ---- duizendste (48/10.000ste) aandeel in de hiervoor onder sub 1 ----- omschreven gemeenschap; ----------

82. het appartementsrecht, omvattende het uitsluitend gebruik van de vijf kamerwoning type B op de vierde verdieping en verder ------- toebehoren aan het ***Sibeliusplein 108*** te **Schiedam**, kadastraal --- bekend gemeente Schiedam, sectie Q, complexaanduiding 3199- - A, appartementsindex 82, uitmakende het acht en veertig/tien ---- duizendste (48/10.000ste) aandeel in de hiervoor onder sub 1 ----- omschreven gemeenschap; ----------

83. het appartementsrecht, omvattende het uitsluitend gebruik van de vijf kamerwoning type B op de vierde verdieping en verder ------- toebehoren aan het **Sibeliusplein 109** te **Schiedam**, kadastraal --- bekend gemeente Schiedam, sectie Q, complexaanduiding 3199- - A, appartementsindex 83, uitmakende het acht en veertig/tien ---- duizendste (48/10.000ste) aandeel in de hiervoor onder sub 1 ----- omschreven gemeenschap; ----------

84. het appartementsrecht, omvattende het uitsluitend gebruik van de vijf kamerwoning type B op de vierde verdieping en verder ------- toebehoren aan het **Sibeliusplein 110** te **Schiedam**, kadastraal --- bekend gemeente Schiedam, sectie Q, complexaanduiding 3199- - A, appartementsindex 84, uitmakende het acht en veertig/tien ---- duizendste (48/10.000ste) aandeel in de hiervoor onder sub 1 ----- omschreven gemeenschap; ----------

Rotterdam, Onroerende Zaken Hyp4 : 40663/71 14-04-2005 14:52

OPENBARE VERKOOP.nl

Aantekeningen:

10e vervolgblad

Kadaster

Vervolgblad Hyp. 3 en 4

85. het appartementsrecht, omvattende het uitsluitend gebruik van de vijf kamerwoning type A op de vijfde verdieping en verder ------- toebehoren aan het **Sibeliusplein 111** te **Schiedam**, kadastraal --- bekend gemeente Schiedam, sectie Q, complexaanduiding 3199- - A, appartementsindex 85, uitmakende het vijf en dertig/tien ------- duizendste (35/10.000ste) aandeel in de hiervoor onder sub 1 ----- omschreven gemeenschap; ----------

86. het appartementsrecht, omvattende het uitsluitend gebruik van de vijf kamerwoning type A op de vijfde verdieping en verder ------- toebehoren aan het **Sibeliusplein 112** te **Schiedam**, kadastraal --- bekend gemeente Schiedam, sectie Q, complexaanduiding 3199- - A, appartementsindex 86, uitmakende het vijf en dertig/tien ------- duizendste (35/10.000ste) aandeel in de hiervoor onder sub 1 ----- omschreven gemeenschap; ----------

87. het appartementsrecht, omvattende het uitsluitend gebruik van de vijf kamerwoning type A op de vijfde verdieping en verder ------- toebehoren aan het **Sibeliusplein 113** te **Schiedam**, kadastraal --- bekend gemeente Schiedam, sectie Q, complexaanduiding 3199- - A, appartementsindex 87, uitmakende het vijf en dertig/tien ------- duizendste (35/10.000ste) aandeel in de hiervoor onder sub 1 ----- omschreven gemeenschap; ----------

88. het appartementsrecht, omvattende het uitsluitend gebruik van de vijf kamerwoning type A op de vijfde verdieping en verder ------- toebehoren aan het **Sibeliusplein 114** te **Schiedam**, kadastraal --- bekend gemeente Schiedam, sectie Q, complexaanduiding 3199- - A, appartementsindex 88, uitmakende het vijf en dertig/tien ------- duizendste (35/10.000ste) aandeel in de hiervoor onder sub 1 ----- omschreven gemeenschap; ----------

89. het appartementsrecht, omvattende het uitsluitend gebruik van de twee kamerwoning op de vijfde verdieping en verder toebehoren aan het **Sibeliusplein 115** te **Schiedam**, kadastraal bekend --------

Hypotheken 3/4 vervolg

Rotterdam, Onroerende Zaken Hyp4 : 40663/71 14-04-2005 14:52

Aantekeningen:

gemeente Schiedam, sectie Q, complexaanduiding 3199-A, ------- appartementsindex 89, uitmakende het drie en twintig/tien -------- duizendste (23/10.000ste) aandeel in de hiervoor onder sub 1 ---- omschreven gemeenschap; ----------

90. het appartementsrecht, omvattende het uitsluitend gebruik van de twee kamerwoning op de vijfde verdieping en verder toebehoren aan het **Sibeliusplein 116** te **Schiedam**, kadastraal bekend -------- gemeente Schiedam, sectie Q, complexaanduiding 3199-A, ------- appartementsindex 90, uitmakende het drie en twintig/tien -------- duizendste (23/10.000ste) aandeel in de hiervoor onder sub 1 ----- omschreven gemeenschap; ----------

91. het appartementsrecht, omvattende het uitsluitend gebruik van de vijf kamerwoning type A op de vijfde verdieping en verder ------- toebehoren aan het **Sibeliusplein 117** te **Schiedam**, kadastraal --- bekend gemeente Schiedam, sectie Q, complexaanduiding 3199- - A, appartementsindex 91, uitmakende het vijf en dertig/tien ------- duizendste (35/10.000ste) aandeel in de hiervoor onder sub 1 ----- omschreven gemeenschap; ----------

92. het appartementsrecht, omvattende het uitsluitend gebruik van de vijf kamerwoning type A op de vijfde verdieping en verder ------- toebehoren aan het **Sibeliusplein 118** te **Schiedam**, kadastraal --- bekend gemeente Schiedam, sectie Q, complexaanduiding 3199- - A, appartementsindex 92, uitmakende het vijf en dertig/tien ------- duizendste (35/10.000ste) aandeel in de hiervoor onder sub 1 ----- omschreven gemeenschap; ----------

93. het appartementsrecht, omvattende het uitsluitend gebruik van de vijf kamerwoning type A op de vijfde verdieping en verder ------- toebehoren aan het **Sibeliusplein 119** te **Schiedam**, kadastraal --- bekend gemeente Schiedam, sectie Q, complexaanduiding 3199- - A, appartementsindex 93, uitmakende het vijf en dertig/tien ------- duizendste (35/10.000ste) aandeel in de hiervoor onder sub 1 -----

OPENBARE VERKOOP.nl

Aantekeningen:

11e vervolgblad

Kadaster

Vervolgblad Hyp. 3 en 4

omschreven gemeenschap; ----------

94. het appartementsrecht, omvattende het uitsluitend gebruik van de vijf kamerwoning type A op de vijfde verdieping en verder ------- toebehoren aan het **Sibeliusplein 120** te **Schiedam**, kadastraal --- bekend gemeente Schiedam, sectie Q, complexaanduiding 3199- - A, appartementsindex 94, uitmakende het vijf en dertig/tien ------- duizendste (35/10.000ste) aandeel in de hiervoor onder sub 1 ----- omschreven gemeenschap; ----------

95. het appartementsrecht, omvattende het uitsluitend gebruik van de vijf kamerwoning type A op de vijfde verdieping en verder ------- toebehoren aan het **Sibeliusplein 121** te **Schiedam**, kadastraal --- bekend gemeente Schiedam, sectie Q, complexaanduiding 3199- - A, appartementsindex 95, uitmakende het vijf en dertig/tien ------- duizendste (35/10.000ste) aandeel in de hiervoor onder sub 1 ----- omschreven gemeenschap; ----------

96. het appartementsrecht, omvattende het uitsluitend gebruik van de vijf kamerwoning type A op de vijfde verdieping en verder ------- toebehoren aan het **Sibeliusplein 122** te **Schiedam**, kadastraal --- bekend gemeente Schiedam, sectie Q, complexaanduiding 3199- - A, appartementsindex 96, uitmakende het vijf en dertig/tien ------- duizendste (35/10.000ste) aandeel in de hiervoor onder sub 1 ----- omschreven gemeenschap; ----------

97. het appartementsrecht, omvattende het uitsluitend gebruik van de vijf kamerwoning type A op de vijfde verdieping en verder ------- toebehoren aan het **Sibeliusplein 123** te **Schiedam**, kadastraal --- bekend gemeente Schiedam, sectie Q, complexaanduiding 3199- - A, appartementsindex 97, uitmakende het vijf en dertig/tien ------- duizendste (35/10.000ste) aandeel in de hiervoor onder sub 1 ----- omschreven gemeenschap; ----------

98. het appartementsrecht, omvattende het uitsluitend gebruik van de vijf kamerwoning type A op de vijfde verdieping en verder -------

Hypotheken 3/4 vervolg

Aantekeningen:

toebehoren aan het **Sibeliusplein 124** te **Schiedam**, kadastraal --- bekend gemeente Schiedam, sectie Q, complexaanduiding 3199- - A, appartementsindex 98, uitmakende het vijf en dertig/tien ------- duizendste (35/10.000ste) aandeel in de hiervoor onder sub 1 ----- omschreven gemeenschap; ----------

99. het appartementsrecht, omvattende het uitsluitend gebruik van de vijf kamerwoning type A op de vijfde verdieping en verder ------- toebehoren aan het **Sibeliusplein 125** te **Schiedam**, kadastraal --- bekend gemeente Schiedam, sectie Q, complexaanduiding 3199- - A, appartementsindex 99, uitmakende het vijf en dertig/tien ------- duizendste (35/10.000ste) aandeel in de hiervoor onder sub 1 ----- omschreven gemeenschap; ----------

100. het appartementsrecht, omvattende het uitsluitend gebruik van de vijf kamerwoning type A op de vijfde verdieping en verder ------- toebehoren aan het **Sibeliusplein 126** te **Schiedam**, kadastraal --- bekend gemeente Schiedam, sectie Q, complexaanduiding 3199- - A, appartementsindex 100, uitmakende het vijf en dertig/tien ----- duizendste (35/10.000ste) aandeel in de hiervoor onder sub 1 ----- omschreven gemeenschap; ----------

101. het appartementsrecht, omvattende het uitsluitend gebruik van de twee kamerwoning op de vijfde verdieping en verder toebehoren aan het **Sibeliusplein 127** te **Schiedam**, kadastraal bekend -------- gemeente Schiedam, sectie Q, complexaanduiding 3199-A, ------- appartementsindex 101, uitmakende het drie en twintig/tien ------- duizendste (23/10.000ste) aandeel in de hiervoor onder sub 1 ----- omschreven gemeenschap; ----------

102. het appartementsrecht, omvattende het uitsluitend gebruik van de vijf kamerwoning type B op de vijfde verdieping en verder ------- toebehoren aan het **Sibeliusplein 128** te **Schiedam**, kadastraal --- bekend gemeente Schiedam, sectie Q, complexaanduiding 3199- - A, appartementsindex 102, uitmakende het acht en veertig/tien ---

OPENBARE VERKOOP.nl

Aantekeningen:

12e vervolgblad

Kadaster

Vervolgblad Hyp. 3 en 4

duizendste (48/10.000ste) aandeel in de hiervoor onder sub 1 -----
omschreven gemeenschap; ----------

103. het appartementsrecht, omvattende het uitsluitend gebruik van de vijf kamerwoning type B op de vijfde verdieping en verder -------
toebehoren aan het **Sibeliusplein 129** te **Schiedam**, kadastraal ---
bekend gemeente Schiedam, sectie Q, complexaanduiding 3199- -
A, appartementsindex 103, uitmakende het acht en veertig/tien ---
duizendste (48/10.000ste) aandeel in de hiervoor onder sub 1 -----
omschreven gemeenschap; ----------

104. het appartementsrecht, omvattende het uitsluitend gebruik van de vijf kamerwoning type B op de vijfde verdieping en verder -------
toebehoren aan het **Sibeliusplein 130** te **Schiedam**, kadastraal ---
bekend gemeente Schiedam, sectie Q, complexaanduiding 3199- -
A, appartementsindex 104, uitmakende het acht en veertig/tien ---
duizendste (48/10.000ste) aandeel in de hiervoor onder sub 1 -----
omschreven gemeenschap; ----------

105. het appartementsrecht, omvattende het uitsluitend gebruik van de vijf kamerwoning type B op de vijfde verdieping en verder -------
toebehoren aan het **Sibeliusplein 131** te **Schiedam**, kadastraal ---
bekend gemeente Schiedam, sectie Q, complexaanduiding 3199- -
A, appartementsindex 105, uitmakende het acht en veertig/tien ---
duizendste (48/10.000ste) aandeel in de hiervoor onder sub 1 -----
omschreven gemeenschap; ----------

106. het appartementsrecht, omvattende het uitsluitend gebruik van de vijf kamerwoning type A op de zesde verdieping en verder --------
toebehoren aan het **Sibeliusplein 132** te **Schiedam**, kadastraal ---
bekend gemeente Schiedam, sectie Q, complexaanduiding 3199- -
A, appartementsindex 106, uitmakende het vijf en dertig/tien -----
duizendste (35/10.000ste) aandeel in de hiervoor onder sub 1 -----
omschreven gemeenschap; ----------

107. het appartementsrecht, omvattende het uitsluitend gebruik van de

Hypotheken 3/4 vervolg

Rotterdam, Onroerende Zaken Hyp4 : 40663/71 14-04-2005 14:52

Aantekeningen:

vijf kamerwoning type A op de zesde verdieping en verder -------- toebehoren aan het **Sibeliusplein 133** te **Schiedam**, kadastraal --- bekend gemeente Schiedam, sectie Q, complexaanduiding 3199- - A, appartementsindex 107, uitmakende het vijf en dertig/tien ----- duizendste (35/10.000ste) aandeel in de hiervoor onder sub 1 ----- omschreven gemeenschap; ----------

108. het appartementsrecht, omvattende het uitsluitend gebruik van de vijf kamerwoning type A op de zesde verdieping en verder -------- toebehoren aan het **Sibeliusplein 134** te **Schiedam**, kadastraal --- bekend gemeente Schiedam, sectie Q, complexaanduiding 3199- - A, appartementsindex 108, uitmakende het vijf en dertig/tien ----- duizendste (35/10.000ste) aandeel in de hiervoor onder sub 1 ----- omschreven gemeenschap; ----------

109. het appartementsrecht, omvattende het uitsluitend gebruik van de vijf kamerwoning type A op de zesde verdieping en verder -------- toebehoren aan het **Sibeliusplein 135** te **Schiedam**, kadastraal --- bekend gemeente Schiedam, sectie Q, complexaanduiding 3199- - A, appartementsindex 109, uitmakende het vijf en dertig/tien ----- duizendste (35/10.000ste) aandeel in de hiervoor onder sub 1 ----- omschreven gemeenschap; ----------

110. het appartementsrecht, omvattende het uitsluitend gebruik van de twee kamerwoning op de zesde verdieping en verder toebehoren - aan het **Sibeliusplein 136** te **Schiedam**, kadastraal bekend -------- gemeente Schiedam, sectie Q, complexaanduiding 3199-A, ------- appartementsindex 110, uitmakende het drie en twintig/tien ------- duizendste (23/10.000ste) aandeel in de hiervoor onder sub 1 ----- omschreven gemeenschap; ----------

111. het appartementsrecht, omvattende het uitsluitend gebruik van de twee kamerwoning op de zesde verdieping en verder toebehoren - aan het **Sibeliusplein 137** te **Schiedam**, kadastraal bekend -------- gemeente Schiedam, sectie Q, complexaanduiding 3199-A, -------

OPENBARE VERKOOP.nl

Aantekeningen:

13e vervolgblad

Kadaster

Vervolgblad Hyp. 3 en 4

appartementsindex 111, uitmakende het drie en twintig/tien ------- duizendste (23/10.000ste) aandeel in de hiervoor onder sub 1 ----- omschreven gemeenschap; ----------

112. het appartementsrecht, omvattende het uitsluitend gebruik van de vijf kamerwoning type A op de zesde verdieping en verder -------- toebehoren aan het **Sibeliusplein 138** te **Schiedam**, kadastraal --- bekend gemeente Schiedam, sectie Q, complexaanduiding 3199- - A, appartementsindex 112, uitmakende het vijf en dertig/tien ----- duizendste (35/10.000ste) aandeel in de hiervoor onder sub 1 ----- omschreven gemeenschap; ----------

113. het appartementsrecht, omvattende het uitsluitend gebruik van de vijf kamerwoning type A op de zesde verdieping en verder -------- toebehoren aan het **Sibeliusplein 139** te **Schiedam**, kadastraal --- bekend gemeente Schiedam, sectie Q, complexaanduiding 3199- - A, appartementsindex 113, uitmakende het vijf en dertig/tien ----- duizendste (35/10.000ste) aandeel in de hiervoor onder sub 1 ----- omschreven gemeenschap; ----------

114. het appartementsrecht, omvattende het uitsluitend gebruik van de vijf kamerwoning type A op de zesde verdieping en verder -------- toebehoren aan het **Sibeliusplein 140** te **Schiedam**, kadastraal --- bekend gemeente Schiedam, sectie Q, complexaanduiding 3199- - A, appartementsindex 114, uitmakende het vijf en dertig/tien ----- duizendste (35/10.000ste) aandeel in de hiervoor onder sub 1 ----- omschreven gemeenschap; ----------

115. het appartementsrecht, omvattende het uitsluitend gebruik van de vijf kamerwoning type A op de zesde verdieping en verder -------- toebehoren aan het **Sibeliusplein 141** te **Schiedam**, kadastraal --- bekend gemeente Schiedam, sectie Q, complexaanduiding 3199- - A, appartementsindex 115, uitmakende het vijf en dertig/tien ----- duizendste (35/10.000ste) aandeel in de hiervoor onder sub 1 ----- omschreven gemeenschap; ----------

Hypotheken 3/4 vervolg

Aantekeningen:	
	116. het appartementsrecht, omvattende het uitsluitend gebruik van de vijf kamerwoning type A op de zesde verdieping en verder -------- toebehoren aan het **Sibeliusplein 142** te **Schiedam**, kadastraal --- bekend gemeente Schiedam, sectie Q, complexaanduiding 3199- - A, appartementsindex 116, uitmakende het vijf en dertig/tien ----- duizendste (35/10.000ste) aandeel in de hiervoor onder sub 1 ----- omschreven gemeenschap; ----------
	117. het appartementsrecht, omvattende het uitsluitend gebruik van de vijf kamerwoning type A op de zesde verdieping en verder -------- toebehoren aan het **Sibeliusplein 143** te **Schiedam**, kadastraal --- bekend gemeente Schiedam, sectie Q, complexaanduiding 3199- - A, appartementsindex 117, uitmakende het vijf en dertig/tien ----- duizendste (35/10.000ste) aandeel in de hiervoor onder sub 1 ----- omschreven gemeenschap; ----------
	118. het appartementsrecht, omvattende het uitsluitend gebruik van de vijf kamerwoning type A op de zesde verdieping en verder -------- toebehoren aan het **Sibeliusplein 144** te **Schiedam**, kadastraal --- bekend gemeente Schiedam, sectie Q, complexaanduiding 3199- - A, appartementsindex 118, uitmakende het vijf en dertig/tien ----- duizendste (35/10.000ste) aandeel in de hiervoor onder sub 1 ----- omschreven gemeenschap; ----------
	119. het appartementsrecht, omvattende het uitsluitend gebruik van de vijf kamerwoning type A op de zesde verdieping en verder -------- toebehoren aan het **Sibeliusplein 145** te **Schiedam**, kadastraal --- bekend gemeente Schiedam, sectie Q, complexaanduiding 3199- - A, appartementsindex 119, uitmakende het vijf en dertig/tien ----- duizendste (35/10.000ste) aandeel in de hiervoor onder sub 1 ----- omschreven gemeenschap; ----------
	120. het appartementsrecht, omvattende het uitsluitend gebruik van de vijf kamerwoning type A op de zesde verdieping en verder -------- toebehoren aan het **Sibeliusplein 146** te **Schiedam**, kadastraal ---

OPENBARE VERKOOP.nl

Aantekeningen:

14e vervolgblad

Kadaster

Vervolgblad Hyp. 3 en 4

bekend gemeente Schiedam, sectie Q, complexaanduiding 3199-A, appartementsindex 120, uitmakende het vijf en dertig/tien duizendste (35/10.000ste) aandeel in de hiervoor onder sub 1 omschreven gemeenschap;

121. het appartementsrecht, omvattende het uitsluitend gebruik van de vijf kamerwoning type A op de zesde verdieping en verder toebehoren aan het **Sibeliusplein 147** te **Schiedam**, kadastraal bekend gemeente Schiedam, sectie Q, complexaanduiding 3199-A, appartementsindex 121, uitmakende het vijf en dertig/tien duizendste (35/10.000ste) aandeel in de hiervoor onder sub 1 omschreven gemeenschap;

122. het appartementsrecht, omvattende het uitsluitend gebruik van de twee kamerwoning op de zesde verdieping en verder toebehoren aan het **Sibeliusplein 148** te **Schiedam**, kadastraal bekend gemeente Schiedam, sectie Q, complexaanduiding 3199-A, appartementsindex 122, uitmakende het drie en twintig/tien duizendste (23/10.000ste) aandeel in de hiervoor onder sub 1 omschreven gemeenschap;

123. het appartementsrecht, omvattende het uitsluitend gebruik van de vijf kamerwoning type B op de zesde verdieping en verder toebehoren aan het **Sibeliusplein 149** te **Schiedam**, kadastraal bekend gemeente Schiedam, sectie Q, complexaanduiding 3199-A, appartementsindex 123, uitmakende het acht en veertig/tien duizendste (48/10.000ste) aandeel in de hiervoor onder sub 1 omschreven gemeenschap;

124. het appartementsrecht, omvattende het uitsluitend gebruik van de vijf kamerwoning type B op de zesde verdieping en verder toebehoren aan het **Sibeliusplein 150** te **Schiedam**, kadastraal bekend gemeente Schiedam, sectie Q, complexaanduiding 3199-A, appartementsindex 124, uitmakende het acht en veertig/tien duizendste (48/10.000ste) aandeel in de hiervoor onder sub 1

Hypotheken 3/4 vervolg

Rotterdam, Onroerende Zaken Hyp4 : 40663/71 14-04-2005 14:52

Aantekeningen:

omschreven gemeenschap; ----------

125. het appartementsrecht, omvattende het uitsluitend gebruik van de vijf kamerwoning type B op de zesde verdieping en verder -------- toebehoren aan het **Sibeliusplein 151** te **Schiedam**, kadastraal --- bekend gemeente Schiedam, sectie Q, complexaanduiding 3199- - A, appartementsindex 125, uitmakende het acht en veertig/tien --- duizendste (48/10.000ste) aandeel in de hiervoor onder sub 1 ----- omschreven gemeenschap; ----------

126. het appartementsrecht, omvattende het uitsluitend gebruik van de vijf kamerwoning type B op de zesde verdieping en verder -------- toebehoren aan het **Sibeliusplein 152** te **Schiedam**, kadastraal --- bekend gemeente Schiedam, sectie Q, complexaanduiding 3199- - A, appartementsindex 126, uitmakende het acht en veertig/tien --- duizendste (48/10.000ste) aandeel in de hiervoor onder sub 1 ----- omschreven gemeenschap; ----------

127. het appartementsrecht, omvattende het uitsluitend gebruik van de vijf kamerwoning type A op de zevende verdieping en verder ---- toebehoren aan het **Sibeliusplein 153** te **Schiedam**, kadastraal --- bekend gemeente Schiedam, sectie Q, complexaanduiding 3199- - A, appartementsindex 127, uitmakende het vijf en dertig/tien ----- duizendste (35/10.000ste) aandeel in de hiervoor onder sub 1 ----- omschreven gemeenschap; ----------

128. het appartementsrecht, omvattende het uitsluitend gebruik van de vijf kamerwoning type A op de zevende verdieping en verder ---- toebehoren aan het **Sibeliusplein 154** te **Schiedam**, kadastraal --- bekend gemeente Schiedam, sectie Q, complexaanduiding 3199- - A, appartementsindex 128, uitmakende het vijf en dertig/tien ----- duizendste (35/10.000ste) aandeel in de hiervoor onder sub 1 ----- omschreven gemeenschap; ----------

129. het appartementsrecht, omvattende het uitsluitend gebruik van de vijf kamerwoning type A op de zevende verdieping en verder ----

OPENBARE VERKOOP.nl

Aantekeningen:

15e vervolgblad

Kadaster

Vervolgblad Hyp. 3 en 4

toebehoren aan het **Sibeliusplein 155** te **Schiedam**, kadastraal ---
bekend gemeente Schiedam, sectie Q, complexaanduiding 3199- -
A, appartementsindex 129, uitmakende het vijf en dertig/tien -----
duizendste (35/10.000ste) aandeel in de hiervoor onder sub 1 -----
omschreven gemeenschap; ----------

130. het appartementsrecht, omvattende het uitsluitend gebruik van de vijf kamerwoning type A op de zevende verdieping en verder ----
toebehoren aan het **Sibeliusplein 156** te **Schiedam**, kadastraal ---
bekend gemeente Schiedam, sectie Q, complexaanduiding 3199- -
A, appartementsindex 130, uitmakende het vijf en dertig/tien -----
duizendste (35/10.000ste) aandeel in de hiervoor onder sub 1 -----
omschreven gemeenschap; ----------

131. het appartementsrecht, omvattende het uitsluitend gebruik van de vijf kamerwoning type A op de zevende verdieping en verder ----
toebehoren aan het **Sibeliusplein 157** te **Schiedam**, kadastraal ---
bekend gemeente Schiedam, sectie Q, complexaanduiding 3199- -
A, appartementsindex 131, uitmakende het drie en twintig/tien ---
duizendste (23/10.000ste) aandeel in de hiervoor onder sub 1 -----
omschreven gemeenschap; ----------

132. het appartementsrecht, omvattende het uitsluitend gebruik van de twee kamerwoning op de zevende verdieping en verder ----------
toebehoren aan het **Sibeliusplein 158** te **Schiedam**, kadastraal ---
bekend gemeente Schiedam, sectie Q, complexaanduiding 3199- -
A, appartementsindex 132, uitmakende het drie en twintig/tien ---
duizendste (23/10.000ste) aandeel in de hiervoor onder sub 1 -----
omschreven gemeenschap; ----------

133. het appartementsrecht, omvattende het uitsluitend gebruik van de vijf kamerwoning type A op de zevende verdieping en verder ----
toebehoren aan het **Sibeliusplein 159** te **Schiedam**, kadastraal ---
bekend gemeente Schiedam, sectie Q, complexaanduiding 3199- -
A, appartementsindex 133, uitmakende het vijf en dertig/tien -----

Hypotheken 3/4 vervolg

Aantekeningen:

duizendste (35/10.000ste) aandeel in de hiervoor onder sub 1 ----- omschreven gemeenschap; ----------

134. het appartementsrecht, omvattende het uitsluitend gebruik van de vijf kamerwoning type A op de zevende verdieping en verder ---- toebehoren aan het **Sibeliusplein 160** te **Schiedam**, kadastraal --- bekend gemeente Schiedam, sectie Q, complexaanduiding 3199- - A, appartementsindex 134, uitmakende het vijf en dertig/tien ----- duizendste (35/10.000ste) aandeel in de hiervoor onder sub 1 ----- omschreven gemeenschap; ----------

135. het appartementsrecht, omvattende het uitsluitend gebruik van de vijf kamerwoning type A op de zevende verdieping en verder ---- toebehoren aan het **Sibeliusplein 161** te **Schiedam**, kadastraal --- bekend gemeente Schiedam, sectie Q, complexaanduiding 3199- - A, appartementsindex 135, uitmakende het vijf en dertig/tien ----- duizendste (35/10.000ste) aandeel in de hiervoor onder sub 1 ----- omschreven gemeenschap; ----------

136. het appartementsrecht, omvattende het uitsluitend gebruik van de vijf kamerwoning type A op de zevende verdieping en verder ---- toebehoren aan het **Sibeliusplein 162** te **Schiedam**, kadastraal --- bekend gemeente Schiedam, sectie Q, complexaanduiding 3199- - A, appartementsindex 136, uitmakende het vijf en dertig/tien ----- duizendste (35/10.000ste) aandeel in de hiervoor onder sub 1 ----- omschreven gemeenschap; ----------

137. het appartementsrecht, omvattende het uitsluitend gebruik van de vijf kamerwoning type A op de zevende verdieping en verder ---- toebehoren aan het **Sibeliusplein 163** te **Schiedam**, kadastraal --- bekend gemeente Schiedam, sectie Q, complexaanduiding 3199- - A, appartementsindex 137, uitmakende het vijf en dertig/tien ----- duizendste (35/10.000ste) aandeel in de hiervoor onder sub 1 ----- omschreven gemeenschap; ----------

138. het appartementsrecht, omvattende het uitsluitend gebruik van de

OPENBARE VERKOOP.nl

Aantekeningen:

16e vervolgblad

Kadaster

Vervolgblad Hyp. 3 en 4

vijf kamerwoning type A op de zevende verdieping en verder ----
toebehoren aan het **Sibeliusplein 164** te **Schiedam**, kadastraal ---
bekend gemeente Schiedam, sectie Q, complexaanduiding 3199- -
A, appartementsindex 138, uitmakende het vijf en dertig/tien -----
duizendste (35/10.000ste) aandeel in de hiervoor onder sub 1 -----
omschreven gemeenschap; ----------

139. het appartementsrecht, omvattende het uitsluitend gebruik van de vijf kamerwoning type A op de zevende verdieping en verder ----
toebehoren aan het **Sibeliusplein 165** te **Schiedam**, kadastraal ---
bekend gemeente Schiedam, sectie Q, complexaanduiding 3199- -
A, appartementsindex 139, uitmakende het vijf en dertig/tien -----
duizendste (35/10.000ste) aandeel in de hiervoor onder sub 1 -----
omschreven gemeenschap; ----------

140. het appartementsrecht, omvattende het uitsluitend gebruik van de vijf kamerwoning type A op de zevende verdieping en verder ----
toebehoren aan het **Sibeliusplein 166** te **Schiedam**, kadastraal ---
bekend gemeente Schiedam, sectie Q, complexaanduiding 3199- -
A, appartementsindex 140, uitmakende het vijf en dertig/tien -----
duizendste (35/10.000ste) aandeel in de hiervoor onder sub 1 -----
omschreven gemeenschap; ----------

141. het appartementsrecht, omvattende het uitsluitend gebruik van de vijf kamerwoning type A op de zevende verdieping en verder ----
toebehoren aan het **Sibeliusplein 167** te **Schiedam**, kadastraal ---
bekend gemeente Schiedam, sectie Q, complexaanduiding 3199- -
A, appartementsindex 141, uitmakende het vijf en dertig/tien -----
duizendste (35/10.000ste) aandeel in de hiervoor onder sub 1 -----
omschreven gemeenschap; ----------

142. het appartementsrecht, omvattende het uitsluitend gebruik van de vijf kamerwoning type A op de zevende verdieping en verder ----
toebehoren aan het **Sibeliusplein 168** te **Schiedam**, kadastraal ---
bekend gemeente Schiedam, sectie Q, complexaanduiding 3199- -

Hypotheken 3/4 vervolg

Rotterdam, Onroerende Zaken Hyp4 : 40663/71 14-04-2005 14:52

Aantekeningen:	
	A, appartementsindex 142, uitmakende het vijf en dertig/tien ----- duizendste (35/10.000ste) aandeel in de hiervoor onder sub 1 ----- omschreven gemeenschap; ---------- 143. het appartementsrecht, omvattende het uitsluitend gebruik van de twee kamerwoning op de zevende verdieping en verder ---------- toebehoren aan het **Sibeliusplein 169** te **Schiedam**, kadastraal --- bekend gemeente Schiedam, sectie Q, complexaanduiding 3199- - A, appartementsindex 143, uitmakende het drie en twintig/tien --- duizendste (23/10.000ste) aandeel in de hiervoor onder sub 1 ----- omschreven gemeenschap; ---------- 144. het appartementsrecht, omvattende het uitsluitend gebruik van de vijf kamerwoning type B op de zevende verdieping en verder ---- toebehoren aan het **Sibeliusplein 170** te **Schiedam**, kadastraal --- bekend gemeente Schiedam, sectie Q, complexaanduiding 3199- - A, appartementsindex 144, uitmakende het acht en veertig/tien --- duizendste (48/10.000ste) aandeel in de hiervoor onder sub 1 ----- omschreven gemeenschap; ---------- 145. het appartementsrecht, omvattende het uitsluitend gebruik van de vijf kamerwoning type B op de zevende verdieping en verder ---- toebehoren aan het **Sibeliusplein 171** te **Schiedam**, kadastraal --- bekend gemeente Schiedam, sectie Q, complexaanduiding 3199- - A, appartementsindex 145, uitmakende het acht en veertig/tien --- duizendste (48/10.000ste) aandeel in de hiervoor onder sub 1 ----- omschreven gemeenschap; ---------- 146. het appartementsrecht, omvattende het uitsluitend gebruik van de vijf kamerwoning type B op de zevende verdieping en verder ---- toebehoren aan het **Sibeliusplein 172** te **Schiedam**, kadastraal --- bekend gemeente Schiedam, sectie Q, complexaanduiding 3199- - A, appartementsindex 146, uitmakende het acht en veertig/tien --- duizendste (48/10.000ste) aandeel in de hiervoor onder sub 1 ----- omschreven gemeenschap; ----------

OPENBARE VERKOOP.nl

Aantekeningen:

17e vervolgblad

Kadaster

Vervolgblad Hyp. 3 en 4

147. het appartementsrecht, omvattende het uitsluitend gebruik van de vijf kamerwoning type B op de zevende verdieping en verder ---- toebehoren aan het **Sibeliusplein 173** te **Schiedam**, kadastraal --- bekend gemeente Schiedam, sectie Q, complexaanduiding 3199- - A, appartementsindex 147, uitmakende het acht en veertig/tien --- duizendste (48/10.000ste) aandeel in de hiervoor onder sub 1 ----- omschreven gemeenschap; ----------

148. het appartementsrecht, omvattende het uitsluitend gebruik van de vijf kamerwoning type A op de achtste verdieping en verder ------ toebehoren aan het **Sibeliusplein 174** te **Schiedam**, kadastraal --- bekend gemeente Schiedam, sectie Q, complexaanduiding 3199- - A, appartementsindex 148, uitmakende het vijf en dertig/tien ----- duizendste (35/10.000ste) aandeel in de hiervoor onder sub 1 ----- omschreven gemeenschap; ----------

149. het appartementsrecht, omvattende het uitsluitend gebruik van de vijf kamerwoning type A op de achtste verdieping en verder ------ toebehoren aan het **Sibeliusplein 175** te **Schiedam**, kadastraal --- bekend gemeente Schiedam, sectie Q, complexaanduiding 3199- - A, appartementsindex 149, uitmakende het vijf en dertig/tien ----- duizendste (35/10.000ste) aandeel in de hiervoor onder sub 1 ----- omschreven gemeenschap; ----------

150. het appartementsrecht, omvattende het uitsluitend gebruik van de vijf kamerwoning type A op de achtste verdieping en verder ------ toebehoren aan het **Sibeliusplein 176** te **Schiedam**, kadastraal --- bekend gemeente Schiedam, sectie Q, complexaanduiding 3199- - A, appartementsindex 150, uitmakende het vijf en dertig/tien ----- duizendste (35/10.000ste) aandeel in de hiervoor onder sub 1 ----- omschreven gemeenschap; ----------

151. het appartementsrecht, omvattende het uitsluitend gebruik van de vijf kamerwoning type A op de achtste verdieping en verder ------ toebehoren aan het **Sibeliusplein 177** te **Schiedam**, kadastraal ---

Hypotheken 3/4 vervolg

Rotterdam, Onroerende Zaken Hyp4 : 40663/71 14-04-2005 14:52

Aantekeningen:

bekend gemeente Schiedam, sectie Q, complexaanduiding 3199-A, appartementsindex 151, uitmakende het vijf en dertig/tien duizendste (35/10.000ste) aandeel in de hiervoor onder sub 1 omschreven gemeenschap;

152. het appartementsrecht, omvattende het uitsluitend gebruik van de twee kamerwoning op de achtste verdieping en verder toebehoren aan het **Sibeliusplein 178** te **Schiedam**, kadastraal bekend gemeente Schiedam, sectie Q, complexaanduiding 3199-A, appartementsindex 152, uitmakende het drie en twintig/tien duizendste (23/10.000ste) aandeel in de hiervoor onder sub 1 omschreven gemeenschap;

153. het appartementsrecht, omvattende het uitsluitend gebruik van de twee kamerwoning op de achtste verdieping en verder toebehoren aan het **Sibeliusplein 179** te **Schiedam**, kadastraal bekend gemeente Schiedam, sectie Q, complexaanduiding 3199-A, appartementsindex 153, uitmakende het drie en twintig/tien duizendste (23/10.000ste) aandeel in de hiervoor onder sub 1 omschreven gemeenschap;

154. het appartementsrecht, omvattende het uitsluitend gebruik van de vijf kamerwoning type A op de achtste verdieping en verder toebehoren aan het **Sibeliusplein 180** te **Schiedam**, kadastraal bekend gemeente Schiedam, sectie Q, complexaanduiding 3199-A, appartementsindex 154, uitmakende het vijf en dertig/tien duizendste (35/10.000ste) aandeel in de hiervoor onder sub 1 omschreven gemeenschap;

155. het appartementsrecht, omvattende het uitsluitend gebruik van de vijf kamerwoning type A op de achtste verdieping en verder toebehoren aan het **Sibeliusplein 181** te **Schiedam**, kadastraal bekend gemeente Schiedam, sectie Q, complexaanduiding 3199-A, appartementsindex 155, uitmakende het vijf en dertig/tien duizendste (35/10.000ste) aandeel in de hiervoor onder sub 1

OPENBARE VERKOOP.nl

Aantekeningen:

18e vervolgblad

Kadaster

Vervolgblad Hyp. 3 en 4

omschreven gemeenschap; ----------

156. het appartementsrecht, omvattende het uitsluitend gebruik van de vijf kamerwoning type A op de achtste verdieping en verder ------ toebehoren aan het **Sibeliusplein 182** te **Schiedam**, kadastraal --- bekend gemeente Schiedam, sectie Q, complexaanduiding 3199- - A, appartementsindex 156, uitmakende het vijf en dertig/tien ----- duizendste (35/10.000ste) aandeel in de hiervoor onder sub 1 ----- omschreven gemeenschap; ----------

157. het appartementsrecht, omvattende het uitsluitend gebruik van de vijf kamerwoning type A op de achtste verdieping en verder ------ toebehoren aan het **Sibeliusplein 183** te **Schiedam**, kadastraal --- bekend gemeente Schiedam, sectie Q, complexaanduiding 3199- - A, appartementsindex 157, uitmakende het vijf en dertig/tien ----- duizendste (35/10.000ste) aandeel in de hiervoor onder sub 1 ----- omschreven gemeenschap; ----------

158. het appartementsrecht, omvattende het uitsluitend gebruik van de vijf kamerwoning type A op de achtste verdieping en verder ------ toebehoren aan het **Sibeliusplein 184** te **Schiedam**, kadastraal --- bekend gemeente Schiedam, sectie Q, complexaanduiding 3199- - A, appartementsindex 158, uitmakende het vijf en dertig/tien ----- duizendste (35/10.000ste) aandeel in de hiervoor onder sub 1 ----- omschreven gemeenschap; ----------

159. het appartementsrecht, omvattende het uitsluitend gebruik van de vijf kamerwoning type A op de achtste verdieping en verder ------ toebehoren aan het **Sibeliusplein 185** te **Schiedam**, kadastraal --- bekend gemeente Schiedam, sectie Q, complexaanduiding 3199- - A, appartementsindex 159, uitmakende het vijf en dertig/tien ----- duizendste (35/10.000ste) aandeel in de hiervoor onder sub 1 ----- omschreven gemeenschap; ----------

160. het appartementsrecht, omvattende het uitsluitend gebruik van de vijf kamerwoning type A op de achtste verdieping en verder ------

Hypotheken 3/4 vervolg

Aantekeningen:

toebehoren aan het **Sibeliusplein 186** te **Schiedam**, kadastraal ---
bekend gemeente Schiedam, sectie Q, complexaanduiding 3199- -
A, appartementsindex 160, uitmakende het vijf en dertig/tien -----
duizendste (35/10.000ste) aandeel in de hiervoor onder sub 1 -----
omschreven gemeenschap; ----------

161. het appartementsrecht, omvattende het uitsluitend gebruik van de vijf kamerwoning type A op de achtste verdieping en verder ------ toebehoren aan het **Sibeliusplein 187** te **Schiedam**, kadastraal --- bekend gemeente Schiedam, sectie Q, complexaanduiding 3199- - A, appartementsindex 161, uitmakende het vijf en dertig/tien ----- duizendste (35/10.000ste) aandeel in de hiervoor onder sub 1 ----- omschreven gemeenschap; ----------

162. het appartementsrecht, omvattende het uitsluitend gebruik van de vijf kamerwoning type A op de achtste verdieping en verder ------ toebehoren aan het **Sibeliusplein 188** te **Schiedam**, kadastraal --- bekend gemeente Schiedam, sectie Q, complexaanduiding 3199- - A, appartementsindex 162, uitmakende het vijf en dertig/tien ----- duizendste (35/10.000ste) aandeel in de hiervoor onder sub 1 ----- omschreven gemeenschap; ----------

163. het appartementsrecht, omvattende het uitsluitend gebruik van de vijf kamerwoning type A op de achtste verdieping en verder ------ toebehoren aan het **Sibeliusplein 189** te **Schiedam**, kadastraal --- bekend gemeente Schiedam, sectie Q, complexaanduiding 3199- - A, appartementsindex 163, uitmakende het vijf en dertig/tien ----- duizendste (35/10.000ste) aandeel in de hiervoor onder sub 1 ----- omschreven gemeenschap; ----------

164. het appartementsrecht, omvattende het uitsluitend gebruik van de twee kamerwoning op de achtste verdieping en verder toebehoren aan het **Sibeliusplein 190** te **Schiedam**, kadastraal bekend -------- gemeente Schiedam, sectie Q, complexaanduiding 3199-A, ------- appartementsindex 164, uitmakende het drie en twintig/tien -------

OPENBARE VERKOOP.nl

Aantekeningen:

19e vervolgblad

Kadaster

Vervolgblad Hyp. 3 en 4

duizendste (23/10.000ste) aandeel in de hiervoor onder sub 1 ----- omschreven gemeenschap; ----------

165. het appartementsrecht, omvattende het uitsluitend gebruik van de vijf kamerwoning type B op de achtste verdieping en verder ------ toebehoren aan het **Sibeliusplein 191** te **Schiedam**, kadastraal --- bekend gemeente Schiedam, sectie Q, complexaanduiding 3199- - A, appartementsindex 165, uitmakende het acht en veertig/tien --- duizendste (48/10.000ste) aandeel in de hiervoor onder sub 1 ----- omschreven gemeenschap; ----------

166. het appartementsrecht, omvattende het uitsluitend gebruik van de vijf kamerwoning type B op de achtste verdieping en verder ------ toebehoren aan het **Sibeliusplein 192** te **Schiedam**, kadastraal --- bekend gemeente Schiedam, sectie Q, complexaanduiding 3199- - A, appartementsindex 166, uitmakende het acht en veertig/tien --- duizendste (48/10.000ste) aandeel in de hiervoor onder sub 1 ----- omschreven gemeenschap; ----------

167. het appartementsrecht, omvattende het uitsluitend gebruik van de vijf kamerwoning type B op de achtste verdieping en verder ------ toebehoren aan het **Sibeliusplein 193** te **Schiedam**, kadastraal --- bekend gemeente Schiedam, sectie Q, complexaanduiding 3199- - A, appartementsindex 167, uitmakende het acht en veertig/tien --- duizendste (48/10.000ste) aandeel in de hiervoor onder sub 1 ----- omschreven gemeenschap; ----------

168. het appartementsrecht, omvattende het uitsluitend gebruik van de vijf kamerwoning type B op de achtste verdieping en verder ------ toebehoren aan het **Sibeliusplein 194** te **Schiedam**, kadastraal --- bekend gemeente Schiedam, sectie Q, complexaanduiding 3199- - A, appartementsindex 168, uitmakende het acht en veertig/tien --- duizendste (48/10.000ste) aandeel in de hiervoor onder sub 1 ----- omschreven gemeenschap; ----------

169. het appartementsrecht, omvattende het uitsluitend gebruik van de

Hypotheken 3/4 vervolg

19-3-4

Rotterdam, Onroerende Zaken Hyp4 : 40663/71 14-04-2005 14:52

Aantekeningen:

vijf kamerwoning type A op de negende verdieping en verder ---- toebehoren aan het **Sibeliusplein 195** te **Schiedam**, kadastraal --- bekend gemeente Schiedam, sectie Q, complexaanduiding 3199- - A, appartementsindex 169, uitmakende het vijf en dertig/tien ----- duizendste (35/10.000ste) aandeel in de hiervoor onder sub 1 ----- omschreven gemeenschap; ----------

170. het appartementsrecht, omvattende het uitsluitend gebruik van de vijf kamerwoning type A op de negende verdieping en verder ---- toebehoren aan het **Sibeliusplein 196** te **Schiedam**, kadastraal --- bekend gemeente Schiedam, sectie Q, complexaanduiding 3199- - A, appartementsindex 170, uitmakende het vijf en dertig/tien ----- duizendste (35/10.000ste) aandeel in de hiervoor onder sub 1 ----- omschreven gemeenschap; ----------

171. het appartementsrecht, omvattende het uitsluitend gebruik van de vijf kamerwoning type A op de negende verdieping en verder ---- toebehoren aan het **Sibeliusplein 197** te **Schiedam**, kadastraal --- bekend gemeente Schiedam, sectie Q, complexaanduiding 3199- - A, appartementsindex 171, uitmakende het vijf en dertig/tien ----- duizendste (35/10.000ste) aandeel in de hiervoor onder sub 1 ----- omschreven gemeenschap; ----------

172. het appartementsrecht, omvattende het uitsluitend gebruik van de vijf kamerwoning type A op de negende verdieping en verder ---- toebehoren aan het **Sibeliusplein 198** te **Schiedam**, kadastraal --- bekend gemeente Schiedam, sectie Q, complexaanduiding 3199- - A, appartementsindex 172, uitmakende het vijf en dertig/tien ----- duizendste (35/10.000ste) aandeel in de hiervoor onder sub 1 ---- omschreven gemeenschap; ----------

173. het appartementsrecht, omvattende het uitsluitend gebruik van de twee kamerwoning op de negende verdieping en verder ---------- toebehoren aan het **Sibeliusplein 199** te **Schiedam**, kadastraal --- bekend gemeente Schiedam, sectie Q, complexaanduiding 3199- -

OPENBARE VERKOOP.nl

Aantekeningen:

20e vervolgblad

Kadaster

Vervolgblad Hyp. 3 en 4

A, appartementsindex 173, uitmakende het drie en twintig/tien --- duizendste (23/10.000ste) aandeel in de hiervoor onder sub 1 ----- omschreven gemeenschap; ----------

174. het appartementsrecht, omvattende het uitsluitend gebruik van de twee kamerwoning op de negende verdieping en verder ---------- toebehoren aan het **Sibeliusplein 200** te **Schiedam**, kadastraal --- bekend gemeente Schiedam, sectie Q, complexaanduiding 3199- - A, appartementsindex 174, uitmakende het drie en twintig/tien --- duizendste (23/10.000ste) aandeel in de hiervoor onder sub 1 ----- omschreven gemeenschap; ----------

175. het appartementsrecht, omvattende het uitsluitend gebruik van de vijf kamerwoning type A op de negende verdieping en verder ---- toebehoren aan het **Sibeliusplein 201** te **Schiedam**, kadastraal --- bekend gemeente Schiedam, sectie Q, complexaanduiding 3199- - A, appartementsindex 175, uitmakende het vijf en dertig/tien ----- duizendste (35/10.000ste) aandeel in de hiervoor onder sub 1 ----- omschreven gemeenschap; ----------

176. het appartementsrecht, omvattende het uitsluitend gebruik van de vijf kamerwoning type A op de negende verdieping en verder ---- toebehoren aan het **Sibeliusplein 202** te **Schiedam**, kadastraal --- bekend gemeente Schiedam, sectie Q, complexaanduiding 3199- - A, appartementsindex 176, uitmakende het vijf en dertig/tien ----- duizendste (35/10.000ste) aandeel in de hiervoor onder sub 1 ----- omschreven gemeenschap; ----------

177. het appartementsrecht, omvattende het uitsluitend gebruik van de vijf kamerwoning type A op de negende verdieping en verder ---- toebehoren aan het **Sibeliusplein 203** te **Schiedam**, kadastraal --- bekend gemeente Schiedam, sectie Q, complexaanduiding 3199- - A, appartementsindex 177, uitmakende het vijf en dertig/tien ----- duizendste (35/10.000ste) aandeel in de hiervoor onder sub 1 ----- omschreven gemeenschap; ----------

Hypotheken 3/4 vervolg

Aantekeningen:

178. het appartementsrecht, omvattende het uitsluitend gebruik van de vijf kamerwoning type A op de negende verdieping en verder ---- toebehoren aan het **Sibeliusplein 204** te **Schiedam**, kadastraal --- bekend gemeente Schiedam, sectie Q, complexaanduiding 3199- - A, appartementsindex 178, uitmakende het vijf en dertig/tien ----- duizendste (35/10.000ste) aandeel in de hiervoor onder sub 1 ----- omschreven gemeenschap; ----------

179. het appartementsrecht, omvattende het uitsluitend gebruik van de vijf kamerwoning type A op de negende verdieping en verder ---- toebehoren aan het **Sibeliusplein 205** te **Schiedam**, kadastraal --- bekend gemeente Schiedam, sectie Q, complexaanduiding 3199- - A, appartementsindex 179, uitmakende het vijf en dertig/tien ----- duizendste (35/10.000ste) aandeel in de hiervoor onder sub 1 ----- omschreven gemeenschap; ----------

180. het appartementsrecht, omvattende het uitsluitend gebruik van de vijf kamerwoning type A op de negende verdieping en verder ---- toebehoren aan het **Sibeliusplein 206** te **Schiedam**, kadastraal --- bekend gemeente Schiedam, sectie Q, complexaanduiding 3199- - A, appartementsindex 180, uitmakende het vijf en dertig/tien ----- duizendste (35/10.000ste) aandeel in de hiervoor onder sub 1 ----- omschreven gemeenschap; ----------

181. het appartementsrecht, omvattende het uitsluitend gebruik van de vijf kamerwoning type A op de negende verdieping en verder ---- toebehoren aan het **Sibeliusplein 207** te **Schiedam**, kadastraal --- bekend gemeente Schiedam, sectie Q, complexaanduiding 3199- - A, appartementsindex 181, uitmakende het vijf en dertig/tien ----- duizendste (35/10.000ste) aandeel in de hiervoor onder sub 1 ----- omschreven gemeenschap; ----------

182. het appartementsrecht, omvattende het uitsluitend gebruik van de vijf kamerwoning type A op de negende verdieping en verder ---- toebehoren aan het **Sibeliusplein 208** te **Schiedam**, kadastraal ---

Aantekeningen:

21e vervolgblad

Kadaster

Vervolgblad Hyp. 3 en 4

bekend gemeente Schiedam, sectie Q, complexaanduiding 3199- -
A, appartementsindex 182, uitmakende het vijf en dertig/tien -----
duizendste (35/10.000ste) aandeel in de hiervoor onder sub 1 -----
omschreven gemeenschap; ----------

183. het appartementsrecht, omvattende het uitsluitend gebruik van de vijf kamerwoning type A op de negende verdieping en verder ---- toebehoren aan het **Sibeliusplein 209** te **Schiedam**, kadastraal --- bekend gemeente Schiedam, sectie Q, complexaanduiding 3199- - A, appartementsindex 183, uitmakende het vijf en dertig/tien ----- duizendste (35/10.000ste) aandeel in de hiervoor onder sub 1 ----- omschreven gemeenschap; ----------

184. het appartementsrecht, omvattende het uitsluitend gebruik van de vijf kamerwoning type A op de negende verdieping en verder ---- toebehoren aan het **Sibeliusplein 210** te **Schiedam**, kadastraal --- bekend gemeente Schiedam, sectie Q, complexaanduiding 3199- - A, appartementsindex 184, uitmakende het vijf en dertig/tien ----- duizendste (35/10.000ste) aandeel in de hiervoor onder sub 1 ----- omschreven gemeenschap; ----------

185. het appartementsrecht, omvattende het uitsluitend gebruik van de twee kamerwoning op de negende verdieping en verder ---------- toebehoren aan het **Sibeliusplein 211** te **Schiedam**, kadastraal --- bekend gemeente Schiedam, sectie Q, complexaanduiding 3199- - A, appartementsindex 185, uitmakende het drie en twintig/tien --- duizendste (23/10.000ste) aandeel in de hiervoor onder sub 1 ----- omschreven gemeenschap; ----------

186. het appartementsrecht, omvattende het uitsluitend gebruik van de vijf kamerwoning type B op de negende verdieping en verder ---- toebehoren aan het **Sibeliusplein 212** te **Schiedam**, kadastraal --- bekend gemeente Schiedam, sectie Q, complexaanduiding 3199- - A, appartementsindex 186, uitmakende het acht en veertig/tien --- duizendste (48/10.000ste) aandeel in de hiervoor onder sub 1 -----

Hypotheken 3/4 vervolg

Aantekeningen:	
	omschreven gemeenschap; ----------
	187. het appartementsrecht, omvattende het uitsluitend gebruik van de vijf kamerwoning type B op de negende verdieping en verder ---- toebehoren aan het **Sibeliusplein 213** te **Schiedam**, kadastraal --- bekend gemeente Schiedam, sectie Q, complexaanduiding 3199- - A, appartementsindex 187, uitmakende het acht en veertig/tien --- duizendste (48/10.000ste) aandeel in de hiervoor onder sub 1 ----- omschreven gemeenschap; ----------
	188. het appartementsrecht, omvattende het uitsluitend gebruik van de vijf kamerwoning type B op de negende verdieping en verder ---- toebehoren aan het **Sibeliusplein 214** te **Schiedam**, kadastraal --- bekend gemeente Schiedam, sectie Q, complexaanduiding 3199- - A, appartementsindex 188, uitmakende het acht en veertig/tien --- duizendste (48/10.000ste) aandeel in de hiervoor onder sub 1 ----- omschreven gemeenschap; ----------
	189. het appartementsrecht, omvattende het uitsluitend gebruik van de vijf kamerwoning type B op de negende verdieping en verder ---- toebehoren aan het **Sibeliusplein 215** te **Schiedam**, kadastraal --- bekend gemeente Schiedam, sectie Q, complexaanduiding 3199- - A, appartementsindex 189, uitmakende het acht en veertig/tien --- duizendste (48/10.000ste) aandeel in de hiervoor onder sub 1 ----- omschreven gemeenschap; ----------
	190. het appartementsrecht, omvattende het uitsluitend gebruik van de vijf kamerwoning type A op de tiende verdieping en verder ------- toebehoren aan het **Sibeliusplein 216** te **Schiedam**, kadastraal --- bekend gemeente Schiedam, sectie Q, complexaanduiding 3199- - A, appartementsindex 190, uitmakende het vijf en dertig/tien ----- duizendste (35/10.000ste) aandeel in de hiervoor onder sub 1 ----- omschreven gemeenschap; ----------
	191. het appartementsrecht, omvattende het uitsluitend gebruik van de vijf kamerwoning type A op de tiende verdieping en verder -------

OPENBARE VERKOOP.nl

Aantekeningen:

Kadaster

Vervolgblad Hyp. 3 en 4

toebehoren aan het **Sibeliusplein 217** te **Schiedam**, kadastraal --- bekend gemeente Schiedam, sectie Q, complexaanduiding 3199- - A, appartementsindex 191, uitmakende het vijf en dertig/tien ----- duizendste (35/10.000ste) aandeel in de hiervoor onder sub 1 ----- omschreven gemeenschap; ----------

192. het appartementsrecht, omvattende het uitsluitend gebruik van de vijf kamerwoning type A op de tiende verdieping en verder ------- toebehoren aan het **Sibeliusplein 218** te **Schiedam**, kadastraal --- bekend gemeente Schiedam, sectie Q, complexaanduiding 3199- - A, appartementsindex 192, uitmakende het vijf en dertig/tien ----- duizendste (35/10.000ste) aandeel in de hiervoor onder sub 1 ----- omschreven gemeenschap; ----------

193. het appartementsrecht, omvattende het uitsluitend gebruik van de vijf kamerwoning type A op de tiende verdieping en verder ------- toebehoren aan het **Sibeliusplein 219** te **Schiedam**, kadastraal --- bekend gemeente Schiedam, sectie Q, complexaanduiding 3199- - A, appartementsindex 193, uitmakende het vijf en dertig/tien ----- duizendste (35/10.000ste) aandeel in de hiervoor onder sub 1 ----- omschreven gemeenschap; ----------

194. het appartementsrecht, omvattende het uitsluitend gebruik van de twee kamerwoning op de tiende verdieping en verder toebehoren aan het **Sibeliusplein 220** te **Schiedam**, kadastraal bekend -------- gemeente Schiedam, sectie Q, complexaanduiding 3199-A, ------- appartementsindex 194, uitmakende het drie en twintig/tien ------- duizendste (23/10.000ste) aandeel in de hiervoor onder sub 1 ----- omschreven gemeenschap; ----------

195. het appartementsrecht, omvattende het uitsluitend gebruik van de twee kamerwoning op de tiende verdieping en verder toebehoren aan het **Sibeliusplein 221** te **Schiedam**, kadastraal bekend -------- gemeente Schiedam, sectie Q, complexaanduiding 3199-A, ------- appartementsindex 195, uitmakende het drie en twintig/tien -------

Hypotheken 3/4 vervolg

Aantekeningen:

duizendste (23/10.000ste) aandeel in de hiervoor onder sub 1 -----
omschreven gemeenschap; ----------

196. het appartementsrecht, omvattende het uitsluitend gebruik van de vijf kamerwoning type A op de tiende verdieping en verder ------- toebehoren aan het **Sibeliusplein 222** te **Schiedam**, kadastraal --- bekend gemeente Schiedam, sectie Q, complexaanduiding 3199- - A, appartementsindex 196, uitmakende het vijf en dertig/tien ----- duizendste (35/10.000ste) aandeel in de hiervoor onder sub 1 ----- omschreven gemeenschap; ----------

197. het appartementsrecht, omvattende het uitsluitend gebruik van de vijf kamerwoning type A op de tiende verdieping en verder ------- toebehoren aan het **Sibeliusplein 223** te **Schiedam**, kadastraal --- bekend gemeente Schiedam, sectie Q, complexaanduiding 3199- - A, appartementsindex 197, uitmakende het vijf en dertig/tien ----- duizendste (35/10.000ste) aandeel in de hiervoor onder sub 1 ----- omschreven gemeenschap; ----------

198. het appartementsrecht, omvattende het uitsluitend gebruik van de vijf kamerwoning type A op de tiende verdieping en verder ------- toebehoren aan het **Sibeliusplein 224** te **Schiedam**, kadastraal --- bekend gemeente Schiedam, sectie Q, complexaanduiding 3199- - A, appartementsindex 198, uitmakende het vijf en dertig/tien ----- duizendste (35/10.000ste) aandeel in de hiervoor onder sub 1 ----- omschreven gemeenschap; ----------

199. het appartementsrecht, omvattende het uitsluitend gebruik van de vijf kamerwoning type A op de tiende verdieping en verder ------- toebehoren aan het **Sibeliusplein 225** te **Schiedam**, kadastraal --- bekend gemeente Schiedam, sectie Q, complexaanduiding 3199- - A, appartementsindex 199, uitmakende het vijf en dertig/tien ----- duizendste (35/10.000ste) aandeel in de hiervoor onder sub 1 ----- omschreven gemeenschap; ----------

200. het appartementsrecht, omvattende het uitsluitend gebruik van de

OPENBARE VERKOOP.nl

Aantekeningen:

23e vervolgblad

Kadaster

Vervolgblad Hyp. 3 en 4

vijf kamerwoning type A op de tiende verdieping en verder ------- toebehoren aan het **Sibeliusplein 226** te **Schiedam**, kadastraal --- bekend gemeente Schiedam, sectie Q, complexaanduiding 3199- - A, appartementsindex 200, uitmakende het vijf en dertig/tien ----- duizendste (35/10.000ste) aandeel in de hiervoor onder sub 1 ----- omschreven gemeenschap; ----------

201. het appartementsrecht, omvattende het uitsluitend gebruik van de vijf kamerwoning type A op de tiende verdieping en verder ------- toebehoren aan het **Sibeliusplein 227** te **Schiedam**, kadastraal --- bekend gemeente Schiedam, sectie Q, complexaanduiding 3199- - A, appartementsindex 201, uitmakende het vijf en dertig/tien ----- duizendste (35/10.000ste) aandeel in de hiervoor onder sub 1 ----- omschreven gemeenschap; ----------

202. het appartementsrecht, omvattende het uitsluitend gebruik van de vijf kamerwoning type A op de tiende verdieping en verder ------- toebehoren aan het **Sibeliusplein 228** te **Schiedam**, kadastraal --- bekend gemeente Schiedam, sectie Q, complexaanduiding 3199- - A, appartementsindex 202, uitmakende het vijf en dertig/tien ----- duizendste (35/10.000ste) aandeel in de hiervoor onder sub 1 ----- omschreven gemeenschap; ----------

203. het appartementsrecht, omvattende het uitsluitend gebruik van de vijf kamerwoning type A op de tiende verdieping en verder ------- toebehoren aan het **Sibeliusplein 229** te **Schiedam**, kadastraal --- bekend gemeente Schiedam, sectie Q, complexaanduiding 3199- - A, appartementsindex 203, uitmakende het vijf en dertig/tien ----- duizendste (35/10.000ste) aandeel in de hiervoor onder sub 1 ----- omschreven gemeenschap; ----------

204. het appartementsrecht, omvattende het uitsluitend gebruik van de vijf kamerwoning type A op de tiende verdieping en verder ------- toebehoren aan het **Sibeliusplein 230** te **Schiedam**, kadastraal --- bekend gemeente Schiedam, sectie Q, complexaanduiding 3199- -

Hypotheken 3/4 vervolg

Rotterdam, Onroerende Zaken Hyp4 : 40663/71 14-04-2005 14:52

Aantekeningen:

A, appartementsindex 204, uitmakende het vijf en dertig/tien ----- duizendste (35/10.000ste) aandeel in de hiervoor onder sub 1 ----- omschreven gemeenschap; ----------

205. het appartementsrecht, omvattende het uitsluitend gebruik van de vijf kamerwoning type A op de tiende verdieping en verder ------- toebehoren aan het **Sibeliusplein 231** te **Schiedam**, kadastraal --- bekend gemeente Schiedam, sectie Q, complexaanduiding 3199- - A, appartementsindex 205, uitmakende het vijf en dertig/tien ----- duizendste (35/10.000ste) aandeel in de hiervoor onder sub 1 ----- omschreven gemeenschap; ----------

206. het appartementsrecht, omvattende het uitsluitend gebruik van de twee kamerwoning op de tiende verdieping en verder toebehoren aan het **Sibeliusplein 232** te **Schiedam**, kadastraal bekend -------- gemeente Schiedam, sectie Q, complexaanduiding 3199-A, ------- appartementsindex 206, uitmakende het drie en twintig/tien ------- duizendste (23/10.000ste) aandeel in de hiervoor onder sub 1 ----- omschreven gemeenschap; ----------

207. het appartementsrecht, omvattende het uitsluitend gebruik van de vijf kamerwoning type B op de tiende verdieping en verder ------- toebehoren aan het **Sibeliusplein 233** te **Schiedam**, kadastraal --- bekend gemeente Schiedam, sectie Q, complexaanduiding 3199- - A, appartementsindex 207, uitmakende het acht en veertig/tien --- duizendste (48/10.000ste) aandeel in de hiervoor onder sub 1 ----- omschreven gemeenschap; ----------

208. het appartementsrecht, omvattende het uitsluitend gebruik van de vijf kamerwoning type B op de tiende verdieping en verder ------- toebehoren aan het **Sibeliusplein 234** te **Schiedam**, kadastraal --- bekend gemeente Schiedam, sectie Q, complexaanduiding 3199- - A, appartementsindex 208, uitmakende het acht en veertig/tien --- duizendste (48/10.000ste) aandeel in de hiervoor onder sub 1 ----- omschreven gemeenschap; ----------

OPENBARE VERKOOP.nl

Aantekeningen:

24e vervolgblad

Kadaster

Vervolgblad Hyp. 3 en 4

209. het appartementsrecht, omvattende het uitsluitend gebruik van de vijf kamerwoning type B op de tiende verdieping en verder ------- toebehoren aan het **Sibeliusplein 235** te **Schiedam**, kadastraal --- bekend gemeente Schiedam, sectie Q, complexaanduiding 3199- - A, appartementsindex 209, uitmakende het acht en veertig/tien --- duizendste (48/10.000ste) aandeel in de hiervoor onder sub 1 ----- omschreven gemeenschap; ----------

210. het appartementsrecht, omvattende het uitsluitend gebruik van de vijf kamerwoning type B op de tiende verdieping en verder ------- toebehoren aan het **Sibeliusplein 236** te **Schiedam**, kadastraal --- bekend gemeente Schiedam, sectie Q, complexaanduiding 3199- - A, appartementsindex 210, uitmakende het acht en veertig/tien --- duizendste (48/10.000ste) aandeel in de hiervoor onder sub 1 ----- omschreven gemeenschap; ----------

211. het appartementsrecht, omvattende het uitsluitend gebruik van de vijf kamerwoning type A op de elfde verdieping en verder -------- toebehoren aan het **Sibeliusplein 237** te **Schiedam**, kadastraal --- bekend gemeente Schiedam, sectie Q, complexaanduiding 3199- - A, appartementsindex 211, uitmakende het vijf en dertig/tien ----- duizendste (35/10.000ste) aandeel in de hiervoor onder sub 1 ----- omschreven gemeenschap; ----------

212. het appartementsrecht, omvattende het uitsluitend gebruik van de vijf kamerwoning type A op de elfde verdieping en verder -------- toebehoren aan het **Sibeliusplein 238** te **Schiedam**, kadastraal --- bekend gemeente Schiedam, sectie Q, complexaanduiding 3199- - A, appartementsindex 212, uitmakende het vijf en dertig/tien ----- duizendste (35/10.000ste) aandeel in de hiervoor onder sub 1 ----- omschreven gemeenschap; ----------

213. het appartementsrecht, omvattende het uitsluitend gebruik van de vijf kamerwoning type A op de elfde verdieping en verder -------- toebehoren aan het **Sibeliusplein 239** te **Schiedam**, kadastraal ---

Hypotheken 3/4 vervolg

Rotterdam, Onroerende Zaken Hyp4 : 40663/71 14-04-2005 14:52

Aantekeningen:

bekend gemeente Schiedam, sectie Q, complexaanduiding 3199- -
A, appartementsindex 213, uitmakende het vijf en dertig/tien -----
duizendste (35/10.000ste) aandeel in de hiervoor onder sub 1 -----
omschreven gemeenschap; ----------

214. het appartementsrecht, omvattende het uitsluitend gebruik van de vijf kamerwoning type A op de elfde verdieping en verder --------
toebehoren aan het **Sibeliusplein 240** te **Schiedam**, kadastraal ---
bekend gemeente Schiedam, sectie Q, complexaanduiding 3199- -
A, appartementsindex 214, uitmakende het vijf en dertig/tien -----
duizendste (35/10.000ste) aandeel in de hiervoor onder sub 1 -----
omschreven gemeenschap; ----------

215. het appartementsrecht, omvattende het uitsluitend gebruik van de twee kamerwoning op de elfde verdieping en verder toebehoren -
aan het **Sibeliusplein 241** te **Schiedam**, kadastraal bekend --------
gemeente Schiedam, sectie Q, complexaanduiding 3199-A, -------
appartementsindex 215, uitmakende het drie en twintig/tien -------
duizendste (23/10.000ste) aandeel in de hiervoor onder sub 1 -----
omschreven gemeenschap; ----------

216. het appartementsrecht, omvattende het uitsluitend gebruik van de twee kamerwoning op de elfde verdieping en verder toebehoren -
aan het **Sibeliusplein 242** te **Schiedam**, kadastraal bekend --------
gemeente Schiedam, sectie Q, complexaanduiding 3199-A, -------
appartementsindex 216, uitmakende het drie en twintig/tien -------
duizendste (23/10.000ste) aandeel in de hiervoor onder sub 1 -----
omschreven gemeenschap; ----------

217. het appartementsrecht, omvattende het uitsluitend gebruik van de vijf kamerwoning type A op de elfde verdieping en verder --------
toebehoren aan het **Sibeliusplein 243** te **Schiedam**, kadastraal ---
bekend gemeente Schiedam, sectie Q, complexaanduiding 3199- -
A, appartementsindex 217, uitmakende het vijf en dertig/tien -----
duizendste (35/10.000ste) aandeel in de hiervoor onder sub 1 -----

OPENBARE VERKOOP.nl

Aantekeningen:

25e vervolgblad

Kadaster

Vervolgblad Hyp. 3 en 4

omschreven gemeenschap; ----------

218. het appartementsrecht, omvattende het uitsluitend gebruik van de vijf kamerwoning type A op de elfde verdieping en verder -------- toebehoren aan het **Sibeliusplein 244** te **Schiedam**, kadastraal --- bekend gemeente Schiedam, sectie Q, complexaanduiding 3199- - A, appartementsindex 218, uitmakende het vijf en dertig/tien ----- duizendste (35/10.000ste) aandeel in de hiervoor onder sub 1 ----- omschreven gemeenschap; ----------

219. het appartementsrecht, omvattende het uitsluitend gebruik van de vijf kamerwoning type A op de elfde verdieping en verder -------- toebehoren aan het **Sibeliusplein 245** te **Schiedam**, kadastraal --- bekend gemeente Schiedam, sectie Q, complexaanduiding 3199- - A, appartementsindex 219, uitmakende het vijf en dertig/tien ----- duizendste (35/10.000ste) aandeel in de hiervoor onder sub 1 ----- omschreven gemeenschap; ----------

220. het appartementsrecht, omvattende het uitsluitend gebruik van de vijf kamerwoning type A op de elfde verdieping en verder -------- toebehoren aan het **Sibeliusplein 246** te **Schiedam**, kadastraal --- bekend gemeente Schiedam, sectie Q, complexaanduiding 3199- - A, appartementsindex 220, uitmakende het vijf en dertig/tien ----- duizendste (35/10.000ste) aandeel in de hiervoor onder sub 1 ----- omschreven gemeenschap; ----------

221. het appartementsrecht, omvattende het uitsluitend gebruik van de vijf kamerwoning type A op de elfde verdieping en verder -------- toebehoren aan het **Sibeliusplein 247** te **Schiedam**, kadastraal --- bekend gemeente Schiedam, sectie Q, complexaanduiding 3199- - A, appartementsindex 221, uitmakende het vijf en dertig/tien ----- duizendste (35/10.000ste) aandeel in de hiervoor onder sub 1 ----- omschreven gemeenschap; ----------

222. het appartementsrecht, omvattende het uitsluitend gebruik van de vijf kamerwoning type A op de elfde verdieping en verder --------

Hypotheken 3/4 vervolg

Rotterdam, Onroerende Zaken Hyp4 : 40663/71 14-04-2005 14:52

Aantekeningen:

toebehoren aan het **Sibeliusplein 248** te **Schiedam**, kadastraal --- bekend gemeente Schiedam, sectie Q, complexaanduiding 3199- - A, appartementsindex 222, uitmakende het vijf en dertig/tien ----- duizendste (35/10.000ste) aandeel in de hiervoor onder sub 1 ----- omschreven gemeenschap; ----------

223. het appartementsrecht, omvattende het uitsluitend gebruik van de vijf kamerwoning type A op de elfde verdieping en verder -------- toebehoren aan het **Sibeliusplein 249** te **Schiedam**, kadastraal --- bekend gemeente Schiedam, sectie Q, complexaanduiding 3199- - A, appartementsindex 223, uitmakende het vijf en dertig/tien ----- duizendste (35/10.000ste) aandeel in de hiervoor onder sub 1 ----- omschreven gemeenschap; ----------

224. het appartementsrecht, omvattende het uitsluitend gebruik van de vijf kamerwoning type A op de elfde verdieping en verder -------- toebehoren aan het **Sibeliusplein 250** te **Schiedam**, kadastraal --- bekend gemeente Schiedam, sectie Q, complexaanduiding 3199- - A, appartementsindex 224, uitmakende het vijf en dertig/tien ----- duizendste (35/10.000ste) aandeel in de hiervoor onder sub 1 ----- omschreven gemeenschap; ----------

225. het appartementsrecht, omvattende het uitsluitend gebruik van de vijf kamerwoning type A op de elfde verdieping en verder -------- toebehoren aan het **Sibeliusplein 251** te **Schiedam**, kadastraal --- bekend gemeente Schiedam, sectie Q, complexaanduiding 3199- - A, appartementsindex 225, uitmakende het vijf en dertig/tien ----- duizendste (35/10.000ste) aandeel in de hiervoor onder sub 1 ----- omschreven gemeenschap; ----------

226. het appartementsrecht, omvattende het uitsluitend gebruik van de vijf kamerwoning type A op de elfde verdieping en verder -------- toebehoren aan het **Sibeliusplein 252** te **Schiedam**, kadastraal --- bekend gemeente Schiedam, sectie Q, complexaanduiding 3199- - A, appartementsindex 226, uitmakende het vijf en dertig/tien -----

OPENBARE VERKOOP.nl

Aantekeningen:

Kadaster

Vervolgblad Hyp. 3 en 4

duizendste (35/10.000ste) aandeel in de hiervoor onder sub 1 -----
omschreven gemeenschap; ----------

227. het appartementsrecht, omvattende het uitsluitend gebruik van de twee kamerwoning op de elfde verdieping en verder toebehoren - aan het **Sibeliusplein 253** te **Schiedam**, kadastraal bekend -------- gemeente Schiedam, sectie Q, complexaanduiding 3199-A, ------- appartementsindex 227, uitmakende het drie en twintig/tien ------- duizendste (23/10.000ste) aandeel in de hiervoor onder sub 1 ----- omschreven gemeenschap; ----------

228. het appartementsrecht, omvattende het uitsluitend gebruik van de vijf kamerwoning type B op de elfde verdieping en verder -------- toebehoren aan het **Sibeliusplein 254** te **Schiedam**, kadastraal --- bekend gemeente Schiedam, sectie Q, complexaanduiding 3199- - A, appartementsindex 228, uitmakende het acht en veertig/tien --- duizendste (48/10.000ste) aandeel in de hiervoor onder sub 1 ----- omschreven gemeenschap; ----------

229. het appartementsrecht, omvattende het uitsluitend gebruik van de vijf kamerwoning type B op de elfde verdieping en verder -------- toebehoren aan het **Sibeliusplein 255** te **Schiedam**, kadastraal --- bekend gemeente Schiedam, sectie Q, complexaanduiding 3199- - A, appartementsindex 229, uitmakende het acht en veertig/tien --- duizendste (48/10.000ste) aandeel in de hiervoor onder sub 1 ----- omschreven gemeenschap; ----------

230. het appartementsrecht, omvattende het uitsluitend gebruik van de vijf kamerwoning type B op de elfde verdieping en verder -------- toebehoren aan het **Sibeliusplein 256** te **Schiedam**, kadastraal --- bekend gemeente Schiedam, sectie Q, complexaanduiding 3199- - A, appartementsindex 230, uitmakende het acht en veertig/tien --- duizendste (48/10.000ste) aandeel in de hiervoor onder sub 1 ----- omschreven gemeenschap; ----------

231. het appartementsrecht, omvattende het uitsluitend gebruik van de

Aantekeningen:	
	vijf kamerwoning type B op de elfde verdieping en verder -------- toebehoren aan het **Sibeliusplein 257** te **Schiedam**, kadastraal --- bekend gemeente Schiedam, sectie Q, complexaanduiding 3199- - A, appartementsindex 231, uitmakende het acht en veertig/tien --- duizendste (48/10.000ste) aandeel in de hiervoor onder sub 1 ----- omschreven gemeenschap; ----------
	232. het appartementsrecht, omvattende het uitsluitend gebruik van de vijf kamerwoning type A op de twaalfde verdieping en verder ---- toebehoren aan het **Sibeliusplein 258** te **Schiedam**, kadastraal --- bekend gemeente Schiedam, sectie Q, complexaanduiding 3199- - A, appartementsindex 232, uitmakende het vijf en dertig/tien ----- duizendste (35/10.000ste) aandeel in de hiervoor onder sub 1 ----- omschreven gemeenschap; ----------
	233. het appartementsrecht, omvattende het uitsluitend gebruik van de vijf kamerwoning type A op de twaalfde verdieping en verder ---- toebehoren aan het **Sibeliusplein 259** te **Schiedam**, kadastraal --- bekend gemeente Schiedam, sectie Q, complexaanduiding 3199- - A, appartementsindex 233, uitmakende het vijf en dertig/tien ----- duizendste (35/10.000ste) aandeel in de hiervoor onder sub 1 ----- omschreven gemeenschap; ----------
	234. het appartementsrecht, omvattende het uitsluitend gebruik van de vijf kamerwoning type A op de twaalfde verdieping en verder ---- toebehoren aan het **Sibeliusplein 260** te **Schiedam**, kadastraal --- bekend gemeente Schiedam, sectie Q, complexaanduiding 3199- - A, appartementsindex 234, uitmakende het vijf en dertig/tien ----- duizendste (35/10.000ste) aandeel in de hiervoor onder sub 1 ----- omschreven gemeenschap; ----------
	235. het appartementsrecht, omvattende het uitsluitend gebruik van de vijf kamerwoning type A op de twaalfde verdieping en verder ---- toebehoren aan het **Sibeliusplein 261** te **Schiedam**, kadastraal --- bekend gemeente Schiedam, sectie Q, complexaanduiding 3199- -

Aantekeningen:

27e vervolgblad

Kadaster

Vervolgblad Hyp. 3 en 4

A, appartementsindex 235, uitmakende het vijf en dertig/tien ----- duizendste (35/10.000ste) aandeel in de hiervoor onder sub 1 ----- omschreven gemeenschap; ----------

236. het appartementsrecht, omvattende het uitsluitend gebruik van de twee kamerwoning op de twaalfde verdieping en verder ---------- toebehoren aan het **Sibeliusplein 262** te **Schiedam**, kadastraal --- bekend gemeente Schiedam, sectie Q, complexaanduiding 3199- - A, appartementsindex 236, uitmakende het drie en twintig/tien --- duizendste (23/10.000ste) aandeel in de hiervoor onder sub 1 ----- omschreven gemeenschap; ----------

237. het appartementsrecht, omvattende het uitsluitend gebruik van de twee kamerwoning op de twaalfde verdieping en verder ---------- toebehoren aan het **Sibeliusplein 263** te **Schiedam**, kadastraal --- bekend gemeente Schiedam, sectie Q, complexaanduiding 3199- - A, appartementsindex 237, uitmakende het drie en twintig/tien --- duizendste (23/10.000ste) aandeel in de hiervoor onder sub 1 ----- omschreven gemeenschap; ----------

238. het appartementsrecht, omvattende het uitsluitend gebruik van de vijf kamerwoning type A op de twaalfde verdieping en verder ---- toebehoren aan het **Sibeliusplein 264** te **Schiedam**, kadastraal --- bekend gemeente Schiedam, sectie Q, complexaanduiding 3199- - A, appartementsindex 238, uitmakende het vijf en dertig/tien ----- duizendste (35/10.000ste) aandeel in de hiervoor onder sub 1 ----- omschreven gemeenschap; ----------

239. het appartementsrecht, omvattende het uitsluitend gebruik van de vijf kamerwoning type A op de twaalfde verdieping en verder ---- toebehoren aan het **Sibeliusplein 265** te **Schiedam**, kadastraal --- bekend gemeente Schiedam, sectie Q, complexaanduiding 3199- - A, appartementsindex 239, uitmakende het vijf en dertig/tien ----- duizendste (35/10.000ste) aandeel in de hiervoor onder sub 1 ----- omschreven gemeenschap; ----------

Hypotheken 3/4 vervolg

Rotterdam, Onroerende Zaken Hyp4 : 40663/71 14-04-2005 14:52

Aantekeningen:

240. het appartementsrecht, omvattende het uitsluitend gebruik van de vijf kamerwoning type A op de twaalfde verdieping en verder ---- toebehoren aan het **Sibeliusplein 266** te **Schiedam**, kadastraal --- bekend gemeente Schiedam, sectie Q, complexaanduiding 3199- - A, appartementsindex 240, uitmakende het vijf en dertig/tien ----- duizendste (35/10.000ste) aandeel in de hiervoor onder sub 1 ----- omschreven gemeenschap; ----------

241. het appartementsrecht, omvattende het uitsluitend gebruik van de vijf kamerwoning type A op de twaalfde verdieping en verder ---- toebehoren aan het **Sibeliusplein 267** te **Schiedam**, kadastraal --- bekend gemeente Schiedam, sectie Q, complexaanduiding 3199- - A, appartementsindex 241, uitmakende het vijf en dertig/tien ----- duizendste (35/10.000ste) aandeel in de hiervoor onder sub 1 ----- omschreven gemeenschap; ----------

242. het appartementsrecht, omvattende het uitsluitend gebruik van de vijf kamerwoning type A op de twaalfde verdieping en verder ---- toebehoren aan het **Sibeliusplein 268** te **Schiedam**, kadastraal --- bekend gemeente Schiedam, sectie Q, complexaanduiding 3199- - A, appartementsindex 242, uitmakende het vijf en dertig/tien ----- duizendste (35/10.000ste) aandeel in de hiervoor onder sub 1 ----- omschreven gemeenschap; ----------

243. het appartementsrecht, omvattende het uitsluitend gebruik van de vijf kamerwoning type A op de twaalfde verdieping en verder ---- toebehoren aan het **Sibeliusplein 269** te **Schiedam**, kadastraal --- bekend gemeente Schiedam, sectie Q, complexaanduiding 3199- - A, appartementsindex 243, uitmakende het vijf en dertig/tien ----- duizendste (35/10.000ste) aandeel in de hiervoor onder sub 1 ----- omschreven gemeenschap; ----------

244. het appartementsrecht, omvattende het uitsluitend gebruik van de vijf kamerwoning type A op de twaalfde verdieping en verder ---- toebehoren aan het **Sibeliusplein 270** te **Schiedam**, kadastraal ---

OPENBARE VERKOOP.nl

Aantekeningen:

28e vervolgblad

Kadaster

Vervolgblad Hyp. 3 en 4

bekend gemeente Schiedam, sectie Q, complexaanduiding 3199- -
A, appartementsindex 244, uitmakende het vijf en dertig/tien -----
duizendste (35/10.000ste) aandeel in de hiervoor onder sub 1 -----
omschreven gemeenschap; ----------

245. het appartementsrecht, omvattende het uitsluitend gebruik van de vijf kamerwoning type A op de twaalfde verdieping en verder ----
toebehoren aan het **Sibeliusplein 271** te **Schiedam**, kadastraal ---
bekend gemeente Schiedam, sectie Q, complexaanduiding 3199- -
A, appartementsindex 245, uitmakende het vijf en dertig/tien -----
duizendste (35/10.000ste) aandeel in de hiervoor onder sub 1 -----
omschreven gemeenschap; ----------

246. het appartementsrecht, omvattende het uitsluitend gebruik van de vijf kamerwoning type A op de twaalfde verdieping en verder ----
toebehoren aan het **Sibeliusplein 272** te **Schiedam**, kadastraal ---
bekend gemeente Schiedam, sectie Q, complexaanduiding 3199- -
A, appartementsindex 246, uitmakende het vijf en dertig/tien -----
duizendste (35/10.000ste) aandeel in de hiervoor onder sub 1 -----
omschreven gemeenschap; ----------

247. het appartementsrecht, omvattende het uitsluitend gebruik van de vijf kamerwoning type A op de twaalfde verdieping en verder ----
toebehoren aan het **Sibeliusplein 273** te **Schiedam**, kadastraal ---
bekend gemeente Schiedam, sectie Q, complexaanduiding 3199- -
A, appartementsindex 247, uitmakende het vijf en dertig/tien -----
duizendste (35/10.000ste) aandeel in de hiervoor onder sub 1 -----
omschreven gemeenschap; ----------

248. het appartementsrecht, omvattende het uitsluitend gebruik van de twee kamerwoning op de twaalfde verdieping en verder ----------
toebehoren aan het **Sibeliusplein 274** te **Schiedam**, kadastraal ---
bekend gemeente Schiedam, sectie Q, complexaanduiding 3199- -
A, appartementsindex 248, uitmakende het drie en twintig/tien ---
duizendste (23/10.000ste) aandeel in de hiervoor onder sub 1 -----

Hypotheken 3/4 vervolg

Aantekeningen:

omschreven gemeenschap; ----------

249. het appartementsrecht, omvattende het uitsluitend gebruik van de vijf kamerwoning type B op de twaalfde verdieping en verder ---- toebehoren aan het **Sibeliusplein 275** te **Schiedam**, kadastraal --- bekend gemeente Schiedam, sectie Q, complexaanduiding 3199- - A, appartementsindex 249, uitmakende het acht en veertig/tien --- duizendste (48/10.000ste) aandeel in de hiervoor onder sub 1 ----- omschreven gemeenschap; ----------

250. het appartementsrecht, omvattende het uitsluitend gebruik van de vijf kamerwoning type B op de twaalfde verdieping en verder ---- toebehoren aan het **Sibeliusplein 276** te **Schiedam**, kadastraal --- bekend gemeente Schiedam, sectie Q, complexaanduiding 3199- - A, appartementsindex 250, uitmakende het acht en veertig/tien --- duizendste (48/10.000ste) aandeel in de hiervoor onder sub 1 ----- omschreven gemeenschap; ----------

251. het appartementsrecht, omvattende het uitsluitend gebruik van de vijf kamerwoning type B op de twaalfde verdieping en verder ---- toebehoren aan het **Sibeliusplein 277** te **Schiedam**, kadastraal --- bekend gemeente Schiedam, sectie Q, complexaanduiding 3199- - A, appartementsindex 251, uitmakende het acht en veertig/tien --- duizendste (48/10.000ste) aandeel in de hiervoor onder sub 1 ----- omschreven gemeenschap; ----------

252. het appartementsrecht, omvattende het uitsluitend gebruik van de vijf kamerwoning type B op de twaalfde verdieping en verder ---- toebehoren aan het **Sibeliusplein 278** te **Schiedam**, kadastraal --- bekend gemeente Schiedam, sectie Q, complexaanduiding 3199- - A, appartementsindex 252, uitmakende het acht en veertig/tien --- duizendste (48/10.000ste) aandeel in de hiervoor onder sub 1 ----- omschreven gemeenschap; ----------

253. het appartementsrecht, omvattende het uitsluitend gebruik van de berging op de begane grond en verder toebehoren aan het ---------

OPENBARE VERKOOP.nl

Aantekeningen:

29e vervolgblad

Kadaster

Vervolgblad Hyp. 3 en 4

Sibeliusplein (ongenummerd) te **Schiedam**, kadastraal bekend - gemeente Schiedam, sectie Q, complexaanduiding 3199-A, ------- appartementsindex 253, uitmakende het vier/tien duizendste ------ (4/10.000ste) aandeel in de hiervoor onder sub 1 omschreven ----- gemeenschap; ----------

254. het appartementsrecht, omvattende het uitsluitend gebruik van de berging op de begane grond en verder toebehoren aan het --------- **Sibeliusplein (ongenummerd)** te **Schiedam**, kadastraal bekend - gemeente Schiedam, sectie Q, complexaanduiding 3199-A, ------- appartementsindex 254, uitmakende het vier/tien duizendste ------ (4/10.000ste) aandeel in de hiervoor onder sub 1 omschreven ----- gemeenschap; ----------

255. het appartementsrecht, omvattende het uitsluitend gebruik van de berging op de begane grond en verder toebehoren aan het --------- **Sibeliusplein (ongenummerd)** te **Schiedam**, kadastraal bekend - gemeente Schiedam, sectie Q, complexaanduiding 3199-A, ------- appartementsindex 255, uitmakende het vier/tien duizendste ------ (4/10.000ste) aandeel in de hiervoor onder sub 1 omschreven ----- gemeenschap; ----------

256. het appartementsrecht, omvattende het uitsluitend gebruik van de berging op de begane grond en verder toebehoren aan het --------- **Sibeliusplein (ongenummerd)** te **Schiedam**, kadastraal bekend - gemeente Schiedam, sectie Q, complexaanduiding 3199-A, ------- appartementsindex 256, uitmakende het vier/tien duizendste ------ (4/10.000ste) aandeel in de hiervoor onder sub 1 omschreven ----- gemeenschap; ----------

257. het appartementsrecht, omvattende het uitsluitend gebruik van de berging op de begane grond en verder toebehoren aan het --------- **Sibeliusplein (ongenummerd)** te **Schiedam**, kadastraal bekend - gemeente Schiedam, sectie Q, complexaanduiding 3199-A, ------- appartementsindex 257, uitmakende het twee/tien duizendste -----

Hypotheken 3/4 vervolg

Aantekeningen:

(2/10.000ste) aandeel in de hiervoor onder sub 1 omschreven ----- gemeenschap; ----------

258. het appartementsrecht, omvattende het uitsluitend gebruik van de berging op de begane grond en verder toebehoren aan het --------- **Sibeliusplein (ongenummerd)** te **Schiedam**, kadastraal bekend - gemeente Schiedam, sectie Q, complexaanduiding 3199-A, ------- appartementsindex 258, uitmakende het twee/tien duizendste ----- (2/10.000ste) aandeel in de hiervoor onder sub 1 omschreven ----- gemeenschap; ----------

259. het appartementsrecht, omvattende het uitsluitend gebruik van de berging op de begane grond en verder toebehoren aan het --------- **Sibeliusplein (ongenummerd)** te **Schiedam**, kadastraal bekend - gemeente Schiedam, sectie Q, complexaanduiding 3199-A, ------- appartementsindex 259, uitmakende het drie/tien duizendste ------ (3/10.000ste) aandeel in de hiervoor onder sub 1 omschreven ----- gemeenschap; ----------

260. het appartementsrecht, omvattende het uitsluitend gebruik van de berging op de begane grond en verder toebehoren aan het --------- **Sibeliusplein (ongenummerd)** te **Schiedam**, kadastraal bekend - gemeente Schiedam, sectie Q, complexaanduiding 3199-A, ------- appartementsindex 260, uitmakende het drie/tien duizendste ------ (3/10.000ste) aandeel in de hiervoor onder sub 1 omschreven ----- gemeenschap; ----------

261. het appartementsrecht, omvattende het uitsluitend gebruik van de berging op de begane grond en verder toebehoren aan het --------- **Sibeliusplein (ongenummerd)** te **Schiedam**, kadastraal bekend - gemeente Schiedam, sectie Q, complexaanduiding 3199-A, ------- appartementsindex 261, uitmakende het twee/tien duizendste ----- (2/10.000ste) aandeel in de hiervoor onder sub 1 omschreven ----- gemeenschap; ----------

262. het appartementsrecht, omvattende het uitsluitend gebruik van de

OPENBARE VERKOOP.nl

Aantekeningen:

30e vervolgblad

Kadaster

Vervolgblad Hyp. 3 en 4

berging op de begane grond en verder toebehoren aan het --------- **Sibeliusplein (ongenummerd)** te **Schiedam**, kadastraal bekend - gemeente Schiedam, sectie Q, complexaanduiding 3199-A, ------- appartementsindex 262, uitmakende het twee/tien duizendste ----- (2/10.000ste) aandeel in de hiervoor onder sub 1 omschreven ----- gemeenschap; ----------

263. het appartementsrecht, omvattende het uitsluitend gebruik van de berging op de begane grond en verder toebehoren aan het --------- **Sibeliusplein (ongenummerd)** te **Schiedam**, kadastraal bekend - gemeente Schiedam, sectie Q, complexaanduiding 3199-A, ------- appartementsindex 263, uitmakende het drie/tien duizendste ------ (3/10.000ste) aandeel in de hiervoor onder sub 1 omschreven ----- gemeenschap; ----------

264. het appartementsrecht, omvattende het uitsluitend gebruik van de berging op de begane grond en verder toebehoren aan het --------- **Sibeliusplein (ongenummerd)** te **Schiedam**, kadastraal bekend - gemeente Schiedam, sectie Q, complexaanduiding 3199-A, ------- appartementsindex 264, uitmakende het twee/tien duizendste ----- (2/10.000ste) aandeel in de hiervoor onder sub 1 omschreven ----- gemeenschap; ----------

265. het appartementsrecht, omvattende het uitsluitend gebruik van de berging op de begane grond en verder toebehoren aan het --------- **Sibeliusplein (ongenummerd)** te **Schiedam**, kadastraal bekend - gemeente Schiedam, sectie Q, complexaanduiding 3199-A, ------- appartementsindex 265, uitmakende het drie/tien duizendste ------ (3/10.000ste) aandeel in de hiervoor onder sub 1 omschreven ----- gemeenschap; ----------

266. het appartementsrecht, omvattende het uitsluitend gebruik van de berging op de begane grond en verder toebehoren aan het --------- **Sibeliusplein (ongenummerd)** te **Schiedam**, kadastraal bekend - gemeente Schiedam, sectie Q, complexaanduiding 3199-A, -------

Hypotheken 3/4 vervolg

Rotterdam, Onroerende Zaken Hyp4 : 40663/71 14-04-2005 14:52

Aantekeningen:

appartementsindex 266, uitmakende het drie/tien duizendste ------
(3/10.000ste) aandeel in de hiervoor onder sub 1 omschreven -----
gemeenschap; ----------

267. het appartementsrecht, omvattende het uitsluitend gebruik van de berging op de begane grond en verder toebehoren aan het ---------
Sibeliusplein (ongenummerd) te **Schiedam**, kadastraal bekend -
gemeente Schiedam, sectie Q, complexaanduiding 3199-A, -------
appartementsindex 267, uitmakende het drie/tien duizendste ------
(3/10.000ste) aandeel in de hiervoor onder sub 1 omschreven -----
gemeenschap; ----------

268. het appartementsrecht, omvattende het uitsluitend gebruik van de berging op de begane grond en verder toebehoren aan het ---------
Sibeliusplein (ongenummerd) te **Schiedam**, kadastraal bekend -
gemeente Schiedam, sectie Q, complexaanduiding 3199-A, -------
appartementsindex 268, uitmakende het drie/tien duizendste ------
(3/10.000ste) aandeel in de hiervoor onder sub 1 omschreven -----
gemeenschap; ----------

269. het appartementsrecht, omvattende het uitsluitend gebruik van de berging op de begane grond en verder toebehoren aan het ---------
Sibeliusplein (ongenummerd) te **Schiedam**, kadastraal bekend -
gemeente Schiedam, sectie Q, complexaanduiding 3199-A, -------
appartementsindex 269, uitmakende het drie/tien duizendste ------
(3/10.000ste) aandeel in de hiervoor onder sub 1 omschreven -----
gemeenschap; ----------

270. het appartementsrecht, omvattende het uitsluitend gebruik van de berging op de begane grond en verder toebehoren aan het ---------
Sibeliusplein (ongenummerd) te **Schiedam**, kadastraal bekend -
gemeente Schiedam, sectie Q, complexaanduiding 3199-A, -------
appartementsindex 270, uitmakende het vier/tien duizendste ------
(4/10.000ste) aandeel in de hiervoor onder sub 1 omschreven -----
gemeenschap; ----------

OPENBARE VERKOOP.nl

Aantekeningen:

Kadaster

Vervolgblad Hyp. 3 en 4

271. het appartementsrecht, omvattende het uitsluitend gebruik van de berging op de begane grond en verder toebehoren aan het --------- **Sibeliusplein (ongenummerd)** te **Schiedam**, kadastraal bekend - gemeente Schiedam, sectie Q, complexaanduiding 3199-A, ------- appartementsindex 271, uitmakende het vier/tien duizendste ------ (4/10.000ste) aandeel in de hiervoor onder sub 1 omschreven ----- gemeenschap; ----------

272. het appartementsrecht, omvattende het uitsluitend gebruik van de berging op de begane grond en verder toebehoren aan het --------- **Sibeliusplein (ongenummerd)** te **Schiedam**, kadastraal bekend - gemeente Schiedam, sectie Q, complexaanduiding 3199-A, ------- appartementsindex 272, uitmakende het vier/tien duizendste ------ (4/10.000ste) aandeel in de hiervoor onder sub 1 omschreven ----- gemeenschap; ----------

273. het appartementsrecht, omvattende het uitsluitend gebruik van de berging op de begane grond en verder toebehoren aan het --------- **Sibeliusplein (ongenummerd)** te **Schiedam**, kadastraal bekend - gemeente Schiedam, sectie Q, complexaanduiding 3199-A, ------- appartementsindex 273, uitmakende het vier/tien duizendste ------ (4/10.000ste) aandeel in de hiervoor onder sub 1 omschreven ----- gemeenschap; ----------

274. het appartementsrecht, omvattende het uitsluitend gebruik van de berging op de begane grond en verder toebehoren aan het --------- **Sibeliusplein (ongenummerd)** te **Schiedam**, kadastraal bekend - gemeente Schiedam, sectie Q, complexaanduiding 3199-A, ------- appartementsindex 274, uitmakende het vier/tien duizendste ------ (4/10.000ste) aandeel in de hiervoor onder sub 1 omschreven ----- gemeenschap; ----------

275. het appartementsrecht, omvattende het uitsluitend gebruik van de berging op de begane grond en verder toebehoren aan het --------- **Sibeliusplein (ongenummerd)** te **Schiedam**, kadastraal bekend -

Aantekeningen:

gemeente Schiedam, sectie Q, complexaanduiding 3199-A, ------- appartementsindex 275, uitmakende het vier/tien duizendste ------ (4/10.000ste) aandeel in de hiervoor onder sub 1 omschreven ----- gemeenschap; ----------

276. het appartementsrecht, omvattende het uitsluitend gebruik van de berging op de begane grond en verder toebehoren aan het --------- **Sibeliusplein (ongenummerd)** te **Schiedam**, kadastraal bekend - gemeente Schiedam, sectie Q, complexaanduiding 3199-A, ------- appartementsindex 276, uitmakende het drie/tien duizendste ------ (3/10.000ste) aandeel in de hiervoor onder sub 1 omschreven ----- gemeenschap; ----------

277. het appartementsrecht, omvattende het uitsluitend gebruik van de berging op de begane grond en verder toebehoren aan het --------- **Sibeliusplein (ongenummerd)** te **Schiedam**, kadastraal bekend - gemeente Schiedam, sectie Q, complexaanduiding 3199-A, ------- appartementsindex 277, uitmakende het drie/tien duizendste ------ (3/10.000ste) aandeel in de hiervoor onder sub 1 omschreven ----- gemeenschap; ----------

278. het appartementsrecht, omvattende het uitsluitend gebruik van de berging op de begane grond en verder toebehoren aan het --------- **Sibeliusplein (ongenummerd)** te **Schiedam**, kadastraal bekend - gemeente Schiedam, sectie Q, complexaanduiding 3199-A, ------- appartementsindex 278, uitmakende het drie/tien duizendste ------ (3/10.000ste) aandeel in de hiervoor onder sub 1 omschreven ----- gemeenschap; ----------

279. het appartementsrecht, omvattende het uitsluitend gebruik van de berging op de begane grond en verder toebehoren aan het --------- **Sibeliusplein (ongenummerd)** te **Schiedam**, kadastraal bekend - gemeente Schiedam, sectie Q, complexaanduiding 3199-A, ------- appartementsindex 279, uitmakende het drie/tien duizendste ------ (3/10.000ste) aandeel in de hiervoor onder sub 1 omschreven -----

OPENBARE VERKOOP.nl

Aantekeningen:

32e vervolgblad

Kadaster

Vervolgblad Hyp. 3 en 4

gemeenschap; ----------

280. het appartementsrecht, omvattende het uitsluitend gebruik van de berging op de begane grond en verder toebehoren aan het --------- **Sibeliusplein (ongenummerd)** te **Schiedam**, kadastraal bekend - gemeente Schiedam, sectie Q, complexaanduiding 3199-A, ------- appartementsindex 280, uitmakende het drie/tien duizendste ------ (3/10.000ste) aandeel in de hiervoor onder sub 1 omschreven ----- gemeenschap; ----------

281. het appartementsrecht, omvattende het uitsluitend gebruik van de berging op de begane grond en verder toebehoren aan het --------- **Sibeliusplein (ongenummerd)** te **Schiedam**, kadastraal bekend - gemeente Schiedam, sectie Q, complexaanduiding 3199-A, ------- appartementsindex 281, uitmakende het vier/tien duizendste ------ (4/10.000ste) aandeel in de hiervoor onder sub 1 omschreven ----- gemeenschap; ----------

282. het appartementsrecht, omvattende het uitsluitend gebruik van de berging op de begane grond en verder toebehoren aan het --------- **Sibeliusplein (ongenummerd)** te **Schiedam**, kadastraal bekend - gemeente Schiedam, sectie Q, complexaanduiding 3199-A, ------- appartementsindex 282, uitmakende het vier/tien duizendste ------ (4/10.000ste) aandeel in de hiervoor onder sub 1 omschreven ----- gemeenschap; ----------

283. het appartementsrecht, omvattende het uitsluitend gebruik van de berging op de begane grond en verder toebehoren aan het --------- **Sibeliusplein (ongenummerd)** te **Schiedam**, kadastraal bekend - gemeente Schiedam, sectie Q, complexaanduiding 3199-A, ------- appartementsindex 283, uitmakende het vier/tien duizendste ------ (4/10.000ste) aandeel in de hiervoor onder sub 1 omschreven ----- gemeenschap; ----------

284. het appartementsrecht, omvattende het uitsluitend gebruik van de berging op de begane grond en verder toebehoren aan het ---------

Hypotheken 3/4 vervolg

19 304

Aantekeningen:

Sibeliusplein (ongenummerd) te **Schiedam**, kadastraal bekend - gemeente Schiedam, sectie Q, complexaanduiding 3199-A, ------- appartementsindex 284, uitmakende het vier/tien duizendste ------ (4/10.000ste) aandeel in de hiervoor onder sub 1 omschreven ----- gemeenschap; ----------

285. het appartementsrecht, omvattende het uitsluitend gebruik van de berging op de begane grond en verder toebehoren aan het --------- **Sibeliusplein (ongenummerd)** te **Schiedam**, kadastraal bekend - gemeente Schiedam, sectie Q, complexaanduiding 3199-A, ------- appartementsindex 285, uitmakende het vier/tien duizendste ------ (4/10.000ste) aandeel in de hiervoor onder sub 1 omschreven ----- gemeenschap; ----------

286. het appartementsrecht, omvattende het uitsluitend gebruik van de berging op de begane grond en verder toebehoren aan het --------- **Sibeliusplein (ongenummerd)** te **Schiedam**, kadastraal bekend - gemeente Schiedam, sectie Q, complexaanduiding 3199-A, ------- appartementsindex 286, uitmakende het vier/tien duizendste ------ (4/10.000ste) aandeel in de hiervoor onder sub 1 omschreven ----- gemeenschap; ----------

287. het appartementsrecht, omvattende het uitsluitend gebruik van de berging op de begane grond en verder toebehoren aan het --------- **Sibeliusplein (ongenummerd)** te **Schiedam**, kadastraal bekend - gemeente Schiedam, sectie Q, complexaanduiding 3199-A, ------- appartementsindex 287, uitmakende het drie/tien duizendste ------ (3/10.000ste) aandeel in de hiervoor onder sub 1 omschreven ----- gemeenschap; ----------

288. het appartementsrecht, omvattende het uitsluitend gebruik van de berging op de begane grond en verder toebehoren aan het --------- **Sibeliusplein (ongenummerd)** te **Schiedam**, kadastraal bekend - gemeente Schiedam, sectie Q, complexaanduiding 3199-A, ------- appartementsindex 288, uitmakende het drie/tien duizendste ------

Aantekeningen:

33e vervolgblad

Kadaster

(3/10.000ste) aandeel in de hiervoor onder sub 1 omschreven ----- gemeenschap; ----------

289. het appartementsrecht, omvattende het uitsluitend gebruik van de berging op de begane grond en verder toebehoren aan het --------- **Sibeliusplein (ongenummerd)** te **Schiedam**, kadastraal bekend - gemeente Schiedam, sectie Q, complexaanduiding 3199-A, ------- appartementsindex 289, uitmakende het drie/tien duizendste ------ (3/10.000ste) aandeel in de hiervoor onder sub 1 omschreven ----- gemeenschap; ----------

290. het appartementsrecht, omvattende het uitsluitend gebruik van de berging op de begane grond en verder toebehoren aan het --------- **Sibeliusplein (ongenummerd)** te **Schiedam**, kadastraal bekend - gemeente Schiedam, sectie Q, complexaanduiding 3199-A, ------- appartementsindex 290, uitmakende het drie/tien duizendste ------ (3/10.000ste) aandeel in de hiervoor onder sub 1 omschreven ----- gemeenschap; ----------

291. het appartementsrecht, omvattende het uitsluitend gebruik van de berging op de begane grond en verder toebehoren aan het --------- **Sibeliusplein (ongenummerd)** te **Schiedam**, kadastraal bekend - gemeente Schiedam, sectie Q, complexaanduiding 3199-A, ------- appartementsindex 291, uitmakende het drie/tien duizendste ------ (3/10.000ste) aandeel in de hiervoor onder sub 1 omschreven ----- gemeenschap; ----------

292. het appartementsrecht, omvattende het uitsluitend gebruik van de berging op de begane grond en verder toebehoren aan het --------- **Sibeliusplein (ongenummerd)** te **Schiedam**, kadastraal bekend - gemeente Schiedam, sectie Q, complexaanduiding 3199-A, ------- appartementsindex 292, uitmakende het twee/tien duizendste ----- (2/10.000ste) aandeel in de hiervoor onder sub 1 omschreven ----- gemeenschap; ----------

293. het appartementsrecht, omvattende het uitsluitend gebruik van de

Vervolgblad Hyp. 3 en 4

Hypotheken 3/4 vervolg

Rotterdam, Onroerende Zaken Hyp4 : 40663/71 14-04-2005 14:52

Aantekeningen:

berging op de begane grond en verder toebehoren aan het --------- **Sibeliusplein (ongenummerd)** te **Schiedam**, kadastraal bekend - gemeente Schiedam, sectie Q, complexaanduiding 3199-A, ------- appartementsindex 293, uitmakende het twee/tien duizendste ----- (2/10.000ste) aandeel in de hiervoor onder sub 1 omschreven ----- gemeenschap; ----------

294. het appartementsrecht, omvattende het uitsluitend gebruik van de berging op de begane grond en verder toebehoren aan het --------- **Sibeliusplein (ongenummerd)** te **Schiedam**, kadastraal bekend - gemeente Schiedam, sectie Q, complexaanduiding 3199-A, ------- appartementsindex 294, uitmakende het drie/tien duizendste ------ (3/10.000ste) aandeel in de hiervoor onder sub 1 omschreven ----- gemeenschap; ----------

295. het appartementsrecht, omvattende het uitsluitend gebruik van de berging op de begane grond en verder toebehoren aan het --------- **Sibeliusplein (ongenummerd)** te **Schiedam**, kadastraal bekend - gemeente Schiedam, sectie Q, complexaanduiding 3199-A, ------- appartementsindex 295, uitmakende het drie/tien duizendste ------ (3/10.000ste) aandeel in de hiervoor onder sub 1 omschreven ----- gemeenschap; ----------

296. het appartementsrecht, omvattende het uitsluitend gebruik van de berging op de begane grond en verder toebehoren aan het --------- **Sibeliusplein (ongenummerd)** te **Schiedam**, kadastraal bekend - gemeente Schiedam, sectie Q, complexaanduiding 3199-A, ------- appartementsindex 296, uitmakende het twee/tien duizendste ----- (2/10.000ste) aandeel in de hiervoor onder sub 1 omschreven ----- gemeenschap; ----------

297. het appartementsrecht, omvattende het uitsluitend gebruik van de berging op de begane grond en verder toebehoren aan het --------- **Sibeliusplein (ongenummerd)** te **Schiedam**, kadastraal bekend - gemeente Schiedam, sectie Q, complexaanduiding 3199-A, -------

OPENBARE VERKOOP.nl

Aantekeningen:

34e vervolgblad

Kadaster

Vervolgblad Hyp. 3 en 4

appartementsindex 297, uitmakende het twee/tien duizendste -----
(2/10.000ste) aandeel in de hiervoor onder sub 1 omschreven -----
gemeenschap; ----------

298. het appartementsrecht, omvattende het uitsluitend gebruik van de berging op de begane grond en verder toebehoren aan het ---------
Sibeliusplein (ongenummerd) te **Schiedam**, kadastraal bekend -
gemeente Schiedam, sectie Q, complexaanduiding 3199-A, -------
appartementsindex 298, uitmakende het drie/tien duizendste ------
(3/10.000ste) aandeel in de hiervoor onder sub 1 omschreven -----
gemeenschap; ----------

299. het appartementsrecht, omvattende het uitsluitend gebruik van de berging op de begane grond en verder toebehoren aan het ---------
Sibeliusplein (ongenummerd) te **Schiedam**, kadastraal bekend -
gemeente Schiedam, sectie Q, complexaanduiding 3199-A, -------
appartementsindex 299, uitmakende het twee/tien duizendste -----
(2/10.000ste) aandeel in de hiervoor onder sub 1 omschreven -----
gemeenschap; ----------

300. het appartementsrecht, omvattende het uitsluitend gebruik van de berging op de begane grond en verder toebehoren aan het ---------
Sibeliusplein (ongenummerd) te **Schiedam**, kadastraal bekend -
gemeente Schiedam, sectie Q, complexaanduiding 3199-A, -------
appartementsindex 300, uitmakende het drie/tien duizendste ------
(3/10.000ste) aandeel in de hiervoor onder sub 1 omschreven -----
gemeenschap; ----------

301. het appartementsrecht, omvattende het uitsluitend gebruik van de berging op de begane grond en verder toebehoren aan het ---------
Sibeliusplein (ongenummerd) te **Schiedam**, kadastraal bekend -
gemeente Schiedam, sectie Q, complexaanduiding 3199-A, -------
appartementsindex 301, uitmakende het drie/tien duizendste ------
(3/10.000ste) aandeel in de hiervoor onder sub 1 omschreven -----
gemeenschap; ----------

Hypotheken 3/4 vervolg

Aantekeningen:

302. het appartementsrecht, omvattende het uitsluitend gebruik van de berging op de begane grond en verder toebehoren aan het --------- **Sibeliusplein (ongenummerd)** te **Schiedam**, kadastraal bekend - gemeente Schiedam, sectie Q, complexaanduiding 3199-A, ------- appartementsindex 302, uitmakende het drie/tien duizendste ------ (3/10.000ste) aandeel in de hiervoor onder sub 1 omschreven ----- gemeenschap; ----------

303. het appartementsrecht, omvattende het uitsluitend gebruik van de berging op de begane grond en verder toebehoren aan het --------- **Sibeliusplein (ongenummerd)** te **Schiedam**, kadastraal bekend - gemeente Schiedam, sectie Q, complexaanduiding 3199-A, ------- appartementsindex 303, uitmakende het drie/tien duizendste ------ (3/10.000ste) aandeel in de hiervoor onder sub 1 omschreven ----- gemeenschap; ----------

304. het appartementsrecht, omvattende het uitsluitend gebruik van de berging op de begane grond en verder toebehoren aan het --------- **Sibeliusplein (ongenummerd)** te **Schiedam**, kadastraal bekend - gemeente Schiedam, sectie Q, complexaanduiding 3199-A, ------- appartementsindex 304, uitmakende het drie/tien duizendste ------ (3/10.000ste) aandeel in de hiervoor onder sub 1 omschreven ----- gemeenschap; ----------

305. het appartementsrecht, omvattende het uitsluitend gebruik van de berging op de begane grond en verder toebehoren aan het --------- **Sibeliusplein (ongenummerd)** te **Schiedam**, kadastraal bekend - gemeente Schiedam, sectie Q, complexaanduiding 3199-A, ------- appartementsindex 305, uitmakende het vier/tien duizendste ------ (4/10.000ste) aandeel in de hiervoor onder sub 1 omschreven ----- gemeenschap; ----------

306. het appartementsrecht, omvattende het uitsluitend gebruik van de berging op de begane grond en verder toebehoren aan het --------- **Sibeliusplein (ongenummerd)** te **Schiedam**, kadastraal bekend -

OPENBARE VERKOOP.nl

Aantekeningen:

35e vervolgblad

Kadaster

Vervolgblad Hyp. 3 en 4

gemeente Schiedam, sectie Q, complexaanduiding 3199-A, -------
appartementsindex 306, uitmakende het vier/tien duizendste ------
(4/10.000ste) aandeel in de hiervoor onder sub 1 omschreven -----
gemeenschap; ----------

307. het appartementsrecht, omvattende het uitsluitend gebruik van de berging op de begane grond en verder toebehoren aan het ---------
Sibeliusplein (ongenummerd) te **Schiedam**, kadastraal bekend -
gemeente Schiedam, sectie Q, complexaanduiding 3199-A, -------
appartementsindex 307, uitmakende het vier/tien duizendste ------
(4/10.000ste) aandeel in de hiervoor onder sub 1 omschreven -----
gemeenschap; ----------

308. het appartementsrecht, omvattende het uitsluitend gebruik van de berging op de begane grond en verder toebehoren aan het ---------
Sibeliusplein (ongenummerd) te **Schiedam**, kadastraal bekend -
gemeente Schiedam, sectie Q, complexaanduiding 3199-A, -------
appartementsindex 308, uitmakende het drie/tien duizendste ------
(3/10.000ste) aandeel in de hiervoor onder sub 1 omschreven -----
gemeenschap; ----------

309. het appartementsrecht, omvattende het uitsluitend gebruik van de berging op de begane grond en verder toebehoren aan het ---------
Sibeliusplein (ongenummerd) te **Schiedam**, kadastraal bekend -
gemeente Schiedam, sectie Q, complexaanduiding 3199-A, -------
appartementsindex 309, uitmakende het drie/tien duizendste ------
(3/10.000ste) aandeel in de hiervoor onder sub 1 omschreven -----
gemeenschap; ----------

310. het appartementsrecht, omvattende het uitsluitend gebruik van de berging op de begane grond en verder toebehoren aan het ---------
Sibeliusplein (ongenummerd) te **Schiedam**, kadastraal bekend -
gemeente Schiedam, sectie Q, complexaanduiding 3199-A, -------
appartementsindex 310, uitmakende het vier/tien duizendste ------
(4/10.000ste) aandeel in de hiervoor onder sub 1 omschreven -----

Hypotheken 3/4 vervolg

Aantekeningen:

gemeenschap; ----------

311. het appartementsrecht, omvattende het uitsluitend gebruik van de berging op de begane grond en verder toebehoren aan het --------- **Sibeliusplein (ongenummerd)** te **Schiedam**, kadastraal bekend - gemeente Schiedam, sectie Q, complexaanduiding 3199-A, ------- appartementsindex 311, uitmakende het vier/tien duizendste ------ (4/10.000ste) aandeel in de hiervoor onder sub 1 omschreven ----- gemeenschap; ----------

312. het appartementsrecht, omvattende het uitsluitend gebruik van de berging op de begane grond en verder toebehoren aan het --------- **Sibeliusplein (ongenummerd)** te **Schiedam**, kadastraal bekend - gemeente Schiedam, sectie Q, complexaanduiding 3199-A, ------- appartementsindex 312, uitmakende het vier/tien duizendste ------ (4/10.000ste) aandeel in de hiervoor onder sub 1 omschreven ----- gemeenschap; ----------

313. het appartementsrecht, omvattende het uitsluitend gebruik van de berging op de begane grond en verder toebehoren aan het --------- **Sibeliusplein (ongenummerd)** te **Schiedam**, kadastraal bekend - gemeente Schiedam, sectie Q, complexaanduiding 3199-A, ------- appartementsindex 313, uitmakende het drie/tien duizendste ------ (3/10.000ste) aandeel in de hiervoor onder sub 1 omschreven ----- gemeenschap; ----------

314. het appartementsrecht, omvattende het uitsluitend gebruik van de berging op de begane grond en verder toebehoren aan het --------- **Sibeliusplein (ongenummerd)** te **Schiedam**, kadastraal bekend - gemeente Schiedam, sectie Q, complexaanduiding 3199-A, ------- appartementsindex 314, uitmakende het drie/tien duizendste ------ (3/10.000ste) aandeel in de hiervoor onder sub 1 omschreven ----- gemeenschap; ----------

315. het appartementsrecht, omvattende het uitsluitend gebruik van de berging op de begane grond en verder toebehoren aan het ---------

OPENBARE VERKOOP.nl

Aantekeningen:

36e vervolgblad

Kadaster

Vervolgblad Hyp. 3 en 4

Sibeliusplein (ongenummerd) te **Schiedam**, kadastraal bekend - gemeente Schiedam, sectie Q, complexaanduiding 3199-A, ------- appartementsindex 315, uitmakende het drie/tien duizendste ------ (3/10.000ste) aandeel in de hiervoor onder sub 1 omschreven ----- gemeenschap; ----------

316. het appartementsrecht, omvattende het uitsluitend gebruik van de berging op de begane grond en verder toebehoren aan het --------- **Sibeliusplein (ongenummerd)** te **Schiedam**, kadastraal bekend - gemeente Schiedam, sectie Q, complexaanduiding 3199-A, ------- appartementsindex 316, uitmakende het drie/tien duizendste ------ (3/10.000ste) aandeel in de hiervoor onder sub 1 omschreven ----- gemeenschap; ----------

317. het appartementsrecht, omvattende het uitsluitend gebruik van de berging op de begane grond en verder toebehoren aan het --------- **Sibeliusplein (ongenummerd)** te **Schiedam**, kadastraal bekend - gemeente Schiedam, sectie Q, complexaanduiding 3199-A, ------- appartementsindex 317, uitmakende het drie/tien duizendste ------ (3/10.000ste) aandeel in de hiervoor onder sub 1 omschreven ----- gemeenschap; ----------

318. het appartementsrecht, omvattende het uitsluitend gebruik van de berging op de begane grond en verder toebehoren aan het --------- **Sibeliusplein (ongenummerd)** te **Schiedam**, kadastraal bekend - gemeente Schiedam, sectie Q, complexaanduiding 3199-A, ------- appartementsindex 318, uitmakende het drie/tien duizendste ------ (3/10.000ste) aandeel in de hiervoor onder sub 1 omschreven ----- gemeenschap; ----------

319. het appartementsrecht, omvattende het uitsluitend gebruik van de berging op de begane grond en verder toebehoren aan het --------- **Sibeliusplein (ongenummerd)** te **Schiedam**, kadastraal bekend - gemeente Schiedam, sectie Q, complexaanduiding 3199-A, ------- appartementsindex 319, uitmakende het drie/tien duizendste ------

Hypotheken 3/4 vervolg

Rotterdam, Onroerende Zaken Hyp4 : 40663/71 14-04-2005 14:52

Aantekeningen:

(3/10.000ste) aandeel in de hiervoor onder sub 1 omschreven ----- gemeenschap; ----------

320. het appartementsrecht, omvattende het uitsluitend gebruik van de berging op de begane grond en verder toebehoren aan het --------- **Sibeliusplein (ongenummerd)** te **Schiedam**, kadastraal bekend - gemeente Schiedam, sectie Q, complexaanduiding 3199-A, ------- appartementsindex 320, uitmakende het drie/tien duizendste ------ (3/10.000ste) aandeel in de hiervoor onder sub 1 omschreven ----- gemeenschap; ----------

321. het appartementsrecht, omvattende het uitsluitend gebruik van de berging op de begane grond en verder toebehoren aan het --------- **Sibeliusplein (ongenummerd)** te **Schiedam**, kadastraal bekend - gemeente Schiedam, sectie Q, complexaanduiding 3199-A, ------- appartementsindex 321, uitmakende het vier/tien duizendste ------ (4/10.000ste) aandeel in de hiervoor onder sub 1 omschreven ----- gemeenschap; ----------

322. het appartementsrecht, omvattende het uitsluitend gebruik van de berging op de begane grond en verder toebehoren aan het --------- **Sibeliusplein (ongenummerd)** te **Schiedam**, kadastraal bekend - gemeente Schiedam, sectie Q, complexaanduiding 3199-A, ------- appartementsindex 322, uitmakende het vier/tien duizendste ------ (4/10.000ste) aandeel in de hiervoor onder sub 1 omschreven ----- gemeenschap; ----------

323. het appartementsrecht, omvattende het uitsluitend gebruik van de berging op de begane grond en verder toebehoren aan het --------- **Sibeliusplein (ongenummerd)** te **Schiedam**, kadastraal bekend - gemeente Schiedam, sectie Q, complexaanduiding 3199-A, ------- appartementsindex 323, uitmakende het drie/tien duizendste ------ (3/10.000ste) aandeel in de hiervoor onder sub 1 omschreven ----- gemeenschap; ----------

324. het appartementsrecht, omvattende het uitsluitend gebruik van de

Aantekeningen:

37e vervolgblad

Kadaster

Vervolgblad Hyp. 3 en 4

berging op de begane grond en verder toebehoren aan het ---------
Sibeliusplein (ongenummerd) te **Schiedam**, kadastraal bekend -
gemeente Schiedam, sectie Q, complexaanduiding 3199-A, -------
appartementsindex 324, uitmakende het drie/tien duizendste ------
(3/10.000ste) aandeel in de hiervoor onder sub 1 omschreven -----
gemeenschap; ----------

325. het appartementsrecht, omvattende het uitsluitend gebruik van de
berging op de begane grond en verder toebehoren aan het ---------
Sibeliusplein (ongenummerd) te **Schiedam**, kadastraal bekend -
gemeente Schiedam, sectie Q, complexaanduiding 3199-A, -------
appartementsindex 325, uitmakende het drie/tien duizendste ------
(3/10.000ste) aandeel in de hiervoor onder sub 1 omschreven -----
gemeenschap; ----------

326. het appartementsrecht, omvattende het uitsluitend gebruik van de
berging op de begane grond en verder toebehoren aan het ---------
Sibeliusplein (ongenummerd) te **Schiedam**, kadastraal bekend -
gemeente Schiedam, sectie Q, complexaanduiding 3199-A, -------
appartementsindex 326, uitmakende het vier/tien duizendste ------
(4/10.000ste) aandeel in de hiervoor onder sub 1 omschreven -----
gemeenschap; ----------

327. het appartementsrecht, omvattende het uitsluitend gebruik van de
berging op de begane grond en verder toebehoren aan het ---------
Sibeliusplein (ongenummerd) te **Schiedam**, kadastraal bekend -
gemeente Schiedam, sectie Q, complexaanduiding 3199-A, -------
appartementsindex 327, uitmakende het vier/tien duizendste ------
(4/10.000ste) aandeel in de hiervoor onder sub 1 omschreven -----
gemeenschap; ----------

328. het appartementsrecht, omvattende het uitsluitend gebruik van de
berging op de begane grond en verder toebehoren aan het ---------
Sibeliusplein (ongenummerd) te **Schiedam**, kadastraal bekend -
gemeente Schiedam, sectie Q, complexaanduiding 3199-A, -------

Hypotheken 3/4 vervolg

Aantekeningen:

appartementsindex 328, uitmakende het drie/tien duizendste ------ (3/10.000ste) aandeel in de hiervoor onder sub 1 omschreven ----- gemeenschap; ----------

329. het appartementsrecht, omvattende het uitsluitend gebruik van de berging op de begane grond en verder toebehoren aan het --------- **Sibeliusplein (ongenummerd)** te **Schiedam**, kadastraal bekend - gemeente Schiedam, sectie Q, complexaanduiding 3199-A, ------- appartementsindex 329, uitmakende het drie/tien duizendste ------ (3/10.000ste) aandeel in de hiervoor onder sub 1 omschreven ----- gemeenschap; ----------

330. het appartementsrecht, omvattende het uitsluitend gebruik van de berging op de begane grond en verder toebehoren aan het --------- **Sibeliusplein (ongenummerd)** te **Schiedam**, kadastraal bekend - gemeente Schiedam, sectie Q, complexaanduiding 3199-A, ------- appartementsindex 330, uitmakende het drie/tien duizendste ------ (3/10.000ste) aandeel in de hiervoor onder sub 1 omschreven ----- gemeenschap; ----------

331. het appartementsrecht, omvattende het uitsluitend gebruik van de berging op de begane grond en verder toebehoren aan het --------- **Sibeliusplein (ongenummerd)** te **Schiedam**, kadastraal bekend - gemeente Schiedam, sectie Q, complexaanduiding 3199-A, ------- appartementsindex 331, uitmakende het drie/tien duizendste ------ (3/10.000ste) aandeel in de hiervoor onder sub 1 omschreven ----- gemeenschap; ----------

332. het appartementsrecht, omvattende het uitsluitend gebruik van de berging op de begane grond en verder toebehoren aan het --------- **Sibeliusplein (ongenummerd)** te **Schiedam**, kadastraal bekend - gemeente Schiedam, sectie Q, complexaanduiding 3199-A, ------- appartementsindex 332, uitmakende het drie/tien duizendste ------ (3/10.000ste) aandeel in de hiervoor onder sub 1 omschreven ----- gemeenschap; ----------

Aantekeningen:

38e vervolgblad

Kadaster

Vervolgblad Hyp. 3 en 4

333. het appartementsrecht, omvattende het uitsluitend gebruik van de berging op de begane grond en verder toebehoren aan het --------- **Sibeliusplein (ongenummerd)** te **Schiedam**, kadastraal bekend - gemeente Schiedam, sectie Q, complexaanduiding 3199-A, ------- appartementsindex 333, uitmakende het drie/tien duizendste ------ (3/10.000ste) aandeel in de hiervoor onder sub 1 omschreven ----- gemeenschap; ----------

334. het appartementsrecht, omvattende het uitsluitend gebruik van de berging op de begane grond en verder toebehoren aan het --------- **Sibeliusplein (ongenummerd)** te **Schiedam**, kadastraal bekend - gemeente Schiedam, sectie Q, complexaanduiding 3199-A, ------- appartementsindex 334, uitmakende het drie/tien duizendste ------ (3/10.000ste) aandeel in de hiervoor onder sub 1 omschreven ----- gemeenschap; ----------

335. het appartementsrecht, omvattende het uitsluitend gebruik van de berging op de begane grond en verder toebehoren aan het --------- **Sibeliusplein (ongenummerd)** te **Schiedam**, kadastraal bekend - gemeente Schiedam, sectie Q, complexaanduiding 3199-A, ------- appartementsindex 335, uitmakende het drie/tien duizendste ------ (3/10.000ste) aandeel in de hiervoor onder sub 1 omschreven ----- gemeenschap; ----------

336. het appartementsrecht, omvattende het uitsluitend gebruik van de berging op de begane grond en verder toebehoren aan het --------- **Sibeliusplein (ongenummerd)** te **Schiedam**, kadastraal bekend - gemeente Schiedam, sectie Q, complexaanduiding 3199-A, ------- appartementsindex 336, uitmakende het vier/tien duizendste ------ (4/10.000ste) aandeel in de hiervoor onder sub 1 omschreven ----- gemeenschap; ----------

337. het appartementsrecht, omvattende het uitsluitend gebruik van de berging op de begane grond en verder toebehoren aan het --------- **Sibeliusplein (ongenummerd)** te **Schiedam**, kadastraal bekend -

Hypotheken 3/4 vervolg

Rotterdam, Onroerende Zaken Hyp4 : 40663/71 14-04-2005 14:52

Aantekeningen:

gemeente Schiedam, sectie Q, complexaanduiding 3199-A, ------- appartementsindex 337, uitmakende het drie/tien duizendste ------ (3/10.000ste) aandeel in de hiervoor onder sub 1 omschreven ----- gemeenschap; ----------

338. het appartementsrecht, omvattende het uitsluitend gebruik van de berging op de begane grond en verder toebehoren aan het --------- **Sibeliusplein (ongenummerd)** te **Schiedam**, kadastraal bekend - gemeente Schiedam, sectie Q, complexaanduiding 3199-A, ------- appartementsindex 338, uitmakende het vier/tien duizendste ------ (4/10.000ste) aandeel in de hiervoor onder sub 1 omschreven ----- gemeenschap; ----------

339. het appartementsrecht, omvattende het uitsluitend gebruik van de berging op de begane grond en verder toebehoren aan het --------- **Sibeliusplein (ongenummerd) te Schiedam**, kadastraal bekend - gemeente Schiedam, sectie Q, complexaanduiding 3199-A, ------- appartementsindex 339, uitmakende het drie/tien duizendste ------ (3/10.000ste) aandeel in de hiervoor onder sub 1 omschreven ----- gemeenschap; ----------

340. het appartementsrecht, omvattende het uitsluitend gebruik van de berging op de begane grond en verder toebehoren aan het --------- **Sibeliusplein (ongenummerd)** te **Schiedam**, kadastraal bekend - gemeente Schiedam, sectie Q, complexaanduiding 3199-A, ------- appartementsindex 340, uitmakende het drie/tien duizendste ------ (3/10.000ste) aandeel in de hiervoor onder sub 1 omschreven ----- gemeenschap; ----------

341. het appartementsrecht, omvattende het uitsluitend gebruik van de berging op de begane grond en verder toebehoren aan het --------- **Sibeliusplein (ongenummerd)** te **Schiedam**, kadastraal bekend - gemeente Schiedam, sectie Q, complexaanduiding 3199-A, ------- appartementsindex 341, uitmakende het drie/tien duizendste ------ (3/10.000ste) aandeel in de hiervoor onder sub 1 omschreven -----

OPENBARE VERKOOP.nl

Aantekeningen:

39e vervolgblad

Kadaster

Vervolgblad Hyp. 3 en 4

gemeenschap; ----------

342. het appartementsrecht, omvattende het uitsluitend gebruik van de berging op de begane grond en verder toebehoren aan het --------- **Sibeliusplein (ongenummerd)** te **Schiedam**, kadastraal bekend - gemeente Schiedam, sectie Q, complexaanduiding 3199-A, ------- appartementsindex 342, uitmakende het drie/tien duizendste ------ (3/10.000ste) aandeel in de hiervoor onder sub 1 omschreven ----- gemeenschap; ----------

343. het appartementsrecht, omvattende het uitsluitend gebruik van de berging op de begane grond en verder toebehoren aan het --------- **Sibeliusplein (ongenummerd)** te **Schiedam**, kadastraal bekend - gemeente Schiedam, sectie Q, complexaanduiding 3199-A, ------- appartementsindex 343, uitmakende het drie/tien duizendste ------ (3/10.000ste) aandeel in de hiervoor onder sub 1 omschreven ----- gemeenschap; ----------

344. het appartementsrecht, omvattende het uitsluitend gebruik van de berging op de begane grond en verder toebehoren aan het --------- **Sibeliusplein (ongenummerd)** te **Schiedam**, kadastraal bekend - gemeente Schiedam, sectie Q, complexaanduiding 3199-A, ------- appartementsindex 344, uitmakende het vier/tien duizendste ------ (4/10.000ste) aandeel in de hiervoor onder sub 1 omschreven ----- gemeenschap; ----------

345. het appartementsrecht, omvattende het uitsluitend gebruik van de berging op de begane grond en verder toebehoren aan het --------- **Sibeliusplein (ongenummerd)** te **Schiedam**, kadastraal bekend - gemeente Schiedam, sectie Q, complexaanduiding 3199-A, ------- appartementsindex 345, uitmakende het vier/tien duizendste ------ (4/10.000ste) aandeel in de hiervoor onder sub 1 omschreven ----- gemeenschap; ----------

346. het appartementsrecht, omvattende het uitsluitend gebruik van de berging op de begane grond en verder toebehoren aan het ---------

Hypotheken 3/4 vervolg

Rotterdam, Onroerende Zaken Hyp4 : 40663/71 14-04-2005 14:52

Aantekeningen:

Sibeliusplein (ongenummerd) te **Schiedam**, kadastraal bekend - gemeente Schiedam, sectie Q, complexaanduiding 3199-A, ------- appartementsindex 346, uitmakende het drie/tien duizendste ------ (3/10.000ste) aandeel in de hiervoor onder sub 1 omschreven ----- gemeenschap; ----------

347. het appartementsrecht, omvattende het uitsluitend gebruik van de berging op de begane grond en verder toebehoren aan het --------- **Sibeliusplein (ongenummerd)** te **Schiedam**, kadastraal bekend - gemeente Schiedam, sectie Q, complexaanduiding 3199-A, ------- appartementsindex 347, uitmakende het drie/tien duizendste ------ (3/10.000ste) aandeel in de hiervoor onder sub 1 omschreven ----- gemeenschap; ----------

348. het appartementsrecht, omvattende het uitsluitend gebruik van de berging op de begane grond en verder toebehoren aan het --------- **Sibeliusplein (ongenummerd)** te **Schiedam**, kadastraal bekend - gemeente Schiedam, sectie Q, complexaanduiding 3199-A, ------- appartementsindex 348, uitmakende het drie/tien duizendste ------ (3/10.000ste) aandeel in de hiervoor onder sub 1 omschreven ----- gemeenschap; ----------

349. het appartementsrecht, omvattende het uitsluitend gebruik van de berging op de begane grond en verder toebehoren aan het --------- **Sibeliusplein (ongenummerd)** te **Schiedam**, kadastraal bekend - gemeente Schiedam, sectie Q, complexaanduiding 3199-A, ------- appartementsindex 349, uitmakende het vier/tien duizendste ------ (4/10.000ste) aandeel in de hiervoor onder sub 1 omschreven ----- gemeenschap; ----------

350. het appartementsrecht, omvattende het uitsluitend gebruik van de berging op de begane grond en verder toebehoren aan het --------- **Sibeliusplein (ongenummerd)** te **Schiedam**, kadastraal bekend - gemeente Schiedam, sectie Q, complexaanduiding 3199-A, ------- appartementsindex 350, uitmakende het vier/tien duizendste ------

Aantekeningen:

40e vervolgblad

Kadaster

Vervolgblad Hyp. 3 en 4

(4/10.000ste) aandeel in de hiervoor onder sub 1 omschreven ----- gemeenschap; ----------

351. het appartementsrecht, omvattende het uitsluitend gebruik van de berging op de begane grond en verder toebehoren aan het --------- **Sibeliusplein (ongenummerd)** te **Schiedam**, kadastraal bekend - gemeente Schiedam, sectie Q, complexaanduiding 3199-A, ------- appartementsindex 351, uitmakende het drie/tien duizendste ------ (3/10.000ste) aandeel in de hiervoor onder sub 1 omschreven ----- gemeenschap; ----------

352. het appartementsrecht, omvattende het uitsluitend gebruik van de berging op de begane grond en verder toebehoren aan het --------- **Sibeliusplein (ongenummerd)** te **Schiedam**, kadastraal bekend - gemeente Schiedam, sectie Q, complexaanduiding 3199-A, ------- appartementsindex 352, uitmakende het drie/tien duizendste ------ (3/10.000ste) aandeel in de hiervoor onder sub 1 omschreven ----- gemeenschap; ----------

353. het appartementsrecht, omvattende het uitsluitend gebruik van de berging op de begane grond en verder toebehoren aan het --------- **Sibeliusplein (ongenummerd)** te **Schiedam**, kadastraal bekend - gemeente Schiedam, sectie Q, complexaanduiding 3199-A, ------- appartementsindex 353, uitmakende het drie/tien duizendste ------ (3/10.000ste) aandeel in de hiervoor onder sub 1 omschreven ----- gemeenschap; ----------

354. het appartementsrecht, omvattende het uitsluitend gebruik van de berging op de begane grond en verder toebehoren aan het --------- **Sibeliusplein (ongenummerd)** te **Schiedam**, kadastraal bekend - gemeente Schiedam, sectie Q, complexaanduiding 3199-A, ------- appartementsindex 354, uitmakende het drie/tien duizendste ------ (3/10.000ste) aandeel in de hiervoor onder sub 1 omschreven ----- gemeenschap; ----------

355. het appartementsrecht, omvattende het uitsluitend gebruik van de

Hypotheken 3/4 vervolg

Aantekeningen:

berging op de begane grond en verder toebehoren aan het ---------
Sibeliusplein (ongenummerd) te **Schiedam**, kadastraal bekend -
gemeente Schiedam, sectie Q, complexaanduiding 3199-A, -------
appartementsindex 355, uitmakende het drie/tien duizendste ------
(3/10.000ste) aandeel in de hiervoor onder sub 1 omschreven -----
gemeenschap; ----------

356. het appartementsrecht, omvattende het uitsluitend gebruik van de
berging op de begane grond en verder toebehoren aan het ---------
Sibeliusplein (ongenummerd) te **Schiedam**, kadastraal bekend -
gemeente Schiedam, sectie Q, complexaanduiding 3199-A, -------
appartementsindex 356, uitmakende het drie/tien duizendste ------
(3/10.000ste) aandeel in de hiervoor onder sub 1 omschreven -----
gemeenschap; ----------

357. het appartementsrecht, omvattende het uitsluitend gebruik van de
berging op de begane grond en verder toebehoren aan het ---------
Sibeliusplein (ongenummerd) te **Schiedam**, kadastraal bekend -
gemeente Schiedam, sectie Q, complexaanduiding 3199-A, -------
appartementsindex 357, uitmakende het drie/tien duizendste ------
(3/10.000ste) aandeel in de hiervoor onder sub 1 omschreven -----
gemeenschap; ----------

358. het appartementsrecht, omvattende het uitsluitend gebruik van de
berging op de begane grond en verder toebehoren aan het ---------
Sibeliusplein (ongenummerd) te **Schiedam**, kadastraal bekend -
gemeente Schiedam, sectie Q, complexaanduiding 3199-A, -------
appartementsindex 358, uitmakende het drie/tien duizendste ------
(3/10.000ste) aandeel in de hiervoor onder sub 1 omschreven -----
gemeenschap; ----------

359. het appartementsrecht, omvattende het uitsluitend gebruik van de
berging op de begane grond en verder toebehoren aan het ---------
Sibeliusplein (ongenummerd) te **Schiedam**, kadastraal bekend -
gemeente Schiedam, sectie Q, complexaanduiding 3199-A, -------

Aantekeningen:

41e vervolgblad

Kadaster

Vervolgblad Hyp. 3 en 4

appartementsindex 359, uitmakende het vier/tien duizendste ------
(4/10.000ste) aandeel in de hiervoor onder sub 1 omschreven -----
gemeenschap; ----------

360. het appartementsrecht, omvattende het uitsluitend gebruik van de berging op de begane grond en verder toebehoren aan het ---------
Sibeliusplein (ongenummerd) te **Schiedam**, kadastraal bekend -
gemeente Schiedam, sectie Q, complexaanduiding 3199-A, -------
appartementsindex 360, uitmakende het vier/tien duizendste ------
(4/10.000ste) aandeel in de hiervoor onder sub 1 omschreven -----
gemeenschap; ----------

361. het appartementsrecht, omvattende het uitsluitend gebruik van de berging op de begane grond en verder toebehoren aan het ---------
Sibeliusplein (ongenummerd) te **Schiedam**, kadastraal bekend -
gemeente Schiedam, sectie Q, complexaanduiding 3199-A, -------
appartementsindex 361, uitmakende het drie/tien duizendste ------
(3/10.000ste) aandeel in de hiervoor onder sub 1 omschreven -----
gemeenschap; ----------

362. het appartementsrecht, omvattende het uitsluitend gebruik van de berging op de begane grond en verder toebehoren aan het ---------
Sibeliusplein (ongenummerd) te **Schiedam**, kadastraal bekend -
gemeente Schiedam, sectie Q, complexaanduiding 3199-A, -------
appartementsindex 362, uitmakende het drie/tien duizendste ------
(3/10.000ste) aandeel in de hiervoor onder sub 1 omschreven -----
gemeenschap; ----------

363. het appartementsrecht, omvattende het uitsluitend gebruik van de berging op de begane grond en verder toebehoren aan het ---------
Sibeliusplein (ongenummerd) te **Schiedam**, kadastraal bekend -
gemeente Schiedam, sectie Q, complexaanduiding 3199-A, -------
appartementsindex 363, uitmakende het drie/tien duizendste ------
(3/10.000ste) aandeel in de hiervoor onder sub 1 omschreven -----
gemeenschap; ----------

Hypotheken 3/4 vervolg

Rotterdam, Onroerende Zaken Hyp4 : 40663/71 14-04-2005 14:52

Aantekeningen:

364. het appartementsrecht, omvattende het uitsluitend gebruik van de berging op de begane grond en verder toebehoren aan het --------- **Sibeliusplein (ongenummerd)** te **Schiedam**, kadastraal bekend - gemeente Schiedam, sectie Q, complexaanduiding 3199-A, ------- appartementsindex 364, uitmakende het vier/tien duizendste ------ (4/10.000ste) aandeel in de hiervoor onder sub 1 omschreven ----- gemeenschap; ----------

365. het appartementsrecht, omvattende het uitsluitend gebruik van de berging op de begane grond en verder toebehoren aan het --------- **Sibeliusplein (ongenummerd)** te **Schiedam**, kadastraal bekend - gemeente Schiedam, sectie Q, complexaanduiding 3199-A, ------- appartementsindex 365, uitmakende het vier/tien duizendste ------ (4/10.000ste) aandeel in de hiervoor onder sub 1 omschreven ----- gemeenschap; ----------

366. het appartementsrecht, omvattende het uitsluitend gebruik van de berging op de begane grond en verder toebehoren aan het --------- **Sibeliusplein (ongenummerd)** te **Schiedam**, kadastraal bekend - gemeente Schiedam, sectie Q, complexaanduiding 3199-A, ------- appartementsindex 366, uitmakende het drie/tien duizendste ------ (3/10.000ste) aandeel in de hiervoor onder sub 1 omschreven ----- gemeenschap; ----------

367. het appartementsrecht, omvattende het uitsluitend gebruik van de berging op de begane grond en verder toebehoren aan het --------- **Sibeliusplein (ongenummerd)** te **Schiedam**, kadastraal bekend - gemeente Schiedam, sectie Q, complexaanduiding 3199-A, ------- appartementsindex 367, uitmakende het drie/tien duizendste ------ (3/10.000ste) aandeel in de hiervoor onder sub 1 omschreven ----- gemeenschap; ----------

368. het appartementsrecht, omvattende het uitsluitend gebruik van de berging op de begane grond en verder toebehoren aan het --------- **Sibeliusplein (ongenummerd)** te **Schiedam**, kadastraal bekend -

OPENBARE VERKOOP.nl

Aantekeningen:

42e vervolgblad

Kadaster

Vervolgblad Hyp. 3 en 4

gemeente Schiedam, sectie Q, complexaanduiding 3199-A, -------
appartementsindex 368, uitmakende het drie/tien duizendste ------
(3/10.000ste) aandeel in de hiervoor onder sub 1 omschreven -----
gemeenschap; ----------

369. het appartementsrecht, omvattende het uitsluitend gebruik van de berging op de begane grond en verder toebehoren aan het ---------
Sibeliusplein (ongenummerd) te **Schiedam**, kadastraal bekend -
gemeente Schiedam, sectie Q, complexaanduiding 3199-A, -------
appartementsindex 369, uitmakende het drie/tien duizendste ------
(3/10.000ste) aandeel in de hiervoor onder sub 1 omschreven -----
gemeenschap; ----------

370. het appartementsrecht, omvattende het uitsluitend gebruik van de berging op de begane grond en verder toebehoren aan het ---------
Sibeliusplein (ongenummerd) te **Schiedam**, kadastraal bekend -
gemeente Schiedam, sectie Q, complexaanduiding 3199-A, -------
appartementsindex 370, uitmakende het drie/tien duizendste ------
(3/10.000ste) aandeel in de hiervoor onder sub 1 omschreven -----
gemeenschap; ----------

371. het appartementsrecht, omvattende het uitsluitend gebruik van de berging op de begane grond en verder toebehoren aan het ---------
Sibeliusplein (ongenummerd) te **Schiedam**, kadastraal bekend -
gemeente Schiedam, sectie Q, complexaanduiding 3199-A, -------
appartementsindex 371, uitmakende het drie/tien duizendste ------
(3/10.000ste) aandeel in de hiervoor onder sub 1 omschreven -----
gemeenschap; ----------

372. het appartementsrecht, omvattende het uitsluitend gebruik van de berging op de begane grond en verder toebehoren aan het ---------
Sibeliusplein (ongenummerd) te **Schiedam**, kadastraal bekend -
gemeente Schiedam, sectie Q, complexaanduiding 3199-A, -------
appartementsindex 372, uitmakende het drie/tien duizendste ------
(3/10.000ste) aandeel in de hiervoor onder sub 1 omschreven -----

Hypotheken 3/4 vervolg

Rotterdam, Onroerende Zaken Hyp4 : 40663/71 14-04-2005 14:52

Aantekeningen:

gemeenschap; ----------

373. het appartementsrecht, omvattende het uitsluitend gebruik van de berging op de begane grond en verder toebehoren aan het --------- **Sibeliusplein (ongenummerd)** te **Schiedam**, kadastraal bekend - gemeente Schiedam, sectie Q, complexaanduiding 3199-A, ------- appartementsindex 373, uitmakende het drie/tien duizendste ------ (3/10.000ste) aandeel in de hiervoor onder sub 1 omschreven ----- gemeenschap; ----------

374. het appartementsrecht, omvattende het uitsluitend gebruik van de berging op de begane grond en verder toebehoren aan het --------- **Sibeliusplein (ongenummerd)** te **Schiedam**, kadastraal bekend - gemeente Schiedam, sectie Q, complexaanduiding 3199-A, ------- appartementsindex 374, uitmakende het vier/tien duizendste ------ (4/10.000ste) aandeel in de hiervoor onder sub 1 omschreven ----- gemeenschap; ----------

375. het appartementsrecht, omvattende het uitsluitend gebruik van de berging op de begane grond en verder toebehoren aan het --------- **Sibeliusplein (ongenummerd)** te **Schiedam**, kadastraal bekend - gemeente Schiedam, sectie Q, complexaanduiding 3199-A, ------- appartementsindex 375, uitmakende het vier/tien duizendste ------ (4/10.000ste) aandeel in de hiervoor onder sub 1 omschreven ----- gemeenschap; ----------

376. het appartementsrecht, omvattende het uitsluitend gebruik van de berging op de begane grond en verder toebehoren aan het --------- **Sibeliusplein (ongenummerd)** te **Schiedam**, kadastraal bekend - gemeente Schiedam, sectie Q, complexaanduiding 3199-A, ------- appartementsindex 376, uitmakende het drie/tien duizendste ------ (3/10.000ste) aandeel in de hiervoor onder sub 1 omschreven ----- gemeenschap; ----------

377. het appartementsrecht, omvattende het uitsluitend gebruik van de berging op de begane grond en verder toebehoren aan het ---------

OPENBARE VERKOOP.nl

Aantekeningen:

43e vervolgblad

Kadaster

Vervolgblad Hvp. 3 en 4

Sibeliusplein (ongenummerd) te **Schiedam**, kadastraal bekend - gemeente Schiedam, sectie Q, complexaanduiding 3199-A, ------- appartementsindex 377, uitmakende het drie/tien duizendste ------ (3/10.000ste) aandeel in de hiervoor onder sub 1 omschreven ----- gemeenschap; ----------

378. het appartementsrecht, omvattende het uitsluitend gebruik van de berging op de begane grond en verder toebehoren aan het --------- **Sibeliusplein (ongenummerd)** te **Schiedam**, kadastraal bekend - gemeente Schiedam, sectie Q, complexaanduiding 3199-A, ------- appartementsindex 378, uitmakende het drie/tien duizendste ------ (3/10.000ste) aandeel in de hiervoor onder sub 1 omschreven ----- gemeenschap; ----------

379. het appartementsrecht, omvattende het uitsluitend gebruik van de berging op de begane grond en verder toebehoren aan het --------- **Sibeliusplein (ongenummerd)** te **Schiedam**, kadastraal bekend - gemeente Schiedam, sectie Q, complexaanduiding 3199-A, ------- appartementsindex 379, uitmakende het vier/tien duizendste ------ (4/10.000ste) aandeel in de hiervoor onder sub 1 omschreven ----- gemeenschap; ----------

380. het appartementsrecht, omvattende het uitsluitend gebruik van de berging op de begane grond en verder toebehoren aan het --------- **Sibeliusplein (ongenummerd)** te **Schiedam**, kadastraal bekend - gemeente Schiedam, sectie Q, complexaanduiding 3199-A, ------- appartementsindex 380, uitmakende het vier/tien duizendste ------ (4/10.000ste) aandeel in de hiervoor onder sub 1 omschreven ----- gemeenschap; ----------

381. het appartementsrecht, omvattende het uitsluitend gebruik van de berging op de begane grond en verder toebehoren aan het --------- **Sibeliusplein (ongenummerd)** te **Schiedam**, kadastraal bekend - gemeente Schiedam, sectie Q, complexaanduiding 3199-A, ------- appartementsindex 381, uitmakende het drie/tien duizendste ------

Hypotheken 3/4 vervolg

Aantekeningen:

(3/10.000ste) aandeel in de hiervoor onder sub 1 omschreven ----- gemeenschap; ----------

382. het appartementsrecht, omvattende het uitsluitend gebruik van de berging op de begane grond en verder toebehoren aan het --------- **Sibeliusplein (ongenummerd)** te **Schiedam**, kadastraal bekend - gemeente Schiedam, sectie Q, complexaanduiding 3199-A, ------- appartementsindex 382, uitmakende het drie/tien duizendste ------ (3/10.000ste) aandeel in de hiervoor onder sub 1 omschreven ----- gemeenschap; ----------

383. het appartementsrecht, omvattende het uitsluitend gebruik van de berging op de begane grond en verder toebehoren aan het --------- **Sibeliusplein (ongenummerd)** te **Schiedam**, kadastraal bekend - gemeente Schiedam, sectie Q, complexaanduiding 3199-A, ------- appartementsindex 383, uitmakende het drie/tien duizendste ------ (3/10.000ste) aandeel in de hiervoor onder sub 1 omschreven ----- gemeenschap; ----------

384. het appartementsrecht, omvattende het uitsluitend gebruik van de berging op de begane grond en verder toebehoren aan het --------- **Sibeliusplein (ongenummerd)** te **Schiedam**, kadastraal bekend - gemeente Schiedam, sectie Q, complexaanduiding 3199-A, ------- appartementsindex 384, uitmakende het drie/tien duizendste ------ (3/10.000ste) aandeel in de hiervoor onder sub 1 omschreven ----- gemeenschap; ----------

385. het appartementsrecht, omvattende het uitsluitend gebruik van de berging op de begane grond en verder toebehoren aan het --------- **Sibeliusplein (ongenummerd)** te **Schiedam**, kadastraal bekend - gemeente Schiedam, sectie Q, complexaanduiding 3199-A, ------- appartementsindex 385, uitmakende het drie/tien duizendste ------ (3/10.000ste) aandeel in de hiervoor onder sub 1 omschreven ----- gemeenschap; ----------

386. het appartementsrecht, omvattende het uitsluitend gebruik van de

OPENBARE VERKOOP.nl

Aantekeningen:

44e vervolgblad

Kadaster

Vervolgblad Hyp. 3 en 4

berging op de begane grond en verder toebehoren aan het ---------
Sibeliusplein (ongenummerd) te **Schiedam**, kadastraal bekend -
gemeente Schiedam, sectie Q, complexaanduiding 3199-A, -------
appartementsindex 386, uitmakende het drie/tien duizendste ------
(3/10.000ste) aandeel in de hiervoor onder sub 1 omschreven -----
gemeenschap; ----------

387. het appartementsrecht, omvattende het uitsluitend gebruik van de
berging op de begane grond en verder toebehoren aan het ---------
Sibeliusplein (ongenummerd) te **Schiedam**, kadastraal bekend -
gemeente Schiedam, sectie Q, complexaanduiding 3199-A, -------
appartementsindex 387, uitmakende het drie/tien duizendste ------
(3/10.000ste) aandeel in de hiervoor onder sub 1 omschreven -----
gemeenschap; ----------

388. het appartementsrecht, omvattende het uitsluitend gebruik van de
berging op de begane grond en verder toebehoren aan het ---------
Sibeliusplein (ongenummerd) te **Schiedam**, kadastraal bekend -
gemeente Schiedam, sectie Q, complexaanduiding 3199-A, -------
appartementsindex 388, uitmakende het drie/tien duizendste ------
(3/10.000ste) aandeel in de hiervoor onder sub 1 omschreven -----
gemeenschap; ----------

389. het appartementsrecht, omvattende het uitsluitend gebruik van de
berging op de begane grond en verder toebehoren aan het ---------
Sibeliusplein (ongenummerd) te **Schiedam**, kadastraal bekend -
gemeente Schiedam, sectie Q, complexaanduiding 3199-A, -------
appartementsindex 389, uitmakende het drie/tien duizendste ------
(3/10.000ste) aandeel in de hiervoor onder sub 1 omschreven -----
gemeenschap; ----------

390. het appartementsrecht, omvattende het uitsluitend gebruik van de
berging op de begane grond en verder toebehoren aan het ---------
Sibeliusplein (ongenummerd) te **Schiedam**, kadastraal bekend -
gemeente Schiedam, sectie Q, complexaanduiding 3199-A, -------

Hypotheken 3/4 vervolg

Aantekeningen:

appartementsindex 390, uitmakende het drie/tien duizendste ------ (3/10.000ste) aandeel in de hiervoor onder sub 1 omschreven ----- gemeenschap; ----------

391. het appartementsrecht, omvattende het uitsluitend gebruik van de berging op de begane grond en verder toebehoren aan het --------- **Sibeliusplein (ongenummerd)** te **Schiedam**, kadastraal bekend - gemeente Schiedam, sectie Q, complexaanduiding 3199-A, ------- appartementsindex 391, uitmakende het drie/tien duizendste ------ (3/10.000ste) aandeel in de hiervoor onder sub 1 omschreven ----- gemeenschap; ----------

392. het appartementsrecht, omvattende het uitsluitend gebruik van de berging op de begane grond en verder toebehoren aan het --------- **Sibeliusplein (ongenummerd)** te **Schiedam**, kadastraal bekend - gemeente Schiedam, sectie Q, complexaanduiding 3199-A, ------- appartementsindex 392, uitmakende het twee/tien duizendste ----- (2/10.000ste) aandeel in de hiervoor onder sub 1 omschreven ----- gemeenschap; ----------

393. het appartementsrecht, omvattende het uitsluitend gebruik van de berging op de begane grond en verder toebehoren aan het --------- **Sibeliusplein (ongenummerd)** te **Schiedam**, kadastraal bekend - gemeente Schiedam, sectie Q, complexaanduiding 3199-A, ------- appartementsindex 393, uitmakende het twee/tien duizendste ----- (2/10.000ste) aandeel in de hiervoor onder sub 1 omschreven ----- gemeenschap; ----------

394. het appartementsrecht, omvattende het uitsluitend gebruik van de berging op de begane grond en verder toebehoren aan het --------- **Sibeliusplein (ongenummerd)** te **Schiedam**, kadastraal bekend - gemeente Schiedam, sectie Q, complexaanduiding 3199-A, ------- appartementsindex 394, uitmakende het twee/tien duizendste ----- (2/10.000ste) aandeel in de hiervoor onder sub 1 omschreven ----- gemeenschap; ----------

OPENBARE VERKOOP.nl

Aantekeningen:

45e vervolgblad

Kadaster

Vervolgblad Hyp. 3 en 4

395. het appartementsrecht, omvattende het uitsluitend gebruik van de berging op de begane grond en verder toebehoren aan het --------- **Sibeliusplein (ongenummerd)** te **Schiedam**, kadastraal bekend - gemeente Schiedam, sectie Q, complexaanduiding 3199-A, ------- appartementsindex 395, uitmakende het twee/tien duizendste ----- (2/10.000ste) aandeel in de hiervoor onder sub 1 omschreven ----- gemeenschap; ----------

396. het appartementsrecht, omvattende het uitsluitend gebruik van de berging op de begane grond en verder toebehoren aan het --------- **Sibeliusplein (ongenummerd)** te **Schiedam**, kadastraal bekend - gemeente Schiedam, sectie Q, complexaanduiding 3199-A, ------- appartementsindex 396, uitmakende het twee/tien duizendste ----- (2/10.000ste) aandeel in de hiervoor onder sub 1 omschreven ----- gemeenschap; ----------

397. het appartementsrecht, omvattende het uitsluitend gebruik van de berging op de begane grond en verder toebehoren aan het --------- **Sibeliusplein (ongenummerd)** te **Schiedam**, kadastraal bekend - gemeente Schiedam, sectie Q, complexaanduiding 3199-A, ------- appartementsindex 397, uitmakende het twee/tien duizendste ----- (2/10.000ste) aandeel in de hiervoor onder sub 1 omschreven ----- gemeenschap; ----------

398. het appartementsrecht, omvattende het uitsluitend gebruik van de berging op de begane grond en verder toebehoren aan het --------- **Sibeliusplein (ongenummerd)** te **Schiedam**, kadastraal bekend - gemeente Schiedam, sectie Q, complexaanduiding 3199-A, ------- appartementsindex 398, uitmakende het vier/tien duizendste ------ (4/10.000ste) aandeel in de hiervoor onder sub 1 omschreven ----- gemeenschap; ----------

399. het appartementsrecht, omvattende het uitsluitend gebruik van de berging op de begane grond en verder toebehoren aan het --------- **Sibeliusplein (ongenummerd)** te **Schiedam**, kadastraal bekend -

Hypotheken 3/4 vervolg

Aantekeningen:

gemeente Schiedam, sectie Q, complexaanduiding 3199-A, ------- appartementsindex 399, uitmakende het twee/tien duizendste ----- (2/10.000ste) aandeel in de hiervoor onder sub 1 omschreven ----- gemeenschap; ----------

400. het appartementsrecht, omvattende het uitsluitend gebruik van de berging op de begane grond en verder toebehoren aan het --------- **Sibeliusplein (ongenummerd)** te **Schiedam**, kadastraal bekend - gemeente Schiedam, sectie Q, complexaanduiding 3199-A, ------- appartementsindex 400, uitmakende het twee/tien duizendste ----- (2/10.000ste) aandeel in de hiervoor onder sub 1 omschreven ----- gemeenschap; ----------

401. het appartementsrecht, omvattende het uitsluitend gebruik van de berging op de begane grond en verder toebehoren aan het --------- **Sibeliusplein (ongenummerd)** te **Schiedam**, kadastraal bekend - gemeente Schiedam, sectie Q, complexaanduiding 3199-A, ------- appartementsindex 401, uitmakende het drie/tien duizendste ------ (3/10.000ste) aandeel in de hiervoor onder sub 1 omschreven ----- gemeenschap; ----------

402. het appartementsrecht, omvattende het uitsluitend gebruik van de berging op de begane grond en verder toebehoren aan het --------- **Sibeliusplein (ongenummerd)** te **Schiedam**, kadastraal bekend - gemeente Schiedam, sectie Q, complexaanduiding 3199-A, ------- appartementsindex 402, uitmakende het drie/tien duizendste ------ (3/10.000ste) aandeel in de hiervoor onder sub 1 omschreven ----- gemeenschap; ----------

403. het appartementsrecht, omvattende het uitsluitend gebruik van de berging op de begane grond en verder toebehoren aan het --------- **Sibeliusplein (ongenummerd)** te **Schiedam**, kadastraal bekend - gemeente Schiedam, sectie Q, complexaanduiding 3199-A, ------- appartementsindex 403, uitmakende het vier/tien duizendste ------ (4/10.000ste) aandeel in de hiervoor onder sub 1 omschreven -----

OPENBARE VERKOOP.nl

Aantekeningen:

46e vervolgblad

Kadaster

Vervolgblad Hyp. 3 en 4

gemeenschap; ----------

404. het appartementsrecht, omvattende het uitsluitend gebruik van de berging op de begane grond en verder toebehoren aan het --------- **Sibeliusplein (ongenummerd)** te **Schiedam**, kadastraal bekend - gemeente Schiedam, sectie Q, complexaanduiding 3199-A, ------- appartementsindex 404, uitmakende het vier/tien duizendste ------ (4/10.000ste) aandeel in de hiervoor onder sub 1 omschreven ----- gemeenschap; ----------

405. het appartementsrecht, omvattende het uitsluitend gebruik van de berging op de begane grond en verder toebehoren aan het --------- **Sibeliusplein (ongenummerd)** te **Schiedam**, kadastraal bekend - gemeente Schiedam, sectie Q, complexaanduiding 3199-A, ------- appartementsindex 405, uitmakende het drie/tien duizendste ------ (3/10.000ste) aandeel in de hiervoor onder sub 1 omschreven ----- gemeenschap; ----------

406. het appartementsrecht, omvattende het uitsluitend gebruik van de berging op de begane grond en verder toebehoren aan het --------- **Sibeliusplein (ongenummerd)** te **Schiedam**, kadastraal bekend - gemeente Schiedam, sectie Q, complexaanduiding 3199-A, ------- appartementsindex 406, uitmakende het drie/tien duizendste ------ (3/10.000ste) aandeel in de hiervoor onder sub 1 omschreven ----- gemeenschap; ----------

407. het appartementsrecht, omvattende het uitsluitend gebruik van de berging op de begane grond en verder toebehoren aan het --------- **Sibeliusplein (ongenummerd)** te **Schiedam**, kadastraal bekend - gemeente Schiedam, sectie Q, complexaanduiding 3199-A, ------- appartementsindex 407, uitmakende het drie/tien duizendste ------ (3/10.000ste) aandeel in de hiervoor onder sub 1 omschreven ----- gemeenschap; ----------

408. het appartementsrecht, omvattende het uitsluitend gebruik van de berging op de begane grond en verder toebehoren aan het ---------

Hypotheken 3/4 vervolg

Aantekeningen:

Sibeliusplein (ongenummerd) te **Schiedam**, kadastraal bekend - gemeente Schiedam, sectie Q, complexaanduiding 3199-A, ------- appartementsindex 408, uitmakende het drie/tien duizendste ------ (3/10.000ste) aandeel in de hiervoor onder sub 1 omschreven ----- gemeenschap; ----------

409. het appartementsrecht, omvattende het uitsluitend gebruik van de berging op de begane grond en verder toebehoren aan het --------- **Sibeliusplein (ongenummerd)** te **Schiedam**, kadastraal bekend - gemeente Schiedam, sectie Q, complexaanduiding 3199-A, ------- appartementsindex 409, uitmakende het drie/tien duizendste ------ (3/10.000ste) aandeel in de hiervoor onder sub 1 omschreven ----- gemeenschap; ----------

410. het appartementsrecht, omvattende het uitsluitend gebruik van de berging op de begane grond en verder toebehoren aan het --------- **Sibeliusplein (ongenummerd)** te **Schiedam**, kadastraal bekend - gemeente Schiedam, sectie Q, complexaanduiding 3199-A, ------- appartementsindex 410, uitmakende het drie/tien duizendste ------ (3/10.000ste) aandeel in de hiervoor onder sub 1 omschreven ----- gemeenschap; ----------

411. het appartementsrecht, omvattende het uitsluitend gebruik van de berging op de begane grond en verder toebehoren aan het --------- **Sibeliusplein (ongenummerd)** te **Schiedam**, kadastraal bekend - gemeente Schiedam, sectie Q, complexaanduiding 3199-A, ------- appartementsindex 411, uitmakende het vier/tien duizendste ------ (4/10.000ste) aandeel in de hiervoor onder sub 1 omschreven ----- gemeenschap; ----------

412. het appartementsrecht, omvattende het uitsluitend gebruik van de berging op de begane grond en verder toebehoren aan het --------- **Sibeliusplein (ongenummerd)** te **Schiedam**, kadastraal bekend - gemeente Schiedam, sectie Q, complexaanduiding 3199-A, ------- appartementsindex 412, uitmakende het vier/tien duizendste ------

OPENBARE VERKOOP.nl

Aantekeningen:

47e vervolgblad

Kadaster

Vervolgblad Hyp. 3 en 4

(4/10.000ste) aandeel in de hiervoor onder sub 1 omschreven ----- gemeenschap; ----------

413. het appartementsrecht, omvattende het uitsluitend gebruik van de berging op de begane grond en verder toebehoren aan het --------- **Sibeliusplein (ongenummerd)** te **Schiedam**, kadastraal bekend - gemeente Schiedam, sectie Q, complexaanduiding 3199-A, ------- appartementsindex 413, uitmakende het drie/tien duizendste ------ (3/10.000ste) aandeel in de hiervoor onder sub 1 omschreven ----- gemeenschap; ----------

414. het appartementsrecht, omvattende het uitsluitend gebruik van de berging op de begane grond en verder toebehoren aan het --------- **Sibeliusplein (ongenummerd)** te **Schiedam**, kadastraal bekend - gemeente Schiedam, sectie Q, complexaanduiding 3199-A, ------- appartementsindex 414, uitmakende het drie/tien duizendste ------ (3/10.000ste) aandeel in de hiervoor onder sub 1 omschreven ----- gemeenschap; ----------

415. het appartementsrecht, omvattende het uitsluitend gebruik van de berging op de begane grond en verder toebehoren aan het --------- **Sibeliusplein (ongenummerd)** te **Schiedam**, kadastraal bekend - gemeente Schiedam, sectie Q, complexaanduiding 3199-A, ------- appartementsindex 415, uitmakende het drie/tien duizendste ------ (3/10.000ste) aandeel in de hiervoor onder sub 1 omschreven ----- gemeenschap; ----------

416. het appartementsrecht, omvattende het uitsluitend gebruik van de berging op de begane grond en verder toebehoren aan het --------- **Sibeliusplein (ongenummerd)** te **Schiedam**, kadastraal bekend - gemeente Schiedam, sectie Q, complexaanduiding 3199-A, ------- appartementsindex 416, uitmakende het drie/tien duizendste ------ (3/10.000ste) aandeel in de hiervoor onder sub 1 omschreven ----- gemeenschap; ----------

417. het appartementsrecht, omvattende het uitsluitend gebruik van de

Hypotheken 3/4 vervolg

Rotterdam, Onroerende Zaken Hyp4 : 40663/71 14-04-2005 14:52

Aantekeningen:

berging op de begane grond en verder toebehoren aan het --------- **Sibeliusplein (ongenummerd)** te **Schiedam**, kadastraal bekend - gemeente Schiedam, sectie Q, complexaanduiding 3199-A, ------- appartementsindex 417, uitmakende het twee/tien duizendste ----- (2/10.000ste) aandeel in de hiervoor onder sub 1 omschreven ----- gemeenschap; ----------

418. het appartementsrecht, omvattende het uitsluitend gebruik van de berging op de begane grond en verder toebehoren aan het --------- **Sibeliusplein (ongenummerd)** te **Schiedam**, kadastraal bekend - gemeente Schiedam, sectie Q, complexaanduiding 3199-A, ------- appartementsindex 418, uitmakende het twee/tien duizendste ----- (2/10.000ste) aandeel in de hiervoor onder sub 1 omschreven ----- gemeenschap; ----------

419. het appartementsrecht, omvattende het uitsluitend gebruik van de berging op de begane grond en verder toebehoren aan het --------- **Sibeliusplein (ongenummerd)** te **Schiedam**, kadastraal bekend - gemeente Schiedam, sectie Q, complexaanduiding 3199-A, ------- appartementsindex 419, uitmakende het twee/tien duizendste ----- (2/10.000ste) aandeel in de hiervoor onder sub 1 omschreven ----- gemeenschap; ----------

420. het appartementsrecht, omvattende het uitsluitend gebruik van de berging op de begane grond en verder toebehoren aan het --------- **Sibeliusplein (ongenummerd)** te **Schiedam**, kadastraal bekend - gemeente Schiedam, sectie Q, complexaanduiding 3199-A, ------- appartementsindex 420, uitmakende het twee/tien duizendste ----- (2/10.000ste) aandeel in de hiervoor onder sub 1 omschreven ----- gemeenschap; ----------

421. het appartementsrecht, omvattende het uitsluitend gebruik van de berging op de begane grond en verder toebehoren aan het --------- **Sibeliusplein (ongenummerd)** te **Schiedam**, kadastraal bekend - gemeente Schiedam, sectie Q, complexaanduiding 3199-A, -------

OPENBARE VERKOOP.nl

Aantekeningen:

48e vervolgblad

Kadaster

Vervolgblad Hyp. 3 en 4

appartementsindex 421, uitmakende het twee/tien duizendste ----- (2/10.000ste) aandeel in de hiervoor onder sub 1 omschreven ----- gemeenschap; ----------

422. het appartementsrecht, omvattende het uitsluitend gebruik van de berging op de begane grond en verder toebehoren aan het --------- **Sibeliusplein (ongenummerd)** te **Schiedam**, kadastraal bekend - gemeente Schiedam, sectie Q, complexaanduiding 3199-A, ------- appartementsindex 422, uitmakende het twee/tien duizendste ----- (2/10.000ste) aandeel in de hiervoor onder sub 1 omschreven ----- gemeenschap; ----------

423. het appartementsrecht, omvattende het uitsluitend gebruik van de berging op de begane grond en verder toebehoren aan het --------- **Sibeliusplein (ongenummerd)** te **Schiedam**, kadastraal bekend - gemeente Schiedam, sectie Q, complexaanduiding 3199-A, ------- appartementsindex 423, uitmakende het vier/tien duizendste ------ (4/10.000ste) aandeel in de hiervoor onder sub 1 omschreven ----- gemeenschap; ----------

424. het appartementsrecht, omvattende het uitsluitend gebruik van de berging op de begane grond en verder toebehoren aan het --------- **Sibeliusplein (ongenummerd)** te **Schiedam**, kadastraal bekend - gemeente Schiedam, sectie Q, complexaanduiding 3199-A, ------- appartementsindex 424, uitmakende het twee/tien duizendste ----- (2/10.000ste) aandeel in de hiervoor onder sub 1 omschreven ----- gemeenschap; ----------

425. het appartementsrecht, omvattende het uitsluitend gebruik van de berging op de begane grond en verder toebehoren aan het --------- **Sibeliusplein (ongenummerd)** te **Schiedam**, kadastraal bekend - gemeente Schiedam, sectie Q, complexaanduiding 3199-A, ------- appartementsindex 425, uitmakende het twee/tien duizendste ----- (2/10.000ste) aandeel in de hiervoor onder sub 1 omschreven ----- gemeenschap; ----------

Hypotheken 3/4 vervolg

Rotterdam, Onroerende Zaken Hyp4 : 40663/71 14-04-2005 14:52

Aantekeningen:	
	426. het appartementsrecht, omvattende het uitsluitend gebruik van de berging op de begane grond en verder toebehoren aan het --------- **Sibeliusplein (ongenummerd)** te **Schiedam**, kadastraal bekend - gemeente Schiedam, sectie Q, complexaanduiding 3199-A, ------- appartementsindex 426, uitmakende het drie/tien duizendste ------ (3/10.000ste) aandeel in de hiervoor onder sub 1 omschreven ----- gemeenschap; ----------
	427. het appartementsrecht, omvattende het uitsluitend gebruik van de berging op de begane grond en verder toebehoren aan het --------- **Sibeliusplein (ongenummerd)** te **Schiedam**, kadastraal bekend - gemeente Schiedam, sectie Q, complexaanduiding 3199-A, ------- appartementsindex 427, uitmakende het drie/tien duizendste ------ (3/10.000ste) aandeel in de hiervoor onder sub 1 omschreven ----- gemeenschap; ----------
	428. het appartementsrecht, omvattende het uitsluitend gebruik van de berging op de begane grond en verder toebehoren aan het --------- **Sibeliusplein (ongenummerd)** te **Schiedam**, kadastraal bekend - gemeente Schiedam, sectie Q, complexaanduiding 3199-A, ------- appartementsindex 428, uitmakende het vier/tien duizendste ------ (4/10.000ste) aandeel in de hiervoor onder sub 1 omschreven ----- gemeenschap; ----------
	429. het appartementsrecht, omvattende het uitsluitend gebruik van de berging op de begane grond en verder toebehoren aan het --------- **Sibeliusplein (ongenummerd) te Schiedam**, kadastraal bekend - gemeente Schiedam, sectie Q, complexaanduiding 3199-A, ------- appartementsindex 429, uitmakende het drie/tien duizendste ------ (3/10.000ste) aandeel in de hiervoor onder sub 1 omschreven ----- gemeenschap; ----------
	430. het appartementsrecht, omvattende het uitsluitend gebruik van de berging op de begane grond en verder toebehoren aan het --------- **Sibeliusplein (ongenummerd)** te **Schiedam**, kadastraal bekend -

Aantekeningen:

49e vervolgblad

Kadaster

Vervolgblad Hyp. 3 en 4

gemeente Schiedam, sectie Q, complexaanduiding 3199-A, ------- appartementsindex 430, uitmakende het drie/tien duizendste ------ (3/10.000ste) aandeel in de hiervoor onder sub 1 omschreven ----- gemeenschap; ----------

431. het appartementsrecht, omvattende het uitsluitend gebruik van de berging op de begane grond en verder toebehoren aan het --------- **Sibeliusplein (ongenummerd)** te **Schiedam**, kadastraal bekend - gemeente Schiedam, sectie Q, complexaanduiding 3199-A, ------- appartementsindex 431, uitmakende het drie/tien duizendste ------ (3/10.000ste) aandeel in de hiervoor onder sub 1 omschreven ----- gemeenschap; ----------

432. het appartementsrecht, omvattende het uitsluitend gebruik van de berging op de begane grond en verder toebehoren aan het --------- **Sibeliusplein (ongenummerd)** te **Schiedam**, kadastraal bekend - gemeente Schiedam, sectie Q, complexaanduiding 3199-A, ------- appartementsindex 432, uitmakende het drie/tien duizendste ------ (3/10.000ste) aandeel in de hiervoor onder sub 1 omschreven ----- gemeenschap; ----------

433. het appartementsrecht, omvattende het uitsluitend gebruik van de berging op de begane grond en verder toebehoren aan het --------- **Sibeliusplein (ongenummerd)** te **Schiedam**, kadastraal bekend - gemeente Schiedam, sectie Q, complexaanduiding 3199-A, ------- appartementsindex 433, uitmakende het drie/tien duizendste ------ (3/10.000ste) aandeel in de hiervoor onder sub 1 omschreven ----- gemeenschap; ----------

434. het appartementsrecht, omvattende het uitsluitend gebruik van de berging op de begane grond en verder toebehoren aan het --------- **Sibeliusplein (ongenummerd)** te **Schiedam**, kadastraal bekend - gemeente Schiedam, sectie Q, complexaanduiding 3199-A, ------- appartementsindex 434, uitmakende het drie/tien duizendste ------ (3/10.000ste) aandeel in de hiervoor onder sub 1 omschreven -----

Hypotheken 3/4 vervolg

Aantekeningen:

gemeenschap; ----------

435. het appartementsrecht, omvattende het uitsluitend gebruik van de berging op de begane grond en verder toebehoren aan het --------- **Sibeliusplein (ongenummerd)** te **Schiedam**, kadastraal bekend - gemeente Schiedam, sectie Q, complexaanduiding 3199-A, ------- appartementsindex 435, uitmakende het vier/tien duizendste ------ (4/10.000ste) aandeel in de hiervoor onder sub 1 omschreven ----- gemeenschap; ----------

436. het appartementsrecht, omvattende het uitsluitend gebruik van de berging op de begane grond en verder toebehoren aan het --------- **Sibeliusplein (ongenummerd) te Schiedam**, kadastraal bekend - gemeente Schiedam, sectie Q, complexaanduiding 3199-A, ------- appartementsindex 436, uitmakende het vier/tien duizendste ------ (4/10.000ste) aandeel in de hiervoor onder sub 1 omschreven ----- gemeenschap; ----------

437. het appartementsrecht, omvattende het uitsluitend gebruik van de berging op de begane grond en verder toebehoren aan het --------- **Sibeliusplein (ongenummerd)** te **Schiedam**, kadastraal bekend - gemeente Schiedam, sectie Q, complexaanduiding 3199-A, ------- appartementsindex 437, uitmakende het drie/tien duizendste ------ (3/10.000ste) aandeel in de hiervoor onder sub 1 omschreven ----- gemeenschap; ----------

438. het appartementsrecht, omvattende het uitsluitend gebruik van de berging op de begane grond en verder toebehoren aan het --------- **Sibeliusplein (ongenummerd)** te **Schiedam**, kadastraal bekend - gemeente Schiedam, sectie Q, complexaanduiding 3199-A, ------- appartementsindex 438, uitmakende het drie/tien duizendste ------ (3/10.000ste) aandeel in de hiervoor onder sub 1 omschreven ----- gemeenschap; ----------

439. het appartementsrecht, omvattende het uitsluitend gebruik van de berging op de begane grond en verder toebehoren aan het ---------

Aantekeningen:

50e vervolgblad

Kadaster

Vervolgblad Hyp. 3 en 4

Sibeliusplein (ongenummerd) te **Schiedam**, kadastraal bekend - gemeente Schiedam, sectie Q, complexaanduiding 3199-A, ------- appartementsindex 439, uitmakende het drie/tien duizendste ------ (3/10.000ste) aandeel in de hiervoor onder sub 1 omschreven ----- gemeenschap; ----------

440. het appartementsrecht, omvattende het uitsluitend gebruik van de berging op de begane grond en verder toebehoren aan het --------- **Sibeliusplein (ongenummerd)** te **Schiedam**, kadastraal bekend - gemeente Schiedam, sectie Q, complexaanduiding 3199-A, ------- appartementsindex 440, uitmakende het drie/tien duizendste ------ (3/10.000ste) aandeel in de hiervoor onder sub 1 omschreven ----- gemeenschap; ----------

441. het appartementsrecht, omvattende het uitsluitend gebruik van de berging op de begane grond en verder toebehoren aan het --------- **Sibeliusplein (ongenummerd)** te **Schiedam**, kadastraal bekend - gemeente Schiedam, sectie Q, complexaanduiding 3199-A, ------- appartementsindex 441, uitmakende het twee/tien duizendste ----- (2/10.000ste) aandeel in de hiervoor onder sub 1 omschreven ----- gemeenschap; ----------

442. het appartementsrecht, omvattende het uitsluitend gebruik van de berging op de begane grond en verder toebehoren aan het --------- **Sibeliusplein (ongenummerd)** te **Schiedam**, kadastraal bekend - gemeente Schiedam, sectie Q, complexaanduiding 3199-A, ------- appartementsindex 442, uitmakende het twee/tien duizendste ----- (2/10.000ste) aandeel in de hiervoor onder sub 1 omschreven ----- gemeenschap; ----------

443. het appartementsrecht, omvattende het uitsluitend gebruik van de berging op de begane grond en verder toebehoren aan het --------- **Sibeliusplein (ongenummerd)** te **Schiedam**, kadastraal bekend - gemeente Schiedam, sectie Q, complexaanduiding 3199-A, ------- appartementsindex 443, uitmakende het twee/tien duizendste -----

Hypotheken 3/4 vervolg

Aantekeningen:	
	(2/10.000ste) aandeel in de hiervoor onder sub 1 omschreven ----- gemeenschap; ----------
	444. het appartementsrecht, omvattende het uitsluitend gebruik van de berging op de begane grond en verder toebehoren aan het --------- **Sibeliusplein (ongenummerd)** te **Schiedam**, kadastraal bekend - gemeente Schiedam, sectie Q, complexaanduiding 3199-A, ------- appartementsindex 444, uitmakende het twee/tien duizendste ----- (2/10.000ste) aandeel in de hiervoor onder sub 1 omschreven ----- gemeenschap; ----------
	445. het appartementsrecht, omvattende het uitsluitend gebruik van de berging op de begane grond en verder toebehoren aan het --------- **Sibeliusplein (ongenummerd)** te **Schiedam**, kadastraal bekend - gemeente Schiedam, sectie Q, complexaanduiding 3199-A, ------- appartementsindex 445, uitmakende het twee/tien duizendste ----- (2/10.000ste) aandeel in de hiervoor onder sub 1 omschreven ----- gemeenschap; ----------
	446. het appartementsrecht, omvattende het uitsluitend gebruik van de berging op de begane grond en verder toebehoren aan het --------- **Sibeliusplein (ongenummerd)** te **Schiedam**, kadastraal bekend - gemeente Schiedam, sectie Q, complexaanduiding 3199-A, ------- appartementsindex 446, uitmakende het twee/tien duizendste ----- (2/10.000ste) aandeel in de hiervoor onder sub 1 omschreven ----- gemeenschap; ----------
	447. het appartementsrecht, omvattende het uitsluitend gebruik van de berging op de begane grond en verder toebehoren aan het --------- **Sibeliusplein (ongenummerd)** te **Schiedam**, kadastraal bekend - gemeente Schiedam, sectie Q, complexaanduiding 3199-A, ------- appartementsindex 447, uitmakende het vier/tien duizendste ------ (4/10.000ste) aandeel in de hiervoor onder sub 1 omschreven ----- gemeenschap; ----------
	448. het appartementsrecht, omvattende het uitsluitend gebruik van de

OPENBARE VERKOOP.nl

Aantekeningen:

51e vervolgblad

Kadaster

Vervolgblad Hyp. 3 en 4

berging op de begane grond en verder toebehoren aan het ---------
Sibeliusplein (ongenummerd) te **Schiedam**, kadastraal bekend -
gemeente Schiedam, sectie Q, complexaanduiding 3199-A, -------
appartementsindex 448, uitmakende het twee/tien duizendste -----
(2/10.000ste) aandeel in de hiervoor onder sub 1 omschreven -----
gemeenschap; ----------

449. het appartementsrecht, omvattende het uitsluitend gebruik van de
berging op de begane grond en verder toebehoren aan het ---------
Sibeliusplein (ongenummerd) te **Schiedam**, kadastraal bekend -
gemeente Schiedam, sectie Q, complexaanduiding 3199-A, -------
appartementsindex 449, uitmakende het twee/tien duizendste -----
(2/10.000ste) aandeel in de hiervoor onder sub 1 omschreven -----
gemeenschap; ----------

450. het appartementsrecht, omvattende het uitsluitend gebruik van de
berging op de begane grond en verder toebehoren aan het ---------
Sibeliusplein (ongenummerd) te **Schiedam**, kadastraal bekend -
gemeente Schiedam, sectie Q, complexaanduiding 3199-A, -------
appartementsindex 450, uitmakende het drie/tien duizendste ------
(3/10.000ste) aandeel in de hiervoor onder sub 1 omschreven -----
gemeenschap; ----------

451. het appartementsrecht, omvattende het uitsluitend gebruik van de
berging op de begane grond en verder toebehoren aan het ---------
Sibeliusplein (ongenummerd) te **Schiedam**, kadastraal bekend -
gemeente Schiedam, sectie Q, complexaanduiding 3199-A, -------
appartementsindex 451, uitmakende het drie/tien duizendste ------
(3/10.000ste) aandeel in de hiervoor onder sub 1 omschreven -----
gemeenschap; ----------

452. het appartementsrecht, omvattende het uitsluitend gebruik van de
berging op de begane grond en verder toebehoren aan het ---------
Sibeliusplein (ongenummerd) te **Schiedam**, kadastraal bekend -
gemeente Schiedam, sectie Q, complexaanduiding 3199-A, -------

Hypotheken 3/4 vervolg

Rotterdam, Onroerende Zaken Hyp4 : 40663/71 14-04-2005 14:52

Aantekeningen:

appartementsindex 452, uitmakende het vier/tien duizendste ------ (4/10.000ste) aandeel in de hiervoor onder sub 1 omschreven ----- gemeenschap; ----------

453. het appartementsrecht, omvattende het uitsluitend gebruik van de berging op de begane grond en verder toebehoren aan het --------- **Sibeliusplein (ongenummerd)** te **Schiedam**, kadastraal bekend - gemeente Schiedam, sectie Q, complexaanduiding 3199-A, ------- appartementsindex 453, uitmakende het vier/tien duizendste ------ (4/10.000ste) aandeel in de hiervoor onder sub 1 omschreven ----- gemeenschap; ----------

454. het appartementsrecht, omvattende het uitsluitend gebruik van de berging op de begane grond en verder toebehoren aan het --------- **Sibeliusplein (ongenummerd)** te **Schiedam**, kadastraal bekend - gemeente Schiedam, sectie Q, complexaanduiding 3199-A, ------- appartementsindex 454, uitmakende het drie/tien duizendste ------ (3/10.000ste) aandeel in de hiervoor onder sub 1 omschreven ----- gemeenschap; ----------

455. het appartementsrecht, omvattende het uitsluitend gebruik van de berging op de begane grond en verder toebehoren aan het --------- **Sibeliusplein (ongenummerd)** te **Schiedam**, kadastraal bekend - gemeente Schiedam, sectie Q, complexaanduiding 3199-A, ------- appartementsindex 455 uitmakende het drie/tien duizendste ------- (3/10.000ste) aandeel in de hiervoor onder sub 1 omschreven ----- gemeenschap; ----------

456. het appartementsrecht, omvattende het uitsluitend gebruik van de berging op de begane grond en verder toebehoren aan het --------- **Sibeliusplein (ongenummerd)** te **Schiedam**, kadastraal bekend - gemeente Schiedam, sectie Q, complexaanduiding 3199-A, ------- appartementsindex 456, uitmakende het drie/tien duizendste ------ (3/10.000ste) aandeel in de hiervoor onder sub 1 omschreven ----- gemeenschap; ----------

Rotterdam, Onroerende Zaken Hyp4 : 40663/71 14-04-2005 14:52

OPENBARE VERKOOP.nl

Aantekeningen:

52e vervolgblad

Kadaster

Vervolgblad Hyp. 3 en 4

457. het appartementsrecht, omvattende het uitsluitend gebruik van de berging op de begane grond en verder toebehoren aan het --------- **Sibeliusplein (ongenummerd)** te **Schiedam**, kadastraal bekend - gemeente Schiedam, sectie Q, complexaanduiding 3199-A, ------- appartementsindex 457, uitmakende het drie/tien duizendste ------ (3/10.000ste) aandeel in de hiervoor onder sub 1 omschreven ----- gemeenschap; ----------

458. het appartementsrecht, omvattende het uitsluitend gebruik van de berging op de begane grond en verder toebehoren aan het --------- **Sibeliusplein (ongenummerd)** te **Schiedam**, kadastraal bekend - gemeente Schiedam, sectie Q, complexaanduiding 3199-A, ------- appartementsindex 458, uitmakende het drie/tien duizendste ------ (3/10.000ste) aandeel in de hiervoor onder sub 1 omschreven ----- gemeenschap; ----------

459. het appartementsrecht, omvattende het uitsluitend gebruik van de berging op de begane grond en verder toebehoren aan het --------- **Sibeliusplein (ongenummerd)** te **Schiedam**, kadastraal bekend - gemeente Schiedam, sectie Q, complexaanduiding 3199-A, ------- appartementsindex 459, uitmakende het drie/tien duizendste ------ (3/10.000ste) aandeel in de hiervoor onder sub 1 omschreven ----- gemeenschap; ----------

460. het appartementsrecht, omvattende het uitsluitend gebruik van de berging op de begane grond en verder toebehoren aan het --------- **Sibeliusplein (ongenummerd)** te **Schiedam**, kadastraal bekend - gemeente Schiedam, sectie Q, complexaanduiding 3199-A, ------- appartementsindex 460, uitmakende het vier/tien duizendste ------ (4/10.000ste) aandeel in de hiervoor onder sub 1 omschreven ----- gemeenschap; ----------

461. het appartementsrecht, omvattende het uitsluitend gebruik van de berging op de begane grond en verder toebehoren aan het --------- **Sibeliusplein (ongenummerd)** te **Schiedam**, kadastraal bekend -

Hypotheken 3/4 vervolg

Rotterdam, Onroerende Zaken Hyp4 : 40663/71 14-04-2005 14:52

Aantekeningen:

gemeente Schiedam, sectie Q, complexaanduiding 3199-A, ------- appartementsindex 461, uitmakende het vier/tien duizendste ------ (4/10.000ste) aandeel in de hiervoor onder sub 1 omschreven ----- gemeenschap; ----------

462. het appartementsrecht, omvattende het uitsluitend gebruik van de berging op de begane grond en verder toebehoren aan het --------- **Sibeliusplein (ongenummerd)** te **Schiedam**, kadastraal bekend - gemeente Schiedam, sectie Q, complexaanduiding 3199-A, ------- appartementsindex 462, uitmakende het drie/tien duizendste ------ (3/10.000ste) aandeel in de hiervoor onder sub 1 omschreven ----- gemeenschap; ----------

463. het appartementsrecht, omvattende het uitsluitend gebruik van de berging op de begane grond en verder toebehoren aan het --------- **Sibeliusplein (ongenummerd)** te **Schiedam**, kadastraal bekend - gemeente Schiedam, sectie Q, complexaanduiding 3199-A, ------- appartementsindex 463, uitmakende het drie/tien duizendste ------ (3/10.000ste) aandeel in de hiervoor onder sub 1 omschreven ----- gemeenschap; ----------

464. het appartementsrecht, omvattende het uitsluitend gebruik van de berging op de begane grond en verder toebehoren aan het --------- **Sibeliusplein (ongenummerd)** te **Schiedam**, kadastraal bekend - gemeente Schiedam, sectie Q, complexaanduiding 3199-A, ------- appartementsindex 464, uitmakende het drie/tien duizendste ------ (3/10.000ste) aandeel in de hiervoor onder sub 1 omschreven ----- gemeenschap; ----------

465. het appartementsrecht, omvattende het uitsluitend gebruik van de berging op de begane grond en verder toebehoren aan het --------- **Sibeliusplein (ongenummerd)** te **Schiedam**, kadastraal bekend - gemeente Schiedam, sectie Q, complexaanduiding 3199-A, ------- appartementsindex 465, uitmakende het drie/tien duizendste ------ (3/10.000ste) aandeel in de hiervoor onder sub 1 omschreven -----

OPENBARE VERKOOP.nl

Aantekeningen:

53e vervolgblad

Kadaster

Vervolgblad Hyp. 3 en 4

gemeenschap; ----------

466. het appartementsrecht, omvattende het uitsluitend gebruik van de berging op de begane grond en verder toebehoren aan het --------- **Sibeliusplein (ongenummerd)** te **Schiedam**, kadastraal bekend - gemeente Schiedam, sectie Q, complexaanduiding 3199-A, ------- appartementsindex 466, uitmakende het twee/tien duizendste ----- (2/10.000ste) aandeel in de hiervoor onder sub 1 omschreven ----- gemeenschap; ----------

467. het appartementsrecht, omvattende het uitsluitend gebruik van de berging op de begane grond en verder toebehoren aan het --------- **Sibeliusplein (ongenummerd)** te **Schiedam**, kadastraal bekend - gemeente Schiedam, sectie Q, complexaanduiding 3199-A, ------- appartementsindex 467, uitmakende het twee/tien duizendste ----- (2/10.000ste) aandeel in de hiervoor onder sub 1 omschreven ----- gemeenschap; ----------

468. het appartementsrecht, omvattende het uitsluitend gebruik van de berging op de begane grond en verder toebehoren aan het --------- **Sibeliusplein (ongenummerd)** te **Schiedam**, kadastraal bekend - gemeente Schiedam, sectie Q, complexaanduiding 3199-A, ------- appartementsindex 468, uitmakende het twee/tien duizendste ----- (2/10.000ste) aandeel in de hiervoor onder sub 1 omschreven ----- gemeenschap; ----------

469. het appartementsrecht, omvattende het uitsluitend gebruik van de berging op de begane grond en verder toebehoren aan het --------- **Sibeliusplein (ongenummerd)** te **Schiedam**, kadastraal bekend - gemeente Schiedam, sectie Q, complexaanduiding 3199-A, ------- appartementsindex 469, uitmakende het twee/tien duizendste ----- (2/10.000ste) aandeel in de hiervoor onder sub 1 omschreven ----- gemeenschap; ----------

470. het appartementsrecht, omvattende het uitsluitend gebruik van de berging op de begane grond en verder toebehoren aan het ---------

Hypotheken 3/4 vervolg

Rotterdam, Onroerende Zaken Hyp4 : 40663/71 14-04-2005 14:52

Aantekeningen:

Sibeliusplein (ongenummerd) te **Schiedam**, kadastraal bekend - gemeente Schiedam, sectie Q, complexaanduiding 3199-A, ------- appartementsindex 470, uitmakende het twee/tien duizendste ----- (2/10.000ste) aandeel in de hiervoor onder sub 1 omschreven ----- gemeenschap; ----------

471. het appartementsrecht, omvattende het uitsluitend gebruik van de berging op de begane grond en verder toebehoren aan het --------- **Sibeliusplein (ongenummerd)** te **Schiedam**, kadastraal bekend - gemeente Schiedam, sectie Q, complexaanduiding 3199-A, ------- appartementsindex 471, uitmakende het twee/tien duizendste ----- (2/10.000ste) aandeel in de hiervoor onder sub 1 omschreven ----- gemeenschap; ----------

472. het appartementsrecht, omvattende het uitsluitend gebruik van de berging op de begane grond en verder toebehoren aan het --------- **Sibeliusplein (ongenummerd)** te **Schiedam**, kadastraal bekend - gemeente Schiedam, sectie Q, complexaanduiding 3199-A, ------- appartementsindex 472, uitmakende het vier/tien duizendste ------ (4/10.000ste) aandeel in de hiervoor onder sub 1 omschreven ----- gemeenschap; ----------

473. het appartementsrecht, omvattende het uitsluitend gebruik van de berging op de begane grond en verder toebehoren aan het --------- **Sibeliusplein (ongenummerd)** te **Schiedam**, kadastraal bekend - gemeente Schiedam, sectie Q, complexaanduiding 3199-A, ------- appartementsindex 473, uitmakende het twee/tien duizendste ----- (2/10.000ste) aandeel in de hiervoor onder sub 1 omschreven ----- gemeenschap; ----------

474. het appartementsrecht, omvattende het uitsluitend gebruik van de berging op de begane grond en verder toebehoren aan het --------- **Sibeliusplein (ongenummerd)** te **Schiedam**, kadastraal bekend - gemeente Schiedam, sectie Q, complexaanduiding 3199-A, ------- appartementsindex 474, uitmakende het twee/tien duizendste -----

Aantekeningen:

54e vervolgblad

Kadaster

(2/10.000ste) aandeel in de hiervoor onder sub 1 omschreven ----- gemeenschap; ----------

475. het appartementsrecht, omvattende het uitsluitend gebruik van de berging op de begane grond en verder toebehoren aan het --------- **Sibeliusplein (ongenummerd)** te **Schiedam**, kadastraal bekend - gemeente Schiedam, sectie Q, complexaanduiding 3199-A, ------- appartementsindex 475, uitmakende het drie/tien duizendste ------ (3/10.000ste) aandeel in de hiervoor onder sub 1 omschreven ----- gemeenschap; ----------

476. het appartementsrecht, omvattende het uitsluitend gebruik van de berging op de begane grond en verder toebehoren aan het --------- **Sibeliusplein (ongenummerd)** te **Schiedam**, kadastraal bekend - gemeente Schiedam, sectie Q, complexaanduiding 3199-A, ------- appartementsindex 476, uitmakende het drie/tien duizendste ------ (3/10.000ste) aandeel in de hiervoor onder sub 1 omschreven ----- gemeenschap; ----------

477. het appartementsrecht, omvattende het uitsluitend gebruik van de berging op de begane grond en verder toebehoren aan het --------- **Sibeliusplein (ongenummerd)** te **Schiedam**, kadastraal bekend - gemeente Schiedam, sectie Q, complexaanduiding 3199-A, ------- appartementsindex 477, uitmakende het drie/tien duizendste ------ (3/10.000ste) aandeel in de hiervoor onder sub 1 omschreven ----- gemeenschap; ----------

478. het appartementsrecht, omvattende het uitsluitend gebruik van de berging op de begane grond en verder toebehoren aan het --------- **Sibeliusplein (ongenummerd)** te **Schiedam**, kadastraal bekend - gemeente Schiedam, sectie Q, complexaanduiding 3199-A, ------- appartementsindex 478, uitmakende het drie/tien duizendste ------ (3/10.000ste) aandeel in de hiervoor onder sub 1 omschreven ----- gemeenschap; ----------

479. het appartementsrecht, omvattende het uitsluitend gebruik van de

Vervolgblad Hyp. 3 en 4

Hypotheken 3/4 vervolg

Aantekeningen:

berging op de begane grond en verder toebehoren aan het ---------
Sibeliusplein (ongenummerd) te **Schiedam**, kadastraal bekend -
gemeente Schiedam, sectie Q, complexaanduiding 3199-A, -------
appartementsindex 479, uitmakende het vier/tien duizendste ------
(4/10.000ste) aandeel in de hiervoor onder sub 1 omschreven -----
gemeenschap; ----------

480. het appartementsrecht, omvattende het uitsluitend gebruik van de
berging op de begane grond en verder toebehoren aan het ---------
Sibeliusplein (ongenummerd) te **Schiedam**, kadastraal bekend -
gemeente Schiedam, sectie Q, complexaanduiding 3199-A, -------
appartementsindex 480, uitmakende het drie/tien duizendste ------
(3/10.000ste) aandeel in de hiervoor onder sub 1 omschreven -----
gemeenschap; ----------

481. het appartementsrecht, omvattende het uitsluitend gebruik van de
berging op de begane grond en verder toebehoren aan het ---------
Sibeliusplein (ongenummerd) te **Schiedam**, kadastraal bekend -
gemeente Schiedam, sectie Q, complexaanduiding 3199-A, -------
appartementsindex 481, uitmakende het vier/tien duizendste ------
(4/10.000ste) aandeel in de hiervoor onder sub 1 omschreven -----
gemeenschap; ----------

482. het appartementsrecht, omvattende het uitsluitend gebruik van de
berging op de begane grond en verder toebehoren aan het ---------
Sibeliusplein (ongenummerd) te **Schiedam**, kadastraal bekend -
gemeente Schiedam, sectie Q, complexaanduiding 3199-A, -------
appartementsindex 482, uitmakende het vier/tien duizendste ------
(4/10.000ste) aandeel in de hiervoor onder sub 1 omschreven -----
gemeenschap; ----------

483. het appartementsrecht, omvattende het uitsluitend gebruik van de
berging op de begane grond en verder toebehoren aan het ---------
Sibeliusplein (ongenummerd) te **Schiedam**, kadastraal bekend -
gemeente Schiedam, sectie Q, complexaanduiding 3199-A, -------

OPENBARE VERKOOP.nl

Aantekeningen:

55e vervolgblad

Kadaster

Vervolgblad Hyp. 3 en 4

appartementsindex 483, uitmakende het drie/tien duizendste ------
(3/10.000ste) aandeel in de hiervoor onder sub 1 omschreven -----
gemeenschap; ----------

484. het appartementsrecht, omvattende het uitsluitend gebruik van de berging op de begane grond en verder toebehoren aan het ---------
Sibeliusplein (ongenummerd) te **Schiedam**, kadastraal bekend -
gemeente Schiedam, sectie Q, complexaanduiding 3199-A, -------
appartementsindex 484, uitmakende het vier/tien duizendste ------
(4/10.000ste) aandeel in de hiervoor onder sub 1 omschreven -----
gemeenschap; ----------

485. het appartementsrecht, omvattende het uitsluitend gebruik van de berging op de begane grond en verder toebehoren aan het ---------
Sibeliusplein (ongenummerd) te **Schiedam**, kadastraal bekend -
gemeente Schiedam, sectie Q, complexaanduiding 3199-A, -------
appartementsindex 485, uitmakende het vier/tien duizendste ------
(4/10.000ste) aandeel in de hiervoor onder sub 1 omschreven -----
gemeenschap; ----------

486. het appartementsrecht, omvattende het uitsluitend gebruik van de berging op de begane grond en verder toebehoren aan het ---------
Sibeliusplein (ongenummerd) te **Schiedam**, kadastraal bekend -
gemeente Schiedam, sectie Q, complexaanduiding 3199-A, -------
appartementsindex 486, uitmakende het drie/tien duizendste ------
(3/10.000ste) aandeel in de hiervoor onder sub 1 omschreven -----
gemeenschap; ----------

487. het appartementsrecht, omvattende het uitsluitend gebruik van de berging op de begane grond en verder toebehoren aan het ---------
Sibeliusplein (ongenummerd) te **Schiedam**, kadastraal bekend -
gemeente Schiedam, sectie Q, complexaanduiding 3199-A, -------
appartementsindex 487, uitmakende het vier/tien duizendste ------
(4/10.000ste) aandeel in de hiervoor onder sub 1 omschreven -----
gemeenschap; ----------

Hypotheken 3/4 vervolg

Rotterdam, Onroerende Zaken Hyp4 : 40663/71 14-04-2005 14:52

Aantekeningen:	
	488. het appartementsrecht, omvattende het uitsluitend gebruik van de berging op de begane grond en verder toebehoren aan het --------- **Sibeliusplein (ongenummerd)** te **Schiedam**, kadastraal bekend - gemeente Schiedam, sectie Q, complexaanduiding 3199-A, ------- appartementsindex 488, uitmakende het vier/tien duizendste ------ (4/10.000ste) aandeel in de hiervoor onder sub 1 omschreven ----- gemeenschap; ----------
	489. het appartementsrecht, omvattende het uitsluitend gebruik van de berging op de begane grond en verder toebehoren aan het --------- **Sibeliusplein (ongenummerd)** te **Schiedam**, kadastraal bekend - gemeente Schiedam, sectie Q, complexaanduiding 3199-A, ------- appartementsindex 489, uitmakende het drie/tien duizendste ------ (3/10.000ste) aandeel in de hiervoor onder sub 1 omschreven ----- gemeenschap; ----------
	490. het appartementsrecht, omvattende het uitsluitend gebruik van de berging op de begane grond en verder toebehoren aan het --------- **Sibeliusplein (ongenummerd)** te **Schiedam**, kadastraal bekend - gemeente Schiedam, sectie Q, complexaanduiding 3199-A, ------- appartementsindex 490, uitmakende het vier/tien duizendste ------ (4/10.000ste) aandeel in de hiervoor onder sub 1 omschreven ----- gemeenschap; ----------
	491. het appartementsrecht, omvattende het uitsluitend gebruik van de berging op de begane grond en verder toebehoren aan het --------- **Sibeliusplein (ongenummerd)** te **Schiedam**, kadastraal bekend - gemeente Schiedam, sectie Q, complexaanduiding 3199-A, ------- appartementsindex 491, uitmakende het vier/tien duizendste ------ (4/10.000ste) aandeel in de hiervoor onder sub 1 omschreven ----- gemeenschap; ----------
	492. het appartementsrecht, omvattende het uitsluitend gebruik van de berging op de begane grond en verder toebehoren aan het --------- **Sibeliusplein (ongenummerd)** te **Schiedam**, kadastraal bekend -

OPENBARE VERKOOP.nl

Aantekeningen:

56e vervolgblad

Kadaster

Vervolgblad Hyp. 3 en 4

gemeente Schiedam, sectie Q, complexaanduiding 3199-A, -------
appartementsindex 492, uitmakende het drie/tien duizendste ------
(3/10.000ste) aandeel in de hiervoor onder sub 1 omschreven -----
gemeenschap; ----------

493. het appartementsrecht, omvattende het uitsluitend gebruik van de berging op de begane grond en verder toebehoren aan het ---------
Sibeliusplein (ongenummerd) te **Schiedam**, kadastraal bekend -
gemeente Schiedam, sectie Q, complexaanduiding 3199-A, -------
appartementsindex 493, uitmakende het vier/tien duizendste ------
(4/10.000ste) aandeel in de hiervoor onder sub 1 omschreven -----
gemeenschap; ----------

494. het appartementsrecht, omvattende het uitsluitend gebruik van de berging op de begane grond en verder toebehoren aan het ---------
Sibeliusplein (ongenummerd) te **Schiedam**, kadastraal bekend -
gemeente Schiedam, sectie Q, complexaanduiding 3199-A, -------
appartementsindex 494, uitmakende het vier/tien duizendste ------
(4/10.000ste) aandeel in de hiervoor onder sub 1 omschreven -----
gemeenschap; ----------

495. het appartementsrecht, omvattende het uitsluitend gebruik van de berging op de begane grond en verder toebehoren aan het ---------
Sibeliusplein (ongenummerd) te **Schiedam**, kadastraal bekend -
gemeente Schiedam, sectie Q, complexaanduiding 3199-A, -------
appartementsindex 495, uitmakende het drie/tien duizendste ------
(3/10.000ste) aandeel in de hiervoor onder sub 1 omschreven -----
gemeenschap; ----------

496. het appartementsrecht, omvattende het uitsluitend gebruik van de berging op de begane grond en verder toebehoren aan het ---------
Sibeliusplein (ongenummerd) te **Schiedam**, kadastraal bekend -
gemeente Schiedam, sectie Q, complexaanduiding 3199-A, -------
appartementsindex 496, uitmakende het vier/tien duizendste ------
(4/10.000ste) aandeel in de hiervoor onder sub 1 omschreven -----

Hypotheken 3/4 vervolg

Aantekeningen:

gemeenschap; ----------

497. het appartementsrecht, omvattende het uitsluitend gebruik van de berging op de begane grond en verder toebehoren aan het --------- **Sibeliusplein (ongenummerd)** te **Schiedam**, kadastraal bekend - gemeente Schiedam, sectie Q, complexaanduiding 3199-A, ------- appartementsindex 497, uitmakende het vier/tien duizendste ------ (4/10.000ste) aandeel in de hiervoor onder sub 1 omschreven ----- gemeenschap; ----------

498. het appartementsrecht, omvattende het uitsluitend gebruik van de berging op de begane grond en verder toebehoren aan het --------- **Sibeliusplein (ongenummerd)** te **Schiedam**, kadastraal bekend - gemeente Schiedam, sectie Q, complexaanduiding 3199-A, ------- appartementsindex 498, uitmakende het drie/tien duizendste ------ (3/10.000ste) aandeel in de hiervoor onder sub 1 omschreven ----- gemeenschap; ----------

499. het appartementsrecht, omvattende het uitsluitend gebruik van de berging op de begane grond en verder toebehoren aan het --------- **Sibeliusplein (ongenummerd)** te **Schiedam**, kadastraal bekend - gemeente Schiedam, sectie Q, complexaanduiding 3199-A, ------- appartementsindex 499, uitmakende het vier/tien duizendste ------ (4/10.000ste) aandeel in de hiervoor onder sub 1 omschreven ----- gemeenschap; ----------

500. het appartementsrecht, omvattende het uitsluitend gebruik van de garage inclusief berging op de begane grond en verder ---------- toebehoren aan het **Sibeliusplein 1** te **Schiedam**, kadastraal ------ bekend gemeente Schiedam, sectie Q, complexaanduiding 3199- - A, appartementsindex 500, uitmakende het twaalf/tien duizendste (12/10.000ste) aandeel in de hiervoor onder sub 1 omschreven --- gemeenschap; ----------

501. het appartementsrecht, omvattende het uitsluitend gebruik van de garage op de begane grond en verder toebehoren aan het ----------

Aantekeningen:

57e vervolgblad

Kadaster

Vervolgblad Hyp. 3 en 4

Sibeliusplein 2 te **Schiedam**, kadastraal bekend gemeente --------
Schiedam, sectie Q, complexaanduiding 3199-A, ----------
appartementsindex 501, uitmakende het negen/tien duizendste ---
(9/10.000ste) aandeel in de hiervoor onder sub 1 omschreven -----
gemeenschap; ----------

502. het appartementsrecht, omvattende het uitsluitend gebruik van de
garage op de begane grond en verder toebehoren aan het ----------
Sibeliusplein 3 te **Schiedam**, kadastraal bekend gemeente --------
Schiedam, sectie Q, complexaanduiding 3199-A, ----------
appartementsindex 502, uitmakende het zeven/tien duizendste ----
(7/10.000ste) aandeel in de hiervoor onder sub 1 omschreven -----
gemeenschap; ----------

503. het appartementsrecht, omvattende het uitsluitend gebruik van de
garage op de begane grond en verder toebehoren aan het ----------
Sibeliusplein 4 te **Schiedam**, kadastraal bekend gemeente --------
Schiedam, sectie Q, complexaanduiding 3199-A, ----------
appartementsindex 503, uitmakende het negen/tien duizendste ---
(9/10.000ste) aandeel in de hiervoor onder sub 1 omschreven -----
gemeenschap; ----------

504. het appartementsrecht, omvattende het uitsluitend gebruik van de
garage op de begane grond en verder toebehoren aan het ----------
Sibeliusplein 5 te **Schiedam**, kadastraal bekend gemeente --------
Schiedam, sectie Q, complexaanduiding 3199-A, ----------
appartementsindex 504, uitmakende het zeven/tien duizendste ----
(7/10.000ste) aandeel in de hiervoor onder sub 1 omschreven -----
gemeenschap; ----------

505. het appartementsrecht, omvattende het uitsluitend gebruik van de
garage inclusief berging op de begane grond en verder ----------
toebehoren aan het **Sibeliusplein 6** te **Schiedam**, kadastraal -----
bekend gemeente Schiedam, sectie Q, complexaanduiding 3199- -
A, appartementsindex 505, uitmakende het twaalf/tien duizendste

Hypotheken 3/4 vervolg

Rotterdam, Onroerende Zaken Hyp4 : 40663/71 14-04-2005 14:52

Aantekeningen:

(12/10.000ste) aandeel in de hiervoor onder sub 1 omschreven --- gemeenschap; ----------

506. het appartementsrecht, omvattende het uitsluitend gebruik van de garage op de begane grond en verder toebehoren aan het ---------- **Sibeliusplein 7** te **Schiedam**, kadastraal bekend gemeente -------- Schiedam, sectie Q, complexaanduiding 3199-A, ---------- appartementsindex 506, uitmakende het negen/tien duizendste --- (9/10.000ste) aandeel in de hiervoor onder sub 1 omschreven ----- gemeenschap; ----------

507. het appartementsrecht, omvattende het uitsluitend gebruik van de garage op de begane grond en verder toebehoren aan het ---------- **Sibeliusplein 8** te **Schiedam**, kadastraal bekend gemeente -------- Schiedam, sectie Q, complexaanduiding 3199-A, ---------- appartementsindex 507, uitmakende het zeven/tien duizendste ---- (7/10.000ste) aandeel in de hiervoor onder sub 1 omschreven ----- gemeenschap; ----------

508. het appartementsrecht, omvattende het uitsluitend gebruik van de garage op de begane grond en verder toebehoren aan het ---------- **Sibeliusplein 9** te **Schiedam**, kadastraal bekend gemeente -------- Schiedam, sectie Q, complexaanduiding 3199-A, ---------- appartementsindex 508, uitmakende het negen/tien duizendste --- (9/10.000ste) aandeel in de hiervoor onder sub 1 omschreven ----- gemeenschap; ----------

509. het appartementsrecht, omvattende het uitsluitend gebruik van de garage op de begane grond en verder toebehoren aan het ---------- **Sibeliusplein 10** te **Schiedam**, kadastraal bekend gemeente ------- Schiedam, sectie Q, complexaanduiding 3199-A, ---------- appartementsindex 509, uitmakende het zeven/tien duizendste ---- (7/10.000ste) aandeel in de hiervoor onder sub 1 omschreven ----- gemeenschap; ----------

510. het appartementsrecht, omvattende het uitsluitend gebruik van de

OPENBARE VERKOOP.nl

Aantekeningen:

58e vervolgblad

Kadaster

garage inclusief berging op de begane grond en verder ----------
toebehoren aan het **Sibeliusplein 11** te **Schiedam**, kadastraal -----
bekend gemeente Schiedam, sectie Q, complexaanduiding 3199- -
A, appartementsindex 510, uitmakende het twaalf/tien duizendste
(12/10.000ste) aandeel in de hiervoor onder sub 1 omschreven ---
gemeenschap; ----------

511. het appartementsrecht, omvattende het uitsluitend gebruik van de
garage op de begane grond en verder toebehoren aan het ----------
Sibeliusplein 12 te **Schiedam**, kadastraal bekend gemeente -------
Schiedam, sectie Q, complexaanduiding 3199-A, ----------
appartementsindex 511, uitmakende het negen/tien duizendste ---
(9/10.000ste) aandeel in de hiervoor onder sub 1 omschreven -----
gemeenschap; ----------

512. het appartementsrecht, omvattende het uitsluitend gebruik van de
garage op de begane grond en verder toebehoren aan het ----------
Sibeliusplein 13 te **Schiedam**, kadastraal bekend gemeente -------
Schiedam, sectie Q, complexaanduiding 3199-A, ----------
appartementsindex 512, uitmakende het zeven/tien duizendste ----
(7/10.000ste) aandeel in de hiervoor onder sub 1 omschreven -----
gemeenschap; ----------

513. het appartementsrecht, omvattende het uitsluitend gebruik van de
garage op de begane grond en verder toebehoren aan het ----------
Sibeliusplein 14 te **Schiedam**, kadastraal bekend gemeente -------
Schiedam, sectie Q, complexaanduiding 3199-A, ----------
appartementsindex 513, uitmakende het negen/tien duizendste ---
(9/10.000ste) aandeel in de hiervoor onder sub 1 omschreven -----
gemeenschap; ----------

514. het appartementsrecht, omvattende het uitsluitend gebruik van de
garage op de begane grond en verder toebehoren aan het ----------
Sibeliusplein 15 te **Schiedam**, kadastraal bekend gemeente -------
Schiedam, sectie Q, complexaanduiding 3199-A, ----------

Vervolgblad Hyp. 3 en 4

Hypotheken 3/4 vervolg

Rotterdam, Onroerende Zaken Hyp4 : 40663/71 14-04-2005 14:52

Aantekeningen:

appartementsindex 514, uitmakende het zeven/tien duizendste ---- (7/10.000ste) aandeel in de hiervoor onder sub 1 omschreven ----- gemeenschap; ----------

515. het appartementsrecht, omvattende het uitsluitend gebruik van de garage inclusief berging op de begane grond en verder ---------- toebehoren aan het **Sibeliusplein 16** te **Schiedam**, kadastraal ----- bekend gemeente Schiedam, sectie Q, complexaanduiding 3199- - A, appartementsindex 515, uitmakende het twaalf/tien duizendste (12/10.000ste) aandeel in de hiervoor onder sub 1 omschreven --- gemeenschap; ----------

516. het appartementsrecht, omvattende het uitsluitend gebruik van de garage op de begane grond en verder toebehoren aan het ---------- **Sibeliusplein 17** te **Schiedam**, kadastraal bekend gemeente ------- Schiedam, sectie Q, complexaanduiding 3199-A, ---------- appartementsindex 516, uitmakende het zeven/tien duizendste ---- (7/10.000ste) aandeel in de hiervoor onder sub 1 omschreven ----- gemeenschap; ----------

517. het appartementsrecht, omvattende het uitsluitend gebruik van de garage op de begane grond en verder toebehoren aan het ---------- **Sibeliusplein 18** te **Schiedam**, kadastraal bekend gemeente ------- Schiedam, sectie Q, complexaanduiding 3199-A, ---------- appartementsindex 517, uitmakende het negen/tien duizendste --- (9/10.000ste) aandeel in de hiervoor onder sub 1 omschreven ----- gemeenschap; ----------

518. het appartementsrecht, omvattende het uitsluitend gebruik van de garage op de begane grond en verder toebehoren aan het ---------- **Sibeliusplein 19** te **Schiedam**, kadastraal bekend gemeente ------- Schiedam, sectie Q, complexaanduiding 3199-A, ---------- appartementsindex 518, uitmakende het zeven/tien duizendste ---- (7/10.000ste) aandeel in de hiervoor onder sub 1 omschreven ----- gemeenschap; ----------

Aantekeningen:

59e vervolgblad

Kadaster

Vervolgblad Hyp. 3 en 4

519. het appartementsrecht, omvattende het uitsluitend gebruik van de garage op de begane grond en verder toebehoren aan het ---------- **Sibeliusplein 20** te **Schiedam**, kadastraal bekend gemeente ------- Schiedam, sectie Q, complexaanduiding 3199-A, ---------- appartementsindex 519, uitmakende het zeven/tien duizendste ---- (7/10.000ste) aandeel in de hiervoor onder sub 1 omschreven ----- gemeenschap; ----------

520. het appartementsrecht, omvattende het uitsluitend gebruik van de garage op de begane grond en verder toebehoren aan het ---------- **Sibeliusplein 21** te **Schiedam**, kadastraal bekend gemeente ------- Schiedam, sectie Q, complexaanduiding 3199-A, ---------- appartementsindex 520, uitmakende het negen/tien duizendste --- (9/10.000ste) aandeel in de hiervoor onder sub 1 omschreven ----- gemeenschap; ----------

521. het appartementsrecht, omvattende het uitsluitend gebruik van de garage op de begane grond en verder toebehoren aan het ---------- **Sibeliusplein 22** te **Schiedam**, kadastraal bekend gemeente ------- Schiedam, sectie Q, complexaanduiding 3199-A, ---------- appartementsindex 521, uitmakende het zeven/tien duizendste ---- (7/10.000ste) aandeel in de hiervoor onder sub 1 omschreven ----- gemeenschap; ----------

522. het appartementsrecht, omvattende het uitsluitend gebruik van de garage op de begane grond en verder toebehoren aan het ---------- **Sibeliusplein 23** te **Schiedam**, kadastraal bekend gemeente ------- Schiedam, sectie Q, complexaanduiding 3199-A, ---------- appartementsindex 522, uitmakende het zeven/tien duizendste ---- (7/10.000ste) aandeel in de hiervoor onder sub 1 omschreven ----- gemeenschap; ----------

523. het appartementsrecht, omvattende het uitsluitend gebruik van de garage op de begane grond en verder toebehoren aan het ---------- **Sibeliusplein 24** te **Schiedam**, kadastraal bekend gemeente -------

Hypotheken 3/4 vervolg

Rotterdam, Onroerende Zaken Hyp4 : 40663/71 14-04-2005 14:52

Aantekeningen:

Schiedam, sectie Q, complexaanduiding 3199-A, ----------
appartementsindex 523, uitmakende het negen/tien duizendste ---
(9/10.000ste) aandeel in de hiervoor onder sub 1 omschreven -----
gemeenschap; ----------

524. het appartementsrecht, omvattende het uitsluitend gebruik van de garage op de begane grond en verder toebehoren aan het ----------
Sibeliusplein 25 te **Schiedam**, kadastraal bekend gemeente -------
Schiedam, sectie Q, complexaanduiding 3199-A, ----------
appartementsindex 524, uitmakende het zeven/tien duizendste ----
(7/10.000ste) aandeel in de hiervoor onder sub 1 omschreven -----
gemeenschap; ----------

525. het appartementsrecht, omvattende het uitsluitend gebruik van de garage op de begane grond en verder toebehoren aan het ----------
Sibeliusplein 26 te **Schiedam**, kadastraal bekend gemeente -------
Schiedam, sectie Q, complexaanduiding 3199-A, ----------
appartementsindex 525, uitmakende het zeven/tien duizendste ----
(7/10.000ste) aandeel in de hiervoor onder sub 1 omschreven -----
gemeenschap, ----------

hierna ieder afzonderlijk aan te duiden als: "het registergoed" en --------
gezamenlijk als "de registergoederen". ----------

II. De registergoederen zijn ontstaan bij akte van splitsing op negen en ----
twintig februari negentienhonderd tachtig verleden voor mr. F.A.M. ----
Hoevenaars, destijds notaris te 's-Gravenhage, van welke akte een ------
afschrift werd ingeschreven in register 4 op het kantoor van de Dienst -
voor het kadaster en de openbare registers te Rotterdam op vijf maart --
negentienhonderd tachtig in deel 6667 nummer 21. ----------

III. De gemeenschap waarvan de registergoederen deel uitmaken is ---------
verkregen door de inschrijving in register 4 op het kantoor van de ------
Dienst voor het kadaster en de openbare registers te Rotterdam op ------
negentien november negentienhonderd zeventig in deel 4111 nummer -
11, van een afschrift van een akte van levering, die onder meer kwijting

Rotterdam, Onroerende Zaken Hyp4 : 40663/71 14-04-2005 14:52

OPENBARE VERKOOP.nl

Vervolgblad Hyp. 3 en 4

inhield voor de kooppenningen en afstand van het bepaalde ----------
voortvloeiende uit de artikelen 1302 en 1303 van het Burgerlijk ---------
Wetboek, zoals dit gold tot één januari negentienhonderd twee en -------
negentig, op zeventien november negentienhonderd zeventig verleden -
voor mr. Th.W.J.M. van Nierop, destijds notaris te 's-Gravenhage. ------

IV. De registergoederen zijn niet belast met enige beperkte rechten.----------

V. De eigenaar wenst over te gaan tot wijziging van het bij gemelde akte --
van splitsing vastgestelde splitsingsreglement alsmede wijziging van de
splitsingstekening en de omschrijving van enige van de ----------
registergoederen, een en ander als bedoeld in artikel 5:139 van het ------
Burgerlijk Wetboek.----------

B. Wijziging splitsing in appartementrechten ----------

1. Verklaard werd dat de wijziging het volgende inhoudt: ----------

- een aantal van de appartementsrechten zal wat betreft de privé------
gedeelten waarop zij uitsluitend recht geven worden vergroot. Dit -
betreft de registergoederen sub 1 tot en met 17, waarvan de ---------
privégedeelten mede de dakterrassen boven de bergingen zullen ---
gaan omvatten. Deze registergoederen zullen in verband hiermee --
een nieuwe appartementsindex krijgen, te weten: 528 tot en met ---
544;----------

- twee thans gemeenschappelijke gedeelten van het gebouw zullen --
een eigen appartementsindex krijgen opdat deze gedeelten vrij -----
overdraagbaar zijn, dit betreffen: ----------

a. een ruimte op de begane grond welke is bestemd ten behoeve -
van commerciële activiteiten zal worden aangeduid met --------
appartementsindex 526;----------

b. een ruimte op de dertiende verdieping van het gebouw welke -
is bestemd als horeca-/bedrijfs-/woonruimte, welke zal worden
aangeduid met appartementsindex 527; ----------

- wijziging van de breukdelen waarvoor de verschillende ----------
appartementsrechten in de gemeenschap gerechtigd zullen zijn.-----

Hypotheken 3/4 vervolg

Aantekeningen:

2. In verband met het vorenstaande is de gemeenschap waarvan de -------- registergoederen deel uitmaken opnieuw vastgelegd in een tekening ---- bedoeld in artikel 5:109, tweede lid van het Burgerlijk Wetboek, -------- aangevende de begrenzing van de diverse gedeelten van het gebouw en de grond, die bestemd zijn om als afzonderlijk geheel te worden -------- gebruikt en waarvan volgens deze akte het uitsluitend gebruik in een --- appartementsrecht zal zijn begrepen, met een doorlopende -arabische- - nummering van 18 tot en met 544. ----------

./. 3. Deze tekening -die aan deze akte zal worden gehecht- voldoet aan de -- bij en krachtens de wet gestelde vereisten, blijkens de daarop gestelde - op vier april tweeduizend vijf gedateerde verklaring van de bewaarder - van het kantoor van de Dienst voor het kadaster en de openbare --------- registers te Rotterdam. ----------

4. De eigenaar heeft besloten het splitsingsreglement te wijzigen. ----------

C. Wijziging van de omschrijving van de registergoederen. ----------

In verband met het hiervoor onder B bepaalde komen de registergoederen te luiden als volgt: ----------

1. voor wat betreft het registergoed sub 1 als: ----------

het appartementsrecht, omvattende het uitsluitend gebruik van de vijf kamerwoning type A met dakterras op de eerste verdieping en verder toebehoren aan het **Sibeliusplein 27** te **Schiedam**, kadastraal bekend - gemeente Schiedam, sectie Q, complexaanduiding 3199-A, ---------- appartementsindex 528, uitmakende het vier duizend zes honderd ----- negen en tachtig / één miljoenste (4.689/1.000.000ste) aandeel in de -- gemeenschap, bestaande uit een flatgebouw (Rijnmond) van dertien -- (13) verdiepingen op onderhuis (galerijflats), bevattende zes en dertig (36) twee kamerwoningen, één honderd acht en zestig (168) vijf ------ kamerwoningen (type A), acht en veertig (48) vijf kamerwoningen --- (type B), tweehonderd zeven en veertig (247) bergingen op de begane grond, alsmede vier (4) garages inclusief berging en twee en twintig -- (22) garages, met erf en verder toebehoren aan het Sibeliusplein 1 tot

Aantekeningen:

61e vervolgblad

Kadaster

Vervolgblad Hyp. 3 en 4

en met 279 en 290 te Schiedam, ten tijde van de splitsing kadastraal -- bekend gemeente Schiedam, sectie Q nummer 2441, groot negen en -- dertig aren vijftien centiaren;----------

2. voor wat betreft het registergoed sub 2 als: ---------- het appartementsrecht, omvattende het uitsluitend gebruik van de vijf kamerwoning type A met dakterras op de eerste verdieping en verder toebehoren aan het **Sibeliusplein 28 te Schiedam**, kadastraal bekend - gemeente Schiedam, sectie Q, complexaanduiding 3199-A, ---------- appartementsindex 529, uitmakende het vier duizend zes honderd ----- negen en tachtig / één miljoenste (4.689/1.000.000ste) aandeel in de -- hiervoor onder sub 1 omschreven gemeenschap; ----------

3. voor wat betreft het registergoed sub 3 als: ---------- het appartementsrecht, omvattende het uitsluitend gebruik van de vijf kamerwoning type A met dakterras op de eerste verdieping en verder toebehoren aan het **Sibeliusplein 29** te **Schiedam**, kadastraal bekend - gemeente Schiedam, sectie Q, complexaanduiding 3199-A, ---------- appartementsindex 530, uitmakende het vier duizend zes honderd ----- negen en tachtig / één miljoenste (4.689/1.000.000ste) aandeel in de -- hiervoor onder sub 1 omschreven gemeenschap; ----------

4. voor wat betreft het registergoed sub 4 als: ---------- het appartementsrecht, omvattende het uitsluitend gebruik van de vijf kamerwoning type A met dakterras op de eerste verdieping en verder toebehoren aan het **Sibeliusplein 30** te **Schiedam**, kadastraal bekend - gemeente Schiedam, sectie Q, complexaanduiding 3199-A, ---------- appartementsindex 531, uitmakende het vier duizend zes honderd ----- negen en tachtig / één miljoenste (4.689/1.000.000ste) aandeel in de -- hiervoor onder sub 1 omschreven gemeenschap; ----------

5. voor wat betreft het registergoed sub 5 als: ---------- het appartementsrecht, omvattende het uitsluitend gebruik van de ----- twee kamerwoning met dakterras op de eerste verdieping en verder --- toebehoren aan het **Sibeliusplein 31** te **Schiedam**, kadastraal bekend -

Hypotheken 3/4 vervolg

Rotterdam, Onroerende Zaken Hyp4 : 40663/71 14-04-2005 14:52

Aantekeningen:

gemeente Schiedam, sectie Q, complexaanduiding 3199-A, ----------
appartementsindex 532, uitmakende het tweeduizend achthonderd ----
veertien / één miljoenste (2.814/1.000.000ste) aandeel in de hiervoor -
onder sub 1 omschreven gemeenschap;----------

6. voor wat betreft het registergoed sub 6 als: ----------
het appartementsrecht, omvattende het uitsluitend gebruik van de -----
twee kamerwoning met dakterras op de eerste verdieping en verder ---
toebehoren aan het **Sibeliusplein 32** te **Schiedam**, kadastraal bekend -
gemeente Schiedam, sectie Q, complexaanduiding 3199-A, ----------
appartementsindex 533, uitmakende het twee duizend acht honderd ---
veertien / één miljoenste (2.814/1.000.000ste) aandeel in de hiervoor -
onder sub 1 omschreven gemeenschap;----------

7. voor wat betreft het registergoed sub 7 als: ----------
het appartementsrecht, omvattende het uitsluitend gebruik van de vijf
kamerwoning type A met dakterras op de eerste verdieping en verder
toebehoren aan het **Sibeliusplein 33** te **Schiedam**, kadastraal bekend -
gemeente Schiedam, sectie Q, complexaanduiding 3199-A, ----------
appartementsindex 534, uitmakende het vier duizend zes honderd -----
negen en tachtig / één miljoenste (4.689/1.000.000ste) aandeel in de --
hiervoor onder sub 1 omschreven gemeenschap; ----------

8. voor wat betreft het registergoed sub 8 als: ----------
het appartementsrecht, omvattende het uitsluitend gebruik van de vijf
kamerwoning type A met dakterras op de eerste verdieping en verder
toebehoren aan het **Sibeliusplein 34** te **Schiedam**, kadastraal bekend -
gemeente Schiedam, sectie Q, complexaanduiding 3199-A, ----------
appartementsindex 535, uitmakende het vier duizend zes honderd -----
negen en tachtig / één miljoenste (4.689/1.000.000ste) aandeel in de --
hiervoor onder sub 1 omschreven gemeenschap; ----------

9. voor wat betreft het registergoed sub 9 als: ----------
het appartementsrecht, omvattende het uitsluitend gebruik van de vijf
kamerwoning type A met dakterras op de eerste verdieping en verder

OPENBARE VERKOOP.nl

Aantekeningen:

62e vervolgblad

Kadaster

Vervolgblad Hyp. 3 en 4

toebehoren aan het **Sibeliusplein 35** te **Schiedam**, kadastraal bekend - gemeente Schiedam, sectie Q, complexaanduiding 3199-A, ---------- appartementsindex 536, uitmakende het vier duizend zes honderd ----- negen en tachtig / één miljoenste (4.689/1.000.000ste) aandeel in de -- hiervoor onder sub 1 omschreven gemeenschap; ----------

10. voor wat betreft het registergoed sub 10 als:----------
het appartementsrecht, omvattende het uitsluitend gebruik van de vijf kamerwoning type A met dakterras op de eerste verdieping en verder toebehoren aan het **Sibeliusplein 36** te **Schiedam**, kadastraal bekend - gemeente Schiedam, sectie Q, complexaanduiding 3199-A, ---------- appartementsindex 537, uitmakende het vier duizend zes honderd ----- negen en tachtig / één miljoenste (4.689/1.000.000ste) aandeel in de -- hiervoor onder sub 1 omschreven gemeenschap; ----------

11. voor wat betreft het registergoed sub 11 als:----------
het appartementsrecht, omvattende het uitsluitend gebruik van de vijf kamerwoning type A met dakterras op de eerste verdieping en verder toebehoren aan het **Sibeliusplein 37** te **Schiedam**, kadastraal bekend - gemeente Schiedam, sectie Q, complexaanduiding 3199-A, ---------- appartementsindex 538, uitmakende het vier duizend zes honderd ----- negen en tachtig / één miljoenste (4.689/1.000.000ste) aandeel in de -- hiervoor onder sub 1 omschreven gemeenschap; ----------

12. voor wat betreft het registergoed sub 12 als:----------
het appartementsrecht, omvattende het uitsluitend gebruik van de vijf kamerwoning type A met dakterras op de eerste verdieping en verder toebehoren aan het **Sibeliusplein 38** te **Schiedam**, kadastraal bekend - gemeente Schiedam, sectie Q, complexaanduiding 3199-A, ---------- appartementsindex 539, uitmakende het vier duizend zes honderd ----- negen en tachtig / één miljoenste (4.689/1.000.000ste) aandeel in de -- hiervoor onder sub 1 omschreven gemeenschap; ----------

13. voor wat betreft het registergoed sub 13 als:----------
het appartementsrecht, omvattende het uitsluitend gebruik van de vijf

Hypotheken 3/4 vervolg

Rotterdam, Onroerende Zaken Hyp4 : 40663/71 14-04-2005 14:52

Aantekeningen:

kamerwoning type A met dakterras op de eerste verdieping en verder toebehoren aan het **Sibeliusplein 39** te **Schiedam**, kadastraal bekend - gemeente Schiedam, sectie Q, complexaanduiding 3199-A, ---------- appartementsindex 540, uitmakende het vier duizend zes honderd ----- negen en tachtig / één miljoenste (4.689/1.000.000ste) aandeel in de -- hiervoor onder sub 1 omschreven gemeenschap; ----------

14. voor wat betreft het registergoed sub 14 als:----------
het appartementsrecht, omvattende het uitsluitend gebruik van de vijf kamerwoning type A met dakterras op de eerste verdieping en verder toebehoren aan het **Sibeliusplein 40** te **Schiedam**, kadastraal bekend - gemeente Schiedam, sectie Q, complexaanduiding 3199-A, ---------- appartementsindex 541, uitmakende het vier duizend zes honderd ----- negen en tachtig / één miljoenste (4.689/1.000.000ste) aandeel in de -- hiervoor onder sub 1 omschreven gemeenschap; ----------

15. voor wat betreft het registergoed sub 15 als:----------
het appartementsrecht, omvattende het uitsluitend gebruik van de vijf kamerwoning type A met dakterras op de eerste verdieping en verder toebehoren aan het **Sibeliusplein 41** te **Schiedam**, kadastraal bekend - gemeente Schiedam, sectie Q, complexaanduiding 3199-A, ---------- appartementsindex 542, uitmakende het vier duizend zes honderd ----- negen en tachtig / één miljoenste (4.689/1.000.000ste) aandeel in de -- hiervoor onder sub 1 omschreven gemeenschap; ----------

16. voor wat betreft het registergoed sub 16 als:----------
het appartementsrecht, omvattende het uitsluitend gebruik van de vijf kamerwoning type A met dakterras op de eerste verdieping en verder toebehoren aan het **Sibeliusplein 42** te **Schiedam**, kadastraal bekend - gemeente Schiedam, sectie Q, complexaanduiding 3199-A, ---------- appartementsindex 543, uitmakende het vier duizend zes honderd ----- negen en tachtig / één miljoenste (4.689/1.000.000ste) aandeel in de -- hiervoor onder sub 1 omschreven gemeenschap; ----------

17. voor wat betreft het registergoed sub 17 als:----------

Aantekeningen:

63e vervolgblad

Kadaster

Vervolgblad Hyp. 3 en 4

het appartementsrecht, omvattende het uitsluitend gebruik van de ----- twee kamerwoning met dakterras op de eerste verdieping en verder --- toebehoren aan het **Sibeliusplein 43** te **Schiedam**, kadastraal bekend - gemeente Schiedam, sectie Q, complexaanduiding 3199-A, ---------- appartementsindex 544, uitmakende het twee duizend acht honderd --- veertien / één miljoenste (2.814/1.000.000ste) aandeel in de hiervoor - onder sub 1 omschreven gemeenschap;----------

18. voor wat betreft het registergoed sub 18 als:----------
het appartementsrecht, omvattende het uitsluitend gebruik van de vijf kamerwoning type B op de eerste verdieping en verder toebehoren --- aan het **Sibeliusplein 44** te **Schiedam**, kadastraal bekend gemeente -- Schiedam, sectie Q, complexaanduiding 3199-A, appartementsindex - 18, uitmakende het vier duizend vier honderd vijf en vijftig / één ------ miljoenste (4.455/1.000.000ste) aandeel in de hiervoor onder sub 1 --- omschreven gemeenschap; ----------

19. voor wat betreft het registergoed sub 19 als:----------
het appartementsrecht, omvattende het uitsluitend gebruik van de vijf kamerwoning type B op de eerste verdieping en verder toebehoren --- aan het **Sibeliusplein 45** te **Schiedam**, kadastraal bekend gemeente -- Schiedam, sectie Q, complexaanduiding 3199-A, appartementsindex - 19, uitmakende het vier duizend vier honderd vijf en vijftig / één ------ miljoenste (4.455/1.000.000ste) aandeel in de hiervoor onder sub 1 --- omschreven gemeenschap; ----------

20. voor wat betreft het registergoed sub 20 als:----------
het appartementsrecht, omvattende het uitsluitend gebruik van de vijf kamerwoning type B op de eerste verdieping en verder toebehoren --- aan het **Sibeliusplein 46** te **Schiedam**, kadastraal bekend gemeente -- Schiedam, sectie Q, complexaanduiding 3199-A, appartementsindex - 20, uitmakende het vier duizend vier honderd vijf en vijftig / één ------ miljoenste (4.455/1.000.000ste) aandeel in de hiervoor onder sub 1 --- omschreven gemeenschap; ----------

Hypotheken 3/4 vervolg

Rotterdam, Onroerende Zaken Hyp4 : 40663/71 14-04-2005 14:52

Aantekeningen:

21. voor wat betreft het registergoed sub 21 als:----------
het appartementsrecht, omvattende het uitsluitend gebruik van de vijf kamerwoning type B op de eerste verdieping en verder toebehoren --- aan het **Sibeliusplein 47** te **Schiedam**, kadastraal bekend gemeente -- Schiedam, sectie Q, complexaanduiding 3199-A, appartementsindex - 21, uitmakende het vier duizend vier honderd vijf en vijftig / één ------ miljoenste (4.455/1.000.000ste) aandeel in de hiervoor onder sub 1 --- omschreven gemeenschap; ----------

22. voor wat betreft het registergoed sub 22 als:----------
het appartementsrecht, omvattende het uitsluitend gebruik van de vijf kamerwoning type A op de tweede verdieping en verder toebehoren -- aan het **Sibeliusplein 48** te **Schiedam**, kadastraal bekend gemeente -- Schiedam, sectie Q, complexaanduiding 3199-A, appartementsindex - 22, uitmakende het drie duizend zes honderd zeventien / één ---------- miljoenste (3.617/1.000.000ste) aandeel in de hiervoor onder sub 1 --- omschreven gemeenschap; ----------

23. voor wat betreft het registergoed sub 23 als:----------
het appartementsrecht, omvattende het uitsluitend gebruik van de vijf kamerwoning type A op de tweede verdieping en verder toebehoren -- aan het **Sibeliusplein 49** te **Schiedam**, kadastraal bekend gemeente -- Schiedam, sectie Q, complexaanduiding 3199-A, appartementsindex - 23, uitmakende het drie duizend zes honderd zeventien / één ---------- miljoenste (3.617/1.000.000ste) aandeel in de hiervoor onder sub 1 --- omschreven gemeenschap; ----------

24. voor wat betreft het registergoed sub 24 als:----------
het appartementsrecht, omvattende het uitsluitend gebruik van de vijf kamerwoning type A op de tweede verdieping en verder toebehoren -- aan het **Sibeliusplein 50** te **Schiedam**, kadastraal bekend gemeente -- Schiedam, sectie Q, complexaanduiding 3199-A, appartementsindex - 24, uitmakende het drie duizend zes honderd zeventien / één ---------- miljoenste (3.617/1.000.000ste) aandeel in de hiervoor onder sub 1 ---

OPENBARE VERKOOP.nl

Aantekeningen:

64e vervolgblad

Kadaster

Vervolgblad Hyp. 3 en 4

omschreven gemeenschap; ----------

25. voor wat betreft het registergoed sub 25 als:----------
het appartementsrecht, omvattende het uitsluitend gebruik van de vijf kamerwoning type A op de tweede verdieping en verder toebehoren -- aan het **Sibeliusplein 51** te **Schiedam**, kadastraal bekend gemeente -- Schiedam, sectie Q, complexaanduiding 3199-A, appartementsindex - 25, uitmakende het drie duizend zes honderd zeventien / één ---------- miljoenste (3.617/1.000.000ste) aandeel in de hiervoor onder sub 1 --- omschreven gemeenschap; ----------

26. voor wat betreft het registergoed sub 26 als:----------
het appartementsrecht, omvattende het uitsluitend gebruik van de ----- twee kamerwoning op de tweede verdieping en verder toebehoren aan het **Sibeliusplein 52** te **Schiedam**, kadastraal bekend gemeente ------- Schiedam, sectie Q, complexaanduiding 3199-A, appartementsindex - 26, uitmakende het twee duizend één honderd zeven en zeventig / één miljoenste (2.177/1.000.000ste) aandeel in de hiervoor onder sub 1 --- omschreven gemeenschap; ----------

27. voor wat betreft het registergoed sub 27 als:----------
het appartementsrecht, omvattende het uitsluitend gebruik van de ----- twee kamerwoning op de tweede verdieping en verder toebehoren aan het **Sibeliusplein 53** te **Schiedam**, kadastraal bekend gemeente ------- Schiedam, sectie Q, complexaanduiding 3199-A, appartementsindex - 27, uitmakende het twee duizend één honderd zeven en zeventig / één miljoenste (2.177/1.000.000ste) aandeel in de hiervoor onder sub 1 --- omschreven gemeenschap; ----------

28. voor wat betreft het registergoed sub 28 als:----------
het appartementsrecht, omvattende het uitsluitend gebruik van de vijf kamerwoning type A op de tweede verdieping en verder toebehoren -- aan het **Sibeliusplein 54** te **Schiedam**, kadastraal bekend gemeente -- Schiedam, sectie Q, complexaanduiding 3199-A, appartementsindex - 28, uitmakende het drie duizend zes honderd zeventien / één ----------

Hypotheken 3/4 vervolg

Rotterdam, Onroerende Zaken Hyp4 : 40663/71 14-04-2005 14:52

Aantekeningen:

miljoenste (3.617/1.000.000ste) aandeel in de hiervoor onder sub 1 --- omschreven gemeenschap; ----------

29. voor wat betreft het registergoed sub 29 als:----------
het appartementsrecht, omvattende het uitsluitend gebruik van de vijf kamerwoning type A op de tweede verdieping en verder toebehoren -- aan het **Sibeliusplein 55** te **Schiedam**, kadastraal bekend gemeente -- Schiedam, sectie Q, complexaanduiding 3199-A, appartementsindex - 29, uitmakende het drie duizend zes honderd zeventien / één ---------- miljoenste (3.617/1.000.000ste) aandeel in de hiervoor onder sub 1 --- omschreven gemeenschap; ----------

30. voor wat betreft het registergoed sub 30 als:----------
het appartementsrecht, omvattende het uitsluitend gebruik van de vijf kamerwoning type A op de tweede verdieping en verder toebehoren -- aan het **Sibeliusplein 56** te **Schiedam**, kadastraal bekend gemeente -- Schiedam, sectie Q, complexaanduiding 3199-A, appartementsindex - 30, uitmakende het drie duizend zes honderd zeventien / één ---------- miljoenste (3.617/1.000.000ste) aandeel in de hiervoor onder sub 1 --- omschreven gemeenschap; ----------

31. voor wat betreft het registergoed sub 31 als:----------
het appartementsrecht, omvattende het uitsluitend gebruik van de vijf kamerwoning type A op de tweede verdieping en verder toebehoren -- aan het **Sibeliusplein 57** te **Schiedam**, kadastraal bekend gemeente -- Schiedam, sectie Q, complexaanduiding 3199-A, appartementsindex - 31, uitmakende het drie duizend zes honderd zeventien / één ---------- miljoenste (3.617/1.000.000ste) aandeel in de hiervoor onder sub 1 --- omschreven gemeenschap; ----------

32. voor wat betreft het registergoed sub 32 als:----------
het appartementsrecht, omvattende het uitsluitend gebruik van de vijf kamerwoning type A op de tweede verdieping en verder toebehoren -- aan het **Sibeliusplein 58** te **Schiedam**, kadastraal bekend gemeente -- Schiedam, sectie Q, complexaanduiding 3199-A, appartementsindex -

OPENBARE VERKOOP.nl

Aantekeningen:

65e vervolgblad

Kadaster

Vervolgblad Hyp. 3 en 4

32, uitmakende het drie duizend zes honderd zeventien / één ---------- miljoenste (3.617/1.000.000ste) aandeel in de hiervoor onder sub 1 --- omschreven gemeenschap; ----------

33. voor wat betreft het registergoed sub 33 als:---------- het appartementsrecht, omvattende het uitsluitend gebruik van de vijf kamerwoning type A op de tweede verdieping en verder toebehoren -- aan het **Sibeliusplein 59** te **Schiedam**, kadastraal bekend gemeente -- Schiedam, sectie Q, complexaanduiding 3199-A, appartementsindex - 33, uitmakende het drie duizend zes honderd zeventien / één ---------- miljoenste (3.617/1.000.000ste) aandeel in de hiervoor onder sub 1 --- omschreven gemeenschap; ----------

34. voor wat betreft het registergoed sub 34 als:---------- het appartementsrecht, omvattende het uitsluitend gebruik van de vijf kamerwoning type A op de tweede verdieping en verder toebehoren -- aan het **Sibeliusplein 60** te **Schiedam**, kadastraal bekend gemeente -- Schiedam, sectie Q, complexaanduiding 3199-A, appartementsindex - 34, uitmakende het drie duizend zes honderd zeventien / één ---------- miljoenste (3.617/1.000.000ste) aandeel in de hiervoor onder sub 1 --- omschreven gemeenschap; ----------

35. voor wat betreft het registergoed sub 35 als:---------- het appartementsrecht, omvattende het uitsluitend gebruik van de vijf kamerwoning type A op de tweede verdieping en verder toebehoren -- aan het **Sibeliusplein 61** te **Schiedam**, kadastraal bekend gemeente -- Schiedam, sectie Q, complexaanduiding 3199-A, appartementsindex - 35, uitmakende het drie duizend zes honderd zeventien / één ---------- miljoenste (3.617/1.000.000ste) aandeel in de hiervoor onder sub 1 --- omschreven gemeenschap; ----------

36. voor wat betreft het registergoed sub 36 als:---------- het appartementsrecht, omvattende het uitsluitend gebruik van de vijf kamerwoning type A op de tweede verdieping en verder toebehoren -- aan het **Sibeliusplein 62** te **Schiedam**, kadastraal bekend gemeente --

Hypotheken 3/4 vervolg

Rotterdam, Onroerende Zaken Hyp4 : 40663/71 14-04-2005 14:52

Aantekeningen:

Schiedam, sectie Q, complexaanduiding 3199-A, appartementsindex - 36, uitmakende het drie duizend zes honderd zeventien / één ---------- miljoenste (3.617/1.000.000ste) aandeel in de hiervoor onder sub 1 --- omschreven gemeenschap; ----------

37. voor wat betreft het registergoed sub 37 als:---------- het appartementsrecht, omvattende het uitsluitend gebruik van de vijf kamerwoning type A op de tweede verdieping en verder toebehoren -- aan het **Sibeliusplein 63** te **Schiedam**, kadastraal bekend gemeente -- Schiedam, sectie Q, complexaanduiding 3199-A, appartementsindex - 37, uitmakende het drie duizend zes honderd zeventien / één ---------- miljoenste (3.617/1.000.000ste) aandeel in de hiervoor onder sub 1 --- omschreven gemeenschap; ----------

38. voor wat betreft het registergoed sub 38 als:---------- het appartementsrecht, omvattende het uitsluitend gebruik van de ----- twee kamerwoning op de tweede verdieping en verder toebehoren aan het **Sibeliusplein 64** te **Schiedam**, kadastraal bekend gemeente ------- Schiedam, sectie Q, complexaanduiding 3199-A, appartementsindex - 38, uitmakende het twee duizend één honderd zeven en zeventig / één miljoenste (2.177/1.000.000ste) aandeel in de hiervoor onder sub 1 --- omschreven gemeenschap; ----------

39. voor wat betreft het registergoed sub 39 als:---------- het appartementsrecht, omvattende het uitsluitend gebruik van de vijf kamerwoning type B op de tweede verdieping en verder toebehoren -- aan het **Sibeliusplein 65** te **Schiedam**, kadastraal bekend gemeente -- Schiedam, sectie Q, complexaanduiding 3199-A, appartementsindex - 39, uitmakende het vier duizend vier honderd vijf en vijftig / één ------ miljoenste (4.455/1.000.000ste) aandeel in de hiervoor onder sub 1 --- omschreven gemeenschap; ----------

40. voor wat betreft het registergoed sub 40 als:---------- het appartementsrecht, omvattende het uitsluitend gebruik van de vijf kamerwoning type B op de tweede verdieping en verder toebehoren --

OPENBARE VERKOOP.nl

Aantekeningen:

66e vervolgblad

Kadaster

Vervolgblad Hyp. 3 en 4

aan het **Sibeliusplein 66** te **Schiedam**, kadastraal bekend gemeente -- Schiedam, sectie Q, complexaanduiding 3199-A, appartementsindex - 40, uitmakende het vier duizend vier honderd vijf en vijftig / één ------ miljoenste (4.455/1.000.000ste) aandeel in de hiervoor onder sub 1 --- omschreven gemeenschap; ----------

41. voor wat betreft het registergoed sub 41 als:---------- het appartementsrecht, omvattende het uitsluitend gebruik van de vijf kamerwoning type B op de tweede verdieping en verder toebehoren -- aan het **Sibeliusplein 67** te **Schiedam**, kadastraal bekend gemeente -- Schiedam, sectie Q, complexaanduiding 3199-A, appartementsindex - 41, uitmakende het vier duizend vier honderd vijf en vijftig / één ------ miljoenste (4.455/1.000.000ste) aandeel in de hiervoor onder sub 1 --- omschreven gemeenschap; ----------

42. voor wat betreft het registergoed sub 42 als:---------- het appartementsrecht, omvattende het uitsluitend gebruik van de vijf kamerwoning type B op de tweede verdieping en verder toebehoren -- aan het **Sibeliusplein 68** te **Schiedam**, kadastraal bekend gemeente -- Schiedam, sectie Q complexaanduiding 3199-A, appartementsindex -- 42, uitmakende het vier duizend vier honderd vijf en vijftig / één ------ miljoenste (4.455/1.000.000ste) aandeel in de hiervoor onder sub 1 --- omschreven gemeenschap; ----------

43. voor wat betreft het registergoed sub 43 als:---------- het appartementsrecht, omvattende het uitsluitend gebruik van de vijf kamerwoning type A op de derde verdieping en verder toebehoren aan het **Sibeliusplein 69** te **Schiedam**, kadastraal bekend gemeente ------- Schiedam,sectie Q, complexaanduiding 3199-A, appartementsindex -- 43, uitmakende het drie duizend zes honderd zeventien / één ---------- miljoenste (3.617/1.000.000ste) aandeel in de hiervoor onder sub 1 --- omschreven gemeenschap; ----------

44. voor wat betreft het registergoed sub 44 als:---------- het appartementsrecht, omvattende het uitsluitend gebruik van de vijf

Hypotheken 3/4 vervolg

Aantekeningen:

kamerwoning type A op de derde verdieping en verder toebehoren aan het **Sibeliusplein 70** te **Schiedam**, kadastraal bekend gemeente ------- Schiedam, sectie Q, complexaanduiding 3199-A, appartementsindex - 44, uitmakende het drie duizend zes honderd zeventien / één ---------- miljoenste (3.617/1.000.000ste) aandeel in de hiervoor onder sub 1 --- omschreven gemeenschap; ----------

45. voor wat betreft het registergoed sub 45 als:----------
het appartementsrecht, omvattende het uitsluitend gebruik van de vijf kamerwoning type A op de derde verdieping en verder toebehoren aan het **Sibeliusplein 71** te **Schiedam**, kadastraal bekend gemeente ------- Schiedam, sectie Q, complexaanduiding 3199-A, appartementsindex - 45, uitmakende het drie duizend zes honderd zeventien / één ---------- miljoenste (3.617/1.000.000ste) aandeel in de hiervoor onder sub 1 --- omschreven gemeenschap; ----------

46. voor wat betreft het registergoed sub 46 als:----------
het appartementsrecht, omvattende het uitsluitend gebruik van de vijf kamerwoning type A op de derde verdieping en verder toebehoren aan het **Sibeliusplein 72** te **Schiedam**, kadastraal bekend gemeente ------- Schiedam, sectie Q, complexaanduiding 3199-A, appartementsindex - 46, uitmakende het drie duizend zes honderd zeventien / één ---------- miljoenste (3.617/1.000.000ste) aandeel in de hiervoor onder sub 1 --- omschreven gemeenschap; ----------

47. voor wat betreft het registergoed sub 47 als:----------
het appartementsrecht, omvattende het uitsluitend gebruik van de ----- twee kamerwoning op de derde verdieping en verder toebehoren aan - het **Sibeliusplein 73** te **Schiedam**, kadastraal bekend gemeente ------- Schiedam, sectie Q, complexaanduiding 3199-A, appartementsindex - 47, uitmakende het twee duizend één honderd zeven en zeventig / één miljoenste (2.177/1.000.000ste) aandeel in de hiervoor onder sub 1 --- omschreven gemeenschap; ----------

48. voor wat betreft het registergoed sub 48 als:----------

Rotterdam, Onroerende Zaken Hyp4 : 40663/71 14-04-2005 14:52

OPENBARE VERKOOP.nl

Aantekeningen:

67e vervolgblad

Kadaster

Vervolgblad Hyp. 3 en 4

het appartementsrecht, omvattende het uitsluitend gebruik van de ----- twee kamerwoning op de derde verdieping en verder toebehoren aan - het **Sibeliusplein 74** te **Schiedam**, kadastraal bekend gemeente ------- Schiedam, sectie Q, complexaanduiding 3199-A, appartementsindex - 48, uitmakende het twee duizend één honderd zeven en zeventig / één miljoenste (2.177/1.000.000ste) aandeel in de hiervoor onder sub 1 --- omschreven gemeenschap; ----------

49. voor wat betreft het registergoed sub 49 als:---------- het appartementsrecht, omvattende het uitsluitend gebruik van de vijf kamerwoning type A op de derde verdieping en verder toebehoren aan het **Sibeliusplein 75** te **Schiedam**, kadastraal bekend gemeente ------- Schiedam, sectie Q, complexaanduiding 3199-A, appartementsindex - 49, uitmakende het drie duizend zes honderd zeventien / één ---------- miljoenste (3.617/1.000.000ste) aandeel in de hiervoor onder sub 1 --- omschreven gemeenschap; ----------

50. voor wat betreft het registergoed sub 50 als:---------- het appartementsrecht, omvattende het uitsluitend gebruik van de vijf kamerwoning type A op de derde verdieping en verder toebehoren aan het **Sibeliusplein 76** te **Schiedam**, kadastraal bekend gemeente ------- Schiedam, sectie Q, complexaanduiding 3199-A, appartementsindex - 50, uitmakende het drie duizend zes honderd zeventien / één ---------- miljoenste (3.617/1.000.000ste) aandeel in de hiervoor onder sub 1 --- omschreven gemeenschap; ----------

51. voor wat betreft het registergoed sub 51 als:---------- het appartementsrecht, omvattende het uitsluitend gebruik van de vijf kamerwoning type A op de derde verdieping en verder toebehoren aan het **Sibeliusplein 77** te **Schiedam**, kadastraal bekend gemeente ------- Schiedam, sectie Q, complexaanduiding 3199-A, appartementsindex - 51, uitmakende het drie duizend zes honderd zeventien / één ---------- miljoenste (3.617/1.000.000ste) aandeel in de hiervoor onder sub 1 --- omschreven gemeenschap; ----------

Hypotheken 3/4 vervolg

Rotterdam, Onroerende Zaken Hyp4 : 40663/71 14-04-2005 14:52

Aantekeningen:

52. voor wat betreft het registergoed sub 52 als:----------
het appartementsrecht, omvattende het uitsluitend gebruik van de vijf kamerwoning type A op de derde verdieping en verder toebehoren aan het **Sibeliusplein 78** te **Schiedam**, kadastraal bekend gemeente -------
Schiedam, sectie Q, complexaanduiding 3199-A, appartementsindex - 52, uitmakende het drie duizend zes honderd zeventien / één ----------
miljoenste (3.617/1.000.000ste) aandeel in de hiervoor onder sub 1 ---
omschreven gemeenschap; ----------

53. voor wat betreft het registergoed sub 53 als:----------
het appartementsrecht, omvattende het uitsluitend gebruik van de vijf kamerwoning type A op de derde verdieping en verder toebehoren aan het **Sibeliusplein 79** te **Schiedam**, kadastraal bekend gemeente -------
Schiedam, sectie Q, complexaanduiding 3199-A, appartementsindex - 53, uitmakende het drie duizend zes honderd zeventien / één ----------
miljoenste (3.617/1.000.000ste) aandeel in de hiervoor onder sub 1 ---
omschreven gemeenschap; ----------

54. voor wat betreft het registergoed sub 54 als:----------
het appartementsrecht, omvattende het uitsluitend gebruik van de vijf kamerwoning type A op de derde verdieping en verder toebehoren aan het **Sibeliusplein 80** te **Schiedam**, kadastraal bekend gemeente -------
Schiedam, sectie Q, complexaanduiding 3199-A, appartementsindex - 54, uitmakende het drie duizend zes honderd zeventien / één ----------
miljoenste (3.617/1.000.000ste) aandeel in de hiervoor onder sub 1 ---
omschreven gemeenschap; ----------

55. voor wat betreft het registergoed sub 55 als:----------
het appartementsrecht, omvattende het uitsluitend gebruik van de vijf kamerwoning type A op de derde verdieping en verder toebehoren aan het **Sibeliusplein 81** te **Schiedam**, kadastraal bekend gemeente -------
Schiedam, sectie Q, complexaanduiding 3199-A, appartementsindex - 55, uitmakende het drie duizend zes honderd zeventien / één ----------
miljoenste (3.617/1.000.000ste) aandeel in de hiervoor onder sub 1 ---

OPENBARE VERKOOP.nl

Aantekeningen:

Kadaster

Vervolgblad Hyp. 3 en 4

omschreven gemeenschap; ----------

56. voor wat betreft het registergoed sub 56 als:----------
het appartementsrecht, omvattende het uitsluitend gebruik van de vijf kamerwoning type A op de derde verdieping en verder toebehoren aan het **Sibeliusplein 82** te **Schiedam**, kadastraal bekend gemeente ------- Schiedam, sectie Q, complexaanduiding 3199-A, appartementsindex - 56, uitmakende het drie duizend zes honderd zeventien / één ---------- miljoenste (3.617/1.000.000ste) aandeel in de hiervoor onder sub 1 --- omschreven gemeenschap; ----------

57. voor wat betreft het registergoed sub 57 als:----------
het appartementsrecht, omvattende het uitsluitend gebruik van de vijf kamerwoning type A op de derde verdieping en verder toebehoren aan het **Sibeliusplein 83** te **Schiedam**, kadastraal bekend gemeente ------- Schiedam, sectie Q, complexaanduiding 3199-A, appartementsindex - 57, uitmakende het drie duizend zes honderd zeventien / één ---------- miljoenste (3.617/1.000.000ste) aandeel in de hiervoor onder sub 1 --- omschreven gemeenschap; ----------

58. voor wat betreft het registergoed sub 58 als:----------
het appartementsrecht, omvattende het uitsluitend gebruik van de vijf kamerwoning type A op de derde verdieping en verder toebehoren aan het **Sibeliusplein 84** te **Schiedam**, kadastraal bekend gemeente ------- Schiedam, sectie Q, complexaanduiding 3199-A, appartementsindex - 58, uitmakende het drie duizend zes honderd zeventien / één ---------- miljoenste (3.617/1.000.000ste) aandeel in de hiervoor onder sub 1 --- omschreven gemeenschap; ----------

59. voor wat betreft het registergoed sub 59 als:----------
het appartementsrecht, omvattende het uitsluitend gebruik van de ----- twee kamerwoning op de derde verdieping en verder toebehoren aan - het **Sibeliusplein 85** te **Schiedam**, kadastraal bekend gemeente ------- Schiedam, sectie Q, complexaanduiding 3199-A, appartementsindex - 59, uitmakende het twee duizend één honderd zeven en zeventig / één

Aantekeningen:

miljoenste (2.177/1.000.000ste) aandeel in de hiervoor onder sub 1 --- omschreven gemeenschap; ----------

60. voor wat betreft het registergoed sub 60 als:----------
het appartementsrecht, omvattende het uitsluitend gebruik van de vijf kamerwoning type B op de derde verdieping en verder toebehoren aan het **Sibeliusplein 86** te **Schiedam**, kadastraal bekend gemeente ------- Schiedam, sectie Q, complexaanduiding 3199-A, appartementsindex - 60, uitmakende het vier duizend vier honderd vijf en vijftig / één ------ miljoenste (4.455/1.000.000ste) aandeel in de hiervoor onder sub 1 --- omschreven gemeenschap; ----------

61. voor wat betreft het registergoed sub 61 als:----------
het appartementsrecht, omvattende het uitsluitend gebruik van de vijf kamerwoning type B op de derde verdieping en verder toebehoren aan het **Sibeliusplein 87** te **Schiedam**, kadastraal bekend gemeente ------- Schiedam, sectie Q, complexaanduiding 3199-A, appartementsindex - 61, uitmakende het vier duizend vier honderd vijf en vijftig / één ------ miljoenste (4.455/1.000.000ste) aandeel in de hiervoor onder sub 1 --- omschreven gemeenschap; ----------

62. voor wat betreft het registergoed sub 62 als:----------
het appartementsrecht, omvattende het uitsluitend gebruik van de vijf kamerwoning type B op de derde verdieping en verder toebehoren aan het **Sibeliusplein 88** te **Schiedam**, kadastraal bekend gemeente ------- Schiedam, sectie Q, complexaanduiding 3199-A, appartementsindex - 62, uitmakende het vier duizend vier honderd vijf en vijftig / één ------ miljoenste (4.455/1.000.000ste) aandeel in de hiervoor onder sub 1 --- omschreven gemeenschap; ----------

63. voor wat betreft het registergoed sub 63 als:----------
het appartementsrecht, omvattende het uitsluitend gebruik van de vijf kamerwoning type B op de derde verdieping en verder toebehoren aan het **Sibeliusplein 89** te **Schiedam**, kadastraal bekend gemeente ------- Schiedam, sectie Q, complexaanduiding 3199-A, appartementsindex -

OPENBARE VERKOOP.nl

Aantekeningen:

69e vervolgblad

Kadaster

63, uitmakende het vier duizend vier honderd vijf en vijftig / één ------ miljoenste (4.455/1.000.000ste) aandeel in de hiervoor onder sub 1 --- omschreven gemeenschap; ----------

64. voor wat betreft het registergoed sub 64 als:---------- het appartementsrecht, omvattende het uitsluitend gebruik van de vijf kamerwoning type A op de vierde verdieping en verder toebehoren --- aan het **Sibeliusplein 90** te **Schiedam**, kadastraal bekend gemeente -- Schiedam, sectie Q, complexaanduiding 3199-A, appartementsindex - 64, uitmakende het drie duizend zes honderd zeventien / één ---------- miljoenste (3.617/1.000.000ste) aandeel in de hiervoor onder sub 1 --- omschreven gemeenschap; ----------

65. voor wat betreft het registergoed sub 65 als:---------- het appartementsrecht, omvattende het uitsluitend gebruik van de vijf kamerwoning type A op de vierde verdieping en verder toebehoren --- aan het **Sibeliusplein 91** te **Schiedam**, kadastraal bekend gemeente -- Schiedam, sectie Q, complexaanduiding 3199-A, appartementsindex - 65, uitmakende het drie duizend zes honderd zeventien / één ---------- miljoenste (3.617/1.000.000ste) aandeel in de hiervoor onder sub 1 --- omschreven gemeenschap; ----------

66. voor wat betreft het registergoed sub 66 als:---------- het appartementsrecht, omvattende het uitsluitend gebruik van de vijf kamerwoning type A op de vierde verdieping en verder toebehoren --- aan het **Sibeliusplein 92** te **Schiedam**, kadastraal bekend gemeente -- Schiedam, sectie Q, complexaanduiding 3199-A, appartementsindex - 66, uitmakende het drie duizend zes honderd zeventien / één ---------- miljoenste (3.617/1.000.000ste) aandeel in de hiervoor onder sub 1 --- omschreven gemeenschap; ----------

67. voor wat betreft het registergoed sub 67 als:---------- het appartementsrecht, omvattende het uitsluitend gebruik van de vijf kamerwoning type A op de vierde verdieping en verder toebehoren --- aan het **Sibeliusplein 93** te **Schiedam**, kadastraal bekend gemeente --

Vervolgblad Hyp. 3 en 4

Hypotheken 3/4 vervolg

Rotterdam, Onroerende Zaken Hyp4 : 40663/71 14-04-2005 14:52

Aantekeningen:

Schiedam, sectie Q, complexaanduiding 3199-A, appartementsindex - 67, uitmakende het drie duizend zes honderd zeventien / één ---------- miljoenste (3.617/1.000.000ste) aandeel in de hiervoor onder sub 1 --- omschreven gemeenschap; ----------

68. voor wat betreft het registergoed sub 68 als:---------- het appartementsrecht, omvattende het uitsluitend gebruik van de ----- twee kamerwoning op de vierde verdieping en verder toebehoren aan het **Sibeliusplein 94** te **Schiedam**, kadastraal bekend gemeente ------- Schiedam, sectie Q, complexaanduiding 3199-A, appartementsindex - 68, uitmakende het twee duizend één honderd zeven en zeventig / één miljoenste (2.177/1.000.000ste) aandeel in de hiervoor onder sub 1 --- omschreven gemeenschap; ----------

69. voor wat betreft het registergoed sub 69 als:---------- het appartementsrecht, omvattende het uitsluitend gebruik van de ----- twee kamerwoning op de vierde verdieping en verder toebehoren aan het **Sibeliusplein 95** te **Schiedam**, kadastraal bekend gemeente ------- Schiedam, sectie Q, complexaanduiding 3199-A, appartementsindex - 69, uitmakende het twee duizend één honderd zeven en zeventig / één miljoenste (2.177/1.000.000ste) aandeel in de hiervoor onder sub 1 --- omschreven gemeenschap; ----------

70. voor wat betreft het registergoed sub 70 als:---------- het appartementsrecht, omvattende het uitsluitend gebruik van de vijf kamerwoning type A op de vierde verdieping en verder toebehoren --- aan het **Sibeliusplein 96** te **Schiedam**, kadastraal bekend gemeente -- Schiedam, sectie Q, complexaanduiding 3199-A, appartementsindex - 70, uitmakende het drie duizend zes honderd zeventien / één ---------- miljoenste (3.617/1.000.000ste) aandeel in de hiervoor onder sub 1 --- omschreven gemeenschap; ----------

71. voor wat betreft het registergoed sub 71 als:---------- het appartementsrecht, omvattende het uitsluitend gebruik van de vijf kamerwoning type A op de vierde verdieping en verder toebehoren ---

Rotterdam, Onroerende Zaken Hyp4 : 40663/71 14-04-2005 14:52

Het vervolg van deze akte ingeschreven onder deel 40663 nummer 71 is te vinden in deel 40663 nummer 74.

Mr. Mr. M.C. Timmer
Bewaarder van het kadaster en de openbare registers

Rotterdam, Onroerende Zaken Hyp4 : 40663/71 14-04-2005 14:52

Kadaster

Verklaring:
Het voorgaande stuk is ingeschreven ten kantore van de Dienst voor het Kadaster en de Openbare Registers te Rotterdam op 14-04-2005 om 14:52 in register Onroerende Zaken Hyp4 in deel 40663 nummer 71.
Onder gelijk deel nummer werden de volgende analoge bijlage(n) mee ingeschreven: 20050414000157, 20050414000158, 20050414000159, 20050414000160, 20050414000161, 20050414000162, 20050414000163, 20050414000164, 20050414000165, 20050414000166, 20050414000167, 20050414000168, 20050414000169, 20050414000170.
Naam bewaarder: Mr. W. Louwman.

043277.01-ACE

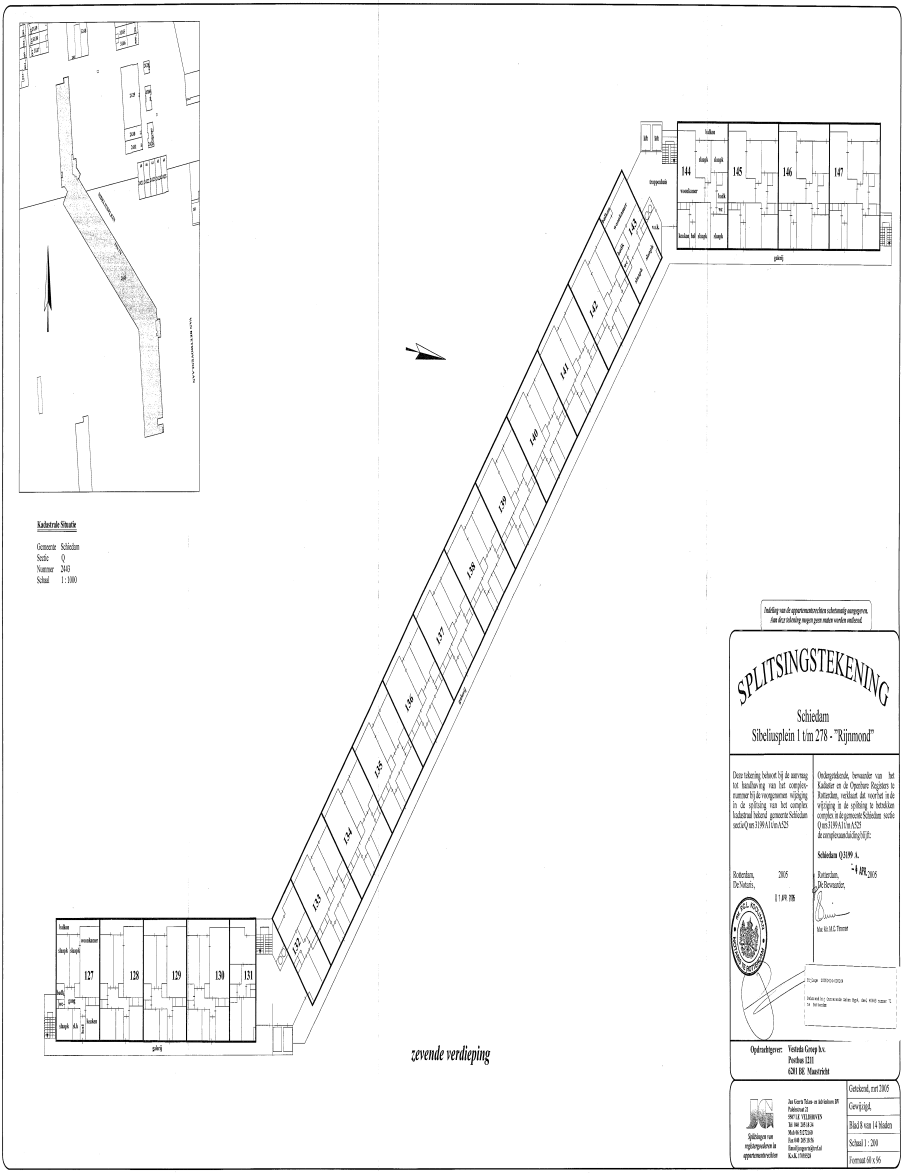
Kadastrale Situatie
Gemeente Schiedam
Sectie Q
Nummer 2443
Schaal 1 : 1000
Indeling van de appartementsrechten schriftelijk overgegeven.
Aan deze tekening mogen geen maten worden ontleend.
SPLITSINGSTEKENING
Schiedam
Sibeliusplein 1 t/m 278 - "Rijnmond"
Deze tekening behoort bij de aanvraag tot handlasing van het complex-nummer bij de voorgenomen wijziging in de splitsing van het complex kadastraal bekend gemeente Schiedam sectie Q met Q nrs 3190 A t/m bA525
Onderge tekende, bevoegde van het Kadaster en de Openbare Registers te Rotterdam, verklaart dat voorheet in de wijziging in de splitsing te betrekken complex in de gemeente Schiedam sectie Q nrs 3190 A t/m bA525 de complexaanduiding hiftje:
Schiedam Q 3189 A.
- 1 APR 2015
Rotterdam, 2015
De Notaris,
De Bewaarder,
1 1 APR 2015
Opdrachtgever: Vesteda Groep b.v.
Postbus 1211
6201 BE Maastricht
Splitsingen van regelgevenderen in appartementsrechten
Gedekend, ext 2015
Gewijzigd,
Blad 6 van 14 bladen
Schaal 1 : 200
Formaat 68 x 96
zevende verdieping

UITGEGEVEN VOOR AFSCHRIFT:

w.g. P.C.L. Kooijman

De ondergetekende, mr. Peter Casper Lucius Kooijman,
notaris te Rotterdam, verklaart dat
voorstaand afschrift eensluidend is met het
ter inschrijving ingeleverde stuk.

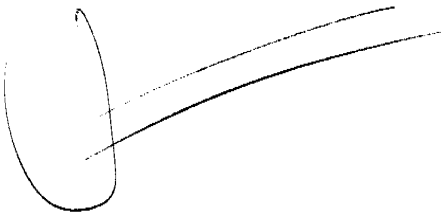

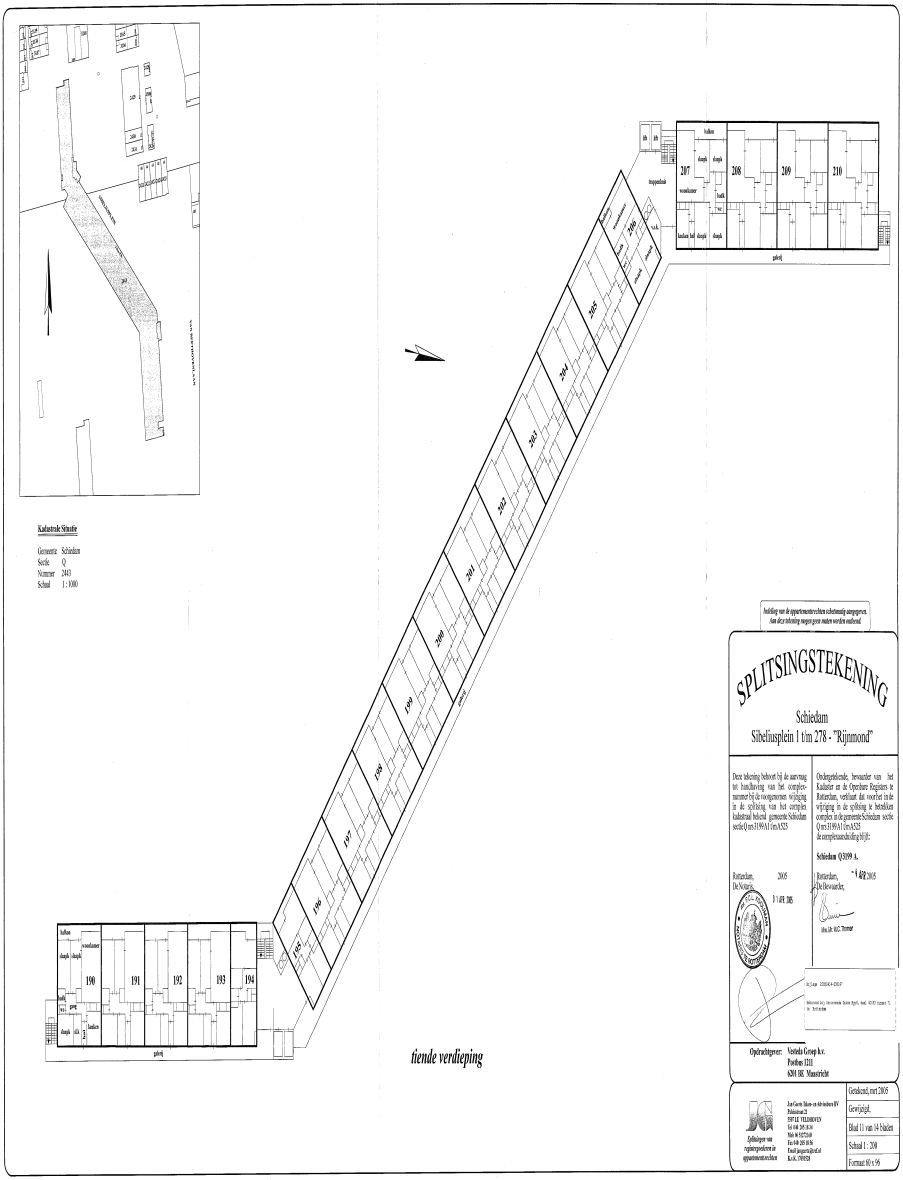
Kadastrale Situatie
Gemeente Schiedam
Sectie Q
Nummer 2443
Schaal 1 : 1000
Aanbliggende appartementsrechten zijn/worden mede aangegeven, deze zijn/worden niet mee verkocht
SPLITSINGSTEKENING
Schiedam
Sibeliusplein 1 t/m 278 - "Rijnmond"
Dienst tekening behoort bij de aanvraag tot handhaving van het complexnummer bij de toegenomen wijziging in de splitsing van het complex Kadastraal bekend gemeente Schiedam sectie Q ters 31496 A1 t/m A525
Ondergetekende, bewaarder van het Kadaster en de Openbare Registers te Rotterdam, verklaart dat voorliet in de wijziging in de splitsing te betrekken complex in de gemeente Schiedam sectie Q ters 31496 A1 t/m A525 de complexaanduiding luidt:
Schiedam Q 3899 A.
Rotterdam, 2005
De Bewaarder,
Rotterdam, 2005
De Verrichter,
Opdrachtgever: Vesteda Groep b.v.
Postbus 1211
6201 BE Maastricht
Gemeten, mrt 2005
Goedgekeurd,
Blad 11 van 14 bladen
Schaal 1 : 200
Formaat 60 x 96
tiende verdieping

UITGEGEVEN VOOR AFSCHRIFT:

w.g. P.C.L. Kooijman

De ondergetekende, mr. Peter Casper Lucius Kooijman,
notaris te Rotterdam, verklaart dat
voorstaand afschrift eensluidend is met het
ter inschrijving ingeleverde stuk.

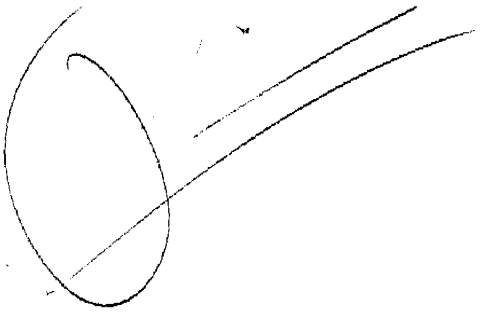

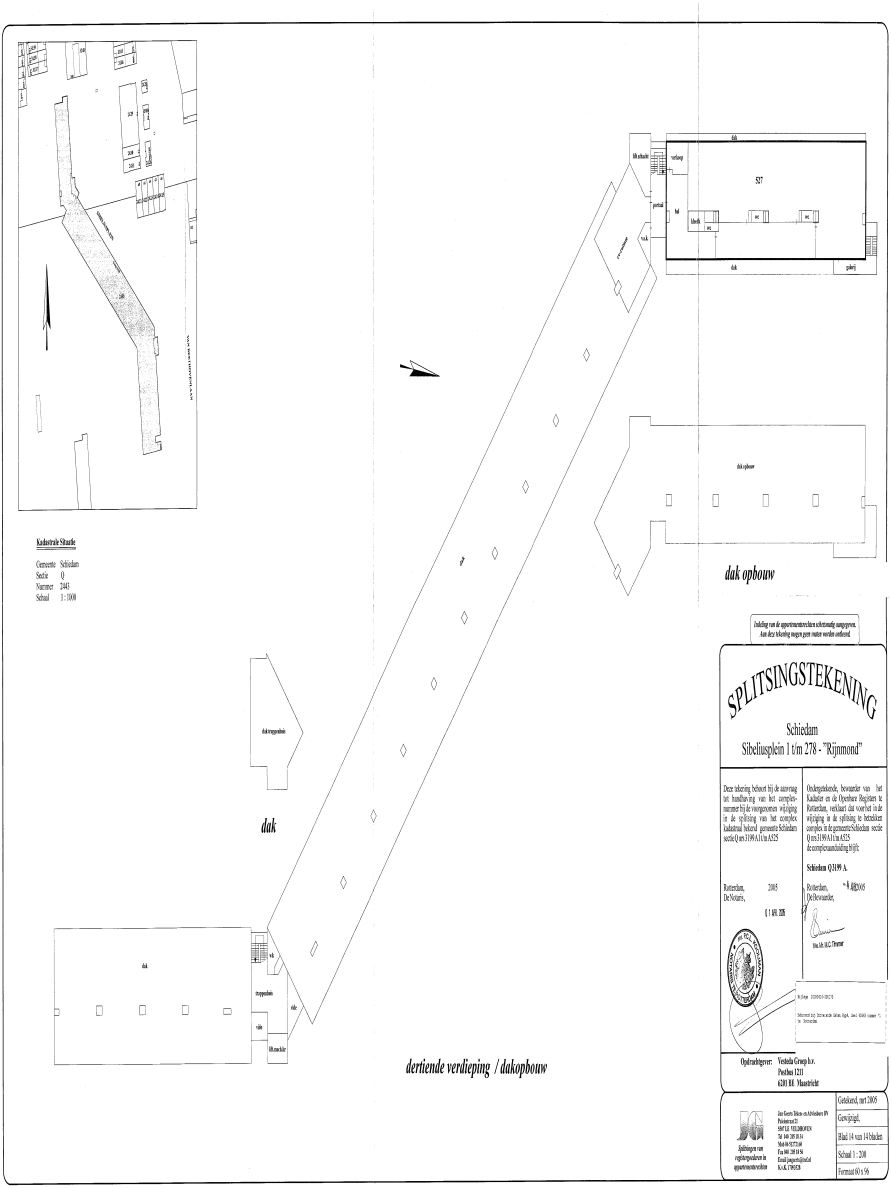
Kadastrale Situatie
Gemeente Schiedam
Sectie O
Nummer 2443
Schaal 1 : 1000
dak opbouw
dak
dertiende verdieping / dakopbouw
SPLITSINGSTEKENING
Schiedam
Sibeliusplein 1 t/m 278 - "Rijnmond"
Opdrachtgever:
Vesteda Groep b.v.
Postbus 1211
6201 BE Maastricht

UITGEGEVEN VOOR AFSCHRIFT:

w.g. P.C.L. Kooijman

De ondergetekende, mr. Peter Casper Lucius Kooijman, notaris te Rotterdam, verklaart dat vorenstaand afschrift eensluidend is met het ter inschrijving ingeleverde stuk.

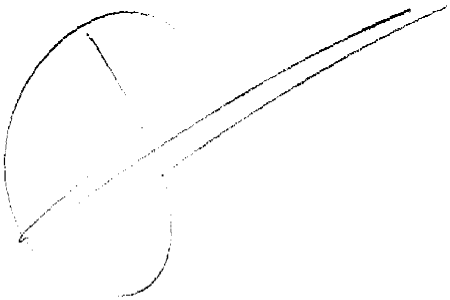

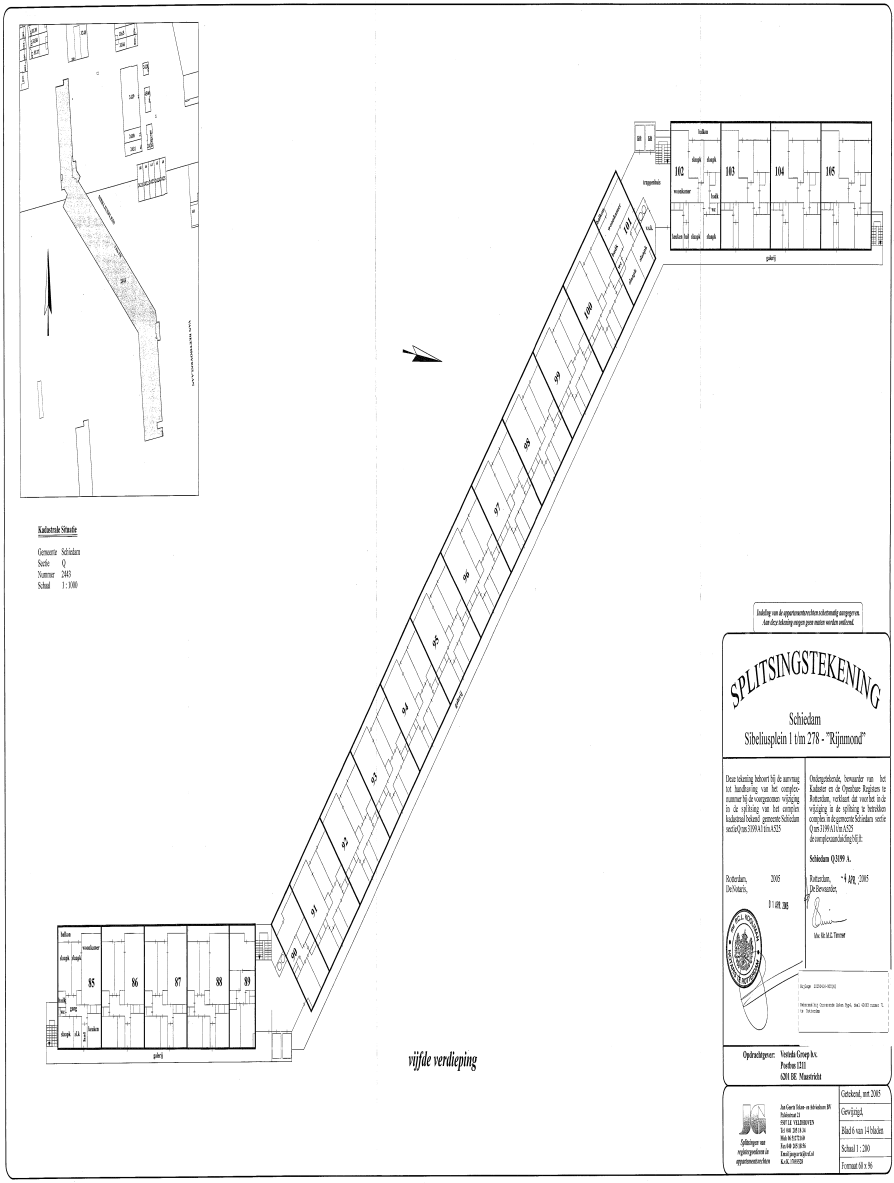
Kadastrale Situatie
Gemeente Schiedam
Sectie Q
Nummer 2443
Schaal 1 : 1000
Indeling van de appartementsrechten schematisch aangegeven.
Aan deze indeling mogen geen rechten worden ontleend.
SPLITSINGSTEKENING
Schiedam
Sibeliusplein 1 t/m 278 - "Rijnmond"
Deze tekening behoort bij de aanvraag tot handhaving van het complexnummer bij de voorgenomen wijziging in de splitsing van het complex kadastraal bekend gemeente Schiedam sectie Q nm 3199 A1 t/m A325
Ondergetekende, bewaarder van het Kadaster en de Openbare Registers te Rotterdam, verklaart dat voorlet in de wijziging in de splitsing te betreffen complex in de gemeente Schiedam sectie Q nm 3199 A1 t/m A325 de complexaanduiding 9 dient te
Schiedam Q 3199 A.
Rotterdam, 2005
De Notaris,
1 / 1 dl. 381
Rotterdam, 1 APR 2005
Mw. Mr. M.L. Tiemstra
Opdrachtgever: Vestida Groep b.v.
Postbus 1211
6201 BE Maastricht
Splitsingen van registergoederen in appartementsrechten
Jan Gerrit Kleis en Adriaanse BV
Nijlenstraat 21
3207 LE VLLEBRIJVEN
Tel 0181 205 20 A
Mob 06 52 72 54 0
Fax 0181 205 20 Fe
E-mail jgkgroep@kpn.nl
K.v.K. 23000220
Gedeeknd, mei 2005
Gewijzigd,
Blad 6 van 14 bladen
Schaal 1 : 200
Formaat A0 x 96
vijfde verdieping
102
103
104
105
85
86
87
88
89
balkon
dakpl.
woonkamer
gallerij

UITGEGEVEN VOOR AFSCHRIFT:

w.g. P.C.L. Kooijman

De ondergetekende, mr. Peter Casper Lucius Kooijman,
notaris te Rotterdam, verklaart dat
voorliggend afschrift eensluidend is met het
ter inschrijving ingeleverde stuk.

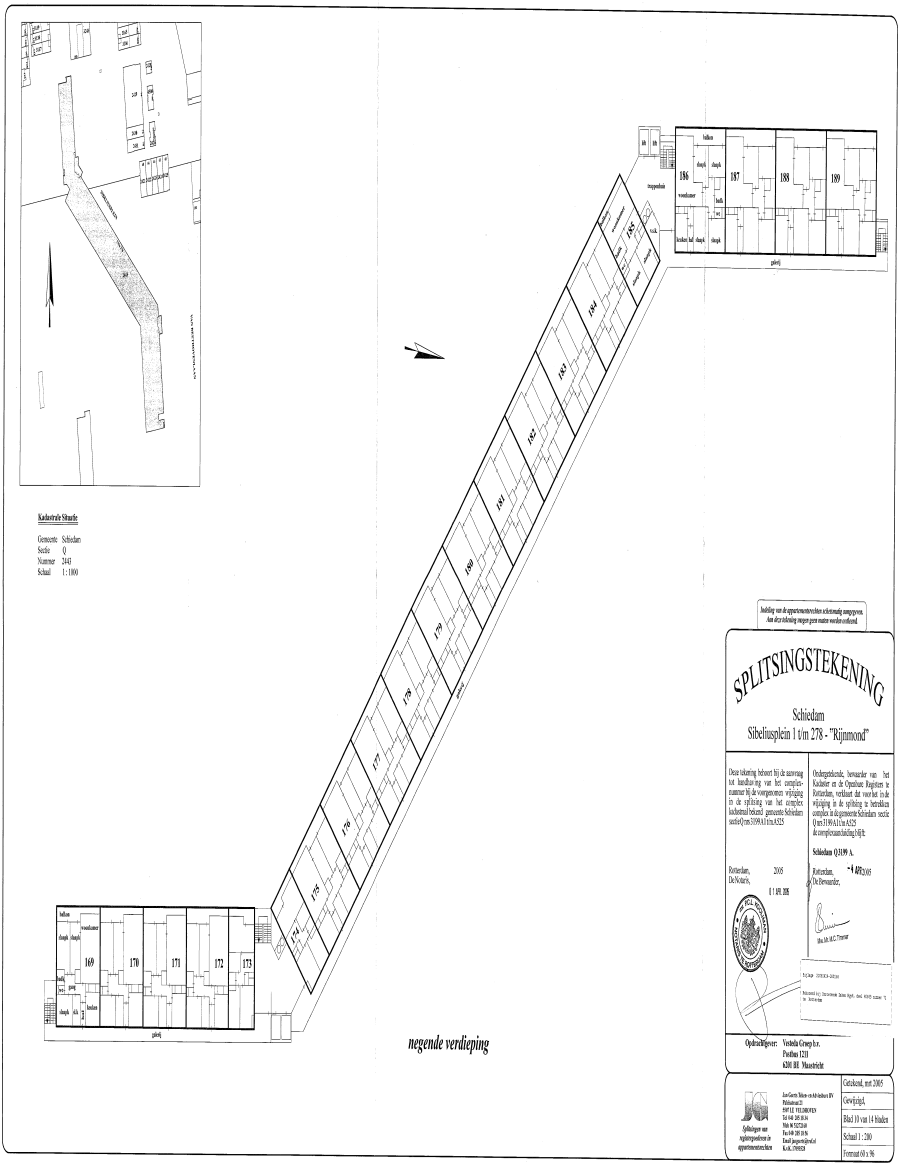
Kadastrale Situatie
Gemeente Schiedam
Sectie O
Nummer 2443
Schaal 1 : 1000
negende verdieping
SPLITSINGSTEKENING
Schiedam
Sibeliusplein 1 t/m 278 - "Rijnmond"
Opdrachtgever: Vesteda Groep b.v.
Postbus 1213
4200 BE Maarssbroek

UITGEGEVEN VOOR AFSCHRIFT:

w.g. P.C.L. Kooijman

De ondergetekende, mr. Peter Casper Lucius Kooijman,
notaris te Rotterdam, verklaart dat
voorstaand afschrift eensluidend is met het
ter inschrijving ingeleverde stuk.

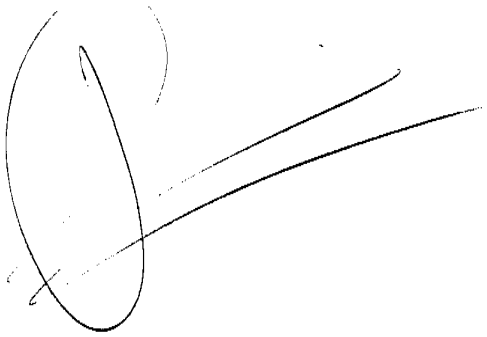

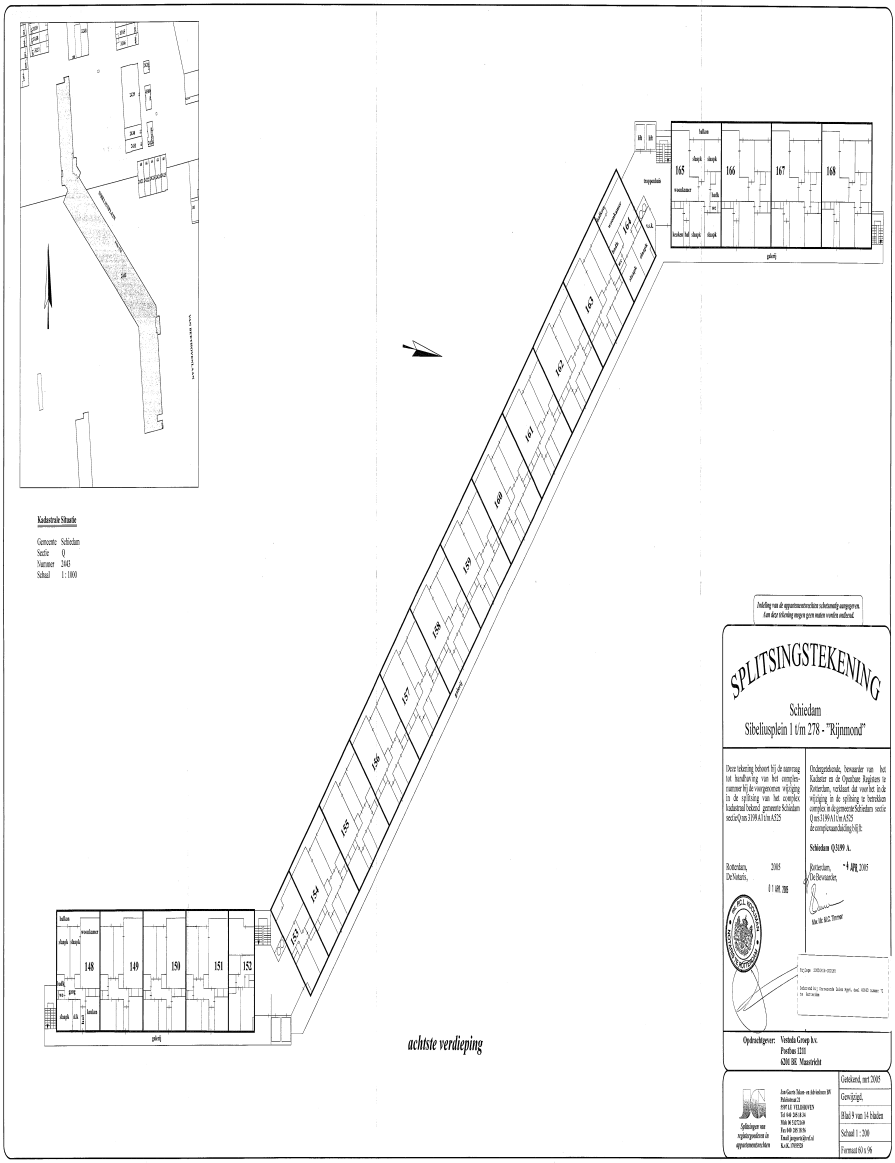
Kadastrale Situatie
Gemeente Schiedam
Sectie Q
Nummer 2443
Schaal 1 : 1000
Sibeliusplein
achtste verdieping
SPLITSINGSTEKENING
Schiedam
Sibeliusplein 1 t/m 278 - "Rijnmond"
Opdrachtgever: Vestiada Groep b.v.
Postbus 1233
4200 BE Maasvlotht
Gedeeld, mrt 2005
Gewijzigd,
Blad 4 van 14 bladen
Schaal 1 : 200
Formaat 60 x 90

UITGEGEVEN VOOR AFSCHRIFT;

w.g. P.C.L. Kooijman

De ondergetekende, mr. Peter Casper Luclus Kooijman,
notaris te Rotterdam, verklaart dat
voorstaand afschrift eensluidend is met het
ter inschrijving ingeleverde stuk.

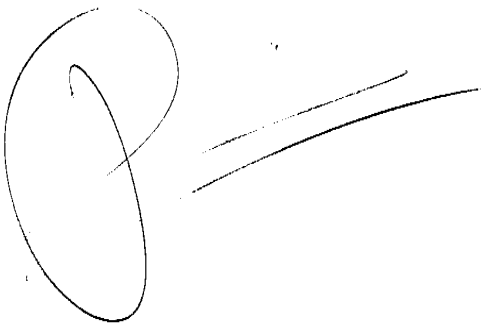

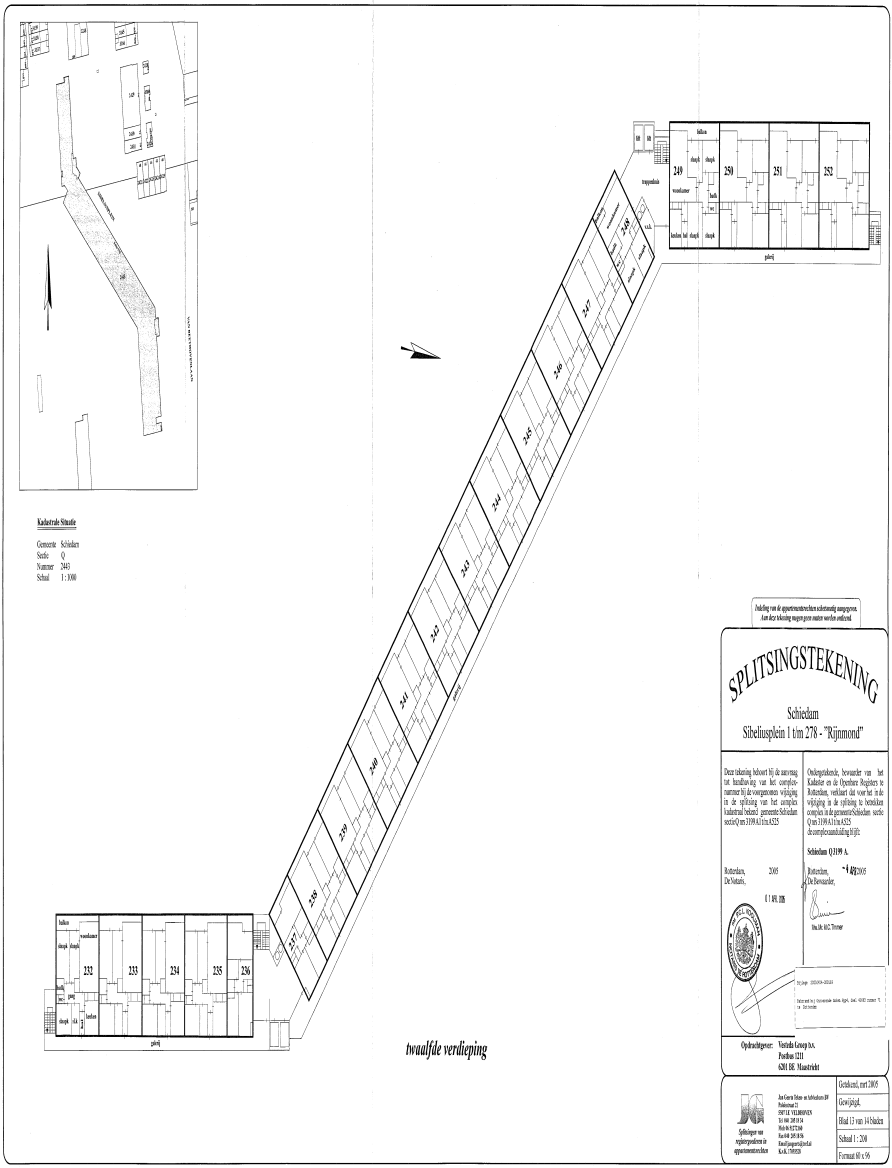
Kadastrale Situatie
Gemeente Schiedam
Sectie Q
Nummer 2443
Schaal 1 : 1000
twaalfde verdieping
SPLITSINGSTEKENING
Schiedam
Sibeliusplein 1 t/m 270 - "Rijnmond"
Opdrachtgever: Vastiuba Groep b.v.
Postbus 1211
6201 BE Maastricht
Gerekend, mrt 2005
Gewijzigd,
Blad 12 van 14 bladen
Schaal 1 : 200
Formaat 86 x 96

UITGEGEVEN VOOR AFSCHRIFT:

w.g. P.C.L. Kooijman

De ondergetekende, mr. Peter Casper Lucius Kooijman, notaris te Rotterdam, verklaart dat voorstaand afschrift eensluidend is met het ter inschrijving ingeleverde stuk.

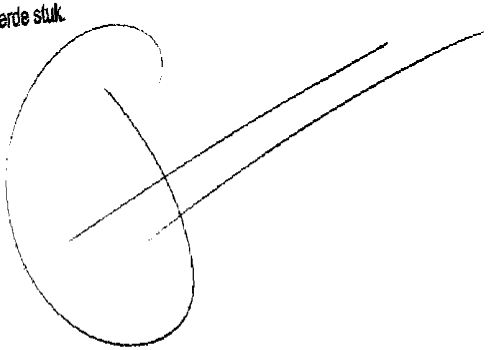

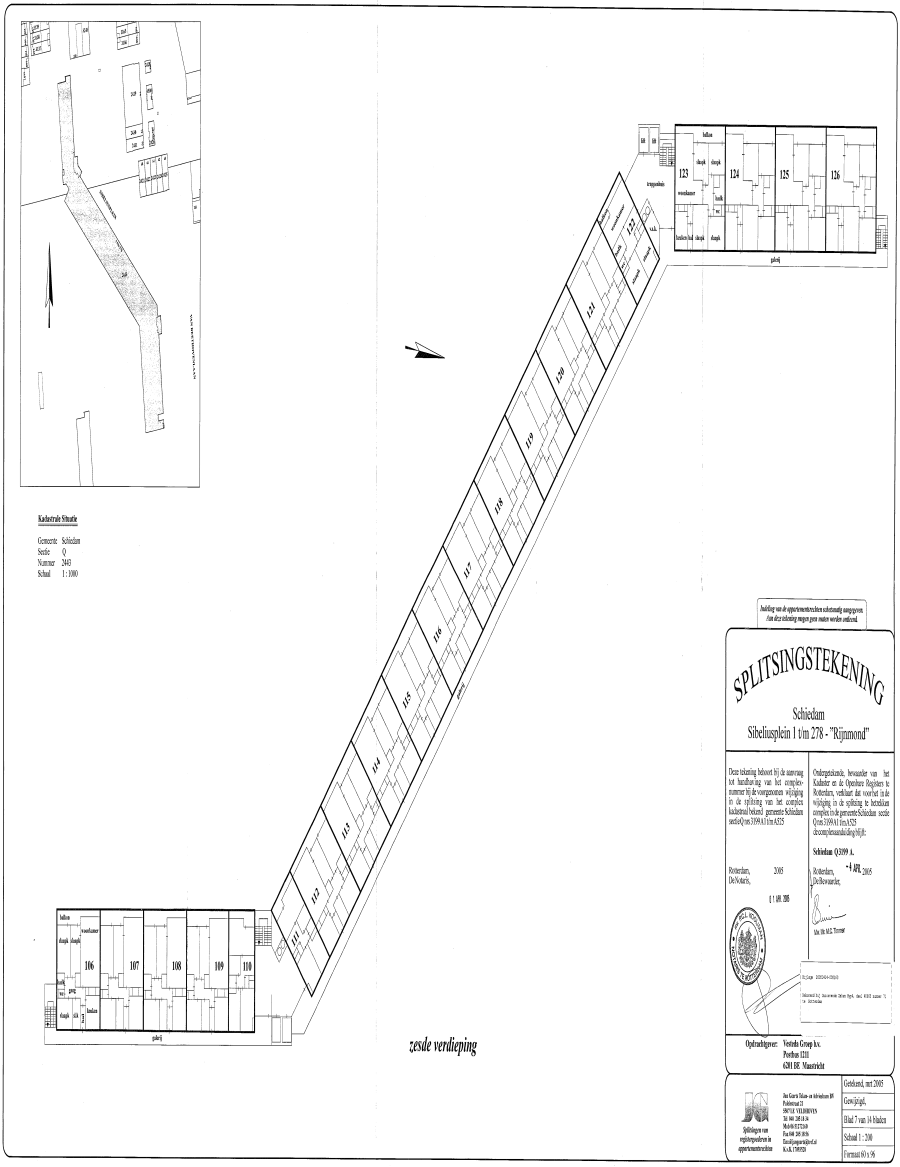
Kadastrale Situatie
Gemeente Schiedam
Sectie Q
Nummer 2643
Schaal 1 : 1000
Aanlevering van de opgemeten rechten substantieel aangepast, een deze tekening mogen geen rechten worden ontleend.
SPLITSINGSTEKENING
Schiedam
Sibeliusplein 1 t/m 278 - "Rijnmond"
Deze tekening behoort bij de aanvraag tot handhaving van het complexnummer bij de voorgenomen wijziging in de splitsing van het complex kadastraal bekend gemeente Schiedam sectie Q nm 3399 A1 t/m A525
Ondergetekende, bewaarder van het Kadaster en de Openbare Registers te Rotterdam, verklaart dat voorheid in de wijziging in de splitsing te betrekken complex in de gemeente Schiedam sectie Q nm 3399 A1 t/m A525 deconplexaanduiding krijgt:
Schiedam Q 3399 A
Rotterdam, 2005
De Notaris,
f 1 481 288
Rotterdam, 14 APR. 2005
De Bewaarder,
Mr. Ir. M.G. Tiemstra
Opdrachtgever: Vestedis Groep b.v.
Postbus 1226
6201 BE Maastricht
Splitsingen van registergoederen in appartementsrechten
Gedeeld, mei 2005
Gewijzigd,
Blad 7 van 14 bladen
Schaal 1 : 200
Formaat 60 x 96
zesde verdieping

UITGEGEVEN VOOR AFSCHRIFT:

w.g. P.C.L. Kooijman

De ondergetekende, mr. Peter Casper Lucius Kooijman, notaris te Rotterdam, verklaart dat voorgaand afschrift eensluidend is met het ter inschrijving ingeleverde stuk.

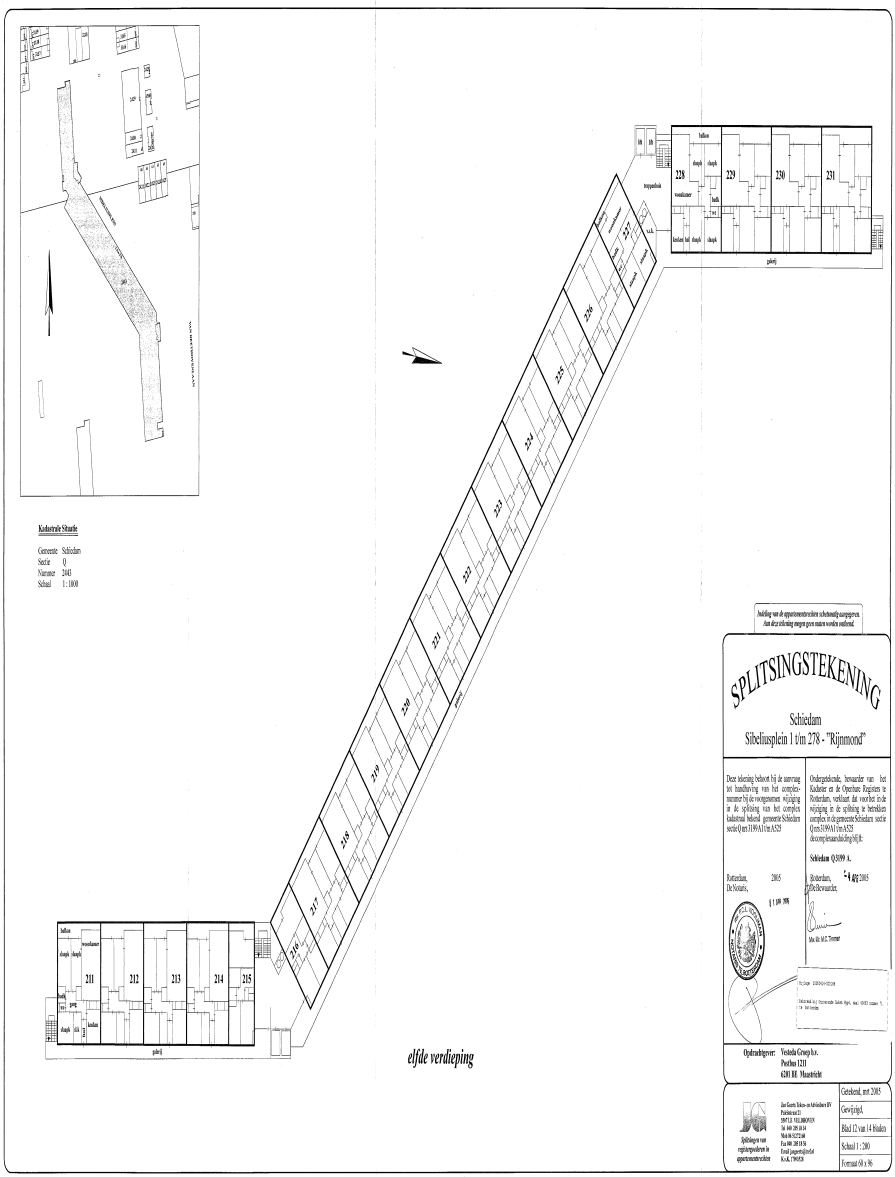
Kadastrale Situatie
Gemeente Schiedam
Sectie Q
Nummer 2843
Schaal 1 : 100.0
Aanbieding van de appartementsrechten is scheidsmatig aangegroven. Aan alle rechten mogen geen rechten worden ontleend.
SPLITSINGSTEKENING
Schiedam
Sibeliusplein 1 t/m 278 - "Rijnmond"
Deze tekening behoort bij de aanvraag tot handhaving van het complexnummer bij de voorgenomen wijziging in de splitsing van het complex kadastraal bekend gemeente Schiedam sectie Q een 31896 kl 1 t/m kl 525
Ondergetekende, bewaarder van het Kadaster en de Openbare Registers te Rotterdam, verklaart dat voorbij de wijziging in de splitsing te betrekken complex in de gemeente Schiedam sectie Q een 31896 kl 1 t/m kl 525 deconcepteaktedelingsgrift.
Schiedam Q 3899 A.
Rotterdam, 2005
De Notaris,
Rotterdam, 2005
De Bewaarder,
Opdrachtgever: Vestedа Groep b.v.
Postbus 1211
6201 BE Maastricht
Gateekend, mei 2005
Gewijzigd,
Blad 12 van 14 Bladen
Schaal 1 : 200
Formaat 66 x 96
elfde verdieping

UITGEGEVEN VOOR AFSCHRIFT:

w.g. P.C.L. Kooijman

De ondergetekende, mr. Peter Casper Lucius Kooijman,
notaris te Rotterdam, verklaart dat
voorstaand afschrift eensluidend is met het
ter inschrijving ingeleverde stuk.

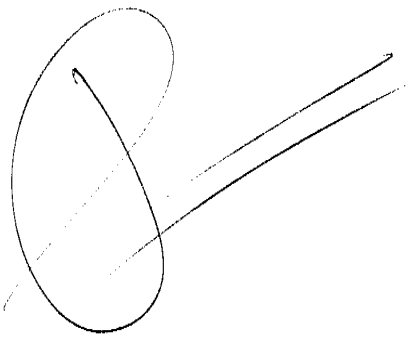

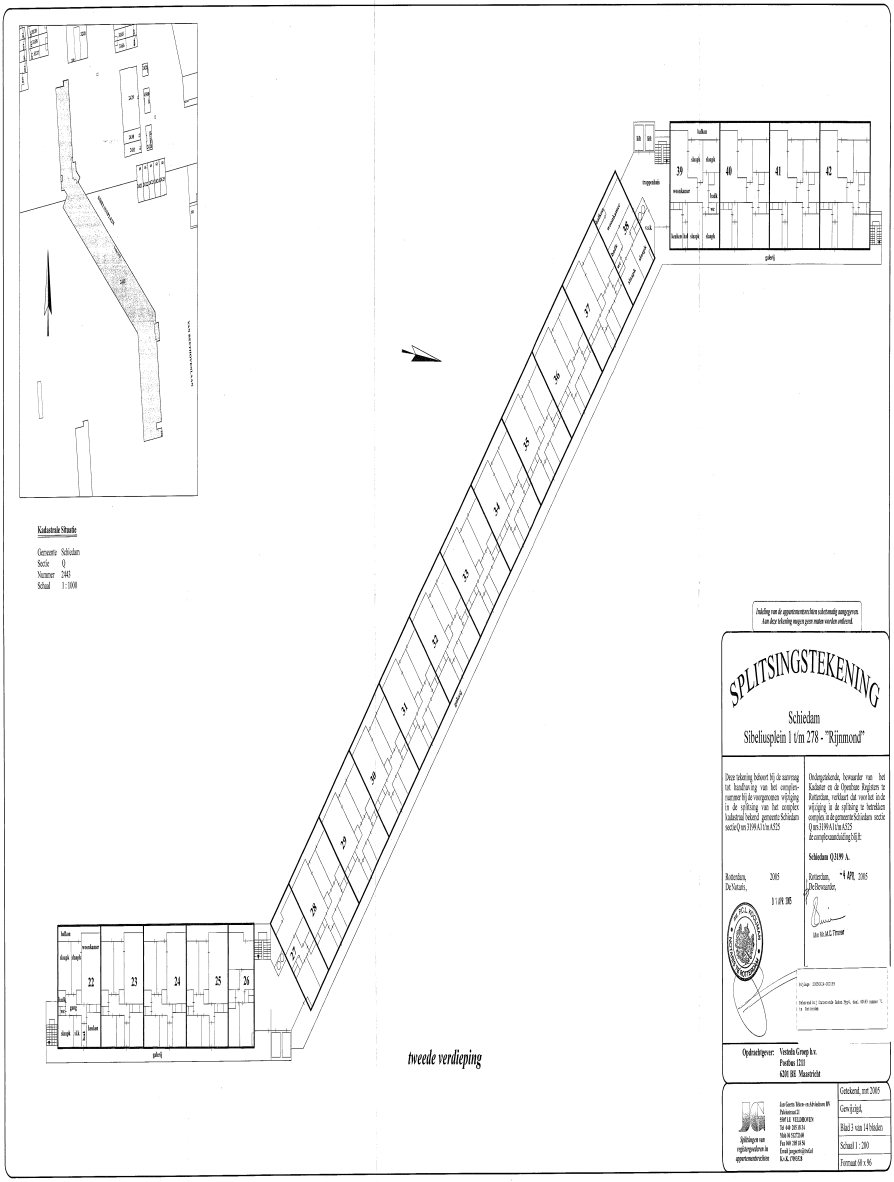
Kadastrale Situatie
Gemeente Schiedam
Sectie Q
Nummer 2443
Schaal 1 : 1000
SPLITSINGSTEKENING
Schiedam
Sibeliusplein 1 t/m 278 - "Rijnmond"
Schiedam Q3199 A.
Opdrachtgever: Vestedia Groep b.v.
Postbus 1211
6201 BE Maastricht
tweede verdieping
Gedekend, mrt 2005
Gem.tijdgld.
Blad 3 van 14 bladen
Schaal 1 : 200
Formaat 68 x 96

UITGEGEVEN VOOR AFSCHRIFT:

w.g. P.C.L. Kooijman

De ondergetekende, mr. Peter Casper Luclus Kooijman, notaris te Rotterdam, verklaart dat voorgaand afschrift eensluidend is met het ter inschrijving ingeleverde stuk.

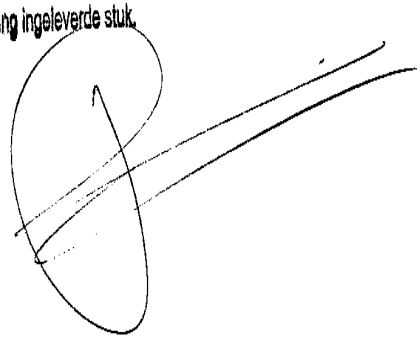

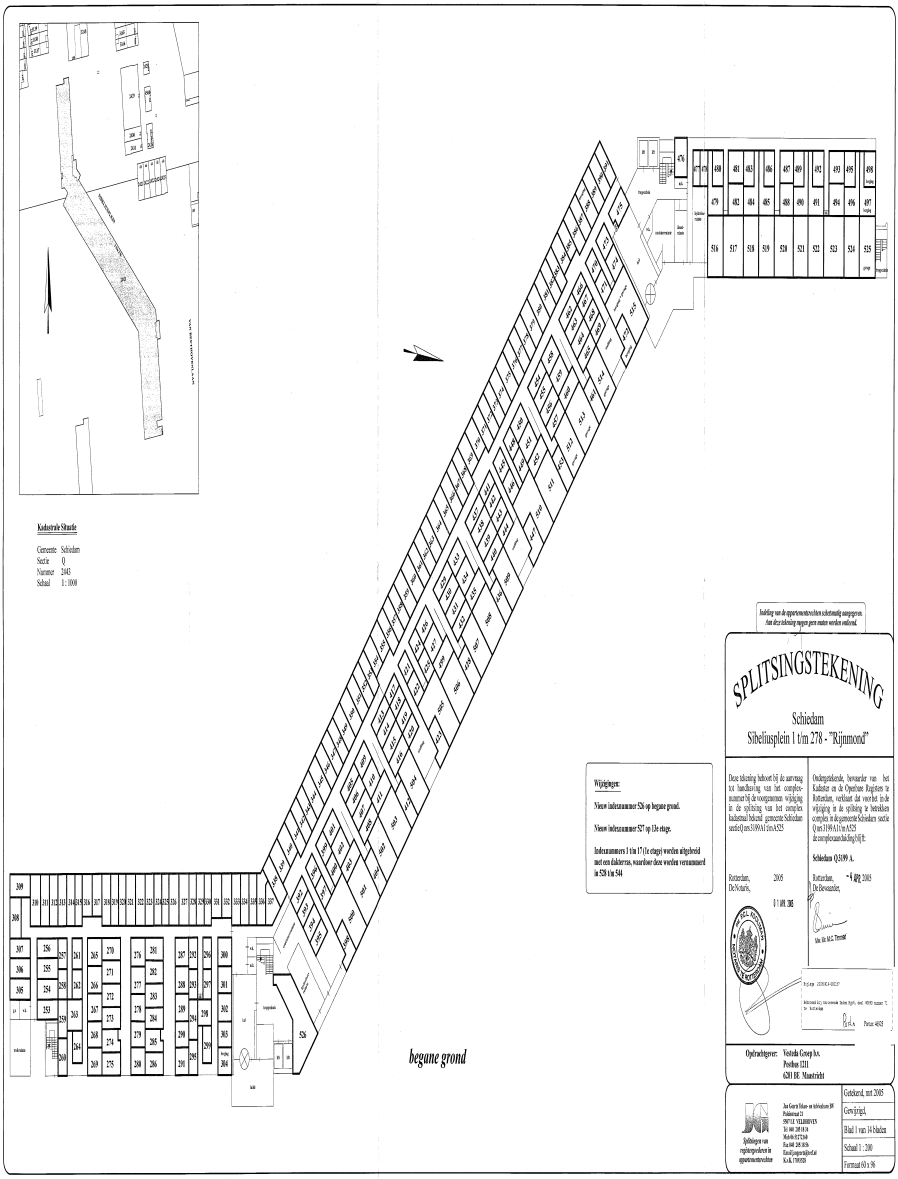
Kadastrale Situatie
Gemeente Schiedam
Sectie Q
Nummer 2445
Schaal 1 : 1000
Indeling van de appartementsrechten is uitsluitend aangegeven. Aan deze tekening mogen geen maten worden ontleend.
SPLITSINGSTEKENING
Schiedam
Sibeliusplein 1 t/m 278 - "Rijnmond"
Wijzigingen:
Nieuw inlezenummer 526 op begane grond.
Nieuw inlezenummer 527 op 1e etage.
Inlezenummers 1 t/m 17 (1e etage) worden uitgeleverd met een dakterras, waardoor deze worden vernummerd in 528 t/m 544
Deze tekening behoort bij de aanvraag tot handlasing van het complexnummer bij de voorgenomen wijziging in de splitsing van het complex kadastraal bekend gemeente Schiedam sectie Q nrs 3189 A t/m A525 in complexnummer
Ondergetekende, bewaarder van het Kadaster en de Openbare Registers te Rotterdam, verklaart dat voorheid in de wijziging in de splitsing in betrokken complex in de gemeente Schiedam sectie Q nrs 3189 A t/m A525
Schiedam Q 3189 A.
Rotterdam, 2005
De Notaris,
Rotterdam, 14 APR. 2005
De Bewaarder,
Opdrachtgever: Vesteda Groep b.v.
Postbus 1211
6201 BE Maastricht
Opdrachtgever van regelingsrecherche in appartementsrechten
Jan Gerrit Maas en telefoonlaan 10
Postkantoor 2.3
3067 GE VLLARDINGEN
Tel 060 200 00 10
Mobiele 0127 2x0
Fax 060 200 00 0x
Email gegevens@kpn.nl
K.v.K. 17000220
Gecontroleerd, mei 2005
Gewijzigd,
Blad 1 t/m 14 bladen
Schaal 1 : 200
Formaat 60 x 96
begane grond

UITGEGEVEN [illegible] SCHRIFT

w.g. P.C.L. Kooijman

De ondergetekende, mr. Peter Casper Lucius Kooijman,
notaris te [illegible], verklaart dat
voorstaand afschrift eenstemmend is met het
ter inschrijving ingeleverde stuk.

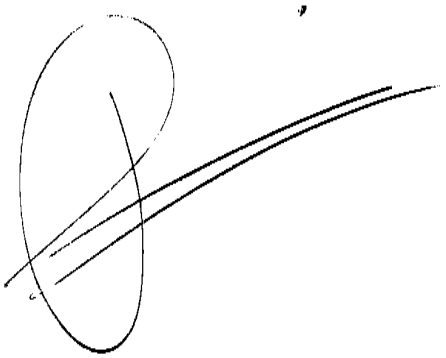

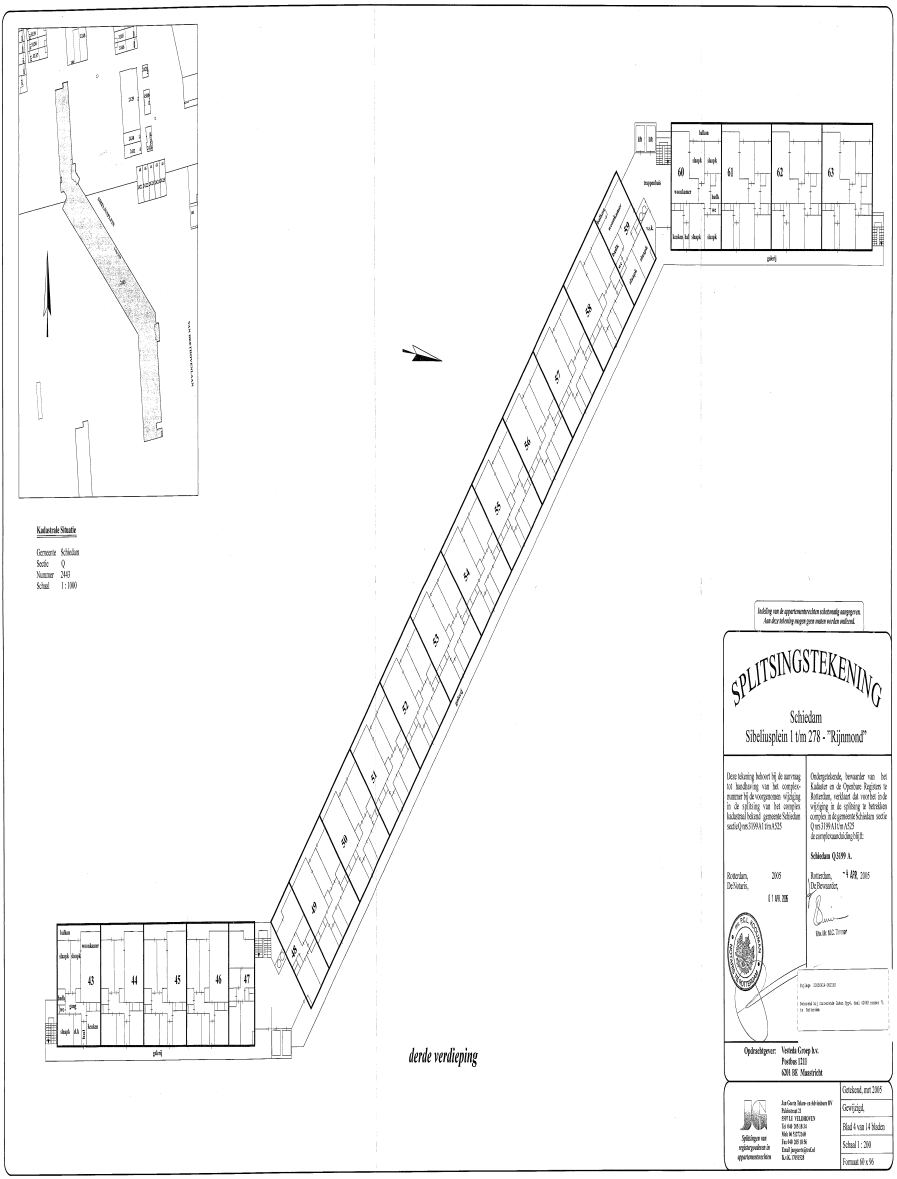
Kadastrale Situatie
Gemeente Schiedam
Sectie Q
Nummer 2443
Schaal 1 : 1000
SPLITSINGSTEKENING
Schiedam
Sibeliusplein 1 t/m 278 - "Rijnmond"
derde verdieping
Opdrachtgever: Vesteda Groep b.v.
Postbus 1233
6201 BE Maastricht
Splitsingen van registergoederen en appartementsrechten
Getekend, mei 2005
Gewijzigd,
Blad 4 van 14 bladen
Schaal 1 : 200
Formaat A0 x 96

UITGEGEVEN VOOR AFSCHRIFT

w.g. P.C.L. Kooijman

De ondergetekende, mr. Peter Casper Lucius Kooijman,
[illegible] te Rotterdam, verklaart dat
[illegible]and afschrift eensluidend is met het
ter inschrijving ingeleverde stuk.

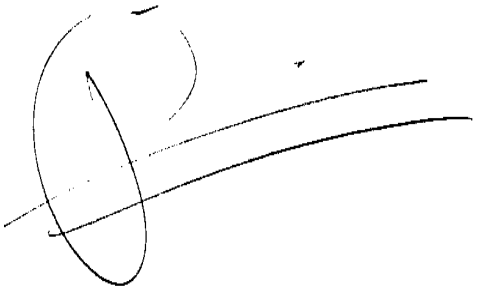

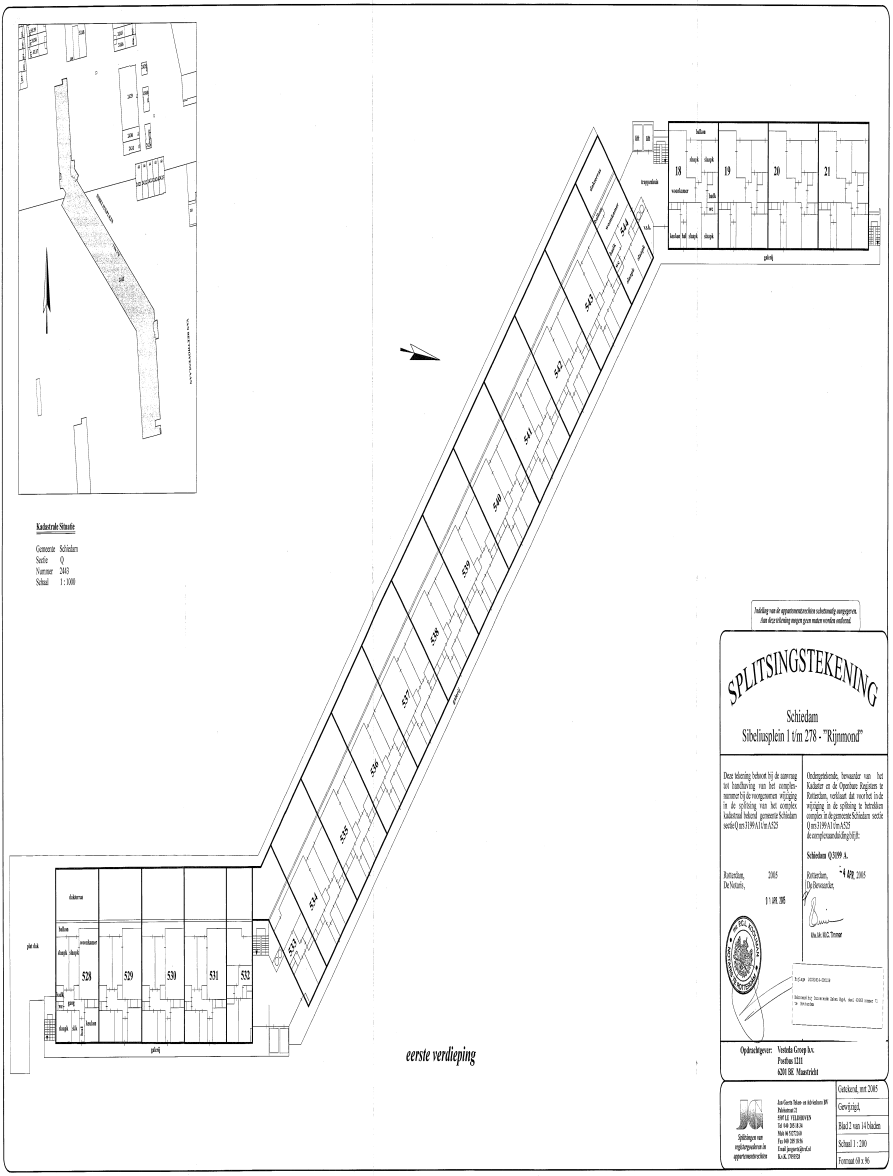
Kadastrale Situatie
Gemeente Schiedam
Sectie Q
Nummer 2043
Schaal 1 : 1000
SPLITSINGSTEKENING
Schiedam
Sibeliusplein 1 t/m 278 - "Rijnmond"
Opdrachtgever: Vestida Groep b.v.
Postbus 1211
6201 BE Maastricht
Gecontroleerd, mrt 2005
Gewijzigd,
Blad 2 van 14 bladen
Schaal 1 : 200
Formaat A0 x 96
eerste verdieping

UITGEGEVEN VOOR AFSCHRIFT:

w.g. P.C.L. Kooijman

De ondergetekende, mr. Peter Casper Luclus Kooijman, notaris te Rotterdam, verklaart dat voorgaand afschrift eensluidend is met het ter inschrijving ingeleverde stuk.

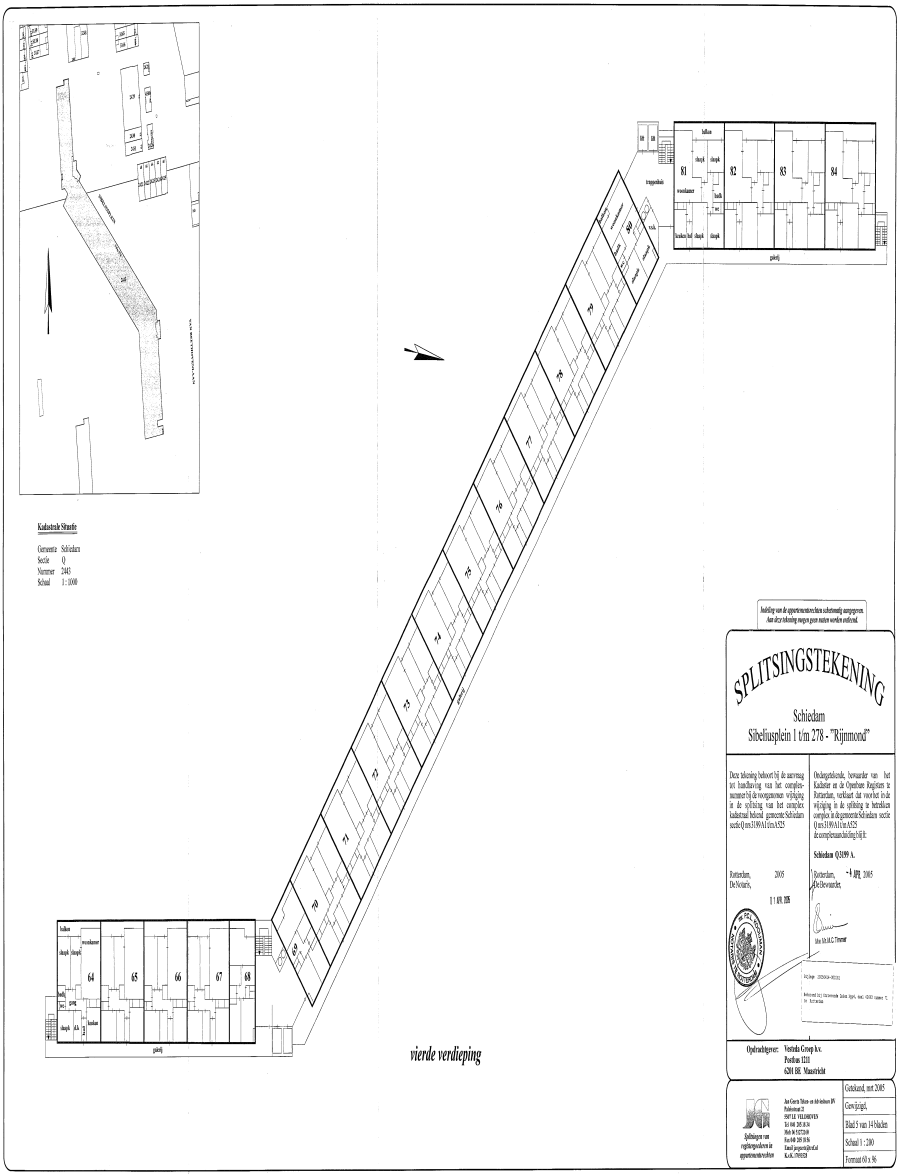
Kadastrale Situatie
Gemeente Schiedam
Sectie Q
Nummer 2445
Schaal 1 : 1000
SPLITSINGSTEKENING
Schiedam
Sibeliusplein 1 t/m 278 - "Rijnmond"
Opdrachtgever: Vestida Groep b.v.
Postbus 1222
6201 BE Maastricht
vierde verdieping

UITGEGEVEN VOOR AFSCHRIFT

w.g. P.C.L. Kooijman

De ondergetekende, mr. Peter Casper Lucius Kooijman,
notaris te Rotterdam, verklaart dat
hiervorenstaand afschrift eensluidend is met het
ter inschrijving ingeleverde stuk.

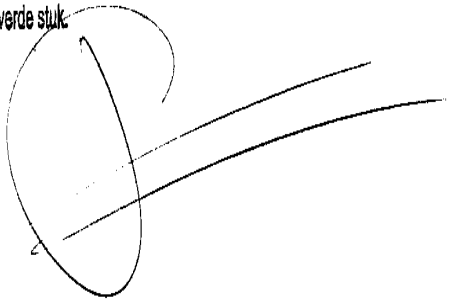

Bijlage

45010_Akte wijziging splitsing deel 2.pdf

Rotterdam OZ4 40663/74
14-04-2005 14:52
Kooijman P.C.L. / VERVOLG 40663/71

66 volgbladen

Dit deel 40663 nummer 74 is het vervolg van de akte ingeschreven onder deel 40663 nummer 71.

Mr. Mr. M.C. Timmer
bewaarder van het kadaster en de openbare registers

!

OPENBARE VERKOOP.nl

Aantekeningen:

70e vervolgblad

Kadaster

Vervolgblad Hyp. 3 en 4

aan het **Sibeliusplein 97** te **Schiedam**, kadastraal bekend gemeente -- Schiedam, sectie Q, complexaanduiding 3199-A, appartementsindex - 71, uitmakende het drie duizend zes honderd zeventien / één ---------- miljoenste (3.617/1.000.000ste) aandeel in de hiervoor onder sub 1 --- omschreven gemeenschap; ----------

72. voor wat betreft het registergoed sub 72 als:---------- het appartementsrecht, omvattende het uitsluitend gebruik van de vijf kamerwoning type A op de vierde verdieping en verder toebehoren --- aan het **Sibeliusplein 98** te **Schiedam**, kadastraal bekend gemeente -- Schiedam, sectie Q, complexaanduiding 3199-A, appartementsindex - 72, uitmakende het drie duizend zes honderd zeventien / één ---------- miljoenste (3.617/1.000.000ste) aandeel in de hiervoor onder sub 1 --- omschreven gemeenschap; ----------

73. voor wat betreft het registergoed sub 73 als:---------- het appartementsrecht, omvattende het uitsluitend gebruik van de vijf kamerwoning type A op de vierde verdieping en verder toebehoren --- aan het **Sibeliusplein 99** te **Schiedam**, kadastraal bekend gemeente -- Schiedam, sectie Q, complexaanduiding 3199-A, appartementsindex - 73, uitmakende het drie duizend zes honderd zeventien / één ---------- miljoenste (3.617/1.000.000ste) aandeel in de hiervoor onder sub 1 --- omschreven gemeenschap; ----------

74. voor wat betreft het registergoed sub 74 als:---------- het appartementsrecht, omvattende het uitsluitend gebruik van de vijf kamerwoning type A op de vierde verdieping en verder toebehoren --- aan het **Sibeliusplein 100** te **Schiedam**, kadastraal bekend gemeente - Schiedam, sectie Q, complexaanduiding 3199-A, appartementsindex - 74, uitmakende het drie duizend zes honderd zeventien / één ---------- miljoenste (3.617/1.000.000ste) aandeel in de hiervoor onder sub 1 --- omschreven gemeenschap; ----------

75. voor wat betreft het registergoed sub 75 als:---------- het appartementsrecht, omvattende het uitsluitend gebruik van de vijf

Hypotheken 3/4 vervolg

Aantekeningen:

kamerwoning type A op de vierde verdieping en verder toebehoren --- aan het **Sibeliusplein 101** te **Schiedam**, kadastraal bekend gemeente - Schiedam, sectie Q, complexaanduiding 3199-A, appartementsindex - 75, uitmakende het drie duizend zes honderd zeventien / één ---------- miljoenste (3.617/1.000.000ste) aandeel in de hiervoor onder sub 1 --- omschreven gemeenschap; ----------

76. voor wat betreft het registergoed sub 76 als:----------
het appartementsrecht, omvattende het uitsluitend gebruik van de vijf kamerwoning type A op de vierde verdieping en verder toebehoren --- aan het **Sibeliusplein 102** te **Schiedam**, kadastraal bekend gemeente - Schiedam, sectie Q, complexaanduiding 3199-A, appartementsindex - 76, uitmakende het drie duizend zes honderd zeventien / één ---------- miljoenste (3.617/1.000.000ste) aandeel in de hiervoor onder sub 1 --- omschreven gemeenschap; ----------

77. voor wat betreft het registergoed sub 77 als:----------
het appartementsrecht, omvattende het uitsluitend gebruik van de vijf kamerwoning type A op de vierde verdieping en verder toebehoren --- aan het **Sibeliusplein 103** te **Schiedam**, kadastraal bekend gemeente - Schiedam, sectie Q, complexaanduiding 3199-A, appartementsindex - 77, uitmakende het drie duizend zes honderd zeventien / één ---------- miljoenste (3.617/1.000.000ste) aandeel in de hiervoor onder sub 1 --- omschreven gemeenschap; ----------

78. voor wat betreft het registergoed sub 78 als:----------
het appartementsrecht, omvattende het uitsluitend gebruik van de vijf kamerwoning type A op de vierde verdieping en verder toebehoren --- aan het **Sibeliusplein 104** te **Schiedam**, kadastraal bekend gemeente - Schiedam, sectie Q, complexaanduiding 3199-A, appartementsindex - 78, uitmakende het drie duizend zes honderd zeventien / één ---------- miljoenste (3.617/1.000.000ste) aandeel in de hiervoor onder sub 1 --- omschreven gemeenschap; ----------

79. voor wat betreft het registergoed sub 79 als:----------

OPENBARE VERKOOP.nl

Aantekeningen:

71e vervolgblad

Kadaster

Vervolgblad Hyp. 3 en 4

het appartementsrecht, omvattende het uitsluitend gebruik van de vijf kamerwoning type A op de vierde verdieping en verder toebehoren --- aan het **Sibeliusplein 105** te **Schiedam**, kadastraal bekend gemeente - Schiedam, sectie Q, complexaanduiding 3199-A, appartementsindex - 79, uitmakende het drie duizend zes honderd zeventien / één ---------- miljoenste (3.617/1.000.000ste) aandeel in de hiervoor onder sub **1** --- omschreven gemeenschap; ----------

80. voor wat betreft het registergoed sub 80 als:----------
het appartementsrecht, omvattende het uitsluitend gebruik van de -----
twee kamerwoning op de vierde verdieping en verder toebehoren aan het **Sibeliusplein 106** te **Schiedam**, kadastraal bekend gemeente ------ Schiedam, sectie Q, complexaanduiding 3199-A, appartementsindex - 80, uitmakende het twee duizend één honderd zeven en zeventig / één miljoenste (2.177/1.000.000ste) aandeel in de hiervoor onder sub 1 --- omschreven gemeenschap; ----------

81. voor wat betreft het registergoed sub 81 als:----------
het appartementsrecht, omvattende het uitsluitend gebruik van de vijf kamerwoning type B op de vierde verdieping en verder toebehoren --- aan het **Sibeliusplein 107** te **Schiedam**, kadastraal bekend gemeente - Schiedam, sectie Q, complexaanduiding 3199-A, appartementsindex - 81, uitmakende het vier duizend vier honderd vijf en vijftig / één ------ miljoenste (4.455/1.000.000ste) aandeel in de hiervoor onder sub 1 --- omschreven gemeenschap; ----------

82. voor wat betreft het registergoed sub 82 als:----------
het appartementsrecht, omvattende het uitsluitend gebruik van de vijf kamerwoning type B op de vierde verdieping en verder toebehoren --- aan het **Sibeliusplein 108** te **Schiedam**, kadastraal bekend gemeente - Schiedam, sectie Q, complexaanduiding 3199-A, appartementsindex - 82, uitmakende het vier duizend vier honderd vijf en vijftig / één ------ miljoenste (4.455/1.000.000ste) aandeel in de hiervoor onder sub 1 --- omschreven gemeenschap; ----------

Hypotheken 3/4 vervolg

Aantekeningen:

83. voor wat betreft het registergoed sub 83 als:----------
het appartementsrecht, omvattende het uitsluitend gebruik van de vijf kamerwoning type B op de vierde verdieping en verder toebehoren --- aan het **Sibeliusplein 109** te **Schiedam**, kadastraal bekend gemeente - Schiedam, sectie Q, complexaanduiding 3199-A, appartementsindex - 83, uitmakende het vier duizend vier honderd vijf en vijftig / één ------ miljoenste (4.455/1.000.000ste) aandeel in de hiervoor onder sub 1 --- omschreven gemeenschap; ----------

84. voor wat betreft het registergoed sub 84 als:----------
het appartementsrecht, omvattende het uitsluitend gebruik van de vijf kamerwoning type B op de vierde verdieping en verder toebehoren --- aan het **Sibeliusplein 110** te **Schiedam**, kadastraal bekend gemeente - Schiedam, sectie Q, complexaanduiding 3199-A, appartementsindex - 84, uitmakende het vier duizend vier honderd vijf en vijftig / één ------ miljoenste (4.455/1.000.000ste) aandeel in de hiervoor onder sub 1 --- omschreven gemeenschap; ----------

85. voor wat betreft het registergoed sub 85 als:----------
het appartementsrecht, omvattende het uitsluitend gebruik van de vijf kamerwoning type A op de vijfde verdieping en verder toebehoren --- aan het **Sibeliusplein 111** te **Schiedam**, kadastraal bekend gemeente - Schiedam, sectie Q, complexaanduiding 3199-A, appartementsindex - 85, uitmakende het drie duizend zes honderd zeventien / één ---------- miljoenste (3.617/1.000.000ste) aandeel in de hiervoor onder sub 1 --- omschreven gemeenschap; ----------

86. voor wat betreft het registergoed sub 86 als:----------
het appartementsrecht, omvattende het uitsluitend gebruik van de vijf kamerwoning type A op de vijfde verdieping en verder toebehoren --- aan het **Sibeliusplein 112** te **Schiedam**, kadastraal bekend gemeente - Schiedam, sectie Q, complexaanduiding 3199-A, appartementsindex - 86, uitmakende het drie duizend zes honderd zeventien / één ---------- miljoenste (3.617/1.000.000ste) aandeel in de hiervoor onder sub 1 ---

Aantekeningen:

72e vervolgblad

Kadaster

Vervolgblad Hyp. 3 en 4

omschreven gemeenschap; ----------

87. voor wat betreft het registergoed sub 87 als:----------
het appartementsrecht, omvattende het uitsluitend gebruik van de vijf kamerwoning type A op de vijfde verdieping en verder toebehoren --- aan het **Sibeliusplein 113** te **Schiedam**, kadastraal bekend gemeente - Schiedam, sectie Q, complexaanduiding 3199-A, appartementsindex - 87, uitmakende het drie duizend zes honderd zeventien / één ---------- miljoenste (3.617/1.000.000ste) aandeel in de hiervoor onder sub 1 --- omschreven gemeenschap; ----------

88. voor wat betreft het registergoed sub 88 als:----------
het appartementsrecht, omvattende het uitsluitend gebruik van de vijf kamerwoning type A op de vijfde verdieping en verder toebehoren --- aan het **Sibeliusplein 114** te **Schiedam**, kadastraal bekend gemeente - Schiedam, sectie Q, complexaanduiding 3199-A, appartementsindex - 88, uitmakende het drie duizend zes honderd zeventien / één ---------- miljoenste (3.617/1.000.000ste) aandeel in de hiervoor onder sub 1 --- omschreven gemeenschap; ----------

89. voor wat betreft het registergoed sub 89 als:----------
het appartementsrecht, omvattende het uitsluitend gebruik van de ----- twee kamerwoning op de vijfde verdieping en verder toebehoren aan - het **Sibeliusplein 115** te **Schiedam**, kadastraal bekend gemeente ------ Schiedam, sectie Q, complexaanduiding 3199-A, appartementsindex - 89, uitmakende het twee duizend één honderd zeven en zeventig / één miljoenste (2.177/1.000.000ste) aandeel in de hiervoor onder sub 1 --- omschreven gemeenschap; ----------

90. voor wat betreft het registergoed sub 90 als:----------
het appartementsrecht, omvattende het uitsluitend gebruik van de ----- twee kamerwoning op de vijfde verdieping en verder toebehoren aan - het **Sibeliusplein 116** te **Schiedam**, kadastraal bekend gemeente ------ Schiedam, sectie Q, complexaanduiding 3199-A, appartementsindex - 90, uitmakende het twee duizend één honderd zeven en zeventig / één

Hypotheken 3/4 vervolg

Rotterdam, Onroerende Zaken Hyp4 : 40663/74 14-04-2005 14:52

Aantekeningen:

miljoenste (2.177/1.000.000ste) aandeel in de hiervoor onder sub 1 --- omschreven gemeenschap; ----------

91. voor wat betreft het registergoed sub 91 als:----------
het appartementsrecht, omvattende het uitsluitend gebruik van de vijf kamerwoning type A op de vijfde verdieping en verder toebehoren --- aan het **Sibeliusplein 117** te **Schiedam**, kadastraal bekend gemeente - Schiedam, sectie Q, complexaanduiding 3199-A, appartementsindex - 91, uitmakende het drie duizend zes honderd zeventien / één ---------- miljoenste (3.617/1.000.000ste) aandeel in de hiervoor onder sub 1 --- omschreven gemeenschap; ----------

92. voor wat betreft het registergoed sub 92 als:----------
het appartementsrecht, omvattende het uitsluitend gebruik van de vijf kamerwoning type A op de vijfde verdieping en verder toebehoren --- aan het **Sibeliusplein 118** te **Schiedam**, kadastraal bekend gemeente - Schiedam, sectie Q, complexaanduiding 3199-A, appartementsindex - 92, uitmakende het drie duizend zes honderd zeventien / één ---------- miljoenste (3.617/1.000.000ste) aandeel in de hiervoor onder sub 1 --- omschreven gemeenschap; ----------

93. voor wat betreft het registergoed sub 93 als:----------
het appartementsrecht, omvattende het uitsluitend gebruik van de vijf kamerwoning type A op de vijfde verdieping en verder toebehoren --- aan het **Sibeliusplein 119** te **Schiedam**, kadastraal bekend gemeente - Schiedam, sectie Q, complexaanduiding 3199-A, appartementsindex - 93, uitmakende het drie duizend zes honderd zeventien / één ---------- miljoenste (3.617/1.000.000ste) aandeel in de hiervoor onder sub 1 --- omschreven gemeenschap; ----------

94. voor wat betreft het registergoed sub 94 als:----------
het appartementsrecht, omvattende het uitsluitend gebruik van de vijf kamerwoning type A op de vijfde verdieping en verder toebehoren --- aan het **Sibeliusplein 120** te **Schiedam**, kadastraal bekend gemeente - Schiedam, sectie Q, complexaanduiding 3199-A, appartementsindex -

OPENBARE VERKOOP.nl

Aantekeningen:

73e vervolgblad

Kadaster

Vervolgblad Hyp. 3 en 4

94, uitmakende het drie duizend zes honderd zeventien / één ----------
miljoenste (3.617/1.000.000ste) aandeel in de hiervoor onder sub 1 ---
omschreven gemeenschap; ----------

95. voor wat betreft het registergoed sub 95 als:----------
het appartementsrecht, omvattende het uitsluitend gebruik van de vijf
kamerwoning type A op de vijfde verdieping en verder toebehoren ---
aan het **Sibeliusplein 121** te **Schiedam**, kadastraal bekend gemeente -
Schiedam, sectie Q, complexaanduiding 3199-A, appartementsindex -
95, uitmakende het drie duizend zes honderd zeventien / één ----------
miljoenste (3.617/1.000.000ste) aandeel in de hiervoor onder sub 1 ---
omschreven gemeenschap; ----------

96. voor wat betreft het registergoed sub 96 als:----------
het appartementsrecht, omvattende het uitsluitend gebruik van de vijf
kamerwoning type A op de vijfde verdieping en verder toebehoren ---
aan het **Sibeliusplein 122** te **Schiedam**, kadastraal bekend gemeente -
Schiedam, sectie Q, complexaanduiding 3199-A, appartementsindex -
96, uitmakende het drie duizend zes honderd zeventien / één ----------
miljoenste (3.617/1.000.000ste) aandeel in de hiervoor onder sub 1 ---
omschreven gemeenschap; ----------

97. voor wat betreft het registergoed sub 97 als:----------
het appartementsrecht, omvattende het uitsluitend gebruik van de vijf
kamerwoning type A op de vijfde verdieping en verder toebehoren ---
aan het **Sibeliusplein 123** te **Schiedam**, kadastraal bekend gemeente -
Schiedam, sectie Q, complexaanduiding 3199-A, appartementsindex -
97, uitmakende het drie duizend zes honderd zeventien / één ----------
miljoenste (3.617/1.000.000ste) aandeel in de hiervoor onder sub 1 ---
omschreven gemeenschap; ----------

98. voor wat betreft het registergoed sub 98 als:----------
het appartementsrecht, omvattende het uitsluitend gebruik van de vijf
kamerwoning type A op de vijfde verdieping en verder toebehoren ---
aan het **Sibeliusplein 124** te **Schiedam**, kadastraal bekend gemeente -

Hypotheken 3/4 vervolg

Rotterdam, Onroerende Zaken Hyp4 : 40663/74 14-04-2005 14:52

Aantekeningen:

Schiedam, sectie Q, complexaanduiding 3199-A, appartementsindex - 98, uitmakende het drie duizend zes honderd zeventien / één ---------- miljoenste (3.617/1.000.000ste) aandeel in de hiervoor onder sub 1 --- omschreven gemeenschap; ----------

99. voor wat betreft het registergoed sub 99 als:---------- het appartementsrecht, omvattende het uitsluitend gebruik van de vijf kamerwoning type A op de vijfde verdieping en verder toebehoren --- aan het **Sibeliusplein 125** te **Schiedam**, kadastraal bekend gemeente - Schiedam, sectie Q, complexaanduiding 3199-A, appartementsindex - 99, uitmakende het drie duizend zes honderd zeventien / één ---------- miljoenste (3.617/1.000.000ste) aandeel in de hiervoor onder sub 1 --- omschreven gemeenschap; ----------

100. voor wat betreft het registergoed sub 100 als: ---------- het appartementsrecht, omvattende het uitsluitend gebruik van de vijf kamerwoning type A op de vijfde verdieping en verder toebehoren --- aan het **Sibeliusplein 126** te **Schiedam**, kadastraal bekend gemeente - Schiedam, sectie Q, complexaanduiding 3199-A, appartementsindex - 100, uitmakende het drie duizend zes honderd zeventien / één --------- miljoenste (3.617/1.000.000ste) aandeel in de hiervoor onder sub 1 --- omschreven gemeenschap; ----------

101. voor wat betreft het registergoed sub 101 als: ---------- het appartementsrecht, omvattende het uitsluitend gebruik van de ----- twee kamerwoning op de vijfde verdieping en verder toebehoren aan - het **Sibeliusplein 127** te **Schiedam**, kadastraal bekend gemeente ------ Schiedam, sectie Q, complexaanduiding 3199-A, appartementsindex - 101, uitmakende het twee duizend één honderd zeven en zeventig / --- één miljoenste (2.177/1.000.000ste) aandeel in de hiervoor onder sub 1 omschreven gemeenschap; ----------

102. voor wat betreft het registergoed sub 102 als: ---------- het appartementsrecht, omvattende het uitsluitend gebruik van de vijf kamerwoning type B op de vijfde verdieping en verder toebehoren ---

OPENBARE VERKOOP.nl

Aantekeningen:

74e vervolgblad

Kadaster

Vervolgblad Hyp. 3 en 4

aan het **Sibeliusplein 128** te **Schiedam**, kadastraal bekend gemeente - Schiedam, sectie Q, complexaanduiding 3199-A, appartementsindex - 102, uitmakende het vier duizend vier honderd vijf en vijftig / één ---- miljoenste (4.455/1.000.000ste) aandeel in de hiervoor onder sub 1 --- omschreven gemeenschap; ----------

103. voor wat betreft het registergoed sub 103 als: ----------
het appartementsrecht, omvattende het uitsluitend gebruik van de vijf kamerwoning type B op de vijfde verdieping en verder toebehoren --- aan het **Sibeliusplein 129** te **Schiedam**, kadastraal bekend gemeente - Schiedam, sectie Q, complexaanduiding 3199-A, appartementsindex - 103, uitmakende het vier duizend vier honderd vijf en vijftig / één ---- miljoenste (4.455/1.000.000ste) aandeel in de hiervoor onder sub 1 --- omschreven gemeenschap; ----------

104. voor wat betreft het registergoed sub 104 als: ----------
het appartementsrecht, omvattende het uitsluitend gebruik van de vijf kamerwoning type B op de vijfde verdieping en verder toebehoren --- aan het **Sibeliusplein 130** te **Schiedam**, kadastraal bekend gemeente - Schiedam, sectie Q, complexaanduiding 3199-A, appartementsindex - 104, uitmakende het vier duizend vier honderd vijf en vijftig / één ---- miljoenste (4.455/1.000.000ste) aandeel in de hiervoor onder sub 1 --- omschreven gemeenschap; ----------

105. voor wat betreft het registergoed sub 105 als: ----------
het appartementsrecht, omvattende het uitsluitend gebruik van de vijf kamerwoning type B op de vijfde verdieping en verder toebehoren --- aan het **Sibeliusplein 131** te **Schiedam**, kadastraal bekend gemeente - Schiedam, sectie Q, complexaanduiding 3199-A, appartementsindex - 105, uitmakende het vier duizend vier honderd vijf en vijftig / één ---- miljoenste (4.455/1.000.000ste) aandeel in de hiervoor onder sub 1 --- omschreven gemeenschap; ----------

106. voor wat betreft het registergoed sub 106 als: ----------
het appartementsrecht, omvattende het uitsluitend gebruik van de vijf

Hypotheken 3/4 vervolg

Rotterdam, Onroerende Zaken Hyp4 : 40663/74 14-04-2005 14:52

Aantekeningen:

kamerwoning type A op de zesde verdieping en verder toebehoren aan het **Sibeliusplein 132** te **Schiedam**, kadastraal bekend gemeente ------ Schiedam, sectie Q, complexaanduiding 3199-A, appartementsindex - 106, uitmakende het drie duizend zes honderd zeventien / één --------- miljoenste (3.617/1.000.000ste) aandeel in de hiervoor onder sub 1 --- omschreven gemeenschap; ----------

107. voor wat betreft het registergoed sub 107 als: ----------
het appartementsrecht, omvattende het uitsluitend gebruik van de vijf kamerwoning type A op de zesde verdieping en verder toebehoren aan het **Sibeliusplein 133** te **Schiedam**, kadastraal bekend gemeente ------ Schiedam, sectie Q, complexaanduiding 3199-A, appartementsindex - 107, uitmakende het drie duizend zes honderd zeventien / één --------- miljoenste (3.617/1.000.000ste) aandeel in de hiervoor onder sub 1 --- omschreven gemeenschap; ----------

108. voor wat betreft het registergoed sub 108 als: ----------
het appartementsrecht, omvattende het uitsluitend gebruik van de vijf kamerwoning type A op de zesde verdieping en verder toebehoren aan het **Sibeliusplein 134** te **Schiedam**, kadastraal bekend gemeente ------ Schiedam, sectie Q, complexaanduiding 3199-A, appartementsindex - 108, uitmakende het drie duizend zes honderd zeventien / één --------- miljoenste (3.617/1.000.000ste) aandeel in de hiervoor onder sub 1 --- omschreven gemeenschap; ----------

109. voor wat betreft het registergoed sub 109 als: ----------
het appartementsrecht, omvattende het uitsluitend gebruik van de vijf kamerwoning type A op de zesde verdieping en verder toebehoren aan het **Sibeliusplein 135** te **Schiedam**, kadastraal bekend gemeente ------ Schiedam, sectie Q, complexaanduiding 3199-A, appartementsindex - 109, uitmakende het drie duizend zes honderd zeventien / één --------- miljoenste (3.617/1.000.000ste) aandeel in de hiervoor onder sub 1 --- omschreven gemeenschap; ----------

110. voor wat betreft het registergoed sub 110 als: ----------

OPENBARE VERKOOP.nl

Aantekeningen:

75e vervolgblad

Kadaster

Vervolgblad Hyp. 3 en 4

het appartementsrecht, omvattende het uitsluitend gebruik van de ----- twee kamerwoning op de zesde verdieping en verder toebehoren aan - het **Sibeliusplein 136** te **Schiedam**, kadastraal bekend gemeente ------ Schiedam, sectie Q, complexaanduiding 3199-A, appartementsindex - 110, uitmakende het twee duizend één honderd zeven en zeventig / --- één miljoenste (2.177/1.000.000ste) aandeel in de hiervoor onder sub 1 omschreven gemeenschap; ----------

111. voor wat betreft het registergoed sub 111 als: ----------
het appartementsrecht, omvattende het uitsluitend gebruik van de ----- twee kamerwoning op de zesde verdieping en verder toebehoren aan - het **Sibeliusplein 137** te **Schiedam**, kadastraal bekend gemeente ------ Schiedam, sectie Q, complexaanduiding 3199-A, appartementsindex - 111, uitmakende het twee duizend één honderd zeven en zeventig / --- één miljoenste (2.177/1.000.000ste) aandeel in de hiervoor onder sub 1 omschreven gemeenschap; ----------

112. voor wat betreft het registergoed sub 112 als: ----------
het appartementsrecht, omvattende het uitsluitend gebruik van de vijf kamerwoning type A op de zesde verdieping en verder toebehoren aan het **Sibeliusplein 138** te **Schiedam**, kadastraal bekend gemeente ------ Schiedam, sectie Q, complexaanduiding 3199-A, appartementsindex - 112, uitmakende het drie duizend zes honderd zeventien / één --------- miljoenste (3.617/1.000.000ste) aandeel in de hiervoor onder sub 1 --- omschreven gemeenschap; ----------

113. voor wat betreft het registergoed sub 113 als: ----------
het appartementsrecht, omvattende het uitsluitend gebruik van de vijf kamerwoning type A op de zesde verdieping en verder toebehoren aan het **Sibeliusplein 139** te **Schiedam**, kadastraal bekend gemeente ------ Schiedam, sectie Q, complexaanduiding 3199-A, appartementsindex - 113, uitmakende het drie duizend zes honderd zeventien / één --------- miljoenste (3.617/1.000.000ste) aandeel in de hiervoor onder sub 1 --- omschreven gemeenschap; ----------

Hypotheken 3/4 vervolg

Rotterdam, Onroerende Zaken Hyp4 : 40663/74 14-04-2005 14:52

Aantekeningen:

114. voor wat betreft het registergoed sub 114 als: ----------
het appartementsrecht, omvattende het uitsluitend gebruik van de vijf kamerwoning type A op de zesde verdieping en verder toebehoren aan het **Sibeliusplein 140** te **Schiedam**, kadastraal bekend gemeente ------ Schiedam, sectie Q, complexaanduiding 3199-A, appartementsindex - 114, uitmakende het drie duizend zes honderd zeventien / één --------- miljoenste (3.617/1.000.000ste) aandeel in de hiervoor onder sub 1 --- omschreven gemeenschap; ----------

115. voor wat betreft het registergoed sub 115 als: ----------
het appartementsrecht, omvattende het uitsluitend gebruik van de vijf kamerwoning type A op de zesde verdieping en verder toebehoren aan het **Sibeliusplein 141** te **Schiedam**, kadastraal bekend gemeente ------ Schiedam, sectie Q, complexaanduiding 3199-A, appartementsindex - 115, uitmakende het drie duizend zes honderd zeventien / één --------- miljoenste (3.617/1.000.000ste) aandeel in de hiervoor onder sub 1 --- omschreven gemeenschap; ----------

116. voor wat betreft het registergoed sub 116 als: ----------
het appartementsrecht, omvattende het uitsluitend gebruik van de vijf kamerwoning type A op de zesde verdieping en verder toebehoren aan het **Sibeliusplein 142** te **Schiedam**, kadastraal bekend gemeente ------ Schiedam, sectie Q, complexaanduiding 3199-A, appartementsindex - 116, uitmakende het drie duizend zes honderd zeventien / één --------- miljoenste (3.617/1.000.000ste) aandeel in de hiervoor onder sub 1 --- omschreven gemeenschap; ----------

117. voor wat betreft het registergoed sub 117 als: ----------
het appartementsrecht, omvattende het uitsluitend gebruik van de vijf kamerwoning type A op de zesde verdieping en verder toebehoren aan het **Sibeliusplein 143** te **Schiedam**, kadastraal bekend gemeente ------ Schiedam, sectie Q, complexaanduiding 3199-A, appartementsindex - 117, uitmakende het drie duizend zes honderd zeventien / één --------- miljoenste (3.617/1.000.000ste) aandeel in de hiervoor onder sub 1 ---

OPENBARE VERKOOP.nl

Aantekeningen:

76e vervolgblad

Kadaster

Vervolgblad Hyp. 3 en 4

omschreven gemeenschap; ----------

118. voor wat betreft het registergoed sub 118 als: ----------
het appartementsrecht, omvattende het uitsluitend gebruik van de vijf kamerwoning type A op de zesde verdieping en verder toebehoren aan het **Sibeliusplein 144** te **Schiedam**, kadastraal bekend gemeente ------ Schiedam, sectie Q, complexaanduiding 3199-A, appartementsindex - 118, uitmakende het drie duizend zes honderd zeventien / één --------- miljoenste (3.617/1.000.000ste) aandeel in de hiervoor onder sub 1 --- omschreven gemeenschap; ----------

119. voor wat betreft het registergoed sub 119 als: ----------
het appartementsrecht, omvattende het uitsluitend gebruik van de vijf kamerwoning type A op de zesde verdieping en verder toebehoren aan het **Sibeliusplein 145** te **Schiedam**, kadastraal bekend gemeente ------ Schiedam, sectie Q, complexaanduiding 3199-A, appartementsindex - 119, uitmakende het drie duizend zes honderd zeventien / één --------- miljoenste (3.617/1.000.000ste) aandeel in de hiervoor onder sub 1 --- omschreven gemeenschap; ----------

120. voor wat betreft het registergoed sub 120 als: ----------
het appartementsrecht, omvattende het uitsluitend gebruik van de vijf kamerwoning type A op de zesde verdieping en verder toebehoren aan het **Sibeliusplein 146** te **Schiedam**, kadastraal bekend gemeente ------ Schiedam, sectie Q, complexaanduiding 3199-A, appartementsindex - 120, uitmakende het drie duizend zes honderd zeventien / één --------- miljoenste (3.617/1.000.000ste) aandeel in de hiervoor onder sub 1 --- omschreven gemeenschap; ----------

121. voor wat betreft het registergoed sub 121 als: ----------
het appartementsrecht, omvattende het uitsluitend gebruik van de vijf kamerwoning type A op de zesde verdieping en verder toebehoren aan het **Sibeliusplein 147** te **Schiedam**, kadastraal bekend gemeente ------ Schiedam, sectie Q, complexaanduiding 3199-A, appartementsindex - 121, uitmakende het drie duizend zes honderd zeventien / één ---------

Hypotheken 3/4 vervolg

Rotterdam, Onroerende Zaken Hyp4 : 40663/74 14-04-2005 14:52

Aantekeningen:

miljoenste (3.617/1.000.000ste) aandeel in de hiervoor onder sub 1 --- omschreven gemeenschap; ----------

122. voor wat betreft het registergoed sub 122 als: ---------- het appartementsrecht, omvattende het uitsluitend gebruik van de ----- twee kamerwoning op de zesde verdieping en verder toebehoren aan - het **Sibeliusplein 148** te **Schiedam**, kadastraal bekend gemeente ------ Schiedam, sectie Q, complexaanduiding 3199-A, appartementsindex - 122, uitmakende het twee duizend één honderd zeven en zeventig / --- één miljoenste (2.177/1.000.000ste) aandeel in de hiervoor onder sub 1 omschreven gemeenschap; ----------

123. voor wat betreft het registergoed sub 123 als: ---------- het appartementsrecht, omvattende het uitsluitend gebruik van de vijf kamerwoning type B op de zesde verdieping en verder toebehoren aan het **Sibeliusplein 149** te **Schiedam**, kadastraal bekend gemeente ------ Schiedam, sectie Q, complexaanduiding 3199-A, appartementsindex - 123, uitmakende het vier duizend vier honderd vijf en vijftig / één ---- miljoenste (4.455/1.000.000ste) aandeel in de hiervoor onder sub 1 --- omschreven gemeenschap; ----------

124. voor wat betreft het registergoed sub 124 als: ---------- het appartementsrecht, omvattende het uitsluitend gebruik van de vijf kamerwoning type B op de zesde verdieping en verder toebehoren aan het **Sibeliusplein 150** te **Schiedam**, kadastraal bekend gemeente ------ Schiedam, sectie Q, complexaanduiding 3199-A, appartementsindex - 124, uitmakende het vier duizend vier honderd vijf en vijftig / één ---- miljoenste (4.455/1.000.000ste) aandeel in de hiervoor onder sub 1 --- omschreven gemeenschap; ----------

125. voor wat betreft het registergoed sub 125 als: ---------- het appartementsrecht, omvattende het uitsluitend gebruik van de vijf kamerwoning type B op de zesde verdieping en verder toebehoren aan het **Sibeliusplein 151** te **Schiedam**, kadastraal bekend gemeente ------ Schiedam, sectie Q, complexaanduiding 3199-A, appartementsindex -

Aantekeningen:

77e vervolgblad

Kadaster

Vervolgblad Hyp. 3 en 4

125, uitmakende het vier duizend vier honderd vijf en vijftig / één ---- miljoenste (4.455/1.000.000ste) aandeel in de hiervoor onder sub 1 --- omschreven gemeenschap; ----------

126. voor wat betreft het registergoed sub 126 als: ---------- het appartementsrecht, omvattende het uitsluitend gebruik van de vijf kamerwoning type B op de zesde verdieping en verder toebehoren aan het **Sibeliusplein 152** te **Schiedam**, kadastraal bekend gemeente ------ Schiedam, sectie Q, complexaanduiding 3199-A, appartementsindex - 126, uitmakende het vier duizend vier honderd vijf en vijftig / één ---- miljoenste (4.455/1.000.000ste) aandeel in de hiervoor onder sub 1 --- omschreven gemeenschap; ----------

127. voor wat betreft het registergoed sub 127 als: ---------- het appartementsrecht, omvattende het uitsluitend gebruik van de vijf kamerwoning type A op de zevende verdieping en verder toebehoren aan het **Sibeliusplein 153** te **Schiedam**, kadastraal bekend gemeente - Schiedam, sectie Q, complexaanduiding 3199-A, appartementsindex - 127, uitmakende het drie duizend zes honderd zeventien / één --------- miljoenste (3.617/1.000.000ste) aandeel in de hiervoor onder sub 1 --- omschreven gemeenschap; ----------

128. voor wat betreft het registergoed sub 128 als: ---------- het appartementsrecht, omvattende het uitsluitend gebruik van de vijf kamerwoning type A op de zevende verdieping en verder toebehoren aan het **Sibeliusplein 154** te **Schiedam**, kadastraal bekend gemeente - Schiedam, sectie Q, complexaanduiding 3199-A, appartementsindex - 128, uitmakende het drie duizend zes honderd zeventien / één --------- miljoenste (3.617/1.000.000ste) aandeel in de hiervoor onder sub 1 --- omschreven gemeenschap; ----------

129. voor wat betreft het registergoed sub 129 als: ---------- het appartementsrecht, omvattende het uitsluitend gebruik van de vijf kamerwoning type A op de zevende verdieping en verder toebehoren aan het **Sibeliusplein 155** te **Schiedam**, kadastraal bekend gemeente -

Hypotheken 3/4 vervolg

Rotterdam, Onroerende Zaken Hyp4 : 40663/74 14-04-2005 14:52

Aantekeningen:

Schiedam, sectie Q, complexaanduiding 3199-A, appartementsindex - 129, uitmakende het drie duizend zes honderd zeventien / één --------- miljoenste (3.617/1.000.000ste) aandeel in de hiervoor onder sub 1 --- omschreven gemeenschap; ----------

130. voor wat betreft het registergoed sub 130 als: ---------- het appartementsrecht, omvattende het uitsluitend gebruik van de vijf kamerwoning type A op de zevende verdieping en verder toebehoren aan het **Sibeliusplein 156** te **Schiedam**, kadastraal bekend gemeente - Schiedam, sectie Q, complexaanduiding 3199-A, appartementsindex - 130, uitmakende het drie duizend zes honderd zeventien / één --------- miljoenste (3.617/1.000.000ste) aandeel in de hiervoor onder sub 1 --- omschreven gemeenschap; ----------

131. voor wat betreft het registergoed sub 131 als: ---------- het appartementsrecht, omvattende het uitsluitend gebruik van de ----- twee kamerwoning op de zevende verdieping en verder toebehoren --- aan het **Sibeliusplein 157** te **Schiedam**, kadastraal bekend gemeente - Schiedam, sectie Q, complexaanduiding 3199-A, appartementsindex - 131, uitmakende het twee duizend één honderd zeven en zeventig / --- één miljoenste (2.177/1.000.000ste) aandeel in de hiervoor onder sub 1 omschreven gemeenschap; ----------

132. voor wat betreft het registergoed sub 132 als: ---------- het appartementsrecht, omvattende het uitsluitend gebruik van de ----- twee kamerwoning op de zevende verdieping en verder toebehoren --- aan het **Sibeliusplein 158** te **Schiedam**, kadastraal bekend gemeente - Schiedam, sectie Q, complexaanduiding 3199-A, appartementsindex - 132, uitmakende het twee duizend één honderd zeven en zeventig / --- één miljoenste (2.177/1.000.000ste) aandeel in de hiervoor onder sub 1 omschreven gemeenschap; ----------

133. voor wat betreft het registergoed sub 133 als: ---------- het appartementsrecht, omvattende het uitsluitend gebruik van de vijf kamerwoning type A op de zevende verdieping en verder toebehoren

Aantekeningen:

78e vervolgblad

Kadaster

Vervolgblad Hyp. 3 en 4

aan het **Sibeliusplein 159** te **Schiedam**, kadastraal bekend gemeente - Schiedam, sectie Q, complexaanduiding 3199-A, appartementsindex - 133, uitmakende het drie duizend zes honderd zeventien / één --------- miljoenste (3.617/1.000.000ste) aandeel in de hiervoor onder sub 1 --- omschreven gemeenschap; ----------

134. voor wat betreft het registergoed sub 134 als: ----------
het appartementsrecht, omvattende het uitsluitend gebruik van de vijf kamerwoning type A op de zevende verdieping en verder toebehoren aan het **Sibeliusplein 160** te **Schiedam**, kadastraal bekend gemeente - Schiedam, sectie Q, complexaanduiding 3199-A, appartementsindex - 134, uitmakende het drie duizend zes honderd zeventien / één --------- miljoenste (3.617/1.000.000ste) aandeel in de hiervoor onder sub 1 --- omschreven gemeenschap; ----------

135. voor wat betreft het registergoed sub 135 als: ----------
het appartementsrecht, omvattende het uitsluitend gebruik van de vijf kamerwoning type A op de zevende verdieping en verder toebehoren aan het **Sibeliusplein 161** te **Schiedam**, kadastraal bekend gemeente - Schiedam, sectie Q, complexaanduiding 3199-A, appartementsindex - 135, uitmakende het drie duizend zes honderd zeventien / één --------- miljoenste (3.617/1.000.000ste) aandeel in de hiervoor onder sub 1 --- omschreven gemeenschap; ----------

136. voor wat betreft het registergoed sub 136 als: ----------
het appartementsrecht, omvattende het uitsluitend gebruik van de vijf kamerwoning type A op de zevende verdieping en verder toebehoren aan het **Sibeliusplein 162** te **Schiedam**, kadastraal bekend gemeente - Schiedam, sectie Q, complexaanduiding 3199-A, appartementsindex - 136, uitmakende het drie duizend zes honderd zeventien / één --------- miljoenste (3.617/1.000.000ste) aandeel in de hiervoor onder sub 1 --- omschreven gemeenschap; ----------

137. voor wat betreft het registergoed sub 137 als: ----------
het appartementsrecht, omvattende het uitsluitend gebruik van de vijf

Hypotheken 3/4 vervolg

19.204

Rotterdam, Onroerende Zaken Hyp4 : 40663/74 14-04-2005 14:52

Aantekeningen:

kamerwoning type A op de zevende verdieping en verder toebehoren aan het **Sibeliusplein 163** te **Schiedam**, kadastraal bekend gemeente Schiedam, sectie Q, complexaanduiding 3199-A, appartementsindex 137, uitmakende het drie duizend zes honderd zeventien / één miljoenste (3.617/1.000.000ste) aandeel in de hiervoor onder sub 1 omschreven gemeenschap; ----------

138. voor wat betreft het registergoed sub 138 als: ----------
het appartementsrecht, omvattende het uitsluitend gebruik van de vijf kamerwoning type A op de zevende verdieping en verder toebehoren aan het **Sibeliusplein 164** te **Schiedam**, kadastraal bekend gemeente Schiedam, sectie Q, complexaanduiding 3199-A, appartementsindex 138, uitmakende het drie duizend zes honderd zeventien / één miljoenste (3.617/1.000.000ste) aandeel in de hiervoor onder sub 1 omschreven gemeenschap; ----------

139. voor wat betreft het registergoed sub 139 als: ----------
het appartementsrecht, omvattende het uitsluitend gebruik van de vijf kamerwoning type A op de zevende verdieping en verder toebehoren aan het **Sibeliusplein 165** te **Schiedam**, kadastraal bekend gemeente Schiedam, sectie Q, complexaanduiding 3199-A, appartementsindex 139, uitmakende het drie duizend zes honderd zeventien / één miljoenste (3.617/1.000.000ste) aandeel in de hiervoor onder sub 1 omschreven gemeenschap; ----------

140. voor wat betreft het registergoed sub 140 als: ----------
het appartementsrecht, omvattende het uitsluitend gebruik van de vijf kamerwoning type A op de zevende verdieping en verder toebehoren aan het **Sibeliusplein 166** te **Schiedam**, kadastraal bekend gemeente Schiedam, sectie Q, complexaanduiding 3199-A, appartementsindex 140, uitmakende het drie duizend zes honderd zeventien / één miljoenste (3.617/1.000.000ste) aandeel in de hiervoor onder sub 1 omschreven gemeenschap; ----------

141. voor wat betreft het registergoed sub 141 als: ----------

OPENBARE VERKOOP.nl

Aantekeningen:

79e vervolgblad

Kadaster

Vervolgblad Hyp. 3 en 4

het appartementsrecht, omvattende het uitsluitend gebruik van de vijf kamerwoning type A op de zevende verdieping en verder toebehoren aan het **Sibeliusplein 167** te **Schiedam**, kadastraal bekend gemeente - Schiedam, sectie Q, complexaanduiding 3199-A, appartementsindex - 141, uitmakende het drie duizend zes honderd zeventien / één --------- miljoenste (3.617/1.000.000ste) aandeel in de hiervoor onder sub 1 --- omschreven gemeenschap; ----------

142. voor wat betreft het registergoed sub 142 als: ----------
het appartementsrecht, omvattende het uitsluitend gebruik van de vijf kamerwoning type A op de zevende verdieping en verder toebehoren aan het **Sibeliusplein 168** te **Schiedam**, kadastraal bekend gemeente - Schiedam, sectie Q, complexaanduiding 3199-A, appartementsindex - 142, uitmakende het drie duizend zes honderd zeventien / één --------- miljoenste (3.617/1.000.000ste) aandeel in de hiervoor onder sub 1 --- omschreven gemeenschap; ----------

143. voor wat betreft het registergoed sub 143 als: ----------
het appartementsrecht, omvattende het uitsluitend gebruik van de ----- twee kamerwoning op de zevende verdieping en verder toebehoren --- aan het **Sibeliusplein 169** te **Schiedam**, kadastraal bekend gemeente - Schiedam, sectie Q, complexaanduiding 3199-A, appartementsindex - 143, uitmakende het twee duizend één honderd zeven en zeventig / --- één miljoenste (2.177/1.000.000ste) aandeel in de hiervoor onder sub 1 omschreven gemeenschap; ----------

144. voor wat betreft het registergoed sub 144 als: ----------
het appartementsrecht, omvattende het uitsluitend gebruik van de vijf kamerwoning type B op de zevende verdieping en verder toebehoren - aan het **Sibeliusplein 170** te **Schiedam**, kadastraal bekend gemeente - Schiedam, sectie Q, complexaanduiding 3199-A, appartementsindex - 144, uitmakende het vier duizend vier honderd vijf en vijftig / één ---- miljoenste (4.455/1.000.000ste) aandeel in de hiervoor onder sub 1 --- omschreven gemeenschap; ----------

Hypotheken 3/4 vervolg

Rotterdam, Onroerende Zaken Hyp4 : 40663/74 14-04-2005 14:52

Aantekeningen:	
	145. voor wat betreft het registergoed sub 145 als: ---------- het appartementsrecht, omvattende het uitsluitend gebruik van de vijf kamerwoning type B op de zevende verdieping en verder toebehoren - aan het **Sibeliusplein 171** te **Schiedam**, kadastraal bekend gemeente - Schiedam, sectie Q, complexaanduiding 3199-A, appartementsindex - 145, uitmakende het vier duizend vier honderd vijf en vijftig / één ---- miljoenste (4.455/1.000.000ste) aandeel in de hiervoor onder sub 1 --- omschreven gemeenschap; ---------- 146. voor wat betreft het registergoed sub 146 als: ---------- het appartementsrecht, omvattende het uitsluitend gebruik van de vijf kamerwoning type B op de zevende verdieping en verder toebehoren - aan het **Sibeliusplein 172** te **Schiedam**, kadastraal bekend gemeente - Schiedam, sectie Q, complexaanduiding 3199-A, appartementsindex - 146, uitmakende het vier duizend vier honderd vijf en vijftig / één ---- miljoenste (4.455/1.000.000ste) aandeel in de hiervoor onder sub 1 --- omschreven gemeenschap; ---------- 147. voor wat betreft het registergoed sub 147 als: ---------- het appartementsrecht, omvattende het uitsluitend gebruik van de vijf kamerwoning type B op de zevende verdieping en verder toebehoren - aan het **Sibeliusplein 173** te **Schiedam**, kadastraal bekend gemeente - Schiedam, sectie Q, complexaanduiding 3199-A, appartementsindex - 147, uitmakende het vier duizend vier honderd vijf en vijftig / één ---- miljoenste (4.455/1.000.000ste) aandeel in de hiervoor onder sub 1 --- omschreven gemeenschap; ---------- 148. voor wat betreft het registergoed sub 148 als: ---------- het appartementsrecht, omvattende het uitsluitend gebruik van de vijf kamerwoning type A op de achtste verdieping en verder toebehoren -- aan het **Sibeliusplein 174** te **Schiedam**, kadastraal bekend gemeente - Schiedam, sectie Q, complexaanduiding 3199-A, appartementsindex - 148, uitmakende het drie duizend zes honderd zeventien / één --------- miljoenste (3.617/1.000.000ste) aandeel in de hiervoor onder sub 1 ---

OPENBARE VERKOOP.nl

Aantekeningen:

80e vervolgblad

Kadaster

Vervolgblad Hyp. 3 en 4

omschreven gemeenschap; ----------

149. voor wat betreft het registergoed sub 149 als: ----------
het appartementsrecht, omvattende het uitsluitend gebruik van de vijf kamerwoning type A op de achtste verdieping en verder toebehoren -- aan het **Sibeliusplein 175** te **Schiedam**, kadastraal bekend gemeente - Schiedam, sectie Q, complexaanduiding 3199-A, appartementsindex - 149, uitmakende het drie duizend zes honderd zeventien / één --------- miljoenste (3.617/1.000.000ste) aandeel in de hiervoor onder sub 1 --- omschreven gemeenschap; ----------

150. voor wat betreft het registergoed sub 150 als: ----------
het appartementsrecht, omvattende het uitsluitend gebruik van de vijf kamerwoning type A op de achtste verdieping en verder toebehoren -- aan het **Sibeliusplein 176** te **Schiedam**, kadastraal bekend gemeente - Schiedam, sectie Q, complexaanduiding 3199-A, appartementsindex - 150, uitmakende het drie duizend zes honderd zeventien / één --------- miljoenste (3.617/1.000.000ste) aandeel in de hiervoor onder sub 1 --- omschreven gemeenschap; ----------

151. voor wat betreft het registergoed sub 151 als: ----------
het appartementsrecht, omvattende het uitsluitend gebruik van de vijf kamerwoning type A op de achtste verdieping en verder toebehoren -- aan het **Sibeliusplein 177** te **Schiedam**, kadastraal bekend gemeente - Schiedam, sectie Q, complexaanduiding 3199-A, appartementsindex - 151, uitmakende het drie duizend zes honderd zeventien / één --------- miljoenste (3.617/1.000.000ste) aandeel in de hiervoor onder sub 1 --- omschreven gemeenschap; ----------

152. voor wat betreft het registergoed sub 152 als: ----------
het appartementsrecht, omvattende het uitsluitend gebruik van de ----- twee kamerwoning op de achtste verdieping en verder toebehoren aan het **Sibeliusplein 178** te **Schiedam**, kadastraal bekend gemeente ------ Schiedam, sectie Q, complexaanduiding 3199-A, appartementsindex - 152, uitmakende het twee duizend één honderd zeven en zeventig / ---

Hypotheken 3/4 vervolg

Aantekeningen:

één miljoenste (2.177/1.000.000ste) aandeel in de hiervoor onder sub 1 omschreven gemeenschap; ----------

153. voor wat betreft het registergoed sub 153 als: ----------
het appartementsrecht, omvattende het uitsluitend gebruik van de -----
twee kamerwoning op de achtste verdieping en verder toebehoren aan het **Sibeliusplein 179** te **Schiedam**, kadastraal bekend gemeente ------
Schiedam, sectie Q, complexaanduiding 3199-A, appartementsindex -
153, uitmakende het twee duizend één honderd zeven en zeventig / ---
één miljoenste (2.177/1.000.000ste) aandeel in de hiervoor onder sub 1 omschreven gemeenschap; ----------

154. voor wat betreft het registergoed sub 154 als: ----------
het appartementsrecht, omvattende het uitsluitend gebruik van de vijf kamerwoning type A op de achtste verdieping en verder toebehoren --
aan het **Sibeliusplein 180** te **Schiedam**, kadastraal bekend gemeente -
Schiedam, sectie Q, complexaanduiding 3199-A, appartementsindex -
154, uitmakende het drie duizend zes honderd zeventien / één ---------
miljoenste (3.617/1.000.000ste) aandeel in de hiervoor onder sub 1 ---
omschreven gemeenschap; ----------

155. voor wat betreft het registergoed sub 155 als: ----------
het appartementsrecht, omvattende het uitsluitend gebruik van de vijf kamerwoning type A op de achtste verdieping en verder toebehoren --
aan het **Sibeliusplein 181** te **Schiedam**, kadastraal bekend gemeente -
Schiedam, sectie Q, complexaanduiding 3199-A, appartementsindex -
155, uitmakende het drie duizend zes honderd zeventien / één ---------
miljoenste (3.617/1.000.000ste) aandeel in de hiervoor onder sub 1 ---
omschreven gemeenschap; ----------

156. voor wat betreft het registergoed sub 156 als: ----------
het appartementsrecht, omvattende het uitsluitend gebruik van de vijf kamerwoning type A op de achtste verdieping en verder toebehoren --
aan het **Sibeliusplein 182** te **Schiedam**, kadastraal bekend gemeente -
Schiedam, sectie Q, complexaanduiding 3199-A, appartementsindex -

OPENBARE VERKOOP.nl

Aantekeningen:

81e vervolgblad

Kadaster

Vervolgblad Hyp. 3 en 4

156, uitmakende het drie duizend zes honderd zeventien / één --------- miljoenste (3.617/1.000.000ste) aandeel in de hiervoor onder sub 1 --- omschreven gemeenschap; ----------

157. voor wat betreft het registergoed sub 157 als: ---------- het appartementsrecht, omvattende het uitsluitend gebruik van de vijf kamerwoning type A op de achtste verdieping en verder toebehoren -- aan het **Sibeliusplein 183** te **Schiedam**, kadastraal bekend gemeente - Schiedam, sectie Q, complexaanduiding 3199-A, appartementsindex - 157, uitmakende het drie duizend zes honderd zeventien / één --------- miljoenste (3.617/1.000.000ste) aandeel in de hiervoor onder sub 1 --- omschreven gemeenschap; ----------

158. voor wat betreft het registergoed sub 158 als: ---------- het appartementsrecht, omvattende het uitsluitend gebruik van de vijf kamerwoning type A op de achtste verdieping en verder toebehoren -- aan het **Sibeliusplein 184** te **Schiedam**, kadastraal bekend gemeente - Schiedam, sectie Q, complexaanduiding 3199-A, appartementsindex - 158, uitmakende het drie duizend zes honderd zeventien / één --------- miljoenste (3.617/1.000.000ste) aandeel in de hiervoor onder sub 1 --- omschreven gemeenschap; ----------

159. voor wat betreft het registergoed sub 159 als: ---------- het appartementsrecht, omvattende het uitsluitend gebruik van de vijf kamerwoning type A op de achtste verdieping en verder toebehoren -- aan het **Sibeliusplein 185** te **Schiedam**, kadastraal bekend gemeente - Schiedam, sectie Q, complexaanduiding 3199-A, appartementsindex - 159, uitmakende het drie duizend zes honderd zeventien / één --------- miljoenste (3.617/1.000.000ste) aandeel in de hiervoor onder sub 1 --- omschreven gemeenschap; ----------

160. voor wat betreft het registergoed sub 160 als: ---------- het appartementsrecht, omvattende het uitsluitend gebruik van de vijf kamerwoning type A op de achtste verdieping en verder toebehoren -- aan het **Sibeliusplein 186** te **Schiedam**, kadastraal bekend gemeente -

Hypotheken 3/4 vervolg

18.204

Rotterdam, Onroerende Zaken Hyp4 : 40663/74 14-04-2005 14:52

Aantekeningen:

Schiedam, sectie Q, complexaanduiding 3199-A, appartementsindex - 160, uitmakende het drie duizend zes honderd zeventien / één --------- miljoenste (3.617/1.000.000ste) aandeel in de hiervoor onder sub 1 --- omschreven gemeenschap; ----------

161. voor wat betreft het registergoed sub 161 als: ----------
het appartementsrecht, omvattende het uitsluitend gebruik van de vijf kamerwoning type A op de achtste verdieping en verder toebehoren -- aan het **Sibeliusplein 187** te **Schiedam**, kadastraal bekend gemeente - Schiedam, sectie Q, complexaanduiding 3199-A, appartementsindex - 161, uitmakende het drie duizend zes honderd zeventien / één --------- miljoenste (3.617/1.000.000ste) aandeel in de hiervoor onder sub 1 --- omschreven gemeenschap; ----------

162. voor wat betreft het registergoed sub 162 als: ----------
het appartementsrecht, omvattende het uitsluitend gebruik van de vijf kamerwoning type A op de achtste verdieping en verder toebehoren -- aan het **Sibeliusplein 188** te **Schiedam**, kadastraal bekend gemeente - Schiedam, sectie Q, complexaanduiding 3199-A, appartementsindex - 162, uitmakende het drie duizend zes honderd zeventien / één --------- miljoenste (3.617/1.000.000ste) aandeel in de hiervoor onder sub 1 --- omschreven gemeenschap; ----------

163. voor wat betreft het registergoed sub 163 als: ----------
het appartementsrecht, omvattende het uitsluitend gebruik van de vijf kamerwoning type A op de achtste verdieping en verder toebehoren -- aan het **Sibeliusplein 189** te **Schiedam**, kadastraal bekend gemeente - Schiedam, sectie Q, complexaanduiding 3199-A, appartementsindex - 163, uitmakende het drie duizend zes honderd zeventien / één --------- miljoenste (3.617/1.000.000ste) aandeel in de hiervoor onder sub 1 --- omschreven gemeenschap; ----------

164. voor wat betreft het registergoed sub 164 als: ----------
het appartementsrecht, omvattende het uitsluitend gebruik van de ----- twee kamerwoning op de achtste verdieping en verder toebehoren aan

Aantekeningen:

82e vervolgblad

Kadaster

Vervolgblad Hyp. 3 en 4

het **Sibeliusplein 190** te **Schiedam**, kadastraal bekend gemeente ------ Schiedam, sectie Q, complexaanduiding 3199-A, appartementsindex - 164, uitmakende het twee duizend één honderd zeven en zeventig / --- één miljoenste (2.177/1.000.000ste) aandeel in de hiervoor onder sub 1 omschreven gemeenschap; ----------

165. voor wat betreft het registergoed sub 165 als: ----------
het appartementsrecht, omvattende het uitsluitend gebruik van de vijf kamerwoning type B op de achtste verdieping en verder toebehoren -- aan het **Sibeliusplein 191** te **Schiedam**, kadastraal bekend gemeente - Schiedam, sectie Q, complexaanduiding 3199-A, appartementsindex - 165, uitmakende het vier duizend vier honderd vijf en vijftig / één ---- miljoenste (4.455/1.000.000ste) aandeel in de hiervoor onder sub 1 --- omschreven gemeenschap; ----------

166. voor wat betreft het registergoed sub 166 als: ----------
het appartementsrecht, omvattende het uitsluitend gebruik van de vijf kamerwoning type B op de achtste verdieping en verder toebehoren -- aan het **Sibeliusplein 192** te **Schiedam**, kadastraal bekend gemeente - Schiedam, sectie Q, complexaanduiding 3199-A, appartementsindex - 166, uitmakende het vier duizend vier honderd vijf en vijftig / één ---- miljoenste (4.455/1.000.000ste) aandeel in de hiervoor onder sub 1 --- omschreven gemeenschap; ----------

167. voor wat betreft het registergoed sub 167 als: ----------
het appartementsrecht, omvattende het uitsluitend gebruik van de vijf kamerwoning type B op de achtste verdieping en verder toebehoren -- aan het **Sibeliusplein 193** te **Schiedam**, kadastraal bekend gemeente - Schiedam, sectie Q, complexaanduiding 3199-A, appartementsindex - 167, uitmakende het vier duizend vier honderd vijf en vijftig / één ---- miljoenste (4.455/1.000.000ste) aandeel in de hiervoor onder sub 1 --- omschreven gemeenschap; ----------

168. voor wat betreft het registergoed sub 168 als: ----------
het appartementsrecht, omvattende het uitsluitend gebruik van de vijf

Hypotheken 3/4 vervolg

Rotterdam, Onroerende Zaken Hyp4 : 40663/74 14-04-2005 14:52

Aantekeningen:

kamerwoning type B op de achtste verdieping en verder toebehoren -- aan het **Sibeliusplein 194** te **Schiedam**, kadastraal bekend gemeente - Schiedam, sectie Q, complexaanduiding 3199-A, appartementsindex - 168, uitmakende het vier duizend vier honderd vijf en vijftig / één ---- miljoenste (4.455/1.000.000ste) aandeel in de hiervoor onder sub 1 --- omschreven gemeenschap; ----------

169. voor wat betreft het registergoed sub 169 als: ----------
het appartementsrecht, omvattende het uitsluitend gebruik van de vijf kamerwoning type A op de negende verdieping en verder toebehoren aan het **Sibeliusplein 195** te **Schiedam**, kadastraal bekend gemeente - Schiedam, sectie Q, complexaanduiding 3199-A, appartementsindex - 169, uitmakende het drie duizend zes honderd zeventien / één --------- miljoenste (3.617/1.000.000ste) aandeel in de hiervoor onder sub 1 --- omschreven gemeenschap; ----------

170. voor wat betreft het registergoed sub 170 als: ----------
het appartementsrecht, omvattende het uitsluitend gebruik van de vijf kamerwoning type A op de negende verdieping en verder toebehoren aan het **Sibeliusplein 196** te **Schiedam**, kadastraal bekend gemeente - Schiedam, sectie Q, complexaanduiding 3199-A, appartementsindex - 170, uitmakende het drie duizend zes honderd zeventien / één --------- miljoenste (3.617/1.000.000ste) aandeel in de hiervoor onder sub 1 --- omschreven gemeenschap; ----------

171. voor wat betreft het registergoed sub 171 als: ----------
het appartementsrecht, omvattende het uitsluitend gebruik van de vijf kamerwoning type A op de negende verdieping en verder toebehoren aan het **Sibeliusplein 197** te **Schiedam**, kadastraal bekend gemeente - Schiedam, sectie Q, complexaanduiding 3199-A, appartementsindex - 171, uitmakende het drie duizend zes honderd zeventien / één --------- miljoenste (3.617/1.000.000ste) aandeel in de hiervoor onder sub 1 --- omschreven gemeenschap; ----------

172. voor wat betreft het registergoed sub 172 als: ----------

OPENBARE VERKOOP.nl

Aantekeningen:

83e vervolgblad

Kadaster

het appartementsrecht, omvattende het uitsluitend gebruik van de vijf kamerwoning type A op de negende verdieping en verder toebehoren aan het **Sibeliusplein 198** te **Schiedam**, kadastraal bekend gemeente - Schiedam, sectie Q, complexaanduiding 3199-A, appartementsindex - 172, uitmakende het drie duizend zes honderd zeventien / één --------- miljoenste (3.617/1.000.000ste) aandeel in de hiervoor onder sub 1 --- omschreven gemeenschap; ----------

173. voor wat betreft het registergoed sub 173 als: ----------
het appartementsrecht, omvattende het uitsluitend gebruik van de ----- twee kamerwoning op de negende verdieping en verder toebehoren --- aan het **Sibeliusplein 199** te **Schiedam**, kadastraal bekend gemeente - Schiedam, sectie Q, complexaanduiding 3199-A, appartementsindex - 173, uitmakende het twee duizend één honderd zeven en zeventig / --- één miljoenste (2.177/1.000.000ste) aandeel in de hiervoor onder sub 1 omschreven gemeenschap; ----------

174. voor wat betreft het registergoed sub 174 als: ----------
het appartementsrecht, omvattende het uitsluitend gebruik van de ----- twee kamerwoning op de negende verdieping en verder toebehoren --- aan het **Sibeliusplein 200** te **Schiedam**, kadastraal bekend gemeente - Schiedam, sectie Q, complexaanduiding 3199-A, appartementsindex - 174, uitmakende het twee duizend één honderd zeven en zeventig / --- één miljoenste (2.177/1.000.000ste) aandeel in de hiervoor onder sub 1 omschreven gemeenschap; ----------

175. voor wat betreft het registergoed sub 175 als: ----------
het appartementsrecht, omvattende het uitsluitend gebruik van de vijf kamerwoning type A op de negende verdieping en verder toebehoren aan het **Sibeliusplein 201** te **Schiedam**, kadastraal bekend gemeente - Schiedam, sectie Q, complexaanduiding 3199-A, appartementsindex - 175, uitmakende het drie duizend zes honderd zeventien / één --------- miljoenste (3.617/1.000.000ste) aandeel in de hiervoor onder sub 1 --- omschreven gemeenschap; ----------

Vervolgblad Hyp. 3 en 4

Hypotheken 3/4 vervolg

Rotterdam, Onroerende Zaken Hyp4 : 40663/74 14-04-2005 14:52

Aantekeningen:

176. voor wat betreft het registergoed sub 176 als: ----------
het appartementsrecht, omvattende het uitsluitend gebruik van de vijf kamerwoning type A op de negende verdieping en verder toebehoren aan het **Sibeliusplein 202** te **Schiedam**, kadastraal bekend gemeente - Schiedam, sectie Q, complexaanduiding 3199-A, appartementsindex - 176, uitmakende het drie duizend zes honderd zeventien / één --------- miljoenste (3.617/1.000.000ste) aandeel in de hiervoor onder sub 1 --- omschreven gemeenschap; ----------

177. voor wat betreft het registergoed sub 177 als: ----------
het appartementsrecht, omvattende het uitsluitend gebruik van de vijf kamerwoning type A op de negende verdieping en verder toebehoren aan het **Sibeliusplein 203** te **Schiedam**, kadastraal bekend gemeente - Schiedam, sectie Q, complexaanduiding 3199-A, appartementsindex - 177, uitmakende het drie duizend zes honderd zeventien / één --------- miljoenste (3.617/1.000.000ste) aandeel in de hiervoor onder sub 1 --- omschreven gemeenschap; ----------

178. voor wat betreft het registergoed sub 178 als: ----------
het appartementsrecht, omvattende het uitsluitend gebruik van de vijf kamerwoning type A op de negende verdieping en verder toebehoren aan het **Sibeliusplein 204** te **Schiedam**, kadastraal bekend gemeente - Schiedam, sectie Q, complexaanduiding 3199-A, appartementsindex - 178, uitmakende het drie duizend zes honderd zeventien / één --------- miljoenste (3.617/1.000.000ste) aandeel in de hiervoor onder sub 1 --- omschreven gemeenschap; ----------

179. voor wat betreft het registergoed sub 179 als: ----------
het appartementsrecht, omvattende het uitsluitend gebruik van de vijf kamerwoning type A op de negende verdieping en verder toebehoren aan het **Sibeliusplein 205** te **Schiedam**, kadastraal bekend gemeente - Schiedam, sectie Q, complexaanduiding 3199-A, appartementsindex - 179, uitmakende het drie duizend zes honderd zeventien / één --------- miljoenste (3.617/1.000.000ste) aandeel in de hiervoor onder sub 1 ---

OPENBARE VERKOOP.nl

Aantekeningen:

84e vervolgblad

Kadaster

Vervolgblad Hyp. 3 en 4

omschreven gemeenschap; ----------

180. voor wat betreft het registergoed sub 180 als: ----------
het appartementsrecht, omvattende het uitsluitend gebruik van de vijf kamerwoning type A op de negende verdieping en verder toebehoren aan het **Sibeliusplein 206** te **Schiedam**, kadastraal bekend gemeente - Schiedam, sectie Q, complexaanduiding 3199-A, appartementsindex - 180, uitmakende het drie duizend zes honderd zeventien / één --------- miljoenste (3.617/1.000.000ste) aandeel in de hiervoor onder sub 1 --- omschreven gemeenschap; ----------

181. voor wat betreft het registergoed sub 181 als: ----------
het appartementsrecht, omvattende het uitsluitend gebruik van de vijf kamerwoning type A op de negende verdieping en verder toebehoren aan het **Sibeliusplein 207** te **Schiedam**, kadastraal bekend gemeente - Schiedam, sectie Q, complexaanduiding 3199-A, appartementsindex - 181, uitmakende het drie duizend zes honderd zeventien / één --------- miljoenste (3.617/1.000.000ste) aandeel in de hiervoor onder sub 1 --- omschreven gemeenschap; ----------

182. voor wat betreft het registergoed sub 182 als: ----------
het appartementsrecht, omvattende het uitsluitend gebruik van de vijf kamerwoning type A op de negende verdieping en verder toebehoren aan het **Sibeliusplein 208** te **Schiedam**, kadastraal bekend gemeente - Schiedam, sectie Q, complexaanduiding 3199-A, appartementsindex - 182, uitmakende het drie duizend zes honderd zeventien / één --------- miljoenste (3.617/1.000.000ste) aandeel in de hiervoor onder sub 1 --- omschreven gemeenschap; ----------

183. voor wat betreft het registergoed sub 183 als: ----------
het appartementsrecht, omvattende het uitsluitend gebruik van de vijf kamerwoning type A op de negende verdieping en verder toebehoren aan het **Sibeliusplein 209** te **Schiedam**, kadastraal bekend gemeente - Schiedam, sectie Q, complexaanduiding 3199-A, appartementsindex - 183, uitmakende het drie duizend zes honderd zeventien / één ---------

Hypotheken 3/4 vervolg

Rotterdam, Onroerende Zaken Hyp4 : 40663/74 14-04-2005 14:52

Aantekeningen:

miljoenste (3.617/1.000.000ste) aandeel in de hiervoor onder sub 1 --- omschreven gemeenschap; ----------

184. voor wat betreft het registergoed sub 184 als: ----------
het appartementsrecht, omvattende het uitsluitend gebruik van de vijf kamerwoning type A op de negende verdieping en verder toebehoren aan het **Sibeliusplein 210** te **Schiedam**, kadastraal bekend gemeente - Schiedam, sectie Q, complexaanduiding 3199-A, appartementsindex - 184, uitmakende het drie duizend zes honderd zeventien / één --------- miljoenste (3.617/1.000.000ste) aandeel in de hiervoor onder sub 1 --- omschreven gemeenschap; ----------

185. voor wat betreft het registergoed sub 185 als: ----------
het appartementsrecht, omvattende het uitsluitend gebruik van de ----- twee kamerwoning op de negende verdieping en verder toebehoren --- aan het **Sibeliusplein 211** te **Schiedam**, kadastraal bekend gemeente - Schiedam, sectie Q, complexaanduiding 3199-A, appartementsindex - 185, uitmakende het twee duizend één honderd zeven en zeventig / --- één miljoenste (2.177/1.000.000ste) aandeel in de hiervoor onder sub 1 omschreven gemeenschap; ----------

186. voor wat betreft het registergoed sub 186 als: ----------
het appartementsrecht, omvattende het uitsluitend gebruik van de vijf kamerwoning type B op de negende verdieping en verder toebehoren aan het **Sibeliusplein 212** te **Schiedam**, kadastraal bekend gemeente - Schiedam, sectie Q, complexaanduiding 3199-A, appartementsindex - 186, uitmakende het vier duizend vier honderd vijf en vijftig / één ---- miljoenste (4.455/1.000.000ste) aandeel in de hiervoor onder sub 1 --- omschreven gemeenschap; ----------

187. voor wat betreft het registergoed sub 187 als: ----------
het appartementsrecht, omvattende het uitsluitend gebruik van de vijf kamerwoning type B op de negende verdieping en verder toebehoren aan het **Sibeliusplein 213** te **Schiedam**, kadastraal bekend gemeente - Schiedam, sectie Q, complexaanduiding 3199-A, appartementsindex -

OPENBARE VERKOOP.nl

Aantekeningen:

85e vervolgblad

Kadaster

Vervolgblad Hyp. 3 en 4

187, uitmakende het vier duizend vier honderd vijf en vijftig / één ---- miljoenste (4.455/1.000.000ste) aandeel in de hiervoor onder sub 1 --- omschreven gemeenschap; ----------

188. voor wat betreft het registergoed sub 188 als: ----------
het appartementsrecht, omvattende het uitsluitend gebruik van de vijf kamerwoning type B op de negende verdieping en verder toebehoren aan het **Sibeliusplein 214** te **Schiedam**, kadastraal bekend gemeente - Schiedam, sectie Q, complexaanduiding 3199-A, appartementsindex - 188, uitmakende het vier duizend vier honderd vijf en vijftig / één ---- miljoenste (4.455/1.000.000ste) aandeel in de hiervoor onder sub 1 --- omschreven gemeenschap; ----------

189. voor wat betreft het registergoed sub 189 als: ----------
het appartementsrecht, omvattende het uitsluitend gebruik van de vijf kamerwoning type B op de negende verdieping en verder toebehoren aan het **Sibeliusplein 215** te **Schiedam**, kadastraal bekend gemeente - Schiedam, sectie Q, complexaanduiding 3199-A, appartementsindex - 189, uitmakende het vier duizend vier honderd vijf en vijftig / één ---- miljoenste (4.455/1.000.000ste) aandeel in de hiervoor onder sub 1 --- omschreven gemeenschap; ----------

190. voor wat betreft het registergoed sub 190 als: ----------
het appartementsrecht, omvattende het uitsluitend gebruik van de vijf kamerwoning type A op de tiende verdieping en verder toebehoren --- aan het **Sibeliusplein 216** te **Schiedam**, kadastraal bekend gemeente - Schiedam, sectie Q, complexaanduiding 3199-A, appartementsindex - 190, uitmakende het drie duizend zes honderd zeventien / één --------- miljoenste (3.617/1.000.000ste) aandeel in de hiervoor onder sub 1 --- omschreven gemeenschap; ----------

191. voor wat betreft het registergoed sub 191 als: ----------
het appartementsrecht, omvattende het uitsluitend gebruik van de vijf kamerwoning type A op de tiende verdieping en verder toebehoren --- aan het **Sibeliusplein 217** te **Schiedam**, kadastraal bekend gemeente -

Hypotheken 3/4 vervolg

Rotterdam, Onroerende Zaken Hyp4 : 40663/74 14-04-2005 14:52

Aantekeningen:

Schiedam, sectie Q, complexaanduiding 3199-A, appartementsindex - 191, uitmakende het drie duizend zes honderd zeventien / één --------- miljoenste (3.617/1.000.000ste) aandeel in de hiervoor onder sub 1 --- omschreven gemeenschap; ----------

192. voor wat betreft het registergoed sub 192 als: ---------- het appartementsrecht, omvattende het uitsluitend gebruik van de vijf kamerwoning type A op de tiende verdieping en verder toebehoren --- aan het **Sibeliusplein 218** te **Schiedam**, kadastraal bekend gemeente - Schiedam, sectie Q, complexaanduiding 3199-A, appartementsindex - 192, uitmakende het drie duizend zes honderd zeventien / één --------- miljoenste (3.617/1.000.000ste) aandeel in de hiervoor onder sub 1 --- omschreven gemeenschap; ----------

193. voor wat betreft het registergoed sub 193 als: ---------- het appartementsrecht, omvattende het uitsluitend gebruik van de vijf kamerwoning type A op de tiende verdieping en verder toebehoren --- aan het **Sibeliusplein 219** te **Schiedam**, kadastraal bekend gemeente - Schiedam, sectie Q, complexaanduiding 3199-A, appartementsindex - 193, uitmakende het drie duizend zes honderd zeventien / één --------- miljoenste (3.617/1.000.000ste) aandeel in de hiervoor onder sub 1 --- omschreven gemeenschap; ----------

194. voor wat betreft het registergoed sub 194 als: ---------- het appartementsrecht, omvattende het uitsluitend gebruik van de ----- twee kamerwoning op de tiende verdieping en verder toebehoren aan het **Sibeliusplein 220** te **Schiedam**, kadastraal bekend gemeente ------ Schiedam, sectie Q, complexaanduiding 3199-A, appartementsindex - 194, uitmakende het twee duizend één honderd zeven en zeventig / --- één miljoenste (2.177/1.000.000ste) aandeel in de hiervoor onder sub 1 omschreven gemeenschap; ----------

195. voor wat betreft het registergoed sub 195 als: ---------- het appartementsrecht, omvattende het uitsluitend gebruik van de ----- twee kamerwoning op de tiende verdieping en verder toebehoren aan

Aantekeningen:

86c vervolgblad

Kadaster

Vervolgblad Hyp. 3 en 4

het **Sibeliusplein 221** te **Schiedam**, kadastraal bekend gemeente ------ Schiedam, sectie Q, complexaanduiding 3199-A, appartementsindex - 195, uitmakende het twee duizend één honderd zeven en zeventig / --- één miljoenste (2.177/1.000.000ste) aandeel in de hiervoor onder sub 1 omschreven gemeenschap; ----------

196. voor wat betreft het registergoed sub 196 als: ----------
het appartementsrecht, omvattende het uitsluitend gebruik van de vijf kamerwoning type A op de tiende verdieping en verder toebehoren --- aan het **Sibeliusplein 222** te **Schiedam**, kadastraal bekend gemeente - Schiedam, sectie Q, complexaanduiding 3199-A, appartementsindex - 196, uitmakende het drie duizend zes honderd zeventien / één --------- miljoenste (3.617/1.000.000ste) aandeel in de hiervoor onder sub 1 --- omschreven gemeenschap; ----------

197. voor wat betreft het registergoed sub 197 als: ----------
het appartementsrecht, omvattende het uitsluitend gebruik van de vijf kamerwoning type A op de tiende verdieping en verder toebehoren --- aan het **Sibeliusplein 223** te **Schiedam**, kadastraal bekend gemeente - Schiedam, sectie Q, complexaanduiding 3199-A, appartementsindex - 197, uitmakende het drie duizend zes honderd zeventien / één --------- miljoenste (3.617/1.000.000ste) aandeel in de hiervoor onder sub 1 --- omschreven gemeenschap; ----------

198. voor wat betreft het registergoed sub 198 als: ----------
het appartementsrecht, omvattende het uitsluitend gebruik van de vijf kamerwoning type A op de tiende verdieping en verder toebehoren --- aan het **Sibeliusplein 224** te **Schiedam**, kadastraal bekend gemeente - Schiedam, sectie Q, complexaanduiding 3199-A, appartementsindex - 198, uitmakende het drie duizend zes honderd zeventien / één --------- miljoenste (3.617/1.000.000ste) aandeel in de hiervoor onder sub 1 --- omschreven gemeenschap; ----------

199. voor wat betreft het registergoed sub 199 als: ----------
het appartementsrecht, omvattende het uitsluitend gebruik van de vijf

Hypotheken 3/4 vervolg

Rotterdam, Onroerende Zaken Hyp4 : 40663/74 14-04-2005 14:52

Aantekeningen:

kamerwoning type A op de tiende verdieping en verder toebehoren ---
aan het **Sibeliusplein 225** te **Schiedam**, kadastraal bekend gemeente -
Schiedam, sectie Q, complexaanduiding 3199-A, appartementsindex -
199, uitmakende het drie duizend zes honderd zeventien / één ---------
miljoenste (3.617/1.000.000ste) aandeel in de hiervoor onder sub 1 ---
omschreven gemeenschap; ----------

200. voor wat betreft het registergoed sub 200 als: ----------
het appartementsrecht, omvattende het uitsluitend gebruik van de vijf
kamerwoning type A op de tiende verdieping en verder toebehoren ---
aan het **Sibeliusplein 226** te **Schiedam**, kadastraal bekend gemeente -
Schiedam, sectie Q, complexaanduiding 3199-A, appartementsindex -
200, uitmakende het drie duizend zes honderd zeventien / één ---------
miljoenste (3.617/1.000.000ste) aandeel in de hiervoor onder sub 1 ---
omschreven gemeenschap; ----------

201. voor wat betreft het registergoed sub 201 als: ----------
het appartementsrecht, omvattende het uitsluitend gebruik van de vijf
kamerwoning type A op de tiende verdieping en verder toebehoren ---
aan het **Sibeliusplein 227** te **Schiedam**, kadastraal bekend gemeente -
Schiedam, sectie Q, complexaanduiding 3199-A, appartementsindex -
201, uitmakende het drie duizend zes honderd zeventien / één ---------
miljoenste (3.617/1.000.000ste) aandeel in de hiervoor onder sub 1 ---
omschreven gemeenschap; ----------

202. voor wat betreft het registergoed sub 202 als: ----------
het appartementsrecht, omvattende het uitsluitend gebruik van de vijf
kamerwoning type A op de tiende verdieping en verder toebehoren ---
aan het **Sibeliusplein 228** te **Schiedam**, kadastraal bekend gemeente -
Schiedam, sectie Q, complexaanduiding 3199-A, appartementsindex -
202, uitmakende het drie duizend zes honderd zeventien / één ---------
miljoenste (3.617/1.000.000ste) aandeel in de hiervoor onder sub 1 ---
omschreven gemeenschap; ----------

203. voor wat betreft het registergoed sub 203 als: ----------

OPENBARE VERKOOP.nl

Aantekeningen:

87e vervolgblad

Kadaster

Vervolgblad Hyp. 3 en 4

het appartementsrecht, omvattende het uitsluitend gebruik van de vijf kamerwoning type A op de tiende verdieping en verder toebehoren --- aan het **Sibeliusplein 229** te **Schiedam**, kadastraal bekend gemeente - Schiedam, sectie Q, complexaanduiding 3199-A, appartementsindex - 203, uitmakende het drie duizend zes honderd zeventien / één --------- miljoenste (3.617/1.000.000ste) aandeel in de hiervoor onder sub 1 --- omschreven gemeenschap; ----------

204. voor wat betreft het registergoed sub 204 als: ----------
het appartementsrecht, omvattende het uitsluitend gebruik van de vijf kamerwoning type A op de tiende verdieping en verder toebehoren --- aan het **Sibeliusplein 230** te **Schiedam**, kadastraal bekend gemeente - Schiedam, sectie Q, complexaanduiding 3199-A, appartementsindex - 204, uitmakende het drie duizend zes honderd zeventien / één --------- miljoenste (3.617/1.000.000ste) aandeel in de hiervoor onder sub 1 --- omschreven gemeenschap; ----------

205. voor wat betreft het registergoed sub 205 als: ----------
het appartementsrecht, omvattende het uitsluitend gebruik van de vijf kamerwoning type A op de tiende verdieping en verder toebehoren --- aan het **Sibeliusplein 231** te **Schiedam**, kadastraal bekend gemeente - Schiedam, sectie Q, complexaanduiding 3199-A, appartementsindex - 205, uitmakende het drie duizend zes honderd zeventien / één --------- miljoenste (3.617/1.000.000ste) aandeel in de hiervoor onder sub 1 --- omschreven gemeenschap; ----------

206. voor wat betreft het registergoed sub 206 als: ----------
het appartementsrecht, omvattende het uitsluitend gebruik van de ----- twee kamerwoning op de tiende verdieping en verder toebehoren aan het **Sibeliusplein 232** te **Schiedam**, kadastraal bekend gemeente ------ Schiedam, sectie Q, complexaanduiding 3199-A, appartementsindex - 206, uitmakende het twee duizend één honderd zeven en zeventig / --- één miljoenste (2.177/1.000.000ste) aandeel in de hiervoor onder sub 1 omschreven gemeenschap; ----------

Hypotheken 3/4 vervolg

Hyp4

Aantekeningen:

207. voor wat betreft het registergoed sub 207 als: ----------
het appartementsrecht, omvattende het uitsluitend gebruik van de vijf kamerwoning type B op de tiende verdieping en verder toebehoren ---
aan het **Sibeliusplein 233** te **Schiedam**, kadastraal bekend gemeente - Schiedam, sectie Q, complexaanduiding 3199-A, appartementsindex - 207, uitmakende het vier duizend vier honderd vijf en vijftig / één ----
miljoenste (4.455/1.000.000ste) aandeel in de hiervoor onder sub 1 ---
omschreven gemeenschap; ----------

208. voor wat betreft het registergoed sub 208 als: ----------
het appartementsrecht, omvattende het uitsluitend gebruik van de vijf kamerwoning type B op de tiende verdieping en verder toebehoren ---
aan het **Sibeliusplein 234** te **Schiedam**, kadastraal bekend gemeente - Schiedam, sectie Q, complexaanduiding 3199-A, appartementsindex - 208, uitmakende het vier duizend vier honderd vijf en vijftig / één ----
miljoenste (4.455/1.000.000ste) aandeel in de hiervoor onder sub 1 ---
omschreven gemeenschap; ----------

209. voor wat betreft het registergoed sub 209 als: ----------
het appartementsrecht, omvattende het uitsluitend gebruik van de vijf kamerwoning type B op de tiende verdieping en verder toebehoren ---
aan het **Sibeliusplein 235** te **Schiedam**, kadastraal bekend gemeente - Schiedam, sectie Q, complexaanduiding 3199-A, appartementsindex - 209, uitmakende het vier duizend vier honderd vijf en vijftig / één ----
miljoenste (4.455/1.000.000ste) aandeel in de hiervoor onder sub 1 ---
omschreven gemeenschap; ----------

210. voor wat betreft het registergoed sub 210 als: ----------
het appartementsrecht, omvattende het uitsluitend gebruik van de vijf kamerwoning type B op de tiende verdieping en verder toebehoren ---
aan het **Sibeliusplein 236** te **Schiedam**, kadastraal bekend gemeente - Schiedam, sectie Q, complexaanduiding 3199-A, appartementsindex - 210, uitmakende het vier duizend vier honderd vijf en vijftig / één ----
miljoenste (4.455/1.000.000ste) aandeel in de hiervoor onder sub 1 ---

OPENBARE VERKOOP.nl

Aantekeningen:

88e vervolgblad

Kadaster

Vervolgblad Hyp. 3 en 4

omschreven gemeenschap; ----------

211. voor wat betreft het registergoed sub 211 als: ----------
het appartementsrecht, omvattende het uitsluitend gebruik van de vijf kamerwoning type A op de elfde verdieping en verder toebehoren aan het **Sibeliusplein 237** te **Schiedam**, kadastraal bekend gemeente ------ Schiedam, sectie Q, complexaanduiding 3199-A, appartementsindex - 211, uitmakende het drie duizend zes honderd zeventien / één --------- miljoenste (3.617/1.000.000ste) aandeel in de hiervoor onder sub 1 --- omschreven gemeenschap; ----------

212. voor wat betreft het registergoed sub 212 als: ----------
het appartementsrecht, omvattende het uitsluitend gebruik van de vijf kamerwoning type A op de elfde verdieping en verder toebehoren aan het **Sibeliusplein 238** te **Schiedam**, kadastraal bekend gemeente ------ Schiedam, sectie Q, complexaanduiding 3199-A, appartementsindex - 212, uitmakende het drie duizend zes honderd zeventien / één --------- miljoenste (3.617/1.000.000ste) aandeel in de hiervoor onder sub 1 --- omschreven gemeenschap; ----------

213. voor wat betreft het registergoed sub 213 als: ----------
het appartementsrecht, omvattende het uitsluitend gebruik van de vijf kamerwoning type A op de elfde verdieping en verder toebehoren aan het **Sibeliusplein 239** te **Schiedam**, kadastraal bekend gemeente ------ Schiedam, sectie Q, complexaanduiding 3199-A, appartementsindex - 213, uitmakende het drie duizend zes honderd zeventien / één --------- miljoenste (3.617/1.000.000ste) aandeel in de hiervoor onder sub 1 --- omschreven gemeenschap; ----------

214. voor wat betreft het registergoed sub 214 als: ----------
het appartementsrecht, omvattende het uitsluitend gebruik van de vijf kamerwoning type A op de elfde verdieping en verder toebehoren aan het **Sibeliusplein 240** te **Schiedam**, kadastraal bekend gemeente ------ Schiedam, sectie Q, complexaanduiding 3199-A, appartementsindex - 214, uitmakende het drie duizend zes honderd zeventien / één ---------

Hypotheken 3/4 vervolg

Aantekeningen:

miljoenste (3.617/1.000.000ste) aandeel in de hiervoor onder sub 1 --- omschreven gemeenschap; ----------

215. voor wat betreft het registergoed sub 215 als: ---------- het appartementsrecht, omvattende het uitsluitend gebruik van de ----- twee kamerwoning op de elfde verdieping en verder toebehoren aan -- het **Sibeliusplein 241** te **Schiedam**, kadastraal bekend gemeente ------ Schiedam, sectie Q, complexaanduiding 3199-A, appartementsindex - 215, uitmakende het twee duizend één honderd zeven en zeventig / --- één miljoenste (2.177/1.000.000ste) aandeel in de hiervoor onder sub 1 omschreven gemeenschap; ----------

216. voor wat betreft het registergoed sub 216 als: ---------- het appartementsrecht, omvattende het uitsluitend gebruik van de ----- twee kamerwoning op de elfde verdieping en verder toebehoren aan -- het **Sibeliusplein 242** te **Schiedam**, kadastraal bekend gemeente ------ Schiedam, sectie Q, complexaanduiding 3199-A, appartementsindex - 216, uitmakende het twee duizend één honderd zeven en zeventig / --- één miljoenste (2.177/1.000.000ste) aandeel in de hiervoor onder sub 1 omschreven gemeenschap; ----------

217. voor wat betreft het registergoed sub 217 als: ---------- het appartementsrecht, omvattende het uitsluitend gebruik van de vijf kamerwoning type A op de elfde verdieping en verder toebehoren aan het **Sibeliusplein 243** te **Schiedam**, kadastraal bekend gemeente ------ Schiedam, sectie Q, complexaanduiding 3199-A, appartementsindex - 217, uitmakende het drie duizend zes honderd zeventien / één --------- miljoenste (3.617/1.000.000ste) aandeel in de hiervoor onder sub 1 --- omschreven gemeenschap; ----------

218. voor wat betreft het registergoed sub 218 als: ---------- het appartementsrecht, omvattende het uitsluitend gebruik van de vijf kamerwoning type A op de elfde verdieping en verder toebehoren aan het **Sibeliusplein 244** te **Schiedam**, kadastraal bekend gemeente ------ Schiedam, sectie Q, complexaanduiding 3199-A, appartementsindex -

OPENBARE VERKOOP.nl

Aantekeningen:

89e vervolgblad

Kadaster

Vervolgblad Hyp. 3 en 4

218, uitmakende het drie duizend zes honderd zeventien / één --------- miljoenste (3.617/1.000.000ste) aandeel in de hiervoor onder sub 1 --- omschreven gemeenschap; ----------

219. voor wat betreft het registergoed sub 219 als: ---------- het appartementsrecht, omvattende het uitsluitend gebruik van de vijf kamerwoning type A op de elfde verdieping en verder toebehoren aan het **Sibeliusplein 245** te **Schiedam**, kadastraal bekend gemeente ------ Schiedam, sectie Q, complexaanduiding 3199-A, appartementsindex - 219, uitmakende het drie duizend zes honderd zeventien / één --------- miljoenste (3.617/1.000.000ste) aandeel in de hiervoor onder sub 1 --- omschreven gemeenschap; ----------

220. voor wat betreft het registergoed sub 220 als: ---------- het appartementsrecht, omvattende het uitsluitend gebruik van de vijf kamerwoning type A op de elfde verdieping en verder toebehoren aan het **Sibeliusplein 246** te **Schiedam**, kadastraal bekend gemeente ------ Schiedam, sectie Q, complexaanduiding 3199-A, appartementsindex - 220, uitmakende het drie duizend zes honderd zeventien / één --------- miljoenste (3.617/1.000.000ste) aandeel in de hiervoor onder sub 1 --- omschreven gemeenschap; ----------

221. voor wat betreft het registergoed sub 221 als: ---------- het appartementsrecht, omvattende het uitsluitend gebruik van de vijf kamerwoning type A op de elfde verdieping en verder toebehoren aan het **Sibeliusplein 247** te **Schiedam**, kadastraal bekend gemeente ------ Schiedam, sectie Q, complexaanduiding 3199-A, appartementsindex - 221, uitmakende het drie duizend zes honderd zeventien / één --------- miljoenste (3.617/1.000.000ste) aandeel in de hiervoor onder sub 1 --- omschreven gemeenschap; ----------

222. voor wat betreft het registergoed sub 222 als: ---------- het appartementsrecht, omvattende het uitsluitend gebruik van de vijf kamerwoning type A op de elfde verdieping en verder toebehoren aan het **Sibeliusplein 248** te **Schiedam**, kadastraal bekend gemeente ------

Hypotheken 3/4 vervolg

19.304

Rotterdam, Onroerende Zaken Hyp4 : 40663/74 14-04-2005 14:52

Aantekeningen:

Schiedam, sectie Q, complexaanduiding 3199-A, appartementsindex - 222, uitmakende het drie duizend zes honderd zeventien / één --------- miljoenste (3.617/1.000.000ste) aandeel in de hiervoor onder sub 1 --- omschreven gemeenschap; ----------

223. voor wat betreft het registergoed sub 223 als: ----------
het appartementsrecht, omvattende het uitsluitend gebruik van de vijf kamerwoning type A op de elfde verdieping en verder toebehoren aan het **Sibeliusplein 249** te **Schiedam**, kadastraal bekend gemeente ------ Schiedam, sectie Q, complexaanduiding 3199-A, appartementsindex - 223, uitmakende het drie duizend zes honderd zeventien / één --------- miljoenste (3.617/1.000.000ste) aandeel in de hiervoor onder sub 1 --- omschreven gemeenschap; ----------

224. voor wat betreft het registergoed sub 224 als: ----------
het appartementsrecht, omvattende het uitsluitend gebruik van de vijf kamerwoning type A op de elfde verdieping en verder toebehoren aan het **Sibeliusplein 250** te **Schiedam**, kadastraal bekend gemeente ------ Schiedam, sectie Q, complexaanduiding 3199-A, appartementsindex - 224, uitmakende het drie duizend zes honderd zeventien / één --------- miljoenste (3.617/1.000.000ste) aandeel in de hiervoor onder sub 1 --- omschreven gemeenschap; ----------

225. voor wat betreft het registergoed sub 225 als: ----------
het appartementsrecht, omvattende het uitsluitend gebruik van de vijf kamerwoning type A op de elfde verdieping en verder toebehoren aan het **Sibeliusplein 251** te **Schiedam**, kadastraal bekend gemeente ------ Schiedam, sectie Q, complexaanduiding 3199-A, appartementsindex - 225, uitmakende het drie duizend zes honderd zeventien / één --------- miljoenste (3.617/1.000.000ste) aandeel in de hiervoor onder sub 1 --- omschreven gemeenschap; ----------

226. voor wat betreft het registergoed sub 226 als: ----------
het appartementsrecht, omvattende het uitsluitend gebruik van de vijf kamerwoning type A op de elfde verdieping en verder toebehoren aan

OPENBARE VERKOOP.nl

Aantekeningen:

90e vervolgblad

Kadaster

Vervolgblad Hyp. 3 en 4

het **Sibeliusplein 252** te **Schiedam**, kadastraal bekend gemeente ------
Schiedam, sectie Q, complexaanduiding 3199-A, appartementsindex -
226, uitmakende het drie duizend zes honderd zeventien / één ---------
miljoenste (3.617/1.000.000ste) aandeel in de hiervoor onder sub 1 ---
omschreven gemeenschap; ----------

227. voor wat betreft het registergoed sub 227 als: ----------
het appartementsrecht, omvattende het uitsluitend gebruik van de -----
twee kamerwoning op de elfde verdieping en verder toebehoren aan --
het **Sibeliusplein 253** te **Schiedam**, kadastraal bekend gemeente ------
Schiedam, sectie Q, complexaanduiding 3199-A, appartementsindex -
227, uitmakende het twee duizend één honderd zeven en zeventig / ---
één miljoenste (2.177/1.000.000ste) aandeel in de hiervoor onder sub
1 omschreven gemeenschap; ----------

228. voor wat betreft het registergoed sub 228 als: ----------
het appartementsrecht, omvattende het uitsluitend gebruik van de vijf
kamerwoning type B op de elfde verdieping en verder toebehoren aan
het **Sibeliusplein 254** te **Schiedam**, kadastraal bekend gemeente ------
Schiedam, sectie Q, complexaanduiding 3199-A, appartementsindex -
228, uitmakende het vier duizend vier honderd vijf en vijftig / één ----
miljoenste (4.455/1.000.000ste) aandeel in de hiervoor onder sub 1 ---
omschreven gemeenschap; ----------

229. voor wat betreft het registergoed sub 229 als: ----------
het appartementsrecht, omvattende het uitsluitend gebruik van de vijf
kamerwoning type B op de elfde verdieping en verder toebehoren aan
het **Sibeliusplein 255** te **Schiedam**, kadastraal bekend gemeente ------
Schiedam, sectie Q, complexaanduiding 3199-A, appartementsindex -
229, uitmakende het vier duizend vier honderd vijf en vijftig / één ----
miljoenste (4.455/1.000.000ste) aandeel in de hiervoor onder sub 1 ---
omschreven gemeenschap; ----------

230. voor wat betreft het registergoed sub 230 als: ----------
het appartementsrecht, omvattende het uitsluitend gebruik van de vijf

Hypotheken 3/4 vervolg

Rotterdam, Onroerende Zaken Hyp4 : 40663/74 14-04-2005 14:52

Aantekeningen:

kamerwoning type B op de elfde verdieping en verder toebehoren aan het **Sibeliusplein 256** te **Schiedam**, kadastraal bekend gemeente ------ Schiedam, sectie Q, complexaanduiding 3199-A, appartementsindex - 230, uitmakende het vier duizend vier honderd vijf en vijftig / één ---- miljoenste (4.455/1.000.000ste) aandeel in de hiervoor onder sub 1 --- omschreven gemeenschap; ----------

231. voor wat betreft het registergoed sub 231 als: ---------- het appartementsrecht, omvattende het uitsluitend gebruik van de vijf kamerwoning type B op de elfde verdieping en verder toebehoren aan het **Sibeliusplein 257** te **Schiedam**, kadastraal bekend gemeente ------ Schiedam, sectie Q, complexaanduiding 3199-A, appartementsindex - 231, uitmakende het vier duizend vier honderd vijf en vijftig / één ---- miljoenste (4.455/1.000.000ste) aandeel in de hiervoor onder sub 1 --- omschreven gemeenschap; ----------

232. voor wat betreft het registergoed sub 232 als: ---------- het appartementsrecht, omvattende het uitsluitend gebruik van de vijf kamerwoning type A op de twaalfde verdieping en verder toebehoren aan het **Sibeliusplein 258** te **Schiedam**, kadastraal bekend gemeente - Schiedam, sectie Q, complexaanduiding 3199-A, appartementsindex - 232, uitmakende het drie duizend zes honderd zeventien / één --------- miljoenste (3.617/1.000.000ste) aandeel in de hiervoor onder sub 1 --- omschreven gemeenschap; ----------

233. voor wat betreft het registergoed sub 233 als: ---------- het appartementsrecht, omvattende het uitsluitend gebruik van de vijf kamerwoning type A op de twaalfde verdieping en verder toebehoren aan het **Sibeliusplein 259** te **Schiedam**, kadastraal bekend gemeente - Schiedam, sectie Q, complexaanduiding 3199-A, appartementsindex - 233, uitmakende het drie duizend zes honderd zeventien / één --------- miljoenste (3.617/1.000.000ste) aandeel in de hiervoor onder sub 1 --- omschreven gemeenschap; ----------

234. voor wat betreft het registergoed sub 234 als: ----------

OPENBARE VERKOOP.nl

Aantekeningen:

Kadaster

het appartementsrecht, omvattende het uitsluitend gebruik van de vijf kamerwoning type A op de twaalfde verdieping en verder toebehoren aan het **Sibeliusplein 260** te **Schiedam**, kadastraal bekend gemeente - Schiedam, sectie Q, complexaanduiding 3199-A, appartementsindex - 234, uitmakende het drie duizend zes honderd zeventien / één --------- miljoenste (3.617/1.000.000ste) aandeel in de hiervoor onder sub 1 --- omschreven gemeenschap; ----------

235. voor wat betreft het registergoed sub 235 als: ----------
het appartementsrecht, omvattende het uitsluitend gebruik van de vijf kamerwoning type A op de twaalfde verdieping en verder toebehoren aan het **Sibeliusplein 261** te **Schiedam**, kadastraal bekend gemeente - Schiedam, sectie Q, complexaanduiding 3199-A, appartementsindex - 235, uitmakende het drie duizend zes honderd zeventien / één --------- miljoenste (3.617/1.000.000ste) aandeel in de hiervoor onder sub 1 --- omschreven gemeenschap; ----------

236. voor wat betreft het registergoed sub 236 als: ----------
het appartementsrecht, omvattende het uitsluitend gebruik van de ----- twee kamerwoning op de twaalfde verdieping en verder toebehoren -- aan het **Sibeliusplein 262** te **Schiedam**, kadastraal bekend gemeente - Schiedam, sectie Q, complexaanduiding 3199-A, appartementsindex - 236, uitmakende het twee duizend één honderd zeven en zeventig / --- één miljoenste (2.177/1.000.000ste) aandeel in de hiervoor onder sub 1 omschreven gemeenschap; ----------

237. voor wat betreft het registergoed sub 237 als: ----------
het appartementsrecht, omvattende het uitsluitend gebruik van de ----- twee kamerwoning op de twaalfde verdieping en verder toebehoren -- aan het **Sibeliusplein 263** te **Schiedam**, kadastraal bekend gemeente - Schiedam, sectie Q, complexaanduiding 3199-A, appartementsindex - 237, uitmakende het twee duizend één honderd zeven en zeventig / --- één miljoenste (2.177/1.000.000ste) aandeel in de hiervoor onder sub 1 omschreven gemeenschap; ----------

Vervolgblad Hyp. 3 en 4

Hypotheken 3/4 vervolg

Aantekeningen:

238. voor wat betreft het registergoed sub 238 als: ----------
het appartementsrecht, omvattende het uitsluitend gebruik van de vijf kamerwoning type A op de twaalfde verdieping en verder toebehoren aan het **Sibeliusplein 264** te **Schiedam**, kadastraal bekend gemeente - Schiedam, sectie Q, complexaanduiding 3199-A, appartementsindex - 238, uitmakende het drie duizend zes honderd zeventien / één --------- miljoenste (3.617/1.000.000ste) aandeel in de hiervoor onder sub 1 --- omschreven gemeenschap; ----------

239. voor wat betreft het registergoed sub 239 als: ----------
het appartementsrecht, omvattende het uitsluitend gebruik van de vijf kamerwoning type A op de twaalfde verdieping en verder toebehoren aan het **Sibeliusplein 265** te **Schiedam**, kadastraal bekend gemeente - Schiedam, sectie Q, complexaanduiding 3199-A, appartementsindex - 239, uitmakende het drie duizend zes honderd zeventien / één --------- miljoenste (3.617/1.000.000ste) aandeel in de hiervoor onder sub 1 --- omschreven gemeenschap; ----------

240. voor wat betreft het registergoed sub 240 als: ----------
het appartementsrecht, omvattende het uitsluitend gebruik van de vijf kamerwoning type A op de twaalfde verdieping en verder toebehoren aan het **Sibeliusplein 266** te **Schiedam**, kadastraal bekend gemeente - Schiedam, sectie Q, complexaanduiding 3199-A, appartementsindex - 240, uitmakende het drie duizend zes honderd zeventien / één --------- miljoenste (3.617/1.000.000ste) aandeel in de hiervoor onder sub 1 --- omschreven gemeenschap; ----------

241. voor wat betreft het registergoed sub 241 als: ----------
het appartementsrecht, omvattende het uitsluitend gebruik van de vijf kamerwoning type A op de twaalfde verdieping en verder toebehoren aan het **Sibeliusplein 267** te **Schiedam**, kadastraal bekend gemeente - Schiedam, sectie Q, complexaanduiding 3199-A, appartementsindex - 241, uitmakende het drie duizend zes honderd zeventien / één --------- miljoenste (3.617/1.000.000ste) aandeel in de hiervoor onder sub 1 ---

Aantekeningen:

92e vervolgblad

Kadaster

Vervolgblad Hyp. 3 en 4

omschreven gemeenschap; ----------

242. voor wat betreft het registergoed sub 242 als: ----------
het appartementsrecht, omvattende het uitsluitend gebruik van de vijf kamerwoning type A op de twaalfde verdieping en verder toebehoren aan het **Sibeliusplein 268** te **Schiedam**, kadastraal bekend gemeente - Schiedam, sectie Q, complexaanduiding 3199-A, appartementsindex - 242, uitmakende het drie duizend zes honderd zeventien / één --------- miljoenste (3.617/1.000.000ste) aandeel in de hiervoor onder sub 1 --- omschreven gemeenschap; ----------

243. voor wat betreft het registergoed sub 243 als: ----------
het appartementsrecht, omvattende het uitsluitend gebruik van de vijf kamerwoning type A op de twaalfde verdieping en verder toebehoren aan het **Sibeliusplein 269** te **Schiedam**, kadastraal bekend gemeente - Schiedam, sectie Q, complexaanduiding 3199-A, appartementsindex - 243, uitmakende het drie duizend zes honderd zeventien / één --------- miljoenste (3.617/1.000.000ste) aandeel in de hiervoor onder sub 1 --- omschreven gemeenschap; ----------

244. voor wat betreft het registergoed sub 244 als: ----------
het appartementsrecht, omvattende het uitsluitend gebruik van de vijf kamerwoning type A op de twaalfde verdieping en verder toebehoren aan het **Sibeliusplein 270** te **Schiedam**, kadastraal bekend gemeente - Schiedam, sectie Q, complexaanduiding 3199-A, appartementsindex - 244, uitmakende het drie duizend zes honderd zeventien / één --------- miljoenste (3.617/1.000.000ste) aandeel in de hiervoor onder sub 1 --- omschreven gemeenschap; ----------

245. voor wat betreft het registergoed sub 245 als: ----------
het appartementsrecht, omvattende het uitsluitend gebruik van de vijf kamerwoning type A op de twaalfde verdieping en verder toebehoren aan het **Sibeliusplein 271** te **Schiedam**, kadastraal bekend gemeente - Schiedam, sectie Q, complexaanduiding 3199-A, appartementsindex - 245, uitmakende het drie duizend zes honderd zeventien / één ---------

Hypotheken 3/4 vervolg

Rotterdam, Onroerende Zaken Hyp4 : 40663/74 14-04-2005 14:52

Aantekeningen:

miljoenste (3.617/1.000.000ste) aandeel in de hiervoor onder sub 1 --- omschreven gemeenschap; ----------

246. voor wat betreft het registergoed sub 246 als: ----------
het appartementsrecht, omvattende het uitsluitend gebruik van de vijf kamerwoning type A op de twaalfde verdieping en verder toebehoren aan het **Sibeliusplein 272** te **Schiedam**, kadastraal bekend gemeente - Schiedam, sectie Q, complexaanduiding 3199-A, appartementsindex - 246, uitmakende het drie duizend zes honderd zeventien / één --------- miljoenste (3.617/1.000.000ste) aandeel in de hiervoor onder sub 1 --- omschreven gemeenschap; ----------

247. voor wat betreft het registergoed sub 247 als: ----------
het appartementsrecht, omvattende het uitsluitend gebruik van de vijf kamerwoning type A op de twaalfde verdieping en verder toebehoren aan het **Sibeliusplein 273** te **Schiedam**, kadastraal bekend gemeente - Schiedam, sectie Q, complexaanduiding 3199-A, appartementsindex - 247, uitmakende het drie duizend zes honderd zeventien / één --------- miljoenste (3.617/1.000.000ste) aandeel in de hiervoor onder sub 1 --- omschreven gemeenschap; ----------

248. voor wat betreft het registergoed sub 248 als: ----------
het appartementsrecht, omvattende het uitsluitend gebruik van de ----- twee kamerwoning op de twaalfde verdieping en verder toebehoren -- aan het **Sibeliusplein 274 te Schiedam**, kadastraal bekend gemeente - Schiedam, sectie Q, complexaanduiding 3199-A, appartementsindex - 248, uitmakende het twee duizend één honderd zeven en zeventig / --- één miljoenste (2.177/1.000.000ste) aandeel in de hiervoor onder sub 1 omschreven gemeenschap; ----------

249. voor wat betreft het registergoed sub 249 als: ----------
het appartementsrecht, omvattende het uitsluitend gebruik van de vijf kamerwoning type B op de twaalfde verdieping en verder toebehoren aan het **Sibeliusplein 275** te **Schiedam**, kadastraal bekend gemeente - Schiedam, sectie Q, complexaanduiding 3199-A, appartementsindex -

OPENBARE VERKOOP.nl

Aantekeningen:

93e vervolgblad

Kadaster

Vervolgblad Hyp. 3 en 4

249, uitmakende het vier duizend vier honderd vijf en vijftig / één ---- miljoenste (4.455/1.000.000ste) aandeel in de hiervoor onder sub 1 --- omschreven gemeenschap; ----------

250. voor wat betreft het registergoed sub 250 als: ---------- het appartementsrecht, omvattende het uitsluitend gebruik van de vijf kamerwoning type B op de twaalfde verdieping en verder toebehoren aan het **Sibeliusplein 276** te **Schiedam**, kadastraal bekend gemeente - Schiedam, sectie Q, complexaanduiding 3199-A, appartementsindex - 250, uitmakende het vier duizend vier honderd vijf en vijftig / één ---- miljoenste (4.455/1.000.000ste) aandeel in de hiervoor onder sub 1 --- omschreven gemeenschap; ----------

251. voor wat betreft het registergoed sub 251 als: ---------- het appartementsrecht, omvattende het uitsluitend gebruik van de vijf kamerwoning type B op de twaalfde verdieping en verder toebehoren aan het **Sibeliusplein 277** te **Schiedam**, kadastraal bekend gemeente - Schiedam, sectie Q, complexaanduiding 3199-A, appartementsindex - 251, uitmakende het vier duizend vier honderd vijf en vijftig / één ---- miljoenste (4.455/1.000.000ste) aandeel in de hiervoor onder sub 1 --- omschreven gemeenschap; ----------

252. voor wat betreft het registergoed sub 252 als: ---------- het appartementsrecht, omvattende het uitsluitend gebruik van de vijf kamerwoning type B op de twaalfde verdieping en verder toebehoren aan het **Sibeliusplein 278** te **Schiedam**, kadastraal bekend gemeente - Schiedam, sectie Q, complexaanduiding 3199-A, appartementsindex - 252, uitmakende het vier duizend vier honderd vijf en vijftig / één ---- miljoenste (4.455/1.000.000ste) aandeel in de hiervoor onder sub 1 --- omschreven gemeenschap; ----------

253. voor wat betreft het registergoed sub 253 als: ---------- het appartementsrecht, omvattende het uitsluitend gebruik van de ----- berging op de begane grond en verder toebehoren aan het ---------- **Sibeliusplein (ongenummerd)** te **Schiedam**, kadastraal bekend -----

Hypotheken 3/4 vervolg

Hyp4

Rotterdam, Onroerende Zaken Hyp4 : 40663/74 14-04-2005 14:52

Aantekeningen:

gemeente Schiedam, sectie Q, complexaanduiding 3199-A, ----------
appartementsindex 253, uitmakende het twee honderd één / één -------
miljoenste (201/1.000.000ste) aandeel in de hiervoor onder sub 1 -----
omschreven gemeenschap; ----------

254. voor wat betreft het registergoed sub 254 als: ----------
het appartementsrecht, omvattende het uitsluitend gebruik van de -----
berging op de begane grond en verder toebehoren aan het ----------
Sibeliusplein (ongenummerd) te **Schiedam**, kadastraal bekend ------
gemeente Schiedam, sectie Q, complexaanduiding 3199-A, ----------
appartementsindex 254, uitmakende het twee honderd één / één -------
miljoenste (201/1.000.000ste) aandeel in de hiervoor onder sub 1 -----
omschreven gemeenschap; ----------

255. voor wat betreft het registergoed sub 255 als: ----------
het appartementsrecht, omvattende het uitsluitend gebruik van de -----
berging op de begane grond en verder toebehoren aan het ----------
Sibeliusplein (ongenummerd) te **Schiedam**, kadastraal bekend ------
gemeente Schiedam, sectie Q, complexaanduiding 3199-A, ----------
appartementsindex 255, uitmakende het twee honderd één / één -------
miljoenste (201/1.000.000ste) aandeel in de hiervoor onder sub 1 -----
omschreven gemeenschap; ----------

256. voor wat betreft het registergoed sub 256 als: ----------
het appartementsrecht, omvattende het uitsluitend gebruik van de -----
berging op de begane grond en verder toebehoren aan het ----------
Sibeliusplein (ongenummerd) te **Schiedam**, kadastraal bekend ------
gemeente Schiedam, sectie Q, complexaanduiding 3199-A, ----------
appartementsindex 256, uitmakende het twee honderd één / één -------
miljoenste (201/1.000.000ste) aandeel in de hiervoor onder sub 1 -----
omschreven gemeenschap; ----------

257. voor wat betreft het registergoed sub 257 als: ----------
het appartementsrecht, omvattende het uitsluitend gebruik van de -----
berging op de begane grond en verder toebehoren aan het ----------

OPENBARE VERKOOP.nl

Aantekeningen:

94e vervolgblad

Kadaster

Vervolgblad Hyp. 3 en 4

Sibeliusplein (ongenummerd) te **Schiedam**, kadastraal bekend ------
gemeente Schiedam, sectie Q, complexaanduiding 3199-A, ----------
appartementsindex 257, uitmakende het twee honderd één / één -------
miljoenste (201/1.000.000ste) aandeel in de hiervoor onder sub 1 -----
omschreven gemeenschap; ----------

258. voor wat betreft het registergoed sub 258 als: ----------
het appartementsrecht, omvattende het uitsluitend gebruik van de -----
berging op de begane grond en verder toebehoren aan het ----------
Sibeliusplein (ongenummerd) te **Schiedam**, kadastraal bekend ------
gemeente Schiedam, sectie Q, complexaanduiding 3199-A, ----------
appartementsindex 258, uitmakende het twee honderd één / één -------
miljoenste (201/1.000.000ste) aandeel in de hiervoor onder sub 1 -----
omschreven gemeenschap; ----------

259. voor wat betreft het registergoed sub 259 als: ----------
het appartementsrecht, omvattende het uitsluitend gebruik van de -----
berging op de begane grond en verder toebehoren aan het ----------
Sibeliusplein (ongenummerd) te **Schiedam**, kadastraal bekend ------
gemeente Schiedam, sectie Q, complexaanduiding 3199-A, ----------
appartementsindex 259, uitmakende het twee honderd één / één -------
miljoenste (201/1.000.000ste) aandeel in de hiervoor onder sub 1 -----
omschreven gemeenschap; ----------

260. voor wat betreft het registergoed sub 260 als: ----------
het appartementsrecht, omvattende het uitsluitend gebruik van de -----
berging op de begane grond en verder toebehoren aan het ----------
Sibeliusplein (ongenummerd) te **Schiedam**, kadastraal bekend ------
gemeente Schiedam, sectie Q, complexaanduiding 3199-A, ----------
appartementsindex 260, uitmakende het twee honderd één / één -------
miljoenste (201/1.000.000ste) aandeel in de hiervoor onder sub 1 -----
omschreven gemeenschap; ----------

261. voor wat betreft het registergoed sub 261 als: ----------
het appartementsrecht, omvattende het uitsluitend gebruik van de -----

Hypotheken 3/4 vervolg

Aantekeningen:

berging op de begane grond en verder toebehoren aan het ----------
Sibeliusplein (ongenummerd) te **Schiedam**, kadastraal bekend ------
gemeente Schiedam, sectie Q, complexaanduiding 3199-A, ----------
appartementsindex 261, uitmakende het twee honderd één / één -------
miljoenste (201/1.000.000ste) aandeel in de hiervoor onder sub 1 -----
omschreven gemeenschap; ----------

262. voor wat betreft het registergoed sub 262 als: ----------
het appartementsrecht, omvattende het uitsluitend gebruik van de -----
berging op de begane grond en verder toebehoren aan het ----------
Sibeliusplein (ongenummerd) te **Schiedam**, kadastraal bekend ------
gemeente Schiedam, sectie Q, complexaanduiding 3199-A, ----------
appartementsindex 262, uitmakende het twee honderd één / één -------
miljoenste (201/1.000.000ste) aandeel in de hiervoor onder sub 1 -----
omschreven gemeenschap; ----------

263. voor wat betreft het registergoed sub 263 als: ----------
het appartementsrecht, omvattende het uitsluitend gebruik van de -----
berging op de begane grond en verder toebehoren aan het ----------
Sibeliusplein (ongenummerd) te **Schiedam**, kadastraal bekend ------
gemeente Schiedam, sectie Q, complexaanduiding 3199-A, ----------
appartementsindex 263, uitmakende het twee honderd één / één -------
miljoenste (201/1.000.000ste) aandeel in de hiervoor onder sub 1 -----
omschreven gemeenschap; ----------

264. voor wat betreft het registergoed sub 264 als: ----------
het appartementsrecht, omvattende het uitsluitend gebruik van de -----
berging op de begane grond en verder toebehoren aan het ----------
Sibeliusplein (ongenummerd) te **Schiedam**, kadastraal bekend ------
gemeente Schiedam, sectie Q, complexaanduiding 3199-A, ----------
appartementsindex 264, uitmakende het twee honderd één / één -------
miljoenste (201/1.000.000ste) aandeel in de hiervoor onder sub 1 -----
omschreven gemeenschap; ----------

265. voor wat betreft het registergoed sub 265 als: ----------

OPENBARE VERKOOP.nl

Aantekeningen:

95e vervolgblad

Kadaster

Vervolgblad Hyp. 3 en 4

het appartementsrecht, omvattende het uitsluitend gebruik van de ----- berging op de begane grond en verder toebehoren aan het ---------- **Sibeliusplein (ongenummerd)** te **Schiedam**, kadastraal bekend ------ gemeente Schiedam, sectie Q, complexaanduiding 3199-A, ---------- appartementsindex 265, uitmakende het twee honderd één / één ------- miljoenste (201/1.000.000ste) aandeel in de hiervoor onder sub 1 ----- omschreven gemeenschap; ----------

266. voor wat betreft het registergoed sub 266 als: ---------- het appartementsrecht, omvattende het uitsluitend gebruik van de ----- berging op de begane grond en verder toebehoren aan het ---------- **Sibeliusplein (ongenummerd)** te **Schiedam**, kadastraal bekend ------ gemeente Schiedam, sectie Q, complexaanduiding 3199-A, ---------- appartementsindex 266, uitmakende het twee honderd één / één ------- miljoenste (201/1.000.000ste) aandeel in de hiervoor onder sub 1 ----- omschreven gemeenschap; ----------

267. voor wat betreft het registergoed sub 267 als: ---------- het appartementsrecht, omvattende het uitsluitend gebruik van de ----- berging op de begane grond en verder toebehoren aan het ---------- **Sibeliusplein (ongenummerd)** te **Schiedam**, kadastraal bekend ------ gemeente Schiedam, sectie Q, complexaanduiding 3199-A, ---------- appartementsindex 267, uitmakende het twee honderd één / één ------- miljoenste (201/1.000.000ste) aandeel in de hiervoor onder sub 1 ----- omschreven gemeenschap; ----------

268. voor wat betreft het registergoed sub 268 als: ---------- het appartementsrecht, omvattende het uitsluitend gebruik van de ----- berging op de begane grond en verder toebehoren aan het ---------- **Sibeliusplein (ongenummerd)** te **Schiedam**, kadastraal bekend ------ gemeente Schiedam, sectie Q, complexaanduiding 3199-A, ---------- appartementsindex 268, uitmakende het twee honderd één / één ------- miljoenste (201/1.000.000ste) aandeel in de hiervoor onder sub 1 ----- omschreven gemeenschap; ----------

Hypotheken 3/4 vervolg

Hyp4b

Rotterdam, Onroerende Zaken Hyp4 : 40663/74 14-04-2005 14:52

Aantekeningen:

269. voor wat betreft het registergoed sub 269 als: ----------
het appartementsrecht, omvattende het uitsluitend gebruik van de -----
berging op de begane grond en verder toebehoren aan het ----------
Sibeliusplein (ongenummerd) te **Schiedam**, kadastraal bekend ------
gemeente Schiedam, sectie Q, complexaanduiding 3199-A, ----------
appartementsindex 269, uitmakende het twee honderd één / één -------
miljoenste (201/1.000.000ste) aandeel in de hiervoor onder sub 1 -----
omschreven gemeenschap; ----------

270. voor wat betreft het registergoed sub 270 als: ----------
het appartementsrecht, omvattende het uitsluitend gebruik van de -----
berging op de begane grond en verder toebehoren aan het ----------
Sibeliusplein (ongenummerd) te **Schiedam**, kadastraal bekend ------
gemeente Schiedam, sectie Q, complexaanduiding 3199-A, ----------
appartementsindex 270, uitmakende het twee honderd één / één -------
miljoenste (201/1.000.000ste) aandeel in de hiervoor onder sub 1 -----
omschreven gemeenschap; ----------

271. voor wat betreft het registergoed sub 271 als: ----------
het appartementsrecht, omvattende het uitsluitend gebruik van de -----
berging op de begane grond en verder toebehoren aan het ----------
Sibeliusplein (ongenummerd) te **Schiedam**, kadastraal bekend ------
gemeente Schiedam, sectie Q, complexaanduiding 3199-A, ----------
appartementsindex 271, uitmakende het twee honderd één / één -------
miljoenste (201/1.000.000ste) aandeel in de hiervoor onder sub 1 -----
omschreven gemeenschap; ----------

272. voor wat betreft het registergoed sub 272 als: ----------
het appartementsrecht, omvattende het uitsluitend gebruik van de -----
berging op de begane grond en verder toebehoren aan het ----------
Sibeliusplein (ongenummerd) te **Schiedam**, kadastraal bekend ------
gemeente Schiedam, sectie Q, complexaanduiding 3199-A, ----------
appartementsindex 272, uitmakende het twee honderd één / één -------
miljoenste (201/1.000.000ste) aandeel in de hiervoor onder sub 1 -----

OPENBARE VERKOOP.nl

Aantekeningen:

96e vervolgblad

Kadaster

Vervolgblad Hyp. 3 en 4

omschreven gemeenschap; ----------

273. voor wat betreft het registergoed sub 273 als: ----------
het appartementsrecht, omvattende het uitsluitend gebruik van de -----
berging op de begane grond en verder toebehoren aan het ----------
Sibeliusplein (ongenummerd) te **Schiedam**, kadastraal bekend ------
gemeente Schiedam, sectie Q, complexaanduiding 3199-A, ----------
appartementsindex 273, uitmakende het twee honderd één / één -------
miljoenste (201/1.000.000ste) aandeel in de hiervoor onder sub 1 -----
omschreven gemeenschap; ----------

274. voor wat betreft het registergoed sub 274 als: ----------
het appartementsrecht, omvattende het uitsluitend gebruik van de -----
berging op de begane grond en verder toebehoren aan het ----------
Sibeliusplein (ongenummerd) te **Schiedam**, kadastraal bekend ------
gemeente Schiedam, sectie Q, complexaanduiding 3199-A, ----------
appartementsindex 274, uitmakende het twee honderd één / één -------
miljoenste (201/1.000.000ste) aandeel in de hiervoor onder sub 1 -----
omschreven gemeenschap; ----------

275. voor wat betreft het registergoed sub 275 als: ----------
het appartementsrecht, omvattende het uitsluitend gebruik van de -----
berging op de begane grond en verder toebehoren aan het ----------
Sibeliusplein (ongenummerd) te **Schiedam**, kadastraal bekend ------
gemeente Schiedam, sectie Q, complexaanduiding 3199-A, ----------
appartementsindex 275, uitmakende het twee honderd één / één -------
miljoenste (201/1.000.000ste) aandeel in de hiervoor onder sub 1 -----
omschreven gemeenschap; ----------

276. voor wat betreft het registergoed sub 276 als: ----------
het appartementsrecht, omvattende het uitsluitend gebruik van de -----
berging op de begane grond en verder toebehoren aan het ----------
Sibeliusplein (ongenummerd) te **Schiedam**, kadastraal bekend ------
gemeente Schiedam, sectie Q, complexaanduiding 3199-A, ----------
appartementsindex 276, uitmakende het twee honderd één / één -------

Hypotheken 3/4 vervolg

Aantekeningen:

miljoenste (201/1.000.000ste) aandeel in de hiervoor onder sub 1 -----
omschreven gemeenschap; ----------
277. voor wat betreft het registergoed sub 277 als: ----------
het appartementsrecht, omvattende het uitsluitend gebruik van de -----
berging op de begane grond en verder toebehoren aan het ----------
Sibeliusplein (ongenummerd) te **Schiedam**, kadastraal bekend ------
gemeente Schiedam, sectie Q, complexaanduiding 3199-A, ----------
appartementsindex 277, uitmakende het twee honderd één / één -------
miljoenste (201/1.000.000ste) aandeel in de hiervoor onder sub 1 -----
omschreven gemeenschap; ----------
278. voor wat betreft het registergoed sub 278 als: ----------
het appartementsrecht, omvattende het uitsluitend gebruik van de -----
berging op de begane grond en verder toebehoren aan het ----------
Sibeliusplein (ongenummerd) te **Schiedam**, kadastraal bekend ------
gemeente Schiedam, sectie Q, complexaanduiding 3199-A, ----------
appartementsindex 278, uitmakende het twee honderd één / één -------
miljoenste (201/1.000.000ste) aandeel in de hiervoor onder sub 1 -----
omschreven gemeenschap; ----------
279. voor wat betreft het registergoed sub 279 als: ----------
het appartementsrecht, omvattende het uitsluitend gebruik van de -----
berging op de begane grond en verder toebehoren aan het ----------
Sibeliusplein (ongenummerd) te **Schiedam**, kadastraal bekend ------
gemeente Schiedam, sectie Q, complexaanduiding 3199-A, ----------
appartementsindex 279, uitmakende het twee honderd één / één -------
miljoenste (201/1.000.000ste) aandeel in de hiervoor onder sub 1 -----
omschreven gemeenschap; ----------
280. voor wat betreft het registergoed sub 280 als: ----------
het appartementsrecht, omvattende het uitsluitend gebruik van de -----
berging op de begane grond en verder toebehoren aan het ----------
Sibeliusplein (ongenummerd) te **Schiedam**, kadastraal bekend ------
gemeente Schiedam, sectie Q, complexaanduiding 3199-A, ----------

OPENBARE VERKOOP.nl

Aantekeningen:

97e vervolgblad

Kadaster

Vervolgblad Hyp. 3 en 4

appartementsindex 280, uitmakende het twee honderd één / één -------
miljoenste (201/1.000.000ste) aandeel in de hiervoor onder sub 1 -----
omschreven gemeenschap; ----------

281. voor wat betreft het registergoed sub 281 als: ----------
het appartementsrecht, omvattende het uitsluitend gebruik van de -----
berging op de begane grond en verder toebehoren aan het ----------
Sibeliusplein (ongenummerd) te **Schiedam**, kadastraal bekend ------
gemeente Schiedam, sectie Q, complexaanduiding 3199-A, ----------
appartementsindex 281, uitmakende het twee honderd één / één -------
miljoenste (201/1.000.000ste) aandeel in de hiervoor onder sub 1 -----
omschreven gemeenschap; ----------

282. voor wat betreft het registergoed sub 282 als: ----------
het appartementsrecht, omvattende het uitsluitend gebruik van de -----
berging op de begane grond en verder toebehoren aan het ----------
Sibeliusplein (ongenummerd) te **Schiedam**, kadastraal bekend ------
gemeente Schiedam, sectie Q, complexaanduiding 3199-A, ----------
appartementsindex 282, uitmakende het twee honderd één / één -------
miljoenste (201/1.000.000ste) aandeel in de hiervoor onder sub 1 -----
omschreven gemeenschap; ----------

283. voor wat betreft het registergoed sub 283 als: ----------
het appartementsrecht, omvattende het uitsluitend gebruik van de -----
berging op de begane grond en verder toebehoren aan het ----------
Sibeliusplein (ongenummerd) te **Schiedam**, kadastraal bekend ------
gemeente Schiedam, sectie Q, complexaanduiding 3199-A, ----------
appartementsindex 283, uitmakende het twee honderd één / één -------
miljoenste (201/1.000.000ste) aandeel in de hiervoor onder sub 1 -----
omschreven gemeenschap; ----------

284. voor wat betreft het registergoed sub 284 als: ----------
het appartementsrecht, omvattende het uitsluitend gebruik van de -----
berging op de begane grond en verder toebehoren aan het ----------
Sibeliusplein (ongenummerd) te **Schiedam**, kadastraal bekend ------

Hypotheken 3/4 vervolg

Aantekeningen:

gemeente Schiedam, sectie Q, complexaanduiding 3199-A, ----------
appartementsindex 284, uitmakende het twee honderd één / één -------
miljoenste (201/1.000.000ste) aandeel in de hiervoor onder sub 1 -----
omschreven gemeenschap; ----------

285. voor wat betreft het registergoed sub 285 als: ----------
het appartementsrecht, omvattende het uitsluitend gebruik van de -----
berging op de begane grond en verder toebehoren aan het ----------
Sibeliusplein (ongenummerd) te **Schiedam**, kadastraal bekend ------
gemeente Schiedam, sectie Q, complexaanduiding 3199-A, ----------
appartementsindex 285, uitmakende het twee honderd één / één -------
miljoenste (201/1.000.000ste) aandeel in de hiervoor onder sub 1 -----
omschreven gemeenschap; ----------

286. voor wat betreft het registergoed sub 286 als: ----------
het appartementsrecht, omvattende het uitsluitend gebruik van de -----
berging op de begane grond en verder toebehoren aan het ----------
Sibeliusplein (ongenummerd) te **Schiedam**, kadastraal bekend ------
gemeente Schiedam, sectie Q, complexaanduiding 3199-A, ----------
appartementsindex 286, uitmakende het twee honderd één / één -------
miljoenste (201/1.000.000ste) aandeel in de hiervoor onder sub 1 -----
omschreven gemeenschap; ----------

287. voor wat betreft het registergoed sub 287 als: ----------
het appartementsrecht, omvattende het uitsluitend gebruik van de -----
berging op de begane grond en verder toebehoren aan het ----------
Sibeliusplein (ongenummerd) te **Schiedam**, kadastraal bekend ------
gemeente Schiedam, sectie Q, complexaanduiding 3199-A, ----------
appartementsindex 287, uitmakende het twee honderd één / één -------
miljoenste (201/1.000.000ste) aandeel in de hiervoor onder sub 1 -----
omschreven gemeenschap; ----------

288. voor wat betreft het registergoed sub 288 als: ----------
het appartementsrecht, omvattende het uitsluitend gebruik van de -----
berging op de begane grond en verder toebehoren aan het ----------

OPENBARE VERKOOP.nl

Aantekeningen:

98e vervolgblad

Kadaster

Vervolgblad Hyp. 3 en 4

Sibeliusplein (ongenummerd) te **Schiedam**, kadastraal bekend ------
gemeente Schiedam, sectie Q, complexaanduiding 3199-A, ----------
appartementsindex 288, uitmakende het twee honderd één / één -------
miljoenste (201/1.000.000ste) aandeel in de hiervoor onder sub 1 -----
omschreven gemeenschap; ----------

289. voor wat betreft het registergoed sub 289 als: ----------
het appartementsrecht, omvattende het uitsluitend gebruik van de -----
berging op de begane grond en verder toebehoren aan het ----------
Sibeliusplein (ongenummerd) te **Schiedam**, kadastraal bekend ------
gemeente Schiedam, sectie Q, complexaanduiding 3199-A, ----------
appartementsindex 289, uitmakende het twee honderd één / één -------
miljoenste (201/1.000.000ste) aandeel in de hiervoor onder sub 1 -----
omschreven gemeenschap; ----------

290. voor wat betreft het registergoed sub 290 als: ----------
het appartementsrecht, omvattende het uitsluitend gebruik van de -----
berging op de begane grond en verder toebehoren aan het ----------
Sibeliusplein (ongenummerd) te **Schiedam**, kadastraal bekend ------
gemeente Schiedam, sectie Q, complexaanduiding 3199-A, ----------
appartementsindex 290, uitmakende het twee honderd één / één -------
miljoenste (201/1.000.000ste) aandeel in de hiervoor onder sub 1 -----
omschreven gemeenschap; ----------

291. voor wat betreft het registergoed sub 291 als: ----------
het appartementsrecht, omvattende het uitsluitend gebruik van de -----
berging op de begane grond en verder toebehoren aan het ----------
Sibeliusplein (ongenummerd) te **Schiedam**, kadastraal bekend ------
gemeente Schiedam, sectie Q, complexaanduiding 3199-A, ----------
appartementsindex 291, uitmakende het twee honderd één / één -------
miljoenste (201/1.000.000ste) aandeel in de hiervoor onder sub 1 -----
omschreven gemeenschap; ----------

292. voor wat betreft het registergoed sub 292 als: ----------
het appartementsrecht, omvattende het uitsluitend gebruik van de -----

Hypotheken 3/4 vervolg

Aantekeningen:

berging op de begane grond en verder toebehoren aan het ----------
Sibeliusplein (ongenummerd) te **Schiedam**, kadastraal bekend ------
gemeente Schiedam, sectie Q, complexaanduiding 3199-A, ----------
appartementsindex 292, uitmakende het twee honderd één / één -------
miljoenste (201/1.000.000ste) aandeel in de hiervoor onder sub 1 -----
omschreven gemeenschap; ----------

293. voor wat betreft het registergoed sub 293 als: ----------
het appartementsrecht, omvattende het uitsluitend gebruik van de -----
berging op de begane grond en verder toebehoren aan het ----------
Sibeliusplein (ongenummerd) te **Schiedam**, kadastraal bekend ------
gemeente Schiedam, sectie Q, complexaanduiding 3199-A, ----------
appartementsindex 293, uitmakende het twee honderd één / één -------
miljoenste (201/1.000.000ste) aandeel in de hiervoor onder sub 1 -----
omschreven gemeenschap; ----------

294. voor wat betreft het registergoed sub 294 als: ----------
het appartementsrecht, omvattende het uitsluitend gebruik van de -----
berging op de begane grond en verder toebehoren aan het ----------
Sibeliusplein (ongenummerd) te **Schiedam**, kadastraal bekend ------
gemeente Schiedam, sectie Q, complexaanduiding 3199-A, ----------
appartementsindex 294, uitmakende het twee honderd één / één -------
miljoenste (201/1.000.000ste) aandeel in de hiervoor onder sub 1 -----
omschreven gemeenschap; ----------

295. voor wat betreft het registergoed sub 295 als: ----------
het appartementsrecht, omvattende het uitsluitend gebruik van de -----
berging op de begane grond en verder toebehoren aan het ----------
Sibeliusplein (ongenummerd) te **Schiedam**, kadastraal bekend ------
gemeente Schiedam, sectie Q, complexaanduiding 3199-A, ----------
appartementsindex 295, uitmakende het twee honderd één / één -------
miljoenste (201/1.000.000ste) aandeel in de hiervoor onder sub 1 -----
omschreven gemeenschap; ----------

296. voor wat betreft het registergoed sub 296 als: ----------

OPENBARE VERKOOP.nl

Aantekeningen:

99e vervolgblad

Kadaster

het appartementsrecht, omvattende het uitsluitend gebruik van de ----- berging op de begane grond en verder toebehoren aan het ---------- **Sibeliusplein (ongenummerd)** te **Schiedam**, kadastraal bekend ------ gemeente Schiedam, sectie Q, complexaanduiding 3199-A, ---------- appartementsindex 296, uitmakende het twee honderd één / één ------- miljoenste (201/1.000.000ste) aandeel in de hiervoor onder sub 1 ----- omschreven gemeenschap; ----------

297. voor wat betreft het registergoed sub 297 als: ---------- het appartementsrecht, omvattende het uitsluitend gebruik van de ----- berging op de begane grond en verder toebehoren aan het ---------- **Sibeliusplein (ongenummerd)** te **Schiedam**, kadastraal bekend ------ gemeente Schiedam, sectie Q, complexaanduiding 3199-A, ---------- appartementsindex 297, uitmakende het twee honderd één / één ------- miljoenste (201/1.000.000ste) aandeel in de hiervoor onder sub 1 ----- omschreven gemeenschap; ----------

298. voor wat betreft het registergoed sub 298 als: ---------- het appartementsrecht, omvattende het uitsluitend gebruik van de ----- berging op de begane grond en verder toebehoren aan het ---------- **Sibeliusplein (ongenummerd)** te **Schiedam**, kadastraal bekend ------ gemeente Schiedam, sectie Q, complexaanduiding 3199-A, ---------- appartementsindex 298, uitmakende het twee honderd één / één ------- miljoenste (201/1.000.000ste) aandeel in de hiervoor onder sub 1 ----- omschreven gemeenschap; ----------

299. voor wat betreft het registergoed sub 299 als: ---------- het appartementsrecht, omvattende het uitsluitend gebruik van de ----- berging op de begane grond en verder toebehoren aan het ---------- **Sibeliusplein (ongenummerd)** te **Schiedam**, kadastraal bekend ------ gemeente Schiedam, sectie Q, complexaanduiding 3199-A, ---------- appartementsindex 299, uitmakende het twee honderd één / één ------- miljoenste (201/1.000.000ste) aandeel in de hiervoor onder sub 1 ----- omschreven gemeenschap; ----------

Vervolgblad Hyp. 3 en 4

Hypotheken 3/4 vervolg

Rotterdam, Onroerende Zaken Hyp4 : 40663/74 14-04-2005 14:52

Aantekeningen:

300. voor wat betreft het registergoed sub 300 als: ----------
het appartementsrecht, omvattende het uitsluitend gebruik van de -----
berging op de begane grond en verder toebehoren aan het ----------
Sibeliusplein (ongenummerd) te **Schiedam**, kadastraal bekend ------
gemeente Schiedam, sectie Q, complexaanduiding 3199-A, ----------
appartementsindex 300, uitmakende het twee honderd één / één -------
miljoenste (201/1.000.000ste) aandeel in de hiervoor onder sub 1 -----
omschreven gemeenschap; ----------

301. voor wat betreft het registergoed sub 301 als: ----------
het appartementsrecht, omvattende het uitsluitend gebruik van de -----
berging op de begane grond en verder toebehoren aan het ----------
Sibeliusplein (ongenummerd) te **Schiedam**, kadastraal bekend ------
gemeente Schiedam, sectie Q, complexaanduiding 3199-A, ----------
appartementsindex 301, uitmakende het twee honderd één / één -------
miljoenste (201/1.000.000ste) aandeel in de hiervoor onder sub 1 -----
omschreven gemeenschap; ----------

302. voor wat betreft het registergoed sub 302 als: ----------
het appartementsrecht, omvattende het uitsluitend gebruik van de -----
berging op de begane grond en verder toebehoren aan het ----------
Sibeliusplein (ongenummerd) te **Schiedam**, kadastraal bekend ------
gemeente Schiedam, sectie Q, complexaanduiding 3199-A, ----------
appartementsindex 302, uitmakende het twee honderd één / één -------
miljoenste (201/1.000.000ste) aandeel in de hiervoor onder sub 1 -----
omschreven gemeenschap; ----------

303. voor wat betreft het registergoed sub 303 als: ----------
het appartementsrecht, omvattende het uitsluitend gebruik van de -----
berging op de begane grond en verder toebehoren aan het ----------
Sibeliusplein (ongenummerd) te **Schiedam**, kadastraal bekend ------
gemeente Schiedam, sectie Q, complexaanduiding 3199-A, ----------
appartementsindex 303, uitmakende het twee honderd één / één -------
miljoenste (201/1.000.000ste) aandeel in de hiervoor onder sub 1 -----

OPENBARE VERKOOP.nl

Aantekeningen:

100e vervolgblad

Kadaster

Vervolgblad Hyp. 3 en 4

omschreven gemeenschap; ----------

304. voor wat betreft het registergoed sub 304 als: ----------
het appartementsrecht, omvattende het uitsluitend gebruik van de -----
berging op de begane grond en verder toebehoren aan het ----------
Sibeliusplein (ongenummerd) te **Schiedam**, kadastraal bekend ------
gemeente Schiedam, sectie Q, complexaanduiding 3199-A, ----------
appartementsindex 304, uitmakende het twee honderd één / één -------
miljoenste (201/1.000.000ste) aandeel in de hiervoor onder sub 1 -----
omschreven gemeenschap; ----------

305. voor wat betreft het registergoed sub 305 als: ----------
het appartementsrecht, omvattende het uitsluitend gebruik van de -----
berging op de begane grond en verder toebehoren aan het ----------
Sibeliusplein (ongenummerd) te **Schiedam**, kadastraal bekend ------
gemeente Schiedam, sectie Q, complexaanduiding 3199-A, ----------
appartementsindex 305, uitmakende het twee honderd één / één -------
miljoenste (201/1.000.000ste) aandeel in de hiervoor onder sub 1 -----
omschreven gemeenschap; ----------

306. voor wat betreft het registergoed sub 306 als: ----------
het appartementsrecht, omvattende het uitsluitend gebruik van de -----
berging op de begane grond en verder toebehoren aan het ----------
Sibeliusplein (ongenummerd) te **Schiedam**, kadastraal bekend ------
gemeente Schiedam, sectie Q, complexaanduiding 3199-A, ----------
appartementsindex 306, uitmakende het twee honderd één / één -------
miljoenste (201/1.000.000ste) aandeel in de hiervoor onder sub 1 -----
omschreven gemeenschap; ----------

307. voor wat betreft het registergoed sub 307 als: ----------
het appartementsrecht, omvattende het uitsluitend gebruik van de -----
berging op de begane grond en verder toebehoren aan het ----------
Sibeliusplein (ongenummerd) te **Schiedam**, kadastraal bekend ------
gemeente Schiedam, sectie Q, complexaanduiding 3199-A, ----------
appartementsindex 307, uitmakende het twee honderd één / één -------

Hypotheken 3/4 vervolg

Aantekeningen:

miljoenste (201/1.000.000ste) aandeel in de hiervoor onder sub 1 -----
omschreven gemeenschap; ----------
308. voor wat betreft het registergoed sub 308 als: ----------
het appartementsrecht, omvattende het uitsluitend gebruik van de -----
berging op de begane grond en verder toebehoren aan het ----------
Sibeliusplein (ongenummerd) te **Schiedam**, kadastraal bekend ------
gemeente Schiedam, sectie Q, complexaanduiding 3199-A, ----------
appartementsindex 308, uitmakende het twee honderd één / één -------
miljoenste (201/1.000.000ste) aandeel in de hiervoor onder sub 1 -----
omschreven gemeenschap; ----------
309. voor wat betreft het registergoed sub 309 als: ----------
het appartementsrecht, omvattende het uitsluitend gebruik van de -----
berging op de begane grond en verder toebehoren aan het ----------
Sibeliusplein (ongenummerd) te **Schiedam**, kadastraal bekend ------
gemeente Schiedam, sectie Q, complexaanduiding 3199-A, ----------
appartementsindex 309, uitmakende het twee honderd één / één -------
miljoenste (201/1.000.000ste) aandeel in de hiervoor onder sub 1 -----
omschreven gemeenschap; ----------
310. voor wat betreft het registergoed sub 310 als: ----------
het appartementsrecht, omvattende het uitsluitend gebruik van de -----
berging op de begane grond en verder toebehoren aan het ----------
Sibeliusplein (ongenummerd) te **Schiedam**, kadastraal bekend ------
gemeente Schiedam, sectie Q, complexaanduiding 3199-A, ----------
appartementsindex 310, uitmakende het twee honderd één / één -------
miljoenste (201/1.000.000ste) aandeel in de hiervoor onder sub 1 -----
omschreven gemeenschap; ----------
311. voor wat betreft het registergoed sub 311 als: ----------
het appartementsrecht, omvattende het uitsluitend gebruik van de -----
berging op de begane grond en verder toebehoren aan het ----------
Sibeliusplein (ongenummerd) te **Schiedam**, kadastraal bekend ------
gemeente Schiedam, sectie Q, complexaanduiding 3199-A, ----------

OPENBARE VERKOOP.nl

Aantekeningen:

101e vervolgblad

Kadaster

Vervolgblad Hyp. 3 en 4

appartementsindex 311, uitmakende het twee honderd één / één -------
miljoenste (201/1.000.000ste) aandeel in de hiervoor onder sub 1 -----
omschreven gemeenschap; ----------

312. voor wat betreft het registergoed sub 312 als: ----------
het appartementsrecht, omvattende het uitsluitend gebruik van de -----
berging op de begane grond en verder toebehoren aan het ----------
Sibeliusplein (ongenummerd) te **Schiedam**, kadastraal bekend ------
gemeente Schiedam, sectie Q, complexaanduiding 3199-A, ----------
appartementsindex 312, uitmakende het twee honderd één / één -------
miljoenste (201/1.000.000ste) aandeel in de hiervoor onder sub 1 -----
omschreven gemeenschap; ----------

313. voor wat betreft het registergoed sub 313 als: ----------
het appartementsrecht, omvattende het uitsluitend gebruik van de -----
berging op de begane grond en verder toebehoren aan het ----------
Sibeliusplein (ongenummerd) te **Schiedam**, kadastraal bekend ------
gemeente Schiedam, sectie Q, complexaanduiding 3199-A, ----------
appartementsindex 313, uitmakende het twee honderd één / één -------
miljoenste (201/1.000.000ste) aandeel in de hiervoor onder sub 1 -----
omschreven gemeenschap; ----------

314. voor wat betreft het registergoed sub 314 als: ----------
het appartementsrecht, omvattende het uitsluitend gebruik van de -----
berging op de begane grond en verder toebehoren aan het ----------
Sibeliusplein (ongenummerd) te **Schiedam**, kadastraal bekend ------
gemeente Schiedam, sectie Q, complexaanduiding 3199-A, ----------
appartementsindex 314, uitmakende het twee honderd één / één -------
miljoenste (201/1.000.000ste) aandeel in de hiervoor onder sub 1 -----
omschreven gemeenschap; ----------

315. voor wat betreft het registergoed sub 315 als: ----------
het appartementsrecht, omvattende het uitsluitend gebruik van de -----
berging op de begane grond en verder toebehoren aan het ----------
Sibeliusplein (ongenummerd) te **Schiedam**, kadastraal bekend ------

Hypotheken 3/4 vervolg

Rotterdam, Onroerende Zaken Hyp4 : 40663/74 14-04-2005 14:52

Aantekeningen:

gemeente Schiedam, sectie Q, complexaanduiding 3199-A, ----------
appartementsindex 315, uitmakende het twee honderd één / één -------
miljoenste (201/1.000.000ste) aandeel in de hiervoor onder sub 1 -----
omschreven gemeenschap; ----------

316. voor wat betreft het registergoed sub 316 als: ----------
het appartementsrecht, omvattende het uitsluitend gebruik van de -----
berging op de begane grond en verder toebehoren aan het ----------
Sibeliusplein (ongenummerd) te **Schiedam**, kadastraal bekend ------
gemeente Schiedam, sectie Q, complexaanduiding 3199-A, ----------
appartementsindex 316, uitmakende het twee honderd één / één -------
miljoenste (201/1.000.000ste) aandeel in de hiervoor onder sub 1 -----
omschreven gemeenschap; ----------

317. voor wat betreft het registergoed sub 317 als: ----------
het appartementsrecht, omvattende het uitsluitend gebruik van de -----
berging op de begane grond en verder toebehoren aan het ----------
Sibeliusplein (ongenummerd) te **Schiedam**, kadastraal bekend ------
gemeente Schiedam, sectie Q, complexaanduiding 3199-A, ----------
appartementsindex 317, uitmakende het twee honderd één / één -------
miljoenste (201/1.000.000ste) aandeel in de hiervoor onder sub 1 -----
omschreven gemeenschap; ----------

318. voor wat betreft het registergoed sub 318 als: ----------
het appartementsrecht, omvattende het uitsluitend gebruik van de -----
berging op de begane grond en verder toebehoren aan het ----------
Sibeliusplein (ongenummerd) te **Schiedam**, kadastraal bekend ------
gemeente Schiedam, sectie Q, complexaanduiding 3199-A, ----------
appartementsindex 318, uitmakende het twee honderd één / één -------
miljoenste (201/1.000.000ste) aandeel in de hiervoor onder sub 1 -----
omschreven gemeenschap; ----------

319. voor wat betreft het registergoed sub 319 als: ----------
het appartementsrecht, omvattende het uitsluitend gebruik van de -----
berging op de begane grond en verder toebehoren aan het ----------

OPENBARE VERKOOP.nl

Aantekeningen:

102e vervolgblad

Kadaster

Vervolgblad Hyp. 3 en 4

Sibeliusplein (ongenummerd) te **Schiedam**, kadastraal bekend ------
gemeente Schiedam, sectie Q, complexaanduiding 3199-A, ----------
appartementsindex 319, uitmakende het twee honderd één / één -------
miljoenste (201/1.000.000ste) aandeel in de hiervoor onder sub 1 -----
omschreven gemeenschap; ----------

320. voor wat betreft het registergoed sub 320 als: ----------
het appartementsrecht, omvattende het uitsluitend gebruik van de -----
berging op de begane grond en verder toebehoren aan het ----------
Sibeliusplein (ongenummerd) te **Schiedam**, kadastraal bekend ------
gemeente Schiedam, sectie Q, complexaanduiding 3199-A, ----------
appartementsindex 320, uitmakende het twee honderd één / één -------
miljoenste (201/1.000.000ste) aandeel in de hiervoor onder sub 1 -----
omschreven gemeenschap; ----------

321. voor wat betreft het registergoed sub 321 als: ----------
het appartementsrecht, omvattende het uitsluitend gebruik van de -----
berging op de begane grond en verder toebehoren aan het ----------
Sibeliusplein (ongenummerd) te **Schiedam**, kadastraal bekend ------
gemeente Schiedam, sectie Q, complexaanduiding 3199-A, ----------
appartementsindex 321, uitmakende het twee honderd één / één -------
miljoenste (201/1.000.000ste) aandeel in de hiervoor onder sub 1 -----
omschreven gemeenschap; ----------

322. voor wat betreft het registergoed sub 322 als: ----------
het appartementsrecht, omvattende het uitsluitend gebruik van de -----
berging op de begane grond en verder toebehoren aan het ----------
Sibeliusplein (ongenummerd) te **Schiedam**, kadastraal bekend ------
gemeente Schiedam, sectie Q, complexaanduiding 3199-A, ----------
appartementsindex 322, uitmakende het twee honderd één / één -------
miljoenste (201/1.000.000ste) aandeel in de hiervoor onder sub 1 -----
omschreven gemeenschap; ----------

323. voor wat betreft het registergoed sub 323 als: ----------
het appartementsrecht, omvattende het uitsluitend gebruik van de -----

Hypotheken 3/4 vervolg

Aantekeningen:

berging op de begane grond en verder toebehoren aan het ----------
Sibeliusplein (ongenummerd) te **Schiedam**, kadastraal bekend ------
gemeente Schiedam, sectie Q, complexaanduiding 3199-A, ----------
appartementsindex 323, uitmakende het twee honderd één / één -------
miljoenste (201/1.000.000ste) aandeel in de hiervoor onder sub **1** -----
omschreven gemeenschap; ----------

324. voor wat betreft het registergoed sub 324 als: ----------
het appartementsrecht, omvattende het uitsluitend gebruik van de -----
berging op de begane grond en verder toebehoren aan het ----------
Sibeliusplein (ongenummerd) te **Schiedam**, kadastraal bekend ------
gemeente Schiedam, sectie Q, complexaanduiding 3199-A, ----------
appartementsindex 324, uitmakende het twee honderd één / één -------
miljoenste (201/1.000.000ste) aandeel in de hiervoor onder sub 1 -----
omschreven gemeenschap; ----------

325. voor wat betreft het registergoed sub 325 als: ----------
het appartementsrecht, omvattende het uitsluitend gebruik van de -----
berging op de begane grond en verder toebehoren aan het ----------
Sibeliusplein (ongenummerd) te **Schiedam**, kadastraal bekend ------
gemeente Schiedam, sectie Q, complexaanduiding 3199-A, ----------
appartementsindex 325, uitmakende het twee honderd één / één -------
miljoenste (201/1.000.000ste) aandeel in de hiervoor onder sub 1 -----
omschreven gemeenschap; ----------

326. voor wat betreft het registergoed sub 326 als: ----------
het appartementsrecht, omvattende het uitsluitend gebruik van de -----
berging op de begane grond en verder toebehoren aan het ----------
Sibeliusplein (ongenummerd) te **Schiedam**, kadastraal bekend ------
gemeente Schiedam, sectie Q, complexaanduiding 3199-A, ----------
appartementsindex 326, uitmakende het twee honderd één / één -------
miljoenste (201/1.000.000ste) aandeel in de hiervoor onder sub 1 -----
omschreven gemeenschap; ----------

327. voor wat betreft het registergoed sub 327 als: ----------

OPENBARE VERKOOP.nl

Aantekeningen:

103e vervolgblad

Kadaster

Vervolgblad Hyp. 3 en 4

het appartementsrecht, omvattende het uitsluitend gebruik van de ----- berging op de begane grond en verder toebehoren aan het ---------- **Sibeliusplein (ongenummerd)** te **Schiedam**, kadastraal bekend ------ gemeente Schiedam, sectie Q, complexaanduiding 3199-A, ---------- appartementsindex 327, uitmakende het twee honderd één / één ------- miljoenste (201/1.000.000ste) aandeel in de hiervoor onder sub 1 ----- omschreven gemeenschap; ----------

328. voor wat betreft het registergoed sub 328 als: ---------- het appartementsrecht, omvattende het uitsluitend gebruik van de ----- berging op de begane grond en verder toebehoren aan het ---------- **Sibeliusplein (ongenummerd)** te **Schiedam**, kadastraal bekend ------ gemeente Schiedam, sectie Q, complexaanduiding 3199-A, ---------- appartementsindex 328, uitmakende het twee honderd één / één ------- miljoenste (201/1.000.000ste) aandeel in de hiervoor onder sub 1 ----- omschreven gemeenschap; ----------

329. voor wat betreft het registergoed sub 329 als: ---------- het appartementsrecht, omvattende het uitsluitend gebruik van de ----- berging op de begane grond en verder toebehoren aan het ---------- **Sibeliusplein (ongenummerd)** te **Schiedam**, kadastraal bekend ------ gemeente Schiedam, sectie Q, complexaanduiding 3199-A, ---------- appartementsindex 329, uitmakende het twee honderd één / één ------- miljoenste (201/1.000.000ste) aandeel in de hiervoor onder sub 1 ----- omschreven gemeenschap; ----------

330. voor wat betreft het registergoed sub 330 als: ---------- het appartementsrecht, omvattende het uitsluitend gebruik van de ----- berging op de begane grond en verder toebehoren aan het ---------- **Sibeliusplein (ongenummerd)** te **Schiedam**, kadastraal bekend ------ gemeente Schiedam, sectie Q, complexaanduiding 3199-A, ---------- appartementsindex 330, uitmakende het twee honderd één / één ------- miljoenste (201/1.000.000ste) aandeel in de hiervoor onder sub 1 ----- omschreven gemeenschap; ----------

Hypotheken 3/4 vervolg

19-204

Rotterdam, Onroerende Zaken Hyp4 : 40663/74 14-04-2005 14:52

Aantekeningen:

331. voor wat betreft het registergoed sub 331 als: ----------
het appartementsrecht, omvattende het uitsluitend gebruik van de -----
berging op de begane grond en verder toebehoren aan het ----------
Sibeliusplein (ongenummerd) te **Schiedam**, kadastraal bekend ------
gemeente Schiedam, sectie Q, complexaanduiding 3199-A, ----------
appartementsindex 331, uitmakende het twee honderd één / één -------
miljoenste (201/1.000.000ste) aandeel in de hiervoor onder sub 1 -----
omschreven gemeenschap; ----------

332. voor wat betreft het registergoed sub 332 als: ----------
het appartementsrecht, omvattende het uitsluitend gebruik van de -----
berging op de begane grond en verder toebehoren aan het ----------
Sibeliusplein (ongenummerd) te **Schiedam**, kadastraal bekend ------
gemeente Schiedam, sectie Q, complexaanduiding 3199-A, ----------
appartementsindex 332, uitmakende het twee honderd één / één -------
miljoenste (201/1.000.000ste) aandeel in de hiervoor onder sub 1 -----
omschreven gemeenschap; ----------

333. voor wat betreft het registergoed sub 333 als: ----------
het appartementsrecht, omvattende het uitsluitend gebruik van de -----
berging op de begane grond en verder toebehoren aan het ----------
Sibeliusplein (ongenummerd) te **Schiedam**, kadastraal bekend ------
gemeente Schiedam, sectie Q, complexaanduiding 3199-A, ----------
appartementsindex 333, uitmakende het twee honderd één / één -------
miljoenste (201/1.000.000ste) aandeel in de hiervoor onder sub 1 -----
omschreven gemeenschap; ----------

334. voor wat betreft het registergoed sub 334 als: ----------
het appartementsrecht, omvattende het uitsluitend gebruik van de -----
berging op de begane grond en verder toebehoren aan het ----------
Sibeliusplein (ongenummerd) te **Schiedam**, kadastraal bekend ------
gemeente Schiedam, sectie Q, complexaanduiding 3199-A, ----------
appartementsindex 334, uitmakende het twee honderd één / één -------
miljoenste (201/1.000.000ste) aandeel in de hiervoor onder sub 1 -----

OPENBARE VERKOOP.nl

Aantekeningen:

104e vervolgblad

Kadaster

Vervolgblad Hyp. 3 en 4

omschreven gemeenschap; ----------

335. voor wat betreft het registergoed sub 335 als: ----------
het appartementsrecht, omvattende het uitsluitend gebruik van de -----
berging op de begane grond en verder toebehoren aan het ----------
Sibeliusplein (ongenummerd) te **Schiedam**, kadastraal bekend ------
gemeente Schiedam, sectie Q, complexaanduiding 3199-A, ----------
appartementsindex 335, uitmakende het twee honderd één / één -------
miljoenste (201/1.000.000ste) aandeel in de hiervoor onder sub 1 -----
omschreven gemeenschap; ----------

336. voor wat betreft het registergoed sub 336 als: ----------
het appartementsrecht, omvattende het uitsluitend gebruik van de -----
berging op de begane grond en verder toebehoren aan het ----------
Sibeliusplein (ongenummerd) te **Schiedam**, kadastraal bekend ------
gemeente Schiedam, sectie Q, complexaanduiding 3199-A, ----------
appartementsindex 336, uitmakende het twee honderd één / één -------
miljoenste (201/1.000.000ste) aandeel in de hiervoor onder sub 1 -----
omschreven gemeenschap; ----------

337. voor wat betreft het registergoed sub 337 als: ----------
het appartementsrecht, omvattende het uitsluitend gebruik van de -----
berging op de begane grond en verder toebehoren aan het ----------
Sibeliusplein (ongenummerd) te **Schiedam**, kadastraal bekend ------
gemeente Schiedam, sectie Q, complexaanduiding 3199-A, ----------
appartementsindex 337, uitmakende het twee honderd één / één -------
miljoenste (201/1.000.000ste) aandeel in de hiervoor onder sub 1 -----
omschreven gemeenschap; ----------

338. voor wat betreft het registergoed sub 338 als: ----------
het appartementsrecht, omvattende het uitsluitend gebruik van de -----
berging op de begane grond en verder toebehoren aan het ----------
Sibeliusplein (ongenummerd) te **Schiedam**, kadastraal bekend ------
gemeente Schiedam, sectie Q, complexaanduiding 3199-A, ----------
appartementsindex 338, uitmakende het twee honderd één / één -------

Hypotheken 3/4 vervolg

Rotterdam, Onroerende Zaken Hyp4 : 40663/74 14-04-2005 14:52

Aantekeningen:

	miljoenste (201/1.000.000ste) aandeel in de hiervoor onder sub 1 -----
	omschreven gemeenschap; ----------
	339. voor wat betreft het registergoed sub 339 als: ----------
	het appartementsrecht, omvattende het uitsluitend gebruik van de -----
	berging op de begane grond en verder toebehoren aan het ----------
	Sibeliusplein (ongenummerd) te **Schiedam**, kadastraal bekend ------
	gemeente Schiedam, sectie Q, complexaanduiding 3199-A, ----------
	appartementsindex 339, uitmakende het twee honderd één / één -------
	miljoenste (201/1.000.000ste) aandeel in de hiervoor onder sub 1 -----
	omschreven gemeenschap; ----------
	340. voor wat betreft het registergoed sub 340 als: ----------
	het appartementsrecht, omvattende het uitsluitend gebruik van de -----
	berging op de begane grond en verder toebehoren aan het ----------
	Sibeliusplein (ongenummerd) te **Schiedam**, kadastraal bekend ------
	gemeente Schiedam, sectie Q, complexaanduiding 3199-A, ----------
	appartementsindex 340, uitmakende het twee honderd één / één -------
	miljoenste (201/1.000.000ste) aandeel in de hiervoor onder sub 1 -----
	omschreven gemeenschap; ----------
	341. voor wat betreft het registergoed sub 341 als: ----------
	het appartementsrecht, omvattende het uitsluitend gebruik van de -----
	berging op de begane grond en verder toebehoren aan het ----------
	Sibeliusplein (ongenummerd) te **Schiedam**, kadastraal bekend ------
	gemeente Schiedam, sectie Q, complexaanduiding 3199-A, ----------
	appartementsindex 341, uitmakende het twee honderd één / één -------
	miljoenste (201/1.000.000ste) aandeel in de hiervoor onder sub 1 -----
	omschreven gemeenschap; ----------
	342. voor wat betreft het registergoed sub 342 als: ----------
	het appartementsrecht, omvattende het uitsluitend gebruik van de -----
	berging op de begane grond en verder toebehoren aan het ----------
	Sibeliusplein (ongenummerd) te **Schiedam**, kadastraal bekend ------
	gemeente Schiedam, sectie Q, complexaanduiding 3199-A, ----------

OPENBARE VERKOOP.nl

Aantekeningen:

105e vervolgblad

Kadaster

Vervolgblad Hyp. 3 en 4

appartementsindex 342, uitmakende het twee honderd één / één -------
miljoenste (201/1.000.000ste) aandeel in de hiervoor onder sub 1 -----
omschreven gemeenschap; ----------

343. voor wat betreft het registergoed sub 343 als: ----------
het appartementsrecht, omvattende het uitsluitend gebruik van de -----
berging op de begane grond en verder toebehoren aan het ----------
Sibeliusplein (ongenummerd) te **Schiedam**, kadastraal bekend ------
gemeente Schiedam, sectie Q, complexaanduiding 3199-A, ----------
appartementsindex 343, uitmakende het twee honderd één / één -------
miljoenste (201/1.000.000ste) aandeel in de hiervoor onder sub 1 -----
omschreven gemeenschap; ----------

344. voor wat betreft het registergoed sub 344 als: ----------
het appartementsrecht, omvattende het uitsluitend gebruik van de -----
berging op de begane grond en verder toebehoren aan het ----------
Sibeliusplein (ongenummerd) te **Schiedam**, kadastraal bekend ------
gemeente Schiedam, sectie Q, complexaanduiding 3199-A, ----------
appartementsindex 344, uitmakende het twee honderd één / één -------
miljoenste (201/1.000.000ste) aandeel in de hiervoor onder sub 1 -----
omschreven gemeenschap; ----------

345. voor wat betreft het registergoed sub 345 als: ----------
het appartementsrecht, omvattende het uitsluitend gebruik van de -----
berging op de begane grond en verder toebehoren aan het ----------
Sibeliusplein (ongenummerd) te **Schiedam**, kadastraal bekend ------
gemeente Schiedam, sectie Q, complexaanduiding 3199-A, ----------
appartementsindex 345, uitmakende het twee honderd één / één -------
miljoenste (201/1.000.000ste) aandeel in de hiervoor onder sub 1 -----
omschreven gemeenschap; ----------

346. voor wat betreft het registergoed sub 346 als: ----------
het appartementsrecht, omvattende het uitsluitend gebruik van de -----
berging op de begane grond en verder toebehoren aan het ----------
Sibeliusplein (ongenummerd) te **Schiedam**, kadastraal bekend ------

Hypotheken 3/4 vervolg

19.404

Aantekeningen:

gemeente Schiedam, sectie Q, complexaanduiding 3199-A, ----------
appartementsindex 346, uitmakende het twee honderd één / één -------
miljoenste (201/1.000.000ste) aandeel in de hiervoor onder sub 1 -----
omschreven gemeenschap; ----------

347. voor wat betreft het registergoed sub 347 als: ----------
het appartementsrecht, omvattende het uitsluitend gebruik van de -----
berging op de begane grond en verder toebehoren aan het ----------
Sibeliusplein (ongenummerd) te **Schiedam**, kadastraal bekend ------
gemeente Schiedam, sectie Q, complexaanduiding 3199-A, ----------
appartementsindex 347, uitmakende het twee honderd één / één -------
miljoenste (201/1.000.000ste) aandeel in de hiervoor onder sub 1 -----
omschreven gemeenschap; ----------

348. voor wat betreft het registergoed sub 348 als: ----------
het appartementsrecht, omvattende het uitsluitend gebruik van de -----
berging op de begane grond en verder toebehoren aan het ----------
Sibeliusplein (ongenummerd) te **Schiedam**, kadastraal bekend ------
gemeente Schiedam, sectie Q, complexaanduiding 3199-A, ----------
appartementsindex 348, uitmakende het twee honderd één / één -------
miljoenste (201/1.000.000ste) aandeel in de hiervoor onder sub 1 -----
omschreven gemeenschap; ----------

349. voor wat betreft het registergoed sub 349 als: ----------
het appartementsrecht, omvattende het uitsluitend gebruik van de -----
berging op de begane grond en verder toebehoren aan het ----------
Sibeliusplein (ongenummerd) te **Schiedam**, kadastraal bekend ------
gemeente Schiedam, sectie Q, complexaanduiding 3199-A, ----------
appartementsindex 349, uitmakende het twee honderd één / één -------
miljoenste (201/1.000.000ste) aandeel in de hiervoor onder sub 1 -----
omschreven gemeenschap; ----------

350. voor wat betreft het registergoed sub 350 als: ----------
het appartementsrecht, omvattende het uitsluitend gebruik van de -----
berging op de begane grond en verder toebehoren aan het ----------

OPENBARE VERKOOP.nl

Aantekeningen:

106e vervolgblad

Kadaster

Vervolgblad Hyp. 3 en 4

Sibeliusplein (ongenummerd) te **Schiedam**, kadastraal bekend ------
gemeente Schiedam, sectie Q, complexaanduiding 3199-A, ----------
appartementsindex 350, uitmakende het twee honderd één / één -------
miljoenste (201/1.000.000ste) aandeel in de hiervoor onder sub 1 -----
omschreven gemeenschap; ----------

351. voor wat betreft het registergoed sub 351 als: ----------
het appartementsrecht, omvattende het uitsluitend gebruik van de -----
berging op de begane grond en verder toebehoren aan het ----------
Sibeliusplein (ongenummerd) te **Schiedam**, kadastraal bekend ------
gemeente Schiedam, sectie Q, complexaanduiding 3199-A, ----------
appartementsindex 351, uitmakende het twee honderd één / één -------
miljoenste (201/1.000.000ste) aandeel in de hiervoor onder sub 1 -----
omschreven gemeenschap; ----------

352. voor wat betreft het registergoed sub 352 als: ----------
het appartementsrecht, omvattende het uitsluitend gebruik van de -----
berging op de begane grond en verder toebehoren aan het ----------
Sibeliusplein (ongenummerd) te **Schiedam**, kadastraal bekend ------
gemeente Schiedam, sectie Q, complexaanduiding 3199-A, ----------
appartementsindex 352, uitmakende het twee honderd één / één -------
miljoenste (201/1.000.000ste) aandeel in de hiervoor onder sub 1 -----
omschreven gemeenschap; ----------

353. voor wat betreft het registergoed sub 353 als: ----------
het appartementsrecht, omvattende het uitsluitend gebruik van de -----
berging op de begane grond en verder toebehoren aan het ----------
Sibeliusplein (ongenummerd) te **Schiedam**, kadastraal bekend ------
gemeente Schiedam, sectie Q, complexaanduiding 3199-A, ----------
appartementsindex 353, uitmakende het twee honderd één / één -------
miljoenste (201/1.000.000ste) aandeel in de hiervoor onder sub 1 -----
omschreven gemeenschap; ----------

354. voor wat betreft het registergoed sub 354 als: ----------
het appartementsrecht, omvattende het uitsluitend gebruik van de -----

Hypotheken 3/4 vervolg

Rotterdam, Onroerende Zaken Hyp4 : 40663/74 14-04-2005 14:52

Aantekeningen:

berging op de begane grond en verder toebehoren aan het ----------
Sibeliusplein (ongenummerd) te **Schiedam**, kadastraal bekend ------
gemeente Schiedam, sectie Q, complexaanduiding 3199-A, ----------
appartementsindex 354, uitmakende het twee honderd één / één -------
miljoenste (201/1.000.000ste) aandeel in de hiervoor onder sub 1 -----
omschreven gemeenschap; ----------

355. voor wat betreft het registergoed sub 355 als: ----------
het appartementsrecht, omvattende het uitsluitend gebruik van de -----
berging op de begane grond en verder toebehoren aan het ----------
Sibeliusplein (ongenummerd) te **Schiedam**, kadastraal bekend ------
gemeente Schiedam, sectie Q, complexaanduiding 3199-A, ----------
appartementsindex 355, uitmakende het twee honderd één / één -------
miljoenste (201/1.000.000ste) aandeel in de hiervoor onder sub 1 -----
omschreven gemeenschap; ----------

356. voor wat betreft het registergoed sub 356 als: ----------
het appartementsrecht, omvattende het uitsluitend gebruik van de -----
berging op de begane grond en verder toebehoren aan het ----------
Sibeliusplein (ongenummerd) te **Schiedam**, kadastraal bekend ------
gemeente Schiedam, sectie Q, complexaanduiding 3199-A, ----------
appartementsindex 356, uitmakende het twee honderd één / één -------
miljoenste (201/1.000.000ste) aandeel in de hiervoor onder sub 1 -----
omschreven gemeenschap; ----------

357. voor wat betreft het registergoed sub 357 als: ----------
het appartementsrecht, omvattende het uitsluitend gebruik van de -----
berging op de begane grond en verder toebehoren aan het ----------
Sibeliusplein (ongenummerd) te **Schiedam**, kadastraal bekend ------
gemeente Schiedam, sectie Q, complexaanduiding 3199-A, ----------
appartementsindex 357, uitmakende het twee honderd één / één -------
miljoenste (201/1.000.000ste) aandeel in de hiervoor onder sub 1 -----
omschreven gemeenschap; ----------

358. voor wat betreft het registergoed sub 358 als: ----------

OPENBARE VERKOOP.nl

Aantekeningen:

107e vervolgblad

Kadaster

Vervolgblad Hyp. 3 en 4

het appartementsrecht, omvattende het uitsluitend gebruik van de -----
berging op de begane grond en verder toebehoren aan het ----------
Sibeliusplein (ongenummerd) te **Schiedam**, kadastraal bekend ------
gemeente Schiedam, sectie Q, complexaanduiding 3199-A, ----------
appartementsindex 358, uitmakende het twee honderd één / één -------
miljoenste (201/1.000.000ste) aandeel in de hiervoor onder sub 1 -----
omschreven gemeenschap; ----------

359. voor wat betreft het registergoed sub 359 als: ----------
het appartementsrecht, omvattende het uitsluitend gebruik van de -----
berging op de begane grond en verder toebehoren aan het ----------
Sibeliusplein (ongenummerd) te **Schiedam**, kadastraal bekend ------
gemeente Schiedam, sectie Q, complexaanduiding 3199-A, ----------
appartementsindex 359, uitmakende het twee honderd één / één -------
miljoenste (201/1.000.000ste) aandeel in de hiervoor onder sub 1 -----
omschreven gemeenschap; ----------

360. voor wat betreft het registergoed sub 360 als: ----------
het appartementsrecht, omvattende het uitsluitend gebruik van de -----
berging op de begane grond en verder toebehoren aan het ----------
Sibeliusplein (ongenummerd) te **Schiedam**, kadastraal bekend ------
gemeente Schiedam, sectie Q, complexaanduiding 3199-A, ----------
appartementsindex 360, uitmakende het twee honderd één / één -------
miljoenste (201/1.000.000ste) aandeel in de hiervoor onder sub 1 -----
omschreven gemeenschap; ----------

361. voor wat betreft het registergoed sub 361 als: ----------
het appartementsrecht, omvattende het uitsluitend gebruik van de -----
berging op de begane grond en verder toebehoren aan het ----------
Sibeliusplein (ongenummerd) te **Schiedam**, kadastraal bekend ------
gemeente Schiedam, sectie Q, complexaanduiding 3199-A, ----------
appartementsindex 361, uitmakende het twee honderd één / één -------
miljoenste (201/1.000.000ste) aandeel in de hiervoor onder sub 1 -----
omschreven gemeenschap; ----------

Hypotheken 3/4 vervolg

Aantekeningen:

362. voor wat betreft het registergoed sub 362 als: ----------
het appartementsrecht, omvattende het uitsluitend gebruik van de -----
berging op de begane grond en verder toebehoren aan het ----------
Sibeliusplein (ongenummerd) te **Schiedam**, kadastraal bekend ------
gemeente Schiedam, sectie Q, complexaanduiding 3199-A, ----------
appartementsindex 362, uitmakende het twee honderd één / één -------
miljoenste (201/1.000.000ste) aandeel in de hiervoor onder sub 1 -----
omschreven gemeenschap; ----------

363. voor wat betreft het registergoed sub 363 als: ----------
het appartementsrecht, omvattende het uitsluitend gebruik van de -----
berging op de begane grond en verder toebehoren aan het ----------
Sibeliusplein (ongenummerd) te **Schiedam**, kadastraal bekend ------
gemeente Schiedam, sectie Q, complexaanduiding 3199-A, ----------
appartementsindex 363, uitmakende het twee honderd één / één -------
miljoenste (201/1.000.000ste) aandeel in de hiervoor onder sub 1 -----
omschreven gemeenschap; ----------

364. voor wat betreft het registergoed sub 364 als: ----------
het appartementsrecht, omvattende het uitsluitend gebruik van de -----
berging op de begane grond en verder toebehoren aan het ----------
Sibeliusplein (ongenummerd) te **Schiedam**, kadastraal bekend ------
gemeente Schiedam, sectie Q, complexaanduiding 3199-A, ----------
appartementsindex 364, uitmakende het twee honderd één / één -------
miljoenste (201/1.000.000ste) aandeel in de hiervoor onder sub 1 -----
omschreven gemeenschap; ----------

365. voor wat betreft het registergoed sub 365 als: ----------
het appartementsrecht, omvattende het uitsluitend gebruik van de -----
berging op de begane grond en verder toebehoren aan het ----------
Sibeliusplein (ongenummerd) te **Schiedam**, kadastraal bekend ------
gemeente Schiedam, sectie Q, complexaanduiding 3199-A, ----------
appartementsindex 365, uitmakende het twee honderd één / één -------
miljoenste (201/1.000.000ste) aandeel in de hiervoor onder sub 1 -----

OPENBARE VERKOOP.nl

Aantekeningen:

108e vervolgblad

Kadaster

Vervolgblad Hyp. 3 en 4

omschreven gemeenschap; ----------

366. voor wat betreft het registergoed sub 366 als: ----------
het appartementsrecht, omvattende het uitsluitend gebruik van de -----
berging op de begane grond en verder toebehoren aan het ----------
Sibeliusplein (ongenummerd) te **Schiedam**, kadastraal bekend ------
gemeente Schiedam, sectie Q, complexaanduiding 3199-A, ----------
appartementsindex 366, uitmakende het twee honderd één / één -------
miljoenste (201/1.000.000ste) aandeel in de hiervoor onder sub 1 -----
omschreven gemeenschap; ----------

367. voor wat betreft het registergoed sub 367 als: ----------
het appartementsrecht, omvattende het uitsluitend gebruik van de -----
berging op de begane grond en verder toebehoren aan het ----------
Sibeliusplein (ongenummerd) te **Schiedam**, kadastraal bekend ------
gemeente Schiedam, sectie Q, complexaanduiding 3199-A, ----------
appartementsindex 367, uitmakende het twee honderd één / één -------
miljoenste (201/1.000.000ste) aandeel in de hiervoor onder sub 1 -----
omschreven gemeenschap; ----------

368. voor wat betreft het registergoed sub 368 als: ----------
het appartementsrecht, omvattende het uitsluitend gebruik van de -----
berging op de begane grond en verder toebehoren aan het ----------
Sibeliusplein (ongenummerd) te **Schiedam**, kadastraal bekend ------
gemeente Schiedam, sectie Q, complexaanduiding 3199-A, ----------
appartementsindex 368, uitmakende het twee honderd één / één -------
miljoenste (201/1.000.000ste) aandeel in de hiervoor onder sub 1 -----
omschreven gemeenschap; ----------

369. voor wat betreft het registergoed sub 369 als: ----------
het appartementsrecht, omvattende het uitsluitend gebruik van de -----
berging op de begane grond en verder toebehoren aan het ----------
Sibeliusplein (ongenummerd) te **Schiedam**, kadastraal bekend ------
gemeente Schiedam, sectie Q, complexaanduiding 3199-A, ----------
appartementsindex 369, uitmakende het twee honderd één / één -------

Hypotheken 3/4 vervolg

19.204

Aantekeningen:

miljoenste (201/1.000.000ste) aandeel in de hiervoor onder sub 1 -----
omschreven gemeenschap; ----------
370. voor wat betreft het registergoed sub 370 als: ----------
het appartementsrecht, omvattende het uitsluitend gebruik van de -----
berging op de begane grond en verder toebehoren aan het ----------
Sibeliusplein (ongenummerd) te **Schiedam**, kadastraal bekend ------
gemeente Schiedam, sectie Q, complexaanduiding 3199-A, ----------
appartementsindex 370, uitmakende het twee honderd één / één -------
miljoenste (201/1.000.000ste) aandeel in de hiervoor onder sub 1 -----
omschreven gemeenschap; ----------
371. voor wat betreft het registergoed sub 371 als: ----------
het appartementsrecht, omvattende het uitsluitend gebruik van de -----
berging op de begane grond en verder toebehoren aan het ----------
Sibeliusplein (ongenummerd) te **Schiedam**, kadastraal bekend ------
gemeente Schiedam, sectie Q, complexaanduiding 3199-A, ----------
appartementsindex 371, uitmakende het twee honderd één / één -------
miljoenste (201/1.000.000ste) aandeel in de hiervoor onder sub 1 -----
omschreven gemeenschap; ----------
372. voor wat betreft het registergoed sub 372 als: ----------
het appartementsrecht, omvattende het uitsluitend gebruik van de -----
berging op de begane grond en verder toebehoren aan het ----------
Sibeliusplein (ongenummerd) te **Schiedam**, kadastraal bekend ------
gemeente Schiedam, sectie Q, complexaanduiding 3199-A, ----------
appartementsindex 372, uitmakende het twee honderd één / één -------
miljoenste (201/1.000.000ste) aandeel in de hiervoor onder sub 1 -----
omschreven gemeenschap; ----------
373. voor wat betreft het registergoed sub 373 als: ----------
het appartementsrecht, omvattende het uitsluitend gebruik van de -----
berging op de begane grond en verder toebehoren aan het ----------
Sibeliusplein (ongenummerd) te **Schiedam**, kadastraal bekend ------
gemeente Schiedam, sectie Q, complexaanduiding 3199-A, ----------

OPENBARE VERKOOP.nl

Aantekeningen:

109e vervolgblad

Kadaster

Vervolgblad Hyp. 3 en 4

appartementsindex 373, uitmakende het twee honderd één / één -------
miljoenste (201/1.000.000ste) aandeel in de hiervoor onder sub 1 -----
omschreven gemeenschap; ----------

374. voor wat betreft het registergoed sub 374 als: ----------
het appartementsrecht, omvattende het uitsluitend gebruik van de -----
berging op de begane grond en verder toebehoren aan het ----------
Sibeliusplein (ongenummerd) te **Schiedam**, kadastraal bekend ------
gemeente Schiedam, sectie Q, complexaanduiding 3199-A, ----------
appartementsindex 374, uitmakende het twee honderd één / één -------
miljoenste (201/1.000.000ste) aandeel in de hiervoor onder sub 1 -----
omschreven gemeenschap; ----------

375. voor wat betreft het registergoed sub 375 als: ----------
het appartementsrecht, omvattende het uitsluitend gebruik van de -----
berging op de begane grond en verder toebehoren aan het ----------
Sibeliusplein (ongenummerd) te **Schiedam**, kadastraal bekend ------
gemeente Schiedam, sectie Q, complexaanduiding 3199-A, ----------
appartementsindex 375, uitmakende het twee honderd één / één -------
miljoenste (201/1.000.000ste) aandeel in de hiervoor onder sub 1 -----
omschreven gemeenschap; ----------

376. voor wat betreft het registergoed sub 376 als: ----------
het appartementsrecht, omvattende het uitsluitend gebruik van de -----
berging op de begane grond en verder toebehoren aan het ----------
Sibeliusplein (ongenummerd) te **Schiedam**, kadastraal bekend ------
gemeente Schiedam, sectie Q, complexaanduiding 3199-A, ----------
appartementsindex 376, uitmakende het twee honderd één / één -------
miljoenste (201/1.000.000ste) aandeel in de hiervoor onder sub 1 -----
omschreven gemeenschap; ----------

377. voor wat betreft het registergoed sub 377 als: ----------
het appartementsrecht, omvattende het uitsluitend gebruik van de -----
berging op de begane grond en verder toebehoren aan het ----------
Sibeliusplein (ongenummerd) te **Schiedam**, kadastraal bekend ------

Hypotheken 3/4 vervolg

10-2/4

Rotterdam, Onroerende Zaken Hyp4 : 40663/74 14-04-2005 14:52

Aantekeningen:

gemeente Schiedam, sectie Q, complexaanduiding 3199-A, ----------
appartementsindex 377, uitmakende het twee honderd één / één -------
miljoenste (201/1.000.000ste) aandeel in de hiervoor onder sub 1 -----
omschreven gemeenschap; ----------

378. voor wat betreft het registergoed sub 378 als: ----------
het appartementsrecht, omvattende het uitsluitend gebruik van de -----
berging op de begane grond en verder toebehoren aan het ----------
Sibeliusplein (ongenummerd) te **Schiedam**, kadastraal bekend ------
gemeente Schiedam, sectie Q, complexaanduiding 3199-A, ----------
appartementsindex 378, uitmakende het twee honderd één / één -------
miljoenste (201/1.000.000ste) aandeel in de hiervoor onder sub 1 -----
omschreven gemeenschap; ----------

379. voor wat betreft het registergoed sub 379 als: ----------
het appartementsrecht, omvattende het uitsluitend gebruik van de -----
berging op de begane grond en verder toebehoren aan het ----------
Sibeliusplein (ongenummerd) te **Schiedam**, kadastraal bekend ------
gemeente Schiedam, sectie Q, complexaanduiding 3199-A, ----------
appartementsindex 379, uitmakende het twee honderd één / één -------
miljoenste (201/1.000.000ste) aandeel in de hiervoor onder sub 1 -----
omschreven gemeenschap; ----------

380. voor wat betreft het registergoed sub 380 als: ----------
het appartementsrecht, omvattende het uitsluitend gebruik van de -----
berging op de begane grond en verder toebehoren aan het ----------
Sibeliusplein (ongenummerd) te **Schiedam**, kadastraal bekend ------
gemeente Schiedam, sectie Q, complexaanduiding 3199-A, ----------
appartementsindex 380, uitmakende het twee honderd één / één -------
miljoenste (201/1.000.000ste) aandeel in de hiervoor onder sub 1 -----
omschreven gemeenschap; ----------

381. voor wat betreft het registergoed sub 381 als: ----------
het appartementsrecht, omvattende het uitsluitend gebruik van de -----
berging op de begane grond en verder toebehoren aan het ----------

OPENBARE VERKOOP.nl

Aantekeningen:

110e vervolgblad

Kadaster

Vervolgblad Hyp. 3 en 4

Sibeliusplein (ongenummerd) te **Schiedam**, kadastraal bekend ------
gemeente Schiedam, sectie Q, complexaanduiding 3199-A, ----------
appartementsindex 381, uitmakende het twee honderd één / één -------
miljoenste (201/1.000.000ste) aandeel in de hiervoor onder sub 1 -----
omschreven gemeenschap; ----------

382. voor wat betreft het registergoed sub 382 als: ----------
het appartementsrecht, omvattende het uitsluitend gebruik van de -----
berging op de begane grond en verder toebehoren aan het ----------
Sibeliusplein (ongenummerd) te **Schiedam**, kadastraal bekend ------
gemeente Schiedam, sectie Q, complexaanduiding 3199-A, ----------
appartementsindex 382, uitmakende het twee honderd één / één -------
miljoenste (201/1.000.000ste) aandeel in de hiervoor onder sub 1 -----
omschreven gemeenschap; ----------

383. voor wat betreft het registergoed sub 383 als: ----------
het appartementsrecht, omvattende het uitsluitend gebruik van de -----
berging op de begane grond en verder toebehoren aan het ----------
Sibeliusplein (ongenummerd) te **Schiedam**, kadastraal bekend ------
gemeente Schiedam, sectie Q, complexaanduiding 3199-A, ----------
appartementsindex 383, uitmakende het twee honderd één / één -------
miljoenste (201/1.000.000ste) aandeel in de hiervoor onder sub 1 -----
omschreven gemeenschap; ----------

384. voor wat betreft het registergoed sub 384 als: ----------
het appartementsrecht, omvattende het uitsluitend gebruik van de -----
berging op de begane grond en verder toebehoren aan het ----------
Sibeliusplein (ongenummerd) te **Schiedam**, kadastraal bekend ------
gemeente Schiedam, sectie Q, complexaanduiding 3199-A, ----------
appartementsindex 384, uitmakende het twee honderd één / één -------
miljoenste (201/1.000.000ste) aandeel in de hiervoor onder sub 1 -----
omschreven gemeenschap; ----------

385. voor wat betreft het registergoed sub 385 als: ----------
het appartementsrecht, omvattende het uitsluitend gebruik van de -----

Hypotheken 3/4 vervolg

19 294

Aantekeningen:

berging op de begane grond en verder toebehoren aan het ----------
Sibeliusplein (ongenummerd) te **Schiedam**, kadastraal bekend ------
gemeente Schiedam, sectie Q, complexaanduiding 3199-A, ----------
appartementsindex 385, uitmakende het twee honderd één / één -------
miljoenste (201/1.000.000ste) aandeel in de hiervoor onder sub 1 -----
omschreven gemeenschap; ----------

386. voor wat betreft het registergoed sub 386 als: ----------
het appartementsrecht, omvattende het uitsluitend gebruik van de -----
berging op de begane grond en verder toebehoren aan het ----------
Sibeliusplein (ongenummerd) te **Schiedam**, kadastraal bekend ------
gemeente Schiedam, sectie Q, complexaanduiding 3199-A, ----------
appartementsindex 386, uitmakende het twee honderd één / één -------
miljoenste (201/1.000.000ste) aandeel in de hiervoor onder sub 1 -----
omschreven gemeenschap; ----------

387. voor wat betreft het registergoed sub 387 als: ----------
het appartementsrecht, omvattende het uitsluitend gebruik van de -----
berging op de begane grond en verder toebehoren aan het ----------
Sibeliusplein (ongenummerd) te **Schiedam**, kadastraal bekend ------
gemeente Schiedam, sectie Q, complexaanduiding 3199-A, ----------
appartementsindex 387, uitmakende het twee honderd één / één -------
miljoenste (201/1.000.000ste) aandeel in de hiervoor onder sub 1 -----
omschreven gemeenschap; ----------

388. voor wat betreft het registergoed sub 388 als: ----------
het appartementsrecht, omvattende het uitsluitend gebruik van de -----
berging op de begane grond en verder toebehoren aan het ----------
Sibeliusplein (ongenummerd) te **Schiedam**, kadastraal bekend ------
gemeente Schiedam, sectie Q, complexaanduiding 3199-A, ----------
appartementsindex 388, uitmakende het twee honderd één / één -------
miljoenste (201/1.000.000ste) aandeel in de hiervoor onder sub 1 -----
omschreven gemeenschap; ----------

389. voor wat betreft het registergoed sub 389 als: ----------

OPENBARE VERKOOP.nl

Aantekeningen:

111e vervolgblad

Kadaster

het appartementsrecht, omvattende het uitsluitend gebruik van de -----
berging op de begane grond en verder toebehoren aan het ----------
Sibeliusplein (ongenummerd) te **Schiedam**, kadastraal bekend ------
gemeente Schiedam, sectie Q, complexaanduiding 3199-A, ----------
appartementsindex 389, uitmakende het twee honderd één / één -------
miljoenste (201/1.000.000ste) aandeel in de hiervoor onder sub 1 -----
omschreven gemeenschap; ----------

390. voor wat betreft het registergoed sub 390 als: ----------
het appartementsrecht, omvattende het uitsluitend gebruik van de -----
berging op de begane grond en verder toebehoren aan het ----------
Sibeliusplein (ongenummerd) te **Schiedam**, kadastraal bekend ------
gemeente Schiedam, sectie Q, complexaanduiding 3199-A, ----------
appartementsindex 390, uitmakende het twee honderd één / één -------
miljoenste (201/1.000.000ste) aandeel in de hiervoor onder sub 1 -----
omschreven gemeenschap; ----------

391. voor wat betreft het registergoed sub 391 als: ----------
het appartementsrecht, omvattende het uitsluitend gebruik van de -----
berging op de begane grond en verder toebehoren aan het ----------
Sibeliusplein (ongenummerd) te **Schiedam**, kadastraal bekend ------
gemeente Schiedam, sectie Q, complexaanduiding 3199-A, ----------
appartementsindex 391, uitmakende het twee honderd één / één -------
miljoenste (201/1.000.000ste) aandeel in de hiervoor onder sub 1 -----
omschreven gemeenschap; ----------

392. voor wat betreft het registergoed sub 392 als: ----------
het appartementsrecht, omvattende het uitsluitend gebruik van de -----
berging op de begane grond en verder toebehoren aan het ----------
Sibeliusplein (ongenummerd) te **Schiedam**, kadastraal bekend ------
gemeente Schiedam, sectie Q, complexaanduiding 3199-A, ----------
appartementsindex 392, uitmakende het twee honderd één / één -------
miljoenste (201/1.000.000ste) aandeel in de hiervoor onder sub 1 -----
omschreven gemeenschap; ----------

Vervolgblad Hyp. 3 en 4

Hypotheken 3/4 vervolg

Rotterdam, Onroerende Zaken Hyp4 : 40663/74 14-04-2005 14:52

Aantekeningen:

393. voor wat betreft het registergoed sub 393 als: ----------
het appartementsrecht, omvattende het uitsluitend gebruik van de -----
berging op de begane grond en verder toebehoren aan het ----------
Sibeliusplein (ongenummerd) te **Schiedam**, kadastraal bekend ------
gemeente Schiedam, sectie Q, complexaanduiding 3199-A, ----------
appartementsindex 393, uitmakende het twee honderd één / één -------
miljoenste (201/1.000.000ste) aandeel in de hiervoor onder sub 1 -----
omschreven gemeenschap; ----------

394. voor wat betreft het registergoed sub 394 als: ----------
het appartementsrecht, omvattende het uitsluitend gebruik van de -----
berging op de begane grond en verder toebehoren aan het ----------
Sibeliusplein (ongenummerd) te **Schiedam**, kadastraal bekend ------
gemeente Schiedam, sectie Q, complexaanduiding 3199-A, ----------
appartementsindex 394, uitmakende het twee honderd één / één -------
miljoenste (201/1.000.000ste) aandeel in de hiervoor onder sub 1 -----
omschreven gemeenschap; ----------

395. voor wat betreft het registergoed sub 395 als: ----------
het appartementsrecht, omvattende het uitsluitend gebruik van de -----
berging op de begane grond en verder toebehoren aan het ----------
Sibeliusplein (ongenummerd) te **Schiedam**, kadastraal bekend ------
gemeente Schiedam, sectie Q, complexaanduiding 3199-A, ----------
appartementsindex 395, uitmakende het twee honderd één / één -------
miljoenste (201/1.000.000ste) aandeel in de hiervoor onder sub 1 -----
omschreven gemeenschap; ----------

396. voor wat betreft het registergoed sub 396 als: ----------
het appartementsrecht, omvattende het uitsluitend gebruik van de -----
berging op de begane grond en verder toebehoren aan het ----------
Sibeliusplein (ongenummerd) te **Schiedam**, kadastraal bekend ------
gemeente Schiedam, sectie Q, complexaanduiding 3199-A, ----------
appartementsindex 396, uitmakende het twee honderd één / één -------
miljoenste (201/1.000.000ste) aandeel in de hiervoor onder sub 1 -----

OPENBARE VERKOOP.nl

Aantekeningen:

112e vervolgblad

Kadaster

Vervolgblad Hyp. 3 en 4

omschreven gemeenschap; ----------

397. voor wat betreft het registergoed sub 397 als: ----------
het appartementsrecht, omvattende het uitsluitend gebruik van de -----
berging op de begane grond en verder toebehoren aan het ----------
Sibeliusplein (ongenummerd) te **Schiedam**, kadastraal bekend ------
gemeente Schiedam, sectie Q, complexaanduiding 3199-A, ----------
appartementsindex 397, uitmakende het twee honderd één / één -------
miljoenste (201/1.000.000ste) aandeel in de hiervoor onder sub 1 -----
omschreven gemeenschap; ----------

398. voor wat betreft het registergoed sub 398 als: ----------
het appartementsrecht, omvattende het uitsluitend gebruik van de -----
berging op de begane grond en verder toebehoren aan het ----------
Sibeliusplein (ongenummerd) te **Schiedam**, kadastraal bekend ------
gemeente Schiedam, sectie Q, complexaanduiding 3199-A, ----------
appartementsindex 398, uitmakende het twee honderd één / één -------
miljoenste (201/1.000.000ste) aandeel in de hiervoor onder sub 1 -----
omschreven gemeenschap; ----------

399. voor wat betreft het registergoed sub 399 als: ----------
het appartementsrecht, omvattende het uitsluitend gebruik van de -----
berging op de begane grond en verder toebehoren aan het ----------
Sibeliusplein (ongenummerd) te **Schiedam**, kadastraal bekend ------
gemeente Schiedam, sectie Q, complexaanduiding 3199-A, ----------
appartementsindex 399, uitmakende het twee honderd één / één -------
miljoenste (201/1.000.000ste) aandeel in de hiervoor onder sub 1 -----
omschreven gemeenschap; ----------

400. voor wat betreft het registergoed sub 400 als: ----------
het appartementsrecht, omvattende het uitsluitend gebruik van de -----
berging op de begane grond en verder toebehoren aan het ----------
Sibeliusplein (ongenummerd) te **Schiedam**, kadastraal bekend ------
gemeente Schiedam, sectie Q, complexaanduiding 3199-A, ----------
appartementsindex 400, uitmakende het twee honderd één / één -------

Hypotheken 3/4 vervolg

Hyp4

Rotterdam, Onroerende Zaken Hyp4 : 40663/74 14-04-2005 14:52

Aantekeningen:

	miljoenste (201/1.000.000ste) aandeel in de hiervoor onder sub 1 -----
	omschreven gemeenschap; ----------
	401. voor wat betreft het registergoed sub 401 als: ----------
	het appartementsrecht, omvattende het uitsluitend gebruik van de -----
	berging op de begane grond en verder toebehoren aan het ----------
	Sibeliusplein (ongenummerd) te **Schiedam**, kadastraal bekend ------
	gemeente Schiedam, sectie Q, complexaanduiding 3199-A, ----------
	appartementsindex 401, uitmakende het twee honderd één / één -------
	miljoenste (201/1.000.000ste) aandeel in de hiervoor onder sub 1 -----
	omschreven gemeenschap; ----------
	402. voor wat betreft het registergoed sub 402 als: ----------
	het appartementsrecht, omvattende het uitsluitend gebruik van de -----
	berging op de begane grond en verder toebehoren aan het ----------
	Sibeliusplein (ongenummerd) te **Schiedam**, kadastraal bekend ------
	gemeente Schiedam, sectie Q, complexaanduiding 3199-A, ----------
	appartementsindex 402, uitmakende het twee honderd één / één -------
	miljoenste (201/1.000.000ste) aandeel in de hiervoor onder sub 1 -----
	omschreven gemeenschap; ----------
	403. voor wat betreft het registergoed sub 403 als: ----------
	het appartementsrecht, omvattende het uitsluitend gebruik van de -----
	berging op de begane grond en verder toebehoren aan het ----------
	Sibeliusplein (ongenummerd) te **Schiedam**, kadastraal bekend ------
	gemeente Schiedam, sectie Q, complexaanduiding 3199-A, ----------
	appartementsindex 403, uitmakende het twee honderd één / één -------
	miljoenste (201/1.000.000ste) aandeel in de hiervoor onder sub 1 -----
	omschreven gemeenschap; ----------
	404. voor wat betreft het registergoed sub 404 als: ----------
	het appartementsrecht, omvattende het uitsluitend gebruik van de -----
	berging op de begane grond en verder toebehoren aan het ----------
	Sibeliusplein (ongenummerd) te **Schiedam**, kadastraal bekend ------
	gemeente Schiedam, sectie Q, complexaanduiding 3199-A, ----------

OPENBARE VERKOOP.nl

Aantekeningen:

113e vervolgblad

Kadaster

Vervolgblad Hyp. 3 en 4

appartementsindex 404, uitmakende het twee honderd één / één -------
miljoenste (201/1.000.000ste) aandeel in de hiervoor onder sub 1 -----
omschreven gemeenschap; ----------

405. voor wat betreft het registergoed sub 405 als: ----------
het appartementsrecht, omvattende het uitsluitend gebruik van de -----
berging op de begane grond en verder toebehoren aan het ----------
Sibeliusplein (ongenummerd) te **Schiedam**, kadastraal bekend ------
gemeente Schiedam, sectie Q, complexaanduiding 3199-A, ----------
appartementsindex 405, uitmakende het twee honderd één / één -------
miljoenste (201/1.000.000ste) aandeel in de hiervoor onder sub 1 -----
omschreven gemeenschap; ----------

406. voor wat betreft het registergoed sub 406 als: ----------
het appartementsrecht, omvattende het uitsluitend gebruik van de -----
berging op de begane grond en verder toebehoren aan het ----------
Sibeliusplein (ongenummerd) te **Schiedam**, kadastraal bekend ------
gemeente Schiedam, sectie Q, complexaanduiding 3199-A, ----------
appartementsindex 406, uitmakende het twee honderd één / één -------
miljoenste (201/1.000.000ste) aandeel in de hiervoor onder sub 1 -----
omschreven gemeenschap; ----------

407. voor wat betreft het registergoed sub 407 als: ----------
het appartementsrecht, omvattende het uitsluitend gebruik van de -----
berging op de begane grond en verder toebehoren aan het ----------
Sibeliusplein (ongenummerd) te **Schiedam**, kadastraal bekend ------
gemeente Schiedam, sectie Q, complexaanduiding 3199-A, ----------
appartementsindex 407, uitmakende het twee honderd één / één -------
miljoenste (201/1.000.000ste) aandeel in de hiervoor onder sub 1 -----
omschreven gemeenschap; ----------

408. voor wat betreft het registergoed sub 408 als: ----------
het appartementsrecht, omvattende het uitsluitend gebruik van de -----
berging op de begane grond en verder toebehoren aan het ----------
Sibeliusplein (ongenummerd) te **Schiedam**, kadastraal bekend ------

Hypotheken 3/4 vervolg

Rotterdam, Onroerende Zaken Hyp4 : 40663/74 14-04-2005 14:52

Aantekeningen:

gemeente Schiedam, sectie Q, complexaanduiding 3199-A, ----------
appartementsindex 408, uitmakende het twee honderd één / één -------
miljoenste (201/1.000.000ste) aandeel in de hiervoor onder sub 1 -----
omschreven gemeenschap; ----------

409. voor wat betreft het registergoed sub 409 als: ----------
het appartementsrecht, omvattende het uitsluitend gebruik van de -----
berging op de begane grond en verder toebehoren aan het ----------
Sibeliusplein (ongenummerd) te **Schiedam**, kadastraal bekend ------
gemeente Schiedam, sectie Q, complexaanduiding 3199-A, ----------
appartementsindex 409, uitmakende het twee honderd één / één -------
miljoenste (201/1.000.000ste) aandeel in de hiervoor onder sub 1 -----
omschreven gemeenschap; ----------

410. voor wat betreft het registergoed sub 410 als: ----------
het appartementsrecht, omvattende het uitsluitend gebruik van de -----
berging op de begane grond en verder toebehoren aan het ----------
Sibeliusplein (ongenummerd) te **Schiedam**, kadastraal bekend ------
gemeente Schiedam, sectie Q, complexaanduiding 3199-A, ----------
appartementsindex 410, uitmakende het twee honderd één / één -------
miljoenste (201/1.000.000ste) aandeel in de hiervoor onder sub 1 -----
omschreven gemeenschap; ----------

411. voor wat betreft het registergoed sub 411 als: ----------
het appartementsrecht, omvattende het uitsluitend gebruik van de -----
berging op de begane grond en verder toebehoren aan het ----------
Sibeliusplein (ongenummerd) te **Schiedam**, kadastraal bekend ------
gemeente Schiedam, sectie Q, complexaanduiding 3199-A, ----------
appartementsindex 411, uitmakende het twee honderd één / één -------
miljoenste (201/1.000.000ste) aandeel in de hiervoor onder sub 1 -----
omschreven gemeenschap; ----------

412. voor wat betreft het registergoed sub 412 als: ----------
het appartementsrecht, omvattende het uitsluitend gebruik van de -----
berging op de begane grond en verder toebehoren aan het ----------

OPENBARE VERKOOP.nl

Aantekeningen:

Sibeliusplein (ongenummerd) te **Schiedam**, kadastraal bekend ------
gemeente Schiedam, sectie Q, complexaanduiding 3199-A, ----------
appartementsindex 412, uitmakende het twee honderd één / één -------
miljoenste (201/1.000.000ste) aandeel in de hiervoor onder sub 1 -----
omschreven gemeenschap; ----------

413. voor wat betreft het registergoed sub 413 als: ----------
het appartementsrecht, omvattende het uitsluitend gebruik van de -----
berging op de begane grond en verder toebehoren aan het ----------
Sibeliusplein (ongenummerd) te **Schiedam**, kadastraal bekend ------
gemeente Schiedam, sectie Q, complexaanduiding 3199-A, ----------
appartementsindex 413, uitmakende het twee honderd één / één -------
miljoenste (201/1.000.000ste) aandeel in de hiervoor onder sub 1 -----
omschreven gemeenschap; ----------

414. voor wat betreft het registergoed sub 414 als: ----------
het appartementsrecht, omvattende het uitsluitend gebruik van de -----
berging op de begane grond en verder toebehoren aan het ----------
Sibeliusplein (ongenummerd) te **Schiedam**, kadastraal bekend ------
gemeente Schiedam, sectie Q, complexaanduiding 3199-A, ----------
appartementsindex 414, uitmakende het twee honderd één / één -------
miljoenste (201/1.000.000ste) aandeel in de hiervoor onder sub 1 -----
omschreven gemeenschap; ----------

415. voor wat betreft het registergoed sub 415 als: ----------
het appartementsrecht, omvattende het uitsluitend gebruik van de -----
berging op de begane grond en verder toebehoren aan het ----------
Sibeliusplein (ongenummerd) te **Schiedam**, kadastraal bekend ------
gemeente Schiedam, sectie Q, complexaanduiding 3199-A, ----------
appartementsindex 415, uitmakende het twee honderd één / één -------
miljoenste (201/1.000.000ste) aandeel in de hiervoor onder sub 1 -----
omschreven gemeenschap; ----------

416. voor wat betreft het registergoed sub 416 als: ----------
het appartementsrecht, omvattende het uitsluitend gebruik van de -----

Hypotheken 3/4 vervolg

Aantekeningen:

berging op de begane grond en verder toebehoren aan het ----------
Sibeliusplein (ongenummerd) te **Schiedam**, kadastraal bekend ------
gemeente Schiedam, sectie Q, complexaanduiding 3199-A, ----------
appartementsindex 416, uitmakende het twee honderd één / één -------
miljoenste (201/1.000.000ste) aandeel in de hiervoor onder sub 1 -----
omschreven gemeenschap; ----------

417. voor wat betreft het registergoed sub 417 als: ----------
het appartementsrecht, omvattende het uitsluitend gebruik van de -----
berging op de begane grond en verder toebehoren aan het ----------
Sibeliusplein (ongenummerd) te **Schiedam**, kadastraal bekend ------
gemeente Schiedam, sectie Q, complexaanduiding 3199-A, ----------
appartementsindex 417, uitmakende het twee honderd één / één -------
miljoenste (201/1.000.000ste) aandeel in de hiervoor onder sub 1 -----
omschreven gemeenschap; ----------

418. voor wat betreft het registergoed sub 418 als: ----------
het appartementsrecht, omvattende het uitsluitend gebruik van de -----
berging op de begane grond en verder toebehoren aan het ----------
Sibeliusplein (ongenummerd) te **Schiedam**, kadastraal bekend ------
gemeente Schiedam, sectie Q, complexaanduiding 3199-A, ----------
appartementsindex 418, uitmakende het twee honderd één / één -------
miljoenste (201/1.000.000ste) aandeel in de hiervoor onder sub 1 -----
omschreven gemeenschap; ----------

419. voor wat betreft het registergoed sub 419 als: ----------
het appartementsrecht, omvattende het uitsluitend gebruik van de -----
berging op de begane grond en verder toebehoren aan het ----------
Sibeliusplein (ongenummerd) te **Schiedam**, kadastraal bekend ------
gemeente Schiedam, sectie Q, complexaanduiding 3199-A, ----------
appartementsindex 419, uitmakende het twee honderd één / één -------
miljoenste (201/1.000.000ste) aandeel in de hiervoor onder sub 1 -----
omschreven gemeenschap; ----------

420. voor wat betreft het registergoed sub 420 als: ----------

OPENBARE VERKOOP.nl

Aantekeningen:

115e vervolgblad

Kadaster

Vervolgblad Hyp. 3 en 4

het appartementsrecht, omvattende het uitsluitend gebruik van de ----- berging op de begane grond en verder toebehoren aan het ---------- **Sibeliusplein (ongenummerd)** te **Schiedam**, kadastraal bekend ------ gemeente Schiedam, sectie Q, complexaanduiding 3199-A, ---------- appartementsindex 420, uitmakende het twee honderd één / één ------- miljoenste (201/1.000.000ste) aandeel in de hiervoor onder sub 1 ----- omschreven gemeenschap; ----------

421. voor wat betreft het registergoed sub 421 als: ---------- het appartementsrecht, omvattende het uitsluitend gebruik van de ----- berging op de begane grond en verder toebehoren aan het ---------- **Sibeliusplein (ongenummerd)** te **Schiedam**, kadastraal bekend ------ gemeente Schiedam, sectie Q, complexaanduiding 3199-A, ---------- appartementsindex 421, uitmakende het twee honderd één / één ------- miljoenste (201/1.000.000ste) aandeel in de hiervoor onder sub 1 ----- omschreven gemeenschap; ----------

422. voor wat betreft het registergoed sub 422 als: ---------- het appartementsrecht, omvattende het uitsluitend gebruik van de ----- berging op de begane grond en verder toebehoren aan het ---------- **Sibeliusplein (ongenummerd)** te **Schiedam**, kadastraal bekend ------ gemeente Schiedam, sectie Q, complexaanduiding 3199-A, ---------- appartementsindex 422, uitmakende het twee honderd één / één ------- miljoenste (201/1.000.000ste) aandeel in de hiervoor onder sub 1 ----- omschreven gemeenschap; ----------

423. voor wat betreft het registergoed sub 423 als: ---------- het appartementsrecht, omvattende het uitsluitend gebruik van de ----- berging op de begane grond en verder toebehoren aan het ---------- **Sibeliusplein (ongenummerd)** te **Schiedam**, kadastraal bekend ------ gemeente Schiedam, sectie Q, complexaanduiding 3199-A, ---------- appartementsindex 423, uitmakende het twee honderd één / één ------- miljoenste (201/1.000.000ste) aandeel in de hiervoor onder sub 1 ----- omschreven gemeenschap; ----------

Hypotheken 3/4 vervolg

Rotterdam, Onroerende Zaken Hyp4 : 40663/74 14-04-2005 14:52

Aantekeningen:

424. voor wat betreft het registergoed sub 424 als: ----------
het appartementsrecht, omvattende het uitsluitend gebruik van de -----
berging op de begane grond en verder toebehoren aan het ----------
Sibeliusplein (ongenummerd) te **Schiedam**, kadastraal bekend ------
gemeente Schiedam, sectie Q, complexaanduiding 3199-A, ----------
appartementsindex 424, uitmakende het twee honderd één / één -------
miljoenste (201/1.000.000ste) aandeel in de hiervoor onder sub 1 -----
omschreven gemeenschap; ----------

425. voor wat betreft het registergoed sub 425 als: ----------
het appartementsrecht, omvattende het uitsluitend gebruik van de -----
berging op de begane grond en verder toebehoren aan het ----------
Sibeliusplein (ongenummerd) te **Schiedam**, kadastraal bekend ------
gemeente Schiedam, sectie Q, complexaanduiding 3199-A, ----------
appartementsindex 425, uitmakende het twee honderd één / één -------
miljoenste (201/1.000.000ste) aandeel in de hiervoor onder sub 1 -----
omschreven gemeenschap; ----------

426. voor wat betreft het registergoed sub 426 als: ----------
het appartementsrecht, omvattende het uitsluitend gebruik van de -----
berging op de begane grond en verder toebehoren aan het ----------
Sibeliusplein (ongenummerd) te **Schiedam**, kadastraal bekend ------
gemeente Schiedam, sectie Q, complexaanduiding 3199-A, ----------
appartementsindex 426, uitmakende het twee honderd één / één -------
miljoenste (201/1.000.000ste) aandeel in de hiervoor onder sub 1 -----
omschreven gemeenschap; ----------

427. voor wat betreft het registergoed sub 427 als: ----------
het appartementsrecht, omvattende het uitsluitend gebruik van de -----
berging op de begane grond en verder toebehoren aan het ----------
Sibeliusplein (ongenummerd) te **Schiedam**, kadastraal bekend ------
gemeente Schiedam, sectie Q, complexaanduiding 3199-A, ----------
appartementsindex 427, uitmakende het twee honderd één / één -------
miljoenste (201/1.000.000ste) aandeel in de hiervoor onder sub 1 -----

Aantekeningen:

116e vervolgblad

Kadaster

Vervolgblad Hyp. 3 en 4

omschreven gemeenschap; ----------

428. voor wat betreft het registergoed sub 428 als: ----------
het appartementsrecht, omvattende het uitsluitend gebruik van de -----
berging op de begane grond en verder toebehoren aan het ----------
Sibeliusplein (ongenummerd) te **Schiedam**, kadastraal bekend ------
gemeente Schiedam, sectie Q, complexaanduiding 3199-A, ----------
appartementsindex 428, uitmakende het twee honderd één / één -------
miljoenste (201/1.000.000ste) aandeel in de hiervoor onder sub 1 -----
omschreven gemeenschap; ----------

429. voor wat betreft het registergoed sub 429 als: ----------
het appartementsrecht, omvattende het uitsluitend gebruik van de -----
berging op de begane grond en verder toebehoren aan het ----------
Sibeliusplein (ongenummerd) te **Schiedam**, kadastraal bekend ------
gemeente Schiedam, sectie Q, complexaanduiding 3199-A, ----------
appartementsindex 429, uitmakende het twee honderd één / één -------
miljoenste (201/1.000.000ste) aandeel in de hiervoor onder sub 1 -----
omschreven gemeenschap; ----------

430. voor wat betreft het registergoed sub 430 als: ----------
het appartementsrecht, omvattende het uitsluitend gebruik van de -----
berging op de begane grond en verder toebehoren aan het ----------
Sibeliusplein (ongenummerd) te **Schiedam**, kadastraal bekend ------
gemeente Schiedam, sectie Q, complexaanduiding 3199-A, ----------
appartementsindex 430, uitmakende het twee honderd één / één -------
miljoenste (201/1.000.000ste) aandeel in de hiervoor onder sub 1 -----
omschreven gemeenschap; ----------

431. voor wat betreft het registergoed sub 431 als: ----------
het appartementsrecht, omvattende het uitsluitend gebruik van de -----
berging op de begane grond en verder toebehoren aan het ----------
Sibeliusplein (ongenummerd) te **Schiedam**, kadastraal bekend ------
gemeente Schiedam, sectie Q, complexaanduiding 3199-A, ----------
appartementsindex 431, uitmakende het twee honderd één / één -------

Hypotheken 3/4 vervolg

Rotterdam, Onroerende Zaken Hyp4 : 40663/74 14-04-2005 14:52

Aantekeningen:

miljoenste (201/1.000.000ste) aandeel in de hiervoor onder sub 1 -----
omschreven gemeenschap; ----------
432. voor wat betreft het registergoed sub 432 als: ----------
het appartementsrecht, omvattende het uitsluitend gebruik van de -----
berging op de begane grond en verder toebehoren aan het ----------
Sibeliusplein (ongenummerd) te **Schiedam**, kadastraal bekend ------
gemeente Schiedam, sectie Q, complexaanduiding 3199-A, ----------
appartementsindex 432, uitmakende het twee honderd één / één -------
miljoenste (201/1.000.000ste) aandeel in de hiervoor onder sub 1 -----
omschreven gemeenschap; ----------
433. voor wat betreft het registergoed sub 433 als: ----------
het appartementsrecht, omvattende het uitsluitend gebruik van de -----
berging op de begane grond en verder toebehoren aan het ----------
Sibeliusplein (ongenummerd) te **Schiedam**, kadastraal bekend ------
gemeente Schiedam, sectie Q, complexaanduiding 3199-A, ----------
appartementsindex 433, uitmakende het twee honderd één / één -------
miljoenste (201/1.000.000ste) aandeel in de hiervoor onder sub 1 -----
omschreven gemeenschap; ----------
434. voor wat betreft het registergoed sub 434 als: ----------
het appartementsrecht, omvattende het uitsluitend gebruik van de -----
berging op de begane grond en verder toebehoren aan het ----------
Sibeliusplein (ongenummerd) te **Schiedam**, kadastraal bekend ------
gemeente Schiedam, sectie Q, complexaanduiding 3199-A, ----------
appartementsindex 434, uitmakende het twee honderd één / één -------
miljoenste (201/1.000.000ste) aandeel in de hiervoor onder sub 1 -----
omschreven gemeenschap; ----------
435. voor wat betreft het registergoed sub 435 als: ----------
het appartementsrecht, omvattende het uitsluitend gebruik van de -----
berging op de begane grond en verder toebehoren aan het ----------
Sibeliusplein (ongenummerd) te **Schiedam**, kadastraal bekend ------
gemeente Schiedam, sectie Q, complexaanduiding 3199-A, ----------

OPENBARE VERKOOP.nl

Aantekeningen:

117e vervolgblad

Kadaster

Vervolgblad Hyp. 3 en 4

appartementsindex 435, uitmakende het twee honderd één / één -------
miljoenste (201/1.000.000ste) aandeel in de hiervoor onder sub 1 -----
omschreven gemeenschap; ----------

436. voor wat betreft het registergoed sub 436 als: ----------
het appartementsrecht, omvattende het uitsluitend gebruik van de -----
berging op de begane grond en verder toebehoren aan het ----------
Sibeliusplein (ongenummerd) te **Schiedam**, kadastraal bekend ------
gemeente Schiedam, sectie Q, complexaanduiding 3199-A, ----------
appartementsindex 436, uitmakende het twee honderd één / één -------
miljoenste (201/1.000.000ste) aandeel in de hiervoor onder sub 1 -----
omschreven gemeenschap; ----------

437. voor wat betreft het registergoed sub 437 als: ----------
het appartementsrecht, omvattende het uitsluitend gebruik van de -----
berging op de begane grond en verder toebehoren aan het ----------
Sibeliusplein (ongenummerd) te **Schiedam**, kadastraal bekend ------
gemeente Schiedam, sectie Q, complexaanduiding 3199-A, ----------
appartementsindex 437, uitmakende het twee honderd één / één -------
miljoenste (201/1.000.000ste) aandeel in de hiervoor onder sub 1 -----
omschreven gemeenschap; ----------

438. voor wat betreft het registergoed sub 438 als: ----------
het appartementsrecht, omvattende het uitsluitend gebruik van de -----
berging op de begane grond en verder toebehoren aan het ----------
Sibeliusplein (ongenummerd) te **Schiedam**, kadastraal bekend ------
gemeente Schiedam, sectie Q, complexaanduiding 3199-A, ----------
appartementsindex 438, uitmakende het twee honderd één / één -------
miljoenste (201/1.000.000ste) aandeel in de hiervoor onder sub 1 -----
omschreven gemeenschap; ----------

439. voor wat betreft het registergoed sub 439 als: ----------
het appartementsrecht, omvattende het uitsluitend gebruik van de -----
berging op de begane grond en verder toebehoren aan het ----------
Sibeliusplein (ongenummerd) te **Schiedam**, kadastraal bekend ------

Hypotheken 3/4 vervolg

Rotterdam, Onroerende Zaken Hyp4 : 40663/74 14-04-2005 14:52

Aantekeningen:

gemeente Schiedam, sectie Q, complexaanduiding 3199-A, ----------
appartementsindex 439, uitmakende het twee honderd één / één -------
miljoenste (201/1.000.000ste) aandeel in de hiervoor onder sub 1 -----
omschreven gemeenschap; ----------

440. voor wat betreft het registergoed sub 440 als: ----------
het appartementsrecht, omvattende het uitsluitend gebruik van de -----
berging op de begane grond en verder toebehoren aan het ----------
Sibeliusplein (ongenummerd) te **Schiedam**, kadastraal bekend ------
gemeente Schiedam, sectie Q, complexaanduiding 3199-A, ----------
appartementsindex 440, uitmakende het twee honderd één / één -------
miljoenste (201/1.000.000ste) aandeel in de hiervoor onder sub 1 -----
omschreven gemeenschap; ----------

441. voor wat betreft het registergoed sub 441 als: ----------
het appartementsrecht, omvattende het uitsluitend gebruik van de -----
berging op de begane grond en verder toebehoren aan het ----------
Sibeliusplein (ongenummerd) te **Schiedam**, kadastraal bekend ------
gemeente Schiedam, sectie Q, complexaanduiding 3199-A, ----------
appartementsindex 441, uitmakende het twee honderd één / één -------
miljoenste (201/1.000.000ste) aandeel in de hiervoor onder sub 1 -----
omschreven gemeenschap; ----------

442. voor wat betreft het registergoed sub 442 als: ----------
het appartementsrecht, omvattende het uitsluitend gebruik van de -----
berging op de begane grond en verder toebehoren aan het ----------
Sibeliusplein (ongenummerd) te **Schiedam**, kadastraal bekend ------
gemeente Schiedam, sectie Q, complexaanduiding 3199-A, ----------
appartementsindex 442, uitmakende het twee honderd één / één -------
miljoenste (201/1.000.000ste) aandeel in de hiervoor onder sub 1 -----
omschreven gemeenschap; ----------

443. voor wat betreft het registergoed sub 443 als: ----------
het appartementsrecht, omvattende het uitsluitend gebruik van de -----
berging op de begane grond en verder toebehoren aan het ----------

OPENBARE VERKOOP.nl

Aantekeningen:

118e vervolgblad

Kadaster

Vervolgblad Hyp. 3 en 4

Sibeliusplein (ongenummerd) te **Schiedam**, kadastraal bekend ------
gemeente Schiedam, sectie Q, complexaanduiding 3199-A, ----------
appartementsindex 443, uitmakende het twee honderd één / één -------
miljoenste (201/1.000.000ste) aandeel in de hiervoor onder sub 1 -----
omschreven gemeenschap; ----------

444. voor wat betreft het registergoed sub 444 als: ----------
het appartementsrecht, omvattende het uitsluitend gebruik van de -----
berging op de begane grond en verder toebehoren aan het ----------
Sibeliusplein (ongenummerd) te **Schiedam**, kadastraal bekend ------
gemeente Schiedam, sectie Q, complexaanduiding 3199-A, ----------
appartementsindex 444, uitmakende het twee honderd één / één -------
miljoenste (201/1.000.000ste) aandeel in de hiervoor onder sub 1 -----
omschreven gemeenschap; ----------

445. voor wat betreft het registergoed sub 445 als: ----------
het appartementsrecht, omvattende het uitsluitend gebruik van de -----
berging op de begane grond en verder toebehoren aan het ----------
Sibeliusplein (ongenummerd) te **Schiedam**, kadastraal bekend ------
gemeente Schiedam, sectie Q, complexaanduiding 3199-A, ----------
appartementsindex 445, uitmakende het twee honderd één / één -------
miljoenste (201/1.000.000ste) aandeel in de hiervoor onder sub 1 -----
omschreven gemeenschap; ----------

446. voor wat betreft het registergoed sub 446 als: ----------
het appartementsrecht, omvattende het uitsluitend gebruik van de -----
berging op de begane grond en verder toebehoren aan het ----------
Sibeliusplein (ongenummerd) te **Schiedam**, kadastraal bekend ------
gemeente Schiedam, sectie Q, complexaanduiding 3199-A, ----------
appartementsindex 446, uitmakende het twee honderd één / één -------
miljoenste (201/1.000.000ste) aandeel in de hiervoor onder sub 1 -----
omschreven gemeenschap; ----------

447. voor wat betreft het registergoed sub 447 als: ----------
het appartementsrecht, omvattende het uitsluitend gebruik van de -----

Hypotheken 3/4 vervolg

Rotterdam, Onroerende Zaken Hyp4 : 40663/74 14-04-2005 14:52

Aantekeningen:

berging op de begane grond en verder toebehoren aan het ----------
Sibeliusplein (ongenummerd) te **Schiedam**, kadastraal bekend ------
gemeente Schiedam, sectie Q, complexaanduiding 3199-A, ----------
appartementsindex 447, uitmakende het twee honderd één / één -------
miljoenste (201/1.000.000ste) aandeel in de hiervoor onder sub 1 -----
omschreven gemeenschap; ----------

448. voor wat betreft het registergoed sub 448 als: ----------
het appartementsrecht, omvattende het uitsluitend gebruik van de -----
berging op de begane grond en verder toebehoren aan het ----------
Sibeliusplein (ongenummerd) te **Schiedam**, kadastraal bekend ------
gemeente Schiedam, sectie Q, complexaanduiding 3199-A, ----------
appartementsindex 448, uitmakende het twee honderd één / één -------
miljoenste (201/1.000.000ste) aandeel in de hiervoor onder sub 1 -----
omschreven gemeenschap; ----------

449. voor wat betreft het registergoed sub 449 als: ----------
het appartementsrecht, omvattende het uitsluitend gebruik van de -----
berging op de begane grond en verder toebehoren aan het ----------
Sibeliusplein (ongenummerd) te **Schiedam**, kadastraal bekend ------
gemeente Schiedam, sectie Q, complexaanduiding 3199-A, ----------
appartementsindex 449, uitmakende het twee honderd één / één -------
miljoenste (201/1.000.000ste) aandeel in de hiervoor onder sub 1 -----
omschreven gemeenschap; ----------

450. voor wat betreft het registergoed sub 450 als: ----------
het appartementsrecht, omvattende het uitsluitend gebruik van de -----
berging op de begane grond en verder toebehoren aan het ----------
Sibeliusplein (ongenummerd) te **Schiedam**, kadastraal bekend ------
gemeente Schiedam, sectie Q, complexaanduiding 3199-A, ----------
appartementsindex 450, uitmakende het twee honderd één / één -------
miljoenste (201/1.000.000ste) aandeel in de hiervoor onder sub 1 -----
omschreven gemeenschap; ----------

451. voor wat betreft het registergoed sub 451 als: ----------

OPENBARE VERKOOP.nl

Aantekeningen:

119e vervolgblad

Kadaster

het appartementsrecht, omvattende het uitsluitend gebruik van de ----- berging op de begane grond en verder toebehoren aan het ---------- **Sibeliusplein (ongenummerd)** te **Schiedam**, kadastraal bekend ------ gemeente Schiedam, sectie Q, complexaanduiding 3199-A, ---------- appartementsindex 451, uitmakende het twee honderd één / één ------- miljoenste (201/1.000.000ste) aandeel in de hiervoor onder sub 1 ----- omschreven gemeenschap; ----------

452. voor wat betreft het registergoed sub 452 als: ---------- het appartementsrecht, omvattende het uitsluitend gebruik van de ----- berging op de begane grond en verder toebehoren aan het ---------- **Sibeliusplein (ongenummerd)** te **Schiedam**, kadastraal bekend ------ gemeente Schiedam, sectie Q, complexaanduiding 3199-A, ---------- appartementsindex 452, uitmakende het twee honderd één / één ------- miljoenste (201/1.000.000ste) aandeel in de hiervoor onder sub 1 ----- omschreven gemeenschap; ----------

453. voor wat betreft het registergoed sub 453 als: ---------- het appartementsrecht, omvattende het uitsluitend gebruik van de ----- berging op de begane grond en verder toebehoren aan het ---------- **Sibeliusplein (ongenummerd)** te **Schiedam**, kadastraal bekend ------ gemeente Schiedam, sectie Q, complexaanduiding 3199-A, ---------- appartementsindex 453, uitmakende het twee honderd één / één ------- miljoenste (201/1.000.000ste) aandeel in de hiervoor onder sub 1 ----- omschreven gemeenschap; ----------

454. voor wat betreft het registergoed sub 454 als: ---------- het appartementsrecht, omvattende het uitsluitend gebruik van de ----- berging op de begane grond en verder toebehoren aan het ---------- **Sibeliusplein (ongenummerd)** te **Schiedam**, kadastraal bekend ------ gemeente Schiedam, sectie Q, complexaanduiding 3199-A, ---------- appartementsindex 454, uitmakende het twee honderd één / één ------- miljoenste (201/1.000.000ste) aandeel in de hiervoor onder sub 1 ----- omschreven gemeenschap; ----------

Vervolgblad Hyp. 3 en 4

Hypotheken 3/4 vervolg

Rotterdam, Onroerende Zaken Hyp4 : 40663/74 14-04-2005 14:52

Aantekeningen:	
	455. voor wat betreft het registergoed sub 455 als: ---------- het appartementsrecht, omvattende het uitsluitend gebruik van de ----- berging op de begane grond en verder toebehoren aan het ---------- **Sibeliusplein (ongenummerd)** te **Schiedam**, kadastraal bekend ------ gemeente Schiedam, sectie Q, complexaanduiding 3199-A, ---------- appartementsindex 455 uitmakende het twee honderd één / één -------- miljoenste (201/1.000.000ste) aandeel in de hiervoor onder sub 1 ----- omschreven gemeenschap; ---------- 456. voor wat betreft het registergoed sub 456 als: ---------- het appartementsrecht, omvattende het uitsluitend gebruik van de ----- berging op de begane grond en verder toebehoren aan het ---------- **Sibeliusplein (ongenummerd)** te **Schiedam**, kadastraal bekend ------ gemeente Schiedam, sectie Q, complexaanduiding 3199-A, ---------- appartementsindex 456, uitmakende het twee honderd één / één ------- miljoenste (201/1.000.000ste) aandeel in de hiervoor onder sub 1 ----- omschreven gemeenschap; ---------- 457. voor wat betreft het registergoed sub 457 als: ---------- het appartementsrecht, omvattende het uitsluitend gebruik van de ----- berging op de begane grond en verder toebehoren aan het ---------- **Sibeliusplein (ongenummerd)** te **Schiedam**, kadastraal bekend ------ gemeente Schiedam, sectie Q, complexaanduiding 3199-A, ---------- appartementsindex 457, uitmakende het twee honderd één / één ------- miljoenste (201/1.000.000ste) aandeel in de hiervoor onder sub 1 ----- omschreven gemeenschap; ---------- 458. voor wat betreft het registergoed sub 458 als: ---------- het appartementsrecht, omvattende het uitsluitend gebruik van de ----- berging op de begane grond en verder toebehoren aan het ---------- **Sibeliusplein (ongenummerd)** te **Schiedam**, kadastraal bekend ------ gemeente Schiedam, sectie Q, complexaanduiding 3199-A, ---------- appartementsindex 458, uitmakende het twee honderd één / één ------- miljoenste (201/1.000.000ste) aandeel in de hiervoor onder sub 1 -----

OPENBARE VERKOOP.nl

Aantekeningen:

120e vervolgblad

Kadaster

Vervolgblad Hyp. 3 en 4

omschreven gemeenschap; ----------

459. voor wat betreft het registergoed sub 459 als: ----------
het appartementsrecht, omvattende het uitsluitend gebruik van de -----
berging op de begane grond en verder toebehoren aan het ----------
Sibeliusplein (ongenummerd) te **Schiedam**, kadastraal bekend ------
gemeente Schiedam, sectie Q, complexaanduiding 3199-A, ----------
appartementsindex 459, uitmakende het twee honderd één / één -------
miljoenste (201/1.000.000ste) aandeel in de hiervoor onder sub 1 -----
omschreven gemeenschap; ----------

460. voor wat betreft het registergoed sub 460 als: ----------
het appartementsrecht, omvattende het uitsluitend gebruik van de -----
berging op de begane grond en verder toebehoren aan het ----------
Sibeliusplein (ongenummerd) te **Schiedam**, kadastraal bekend ------
gemeente Schiedam, sectie Q, complexaanduiding 3199-A, ----------
appartementsindex 460, uitmakende het twee honderd één / één -------
miljoenste (201/1.000.000ste) aandeel in de hiervoor onder sub 1 -----
omschreven gemeenschap; ----------

461. voor wat betreft het registergoed sub 461 als: ----------
het appartementsrecht, omvattende het uitsluitend gebruik van de -----
berging op de begane grond en verder toebehoren aan het ----------
Sibeliusplein (ongenummerd) te **Schiedam**, kadastraal bekend ------
gemeente Schiedam, sectie Q, complexaanduiding 3199-A, ----------
appartementsindex 461, uitmakende het twee honderd één / één -------
miljoenste (201/1.000.000ste) aandeel in de hiervoor onder sub 1 -----
omschreven gemeenschap; ----------

462. voor wat betreft het registergoed sub 462 als: ----------
het appartementsrecht, omvattende het uitsluitend gebruik van de -----
berging op de begane grond en verder toebehoren aan het ----------
Sibeliusplein (ongenummerd) te **Schiedam**, kadastraal bekend ------
gemeente Schiedam, sectie Q, complexaanduiding 3199-A, ----------
appartementsindex 462, uitmakende het twee honderd één / één -------

Hypotheken 3/4 vervolg

Rotterdam, Onroerende Zaken Hyp4 : 40663/74 14-04-2005 14:52

Aantekeningen:

miljoenste (201/1.000.000ste) aandeel in de hiervoor onder sub 1 -----
omschreven gemeenschap; ----------
463. voor wat betreft het registergoed sub 463 als: ----------
het appartementsrecht, omvattende het uitsluitend gebruik van de -----
berging op de begane grond en verder toebehoren aan het ----------
Sibeliusplein (ongenummerd) te **Schiedam**, kadastraal bekend ------
gemeente Schiedam, sectie Q, complexaanduiding 3199-A, ----------
appartementsindex 463, uitmakende het twee honderd één / één -------
miljoenste (201/1.000.000ste) aandeel in de hiervoor onder sub 1 -----
omschreven gemeenschap; ----------
464. voor wat betreft het registergoed sub 464 als: ----------
het appartementsrecht, omvattende het uitsluitend gebruik van de -----
berging op de begane grond en verder toebehoren aan het ----------
Sibeliusplein (ongenummerd) te **Schiedam**, kadastraal bekend ------
gemeente Schiedam, sectie Q, complexaanduiding 3199-A, ----------
appartementsindex 464, uitmakende het twee honderd één / één -------
miljoenste (201/1.000.000ste) aandeel in de hiervoor onder sub 1 -----
omschreven gemeenschap; ----------
465. voor wat betreft het registergoed sub 465 als: ----------
het appartementsrecht, omvattende het uitsluitend gebruik van de -----
berging op de begane grond en verder toebehoren aan het ----------
Sibeliusplein (ongenummerd) te **Schiedam**, kadastraal bekend ------
gemeente Schiedam, sectie Q, complexaanduiding 3199-A, ----------
appartementsindex 465, uitmakende het twee honderd één / één -------
miljoenste (201/1.000.000ste) aandeel in de hiervoor onder sub 1 -----
omschreven gemeenschap; ----------
466. voor wat betreft het registergoed sub 466 als: ----------
het appartementsrecht, omvattende het uitsluitend gebruik van de -----
berging op de begane grond en verder toebehoren aan het ----------
Sibeliusplein (ongenummerd) te **Schiedam**, kadastraal bekend ------
gemeente Schiedam, sectie Q, complexaanduiding 3199-A, ----------

OPENBARE VERKOOP.nl

Aantekeningen:

121e vervolgblad

Kadaster

Vervolgblad Hyp. 3 en 4

appartementsindex 466, uitmakende het twee honderd één / één ------- miljoenste (201/1.000.000ste) aandeel in de hiervoor onder sub 1 ----- omschreven gemeenschap; ----------

467. voor wat betreft het registergoed sub 467 als: ---------- het appartementsrecht, omvattende het uitsluitend gebruik van de ----- berging op de begane grond en verder toebehoren aan het ---------- **Sibeliusplein (ongenummerd)** te **Schiedam**, kadastraal bekend ------ gemeente Schiedam, sectie Q, complexaanduiding 3199-A, ---------- appartementsindex 467, uitmakende het twee honderd één / één ------- miljoenste (201/1.000.000ste) aandeel in de hiervoor onder sub 1 ----- omschreven gemeenschap; ----------

468. voor wat betreft het registergoed sub 468 als: ---------- het appartementsrecht, omvattende het uitsluitend gebruik van de ----- berging op de begane grond en verder toebehoren aan het ---------- **Sibeliusplein (ongenummerd)** te **Schiedam**, kadastraal bekend ------ gemeente Schiedam, sectie Q, complexaanduiding 3199-A, ---------- appartementsindex 468, uitmakende het twee honderd één / één ------- miljoenste (201/1.000.000ste) aandeel in de hiervoor onder sub 1 ----- omschreven gemeenschap; ----------

469. voor wat betreft het registergoed sub 469 als: ---------- het appartementsrecht, omvattende het uitsluitend gebruik van de ----- berging op de begane grond en verder toebehoren aan het ---------- **Sibeliusplein (ongenummerd)** te **Schiedam**, kadastraal bekend ------ gemeente Schiedam, sectie Q, complexaanduiding 3199-A, ---------- appartementsindex 469, uitmakende het twee honderd één / één ------- miljoenste (201/1.000.000ste) aandeel in de hiervoor onder sub 1 ----- omschreven gemeenschap; ----------

470. voor wat betreft het registergoed sub 470 als: ---------- het appartementsrecht, omvattende het uitsluitend gebruik van de ----- berging op de begane grond en verder toebehoren aan het ---------- **Sibeliusplein (ongenummerd)** te **Schiedam**, kadastraal bekend ------

Hypotheken 3/4 vervolg

Rotterdam, Onroerende Zaken Hyp4 : 40663/74 14-04-2005 14:52

Aantekeningen:

gemeente Schiedam, sectie Q, complexaanduiding 3199-A, ----------
appartementsindex 470, uitmakende het twee honderd één / één -------
miljoenste (201/1.000.000ste) aandeel in de hiervoor onder sub 1 -----
omschreven gemeenschap; ----------

471. voor wat betreft het registergoed sub 471 als: ----------
het appartementsrecht, omvattende het uitsluitend gebruik van de -----
berging op de begane grond en verder toebehoren aan het ----------
Sibeliusplein (ongenummerd) te **Schiedam**, kadastraal bekend ------
gemeente Schiedam, sectie Q, complexaanduiding 3199-A, ----------
appartementsindex 471, uitmakende het twee honderd één / één -------
miljoenste (201/1.000.000ste) aandeel in de hiervoor onder sub 1 -----
omschreven gemeenschap; ----------

472. voor wat betreft het registergoed sub 472 als: ----------
het appartementsrecht, omvattende het uitsluitend gebruik van de -----
berging op de begane grond en verder toebehoren aan het ----------
Sibeliusplein (ongenummerd) te **Schiedam**, kadastraal bekend ------
gemeente Schiedam, sectie Q, complexaanduiding 3199-A, ----------
appartementsindex 472, uitmakende het twee honderd één / één -------
miljoenste (201/1.000.000ste) aandeel in de hiervoor onder sub 1 -----
omschreven gemeenschap; ----------

473. voor wat betreft het registergoed sub 473 als: ----------
het appartementsrecht, omvattende het uitsluitend gebruik van de -----
berging op de begane grond en verder toebehoren aan het ----------
Sibeliusplein (ongenummerd) te **Schiedam**, kadastraal bekend ------
gemeente Schiedam, sectie Q, complexaanduiding 3199-A, ----------
appartementsindex 473, uitmakende het twee honderd één / één -------
miljoenste (201/1.000.000ste) aandeel in de hiervoor onder sub 1 -----
omschreven gemeenschap; ----------

474. voor wat betreft het registergoed sub 474 als: ----------
het appartementsrecht, omvattende het uitsluitend gebruik van de -----
berging op de begane grond en verder toebehoren aan het ----------

OPENBARE VERKOOP.nl

Aantekeningen:

122e vervolgblad

Kadaster

Vervolgblad Hyp. 3 en 4

Sibeliusplein (ongenummerd) te **Schiedam**, kadastraal bekend ------
gemeente Schiedam, sectie Q, complexaanduiding 3199-A, ----------
appartementsindex 474, uitmakende het twee honderd één / één -------
miljoenste (201/1.000.000ste) aandeel in de hiervoor onder sub 1 -----
omschreven gemeenschap; ----------

475. voor wat betreft het registergoed sub 475 als: ----------
het appartementsrecht, omvattende het uitsluitend gebruik van de -----
berging op de begane grond en verder toebehoren aan het ----------
Sibeliusplein (ongenummerd) te **Schiedam**, kadastraal bekend ------
gemeente Schiedam, sectie Q, complexaanduiding 3199-A, ----------
appartementsindex 475, uitmakende het twee honderd één / één -------
miljoenste (201/1.000.000ste) aandeel in de hiervoor onder sub 1 -----
omschreven gemeenschap; ----------

476. voor wat betreft het registergoed sub 476 als: ----------
het appartementsrecht, omvattende het uitsluitend gebruik van de -----
berging op de begane grond en verder toebehoren aan het ----------
Sibeliusplein (ongenummerd) te **Schiedam**, kadastraal bekend ------
gemeente Schiedam, sectie Q, complexaanduiding 3199-A, ----------
appartementsindex 476, uitmakende het twee honderd één / één -------
miljoenste (201/1.000.000ste) aandeel in de hiervoor onder sub 1 -----
omschreven gemeenschap; ----------

477. voor wat betreft het registergoed sub 477 als: ----------
het appartementsrecht, omvattende het uitsluitend gebruik van de -----
berging op de begane grond en verder toebehoren aan het ----------
Sibeliusplein (ongenummerd) te **Schiedam**, kadastraal bekend ------
gemeente Schiedam, sectie Q, complexaanduiding 3199-A, ----------
appartementsindex 477, uitmakende het twee honderd één / één -------
miljoenste (201/1.000.000ste) aandeel in de hiervoor onder sub 1 -----
omschreven gemeenschap; ----------

478. voor wat betreft het registergoed sub 478 als: ----------
het appartementsrecht, omvattende het uitsluitend gebruik van de -----

Hypotheken 3/4 vervolg

Aantekeningen:

berging op de begane grond en verder toebehoren aan het ----------
Sibeliusplein (ongenummerd) te **Schiedam**, kadastraal bekend ------
gemeente Schiedam, sectie Q, complexaanduiding 3199-A, ----------
appartementsindex 478, uitmakende het twee honderd één / één -------
miljoenste (201/1.000.000ste) aandeel in de hiervoor onder sub 1 -----
omschreven gemeenschap; ----------

479. voor wat betreft het registergoed sub 479 als: ----------
het appartementsrecht, omvattende het uitsluitend gebruik van de -----
berging op de begane grond en verder toebehoren aan het ----------
Sibeliusplein (ongenummerd) te **Schiedam**, kadastraal bekend ------
gemeente Schiedam, sectie Q, complexaanduiding 3199-A, ----------
appartementsindex 479, uitmakende het twee honderd één / één -------
miljoenste (201/1.000.000ste) aandeel in de hiervoor onder sub 1 -----
omschreven gemeenschap; ----------

480. voor wat betreft het registergoed sub 480 als: ----------
het appartementsrecht, omvattende het uitsluitend gebruik van de -----
berging op de begane grond en verder toebehoren aan het ----------
Sibeliusplein (ongenummerd) te **Schiedam**, kadastraal bekend ------
gemeente Schiedam, sectie Q, complexaanduiding 3199-A, ----------
appartementsindex 480, uitmakende het twee honderd één / één -------
miljoenste (201/1.000.000ste) aandeel in de hiervoor onder sub 1 -----
omschreven gemeenschap; ----------

481. voor wat betreft het registergoed sub 481 als: ----------
het appartementsrecht, omvattende het uitsluitend gebruik van de -----
berging op de begane grond en verder toebehoren aan het ----------
Sibeliusplein (ongenummerd) te **Schiedam**, kadastraal bekend ------
gemeente Schiedam, sectie Q, complexaanduiding 3199-A, ----------
appartementsindex 481, uitmakende het twee honderd één / één -------
miljoenste (201/1.000.000ste) aandeel in de hiervoor onder sub 1 -----
omschreven gemeenschap; ----------

482. voor wat betreft het registergoed sub 482 als: ----------

OPENBARE VERKOOP.nl

Aantekeningen:

123e vervolgblad

Kadaster

Vervolgblad Hyp. 3 en 4

het appartementsrecht, omvattende het uitsluitend gebruik van de ----- berging op de begane grond en verder toebehoren aan het ---------- **Sibeliusplein (ongenummerd)** te **Schiedam**, kadastraal bekend ------ gemeente Schiedam, sectie Q, complexaanduiding 3199-A, ---------- appartementsindex 482, uitmakende het twee honderd één / één ------- miljoenste (201/1.000.000ste) aandeel in de hiervoor onder sub 1 ----- omschreven gemeenschap; ----------

483. voor wat betreft het registergoed sub 483 als: ---------- het appartementsrecht, omvattende het uitsluitend gebruik van de ----- berging op de begane grond en verder toebehoren aan het ---------- **Sibeliusplein (ongenummerd)** te **Schiedam**, kadastraal bekend ------ gemeente Schiedam, sectie Q, complexaanduiding 3199-A, ---------- appartementsindex 483, uitmakende het twee honderd één / één ------- miljoenste (201/1.000.000ste) aandeel in de hiervoor onder sub 1 ----- omschreven gemeenschap; ----------

484. voor wat betreft het registergoed sub 484 als: ---------- het appartementsrecht, omvattende het uitsluitend gebruik van de ----- berging op de begane grond en verder toebehoren aan het ---------- **Sibeliusplein (ongenummerd)** te **Schiedam**, kadastraal bekend ------ gemeente Schiedam, sectie Q, complexaanduiding 3199-A, ---------- appartementsindex 484, uitmakende het twee honderd één / één ------- miljoenste (201/1.000.000ste) aandeel in de hiervoor onder sub 1 ----- omschreven gemeenschap; ----------

485. voor wat betreft het registergoed sub 485 als: ---------- het appartementsrecht, omvattende het uitsluitend gebruik van de ----- berging op de begane grond en verder toebehoren aan het ---------- **Sibeliusplein (ongenummerd)** te **Schiedam**, kadastraal bekend ------ gemeente Schiedam, sectie Q, complexaanduiding 3199-A, ---------- appartementsindex 485, uitmakende het twee honderd één / één ------- miljoenste (201/1.000.000ste) aandeel in de hiervoor onder sub 1 ----- omschreven gemeenschap; ----------

Hypotheken 3/4 vervolg

Aantekeningen:

	486. voor wat betreft het registergoed sub 486 als: ---------- het appartementsrecht, omvattende het uitsluitend gebruik van de ----- berging op de begane grond en verder toebehoren aan het ---------- **Sibeliusplein (ongenummerd)** te **Schiedam**, kadastraal bekend ------ gemeente Schiedam, sectie Q, complexaanduiding 3199-A, ---------- appartementsindex 486, uitmakende het twee honderd één / één ------- miljoenste (201/1.000.000ste) aandeel in de hiervoor onder sub 1 ----- omschreven gemeenschap; ---------- 487. voor wat betreft het registergoed sub 487 als: ---------- het appartementsrecht, omvattende het uitsluitend gebruik van de ----- berging op de begane grond en verder toebehoren aan het ---------- **Sibeliusplein (ongenummerd)** te **Schiedam**, kadastraal bekend ------ gemeente Schiedam, sectie Q, complexaanduiding 3199-A, ---------- appartementsindex 487, uitmakende het twee honderd één / één ------- miljoenste (201/1.000.000ste) aandeel in de hiervoor onder sub 1 ----- omschreven gemeenschap; ---------- 488. voor wat betreft het registergoed sub 488 als: ---------- het appartementsrecht, omvattende het uitsluitend gebruik van de ----- berging op de begane grond en verder toebehoren aan het ---------- **Sibeliusplein (ongenummerd)** te **Schiedam**, kadastraal bekend ------ gemeente Schiedam, sectie Q, complexaanduiding 3199-A, ---------- appartementsindex 488, uitmakende het twee honderd één / één ------- miljoenste (201/1.000.000ste) aandeel in de hiervoor onder sub 1 ----- omschreven gemeenschap; ---------- 489. voor wat betreft het registergoed sub 489 als: ---------- het appartementsrecht, omvattende het uitsluitend gebruik van de ----- berging op de begane grond en verder toebehoren aan het ---------- **Sibeliusplein (ongenummerd)** te **Schiedam**, kadastraal bekend ------ gemeente Schiedam, sectie Q, complexaanduiding 3199-A, ---------- appartementsindex 489, uitmakende het twee honderd één / één ------- miljoenste (201/1.000.000ste) aandeel in de hiervoor onder sub 1 -----

OPENBARE VERKOOP.nl

Aantekeningen:

124e vervolgblad

Kadaster

Vervolgblad Hyp. 3 en 4

omschreven gemeenschap; ----------
490. voor wat betreft het registergoed sub 490 als: ----------
het appartementsrecht, omvattende het uitsluitend gebruik van de -----
berging op de begane grond en verder toebehoren aan het ----------
Sibeliusplein (ongenummerd) te **Schiedam**, kadastraal bekend ------
gemeente Schiedam, sectie Q, complexaanduiding 3199-A, ----------
appartementsindex 490, uitmakende het twee honderd één / één -------
miljoenste (201/1.000.000ste) aandeel in de hiervoor onder sub 1 -----
omschreven gemeenschap; ----------
491. voor wat betreft het registergoed sub 491 als: ----------
het appartementsrecht, omvattende het uitsluitend gebruik van de -----
berging op de begane grond en verder toebehoren aan het ----------
Sibeliusplein (ongenummerd) te **Schiedam**, kadastraal bekend ------
gemeente Schiedam, sectie Q, complexaanduiding 3199-A, ----------
appartementsindex 491, uitmakende het twee honderd één / één -------
miljoenste (201/1.000.000ste) aandeel in de hiervoor onder sub 1 -----
omschreven gemeenschap; ----------
492. voor wat betreft het registergoed sub 492 als: ----------
het appartementsrecht, omvattende het uitsluitend gebruik van de -----
berging op de begane grond en verder toebehoren aan het ----------
Sibeliusplein (ongenummerd) te **Schiedam**, kadastraal bekend ------
gemeente Schiedam, sectie Q, complexaanduiding 3199-A, ----------
appartementsindex 492, uitmakende het twee honderd één / één -------
miljoenste (201/1.000.000ste) aandeel in de hiervoor onder sub 1 -----
omschreven gemeenschap; ----------
493. voor wat betreft het registergoed sub 493 als: ----------
het appartementsrecht, omvattende het uitsluitend gebruik van de -----
berging op de begane grond en verder toebehoren aan het ----------
Sibeliusplein (ongenummerd) te **Schiedam**, kadastraal bekend ------
gemeente Schiedam, sectie Q, complexaanduiding 3199-A, ----------
appartementsindex 493, uitmakende het twee honderd één / één -------

Hypotheken 3/4 vervolg

Rotterdam, Onroerende Zaken Hyp4 : 40663/74 14-04-2005 14:52

Aantekeningen:

miljoenste (201/1.000.000ste) aandeel in de hiervoor onder sub 1 -----
omschreven gemeenschap; ----------

494. voor wat betreft het registergoed sub 494 als: ----------
het appartementsrecht, omvattende het uitsluitend gebruik van de -----
berging op de begane grond en verder toebehoren aan het ----------
Sibeliusplein (ongenummerd) te **Schiedam**, kadastraal bekend ------
gemeente Schiedam, sectie Q, complexaanduiding 3199-A, ----------
appartementsindex 494, uitmakende het twee honderd één / één -------
miljoenste (201/1.000.000ste) aandeel in de hiervoor onder sub 1 -----
omschreven gemeenschap; ----------

495. voor wat betreft het registergoed sub 495 als: ----------
het appartementsrecht, omvattende het uitsluitend gebruik van de -----
berging op de begane grond en verder toebehoren aan het ----------
Sibeliusplein (ongenummerd) te **Schiedam**, kadastraal bekend ------
gemeente Schiedam, sectie Q, complexaanduiding 3199-A, ----------
appartementsindex 495, uitmakende het twee honderd één / één -------
miljoenste (201/1.000.000ste) aandeel in de hiervoor onder sub 1 -----
omschreven gemeenschap; ----------

496. voor wat betreft het registergoed sub 496 als: ----------
het appartementsrecht, omvattende het uitsluitend gebruik van de -----
berging op de begane grond en verder toebehoren aan het ----------
Sibeliusplein (ongenummerd) te **Schiedam**, kadastraal bekend ------
gemeente Schiedam, sectie Q, complexaanduiding 3199-A, ----------
appartementsindex 496, uitmakende het twee honderd één / één -------
miljoenste (201/1.000.000ste) aandeel in de hiervoor onder sub 1 -----
omschreven gemeenschap; ----------

497. voor wat betreft het registergoed sub 497 als: ----------
het appartementsrecht, omvattende het uitsluitend gebruik van de -----
berging op de begane grond en verder toebehoren aan het ----------
Sibeliusplein (ongenummerd) te **Schiedam**, kadastraal bekend ------
gemeente Schiedam, sectie Q, complexaanduiding 3199-A, ----------

OPENBARE VERKOOP.nl

Aantekeningen:

125e vervolgblad

Kadaster

Vervolgblad Hyp. 3 en 4

appartementsindex 497, uitmakende het twee honderd één / één ------- miljoenste (201/1.000.000ste) aandeel in de hiervoor onder sub 1 ----- omschreven gemeenschap; ----------

498. voor wat betreft het registergoed sub 498 als: ---------- het appartementsrecht, omvattende het uitsluitend gebruik van de ----- berging op de begane grond en verder toebehoren aan het ---------- **Sibeliusplein (ongenummerd)** te **Schiedam**, kadastraal bekend ------ gemeente Schiedam, sectie Q, complexaanduiding 3199-A, ---------- appartementsindex 498, uitmakende het twee honderd één / één ------- miljoenste (201/1.000.000ste) aandeel in de hiervoor onder sub 1 ----- omschreven gemeenschap; ----------

499. voor wat betreft het registergoed sub 499 als: ---------- het appartementsrecht, omvattende het uitsluitend gebruik van de ----- berging op de begane grond en verder toebehoren aan het ---------- **Sibeliusplein (ongenummerd)** te **Schiedam**, kadastraal bekend ------ gemeente Schiedam, sectie Q, complexaanduiding 3199-A, ---------- appartementsindex 499, uitmakende het twee honderd één / één ------- miljoenste (201/1.000.000ste) aandeel in de hiervoor onder sub 1 ----- omschreven gemeenschap; ----------

500. voor wat betreft het registergoed sub 500 als: ---------- het appartementsrecht, omvattende het uitsluitend gebruik van de ----- garage inclusief berging op de begane grond en verder toebehoren aan het **Sibeliusplein 1** te **Schiedam**, kadastraal bekend gemeente --------- Schiedam, sectie Q, complexaanduiding 3199-A, appartementsindex - 500, uitmakende het één duizend vijf / één miljoenste ---------- (1.005/1.000.000ste) aandeel in de hiervoor onder sub 1 omschreven - gemeenschap;----------

501. voor wat betreft het registergoed sub 501 als: ---------- het appartementsrecht, omvattende het uitsluitend gebruik van de ----- garage op de begane grond en verder toebehoren aan het ---------- **Sibeliusplein 2** te **Schiedam**, kadastraal bekend gemeente Schiedam,

Hypotheken 3/4 vervolg

Rotterdam, Onroerende Zaken Hyp4 : 40663/74 14-04-2005 14:52

Aantekeningen:

sectie Q, complexaanduiding 3199-A, appartementsindex 501, --------
uitmakende het zes honderd zeventig / één miljoenste ----------
(670/1.000.000ste) aandeel in de hiervoor onder sub 1 omschreven ---
gemeenschap;----------

502. voor wat betreft het registergoed sub 502 als: ----------
het appartementsrecht, omvattende het uitsluitend gebruik van de -----
garage op de begane grond en verder toebehoren aan het ----------
Sibeliusplein 3 te **Schiedam**, kadastraal bekend gemeente Schiedam,
sectie Q, complexaanduiding 3199-A, appartementsindex 502, --------
uitmakende het zes honderd zeventig / één miljoenste ----------
(670/1.000.000ste) aandeel in de hiervoor onder sub 1 omschreven ---
gemeenschap;----------

503. voor wat betreft het registergoed sub 503 als: ----------
het appartementsrecht, omvattende het uitsluitend gebruik van de -----
garage op de begane grond en verder toebehoren aan het ----------
Sibeliusplein 4 te **Schiedam**, kadastraal bekend gemeente Schiedam,
sectie Q, complexaanduiding 3199-A, appartementsindex 503, --------
uitmakende het zes honderd zeventig / één miljoenste ----------
(670/1.000.000ste) aandeel in de hiervoor onder sub 1 omschreven ---
gemeenschap;----------

504. voor wat betreft het registergoed sub 504 als: ----------
het appartementsrecht, omvattende het uitsluitend gebruik van de -----
garage op de begane grond en verder toebehoren aan het ----------
Sibeliusplein 5 te **Schiedam**, kadastraal bekend gemeente Schiedam,
sectie Q, complexaanduiding 3199-A, appartementsindex 504, --------
uitmakende het zes honderd zeventig / één miljoenste ----------
(670/1.000.000ste) aandeel in de hiervoor onder sub 1 omschreven ---
gemeenschap;----------

505. voor wat betreft het registergoed sub 505 als: ----------
het appartementsrecht, omvattende het uitsluitend gebruik van de -----
garage inclusief berging op de begane grond en verder toebehoren aan

Aantekeningen:

126c vervolgblad

Kadaster

Vervolgblad Hyp. 3 en 4

het **Sibeliusplein 6** te **Schiedam**, kadastraal bekend gemeente Schiedam, sectie Q, complexaanduiding 3199-A, appartementsindex 505, uitmakende het één duizend vijf / één miljoenste (1.005/1.000.000ste) aandeel in de hiervoor onder sub 1 omschreven gemeenschap;

506. voor wat betreft het registergoed sub 506 als: het appartementsrecht, omvattende het uitsluitend gebruik van de garage op de begane grond en verder toebehoren aan het **Sibeliusplein 7** te **Schiedam**, kadastraal bekend gemeente Schiedam, sectie Q, complexaanduiding 3199-A, appartementsindex 506, uitmakende het zes honderd zeventig / één miljoenste (670/1.000.000ste) aandeel in de hiervoor onder sub 1 omschreven gemeenschap;

507. voor wat betreft het registergoed sub 507 als: het appartementsrecht, omvattende het uitsluitend gebruik van de garage op de begane grond en verder toebehoren aan het **Sibeliusplein 8** te **Schiedam**, kadastraal bekend gemeente Schiedam, sectie Q, complexaanduiding 3199-A, appartementsindex 507, uitmakende het zes honderd zeventig / één miljoenste (670/1.000.000ste) aandeel in de hiervoor onder sub 1 omschreven gemeenschap;

508. voor wat betreft het registergoed sub 508 als: het appartementsrecht, omvattende het uitsluitend gebruik van de garage op de begane grond en verder toebehoren aan het **Sibeliusplein 9** te **Schiedam**, kadastraal bekend gemeente Schiedam, sectie Q, complexaanduiding 3199-A, appartementsindex 508, uitmakende het zes honderd zeventig / één miljoenste (670/1.000.000ste) aandeel in de hiervoor onder sub 1 omschreven gemeenschap;

509. voor wat betreft het registergoed sub 509 als: het appartementsrecht, omvattende het uitsluitend gebruik van de

Hypotheken 3/4 vervolg

Rotterdam, Onroerende Zaken Hyp4 : 40663/74 14-04-2005 14:52

Aantekeningen:

garage op de begane grond en verder toebehoren aan het ----------
Sibeliusplein 10 te **Schiedam**, kadastraal bekend gemeente ----------
Schiedam, sectie Q, complexaanduiding 3199-A, appartementsindex -
509, uitmakende het zes honderd zeventig / één miljoenste ----------
(670/1.000.000ste) aandeel in de hiervoor onder sub 1 omschreven ---
gemeenschap;----------

510. voor wat betreft het registergoed sub 510 als: ----------
het appartementsrecht, omvattende het uitsluitend gebruik van de -----
garage inclusief berging op de begane grond en verder toebehoren aan
het **Sibeliusplein 11** te **Schiedam**, kadastraal bekend gemeente -------
Schiedam, sectie Q, complexaanduiding 3199-A, appartementsindex -
510, uitmakende het één duizend vijf / één miljoenste ----------
(1.005/1.000.000ste) aandeel in de hiervoor onder sub 1 omschreven -
gemeenschap;----------

511. voor wat betreft het registergoed sub 511 als: ----------
het appartementsrecht, omvattende het uitsluitend gebruik van de -----
garage op de begane grond en verder toebehoren aan het ----------
Sibeliusplein 12 te **Schiedam**, kadastraal bekend gemeente ----------
Schiedam, sectie Q, complexaanduiding 3199-A, appartementsindex -
511, uitmakende het zes honderd zeventig / één miljoenste ----------
(670/1.000.000ste) aandeel in de hiervoor onder sub 1 omschreven ---
gemeenschap;----------

512. voor wat betreft het registergoed sub 512 als: ----------
het appartementsrecht, omvattende het uitsluitend gebruik van de -----
garage op de begane grond en verder toebehoren aan het ----------
Sibeliusplein 13 te **Schiedam**, kadastraal bekend gemeente ----------
Schiedam, sectie Q, complexaanduiding 3199-A, appartementsindex -
512, uitmakende het zes honderd zeventig / één miljoenste ----------
(670/1.000.000ste) aandeel in de hiervoor onder sub 1 omschreven ---
gemeenschap;----------

513. voor wat betreft het registergoed sub 513 als: ----------

OPENBARE VERKOOP.nl

Aantekeningen:

127e vervolgblad

Kadaster

Vervolgblad Hyp. 3 en 4

het appartementsrecht, omvattende het uitsluitend gebruik van de ----- garage op de begane grond en verder toebehoren aan het ---------- **Sibeliusplein 14** te **Schiedam**, kadastraal bekend gemeente ---------- Schiedam, sectie Q, complexaanduiding 3199-A, appartementsindex - 513, uitmakende het zes honderd zeventig / één miljoenste ---------- (670/1.000.000ste) aandeel in de hiervoor onder sub 1 omschreven --- gemeenschap;----------

514. voor wat betreft het registergoed sub 514 als: ---------- het appartementsrecht, omvattende het uitsluitend gebruik van de ----- garage op de begane grond en verder toebehoren aan het ---------- **Sibeliusplein 15** te **Schiedam**, kadastraal bekend gemeente ---------- Schiedam, sectie Q, complexaanduiding 3199-A, appartementsindex - 514, uitmakende het zes honderd zeventig / één miljoenste ---------- (670/1.000.000ste) aandeel in de hiervoor onder sub 1 omschreven --- gemeenschap;----------

515. voor wat betreft het registergoed sub 515 als: ---------- het appartementsrecht, omvattende het uitsluitend gebruik van de ----- garage inclusief berging op de begane grond en verder toebehoren aan het **Sibeliusplein 16** te **Schiedam**, kadastraal bekend gemeente ------- Schiedam, sectie Q, complexaanduiding 3199-A, appartementsindex - 515, uitmakende het één duizend vijf / één miljoenste ---------- (1.005/1.000.000ste) aandeel in de hiervoor onder sub 1 omschreven - gemeenschap;----------

516. voor wat betreft het registergoed sub 516 als: ---------- het appartementsrecht, omvattende het uitsluitend gebruik van de ----- garage op de begane grond en verder toebehoren aan het ---------- **Sibeliusplein 17** te **Schiedam**, kadastraal bekend gemeente ---------- Schiedam, sectie Q, complexaanduiding 3199-A, appartementsindex - 516, uitmakende het zes honderd zeventig / één miljoenste ---------- (670/1.000.000ste) aandeel in de hiervoor onder sub 1 omschreven --- gemeenschap;----------

Hypotheken 3/4 vervolg

Rotterdam, Onroerende Zaken Hyp4 : 40663/74 14-04-2005 14:52

Aantekeningen:

517. voor wat betreft het registergoed sub 517 als: ----------
het appartementsrecht, omvattende het uitsluitend gebruik van de -----
garage op de begane grond en verder toebehoren aan het ----------
Sibeliusplein 18 te **Schiedam**, kadastraal bekend gemeente ----------
Schiedam, sectie Q, complexaanduiding 3199-A, appartementsindex -
517, uitmakende het zes honderd zeventig / één miljoenste ----------
(670/1.000.000ste) aandeel in de hiervoor onder sub 1 omschreven ---
gemeenschap;----------

518. voor wat betreft het registergoed sub 518 als: ----------
het appartementsrecht, omvattende het uitsluitend gebruik van de -----
garage op de begane grond en verder toebehoren aan het ----------
Sibeliusplein 19 te **Schiedam**, kadastraal bekend gemeente ----------
Schiedam, sectie Q, complexaanduiding 3199-A, appartementsindex -
518, uitmakende het zes honderd zeventig / één miljoenste ----------
(670/1.000.000ste) aandeel in de hiervoor onder sub 1 omschreven ---
gemeenschap;----------

519. voor wat betreft het registergoed sub 519 als: ----------
het appartementsrecht, omvattende het uitsluitend gebruik van de -----
garage op de begane grond en verder toebehoren aan het ----------
Sibeliusplein 20 te **Schiedam**, kadastraal bekend gemeente ----------
Schiedam, sectie Q, complexaanduiding 3199-A, appartementsindex -
519, uitmakende het zes honderd zeventig / één miljoenste ----------
(670/1.000.000ste) aandeel in de hiervoor onder sub 1 omschreven ---
gemeenschap;----------

520. voor wat betreft het registergoed sub 520 als: ----------
het appartementsrecht, omvattende het uitsluitend gebruik van de -----
garage op de begane grond en verder toebehoren aan het ----------
Sibeliusplein 21 te **Schiedam**, kadastraal bekend gemeente ----------
Schiedam, sectie Q, complexaanduiding 3199-A, appartementsindex -
520, uitmakende het zes honderd zeventig / één miljoenste ----------
(670/1.000.000ste) aandeel in de hiervoor onder sub 1 omschreven ---

OPENBARE VERKOOP.nl

Aantekeningen:

128e vervolgblad

Kadaster

Vervolgblad Hyp. 3 en 4

gemeenschap;----------

521. voor wat betreft het registergoed sub 521 als: ----------
het appartementsrecht, omvattende het uitsluitend gebruik van de -----
garage op de begane grond en verder toebehoren aan het ----------
Sibeliusplein 22 te **Schiedam**, kadastraal bekend gemeente ----------
Schiedam, sectie Q, complexaanduiding 3199-A, appartementsindex -
521, uitmakende het zes honderd zeventig / één miljoenste ----------
(670/1.000.000ste) aandeel in de hiervoor onder sub 1 omschreven ---
gemeenschap;----------

522. voor wat betreft het registergoed sub 522 als: ----------
het appartementsrecht, omvattende het uitsluitend gebruik van de -----
garage op de begane grond en verder toebehoren aan het ----------
Sibeliusplein 23 te **Schiedam**, kadastraal bekend gemeente ----------
Schiedam, sectie Q, complexaanduiding 3199-A, appartementsindex -
522, uitmakende het zes honderd zeventig / één miljoenste ----------
(670/1.000.000ste) aandeel in de hiervoor onder sub 1 omschreven ---
gemeenschap;----------

523. voor wat betreft het registergoed sub 523 als: ----------
het appartementsrecht, omvattende het uitsluitend gebruik van de -----
garage op de begane grond en verder toebehoren aan het ----------
Sibeliusplein 24 te **Schiedam**, kadastraal bekend gemeente ----------
Schiedam, sectie Q, complexaanduiding 3199-A, appartementsindex -
523, uitmakende het zes honderd zeventig / één miljoenste ----------
(670/1.000.000ste) aandeel in de hiervoor onder sub 1 omschreven ---
gemeenschap;----------

524. voor wat betreft het registergoed sub 524 als: ----------
het appartementsrecht, omvattende het uitsluitend gebruik van de -----
garage op de begane grond en verder toebehoren aan het ----------
Sibeliusplein 25 te **Schiedam**, kadastraal bekend gemeente ----------
Schiedam, sectie Q, complexaanduiding 3199-A, appartementsindex -
524, uitmakende het zes honderd zeventig / één miljoenste ----------

Hypotheken 3/4 vervolg

Rotterdam, Onroerende Zaken Hyp4 : 40663/74 14-04-2005 14:52

Aantekeningen:

(670/1.000.000ste) aandeel in de hiervoor onder sub 1 omschreven --- gemeenschap;----------

525. voor wat betreft het registergoed sub 525 als: ---------- het appartementsrecht, omvattende het uitsluitend gebruik van de ----- garage op de begane grond en verder toebehoren aan het ---------- **Sibeliusplein 26** te **Schiedam**, kadastraal bekend gemeente ---------- Schiedam, sectie Q, complexaanduiding 3199-A, appartementsindex - 525, uitmakende het zes honderd zeventig / één miljoenste ---------- (670/1.000.000ste) aandeel in de hiervoor onder sub 1 omschreven --- gemeenschap;----------

526. voorts wordt gevormd: ---------- het appartementsrecht, omvattende het uitsluitend gebruik van de ----- commerciële ruimte op de begane grond en verder toebehoren aan het **Sibeliusplein 279** te **Schiedam**, kadastraal bekend gemeente ---------- Schiedam, sectie Q, complexaanduiding 3199-A, appartementsindex - 526, uitmakende het één duizend drie honderd veertig / één miljoenste (1.340/1.000.000ste) aandeel in de hiervoor onder sub 1 omschreven - gemeenschap;----------

527. voorts wordt gevormd: ---------- het appartementsrecht, omvattende het uitsluitend gebruik van de ----- algemene ruimte op de dertiende verdieping en verder toebehoren aan het **Sibeliusplein 290** te **Schiedam**, kadastraal bekend gemeente ------ Schiedam, sectie Q, complexaanduiding 3199-A, appartementsindex - 527, uitmakende het dertien duizend vier honderd zes en zestig / één - miljoenste (13.466/1.000.000ste) aandeel in de hiervoor onder sub 1 - omschreven gemeenschap. ----------

D. Model reglement. ----------

Ten gevolge van gemeld besluit tot wijziging van het splitsingsreglement, -- zal als reglement bedoeld in artikel 5:111, eerste lid onder d, van het -------- Burgerlijk Wetboek van af heden gelden -behoudens de hierna volgende ---- afwijkingen daarvan en aanvullingen daarop- het modelreglement bij --------

OPENBARE VERKOOP.nl

Aantekeningen:

129e vervolgblad

Kadaster

Vervolgblad Hyp. 3 en 4

splitsing in appartementsrechten vastgesteld door de Koninklijke Notariële - Beroepsorganisatie, opgenomen in een akte op twee januari ---------- negentienhonderd twee en negentig verleden voor een plaatsvervanger van - notaris mr. J.W. Klinkenberg te Rotterdam, van welke akte een afschrift is - ingeschreven ten kantore van de Rijksdienst van het Kadaster en de ---------- Openbare Registers te Rotterdam, thans Dienst voor het kadaster en de ------ openbare registers te Rotterdam, op tien januari negentienhonderd twee en - negentig, in register 4 in deel 11905 nummer 1.----------

E. Aanvullingen casu quo wijzigingen op voormeld reglement van ---------- splitsing.----------

Ten gevolge van het besluit tot wijziging van het reglement van splitsing, -- zal het van toepassing verklaarde model reglement worden aangevuld als --- volgt: ----------

1. Artikel 2 ----------
   a. Artikel 2 lid 1.----------
      Ieder van de eigenaars is voor het in de omschrijving van zijn ------ appartementsrecht gemelde aandeel in de gemeenschap gerechtigd.
   b. Artikel 2 lid 3.----------
      De eigenaars zijn verplicht bij te dragen in de schulden en kosten, - die voor rekening van de gezamenlijk eigenaars zijn, en wel als ---- volgt: ----------
      a. wat betreft de schulden en kosten verband houdend met de ---- verwarmingskosten, waaronder begrepen de kosten van de ---- warmwaterinstallaties, de brandstofkosten, de kosten van het -- onderhoud van de verwarmingsinstallaties, de op de ---------- desbetreffende kosten betrekking hebbende administratie, ----- alsmede, voor zover van toepassing, de kosten van registratie - en de berekening van het warmteverbruik, alles voor zover het gemeenschappelijke installaties betreft, ---------- zijn deze voor rekening van de gerechtigde(n) tot:----------
         - de appartementsrechten met de indices 18 tot en met 21, --

Hypotheken 3/4 vervolg

Rotterdam, Onroerende Zaken Hyp4 : 40663/74 14-04-2005 14:52

Aantekeningen:

39 tot en met 42, 60 tot en met 63, 81 tot en met 84, 102 -- tot en met 105, 123 tot en met 126, 144 tot en met 147, --- 165 tot en met 168, 186 tot en met 189, 207 tot en met ---- 210, 228 tot en met 231 en 249 tot en met 252, ieder voor het vier honderd zeven en zestig / éénhonderd duizendste - (467/100.000ste) gedeelte; ----------

- de appartementsrechten met de indices 22 tot en met 25, -- 28 tot en met 37, 43 tot en met 46, 49 tot en met 58, 64 tot en met 67, 70 tot en met 79, 85 tot en met 88, 91 tot en --- met 100, 106 tot en met 109, 112 tot en met 121, 127 tot -- en met 130, 133 tot en met 142, 148 tot en met 151, 154 -- tot en met 163, 169 tot en met 172, 175 tot en met 184, --- 190 tot en met 193, 196 tot en met 205, 211 tot en met ---- 214, 217 tot en met 226, 232 tot en met 235, 238 tot en --- met 247, 526, 528 tot en met 531 en 534 tot en met 543, -- ieder voor het vierhonderd twee / éénhonderd duizendste - (402/100.000ste) gedeelte; ----------
- de appartementsrechten met de indices 26, 27, 38, 47, 48, 59, 68, 69, 80, 89, 90, 101, 110, 111, 122, 131, 132, 143, - 152, 153, 164, 173, 174, 185, 194, 195, 206, 215, 216, ---- 227, 236, 237, 248, 532, 533 en 544, ieder voor het twee - honderd drie en dertig / éénhonderd duizendste ---------- (233/100.000ste) gedeelte; ----------
- het appartementsrecht met index 527, voor het één --------- duizend twee honderd acht en vijftig / éénhonderd --------- duizendste (1.258/100.000ste) gedeelte. ----------

b. wat betreft de schulden en kosten verband houdend met:--------

- het elektra- en gasverbruik ten behoeve van de ---------- gemeenschappelijke ruimten en de verlichting in de ------- gemeenschappelijke ruimten; ----------
- de kosten van de 'huismeester' (waaronder begrepen de --

Rotterdam, Onroerende Zaken Hyp4 : 40663/74 14-04-2005 14:52

Aantekeningen:

130e vervolgblad

Kadaster

Vervolgblad Hyp. 3 en 4

'huismeester' telefoon);----------
- het schoonhouden van de gemeenschappelijke ruimten;----
- de telefoonkosten van de liften,----------
zijn deze voor rekening van de gerechtigde(n) tot:----------
- de appartementsrechten met de indices 18 tot en met 25, -- 28 tot en met 37, 39 tot en met 46, 49 tot en met 58, 60 tot en met 67, 70 tot en met 79, 81 tot en met 88, 91 tot en --- met 100, 102 tot en met 109, 112 tot en met 121, 123 tot -- en met 130, 133 tot en met 142, 144 tot en met 151, 154 -- tot en met 163, 165 tot en met 172, 175 tot en met 184, --- 186 tot en met 193, 196 tot en met 205, 207 tot en met ---- 214, 217 tot en met 226, 228 tot en met 235, 238 tot en --- met 247, 249 tot en met 252, 528 tot en met 531 en 534 tot en met 543, ieder voor het drie honderd negen en negentig / éénhonderd duizendste (399/100.000ste) gedeelte; --------
- de appartementsrechten met de indices 26, 27, 38, 47, 48, 59, 68, 69, 80, 89, 90, 101, 110, 111, 122, 131, 132, 143, - 152, 153, 164, 173, 174, 185, 194, 195, 206, 215, 216, ---- 227, 236, 237, 248, 526, 532, 533 en 544, ieder voor het -- drie honderd één en veertig / éénhonderd duizendste ------- (341/100.000ste) gedeelte; ----------
- het appartementsrecht met index 527, voor het één --------- duizend één honderd negen en negentig / éénhonderd ----- duizendste (1.199/100.000ste) gedeelte. ----------

c. wat betreft de schulden en kosten verband houdend met het --- algemeen waterverbruik zijn deze voor rekening van de -------- gerechtigde(n) tot:----------
- de appartementsrechten met de indices 18 tot en met 252, 526 en 528 tot met 544, ieder voor het drie duizend negen honderd zeven / één miljoenste (3.907/1.000.000ste) ------ gedeelte;----------

Hypotheken 3/4 vervolg

Rotterdam, Onroerende Zaken Hyp4 : 40663/74 14-04-2005 14:52

Aantekeningen:

- het appartementsrecht met index 527, voor het elf duizend vijf honderd negen en twintig / één miljoenste ---------- (11.529/1.000.000ste) gedeelte. ----------

d. wat betreft de overige - niet onder sub a tot en met c ---------- bedoelde - schulden en kosten, die voor rekening van de ------- gezamenlijke eigenaars zijn, voor de in het eerste lid bedoelde breukdelen. ----------

2. Artikel 5 ----------

Aan dit artikel wordt een derde lid toegevoegd luidende: ----------

In afwijking van en als aanvulling op het bepaalde in het reglement zal de volgende bepaling gelden zolang Dutch Residential Fund III B.V., -- een besloten vennootschap met beperkte aansprakelijkheid, statutair ---- gevestigd te Maastricht, ingeschreven in het handelsregister onder ------ nummer: 14056954, ("de huidige eigenaar") voor tenminste tien -------- procent (10 %) gerechtigd is tot de gemeenschap. ----------

Vesteda Groep B.V., een besloten vennootschap met beperkte ---------- aansprakelijkheid, statutair gevestigd te Maastricht, ingeschreven in het handelsregister onder nummer: 14071789, ("Vesteda Groep"), althans - de huidige eigenaar, zal als appartementseigenaar geen voorschotten in het reservefonds als bedoeld in artikel 32 behoeven te storten, maar zal de door haar te storten bedragen schuldig blijven. ----------

Vesteda Groep, althans de huidige eigenaar, is verplicht de (eventuele) financiële nadelen, welke voor de vereniging ontstaan doordat de ------- betaling van de bijdragen aan het reservefonds worden opgeschort ------ (zoals gemis aan rente-inkomsten) te vergoeden en wel gelijktijdig met de voldoening van die bijdragen op grond van het in dit artikel ---------- bepaalde. Indien Vesteda Groep, althans de huidige eigenaar, een haar - toebehorend appartementsrecht vervreemdt, zal zij van het schuldig ---- gebleven bedrag een zodanig gedeelte in het reservefonds storten als --- betrekking heeft op het desbetreffende appartementsrecht. Indien en ---- zodra een betaling uit het reservefonds wordt gedaan in ----------

Aantekeningen:

131e vervolgblad

Kadaster

Vervolgblad Hyp. 3 en 4

overeenstemming met de bestemming hiervan zal Vesteda Groep, ------ althans de huidige eigenaar, voor elk haar toebehorend ---------- appartementsrecht een zodanig gedeelte (in mindering op de schuldig -- gebleven bedragen) betalen van de hiervoor bedoelde uitgaven aan het - reservefonds, als betrekking heeft op de desbetreffende ---------- appartementsrechten. ----------

3. Artikel 6 ----------
Het daarin vermelde bedrag van tien gulden (NLG. 10,00) wordt -------- gewijzigd in tien euro (€ 10,00).----------

4. Artikel 8 ----------
Het in lid 5 vermelde bedrag van tweeduizend vijfhonderd gulden ------ (NLG. 2.500,00) wordt gewijzigd in vijfduizend euro (€ 5.000,00).------

5. Artikel 11 ----------
Aan dit artikel wordt een vierde zin toegevoegd luidende: ---------- Uit het oogpunt van veiligheid zal het niet zijn toegestaan om op -------- enigerlei wijze de gemeenschappelijke ruimten alsmede vluchtwegen -- door het plaatsen van voorwerpen of andere obstakels te blokkeren ----- (fietsen, vuilniszakken en (verplaatsbare) bloembakken daaronder ------ begrepen). ----------

6. Artikel 12 ----------
Aan dit artikel wordt een vierde lid toegevoegd luidende: ---------- De eigenaar/gebruiker van het appartementsrecht met index 527 is ------ bevoegd om in de gemeenschappelijke gedeelten en wel de trapopgang van de twaalfde naar de dertiende verdieping voor eigen rekening en --- risico een éénpersoons stoellift aan te brengen en wel op de minst ------ bezwarende wijze. Indien de eigenaar/gebruiker van het ---------- appartementsrecht met index 527 gebruik wenst te maken van deze ----- bevoegdheid, zal deze die lift goed moeten onderhouden en deze -------- wanneer deze eigenaar/gebruiker de lift niet langer gebruikt dan wel --- doet gebruiken, moeten verwijderen onder terugbrenging van gemelde - trapopgang in de oorspronkelijke situatie. ----------

Hypotheken 3/4 vervolg

Rotterdam, Onroerende Zaken Hyp4 : 40663/74 14-04-2005 14:52

Aantekeningen:

7. Artikel 13 lid 2 ----------
De tekst van dit artikellid vervalt en wordt vervangen door: ----------
Het aanbrengen aan de buitenzijde van naamborden, reclame-uitingen, uithangborden, zonneschermen, vlaggen, spandoeken, bloembakken, --- schijnwerpers, (schotel)antennes en in het algemeen van uitstekende --- voorwerpen, alsmede het hangen van wasgoed aan de buitenzijde van -- het gebouw mag slechts geschieden met toestemming van de ---------- vergadering of volgens regels te bepalen in het huishoudelijk ---------- reglement. ----------
Wind en/of buitenzonwering en/of rolluiken zullen mogen worden ----- aangebracht, doch uitsluitend volgens daartoe door de vergadering ----- gestelde normen en regels (constructie, materiaal en kleur). Iedere ------ eigenaar/gebruiker is gehouden de zonwering behoorlijk te ---------- onderhouden. ----------

8. Artikel 17 ----------
a. Artikel 17 lid 4. ----------
De eerste zin van dit artikellid wordt gewijzigd in: ----------
Iedere eigenaar en gebruiker is verplicht het privé-gedeelte te ------ gebruiken overeenkomstig de bestemming. ----------
De bestemming van de privé-gedeelten van de ----------
appartementsrechten: ----------
a. met de indices 18 tot en met 252 en 528 tot en met 544 is die - van woning; ----------
b. de bestemming van het privé-gedeelte van het ---------- appartementsrecht met index 526 is die van commerciële ------ ruimte; ----------
c. de bestemming van het privé-gedeelte van het ---------- appartementsrecht met index 527 is die van een horeca---------- /bedrijfs-/woonruimte;----------
d. de bestemming van de privé-gedeelten van de ---------- appartementsrechten met de indices 500 tot en met 525 is die -

Rotterdam, Onroerende Zaken Hyp4 : 40663/74 14-04-2005 14:52

Aantekeningen:

132e vervolgblad

Kadaster

Vervolgblad Hyp. 3 en 4

van garage/berging;----------

e. de bestemming van de privé-gedeelten van de appartementsrechten met de indices 253 tot en met 499 is die - van berging.----------

Het is toegestaan, mits met inachtneming van de daarvoor ---------- geldende gemeentelijke bepalingen, mede een kantoor- of ---------- beroepsruimte voor eigen gebruik in de woning te hebben.---------- In de privé-gedeelten mogen geen brandgevaarlijke of ontplofbare stoffen worden opgeslagen.----------

Voorts is het niet toegestaan de privégedeelten te exploiteren als --- pension- of kamerverhuurbedrijf.----------

b. Artikel 17 lid 5.----------

De tekst van dit artikellid vervalt en wordt vervangen door: ---------

De vloerbedekking van de privé-gedeelten, welke niet op de -------- begane grond zijn gelegen, dient van een samenstelling te zijn, dat contactgeluiden zoveel mogelijk worden tegengegaan. Met name is het voor wat betreft de vloerafwerking (andere dan die in de -------- badkamer, de toiletruimte en de keuken) niet toegestaan parket of - stenen vloeren aan te brengen, tenzij dit geschiedt op zodanige ----- wijze, dat naar het oordeel van het bestuur geen onredelijke hinder kan ontstaan voor de overige eigenaars en/of gebruikers.----------

Het aanbrengen van een harde vloerbedekking in andere ruimten -- dan de badkamer, de toiletruimte en de keuken is slechts ---------- toegestaan indien veerkrachtig materiaal is aangebracht, zodat een isolatie-index voor contactgeluiden (Ico) wordt bereikt, welke aan een minimale waarde voldoet van tien (10) decibel.----------

De isolatie-index (Ico) wordt bepaald volgens "NEN 5077", -------- "geluidwering in gebouwen", uitgegeven door het Nederlands ------ Normalisatie Instituut.----------

De vloerconstructie dient als een "zwevende vloer", dus geheel vrij van de bestaande vloerconstructie te worden uitgevoerd. ----------

Hypotheken 3/4 vervolg

19.014

Rotterdam, Onroerende Zaken Hyp4 : 40663/74 14-04-2005 14:52

Aantekeningen:

Een zorgvuldige uitvoering door een erkend bedrijf/deskundige is hierbij een vereiste.----------

c. Onder vernummering van het huidige lid 7 van artikel 17 in lid 9 worden twee nieuwe leden toegevoegd, luidende: ----------

7. Het is de eigenaars en gebruikers verboden afzuigkappen en de afvoer van droogmachines aan te sluiten op kanalen die -------- daartoe niet zijn bestemd.----------

8. De privé-terrassen en balkons zullen uitsluitend als zodanig --- mogen worden gebruikt, het daarop opslaan van huisvuil is ---- niet toegestaan, evenmin mogen hierop zware ---------- plantenbakken/bouwsels, aarde en dergelijke worden ---------- aangebracht welke het draagvermogen van die terrassen, het -- onderliggende dak en balkons overtreft, zulks ter voorkoming van schade aan de balkons, plafonds en de daken.---------- Tevens zullen op de terrassen en balkons geen beplantingen --- mogen worden aangebracht, waarvan men redelijkerwijs kan - verwachten dat na volgroeiing alsnog het draagvermogen ------ wordt overschreden of dat die beplanting dusdanig uitgroeit --- dat de lichtopbrengst voor de belendende privégedeelten niet - meer optimaal is.----------

9. Artikel 18 ----------

a. Aan de tweede zin van lid 1 wordt toegevoegd: ---------- alsmede voor zover aanwezig de bijbehorende individuele ---------- verwarmings- en/of warmwaterinstallatie en het onderhoud en de -- vernieuwing daarvan.----------

b. Aan lid 3 wordt toegevoegd:---------- Met betrekking tot de appartementsrechten die mede omvatten het gebruik van een dakterras geldt ten aanzien van de eigenaren van -- die appartementsrechten het volgende. Indien wordt besloten tot --- noodzakelijke vervanging of herstel van, de dakconstructie, het dak en/of de betreffende dakbedekking onder de dakterrassen, waarvan

Aantekeningen:

133e vervolgblad

Kadaster

Vervolgblad Hyp. 3 en 4

de kosten voor rekening van de vereniging komen, dienen die eigenaren het daarop aanwezige beloopbaar oppervlak voor eigen rekening te vervangen. De eigenaars/gebruikers van de in de vorige zin bedoelde appartementsrechten dienen hun dakterras zodanig in te delen dat het in de vorige zin bedoelde herstel- en/of vervangingswerkzaamheden gemakkelijk en met een minimum aan extra kosten uitvoerbaar zijn.
Zodanige eigenaren komt mitsdien geen recht op schadevergoeding toe als hiervoor in dit lid werd bepaald.

10. Artikel 24

Zonder de tekst van dit artikel te wijzigen wordt deze hier woordelijk aangehaald.

1. Een eigenaar kan zijn privé gedeelte met inbegrip van de gemeenschappelijke gedeelten en/of de gemeenschappelijke zaken en rechten aan een ander in gebruik geven, mits hij er voor zorgdraagt dat die ander het gebruik slechts verkrijgt na ondertekening van en afgifte aan het bestuur van een in tweevoud opgemaakte en gedagtekende verklaring dat hij de bepalingen van het reglement en het eventuele huishoudelijk reglement, alsmede eventuele regels als bedoeld in artikel 5:128 van het Burgerlijk Wetboek, voor zover die op een gebruiker betrekking hebben, zal naleven.
2. Van de in het eerste lid bedoelde verklaring behoudt zowel de gebruiker als het bestuur een exemplaar.
3. De in het eerste lid bedoelde verklaring zal geacht worden ook betrekking te hebben op besluiten en bepalingen die eerst na die verklaring worden genomen respectievelijk vastgesteld, tenzij een beroep op die besluiten en bepalingen jegens de gebruiker in strijd zou zijn met de redelijkheid en billijkheid.
4. Het bestuur zal de gebruiker van iedere aanvulling of verandering van het reglement of het eventuele huishoudelijk reglement,

Hypotheken 3/4 vervolg

Rotterdam, Onroerende Zaken Hyp4 : 40663/74 14-04-2005 14:52

Aantekeningen:

alsmede van eventuele regels als bedoeld in artikel 5:128 van het Burgerlijk Wetboek, op de hoogte stellen.----------

5. Niettegenstaande de ingebruikgeving van een privé gedeelte aan een ander, blijft de eigenaar aansprakelijk voor de verplichtingen die uit het reglement voortvloeien. De eigenaar en de gebruiker kunnen gezamenlijk schriftelijk aan het bestuur mededelen dat de door de eigenaar verschuldigde definitieve en voorschotbijdragen door de gebruiker zullen worden voldaan.----------

11. Artikel 28 ----------
In het derde lid dient in plaats van "artikel 38 zesde lid" gelezen te worden "artikel 38 zevende lid".----------

12. Toegevoegd wordt een artikel 28a, luidende:----------
Een verkrijger van een appartementsrecht, omvattende het uitsluitend gebruik van een berging en/of garage is, indien de verkrijging daarvan niet samenvalt met de verkrijging van een appartementsrecht, ----------
omvattende het uitsluitend gebruik van een woning, verplicht de --------
toestemming van het bestuur van de vereniging van eigenaars te vragen alvorens dit privé-gedeelte zelf in gebruik te nemen dan wel een ander als gebruiker daarvan toe te laten. ----------
Het verzoek tot toestemming dient te geschieden op formulieren die door het bestuur zullen worden verstrekt. Het verzoek dient te worden gedaan aan het bestuur dat na ontvangst van de correct ingevulde -------
formulieren op een redelijke termijn, mede met inachtneming van de omstandigheden van het geval, op de aanvraag dient te beslissen.--------

13. Artikel 30 ----------
Lid 2 wordt vervangen door:----------
De vereniging is genaamd: **Vereniging van eigenaars Sibeliusplein 1 tot en met 290**, de vereniging kan zich presenteren onder de verkorte naam: **Vereniging van eigenaars Rijnmond**. ----------
De vereniging is gevestigd te Schiedam, doch kan elders kantoor houden. ----------

Aantekeningen:

134e vervolgblad

Kadaster

Vervolgblad Hyp. 3 en 4

14. Artikel 32 ----------

a. Aan het eerste lid wordt toegevoegd:----------
In verband met het hiervoor bepaalde, kunnen er zogenaamde ------ bestemmingsreserves worden gevormd voor de bekostiging van het periodiek onderhoud, zoals het periodieke schilderwerk en ---------- dergelijke. ----------

b. Lid 4 wordt gewijzigd in: ----------
De vergadering zal kunnen besluiten tot belegging van de ---------- geldmiddelen van het reservefonds, welke belegging echter niet --- anders zal mogen geschieden dan op de wijze als aangegeven in de Wet van acht december negentienhonderd acht en tachtig, ---------- houdende (onder meer) intrekking van de Beleggingswet in -------- verbinding met artikel L15, eerste lid, van de Algemene burgerlijke pensioenwet. ----------

15. Artikel 33 ----------
Het eerste lid wordt vervangen door: ----------
De vergaderingen van eigenaars worden gehouden binnen de gemeente waar het gebouw is gelegen op een door het bestuur vast te stellen ------ plaats. ----------

16. Artikel 34 ----------
Lid 2 wordt vervangen door:----------
Het maximum aantal stemmen in de vergadering bedraagt tien duizend (10.000).----------

- Voor elk van de appartementsrechten met de indices 18 tot en met 252 en 528 tot en met 544 en 526 worden twee en dertig (32) ------ stemmen uitgebracht. ----------
- Voor elk van de appartementsrechten met de indices 253 tot en met 499 worden zes (6) stem uitgebracht. ----------
- Voor elk van de appartementsrechten met de indices 500, 505, 510 en 515 worden achttien (18) stemmen uitgebracht. ----------
- Voor elk van de appartementsrechten met de indices 501 tot en met

Hypotheken 3/4 vervolg

Rotterdam, Onroerende Zaken Hyp4 : 40663/74 14-04-2005 14:52

Aantekeningen:

504, 506 tot en met 509, 511 tot en met 514 en 516 tot en met 525 worden twaalf (12) stemmen uitgebracht. ----------

- Voor het appartementsrecht met index 526 worden drie en twintig (23) stemmen uitgebracht. ----------
- Voor het appartementsrecht met index 527 worden vijf en negentig (95) stemmen uitgebracht. ----------

17. Artikel 39 ----------

a. Lid 1 van dit artikel wordt aangevuld met een nieuwe zin, luidende als volgt: ----------

De vergadering heeft de mogelijkheid te besluiten tot het door de vereniging aangaan van overeenkomsten als bedoeld in de vorige zinsnede, waaronder uitdrukkelijk begrepen het aangaan van overeenkomsten tot verhuur van gedeelten van het dak aan GSM-providers. ----------

b. Lid 2 van dit artikel komt te luiden als volgt: ----------

Het onder het eerste lid bepaalde is niet van toepassing op overeenkomsten die betrekking hebben op het administratief beheer of op het technisch beheer en onderhoud, waaronder begrepen overeenkomsten met een 'huismeester'. ----------

18. Artikel 41 ----------

Het bestuur kan ook bestaan uit een even aantal personen. ----------

19. Artikel 45 ----------

De tekst van dit artikel wordt voorafgegaan door het cijfer "1" en daaraan worden de volgende leden toegevoegd: ----------

2. In afwijking van het vorenstaande zal het eerste bestuur worden benoemd bij de akte en zal de eerste voorzitter worden benoemd in de eerste vergadering. ----------
3. Het eerste boekjaar vangt aan op de dag dat de vereniging van rechtswege ontstaat en eindigt op één en dertig december van het eerste daarop volgende jaar. ----------

20. De bepalingen van de annex 1 bij het reglement zijn niet van ----------

Rotterdam, Onroerende Zaken Hyp4 : 40663/74 14-04-2005 14:52

OPENBARE VERKOOP.nl

Aantekeningen:

135e vervolgblad

Kadaster

Vervolgblad Hyp. 3 en 4

toepassing. ----------

F. Benoeming----------

Na voormelde splitsing tot stand te hebben gebracht en voormeld reglement te hebben vastgesteld, wordt bij deze Vesteda Groep, tot eerste en enige ---- bestuurder van voormelde vereniging van eigenaars benoemd. Op de eerste vergadering van eigenaars zal in ieder geval het voorstel worden gedaan ---- Vesteda Groep te benoemen tot voorzitter van het bestuur van de ---------- vereniging. ----------

Vesteda Groep is bevoegd zich in de eerste vergadering als bestuurder/ ----- voorzitter te laten vertegenwoordigen.----------

Vesteda Groep is gerechtigd de 'inrichting' van de vereniging van eigenaars voor het eerste kalenderjaar na actief worden van de vereniging te ---------- verzorgen, waaronder in het bijzonder doch niet uitsluitend begrepen wordt:

- het benoemen van een professionele VVE beheerder ter ondersteuning van de bestuurder en voorzitter en de voorwaarden waaronder het ------ beheer wordt uitgevoerd; ----------
- het aanstellen van een 'huismeester'; ----------
- het afsluiten van service en onderhoudscontracten; ----------
- het opstellen van een meerjarenplanning, het vaststellen van een -------- eigenaarsbijdrage; alsmede----------
- het inrichten van de administratie van de vereniging van eigenaars. -----

G. Splitsingsvergunning----------

Een vergunning als bedoeld in artikel 33 van de Huisvestingswet is niet ----- vereist, aangezien de thans geldende huisvestingsverordening van de -------- gemeente Schiedam geen voorschriften geeft voor een zoals hierboven ------ gedane wijziging van een akte van splitsing.----------

KOSTEN----------

De kosten van deze akte en van de inschrijving in de openbare registers, --------- alsmede alle overige kosten, die hiermee verband houden, is voor rekening van - de eigenaar.----------

WOONPLAATSKEUZE----------

Hypotheken 3/4 vervolg

19.2/4

Aantekeningen:

Tenslotte werd verklaard dat voor de tenuitvoerlegging dezer domicilie wordt gekozen ten kantore van de bewaarder van deze minuut. ----------

VOLMACHT ----------

./. Van de volmacht aan de verschenen persoon blijkt uit een aan de minuut van deze akte te hechten stuk. ----------

De verschenen persoon is mij, notaris, bekend. ----------

WAARVAN AKTE, verleden te Rotterdam, op de dag die vermeld is aan het begin van deze akte. ----------

Na zakelijke opgave van de inhoud van deze akte en een toelichting daarop aan de verschenen persoon heeft deze verklaard van de gehele inhoud daarvan te hebben kennis genomen en op volledige voorlezing daarvan geen prijs te stellen.

Onmiddellijk na haar beperkte voorlezing is deze akte door de verschenen persoon en mij, notaris, ondertekend om twaalf uur vijf minuten. ----------

(Volgt ondertekening);

Ondergetekende, mr. Peter Casper Lucius Kooijman, notaris te Rotterdam, ten overstaan van wie vorenstaande akte van splitsing is verleden, verklaart dat bij die splitsing niet in strijd wordt gehandeld met het bepaalde in artikel 33 van de Huisvestingswet.

(Volgt ondertekening)

UITGEGEVEN VOOR AFSCHRIFT

w.g. mr. P.C.L. Kooijman

De ondergetekende, mr. Peter Casper Lucius Kooijman, notaris te Rotterdam, verklaart dat dit stuk eensluidend is met het ter inschrijving aangeboden stuk.

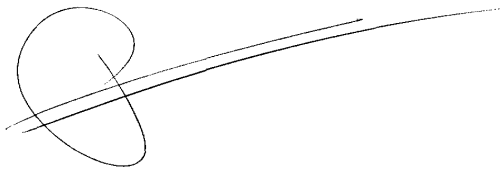

Rotterdam, Onroerende Zaken Hyp4 : 40663/74 14-04-2005 14:52

Kadaster

Verklaring:
Het voorgaande stuk is ingeschreven ten kantore van de Dienst voor het Kadaster en de Openbare Registers te Rotterdam op 14-04-2005 om 14:52 in register Onroerende Zaken Hyp4 in deel 40663 nummer 74.
Naam bewaarder: Mr. W. Louwman.

043277.01-ACE

Bijlage

45010_Bodeminfomatie.pdf

Omgeving in kaart
Rapport

DCMR milieudienst Rijnmond

Datum afdruk: 23-09-2020

Waarschuwing:
Dit rapport geeft de resultaten weer van uw zoekopdracht. Alleen de door u gekozen thema's worden getoond.
De zoekopdracht is gebaseerd op een punt en niet op een vlak. Dit kan betekenen dat er (meer) relevante resultaten zijn voor het door u gezochte adres die niet automatisch zijn geselecteerd.
Selecteer in dat geval op de kaart de items handmatig en maak een nieuw of extra rapport.

http://www.dcmr.nl/proclaimer

Bodeminformatie

- ☑ (Ondergrondse) tanks
- ☑ Onderzoekslocaties

Vergunningen / Meldingen

- ☑ Vergunningen (definitief)
- ☑ Meldingen

(Ondergrondse) tanks

Geen data gevonden voor (ondergrondse) tanks

Onderzoekslocaties

Burgemeester Heusdenlaan, Lepelaarsingel e.o. (AA062202125)

Adres	Burgemeester Heusdenlaan, Lepelaarsingel e.o. Burgemeester Heusdenlaan Vlaardingen (Vlaardingen)
Beoordeling verontreiniging	Pot. verontreinigd
Vervolg	Uitvoeren aanvullend NO

Rapporten

	Datum	Soort onderzoek	Adviesbureau	Rapportnummer
1	06-11-2018	Historisch onderzoek	BK Ingenieurs bv	9999533986

Vergunningen (definitief)

Geen data gevonden voor vergunningen (definitief)

Meldingen

Rijnmondflat zomerhof en muys

Adres	Sibeliusplein 1 3122XA Schiedam
Hoofdactiviteit	Installaties: stookinstallaties > 900 kw ther
Status	Meldingplichtig
Locatienummer	309667

Beschikkingen

Beschikking	Datum	Document	Status

Bijlage

45010_BAG onderzoek.pdf

kadaster

Basisregistratie Adressen en Gebouwen (BAG)

Sibeliusplein 223 Schiedam

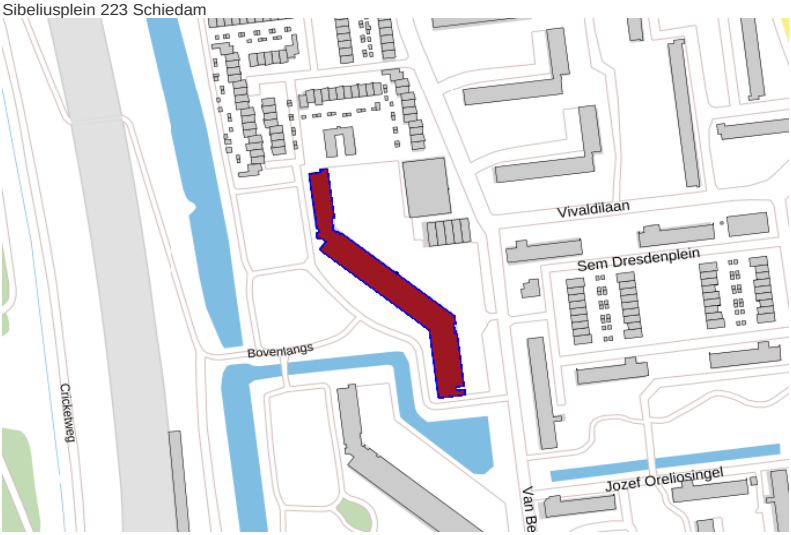

Pand	
ID	0606100000017275
Status	Pand in gebruik
Bouwjaar	1971
Geconstateerd	Nee
In onderzoek	Nee
Begindatum	30-10-2001
Documentdatum	30-10-2001
Documentnummer	581-2001
Mutatiedatum	21-07-2010

Verblijfsobject	
ID	0606010000032659
Status	Verblijfsobject in gebruik
Gebruiksdoel	woonfunctie
Oppervlakte	95 m2
Geconstateerd	Nee
In onderzoek	Nee
Begindatum	10-09-2019

Documentdatum	10-09-2019
Documentnummer	MEM0030351
Mutatiedatum	10-09-2019
Gerelateerd hoofdadres	0606200000032659
Gerelateerd pand	0606100000017275
Locatie	x:084844.398, y:438773.751

Nummeraanduiding

ID	0606200000032659
Postcode	3122XA
Huisnummer	223
Huisletter	
Huisnummer toev.	
Status	Naamgeving uitgegeven
Type adresseerbaar object	Verblijfsobject
Geconstateerd	Nee
In onderzoek	Nee
Begindatum	29-06-2010
Documentdatum	29-06-2010
Documentnummer	10INT00262
Mutatiedatum	21-07-2010
Gerelateerde openbareruimte	0606300000004634

Openbare Ruimte

ID	0606300000004634
Naam	Sibeliusplein
Status	Naamgeving uitgegeven
Geconstateerd	Nee
In onderzoek	Nee
Begindatum	15-12-2009
Documentdatum	15-12-2009
Documentnummer	B&W nr. 31 151209
Mutatiedatum	21-07-2010
Gerelateerde woonplaats	1935

Woonplaats

ID	1935
Naam	Schiedam
Status	Woonplaats aangewezen
Geconstateerd	Nee
In onderzoek	Nee
Begindatum	29-01-2009
Documentdatum	29-01-2009
Documentnummer	08INK15828
Mutatiedatum	21-07-2010

Bronhouder

ID	0606
Naam	Schiedam

Bijlage

45010_Kadastrale Kaart.pdf

Kadastrale kaart

Uw referentie: 04327701/ACE

Deze kaart is noordgericht

12345 Perceelnummer

25 Huisnummer

Vastgestelde kadastrale grens

Voorlopige kadastrale grens

Administratieve kadastrale grens

Bebouwing

Schaal 1: 2000

Kadastrale gemeente	Schiedam
Sectie	Q
Perceel	2443

kadaster

Voor een eensluidend uittreksel, geleverd op 16 september 2020
De bewaarder van het kadaster en de openbare registers

Aan dit uittreksel kunnen geen betrouwbare maten worden ontleend.
De Dienst voor het kadaster en de openbare registers behoudt zich de intellectuele eigendomsrechten voor, waaronder het auteursrecht en het databankenrecht.

Bijzondere voorwaarden

voorwaarde_45010.pdf

043277/KPK/ACE

VASTSTELLING VOORWAARDEN HYPOTHEEKVEILING
SIBELIUSPLEIN 223 TE SCHIEDAM

DATUM EN PLAATS VEILING
Deze executoriale verkoop zal plaatsvinden op woensdag vier november tweeduizend twintig vanaf half twee in de middag (13:30u) in het Vendu Notarishuis te Rotterdam, Kipstraat 54 aldaar, behoudens de mogelijkheid van onderhandse executie als bedoeld in artikel 3:268 lid 2 van het Burgerlijk Wetboek.
De executoriale verkoop vindt tevens plaats via internet op de hierna omschreven Website. Deze voorwaarden worden geplaatst op de hierna omschreven Website. Deze voorwaarden worden ook toegestuurd aan de in artikel 517 lid 1 van het Wetboek van Burgerlijke Rechtsvordering genoemde belanghebbenden.
DEFINITIES
Tenzij anders blijkt, hebben de onder 'begrippen' van de hierna omschreven AVVE vermelde definities dezelfde betekenis in deze akte. In afwijking van en/of in aanvulling op deze definities, wordt in deze akte verstaan onder:

1. **Akte van hypotheek**:
   de akte, op eenendertig januari tweeduizend elf verleden voor mr. N. Kloosterman, destijds notaris te Schiedam, van welke akte een afschrift is ingeschreven ten kantore van het Kadaster, in register Hypotheken 3 op diezelfde dag in deel 61705 nummer 129, waarbij de Eigenaar ten behoeve van de Verkoper de Zekerheidsrechten heeft gevestigd. Mede in verband met een akte van verklaring omtrent wijziging tenaamstelling registergoederen op zes februari tweeduizend twintig verleden voor een waarnemer van mr. M.A.J. Cremers, notaris te Amsterdam, van welke akte een afschrift is ingeschreven ten kantore van het Kadaster, in register Hypotheken 3 op zeven februari tweeduizend twintig in deel 77405 nummer 25.
2. **AVVE**:
   de Algemene Voorwaarden voor Executieverkopen 2017 vastgesteld bij akte op vijf december tweeduizend zestien, verleden voor mr. J.H. Oomen, notaris te 's-Hertogenbosch, ingeschreven ten kantore van de Dienst voor het Kadaster en de Openbare Registers in register Hypotheken 4 op vijf december tweeduizend zestien in deel 69567 nummer 129. De AVVE, inclusief de begrippen in de AVVE, worden geacht woordelijk in deze akte opgenomen te zijn en een onverbrekelijk deel van deze akte te vormen.
3. **Deelnemer**:
   een natuurlijk persoon die de procedure van Registratie heeft doorlopen, tijdig voor de Veiling een Internetborg heeft gestort en tijdens de Veiling van het Registergoed is ingelogd op de Website.
4. **Eigenaar**:

enzovoorts.

5. **Handleiding**:
   de “handleiding online bieden” vermeld op de Website.
6. **Hypotheekrecht**:
   het ten behoeve van de Verkoper en ten laste van het Registergoed gevestigde recht van hypotheek. Hiervan blijkt uit de Akte van hypotheek.
7. **Kadaster**:
   de Dienst voor het Kadaster en de Openbare Registers.
8. **Internetborg**:
   een bedrag dat door een Deelnemer is gestort, zoals beschreven in de Handleiding. De hoogte van de Internetborg bedraagt een procent (1%) van de biedlimiet zoals bedoeld in de Handleiding met een minimum van vijfduizend euro (€ 5.000,00) per registergoed, en geldt als een afdoende “gegoedheid” in de zin van artikel 14 van de AVVE.
9. **NIIV**:
   “Stichting Notarieel Instituut Internetveilen”, statutair gevestigd in de gemeente Baarn, ingeschreven in het handelsregister onder nummer 52037098, rechthebbende van de Website.
10. **Notaris**:
    de hiervoor vermelde notaris, te wiens overstaan de executoriale verkoop wordt gehouden.
11. **Openbareverkoop.nl en Veilingbiljet.nl**:
    de algemeen toegankelijke website of een daaraan gelieerde website, bedoeld in begrip 27 van de AVVE, via welke website een Bod via internet kan worden uitgebracht.
12. **Pandrecht**:
    het ten behoeve van de Verkoper gevestigde pandrecht ten laste van een of meer Roerende Zaken.
13. **Registergoed**:
    het Registergoed bedoeld in begrip 23 van de AVVE, zijnde:
    a. het appartementsrecht, rechtgevende op het uitsluitend gebruik van de woning, gelegen op de tiende verdieping en verder toebehoren, plaatselijk bekend **SIBELIUSPLEIN 223 TE SCHIEDAM**, postcode 3122 XA, **kadastraal bekend gemeente Schiedam, sectie Q, nummer 3199 A-197**, uitmakende het drieduizendzeshonderdzeventien/éénmiljoenste (3.617/1.000.000e) onverdeeld aandeel in de gemeenschap, bestaande uit een perceel grond met de zich op die grond bevindende opstallen, uitmakende een flatgebouw (Rijnmond) van dertien (13) verdiepingen op onderhuis (galerijflats), bevattende zesendertig (36) twee kamerwoningen, eenhonderdachtenzestig (168) vijf kamerwoningen (type A), achtenveertig (48) vijf kamerwoningen (type B), tweehonderdzevenenveertig (247) bergingen op de begane grond, alsmede vier (4) garages inclusief berging en tweeëntwintig (22) garages, met erf en verder toebehoren, plaatselijk bekend Sibeliusplein 1 tot en met 279 en 290 te Schiedam, ten tijde van de splitsing in

appartementsrechten kadastraal bekend gemeente Schiedam, sectie Q nummer 2443, groot negenendertig are negenendertig centiare; en

b. het appartementsrecht, rechtgevende op het uitsluitend gebruik van de berging op de begane grond en verder toebehoren, plaatselijk bekend **SIBELIUSPLEIN (ONGENUMMERD) TE SCHIEDAM**, **kadastraal bekend gemeente Schiedam, sectie Q, nummer 3199 A-289**, uitmakende het het tweehonderdeen/éénmiljoenste (201/1.000.000e) onverdeeld aandeel in de hiervoor onder sub a. omschreven gemeenschap;

tezamen te noemen: het "**Registergoed**".

14. **Registratie**:
het geheel van de door NIIV voorgeschreven handelingen, ter identificatie van een natuurlijke persoon die via de Website wil bieden, bestaande uit de invoer via internet van diens persoonsgegevens en controle door de Registratienotaris van diens identiteit en het door die persoon opgegeven mobiele telefoonnummer.
15. **Registratienotaris**:
een notaris die de via de Website in te vullen registratieverklaring en het geldige identiteitsbewijs van een natuurlijke persoon die wil bieden via internet, in ontvangst neemt en controleert (i) ter vaststelling van diens identiteit, (ii) het opgegeven telefoonnummer en (iii) ter legalisatie van diens handtekening onder de registratieverklaring.
16. **Roerende Zaken**:
de roerende zaken die volgens verkeersopvatting bestemd zijn om het Registergoed duurzaam te dienen en door hun vorm als zodanig zijn te herkennen.
17. **Schuldenaar**:
de Eigenaar op wie de Verkoper een of meer vorderingen tot voldoening van een of meer geldsommen heeft.
18. **Verkoper**:
de onder begrip 26 van de AVVE bedoelde Verkoper, te weten Nationale-Nederlanden Bank N.V., voornoemd.
19. **Verschuldigde**:
al hetgeen de Schuldenaar aan de Verkoper is en/of zal zijn verschuldigd en tot zekerheid voor de (terug)betaling waarvan de Zekerheidsrechten zijn gevestigd, zulks met inachtneming van hetgeen daaromtrent is bepaald in de Akte van Hypotheek, (de) eventuele onderhandse akte(n) en de administratie van de Verkoper.
20. **Website**:
www.openbareverkoop.nl. en/of www.veilingbiljet.nl
21. **Zekerheidsrechten**:
het Hypotheekrecht en Pandrecht tezamen.

EIGENDOMSVERKRIJGING

1. De Eigenaar is gerechtigd tot het Registergoed.
2. Het Registergoed is door de Eigenaar in eigendom verkregen door de inschrijving ten kantore van het Kadaster, in register Hypotheken 4 op eenendertig januari

tweeduizend elf in deel 59491 nummer 46, van een afschrift van een akte van levering, houdende kwijting voor de koopsom, op diezelfde dag verleden voor genoemde notaris mr. N. Kloosterman.

3. Voor zover aan de Verkoper bekend is de Eigenaar voorts gerechtigd is tot de Roerende Zaken.

SPLITSING APPARTEMENTEN

Het Registergoed is als appartementsrecht ontstaan door de splitsing in appartementsrechten bij een akte van splitsing op negenentwintig februari negentienhonderdtachtig verleden voor mr. F.A.M. Hoevenaars, destijds notaris te ‘s-Gravenhage, van welke akte een afschrift is ingeschreven ten kantore van het Kadaster, voormalige bewaring Rotterdam, in register Hypotheken 4 op vijf maart negentienhonderdtachtig in deel 6667 nummer 21. Mede in verband met een akte wijziging splitsing op veertien april tweeduizend vijf verleden voor mr. P.C.L. Kooijman, notaris te Rotterdam, van welke akte een afschrift is ingeschreven ten kantore van het Kadaster, voormalige bewaring Rotterdam, in register Hypotheken 4 op diezelfde dag in deel 40663 nummer 71 en deel 40663 nummer 74.

De koper wordt als appartementseigenaar van rechtswege lid van de vereniging: "Vereniging van Eigenaars Sibeliusplein 1 tot en met 290 te Schiedam", gevestigd te Schiedam.

Bij de voormelde akte van splitsing is tevens het reglement van splitsing, vastgesteld bij akte op twee januari negentienhonderdtweeënnegentig verleden voor een waarnemer van mr. J.W. Klinkenberg, destijds notaris te Rotterdam, van welke akte een afschrift is ingeschreven ten kantore van het Kadaster, voormalige bewaring Zoetermeer, in register Hypotheken 4 op tien januari negentienhonderdtweeënnegentig in deel 9763 nummer 1, van toepassing verklaard.

Het boekjaar van de vereniging van eigenaars valt samen met het kalenderjaar.

Voor de koper vloeien als appartementseigenaar naast de rechten en verplichtingen uit de wet ook rechten en verplichtingen voort:

- uit de voormelde akte van splitsing;
- uit het reglement van splitsing waarnaar in de voormelde akte van splitsing wordt verwezen;
- uit de statuten van de vereniging van eigenaars;
- uit het/de door deze vereniging eventue(e)l(e) opgestelde huishoudelijke reglement(en).

Voor zover aanwezig gaat door de levering van het Registergoed het aandeel van de Eigenaar in de bij de vereniging van eigenaars aanwezige reservefondsen en/of onderhoudsfondsen zonder verdere verrekening over op de koper.

Aan deze akte worden **gehecht** één of meer geschriften waarin de navolgende verklaringen van het bestuur van de vereniging van eigenaars zijn afgegeven:

1. de verklaring als bedoeld in artikel 5:122 lid 5 van het Burgerlijk Wetboek inhoudende een opgave van de door de Eigenaar op heden aan de vereniging verschuldigde bedragen;
2. de verklaring als bedoeld in artikel 5:122 lid 6 van het Burgerlijk Wetboek

inhoudende een opgave van de omvang van het reservefonds van de vereniging van eigenaars als bedoeld in artikel 5:126 lid 1 van het Burgerlijk Wetboek.

Toestemming vereniging van eigenaars

Voor het in gebruik nemen van het Registergoed door de koper of door anderen is geen toestemming van de vereniging van eigenaars nodig, behoudens het bepaalde in de artikelen 24, 25 en 26 van gemeld reglement.

ZEKERHEIDSRECHTEN

1. De Verkoper is gerechtigd tot de Zekerheidsrechten.
2. Naast het bepaalde in de Akte van hypotheek, zijn op de Zekerheidsrechten onder meer van toepassing de door de Verkoper vastgestelde algemene voorwaarden voor zekerheidsrechten, zoals vermeld en/of omschreven in de Akte van hypotheek.
3. De Zekerheidsrechten zijn eerste in rang.
4. De Zekerheidsrechten zijn gevestigd tot meerdere zekerheid voor de terugbetaling van:

   BEGIN CITAAT

   HYPOTHEEKSTELLING EN VERPANDING VAN GOEDEREN

   Tot meerdere zekerheid voor de betaling van:

   a. *al hetgeen schuldenaar aan schuldeiseres schuldig is of zal worden uit hoofde van voornoemde lening, alsmede uit hoofde van nog te verstrekken leningen en/of kredieten (en, voor alle duidelijkheid, in het geval de overeenkomst van geldlening nietig of vernietigbaar zou zijn of de overeenkomst zou worden ontbonden, alle rechten jegens schuldenaar uit hoofde van of verband houdende met hetgeen schuldeiseres (ten onrechte of onverschuldigd) aan schuldenaar heeft betaald) zulks tot een maximumbedrag van* ***een honderd zes en zestig duizend zes honderd acht en tachtig euro (€ 166.688,00)****;*
   b. *verschuldigde renten en eventueel later overeen te komen verhogingen daarvan;*
   c. *vergoedingen, premies, kosten en al hetgeen schuldeiseres in verband met deze akte verder te vorderen heeft of zal hebben;*

   de onder b en c bedoelde bedragen, samen begroot op veertig procent (40%) van het genoemd maximumbedrag, zijnde voor een bedrag van zes en zestig duizend zes honderd vijf en zeventig euro en twintig eurocent (€ 66.675,20), derhalve tot een totaalbedrag ad twee honderd drie en dertig duizend drie honderd drie en zestig euro en twintig eurocent (€ 233.363,20), enzovoorts*.*

   EINDE CITAAT
5. De Verkoper heeft de Zekerheidsrechten niet opgezegd en de Zekerheidsrechten zijn niet op enigerlei andere wijze teniet zijn gegaan.
6. Het bestaan van de Zekerheidsrechten laat onverlet dat de Verkoper voorts gerechtigd is of kan zijn tot andere zekerheidsrechten die eveneens zijn gevestigd tot zekerheid voor de (terug)betaling van het Verschuldigde.

BORGTOCHT/NATIONALE HYPOTHEEK GARANTIE

Terzake het Registergoed is de Nationale Hypotheekgarantie van toepassing.

OVERIGE ZEKERHEIDSRECHTEN EN/OF BESLAGEN

1. Naast het Hypotheekrecht is het Registergoed op heden bezwaard met hypotheken

en/of beslagen en wel als volgt:

- een recht van tweede hypotheek ten behoeve van de stichting: **Stichting Stimuleringsfonds Volkshuisvesting Nederlandse gemeenten**, statutair gevestigd te Hoevelaken, op eenendertig januari tweeduizend elf verleden voor genoemde notaris mr. N. Kloosterman, van welke akte een afschrift is ingeschreven ten kantore van het Kadaster, in register Hypotheken 3 op diezelfde dag in deel 61705 nummer 130;
- een executoriaal beslag ten behoeve van de openbare rechtspersoon **Landelijk Bureau Inning Onderhoudsbijdragen**, rechtspersoon volgens artikel 2 van de wet van 23 maart 1995 (Staatsblad 1995,198), gevestigd te Rotterdam, domicilie kiezende ten kantore van gerechtsdeurwaarders A.Ch. Boiten, A.I. Haan en J. van der Lubbe-Luhrs te 's-Gravenhage aan de Regulusweg 11 en ten kantore van gerechtsdeurwaarder C.P. Doelman te Amsterdam aan de Akersingel 182, bij afschrift ingeschreven ten kantore van het Kadaster, in register Hypotheken 3 op negentien november tweeduizend negentien in deel 76845 nummer 172;
- een executoriaal beslag ten behoeve van de vereniging met volledige rechtsbevoegdheid **Vereniging van Eigenaars Sibeliusplein 1 tot en met 290 te Schiedam**, gevestigd te Schiedam, domicilie kiezende ten kantore van gerechtsdeurwaarder R.P.van Veenendaal te Rotterdam aan de Willemskade 21, bij afschrift ingeschreven ten kantore van het Kadaster, in register Hypotheken 3 op elf juni tweeduizend twintig in deel 78227 nummer 94.

2. Voor zover aan de Verkoper bekend rusten op de Roerende Zaken geen pandrechten, behoudens het Pandrecht, en zijn op de Roerende Zaken geen beslagen gelegd.

RECHT TOT EXECUTORIALE VERKOOP/OPEISBAARHEID/NIET NAKOMING

1. De Eigenaar is niet in staat van faillissement verklaard en de wettelijke schuldsanering is niet van toepassing verklaard op de Eigenaar.
2. De executie is aangezegd aangezien de Schuldenaar, na in gebreke te zijn gesteld, in verzuim is met de behoorlijke voldoening van hetgeen waartoe de hypotheek tot waarborg strekt.
3. De Verkoper is bevoegd gebruik te maken van zijn rechten als (eerste) hypotheekhouder en als (eerste) pandhouder, in het bijzonder van zijn recht tot executoriale verkoop krachtens artikel 3:268 van het Burgerlijk Wetboek zoals omschreven in de Akte van hypotheek.

AANZEGGING

De executoriale verkoop is ingevolge het bepaalde in artikel 544 van het Wetboek van Burgerlijke Rechtsvordering tijdig aangezegd aan:

- de Eigenaar/Schuldenaar;
- andere hypotheekhouder en/of beslagleggers.

Deze uitgebrachte exploten worden aan deze akte **gehecht**.

II ALGEMENE VEILINGVOORWAARDEN

Op deze executoriale verkoop zijn van toepassing de AVVE, voor zover deze voorwaarden in deze akte niet worden gewijzigd of aangevuld (in de hierna te vermelden bijzondere voorwaarden).

De Bieder/Koper wordt geacht tevoren kennis te hebben genomen van deze voorwaarden en de hierna te vermelden bijzondere voorwaarden en wordt geacht zich aan de inhoud daarvan te onderwerpen. Door het uitbrengen van een Bod aanvaardt de Bieder/Koper de rechten en verplichtingen die voor hem uit de AVVE en de navolgende bijzondere veilingvoorwaarden voortvloeien.

III BIJZONDERE VEILINGVOORWAARDEN A en B

De navolgende bijzondere veilingvoorwaarden worden gesplitst in:

A. Bijzondere veilingvoorwaarden in geval van een Veiling; en

B. Bijzondere veilingvoorwaarden in geval van een Onderhands Bod op grond van artikel 3:268 lid 2 Burgerlijk Wetboek, dat door de Eigenaar, Verkoper of een beslaglegger is geaccepteerd, waarna een verzoekschrift bij de voorzieningenrechter zal worden ingediend om de gesloten koopovereenkomst goed te laten keuren (Onderhandse verkoop).

A. BIJZONDERE VEILINGVOORWAARDEN VEILING

In afwijking van- en aanvulling op de AVVE zijn op deze Veiling van toepassing de volgende bijzondere voorwaarden:

1. Wijze van veilen

De Inzet en Afslag vinden plaats op dezelfde dag, aansluitend aan elkaar.

2. Wijze van bieden

Biedingen geschieden op de wijze zoals door de veilingmeester voorafgaand aan de Bieders kenbaar zal worden gemaakt.

3. Bieden voor een ander

In aanvulling op artikel 5 lid 4 van de AVVE wordt de Akte de command alleen opgemaakt als de Verkoper de vertegenwoordigde schriftelijk heeft geaccepteerd

4. Inzetpremie

De inzetpremie als bedoeld in artikel 7 lid 1 van de AVVE wordt slechts aan één persoon (de Inzetter) en op één bankrekeningnummer uitbetaald.
Als de Inzetter ook de Koper is, wordt de inzetpremie niet met de Koopprijs verrekend.

5. Eigenaarslasten, achterstallige lasten en veilingkosten

In aanvulling op artikel 9 van de AVVE geldt het volgende. De eigenaarslasten en de eventuele huurtermijnen terzake het Registergoed worden niet verrekend, met uitzondering van de hierna vermelde eventueel achterstallige lasten. De volgende eigenaarslasten en achterstanden betreffende het Registergoed komen voor rekening van de Koper:

- de aan de vereniging van eigenaars verschuldigde bijdragen als bedoeld in artikel 5:122 van het Burgerlijk Wetboek, te weten de over het lopende en voorafgaande boekjaar verschuldigde termijnen van de bijdrage alsmede de eventuele éénmalige extra bijdrage en de mutatiekosten in verband met de overdracht;
- de (overige) lasten waarvoor de Koper krachtens de wet aansprakelijk is.

Aandeel in aanwezige reserve- en onderhoudsfondsen

Onder het Registergoed zijn ook begrepen de aanspraken van de Eigenaar ter

zake van het Registergoed op de vereniging van eigenaars en/of op door die vereniging en/of derden ter zake van voormelde gemeenschap gehouden reserve-en/of onderhoudsfondsen. Voor zover aanwezig gaat het aandeel van de Eigenaar in de bij de vereniging van eigenaars aanwezige reserve-en/of onderhoudsfondsen zonder verdere verrekening over op de Koper.
Uit een door de administrateur van de vereniging van eigenaars verstrekte opgave blijkt dat het saldo van de reserve-en/of onderhoudsfondsen per achtentwintig september tweeduizend twintig bedraagt achthonderddrieëntachtigduizend driehonderdzesendertig euro en zesenzestig cent (€ 883.336,66). Het aandeel van de Eigenaar in dat saldo bedraagt drieduizend driehonderdtweeënzeventig euro en achtenvijftig cent (€ 3.372,58).

6. Betaling waarborgsom, Koopprijs en kosten

1. In afwijking op artikel 10 lid 1 onder c van de AVVE geldt dat, in het geval artikel 3:270 lid 3 Burgerlijk Wetboek van toepassing is en de Verkoper te kennen heeft gegeven de in dat artikel bedoelde verklaring aan de Notaris te willen overleggen, de Koopprijs en de overige nog niet betaalde kosten en heffingen niet eerder betaald dient te worden dan dat de voorzieningenrechter de in dat artikel bedoelde goedkeuring aan de verklaring heeft verleend.
2. Als de Verkoper niet tot gunning overgaat, wordt, tenzij de bieder/koper in gebreke is:
   - de waarborgsom terugbetaald; en/of
   - de bankgarantie teruggestuurd.
   - de gestelde Internetborg vrijgegeven.
3. Aan artikel 8 lid 2 van de AVVE wordt toegevoegd dat wordt gegund onder de opschortende voorwaarde dat door de koper is voldaan aan alle verplichtingen voor hem voortvloeiend uit de veilingvoorwaarden casu quo het proces verbaal van veiling, waaronder het tijdig storten van de waarborgsom, of het stellen van een bankgarantie, betaling van de kosten en voldoening van de koopsom.
4. In afwijking van artikel 12 lid 3 van de AVVE geldt het volgende. Indien de Koper in verzuim is in de nakoming van zijn verplichtingen wordt de Notaris bij deze verplicht en voor zover nodig door de Verkoper en de Koper onherroepelijk gemachtigd om de door de Koper verbeurde boete, schadevergoeding en of kosten zoals nader bepaald in de AVVE uit de bij de Notaris gestorte waarborgsom dan wel het aan deze notaris uitgekeerde bedrag van de garantie aan de Verkoper te betalen.

7. Omzetbelasting en/of overdrachtsbelasting

Voor zover de Verkoper bekend, is ter zake van de levering géén omzetbelasting, maar wel overdrachtsbelasting verschuldigd. Mocht evenwel omzetbelasting verschuldigd zijn dan is dit voor rekening van de Koper en niet in het Bod begrepen.

8. Legitimatie, verklaring van financiële gegoedheid, aanvullende zekerheden

1. De Bieder, Koper, vertegenwoordigde en alle anderen die aan de biedingen deelnemen dienen zich, in aanvulling op artikel 14 van de AVVE, tegenover de notaris te legitimeren door een geldig identiteitsbewijs te overleggen.
2. Om te kunnen nagaan of de desbetreffende persoon in staat is tot nakoming van al zijn betalingsverplichtingen uit hoofde van de reeds gesloten of nog te sluiten koopovereenkomst met betrekking tot het Registergoed ("de gegoedheid"), dienen zij, in aanvulling op artikel 14 van de AVVE, een verklaring van een in Nederland toegelaten bankinstelling te overleggen, waaruit blijkt dat zij over voldoende financiële middelen beschikken om de Koopprijs en de bijkomende kosten te kunnen betalen.
3. De financiële gegoedheid van bieders is uitsluitend ter beoordeling van de notaris. Het staat de notaris vrij tijdens de veiling aanvullende zekerheden te verlangen.

9. Overige informatie betreffende het Registergoed

Milieu

Blijkens raadpleging van de website DCMR Milieudienst Rijnmond op drieëntwintig september tweeduizend twintig is geen informatie bekend over bodemverontreiniging met betrekking tot het Registergoed. Dat wil niet zeggen dat er geen sprake is van bodemverontreiniging. Voorts zijn er geen gegevens bekend omtrent de aanwezigheid van ondergrondse tanks.
Het is de Verkoper niet bekend of het Registergoed is verontreinigd met giftige, chemische en/of andere gevaarlijke stoffen. Het is de Verkoper verder niet bekend of zich in het Registergoed asbesthoudende en/of andere voor de gezondheid schadelijke materialen bevinden.

Fundering:

Blijkens de funderingsviewer van de website van het Kennis Centrum Aanpak Funderingsproblematiek (www.kcaf.nl) op drieëntwintig september tweeduizend twintig is ten aanzien van het Registergoed het volgende op de website gemeld, woordelijk luidende:

BEGIN CITAAT

Dit postcodegebied (3122XA) bevat 2 panden (BAG). Van deze panden is 0% gebouwd voor 1970. Panden gebouwd voor 1970 kennen meermaals houten funderingspalen. Deze kunnen kwetsbaar zijn, met name in gebied met een beperkte draagkracht van de bodem.

EINDE CITAAT

Wet kenbaarheid publiekrechtelijke beperkingen

Zoals blijkt uit de informatie afgegeven door het Kadaster op heden zijn er geen publiekrechtelijke beperkingen bekend in de gemeentelijke beperkingenregistratie en de kadastrale registratie.
De Verkoper verklaart dat hem geen feiten of omstandigheden bekend zijn, waaruit blijkt dat er inschrijfbare publiekrechtelijke beperkingen zijn die niet zijn ingeschreven.
De Verkoper is niet aansprakelijk voor de juistheid en/of volledigheid van de

verkregen informatie.
Wet voorkeursrecht gemeenten
Voor zover aan de Verkoper bekend is het Registergoed niet opgenomen in een aanwijzing of een voorlopige aanwijzing in de zin van de Wet voorkeursrecht gemeenten, als bedoeld in die wet.
Energielabel
De Eigenaar is verplicht om een energielabel als bedoeld in het Besluit energieprestatie gebouwen beschikbaar te stellen aan de Koper. De Verkoper beschikt niet over een energielabel als bedoeld in het Besluit energieprestatie gebouwen. De Koper is hiermee volledig bekend en vrijwaart de Verkoper voor alle (eventuele) aanspraken ter dier zake. De Koper is zich ervan bewust, dat indien hij een energielabel als bedoeld in het Besluit energieprestatie gebouwen wenst te verkrijgen, hij daartoe zelf zorg dient te dragen.
Aanvaarding "as is, where is"
De koper aanvaardt het Registergoed in alle opzichten op basis van het "as is, where is" principe, waaronder onder meer bedoeld de bouwkundige, juridische, milieukundige, technische en feitelijke toestand waarin het Registergoed zich bevindt en de koper heeft ter zake van deze staat van het Registergoed – behoudens eventuele expliciete garanties/verklaringen in deze akte – geen enkele aanspraak, hoe ook genaamd, jegens Verkoper dan wel de notaris.
In aanvulling op het vorenstaande geven de Verkoper en de notaris geen garantie en aanvaarden geen aansprakelijkheid omtrent datgene wat zij ter zake juistheid van het Registergoed mededelen, of waarvan mededeling achterwege blijft.

10. Erfdienstbaarheden, kwalitatieve bedingen en/of bijzondere verplichtingen

Het Registergoed wordt in eigendom overgedragen met alle daarbij behorende rechten en aanspraken, heersende erfdienstbaarheden en kwalitatieve rechten.
Met betrekking tot het Registergoed zijn de Verkoper geen andere dan de erfdienstbaarheden, kwalitatieve bedingen en/of bijzondere verplichtingen bekend, vermeld in de onder ‘Eigendomsverkrijging’ vermelde akte van levering (59491/46).
In die akte is onder meer het volgende bepaald woordelijk luidende:
BEGIN CITAAT
BEKENDE ERFDIENSTBAARHEDEN EN BIJZONDERE VERPLICHTINGEN
Koper heeft uitdrukkelijk aanvaard alle erfdienstbaarheden, bijzondere lasten en beperkingen, afzonderlijke zakelijke rechten, kettingbedingen en kwalitatieve verplichtingen, blijkend en/of voortvloeiend uit de laatste en voorgaande akte(n) van levering en eventuele andere akten die betrekking hebben op het gekochte, alsmede de akte van splitsing in appartementsrechten met het splitsingsreglement en de statuten van de vereniging van eigenaars en voor zover van toepassing het laatste exploitatieoverzicht en notulen van de vergadering van eigenaars, een en ander voor zover deze door verkoper zijn overhandigd of op andere wijze koper bekend zijn. Koper mag van verkoper

afgifte van de titelbewijzen vragen, voor zover deze in verkopers bezit zijn en deze daarbij geen belang meer heeft.
Ten aanzien van bekende bijzondere verplichtingen en/of erfdienstbaarheden betreffende het gekochte wordt verwezen naar:
voormelde akte van levering op dertig oktober tweeduizend acht, verleden voor de waarnemer van mr H.A. P. Overtoom, notaris te Lansingerland, In welke akte onder meer woordelijk is vermeld: Artikel 9 De verschenen personen verklaarden verder: de door verkoper aan koper op te leggen bepalingen en bedingen vervat in, samenhangend met of voortvloeiend uit door verkoper of diens rechtsvoorganger(s) gesloten overeenkomsten met betrekking tot de zich in, op of aan het verkochte bevindende leidingen, buizen en dergelijke werken bestemd te dienen voor het functioneren van telecommunicatie, van een centrale antenne-inrichting of aangebracht voor de levering van gas, water, elektriciteit en andere door (openbare) nutsbedrijven te verrichten leveringen worden, voor zoveel nodig, bij deze aan koper opgelegd, die zich aan de bepalingen en bedingen onderwerpt en zich verplicht deze op te leggen aan zijn rechtsopvolger(s) in de eigendom; verkoper, die thans vrijwillig de belangen waarneemt van de betrokken gerechtigde tot de bepalingen en bedingen, neemt deze ten behoeve van die gerechtigde aan.
EINDE CITAAT
Voor zover in bovengenoemde bepalingen verplichtingen voorkomen welke de Verkoper verplicht is op te leggen, doet hij dat bij dezen en worden die verplichtingen bij dezen door de Koper door het enkele feit van bieding aanvaard. Voor zover het gaat om rechten die ten behoeve van derden zijn bedongen, worden die rechten bij dezen tevens door de Verkoper voor die derden aangenomen.
De Koper aanvaardt niet alleen voormelde aan het Registergoed verbonden erfdienstbaarheden, kwalitatieve bedingen en/of bijzondere verplichtingen doch ook die, welke niet vermeld zijn en achteraf wel blijken te bestaan.
De Koper aanvaardt zonder voorbehoud dat de Verkoper en de Notaris zich bij hun onderzoek naar deze lasten en beperkingen beperken tot hetgeen voorkomt in de laatste titel van aankomst (Akte van levering) en hetgeen zij feitelijk uit andere bronnen van het Registergoed weten met betrekking tot deze lasten en beperkingen.

11. Onderzoek koper
Van de Koper wordt verwacht dat hij zelf onderzoek instelt op alle in artikel 15, lid 1, van de AVVE genoemde punten, dan wel – indien en voor zover de Koper dit onderzoek geheel of gedeeltelijk achterwege heeft gelaten – de Koper welbewust de daaraan verbonden risico's aanvaardt zonder enig voorbehoud of enige aanspraak jegens de Verkoper of de Notaris.

12. Geen garanties Verkoper
In aanvulling op artikel 15 van de AVVE geldt dat:
1. De Koper zonder voorbehoud aanvaardt dat de Verkoper en de Notaris bij

hun onderzoek naar de in artikel 15 bedoelde lasten en beperkingen zich beperken tot hetgeen voorkomt in de laatste titel(s) van aankomst van de Eigenaar en hetgeen zij feitelijk uit andere bronnen omtrent het Registergoed weten met betrekking tot deze lasten en beperkingen.

2. de Verkoper geen aansprakelijkheid aanvaardt omtrent datgene dat hij ter zake het Registergoed meedeelt of waarvan mededeling achterwege blijft. Indien de Verkoper verklaart dat hem met betrekking tot het Registergoed iets niet bekend is, dan wordt daarmee uitsluitend bedoeld dat in het door hem aangelegde veilingdossier geen andersluidende informatie voorkomt en dat hij ter zake geen verder onderzoek heeft ingesteld.

13. Feitelijk gebruik en bestemming van het Registergoed

Het Registergoed is, voor zover de Verkoper bekend, thans in gebruik als woonruimte.

Bestemming of toegestaan gebruik volgens Basisregistratie Adressen en Gebouwen is wonen.

Volgens de mij bekende gegevens staan er op achtentwintig september tweeduizend twintig geen andere personen ingeschreven in de Basisregistratie Personen dan de Eigenaar .

De Verkoper heeft zich ervan vergewist dat er geen andere personen dan de Eigenaar en de zijnen in het Registergoed wonen. De Eigenaar is op grond van de hypotheekvoorwaarden en de daarin van toepassing verklaarde voorwaarden verplicht het Registergoed bij de levering op eerste verzoek van de Verkoper of de Koper te ontruimen. Als hieraan niet wordt voldaan door de Eigenaar en een ieder die zich op het moment van de inschrijving van het proces-verbaal van toewijzing zonder recht of titel in het Registergoed bevindt en als zodanig niet bekend was aan de Koper, kan de Koper, geheel op eigen kosten en eigen risico, de ontruiming bewerkstelligen op de wijze als in artikel 525 lid 3 van het Wetboek van Burgerlijke Rechtsvordering is bepaald.

De Verkoper is niet bekend met gebruik verhuur aan derde personen. De Koper moet het Registergoed aanvaarden onder gestanddoening van eventuele lopende huur- of gebruiksovereenkomsten betreffende het Registergoed.

De Verkoper garandeert echter niet:

a. de ongewijzigde handhaving van die overeenkomsten;
b. dat de na de Levering te verschijnen huur- en pachttermijnen of overige aanspraken niet zijn verpand of gecedeerd aan derden, dat hierover niet op andere wijze is beschikt, of dat deze huur- en pachttermijnen of overige aanspraken niet zijn beslagen door derden;
c. dat het Registergoed niet geheel of gedeeltelijk wordt verhuurd, in huurkoop wordt gegeven of op enigerlei andere wijze in gebruik wordt afgestaan.

De Verkoper verklaart dat hij tegenover de Koper en zijn rechtsopvolgers geen aanspraak maakt op rechten op huurtermijnen uit hoofde van pandrecht, cessie of beslag met ingang van de eerste huurtermijn die verschijnt na de Levering.

De Verkoper staat niet in voor de juistheid van deze informatie.
Voor het overige geldt onverkort het in artikel 24 van de AVVE bepaalde.

14. Huurbeding

De Akte van hypotheek op grond waarvan deze veiling bij executie plaatsvindt, bevat het huurbeding bedoeld in artikel 3:264 van het Burgerlijk Wetboek.
De Verkoper roept het huurbeding niet in, omdat er gegronde redenen zijn om aan te nemen dat er geen personen krachtens huurovereenkomst gebruik kunnen maken van het bezwaarde goed op het moment van bekendmaking van de executoriale verkoop, bedoeld in artikel 516 van het Wetboek van Burgerlijke Rechtsvordering. De Koper moet daarom het Registergoed aanvaarden onder gestanddoening van eventuele lopende huur of gebruiksovereenkomsten betreffende het Registergoed, zoals uitgewerkt in artikel 24 van de AVVE en artikel 13 van deze akte.

15. Naleving bepalingen

De Koper is verplicht tot naleving van al zodanige bepalingen als bij de verkrijging van het Registergoed op de Eigenaar overgingen, voor zover de Eigenaar gehouden is deze verplichtingen op te leggen.

16. Volmacht tot zuivering

Door het uitbrengen van een Bod verklaart de Koper bekend te zijn met het feit dat hij door het ondertekenen van de volmacht (bij de Inzet en/of Afslag) ten tijde van de Veiling of het ondertekenen van de koopovereenkomst bij de Onderhandse verkoop, mij, Notaris voor zoveel nodig onherroepelijk volmacht geeft een verzoek tot zuivering als bedoeld in artikel 3:273 van het Burgerlijk Wetboek bij de voorzieningenrechter in te dienen, zodra de koper aan al zijn verplichtingen uit deze Veiling of Onderhandse verkoop voortvloeiende zal hebben voldaan.

17. Voorwaarden in verband met internetbieden en internetborg

De onderhavige Veiling is een Zaal-/Internetveiling.

1. In aanvulling op de AVVE kan tijdens de Veiling door een Deelnemer via internet worden geboden. Als “Bod” in de zin van de AVVE wordt derhalve ook een Bod via internet aangemerkt, mits dit Bod is uitgebracht door een Deelnemer op de door NIIV in de Handleiding voorgeschreven wijze. De hoogte van het Bod dat de Deelnemer uitbrengt wordt bepaald door het bedrag waarop hij klikt of drukt.
2. Als de Deelnemer een Bod heeft uitgebracht en volgens de Notaris de hoogste Bieder is, kan de Internetborg op verzoek van de Deelnemer ook worden gebruikt als (deel)betaling voor de ingevolge artikel 12 van de AVVE na de Veiling te betalen waarborgsom, waarbij de Deelnemer ermee instemt dat de notaris (dit deel van) de waarborgsom pas vrijgeeft indien de Deelnemer al zijn verplichtingen die uit het doen van een Bod voortvloeien is nagekomen.
3. In geval van discussie over het tijdstip waarop de biedingen, ofwel via internet, ofwel in de zaal, de Notaris hebben bereikt, alsmede in geval van

storing aan en/of het uitvallen van de internetverbinding(en) tijdens de Veiling en in alle andere gevallen van discussie beslist de Notaris.

4. Weliswaar wordt de mogelijkheid geboden om via internet te bieden, maar hiermee wordt niet gegarandeerd dat de Deelnemer permanente en/of gelijktijdige toegang heeft tot internet om mee te bieden. Eventuele vertragingen in de snelheid van de internetverbinding(en), alsmede storingen en uitval van deze verbinding(en) komen geheel voor rekening en risico van de Deelnemer.
5. Tenzij de Notaris anders beslist, zal niet eerder worden overgegaan tot de Inzet en de Afslag, dan nadat de Notaris genoegzaam zal zijn gebleken dat via internet biedingen kunnen worden uitgebracht.
6. In aanvulling op artikel 3 lid 3 AVVE kan de Afmijning door de Deelnemer elektronisch geschieden door te klikken of te drukken op het woord “bied”.
7. Als Afmijnbedrag geldt het bedrag waarop door de Deelnemer tijdens de Afslag wordt geklikt of gedrukt op het moment waarop een zaalbieder kan afmijnen.
8. Wanneer de Deelnemer tijdens de Veiling overgaat tot het uitbrengen van een Bod via internet en het Bod de Notaris heeft bereikt, heeft dit Bod gelijke rechtsgevolgen als een Bod dat vanuit de veilingzaal wordt uitgebracht.
9. De Deelnemer die tijdens de Veiling overgaat tot het uitbrengen van een Bod via internet dient gedurende het verdere verloop van de Veiling voor de Notaris telefonisch bereikbaar te zijn en te blijven, en wel op het mobiele telefoonnummer dat de Deelnemer heeft ingevuld op diens registratieformulier. Voor het geval de Deelnemer gedurende het verdere verloop van de Veiling niet of slechts ten dele voor de Notaris telefonisch bereikbaar is, terwijl in het kader van de Veiling op enig moment telefonisch overleg tussen de Notaris en de Deelnemer noodzakelijk wordt geacht door de Notaris, dan is de Notaris bevoegd om het Bod van de Deelnemer niet als zodanig te erkennen dan wel af te wijzen.
10. In aanvulling op artikel 5 lid 3 van de AVVE is de Deelnemer die het hoogste Bod heeft uitgebracht tot het moment van Gunning bevoegd te verklaren dat hij heeft geboden namens een rechtspersoon of personenvennootschap, mits die Deelnemer vóór de Gunning:
    - naar het oordeel van de Notaris genoegzaam aantoont volledig bevoegd te zijn tot vertegenwoordiging van die rechtspersoon of personenvennootschap; en
    - de waarborgsom wordt gestort als bedoeld in artikel 12 lid 1 van de AVVE.

    Het bepaalde in artikel 5 lid 4 van de AVVE is in deze situatie ook van toepassing (acceptatie door de Verkoper) tenzij dit elders in de Bijzondere Veilingvoorwaarden is uitgesloten.
    Van een en ander dient uit de notariële akte van Gunning te blijken.
    Indien met inachtneming van het vorenstaande een rechtspersoon of

personenvennootschap heeft te gelden als vertegenwoordigde van de Deelnemer, komt aan die rechtspersoon of personenvennootschap het recht toe vóór de betaling van de Koopprijs te verklaren dat hij het Bod heeft uitgebracht namens één of meer anderen als bedoeld in artikel 5 lid 2 van de AVVE.

11. De in lid 10 bedoelde Deelnemer is, naast die rechtspersoon of personenvennootschap hoofdelijk verbonden voor de nakoming van de verplichtingen ten gevolge van de Gunning. Indien die Deelnemer, ingeval de door hem vertegenwoordigde rechtspersoon of personenvennootschap in verzuim is, de Koopprijs geheel voor eigen rekening voldoet, wordt hij geacht de koopovereenkomst voor zichzelf te zijn aangegaan, in welk geval de Levering aan hem plaatsvindt en hem kwijting wordt verleend. Van een en ander dient uit de Notariële verklaring van betaling te blijken.
12. Door het uitbrengen van een Bod via internet, op de wijze zoals door NIIV omschreven, verleent de Deelnemer, indien van toepassing, mede namens de door hem vertegenwoordigde rechtspersoon of personenvennootschap als bedoeld in lid 10, tevens volmacht aan ieder van de medewerkers die ten tijde van het gebruik van de volmacht werkzaam zijn ten kantore van de Notaris (zowel samen als ieder afzonderlijk) om kennis te nemen van de inhoud van het proces-verbaal van Veiling en in en bij het proces-verbaal van Veiling:
    a. te bevestigen dat de Deelnemer het betreffende Bod heeft uitgebracht; en
    b. in te stemmen met alle in het proces-verbaal van Veiling (te) vermelde(n) waarnemingen van de Notaris ter zake van de Veiling.

    De gevolmachtigde kan op grond van deze volmacht voorts het proces-verbaal van Veiling ondertekenen en ter zake hiervan datgene te doen wat hij nodig en nuttig acht. De gevolmachtigde heeft de macht tot substitutie, zodat hij onder zijn verantwoordelijkheid een ander in zijn plaats kan stellen.
13. Indien een Deelnemer niet via internet, maar vanuit de veilingzaal als zaalbieder een Bod uitbrengt kan de Internetborg gebruikt worden ten bewijze van zijn gegoedheid als bedoeld in artikel 14 van de AVVE én als betaling van een door deze Deelnemer, of, indien van toepassing, de door hem vertegenwoordigde rechtspersoon of personenvennootschap bedoeld in lid 8, verschuldigde waarborgsom of een gedeelte daarvan.
14. In geval van niet-nakoming van een of meer verplichtingen uit de tussen de Verkoper en een Deelnemer tot stand gekomen koopovereenkomst, wordt (onverminderd het bepaalde in artikel 26 van de AVVE) de Internetborg door de Notaris geïncasseerd bij NIIV en geheel of gedeeltelijk gebruikt ter betaling van (een deel van) de kosten die voortvloeien uit de niet-nakoming.

Afmijnen zonder afroepen

Indien de regioveiling daartoe tijdens de Veiling de mogelijkheid biedt, dan kan, in aanvulling op artikel 3 lid 2 van de AVVE, de Afmijning door een zaalbieder door

het roepen van het woord "mijn" ook plaatsvinden zonder afroeping door de afslager, zodra (en gedurende de tijd dat) een bedrag waarop kan worden geboden voor zowel de zaalbieders als de Notaris zichtbaar is op een scherm in de veilingzaal. Indien er wordt afgemijnd op het moment dat er sprake is van een wisseling van bedragen op het scherm, geldt als Afmijnbedrag het laatste bedrag dat vóór die wisseling voor de notaris zichtbaar was, onverminderd het bepaalde bij artikel 3 lid 5 van de AVVE laatste zin.

18. Aflevering

In aanvulling op artikel 22 lid 2 en artikel 25 van de AVVE geldt dat het Registergoed wordt afgeleverd in de feitelijke toestand waarin het zich op het moment van de Aflevering blijkt te bevinden; ook indien die feitelijke toestand afwijkt ten tijde van de levering.

Door de Aflevering wordt geacht dat de Koper daardoor afstand heeft gedaan van diens rechten jegens de Verkoper tot het vorderen van enige schade, vergoeding en/of kosten wegens eventuele materiële en/of immateriële gebreken ter zake van het Registergoed, terwijl voorts wordt geacht dat de Verkoper bedoelde afstand onverwijld heeft aanvaard.

19. Niet nakoming

In aanvulling op artikel 26 lid 2 onder b is de onmiddellijk opeisbare boete vijftien procent (15%) van de Koopprijs met een minimum van tienduizend euro (€ 10.000,00).

Ingeval van niet-nakoming door de Verkoper is het bepaalde in artikel 26 lid 3 van de AVVE niet van toepassing.

B. BIJZONDERE VEILINGVOORWAARDEN ONDERHANDSE VERKOOP

Ten aanzien van de Onderhandse verkoop is voorts het volgende in bijzonder van toepassing:

1. Voorwaarden Onderhandse verkoop

Bij een Onderhandse verkoop zijn van toepassing de AVVE, de hiervoor onder A. vastgestelde en voorzover van toepassing zijnde bijzondere veilingvoorwaarden Veiling en de hierna vermelde bijzondere veilingvoorwaarden van toepassing, voor zover de aard van een Onderhandse verkoop zich daar niet tegen verzet. Voor zover de hierna opgenomen bepalingen afwijken van de AVVE en bijzondere veilingvoorwaarden zoals onder A. vermeld, prevaleren derhalve de volgende bepalingen in geval van een Onderhandse verkoop.

2. Uitbrengen Bod

In aanvulling op artikel 27 van de AVVE geldt het volgende.

De Verkoper is niet verplicht op het Bod in te gaan of dat te accepteren.

Ondertekening koopovereenkomst

Op eerste verzoek van de Notaris moet de Koper daartoe in eigen persoon verschijnen op het kantoor van de Notaris om een geldig identificatiebewijs en een verklaring van gegoedheid als bedoeld in artikel 14 van de AVVE en artikel 8 lid 2 van deze akte te overleggen.

Opschortende voorwaarde

- In aanvulling op artikel 27 lid 6 van de AVVE is de opschortende voorwaarde niet van toepassing op de verplichting van de Koper tot betaling van de waarborgsom in de zin van artikel 12 en artikel 27 lid 5 van de AVVE en op het hierna bepaalde. In aanvulling op artikel 27 lid 5 van de AVVE moet de Koper eerst de waarborgsom voldoen voordat het verzoekschrift tot onderhandse verkoop op de griffie wordt ingediend.
- De Koper is verplicht om alles te doen dat nodig is om de koopovereenkomst tijdig in te dienen. De Koper zal niets doen of laten dat tot gevolg kan hebben dat het hiervoor bedoelde verzoekschrift in de zin van artikel 3:268 lid 2 BW juncto artikel 548 Wetboek van Burgerlijke Rechtsvordering niet op tijd kan worden ingediend of dat dit verzoekschrift zal worden afgewezen. In dat geval is de Koper verantwoordelijk voor de daardoor ontstane schade, in de ruimste zin van het woord.
- Partijen kunnen geen rechten aan de koopovereenkomst ontlenen als de voorzieningenrechter het verzoek tot Onderhandse verkoop afwijst.
- Als de Verkoper de aan deze overeenkomst ten grondslag liggende veilingopdracht na ondertekening van de koopovereenkomst intrekt, zal geen van de partijen enig recht aan deze koopovereenkomst kunnen ontlenen waaronder het recht op enigerlei (schade)vergoeding.
- In aanvulling op artikel 27 lid 7 van de AVVE geldt dat als het verzoek niet tijdig wordt ingediend, wordt afgewezen of als de Verkoper de koopovereenkomst ontbindt, de Bieder/Koper de waarborgsom geheel terug ontvangt.
- De koper is zich ervan bewust dat de Verkoper te allen tijde het recht heeft de executieprocedure te staken indien er zich na het sluiten van deze overeenkomst nieuwe feiten of omstandigheden voordoen die naar de mening van de Verkoper de belangen van de Eigenaar/Schuldenaar laten prevaleren boven de belangen van de koper om het Registergoed te verwerven. Als zich dit voordoet zal de koper geen rechten meer kunnen ontlenen aan de (beoogde) overeenkomst onder opschortende/ontbindende voorwaarden.

Geen verplichting tot indiening verzoek

Ondertekening door de Verkoper houdt niet een verplichting in van de Verkoper om deze overeenkomst inderdaad aan de rechter ter goedkeuring aan te bieden. Het staat de Verkoper vrij geen of enig andere overeenkomst (al dan niet eveneens) ter goedkeuring aan te bieden.

Intrekken verzoek

De Verkoper is te allen tijde bevoegd en gerechtigd het verzoekschrift in te trekken zonder verdere opgave van reden tot het moment waarop de voorzieningenrechter de koopovereenkomst heeft goedgekeurd, zonder dat deze intrekking kan leiden tot financiële aanspraken over en weer.

Levering

In afwijking van artikel 17 lid 1 en 2 van de AVVE komt de eigendomsoverdracht

van het Registergoed tot stand, door ondertekening van de daartoe bestemde notariële akte waarin ook de notariële verklaring van betaling is opgenomen, gevolgd door inschrijving van een afschrift van die akte in het Kadaster.

Risico-overgang

In aanvulling op artikel 18 van de AVVE, is het Registergoed voor risico van de Koper vanaf het moment van de inschrijving in het Kadaster van de tot eigendomsoverdracht bestemde notariële akte waarin ook de notariële verklaring van betaling is opgenomen.