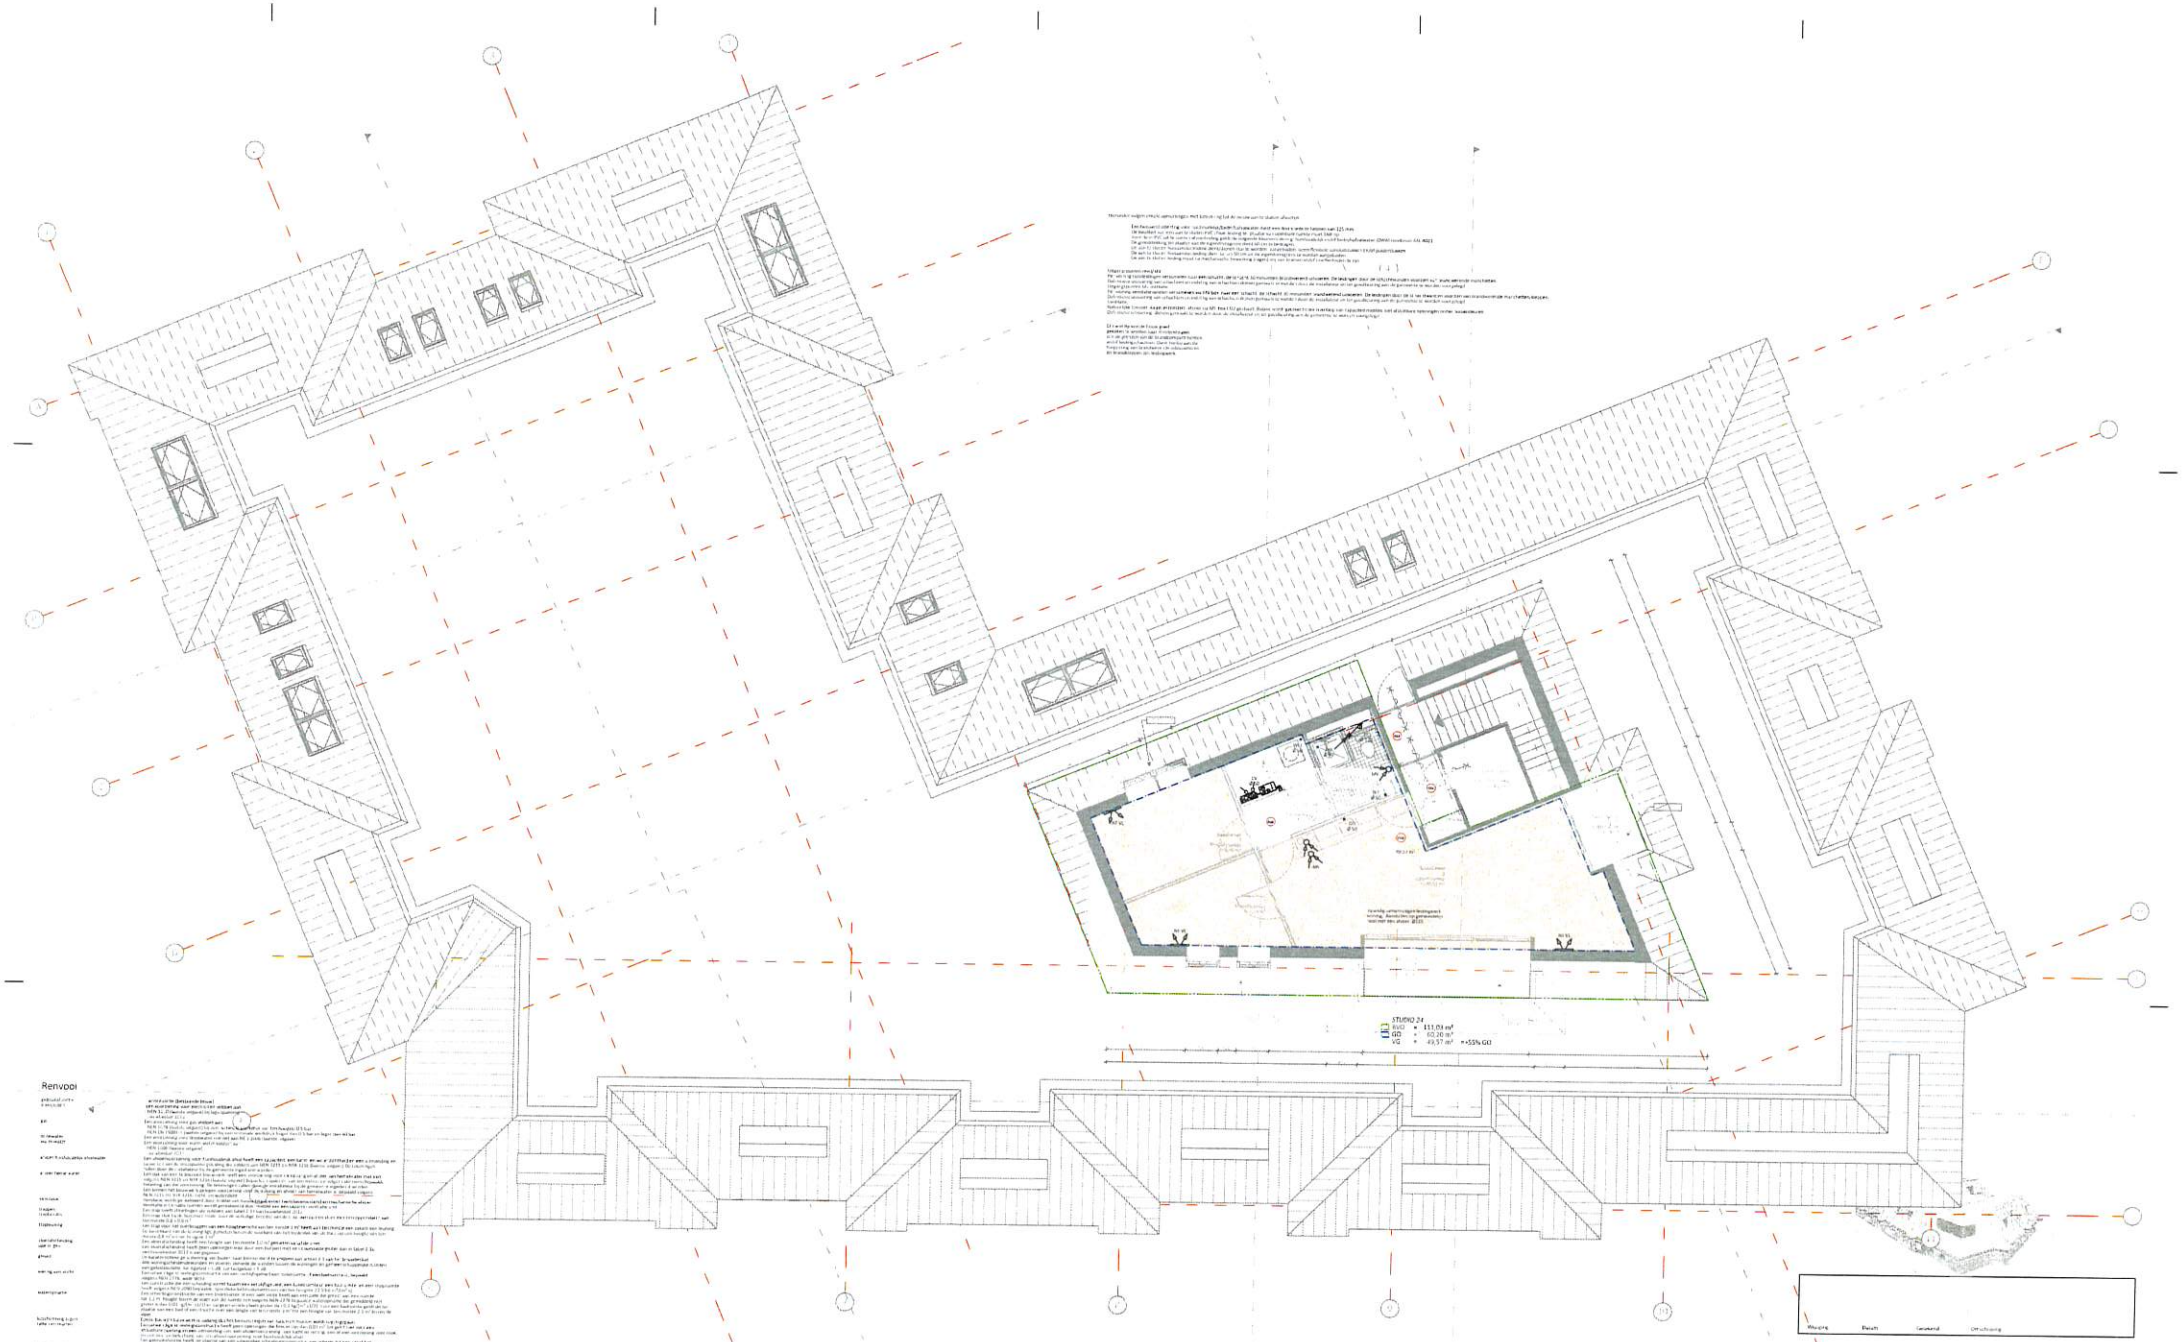

Renvooi

Wijziging	Datum	Gewijzigd	Omschrijving

Opdrachtgever: LBLD BV
Gregoriusbaan 9, 3723 KP Bilthoven

Gebruiker:

Project: Transformatie van kantoorgebouw naar wonen aan de Beekeringhof aan 36 te Sunst

Onderwerp: Bouwbesluit: technisch tweede verdieping

Status: Aanvraag omgevingsvergunning (GGV)-003

Werknummer: 16019
Schaal: 1:50
Formaat: A0
Getekend: C4
Ontwerp: C4
Datum: 13 maart 2017
Gewijzigd: 19 juli 2017

Bladnummer: TKS(n)- 014

AC&P
Architectenbureau Cor & Partner B.V.
Amstelstaatplantsoen 213
3431 TG Nieuwegein
T +31 (0)30 679 3636
E cor@acerp.nl
I www.acerp.nl