


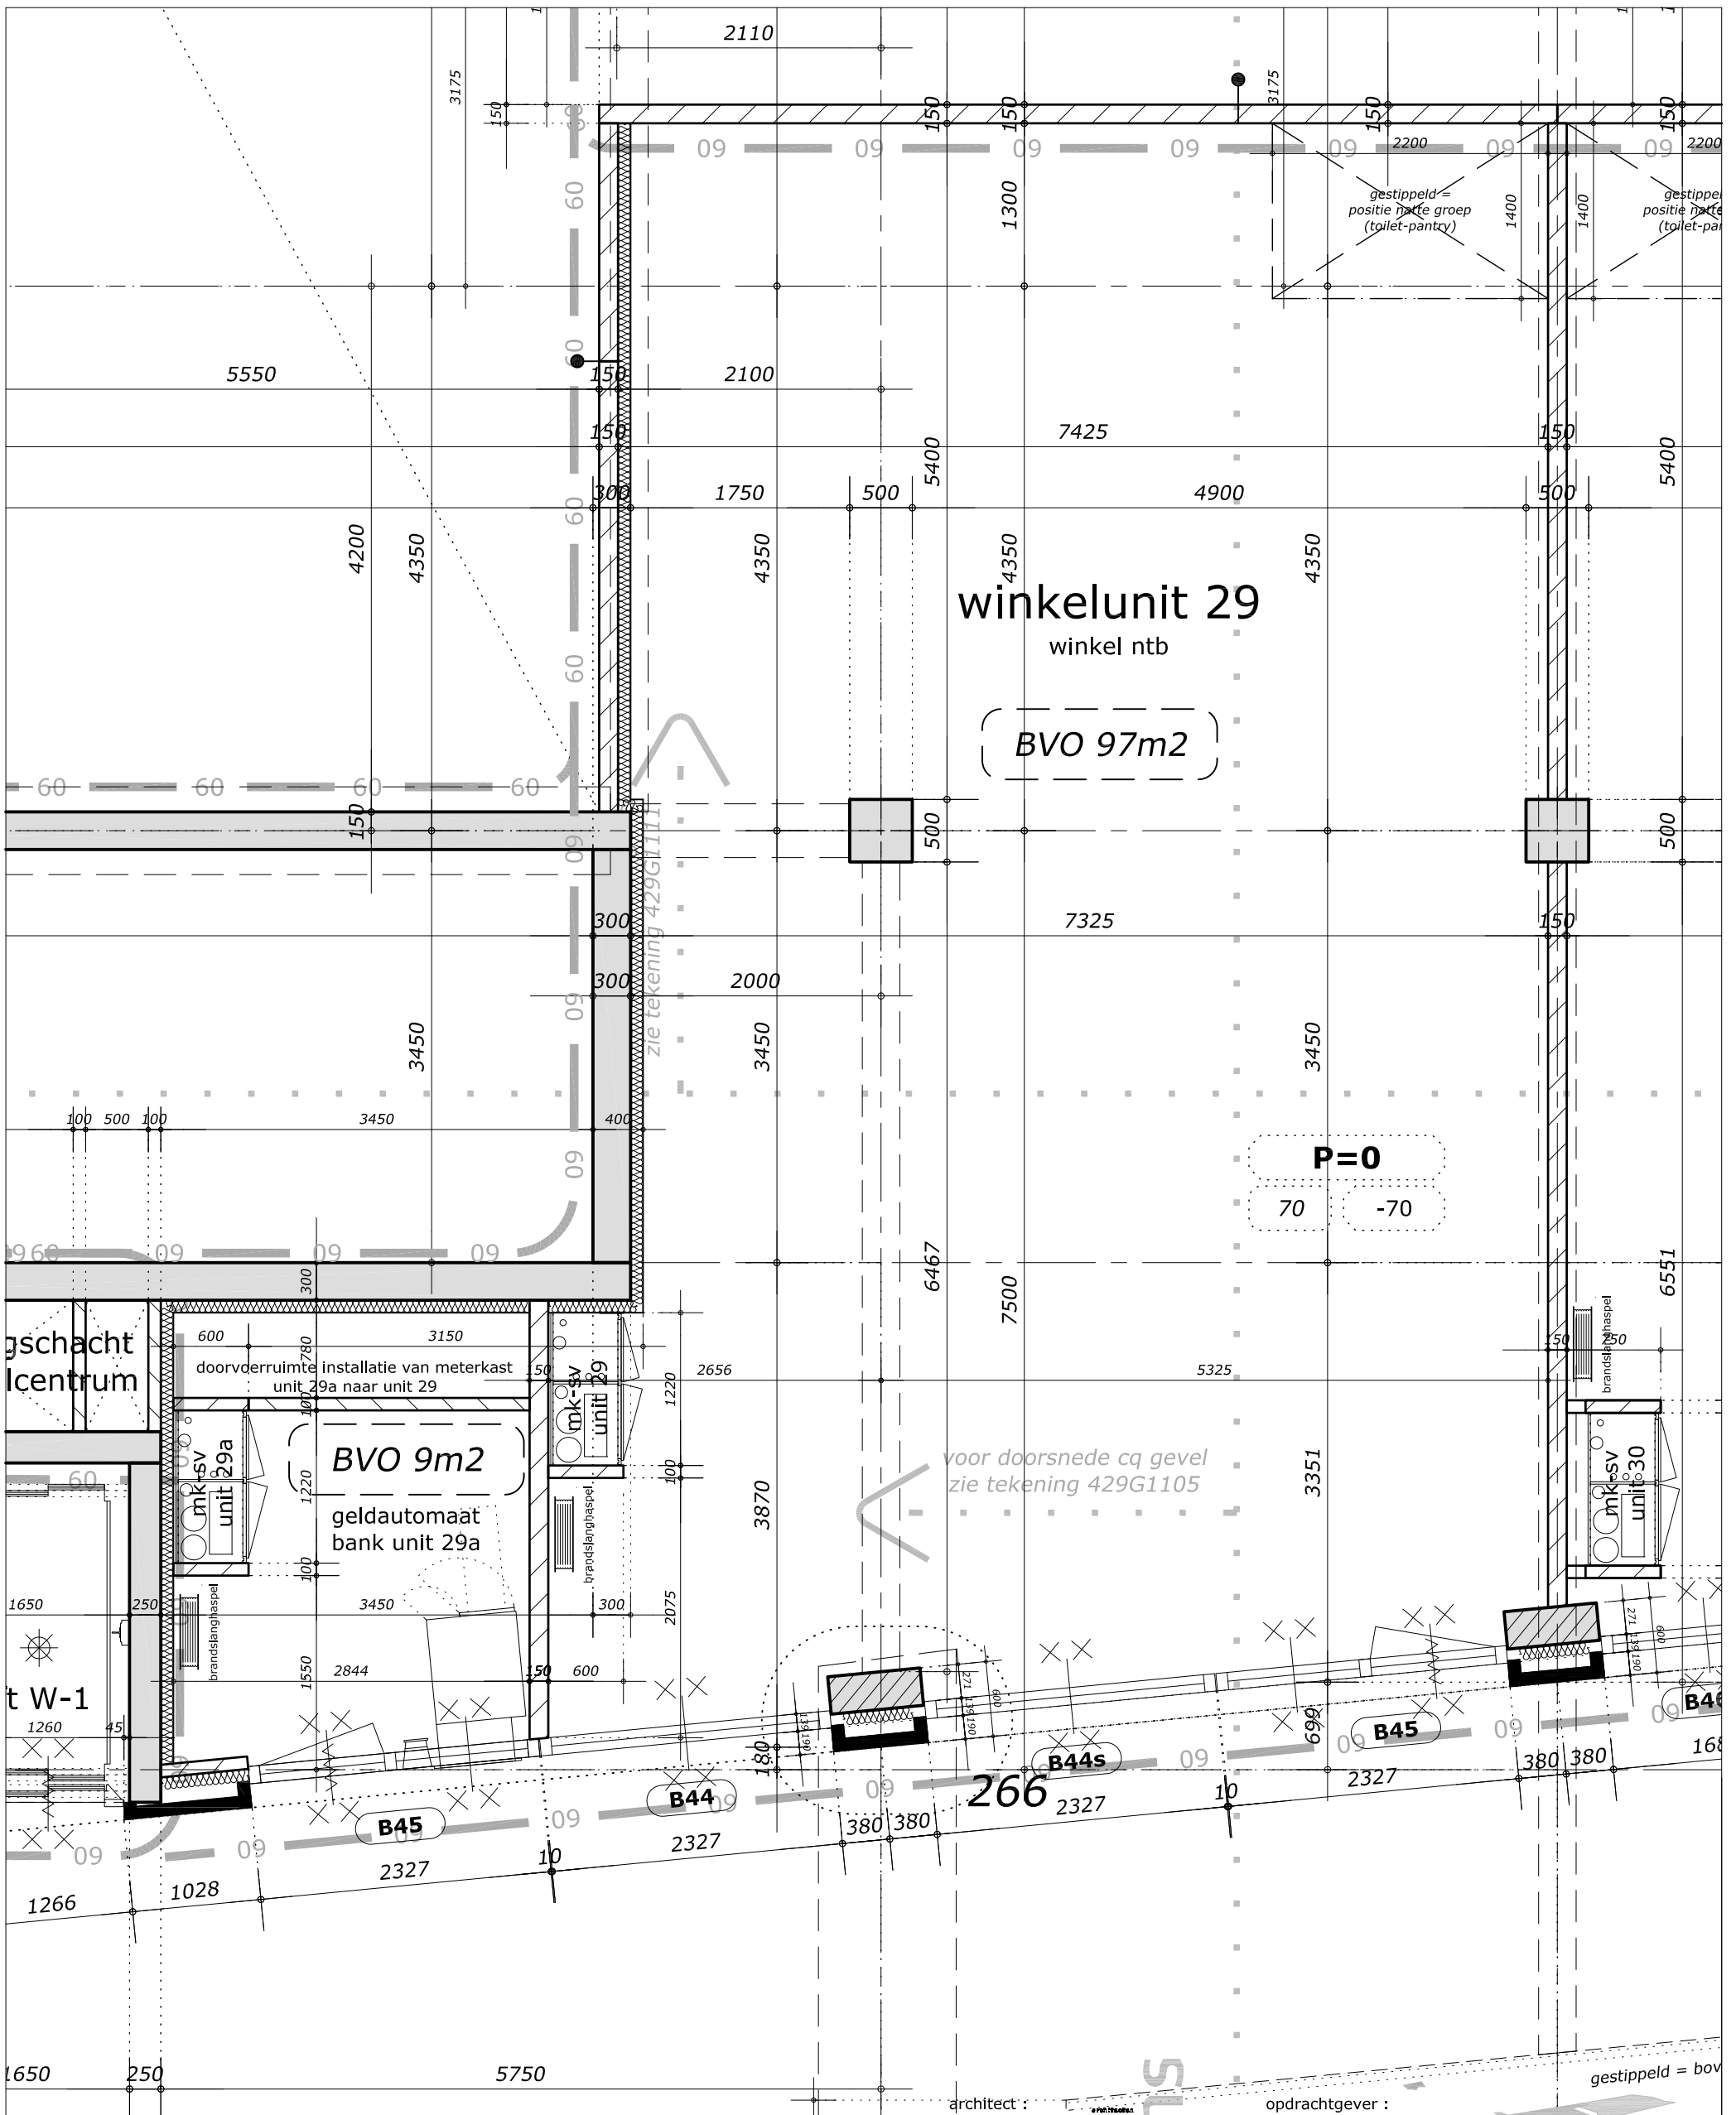

DuoPlan
projektrealisatie

- tekenbureau CAD
- projektbegeleiding
- bouwkundig adviseurs

DuoPlan projektrealisatie
postbus 656
2800 AR Gouda

tel. 0182 - 547 000
fax 0182 - 547 007

www.duoplan.nl

Meridiaan 23 2801 DA Gouda



project : Banne Bezaanijachtplein Amsterdam

omschrijving : plattegrond unit 29 en unit 29a
nieuwe situatie

formaat-schaal : A3 (297x420mm) - 1a50

datum : 28 maart 2013

gewijzigd : nvt 2013

tek nr : **429W2901**

architect :

opdrachtgever :

rp/hs

BanneBinnen CV
Amsterdam Noord