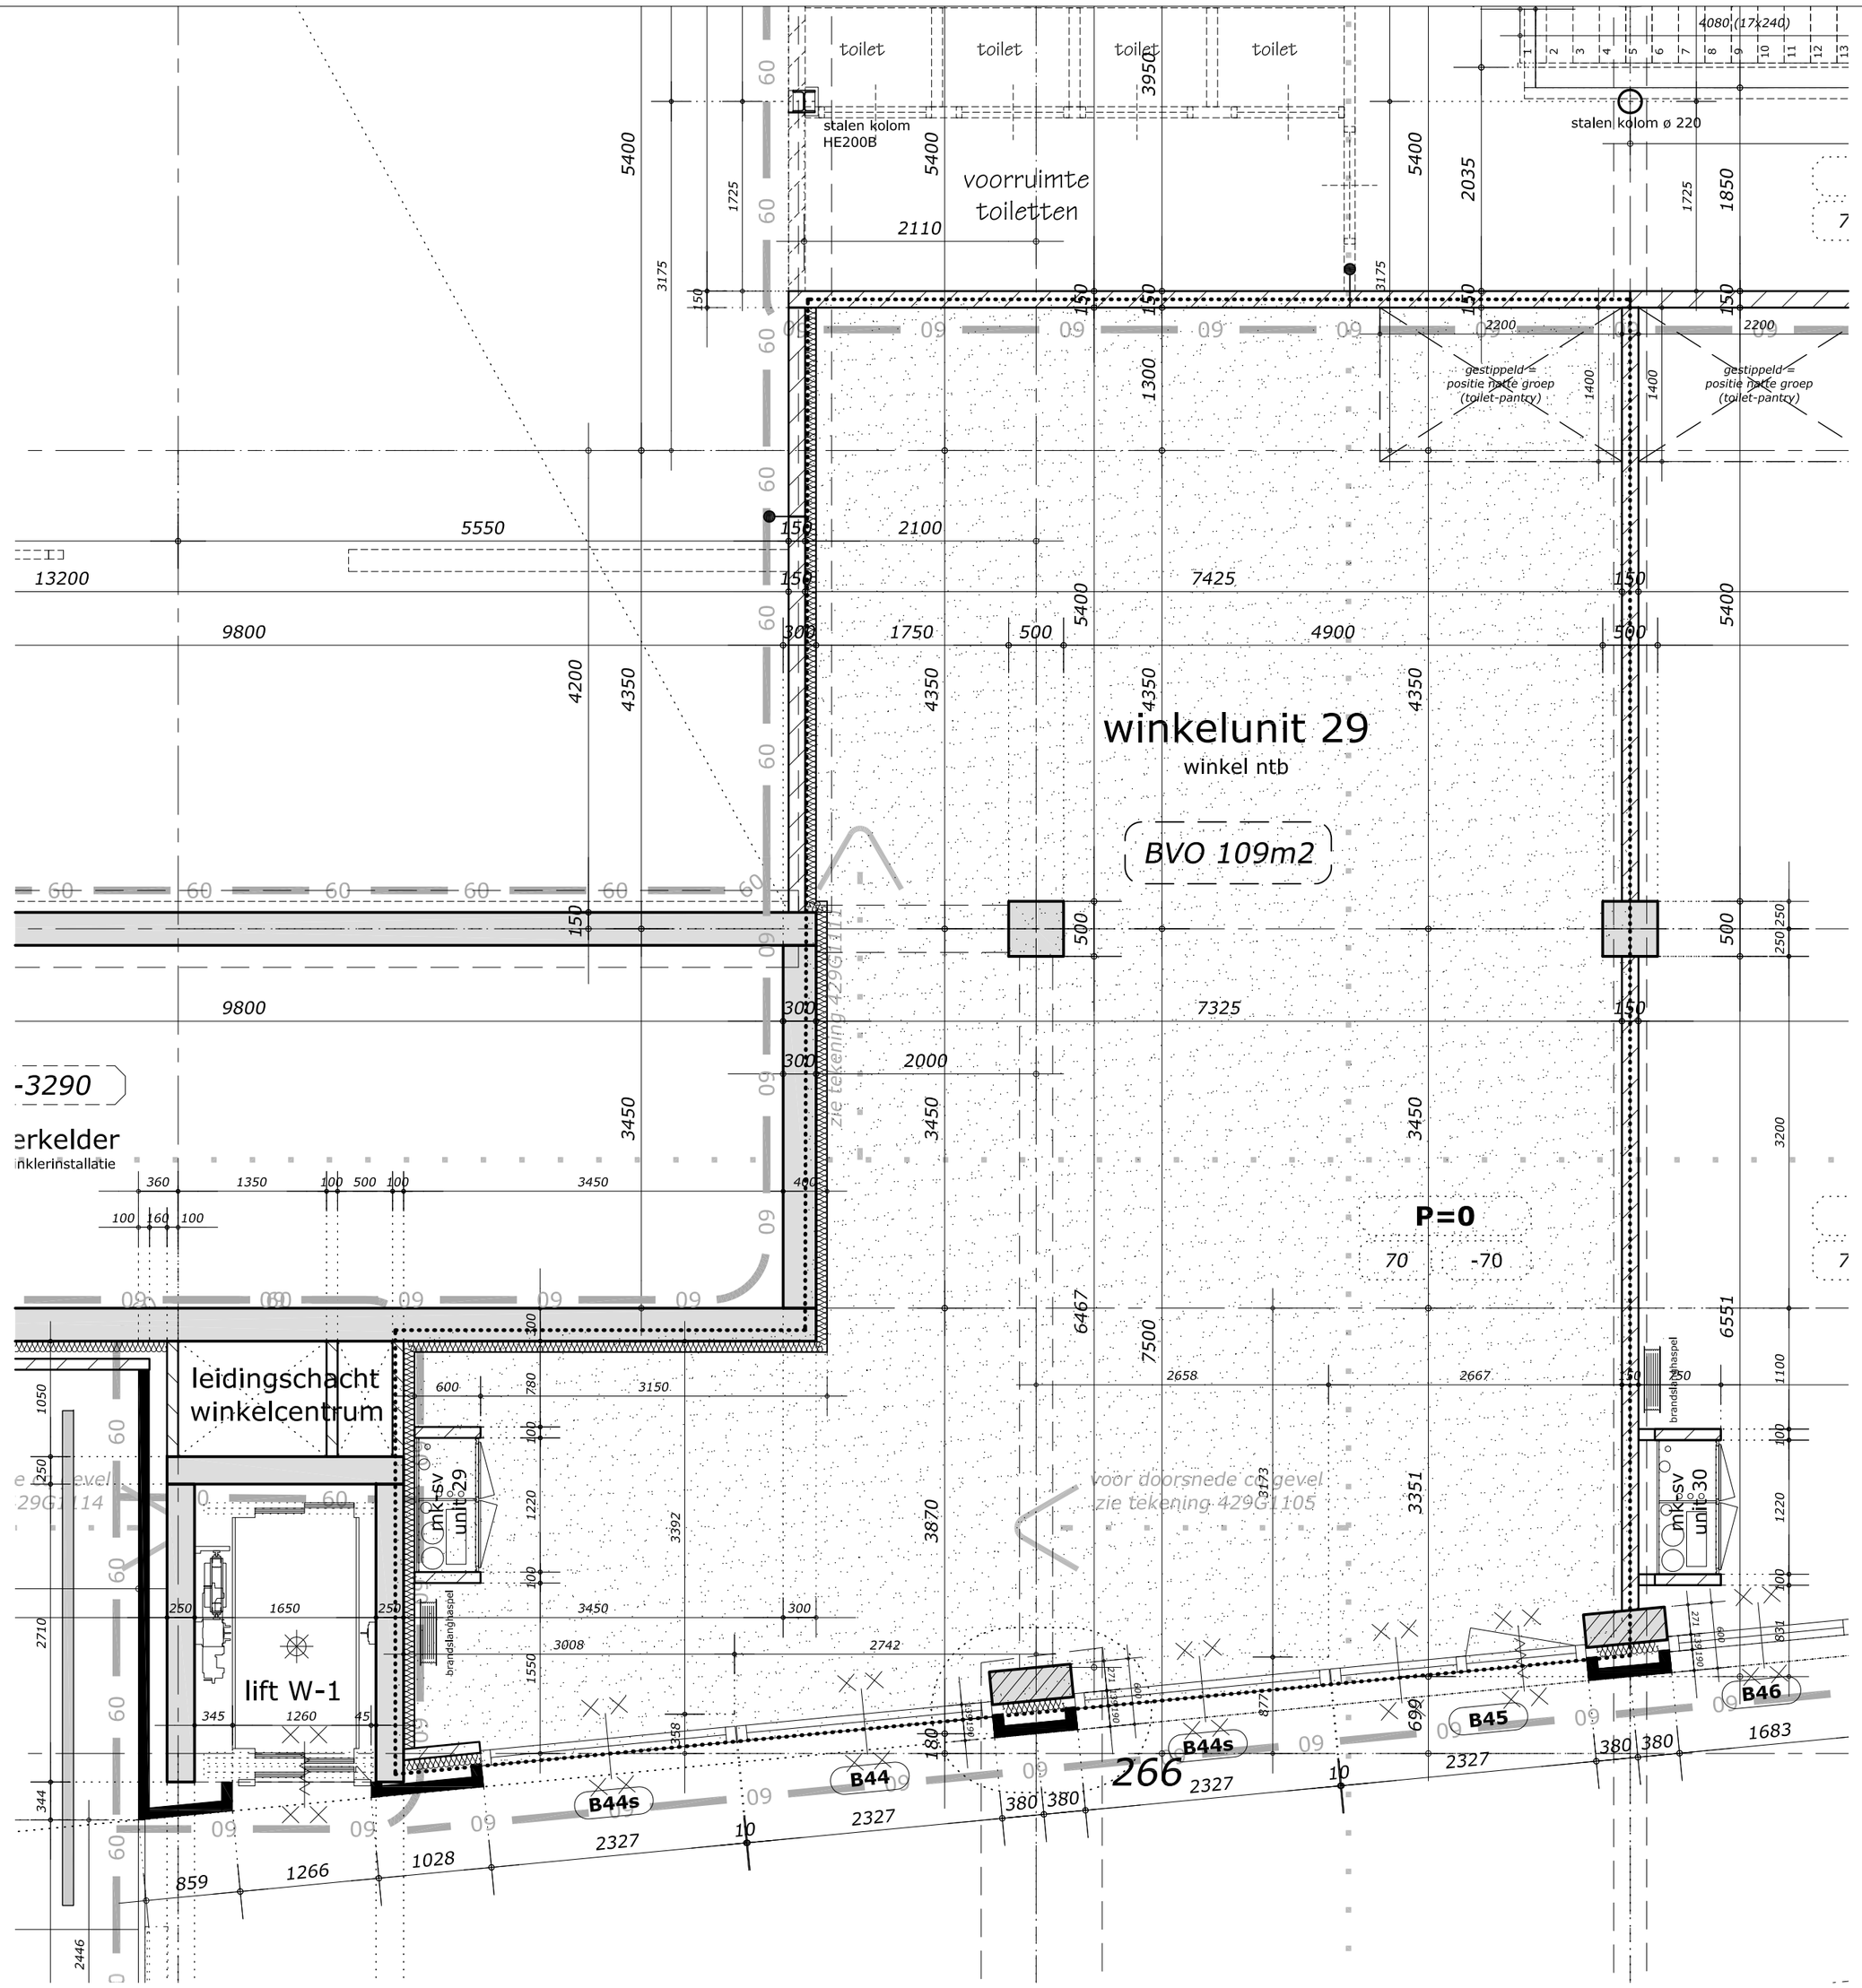

renvooi materialen

- wand van gevelmetselwerk
- wand van geisoleerd houten gevelelement
- wand van in het werk gestorte beton
- wand van prefab beton
- wand van kalkzandsteen
- spouwisolatie
- voorzetwand met isolatie
- dubbele metal studwand met isolatie
- wand, kozijn, vloerafscheiding of separatie die niet door de bouwkundig hoofdaannemer wordt aangebracht; wanden staan ter indicatie op de plattegronden vermeld

renvooi algemeen

11200+

hoogte aanduiding afgewerkte vloer ten opzichte van Peil = 0

3300+

meterkast met daarin opgenomen de meters en aansluitingen voor electra, water ed in het rechter gedeelte en de aansluiting en warmtewisselaar van de stadsverwarming in het linkergedeelte

renvooi dilataties

dilatatie (open krimpvoeg 0-5mm)

dilatatie (krimpvoeg met vulling 10mm)

dilatatie (bouwdeeldilatie met dilatatieprofiel 40mm)

renvooi brandveiligheid

deur die zelfsluitend is uitgevoerd en in combinatie met het kozijn een brandwerendheid bezit van tenminste 60 minuten

deur die zelfsluitend is uitgevoerd en in combinatie met het kozijn een brandwerendheid bezit van tenminste 30 minuten

kozijn die een brandwerendheid bezit van tenminste 30 minuten

kozijn die een brandwerendheid bezit van tenminste 60 minuten

deur die zelfsluitend is uitgevoerd

DBL

positie aansluitpunt droge blusleiding (exacte plaats en leidingverloop volgens tekeningen installateur)

brandslanghaspel

positie brandslanghaspel (exacte plaats en leidingverloop volgens tekeningen installateur)

60 60 60

begrenzing brandcompartiment; zie ook rapport Peutz (begrenzing is naast of door de betreffende constructie weergegeven)
60 minuten brandwerendheid conform NEN 6069 en NEN6702

30 30

begrenzing brandcompartiment; zie ook rapport Peutz (begrenzing is naast of door de betreffende constructie weergegeven)
60 minuten brandwerendheid conform NEN 6069 en NEN6702

Opmerking:

- *Deze tekening is nauwkeurig en met zorg samengesteld aan de hand van de gegevens van gemeentelijke diensten, architect, constructeur en andere adviseurs van het plan. Ondanks dat, moeten wij een voorbehoud maken ten aanzien van eventuele wijzigingen voorvloeiend uit aanvullende eisen vanuit de overheid en/of nutsbedrijven, gewijzigde constructie, uitwerking door installateur e.d.*
- *De op de tekening aangegeven maten zijn in millimeters aangegeven en zijn indicatief ("circa maten"); houdt rekening met bouwtoleranties (alle maten dienen in het werk gecontroleerd te worden)*
- *De oppervlaktes zullen bij oplevering door een gecertificeerd buro worden gemeten op basis van NEN2580.*

0m 1m 2m 3m 4m 5m 6m 7m 8m

indicatie maatverdeling

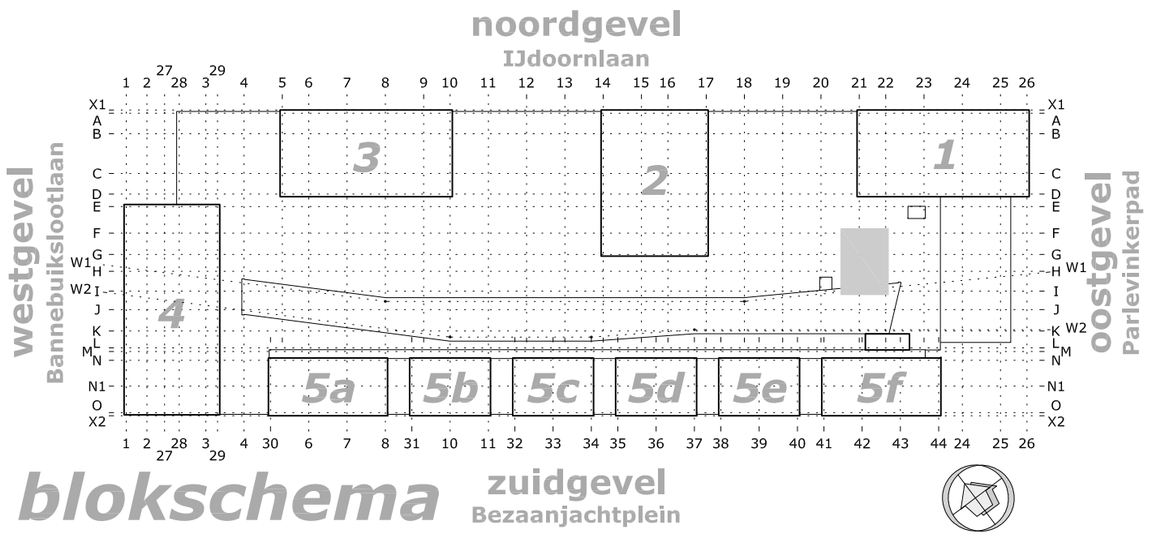

blokschema

DuoPlan projektrealisatie

- tekenbureau CAD
- projektbegeleiding
- bouwkundig adviseurs

DuoPlan projektrealisatie
postbus 656
2800 AR Gouda

tel. 0182 - 547 000
fax 0182 - 547 007

www.duoplan.nl

Meridiaan 23 2801 DA Gouda

architect : rphs

opdrachtgever : BanneBinnen cv Amsterdam Noord

projekt : Banne - Bezaanjachtplein Amsterdam

omschrijving : matenplan winkelunit 29
begane grond nivo 0

formaat-schaal : A2 (594x420) - 1a50

datum : 23 juni 2010

gewijzigd : 23 april 2012

tek nr : 429M5929