

Gemeente Tynaarlo

Bestemmingsplan Zuidlaren centrum

Blad 1 van 2

Verbeelding

datum: 14-06-2016
schaal: 1 : 2000 (A0)
status: vastgesteld
projectnr.: 247.00.02.54.00
gezien: JVB


NL.IMRO.1730.ZuidlarenKern-0401



BügelHajema

Plek voor ideeën

BügelHajema Adviseurs bv, Bureau voor Ruimtelijke Ordening en Milieu BNSP
Postbus 274, 9400 AG Assen T 0592 316 206 E assen@bugelhajema.nl
W www.bugelhajema.nl

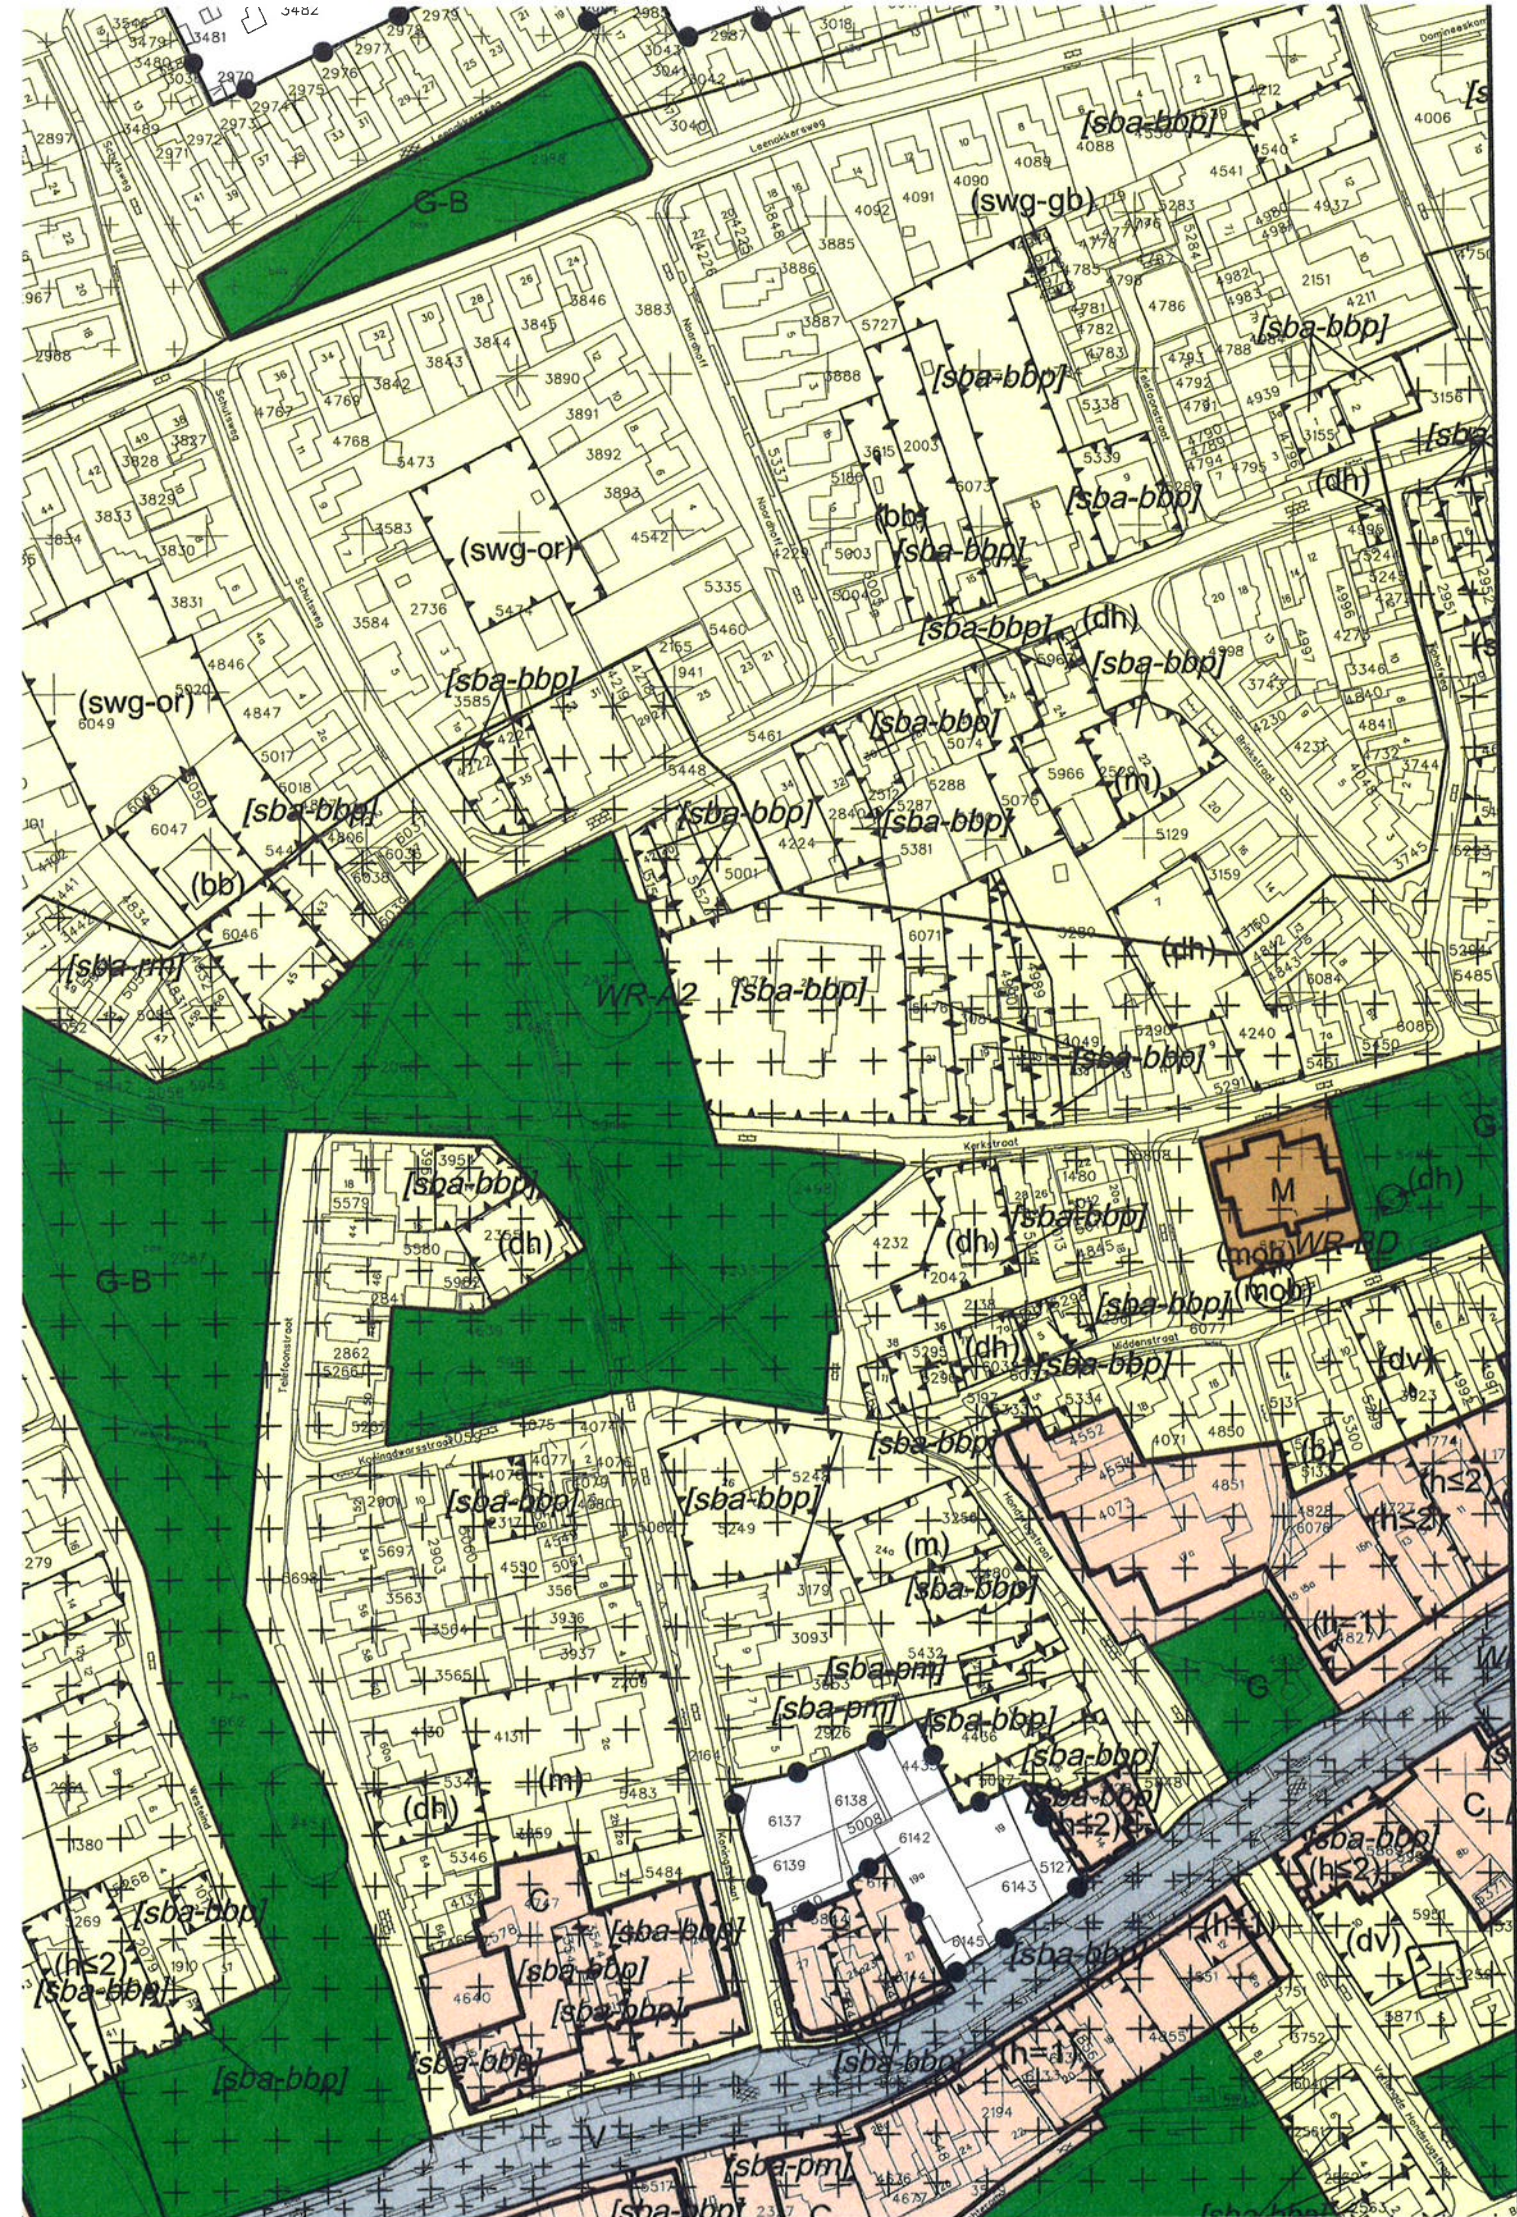

LEGENDA



Plangebied

Bestemmingen

A	Agrarisch
BO	Bos
C	Centrum
G	Groen
G-B	Groen - Brink
M	Maatschappelijk
R	Recreatie
R-D	Recreatie - Dagrecreatie
R-VT	Recreatie - Volkstuinen
V	Verkeer
WA	Water
WG-1	Woongebied - 1
WG-2	Woongebied - 2
WG-BP	Woongebied - Buitenplaats

Dubbelbestemmingen

WR-A2	Waarde - Archeologie 2
WR-AV1	Waarde - Archeologische verwachting 1
WR-AV2	Waarde - Archeologische verwachting 2
WR-BD	Waarde - Beschermd dorpsgezicht
WR-C	Waarde - Cultuurhistorie

Gebiedsaanduiding

	geluidzone - geluidsluwe zone zonder speeltoestellen
--	--

Funcieaanduidingen

(bb)	bed & breakfast
(b)	bedrijf
(dh)	detailhandel
(dv)	dienstverlening
(h≤2)	horeca tot en met categorie 2
(h≤3)	horeca tot en met categorie 3
(h=1)	horeca van categorie 1

(kt)	kampeerterrein
(m)	maatschappelijk
(ma)	manege
(mob)	monumentale boom
(p)	parkeerterrein
(sr-bh)	specifieke vorm van recreatie - blaashal
(sr-swa)	specifieke vorm van recreatie - slechtweer/winteraccommodatie
(sr-sb)	specifieke vorm van recreatie - sprookjesbos
(sr-sk)	specifieke vorm van recreatie - sprookjeskasteel
(swg-gk)	specifieke vorm van woongebied - galerie en kantoor
(swg-gb)	specifieke vorm van woongebied - garageboxen
(swg-or)	specifieke vorm van woongebied - open ruimte
(swg-wc)	specifieke vorm van woongebied - wooncomplex
(-sz)	speelvoorziening uitgesloten
(zo)	zend-/ontvangstinstallatie
Bouwvlak	bouwvlak
Bouwaanduidingen	bijgebouwen
[bg]	
[sba-bbp]	specifieke bouwaanduiding - beeldbepalend
[sba-pm]	specifieke bouwaanduiding - provinciaal monument
[sba-mm]	specifieke bouwaanduiding - rijksmonument
[tae]	twee-aaneen
Maatvoeringaanduidingen	maatvoeringsvlak

(B) maximum bouwhoogte (m)

(C-C) minimum dakhelling (graden), maximum dakhelling (graden)

(A-B) maximum goothoogte (m), maximum bouwhoogte (m)

(E) maximum aantal wooneenheden

Verklaring



gegevens GBKN