


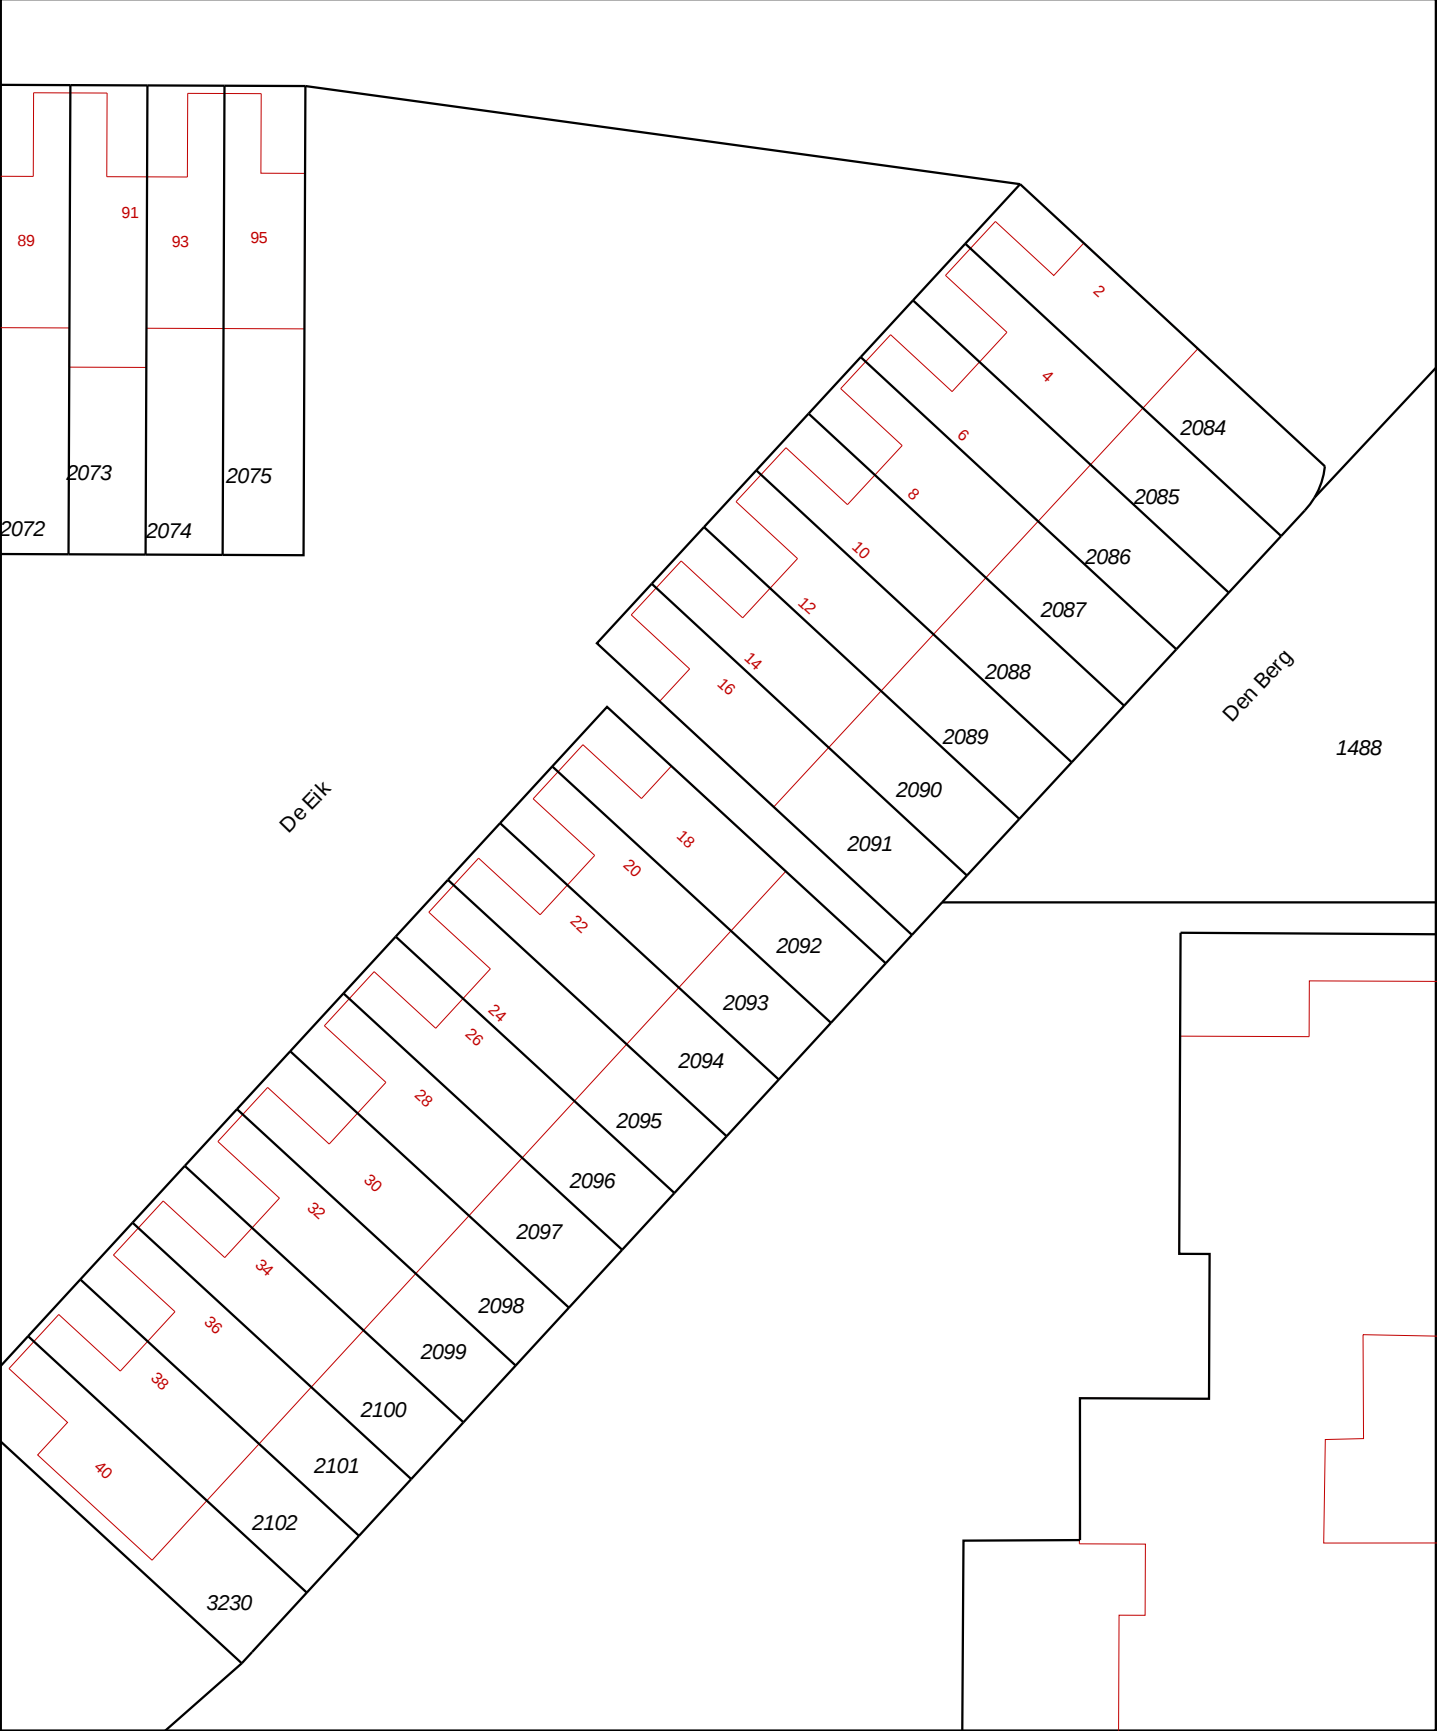

12345 25 Perceelnummer Huisnummer — Vastgestelde kadastrale grens — Voorlopige kadastrale grens — Administratieve kadastrale grens — Bebouwing — Overige topografie	Voor een eensluitend uittreksel, Apeldoorn, 14 november 2018 De bewaarder van het kadaster en de openbare registers	Schaal 1:500 Kadastrale gemeente Sectie Perceel Ambt-Almelo M 2092	Aan dit uittreksel kunnen geen betrouwbare maten worden ontleend. De Dienst voor het kadaster en de openbare registers behoudt zich de intellectuele eigendomsrechten voor, waaronder het auteursrecht en het databankenrecht.
--	---	---	---