


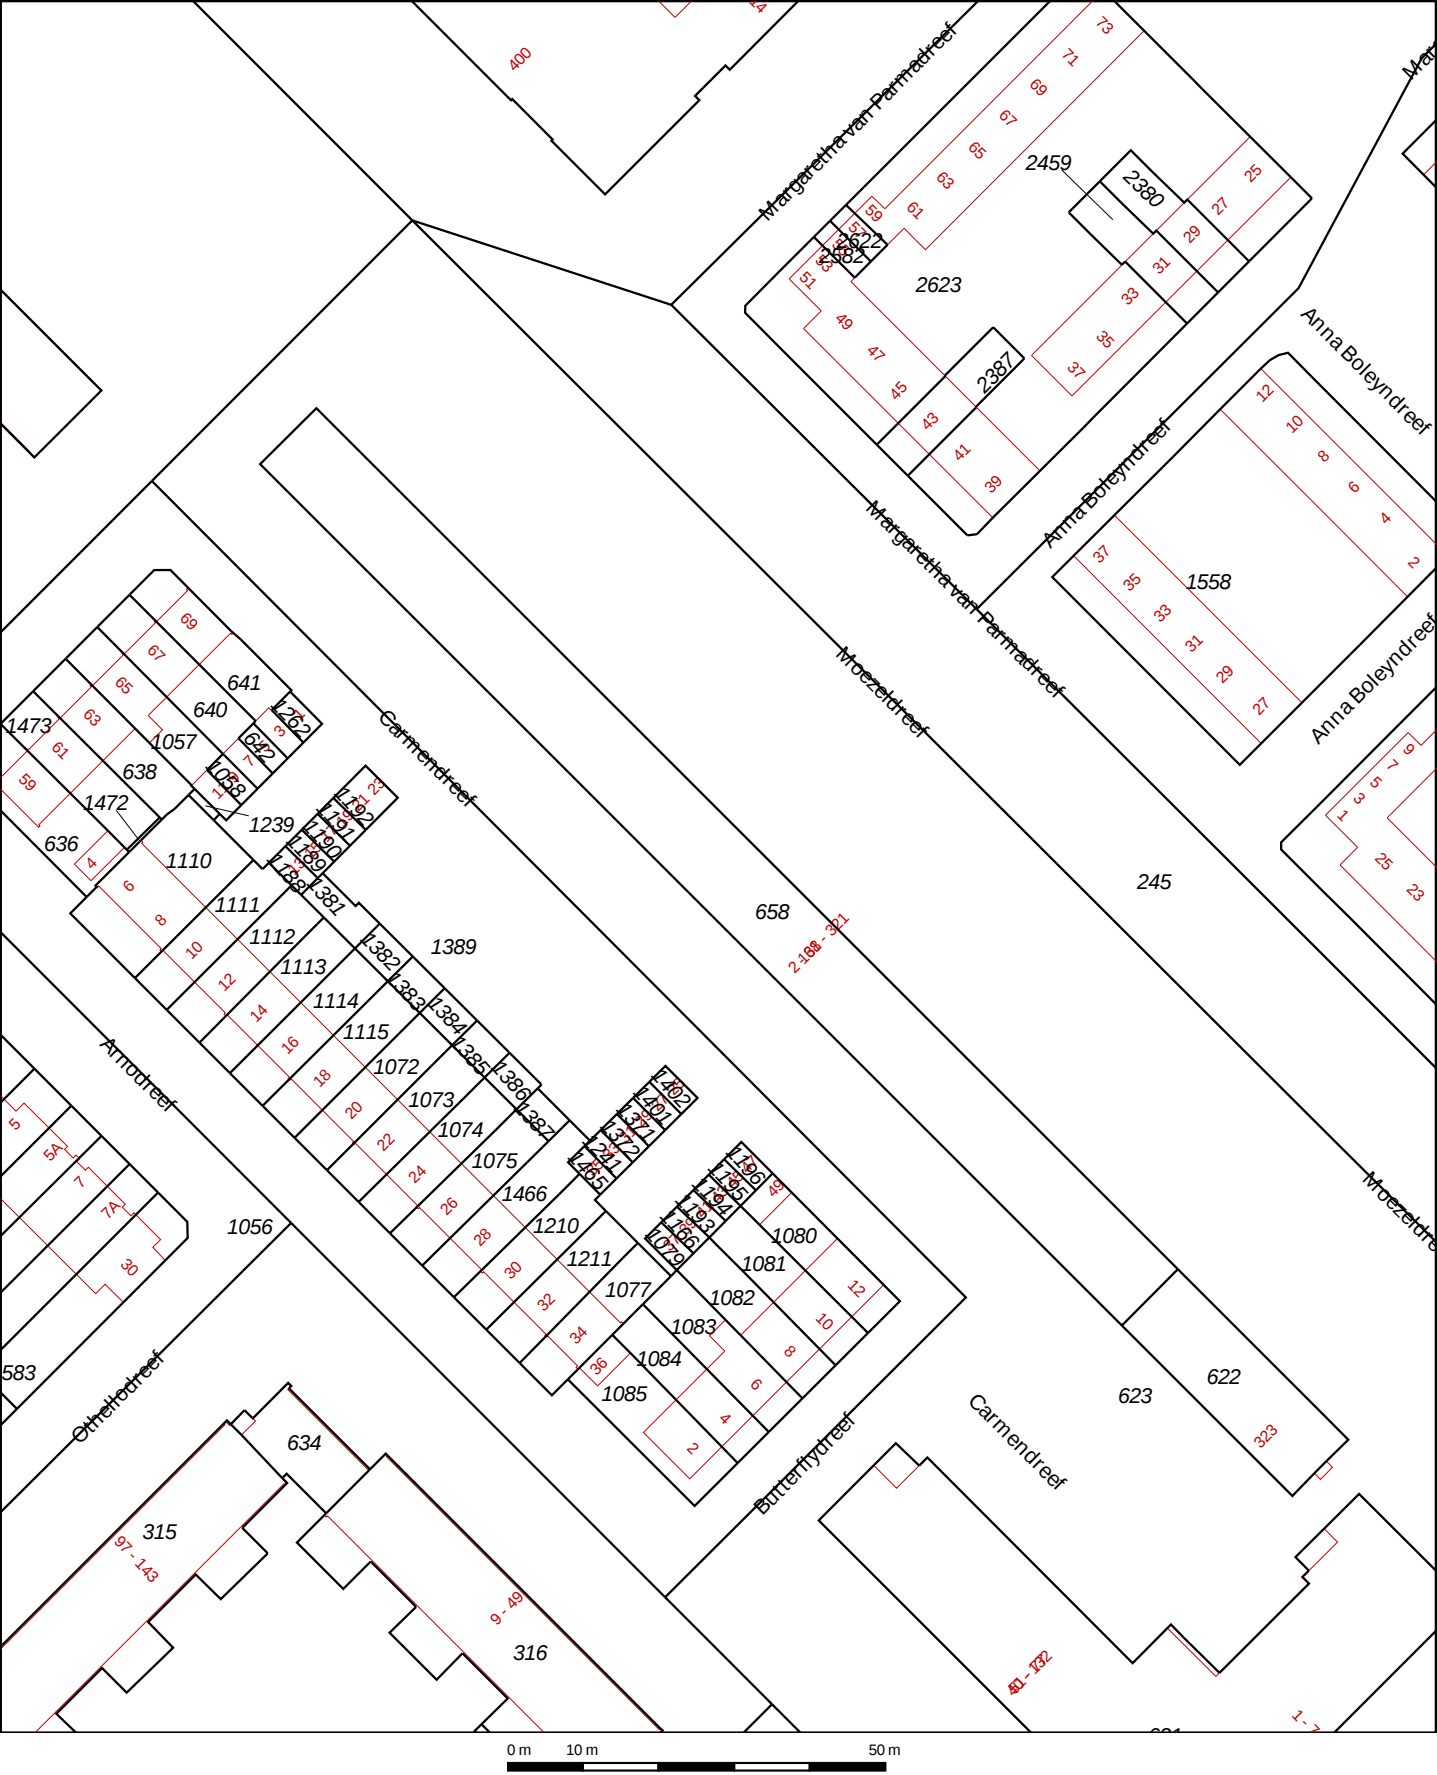

12345

25

—

 Vastgestelde kadastrale grens

—

 Voorlopige kadastrale grens

—

 Administratieve kadastrale grens

—

 Bebouwing

—

 Overige topografie

Deze kaart is noordgericht

Perceelnummer

Huisnummer

Voor een eensluitend uittreksel, Apeldoorn, 9 juli 2018

De bewaarder van het kadaster en de openbare registers

Schaal 1:1000

Kadastrale gemeente

Sectie

Perceel

UTRECHT

H

658

Aan dit uittreksel kunnen geen betrouwbare maten worden ontleend.

De Dienst voor het kadaster en de openbare registers behoudt zich de intellectuele eigendomsrechten voor, waaronder het auteursrecht en het databankenrecht.