


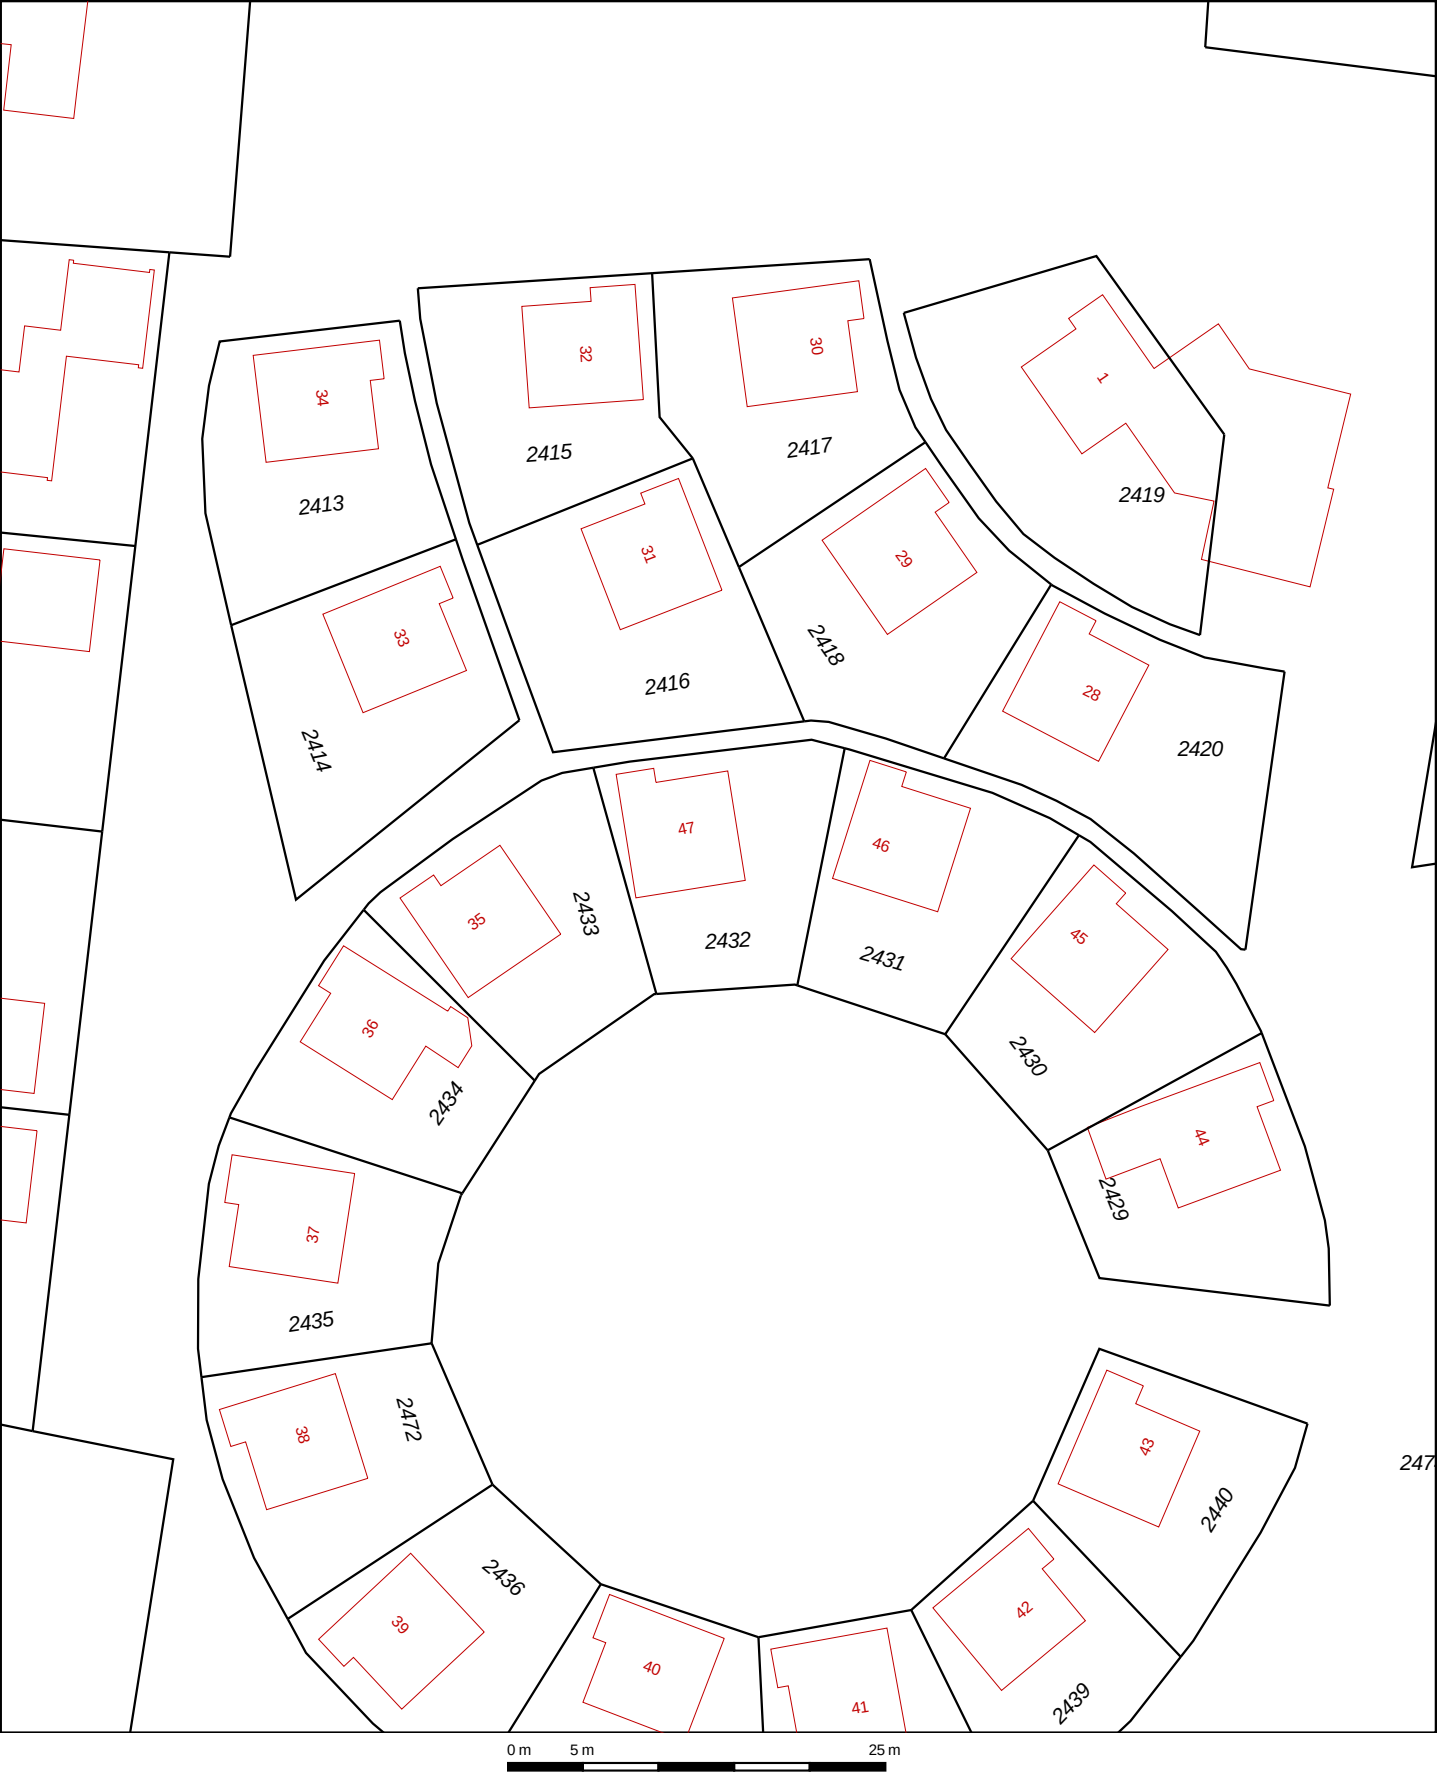

12345 25	Deze kaart is noordgericht Perceelnummer Huisnummer	Schaal 1:500	
	Vastgestelde kadastrale grens	Kadastrale gemeente	HARENKARSPHEL
	Voorlopige kadastrale grens	Sectie	I
	Administratieve kadastrale grens	Perceel	2432
	Bebouwing		
	Overige topografie		
Voor een eensluidend uittreksel, Apeldoorn, 17 april 2018 De bewaarder van het kadaster en de openbare registers		Aan dit uittreksel kunnen geen betrouwbare maten worden ontleend. De Dienst voor het kadaster en de openbare registers behoudt zich de intellectuele eigendomsrechten voor, waaronder het auteursrecht en het databankenrecht.	