


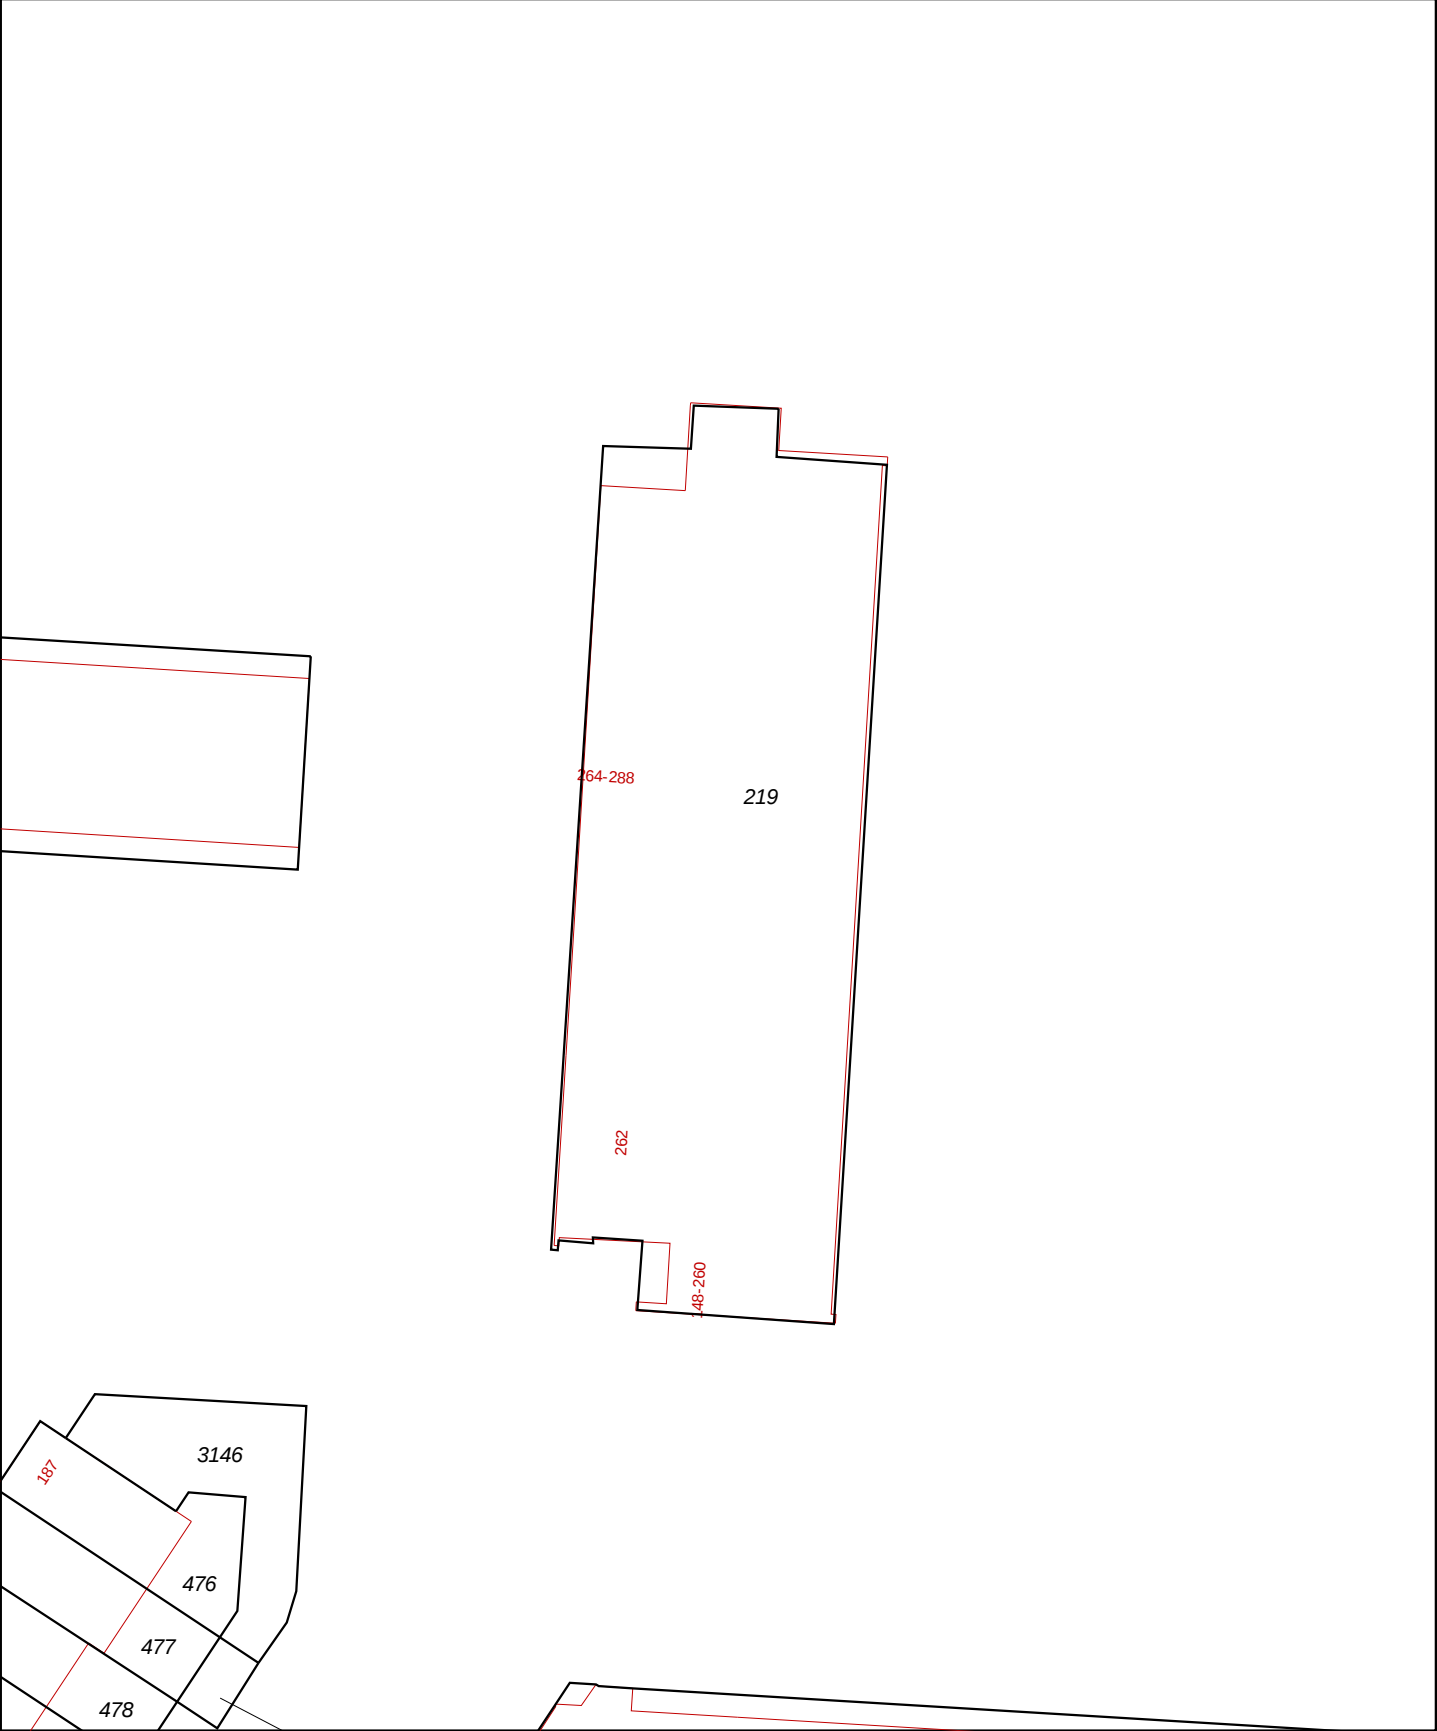

12345 25 — Vastgestelde kadastrale grens — Voorlopige kadastrale grens — Administratieve kadastrale grens — Bebouwing — Overige topografie	Deze kaart is noordgericht Perceelnummer Huisnummer Voor een eensluitend uittreksel, Apeldoorn, 3 oktober 2018 De bewaarder van het kadaster en de openbare registers	Schaal 1:500 Kadastrale gemeente AMSTERDAM AL Sectie AL Perceel 219
Aan dit uittreksel kunnen geen betrouwbare maten worden ontleend. De Dienst voor het kadaster en de openbare registers behoudt zich de intellectuele eigendomsrechten voor, waaronder het auteursrecht en het databankenrecht.		