


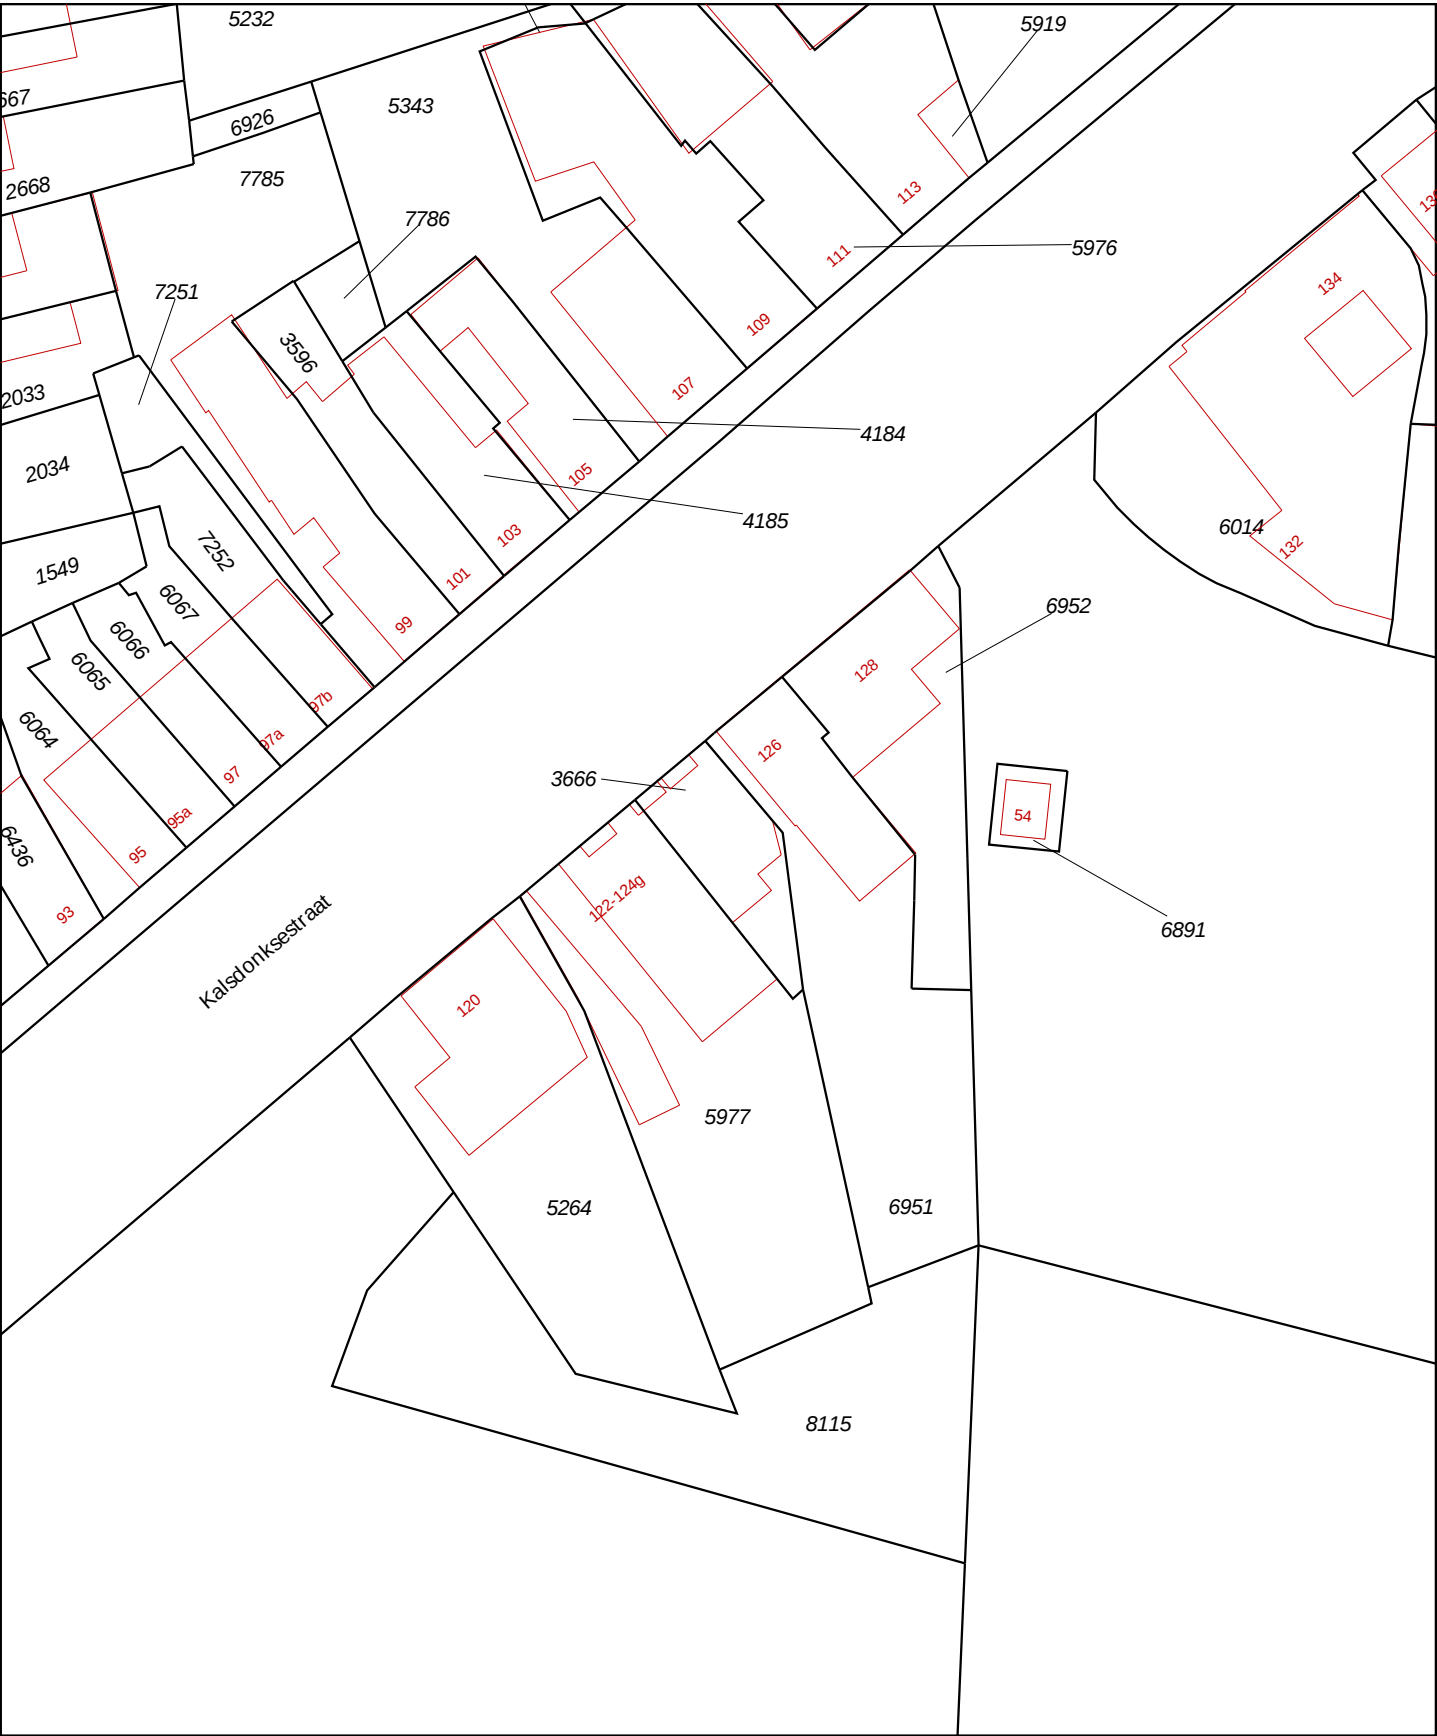

|   |   |                     |                      |        |   |         |      |
|---|---|---------------------|----------------------|--------|---|---------|------|
| <p><b>12345</b><br/> <b>25</b><br/>         Deze kaart is noordgericht<br/>         Perceelnummer<br/>         Huisnummer<br/>         Vastgestelde kadastrale grens<br/>         Voorlopige kadastrale grens<br/>         Administratieve kadastrale grens<br/>         Bebouwing<br/>         Overige topografie</p> | <p>Schaal 1:500</p> <table border="0"> <tr> <td>Kadastrale gemeente</td> <td>ROOSENDAAL EN NISPEN</td> </tr> <tr> <td>Sectie</td> <td>B</td> </tr> <tr> <td>Perceel</td> <td>3666</td> </tr> </table>                                              | Kadastrale gemeente | ROOSENDAAL EN NISPEN | Sectie | B | Perceel | 3666 |
| Kadastrale gemeente   | ROOSENDAAL EN NISPEN   |                     |                      |        |   |         |      |
| Sectie   | B   |                     |                      |        |   |         |      |
| Perceel   | 3666   |                     |                      |        |   |         |      |
| <p>Voor een eensluitend uittreksel, Apeldoorn, 8 augustus 2018<br/>         De bewaarder van het kadaster en de openbare registers</p>   | <p>Aan dit uittreksel kunnen geen betrouwbare maten worden ontleend.<br/>         De Dienst voor het kadaster en de openbare registers behoudt zich de intellectuele eigendomsrechten voor, waaronder het auteursrecht en het databankenrecht.</p> |                     |                      |        |   |         |      |