


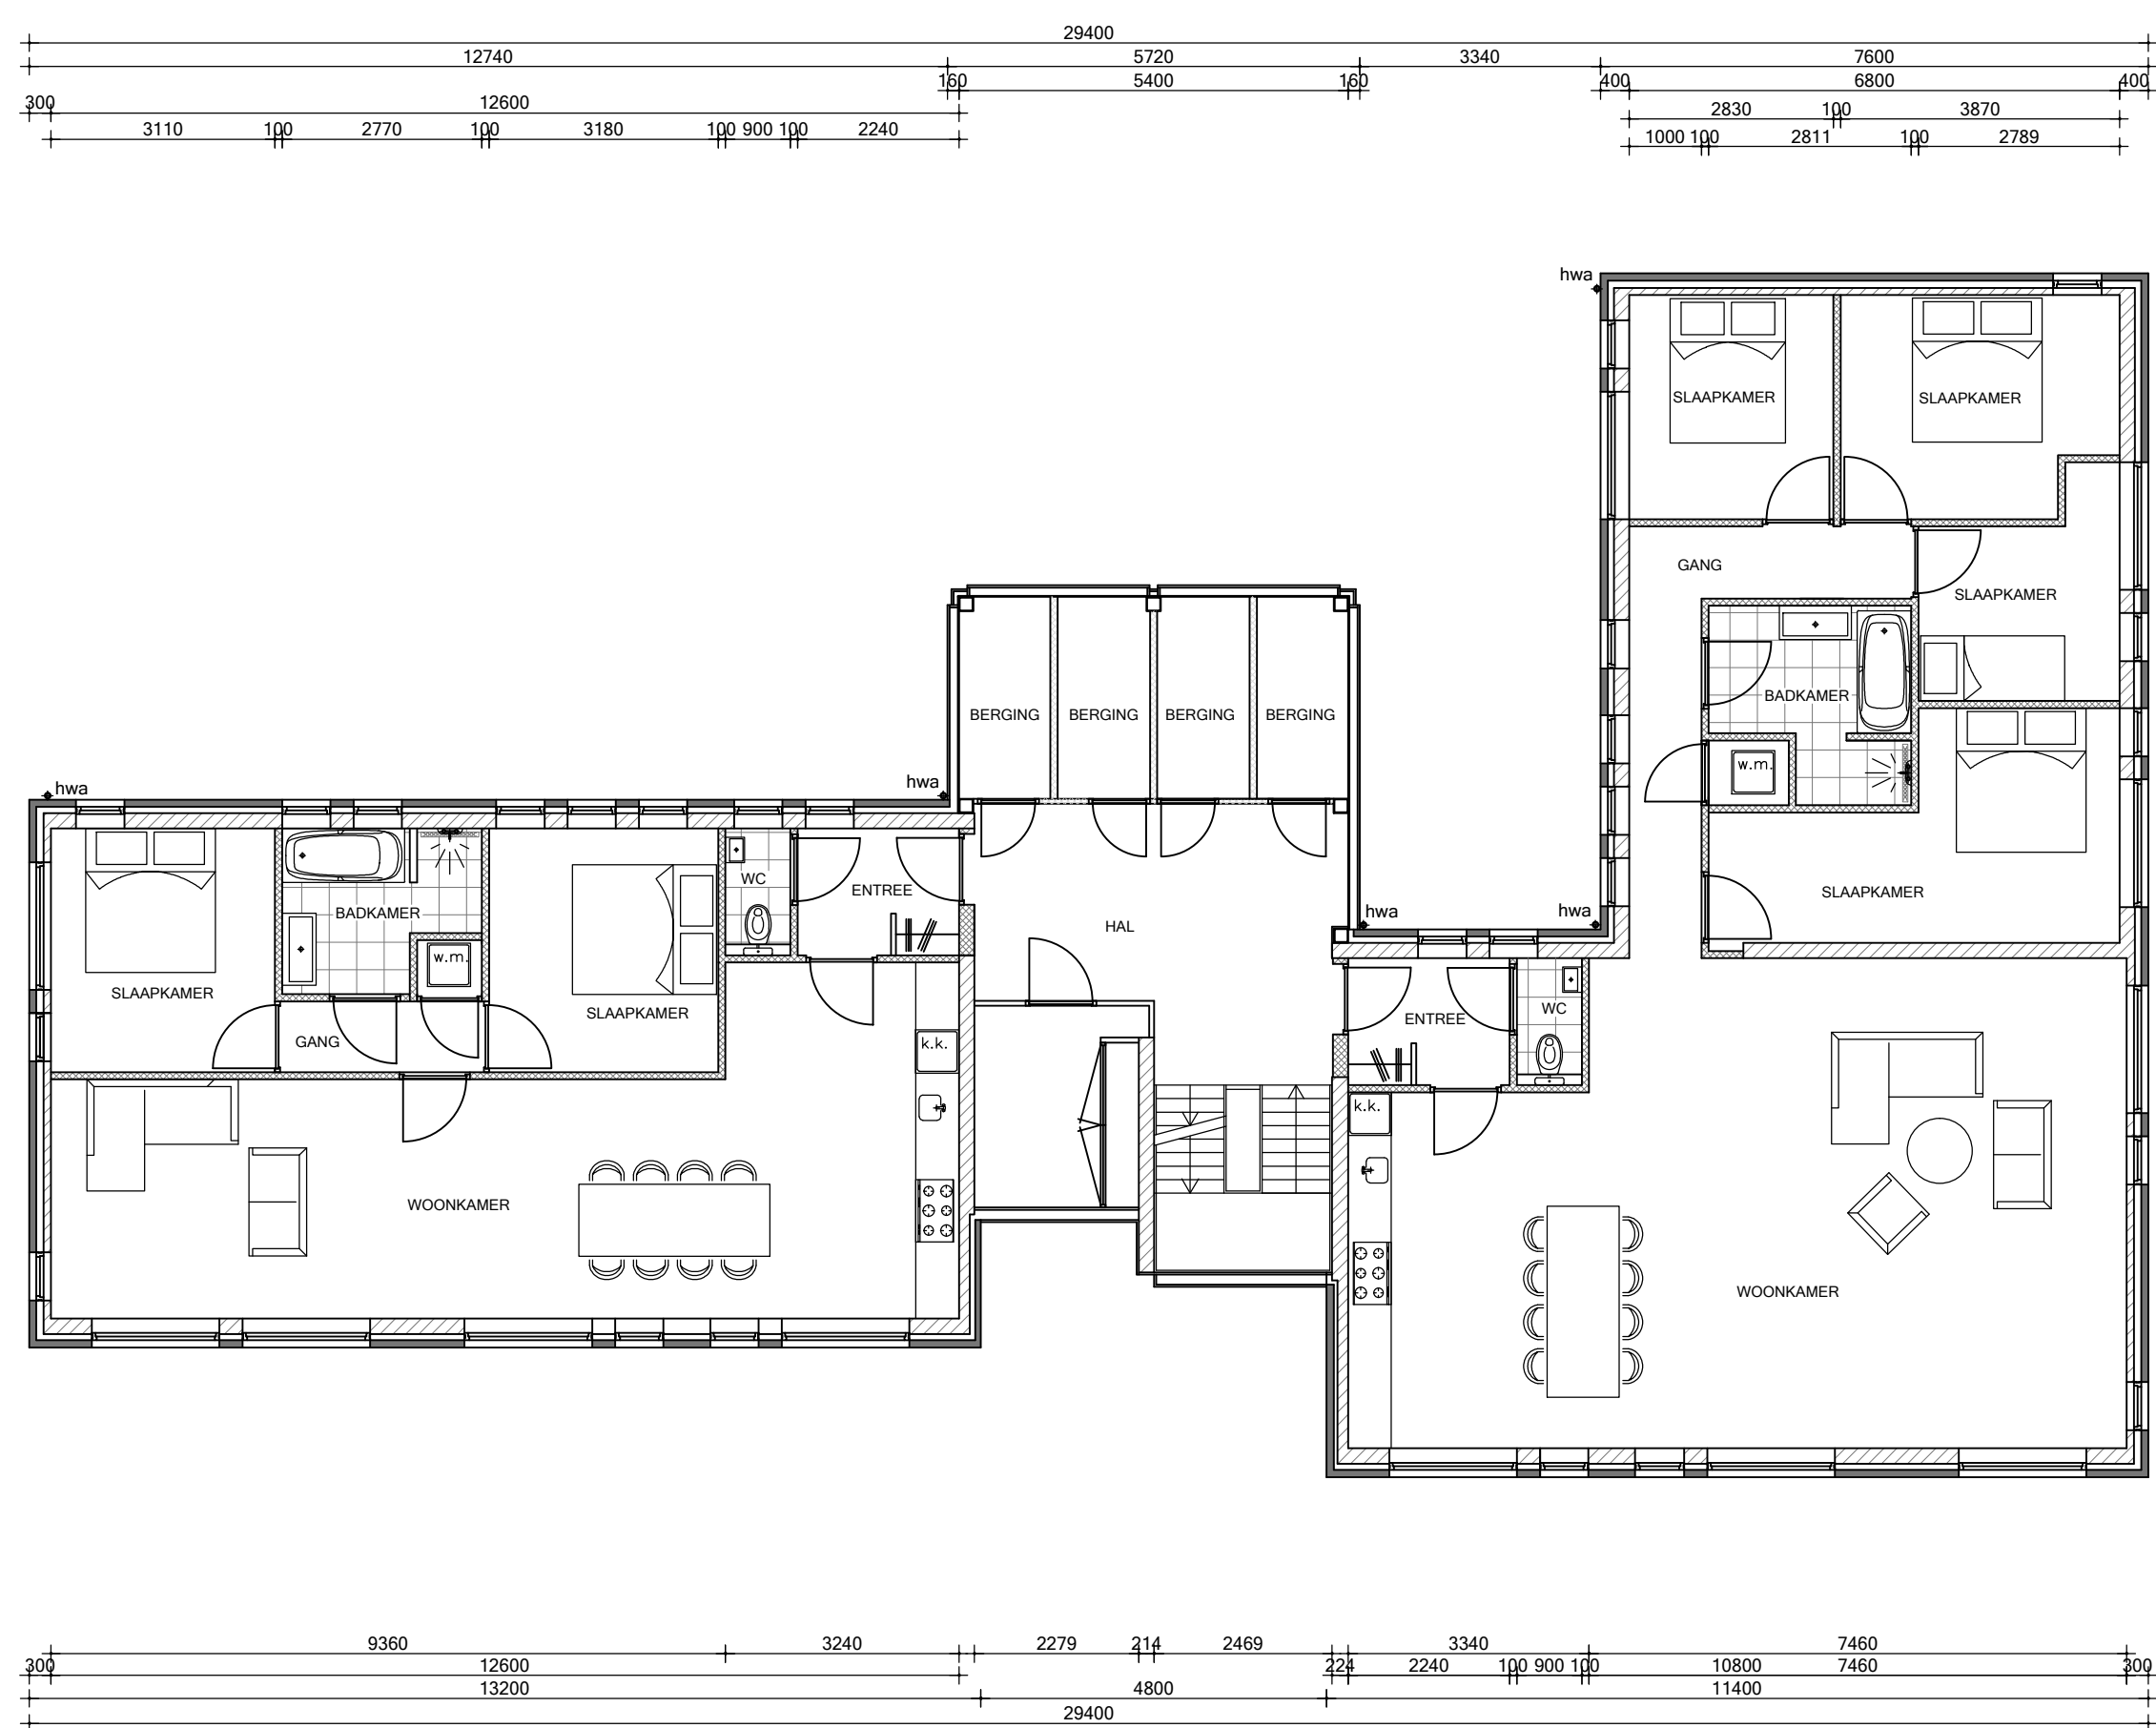

1E VERDIEPING

Renvooi

- bestaand metselwerk
- nieuw metselwerk
- lichte bouwsteen (bestaand)
- scheidingswand brandwerend
- houten wand
- kozijn met draadglas
- kozijn met glas
- kozijn met paneel
- deurkozijn
- deurkozijn w.b.d.b.o. 30
- deurkozijn w.b.d.b.o. 60
- deurkozijn zelfsluitend
- v.b.r. verblijfsruimte
- v.k.r. verkeersruimte

- beton
- systeemvloer
- houten vloer
- isolatie
- tegelwerk
- noodverlichting
- vluchtwegaanduiding
- vluchtwegaanduiding
- brandslanghaspel
- poederblusser
- koolzsn.blusser
- w.b.d.b.o. 30
- w.b.d.b.o. 60
- mechanische ventilatie
- natuurlijke ventilatie
- standleiding
- meterkast
- k. kast
- l.s. leidingschacht
- dl. daklicht
- iso. isolatieglas
- wm. wasmachine
- dro. droger
- afz. afzuigkap
- hwa hemelwaterafvoer
- wk. werkkast
- cv centrale verwarming
- r radiator
- rga rookgasafvoer
- rookmelder conform NEN 2555:A1
- deurbel
- riolering

MAATVOERING:

Alle maten in het werk controleren en eventueel in overleg aanpassen aan de bestaande bebouwing.



MATTHIESSEN

bouwadvies

Loevestein 32
1082 XJ Amsterdam

e-mail: info@matthiessen.nl
www.matthiessen.nl
mob.: 06-23964397

werk:

De Stelling 13-01 Lelystad

opdr.:

Vast Invest B.V.

onderdeel:			1e verdieping nieuw		werknr.: 17-068						
schaal:		1:100		datum:		11 december 2017		wijz.:		tek.nr.: N02	
get:		PM		formaat:		A1					