


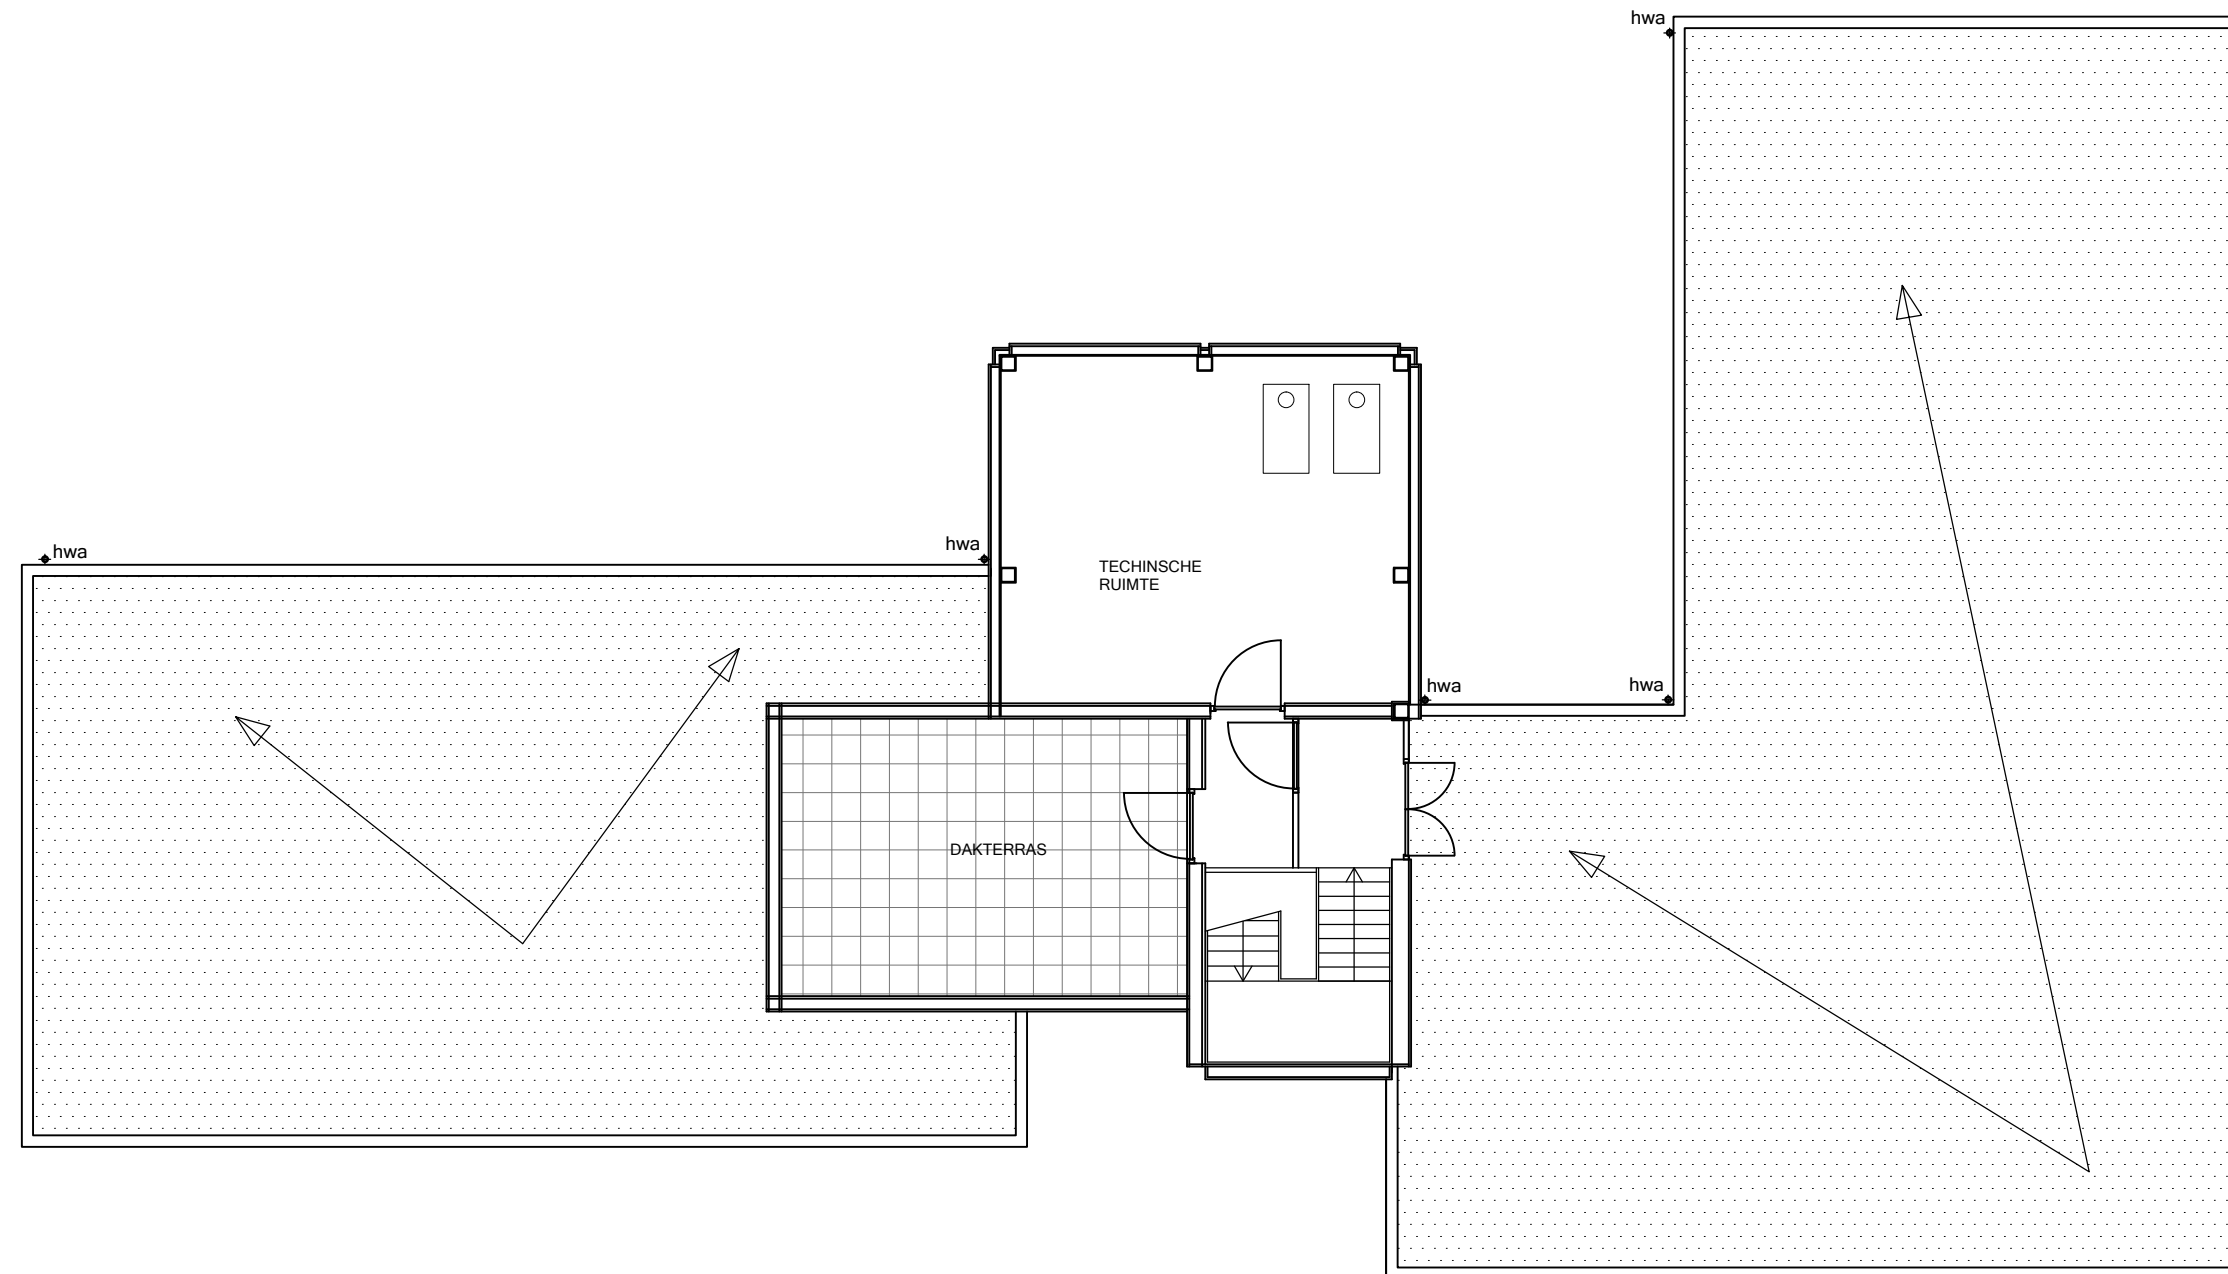

DAK

Renvooi

- | | |
|---|-----------------------------|
|  | bestaand metselwerk |
|  | nieuw metselwerk |
|  | lichte bouwsteen (bestaand) |
| | scheidingswand brandwerend |
|  | houten wand |
|  | kozijn met draadglas |
|  | kozijn met glas |
|  | kozijn met paneel |

-  deurkozijn
 deurkozijn w.b.d.b.o. 30
 deurkozijn w.b.d.b.o. 60
 deurkozijn zelfsluitend

- v.b.r. verblijfsruimte
v.k.r. verkeersruimte

- | | |
|---|------------------------|
|  | beton |
|  | systeemvloer |
|  | houten vloer |
|  | isolatie |
|  | tegelwerk |
|  | noodverlichting |
|  | vluchtwegaanduiding |
|  | brandslanghospel |
|  | poederblusser |
|  | koolzuur blusser |
|  | w.b.d.b.o. 30 |
|  | w.b.d.b.o. 60 |
|  | mechanische ventilatie |
|  | natuurlijke ventilatie |
|  | ventilatie |
|  | standleiding |

- | | |
|---|---------------------|
| mk. | meterkast |
| k. | kast |
| ls. | leidingschacht |
| dl. | daklicht |
| iso. | isolatieglas |
| wm. | wasmachine |
| dro. | droger |
| afz. | afzuigkap |
| hwa | hemelwaterafvoer |
| wk. | werkkast |
| cv | centrale verwarming |
| r | radiator |
| rga | rookgasafvoer |
| (m) | rookmelder |
| | conform NEN 2555:A1 |
|  | deurbel |
| — — — — — | riolering |

MAATVOERING:

Alle maten in het werk controleren en eventueel in overleg aanpassen aan de bestaande bebouwing.

**MATTHIESSEN**
bouwadvies

Loevestein 32
1082 XJ Amsterdam

e-mail: info@matthiessen.nl
www.matthiessen.nl
 mob.: 06-23964397

werk:	
-------	--

De Stelling 13-01 Lelystad

opdr.:	
--------	--

Vast Invest B.V.

onderdeel:

el: dak nieuw

werknr.: 17-068

schaal:

1:100

	datum:
--	--------

11 december 2017

7	wijz :
---	--------

tek.nr.:

N03

get:

PM

	formaat:
--	----------

A1