


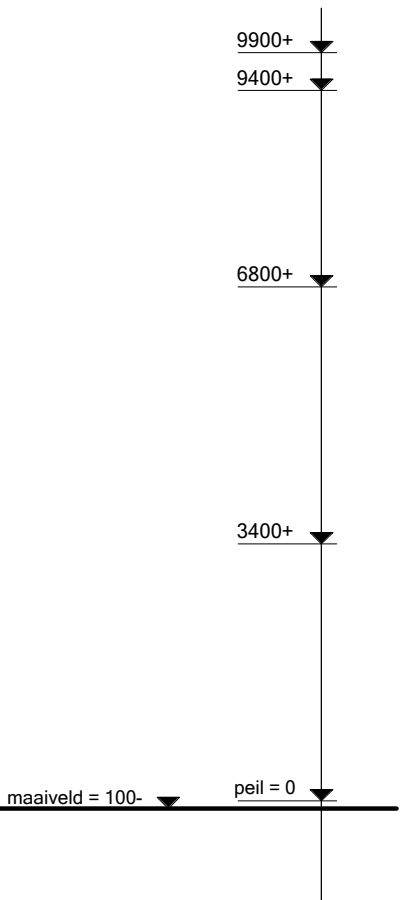

ZUIDGEVEL





WESTGEVEL




NOORDGEVEL



OOSTGEVEL

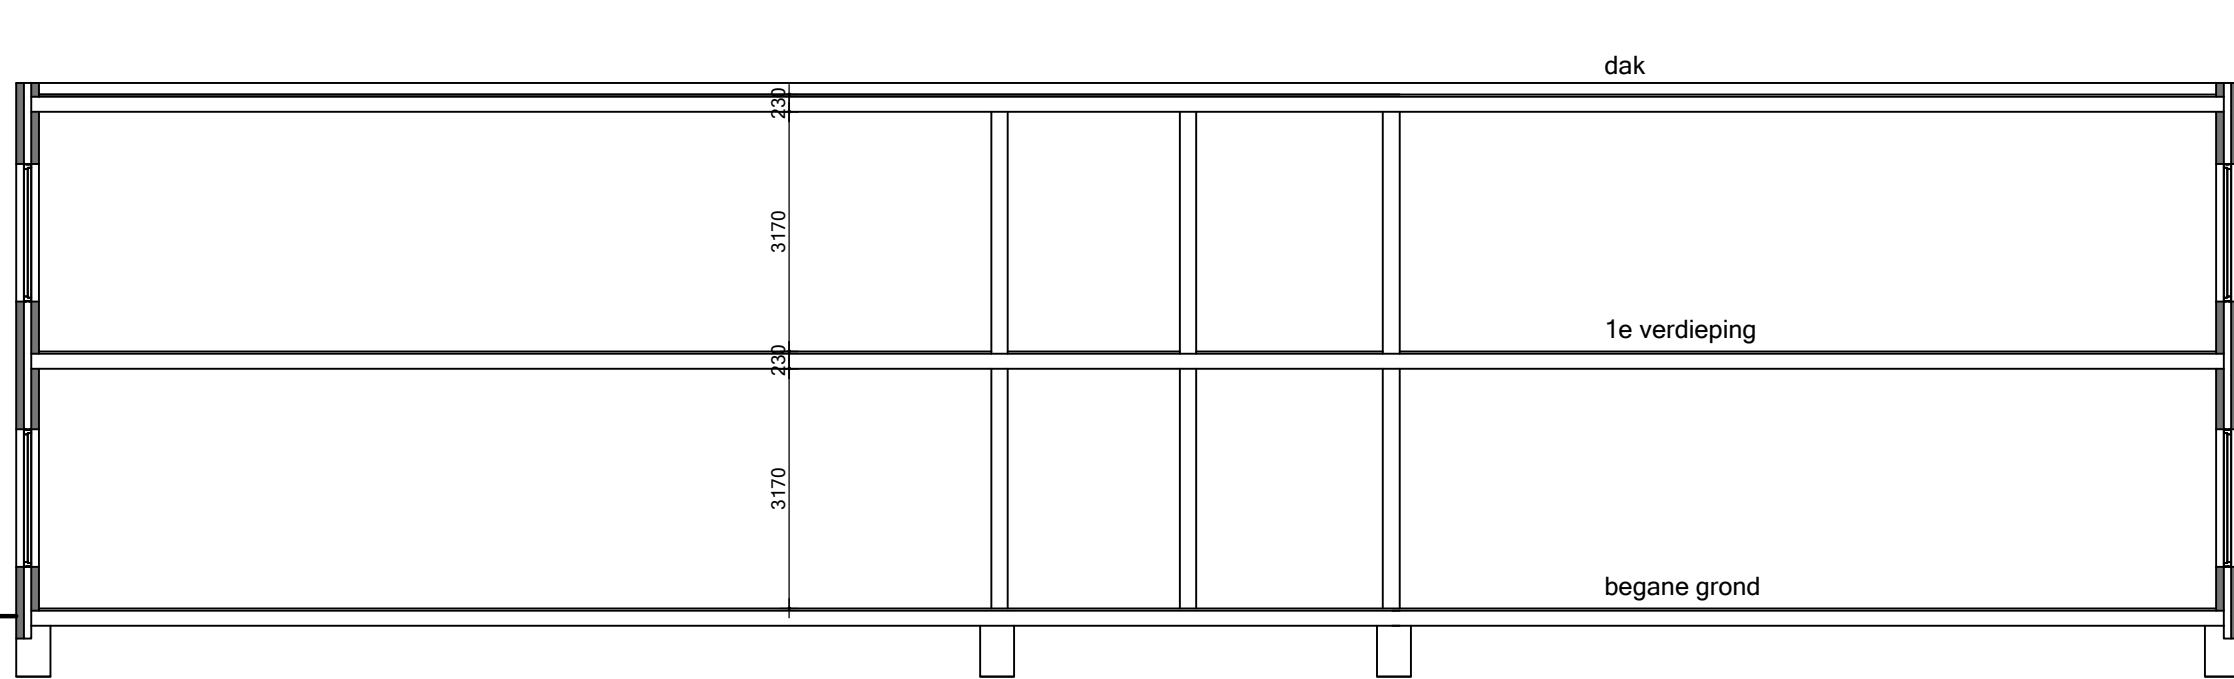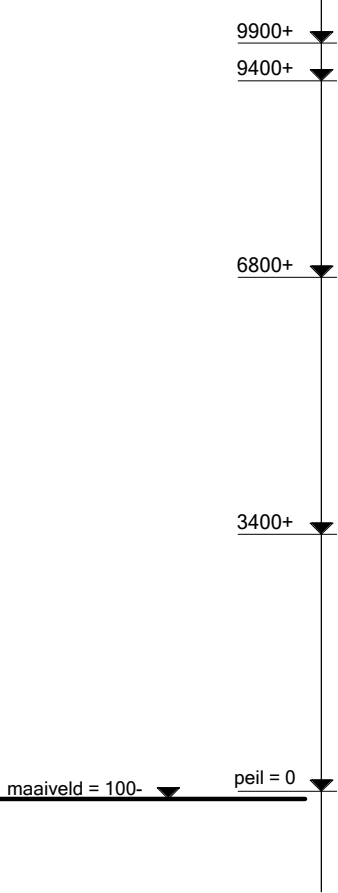

DOORSNEDE A-A

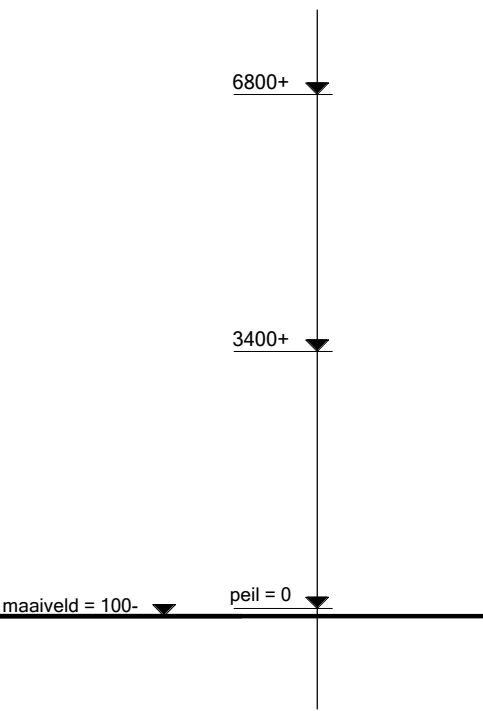

MAATVOERING:
Alle maten in het werk controleren en eventueel in overleg
aanpassen aan de bestaande bebouwing.

		Loevestein 32 1082 XJ Amsterdam		e-mail: info@matthiessen.nl www.matthiessen.nl mob.: 06-23964397	
werk: De Stelling 13-01 Lelystad					
opdr.: Vast Invest B.V.					
onderdeel: gevelaanzichten + doorsnedes nieuw				werknr.: 17-068	
schaal: 1:100		datum: 11 december 2017		wijz.:	tek.nr.: N04
get: PM		formaat: A1			