


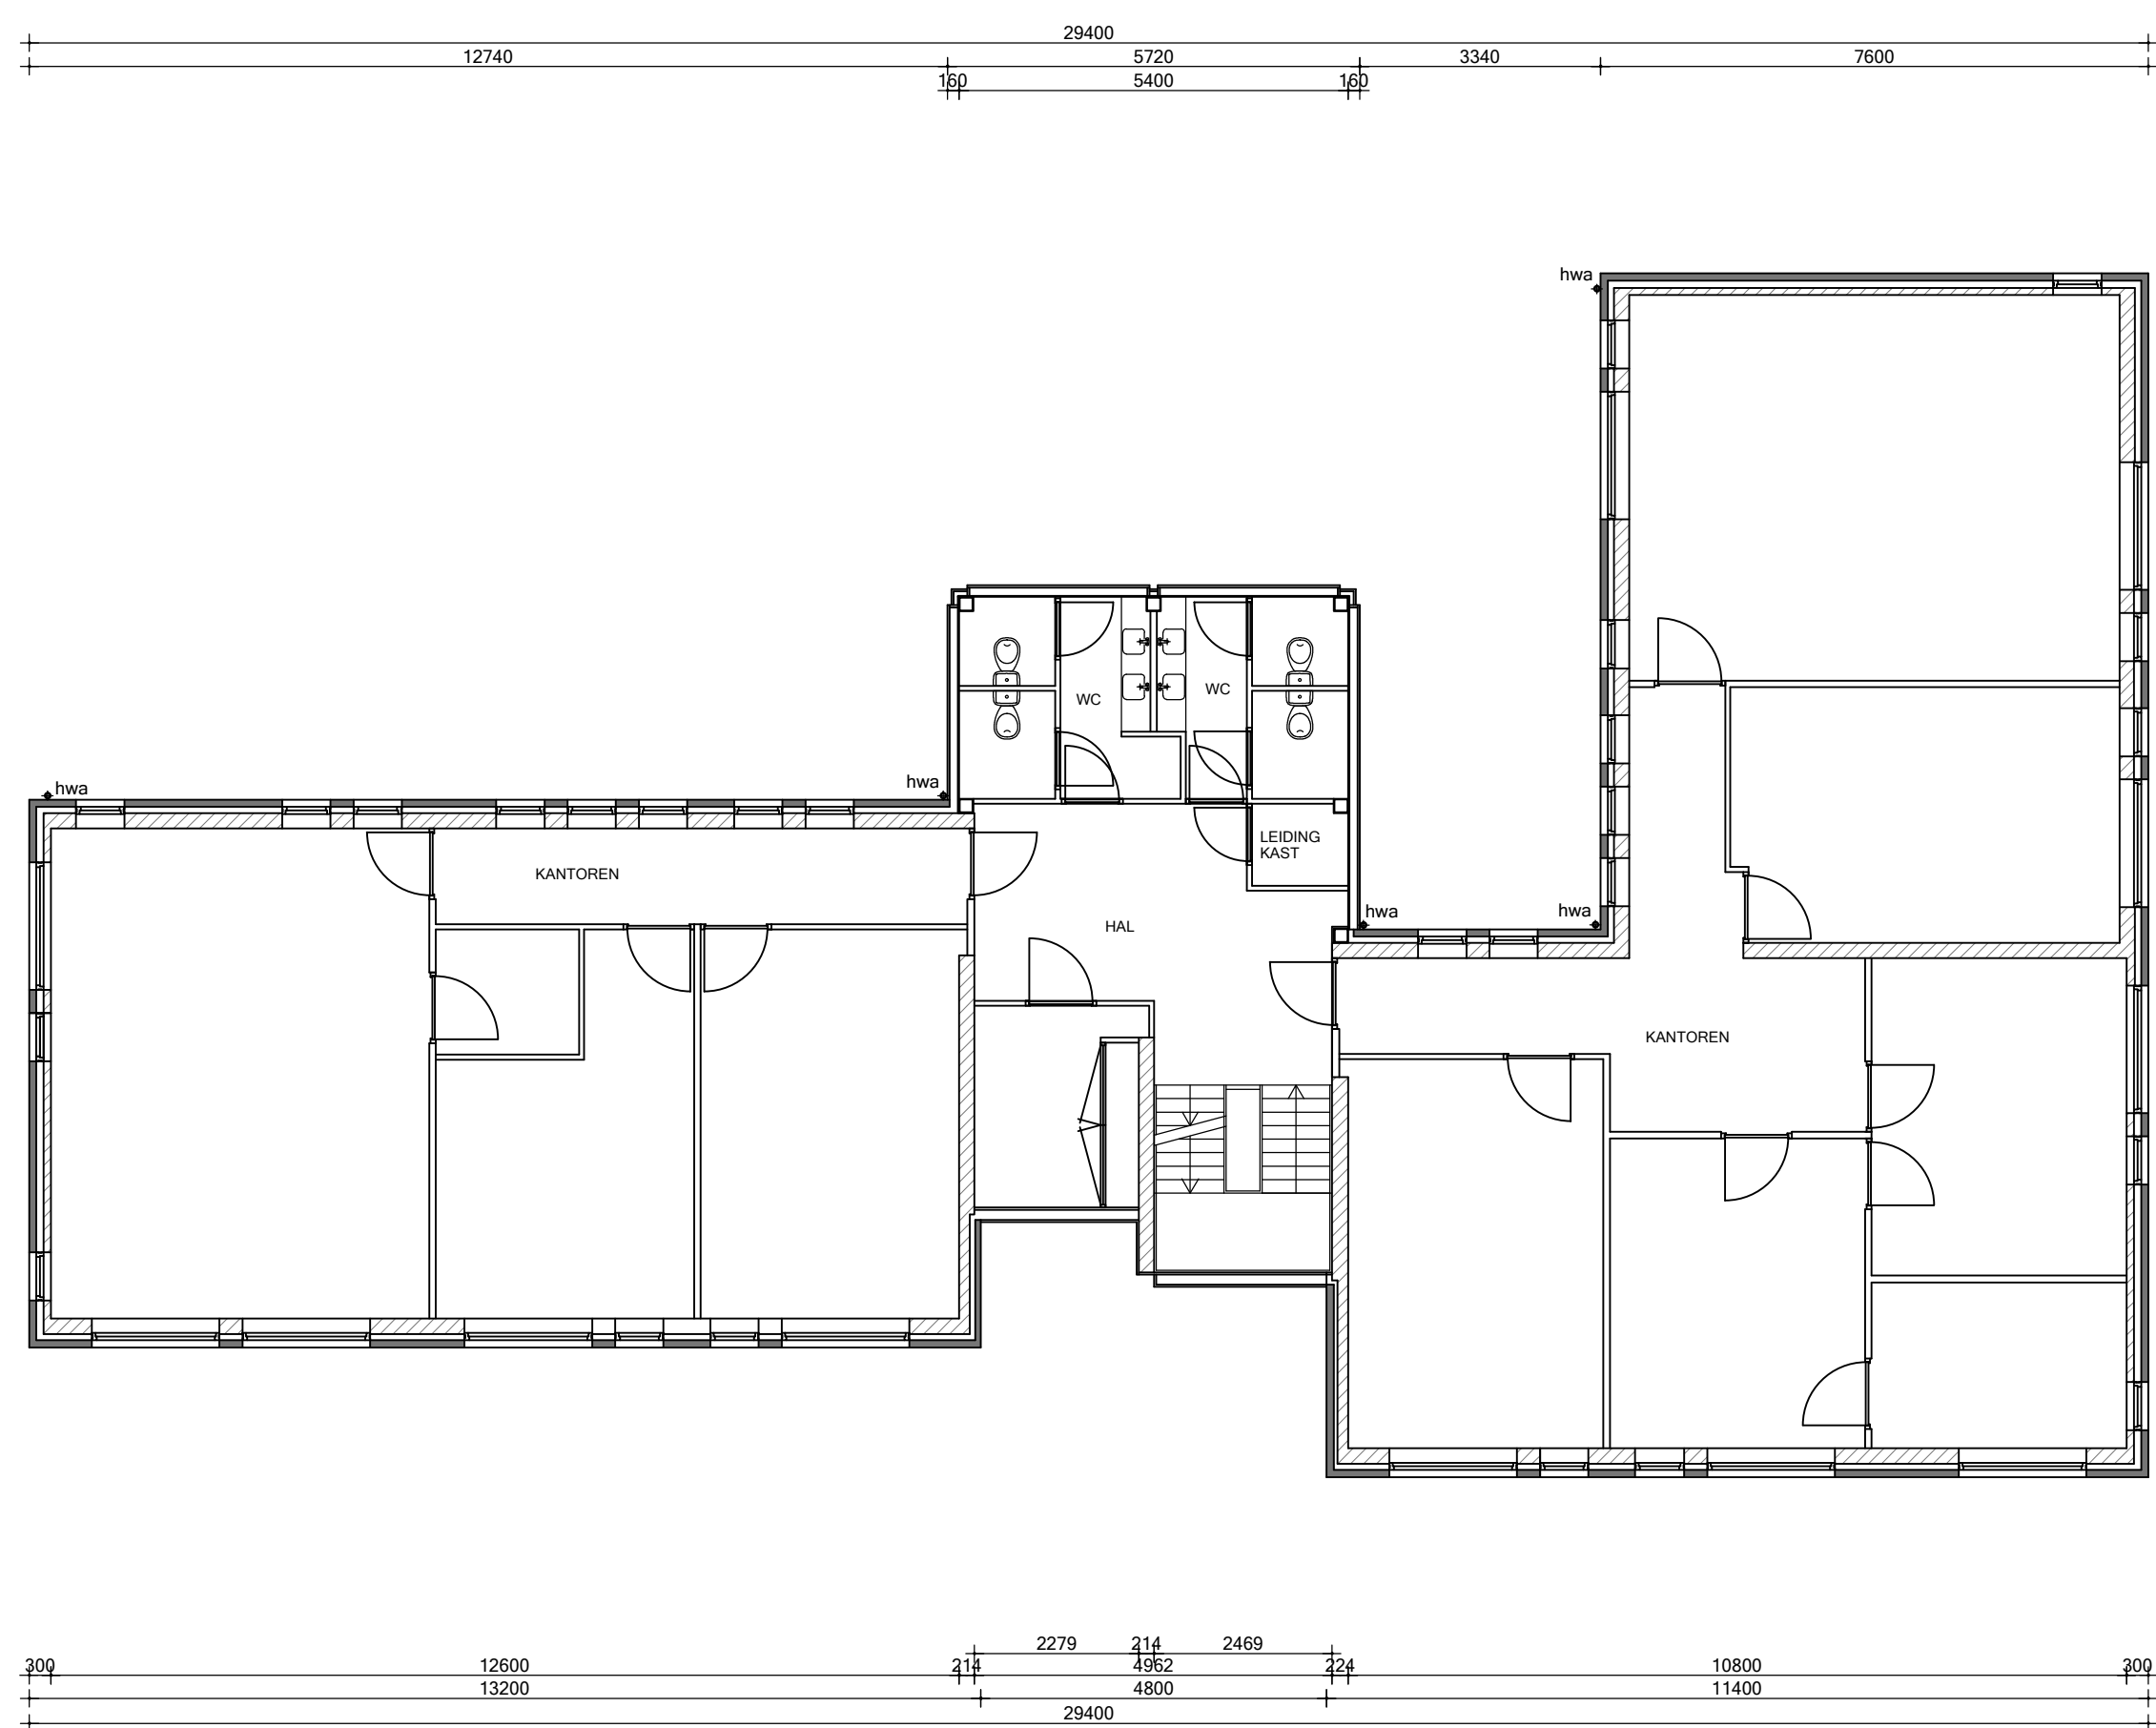

## 1E VERDIEPING

### Renvooi

- bestaand metselwerk
- nieuw metselwerk
- lichte bouwsteen (bestaand)
- scheidingswand brandwerend
- houten wand
- kozijn met draadglas
- kozijn met glas
- kozijn met paneel

- deurkozijn
- deurkozijn w.b.d.b.o. 30
- deurkozijn w.b.d.b.o. 60
- deurkozijn zelfsluitend

- v.b.r. verblijfsruimte
- v.k.r. verkeersruimte

- beton
- systeemvloer
- houten vloer
- isolatie
- tegelwerk
- noodverlichting
- vluchtwegaanduiding
- vluchtwegaanduiding
- brandslanghaspel
- poederblusser
- koolzsn.blusser
- w.b.d.b.o. 30
- w.b.d.b.o. 60
- mechanische ventilatie
- natuurlijke ventilatie
- standleiding

- mk. meterkast
- k. kast
- ls. leidingschacht
- dl. daklicht
- iso. isolatieglas
- wm. wasmachine
- dro. droger
- afz. afzuigkap
- hwa hemelwaterafvoer
- wk. werkkast
- cv centrale verwarming
- r radiator
- rga rookgasafvoer
- rookmelder conform NEN 2555:A1
- deurbel
- riolering

### MAATVOERING:

Alle maten in het werk controleren en eventueel in overleg aanpassen aan de bestaande bebouwing.

|   |  |                     |                                    |        |                                                                        |              |  |
|---|--|---------------------|------------------------------------|--------|------------------------------------------------------------------------|--------------|--|
|  <b>MATTHIESSEN</b><br><b>bouwadvies</b> |  |                     | Loevestein 32<br>1082 XJ Amsterdam |        | e-mail: info@matthiessen.nl<br>www.matthiessen.nl<br>mob.: 06-23964397 |              |  |
| werk: De Stelling 13-01 Lelystad                                                                                              |  |                     |                                    |        |                                                                        |              |  |
| opdr.: Vast Invest B.V.   |  |                     |                                    |        |                                                                        |              |  |
| onderdeel: 1e verdieping bestaand                                                                                             |  |                     |                                    |        | werknr.: 17-068                                                        |              |  |
| schaal: 1:100   |  | datum: 12 juni 2017 |                                    | wijz.: |                                                                        | tek.nr.: B02 |  |
| get: PM   |  | formaat: A1         |                                    |        |                                                                        |              |  |