


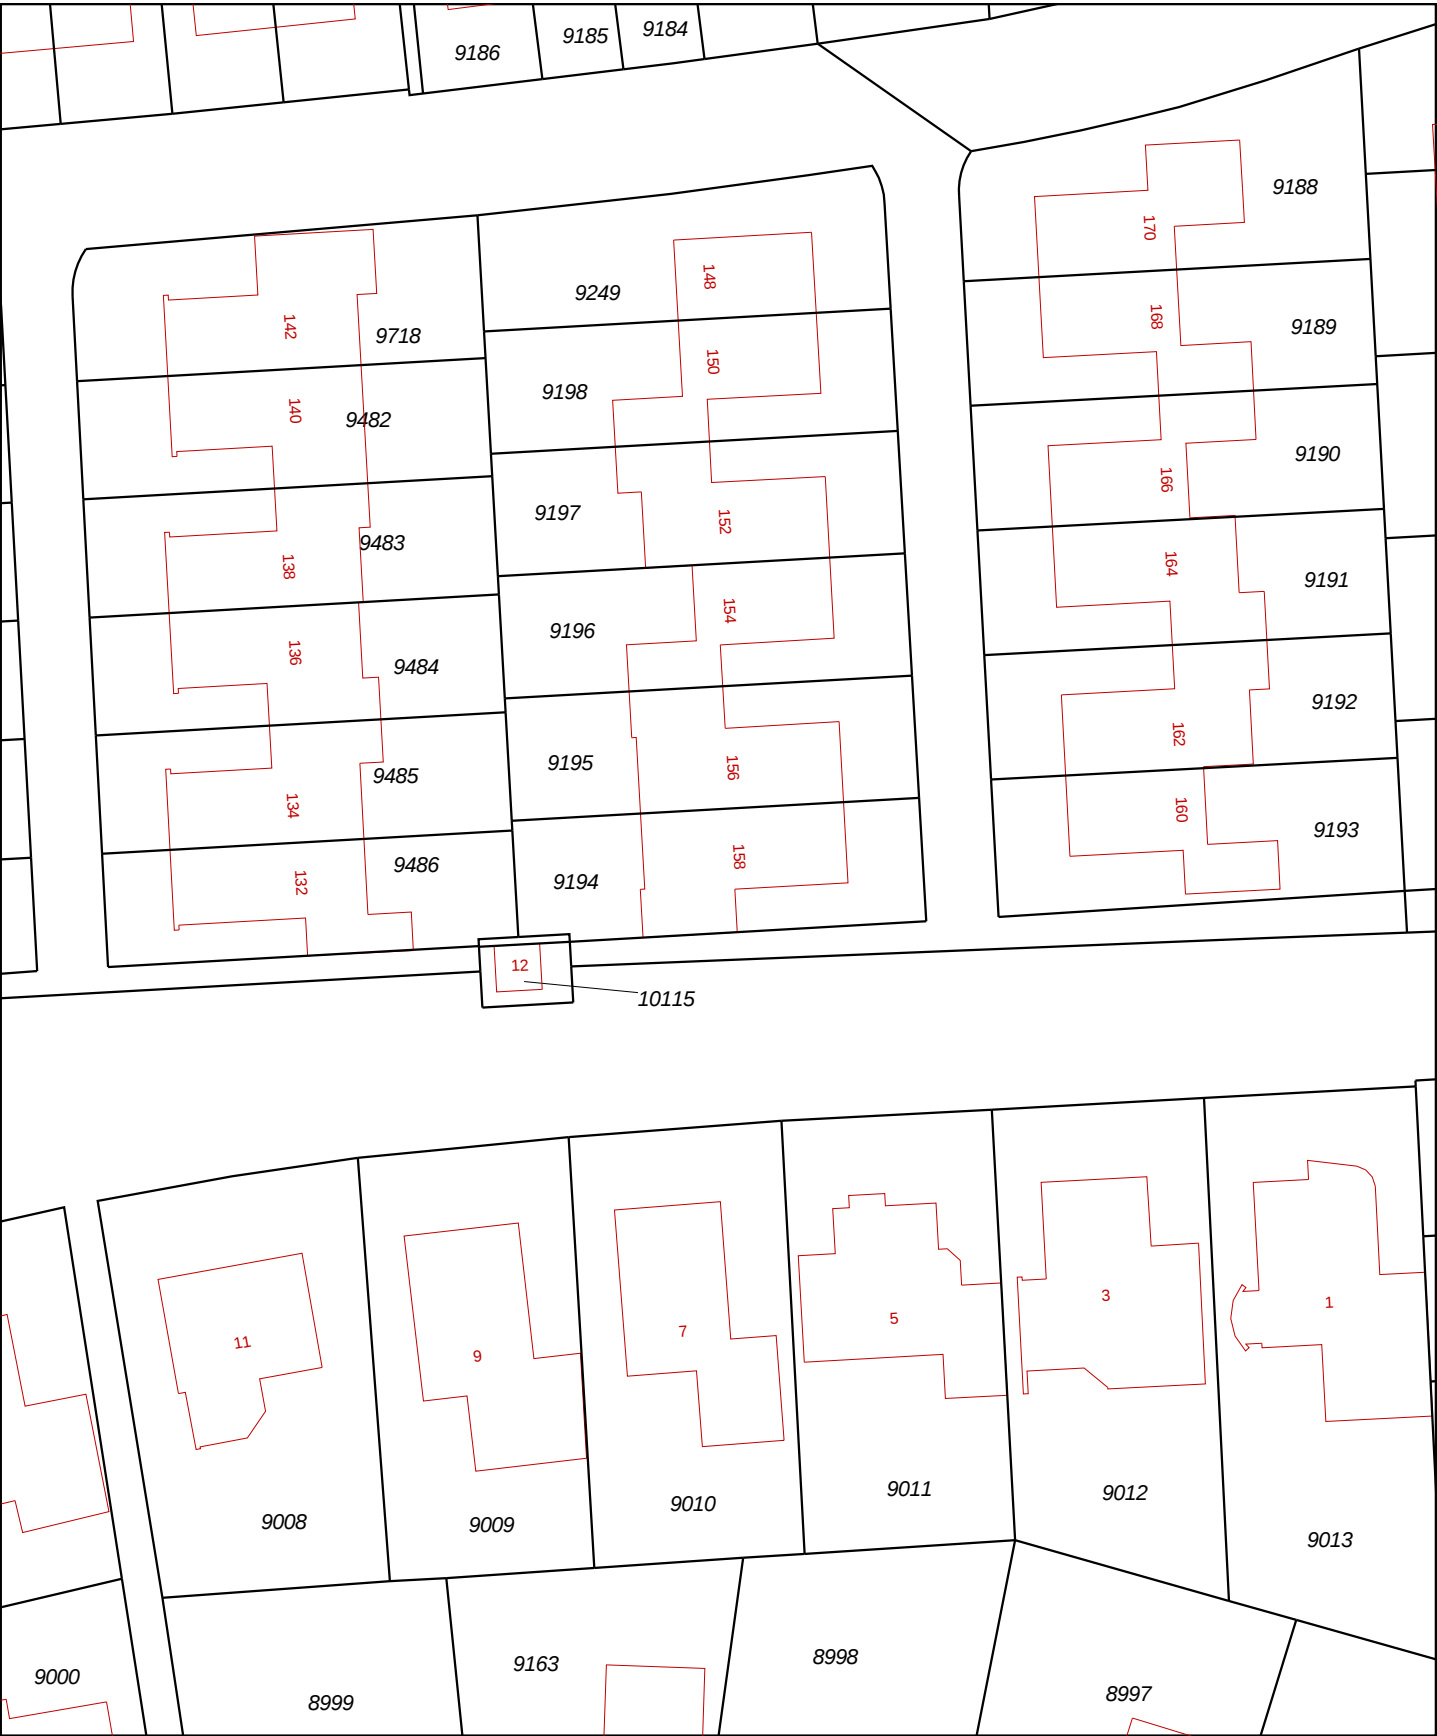

0 m 5 m 25 m

12345 25 Deze kaart is noordgericht Perceelnummer Huisnummer Vast gestelde kadastrale grens Voorlopige kadastrale grens Administratieve kadastrale grens Bebouwing Overige topografie Voor een eensluidend uittreksel, Apeldoorn, 12 maart 2018 De bewaarder van het kadaster en de openbare registers	Schaal 1:500 Kadastrale gemeente DRACHTEN Perceel 9194 Aan dit uittreksel kunnen geen betrouwbare maten worden ontleend. De Dienst voor het kadaster en de openbare registers behoudt zich de intellectuele eigendomsrechten voor, waaronder het auteursrecht en het databankenrecht.
--	--