



In drievoud, door mij, Mr Ariën Joan Nielsen, notaris ter stand-
plaats de gemeente Groningen, gewaarmerkt.

Groningen, 4 maart 1998.


Chiel

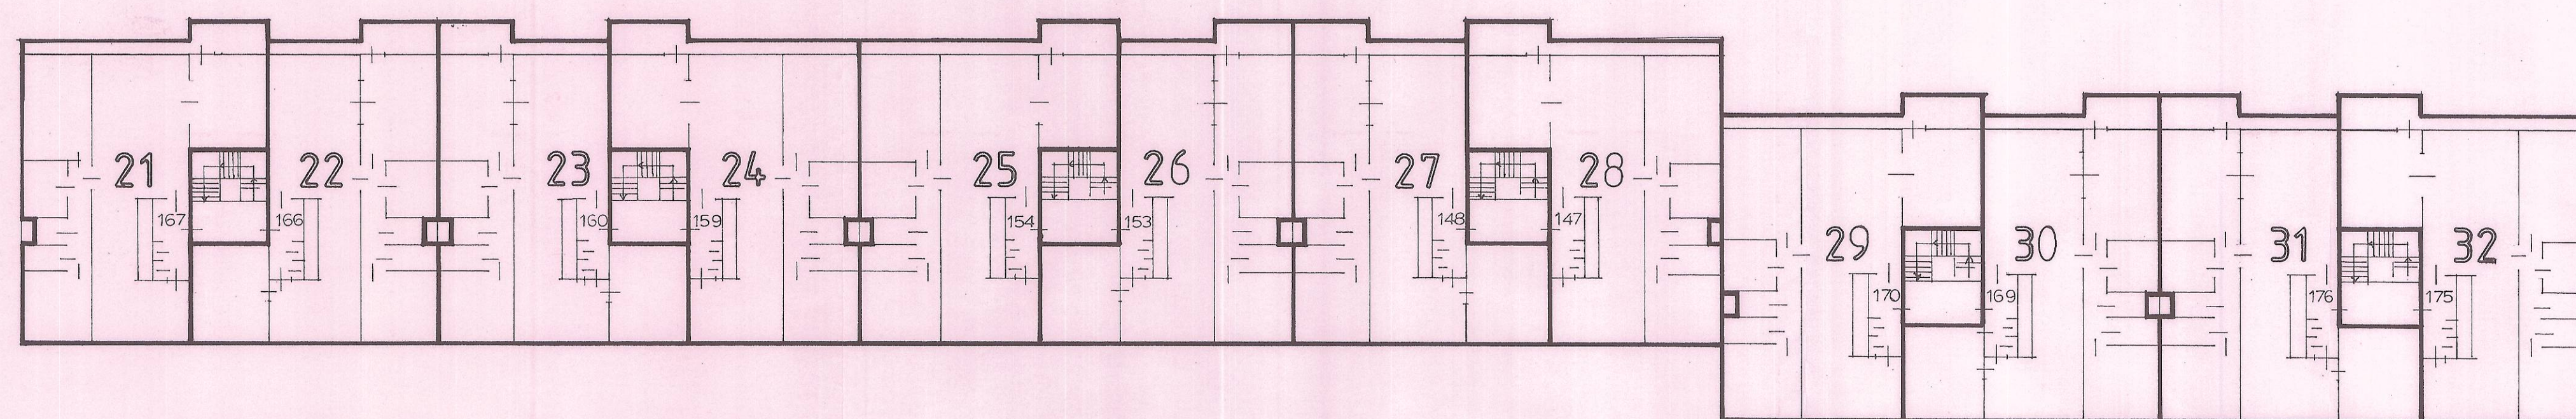


2e verdieping.

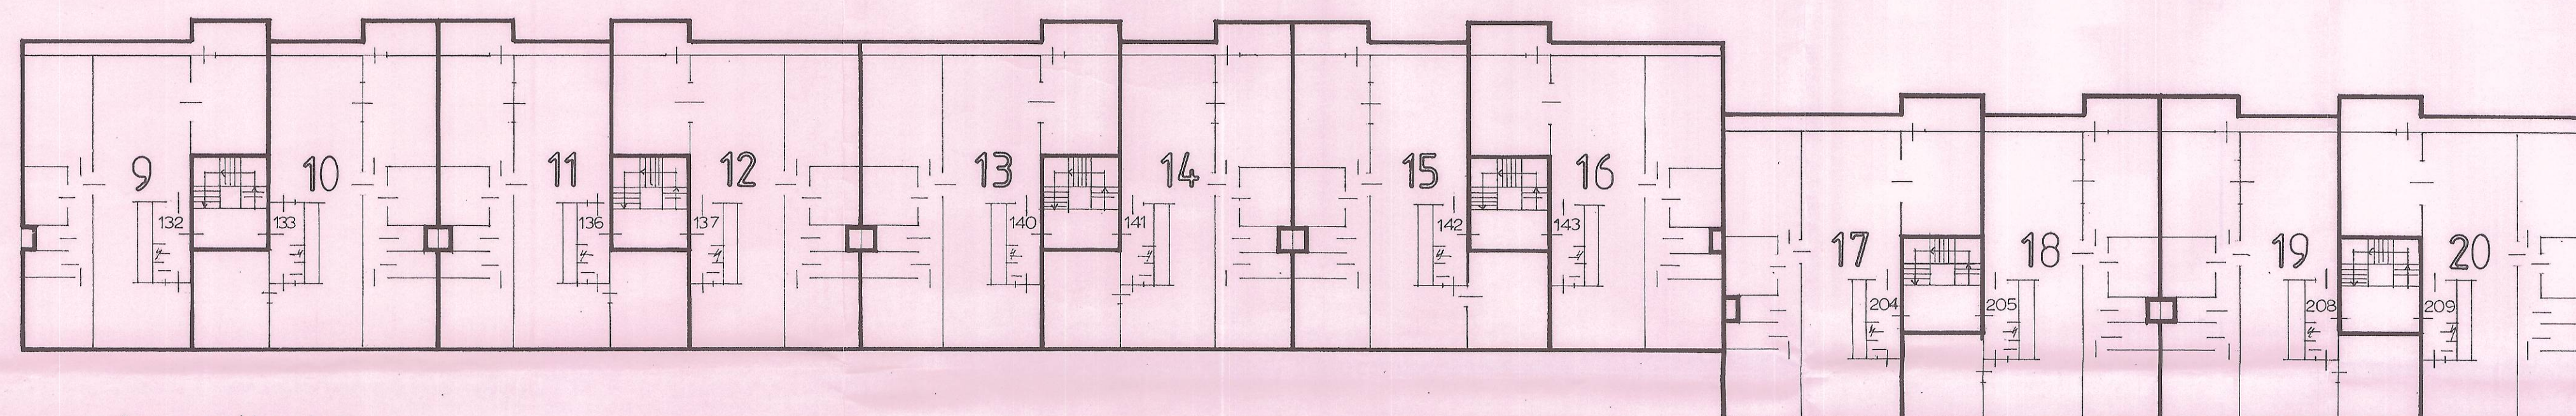

1e verdieping.

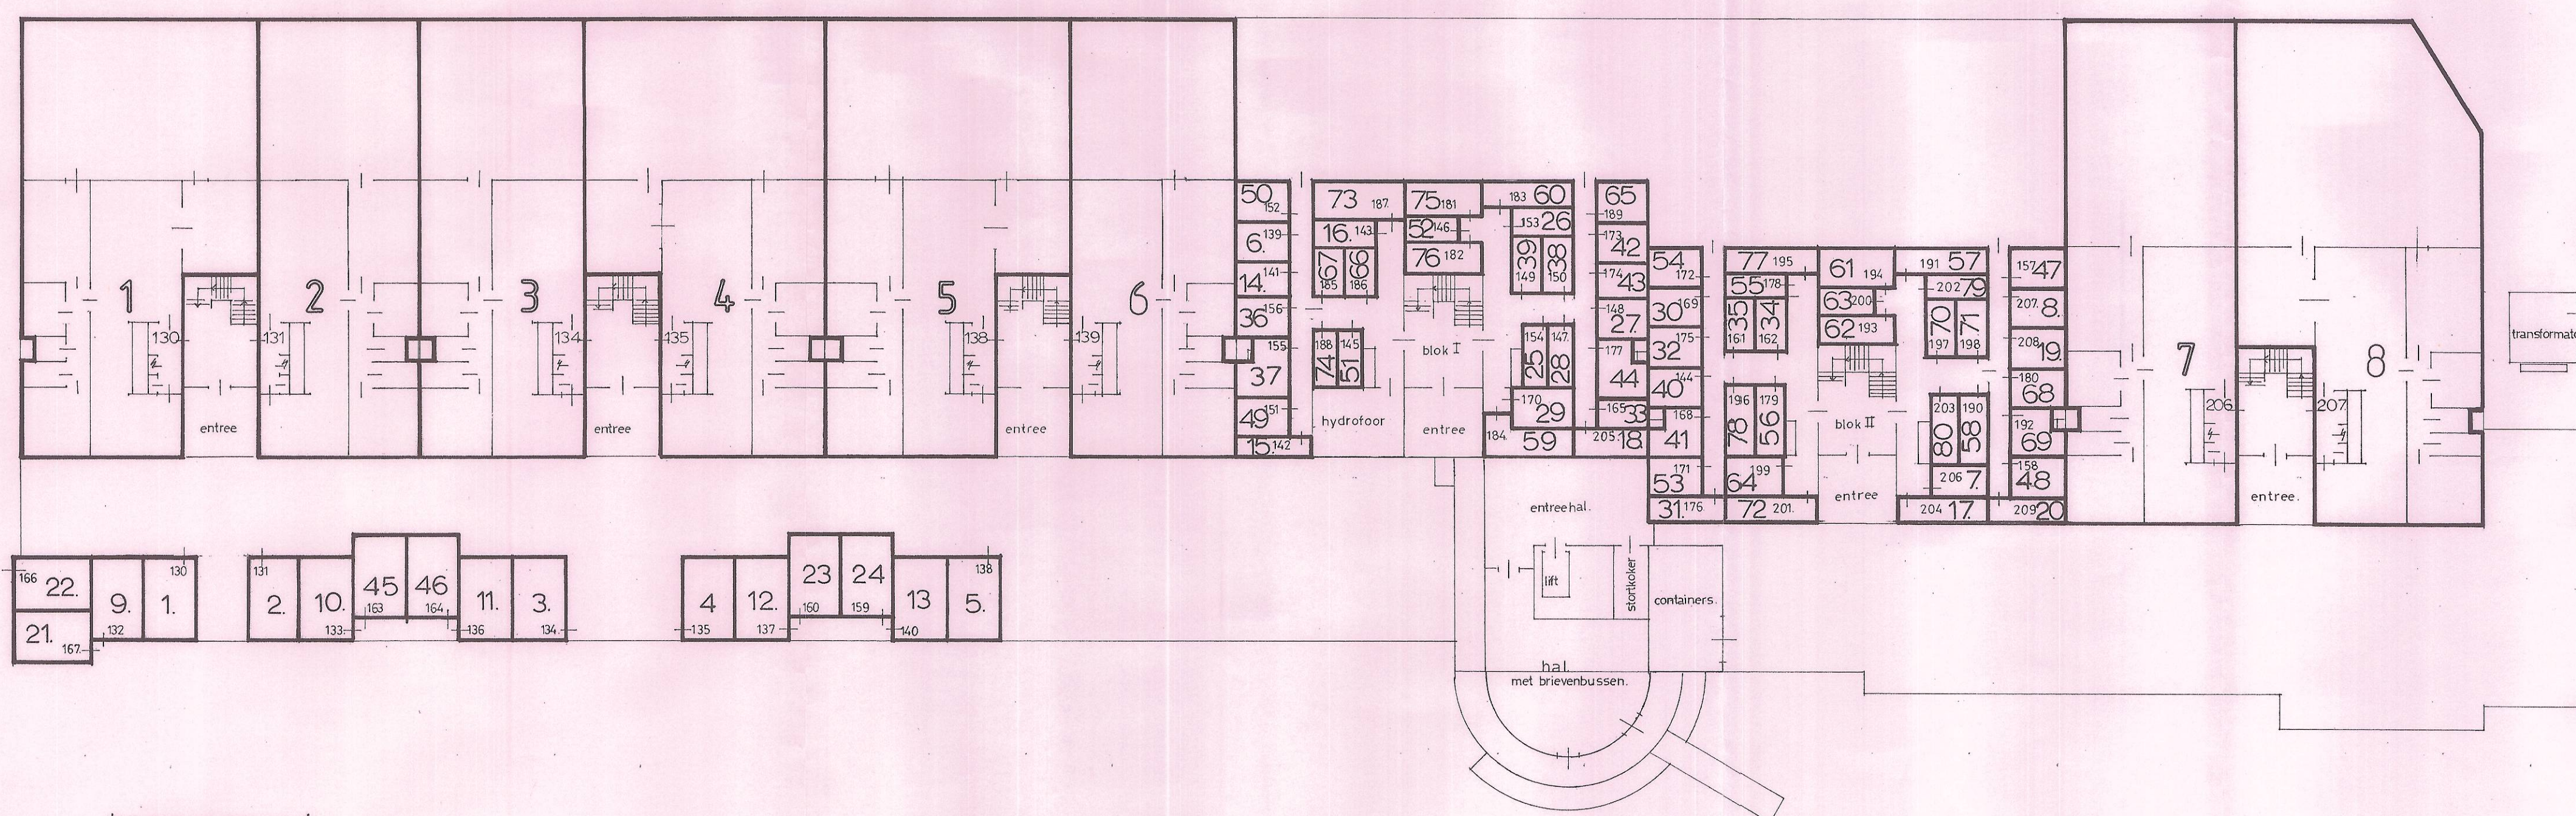

beganegron.

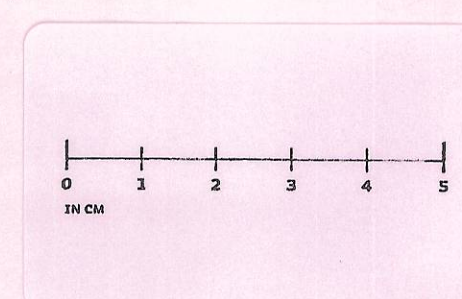


Voor het/de in de splitsing te
betrekken perceel/percelen is de
Complexaanduiding ~~5739~~ A
Groningen, 06 MAART 1998
De Bewaarder.

Ellulhu
Mr. ing. E. Kleefkens.

situatie:

gemeente groningen.
sekte AC no.557.
schaal 1:1000.

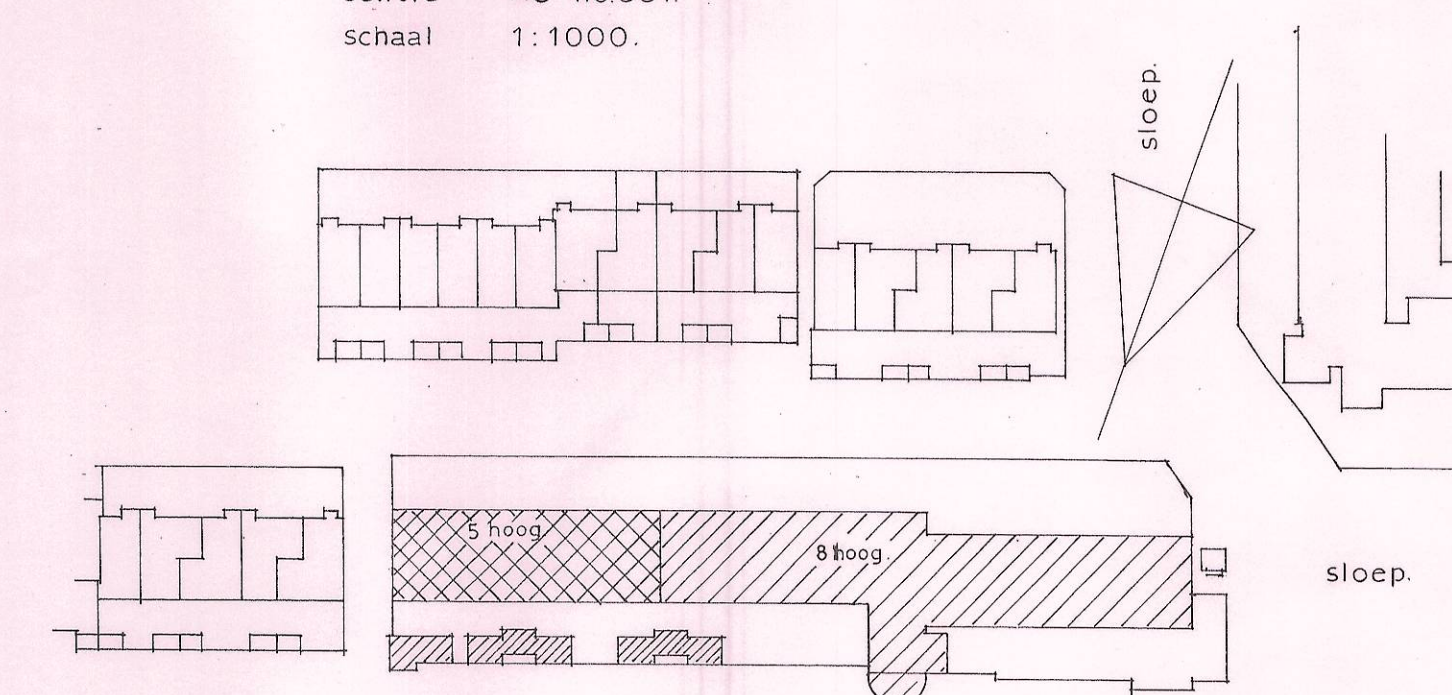

bouwkundigburo van heuvelen schipborg.

050 - 4092478.

9469 tc - esweg 3.

werk eigendom in appartementsrechten.

betreft sloop 130 - 209.

tekening: A schaal: 1:200. datum 26 februari 1998.

werk no: 98-06.

Indiënummer 36

*Deze tekening bevat twee
vervolgbladen*