


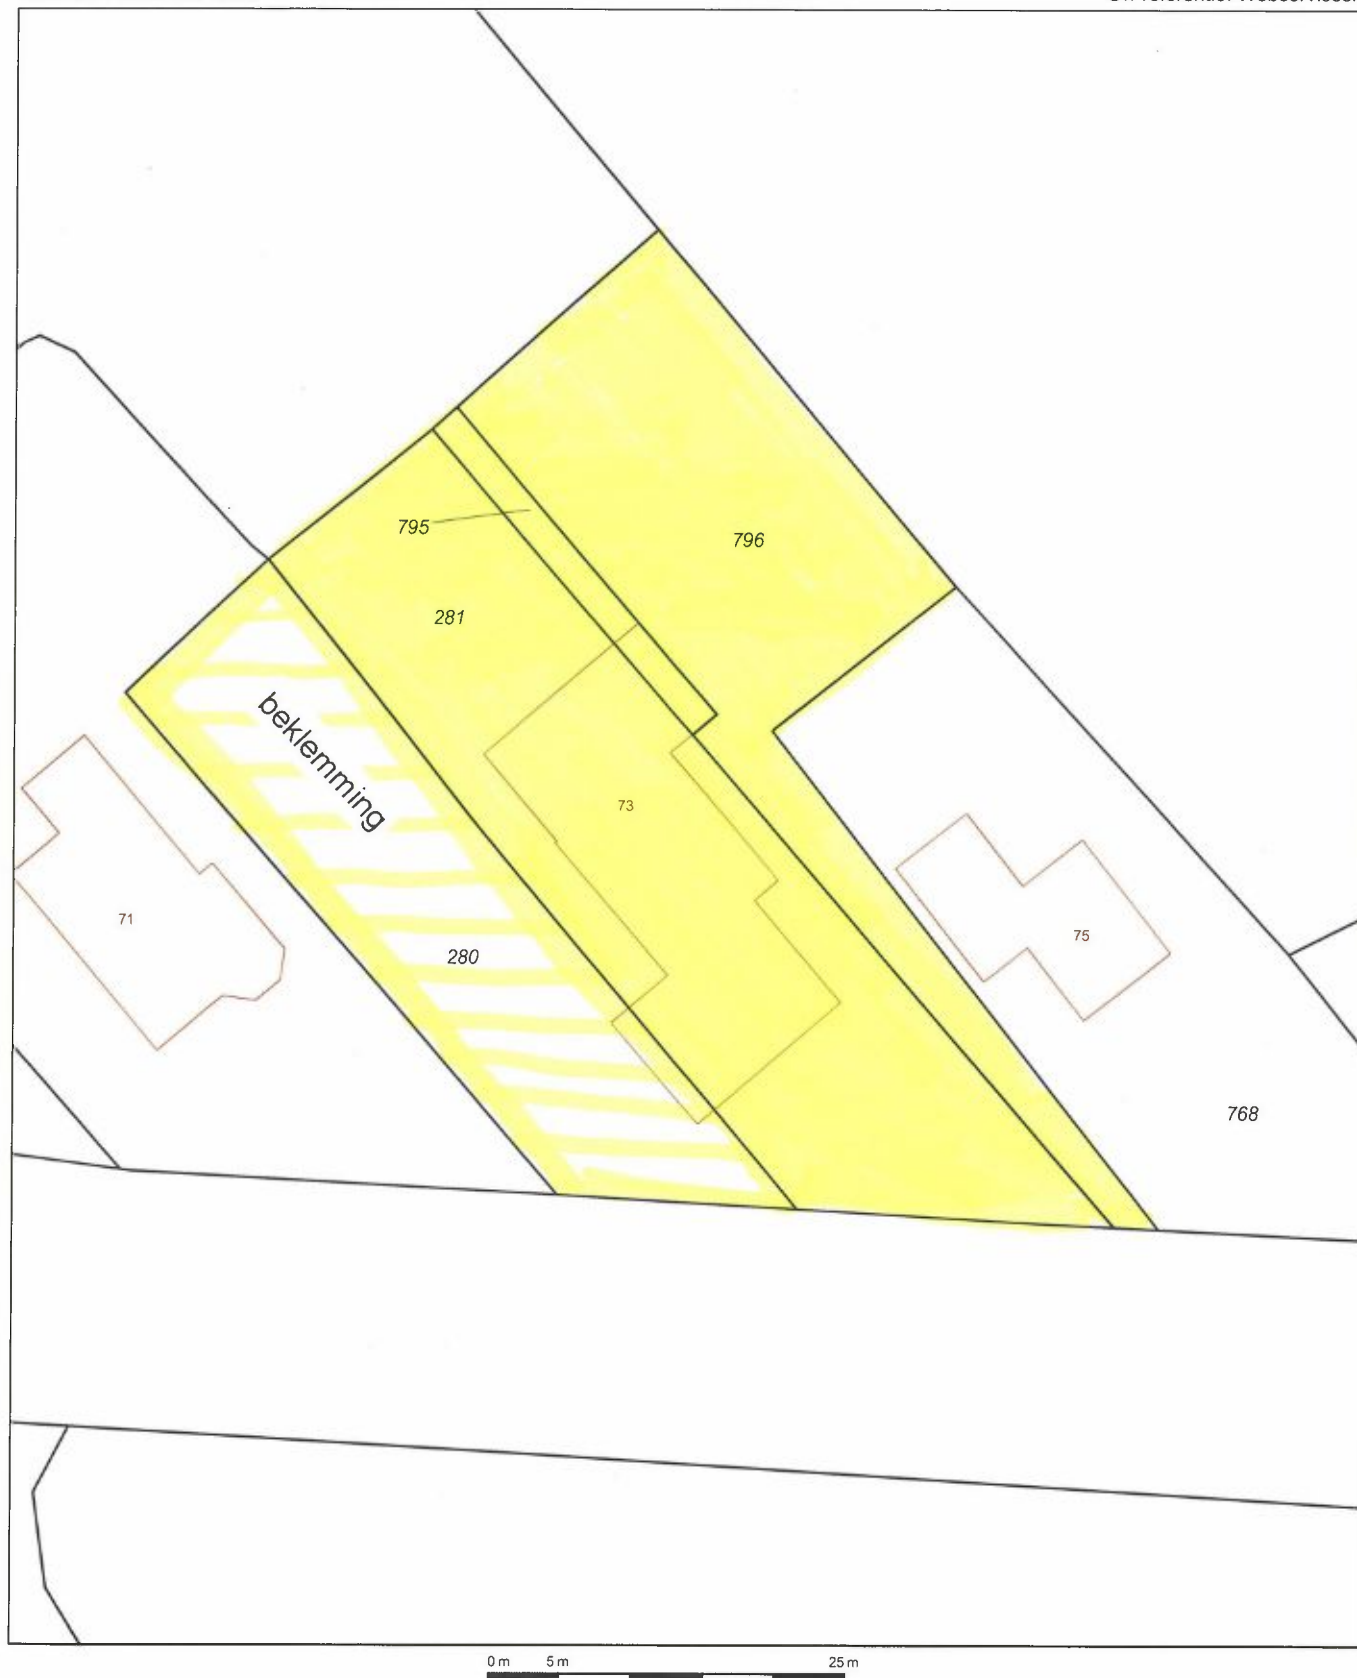

12345  
25  
Deze kaart is noordgericht  
Perceelnummer  
Huisnummer  
— Vastgestelde kadastrale grens  
— Voorlopige kadastrale grens  
— Administratieve kadastrale grens  
— Bebouwing  
— Overige topografie

Voor een eensluitend uittreksel, Apeldoorn, 11 mei 2018  
De bewaarder van het kadaster en de openbare registers

Schaal 1:500

Kadastrale gemeente BEERTA  
Sectie L  
Perceel 281

Aan dit uittreksel kunnen geen betrouwbare maten worden ontleend.  
De Dienst voor het kadaster en de openbare registers behoudt zich de intellectuele  
eigendomsrechten voor, waaronder het auteursrecht en het databankenrecht.