

Roermond OZ4 15433/87

23-02-2006 09:00

Thissen mr. R.A. / VIJGEN/AMERICA



20060223001496

10 volgbladen

W. R. ...
Kadaster

SPLITSING IN APPARTEMENTSRECHTEN

Op tweeëntwintig februari tweeduizend zes, verscheen voor mij, mr. Reinier Alfons Thissen, notaris te Maastricht:

1. de heer **JOZEF HUBERT PETER VIJGEN**, geboren te Kerkrade op zevenentwintig oktober negentienhonderd tweeënveertig, houder van het rijbewijs met nummer 3134819755, afgegeven te Kerkrade, geldig tot vijftien april tweeduizend acht;
2. mevrouw **ELISABETH AMERICA**, geboren te Kerkrade op zes oktober negentienhonderd tweeënveertig, houdster van de Nederlandse identiteitskaart met nummer IA4151773, afgegeven te Kerkrade, geldig tot vierentwintig april tweeduizendzeven;

in wettelijke gemeenschap van goederen gehuwde echtelieden, beiden wonende te 6466 KX Kerkrade, Graverstraat 86, hierna tezamen ook te noemen: "**de eigenaar**"

De comparanten verklaarden te willen overgaan tot SPLITSING IN APPARTEMENTS-RECHTEN van het gebouw aan de Akerstraat 47, 47A en 47B te Kerkrade, en gaven daartoe te kennen als volgt:

DOEL VAN DEZE AKTE

Het doel van deze akte is om het hierna te omschrijven registergoed te splitsen in appartementsrechten, waardoor in het/de tot het registergoed behorende gebouw(en) en toebehoren afzonderlijke ruimten ontstaan die tot gemeenschappelijk of tot privégebruik zijn bestemd, het vaststellen van rechten en verplichtingen van de eigenaars en de oprichting van de vereniging van eigenaars.

INHOUD VAN DEZE AKTE:

- verklaringen ter verduidelijking van het bij deze akte beoogde rechtsgevolg;
- de omschrijving van de verkrijging van het bij deze akte in appartementsrechten te splitsen registergoed;
- de omschrijving van de appartementsrechten en van het aandeel daarvan in het registergoed;
- het reglement van splitsing, waarin opgenomen de rechten en verplichtingen van de eigenaars van de appartementsrechten en het functioneren van de vereniging van eigenaars met betrekking tot de in de appartementensplitsing betrokken rechten;

VERKLARINGEN VOORAF

1. De eigenaar is uitsluitend rechthebbende tot:
het winkel-woonhuis met verdere aanhorigheden, doorgang, ondergrond, erf en tuin, staande en gelegen te 6466 HB Kerkrade, Akerstraat 47, 47A en 47B, kadastraal bekend gemeente Kerkrade, sectie K, nummer 366, groot drie aren en vijf en zeventig centiare, hierna ook te noemen: "het registergoed".
2. De eigenaar wenst over te gaan tot splitsing van het registergoed in appartementsrechten, als bedoeld in de artikelen 5:106 en volgende van het Burgerlijk Wetboek, hierna te noemen: "het Wetboek".
3. In verband daarmee is een splitsingstekening gemaakt; op die tekening zijn met de doorlopende nummers 1 en 2 aangegeven de begrenzing van de gedeelten van het registergoed, die bestemd zijn als afzonderlijk geheel te worden gebruikt.
4. Op deze tekening, die aan deze akte zal worden gehecht, heeft de bevoegde bewaarder van de Dienst voor het Kadaster en de Openbare Registers een verklaring gesteld, onder meer inhoudende dat de complexaanduiding van het in de splitsing betrokken kadastrale perceel luidt: 2677-A.

ONDERZOEK BESCHIKKINGSBEVOEGDHEID

Het registergoed is door de eigenaar, ieder voor het een/tweede onverdeelde aandeel, verkregen door de inschrijving ten kantore van de Dienst voor het kadaster en de openbare registers te Roermond op vijf december tweeduizend drie in Register 4, deel 15119 nummer 104, van een afschrift van een akte van levering, houdende kwijting voor de betaling van de koopprijs, op vier december tweeduizend drie verleden voor mr. R.M.E.S. Smeets, notaris te Kerkrade-West, gemeente Kerkrade.

SPLITSING REGISTERGOED

Het registergoed wordt bij deze gesplitst in de volgende appartementsrechten:

1. Het appartementsrecht, rechtgevend op het uitsluitend gebruik van de winkelruimte op de begane grond, plaatselijk bekend als Akerstraat 47 te 6466 HB Kerkrade, kadastraal bekend gemeente Kerkrade, sectie K, complexaanduiding 2677-A, appartementsindex 1, uitmakende het vierenzestig/eenhonderdste (64/100^{ste}) aandeel in de gemeenschap bestaande uit het registergoed;
2. Het appartementsrecht, rechtgevend op het uitsluitend gebruik van de woningen op de eerste en tweede verdieping, plaatselijk bekend als Akerstraat 47A en 47B te 6466 HB Kerkrade, kadastraal bekend gemeente Kerkrade, sectie K, complexaanduiding 2677-A, appartementsindex 2, uitmakende het zesendertig/eenhonderdste (36/100^{ste}) aandeel in de gemeenschap bestaande uit het registergoed.

De appartementsrechten behoren beiden aan de eigenaar toe.

REGLEMENT

De comparanten verklaarden thans te willen overgaan tot de vaststelling van het reglement van splitsing, als bedoeld in artikel 5:111, onder d van het Burgerlijk Wetboek, welk reglement is gebaseerd op het door de Koninklijke Notariële Beroepsorganisatie vastgestelde modelreglement, opgenomen in een akte op twee januari negentienhonderd tweeënnegentig verleden voor een waarnemer van mr. J.W. Klinkenberg, destijds notaris te Rotterdam, en welk reglement met inachtneming van de noodzakelijke en wenselijke wijzigingen van en aanvulling op gemeld modelreglement integraal komt te luiden als volgt:

A. DEFINITIES

Artikel 1

In het reglement wordt verstaan onder:

- a. "akte": de akte van splitsing;
- b. "gebouw": het gebouw of de gebouwen dat/die in de splitsing is/zijn betrokken;
- c. "eigenaar": de gerechtigde tot een appartementsrecht, als bedoeld in artikel 5:106 vijfde lid van het Burgerlijk Wetboek;
- d. "gemeenschappelijke gedeelten": die gedeelten van het gebouw alsmede de daarbij behorende grond die blijkens de akte niet bestemd zijn of worden om als afzonderlijk geheel te worden gebruikt;
- e. "gemeenschappelijke zaken": alle zaken die bestemd zijn of worden om door alle eigenaars of een bepaalde groep van eigenaars gebruikt te worden voor zover niet vallende onder d;
- f. "privé gedeelte": het gedeelte of de gedeelten van het gebouw en de daarbij behorende grond dat/die blijkens de akte bestemd is/zijn of wordt/worden om als afzonderlijk geheel te worden gebruikt;
- g. "gebruiker": degene die het gebruik heeft als bedoeld in artikel 5:120 van het Burgerlijk Wetboek;
- h. "vereniging": de vereniging van eigenaars als bedoeld in artikel 5:112 eerste lid onder e van het Burgerlijk Wetboek;
- i. "vergadering": de vergadering van eigenaars als bedoeld in artikel 5:112 tweede lid onder d van het Burgerlijk Wetboek;
- j. "bestuur": het bestuur van de vereniging als bedoeld in artikel 5:131 van het

Burgerlijk Wetboek, gevormd door één of meer bestuurders;

- k. "ondersplitsing": de splitsing in appartementsrechten als bedoeld in artikel 5:106 derde lid van het Burgerlijk Wetboek. De daarbij ontstane appartementsrechten worden als "onderappartementsrechten" aangeduid en de eigenaar van een zodanig appartementsrecht als "ondereigenaar".

B. AANDELEN DIE DOOR DE SPLITSING ONTSTAAN EN AANDELEN IN DE VERPLICHTING TOT HET BIJDRAGEN IN DE SCHULDEN EN KOSTEN DIE VOOR REKENING VAN DE GEZAMENLIJKE EIGENAARS ZIJN

Artikel 2

1. Ieder der eigenaars is in de gemeenschap gerechtigd voor het breukdeel als hiervoor bij de omschrijving van elk appartementsrecht is vermeld.
Deze aandelen zijn gebaseerd op de volgende grondslag: de oppervlakten van de verschillende appartementsrechten.
Een en ander is nader uitgewerkt in de aan deze akte te hechten bijlage.
2. De eigenaars zijn voor de in het eerste lid bedoelde breukdelen gerechtigd tot de gemeenschappelijke baten.
3. De eigenaars zijn voor de in het eerste lid bedoelde breukdelen verplicht bij te dragen in de schulden en kosten, die voor rekening van de gezamenlijke eigenaars zijn.
Indien de herbouwwaarde van de privé-gedeelten blijkens opgave van de verzekeraar, danwel een aan de verzekering ten grondslag liggend deskundigenrapport, onderling beduidend afwijkt van de in lid 1 van dit artikel vermelde breukdelen, komen de premies uit hoofde verzekeringen bedoeld in artikel 3, onder f juncto artikel 8 leden 1 en 2 voor rekening van de betreffende eigenaars naar rato van de voor elk privé-gedeelte verzekerde herbouwwaarde.
4. Ingeval van ondersplitsing gelden de rechten en verplichtingen van de eigenaar van het in de ondersplitsing betrokken appartementsrecht als rechten en verplichtingen van de ondereigenaars gezamenlijk in overeenstemming met de bepalingen die vastgesteld zijn bij het reglement van ondersplitsing.
5. Alle kosten welke betrekking hebben op een privé-gedeelte komen voor rekening van de desbetreffende eigenaar.

C. SCHULDEN EN KOSTEN VOOR REKENING VAN DE GEZAMENLIJKE EIGENAARS

Artikel 3

1. Tot de schulden en kosten als bedoeld in artikel 5:112 eerste lid onder a van het Burgerlijk Wetboek worden gerekend:
 - a. die welke gemaakt zijn in verband met het onderhoud of het gebruik van de gemeenschappelijke gedeelten of van de gemeenschappelijke zaken of tot het behoud daarvan;
 - b. die welke verband houden met noodzakelijke herstellingswerkzaamheden en vernieuwingen van de gemeenschappelijke gedeelten en de gemeenschappelijke zaken, voor zover die ingevolge het reglement of een rechterlijke beslissing als bedoeld in artikel 5:121 van het Burgerlijk Wetboek niet ten laste komen van bepaalde eigenaars, en voor zover die niet vallen onder a;
 - c. de schulden en kosten van de vereniging;
 - d. het bedrag van de schadevergoeding door de gezamenlijke eigenaars als zodanig verschuldigd aan één van hen of een derde;
 - e. de gerechtelijke en buitengerechtelijke kosten verbonden aan het optreden als eiser of als verweerder door of namens de gezamenlijke eigenaars, onverminderd het bepaalde in artikel 6 derde lid;
 - f. de premies verschuldigd uit hoofde van de verzekeringen, die door het reglement zijn voorgeschreven of waartoe ingevolge artikel 8 door de

- vergadering is besloten;
- g. de verschuldigde publiekrechtelijke lasten voor zover geen aanslag is opgelegd aan de afzonderlijke eigenaars;
 - h. de verwarmingskosten, waaronder begrepen de kosten van de warmwaterinstallaties, de brandstofkosten, de kosten van het onderhoud van de verwarmingsinstallaties, de op de desbetreffende kosten betrekking hebbende administratie, alsmede, voor zover van toepassing, de kosten van registratie en de berekening van het warmteverbruik, alles voor zover het gemeenschappelijke installaties betreft;
 - i. de kosten van het waterverbruik door de eigenaar van een appartementsrecht voor zover de eigenaars daarvoor niet afzonderlijk worden aangeslagen;
 - j. alle overige schulden en kosten, gemaakt in het belang van de gezamenlijke eigenaars als zodanig.

D. JAARLIJKE EXPLOITATIEREKENING, BEGROTING EN TE STORTEN BIJDRAGEN

Artikel 4

1. Na afloop van elk boekjaar, dat gelijk is aan het kalenderjaar, wordt door het bestuur een exploitatierekening over dat boekjaar opgesteld en ter vaststelling aan de jaarlijkse vergadering voorgelegd. Deze exploitatierekening omvat enerzijds de baten en anderzijds de lasten over dat boekjaar, waaronder begrepen een naar tijdsduur evenredig gedeelte van de te begroten onderhoudskosten die op meer jaren betrekking hebben, inbegrepen noodzakelijke vernieuwingen.
Onder de lasten wordt begrepen een telkenjare door de vergadering vast te stellen bedrag ten behoeve van het reservefonds als bedoeld in artikel 32 lid 1. Het eerste boekjaar loopt vanaf heden en eindigt op een en dertig december van hetzelfde kalenderjaar.
2. Op grond van de vastgestelde exploitatierekening worden de definitieve bijdragen van de eigenaars door het bestuur met inachtneming van de verhouding als is bepaald in artikel 2 derde lid vastgesteld, met dien verstande dat de definitieve bijdragen in de plaats treden van de in artikel 5 tweede lid bedoelde voorschotbijdragen en dat hetgeen als voorschotbijdragen is betaald in mindering wordt gebracht.
3. Indien over enig boekjaar de voorschotbijdragen, als bedoeld in artikel 5 tweede lid, de definitieve bijdragen te boven gaan, zal dit overschot worden overgebracht naar het reservefonds, tenzij de vergadering anders besluit.
4. Indien over enig boekjaar de definitieve bijdragen de voorschotbijdragen te boven gaan, moeten de eigenaars dit tekort binnen een maand na de vaststelling van de exploitatierekening aanzuiveren.
5. Ingeval van ondersplitsing dient het boekjaar van de vereniging van ondereigenaars gelijk te zijn aan het boekjaar als bedoeld in het eerste lid.
6. Het bestuur zal op verzoek van een eigenaar die ondernemer is in de zin van de Wet op de omzetbelasting 1968, betreffende die schulden en kosten waarvan terzake de levering van (bijbehorende) goederen of het verrichten van (bijbehorende) diensten omzetbelasting in rekening wordt gebracht, bewerkstelligen dat een factuur ten name wordt gesteld van en rechtstreeks wordt gezonden aan zodanige eigenaar, althans voor dat gedeelte van de schulden en kosten hetwelk ingevolge het in deze akte bepaalde te zijnen laste komt.

Artikel 5

1. Van de gezamenlijke schulden en kosten - waaronder begrepen een naar tijdsduur evenredig gedeelte van de te begroten kosten als bedoeld in artikel 4 eerste lid - wordt jaarlijks door het bestuur een begroting voor het aangevangen

of het komende boekjaar ontworpen en aan de jaarlijkse vergadering voorgelegd.

Deze vergadering stelt de begroting vast.

2. Bij het vaststellen van de begroting bepaalt de vergadering tevens het bedrag, dat bij wijze van voorschotbijdragen door de eigenaars verschuldigd is, alsmede het aandeel van iedere eigenaar daarin, vastgesteld met inachtneming van de verhouding als is bepaald in artikel 2 derde lid.

De eigenaars zijn verplicht met ingang van een door het bestuur te bepalen datum maandelijks één/twaalfde van het bedoelde aandeel aan de vereniging te voldoen.

Artikel 6

1. Indien een eigenaar het ingevolge artikel 4 en/of artikel 5 door hem aan de vereniging verschuldigde bedrag niet binnen een maand, nadat het bedrag opeisbaar is geworden, aan de vereniging heeft voldaan, is hij zonder dat enige ingebrekestelling is vereist in verzuim en is hij over dat bedrag, van de datum van opeisbaarheid af, een rente verschuldigd, berekend op basis van de wettelijke rente ten tijde van de dag van opeisbaarheid verhoogd met twee punten, met een minimum van tien euro (€ 10,--) of zoveel meer als de vergadering telkenjare mocht vaststellen. Het bestuur is bevoegd dit bedrag te matigen.

Artikel 29 is niet van toepassing.

2. Indien een eigenaar het bedrag van zijn definitieve bijdrage niet binnen zes maanden na verloop van de termijn als bedoeld in artikel 4 vierde lid heeft voldaan, wordt zijn schuld omgeslagen over de andere eigenaars in de onderlinge verhouding als is bepaald in artikel 2 derde lid, ongeacht de maatregelen die jegens de nalatige eigenaar kunnen worden genomen en onverminderd recht van verhaal van de andere eigenaars op eerstgenoemde.
3. Een eigenaar is verplicht alle door de vereniging gemaakte kosten, die van rechtskundige bijstand daaronder begrepen, voor het verhalen van het door die eigenaar aan de vereniging verschuldigde, zowel in als buiten rechte, aan de vereniging te vergoeden.

Artikel 7

1. Voor het geval een appartementsrecht behoort tot een gemeenschap, zijn de deelgenoten hoofdelijk aansprakelijk voor de verplichtingen, die uit de gerechtigdheid tot dat appartementsrecht voortvloeien, tenzij de onverdeeldheid het gevolg is van een ondersplitsing.
2. Ingeval van ondersplitsing zijn de eigenaars van de onderappartementsrechten gezamenlijk aansprakelijk voor de nakoming van de verplichtingen die uit de gerechtigdheid tot het in de ondersplitsing betrokken appartementsrecht voortvloeien, voor zover in dit reglement niet anders bepaald.

E. VERZEKERINGEN

Artikel 8

1. Het bestuur zal het gebouw verzekeren bij één of meer door de vergadering aan te wijzen verzekeraars tegen water-, storm-, brand- en ontploffingsschade en zal tevens een verzekering afsluiten voor de wettelijke aansprakelijkheid, die kan ontstaan voor de vereniging en voor de eigenaars als zodanig. Voorts zal de vergadering bevoegd zijn te besluiten tot het aangaan van verzekeringen tegen andere gevaren of tegen de wettelijke aansprakelijkheid van een bestuurder.
2. Het bedrag der verzekeringen wordt vastgesteld door de vergadering; het zal wat de brandverzekering betreft moeten overeenstemmen met de herbouwkosten van het gebouw; de vraag, of deze overeenstemming bestaat, zal periodiek gecontroleerd moeten worden in overleg met de verzekeraar.
3. Verzekeringsovereenkomsten worden door het bestuur afgesloten ten name van de vereniging en de gezamenlijke eigenaars. Het is daartoe, voor zover het

betreft de in de eerste zin van het eerste lid bedoelde verzekeringen, slechts bevoegd indien het bepaalde in het vijfde lid wordt nageleefd.

4. De eigenaars verbinden zich de uit hoofde van de verzekeringsovereenkomsten als bedoeld in de eerste zin van het eerste lid uit te keren schadepeningen, indien deze een bedrag gelijk aan één procent van de verzekerde waarde van het gebouw te boven gaan, te doen plaatsen op een voor de financiering van het herstel van de schade krachtens besluit van de vergadering door het bestuur te openen afzonderlijke rekening ten name van de vereniging, die de op deze rekening gestorte gelden zal houden voor de eigenaars. Ten aanzien van de op deze rekening te storten gelden is artikel 32 derde tot en met vijfde lid van overeenkomstige toepassing, met dien verstande dat de gelden steeds bestemd moeten blijven voor het herstel of de wederopbouw, onverminderd artikel 5:136 vierde lid van het Burgerlijk Wetboek. In geval van toepassing van het bepaalde in laatstgenoemde artikel zal, indien een eigenaar zich heeft schuldig gemaakt aan een daad of verzuim, welke krachtens de wet of de verzekeringsvoorwaarden gehele of gedeeltelijke ongehoudenheid van de verzekeraar tot uitkering van de schadepeningen tot gevolg zou hebben, de uitkering van het aandeel van de desbetreffende eigenaar dienen te geschieden aan de verzekeraar.
5. Het bestuur dient ervoor te zorgen, dat de verzekeringsovereenkomsten als bedoeld in de eerste zin van het eerste lid de volgende clausule bevatten:
 "Zolang de eigendom van het hierbij verzekerde gebouw gesplitst is in appartementsrechten, gelden de volgende aanvullende voorwaarden.
 Een daad of verzuim van een eigenaar, welke krachtens de wet of de verzekeringsvoorwaarden gehele of gedeeltelijke ongehoudenheid van ondergetekenden tot uitkering van de schadepeningen tot gevolg zou hebben, laat de uit deze polis voortvloeiende rechten onverlet.
 Niettemin zullen de ondergetekenden in zodanig geval gerechtigd zijn, mits zij voor de uitkering de wens daartoe te kennen hebben gegeven, een aandeel in de schade-peningen overeenkomende met het aandeel waarin de desbetreffende eigenaar in de gemeenschap gerechtigd is, van deze terug te vorderen. Ingeval van toepassing van artikel 5:136 vierde lid van het Burgerlijk Wetboek zal de uitkering van het aandeel in bedoeld geval in plaats van aan de eigenaar geschieden aan de ondergetekenden.
 Gaat de verschuldigde uitkering een bedrag van tweeduizend vijfhonderd euro (€ 2.500,-) te boven, dan geschiedt zij op de wijze te bepalen door de vergadering van eigenaars, zulks blijkende uit een door de voorzitter gewaarmerkt afschrift van de notulen der vergadering.
 Door uitkering overeenkomstig de voorwaarden dezer polis zullen ondergetekenden tegenover alle belanghebbenden volledig zijn gekweten."
6. In geval door de vergadering besloten wordt tot herstel of herbouw, is het bepaalde in artikel 5:136 tweede tot en met vierde lid van het Burgerlijk Wetboek en artikel 5:138 van het Burgerlijk Wetboek van toepassing, met dien verstande dat uitkering van het aan iedere eigenaar toekomende aandeel in de schadepeningen aan deze slechts zal kunnen geschieden met toestemming van degenen die op het desbetreffende appartementsrecht een recht van hypotheek hebben.
7. Indien de schadepeningen niet toereikend blijken te zijn voor herstel of herbouw, draagt iedere eigenaar bij in het tekort, in de verhouding als is bepaald in artikel 2 derde lid, onverminderd het verhaal op degene die voor de schade aansprakelijk is.
8. Iedere eigenaar is bevoegd een aanvullende verzekering te sluiten.
 In het geval bedoeld in artikel 5:119 tweede lid van het Burgerlijk Wetboek is het bestuur tot het sluiten van een aanvullende verzekering verplicht.

9. Leidt het gebruik van een privé gedeelte tot verhoging van de verzekeringspremie, dan komt die verhoging voor rekening van de desbetreffende eigenaar.

F. GEBRUIK, BEHEER EN ONDERHOUD VAN DE GEMEENSCHAPPELIJKE GEDEELTEN EN DE GEMEENSCHAPPELIJKE ZAKEN

Artikel 9

1. Tot de gemeenschappelijke gedeelten en gemeenschappelijke zaken worden ondermeer gerekend, voor zover aanwezig:
 - a. de funderingen, de dragende muren en de kolommen, het geraamte van het gebouw met de ondergrond, het ruwe metselwerk, alsmede de vloeren met uitzondering van de afwerklagen in de privé gedeelten, het portiek, de buitengevels, waaronder begrepen de raamkozijnen met glas, de deuren welke zich in de buitengevel bevinden of de scheiding vormen tussen het gemeenschappelijk en het privé gedeelte, de balkonconstructies, de daken, zulks met dien verstande dat het dak gelegen op de eerste verdieping waarop het dakterras behorend tot het appartementsrecht met index 2 is gelegen slechts tot en met de zich daaronder bevindende waterkerende laag gemeenschappelijk is, de schoorstenen en de ventilatiekanalen, het hek- en traliwerk voor zover het geen privé tuinafscheidingen betreft, alsmede het (standaard) hang- en sluitwerk aan kozijnen welke aan de buitengevel van het gebouw zitten;
 - b. de technische installaties met de daarbij behorende leidingen, met name voor de centrale verwarming (met inbegrip van de radiatoren en radiatorcranken in de privé gedeelten) en voor luchtbehandeling, de vuilafvoer, de leidingen voor de afvoer van hemelwater en de riolering, de leidingen voor gas en water en verder de hydrofoor, de electriciteits- en telefoonleidingen, de gemeenschappelijke antenne, de bliksembeveiliging, de alarminstallatie en de systemen voor oproep en deuropeners, alles voor zover die installaties niet uitsluitend ten dienste van één privé gedeelte strekken.
2. Het is een eigenaar of gebruiker zonder toestemming van de vergadering niet toegestaan veranderingen aan te brengen in de gemeenschappelijke gedeelten en de gemeenschappelijke zaken, ook als deze zich in de privé gedeelten bevinden.

Artikel 10

Indien er twijfel bestaat of een gedeelte van het gebouw of een zaak al dan niet tot de gemeenschappelijke gedeelten en/of de gemeenschappelijke zaken behoort, wordt hierover beslist door de vergadering.

Artikel 11

Iedere eigenaar en gebruiker heeft het gebruik van de gemeenschappelijke gedeelten en de gemeenschappelijke zaken volgens de bestemming daarvan.

Hij moet daarbij inacht nemen het reglement, het eventuele huishoudelijk reglement en de eventuele regels als bedoeld in artikel 5:128 van het Burgerlijk Wetboek. Hij mag geen inbreuk maken op het recht van medegebruik van de andere eigenaars en gebruikers.

Uit het oogpunt van veiligheid zal het **niet** zijn toegestaan om op enigerlei wijze de gemeenschappelijke ruimten alsmede vluchtwegen door het plaatsen van voorwerpen of andere obstakels te blokkeren (fietsen, vuilniszakken en (verplaatsbare) bloembakken daaronder begrepen).

Artikel 12

1. Iedere eigenaar en gebruiker is verplicht zich te onthouden van luidruchtigheid, het onnodig verblijf in de gemeenschappelijke gedeelten, voor zover deze niet voor het verblijf voor korte of lange tijd bestemd zijn, en het plaatsen van voertuigen of andere voorwerpen op plaatsen die hiervoor niet zijn bestemd.

2. De wanden en/of plafonds van de gemeenschappelijke gedeelten mogen niet worden gebruikt voor het ophangen van schilderijen of andere voorwerpen, en het aanbrengen van decoraties en dergelijke.
3. De vergadering kan tot de in het eerste en tweede lid genoemde handelingen toestemming verlenen en een reeds verleende toestemming intrekken.

Artikel 13

1. Iedere op-, aan- of onderbouw zonder toestemming van de vergadering is verboden.
2. Het aanbrengen aan de buitenzijde van naamborden, reclame-aanduidingen, uithangborden, zonneschermen, vlaggen, spandoeken, bloembakken, schijnwerpers, schotelantennes en in het algemeen van uitstekende voorwerpen, alsmede het hangen van wasgoed aan de buitenzijde van het gebouw mag slechts geschieden met toestemming van de vergadering of volgens regels te bepalen in het huishoudelijk reglement.
3. De vergadering kan een reeds verleende toestemming intrekken.
4. Iedere eigenaar en gebruiker is te allen tijde bevoegd en verplicht tot het nemen van maatregelen, die strekken tot het afwenden van een voor de gemeenschappelijke gedeelten of de gemeenschappelijke zaken onmiddellijk dreigend gevaar. Hij is alsdan verplicht het bestuur onmiddellijk te waarschuwen.
5. In afwijking van het hiervoor gestelde in de leden 1 en 2 is de eigenaar van het appartementsrecht met index 1 zonder toestemming van de vergadering bevoegd tot het voor eigen rekening en risico aan de buitenzijde van het gebouw aanbrengen van naamborden, reclame-aanduidingen, uithangborden en vlaggen.

Artikel 14

De eigenaars en gebruikers mogen zonder toestemming van de vergadering geen verandering in het gebouw aanbrengen, waardoor het architectonisch uiterlijk of de constructie ervan gewijzigd zou worden. De toestemming kan niet worden verleend indien de hechtheid van het gebouw door de verandering in gevaar zou worden gebracht.

Artikel 15

De vereniging voert het beheer en draagt de zorg voor het onderhoud van de gemeenschappelijke gedeelten en de gemeenschappelijke zaken en rechten.

Artikel 16

Iedere eigenaar en gebruiker is tegenover de andere eigenaars en gebruikers aansprakelijk voor de schade toegebracht aan de gemeenschappelijke gedeelten en/of gemeenschappelijke zaken en voor onredelijke hinder voor zover deze schade of hinder veroorzaakt is door de schuld van hemzelf of van zijn huisgenoten of zijn personeel en hij is verplicht voor zover dit redelijk is maatregelen te nemen of te dulden die de strekking hebben bedoelde schade te voorkomen.

G. GEBRUIK, BEHEER EN ONDERHOUD VAN DE PRIVÉ GEDEELTEN

Artikel 17

1. Iedere eigenaar en gebruiker heeft het recht op uitsluitend gebruik van zijn privé gedeelte, mits hij aan de andere eigenaars en gebruikers geen onredelijke hinder toebrengt.
2. Bij huishoudelijk reglement kan het gebruik van de privé gedeelten nader geregeld worden.
3. Iedere eigenaar en gebruiker is verplicht bij het gebruik van het privé gedeelte het reglement en het huishoudelijk reglement in acht te nemen.
4. Iedere eigenaar en gebruiker is verplicht het privé gedeelte te gebruiken overeenkomstig de bestemming
Deze is voor het appartementsrecht met index 1: commerciële ruimte.
Deze is voor het appartementsrecht met index 2: wonen.
Een gebruik dat afwijkt van deze bestemming is slechts geoorloofd met

toestemming van de vergadering. De vergadering kan bij het verlenen van de toestemming bepalen dat deze weer kan worden ingetrokken.

In geval van een zodanig afwijkend gebruik, is artikel 5:119 tweede lid van het Burgerlijk Wetboek van toepassing.

5. De vloerbedekking van de privé gedeelten dient van een zodanige samenstelling te zijn dat contactgeluiden zo veel mogelijk worden tegengegaan. Met name is het niet toegestaan in de woningen parket of stenen vloeren aan te brengen, tenzij dit geschiedt op zodanige wijze dat naar het oordeel van het bestuur geen onredelijke hinder kan ontstaan voor de overige eigenaars en/of gebruikers.
6. De eigenaars en gebruikers mogen zonder toestemming van de vergadering geen open vuur/haardinstallaties aanleggen. De toestemming van de vergadering kan verbonden worden aan alsdan nader te omschrijven vereisten met betrekking tot ondermeer brandveiligheid, verzekering en bouwconstructie. In de privé-gedeelten mogen geen brandgevaarlijke of ontplofbare stoffen worden opgeslagen.
7. In geval van ondersplitsing wordt het gebruik, beheer en onderhoud van de bij de ondersplitsing betrokken zaken geregeld bij de ondersplitsing met inachtneming van de bepalingen in dit reglement.
8. De privéterrassen en –balkons zullen uitsluitend als zodanig mogen worden gebruikt en hierop zullen nooit zware plantenbakken/bouwsels, aarde en dergelijke mogen worden aangebracht die het draagvermogen van die terrassen, van het onderliggende dak of van het balkon overschrijden, om schade aan de balkons, plafonds en de daken te voorkomen.
Ook zullen op de terrassen en balkons geen beplantingen mogen worden aangebracht, waarvan men redelijkerwijs kan verwachten dat na volgroeïing alsnog het draagvermogen wordt overschreden of dat die beplanting dusdanig uitgroeit dat de lichtopbrengst voor de aangrenzende privégedeelten niet meer optimaal is.

Artikel 18

1. Iedere eigenaar en gebruiker is verplicht zijn privé gedeelte behoorlijk te onderhouden. Tot dat onderhoud behoort met name het schilder-, behang- en tegelwerk, het onderhoud van de plafonds, de afwerklagen van vloeren en balkons, van het stucwerk en van deuren en ramen (waaronder begrepen de reparatie en vervanging van hang- en sluitwerk), het schoonhouden en ontstoppen van alle sanitair en leidingen met uitzondering van de leidingen als bedoeld in artikel 9 lid 1 onder b, het onderhoud en vernieuwing van de individuele verwarmings- en/of warmwaterinstallatie en het schilderwerk van radiatoren.
Voorts moet iedere eigenaar en gebruiker van de deuren en raamkozijnen met glas als bedoeld in artikel 9 eerste lid letter a die zijden die zich in gesloten toestand in het privé gedeelte bevinden behoorlijk onderhouden voor zover dit geen vernieuwing betreft.
2. Iedere eigenaar en gebruiker is verplicht de nodige zorgvuldigheid in acht te nemen met betrekking tot de gemeenschappelijke gedeelten en/of de gemeenschappelijke zaken, ook wanneer die zaken zich in zijn privé gedeelte bevinden; hij dient er voor zorg te dragen dat de gemeenschappelijke gedeelten en gemeenschappelijke zaken te allen tijde goed bereikbaar zijn.
3. Indien voor het verrichten van een handeling met betrekking tot de gemeenschappelijke gedeelten of gemeenschappelijke zaken de toegang tot of het gebruik van een privé gedeelte naar het oordeel van het bestuur noodzakelijk is, is iedere desbetreffende eigenaar en gebruiker verplicht hiertoe zijn toestemming en medewerking te verlenen. Eventuele schade die hieruit voortvloeit, wordt door de vereniging vergoed.
Met betrekking tot de appartementsrechten die mede rechtgeven op het gebruik

van een terras geldt ten aanzien van de eigenaren van die appartementsrechten het volgende.

Als wordt besloten tot noodzakelijke vervanging of herstel van de betreffende dakbedekking onder de terrassen, waarvan de kosten voor rekening van de vereniging komen, dienen die eigenaren het daarop aanwezige beloopbaar oppervlak voor eigen rekening te vervangen. Zodanige eigenaren komt mitsdien geen recht op schadevergoeding toe als hiervoor in dit lid werd bepaald.

4. Indien voor het verrichten van een handeling met betrekking tot een privé gedeelte de toegang tot of het gebruik van een ander privé gedeelte noodzakelijk is, kan de toestemming en medewerking van iedere desbetreffende eigenaar en gebruiker met toepassing van artikel 5:121 van het Burgerlijk Wetboek vervangen worden door een machtiging van de kantonrechter.
5. In het geval dat in een privé gedeelte belangrijke schade is ontstaan of dreigt te ontstaan of gevaar dreigt voor ernstige hinder van de andere eigenaars en gebruikers, is iedere eigenaar en gebruiker verplicht het bestuur onmiddellijk te waarschuwen en de nodige maatregelen te nemen.
6. Glasschade in of aan een privé gedeelte komt voor rekening van iedere betrokken eigenaar en gebruiker indien en voor zover er geen verzekering bestaat in de zin van artikel 8.

Indien en voor zover wel een zodanige verzekering bestaat, draagt het bestuur zorg voor de reparatie.

Artikel 19

Iedere eigenaar en gebruiker is verplicht de gemeenschappelijke technische installaties als bedoeld in artikel 9 eerste lid onder b, ook die, welke later met toestemming of krachtens besluit van de vergadering zijn aangebracht, te gedogen.

Artikel 20

Het voorkomen van geluidshinder kan nader worden geregeld bij huishoudelijk reglement.

Artikel 21

1. Alle privé gedeelten, met uitzondering van de zich daarin bevindende gemeenschappelijke gedeelten en/of gemeenschappelijke zaken, zijn voor rekening en risico van de betrokken eigenaars.
2. Het in het eerste lid bepaalde geldt niet voor schade die veroorzaakt is door een evenement dat buiten de betrokken privé gedeelten heeft plaatsgehad. In dat geval komt de schade voor de eigenaars gezamenlijk, onverminderd hun verhaal op degene die voor de schade aansprakelijk is.
3. Alle zich in het privé gedeelte bevindende gemeenschappelijke gedeelten en/of gemeenschappelijke zaken zijn voor rekening en risico van de eigenaars gezamenlijk, onverminderd hun verhaal op degene die voor de schade aansprakelijk is.

Artikel 22

1. Iedere eigenaar en gebruiker die recht heeft op het gebruik van een privé gedeelte, voor zover bestemd tot tuin, is verplicht deze voor zijn rekening als tuin aan te leggen en te onderhouden met inachtneming van de besluiten van de vergadering en van het bepaalde in het huishoudelijk reglement. Hieronder is begrepen het onderhouden en zo nodig vernieuwen van erfafscheidingen en schuren.
2. Titel 4 van Boek 5 van het Burgerlijk Wetboek is op de eigenaars en de gebruikers van toepassing.
3. Het is niet geoorloofd zonder toestemming van de vergadering opgaand hout in de tuin te hebben, waardoor het uitzicht van de andere eigenaars of gebruikers en het ontvangen van licht en lucht door de ramen en openingen van het gebouw zouden worden belemmerd. Evenmin is het geoorloofd zonder deze toestemming auto's, caravans, boten, trailers, tenten en dergelijke in de tuin te

plaatsen.

4. Het is evenmin zonder toestemming van de vergadering geoorloofd tegen de muren planten of heesters te laten opgroeien tot voorbij vijftig centimeter beneden het laagste raamkozijn van de eerste verdieping van het gebouw.
5. De vergadering kan een reeds verleende toestemming intrekken.

Artikel 23

Iedere eigenaar en gebruiker is verplicht alle handelingen na te laten, waardoor schade kan worden toegebracht aan de belangen van hypotheekhouders en andere beperkt gerechtigden en hij is verplicht alles te doen wat dienstig kan zijn ter voorkoming van die schade.

H. HET IN GEBRUIK GEVEN DOOR EEN EIGENAAR VAN ZIJN PRIVÉ GEDEELTE AAN EEN GEBRUIKER

Artikel 24

1. Een eigenaar kan zijn privé gedeelte met inbegrip van de gemeenschappelijke gedeelten en/of de gemeenschappelijke zaken en rechten aan een ander in gebruik geven, mits hij er voor zorgdraagt dat die ander het gebruik slechts verkrijgt na ondertekening van en afgifte aan het bestuur van een in tweevoud opgemaakte en gedagtekende verklaring dat hij de bepalingen van het reglement en het eventuele huishoudelijk reglement, alsmede eventuele regels als bedoeld in artikel 5:128 van het Burgerlijk Wetboek, voor zover die op een gebruiker betrekking hebben, zal naleven.
2. Van de in het eerste lid bedoelde verklaring behoudt zowel de gebruiker als het bestuur een exemplaar.
3. De in het eerste lid bedoelde verklaring zal geacht worden ook betrekking te hebben op besluiten en bepalingen die eerst na die verklaring worden genomen respectievelijk vastgesteld, tenzij een beroep op die besluiten en bepalingen jegens de gebruiker in strijd zou zijn met de redelijkheid en billijkheid.
4. Het bestuur zal de gebruiker van iedere aanvulling of verandering van het reglement of het eventuele huishoudelijk reglement, alsmede van eventuele regels als bedoeld in artikel 5:128 van het Burgerlijk Wetboek, op de hoogte stellen.
5. Niettegenstaande de ingebruikgeving van een privé gedeelte aan een ander, blijft de eigenaar aansprakelijk voor de verplichtingen die uit het reglement voortvloeien. De eigenaar en de gebruiker kunnen gezamenlijk schriftelijk aan het bestuur mededelen dat de door de eigenaar verschuldigde definitieve en voorschotbijdragen door de gebruiker zullen worden voldaan.
6. Een eigenaar is niet bevoegd om op zijn privé gedeelte een recht van erfpacht of opstal te vestigen.

Artikel 25

1. Het bestuur kan te allen tijde verlangen dat de gebruiker zich jegens de vereniging als borg verbindt voor de eigenaar, en wel voor de betaling van hetgeen laatstgenoemde ingevolge het reglement aan de vereniging schuldig is of zal worden.
2. Voormelde borgtocht zal zich slechts uitstrekken tot verplichtingen van de betrokken eigenaar die opeisbaar worden na het tijdstip waarop per aangetekende brief door het bestuur aan de gebruiker is medegedeeld, dat de vereniging van de in het vorige lid bedoelde bevoegdheid gebruik wenst te maken. Bovendien zal de gebruiker uit hoofde van de hier bedoelde borgtocht per maand nimmer meer verschuldigd zijn dan een bedrag, overeenkomende met de geschatte maandelijkse huurwaarde van het desbetreffende privé gedeelte.

Artikel 26

1. De eigenaars zijn verplicht er voor zorg te dragen, dat hun privé gedeelte niet betrokken wordt door iemand die de in artikel 24 bedoelde verklaring niet

getekend heeft.

2. De gebruiker die zonder de in artikel 24 bedoelde verklaring getekend te hebben of zonder de in artikel 25 bedoelde verplichting te zijn nagekomen een privé gedeelte betrokken heeft dan wel in gebruik houdt, kan door het bestuur hieruit verwijderd worden en hem kan het gebruik van de gemeenschappelijke gedeelten en/of de gemeenschappelijke zaken en rechten worden ontzegd.
3. Indien iemand zonder enige titel een privé gedeelte betrokken heeft, neemt het bestuur alle noodzakelijke maatregelen die kunnen leiden tot ontruiming van het privé gedeelte.

Het bestuur gaat niet tot ontruiming over dan nadat het de betrokkene tot ontruiming heeft aangemaand.

In dit geval kan aan de betrokkene in ieder geval het gebruik van de gemeenschappelijke gedeelten en gemeenschappelijke zaken ontzegd worden.

I. ONTZEGGING VAN HET GEBRUIK VAN PRIVÉ GEDEELTEN

Artikel 27

1. Aan de eigenaar die zelf het recht van gebruik uitoefent en die:
 - a. de bepalingen van het reglement of het eventuele huishoudelijk reglement of de eventuele regels als bedoeld in artikel 5:128 van het Burgerlijk Wetboek niet nakomt of overtreedt;
 - b. zich schuldig maakt aan onbehoorlijk gedrag jegens andere eigenaars en/of gebruikers;
 - c. door zijn aanwezigheid in het gebouw aanleiding geeft tot ernstige verstoring van de rust in het gebouw;
 - d. zijn financiële verplichtingen jegens de vereniging niet nakomt;
 kan door de vergadering een waarschuwing worden gegeven dat indien hij ondanks deze waarschuwing binnen een jaar nadat hij deze heeft ontvangen andermaal een of meer der genoemde gedragingen verricht of voortzet, de vergadering kan overgaan tot de in het volgende lid bedoelde maatregel.
2. Worden een of meer der in het vorige lid bedoelde gedragingen binnen genoemde termijn andermaal gepleegd of worden deze voortgezet, dan kan de vergadering besluiten tot ontzegging van het gebruik van het privé gedeelte dat aan de eigenaar toekomt alsmede van het gebruik van de gemeenschappelijke gedeelten en de gemeenschappelijke zaken en rechten.
3. De vergadering besluit niet tot het geven van een waarschuwing of besluit niet tot ontzegging van het gebruik dan na verhoor of behoorlijke oproeping van de eigenaar. De oproeping geschiedt tenminste veertien dagen vóór de dag van de vergadering, en wel bij aangetekende brief met vermelding van de gerezen bezwaren. De eigenaar kan zich ter vergadering doen vertegenwoordigen of doen bijstaan door een raadsman.
4. De in dit artikel bedoelde besluiten worden door het bestuur bij aangetekende brief ter kennis van de belanghebbende en van de op zijn appartementsrecht ingeschreven hypotheekhouders gebracht. De besluiten zullen de gronden vermelden die tot de maatregel hebben geleid.
5. Een besluit tot ontzegging van het hierboven bedoelde gebruik zal niet eerder ten uitvoer mogen worden gelegd dan na verloop van een maand na verzending van de kennisgeving als in het vijfde lid bedoeld. Beroep op de rechter ingevolge artikel 5:130 van het Burgerlijk Wetboek schorst de tenuitvoerlegging van het genomen besluit, tenzij de rechter anders bepaalt.
6. Indien een eigenaar zijn privé gedeelte in gebruik heeft gegeven, is het in de vorige leden bepaalde op de gebruiker van toepassing, wanneer deze een gedraging verricht als vermeld in het eerste lid, of indien hij niet voldoet aan de financiële verplichtingen voortvloeiende uit de door hem gestelde borgtocht.
7. Indien een ondereigenaar of de gebruiker van diens privé gedeelte een gedraging verricht als bedoeld in het eerste lid, kan de vergadering van

eigenaars besluiten dat de vergadering van ondereigenaars tegenover diegene die de overtreding begaan heeft een besluit tot ontzegging van het gebruik als in het eerste lid bedoeld zal moeten nemen, in welk geval de desbetreffende vergadering van ondereigenaars verplicht is een zodanige maatregel te nemen met toepassing van het in dit artikel bepaalde.

J. VERVREEMDING VAN EEN APPARTEMENTSRECHT

Artikel 28

1. Een appartementsrecht kan worden vervreemd.
Onder vervreemding valt ook toedeling, alsmede vestiging van de beperkte rechten van vruchtgebruik, van gebruik en/of bewoning en van erfpacht.
2. Voor de terzake van het vervreemde appartementsrecht verschuldigde voorschotbijdragen en definitieve bijdragen die in het lopende of in het voorafgaande boekjaar opeisbaar zijn geworden of nog zullen worden, zijn de vervreemder en de verkrijger hoofdelijk aansprakelijk.
3. Uitsluitend de vervreemder is aansprakelijk voor de extra voorschotbijdragen als bedoeld in artikel 38 vijfde lid, en de definitieve bijdragen die verschuldigd zijn als gevolg van besluiten van de vergadering als bedoeld in artikel 38 vijfde lid, die tot stand gekomen zijn in het tijdvak gedurende hetwelk hij eigenaar was.
Hetzelfde geldt voor bijzondere bijdragen verschuldigd terzake van andere rechtsfeiten, die in voormeld tijdvak hebben plaatsgehad.
4. Uitsluitend de verkrijger is aansprakelijk voor verzekeringspremies en de verschuldigde vergoeding aan het bestuur of administratief beheerder, voor zover deze premie of deze vergoeding opeisbaar is geworden na de vervreemding.
5. Het bestuur draagt zorg dat alle daarvoor in aanmerking komende overeenkomsten op naam van de verkrijger gesteld worden.
6. Het bestuur is bevoegd voor de nakoming van de in het tweede, derde en vierde lid bedoelde verplichtingen voldoende zekerheid te verlangen.
7. Indien de vereniging terzake van de eigendomsovergang een financiële bijdrage verschuldigd is aan de administratief beheerder, komt deze ten laste van de vervreemder.
8. De informatiekosten komen ten laste van de verkrijger.

K. OVERTREDINGEN

Artikel 29

1. Bij overtreding of niet-nakoming van een der bepalingen van de wet, van het reglement of van het eventuele huishoudelijk reglement, hetzij door een eigenaar, hetzij door een gebruiker, zal het bestuur de betrokkene een schriftelijke waarschuwing doen toekomen per aangetekende brief en hem wijzen op de overtreding of niet-nakoming.
2. Indien de betrokkene binnen een maand geen gevolg geeft aan de waarschuwing kan het bestuur hem een boete opleggen van ten hoogste een bedrag dat door de vergadering voor zodanige overtredingen of niet-nakoming is bepaald voor elke overtreding of niet-nakoming, onverminderd de gehoudenheid van de betrokkene tot schadevergoeding, zo daartoe termen aanwezig zijn, en onverminderd de andere maatregelen, welke de vergadering kan nemen krachtens de wet of het reglement.
3. De te verbeuren boeten komen ten bate van de vereniging.
4. Indien het bedrag van de boete niet tijdig wordt voldaan is artikel 6 eerste lid van toepassing.
5. Voor de toepassing van dit artikel wordt een ondereigenaar gelijkgesteld aan een eigenaar.

L. OPRICHTING EN VASTSTELLING VAN DE STATUTEN VAN DE VERENIGING VAN EIGENAARS

I. Algemene bepalingen

Artikel 30

1. Bij deze akte wordt opgericht een vereniging van eigenaars als bedoeld in artikel 5:112 eerste lid onder e van het Burgerlijk Wetboek.
2. De naam van de vereniging luidt: Vereniging van Eigenaars Akerstraat 47 te Kerkrade en de vereniging is gevestigd te Kerkrade.
3. De vereniging heeft ten doel het behartigen van de gemeenschappelijke belangen van de eigenaars.

Artikel 31

De middelen van de vereniging worden gevormd door de bijdragen door de eigenaars verschuldigd overeenkomstig de bepalingen van het reglement, alsmede door andere baten.

Artikel 32

1. De vereniging houdt een reservefonds in stand, ter bestrijding van andere kosten dan bedoeld in artikel 4 eerste lid tweede zin.
De bijdragen tot het reservefonds worden gerekend tot de gezamenlijke schulden en kosten als bedoeld in artikel 5 eerste lid.
2. De gelden van het reservefonds worden krachtens besluit van de vergadering gedeponneerd op een afzonderlijke bankrekening ten name van de vereniging.
3. Over de in het vorige lid bedoelde gelden kan slechts door de voorzitter van de vergadering en één van de eigenaars, die daartoe door de vergadering zal worden aangewezen, en na bekomen machtiging daartoe van de vergadering, worden beschikt.
4. De vergadering zal kunnen besluiten tot belegging van de geldmiddelen van het reservefonds, welke belegging echter niet anders zal mogen geschieden dan op de wijze als aangegeven in de Wet van acht december negentienhonderd acht en tachtig, houdende (onder meer) intrekking van de Beleggingswet in verbinding met artikel L15, eerste lid, van de Algemene burgerlijke pensioenwet.
5. De waardepapieren zullen moeten worden bewaard op de wijze als door de vergadering bepaald.

II. Vergadering van eigenaars

Artikel 33

1. De vergaderingen van eigenaars worden gehouden op een door het bestuur vast te stellen plaats.
2. Jaarlijks binnen zes maanden na afloop van het boekjaar wordt een vergadering gehouden, waarin, in overeenstemming met artikel 4 eerste lid, door het bestuur de exploitatierekening over het afgelopen boekjaar wordt voorgelegd die door de vergadering moet worden vastgesteld voor de bepaling van de definitieve bijdrage door iedere eigenaar. In deze of een eerdere vergadering wordt tevens de begroting vastgesteld voor het aangevangen of het komende boekjaar.
3. Vergaderingen worden voorts gehouden zo dikwijls het bestuur of de voorzitter van de vergadering zulks nodig acht, alsmede indien een aantal eigenaars dat tenminste tien procent van het aantal stemmen kan uitbrengen zulks schriftelijk verzoekt aan het bestuur.
4. Indien een door eigenaars verlangde vergadering niet door het bestuur wordt bijeengeroepen op een zodanige termijn, dat de verlangde vergadering binnen één maand na binnenkomen van het verzoek wordt gehouden, zijn de verzoekers bevoegd zelf een vergadering bijeen te roepen met inachtneming van dit reglement.
5. Door de vergadering wordt al dan niet uit de eigenaars een voorzitter benoemd. Tenzij bij de benoeming anders is bepaald wordt de voorzitter voor onbepaalde tijd benoemd. Hij kan te allen tijde door de vergadering worden ontslagen.
6. De voorzitter is belast met de leiding van de vergadering; bij zijn afwezigheid voorziet de vergadering zelf in haar leiding.

7. Indien het bestuur uit meer dan een persoon bestaat, kunnen de functies van voorzitter van het bestuur en voorzitter van de vergadering in één persoon verenigd zijn. In dat geval zullen alle bepalingen in dit reglement of een eventueel huishoudelijk reglement welke een machtiging van het bestuur door de voorzitter van de vergadering voorschrijven voor niet-geschreven worden gehouden.
8. De oproeping ter vergadering vindt plaats met een termijn van tenminste vijftien dagen - de dag van oproeping en van vergadering daaronder niet mede gerekend - en wordt verzonden naar de werkelijke of, in overeenstemming met artikel 1:15 van het Burgerlijk Wetboek, de gekozen woonplaats van de eigenaars; zij bevat de opgave van de punten der agenda alsmede de plaats en het tijdstip van de vergadering.
9. De aanwezigheid ter vergadering blijkt uit de vóór de aanvang van de vergadering ondertekende presentielijst.

Artikel 34

1. Stemgerechtigd zijn de eigenaars, onverminderd het bepaalde in artikel 5:123 derde lid van het Burgerlijk Wetboek.
2. Het totaal aantal stemmen is gelijk aan het aantal appartementsrechten dat in de splitsing is betrokken. Iedere eigenaar brengt één stem uit.
3. In geval van ondersplitsing zal het stemrecht dat aan het in de ondersplitsing betrokken appartementsrecht toekomt, worden uitgebracht op de wijze en in de verhouding zoals bij de ondersplitsing is bepaald, met dien verstande dat de onderlinge verhouding tussen het stemrecht verbonden aan het ondergesplitste appartementsrecht en de andere appartementsrechten niet gewijzigd wordt. De vergadering kan in geval van ondersplitsing besluiten het aantal uit te brengen stemmen te verveelvoudigen, doch slechts onder handhaving van de onderlinge stemverhouding tussen de eigenaars als in de akte is bepaald. De stemmen voor het in de ondersplitsing betrokken appartementsrecht behoeven niet eensluidend te worden uitgebracht. Het bestuur van de ondervereniging oefent het stemrecht van het betrokken appartementsrecht in de vergadering uit.

Artikel 35

1. Indien een appartementsrecht, anders dan ingeval van ondersplitsing, aan meer eigenaars toekomt zullen dezen hun stemrecht in de vergadering slechts kunnen uitoefenen door middel van één hunner of van een derde, daartoe schriftelijk aangewezen.
2. Indien zij over hun vertegenwoordiging ter vergadering niet tot overeenstemming kunnen komen, is de meest gerede hunner bevoegd de kantonrechter te verzoeken een derde aan te wijzen als vertegenwoordiger.

Artikel 36

Ieder der eigenaars is bevoegd, hetzij in persoon, hetzij bij een schriftelijke gevolmachtigde al dan niet lid van de vereniging, de vergadering bij te wonen, daarin het woord te voeren en het stemrecht uit te oefenen, wat dit laatste betreft met inachtneming van het bepaalde in artikel 34 derde lid en artikel 35 eerste lid.

Artikel 37

1. Alle besluiten waarvoor in dit reglement of krachtens de wet geen afwijkende regeling is voorgeschreven worden unaniem genomen.
2. Blanco stemmen zijn slechts van betekenis ter bepaling van het quorum.
3. Met een besluit van de vergadering staat gelijk een voorstel, waarmee alle eigenaars schriftelijk hun instemming hebben betuigd.
4. In een vergadering, waarin slechts de helft van het in artikel 34 tweede lid bedoelde totaal aantal stemmen kan worden uitgebracht, kan geen geldig besluit worden genomen.

Artikel 38

1. De vergadering beslist over het beheer van de gemeenschappelijke gedeelten en de gemeenschappelijke zaken en rechten, voor zover de beslissing hierover niet aan het bestuur toekomt.
2. De beslissing over het onderhoud van de gemeenschappelijke gedeelten en de gemeenschappelijke zaken berust bij het bestuur. Het bestuur kan echter geen onderhoudswerkzaamheden opdragen die een bedrag dat door de vergadering zal worden vastgesteld te boven gaan, tenzij het daartoe vooraf door de vergadering is gemachtigd.
3. De vergadering beslist over de kleur van het buitenverfwerk alsmede over de kleur van dat gedeelte van het binnenverfwerk hetwelk moet geschieden aan de gemeenschappelijke gedeelten en de gemeenschappelijke zaken voor zover deze zich niet in de privé gedeelten bevinden.
4. Iedere eigenaar en gebruiker is verplicht zijn medewerking te verlenen aan de uitvoering van de besluiten der vergadering, voor zover dit redelijkerwijze van hem verlangd kan worden. Lijdt hij als gevolg hiervan schade dan wordt deze hem door de vereniging vergoed.
5. Indien door de vergadering tot het doen van een buiten het onderhoud vallende uitgave die een totaal door de vergadering vast te stellen bedrag te boven gaat wordt besloten, wordt tevens de extra voorschotbijdrage bepaald, welke door het bestuur te dier zake van de eigenaars kan worden gevorderd. De uitvoering van zodanige besluiten kan eerst geschieden wanneer de voor de uitvoering benodigde gelden in de kas van de vereniging gereserveerd zijn.

Artikel 39

1. Van het verhandelde in de vergadering worden, tenzij hiervan een notarieel proces-verbaal wordt opgemaakt, onderhandse notulen gehouden, welke worden vastgesteld in dezelfde of de eerstvolgende vergadering en als blijk daarvan door de voorzitter worden ondertekend.
2. Iedere eigenaar kan te allen tijde inzage van de notulen verlangen.

III. Bestuur van de vereniging

Artikel 40

1. Het bestuur berust bij één of meer bestuurders, die al dan niet uit de eigenaars door de vergadering worden benoemd.
In het geval dat er meer bestuurders zijn, benoemen zij één hunner tot voorzitter van het bestuur. Tevens benoemen zij een secretaris en een penningmeester uit hun midden; beide functies kunnen in één persoon verenigd worden.
2. De bestuurders worden benoemd voor onbepaalde tijd en kunnen te allen tijde worden ontslagen.
3. Het bestuur beheert de middelen van de vereniging, waaronder begrepen de gelden gereserveerd voor het periodiek onderhoud en de noodzakelijke vernieuwingen als bedoeld in artikel 4 eerste lid, onverminderd het bepaalde in artikel 32. De vergadering kan regelen vaststellen met betrekking tot het beheer van middelen van de vereniging.
De vergadering kan besluiten de administratie - waaronder dient te worden verstaan het incasseren van alle ontvangsten en het doen van alle uitgaven, het voeren van de boekhouding in de meest uitgebreide zin en het verstrekken van de nodige specificaties en opgaven aan de eigenaars en het bestuur, zoals een en ander nader zal worden geregeld in de desbetreffende overeenkomst - op te dragen aan een door haar aan te wijzen administratief beheerder en onder de voorwaarden als door haar met die beheerder zullen worden overeengekomen.
4. Het bestuur behoeft de machtiging van de vergadering voor het instellen van en berusten in rechtsvorderingen en het aangaan van dadingen, alsmede voor het verrichten van rechtshandelingen en het geven van kwijtingen een belang van een nader door de vergadering vast te stellen bedrag te boven gaande.
Het bestuur behoeft geen machtiging om in een geding verweer te voeren en

voor het nemen van conservatoire maatregelen.

5. Voor zover in verband met de omstandigheden het nemen van spoedeisende maatregelen welke uit een normaal beheer kunnen voortvloeien noodzakelijk is, is het bestuur zonder opdracht van de vergadering hiertoe bevoegd, met dien verstande dat het voor het aangaan van verbintenissen een belang van een nader door de vergadering vast te stellen bedrag te boven gaande de machtiging nodig heeft van de voorzitter van de vergadering.
6. Het bestuur is verplicht aan iedere eigenaar alle inlichtingen te verstrekken betreffende de administratie van het gebouw en het beheer van de fondsen welke die eigenaar mocht verlangen en hem op zijn verzoek inzage te verstrekken van alle op die administratie en dat beheer betrekking hebbende boeken, registers en bescheiden; het houdt de eigenaars op de hoogte van het adres en het telefoonnummer van het bestuur.
7. Het bestuur dient te bestaan uit een oneven aantal personen. Indien het bestuur uit meer dan een bestuurslid bestaat, besluit het bestuur bij volstrekte meerderheid van de uitgebrachte stemmen in een bestuursvergadering, waarin alle bestuursleden aanwezig of schriftelijk vertegenwoordigd zijn. Indien in een bestuursvergadering niet alle bestuursleden aanwezig of schriftelijk vertegenwoordigd zijn, zal een nieuwe vergadering worden uitgeschreven, te houden niet vroeger dan een week en niet later dan zes weken na de eerste. In de oproep tot deze vergadering zal mededeling worden gedaan dat de komende vergadering een tweede vergadering is als bedoeld in dit artikel. In deze vergadering zal over de aanhangige onderwerpen een besluit kunnen worden genomen ongeacht het aantal stemmen dat ter vergadering kan worden uitgebracht.

Artikel 41

Het bestuur legt een register aan van eigenaars en gebruikers.

Na kennisgeving als bedoeld in de artikelen 5:122 tweede lid en 5:123 vierde lid van het Burgerlijk Wetboek en na ontvangst van de verklaring als bedoeld in artikel 24 eerste lid wordt het register door het bestuur bijgewerkt.

Artikel 42

Het bestuur is verplicht de kasmiddelen van de vereniging te plaatsen bij een bank op een rekening ten name van de vereniging.

M. HUISHOUDELIJK REGLEMENT

Artikel 43

1. De vergadering kan een huishoudelijk reglement vaststellen ter regeling van de volgende onderwerpen:
 - a. het gebruik van de gemeenschappelijke gedeelten en de gemeenschappelijke zaken; de regels als bedoeld in artikel 5:128 van het Burgerlijk Wetboek moeten in het huishoudelijk reglement worden opgenomen en daarvan deel uitmaken;
 - b. het gebruik van privé gedeelten;
 - c. de orde van de vergadering;
 - d. de instructie aan het bestuur;
 - e. al hetgeen overigens naar het oordeel van de vergadering regeling behoeft; alles voor zover dit niet reeds in het reglement is geregeld.

Bepalingen in het huishoudelijk reglement die in strijd zijn met de wet of het reglement worden voor niet-geschreven gehouden.
2. Bij vervreemding van een appartementsrecht is de verkrijger die het privé gedeelte zelf in gebruik wil nemen verplicht een verklaring te tekenen dat hij de bepalingen van het huishoudelijk reglement zal naleven.

N. INDEX

Artikel 44

1. Alle bedragen vermeld in dit reglement, met uitzondering van het in artikel 8 lid 5 bedoelde bedrag, respectievelijk de door de Vergadering vastgestelde bedragen, zullen telkens jaarlijks zodanig wijzigen als overeenkomt met de wijziging gedurende bedoelde periode van het door het Centraal Bureau voor de Statistiek, hierna te noemen "CBS", te publiceren consumentenprijsindex- alle huishoudens, op basis van tweeduizend (2000=100). De wijziging zal worden bereikt door de bedragen, zoals die telkens bij het begin van elk jaar groot zijn, te vermenigvuldigen met een breuk, waarvan de teller wordt gevormd door de bedoelde consumentenprijsindex die werd gepubliceerd voor de maand waarin bedoelde periode van één jaar eindigt of – bij het ontbreken van publicatie – voor de laatst daaraan voorafgaande maand ten aanzien waarvan de publicatie wél is geschied, en de noemer door de bedoelde consumentenprijsindex die werd gepubliceerd voor de bij de aanvang van bedoelde jaarlijkse periode lopende maand.

Mocht het CBS inmiddels zijn overgegaan tot publicatie van de consumentenprijsindex-alle huishoudens op een meer recente tijdbasis, dan zullen de prijsindices van de nieuwe reeks in aanmerking worden genomen, zo nodig na koppeling aan de prijsindices van voorafgaande reeksen. De wijze van koppeling zal geschieden in overleg met het CBS. Komt de consumentenprijsindex- alle huishoudens te vervallen, dan zullen de in de eerste zin van dit artikel genoemde bedragen worden gewijzigd aan de hand van andere vergelijkbare prijsindices.

O. GESCHILLENREGELING

Artikel 45

1. Van een geschil is sprake indien de stemmen staken alsmede indien een eigenaar van een privé gedeelte zulks schriftelijk meedeelt aan de overige eigenaren.
2. Indien sprake is van een geschil zullen partijen zich alleereerst inspannen om hun geschil bij te leggen. Mochten zij hierin binnen twee (2) maanden na het in artikel 45 lid 1 bedoelde staken van de stemmen danwel de in artikel 45 lid 1 bedoelde mededeling niet geslaagd zijn, dan zullen zij binnen één (1) week na afloop van voormelde termijn een deskundige benoemen, die het geschil voor partijen bindend zal beslechten met inachtneming van dit reglement en de maatstaven van redelijkheid en billijkheid.
3. Mochten de eigenaren niet binnen één week tot een benoeming van een deskundige komen, dan zal dit geschieden door de voorzieningenrechter van de rechtbank te Maastricht.

P. BENOEMING

De comparanten, sub 1 handelend als vermeld, verklaarden tot eerste bestuurder van de vereniging te benoemen: de comparant sub 1.

WIJZIGING AKTE VAN SPLITSING

Deze akte van splitsing kan worden gewijzigd met inachtneming van het bepaalde in artikel 5:139 van het Burgerlijk Wetboek, met dien verstande dat een besluit als bedoeld in artikel 5:139 lid 2 van het Burgerlijk Wetboek unaniem dient te worden genomen.

De comparanten zijn mij, notaris, bekend en hun identiteit is, voor zover vereist, door mij, notaris, aan de hand van de hiervoor gemelde en daartoe bestemde documenten vastgesteld.

WAARVAN AKTE is verleden te Maastricht op de datum in het hoofd van deze akte vermeld.

Na zakelijke opgave van de inhoud van deze akte en een toelichting daarop aan de comparanten, hebben deze verklaard van de inhoud van deze akte te hebben kennis

genomen en op volledige voorlezing geen prijs te stellen.
Vervolgens is deze akte na beperkte voorlezing door de comparanten en mij, notaris,
ondertekend om twaalf uur en veertig minuten.

(Volgen handtekeningen)

VOOR AFSCHRIFT:

(w.g.) R.A. Thissen

Ondergetekende mr. Reinier Alfons Thissen, gevestigd te Maastricht, verklaart dat
de krachtens artikel 33 lid 1 van de Huisvestingswet vereiste vergunning tot de
onderhavige splitsing in appartementsrechten niet vereist is.

(w.g.) R.A. Thissen

Ondergetekende, mr. Reinier Alfons Thissen, notaris gevestigd te Maastricht,
verklaart dat het afschrift eensluidend is met het ter inschrijving aangeboden stuk.


A large, stylized handwritten signature in black ink, consisting of a large loop and a smaller flourish below it.

Verklaring:


Het voorgaande stuk is ingeschreven ten kantore van de Dienst voor het Kadaster en de Openbare Registers te Roermond op 23-02-2006 om 09:00 in register Onroerende Zaken Hyp4 in deel 15433 nummer 87.

Onder gelijk deel nummer werden de volgende analoge bijlage(n) mee ingeschreven:
20060223000059.


Naam bewaarder: Mr. W. Louwman.

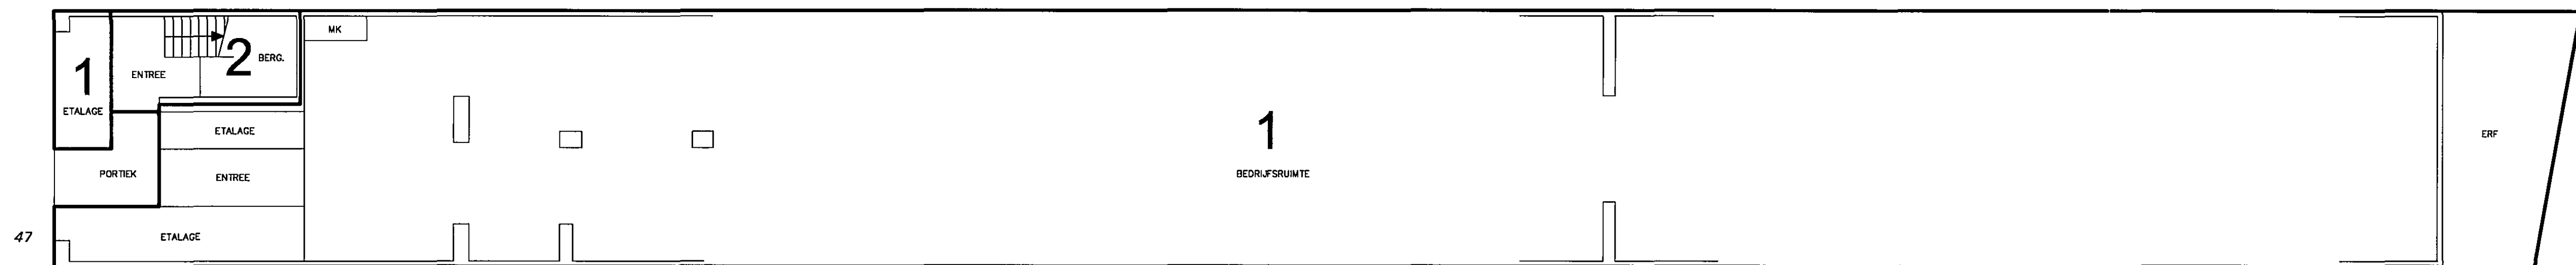


BEGANE GROND
SCHAAL 1 : 100

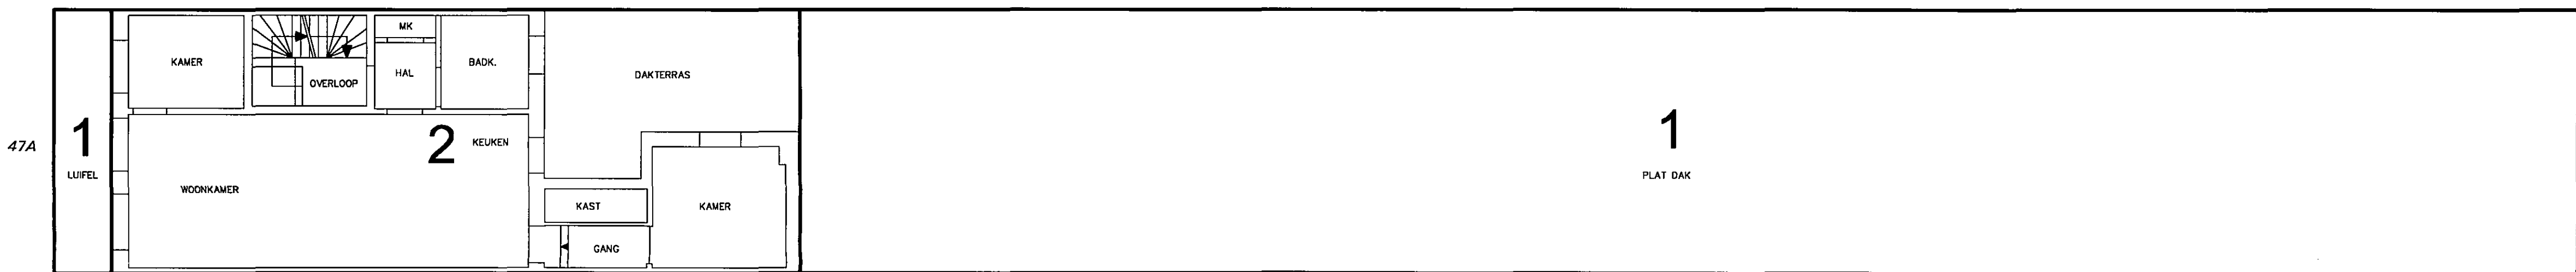

1e VERDIEPING
SCHAAL 1 : 100

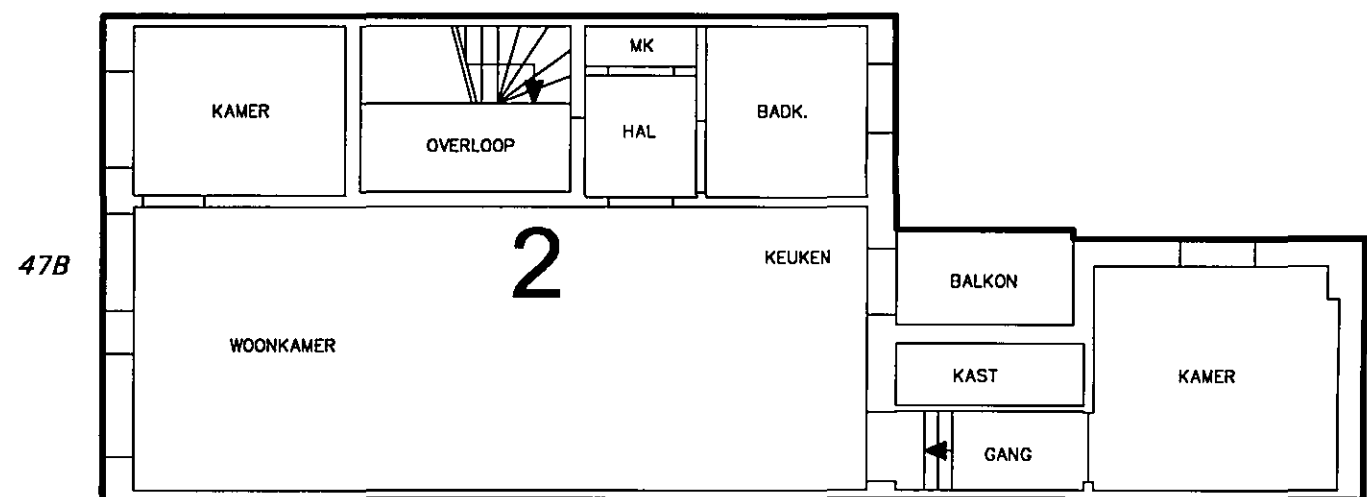

2e VERDIEPING
SCHAAL 1 : 100

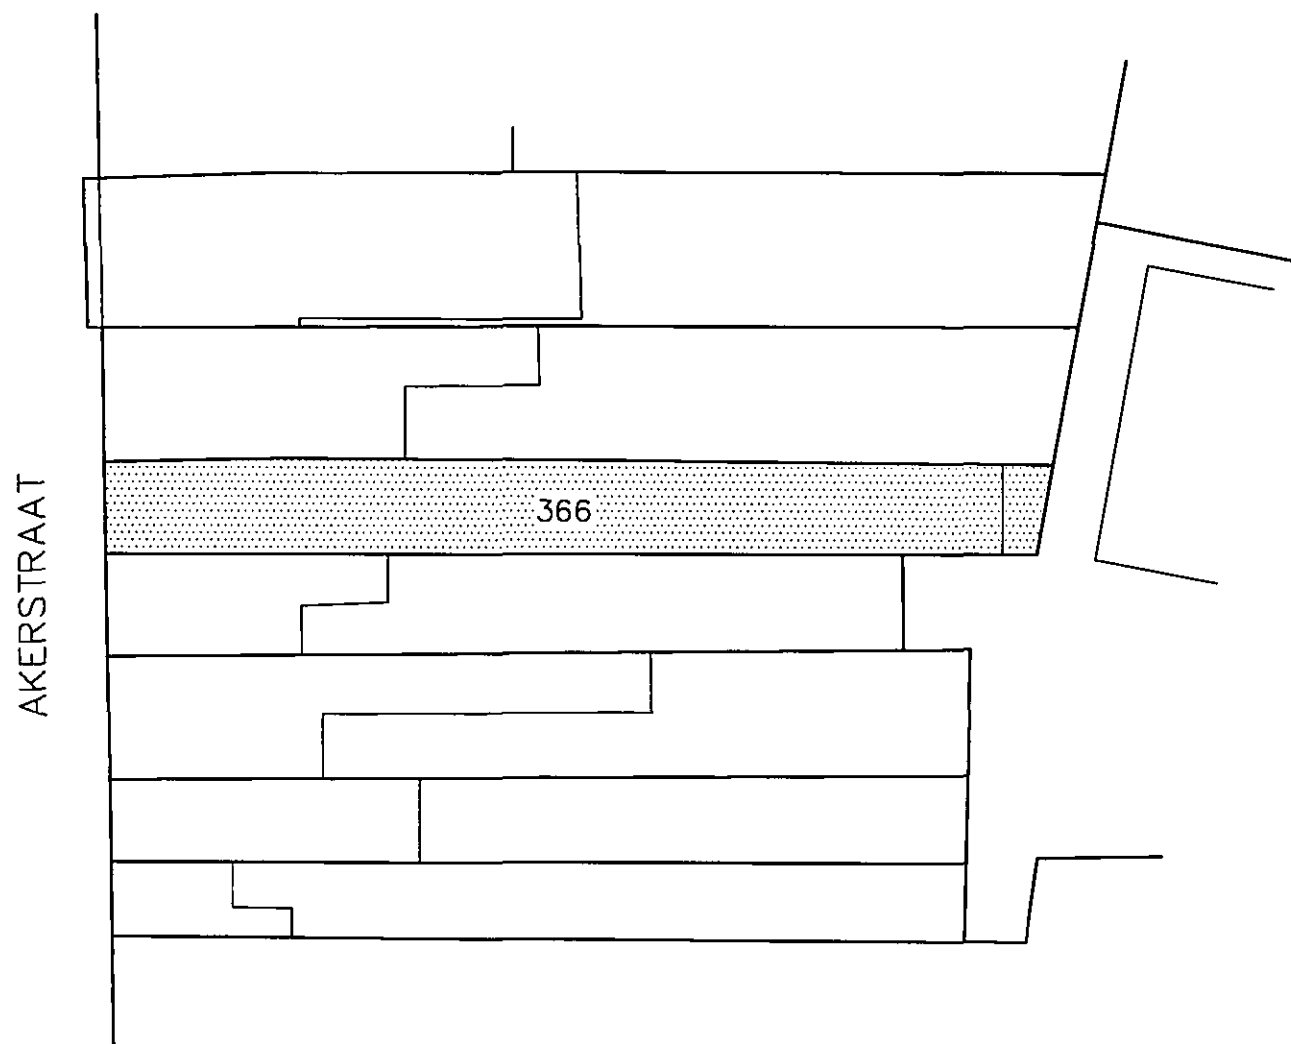

SITUATIE SCHAAL 1 : 500

Bijlage 20080223-000059
Behorend bij Onroerende Zaken Hyp4, deel 15433 nummer 87
te Roermond



De ondergetekende, mr. Reinier Alfons Thissen, notaris te Maastricht, verklaart dat dit stuk eensluidend is met het hierbij ter inschrijving aangeboden stuk.

0 m. 2 m. 4 m. 6 m. 8 m. 10 m. 12 m. 14 m. 16 m.	
VOORGENOMEN SPLITSING IN APPARTEMENTSRECHTEN 1 t/m 2, ZOALS AANGEGEVEN OP DIT BLAD VAN HET KADASTRALE PERCEEL gemt KERKRADE sectie K nr. 366.	
TE MAASTRICHT, 10-1-2006	
DE NOTARIS, mr. R.A. Thissen	
ONDERGETEKENDE, BEWAARDER VAN HET KADASTER EN DE OPENBARE REGISTERS TE ROERMOND, VERKLAART DAT VOOR HET IN DE SPLITSING TE BETREKKEN PERCEEL GEMEENTE KERKRADE sectie K nr. 366 DE COMPLEXAANDUIDING IS: 2677A	
TE ROERMOND, 11-01-2006	
DE BEWAARDER, Mr. Ing. E. Kleefkens	
project	: KERKRADE, AKERSTRAAT 47, 47A en 47B.
nivo	: ALLE NIVO'S
onderdeel	: SPLITSING IN APPARTEMENTSRECHTEN
schaal: 1 : 100	get.: 5-1-2006 gew.: werkn.: 743