

Kantoor:

Tijdstip van aanbidding:

De bewaarder van het kadaster
en de openbare registers,

5885

30

111

GRONINGEN

12-JAN-1996 14:29

Mr. C.Th. Struijs

met

XXX

vervolgblad(en)

Aantekeningen:

met tekening nummer 5881

D: 00000403 S: 4103218943

Kadaster

Heden, de elfde januari negentienhonderd zes en negentig, verscheen voor mij, mr Margaretha Geertje Bossinade-Smits, notaris ter standplaats de gemeente Groningen:

mevrouw mr Dina Catharina Nieske van Linge, kandidaat-notaris, wonende te 9715 TG Groningen, Westindischekade 113, geboren te Veendam op veertien oktober negentienhonderd acht en zestig, ongehuwd, houdster van paspoort nummer K200111, afgegeven op vier en twintig april negentienhonderd twee en negentig; ten deze handelende als gevolmachtigde blijkens een onderhandse volmacht, welke aan deze akte is gehecht, van:

de heer ir. Louwris Kroon, directeur, wonende te 9722 RX Groningen, Espad 3, geboren te Bergen, Noord-Holland, op negentien oktober negentienhonderd twee en veertig, gehuwd, houder van rijbewijs nummer 3023646761, afgegeven op twee juli negentienhonderd twee en negentig, bij het geven van de volmacht handelende als enig lid van de raad van bestuur van en vertegenwoordigende de stichting "Stichting VHV/SSH/SSG", gevestigd te Groningen, Damsterdiep 267, welke stichting handelt als enig lid van de raad van bestuur van- en vertegenwoordigt de stichting: "Woningstichting Volkshuisvesting", eveneens gevestigd te Groningen, Damsterdiep 267.

De komparant verklaarde te willen overgaan tot de splitsing van de eigendom van de hierna omschreven onroerende zaak in appartementsrechten in de zin van artikel 5:106 van het Burgerlijk Wetboek, benevens de vaststelling van een reglement als bedoeld in artikel 5:111 sub d van vermeld wetboek en wel van:

het complex, bestaande uit drie blokken met daarin vier en dertig woningen en vier en dertig afzonderlijke bergingen, plaatselijk bekend Jaltadaheerd 25 tot en met 45 en 61 tot en met 73 te Groningen, kadastraal bekend gemeente Groningen, sectie AB nummer 3103, gemeten op vijf aren drie en veertig centiaren, nummer 3105, gemeten op acht en dertig centiaren, nummer 3106, gemeten op acht aren vijf en dertig centiaren en nummer 3109, gemeten op negen aren acht en dertig centiaren. — Gemelde percelen werden door de Woningstichting Volkshuisvesting, destijds genaamd: Woningvereniging Volkshuisvesting, in eigendom verkregen door de overschrijving in de daartoe bestemde openbare registers te Groningen op negentien juli negentienhonderd drie en tachtig in deel 3520 nummer 2, van een akte van levering op negentien juli negentienhonderd drie en tachtig voor mr K.R. Dijkhuizen, notaris te Groningen, verleden.

Het gebouw is uitgelegd in een plan, hetwelk aan deze akte is gehecht en dat op acht en twintig november negentienhonderd vijf en negentig is goedgekeurd door de heer hypotheekbewaarder te Groningen.

Op dit plan zijn de gedeelten van het complex, welke bestemd zijn om als afzonderlijk geheel te worden gebruikt, duidelijk aangegeven en voorzien van een Arabisch cijfer.

Het gebouw met toebehoren zal omvatten de navolgende appartementsrechten:

1. het appartementsrecht, omvattende de bevoegdheid tot het uitsluitend gebruik van de woning op de begane grond en de

eerste woonlaag met afzonderlijke berging op de begane grond, plaatselijk bekend Jaltadaheerd 25 te Groningen, kadastraal bekend gemeente Groningen, sectie AB complexaanduiding 3114A appartementsindex 1;

2. het appartementsrecht, omfattende de bevoegdheid tot het uitsluitend gebruik van de woning op de begane grond en de eerste woonlaag met afzonderlijke berging op de begane grond, plaatselijk bekend Jaltadaheerd 26 te Groningen, kadastraal bekend gemeente Groningen, sectie AB complexaanduiding 3114A appartementsindex 2;

3. het appartementsrecht, omfattende de bevoegdheid tot het uitsluitend gebruik van de woning op de begane grond en de eerste woonlaag met afzonderlijke berging op de begane grond, plaatselijk bekend Jaltadaheerd 27 te Groningen, kadastraal bekend gemeente Groningen, sectie AB complexaanduiding 3114A appartementsindex 3;

4. het appartementsrecht, omfattende de bevoegdheid tot het uitsluitend gebruik van de woning op de begane grond en de eerste woonlaag met afzonderlijke berging op de begane grond, plaatselijk bekend Jaltadaheerd 28 te Groningen, kadastraal bekend gemeente Groningen, sectie AB complexaanduiding 3114A appartementsindex 4;

5. het appartementsrecht, omfattende de bevoegdheid tot het uitsluitend gebruik van de woning op de tweede woonlaag met afzonderlijke berging op de begane grond, plaatselijk bekend Jaltadaheerd 29 te Groningen, kadastraal bekend gemeente Groningen, sectie AB complexaanduiding 3114A appartementsindex 5;

6. het appartementsrecht, omfattende de bevoegdheid tot het uitsluitend gebruik van de woning op de tweede woonlaag met afzonderlijke berging op de begane grond, plaatselijk bekend Jaltadaheerd 30 te Groningen, kadastraal bekend gemeente Groningen, sectie AB complexaanduiding 3114A appartementsindex 6;

7. het appartementsrecht, omfattende de bevoegdheid tot het uitsluitend gebruik van de woning op de tweede woonlaag met afzonderlijke berging op de begane grond, plaatselijk bekend Jaltadaheerd 31 te Groningen, kadastraal bekend gemeente Groningen, sectie AB complexaanduiding 3114A appartementsindex 7;

8. het appartementsrecht, omfattende de bevoegdheid tot het uitsluitend gebruik van de woning op de tweede woonlaag met afzonderlijke berging op de begane grond, plaatselijk bekend Jaltadaheerd 32 te Groningen, kadastraal bekend gemeente Groningen, sectie AB complexaanduiding 3114A appartementsindex 8;

9. het appartementsrecht, omfattende de bevoegdheid tot het uitsluitend gebruik van de woning op de derde woonlaag met afzonderlijke berging op de begane grond, plaatselijk bekend Jaltadaheerd 33 te Groningen, kadastraal bekend gemeente Groningen, sectie AB complexaanduiding 3114A appartementsindex 9;

10. het appartementsrecht, omfattende de bevoegdheid tot het uitsluitend gebruik van de woning op de derde woonlaag met afzonderlijke berging op de begane grond, plaatselijk bekend Jaltadaheerd 34 te Groningen, kadastraal bekend gemeente Groningen, sectie AB complexaanduiding 3114A appartementsindex 10;

11. het appartementsrecht, omfattende de bevoegdheid tot het

Kadaster

Vervolgblad Hyp. 3 en 4

uitsluitend gebruik van de woning op de derde woonlaag met afzonderlijke berging op de begane grond, plaatselijk bekend Jaltadaheerd 35 te Groningen, kadastraal bekend gemeente Groningen, sectie AB complexaanduiding 3114A appartementsindex 11;—
 12. het appartementsrecht, omfattende de bevoegdheid tot het uitsluitend gebruik van de woning op de begane grond en de eerste woonlaag met afzonderlijke berging op de begane grond, plaatselijk bekend Jaltadaheerd 36 te Groningen, kadastraal bekend gemeente Groningen, sectie AB complexaanduiding 3114A appartementsindex 12;—

13. het appartementsrecht, omfattende de bevoegdheid tot het uitsluitend gebruik van de woning op de begane grond en de eerste woonlaag met afzonderlijke berging op de begane grond, plaatselijk bekend Jaltadaheerd 37 te Groningen, kadastraal bekend gemeente Groningen, sectie AB complexaanduiding 3114A appartementsindex 13;—

14. het appartementsrecht, omfattende de bevoegdheid tot het uitsluitend gebruik van de woning op de begane grond en de eerste woonlaag met afzonderlijke berging op de begane grond, plaatselijk bekend Jaltadaheerd 38 te Groningen, kadastraal bekend gemeente Groningen, sectie AB complexaanduiding 3114A appartementsindex 14;—

15. het appartementsrecht, omfattende de bevoegdheid tot het uitsluitend gebruik van de woning op de begane grond en de eerste woonlaag met afzonderlijke berging op de begane grond, plaatselijk bekend Jaltadaheerd 39 te Groningen, kadastraal bekend gemeente Groningen, sectie AB complexaanduiding 3114A appartementsindex 15;—

16. het appartementsrecht, omfattende de bevoegdheid tot het uitsluitend gebruik van de woning op de begane grond en de eerste woonlaag met afzonderlijke berging op de begane grond, plaatselijk bekend Jaltadaheerd 40 te Groningen, kadastraal bekend gemeente Groningen, sectie AB complexaanduiding 3114A appartementsindex 16;—

17. het appartementsrecht, omfattende de bevoegdheid tot het uitsluitend gebruik van de woning op de tweede woonlaag met afzonderlijke berging op de begane grond, plaatselijk bekend Jaltadaheerd 41 te Groningen, kadastraal bekend gemeente Groningen, sectie AB complexaanduiding 3114A appartementsindex 17;—

18. het appartementsrecht, omfattende de bevoegdheid tot het uitsluitend gebruik van de woning op de tweede woonlaag met afzonderlijke berging op de begane grond, plaatselijk bekend Jaltadaheerd 42 te Groningen, kadastraal bekend gemeente Groningen, sectie AB complexaanduiding 3114A appartementsindex 18;—

19. het appartementsrecht, omfattende de bevoegdheid tot het uitsluitend gebruik van de woning op de tweede woonlaag met afzonderlijke berging op de begane grond, plaatselijk bekend Jaltadaheerd 43 te Groningen, kadastraal bekend gemeente Groningen, sectie AB complexaanduiding 3114A appartementsindex 19;—

20. het appartementsrecht, omfattende de bevoegdheid tot het uitsluitend gebruik van de woning op de tweede woonlaag met afzonderlijke berging op de begane grond, plaatselijk bekend Jaltadaheerd 44 te Groningen, kadastraal bekend gemeente Gronin-

- gen, sectie AB complexaanduiding 3114A appartementsindex 20;—
21. het appartementsrecht, omvattende de bevoegdheid tot het uitsluitend gebruik van de woning op de tweede woonlaag met afzonderlijke berging op de begane grond, plaatselijk bekend Jaltadaheerd 45 te Groningen, kadastraal bekend gemeente Groningen, sectie AB complexaanduiding 3114A appartementsindex 21;—
22. het appartementsrecht, omvattende de bevoegdheid tot het uitsluitend gebruik van de woning op de begane grond en de eerste woonlaag met afzonderlijke berging op de begane grond, plaatselijk bekend Jaltadaheerd 61 te Groningen, kadastraal bekend gemeente Groningen, sectie AB complexaanduiding 3114A appartementsindex 22;—
23. het appartementsrecht, omvattende de bevoegdheid tot het uitsluitend gebruik van de woning op de begane grond en de eerste woonlaag met afzonderlijke berging op de begane grond, plaatselijk bekend Jaltadaheerd 62 te Groningen, kadastraal bekend gemeente Groningen, sectie AB complexaanduiding 3114A appartementsindex 23;—
24. het appartementsrecht, omvattende de bevoegdheid tot het uitsluitend gebruik van de woning op de begane grond en de eerste woonlaag met afzonderlijke berging op de begane grond, plaatselijk bekend Jaltadaheerd 63 te Groningen, kadastraal bekend gemeente Groningen, sectie AB complexaanduiding 3114A appartementsindex 24;—
25. het appartementsrecht, omvattende de bevoegdheid tot het uitsluitend gebruik van de woning op de begane grond en de eerste woonlaag met afzonderlijke berging op de begane grond, plaatselijk bekend Jaltadaheerd 64 te Groningen, kadastraal bekend gemeente Groningen, sectie AB complexaanduiding 3114A appartementsindex 25;—
26. het appartementsrecht, omvattende de bevoegdheid tot het uitsluitend gebruik van de woning op de begane grond en de eerste woonlaag met afzonderlijke berging op de begane grond, plaatselijk bekend Jaltadaheerd 65 te Groningen, kadastraal bekend gemeente Groningen, sectie AB complexaanduiding 3114A appartementsindex 26;—
27. het appartementsrecht, omvattende de bevoegdheid tot het uitsluitend gebruik van de woning op de begane grond en de eerste woonlaag met afzonderlijke berging op de begane grond, plaatselijk bekend Jaltadaheerd 66 te Groningen, kadastraal bekend gemeente Groningen, sectie AB complexaanduiding 3114A appartementsindex 27;—
28. het appartementsrecht, omvattende de bevoegdheid tot het uitsluitend gebruik van de woning op de begane grond en de eerste woonlaag met afzonderlijke berging op de begane grond, plaatselijk bekend Jaltadaheerd 67 te Groningen, kadastraal bekend gemeente Groningen, sectie AB complexaanduiding 3114A appartementsindex 28;—
29. het appartementsrecht, omvattende de bevoegdheid tot het uitsluitend gebruik van de woning op de tweede woonlaag met afzonderlijke berging op de begane grond, plaatselijk bekend Jaltadaheerd 68 te Groningen, kadastraal bekend gemeente Groningen, sectie AB complexaanduiding 3114A appartementsindex 29;—

Kadaster

Vervolgblad Hyp. 3 en 4

30. het appartementsrecht, omfattende de bevoegdheid tot het uitsluitend gebruik van de woning op de tweede woonlaag met afzonderlijke berging op de begane grond, plaatselijk bekend Jaltadaheerd 69 te Groningen, kadastraal bekend gemeente Groningen, sectie AB complexaanduiding 3114A appartementsindex 30;—

31. het appartementsrecht, omfattende de bevoegdheid tot het uitsluitend gebruik van de woning op de tweede woonlaag met afzonderlijke berging op de begane grond, plaatselijk bekend Jaltadaheerd 70 te Groningen, kadastraal bekend gemeente Groningen, sectie AB complexaanduiding 3114A appartementsindex 31;—

32. het appartementsrecht, omfattende de bevoegdheid tot het uitsluitend gebruik van de woning op de tweede woonlaag met afzonderlijke berging op de begane grond, plaatselijk bekend Jaltadaheerd 71 te Groningen, kadastraal bekend gemeente Groningen, sectie AB complexaanduiding 3114A appartementsindex 32;—

33. het appartementsrecht, omfattende de bevoegdheid tot het uitsluitend gebruik van de woning op de tweede woonlaag met afzonderlijke berging op de begane grond, plaatselijk bekend Jaltadaheerd 72 te Groningen, kadastraal bekend gemeente Groningen, sectie AB complexaanduiding 3114A appartementsindex 33;—

34. het appartementsrecht, omfattende de bevoegdheid tot het uitsluitend gebruik van de woning op de tweede woonlaag met afzonderlijke berging op de begane grond, plaatselijk bekend Jaltadaheerd 73 te Groningen, kadastraal bekend gemeente Groningen, sectie AB complexaanduiding 3114A appartementsindex 34.—

Eigenaar van de vorenbedoelde appartementsrechten is de Woningstichting Volkshuisvesting.

Vervolgens verklaarde de komparant, in zijn gemelde hoedanigheid, hierbij over te gaan tot de vorenbedoelde splitsing en vaststelling van het in artikel 5:111 sub d van het Burgerlijk Wetboek bedoelde reglement bestaande uit:—

- a. het Modelreglement bij splitsing in appartementsrechten, opgenomen in een akte op twee januari negentienhonderd twee en negentig voor de plaatsvervanger van notaris mr. J.W. Klinkenberg te Rotterdam verleden, ingeschreven in de gemelde openbare registers op tien januari daarna, in deel 4763 nummer 12, — welk Modelreglement bij deze van toepassing wordt verklaard, wordende dit hierna genoemd: het "Modelreglement";—
- b. het hierna volgende "Bijzonder Reglement":—

Bestemming en gebruik der privé gedeelten

Artikel 1.—

- 1. De bestemming van de privé gedeelten is het gebruik als woning met berging.——
- 2. Een privé gedeelte mag niet anders worden gebruikt dan door de eigenaar van het desbetreffende appartementsrecht.——
- Het bepaalde in de artikelen 24 tot en met 26 van het Modelreglement (Hoofdstuk H) is derhalve niet van toepassing.——
- 3. Het in lid 2 bepaalde geldt niet voor de Woningstichting Volkshuisvesting of haar rechtsopvolgers onder algemene titel.——

Aandeel in de gemeenschap

Artikel 2.—

Ieder der eigenaren is voor één/vier en dertigste gedeelte in

de gemeenschap gerechtigd.

Onderhoud

Artikel 3.

1. Een eigenaar behoeft uitsluitend bij te dragen in de gezamenlijke kosten van onderhoud die betrekking hebben op het onderhoud van het blok woningen waarvan het aan hem toebehorende appartementsrecht deel uitmaakt.

2. Het onderhoud van de mechanische ventilatie cum annexis, voor zover deze zich in de privé-gedeelten bevinden, is voor rekening van de eigenaar van het desbetreffende appartementsrecht.

De kosten van vervanging der in de vorige alinea bedoelde zaken behoren tot de gezamenlijke kosten als bedoeld in artikel 3 van het Modelreglement.

Betaling der exploitatiekosten

Artikel 4.

De voorschotbijdrage als bedoeld in artikel 5 lid 2 van het Modelreglement zal door ieder der eigenaars worden betaald met ingang van de datum waarop de eerste van de appartementsrechten wordt vervreemd.

Beheer van de gemeenschap

Artikel 5.

De vereniging van eigenaars als bedoeld in artikel 30 lid 1 van het Modelreglement, die hierbij wordt opgericht, draagt de naam: "Vereniging van Eigenaars Jaltadaheerd 25 tot en met 45 en 61 tot en met 73 te Groningen". Zij is gevestigd te Groningen.

Vergadering van Eigenaars

Artikel 6.

Voor elk appartementsrecht kan in de vergadering van eigenaars één stem worden uitgebracht. Het maximum aantal stemmen dat kan worden uitgebracht bedraagt derhalve vier en dertig.

Boekjaar

Artikel 7.

Het boekjaar der vereniging loopt van één januari tot en met één en dertig december.

Schadeverzekeringspenningen

Artikel 8.

Het bedrag aan schadeverzekeringspenningen dat krachtens artikel 8 lid 4 van het Modelreglement op een afzonderlijke rekening ten name van de vereniging moet worden geplaatst bedraagt vijftien duizend gulden

(f. 5.000,--).

Boete.

Artikel 9.

De boete bedoeld in artikel 29 lid 2 van het Modelreglement bedraagt ten hoogste twee duizend gulden (f 2.000,--).

Slotbepaling

Als eerste en enige bestuurslid van de Vereniging van Eigenaars treedt op de stichting "Woningstichting Volkshuisvesting", gevestigd te Groningen, Damsterdiep 267.

Zolang de genoemde stichting het bestuur van de Vereniging van Eigenaars vormt zal zij door de vergadering van de vereniging niet anders dan met algemene stemmen kunnen worden ontslagen en zal het aantal bestuursleden niet anders dan met algemene stem-

Kadaster

men door de vergadering van de vereniging van eigenaars kunnen worden uitgebreid._____

De in de onderhavige slotbepaling genoemde regeling is opgenomen in het belang van de volkshuisvesting te Groningen; het behartigen van dit belang behoort tot de specifieke doelstelling van de hiervoor genoemde stichting._____

De komparante is aan mij, notaris, bekend._____

Waarvan akte, in minuut opgemaakt, is verleden te Groningen op de datum in het hoofd dezer akte vermeld._____

Na zakelijke opgave van de inhoud van deze akte aan de verschenen persoon heeft deze verklaard van de inhoud van deze akte te hebben kennisgenomen en op volledige voorlezing daarvan geen prijs te stellen._____

Vervolgens is deze akte, na beperkte voorlezing, door de komparante en mij, notaris, ondertekend, om tien uur vijftien._____

D.C.N.van Linge.- M.G.Bossinade-Smits._____

Voor afschrift: M.G.Bossinade-Smits._____



De ondergetekende, notaris, verklaart dat ten aanzien van het gebouw hetwelk in vorenstaande splitsing is betrokken, een vergunning als bedoeld in artikel 33 van de Huisvestingswet niet is vereist.

M.G.Bossinade-Smits._____


De ondergetekende, mr Margaretha Geertje Bossinade-Smits, notaris ter standplaats de gemeente Groningen, verklaart dat het vorenstaand afschrift eensluidend is met het ter inschrijving aangeboden stuk.




Aantekeningen:

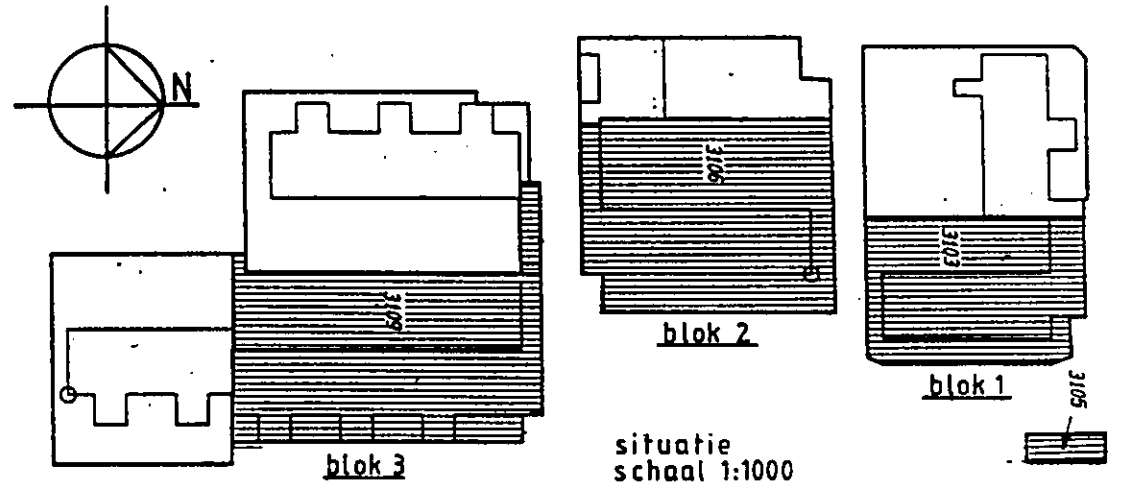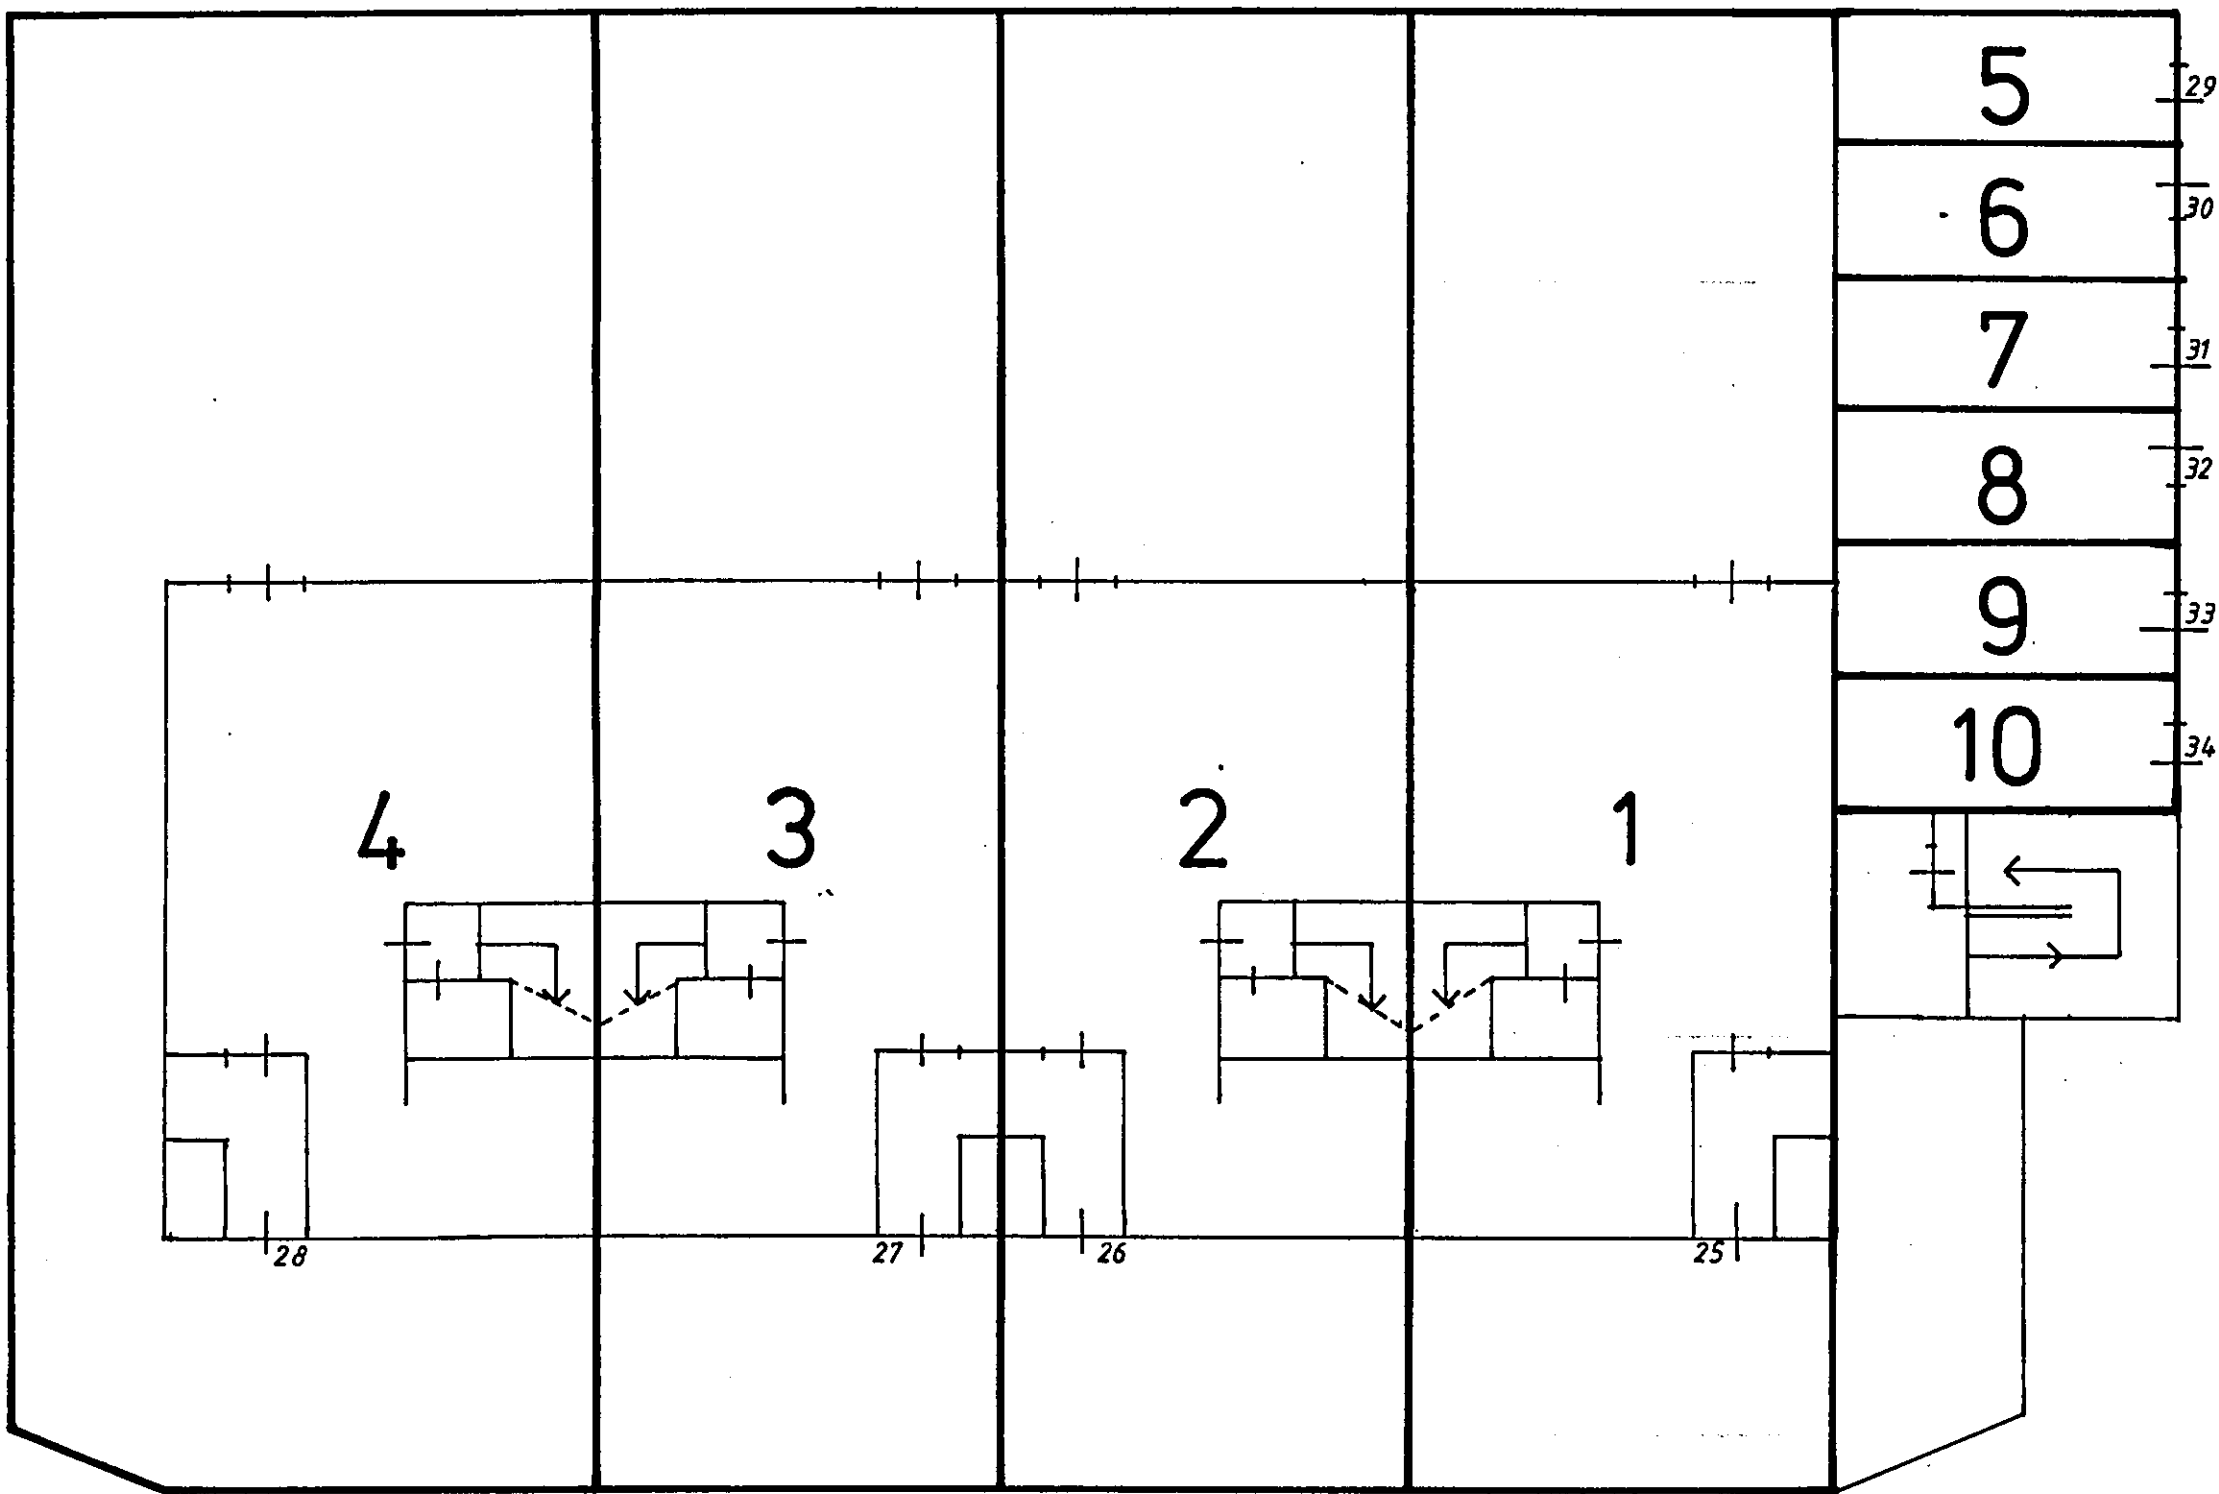


Begane grond

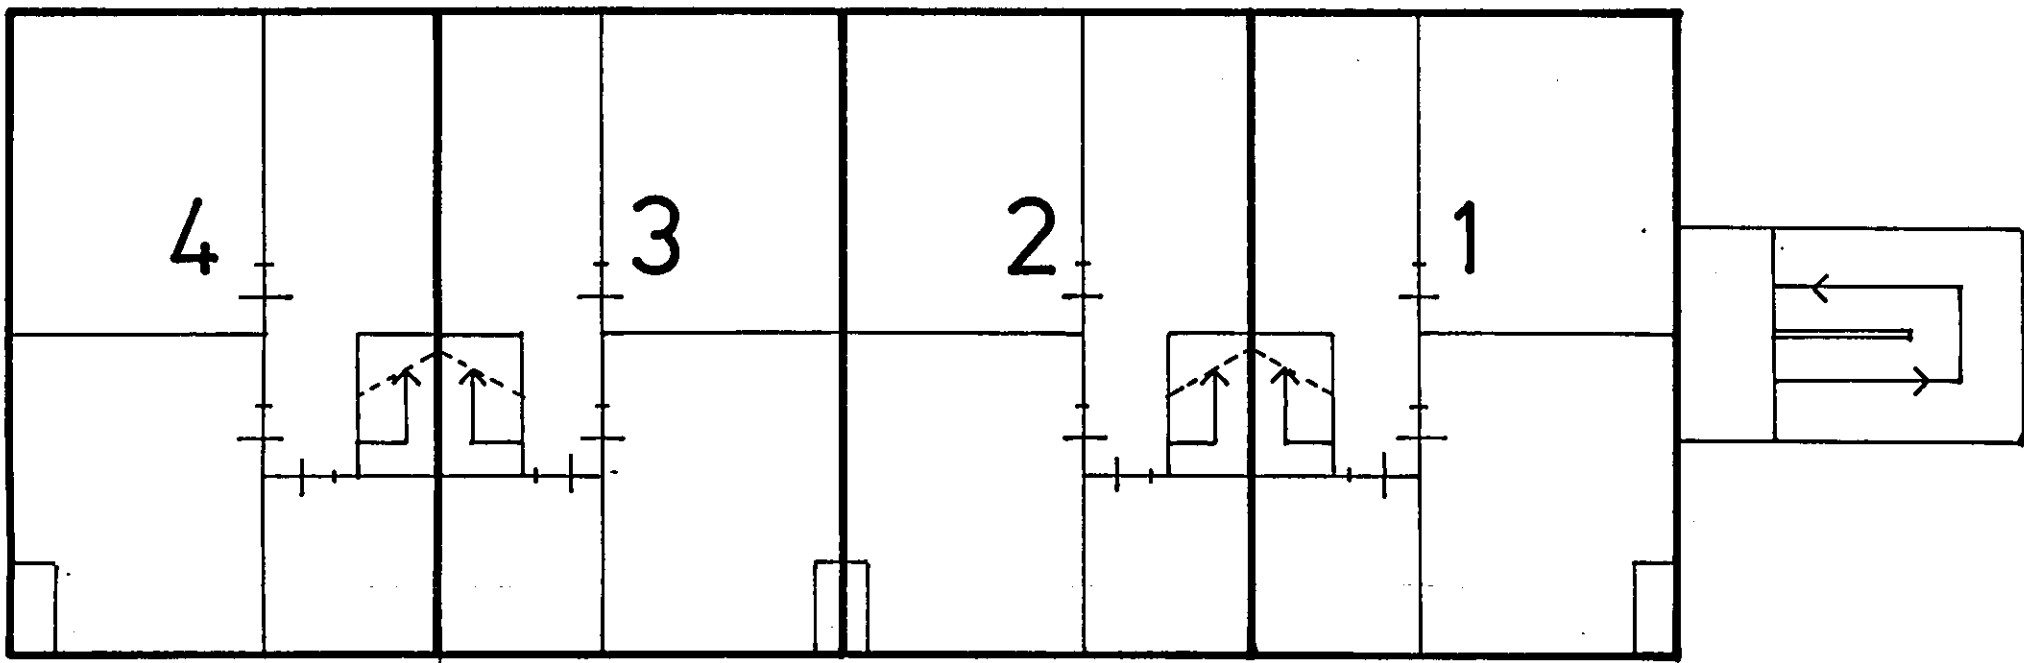

1e Verdieping

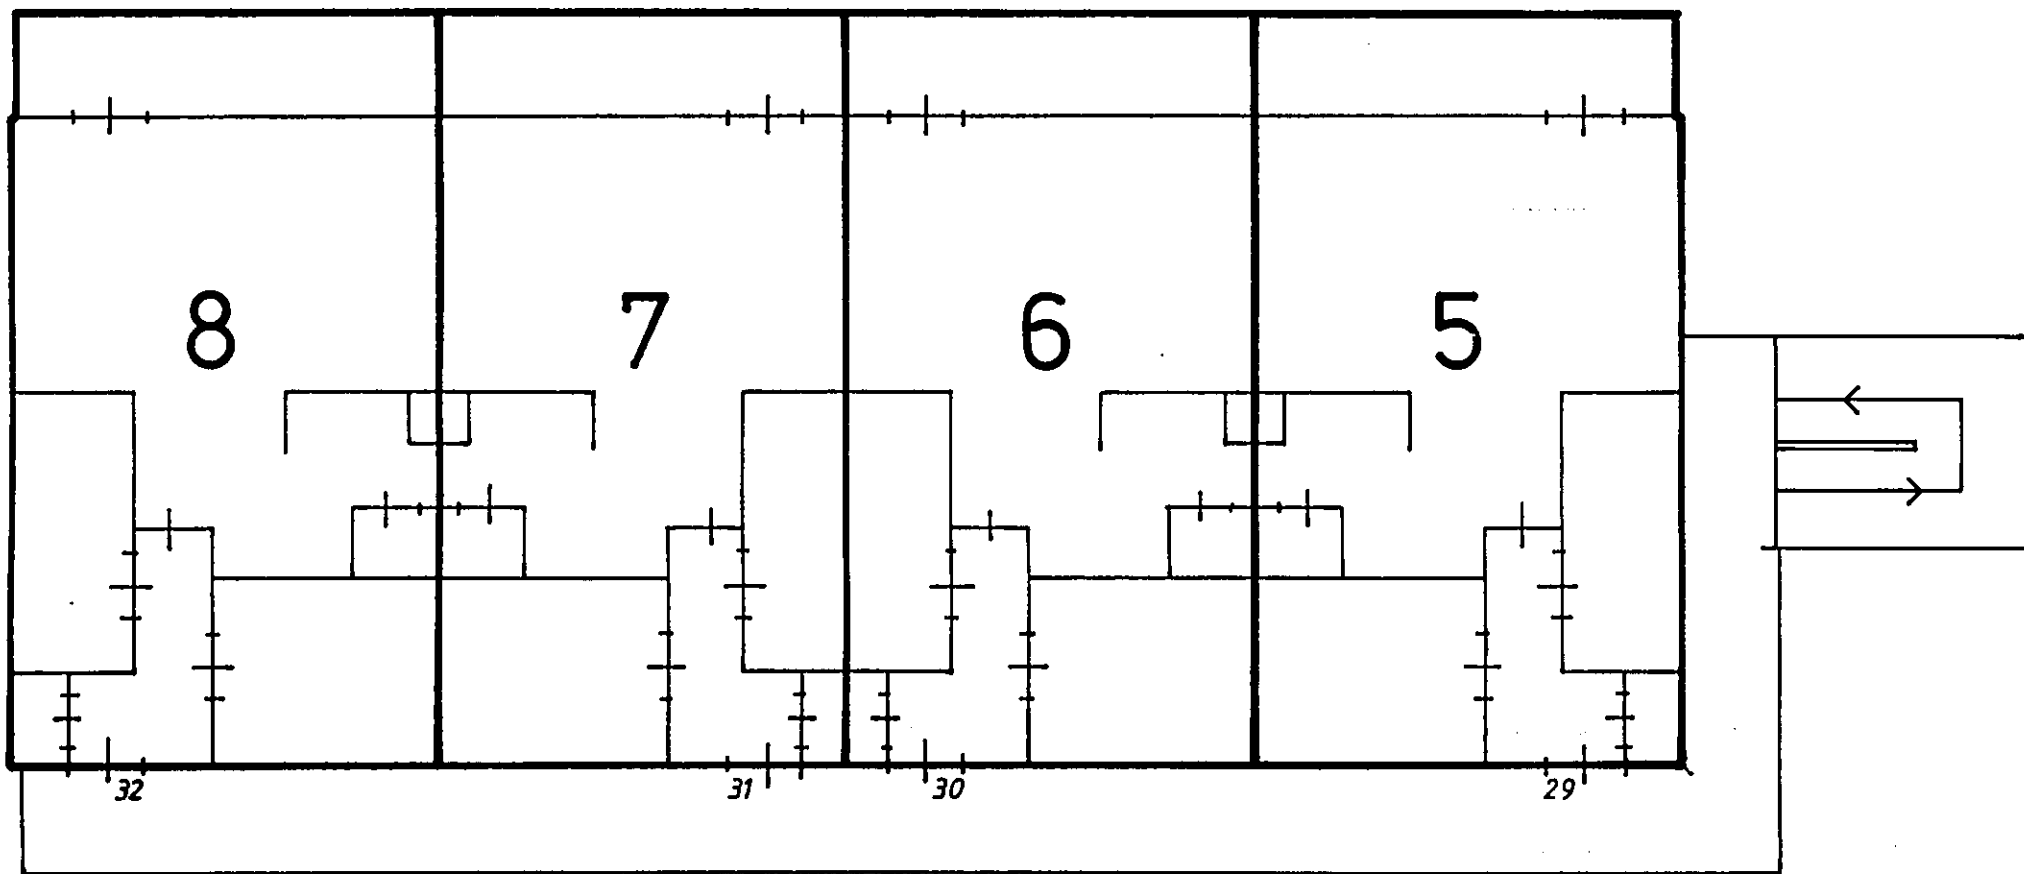

2e Verdieping

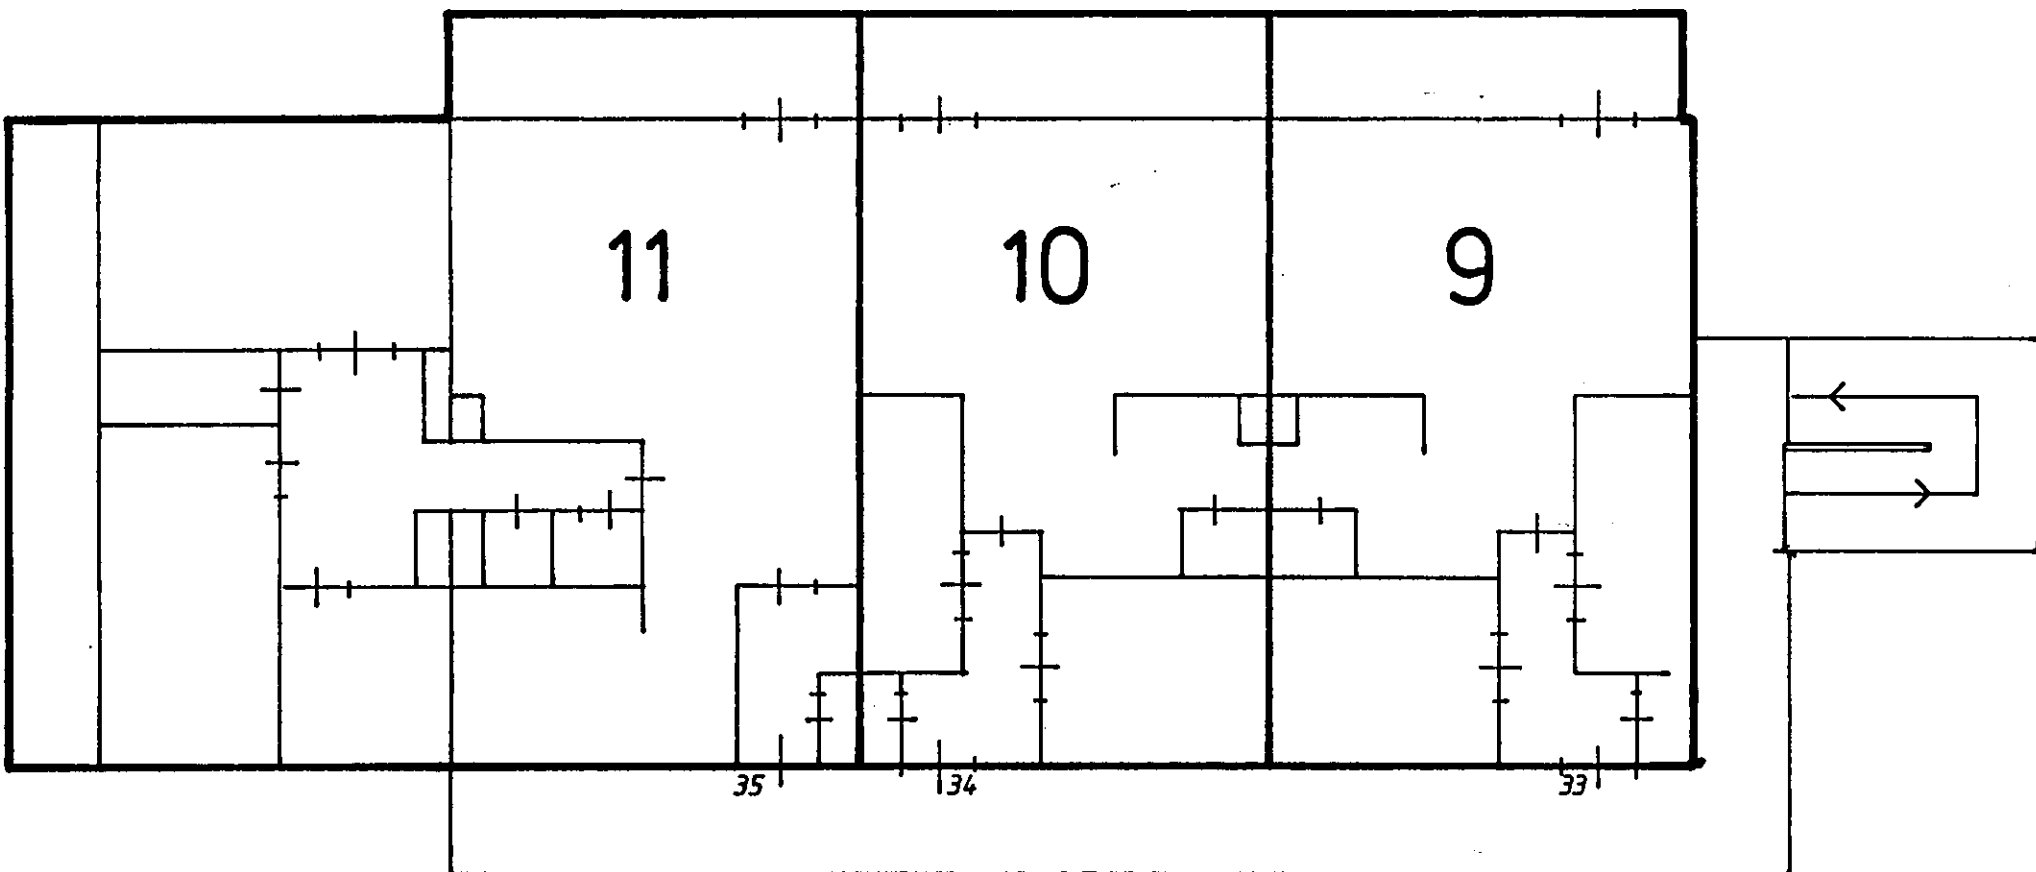

3e Verdieping



Voor de in de splitsing te betrekken percelen in de Complexaanduiding 3114 A Groningen, 28 november 1995
De Bewaarder,
Mr. C.Th. Struijs
Aldus in drievoud door mij, notaris, gewaarmerkt, op 22 november 1995.
M.G.Bossinade-Smits.
De ondergetekende, mr M.G. Bossinade-Smits, notaris te Groningen, verklaart dat de nevenstaande tekening eensluitend is met de ter inschrijving aangeboden tekening.

[Handwritten signature]


Complexaanduiding 3114 A
Bewaking getekend in 1995
De Bewaarder,
Mr. C.Th. Struijs

Mr. C.Th. Struijs


COMPLEX 165	Jaltadaheerd	kad.bekend: gem. Groningen sectie: AB.no:	3103 3105 3106 3109
BETREFT Splitsing van eigendom in appartementsrechten			
ONDERWERP Begane grond, 1e t/m 4e Verdieping			
WONINGSTICHTING VOLKSHUISVESTING			Datum: 31-10-1995
			Schaal: 1:100
			Blok : 1
			Get. : J.O.
			Gew. : J.O.
			Blad : 1 van 3

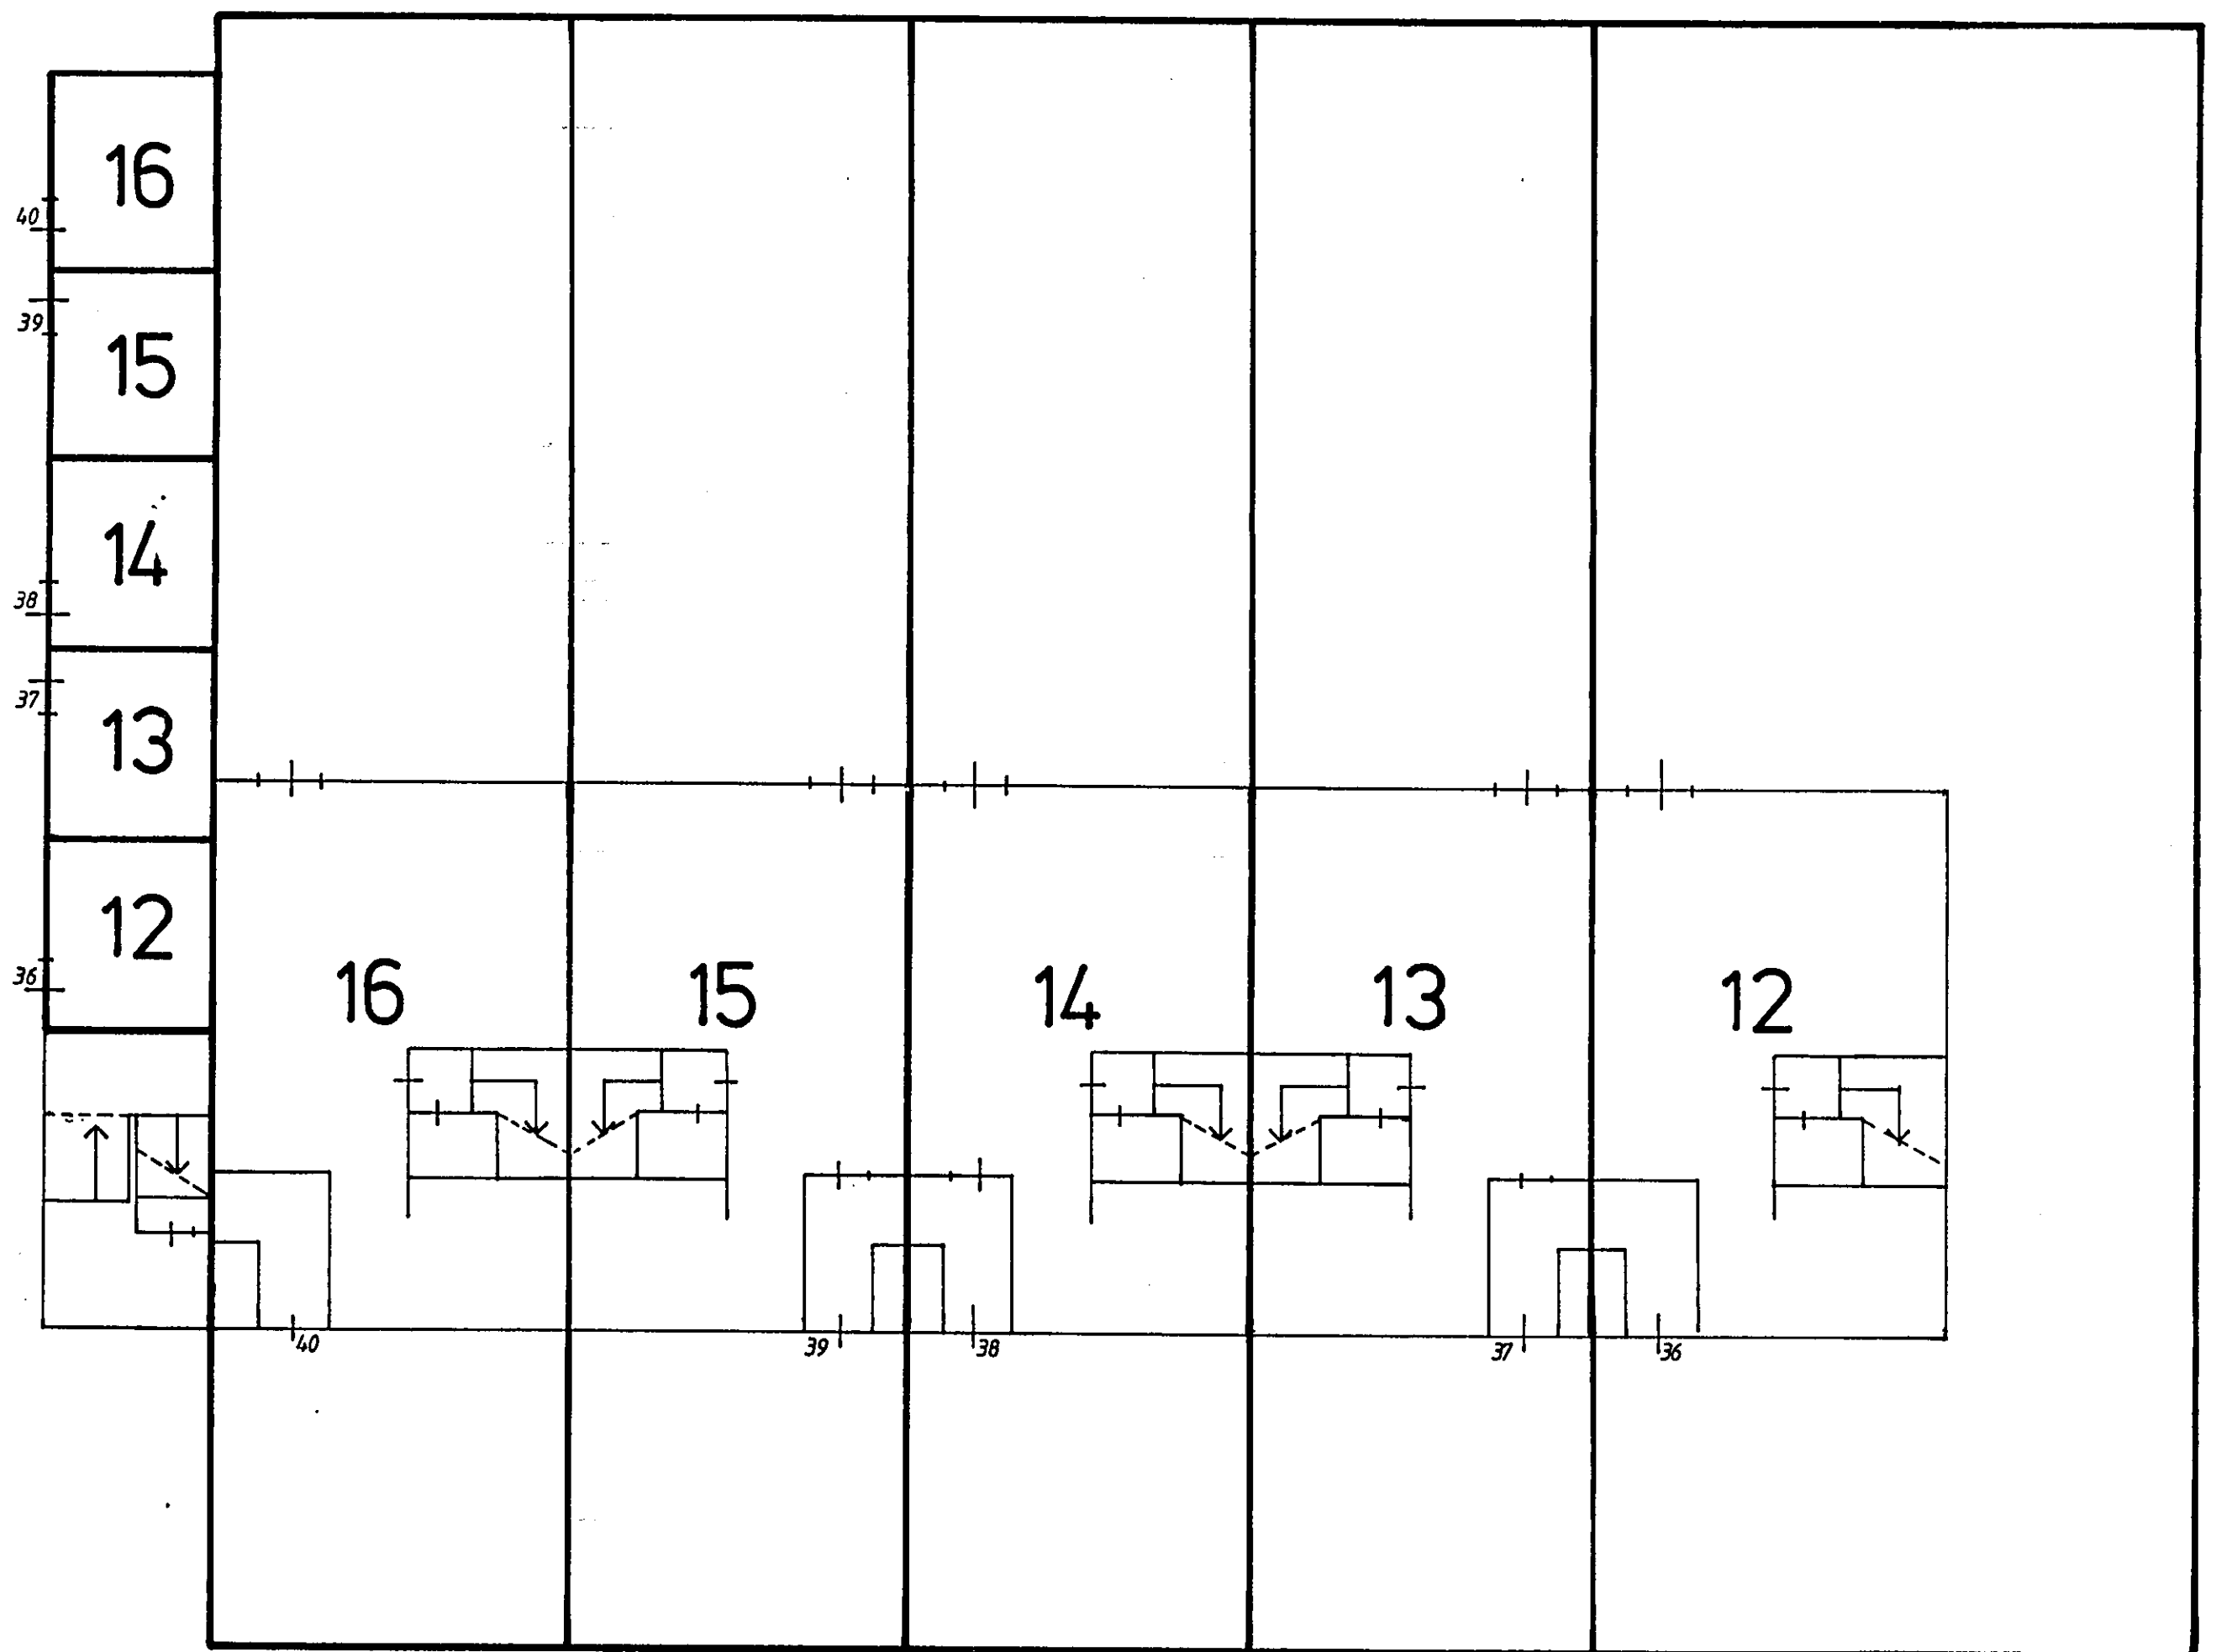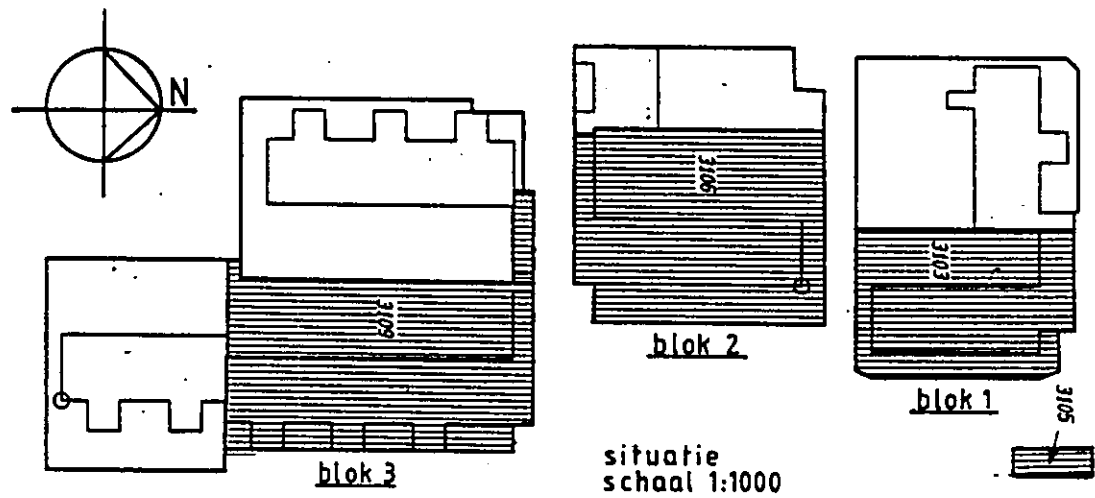

Begane grond

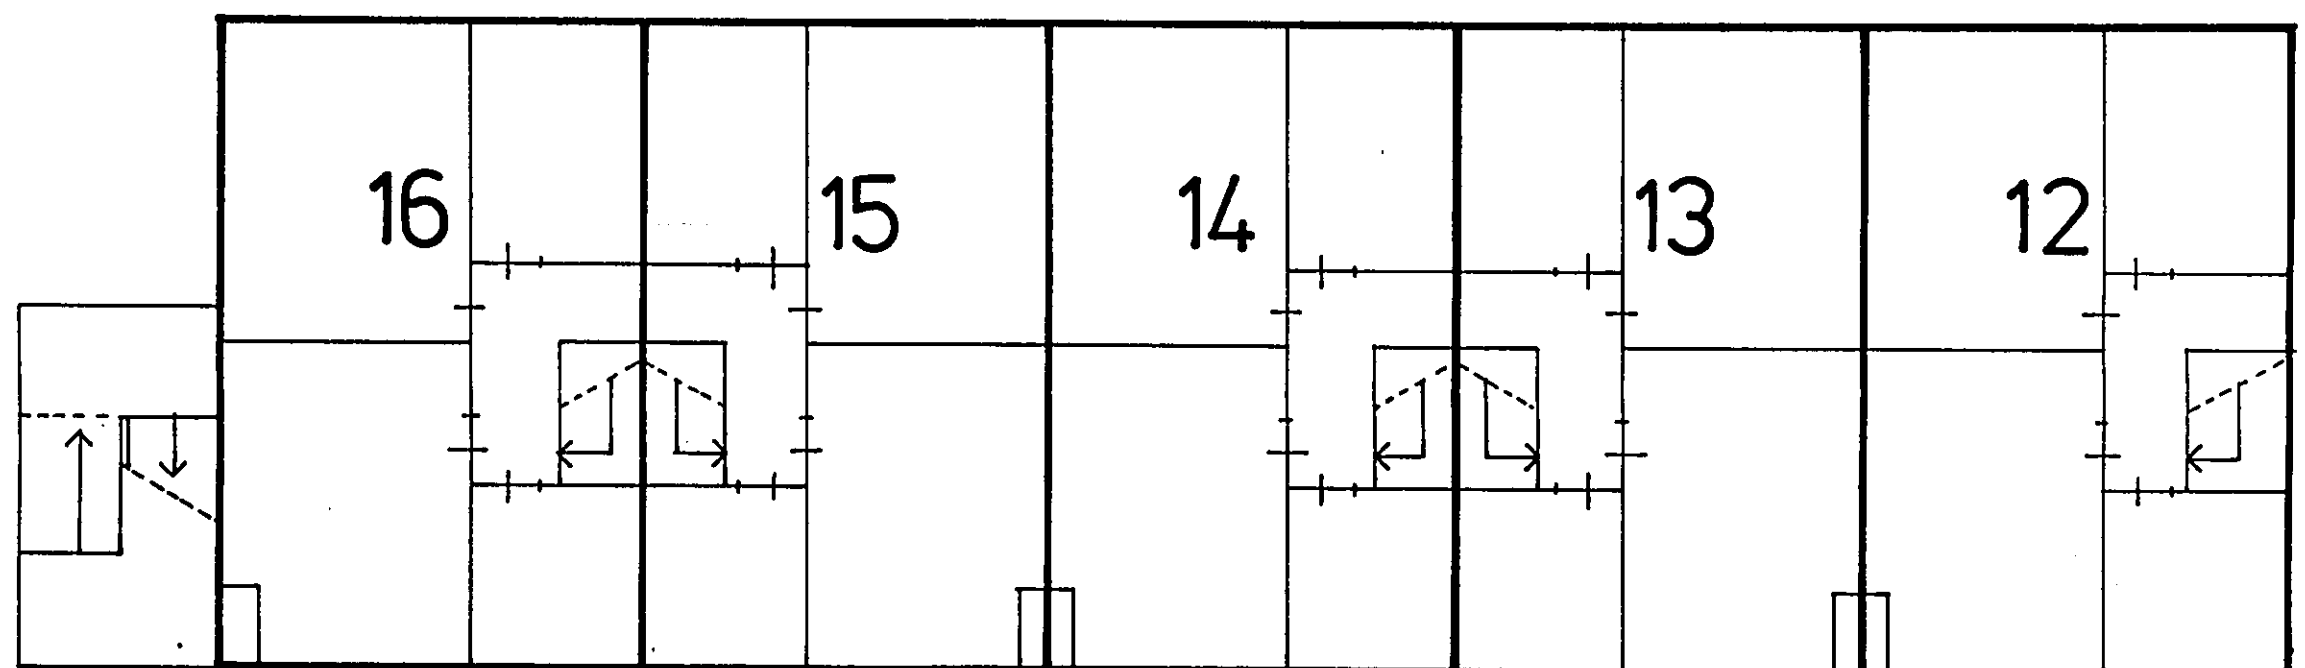

1e Verdieping

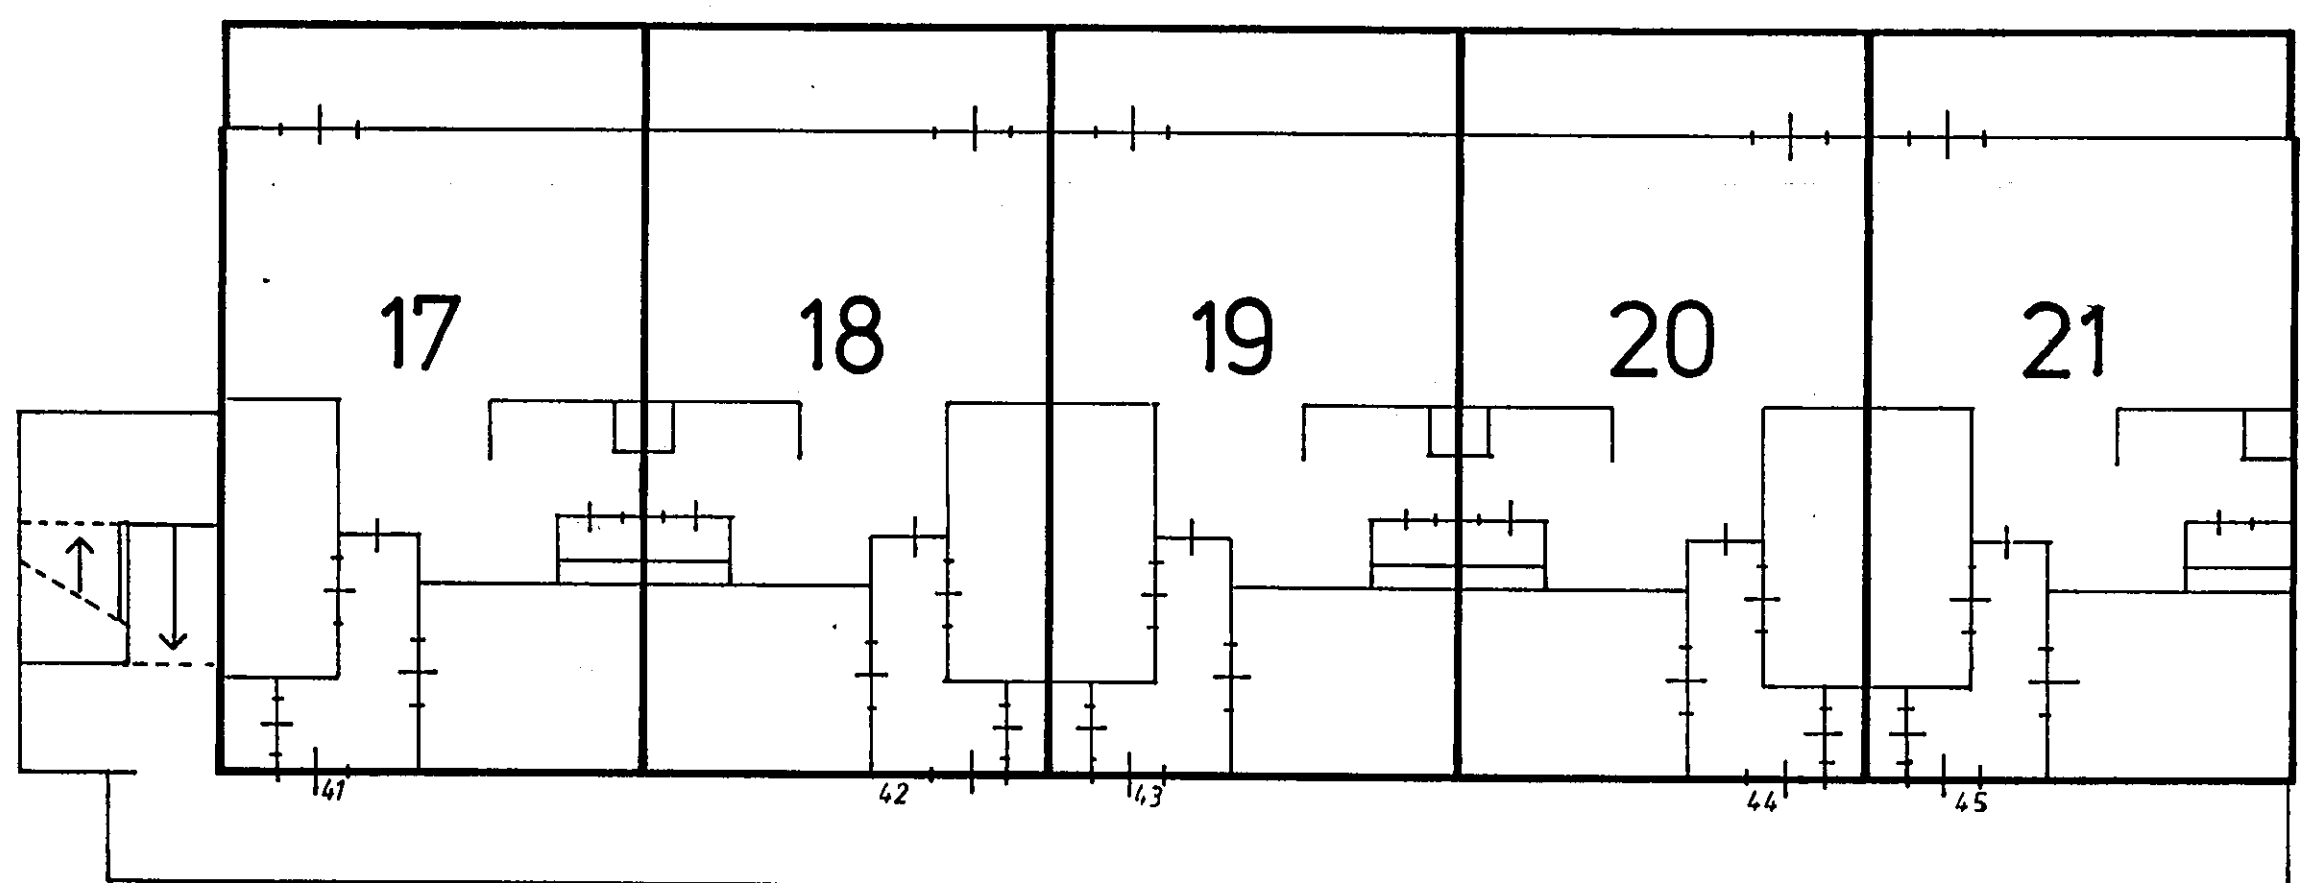

2e Verdieping

Voor de in splitsing te
betrekken percelen is de
Complexaanduiding 3114 A
Groningen, 28 november 1995



De Bewaarder,
Mr. C.Th. Struijs
Aldus in drievoud door mij, notaris, gewaarmerkt, op 22 november 1995.

M.G. Bossinade-Smits.
De ondergetekende, mr M.G. Bossinade-Smits, notaris te Groningen, verklaart dat de nevenstaande
tekening eensluidend is met de ter inschrijving aangeboden tekening.


[Handwritten signature]

Bewarings G.M. 5881
Deze tekening is in bewaring genomen in de G.M. 5885 no. 30
De Bewaarder,
[Handwritten signature]
Mr C. Th. Struijs


COMPLEX 165	Jaltadaheerd	kad. bekend: gem. Groningen sectie: AB, no: 3103
BETREFT	Splitsing van eigendom in appartementsrechten	3105 3106 3109
ONDERWERP	Begane grond, 1e en 2e verdieping	
WONINGSTICHTING VOLKSHUISVESTING		Datum: 31-10-1995
		Schaal: 1:100
		Blok: 2
		Get.: J.O.
		Gew.: J.O.
		Blad: 2 van 3

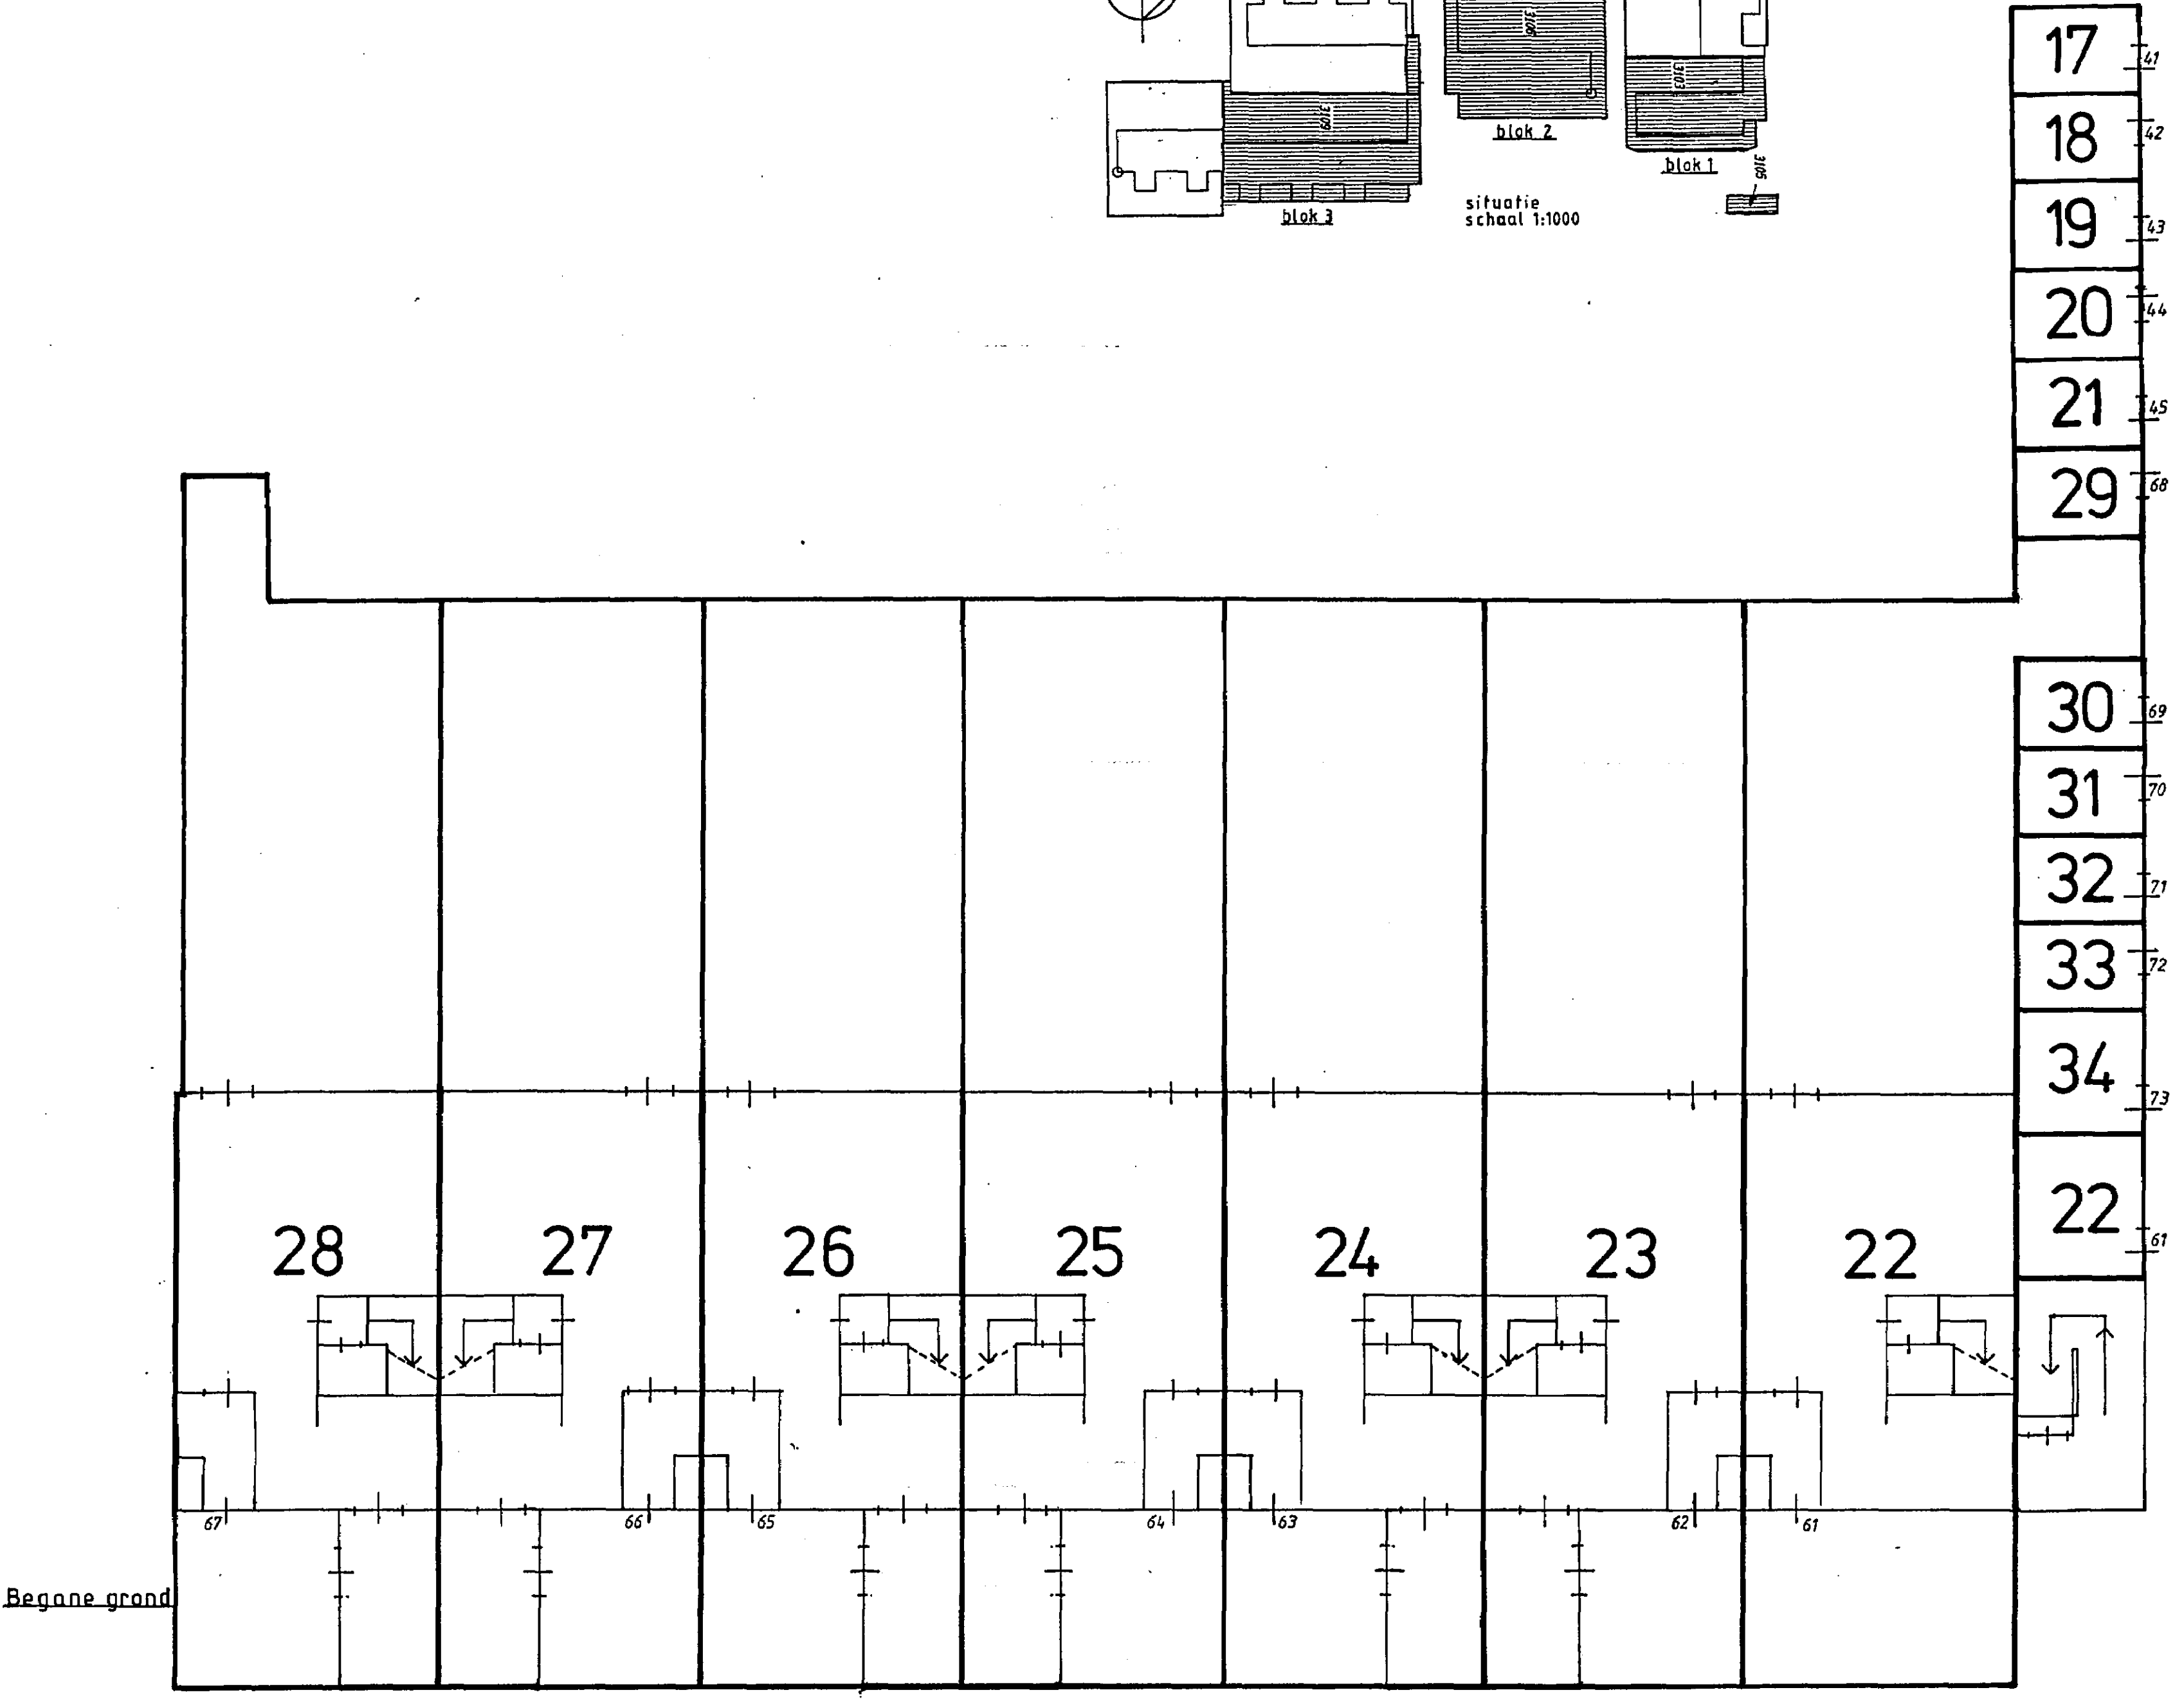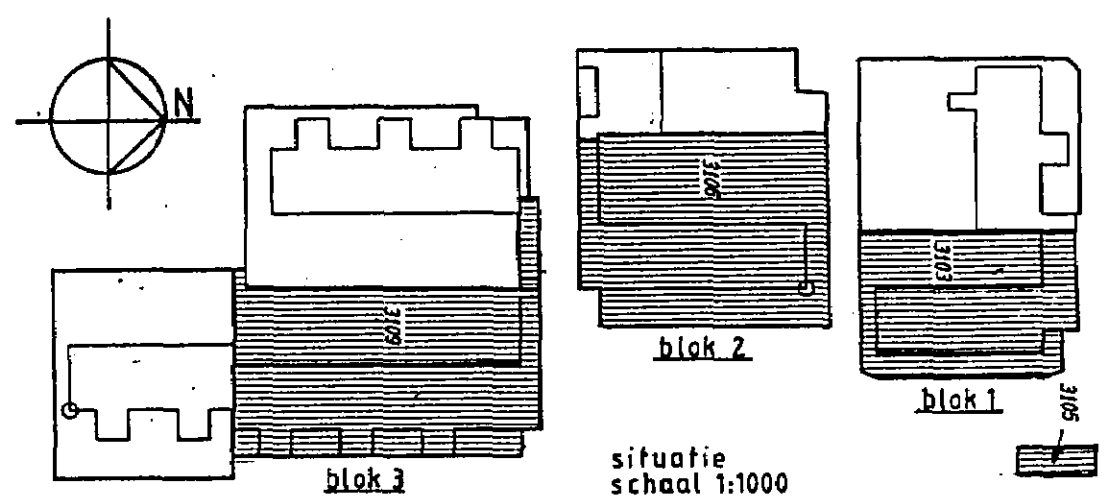

Begane grond

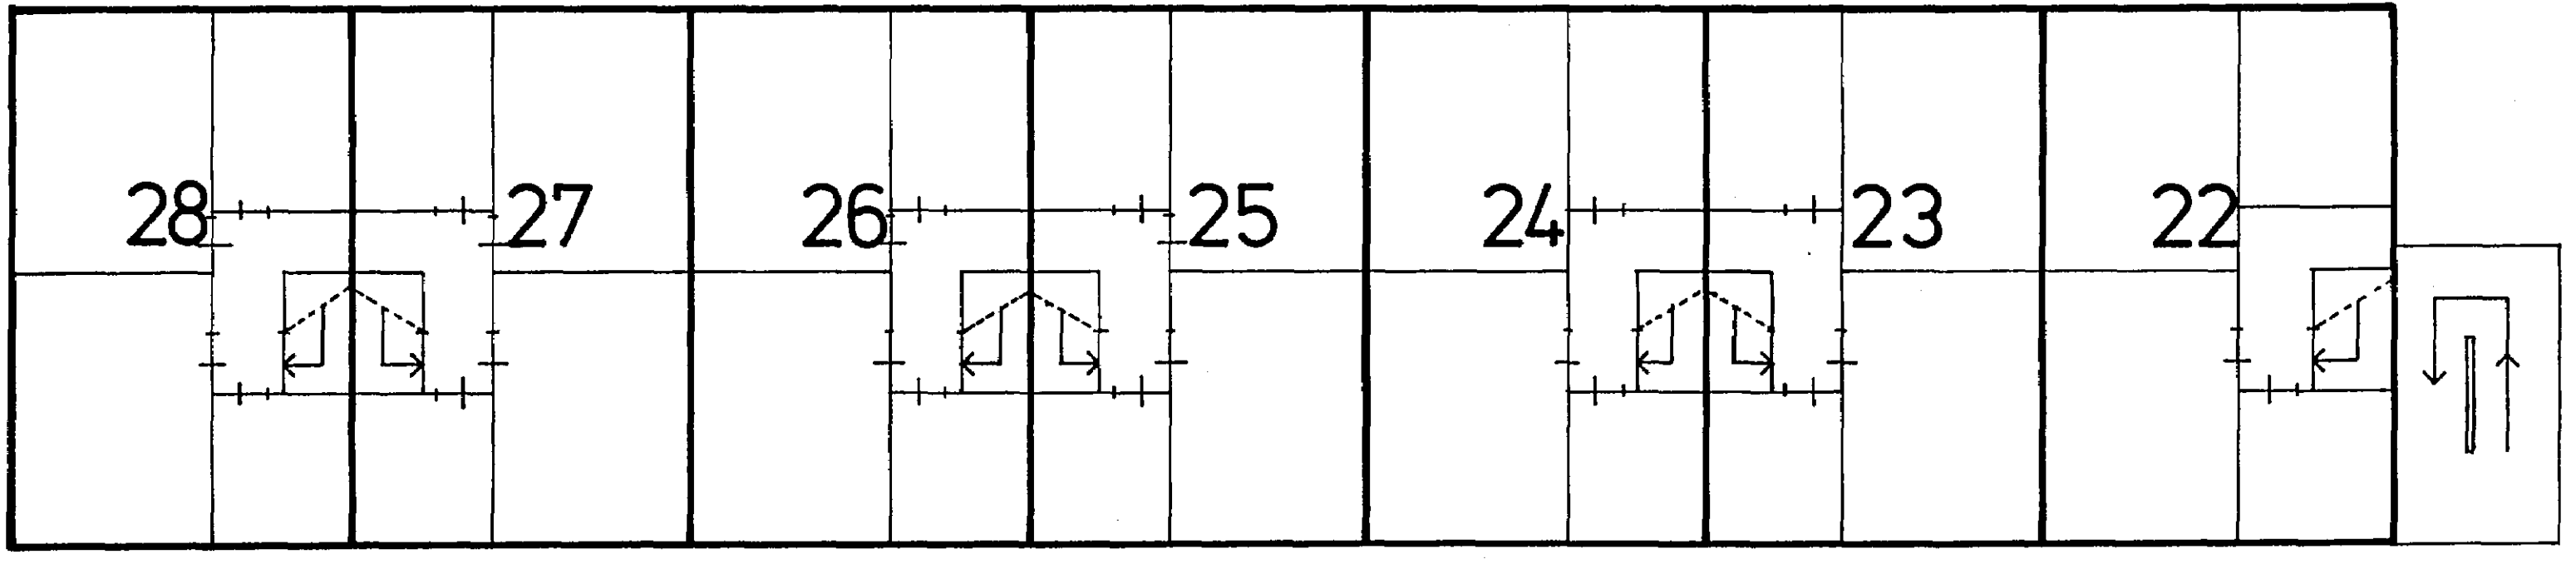

1e Verdieping

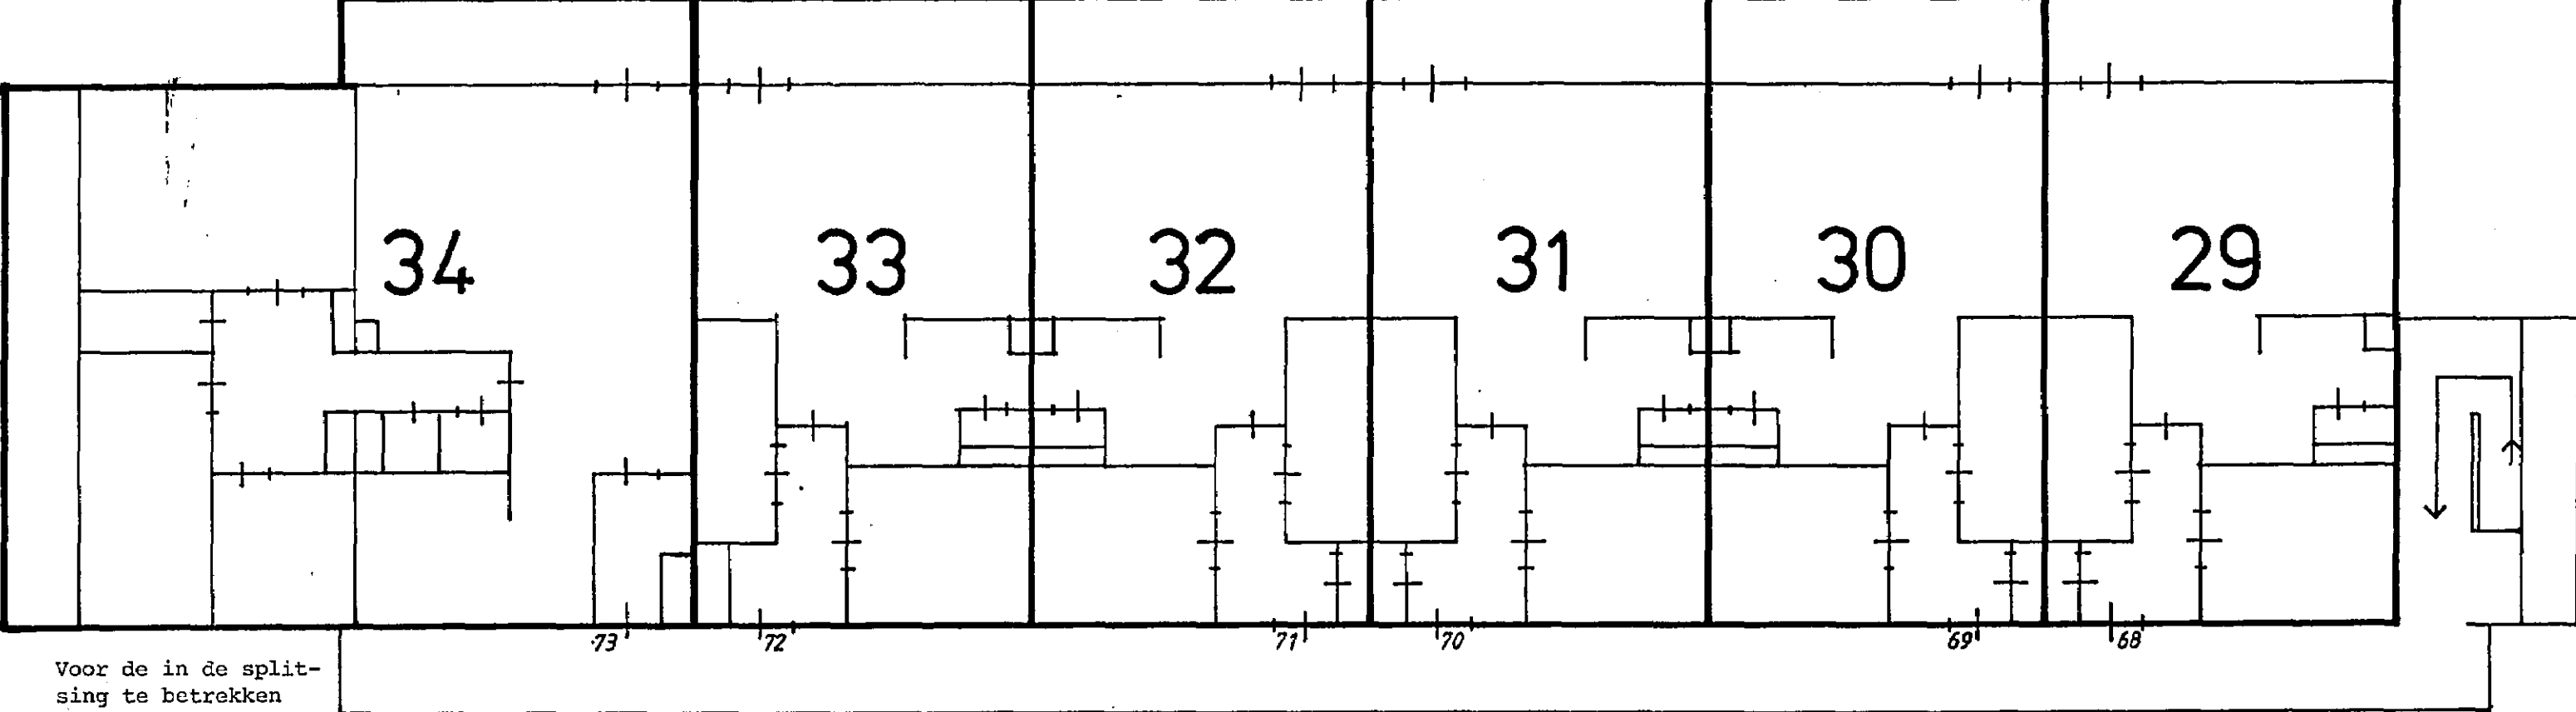

2e Verdieping

Voor de in de split-
sing te betrekken
percelen is de Complex-
aanduiding 3114 A
Groningen, 28 november 1995.
De Bewaarder,
Mr. C. Th. Struijs

Aldus in drievoud door mij, notaris, gewaarmerkt, op 22 november 1995.
M.G. Bossinade-Smits.
De ondergetekende, mr M.G. Bossinade-Smits, notaris te Groningen, verklaart dat de nevenstaande
tekening eensluidend is met de ter inschrijving aangeboden tekening.

Notaris G. Bossinade-Smits, 5881
De ondergetekende, mr M.G. Bossinade-Smits, notaris te Groningen, verklaart dat de nevenstaande
tekening eensluidend is met de ter inschrijving aangeboden tekening.
De Bewaarder,
Mr. C. Th. Struijs

COMPLEX 165	Jalfadaheerd	kad. bekend: gem. Groningen	sectie: AB, no: 3103
BETREFT	Splitsing van eigendom in appartementsrechten		3105
ONDERWERP	Begane grond, 1e en 2e Verdieping		3106
			3109
		Datum:	31-10-1995
		Schaal:	1:100
		Blok:	3
		Get.:	J.O.
		Gew.:	
		Blad:	3 van 3

WONINGSTICHTING
VOLKSHUISVESTING