


Postjeswetering

1600
Postjeskade

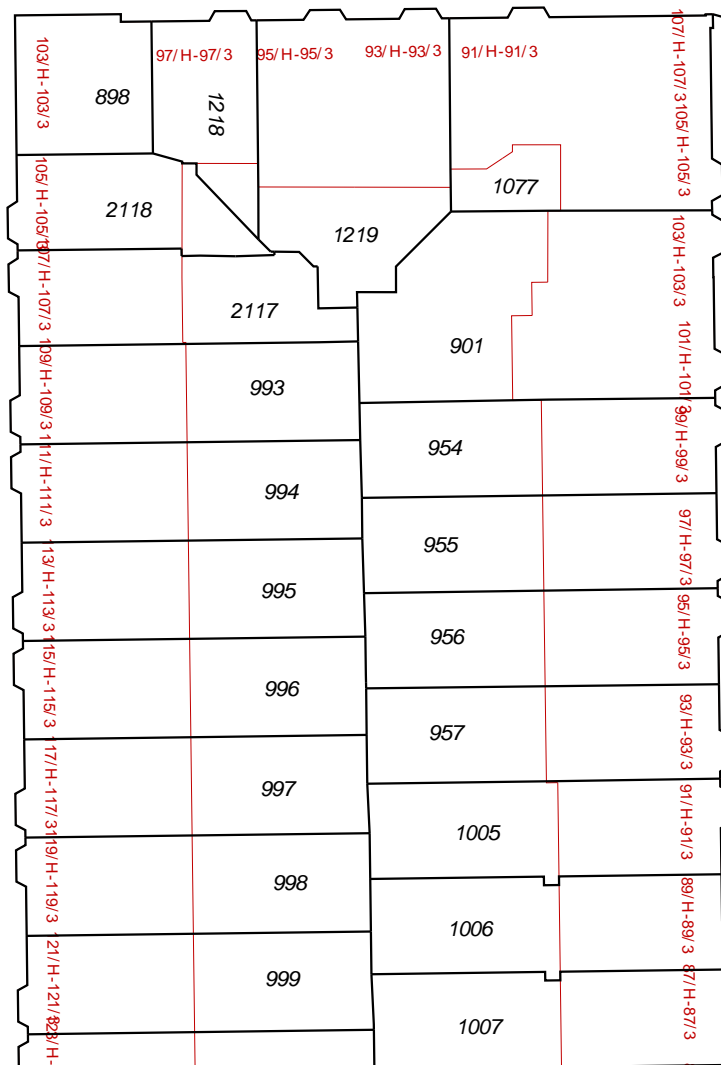

0 m 5 m 25 m

- 12345 Deze kaart is noordgericht
- Perceelnummer
- 25 Huisnummer
- Vast gestelde kadastrale grens
- Voorlopige kadastrale grens
- Administratieve kadastrale grens
- Bebouwing
- Overige topografie

Schaal 1:500

Kadastrale gemeente
Sectie
Perceel

Sloten Noord-Holland
M
2118



Geleverd op 17 april 2019

Aan dit uittreksel kunnen geen betrouwbare maten worden ontleend.
De Dienst voor het kadaster en de openbare registers behoudt zich de intellectuele
eigendomsrechten voor, waaronder het auteursrecht en het databankenrecht.