


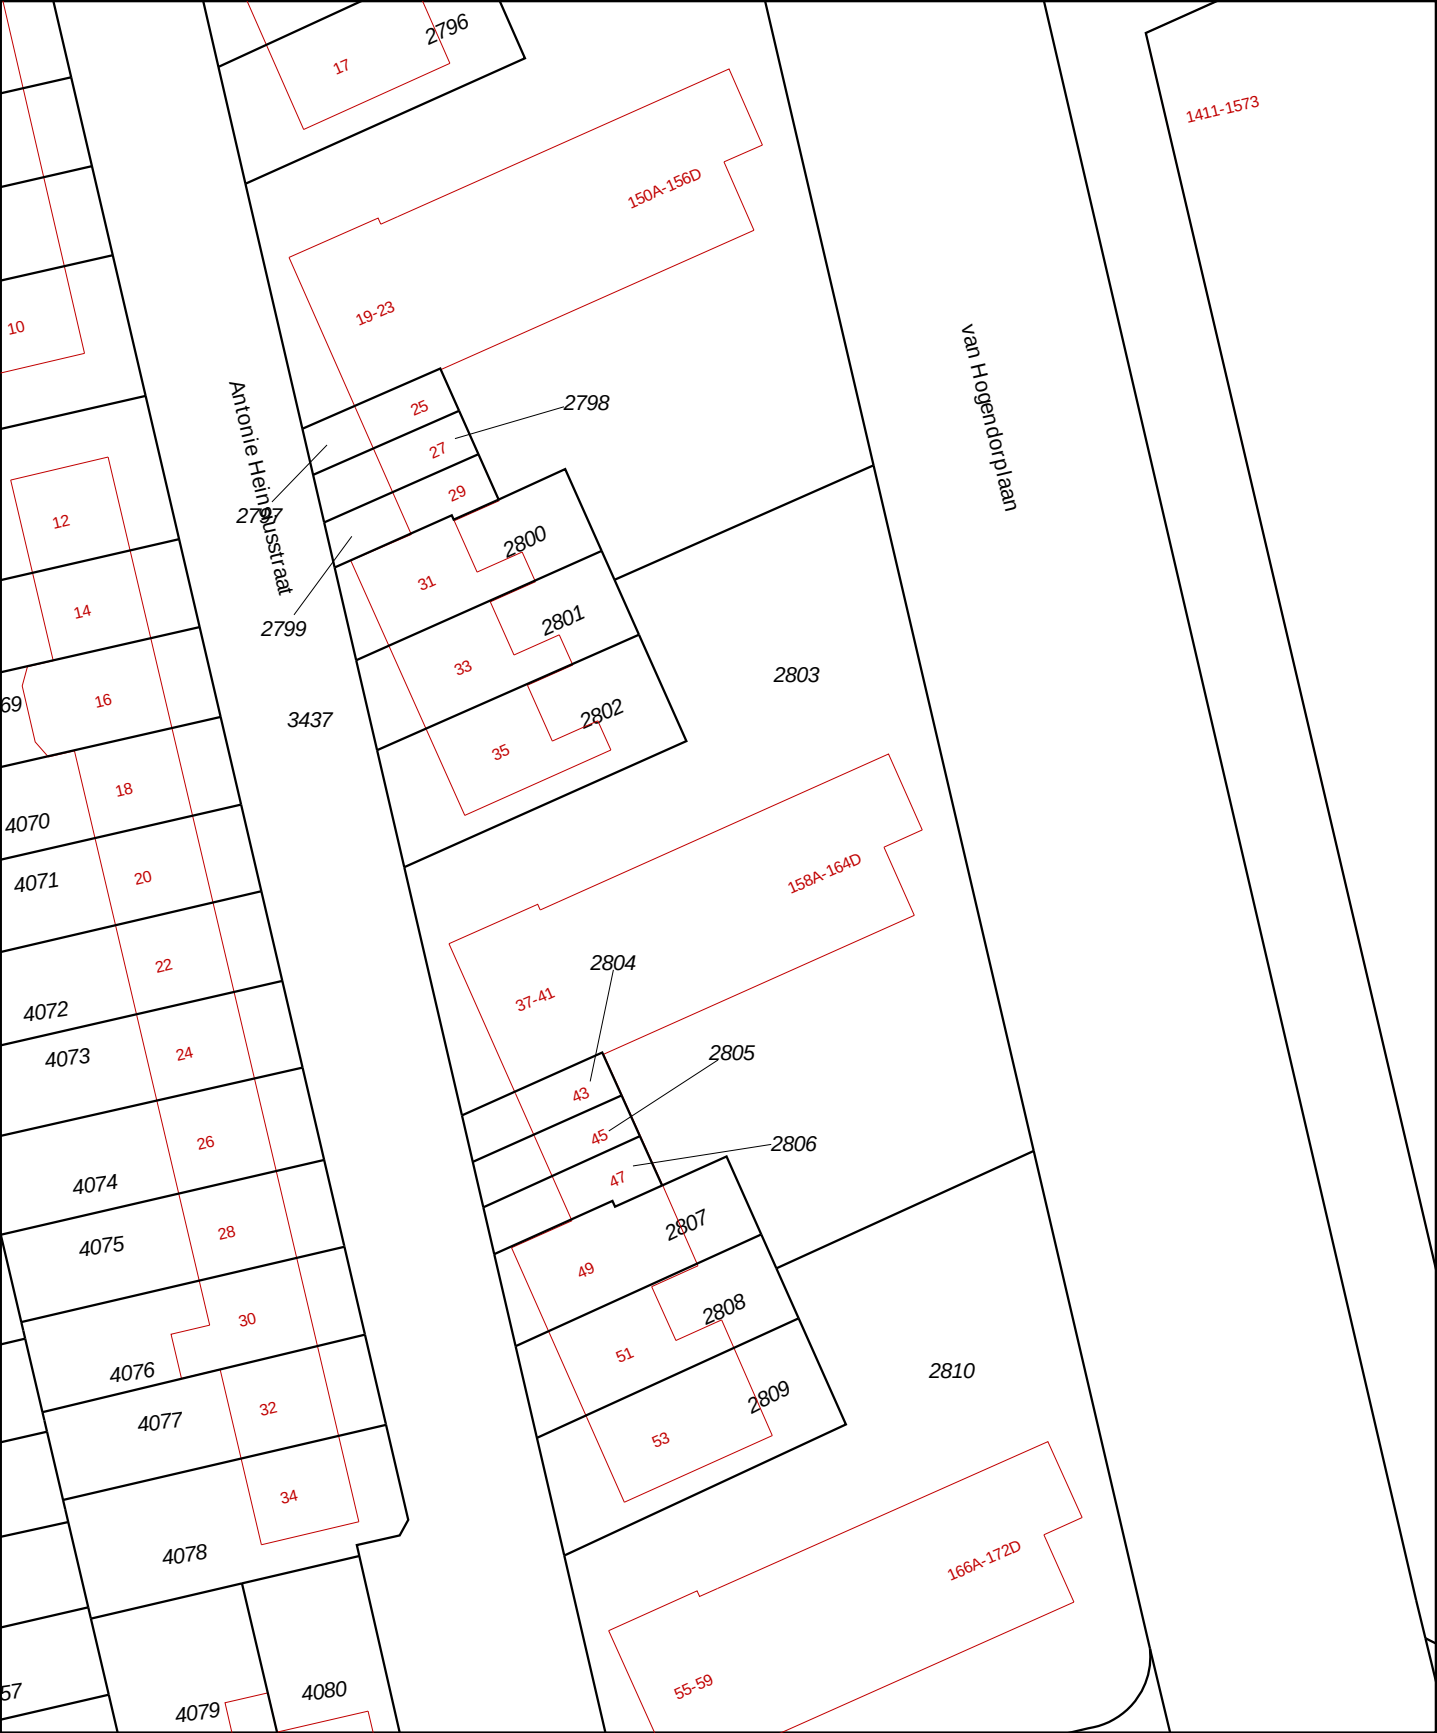

12345 25 — Vastgestelde kadastrale grens — Voorlopige kadastrale grens — Administratieve kadastrale grens — Bebouwing — Overige topografie	Voor een eensluidend uittreksel, Apeldoorn, 21 maart 2019 De bewaarder van het kadaster en de openbare registers	Schaal 1:500	Kadastrale gemeente Sectie Perceel	Vlaardingen G 2803

Aan dit uittreksel kunnen geen betrouwbare maten worden ontleend.
 De Dienst voor het kadaster en de openbare registers behoudt zich de intellectuele
 eigendomsrechten voor, waaronder het auteursrecht en het databankenrecht.