


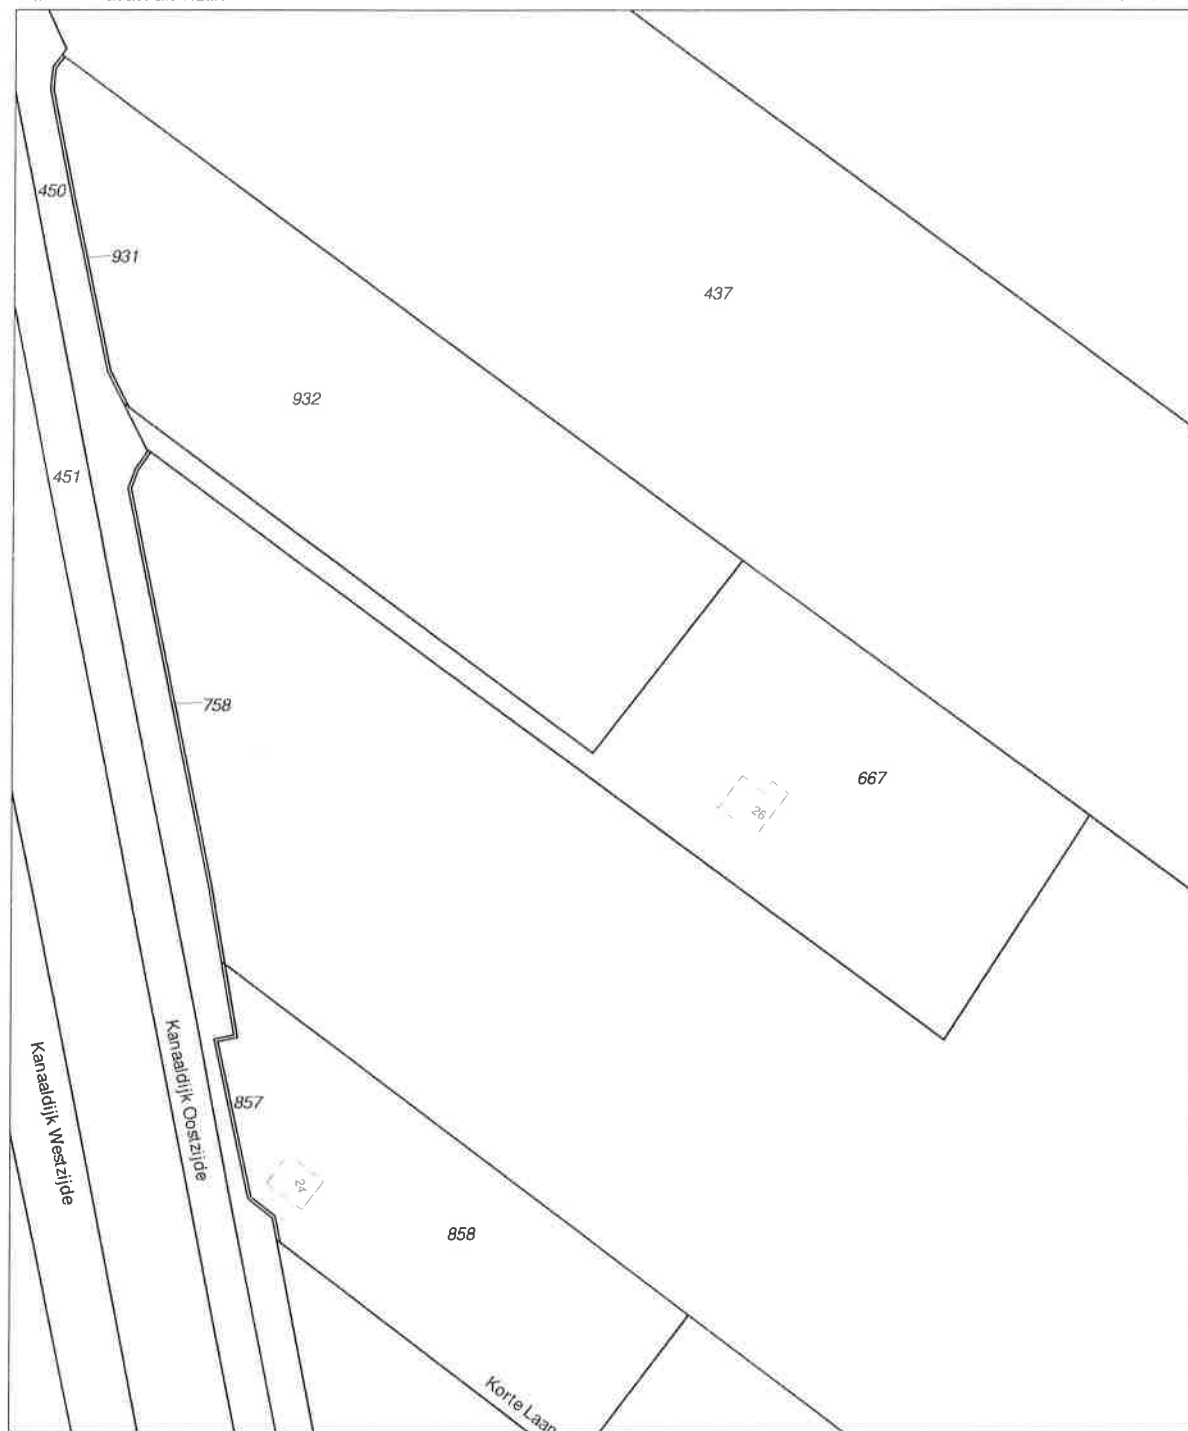

12345	Deze kaart is noordgericht	Schaal 1:2000	
25	Perceelnummer	Kadastrale gemeente	BELLINGWOLDE
	Huisnummer	Sectie	O
	Vastgestelde kadastrale grens	Perceel	667
	Voorlopige kadastrale grens		
	Administratieve kadastrale grens		
	Bebouwing		
	Overige topografie		
Voor een eenduidend uittreksel, Apeldoorn, 20 april 2018 De bewaarder van het kadaster en de openbare registers Aan dit uittreksel kunnen geen betrouwbare maten worden ontleend. De Dienst voor het kadaster en de openbare registers behoudt zich de intellectuele eigendomsrechten voor, waaronder het auteursrecht en het databankenrecht.			