



Ingenieursbureau Gemeente Rotterdam
T.a.v. de heer M. Ottevanger
Postbus 6633
3002 AP ROTTERDAM

P/a DCMR Milieudienst Rijnmond
Bezoekadres: Parallelweg 1, Schiedam
Postadres: Postbus 843
3100 AV Schiedam

Contactpersoon: L.P.M. van den Assem
Telefoon: (010) 2468 172
Fax: (010) 2468 283
E-Mail: paul.vandenassem@dcmr.nl
Uw verzoek van: 11 april 2014
Uw kenmerk: 2013-0017
Ons kenmerk: 21762347
Bijlage(n): Locatietekening en meldingsformulier

Betreft: Beoordeling van een bodemonderzoek op de locatie Rozenlaan e.o. (riolering) te Rotterdam (code: AA059914444/T10).

Datum: 12 MEI 2014

Geachte heer Ottevanger,

Naar aanleiding van uw verzoek van 11 april 2014, deelt de Toetsingscommissie Bodemsanering Rotterdam, hierna te noemen de Commissie, u het volgende mee.

Onder TC-nummer **14-18-002**, ten aanzien van de locatie **Rozenlaan e.o. (riolering)** te Rotterdam, heeft de Commissie beoordeeld:

- het rapport "Verkennd bodemonderzoek en verhardingsonderzoek Rozenlaan e.o. te Rotterdam" van 12 april 2013 met nummer 2013-0017, opgesteld door het Ingenieursbureau Gemeente Rotterdam.

Gelet op:

- de Wet bodembescherming, hierna te noemen de Wbb;
- de Nederlandse Norm, NEN 5740, "Bodem – Landbodem - Strategie voor het uitvoeren van verkennd bodemonderzoek" van januari 2009, hierna te noemen de NEN 5740;
- het Besluit Bodemkwaliteit (Staatsblad 2007, nr. 469);
- de Circulaire bodemsanering 2013 (Staatscourant 2013, nr. 16675);
- het "Gezamenlijk Bodemsaneringsbeleid" van de provincie Zuid-Holland en de gemeenten Den Haag, Dordrecht, Leiden, Rotterdam en Schiedam, van december 2003.

De Commissie constateert dat:

- de locatie is onderzocht volgens een afgeleide strategie van de NEN 5740, waarbij de ruimtelijke verdeling van de boringen en analyses is aangepast aan de voorgenomen rioolwerkzaamheden;



- in de grond en het grondwater geen verontreinigingen in concentraties boven de bijbehorende tussenwaarden zijn aangetroffen.

Gelet op het bovenstaande concludeert de Commissie dat:

- de conclusies en aanbevelingen in het beoordeelde rapport van 12 april 2013 voldoen aan het Gezamenlijk Bodemsaneringsbeleid;
- bij de huidige inrichting van de locatie en op basis van de geleverde onderzoeksgegevens geen aanleiding bestaat om vervolgonderzoek dan wel saneringsmaatregelen uit te voeren.

Bodemkwaliteitsverklaring

Op de locatie is een bodemverontreiniging aangetoond, waarvoor geen saneringsnoodzaak bestaat. Bij (graaf)werkzaamheden, waarbij meer dan 50 m³ verontreinigde grond en/of 1.000 m³ grondwater (bodemvolume) wordt verplaatst en/of afgevoerd, is een startmelding aan het college van burgemeester en wethouders nodig. Voor deze melding moet u gebruik maken van het bijgevoegde meldingsformulier.

Als verontreinigde grond van de locatie wordt afgevoerd, moet dit gemeld worden conform de daarvoor geldende wettelijke bepalingen. Het advies is om de vrijkomende grond in overleg met de Grondbank Rotterdam af te voeren, telefoon: (010) 489 4976.

Alle correspondentie naar het college van burgemeester en wethouders in deze, dient u te richten aan de DCMR Milieudienst Rijnmond, Expertisecentrum, Bureau Bodem Toetsing, t.a.v. de heer L.P.M. van den Assem, Postbus 843, 3100 AV SCHIEDAM, telefoonnummer: (010) 2468 172, e-mail adres: paul.vandenasse@dcmr.nl. Hier kunt u ook terecht voor vragen en nadere informatie.

Hoogachtend,

het college van burgemeester en wethouders van de gemeente Rotterdam,
namens dezen,

mw. drs. P.W. Verhoeven
Directeur Duurzaam

Kopie aan:
Ingenieursbureau Gemeente Rotterdam
T.a.v. mevrouw L.B. Poldervaart
Postbus 6633
3002 AP ROTTERDAM



Meldingsformulier werkzaamheden met verontreinigde grond

Bureau Bodem Ontwikkeling (BodemO)
T.a.v. het Secretariaat
E-mail: HandhavingBodem@dcmr.nl
Faxnummer: (010) 2468 283

Middels dit meldingsformulier kunt u aan het bevoegd gezag kenbaar maken dat u voornemens bent werkzaamheden uit te voeren met verontreinigde grond zonder dat er sprake is van een geval van ernstige bodemverontreiniging. Het bevoegd gezag dient uiterlijk twee weken voor aanvang van de werkzaamheden op de hoogte te worden gesteld van de startdatum.

Met betrekking tot de locatie plaatselijk aangeduid Rozenlaan e.o. (riolering) te Rotterdam, bekend onder code AA059914444/T10 (TC-nummer: 14-18-002) zullen de werkzaamheden aanvangen op:

Startdatum werkzaamheden:

De werkzaamheden worden uitgevoerd door:

Bedrijf :
Contactpersoon :
Telefoon (1) :
Telefoon (2) :

De milieukundige begeleiding tijdens de werkzaamheden wordt verzorgd door (indien van toepassing):

Bedrijf :
Naam adviseur :
Telefoon :
Naam begeleider :
Telefoon :


Dit formulier is ingevuld door:

Naam :
Functie :
Telefoonnummer :

.....
(Plaats)

.....
(datum)

.....
(handtekening)

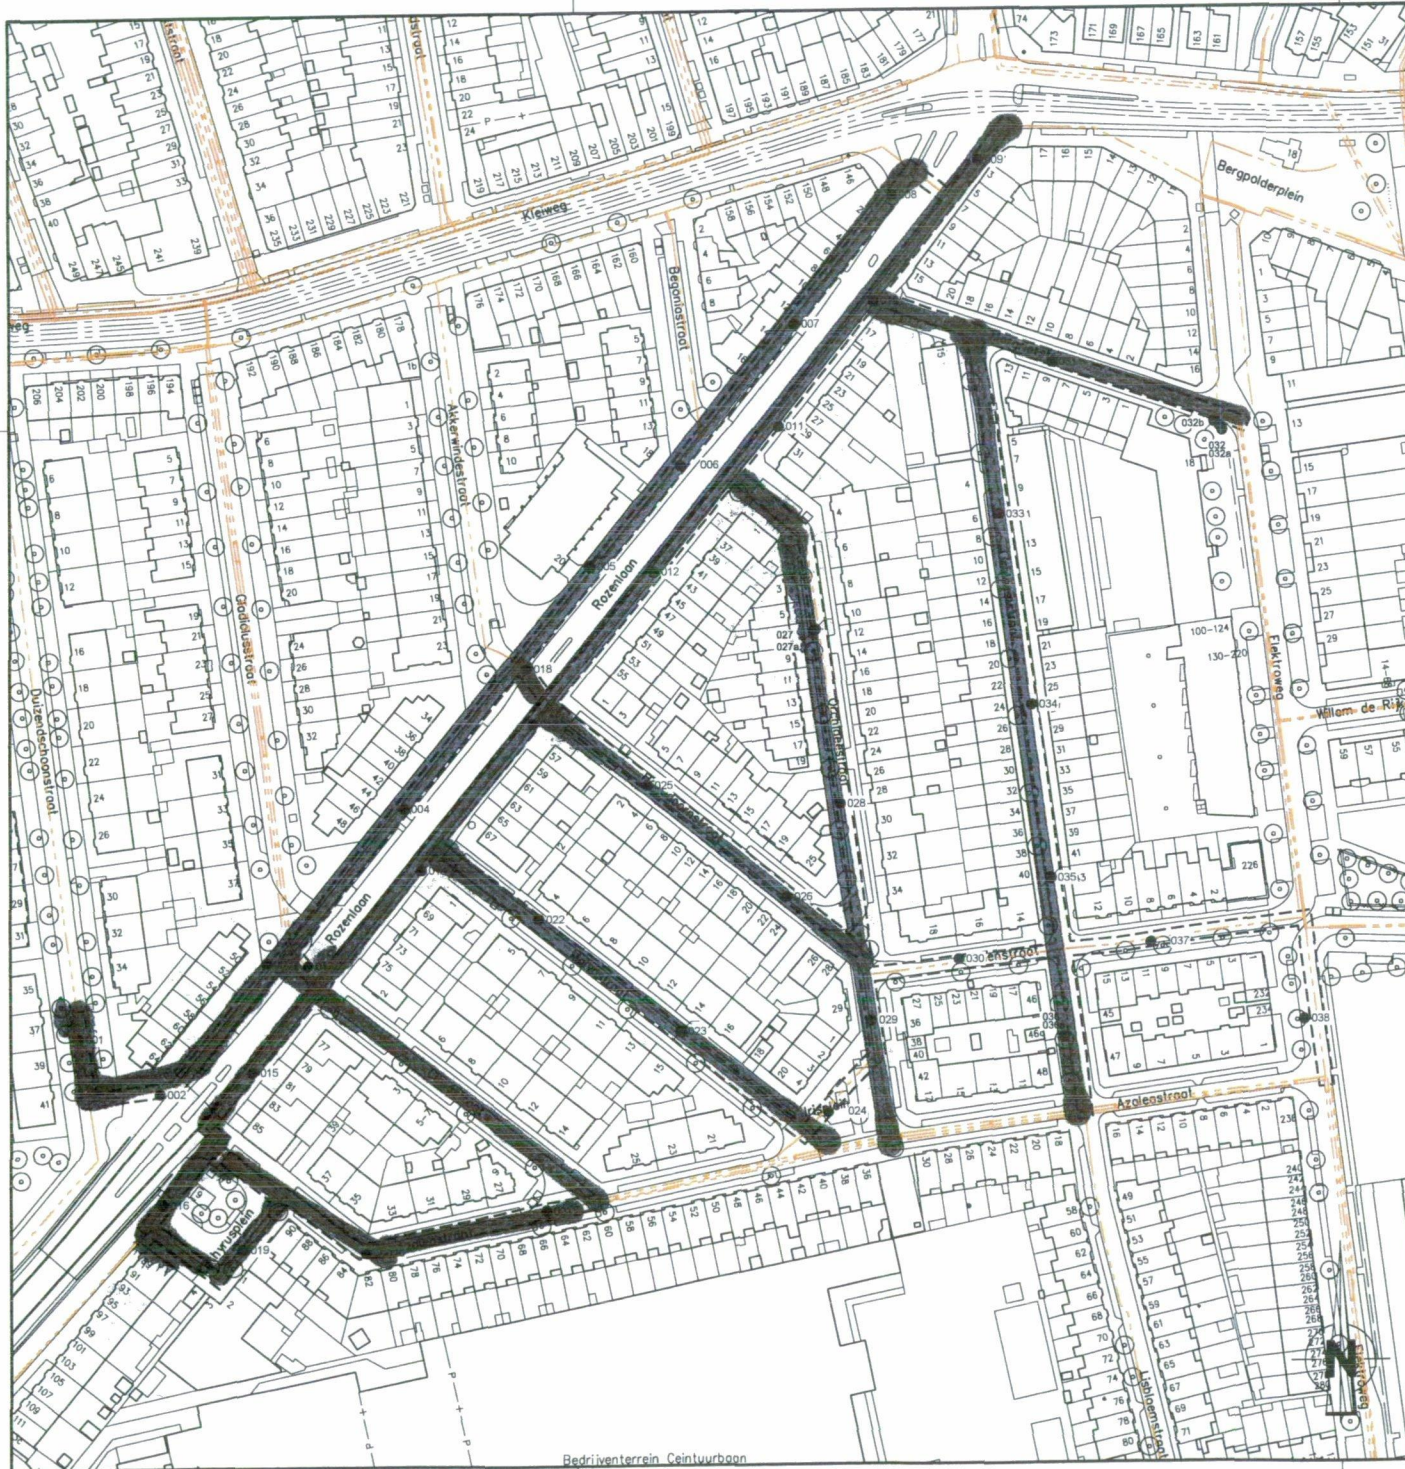

OPMERKINGEN

- Maten in meters, tenzij anders vermeld
- Peilmaten in meters t.o.v. N.A.P., tenzij anders vermeld
- Diameters in millimeters, tenzij anders vermeld

0 10 20 30 40m

VERKLARING

- bestaande bestand
- bestaande kantopkapping
- bestaand gebouw
- heuvel
- haag
- riolering
- water
- bestaande boom
- onderzoekslocatie
- uitgeroede boring
- aangebrachte peilruimte

onderzoeks locatie

VERSIE

f			
e			
d			
c			
b			
a	UITGEVOERD VELDWERK (EXPORT TERRAININDEX) INGETEKEND	J.W. Willemse	21-03-2013
VERSIE	OMSCHRIJVING	TEKENAAR	DATUM
BESTANDSNAAM	20130017-001.DWG	PROJECTCODE	VERVALING



Gemeente Rotterdam
Stadsontwikkeling
Projectmanagement en Engineering

GALVANISTRAAT 15
POSTBUS 6633
3002 AP ROTTERDAM
TELEFOON : 010 484258
TELEFAX : 010 4894500

ROZENLAAN E.O.

SITUATIE MET BOORPUNTEN

GETEKEND: J.W. Willemse 21-03-2013	GECONTROLEERD: PARAF	GEAUTORISEERD: PARAF/DATUM	BEHOORT BIJ GEOGRAFISCHE CODE FORMAAT: A2 SCHAL: 1:1000	NUMMER BLAD 1 VAN 1 BLADEN	DOCUMENTBOORT TEKENING 2013 - 0017 - M01 WUKPROJECTCODE - SOORT - VOLGNR VER
--	-------------------------	-------------------------------	---	----------------------------------	--

KISOURMRO_PROJECTENDOSBIERS 20130130017 ROZENLAAN VO7. TEKENINGEN, KAARTEN