


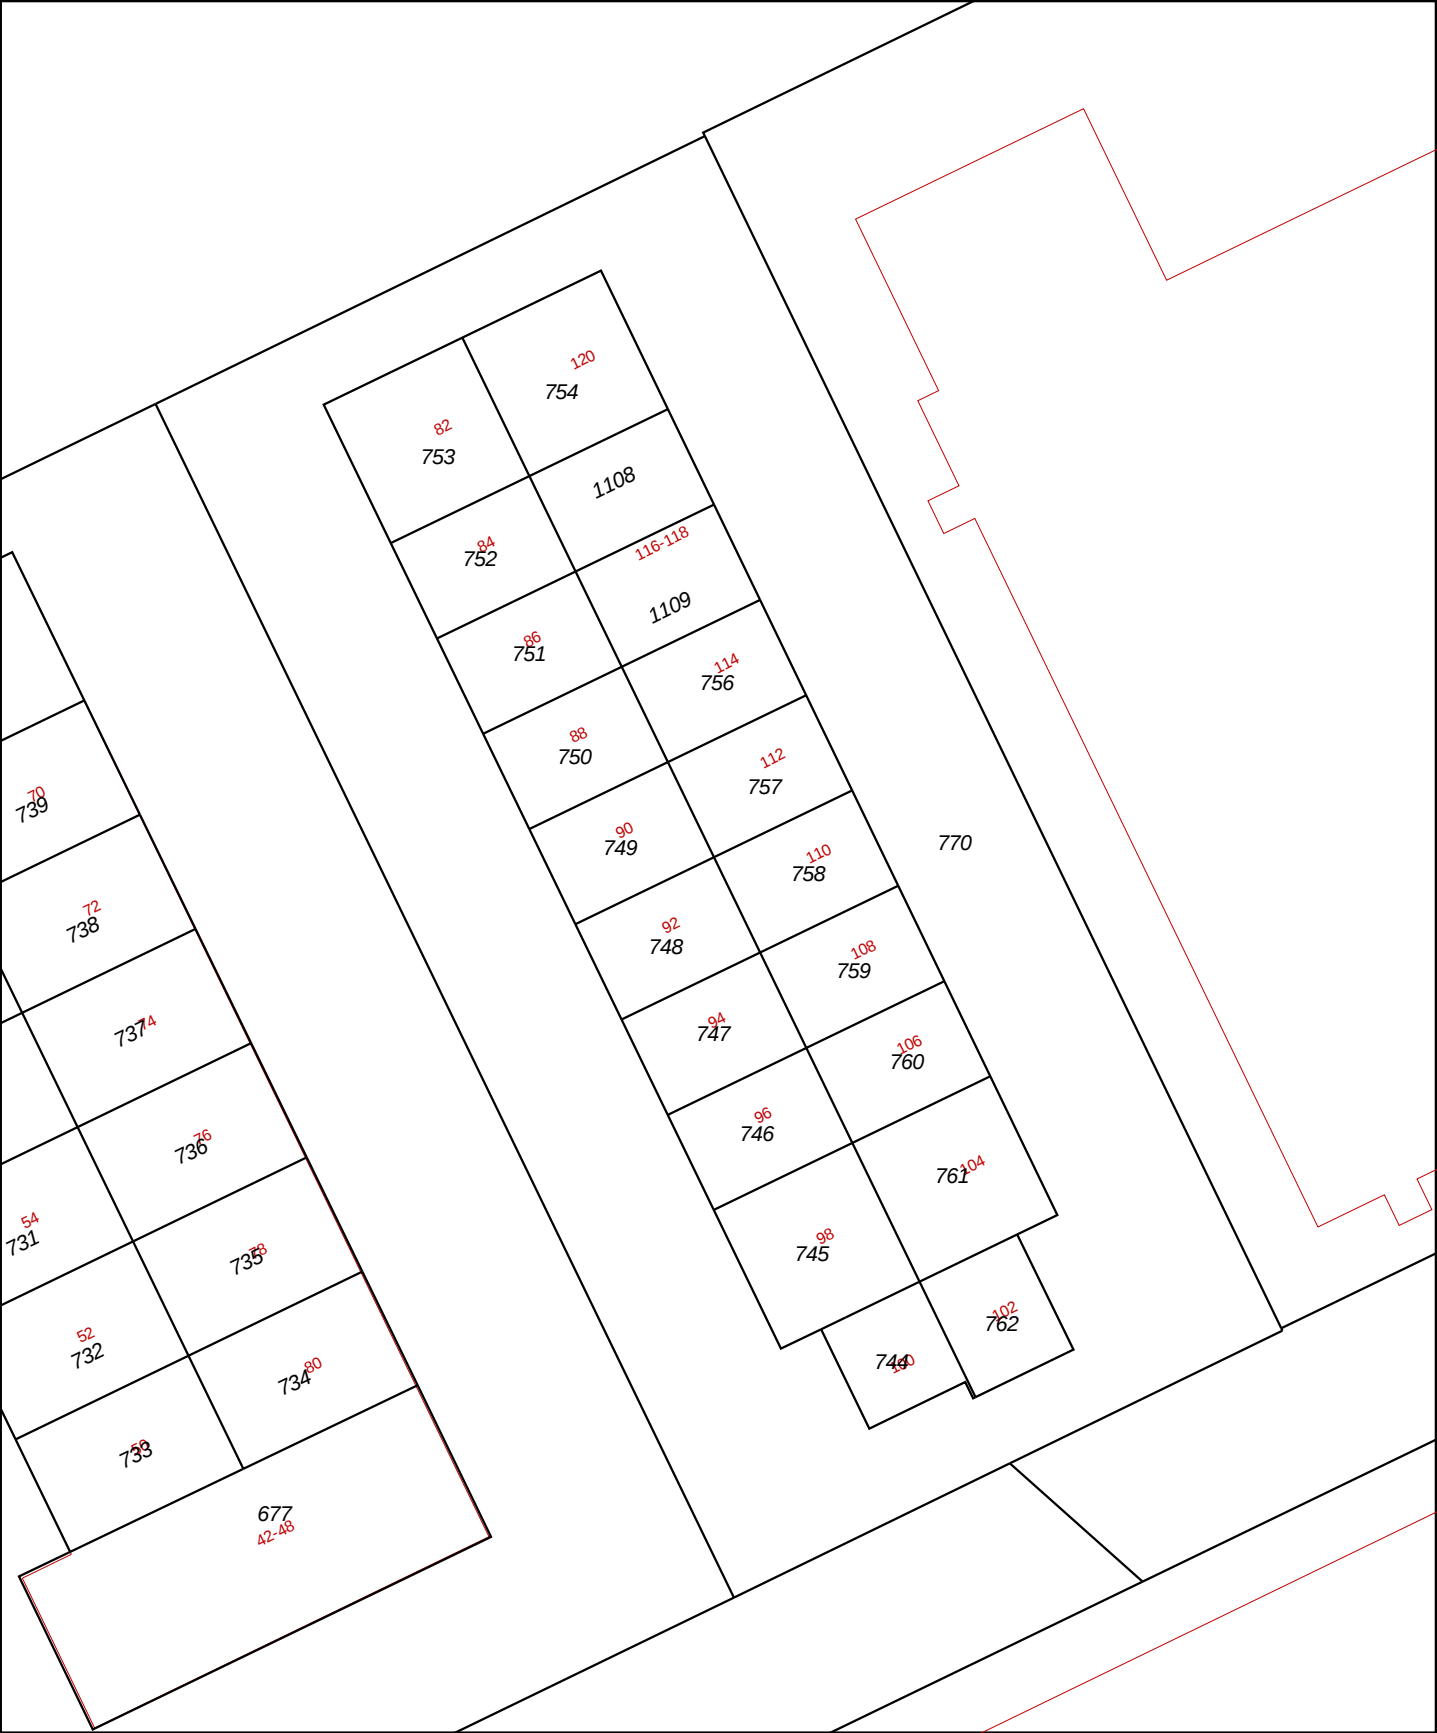

12345
25

Deze kaart is noordgericht
Perceelnummer
Huisnummer
Vastgestelde kadastrale grens
Voorlopige kadastrale grens
Administratieve kadastrale grens
Bebouwing
Overige topografie
Voor een eensluidend uittreksel, Y. 8 februari 2019
De bewaarder van het kadaster en de openbare registers

Schaal 1:500
Kadastrale gemeente
Sectie
Perceel
Haarlemmermeer
AN
770

Aan dit uittreksel kunnen geen betrouwbare maten worden ontleend.
De Dienst voor het kadaster en de openbare registers behoudt zich de intellectuele eigendomsrechten voor, waaronder het auteursrecht en het databankenrecht.

2019-07-30-1-JS