

ENTRETERRAS

# Dreessen A80

## Architecten

Rijn de Beerenhouders 10 4411 GB Heerlen

project  
adres  
opdrachtnummer

Woonhuis Stierrop  
hoopveld 1001 16  
Rijn, Sierrop

toestel : 1-10 PRINCIPEDENITIA ONWERP

schied : 26.03.08

Rij 1 045.571.5755 1 045.574.2299 e rde@dreessenarchitecten.nl


0719.DET.01

www.dreessenarchitecten.nl

kunststof dakbedekking  
dakisolatie (afschot)  
dakconstructie

gezepte aluminium dakrand  
als stucstop

gevelisolatie  
buitenstucwerk

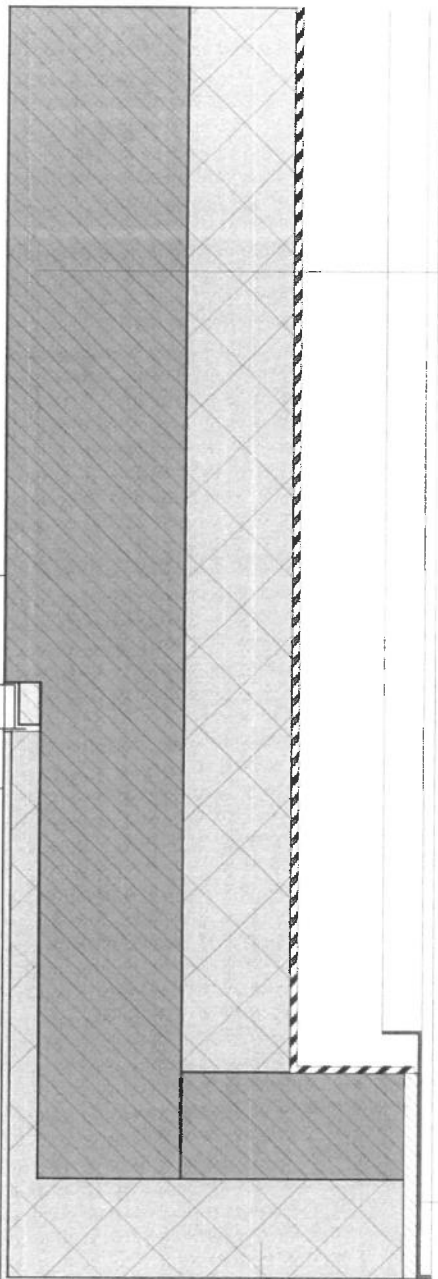

aluminium deur

OVERLOOP VERDIEPING

LOGGIA

**Dreessen A80**

**Architecten**

King de Beerenbroeders 10 4411 CB Heerlen

project  
adres  
aanschrijver

Woonhuis Stedinger  
Hoogveld level 14  
Km. Salsinger

ontwerp  
schied  
datum

PRINCIPAL DESIGNER/ONTWERP  
1-10  
26.03.08


t. 045 571925

f. 045 574279

at. [info@dreessenarchitecten.nl](mailto:info@dreessenarchitecten.nl)

[www.dreessenarchitecten.nl](http://www.dreessenarchitecten.nl)

0719.DET.02

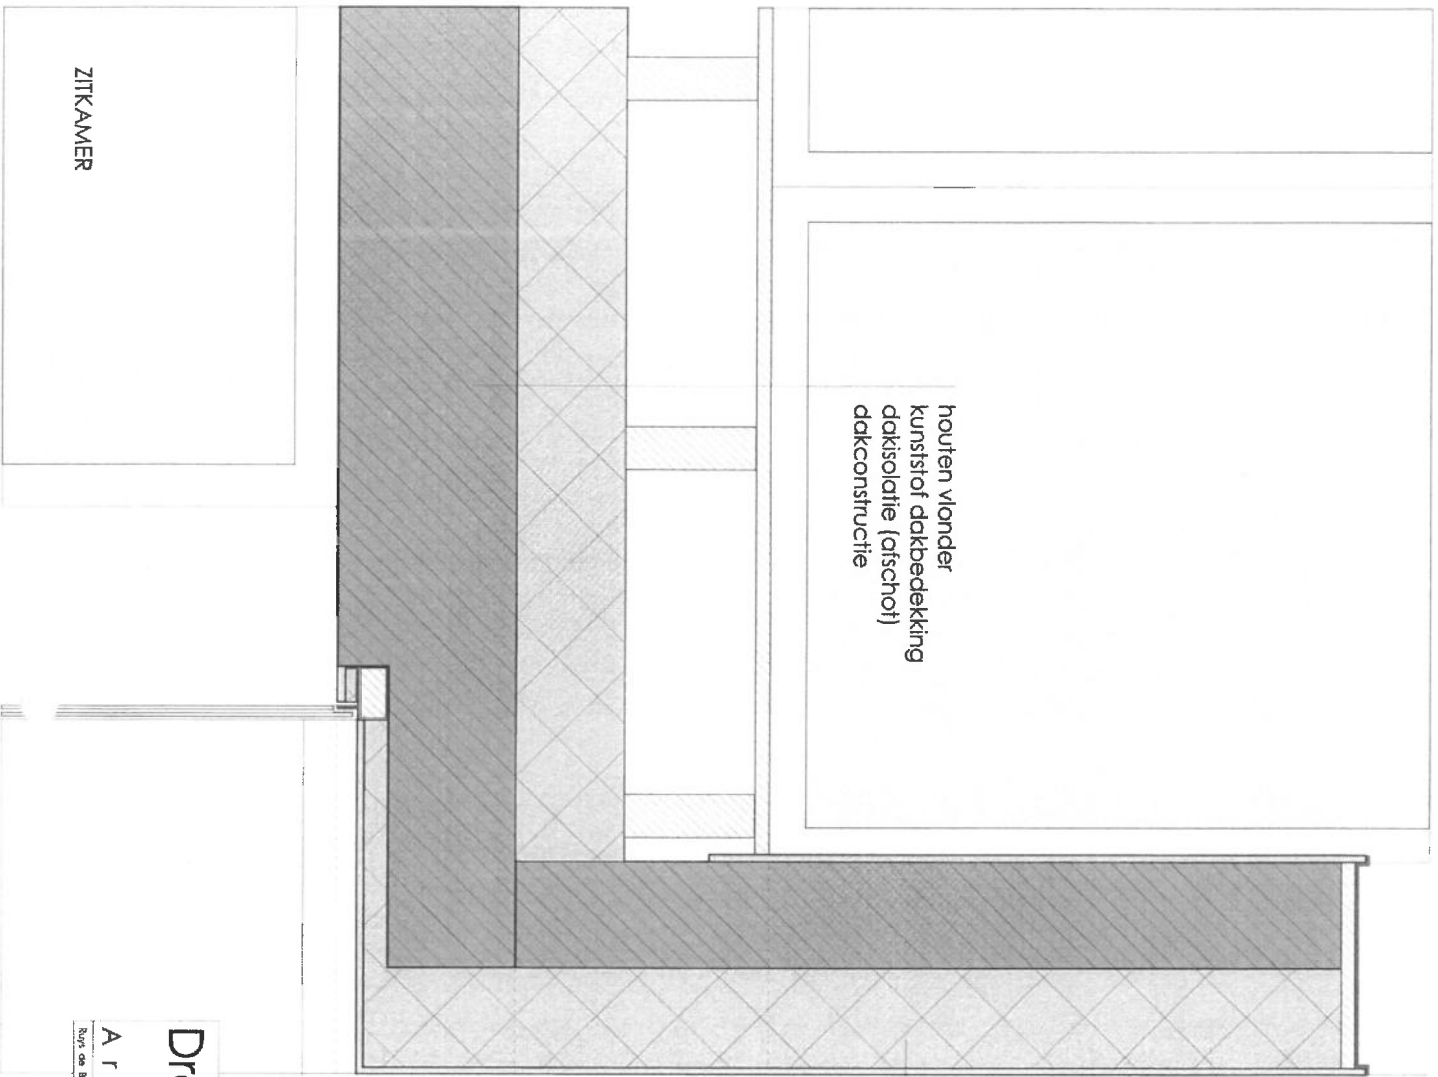

houten vloender  
kunststof dakbedekking  
dakisolatie (afschot)  
dakconstructie

gezette aluminium dakrand  
als stucstop

constructiewand  
gevelisolatie  
buitenstucwerk

structureel verlijmd glazen pui,  
geen profiel in het zicht

ZITKAMER

# Dreessen A80

## Architecten

Rijp op Bestemmingsplan 10

Project naam: opdrachtnummer:	Woonhuis Sabburg Hoogveld level 14 Fun. Sabburg
Datam schaal datum:	PRINCIPAL DETAILS DEFINITIE ONWERP 1:10 24.03.08
Rijp op Bestemmingsplan 10	4111 CA Herten
1. 04.571326	1. 04.571429
<a href="http://www.dreessenarchitecten.nl">www.dreessenarchitecten.nl</a>	

07.19.DET.03

structureel verlijmd glazen pui,  
geen profiel in het zicht

terrastrand tegelwerk

ZITKAMER

corfenstaal


<b>Dreessen A80</b>	
<b>Architecten</b>	
project adres opdrachtnummer	Woonhuis Selsenga Hoopveld 10a n.l. Fm. Salsengp
bekent schied datum	PRINCIPAL: DEBALS DEFRANKE ONTVERR 1 10 26.03.08
Kopie van bestaande tekening 10 4411 GB Heemden 1 045-5711925 1 045-5714229 0 10045711925/10045714229 1 www.dreessenarchitecten.nl	
<b>07.19.DET.04</b>	

terras tegelwerk

constructiewand  
gevelisolatie  
buitenstucwerk

terrasrand  
tegelwerk

cortenstaal

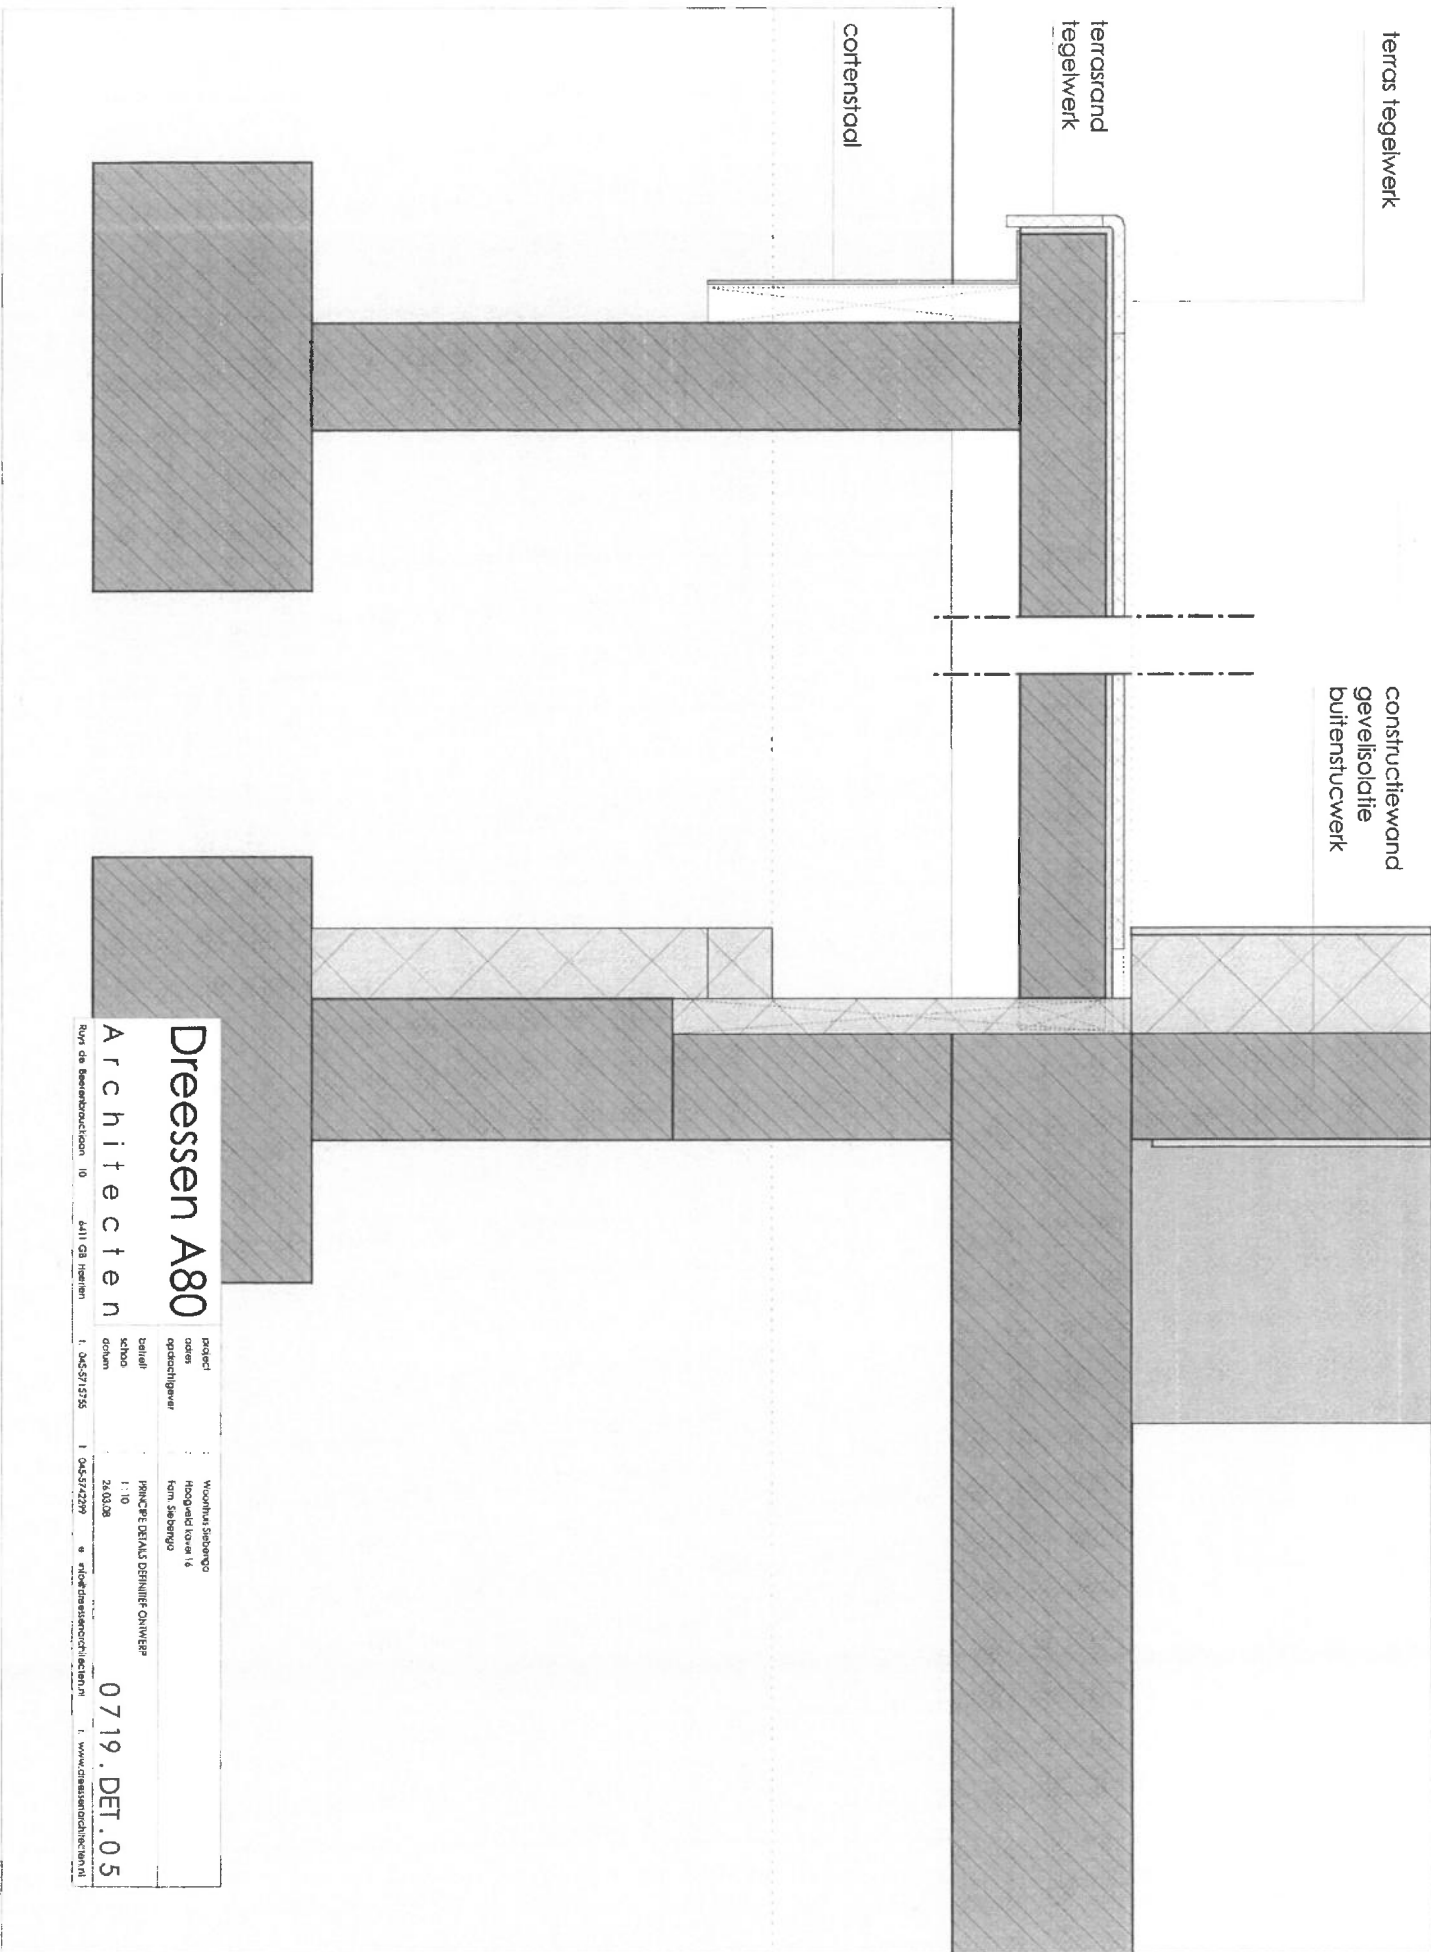

Dreessen A80

Architecten

Ruy de Beereboecklaan 10 6411 GA Heerlen

project  
naam  
opdrachtgever

Woonhuis Siebenga  
Hoogveld kavels 16  
tenm Siebenga

beheer  
school  
datum

PRINCE DE VALS DEHINNIER-ONWERP  
1:10  
26.03.08

1 0453713735

1 045372229

9 architectenbureau ruy de beereboecklaan 10

1 www.dreessenarchitecten.nl


0719.DET.05

constructiewand  
gevelisolatie  
buitenstucwerk

rand tegelwerk

maaiveld variabel

cofenstaal

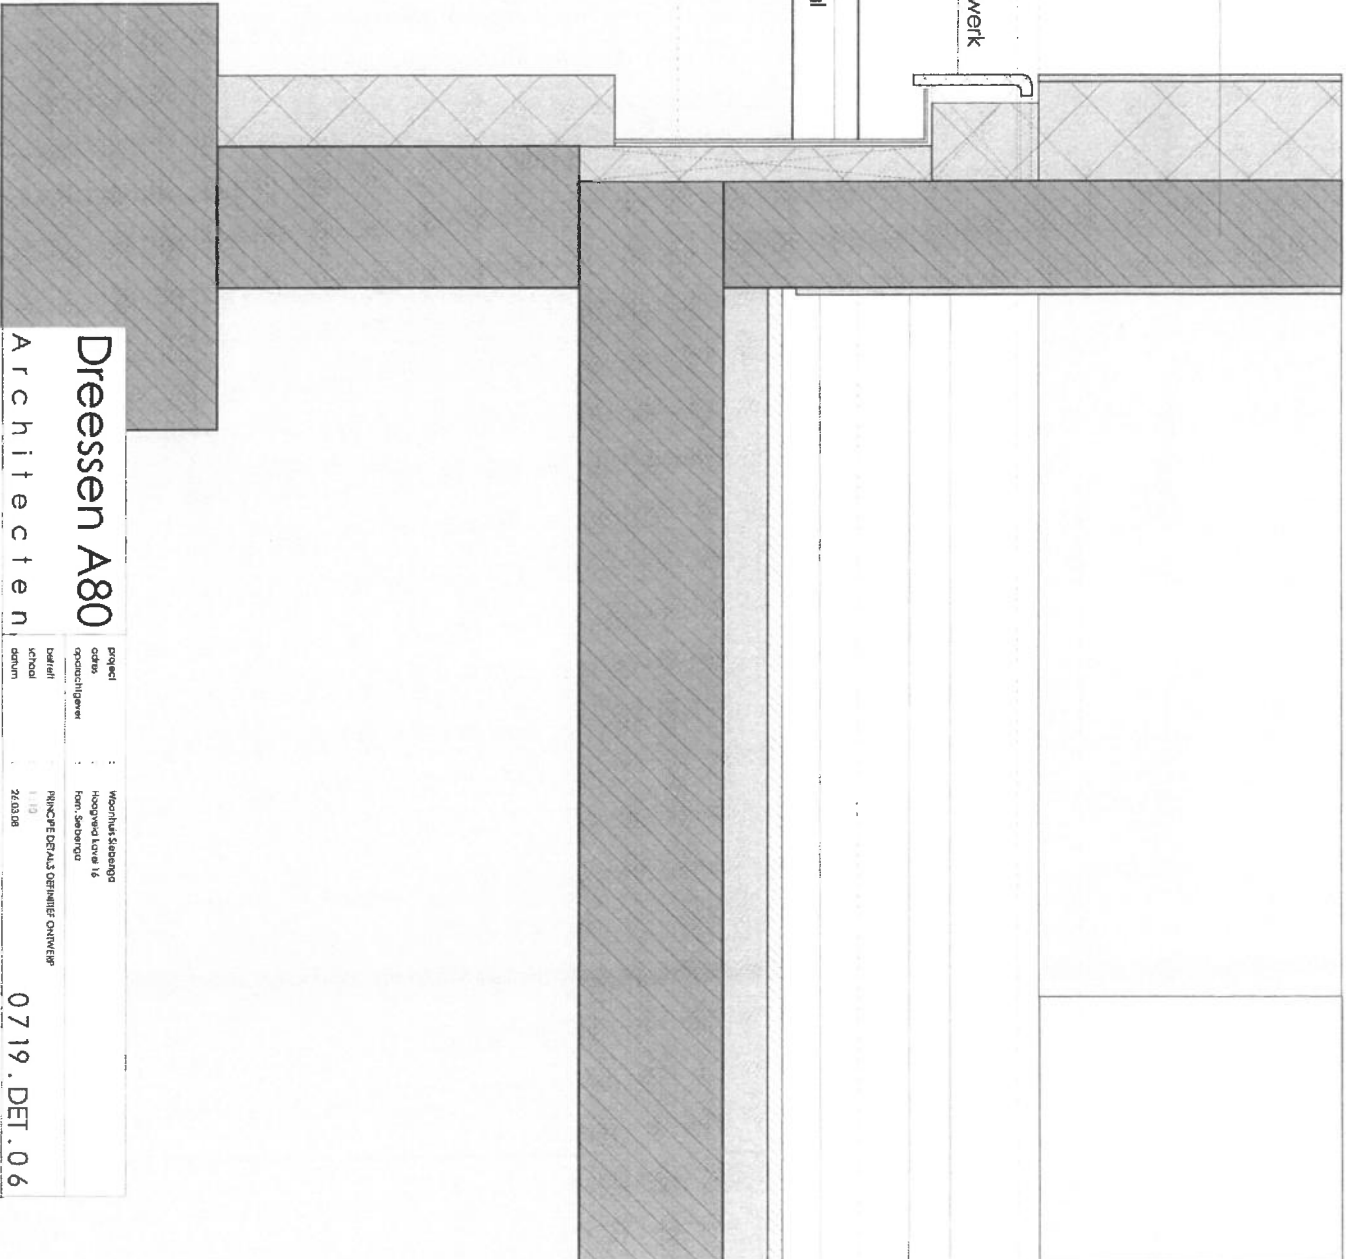

Dreessen A80

Architecten

Ruyt de Besenroede 10 6411 GS Heerlen

Project : Woonhuis Steengd  
adres : Hoopveld Lavel 16  
opdrachtgever : Tom Sebenius

Detail : PRINCIPEDETAILS DEFINITIEF ONTWERP  
schaal : 1:10  
datum : 26.03.08

0719.DET.06  
www.dreessenarchitecten.nl


**OPMERKINGEN:**

- Bij de afbeelding is de afwijking van het bestemmingsplan te zien.
- De afwijking van het bestemmingsplan is te zien in de afbeelding.
- De afwijking van het bestemmingsplan is te zien in de afbeelding.
- De afwijking van het bestemmingsplan is te zien in de afbeelding.

**OPMERKINGEN:**

- De afwijking van het bestemmingsplan is te zien in de afbeelding.
De afwijking van het bestemmingsplan is te zien in de afbeelding.

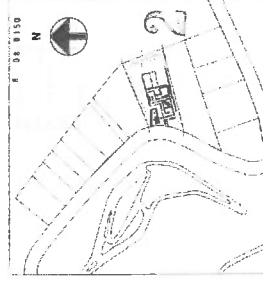


**Dreesen A&O**  
**Architecten**  
 019 3001




voorgevel

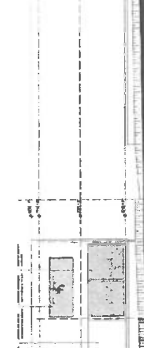

rechter zijgevel

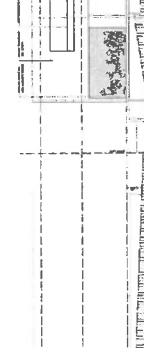

ochtergevel

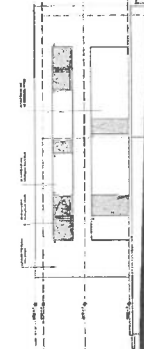

interior level

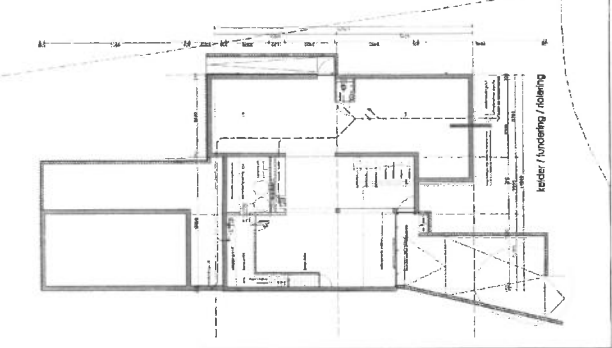
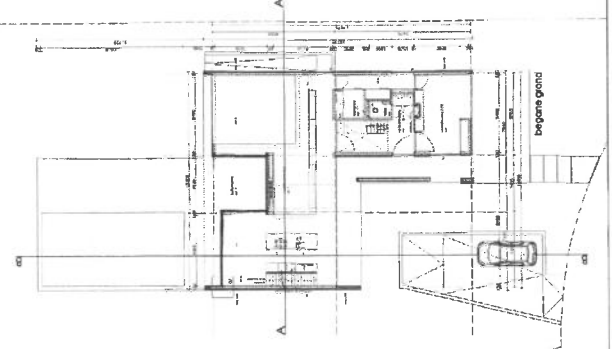
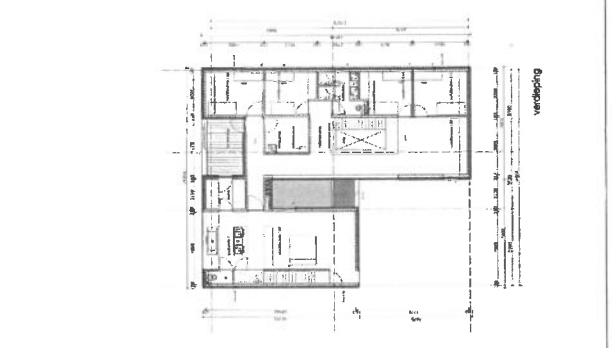
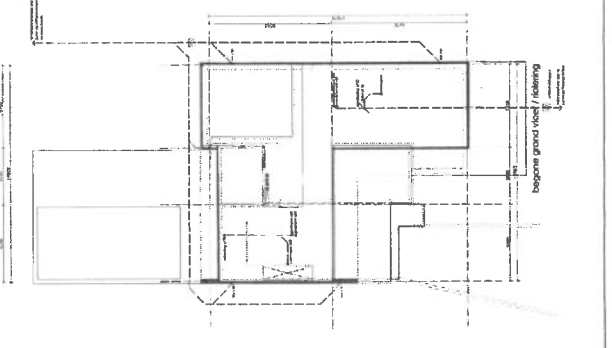
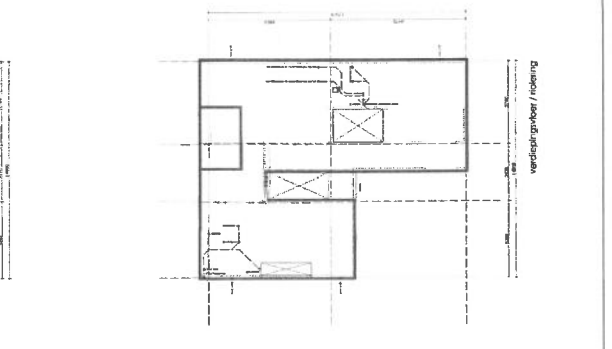
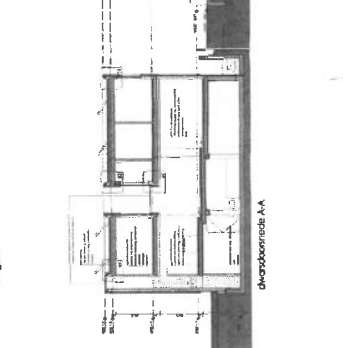
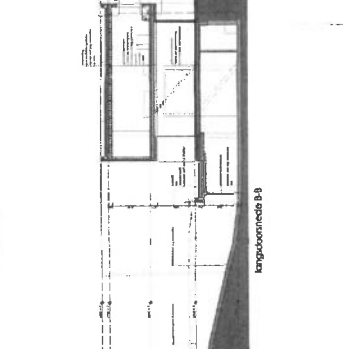
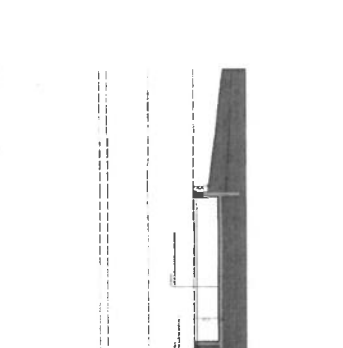
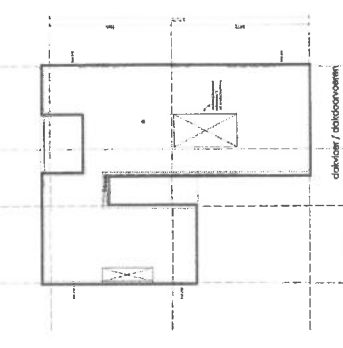
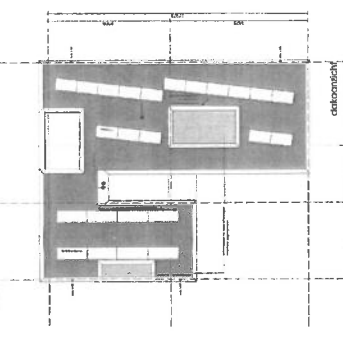


Diagram labels: voorgevel, rechter zijgevel, achtergevel, interior level, langdoornste B1, langdoornste A-A, eerste verdieping, tweede verdieping, begane grond, eerste verdieping / roling, tweede verdieping / roling, begane grond, eerste verdieping / roling, tweede verdieping / roling.