

Heden, twaalf mei tweeduizend elf, verscheen voor mij, mr. Manon Juliëtte Marie Eustatia, notaris gevestigd te Nijmegen:
 mevrouw Elizabeth Wilhelmina Henriëtte Maria Loosen, kantooradres 6511 TE Nijmegen, Sint Canisiussingel 19b , geboren te Nijmegen op vijftien juli negentienhonderd achtenvijftig, te dezen handelend als schriftelijk gevolmachtigde van: het bestuur van de statutair te Arnhem (feitelijk adres: Julianastraat 9, 6851 KJ Huissen, postadres: Postbus 79, 6850 AB Huissen) gevestigde vereniging VERENIGING VAN EIGENAARS JOHAN DE WITTLAAN 263 TOT EN MET 293 (ONEVEN NUMMERS) TE ARNHEM, ingeschreven in het Handelsregister beheerd door de Kamer van Koophandel voor Centraal Gelderland sedert twee september tweeduizend negen onder nummer 09205402, als zodanig deze rechtspersoon rechtsgeldig vertegenwoordigend.

Inleiding

De comparante, handelend als gemeld, verklaart als volgt:

dat bij akte van splitsing op zestien augustus negentienhonderd negenenzeventig verleden voor mr. J.B. van Nieuwland, destijds notaris te Rotterdam, het flatgebouw aan de Johan de Wittlaan 263 tot en met 293 en de Hugo de Grootstraat 41 te Arnhem is gesplitst in zesenvijftig (56) appartementsrechten. Het afschrift van deze splitsingsakte is ingeschreven ten kantore van de Dienst voor het kadaster en de openbare registers te Arnhem op zeventien augustus negentienhonderd negenenzeventig in deel 5717 nummer 17;

dat het een appartementencomplex met een gemengde bestemming betreft en dat de eigenaren van de appartementsrechten die recht geven op de commerciële ruimten te kennen hebben gegeven zoveel mogelijk zelfstandigheid te wensen ten opzichte van de eigenaars van de appartementsrechten die recht geven op de woningen en andersom; dat derhalve op grond van artikel 5:139 lid 2 van het Burgerlijk Wetboek de Vereniging van Eigenaars Johan de Wittlaan 263 tot en met 293 (oneven nummers) te Arnhem op éénendertig mei tweeduizend tien met medewerking van het bestuur een besluit tot opheffing van de splitsing zijn aangegaan om vervolgens ingevolge het bepaalde in artikel 5: 144 lid 2 van het Burgerlijk Wetboek tot onmiddellijke hersplitsing over te gaan als bedoeld in artikel 5:106 lid 1 van het Burgerlijk Wetboek;

dat de vereiste oproepingstermijn in acht is genomen;

dat het besluit met de ingevolge artikel 5:139 lid 2 vereiste meerderheid van stemmen is genomen;

dat binnen de door de wet gestelde termijn van drie maanden volgend op de dag na het genomen besluit, geen vernietigingsbesluit is ingediend;

dat de hypotheekhouders hebben ingestemd met de wijziging van de splitsing;

dat derhalve aan alle door de wet gestelde vereisten is voldaan;

dat dientengevolge bij akte van (her)splitsing mede op heden voor mij, notaris, verleden twee appartementsrechten zijn geformeerd welke twee appartementsrechten vervolgens zijn verdeeld en geleverd overeenkomstig het bepaalde in het hoofdstuk "verdeling en levering van gemelde akte";

dat de vereniging van eigenaars met medewerking van het bestuur vervolgens zijn overeengekomen om bij afzonderlijke akten van ondersplitsing de bij de akte van hoofdsplitsing geformeerde appartementsrechten onder te splitsen als bedoeld in artikel 5:106 lid van het Burgerlijk Wetboek in respectievelijk vijftien en achtenveertig appartementsrechten.

Splitsing in appartementsrechten

De comparante, handelend als gemeld verklaart over te gaan tot splitsing van voormeld registergoed als bedoeld in artikel 5:106 lid 1 van het Burgerlijk Wetboek in achtenveertig appartementsrechten, de vaststelling van het reglement als bedoeld in

artikel 5:111 sub d van het Burgerlijk Wetboek en de oprichting van een vereniging van eigenaars.

Omschrijving onder te splitsen appartementsrecht.

Het onder te splitsen appartementsrecht betreft:

" *het appartementsrecht, rechtgevende op het uitsluitend gebruik van vierentwintig* "
" *woningen, plaatselijk bekend als Johan de Wittlaan 265-I, 265-II, 265-III, 267-I,* "
" *267-II, 267-III, 273-I, 273-II, 273-III, 275-I, 275-II, 275-III, 281-I, 281-II, 281-III,* "
" *283-I, 283-II, 283-III, 289-I 289-II, 289-III, 291-I, 291-II, 291-III te Arnhem en* "
" *vierentwintig bergingen aan de Johan de Wittlaan te Arnhem, kadastraal bekend* "
" *gemeente Arnhem, sectie Q, nummer 8908 A-2, uitmakende het één duizend* "
" *achthonderdzes/twee duizend zevenhonderdachtendertigste (1.806/2.738)* "
" *onverdeeld aandeel in de gemeenschap waartoe gemeld appartementsrecht* "
" *behoort, ten tijde van de splitsing kadastraal bekend gemeente Arnhem, sectie Q,* "
" *nummer 6097, groot negentien aren en vierendertig centiares.* "

Splitsingstekening.

De te splitsen onroerende zaak is uitgelegd in een plan, dat aan deze akte zal worden gehecht.

Aan deze akte zal een uit één blad bestaande tekening als bedoeld in artikel 5:109 lid 2 van het Burgerlijk Wetboek worden gehecht.

Op die tekening zijn met de cijfers vanaf 18 de appartementsrechten worden aangegeven die bestemd zullen zijn om als afzonderlijk geheel te worden gebruikt. Het uitsluitend gebruiksrecht van die gedeelten zal zijn begrepen in de bij deze akte te formeren appartementsrechten.

De bewaarder van de Dienst voor het kadaster en de openbare registers heeft op negenentwintig april tweeduizend elf de splitsingstekening in depot genomen. (Depotnummer 20110427000140. Volgens deze verklaring wordt de complexaanduiding van het in de splitsing te betrekken gebouw met de daarbij behorende hiervoor omschreven grond: **8908A**.

Vaststelling breukdelen.

De breukdelen zijn vastgesteld door Administratie Buro Wieleman, gevestigd te Doetinchem en deze breukdelen zijn gebaseerd op het aantal vierkante meters vloeroppervlak waarover elk appartementsrecht beschikt. Een overzicht is aan deze akte gehecht.

Omschrijving appartementsrechten.

De comparante, handelend als gemeld, verklaart de splitsing bij deze tot stand te hebben gebracht.

" *1. het appartementsrecht, rechtgevende op het uitsluitend gebruiksrecht van de op* "
" *de eerste verdieping van het gebouw gelegen woning, plaatselijk bekend Johan de* "
" *Wittlaan 265-I te Arnhem, kadastraal bekend gemeente Arnhem, sectie Q nummer* "
" *8908 A-18, uitmakende het zevenenzeventig duizend achthonderd zesde (77/1.806)* "
" *onverdeeld aandeel in de gemeenschap waartoe het appartementsrecht behoort* "
" *bestaande uit het (hoofd) appartementsrecht, rechtgevende op het uitsluitend* "
" *gebruik van vierentwintig woningen, plaatselijk bekend als Johan de Wittlaan 265-* "
" *I, 265-II, 265-III, 267-I, 267-II, 267-III, 273-I, 273-II, 273-III, 275-I, 275-II, 275-* "
" *III, 281-I, 281-II, 281-III, 283-I, 283-II, 283-III, 289-I 289-II, 289-III, 291-I, 291-* "
" *II, 291-III te Arnhem en vierentwintig bergingen aan de Johan de Wittlaan te* "
" *Arnhem, kadastraal bekend gemeente Arnhem, sectie Q, nummer 8908 A-2,* "
" *uitmakende het één duizend achthonderdzes/twee duizend* "
" *zevenhonderdachtendertigste (1.806/2.738) onverdeeld aandeel in de gemeenschap* "
" *waartoe gemeld appartementsrecht behoort, ten tijde van de splitsing kadastraal* "
" *bekend gemeente Arnhem, sectie Q, nummer 6097, groot negentien aren en* "

" vierendertig centiaren; "

" 2. het appartementsrecht, rechtgevendende op het uitsluitend gebruiksrecht van de op "

" de eerste verdieping van het gebouw gelegen woning, plaatselijk bekend Johan de "

" Wittlaan 267-I te Arnhem, kadastraal bekend gemeente Arnhem, sectie Q nummer "

" **8908 A-19**, uitmakende het vijfenzestig duizend achthonderd zesde (65/1.806) "

" onverdeeld aandeel in de hiervoor onder 1 omschreven gemeenschap; "

" 3. het appartementsrecht, rechtgevendende op het uitsluitend gebruiksrecht van de op "

" de tweede verdieping van het gebouw gelegen woning, plaatselijk bekend Johan de "

" Wittlaan 265-II te Arnhem, kadastraal bekend gemeente Arnhem, sectie Q nummer "

" **8908 A-20**, uitmakende het zevenenzeventig duizend achthonderd zesde (77/1.806) "

" onverdeeld aandeel in de hiervoor onder 1 omschreven gemeenschap; "

" 4. het appartementsrecht, rechtgevendende op het uitsluitend gebruiksrecht van de op "

" de tweede verdieping van het gebouw gelegen woning, plaatselijk bekend Johan de "

" Wittlaan 267-II te Arnhem, kadastraal bekend gemeente Arnhem, sectie Q nummer "

" **8908 A-21**, uitmakende het vijfenzestig duizend achthonderd zesde (65/1.806) "

" onverdeeld aandeel in de hiervoor onder 1 omschreven gemeenschap; "

" 5. het appartementsrecht, rechtgevendende op het uitsluitend gebruiksrecht van de op "

" de derde verdieping van het gebouw gelegen woning, plaatselijk bekend Johan de "

" Wittlaan 265-III te Arnhem, kadastraal bekend gemeente Arnhem, sectie Q "

" nummer **8908 A-22**, uitmakende het zevenenzeventig duizend achthonderd zesde "

" (77/1.806) onverdeeld aandeel in de hiervoor onder 1 omschreven gemeenschap; "

" 6. het appartementsrecht, rechtgevendende op het uitsluitend gebruiksrecht van de op "

" de derde verdieping van het gebouw gelegen woning, plaatselijk bekend Johan de "

" Wittlaan 267-III te Arnhem, kadastraal bekend gemeente Arnhem, sectie Q "

" nummer **8908 A-23**, uitmakende het vijfenzestig duizend achthonderd zesde "

" (65/1.806) onverdeeld aandeel in de hiervoor onder 1 omschreven gemeenschap; "

" 7. het appartementsrecht, rechtgevendende op het uitsluitend gebruiksrecht van de op "

" de eerste verdieping van het gebouw gelegen woning, plaatselijk bekend Johan de "

" Wittlaan 273-I te Arnhem, kadastraal bekend gemeente Arnhem, sectie Q nummer "

" **8908 A-24**, uitmakende het vijfenzeventig duizend achthonderd zesde (75/1.806) "

" onverdeeld aandeel in de hiervoor onder 1 omschreven gemeenschap; "

" 8. het appartementsrecht, rechtgevendende op het uitsluitend gebruiksrecht van de op "

" de eerste verdieping van het gebouw gelegen woning, plaatselijk bekend Johan de "

" Wittlaan 275-I te Arnhem, kadastraal bekend gemeente Arnhem, sectie Q nummer "

" **8908 A-25**, uitmakende het vijfenzestig duizend achthonderd zesde (65/1.806) "

" onverdeeld aandeel in de hiervoor onder 1 omschreven gemeenschap; "

" 9. het appartementsrecht, rechtgevendende op het uitsluitend gebruiksrecht van de op "

" de tweede verdieping van het gebouw gelegen woning, plaatselijk bekend Johan de "

" Wittlaan 273-II te Arnhem, kadastraal bekend gemeente Arnhem, sectie Q nummer "

" **8908 A-26**, uitmakende het vijfenzeventig duizend achthonderd zesde (75/1.806) "

" onverdeeld aandeel in de hiervoor onder 1 omschreven gemeenschap; "

" 10. het appartementsrecht, rechtgevendende op het uitsluitend gebruiksrecht van de op "

" de tweede verdieping van het gebouw gelegen woning, plaatselijk bekend Johan de "

" Wittlaan 275-II te Arnhem, kadastraal bekend gemeente Arnhem, sectie Q nummer "

" **8908 A-27**, uitmakende het vijfenzestig duizend achthonderd zesde (65/1.806) "

" onverdeeld aandeel in de hiervoor onder 1 omschreven gemeenschap; "

" 11. het appartementsrecht, rechtgevendende op het uitsluitend gebruiksrecht van de op "

" de derde verdieping van het gebouw gelegen woning, plaatselijk bekend Johan de "

" Wittlaan 273-III te Arnhem, kadastraal bekend gemeente Arnhem, sectie Q "

" nummer **8908 A-28**, uitmakende het vijfenzeventig duizend achthonderd zesde "

" (75/1.806) onverdeeld aandeel in de hiervoor onder 1 omschreven gemeenschap; "

" 12. het appartementsrecht, rechtgevend op het uitsluitend gebruiksrecht van de op " de derde verdieping van het gebouw gelegen woning, plaatselijk bekend Johan de " Wittlaan 275-III te Arnhem, kadastraal bekend gemeente Arnhem, sectie Q " nummer **8908 A-29**, uitmakende het vijfenzestig duizend achthonderd zesde " (65/1.806) onverdeeld aandeel in de hiervoor onder 1 omschreven gemeenschap; "

" 13. het appartementsrecht, rechtgevend op het uitsluitend gebruiksrecht van de op " de eerste verdieping van het gebouw gelegen woning, plaatselijk bekend Johan de " Wittlaan 281-I te Arnhem, kadastraal bekend gemeente Arnhem, sectie Q nummer " **8908 A-30**, uitmakende het vijfenzeventig duizend achthonderd zesde (75/1.806) " onverdeeld aandeel in de hiervoor onder 1 omschreven gemeenschap; "

" 14. het appartementsrecht, rechtgevend op het uitsluitend gebruiksrecht van de op " de eerste verdieping van het gebouw gelegen woning, plaatselijk bekend Johan de " Wittlaan 283-I te Arnhem, kadastraal bekend gemeente Arnhem, sectie Q nummer " **8908 A-31**, uitmakende het vijfenzestig duizend achthonderd zesde (65/1.806) " onverdeeld aandeel in de hiervoor onder 1 omschreven gemeenschap; "

" 15. het appartementsrecht, rechtgevend op het uitsluitend gebruiksrecht van de op " de tweede verdieping van het gebouw gelegen woning, plaatselijk bekend Johan de " Wittlaan 281-II te Arnhem, kadastraal bekend gemeente Arnhem, sectie Q nummer " **8908 A-32**, uitmakende het vijfenzeventig duizend achthonderd zesde (75/1.806) " onverdeeld aandeel in de hiervoor onder 1 omschreven gemeenschap; "

" 16. het appartementsrecht, rechtgevend op het uitsluitend gebruiksrecht van de op " de tweede verdieping van het gebouw gelegen woning, plaatselijk bekend Johan de " Wittlaan 283-II te Arnhem, kadastraal bekend gemeente Arnhem, sectie Q nummer " **8908 A-33**, uitmakende het vijfenzestig duizend achthonderd zesde (65/1.806) " onverdeeld aandeel in de hiervoor onder 1 omschreven gemeenschap; "

" 17. het appartementsrecht, rechtgevend op het uitsluitend gebruiksrecht van de op " de derde verdieping van het gebouw gelegen woning, plaatselijk bekend Johan de " Wittlaan 281-III te Arnhem, kadastraal bekend gemeente Arnhem, sectie Q " nummer **8908 A-34**, uitmakende het vijfenzeventig duizend achthonderd zesde " (75/1.806) onverdeeld aandeel in de hiervoor onder 1 omschreven gemeenschap; "

" 18. het appartementsrecht, rechtgevend op het uitsluitend gebruiksrecht van de op " de derde verdieping van het gebouw gelegen woning, plaatselijk bekend Johan de " Wittlaan 283-III te Arnhem, kadastraal bekend gemeente Arnhem, sectie Q " nummer **8908 A-35**, uitmakende het vijfenzestig duizend achthonderd zesde " (65/1.806) onverdeeld aandeel in de hiervoor onder 1 omschreven gemeenschap; "

" 19. het appartementsrecht, rechtgevend op het uitsluitend gebruiksrecht van de op " de eerste verdieping van het gebouw gelegen woning, plaatselijk bekend Johan de " Wittlaan 289-I te Arnhem, kadastraal bekend gemeente Arnhem, sectie Q nummer " **8908 A-36**, uitmakende het vijfenzeventig duizend achthonderd zesde (75/1.806) " onverdeeld aandeel in de hiervoor onder 1 omschreven gemeenschap; "

" 20. het appartementsrecht, rechtgevend op het uitsluitend gebruiksrecht van de op " de eerste verdieping van het gebouw gelegen woning, plaatselijk bekend Johan de " Wittlaan 291-I te Arnhem, kadastraal bekend gemeente Arnhem, sectie Q nummer " **8908 A-37**, uitmakende het vijfenzestig duizend achthonderd zesde (65/1.806) " onverdeeld aandeel in de hiervoor onder 1 omschreven gemeenschap; "

" 21. het appartementsrecht, rechtgevend op het uitsluitend gebruiksrecht van de op " de tweede verdieping van het gebouw gelegen woning, plaatselijk bekend Johan de " Wittlaan 289-II te Arnhem, kadastraal bekend gemeente Arnhem, sectie Q nummer " **8908 A-38**, uitmakende het vijfenzeventig duizend achthonderd zesde (75/1.806) " onverdeeld aandeel in de hiervoor onder 1 omschreven gemeenschap; "

" 22. het appartementsrecht, rechtgevend op het uitsluitend gebruiksrecht van de op "

de tweede verdieping van het gebouw gelegen woning, plaatselijk bekend Johan de Wittlaan 291-II te Arnhem, kadastraal bekend gemeente Arnhem, sectie Q nummer **8908 A-39**, uitmakende het vijfenzestig duizend achthonderd zesde (65/1.806) onverdeeld aandeel in de hiervoor onder 1 omschreven gemeenschap;

23. het appartementsrecht, rechtgevende op het uitsluitend gebruiksrecht van de op de derde verdieping van het gebouw gelegen woning, plaatselijk bekend Johan de Wittlaan 289-III te Arnhem, kadastraal bekend gemeente Arnhem, sectie Q nummer **8908 A-40**, uitmakende het vijfenzeventig duizend achthonderd zesde (75/1.806) onverdeeld aandeel in de hiervoor onder 1 omschreven gemeenschap;

24. het appartementsrecht, rechtgevende op het uitsluitend gebruiksrecht van de op de derde verdieping van het gebouw gelegen woning, plaatselijk bekend Johan de Wittlaan 291-III te Arnhem, kadastraal bekend gemeente Arnhem, sectie Q nummer **8908 A-41**, uitmakende het vijfenzestig duizend achthonderd zesde (65/1.806) onverdeeld aandeel in de hiervoor onder 1 omschreven gemeenschap;

25. het appartementsrecht, rechtgevende op het uitsluitend gebruiksrecht van de buitenberging. Het appartementsrecht is kadastraal bekend gemeente Arnhem, sectie Q nummer **8908 A-42** en maakt uit het vijf (5/1.806) onverdeeld aandeel in de hiervoor onder 1 omschreven gemeenschap;

26. het appartementsrecht, rechtgevende op het uitsluitend gebruiksrecht van de buitenberging. Het appartementsrecht is kadastraal bekend gemeente Arnhem, sectie Q nummer **8908 A-43** en maakt uit het vijf (5/1.806) onverdeeld aandeel in de hiervoor onder 1 omschreven gemeenschap;

27. het appartementsrecht, rechtgevende op het uitsluitend gebruiksrecht van de buitenberging. Het appartementsrecht is kadastraal bekend gemeente Arnhem, sectie Q nummer **8908 A-44** en maakt uit het vijf (5/1.806) onverdeeld aandeel in de hiervoor onder 1 omschreven gemeenschap;

28. het appartementsrecht, rechtgevende op het uitsluitend gebruiksrecht van de buitenberging. Het appartementsrecht is kadastraal bekend gemeente Arnhem, sectie Q nummer **8908 A-45** en maakt uit het vijf (5/1.806) onverdeeld aandeel in de hiervoor onder 1 omschreven gemeenschap;

29. het appartementsrecht, rechtgevende op het uitsluitend gebruiksrecht van de buitenberging. Het appartementsrecht is kadastraal bekend gemeente Arnhem, sectie Q nummer **8908 A-46** en maakt uit het vijf (5/1.806) onverdeeld aandeel in de hiervoor onder 1 omschreven gemeenschap;

30. het appartementsrecht, rechtgevende op het uitsluitend gebruiksrecht van de buitenberging. Het appartementsrecht is kadastraal bekend gemeente Arnhem, sectie Q nummer **8908 A-47** en maakt uit het vijf (5/1.806) onverdeeld aandeel in de hiervoor onder 1 omschreven gemeenschap;

31. het appartementsrecht, rechtgevende op het uitsluitend gebruiksrecht van de buitenberging. Het appartementsrecht is kadastraal bekend gemeente Arnhem, sectie Q nummer **8908 A-48** en maakt uit het vijf (5/1.806) onverdeeld aandeel in de hiervoor onder 1 omschreven gemeenschap;

32. het appartementsrecht, rechtgevende op het uitsluitend gebruiksrecht van de buitenberging. Het appartementsrecht is kadastraal bekend gemeente Arnhem, sectie Q nummer **8908 A-49** en maakt uit het vijf (5/1.806) onverdeeld aandeel in de hiervoor onder 1 omschreven gemeenschap;

33. het appartementsrecht, rechtgevende op het uitsluitend gebruiksrecht van de buitenberging. Het appartementsrecht is kadastraal bekend gemeente Arnhem, sectie Q nummer **8908 A-50** en maakt uit het vijf (5/1.806) onverdeeld aandeel in de hiervoor onder 1 omschreven gemeenschap;

34. het appartementsrecht, rechtgevende op het uitsluitend gebruiksrecht van de

[illegible]

- " 47. het appartementsrecht, rechtgevend op het uitsluitend gebruiksrecht van de "
 " buitenberging. Het appartementsrecht is kadastraal bekend gemeente Arnhem, "
 " sectie Q nummer 8908 A-64 en maakt uit het vijf (5/1.806) onverdeeld aandeel in "
 " de hiervoor onder 1 omschreven gemeenschap; "
 " 48. het appartementsrecht, rechtgevend op het uitsluitend gebruiksrecht van de "
 " buitenberging. Het appartementsrecht is kadastraal bekend gemeente Arnhem, "
 " sectie Q nummer 8908 A-65 en maakt uit het vijf (5/1.806) onverdeeld aandeel in "
 " de hiervoor onder 1 omschreven gemeenschap; "

Splitsingsreglement.

De comparante, handelend als gemeld, verklaart vast te stellen het navolgende reglement:

A. Definities en algemene bepalingen

Artikel 1

In het reglement wordt verstaan onder:

- a. "akte": de akte van ondersplitsing, met inbegrip van de tekening als bedoeld in artikel 5:109 tweede lid van het Burgerlijk Wetboek, van het reglement, alsmede de eventuele wijzigingen en aanvullingen daarvan;
- b. "akte van hoofdsplitsing: de akte waarbij het hoofdappartementsrecht is ontstaan, met inbegrip van de tekening als bedoeld in artikel 5:109 tweede lid van het Burgerlijk Wetboek, van het reglement van de hoofdsplitsing, alsmede de eventuele wijzigingen en aanvullingen daarvan;
- c. "beheerder: een door de vergadering benoemd (rechts)persoon die nader te bepalen taken van het bestuur uitoefent, zoals het administratief/financieel beheer, het technisch beheer of het bouwkundig beheer;
- d. "bestuur": het bestuur van de vereniging als bedoeld in artikel 5:131 van het Burgerlijk Wetboek, gevormd door één of meer bestuurders;
- e. "boekjaar": het boekjaar van de vereniging;
- f. "eigenaar": de gerechtigde tot een (onder)appartementsrecht als bedoeld in artikel 5:106 vijfde lid van het Burgerlijk Wetboek, waaronder begrepen een erfpachter, opstaller, vruchtgebruiker of gerechtigde krachtens een recht van gebruik en/of bewoning op een privé gedeelte respectievelijk (onder)appartementsrecht, tenzij uit de tekst of de strekking van het desbetreffende artikel anders blijkt;
- g. "gebouw": het gebouw dat in de hoofdsplitsing is betrokken;
- h. "gebruiker": degene die als huurder of anderszins, anders dan krachtens een beperkt recht, het gebruik van het privé gedeelte heeft als bedoeld in artikel 5:120 van het Burgerlijk Wetboek;
- i. "gemeenschap": het in de ondersplitsing betrokken hoofdappartementsrecht;
- j. "gemeenschappelijke gedeelten": die gedeelten van het gebouw en/of de grond, voor zover betrokken in de ondersplitsing, die blijkens de akte niet bestemd zijn of worden om als afzonderlijk geheel te worden gebruikt;
- k. "gemeenschappelijke zaken": alle zaken, voor zover betrokken in de ondersplitsing, die bestemd zijn of worden om door alle eigenaars of een bepaalde groep van eigenaars gebruikt te worden voor zover niet vallende onder j;
- l. "hoofdappartementsrecht: het appartementsrecht dat bij de akte is gesplitst in (onder)appartementsrechten;
- m. "hoofdsplitsing: de splitsing in appartementsrechten waarbij het hoofdappartementsrecht is ontstaan;
- n. "hoofdvereniging: de vereniging van eigenaars die is opgericht bij de akte van hoofdsplitsing;
- o. "huishoudelijk reglement": het huishoudelijk reglement als bedoeld in artikel 57 van het reglement;

- p. "jaarrekening": de jaarrekening waarin is opgenomen een balans en een exploitatierekening met toelichting;
- q. "jaarverslag": het verslag van het bestuur over de gang van zaken in de vereniging en het gevoerde beleid;
- r. "ondersplitsing": de bij de akte plaatsgevonden splitsing in (onder)appartementsrechten als bedoeld in artikel 5:106 derde lid van het Burgerlijk Wetboek;
- s. "privé gedeelte": het gedeelte of de gedeelten van het gebouw, voor zover betrokken in de ondersplitsing, dat/die blijkens de akte bestemd is/zijn of worden om als afzonderlijk geheel te worden gebruikt;
- t. "reglement": het reglement van ondersplitsing als bedoeld in de artikelen 5:111 en 5:112 van het Burgerlijk Wetboek, inhoudende onder meer de statuten van de vereniging en de rechten en plichten van de (onder)eigenaars;
- u. "reglement van de hoofdsplitsing": het voor de hoofdsplitsing geldende reglement van splitsing, inclusief het daarvan eventueel deel uitmakende modelreglement;
- v. "reservefonds": het reservefonds als bedoeld in artikel 5:126 eerste lid van het Burgerlijk Wetboek;
- w. "vereniging": de vereniging van (onder)eigenaars als bedoeld in artikel 5:112 eerste lid onder e en artikel 5:124 van het Burgerlijk Wetboek;
- x. "vergadering": de vergadering van (onder)eigenaars als bedoeld in artikel 5:112 tweede lid onder d en artikel 5:125 eerste lid van het Burgerlijk Wetboek;
- ya. "vergadering van de hoofdsplitsing": de vergadering van eigenaars krachtens de hoofdsplitsing;
- yb. "voorzitter": de voorzitter van de vergadering.

Artikel 2

1. De eigenaars en de gebruikers moeten zich overeenkomstig de eisen van redelijkheid en billijkheid jegens elkander gedragen. Iedere eigenaar en gebruiker dient voorts de bepalingen van het reglement, het eventuele huishoudelijk reglement, de eventuele regels als bedoeld in artikel 5:128 eerste lid van het Burgerlijk Wetboek, en overige tussen hen krachtens wet of gewoonte bestaande regels voor zover die op hem betrekking hebben, na te leven. Het vorenstaande geldt eveneens voor het reglement, het eventuele huishoudelijk reglement en de eventuele verdere regels van de hoofdsplitsing.
2. Een eigenaar of gebruiker mag geen onredelijke hinder aan de andere eigenaars en gebruikers of aan eigenaars of gebruikers van de overige in de hoofdsplitsing betrokken appartementsrechten toebrengen. Beroepsmatige erotiek is niet toegestaan. Regels ter voorkoming van geluidshinder of andere vormen van hinder kunnen nader bij huishoudelijk reglement worden vastgesteld.
3. Iedere eigenaar en gebruiker is verplicht alle handelingen na te laten waardoor schade kan worden toegebracht aan de belangen van andere eigenaars en gebruikers, hypotheekhouders en andere beperkt gerechtigden, ook die van de overige in de hoofdsplitsing betrokken appartementsrechten, of aan de belangen van de vereniging of de hoofdvereniging. Hij is verplicht alles te doen wat dienstig kan zijn ter voorkoming van die schade en hij is verplicht voor zover dit redelijk is om maatregelen te dulden die de strekking hebben bedoelde schade te voorkomen, te beperken dan wel op te heffen.
4. Iedere eigenaar en gebruiker dient er voor in te staan dat zijn huisgenoten en zijn personeel de in de vorige leden van dit artikel bedoelde bepalingen en regels zullen naleven.

Artikel 3

Iedere eigenaar en gebruiker is aansprakelijk voor de door hem aan het gebouw, de

grond of de gemeenschappelijke zaken (ook die van de hoofdsplitsing) toegebrachte schade en voor onredelijke hinder voor zover deze schade of hinder aan hemzelf, aan zijn huisgenoten of zijn personeel kan worden toegerekend. Hij is verplicht voor zover dit redelijk is maatregelen te nemen of te dulden die de strekking hebben bedoelde schade of hinder te voorkomen of te beperken.

Artikel 4

Iedere eigenaar en gebruiker is te allen tijde bevoegd en verplicht tot het nemen van maatregelen, die strekken tot het afwenden van een voor de gemeenschappelijke gedeelten of de gemeenschappelijke zaken (ook die van de hoofdsplitsing) onmiddellijk dreigend gevaar. Hij is alsdan verplicht het bestuur onverwijld te waarschuwen.

Artikel 5

In het geval dat in een privé gedeelte belangrijke schade is ontstaan of dreigt te ontstaan of gevaar dreigt voor ernstige hinder van de andere eigenaars en gebruikers (ook die van de hoofdsplitsing), is iedere eigenaar en gebruiker verplicht het bestuur onverwijld te waarschuwen en de nodige maatregelen te nemen.

Artikel 6

Titel 4 van Boek 5 van het Burgerlijk Wetboek is voor zover mogelijk van overeenkomstige toepassing op de eigenaars en de gebruikers, met dien verstande dat eventueel daarmee strijdige feitelijke situaties die zich ten tijde van de splitsing voordoen door de eigenaars en gebruikers dienen te worden geduld.

Artikel 7

Een krachtens (huishoudelijk) reglement of besluit van de vergadering en/of van de vergadering van de hoofdsplitsing toegestane inwendige of uitwendige wijziging van het gebouw mag eerst worden aangebracht nadat daarvoor de eventueel vereiste publiekrechtelijke vergunning of toestemming is verkregen. Evenzo mag een krachtens zodanig reglement of besluit toegestaan gebruik van gemeenschappelijke en/of privé gedeelten eerst worden uitgeoefend, en mag elke andere handeling met betrekking tot het gebouw en/of de grond eerst worden verricht, nadat daarvoor bedoelde vergunning of toestemming is verkregen. De rechten voortvloeiende uit een dergelijke publiekrechtelijke vergunning of toestemming mogen niet worden uitgeoefend als daardoor strijd ontstaat met het in de akte of in de akte van hoofdsplitsing bepaalde.

B. Aandelen die door de splitsing ontstaan en aandelen in de verplichting tot het bijdragen in de schulden en kosten die voor rekening van de gezamenlijke eigenaars zijn

Artikel 8

1. Iedere eigenaar is in de gemeenschap gerechtigd voor het in de akte bepaalde breukdeel overeenkomstig de in de akte vermelde grondslag.
2. De eigenaars zijn voor de in het eerste lid bedoelde breukdelen gerechtigd tot de baten die aan de gezamenlijke eigenaars toekomen en zijn voor diezelfde breukdelen verplicht bij te dragen in de schulden en kosten die voor rekening van de gezamenlijke eigenaars zijn.
3. De rechten en verplichtingen die voortvloeien uit de akte van hoofdsplitsing gelden als rechten en verplichtingen van de eigenaars gezamenlijk in overeenstemming met de bepalingen van het reglement.
4. a. In afwijking van het bepaalde in het tweede lid van dit artikel zijn **uitsluitend** de eigenaars van de appartementsrechten met de indices 18 tot en met 41 verplicht bij te dragen in de schulden en kosten van onderhoud, herstel en vervanging van de trappenhuisen en de daarbij behorende verlichting en wel overeenkomstig de breukdelen waarvan de tellers gelijk zijn aan de tellers van de breukdelen waarvoor de eigenaren van de appartementsrechten met de indices 18 tot en met 41 overeenkomstig het in lid 2 van dit artikel bepaalde verplicht zijn bij te dragen in de

schulden en kosten die voor rekening van de gezamenlijke eigenaars zijn en waarvan de noemer gelijk is aan de som van die tellers.

b. In afwijking van het bepaalde in het tweede lid van dit artikel zijn **uitsluitend** de eigenaars van de appartementsrechten met de indices 42 tot en met 65 verplicht bij te dragen in de schulden en

kosten van onderhoud, herstel en vervanging van de buitenbergingen en wel ieder voor een gelijk deel.

C. Schulden en kosten die voor rekening van de gezamenlijke eigenaars zijn en baten die aan de gezamenlijke eigenaars toekomen, reservefonds en onderhoudsplan

Artikel 9

1. Tot de schulden en kosten van de gezamenlijke eigenaars als bedoeld in artikel 5:112 eerste lid onder a van het Burgerlijk Wetboek worden gerekend:
 - a. die welke gemaakt zijn in verband met het onderhoud of het gebruik van de gemeenschappelijke gedeelten of van de gemeenschappelijke zaken of tot het behoud daarvan;
 - b. die welke verband houden met noodzakelijke herstelwerkzaamheden, vernieuwingen en vervangingen van de gemeenschappelijke gedeelten en de gemeenschappelijke zaken, voor zover die ingevolge het reglement of een rechterlijke beslissing als bedoeld in artikel 5:121 van het Burgerlijk Wetboek niet ten laste komen van bepaalde eigenaars, en voor zover die niet vallen onder a;
 - c. de schulden en kosten van de vereniging;
 - d. het bedrag van de schadevergoeding door de gezamenlijke eigenaars als zodanig verschuldigd aan één van hen of aan een derde;
 - e. de gerechtelijke en buitengerechtelijke kosten verbonden aan het optreden als eiser of als verweerder door of namens de gezamenlijke eigenaars, onverminderd het bepaalde in artikel 13 derde lid;
 - f. de premies verschuldigd uit hoofde van de verzekeringen, die door het reglement zijn voorgeschreven of waartoe ingevolge artikel 15 door de vergadering is besloten;
 - g. de verschuldigde publiekrechtelijke lasten voor zover geen aanslag is opgelegd aan de afzonderlijke eigenaars;
 - h. de verwarmingskosten in geval het een gemeenschappelijke installatie betreft, waaronder begrepen de kosten van de warmwaterinstallaties, de brandstofkosten, de elektriciteitskosten, de op de desbetreffende kosten betrekking hebbende administratie, alsmede, voor zover van toepassing, de kosten van registratie en de berekening van het warmteverbruik, alles voor zover de eigenaars daarvoor niet afzonderlijk worden aangeslagen;
 - i. de kosten van het waterverbruik voor zover de eigenaars daarvoor niet afzonderlijk worden aangeslagen;
 - j. de bijdragen verschuldigd krachtens het reglement van de hoofdsplitsing;
 - k. alle overige schulden en kosten, gemaakt in het belang van de gezamenlijke eigenaars als zodanig, daaronder begrepen de schulden en kosten die voortvloeien uit besluiten van de vergadering of van de vergadering van de hoofdsplitsing;alles voor zover deze schulden en kosten op grond van het bepaalde in het reglement van de hoofdsplitsing niet ten laste van anderen dan de eigenaars komen.
2. Tot de baten die aan de gezamenlijke eigenaars toekomen behoren renten en andere opbrengsten van vermogen, andere aan de gezamenlijke eigenaars als zodanig toekomende baten, alsmede baten toekomende aan de vereniging, zoals de boeten bedoeld in artikel 40.

Artikel 10

1. Er moet een reservefonds worden gevormd ter voldoening van de kosten die zijn voorzien in het onderhoudsplan als bedoeld in het tweede lid en ter voldoening van niet-voorziene schulden en kosten. Aan het reservefonds zal geen andere bestemming worden gegeven tenzij krachtens besluit van de vergadering met overeenkomstige toepassing van het bepaalde in artikel 51 vijfde lid, dan wel na opheffing van de splitsing.
2. Het bestuur is verplicht een onderhoudsplan op te (laten) maken, waarin zijn opgenomen de onderhouds- en herstelwerkzaamheden en de vernieuwingen die op meer jaren betrekking hebben, met een schatting van de daaraan verbonden kosten en een gelijkmatige toerekening van die kosten aan de onderscheiden jaren. Dit meerjarenonderhoudsplan moet afgestemd zijn op het meerjarenonderhoudsplan van de hoofdvereniging en dit dient te worden opgemaakt voor een door de vergadering vast te stellen periode van ten minste vijf jaren. Is die periode langer dan vijf jaren dan moet het plan elke vijf jaar worden herzien. De planningshorizon van het meerjarenonderhoudsplan zal op geen moment een kortere periode dan vijf jaar omvatten.
3. Het onderhoudsplan als bedoeld in het tweede lid wordt vastgesteld door de vergadering. In het kader van dit meerjarenonderhoudsplan kunnen binnen het reservefonds bestemmingsreserves worden gevormd.
4. Over gelden van het reservefonds kan slechts door de bestuurder tezamen met de voorzitter van de vergadering en na machtiging daartoe van de vergadering, worden beschikt.

D. Jaarlijkse begroting, jaarrekening en bijdragen

Artikel 11

1. Voor de aanvang van elk boekjaar legt het bestuur aan de vergadering over een begroting voor dat boekjaar, in welke begroting de volgende posten duidelijk moeten zijn onderscheiden:
 - a. de schulden en kosten als bedoeld in artikel 9 eerste lid;
 - b. de aan het desbetreffende boekjaar toe te rekenen bedragen uit hoofde van het onderhoudsplan als bedoeld in artikel 10 tweede en derde lid;
 - c. toevoegingen aan het reservefonds; en
 - d. de baten bedoeld in artikel 9 tweede lid.Deze begroting moet zijn afgestemd op de desbetreffende begroting krachtens het reglement van de hoofdsplitsing.
2. De begroting wordt vastgesteld door de vergadering. Bij het vaststellen van de begroting bepaalt de vergadering tevens het bedrag dat bij wijze van voorschotbijdragen door de eigenaars verschuldigd is, alsmede het aandeel van iedere eigenaar daarin, vastgesteld met inachtneming van de verhouding als is bepaald in artikel 8 tweede en vierde lid.
3. De eigenaars zijn verplicht met ingang van de eerste maand van het desbetreffende boekjaar maandelijks bij vooruitbetaling één/twaalfde van het bedoelde aandeel aan de vereniging te voldoen, tenzij de vergadering anders besluit. De betaling van de verschuldigde voorschotbijdrage kan niet worden verrekend of opgeschort in verband met een (vermeende) vordering op de vereniging of de gezamenlijke eigenaars.

Zolang door de vergadering niet de voorschotbijdrage voor een boekjaar is vastgesteld, moeten de eigenaars de laatstelijk vastgestelde voorschotbijdragen voldoen. Deze voorschotbijdragen worden verrekend met de door de vergadering krachtens het tweede lid van dit artikel vastgestelde voorschotbijdragen. Een overschot zal aan de eigenaars worden gerestitueerd, een tekort dient binnen één

maand te worden aangezuiverd.

Artikel 12

1. Na afloop van elk boekjaar maakt het bestuur de jaarrekening en het jaarverslag op. Uit de tot de jaarrekening behorende balans moet de grootte van het reservefonds blijken. De tot de jaarrekening behorende exploitatierekening vormt de rekening als bedoeld in artikel 5:112 eerste lid onder b van het Burgerlijk Wetboek en omvat de baten en lasten over het boekjaar, onderverdeeld in de posten genoemd in artikel 11 eerste lid.
2. In de jaarvergadering bedoeld in artikel 44 tweede lid legt het bestuur de jaarrekening ter vaststelling over aan de vergadering. Wordt omtrent de getrouwheid van de stukken aan de vergadering niet een verklaring overgelegd afkomstig van een accountant bedoeld in artikel 2:393 eerste lid van het Burgerlijk Wetboek, dan brengt de kascommissie bedoeld in artikel 56 tweede lid ter vergadering verslag van haar bevindingen omtrent de jaarrekening uit.
3. Bij het vaststellen van de jaarrekening bepaalt de vergadering tevens de definitieve bijdragen van de eigenaars, met inachtneming van de verhouding als is bepaald in artikel 8 tweede en vierde lid.
4. Bij de toepassing van het in het derde lid bepaalde treden de definitieve bijdragen in de plaats van de in artikel 11 tweede lid bedoelde voorschotbijdragen. Indien deze voorschotbijdragen de definitieve bijdragen te boven gaan, zal het verschil aan de eigenaars worden terugbetaald, tenzij de vergadering anders besluit. Indien de definitieve bijdragen de voorschotbijdragen te boven gaan, moeten de eigenaars het tekort binnen een maand na de vaststelling van de exploitatierekening aanzuiveren, tenzij de vergadering anders besluit.

Artikel 13

1. Indien een eigenaar het ingevolge artikel 11 en/of artikel 12 door hem aan de vereniging verschuldigde bedrag niet binnen een maand nadat het bedrag opeisbaar is geworden aan de vereniging heeft voldaan, is hij zonder dat enige ingebrekestelling is vereist in verzuim en is hij over dat bedrag, van de datum van opeisbaarheid af, een rente verschuldigd, berekend op basis van de wettelijke rente als bedoeld in artikel 6:119 van het Burgerlijk Wetboek, met een minimum van tien euro (€10,-) of zoveel meer als de vergadering telkenjare mocht vaststellen. Het bestuur is bevoegd dit bedrag te matigen.
Artikel 40 is niet van toepassing.
2. Indien een eigenaar het bedrag van zijn definitieve bijdrage niet binnen zes maanden na verloop van de termijn als bedoeld in artikel 12 vierde lid heeft voldaan, wordt zijn schuld omgeslagen over de andere eigenaars in de onderlinge verhouding als is bepaald in artikel 8 tweede en vierde lid, ongeacht de maatregelen die jegens de nalatige eigenaar kunnen worden genomen en onverminderd recht van verhaal van de andere eigenaars op eerstgenoemde.
3. Een eigenaar is verplicht alle door de vereniging gemaakte kosten, die van rechtskundige bijstand daaronder begrepen, voor het verhalen van het door die eigenaar aan de vereniging verschuldigde, zowel in als buiten rechte, aan de vereniging te vergoeden.

Artikel 14

1. Voor het geval een appartementsrecht aan meer eigenaars gezamenlijk toebehoort, zijn die eigenaars hoofdelijk aansprakelijk voor de verplichtingen die uit de gerechtigdheid tot dat appartementsrecht voortvloeien.
2. Indien een recht van erfpacht, vruchtgebruik, of van gebruik en/of bewoning op een privé gedeelte respectievelijk appartementsrecht is gevestigd, treedt de beperkt gerechtigde in de plaats van de eigenaar ten aanzien van de aansprakelijkheid voor

de gezamenlijke schulden en kosten, tenzij bij de akte van vestiging van het recht anders is bepaald.

E. Verzekeringen

Artikel 15

1.
 - a. Met inachtneming van het bepaalde in artikel 15 van het reglement van de hoofdsplitsing is het bestuur verplicht tot het zonodig aangaan van een aanvullende verzekering tegen water-, storm-, brand- en ontploffingsschade.
 - b. Het bestuur zal tevens een verzekering afsluiten voor de wettelijke aansprakelijkheid die kan ontstaan voor de vereniging en voor de eigenaars als zodanig. Voorts zal de vergadering bevoegd zijn te besluiten tot het aangaan van verzekeringen tegen andere gevaren of tegen de wettelijke aansprakelijkheid van een bestuurder.
 - c. Indien het een aanvullende verzekering betreft, dient deze te worden aangegaan bij dezelfde verzekeraar die de verzekering met het bestuur van de hoofdvereniging is aangegaan.
2. Het bedrag van de verzekeringen wordt vastgesteld door de vergadering. Het zal wat de opstalverzekering betreft moeten overeenstemmen met de herbouwkosten van het in de ondersplitsing betrokken gedeelte van het gebouw. De vraag of deze overeenstemming bestaat, zal periodiek gecontroleerd moeten worden.
3. Verzekeringsovereenkomsten worden door het bestuur afgesloten ten name van de vereniging en de gezamenlijke eigenaars. Het is daartoe, voor zover het betreft de in de eerste zin van het eerste lid bedoelde verzekeringen, slechts bevoegd indien het bepaalde in het vijfde lid wordt nageleefd.
4. De eigenaars verbinden zich de uit hoofde van de verzekeringsovereenkomsten als bedoeld in de eerste zin van het eerste lid uit te keren schadepenningen, indien deze een bedrag gelijk aan één procent van de verzekerde waarde van het in de ondersplitsing betrokken gedeelte van het gebouw te boven gaan, te doen plaatsen op een voor de financiering van het herstel van de schade krachtens besluit van de vergadering door het bestuur te openen afzonderlijke rekening ten name van de vereniging, die de op deze rekening gestorte gelden zal houden voor de eigenaars. Deze gelden dienen steeds bestemd te blijven voor het herstel of de wederopbouw, onverminderd artikel 5:136 vierde lid van het Burgerlijk Wetboek.
In geval van toepassing van het bepaalde in laatstgenoemde artikel zal, indien een eigenaar zich heeft schuldig gemaakt aan een daad of verzuim welke krachtens de wet of de verzekeringsvoorwaarden gehele of gedeeltelijke ongehoudenheid van de verzekeraar tot uitkering van de schadepenningen tot gevolg zou hebben, de uitkering van het aandeel van de desbetreffende eigenaar dienen te geschieden aan de verzekeraar.
5. Het bestuur dient ervoor te zorgen, dat de verzekeringsovereenkomsten als bedoeld in de eerste zin van het eerste lid de volgende clausule bevatten:
"Zolang de eigendom van het hierbij verzekerde gebouw gesplitst is in appartementsrechten, gelden de volgende aanvullende voorwaarden.
Een daad of verzuim van een eigenaar, welke krachtens de wet of de verzekeringsvoorwaarden gehele of gedeeltelijke ongehoudenheid van ondergetekenden tot uitkering van de schadepenningen tot gevolg zou hebben, laat de uit deze polis voortvloeiende rechten onverlet.
Niettemin zal de maatschappij in zodanig geval gerechtigd zijn, mits zij voor de uitkering de wens daartoe te kennen heeft gegeven, een aandeel in de schadepenningen overeenkomende met het aandeel waarin de desbetreffende eigenaar in de gemeenschap gerechtigd is, van deze terug te vorderen. Ingeval van toepassing van artikel 5:136 vierde lid van het Burgerlijk Wetboek zal de uitkering

van het aandeel in bedoeld geval in plaats van aan de eigenaar geschieden aan de maatschappij.

Gaat de verschuldigde uitkering een bedrag van één procent (1 %) van de verzekerde waarde) te boven, dan geschiedt zij op de wijze te bepalen door de vergadering van eigenaars, zulks blijkende uit een door het bestuur gewaarmerkt afschrift van de notulen van de vergadering.

Door uitkering overeenkomstig de voorwaarden dezer polis zal de maatschappij tegenover alle belanghebbenden volledig zijn gekweten".

6. In geval door de vergadering in overleg met de hoofdvereniging besloten wordt tot herstel of herbouw, is het bepaalde in artikel 5:136 tweede tot en met vierde lid van het Burgerlijk Wetboek en artikel 5:138 van het Burgerlijk Wetboek van toepassing, met dien verstande dat uitkering van het aan iedere eigenaar toekomende aandeel in de schadepeningen aan deze, voorzover het bepaalde in het vierde lid niet van toepassing is, slechts zal kunnen geschieden met toestemming van degenen die op het desbetreffende appartementsrecht een recht van hypotheek hebben.
7. Indien de schadepeningen niet toereikend blijken te zijn voor herstel of herbouw, draagt iedere eigenaar bij in het tekort, in de verhouding als is bepaald in artikel 8 tweede lid, onverminderd het verhaal op degene die voor de schade aansprakelijk is.
8. Iedere eigenaar is bevoegd een aanvullende verzekering te sluiten. In het geval van een verandering in het privé gedeelte als bedoeld in artikel 5:119 van het Burgerlijk Wetboek is het bestuur tot het sluiten van een aanvullende verzekering verplicht. Iedere eigenaar is verplicht de vereniging onverwijld van een verandering in het privé gedeelte schriftelijk in kennis te stellen. Leidt de verandering tot een wijziging van de verzekeringspremie dan komt het verschil voor rekening van de desbetreffende eigenaar.
9. Leidt het gebruik van een privé gedeelte tot verhoging van de verzekeringspremie, dan komt die verhoging voor rekening van de desbetreffende eigenaar.
- F. Gebruik, beheer en onderhoud van de gemeenschappelijke gedeelten en de gemeenschappelijke zaken

Artikel 16

1. De vereniging voert het beheer over - en draagt de zorg voor het onderhoud van - de gemeenschappelijke gedeelten en de gemeenschappelijke zaken.
2. Bij huishoudelijk reglement kan het gebruik, het beheer en het onderhoud van de gemeenschappelijke gedeelten en de gemeenschappelijke zaken nader worden geregeld.

Artikel 17

1. Tot de gemeenschappelijke gedeelten en de gemeenschappelijke zaken worden onder meer gerekend, voor zover aanwezig en niet vallende onder het hoofdappartementsrecht:
 - de grond waaronder tevens begrepen het gemeenschappelijk buitenterrein.
2. Tot de gemeenschappelijke gedeelten van het gebouw behoren:
 - a. de fundering, de dragende muren, de kolommen, het geraamte van het gebouw, de gevels (daaronder begrepen de gevelbeplatingen en dilataties) waarachter zich de appartementsrechten die recht geven op het uitsluitend gebruik van de woningen zich bevinden, het boven de woonappartementen gelegen dak (inclusief de waterkerende lagen), de dakbedekking, de schoorstenen, de rook- en ventilatiekanalen, de balkonconstructies alsmede de vloeren en de wanden die de scheiding vormen tussen gemeenschappelijke gedeelten of tussen (een) gemeenschappelijk(e) gedeelte(n) en (een) privé gedeelte(n) of tussen privé

- gedeelten;
 - b. de trappenhuisen;
 - c. de plafonds en overige afwerkklagen en de bekleding van de vloeren en de wanden die zich niet bevinden in een privé gedeelte, alsmede de plafonds en afwerkklagen van de vloeren van de balkons, ook voor zover aanwezig binnen een privé gedeelte;
 - d. zowel de raamkozijnen met de glazen ramen en de sponningen als de deurkozijnen met de deuren en drempels (waaronder zijn begrepen schuifpuien met schuifdeuren) die zich bevinden in de (al dan niet aan balkons grenzende) gevels en/of in de wanden die de scheiding vormen tussen gemeenschappelijke gedeelten of tussen (een) gemeenschappelijk(e) gedeelte (n) en een privé gedeelte;
 - e. de installaties met de daarbij behorende leidingen, voorzieningen en overige werken, van:
 - de gemeenschappelijke verlichting;
 - f. de leidingen voor:
 - de afvoer van hemelwater, gootwater en fecaliën, voor zover niet uitsluitend dienstbaar aan één privé gedeelte;
 - het transport van gas, water, elektriciteit en telefoon-, audio- en videosignalen vanaf de aansluitingen op de dienstleidingen tot aan een meterkast van een privé gedeelte;
 - g. de huisbel- en deuropenerinstallatie (centrale panelen voorzien van drukknoppen, intercom, videofoon, naamkaarthouders) ook voor zover deze zich in de privé gedeelten bevinden, met de daarbij behorende leidingen, voorzieningen en overige werken, alsmede de brievenbussen;
 - h. de overige collectieve voorzieningen;
- met dien verstande dat uitsluitend de eigenaars van de woningen moeten bijdragen in de kosten van onderhoud, herstel en vernieuwing daarvan van de in lid 2 genoemde gemeenschappelijke gedeelten en wel overeenkomstig de breukdelen waarvan de tellers gelijk zijn aan de tellers van de breukdelen waarvoor de eigenaren van de appartementsrechten met de indices 18 tot en met 41 overeenkomstig het in lid 2 van artikel 8 bepaalde verplicht zijn bij te dragen in de schulden en kosten die voor rekening van de gezamenlijke eigenaars zijn en waarvan de noemer gelijk is aan de som van die tellers.
3. De gevels van de buitenbergingen (daaronder begrepen de gevelbeplatingen en de dilataties) en het boven de buitenbergingen gelegen dak (inclusief de waterkerende lagen) en de dakbedekking, behoort tot het gemeenschappelijke gedeelte van de buitenbergingen met dien verstande dat uitsluitend de eigenaren van de buitenbergingen moeten bijdragen in de kosten van onderhoud, herstel en vernieuwing en wel ieder voor een gelijk deel.
 4. Tot de gemeenschappelijke gedeelten en de gemeenschappelijke zaken worden niet gerekend:
 - a. de leidingen voor:
 - de afvoer van hemelwater, gootwater en fecaliën, voor zover uitsluitend dienstbaar aan één privé gedeelte;
 - het transport van gas, water, elektriciteit en telefoon-, audio- en videosignalen in een privé gedeelte vanaf de meterkast;
 - b. de installaties met de daarbij behorende leidingen, voorzieningen en overige werken voor de zelfstandige verwarming en koeling van een privé gedeelte;
 - c. al die zaken die bestemd zijn om uitsluitend te worden gebruikt door de eigenaar of gebruiker van – of uitsluitend dienstbaar zijn aan – één privé

gedeelte, voor zover niet anders in het reglement vermeld of met inachtneming van het bepaalde in artikel 18 als zodanig gekwalificeerd.

5. De in het vierde lid bedoelde zaken maken deel uit van het desbetreffende privé gedeelte.
6. Op nieuwe gemeenschappelijke gedeelten en zaken, zoals nieuwe gemeenschappelijke installaties, is het voorgaande van toepassing, met ingang van de dag van aanbrenging daarvan.

Artikel 18

Indien er twijfel bestaat of een gedeelte van het gebouw of de grond waarop het hoofd appartementsrecht betrekking heeft dan wel een zaak al dan niet tot de gemeenschappelijke gedeelten en/of de gemeenschappelijke zaken behoort, wordt hierover beslist door de vergadering.

Artikel 19

De vergadering kan besluiten een gemeenschappelijke installatie te verwijderen. Alle bepalingen over gemeenschappelijke installaties zijn vanaf dat moment ten aanzien van de te verwijderen installatie niet meer van toepassing. Hetzelfde geldt voor andere gemeenschappelijke zaken.

Indien gemeenschappelijke zaken mede betrekking hebben op gemeenschappelijke zaken krachtens het reglement van de hoofdsplitsing, geldt het vorenstaande uitsluitend indien de hoofdvereniging met verwijdering instemt.

Artikel 20

1. Iedere eigenaar en gebruiker heeft het gebruik van de gemeenschappelijke gedeelten en de gemeenschappelijke zaken volgens de bestemming daarvan. Deze bestemming moet in overeenstemming zijn met het bepaalde in de akte van hoofdsplitsing.
Iedere eigenaar en gebruiker is verplicht de nodige zorgvuldigheid in acht te nemen met betrekking tot de gemeenschappelijke gedeelten en de gemeenschappelijke zaken, ook wanneer die zich in zijn privé gedeelte bevinden. Hij mag geen inbreuk maken op het recht van medegebruik van de andere eigenaars en gebruikers en van de eigenaars en gebruikers van de overige in de hoofdsplitsing betrokken appartementsrechten.
2. In afwijking van het in de eerste zin van het eerste lid bepaalde kan in het reglement worden bepaald dat aan de eigenaar van één of meer appartementsrechten niet het gebruik van een bepaald gemeenschappelijk gedeelte of een bepaalde gemeenschappelijke zaak toekomt. In dat geval behoeft de desbetreffende eigenaar niet bij te dragen in de schulden en kosten die betrekking hebben op dat gemeenschappelijke gedeelte of die gemeenschappelijke zaak.

Artikel 21

1. Iedere eigenaar en gebruiker is verplicht zich te onthouden van luidruchtigheid, het onnodig verblijf in de gemeenschappelijke gedeelten, voor zover deze niet voor het verblijf voor korte of lange tijd bestemd zijn, en het plaatsen van voertuigen of andere voorwerpen op plaatsen die hiervoor niet zijn bestemd.
2. De wanden en/of plafonds van de gemeenschappelijke gedeelten mogen niet worden gebruikt voor het ophangen van schilderijen, afbeeldingen of andere voorwerpen, en het aanbrengen van decoraties en dergelijke.
3. De vergadering kan tot de in het eerste en tweede lid genoemde handelingen toestemming verlenen.
4. Uit het oogpunt van veiligheid is het niet toegestaan om op enigerlei wijze de doorgang door de gemeenschappelijke ruimten, in het bijzonder vluchtwegen, door het plaatsen van voorwerpen of andere obstakels (voertuigen, vuilniszakken en al of niet verplaatsbare bloembakken daaronder begrepen) te belemmeren.

Artikel 22

1. Iedere op-, aan-, onder- of bijbouw zonder voorafgaande toestemming van de vergadering is verboden.
Dit geldt ook als een eigenaar een recht van erfpacht of van opstal wenst te vestigen.
2. Het aanbrengen in of aan het gebouw van naamborden, reclameaanduidingen, uithangborden, zonweringen, windschermen, vlaggen, spandoeken, bloembakken, schijnwerpers, (schotel)antennes, antennes van zendamateurs, luchtbehandelings- en koelinstallaties en in het algemeen van uitstekende voorwerpen, alsmede het in het zicht hangen van wasgoed, mag slechts geschieden met toestemming van de vergadering of volgens regels te bepalen in het huishoudelijk reglement.
3. De eigenaars en gebruikers mogen zonder toestemming van de vergadering geen veranderingen aanbrengen in de gemeenschappelijke gedeelten of aan de gemeenschappelijke zaken, ook als deze zich in privé gedeelten bevinden.

Artikel 23

De eigenaars en gebruikers mogen geen verandering aanbrengen, waardoor het architectonisch uiterlijk of de constructie van het gebouw gewijzigd zou worden.

Artikel 24

Toestemmingen en ontheffingen als bedoeld in de artikelen 21, 22 en 23 kunnen uitsluitend worden verleend na vooraf verkregen goedkeuring van de hoofdvereniging. Aan een gegeven toestemming of ontheffing kunnen voorwaarden worden verbonden. Toestemmingen en ontheffingen kunnen worden gewijzigd en worden ingetrokken. De in de artikelen 21 en 22 bedoelde toestemmingen of ontheffingen mogen niet op onredelijke gronden worden gewijzigd of worden ingetrokken.

G. Gebruik, beheer en onderhoud van de privé gedeelten

Artikel 25

1. Iedere eigenaar en gebruiker is verplicht het privé gedeelte te gebruiken als woning en als berging. Deze bestemming moet in overeenstemming zijn met het bepaalde in de akte van hoofdsplitsing. Een gebruik dat afwijkt van de in de akte nader gegeven bestemming is slechts geoorloofd met toestemming van de vergadering.
2. Bij huishoudelijk reglement kan het gebruik, het beheer en het onderhoud van de privé gedeelten nader worden geregeld.
3. Het gebruik, het beheer en het onderhoud dient voorts te geschieden met inachtneming van het bepaalde in het reglement van de hoofdsplitsing.

Artikel 26

1. De vloerbedekking van de privé gedeelten dient van een zodanige samenstelling te zijn dat contactgeluiden zo veel mogelijk worden tegengegaan. Met name is het niet toegestaan parket of stenen vloeren aan te brengen, tenzij dit geschiedt met inachtneming van normen die bij huishoudelijk reglement of door de vergadering zijn vastgesteld en zodanig dat geen onredelijke hinder kan ontstaan voor de overige eigenaars en/of gebruikers.
2. De eigenaars en gebruikers mogen geen open vuur/haardinstallaties aanleggen.
3. Bestaande situaties ten tijde van de splitsing dienen te worden geduld en gehandhaafd.

Artikel 27

Opslag van andere dan voor normaal huishoudelijk gebruik bestemde (brand)gevaarlijke, ontplofbare dan wel verontreinigende stoffen en/of materialen is niet geoorloofd.

Artikel 28

1. Iedere eigenaar en gebruiker is verplicht zijn privé gedeelte behoorlijk te onderhouden. Tot dat onderhoud behoort met name herstel, vernieuwing en

vervanging, het schilder-, behang- en tegelwerk, het onderhoud van de plafonds en van de afwerkklagen van de vloeren met uitzondering van de niet inpandige balkons, het stucwerk en de privé binnendeuren (waaronder begrepen hang- en sluitwerk), het schoonhouden en ontstoppen van alle sanitair en leidingen met uitzondering van de leidingen als bedoeld in artikel 17 eerste lid onder g. Tot dat onderhoud behoort tevens het schilderwerk van die zijden van deuren en raamkozijnen met glas als bedoeld in artikel 17 eerste lid onder d die zich in gesloten toestand in het privé gedeelte bevinden.

2. Iedere eigenaar en gebruiker dient er voor zorg te dragen dat de gemeenschappelijke gedeelten en de gemeenschappelijke zaken die zich in zijn privé gedeelte bevinden te allen tijde goed bereikbaar zijn.
3. Indien voor het verrichten van een handeling met betrekking tot een ander privé gedeelte of met betrekking tot de gemeenschappelijke gedeelten of de gemeenschappelijke zaken, de toegang tot of het gebruik van een privé gedeelte naar het oordeel van het bestuur noodzakelijk is, is iedere desbetreffende eigenaar en gebruiker verplicht hiertoe zijn toestemming en medewerking te verlenen. Eventuele schade die hieruit voortvloeit, wordt door de eigenaar van het andere appartementsrecht respectievelijk de vereniging vergoed. Indien de betreffende eigenaar niet bereikt kan worden, wordt in geval van spoedeisende calamiteiten zijn toestemming op grond van dit reglement desondanks geacht te zijn verkregen. Het bestuur zal de eigenaar zo spoedig mogelijk van het betreden van het appartement op de hoogte stellen en alle maatregelen nemen om eventuele schade zoveel mogelijk te beperken.
4. De eigenaars en de gebruikers zijn verplicht een bestuurder of de door het bestuur aan te wijzen personen toegang tot de privé gedeelten te verschaffen, wanneer dit voor de vervulling van de taak van het bestuur noodzakelijk is.
5. Glasschade in of aan een privé gedeelte komt voor rekening van iedere betrokken eigenaar en gebruiker indien en voorzover er geen verzekering bestaat in de zin van artikel 15 of van artikel 15 van het reglement van de hoofdsplitsing. Indien en voorzover wel een zodanige verzekering bestaat, draagt het bestuur zorg voor de reparatie.

Artikel 29

Iedere eigenaar en gebruiker is verplicht de gemeenschappelijke technische installaties en de bijbehorende leidingen en andere gemeenschappelijke zaken als bedoeld in artikel 17 eerste lid te gedogen.

Artikel 30

1. Alle privé gedeelten, met uitzondering van de zich daarin bevindende gemeenschappelijke gedeelten en/of gemeenschappelijke zaken (ook die van de hoofdsplitsing), zijn voor rekening en risico van de betrokken eigenaar.
2. Het in het eerste lid bepaalde geldt niet voor schade die veroorzaakt is door een evenement dat buiten de betrokken privé gedeelten heeft plaatsgehad. In dat geval komt de schade aan dat privé gedeelte voor de eigenaars gezamenlijk, onverminderd hun verhaal op degene die voor de schade aansprakelijk is.
3. Alle zich in de privé gedeelten bevindende gemeenschappelijke gedeelten en/of gemeenschappelijke zaken zijn voor rekening en risico van de eigenaars gezamenlijk, onverminderd hun verhaal op degene die voor de schade aansprakelijk is.

Artikel 31

1. De balkons zullen uitsluitend als zodanig mogen worden gebruikt en hierop zullen nimmer zware plantenbakken/bouwsels, aarde en dergelijke mogen worden

aangebracht welke het draagvermogen van het onderliggende dak en balkons overtreffen, zulks ter voorkoming van schade aan de balkons, plafonds en daken. Tevens zullen op de balkons geen beplantingen mogen worden aangebracht, waarvan men redelijkerwijs kan verwachten dat na volgroeïing alsnog het draagvermogen wordt overschreden of dat die beplanting dusdanig uitgroeit dat de lichtinval van de overige gedeelten niet meer optimaal is.

2. Het is zonder toestemming van de vergadering niet geoorloofd tegen de muren planten of heesters te laten opgroeien tot voorbij vijftig centimeter beneden het laagste raamkozijn van de eerste verdieping van het gebouw.

Artikel 32

Toestemmingen als bedoeld in de artikelen 25, 26, en 31 kunnen uitsluitend worden verleend na vooraf verkregen goedkeuring van de hoofdvereniging.

Aan een gegeven toestemming kunnen voorwaarden worden verbonden.

Toestemmingen kunnen worden gewijzigd en worden ingetrokken.

De in de artikelen 25, 26 en 31 bedoelde toestemmingen mogen niet op onredelijke gronden worden gewijzigd of worden ingetrokken.

Artikel 33

Het in de artikelen 26 en 28 tot en met 31 bepaalde kan bij huishoudelijk reglement nader worden geregeld.

H. Het door een eigenaar zelf in gebruik nemen van zijn privé gedeelte

Artikel 34

1. Iedere eigenaar en gebruiker heeft het recht op uitsluitend gebruik van zijn privé gedeelte.
2. Een eigenaar behoeft geen toestemming om met zijn huisgenoten zijn privé gedeelte in gebruik te nemen, of om een tot dusver niet tot zijn huisgenoten behorend persoon bij zich te doen inwonen.
3. Ten aanzien van het in gebruik geven van een privé gedeelte aan een gebruiker is het in de artikelen 35 tot en met 37 bepaalde van toepassing.
4. Het gebruik van een privé gedeelte is mede onderworpen aan het bepaalde in het reglement van de hoofdsplitsing.

I Het in gebruik geven door een eigenaar van zijn privé gedeelte aan een gebruiker

Artikel 35

1. Een eigenaar kan de aan zijn appartementsrecht verbonden gebruiksrechten door een ander laten uitoefenen, mits hij er voor zorgdraagt dat die ander het gebruik slechts verkrijgt na ondertekening van en afgifte aan het bestuur van een in tweevoud opgemaakte en gedagtekende verklaring dat hij de bepalingen van het reglement en het eventuele huishoudelijk reglement, alsmede eventuele regels als bedoeld in artikel 5:128 eerste lid van het Burgerlijk Wetboek, voor zover die op een gebruiker betrekking hebben, zal naleven.

Een eigenaar wordt geacht aan het in dit lid gestelde te hebben voldaan indien het in de vorige zin van dit lid bepaalde is opgenomen in de overeenkomst waarbij het privé gedeelte met inbegrip van het medegebruik van de gemeenschappelijke gedeelten en/of gemeenschappelijke zaken aan een ander wordt verhuurd of op andere wijze in gebruik wordt gegeven en een kopie of een uittreksel van deze overeenkomst in tweevoud aan het bestuur is ter hand gesteld en deze kopie of dit uittreksel door het bestuur voor akkoord is ondertekend.

2. Van de in het eerste lid bedoelde verklaring respectievelijk kopie of uittreksel van de overeenkomst behoudt zowel de gebruiker als het bestuur een exemplaar.
3. De in het eerste lid bedoelde verklaring wordt geacht ook betrekking te hebben op besluiten en bepalingen die eerst na die verklaring worden genomen respectievelijk vastgesteld, tenzij een beroep op die besluiten en bepalingen jegens de gebruiker in

strijd zou zijn met de redelijkheid en billijkheid. Artikel 5:128 tweede lid van het Burgerlijk Wetboek is van toepassing.

4. Het bepaalde in de voorgaande leden van dit artikel is niet van toepassing op gebruikers ten tijde van de totstandkoming van de splitsing, tenzij de kantonrechter op de voet van artikel 5:128 tweede lid van het Burgerlijk Wetboek anders beslist.
5. Het bestuur zal de gebruiker van iedere aanvulling of verandering van het reglement of het eventuele huishoudelijk reglement, alsmede van eventuele regels als bedoeld in artikel 5:128 van het Burgerlijk Wetboek, op de hoogte stellen.
6. Niettegenstaande de ingebruikgeving van een privé gedeelte aan een ander, blijft de eigenaar aansprakelijk voor de verplichtingen die uit het reglement voortvloeien en voor de gedragingen van de gebruiker van zijn privé gedeelte. De eigenaar en de gebruiker kunnen gezamenlijk schriftelijk aan het bestuur mededelen dat de door de eigenaar verschuldigde definitieve en voorschotbijdragen door de gebruiker zullen worden voldaan, onverminderd de verplichtingen van de eigenaar tot betaling.
7. Waar in dit artikel gesproken wordt over het reglement, het huishoudelijk reglement en de regels als bedoeld in artikel 5:128 eerste lid van het Burgerlijk Wetboek, worden daaronder mede begrepen het reglement, het huishoudelijk reglement respectievelijk zodanige regels van de hoofdsplitsing.

Artikel 36

1. Een eigenaar is verplicht er voor zorg te dragen, dat zijn privé gedeelte niet betrokken wordt door iemand die de in artikel 35 bedoelde verklaring niet getekend heeft.
2. De gebruiker die zonder de in artikel 35 bedoelde verklaring getekend te hebben een privé gedeelte betrokken heeft dan wel in gebruik houdt, kan door het bestuur hieruit op kosten van de eigenaar worden verwijderd en hem kan het gebruik van de gemeenschappelijke gedeelten en de gemeenschappelijke zaken worden ontzegd.
3. Indien iemand zonder enige titel een privé gedeelte betrokken heeft, neemt het bestuur tijdig alle noodzakelijke maatregelen die kunnen leiden tot ontruiming van het privé gedeelte. Ook de eigenaar is verplicht tot het nemen van maatregelen tot ontruiming.

Het bestuur gaat niet tot ontruiming over dan nadat het de betrokkene tot ontruiming heeft aangemaand.

Aan de betrokkene kan in ieder geval het gebruik van de gemeenschappelijke gedeelten en de gemeenschappelijke zaken worden ontzegd.

Artikel 37

De artikelen 35 en 36 zijn van overeenkomstige toepassing op de gebruiker die zijn rechten ontleent aan een andere gebruiker.

J. Ontzegging van het gebruik van een privé gedeelte

Artikel 38

1. Aan de eigenaar die zelf het recht van gebruik uitoefent en die:
 - a. de bepalingen van het reglement, het huishoudelijk reglement, de eventuele regels als bedoeld in artikel 5:128 van het Burgerlijk Wetboek of besluiten van de vergadering niet nakomt of overtreedt;
 - b. zich schuldig maakt aan onbehoorlijk gedrag jegens andere eigenaars en/of gebruikers;
 - c. door zijn aanwezigheid in het gebouw aanleiding geeft tot ernstige verstoring van de rust in het gebouw;
 - d. zijn financiële verplichtingen jegens de vereniging niet nakomt;kan door de vergadering een waarschuwing worden gegeven dat, indien hij ondanks deze waarschuwing een of meer van de genoemde gedragingen verricht of voortzet, de vergadering kan overgaan tot de in het volgende lid bedoelde maatregel.

2. Worden een of meer van de in het vorige lid bedoelde gedragingen nogmaals gepleegd of worden deze voortgezet, dan kan de vergadering besluiten tot ontzegging van het gebruik van het privé gedeelte dat aan de eigenaar toekomt alsmede van het gebruik van de gemeenschappelijke gedeelten en de gemeenschappelijke zaken.
3. De vergadering besluit niet tot het geven van een waarschuwing of besluit niet tot ontzegging van het gebruik dan na verhoor of behoorlijke oproeping van de eigenaar. De oproeping geschiedt tegelijkertijd met de bijeenroeping van de vergadering, en wel bij aangetekende brief met vermelding van de gerezen bezwaren. De eigenaar kan zich ter vergadering doen vertegenwoordigen of doen bijstaan door een raadsman.
4. De in dit artikel bedoelde besluiten worden door het bestuur bij aangetekende brief ter kennis van de belanghebbende en van de op zijn appartementsrecht ingeschreven hypotheekhouders gebracht. De besluiten zullen de gronden vermelden die tot de maatregel hebben geleid. De besluiten worden tevens ter kennis gebracht van het bestuur van de hoofdvereniging.
5. Een besluit tot ontzegging van het hierboven bedoelde gebruik zal niet eerder ten uitvoer mogen worden gelegd dan na verloop van een maand na verzending van de kennisgeving als in het vijfde lid bedoeld. Beroep op de rechter ingevolge artikel 5:130 van het Burgerlijk Wetboek schorst de tenuitvoerlegging van het genomen besluit, tenzij de rechter anders bepaalt.
6. Indien een eigenaar zijn privé gedeelte in gebruik heeft gegeven, is het in de vorige leden bepaalde op de gebruiker van toepassing wanneer deze een gedraging verricht als vermeld in het eerste lid, of indien hij niet voldoet aan de financiële verplichtingen voortvloeiende uit de door hem gestelde borgtocht.
7. Het hiervoor bepaalde laat onverlet het bepaalde in artikel 38 achtste lid van het reglement van de hoofdsplitsing.
8. Het in de vorige leden van dit artikel bepaalde geldt eveneens ten aanzien van een gebruiker die zijn rechten ontleent aan een andere gebruiker.

K. Overdracht van een appartementsrecht

Artikel 39

1. Een appartementsrecht kan worden overgedragen. Onder overdracht valt ook toedeling, alsmede vestiging van de beperkte rechten van vruchtgebruik, van gebruik en/of bewoning en van erfpacht of van opstal.
Het bestuur is verplicht aan de met de overdracht belaste notaris een aan de akte te hechten verklaring af te geven, welke verklaring een opgave inhoudt van hetgeen de betrokken eigenaar op de dag van de overdracht aan de vereniging schuldig is. De verkrijger is jegens de vereniging niet verder aansprakelijk dan tot het bedrag dat uit de opgave blijkt. De verklaring houdt tevens in een opgave van de omvang van het reservefonds en het aandeel daarin van de eigenaar.
2. Ingeval van vestiging van erfpacht, worden de krachtens de wet, de akte en een eventueel huishoudelijk reglement aan de eigenaar toekomende bevoegdheden uitgeoefend door de erfpachter, en zullen de voor rekening van de eigenaar komende verplichtingen voor diens rekening komen, tenzij in de akte van vestiging anders is bepaald.
3. Na overdracht als bedoeld in het eerste lid van dit artikel moet de nieuwe eigenaar of beperkt gerechtigde daarvan onverwijld schriftelijk mededeling doen aan het bestuur, dat zorgdraagt voor kennisgeving aan het bestuur van de hoofdvereniging. Ingeval van vestiging van een beperkt recht als in het eerste lid bedoeld, houdt de mededeling tevens in aan wie het stemrecht toekomt.
4. Onverminderd het in het eerste lid bepaalde zijn voor de terzake het overgedragen

appartementenrecht verschuldigde voorschotbijdragen en definitieve bijdragen die voorafgaande aan de overdracht in het lopende of in het voorafgaande boekjaar opeisbaar zijn geworden of zullen worden, de oude en de nieuwe eigenaar hoofdelijk aansprakelijk.

5. Onverminderd het in het eerste lid bepaalde is uitsluitend de oude eigenaar aansprakelijk voor de extra voorschotbijdragen als bedoeld in artikel 51 vijfde lid, en de definitieve bijdragen die verschuldigd zijn als gevolg van besluiten van de vergadering als bedoeld in artikel 51 vijfde lid, die tot stand gekomen zijn in het tijdvak gedurende hetwelk hij eigenaar was. Hetzelfde geldt voor bijzondere bijdragen verschuldigd terzake andere rechtsfeiten die in voormeld tijdvak hebben plaatsgehad.
6. Het bestuur draagt zorg dat alle daarvoor in aanmerking komende overeenkomsten op naam van de nieuwe eigenaar gesteld worden.
7. Het bestuur is bevoegd voor de nakoming van de in het eerste, vierde en vijfde lid bedoelde verplichtingen voldoende zekerheid in de vorm van een depot onder de notaris te verlangen.

L. Overtredingen

Artikel 40

1. Bij overtreding of niet-nakoming van een der bepalingen van de wet, van het reglement, van het huishoudelijk reglement of van een besluit van de vergadering door een eigenaar of door een gebruiker, zal het bestuur de betrokkene een schriftelijke waarschuwing doen toekomen per aangetekende brief en hem wijzen op de overtreding of niet-nakoming.
2. Indien de betrokkene binnen een maand geen gevolg geeft aan de waarschuwing kan het bestuur hem een eenmalige of dagboete opleggen van ten hoogste een bedrag dat door de vergadering voor zodanige overtredingen of niet-nakoming is bepaald voor elke overtreding of niet-nakoming, onverminderd de gehoudenheid van de betrokkene tot schadevergoeding, zo daartoe termen aanwezig zijn, en onverminderd de andere maatregelen, welke de vergadering kan nemen krachtens de wet of het reglement.
3. De te verbeuren boeten komen ten bate van de vereniging.
4. Indien het bedrag van de boete niet tijdig wordt voldaan is artikel 13 eerste lid van toepassing.
5. Het vorenstaande laat onverlet het bepaalde in artikel 40 vijfde lid van het reglement van de hoofdsplitsing.

Artikel 40a

Overal waar in de artikelen 38 tot en met 40 gesproken wordt over het reglement, het huishoudelijk reglement of een besluit van de vergadering, worden daaronder mede begrepen het reglement van de hoofdsplitsing, het huishoudelijk reglement respectievelijk het besluit van de hoofdvereniging.

M. Oprichting van de vereniging en vaststelling van de statuten van de vereniging

I. Algemene bepalingen

De comparante, handelend als gemeld, verklaarde op te richten een vereniging van eigenaars als bedoeld in artikel 5:112 lid 1 sub e van het Burgerlijk Wetboek met de naam: **"Vereniging van Eigenaars Woningen Johan de Wittlaan 263-293 te Arnhem"** Zij heeft haar zetel in de gemeente Arnhem.

Artikel 41

1. De vereniging heeft ten doel het beheer van het hoofdappartementenrecht en het behartigen van gemeenschappelijke belangen van de eigenaars, alles voor zover niet vallende onder het doel van de hoofdvereniging.
2. Ter bereiking van haar doel kan de vereniging een appartementenrecht of een ander

registergoed in eigendom verkrijgen en dit hypotheccair verbinden tot zekerheid voor (een) door haar aan te gane geldlening(en). De vereniging is bevoegd tot overdracht dan wel tot ingebruikgeving aan de eigenaars of aan derden van dat appartementsrecht/registergoed.

3. De vereniging kan vergunningen die betrekking hebben op het gebouw en de grond, alsmede de exploitatie daarvan, aanvragen en op naam houden.
4. De vereniging vertegenwoordigt de eigenaars tegenover en in de reglementaire organen van de hoofdsplitsing.

Artikel 42

1. De middelen van de vereniging worden gevormd door de bijdragen van de eigenaars verschuldigd krachtens het reglement, alsmede door andere baten.
2. Het bestuur is verplicht de kasmiddelen van de vereniging te plaatsen bij een bank op een rekening ten name van de vereniging.
3. De gelden van het reservefonds worden gedeponcerd op een afzonderlijke bankrekening ten name van de vereniging.
4. De vergadering kan besluiten tot belegging van de gelden van het reservefonds, welke belegging dient te geschieden met inachtneming van algemeen aanvaarde bedrijfseconomische eisen op beleggingsgebied als rentabiliteit, solvabiliteit, risicospreiding en afstemming op het doel van het reservefonds.

Artikel 43

Het boekjaar is het boekjaar van de hoofdvereniging.

II. De vergadering

Artikel 44

1. De vergaderingen worden gehouden op een door het bestuur vast te stellen plaats in de gemeente Arnhem, bij voorkeur in de nabijheid van het gebouw of op een door het bestuur vast te stellen plaats gelegen in een straal van vijftientig kilometer van het gebouw .
2. Jaarlijks wordt, binnen zes maanden na afloop van het boekjaar, een vergadering gehouden, de jaarvergadering. In deze vergadering legt het bestuur, in overeenstemming met het bepaalde in artikel 12 tweede lid, de jaarrekening ter vaststelling aan de vergadering over. Tevens brengt het bestuur in deze vergadering zijn jaarverslag uit.
3. Vergaderingen worden voorts gehouden zo dikwijls het bestuur, of de voorzitter zulks nodig acht, alsmede indien een aantal eigenaars dat tenminste tien procent van het aantal stemmen kan uitbrengen zulks schriftelijk verzoekt aan het bestuur. Het bestuur is verplicht een vergadering bijeen te roepen indien een oproeping tot een vergadering van eigenaars van de hoofdsplitsing is ontvangen, en wel op een zodanige termijn dat die vergadering wordt gehouden vóór de vergadering van eigenaars van de hoofdsplitsing.
4. Indien een door eigenaars verlangde vergadering niet door het bestuur wordt bijeengeroepen op een zodanige termijn, dat de verlangde vergadering binnen zes weken na ontvangst van het verzoek wordt gehouden, zijn de verzoekers bevoegd zelf een vergadering bijeen te roepen met inachtneming van dit reglement.
5. De vergadering benoemt al dan niet uit de eigenaars de voorzitter. Voor de eerste maal kan de benoeming van de voorzitter bij de akte geschieden. Tenzij bij de benoeming anders is bepaald wordt de voorzitter voor onbepaalde tijd benoemd. Hij kan te allen tijde door de vergadering worden ontslagen.
6. De voorzitter is belast met de leiding van de vergadering; bij zijn afwezigheid voorziet de vergadering zelf in haar leiding.
7. De oproeping ter vergadering vindt schriftelijk plaats met een termijn van tenminste tien dagen - de dag van oproeping en van vergadering daaronder niet gerekend - en

wordt verzonden naar de werkelijke of, in overeenstemming met artikel 1:15 van het Burgerlijk Wetboek, de gekozen woonplaats van de eigenaars; zij bevat de opgave van de onderwerpen van de agenda alsmede de plaats en het tijdstip van de vergadering. Elke eigenaar is tot uiterlijk zeven dagen voor de vergadering en mits bij schriftelijke kennisgeving aan het bestuur - dan wel per fax of e-mail - bevoegd onderwerpen op de agenda te laten plaatsen. Het bestuur is alsdan verplicht onverwijld de overige eigenaars hiervan in kennis te stellen.

Geschiedt de oproeping op grond van het derde lid, laatste zin, dan houdt de agenda ook de punten van de agenda van de vergadering van eigenaars van de hoofdsplitsing in.

8. Alle ter vergadering aanwezige stemgerechtigden zijn verplicht een presentielijst te tekenen. Deze presentielijst is bepalend voor het quorum. De gevolmachtigde tekent de presentielijst namens de volmachtgever.

Artikel 45

1. Van het verhandelde in de vergadering worden, tenzij hiervan een notarieel proces-verbaal wordt opgemaakt, onderhandse notulen gehouden, welke moeten worden ondertekend door de voorzitter en het bestuur en welke worden vastgesteld in dezelfde of de eerstvolgende vergadering.
2. Het bestuur zendt per post, per fax of per e-mail aan iedere eigenaar binnen zes weken na de vergadering de notulen of het ontwerp daarvan toe.
3. Iedere eigenaar is gerechtigd tot inzage van de notulen.

Artikel 46

1. Stemgerechtigd zijn de eigenaars. Bij erfpacht, vruchtgebruik of recht van gebruik en/of bewoning komt het stemrecht toe aan de beperkt gerechtigde, tenzij bij de vestiging van het recht anders is bepaald. Bij het recht van opstal blijft het stemrecht bij de eigenaar, tenzij bij de vestiging van dat recht anders is bepaald.
2. Het totaal aantal stemmen bedraagt één duizend achthonderdzes (1.806). Iedere appartementseigenaar brengt voor zijn appartementsrecht stem uit overeenkomstig de teller van het aan het appartementsrecht toegekende breukdeel.
3. Indien een vergadering wordt gehouden (mede) op grond van het bepaalde in artikel 44 derde lid laatste zin wordt elk agendapunt van de vergadering van de hoofdsplitsing ook in de onderhavige vergadering in stemming gebracht. De daarbij bijkomende stemverhouding zal, indien in eerstbedoelde vergadering meer stemmen kunnen worden uitgebracht, ook worden toegepast voor het uitbrengen van de stemmen in de vergadering van de hoofdsplitsing, tenzij de vergadering met een meerderheid van twee/derde van de uitgebrachte stemmen beslist de stemmen eensluidend uit te brengen.
4. Een stemgerechtigde kan zijn stemrecht niet uitoefenen bij het nemen van besluiten waarbij aan hem, zijn echtgenoot, geregistreerd partner of bloedverwanten in de rechte lijn, of aan vennootschappen waarin hij, zijn echtgenoot, geregistreerd partner of bloedverwanten in de rechte lijn direct of indirect een meerderheidsbelang hebben, anders dan in hun hoedanigheid van eigenaar, rechten worden toegekend of verplichtingen worden kwijtgescholden.
5. De vergadering kan geen besluiten nemen die strijdig zijn met het reglement of het huishoudelijk reglement van de hoofdsplitsing en de daarop gebaseerde besluiten van de vergadering van de hoofdsplitsing.

Artikel 47

1. Indien een appartementsrecht, aan meer eigenaars toekomt zullen dezen hun stemrecht in de vergadering slechts kunnen uitoefenen door middel van één hunner of van een derde, daartoe schriftelijk aangewezen.
2. Indien zij over hun vertegenwoordiging ter vergadering niet tot overeenstemming

kunnen komen, is de meest gereede hunner bevoegd de kantonrechter te verzoeken een derde aan te wijzen als vertegenwoordiger.

Artikel 48

Iedere eigenaar is bevoegd, hetzij in persoon, hetzij bij een schriftelijk gevolmachtigde die al dan niet lid van de vereniging is, de vergadering bij te wonen, daarin het woord te voeren en het stemrecht uit te oefenen, wat dit laatste betreft met inachtneming van het bepaalde in artikel 46 derde lid en artikel 47 eerste lid. Een bestuurder kan niet als gevolmachtigde optreden.

Iedere eigenaar en gevolmachtigde is bevoegd zich te doen vergezellen van een adviseur die ter vergadering het woord mag voeren.

Artikel 49

1. Alle besluiten waarvoor in dit reglement of krachtens de wet geen afwijkende regeling is voorgeschreven worden genomen met volstrekte meerderheid van de uitgebrachte stemmen.
Onder volstrekte meerderheid van stemmen wordt hier verstaan: meer dan de helft van de ter vergadering uitgebrachte stemmen; blanco stemmen, ongeldige stemmen en (verklaringen van) stemonthouding worden niet tot de uitgebrachte stemmen gerekend.
2. Bij staking van stemmen over zaken wordt het voorstel geacht te zijn verworpen. Indien bij stemming over personen geen hunner de volstrekte meerderheid der uitgebrachte stemmen verkrijgt, wordt herstemd tussen de twee personen die de meeste stemmen op zich verenigd hebben. Indien meer dan twee personen de meeste stemmen verkregen hebben, wordt door loting uitgemaakt welke twee van hen voor herstemming in aanmerking komen.
Indien het grootste aantal stemmen slechts door één persoon is verkregen, zal worden herstemd tussen die persoon en een persoon die een aantal stemmen verkregen heeft welk het dichtst bij het grootste aantal stemmen ligt, en indien meer personen in dit laatste geval verkeren, zal door het lot worden beslist wie van hen voor herstemming in aanmerking komt. Bij deze tweede stemming is alsdan gekozen hij die de meeste stemmen op zich verenigd heeft, terwijl ingeval bij deze tweede stemming de stemmen staken het lot beslist.
3. Met een besluit van de vergadering staat gelijk een voorstel, waarmee alle eigenaars schriftelijk hun instemming hebben betuigd, fax en e-mail daaronder begrepen.

Artikel 50

Besluiten zijn vernietigbaar overeenkomstig het daaromtrent bepaalde in de artikelen 2:15 en 5:130 van het Burgerlijk Wetboek. De bevoegdheid om vernietiging van een besluit te verzoeken vervalt door verloop van een maand, welke termijn begint met de aanvang van de dag volgende op de dag waarop de belanghebbende van het besluit kennis heeft genomen of daarvan kennis heeft kunnen nemen.

Het vorenstaande is niet van toepassing op een besluit tot wijziging van de akte als bedoeld in artikel 58.

Artikel 51

1. De vergadering beslist over het beheer van de gemeenschappelijke gedeelten en de gemeenschappelijke zaken, voor zover de beslissing hierover niet aan het bestuur toekomt.
De vergadering stelt het in het vijfde lid bedoelde bedrag vast met inachtneming van de daar genoemde wijze van besluitvorming.
2. De beslissing over het onderhoud van de gemeenschappelijke gedeelten en de gemeenschappelijke zaken berust bij het bestuur, onverminderd het bepaalde in artikel 55 tweede lid.
Het bestuur kan geen onderhoudswerkzaamheden opdragen die niet op de

vastgestelde begroting voorkomen, tenzij het daartoe vooraf door de vergadering is gemachtigd.

3. De vergadering beslist over de kleur van het buitenverfwerk alsmede over de kleur van dat gedeelte van het binnenverfwerk hetwelk moet geschieden aan de gemeenschappelijke gedeelten en de gemeenschappelijke zaken en aan die zijde van de particuliere voordeur die is gekeerd naar het gemeenschappelijke gedeelte.
4. Iedere eigenaar en gebruiker is verplicht zijn medewerking te verlenen aan de uitvoering van de besluiten van de vergadering, voor zover dit redelijkerwijze van hem verlangd kan worden.
Lijdt hij als gevolg hiervan schade dan wordt deze hem door de vereniging vergoed.
5. Indien door de vergadering wordt besloten tot:
 - a. het doen van buiten het in artikel 9 eerste lid sub a en b bedoelde onderhoud vallende uitgaven;
 - b. het doen van uitgaven ten laste van het reservefonds;
 - c. het aangaan van verplichtingen met een financieel belang die een totaal door de vergadering jaarlijks vast te stellen bedrag te boven gaan;
 - d. verbouwing;
 - e. het aanbrengen van nieuwe installaties of tot het wegbreken van bestaande installaties, voor zover deze niet als een uitvloeisel van het onderhoud zijn te beschouwen.wordt in die betreffende vergadering tevens de extra (voorschot)bijdrage bepaald, welke door het bestuur te dier zake van de eigenaars kan worden gevorderd. De uitvoering van zodanige besluiten kan eerst geschieden wanneer de voor de uitvoering benodigde gelden in de kas van de vereniging gereserveerd zijn.

Bij deze besluiten dient tevens te worden vastgesteld welke eigenaars in welke verhouding moeten bijdragen in de kosten. Deze verhouding kan afwijken van het bepaalde in artikel 8 tweede en vierde lid. Een afwijkende kostenverdeling dient te worden opgenomen in het huishoudelijk reglement.

6. Het hiervoor in de eerste drie leden bepaalde geldt uitsluitend voor besluiten die niet aan de vergadering van de hoofdsplitsing zijn voorbehouden.

III. Het bestuur

Artikel 52

1. Het bestuur wordt gevormd door een oneven aantal van één of meer bestuurders. Met inachtneming hiervan bepaalt de vergadering het aantal bestuurders. Indien het bestuur uit meer bestuurders bestaat benoemt het uit zijn midden een voorzitter, een secretaris en een penningmeester.
2. Het bestuur dient naam en adresgegevens van de bestuurders te laten registreren in de kadastrale registers.
3. De bestuurders worden door de vergadering voor onbepaalde tijd benoemd en zij kunnen te allen tijde door de vergadering worden geschorst en ontslagen. Bij belet of ontstentenis van een bestuurder kan de vergadering in diens vervanging voorzien.
4. Het bestuur is belast met het bestuur van de vereniging, met inachtneming van het bepaalde in het reglement. Onder dit bestuur is begrepen het beheer van de middelen van de vereniging, met inachtneming van het bepaalde in artikel 42. De vergadering kan nadere regels met betrekking tot dit beheer vaststellen.
5. Het bestuur behoeft de machtiging van de vergadering voor het instellen van en berusten in rechtsvorderingen of verzoekschriftprocedures, het aangaan van vaststellingsovereenkomsten, alsmede voor het verrichten van rechtshandelingen en het geven van kwijtingen een belang van een nader door de vergadering vast te

stellen bedrag te boven gaande.

Het bestuur behoeft geen machtiging om in een geding verweer te voeren, voor het nemen van conservatoire maatregelen en voor het voeren van incassoprocedures.

6. Voorzover het nemen van spoedeisende maatregelen noodzakelijk is, is het bestuur hiertoe zonder opdracht van de vergadering bevoegd, met dien verstande dat het voor het aangaan van verbintenissen een belang van een nader door de vergadering vast te stellen bedrag te boven gaande de machtiging nodig heeft van de voorzitter.
7. Het bestuur vergadert tenminste vier maal per jaar en voorts zo dikwijls een bestuurder dat wenst.
8. Indien het bestuur uit meer bestuurders bestaat geldt het volgende:
 - a. de oproepingstermijn voor een bestuursvergadering bedraagt tenminste vijf dagen;
 - b. in de bestuursvergaderingen komt aan elke bestuurder één stem toe;
 - c. het bestuur kan slechts geldige besluiten nemen met volstreekte meerderheid van stemmen in een vergadering waarin de meerderheid van de bestuurders aanwezig of schriftelijk vertegenwoordigd is; de tweede zin van artikel 49 eerste lid is van toepassing;
 - d. in afwijking in zoverre van het onder c. bepaalde is de aanwezigheid van alle bestuurders vereist als de oproeping voor de vergadering niet of op te korte termijn heeft plaatsgevonden;
 - e. het bestuur kan ook buiten vergadering besluiten, mits alle bestuurders schriftelijk, per fax of e-mail, instemmen met het besluit.
9. Een bestuurder kan zijn stemrecht niet uitoefenen bij het nemen van besluiten waarbij aan hem, zijn echtgenoot, geregistreerd partner of bloedverwanten in de rechte lijn, anders dan in hun hoedanigheid van eigenaar, of aan vennootschappen waarin hij, zijn echtgenoot, geregistreerd partner of bloedverwanten in de rechte lijn direct of indirect een meerderheidsbelang hebben, rechten worden toegekend of verplichtingen worden kwijtgescholden.
10. Van het in de bestuursvergadering behandelde worden notulen gemaakt.

Artikel 53

1. Het bestuur legt een register aan van eigenaars en gebruikers.
2. In alle gevallen waarin een eigenaar voor de oproeping van de overige eigenaars en overige stemgerechtigden in een juridische procedure de namen en adressen van de overige eigenaars en stemgerechtigden verzoekt, worden hem deze door het bestuur kosteloos en onverwijld ter beschikking gesteld.
3. Na kennisgeving als bedoeld in artikel 39 derde lid en na ontvangst van de verklaring als bedoeld in artikel 34 eerste lid wordt het register door het bestuur bijgewerkt.
4. Het bestuur is verplicht zo spoedig mogelijk een opgave te doen indien een notaris daartoe op grond van artikel 5: 122 vijfde lid van het Burgerlijk Wetboek een verzoek indient.
5. Het bestuur is verplicht de hoofdvereniging tijdig in kennis te stellen van al hetgeen de hoofdvereniging aangaat.
6. Het stemrecht in de vergadering van de hoofdsplitsing wordt uitgeoefend door de voorzitter. De voorzitter wordt desgewenst bijgestaan door het bestuur.

Artikel 54

De boeken, bescheiden en andere gegevensdragers van de vereniging moeten tot de opheffing van de splitsing worden bewaard door het bestuur conform de wettelijke bepalingen.

Artikel 55

1. De vergadering kan besluiten de administratie – waaronder dient te worden

verstaan het ontvangen en (doen) incasseren van alle betalingen en het doen van alle uitgaven, het voeren van de boekhouding in de meest uitgebreide zin en het verstrekken van de nodige specificaties en opgaven aan eigenaars, notarissen en het bestuur – op te dragen aan een door haar aan te wijzen beheerder en onder de voorwaarden als door haar met die beheerder zullen worden overeengekomen.

2. De vergadering kan besluiten het technisch en/of bouwkundig beheer op te dragen aan een door haar aan te wijzen technisch en/of bouwkundig beheerder en onder de voorwaarden als door haar met die beheerder zullen worden overeengekomen.
3. Indien de hoofdvereniging overeenkomsten als hiervoor genoemd is aangegaan, dienen de in het eerste en tweede lid bedoelde personen bij voorkeur dezelfde te zijn als degenen die voor de hoofdvereniging als beheerder optreden.

IV. Commissies

Artikel 56

1. De vergadering is bevoegd commissies in te stellen, onder vaststelling van hun taakomschrijving.
2. De vergadering benoemt jaarlijks een kascommissie, bestaande uit tenminste twee leden. Het lidmaatschap van de commissie is niet verenigbaar met de functie van bestuurder en die van voorzitter van de vergadering.
De leden van de kascommissie onderzoeken de jaarrekening en brengen aan de vergadering verslag van hun bevindingen uit. Het bestuur is verplicht de commissie ten behoeve van haar onderzoek alle door haar gevraagde inlichtingen te verschaffen, en haar de boeken, bescheiden en andere gegevensdragers van de vereniging voor raadpleging ter beschikking te stellen.

N. Huishoudelijk Reglement

Artikel 57

1. De vergadering kan een huishoudelijk reglement vaststellen ter regeling van de volgende onderwerpen:
 - a. het gebruik, het beheer en het onderhoud van de gemeenschappelijke gedeelten en de gemeenschappelijke zaken;
 - b. het gebruik, het beheer en het onderhoud van privé gedeelten;
 - c. de orde van de vergadering;
 - d. de instructie aan het bestuur;
 - e. de werkwijze, de taak en de bevoegdheid van de commissies;
 - f. het behandelen van klachten;
 - g. regels ter voorkoming van onredelijke hinder;
 - h. een afwijkende kostenverdeling als bedoeld in artikel 51 vijfde lid;
 - i. al hetgeen overigens naar het oordeel van de vergadering regeling behoeft, alles voor zover dit niet reeds in het reglement is geregeld.
2. De regels als bedoeld in artikel 5:128 van het Burgerlijk Wetboek, ook die krachtens besluiten van de vergadering van de hoofdsplitsing voorzover deze van belang zijn, moeten in het huishoudelijk reglement worden opgenomen en daarvan deel uitmaken. Hetzelfde geldt voor bepalingen van het huishoudelijk reglement van de hoofdsplitsing.
3. Bepalingen in het huishoudelijk reglement die in strijd zijn met de wet, de akte van de hoofdsplitsing of het reglement worden voor niet geschreven gehouden.
4. Het in het vorige lid bepaalde is van overeenkomstige toepassing op een besluit tot verlening van ontheffing van het in het huishoudelijk reglement bepaalde.
5. Het bestuur is verplicht het huishoudelijk reglement en de wijzigingen daarvan te publiceren in de openbare registers.

O. Wijziging van de akte

Artikel 58

1. Wijziging van de akte kan uitsluitend geschieden met medewerking van alle eigenaars. Indien een of meer eigenaars niet wensen mee te werken aan een beoogde wijziging, kan hun medewerking worden vervangen door een rechterlijke machtiging op de wijze en onder de voorwaarden als is vermeld in artikel 5:140 van het Burgerlijk Wetboek.
2. In afwijking van het in het eerste lid bepaalde kan een wijziging van de akte ook plaats vinden door het bestuur, mits dit geschiedt krachtens een vergaderingsbesluit dat is genomen met een meerderheid van tenminste vier/vijfde van het totaal aantal stemmen dat door de eigenaars kan worden uitgebracht.
3. In de oproeping tot de in het tweede lid bedoelde vergadering moet worden vermeld dat tijdens die vergadering een wijziging van de akte zal worden voorgesteld, terwijl de tekst en/of de tekening van de voorgestelde wijziging bij de oproeping dient te worden gevoegd.
4. Het bepaalde in het derde lid van artikel 49 is op zo'n besluit niet van toepassing.
5. Een eigenaar die niet voor een besluit tot wijziging van de akte heeft gestemd kan overeenkomstig het bepaalde in artikel 5:140a van het Burgerlijk Wetboek vernietiging van het besluit bij de rechter vorderen.
6. De bevoegdheid om vernietiging te vorderen verjaart door verloop van drie maanden, welke termijn begint met de aanvang van de dag, volgende op die waarop het besluit door de vergadering is genomen.
7. Een wijziging van de akte behoeft de toestemming van hen die een beperkt recht op een appartementsrecht hebben, van hen die daarop beslag hebben gelegd (tenzij het uitsluitend een wijziging van het reglement betreft), alsmede, indien een recht van erfpacht of van opstal in de splitsing is betrokken, van de grondeigenaar. Ook is toestemming nodig van de gerechtigden tot een erfdienstbaarheid, indien hun recht door de wijziging wordt verkort.
8. Een wijziging van de akte kan uitsluitend geschieden bij een daartoe opgemaakte notariële akte. Indien de wijziging is gebaseerd op een vergaderingsbesluit als bedoeld in het tweede lid, kan de notariële akte niet worden gepasseerd voordat vaststaat dat dit besluit niet door de rechter kan worden vernietigd.
9. Een wijziging mag niet in strijd komen met het bepaalde in de akte van hoofdsplitsing.

P. Opheffing van de splitsing en ontbinding van de vereniging

Artikel 59

Opheffing van de splitsing door de eigenaars en ontbinding van de vereniging kan uitsluitend geschieden bij notariële akte met inachtneming van het bepaalde in de artikelen 5:139 en volgende van het Burgerlijk Wetboek.

Q. Geschillenbeslechting

Artikel 60

Geschillen tussen een of meer eigenaars onderling of tussen een of meer eigenaars en de vereniging kunnen krachtens gezamenlijke keuze van de betrokkenen bij het geschil aan een of meer deskundigen worden voorgelegd ter beslechting bij wege van arbitrage of bindend advies dan wel tot bemiddeling door mediation.

R. Onder-ondersplitsing

Artikel 61

Ingeval van ondersplitsing van een (onder)appartementsrecht zijn de regels inzake hoofd- en ondersplitsing die daarvoor zijn opgenomen in het reglement van de hoofdsplitsing voorzover mogelijk van overeenkomstige toepassing.

S. Slotbepalingen

Artikel 62

1. Al het vorenstaande geldt voor zover bij de akte niet anders is bepaald.

2. Voor zover de akte in strijd komt met de akte van hoofdsplitsing prevaleert laatstgenoemde akte.

VERDELING EN LEVERING.

Ter uitvoering van de overeenkomst verklaart de comparante, handelend als gemeld, **in eigendom te leveren** aan:

1. de statutair te Arnhem (feitelijk adres: Edisonstraat 98, 6902 PK Zevenaar) gevestigde besloten vennootschap met beperkte aansprakelijkheid VERBOON BEHEER B.V., ingeschreven in het Handelsregister beheerd door de Kamer van Koophandel voor Centraal Gelderland onder nummer 0902737: **de appartementsrechten met de indices A-18, A-38 en A- 48 en A-51 en A-65 en A-64 en A-56 A-57 en A-58 .**
2. de heer Ramon Mathilda Adriana Henricus BAANS, geboren te Goirle op elf september negentienhonderd vierenzeventig, ongehuwd en geen geregistreerd partner: **de appartementsrechten met de indices A-19 en A-47;**
3. de heer Mahjoub INERHMI, wonende te 6828 XM Arnhem, Johan de Wittlaan 265-II, geboren te Kenitra (Marokko) op zevenentwintig juni negentienhonderd zeventig, ongehuwd en geen geregistreerd partner ; **de appartementsrechten met de indices A-20 en A-63.**
4. de heer Ilja BUUNK, wonende te 6828 XM Arnhem, Johan de Wittlaan 267-2, geboren te Arnhem op éénentwintig september negentienhonderd zesenzeventig, ongehuwd en geen geregistreerd partner; **het appartementsrecht met de indices A-21.**
5. a. de heer Terrence Jeffrey DE BRUYN, wonende te 6828 XM Arnhem, Johan de Wittlaan 265 - 3, geboren te Ede op twintig november negentienhonderd vierentachtig, ongehuwd en geen geregistreerd partner; en
b. mevrouw Marian RAP, wonende te 6828 XM Arnhem, Johan de Wittlaan 265 - 3, geboren te Ede op twintig februari negentienhonderd vijfentachtig, ongehuwd en geen geregistreerd partner; **gezamenlijk en voor gelijke delen de appartementsrechten met de indices A-22 en A-59.**
6. de heer Filippus Gerardus MARTINUS, wonende te 6828 XM Arnhem, Johan de Wittlaan 267 - 3, geboren te Groningen op twaalf februari negentienhonderd zevenenveertig, ongehuwd en geen geregistreerd partner; **het appartementsrecht met de indices A-23.**
7. de heer Gerrit Jan GARGOSKI, wonende te 1613 DH Grootebroek, Prior 13, geboren te Rheden op zeventien januari negentienhonderd achtenzeventig, ongehuwd en geen geregistreerd partner; **de appartementsrechten met de indices A-24 en A-61.**
8. de statutair te Barneveld (feitelijk adres: 6835 EX Arnhem, Groningensingel 593) gevestigde besloten vennootschap met beperkte aansprakelijkheid D.K. ROELOFS STAMRECHT B.V. ingeschreven in het Handelsregister beheerd door de Kamer van Koophandel voor Centraal Gelderland onder nummer 09073946; **de appartementsrechten met de indices A-25 en A-45.**
9. mevrouw Bettina JAGER, wonende te 6828 XM Arnhem, Johan de Wittlaan 273 - 2, geboren te Harlingen op elf augustus negentienhonderd tweeënzeventig, ongehuwd en geen geregistreerd partner; **de appartementsrechten met de indices A-26 en A-62.**
10. a. de heer Marcellinus Wilhelmus Stephanus SANDERS, wonende te 6661 TH Elst, Vicus 8, geboren te Valburg op drieëntwintig september negentienhonderd achtenzestig gehuwd met:
b. mevrouw Astrid Desiré KUIPER, wonende te 6661 TH Elst, Vicus 8, geboren te Zevenaar op veertien juni negentienhonderd éénenzeventig; **gezamenlijk en voor**

gelijke delen de appartementsrechten met de indices A-27 en A-31 en A- 41 en A-49 en A-52 en A-60.

11. de heer Samuel Duncan MAC-NACK, wonende te 6828 XM Arnhem, Johan de Wittlaan 273 - 3, geboren te Wageningen op zevenentwintig januari negentienhonderd drieëntachtig, ongehuwd en geen geregistreerd partner; **de appartementsrechten met de indices A-28 en A-43;**
12. de heer Hendrik Frank SCHUT, wonende te 6828 XM Arnhem, Johan de Wittlaan 275 - 3, geboren te Stolzenau (Duitsland) op acht juli negentienhonderd zesenzeventig, ongehuwd en geen geregistreerd partner; **het appartementsrecht met de indices A-29.**
13. de heer Koen GELDERMAN, wonende te 6828 XM Arnhem, Johan de Wittlaan 281 - 1, geboren te Renkum op dertien juni negentienhonderd éénenzeventig, gehuwd; **het appartementsrecht met de indices A-30 .**
14. mevrouw Orwine SJAMBAR, wonende te 6828 XM Arnhem, Johan de Wittlaan 281 - 2, geboren te Paramaribo (Suriname) op zevenentwintig juli negentienhonderd zesenvijftig, ongehuwd en geen geregistreerd partner; **de appartementsrechten met de indices A-32 en A-46.**
15. de heer Mark Johannes Gerhardus SCHUITMAKER, wonende te 6828 XM Arnhem, Johan de Wittlaan 283 - 2, geboren te Almelo op negen april negentienhonderd drieëntachtig, gehuwd; **de appartementsrechten met de indices A-33 en A-44.**
16. mevrouw Wilhelmina Cornelia GELUK, ,wonende te 1079 DN Amsterdam, Kuinderstraat 58, geboren te Dodewaard op drie november negentienhonderd éénentachtig, ongehuwd en geen geregistreerd partner; **het appartementsrecht met de indices A-34.**
17. mevrouw Maria Petronella Linda VOLKERS, te dezer zake woonplaats kiezende te 6511 TE Nijmegen, Sint Canisiussingel 19B, geboren te Utrecht op tweeëntwintig november negentienhonderd zevenenzestig, ongehuwd en geen geregistreerd partner; **de appartementsrechten met de indices A-35 en A-42.**
18. a. de heer Ekrem ECEVIT, wonende te 6828 RE Arnhem, Van Diemenhof 15, geboren te Bogazliyan (Turkije) op vijftien maart negentienhonderd zesenzeventig, gehuwd met:
b. mevrouw Elif ECEVIT, wonende te 6828 RE Arnhem, Van Diemenhof 15, geboren te Bogazliyan (Turkije) op vijftien februari negentienhonderd negenzeventig; **gezamenlijk en voor gelijke delen de appartementsrechten met de indices A-36 en A 55.**
19. a. de heer Mahmut DEMIR, wonende te 6852 EH Huissen, Sportdreef 2, geboren te Yukarisülmenli (Turkije) op negentien april negentienhonderd negenezestig, ongehuwd en geen geregistreerd partner; en
b. mevrouw Soner KIPEL, wonende te 6852 EH Huissen, Sportdreef 2, geboren te Hekimhan (Turkije) op negenentwintig mei negentienhonderd éénenzeventig, ongehuwd en geen geregistreerd partner; **gezamenlijk en voor gelijke delen de appartementsrechten met de indices A-37 en A 54.**
20. mevrouw Ineke Marjolein BEKS, wonende te 6828 XN Arnhem, Johan de Wittlaan 291 - 2, geboren te Ermelo op negen oktober negentienhonderd éénenzeventig, ongehuwd en geen geregistreerd partner, **de appartementsrechten met de indices A-39 en A-53.**
21. a. de heer Kadir KILIÇ, wonende te 6828 XN Arnhem, Johan de Wittlaan 289- 3, geboren te Arnhem op vijfentwintig maart negentienhonderd vijfentachtig, gehuwd met:
b. mevrouw Hilal HASDEMIR, wonende te 6828 XN Arnhem, Johan de Wittlaan

289 3, geboren te Gorinchem op twintig augustus negentienhonderd vijftachtig;
gezamenlijk en voor gelijke delen de appartementsrechten met de indices A-40 en A -50.

De comparante verklaart namens de onder 1 tot en met 21 genoemde eigenaars, de eigendom van deze appartementsrechten te aanvaarden.

Overdrachtsbelasting.

Heffing van overdrachtsbelasting kan achterwege blijven aangezien de medeëigendom het gevolg is van de opheffing van de splitsing en aan de onder 1 tot en met 19 genoemde deelgenoten/volmachtgevers appartementsrechten worden toegewezen die een zakelijk gebruiksrecht inhouden van dat gedeelte waarvan de betreffende deelgenoot reeds het persoonlijke gebruiksrecht had.

Omschrijving erfdienstbaarheden en bijzondere verplichtingen.

Van erfdienstbaarheden, kwalitatieve bedingen en/of bijzondere verplichtingen wordt in gemelde aankomsttitel geen melding gemaakt.

Toestemming hypotheekhouders.

Van de toestemming van de hypotheekhouders als bedoeld in artikel 5:143 lid 3 juncto 5:139 lid 1 van het Burgerlijk Wetboek blijkt uit de schriftelijke verklaringen die aan de akte van hoofdsplitsing zijn gehecht zoals deze mede heden voor mij, notaris, is verleden.

Volmacht.

Van voormelde volmacht blijkt uit één onderhandse akte die gehecht is aan de akte van hoofdsplitsing mede op heden, voor mij, notaris, verleden.

Partijen geven onherroepelijk volmacht aan de medewerkers van mij, notaris, - zo tezamen als aan ieder van hen afzonderlijk om mede voor en namens partijen eventuele verbeteringen, aanvullingen en nadere verklaringen als bedoeld in de artikelen 18 lid 3, 23 en 43 van de Kadasterwet inzake deze akte te constateren.

Woonplaatskeuze.

De comparante verklaarde, ook voor daden van gerechtelijke en fiscale tenuitvoerlegging, onveranderlijk woonplaats te kiezen ten kantore van de notaris, bewaarder van deze minuut.

Slot

Deze akte is verleden te Nijmegen op de datum in het hoofd van deze akte vermeld.
De comparante is mij, notaris, bekend.]

De inhoud

van de akte is aan haar opgegeven en toegelicht. De comparante heeft verklaard op volledige voorlezing van de akte geen prijs te stellen, tijdig voor het verlijden van de inhoud van de akte te hebben kennis genomen en met de inhoud in te stemmen.

Onmiddellijk daarna is de akte beperkt voorgelezen en door de comparante en mij, notaris, ondertekend

om twaalf uur en vierendertig minuten (12:34 uur).

Volgt ondertekening.


UITGEGEVEN VOOR AFSCHRIFT

w.g. mr. Manon Juliëtte Marie Eustatia


Ondergetekende, mr. Manon Juliëtte Marie Eustatia notaris te Nijmegen, verklaart, dat bij de onderhavige splitsing niet in strijd wordt gehandeld met het eerste lid van artikel 33 van de Huisvestingswet.

w.g. mr. Manon Juliëtte Marie Eustatia


Ondergetekende, mr. Manon Juliëtte Marie Eustatia notaris te Nijmegen, verklaart dat dit afschrift, samen met de tekening die in bewaring is genomen met depotnummer 20110427000140, inhoudelijk een volledige en juiste weergave is van de inhoud van het stuk waarvan het een afschrift is.

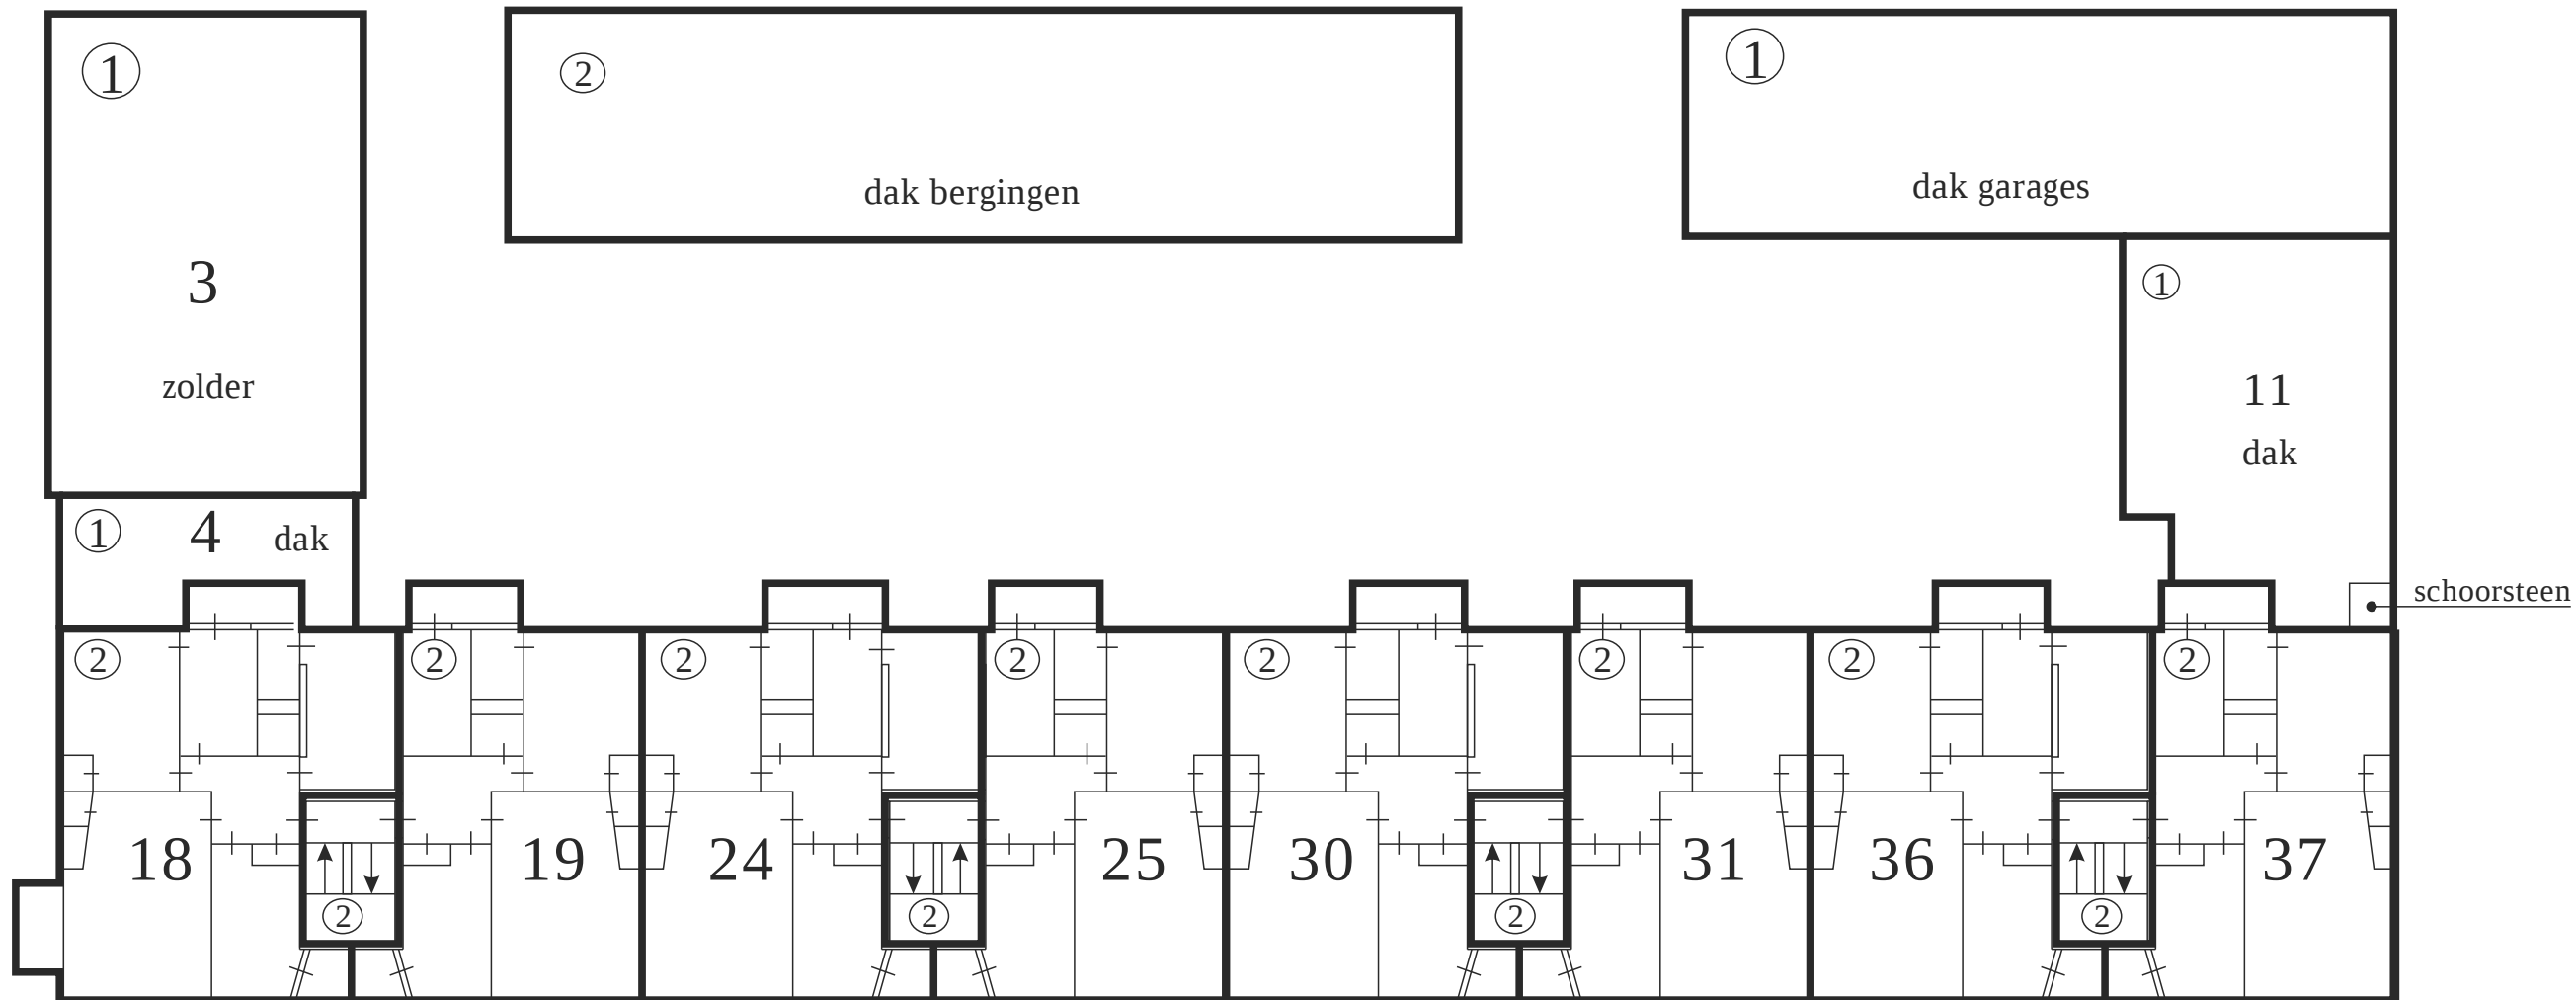

eerste verdieping

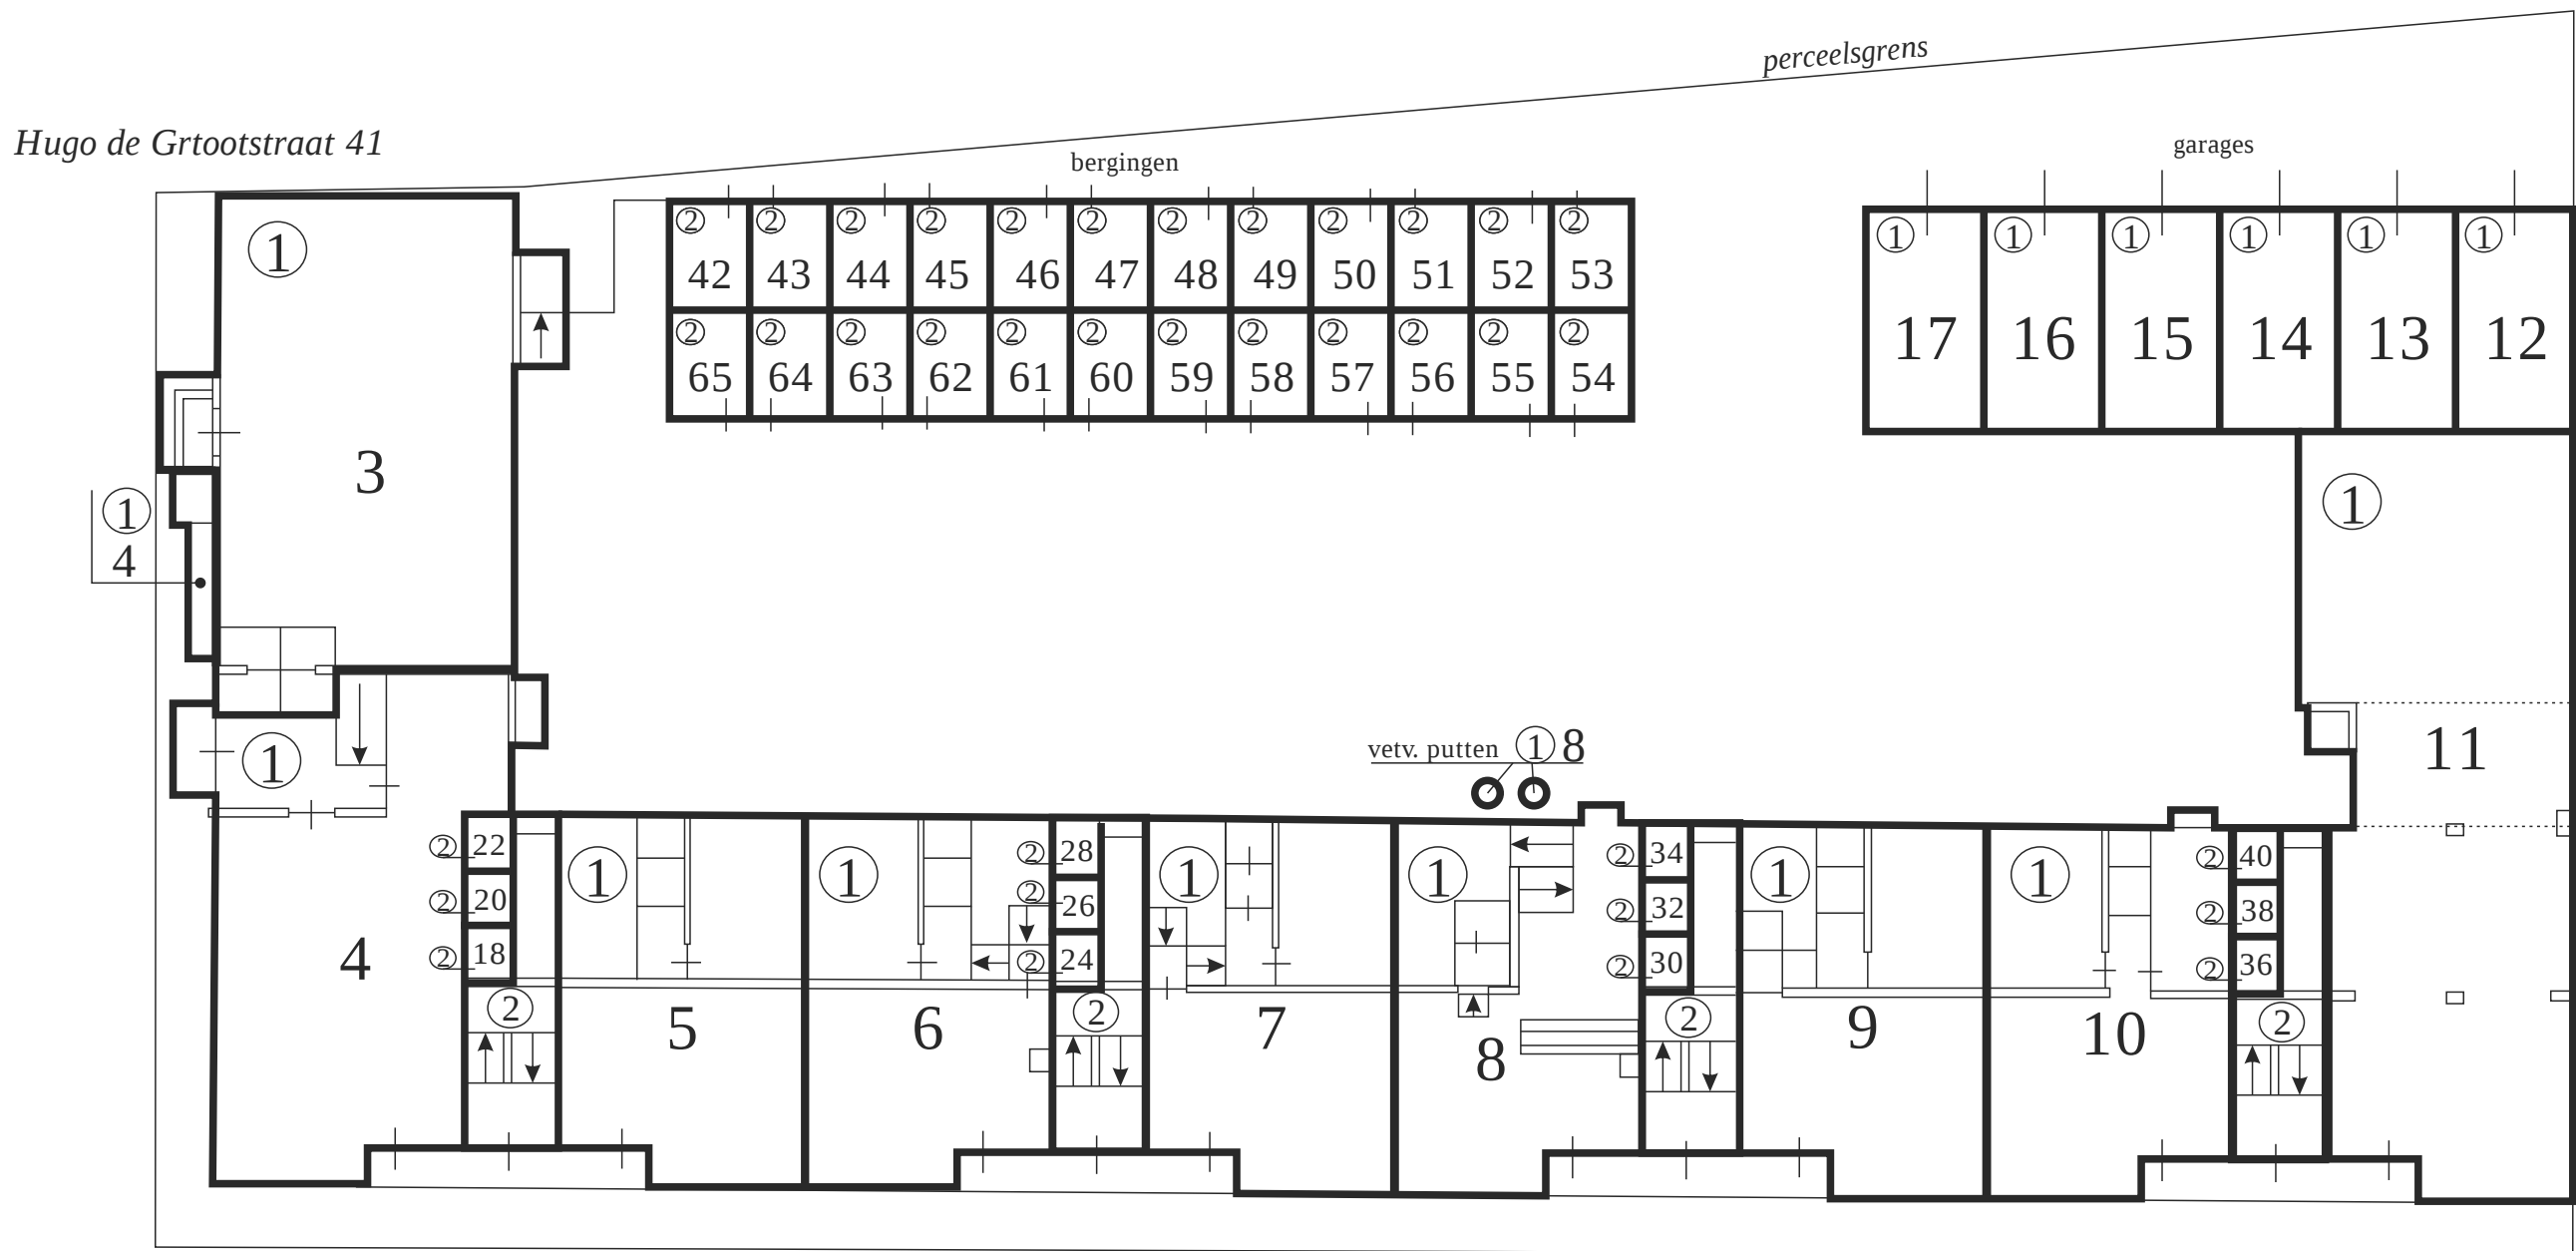


begane grond

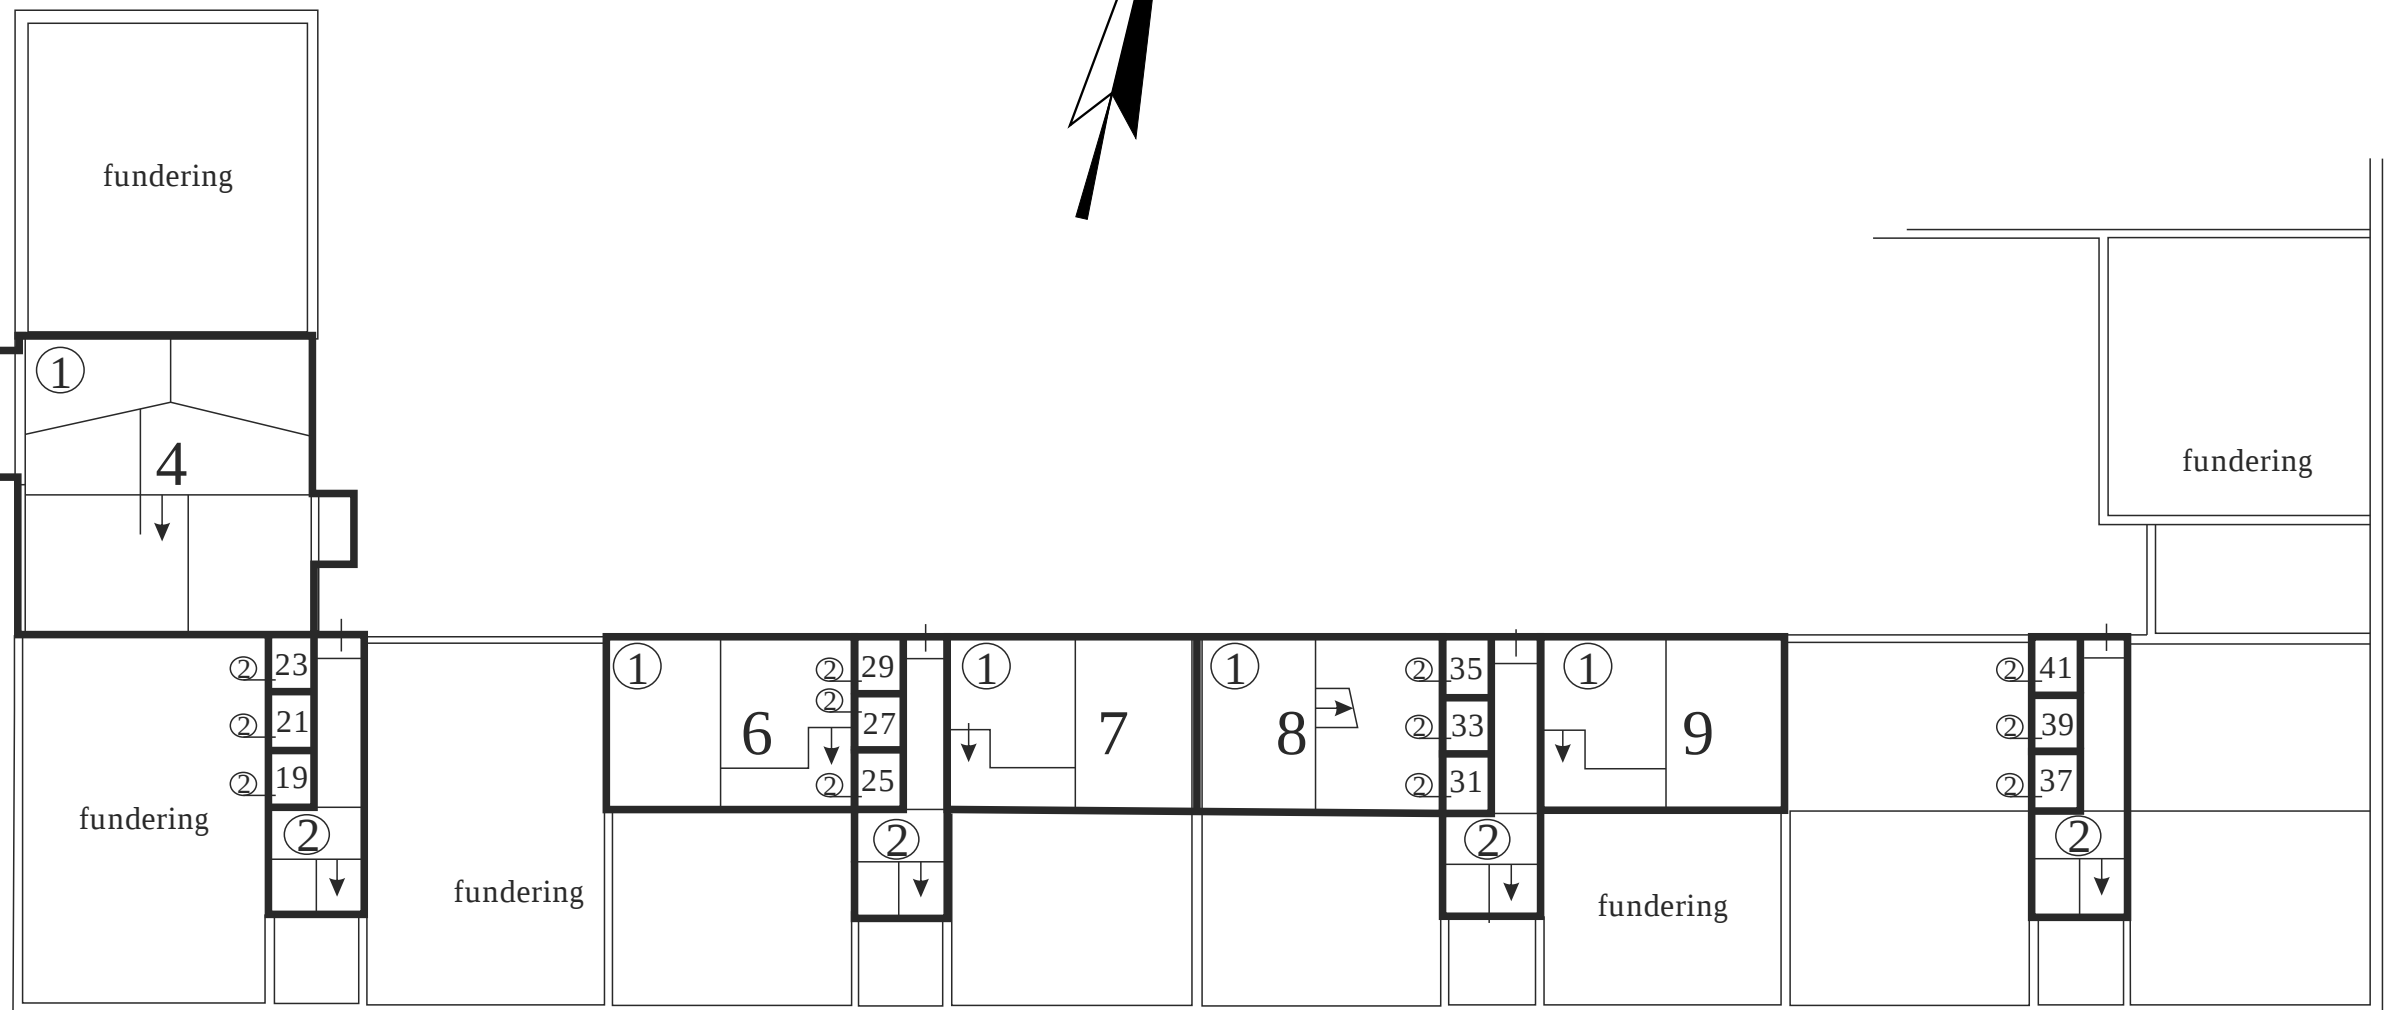


kelder


263 - 265 I zijn huisnummers.

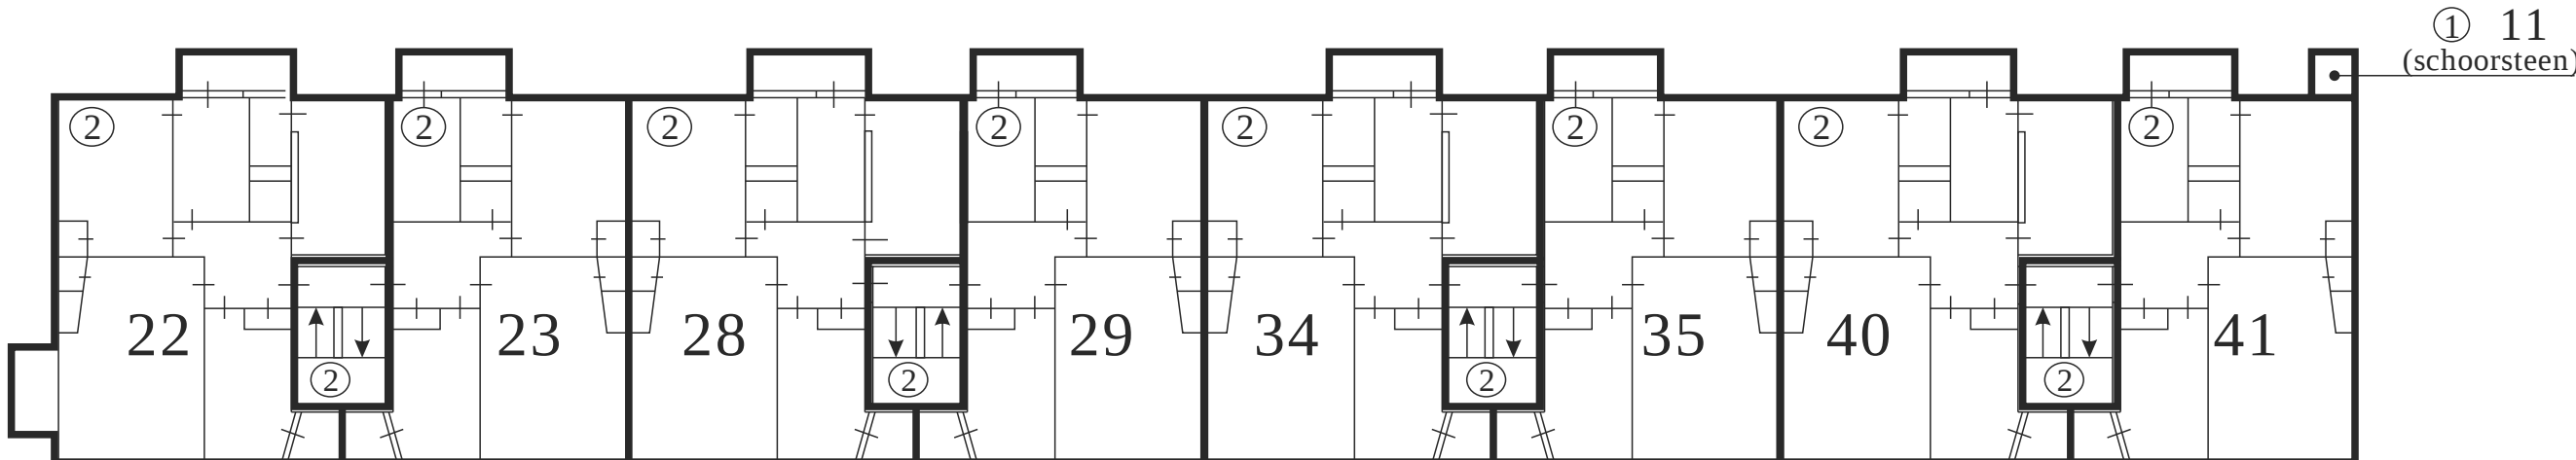

derde verdieping

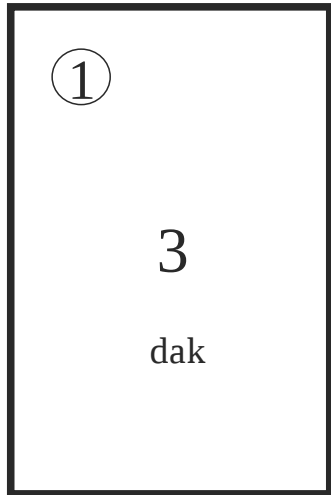


tweede verdieping

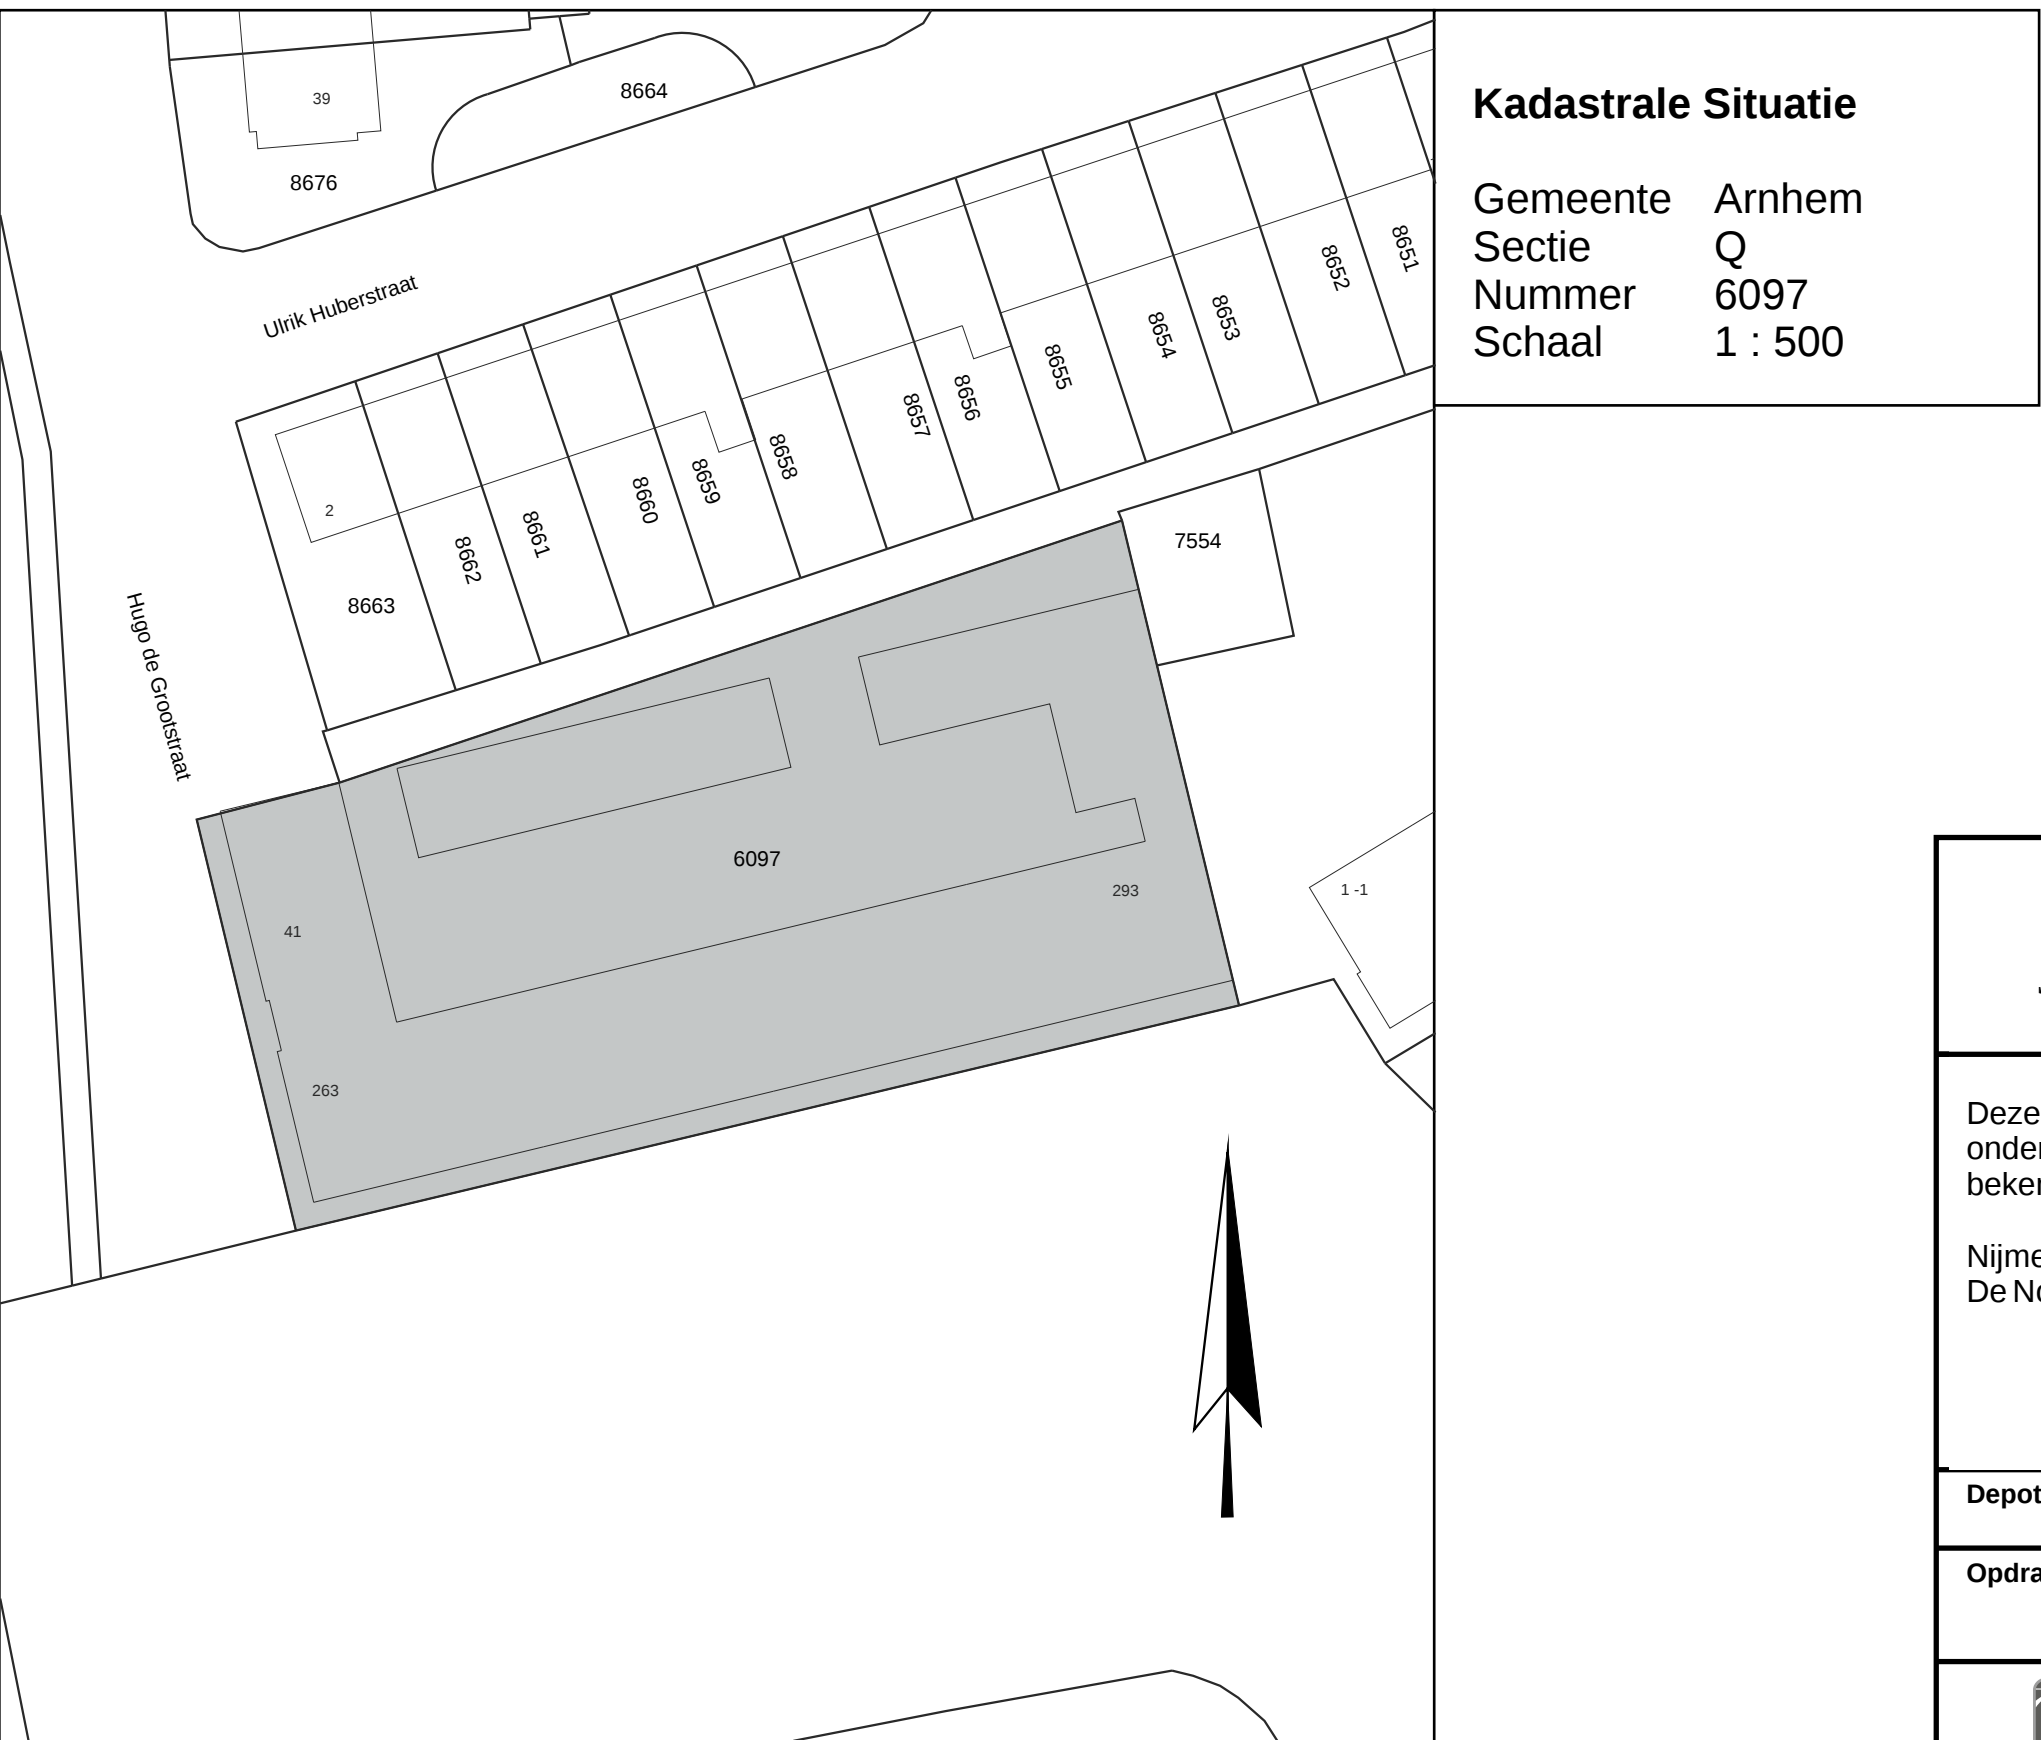

Kadastrale Situatie

Gemeente Arnhem
Sectie Q
Nummer 6097
Schaal 1 : 500

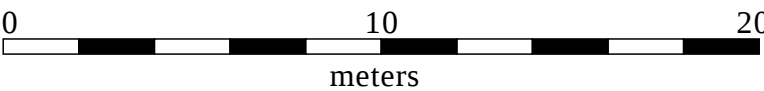

SPLITSINGSTEKENING

Arnhem

Johan de Wittlaan / Hugo de Grootstraat - Ondersplitsing A2

Deze tekening behoort bij de aanvraag tot handhaving van het complexnummer bij de voorgenomen ondersplitsing in 48 appartementsrechten (A18 t/m A65) van het appartementsrecht kadastraal bekend in de gemeente Arnhem sectie Q nummer A2.

Nijmegen
De Notaris

Depotnummer:	Complexnummer:	Vastgesteld d.d.:
Opdrachtgever:	Verboon Beheer BV Edisonstraat 98 6902 PK Zevenaar	Werknummer: 2011-032 Getekend, 17 februari 2011 Versie: 18 februari 2011 Versie: 12 april 2011 In één blad Schaal 1 : 200 Formaat A1
	Geerts teken- en adviesburo V.O.F. Paleisstraat 21 5507 LE VELDHOVEN tel: 040 205 18 34 fax: 040 205 18 56 mail: info@teken-adviesburo.nl web: www.teken-adviesburo.nl	

Aan deze tekening kunnen géén betrouwbare maten worden ontleend.

Ondergetekende, hoofdbewaarder van het kadaster en de openbare registers verklaart, dat voor het bovengenoemde in de ondersplitsing betrokken recht de hiervoor gereserveerde complexaanduiding blijft: Arnhem Q 8908A
Dat deze tekening in elektronische vorm in bewaring is genomen onder depotnummer: 20110427000140

d.d. 29-04-2011

Een elektronisch document met voornoemde inhoud was gewaarmerkt met een digitale handtekening, die blijkens bijbehorend certificaat van DigiNotar Qualified CA met nummer 291CDFBD8C321BB752CB9F5306E9E123 toebehoort aan Eustatia Manon Juliette Marie e/v Loots.

De hoofdbewaarder

Mr. W. Louwman

Verklaring:

Het voorgaande stuk is ingeschreven ten kantore van de Dienst voor het Kadaster en de Openbare Registers op 13-05-2011 om 10:59 in register Onroerende Zaken Hyp4 in deel 59948 nummer 103.

Een elektronisch document met voornoemde inhoud was gewaarmerkt met een digitale handtekening, die blijktens bijbehorend certificaat van DigiNotar Qualified CA met nummer 291CDFBD8C321BB752CB9F5306E9E123 toebehoort aan Eustatia Manon Juliette Marie e/v Loots.

Werd aangevuld met depotnummer(s) 20110427000140.

Naam bewaarder: Mr. W. Louwman.