




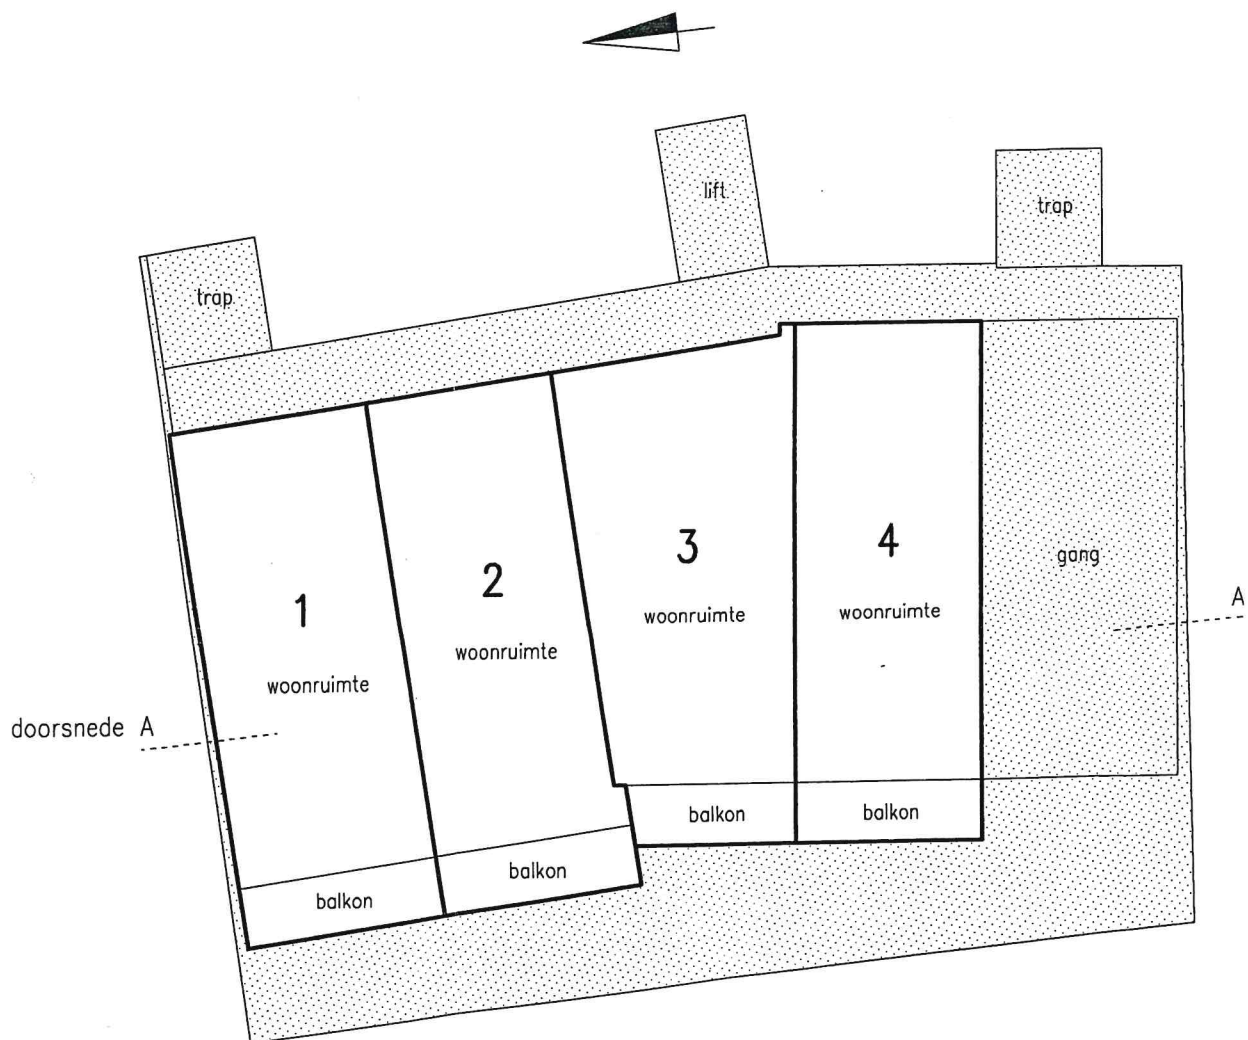

BEGANE GROND schaal 1 : 200

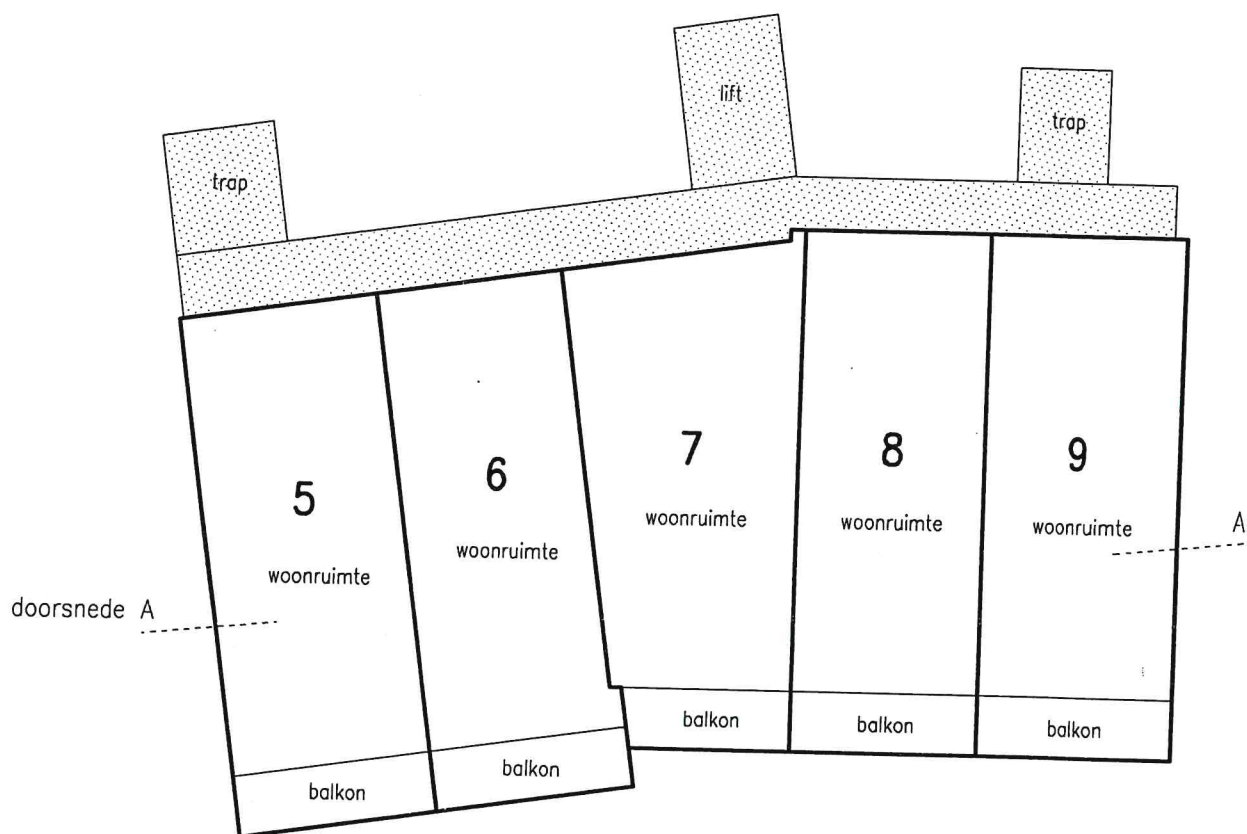

1E VERDIEPING schaal 1 : 200

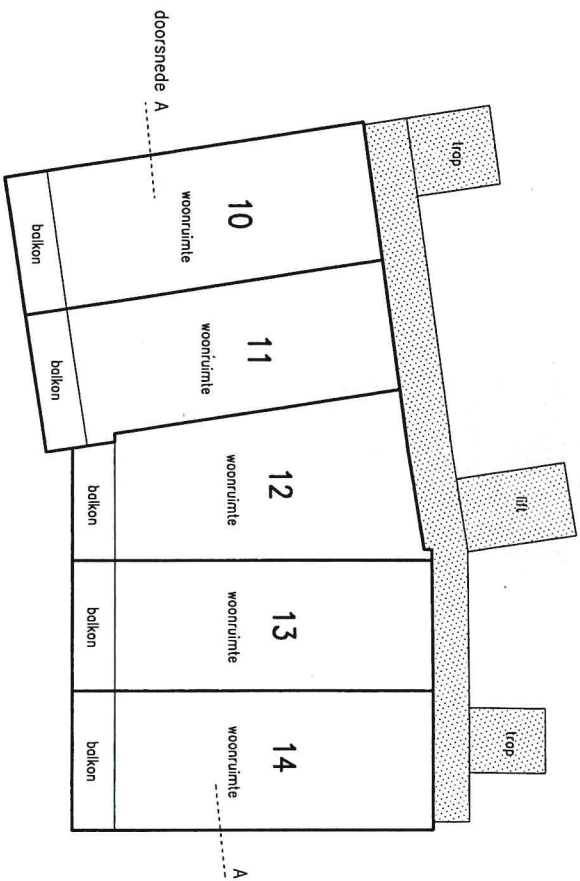


2E VERDIEPING schaal 1 : 200



3E VERDIEPING schaal 1 : 200

28

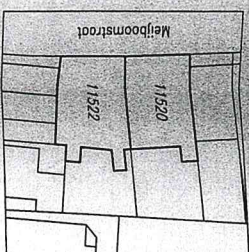

Gemeente HELLENDOORN
Sectie C
Schied 1 : 1000

Ondergetekende, hoofdbewaarder van het kadaster en de openbare registers verklaart, dat voor de in de splitsing te betrekken rechten de complexaanduiding is:
Helleendoorn C 11527 A

dat deze tekening, na vaststelling van de complexaanduiding in elektronische vorm in bewaring is genomen onder
deponnummer:
20070420000077

d.d. 20-04-2007
De hoofdbewaarder,
mr. W. Louwman

W. Louwman
mr. W. Louwman



= gemeenschappelijk



15	16	17	18	19
10	11	12	13	14
5	6	7	8	9
1	2	3	4	

DOORSNEDE A-A schaal 1 : 200



Appartementen o/d Meijboomstraat te Nijverdal.

01

Voorgenomen splitsing in appartementsrechten van de kadastrale percelen in de kadastrale gemeente HELLENDOORN, sectie/nr. C 11520 en 11522.

Elk exemplaar van deze tekening, dat uit 1 blad bestaat, is onderling gelijkkluidend.

Aangevraagd en gewaarmerkt te *Helleendoorn* dd. 11 april 2007.

De Notaris, *Mr. J. de Groot*

E. Helleendoorn

[Signature]

dd. 13-03-2007.

meijboomstr-nvd.dwg