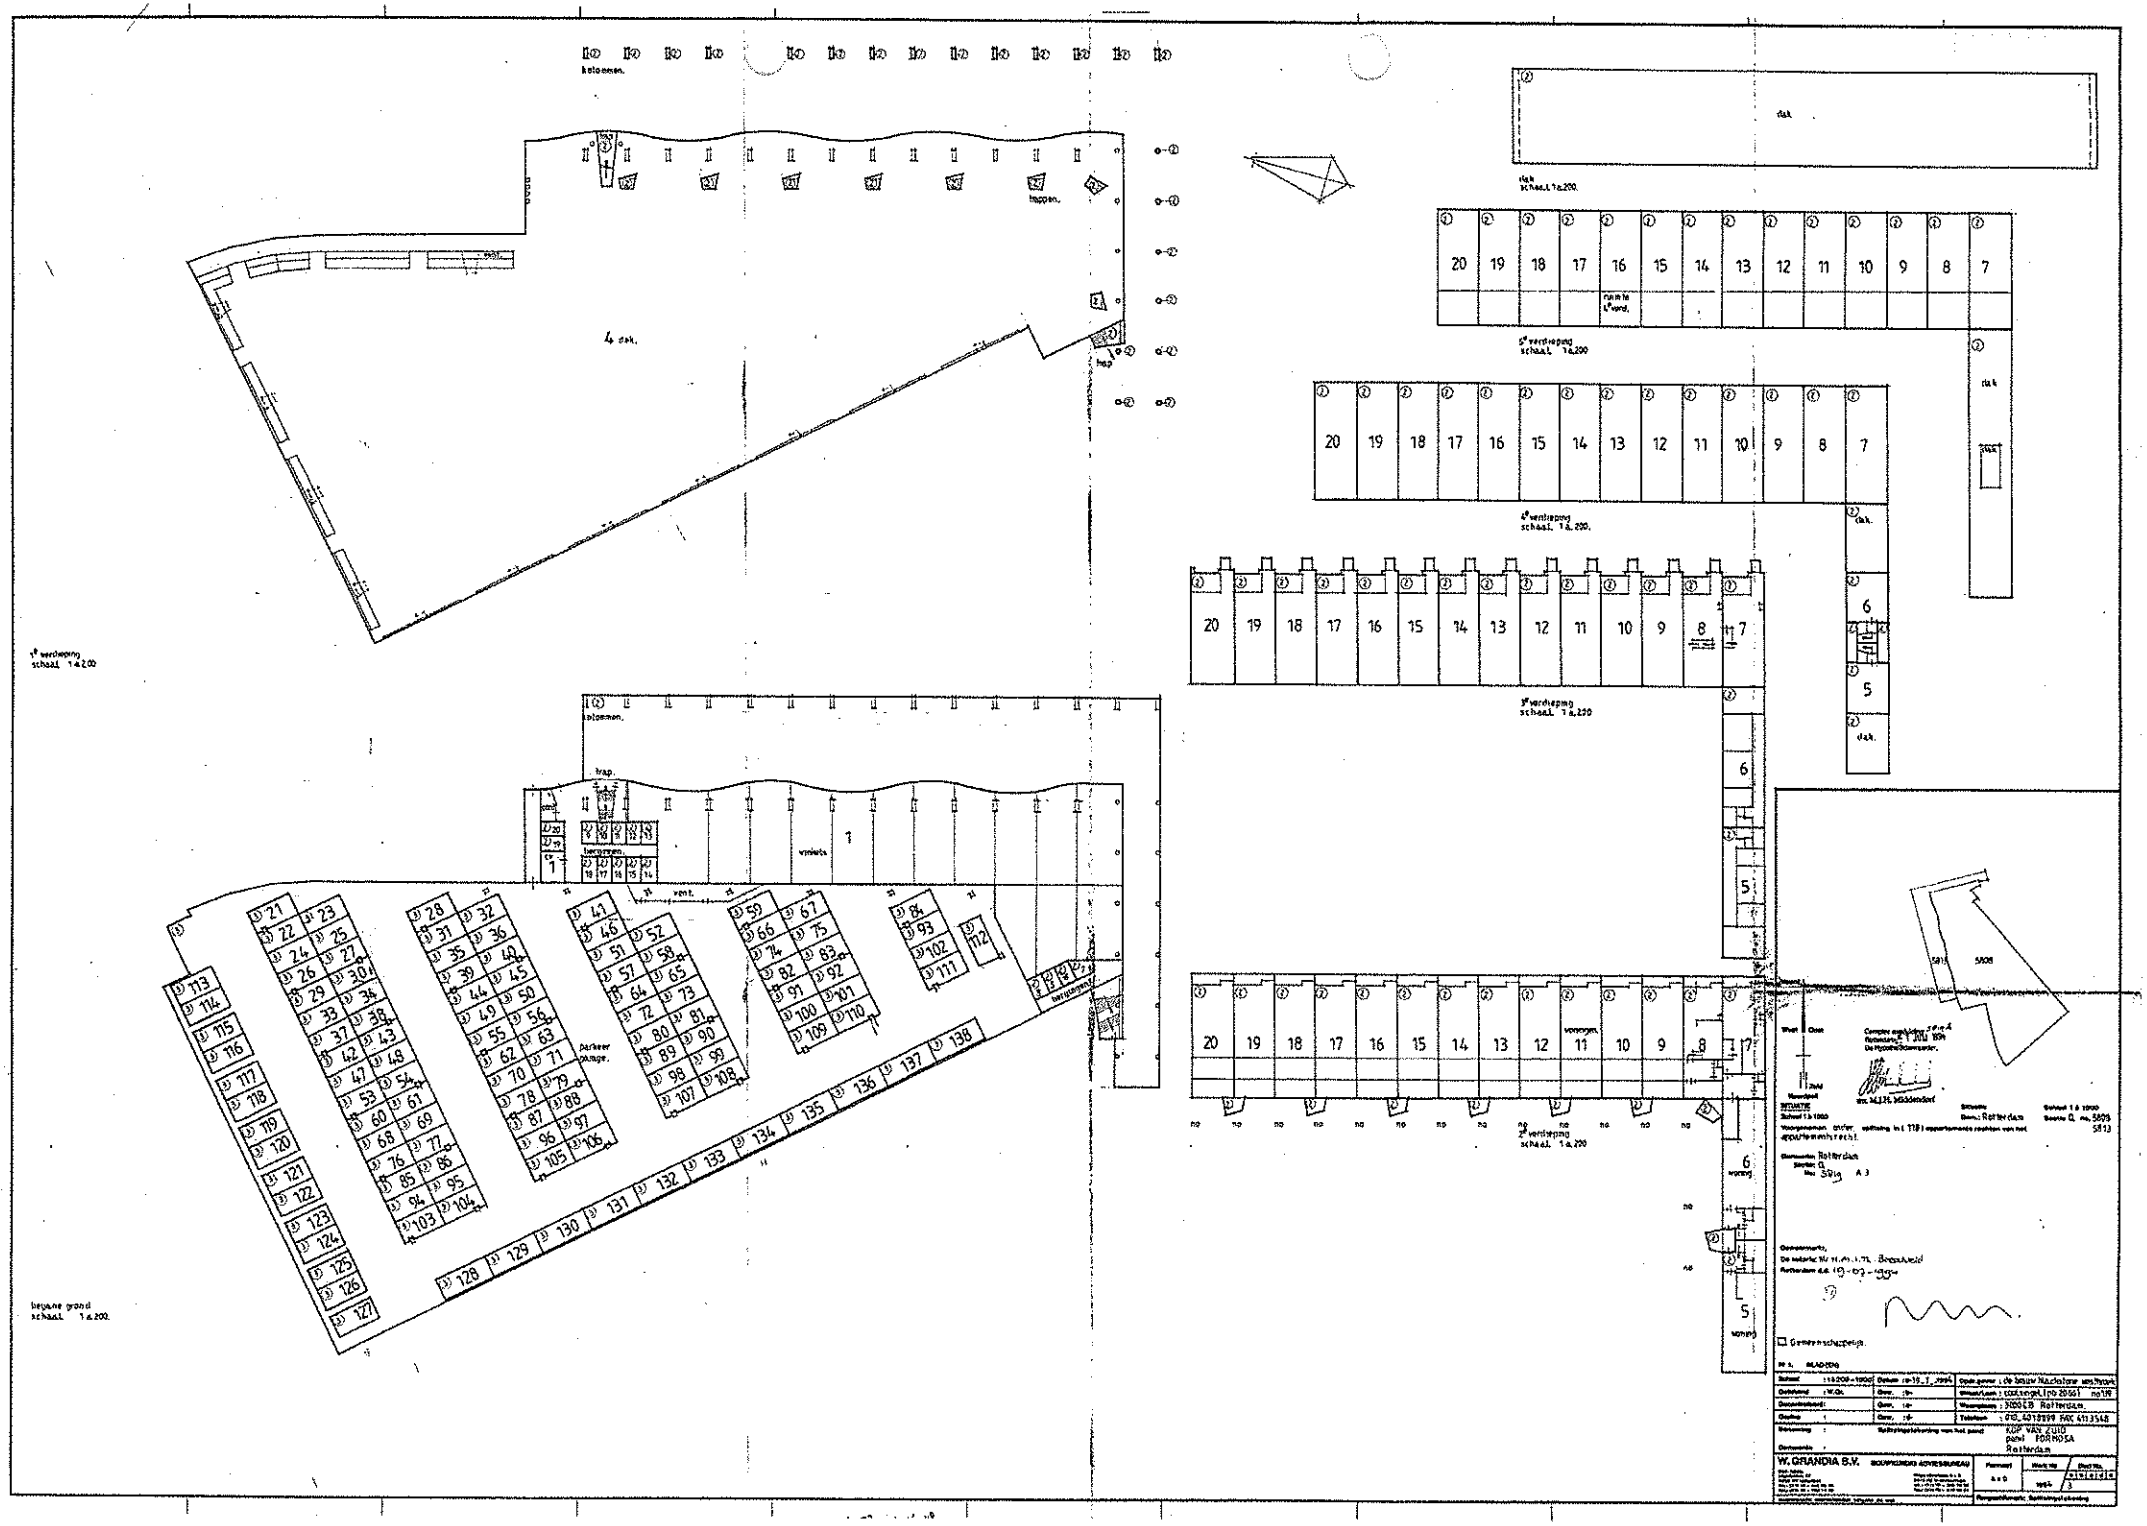
kolommen.
trappen.
4 dak.
dak
dak schaal 1:200.
5e verdieping schaal 1:200
4e verdieping schaal 1:200.
3e verdieping schaal 1:200
2e verdieping schaal 1:200
1e verdieping schaal 1:200
begane grond schaal 1:200.
trap.
kelder
vinkeb
vent.
parkeer garage.
verplaatsbare
vrijgemaakt
vrijgemaakt
vrijgemaakt
woning
Gemeentewerken
Rotterdam
W. GRANDIA B.V.
KOP VAN ZUID
pand FORMOSA
Rotterdam