


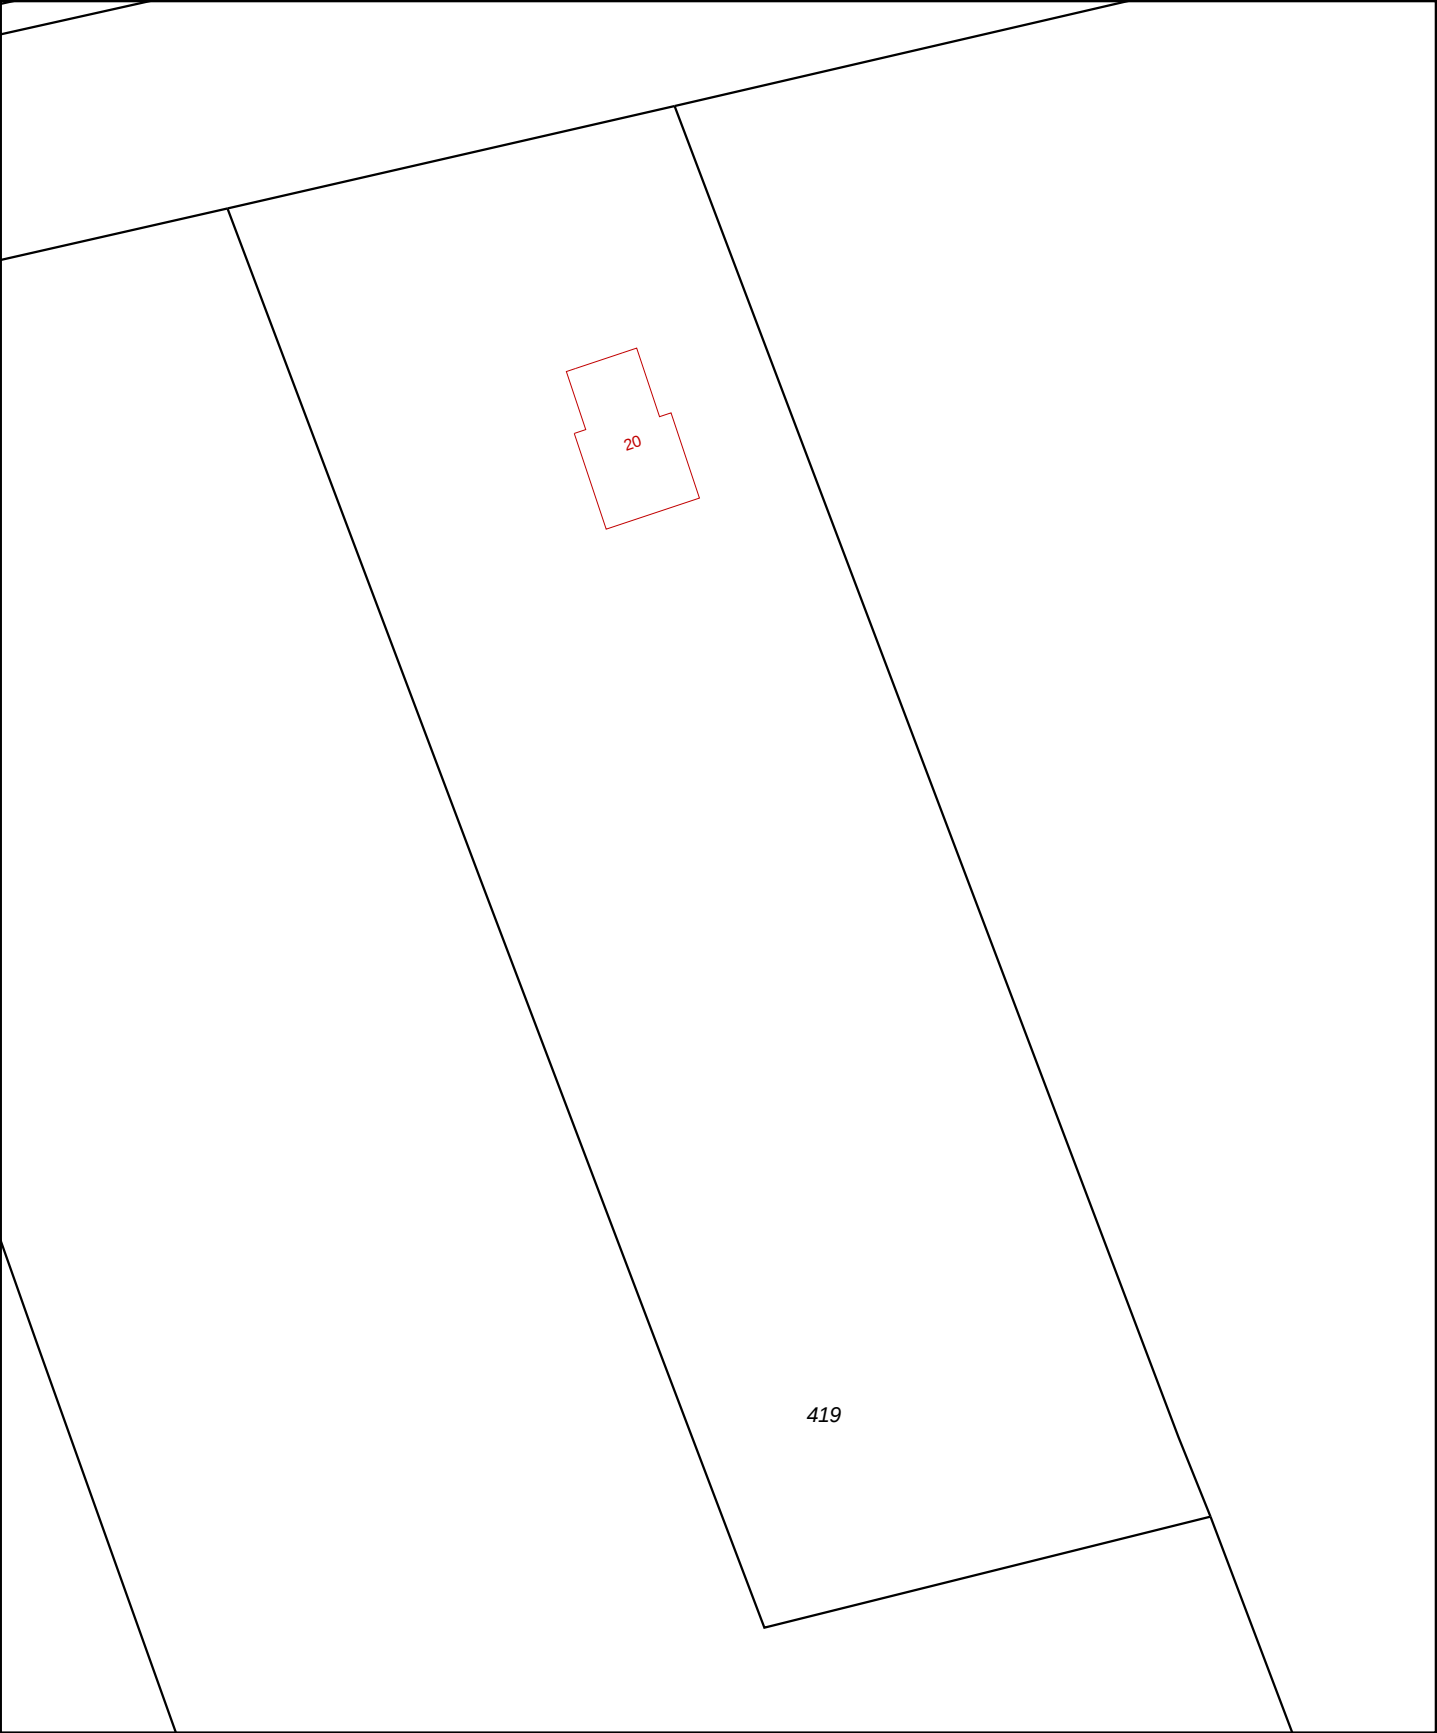

12345 25	Deze kaart is noordgericht Perceelnummer Huisnummer	Schaal 1:500	
	Vastgestelde kadastrale grens	Kadastrale gemeente	Dalfsen
	Voorlopige kadastrale grens	Sectie	W
	Administratieve kadastrale grens	Perceel	419
	Bebouwing		
	Overige topografie		
Voor een eensluitend uittreksel, geleverd op 19 november 2019 De bewaarder van het kadaster en de openbare registers		Aan dit uittreksel kunnen geen betrouwbare maten worden ontleend. De Dienst voor het kadaster en de openbare registers behoudt zich de intellectuele eigendomsrechten voor, waaronder het auteursrecht en het databankenrecht.	