



HIERBU BEHOREN DE REGELS * Hillesluis *

BESTEMMINGEN		ART.
ON	BEDRIJF - NUTSVOORZIENING	ART. 3
GB I	GEMENGD - 1	ART. 4
GB II	GEMENGD - 2	ART. 5
GB III	GEMENGD - 3	ART. 6
GB IV	GEMENGD - 4	ART. 7
GB V	GEMENGD - 5	ART. 8
GB VI	GEMENGD - 6	ART. 9
GB VII	GEMENGD - 7	ART. 10
Gr	GROEN	ART. 11
Ho	HORECA	ART. 12
Hi	HORECA - HOTEL	ART. 13
MvI	MAATSCHAPPELIJK - 1	ART. 14
MvII	MAATSCHAPPELIJK - 2	ART. 15
RV	SPORT - SPORT-EN SPEELTEREIN	ART. 16
T	TUIN	ART. 17
E	VERKEER - ERF	ART. 18
G	VERKEER - GARAGEBOX	ART. 19
P	VERKEER - PARKEERGARAGE	ART. 20
SP	VERKEER - SPOORVERKEER	ART. 21
Vg	VERKEER - VERBLUFGEBIED	ART. 22
Vk	VERKEER - WEGVERKEER	ART. 23
Wa	WATER - 1	ART. 24
W	WONEN	ART. 25
Be	WONEN - BERGING	ART. 26
Bw	WONEN - BIJZONDER WOONGEBOUW	ART. 27
WG	WOONGEBIED	ART. 28
DUBBELBESTEMMINGEN		
Gr	LEIDING - RIOOL	ART. 29
A B	WAARDE - ARCHEOLOGIE (zie plankaart archeologie)	ART. 30
W	WATERSTAAT - WATERKERING	ART. 31
W	WATERSTAAT - WATERSTAATKUNDIGE FUNCTIE	ART. 32

GEBIEDSAANDUIDINGEN

50 dB (A)	GELUIDSZONE INDUSTRIE MAAS- EN RijnHAVEN
50 dB (A)	GELUIDSZONE INDUSTRIE FEJENOORD SCHAARDUK
---	VEILIGHEIDSGEBIED - LPG

FUNCTIEAANDUIDINGEN

■	BEDRIJF
△	BELHUIS
⊠	BRUG
▲	DETAILHANDEL
★	HORECA
●	KANTOOR
⊙	KIOSK
○	MAATSCHAPPELIJKE VOORZIENING
⊞	PARKEERGARAGE
⊞	SEKSIENRICHTING
■	SPECIEKE VORM VAN VERKEER - TANK LPG
⚡	VULPUNT LPG

BOUWVLAK

□	BOUWAANDUIDINGEN
□	ONDERDOORGANG
□	SPECIEKE BOUWAANDUIDING OVERKRAGING

MAATVOERINGSAAANDUIDINGEN

H = 6	MAX. HOOGTE GEBOUWEN IN METERS
2	MAXIMUM AANTAL BOUWLAGEN
50 %	MAXIMALE BEBOUWINGSPERCENTAGE
---	GRENS BOUWHOOGTEN

FIGUREN


---	HARTLIJN LEIDING - RIOOL
-----	--------------------------

VERKLARING

□	TOPOGRAFISCHE TOESTAND
---	PLANGRENS
---	BESTEMMINGSGRENS

VERKLARING

- TOPOGRAFISCHE TOESTAND
- PLANGRENS
- 30 HUISNUMMER

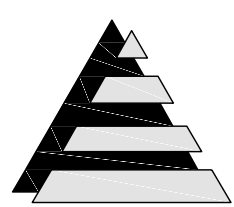


GEMEENTE ROTTERDAM
BESTEMMINGSPLAN
Hillesluis

HUISNUMMERKAART

FASTGESTELD DOOR DE GEMEENTERAAD
ONHERROEPELIJK

D.D. 30-09-2010
D.D. 31-12-2010

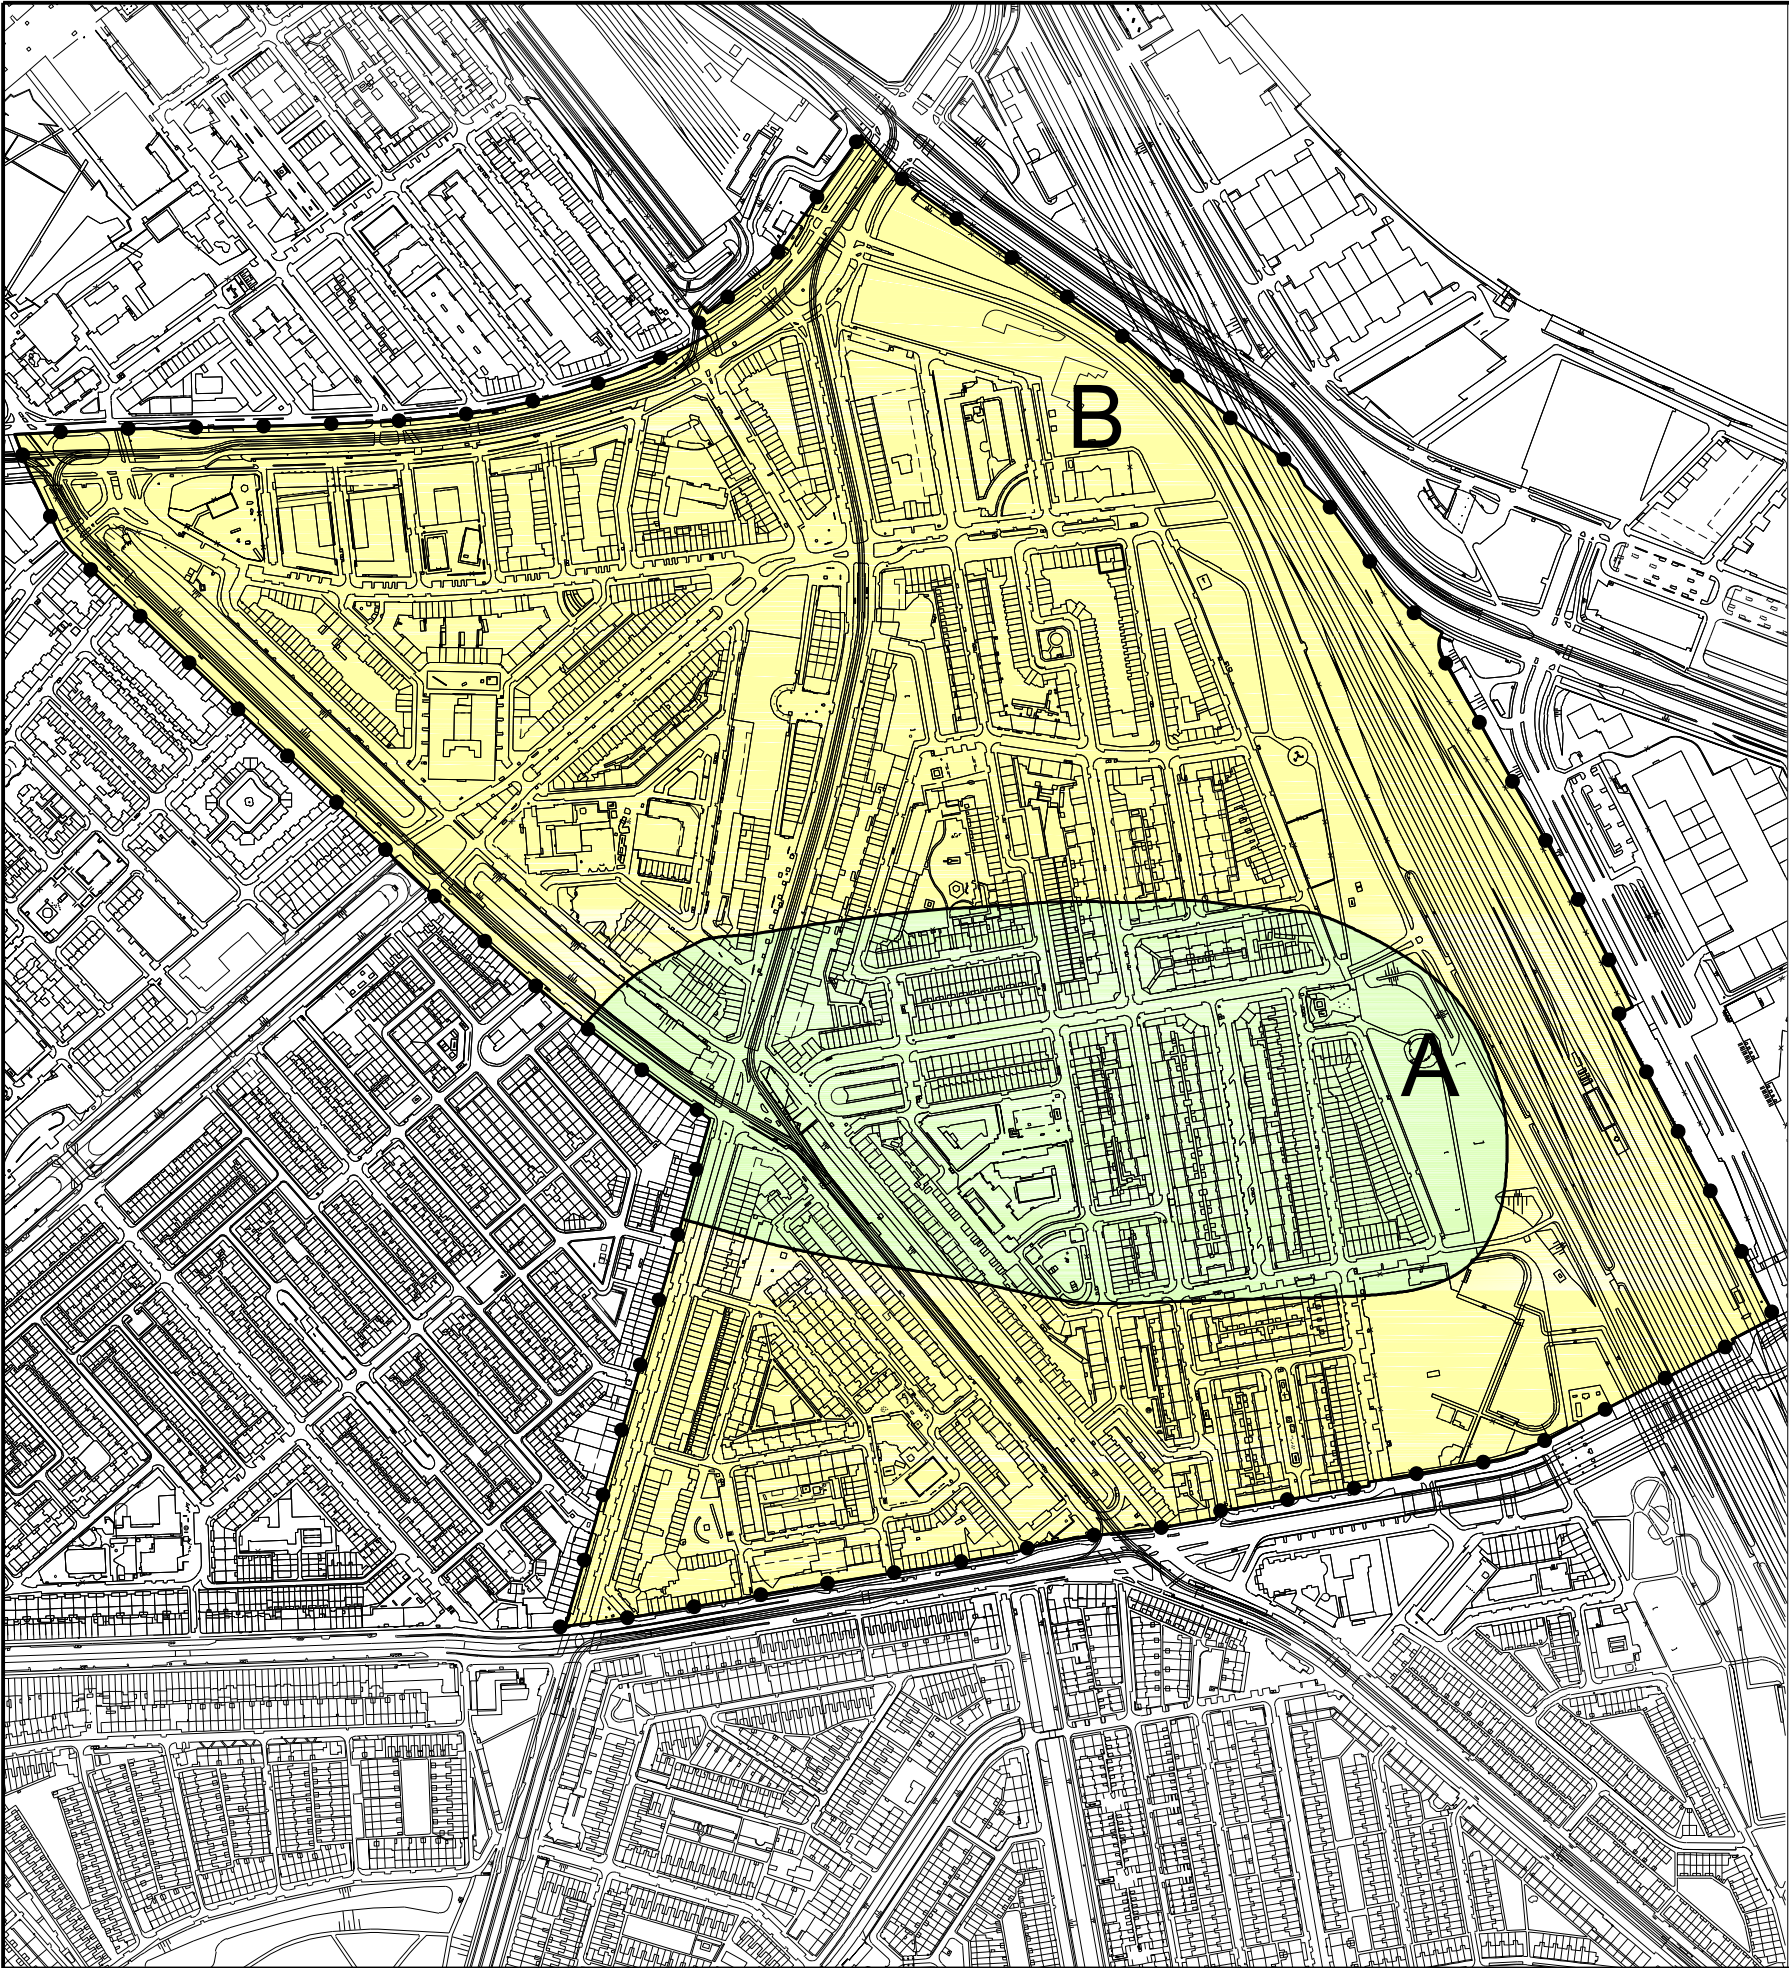

HIERBIJ BEHOREN DE REGELS " Hillesluis "

BESTEMMINGEN


- A WAARDE - ARCHEOLOGIE
- B WAARDE - ARCHEOLOGIE

ART.

- ART. 29
- ART. 29

VERKLARING

- TOPOGRAFISCHE TOESTAND
- PLANGRENS
- DUBBELBESTEMMINGSGRENS

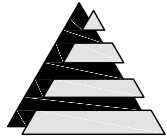

schaal 1:6000

GEMEENTE ROTTERDAM
BESTEMMINGSPLAN
Hillesluis

PLANKAART ARCHEOLOGIE

FASTGESTELD DOOR DE GEMEENTERAAD
ONHERROEPELIJK

D.D. 30-09-2010
D.D. 31-12-2010