




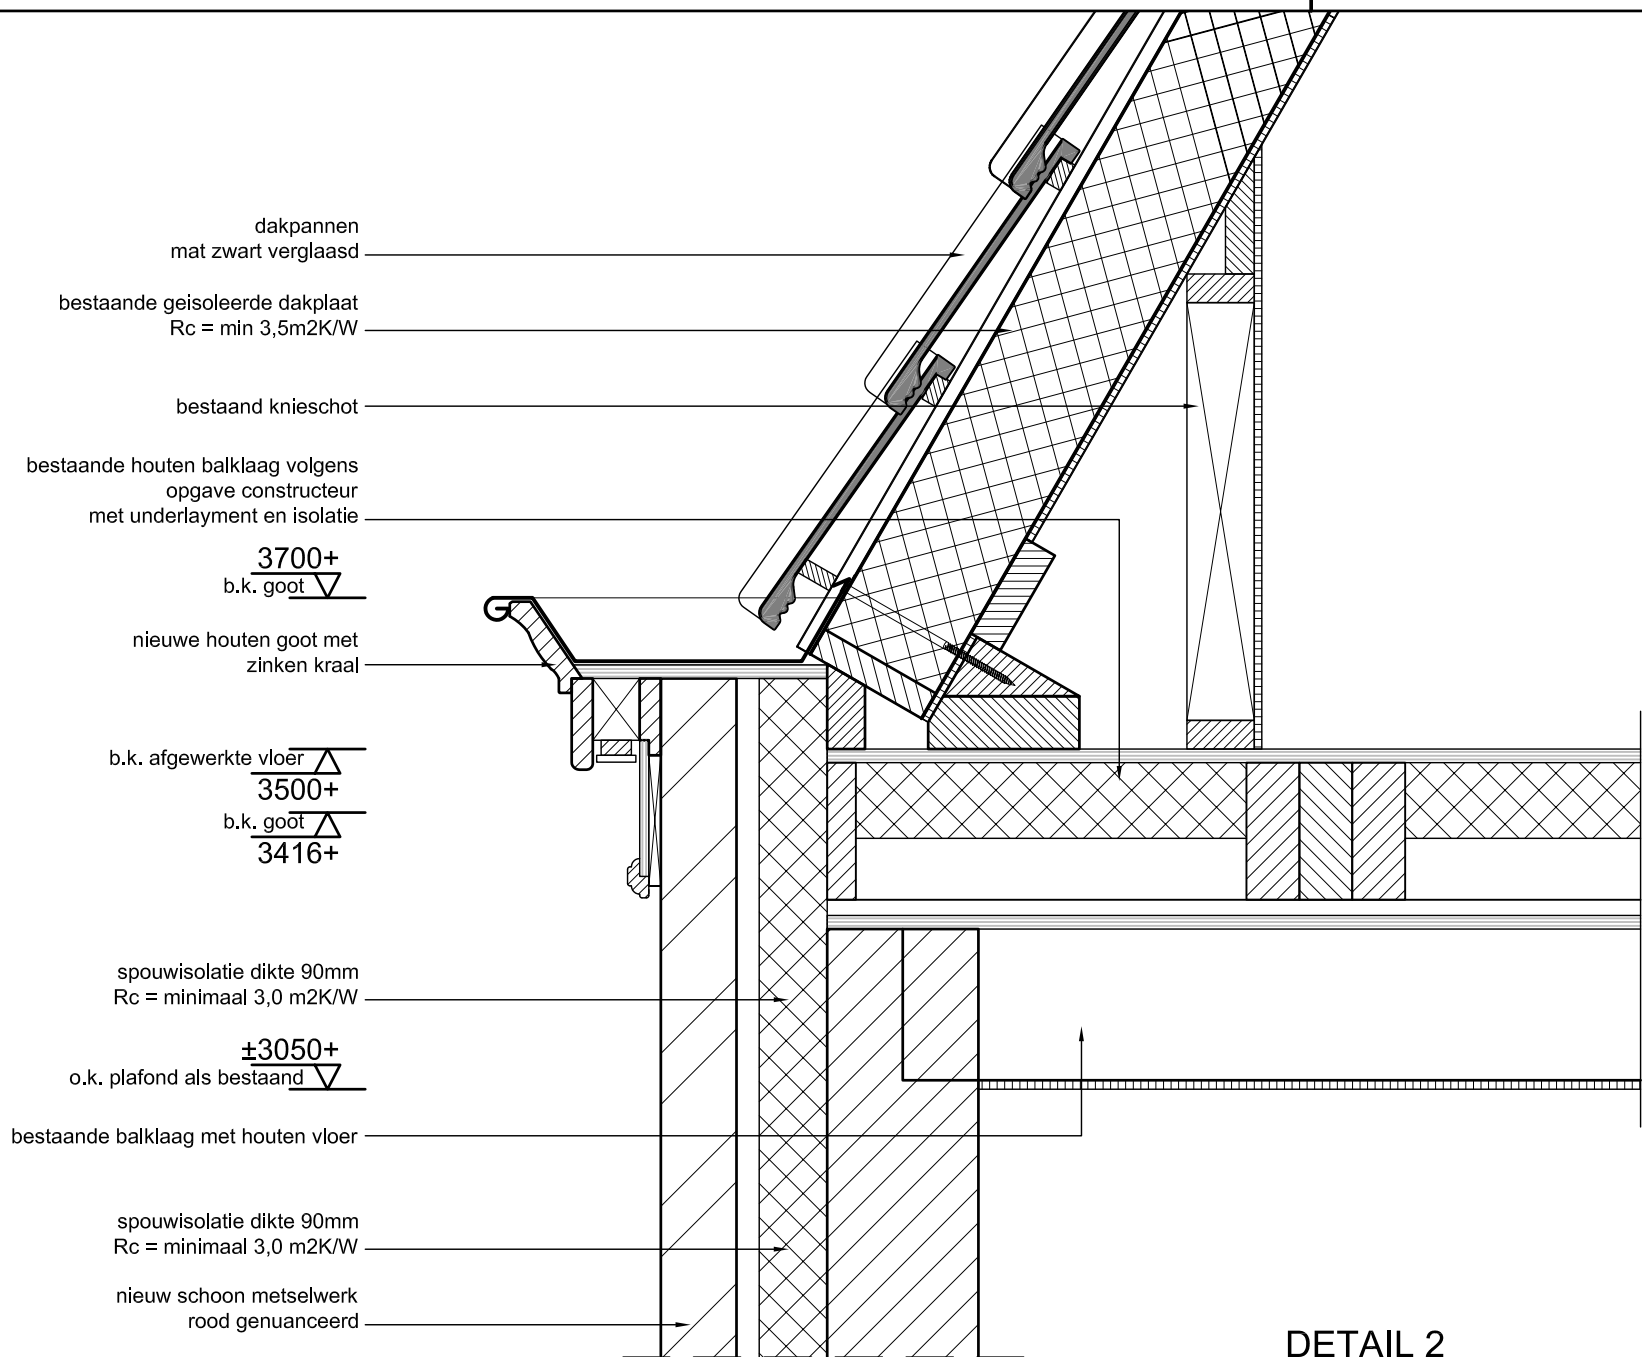


DETAIL 2

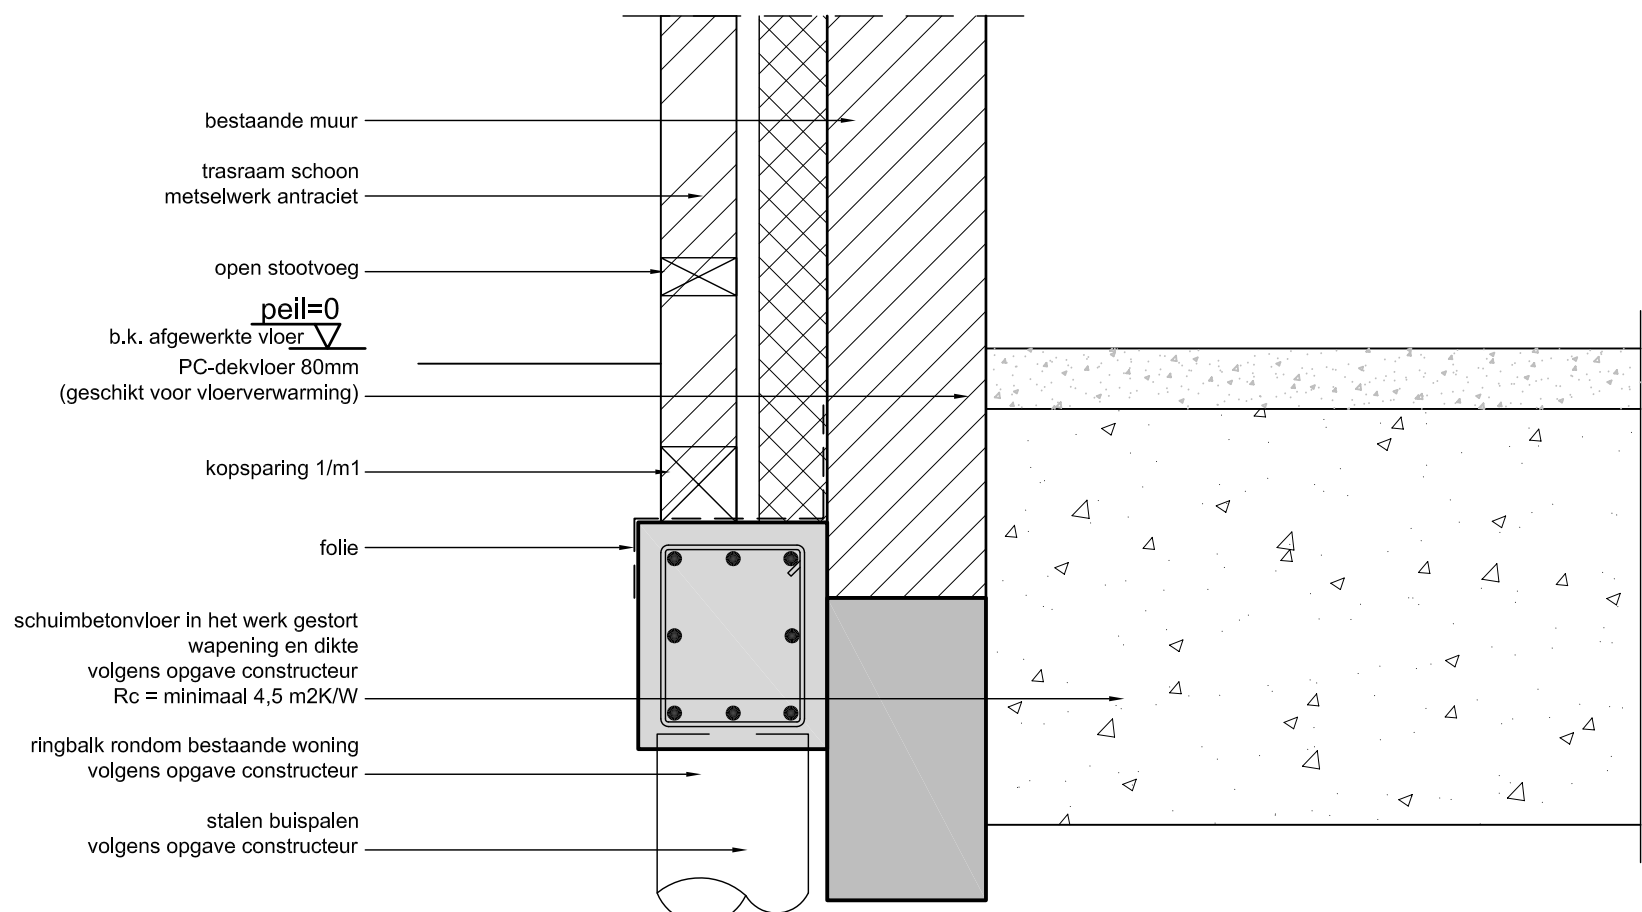


DETAIL 1

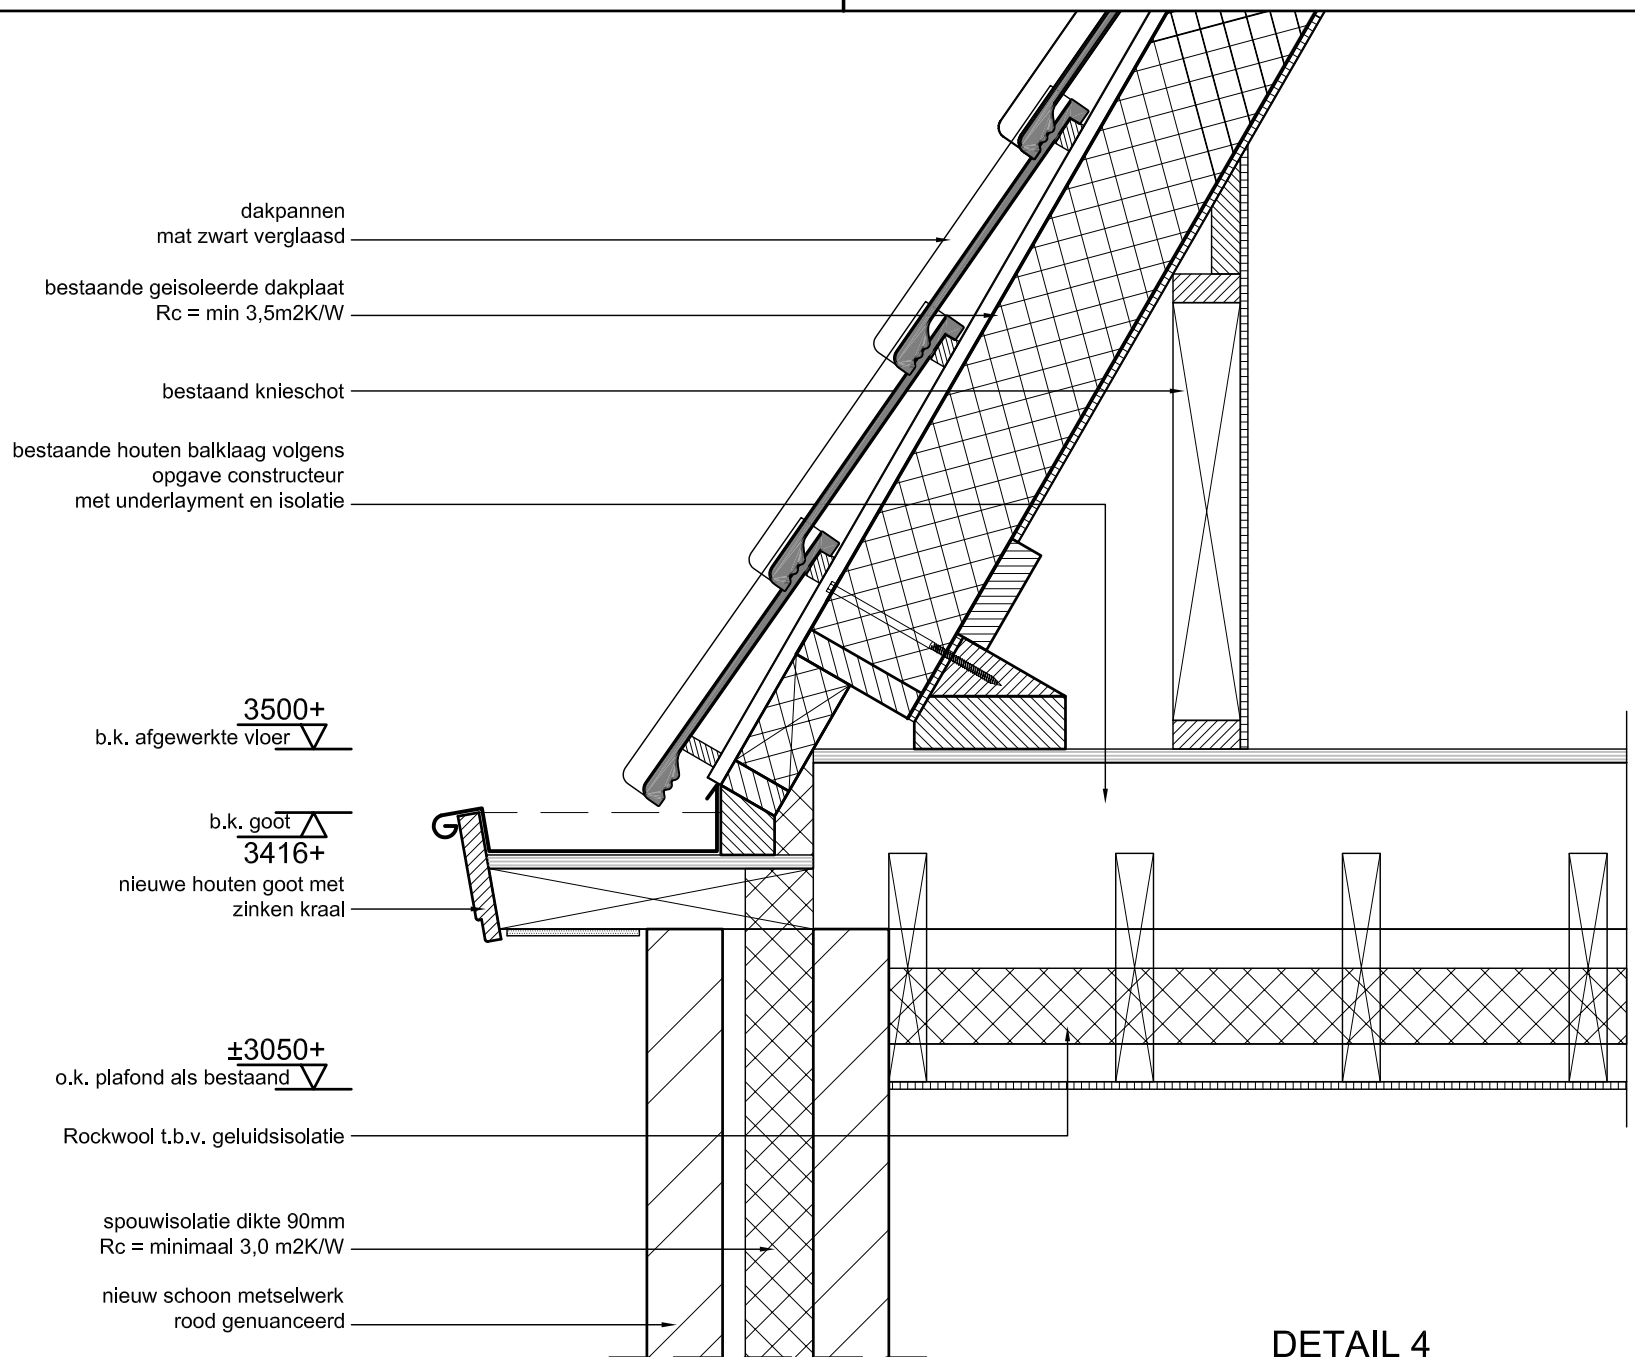


DETAIL 4

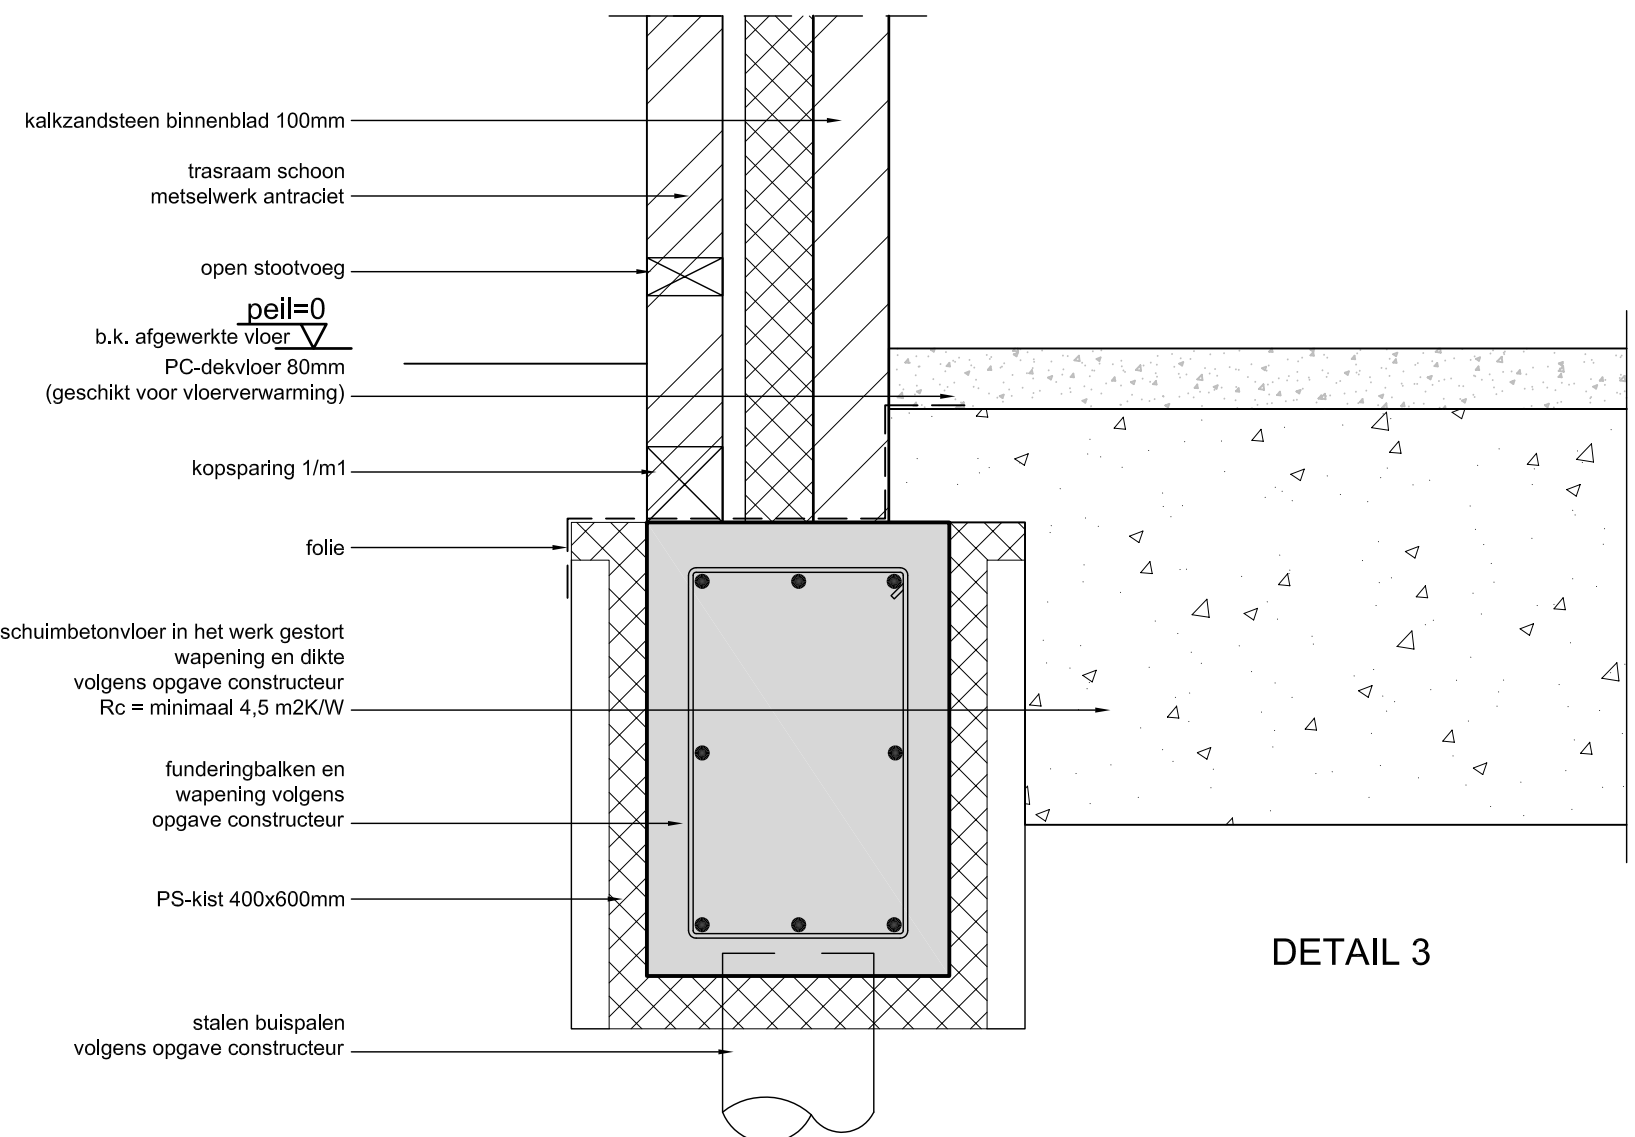

DETAIL 3

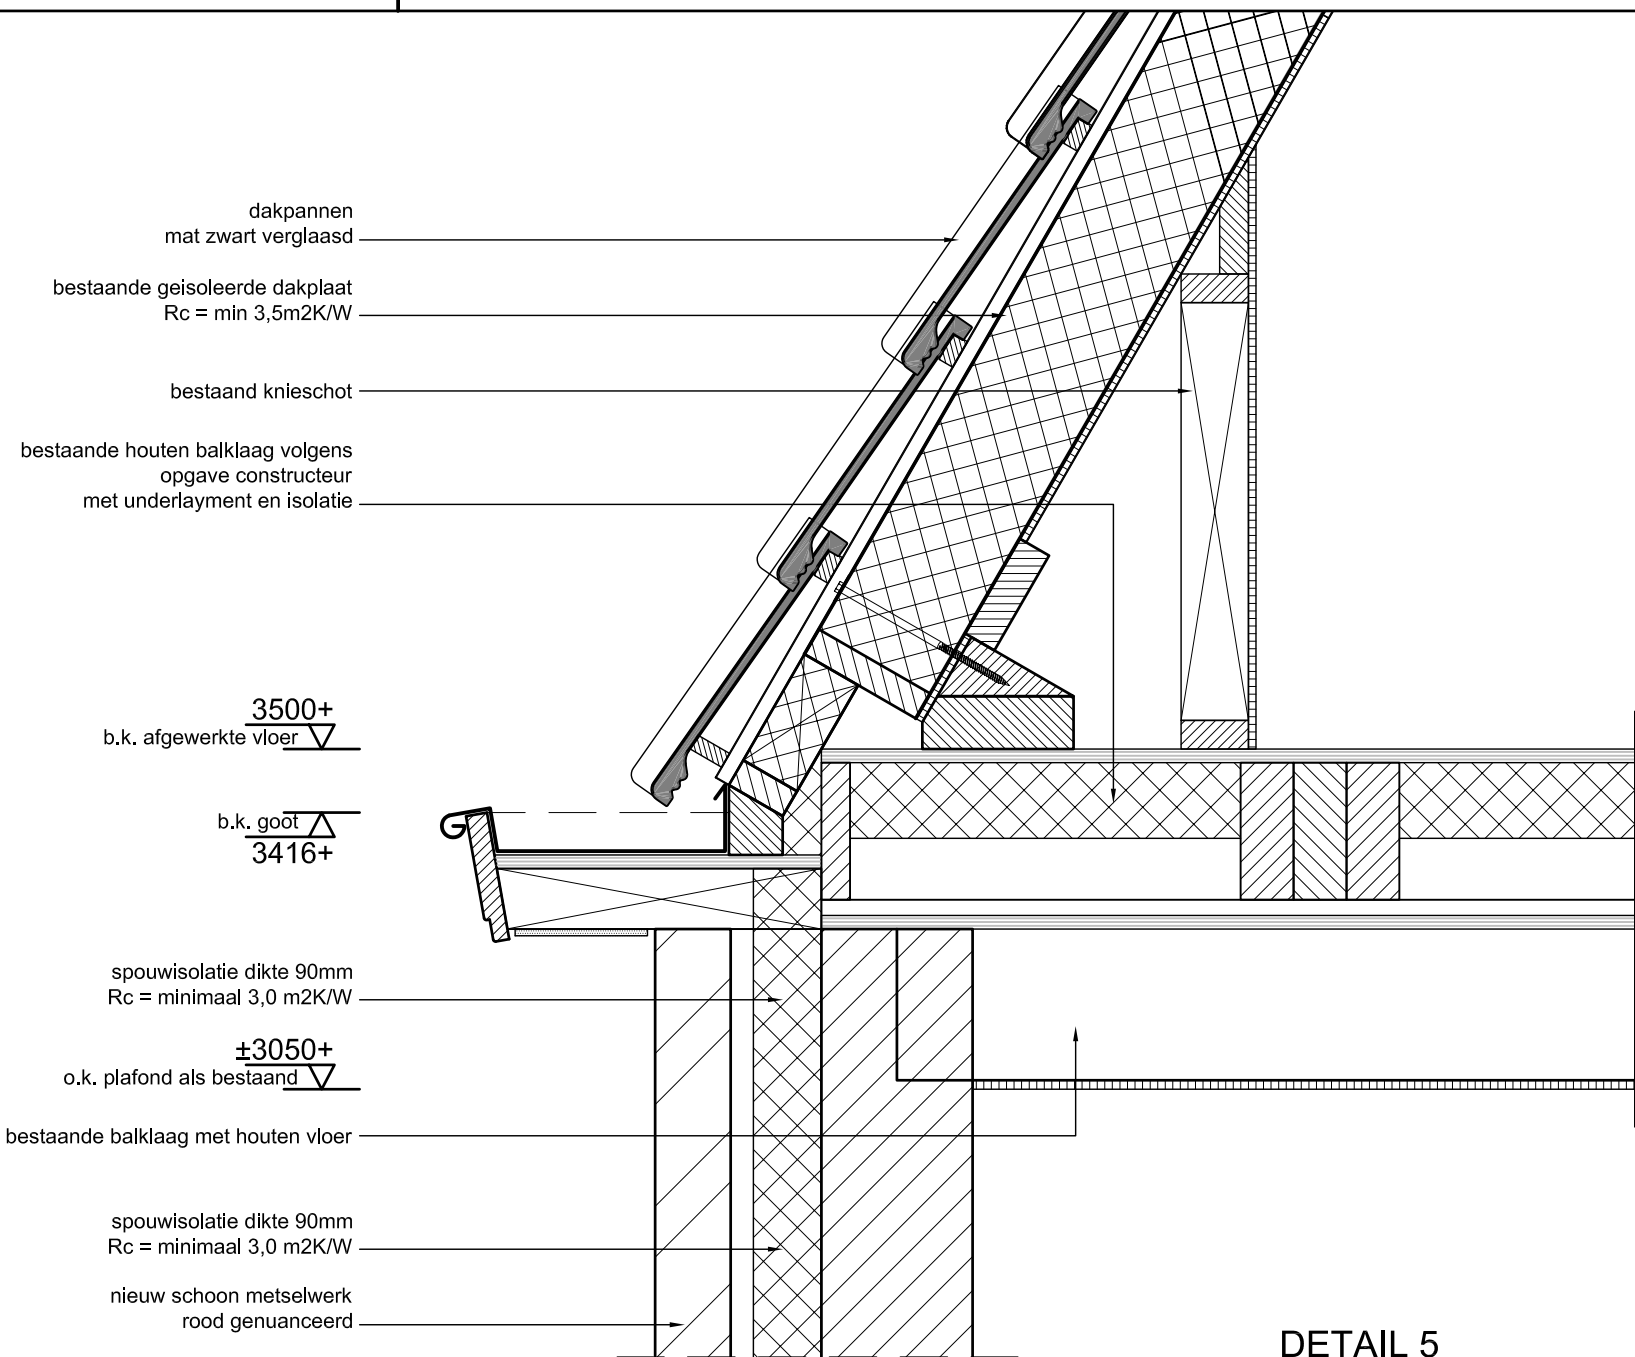


DETAIL 5

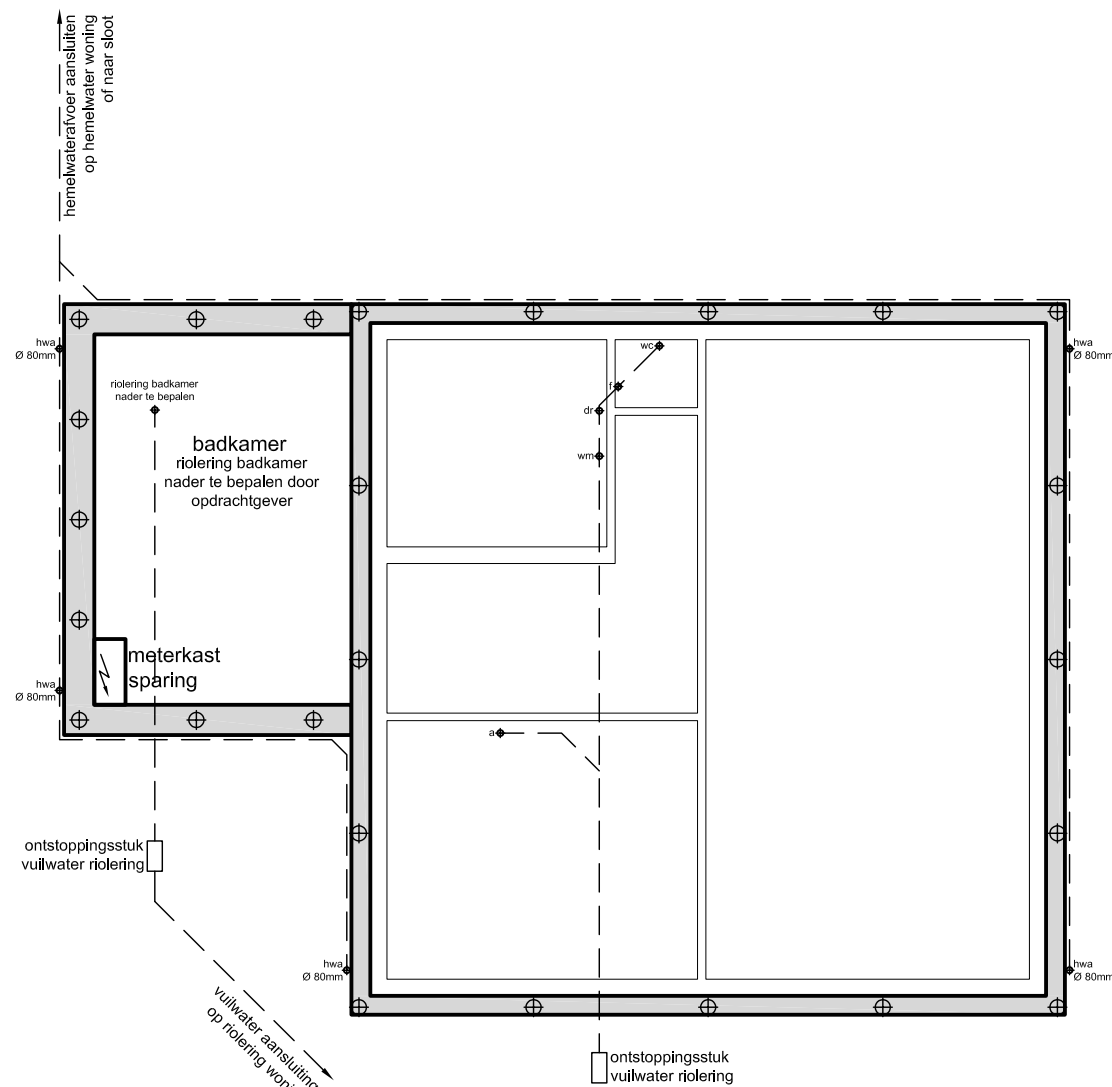


FUNDERING / RIOLERING

Funderingsbalken en overige constructies volgens berekening constructeur.
Riolering aanleggen met polderexpansiestuk buiten de fundering en ontsluitingsstuk.
Hemelwaterafvoerlood aansluiten op bestaande hemelwaterafvoer woning
Aantal en diameter hemelwaterafvoer volgens debietberekening installateur.
Ventilatie volgens ventilatieberekening op tekening.

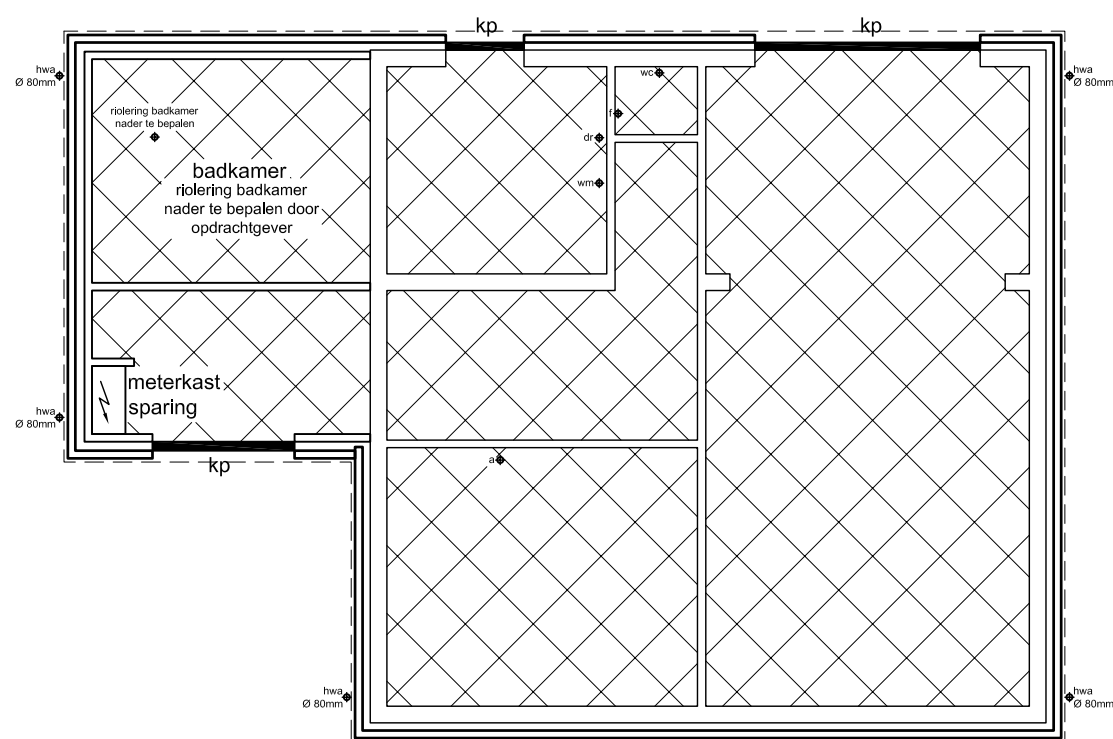


BEGANE GRONDVLOER

De schuimbetonvloer en overige constructies volgens berekening constructeur.
Riolering aanleggen met polderexpansiestuk buiten de fundering en ontsluitingsstuk.
Hemelwaterafvoerlood aansluiten op bestaande hemelwaterafvoer woning
Aantal en diameter hemelwaterafvoer volgens debietberekening installateur.
Ventilatie volgens ventilatieberekening op tekening.
Gehele woning voorzien van vloerverwarming.
= schuimbetonvloer op verdicht zandbed.

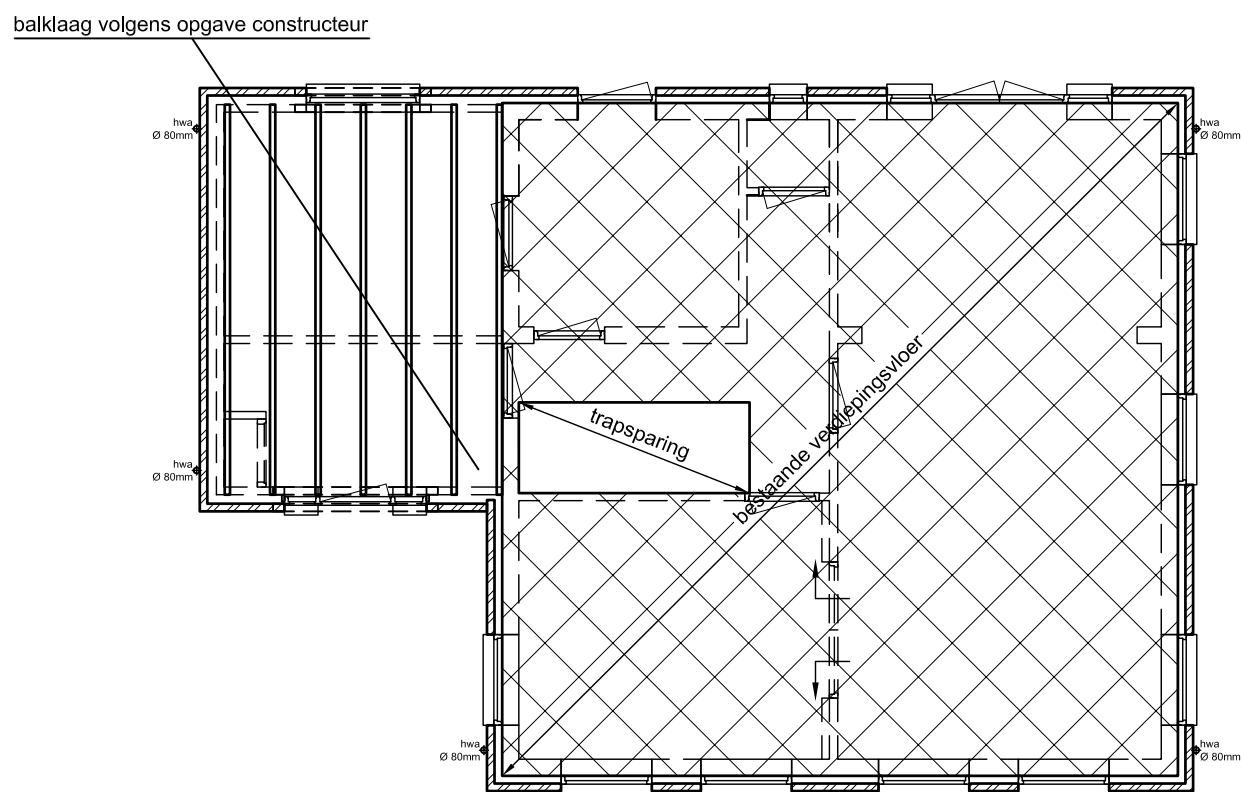

VERDIEPINGSVLOER

Balklaag, lateien en overige constructies volgens berekening constructeur.
= bestaande verdiepingsvloer

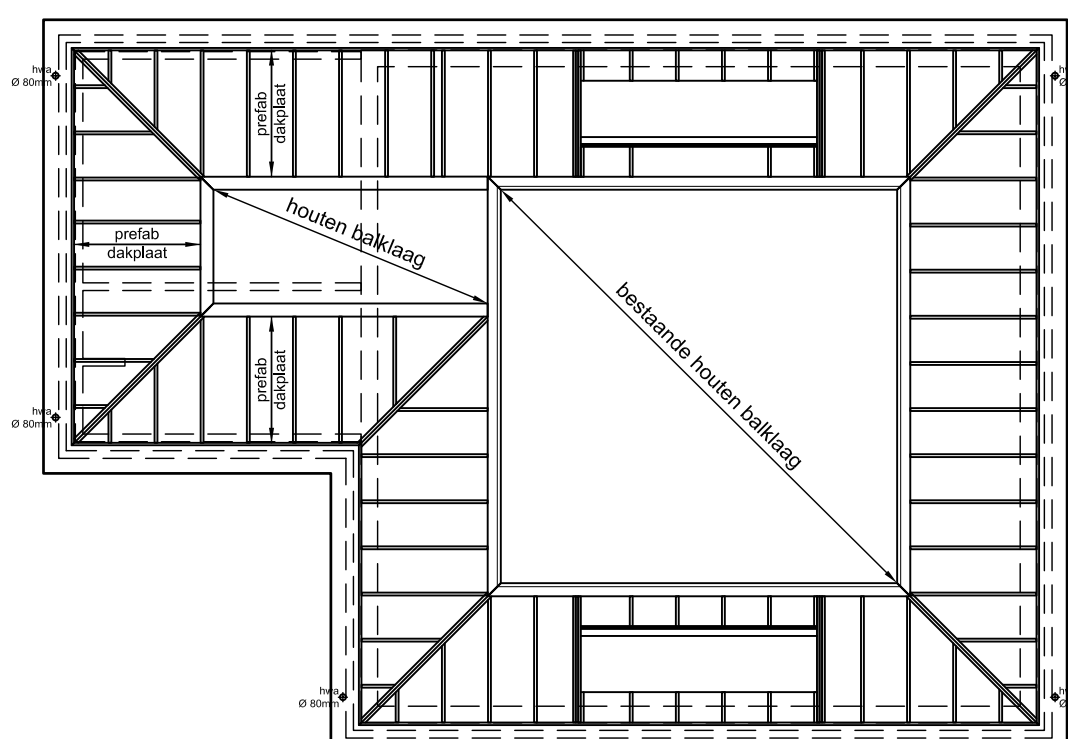

KAPPLAN

Sporten kapconstructie, muurplaten, balklagen, lateien en overige constructies volgens berekening constructeur.

Werk:	verbouw en uitbreiding woning aan de Joustergweg 121 te Oudehaske		
Opdrachtgever:	de heer O. Kies Prins Willem Alexanderstraat 74 8501 MD Joure		
Onderdeel:	Bestektekening, constructieplattegronden en detaillering		
datum:	02-03-2012	gewijzigd:	D
schaal:	1:100 / 1:10		E
formaat:	A1		F
getekend:	LWdeB		G
project nr.	12002		
tekening nr.	B-03		
Skipper 46 8456 JB de Knip telefoon: 0513-844 882 mobiel: 06-1978 4611 e-mail: info@lwdebos.nl website: www.lwdebos.nl			