



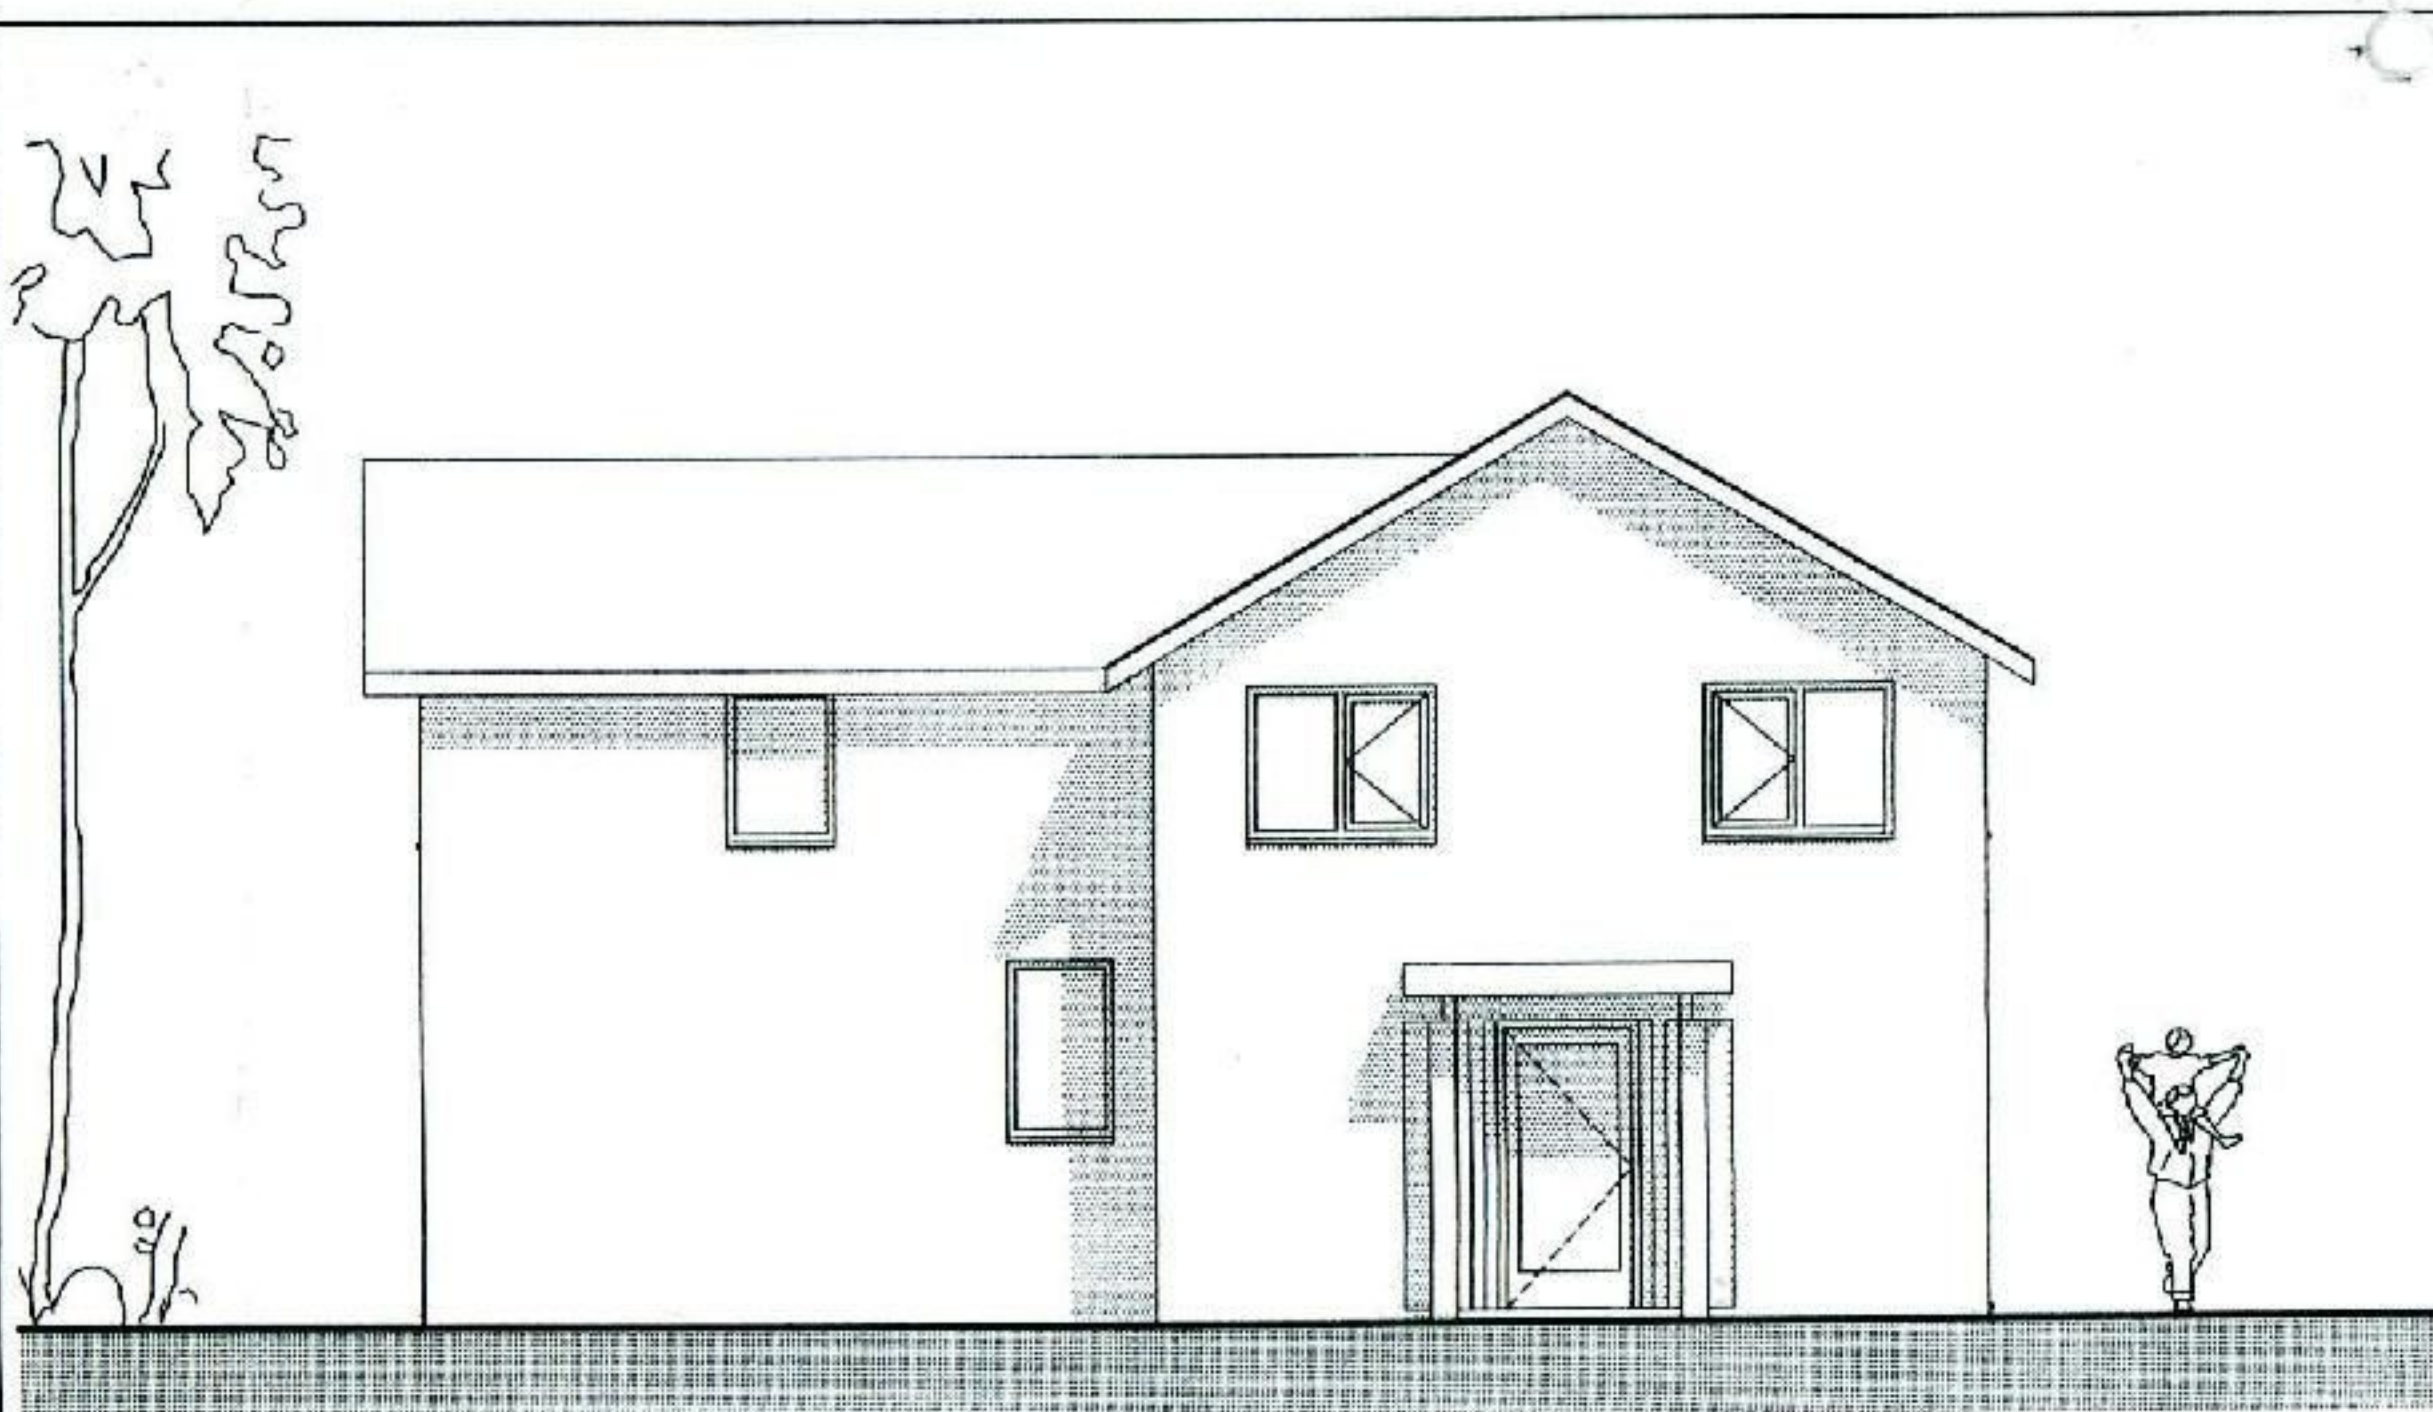


zuid/westgevel

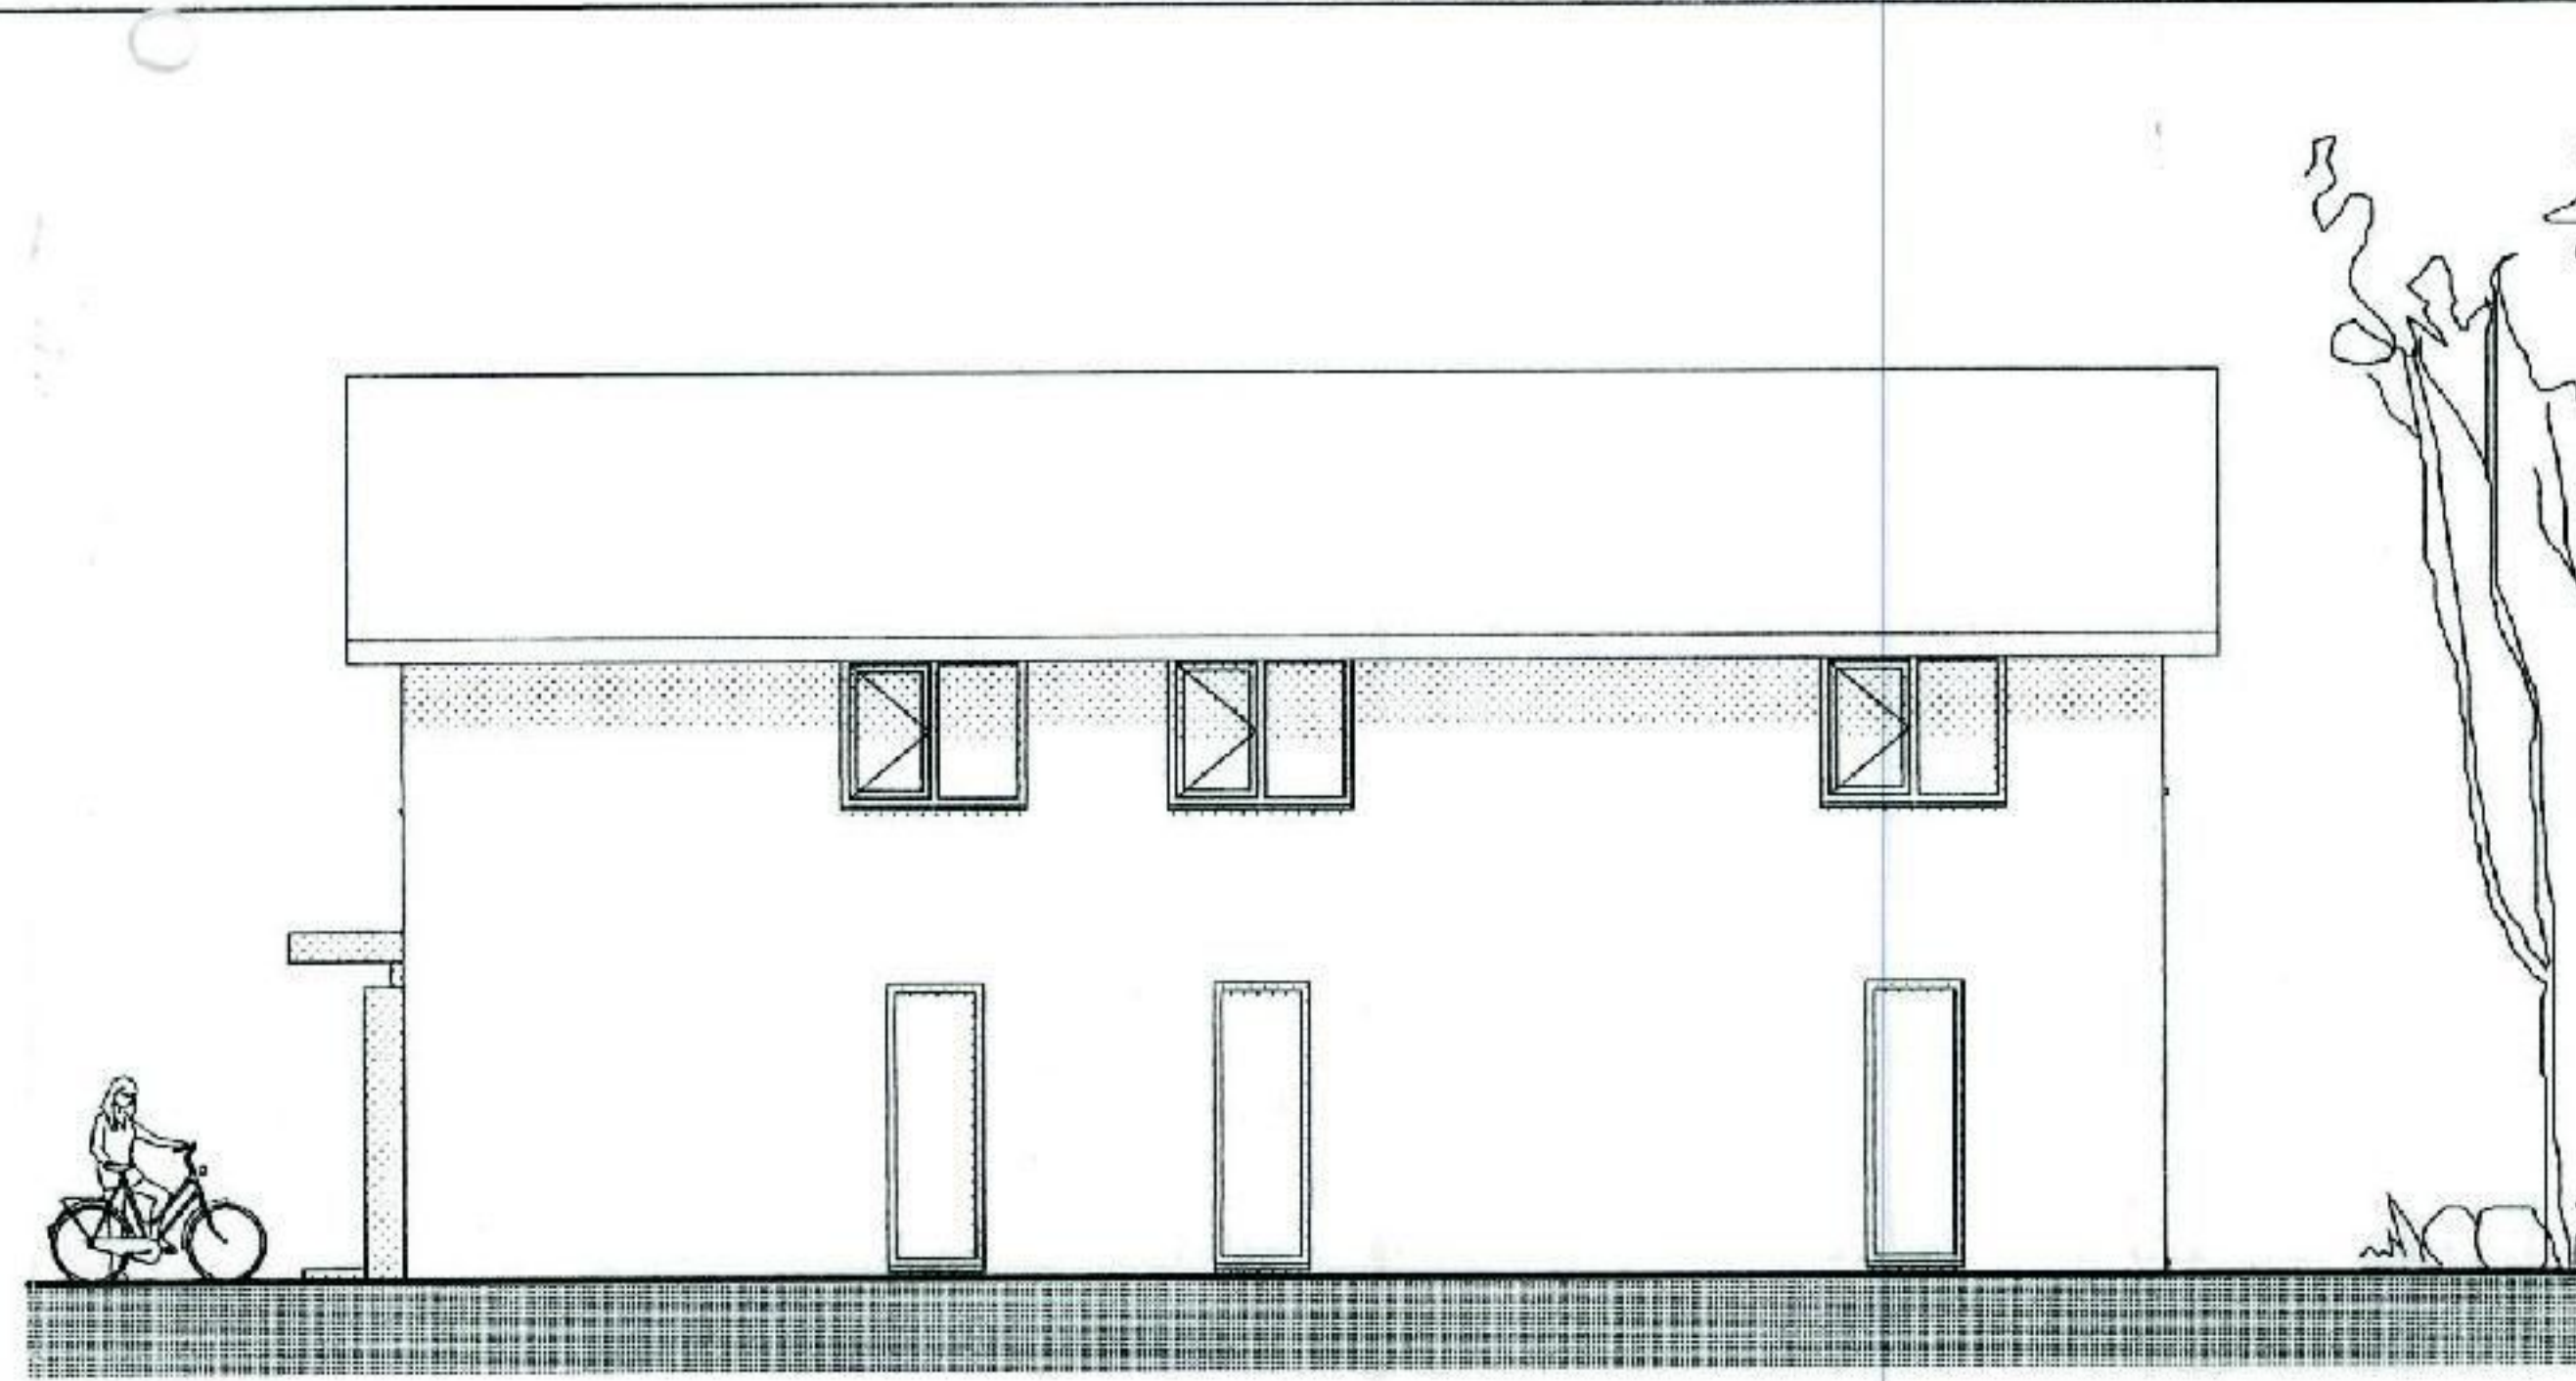





zuid/oostgevel



noord/oostgevel

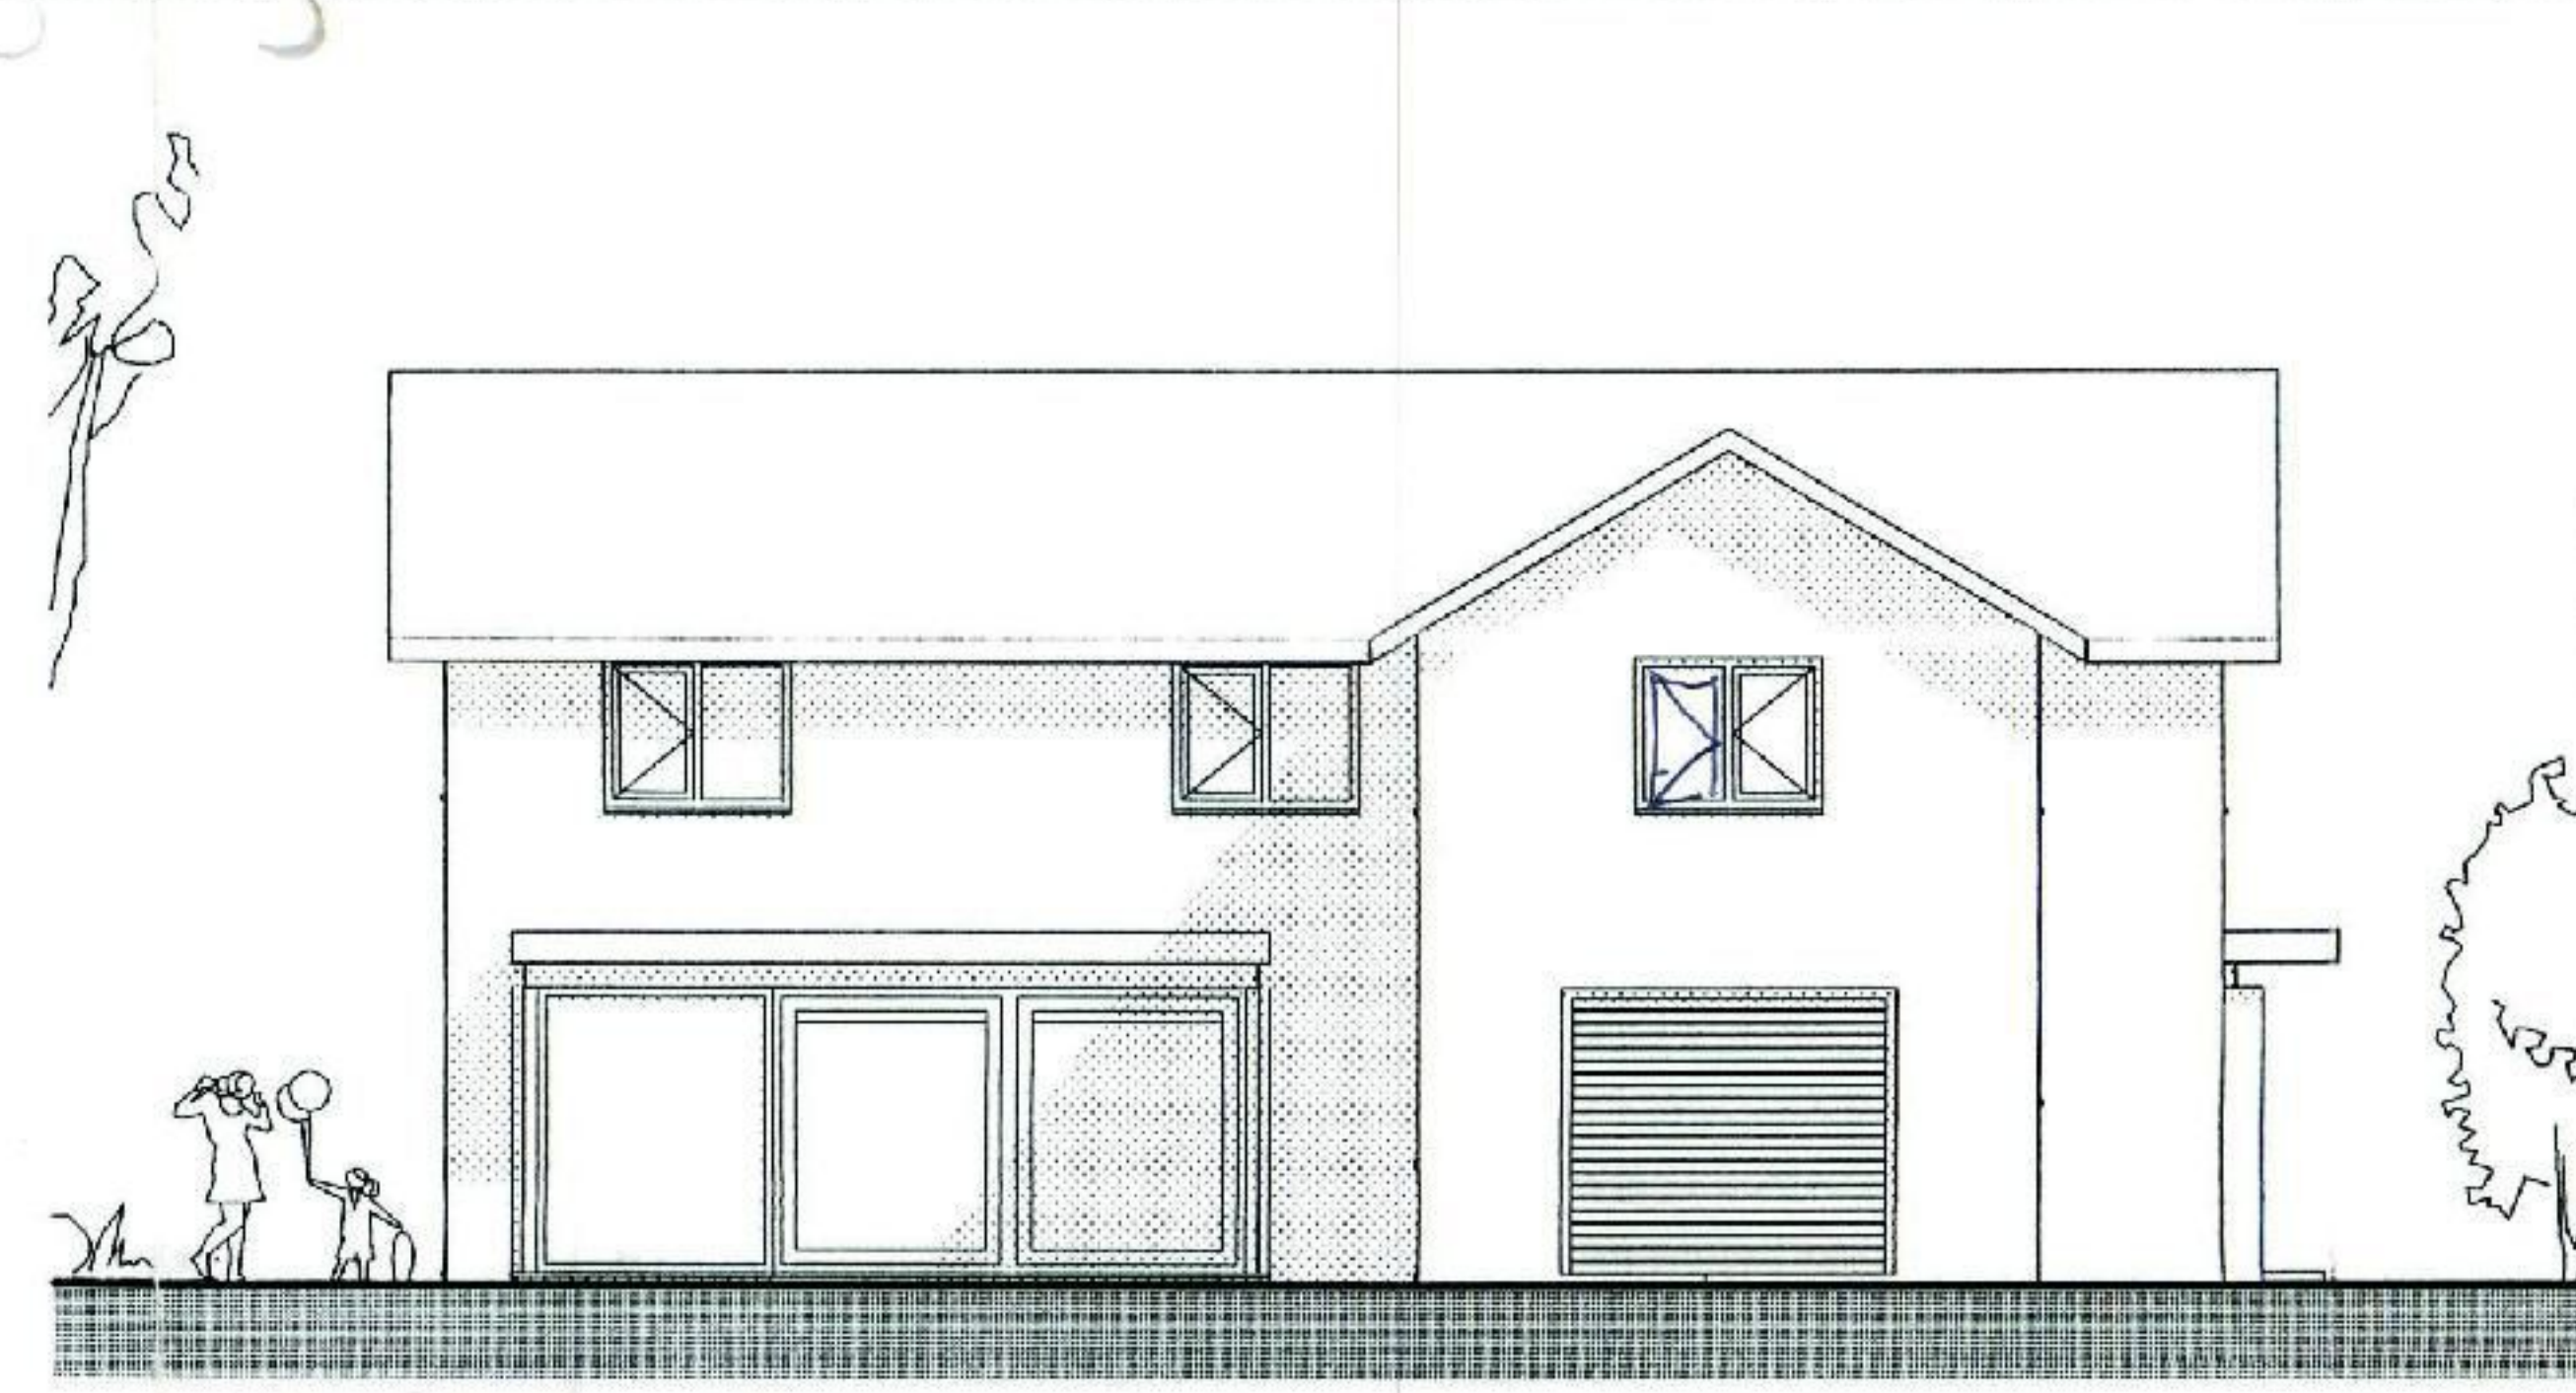

noord/westgevel

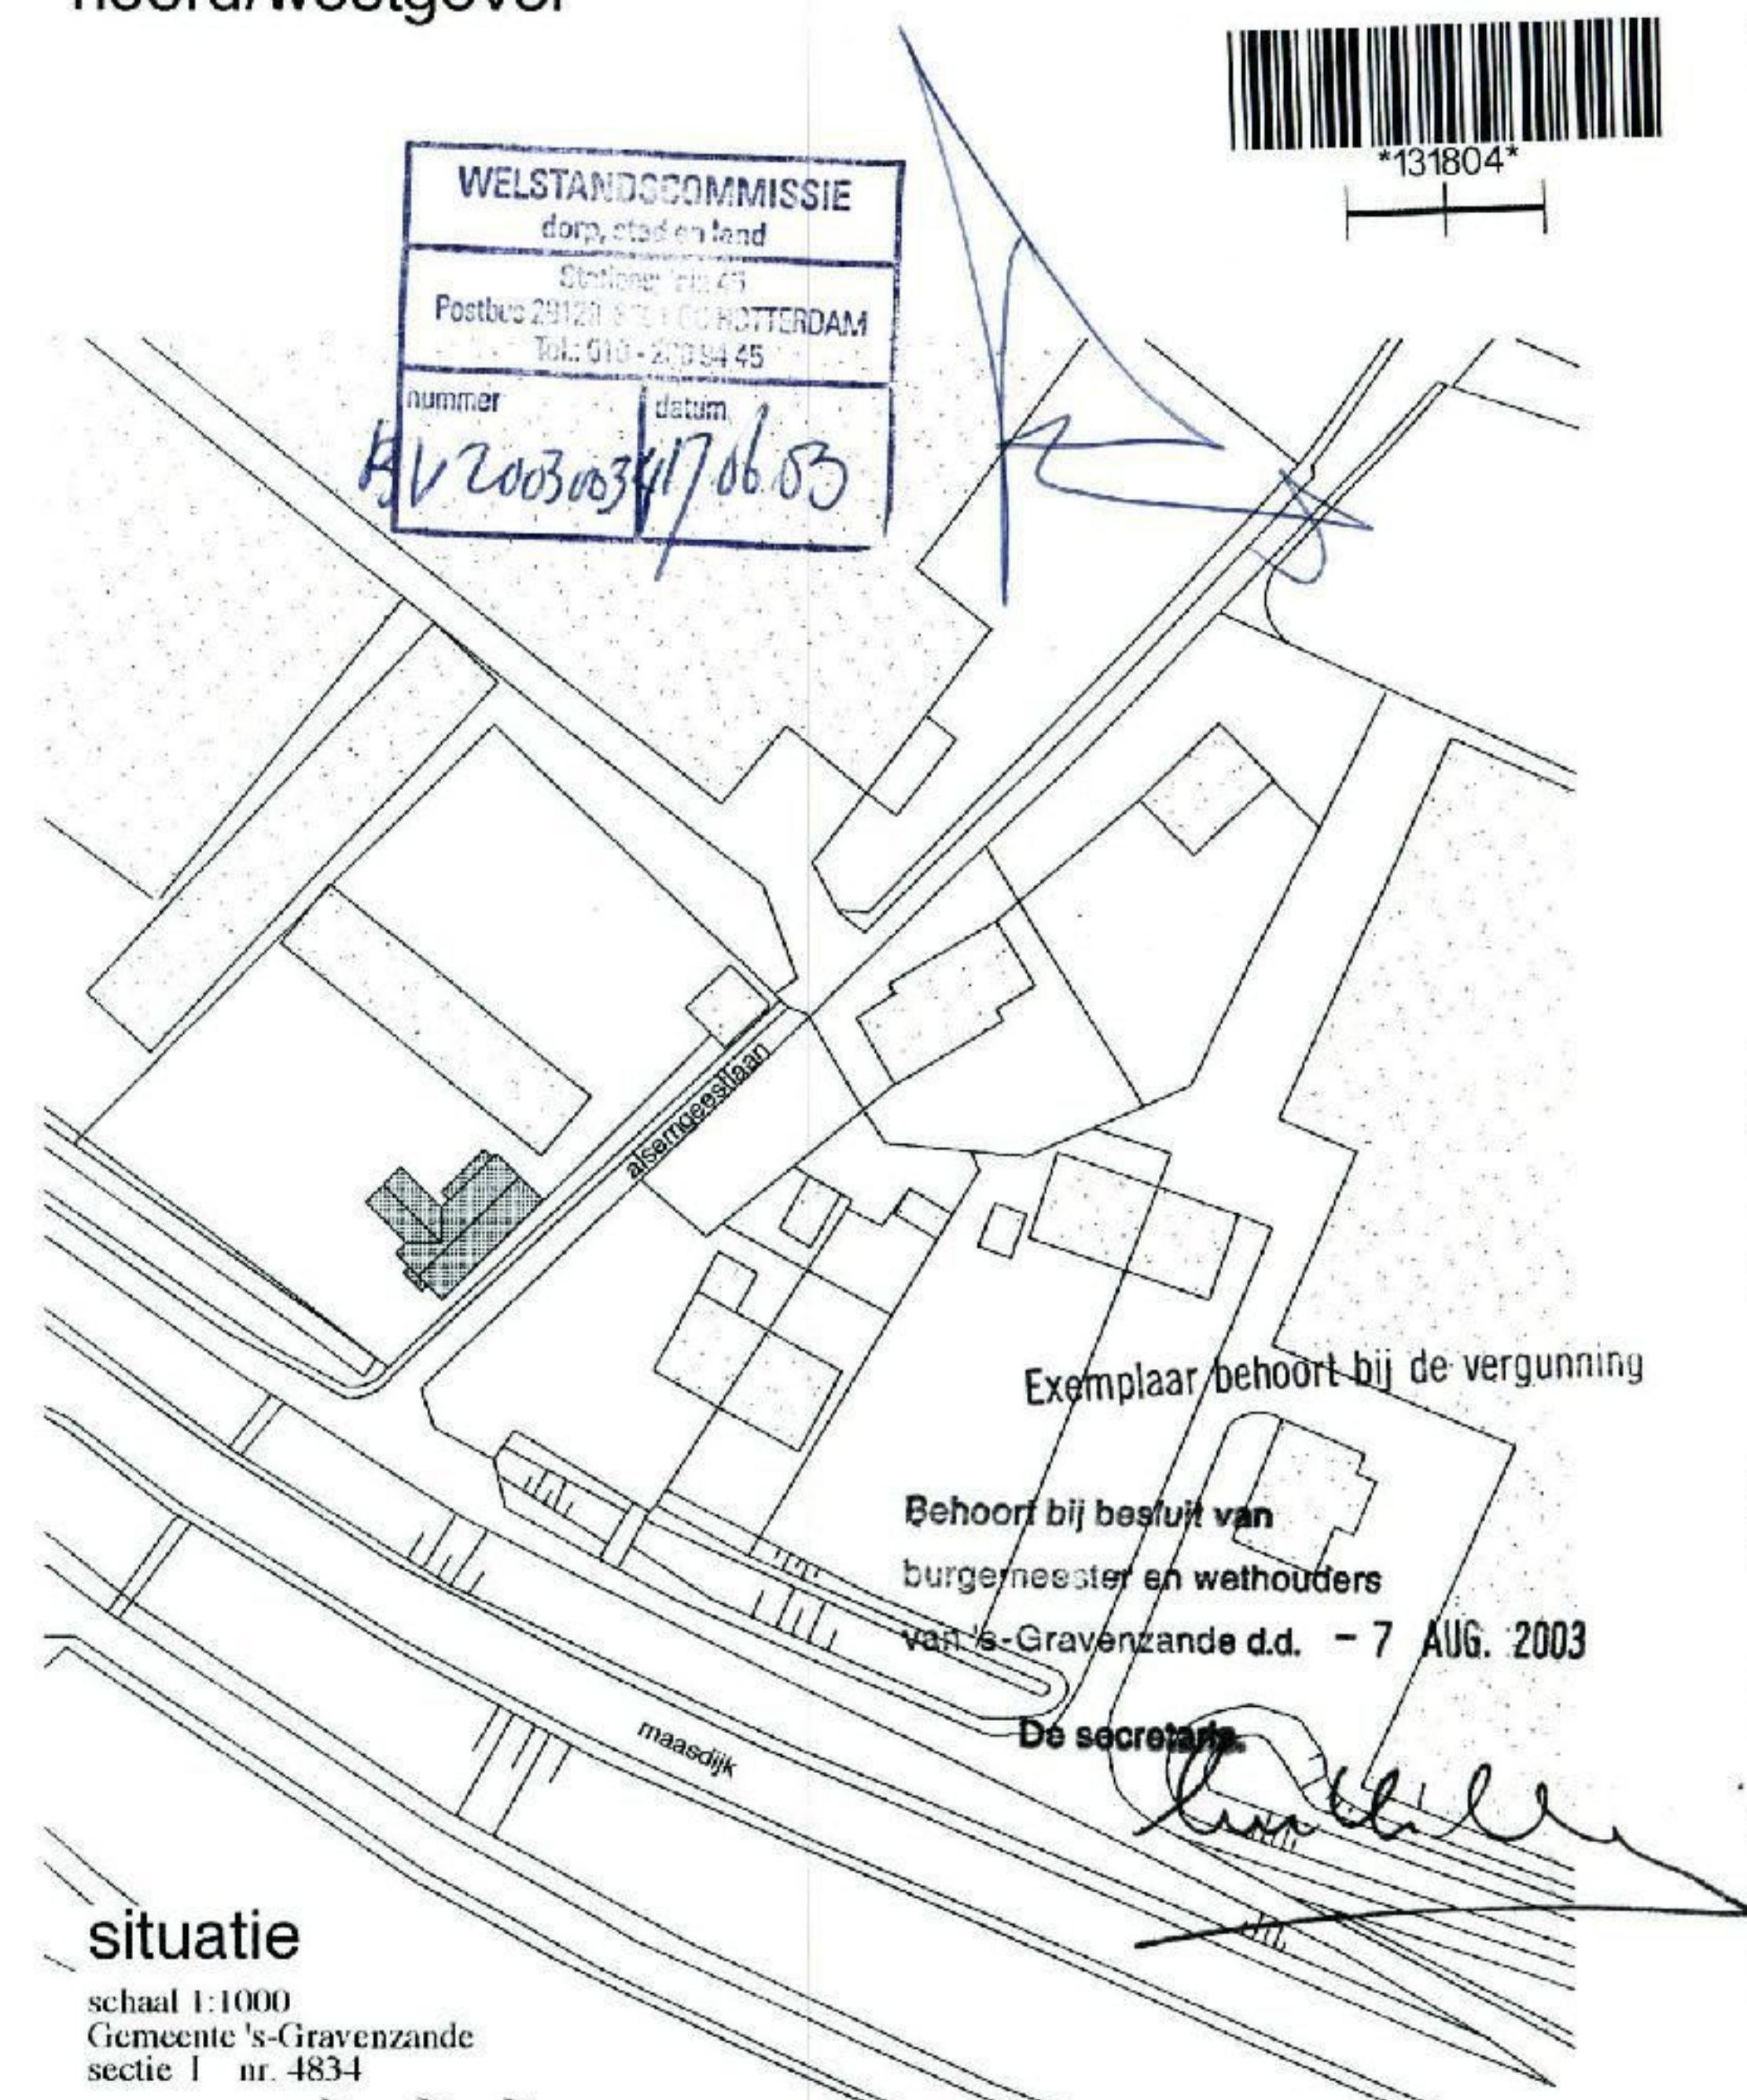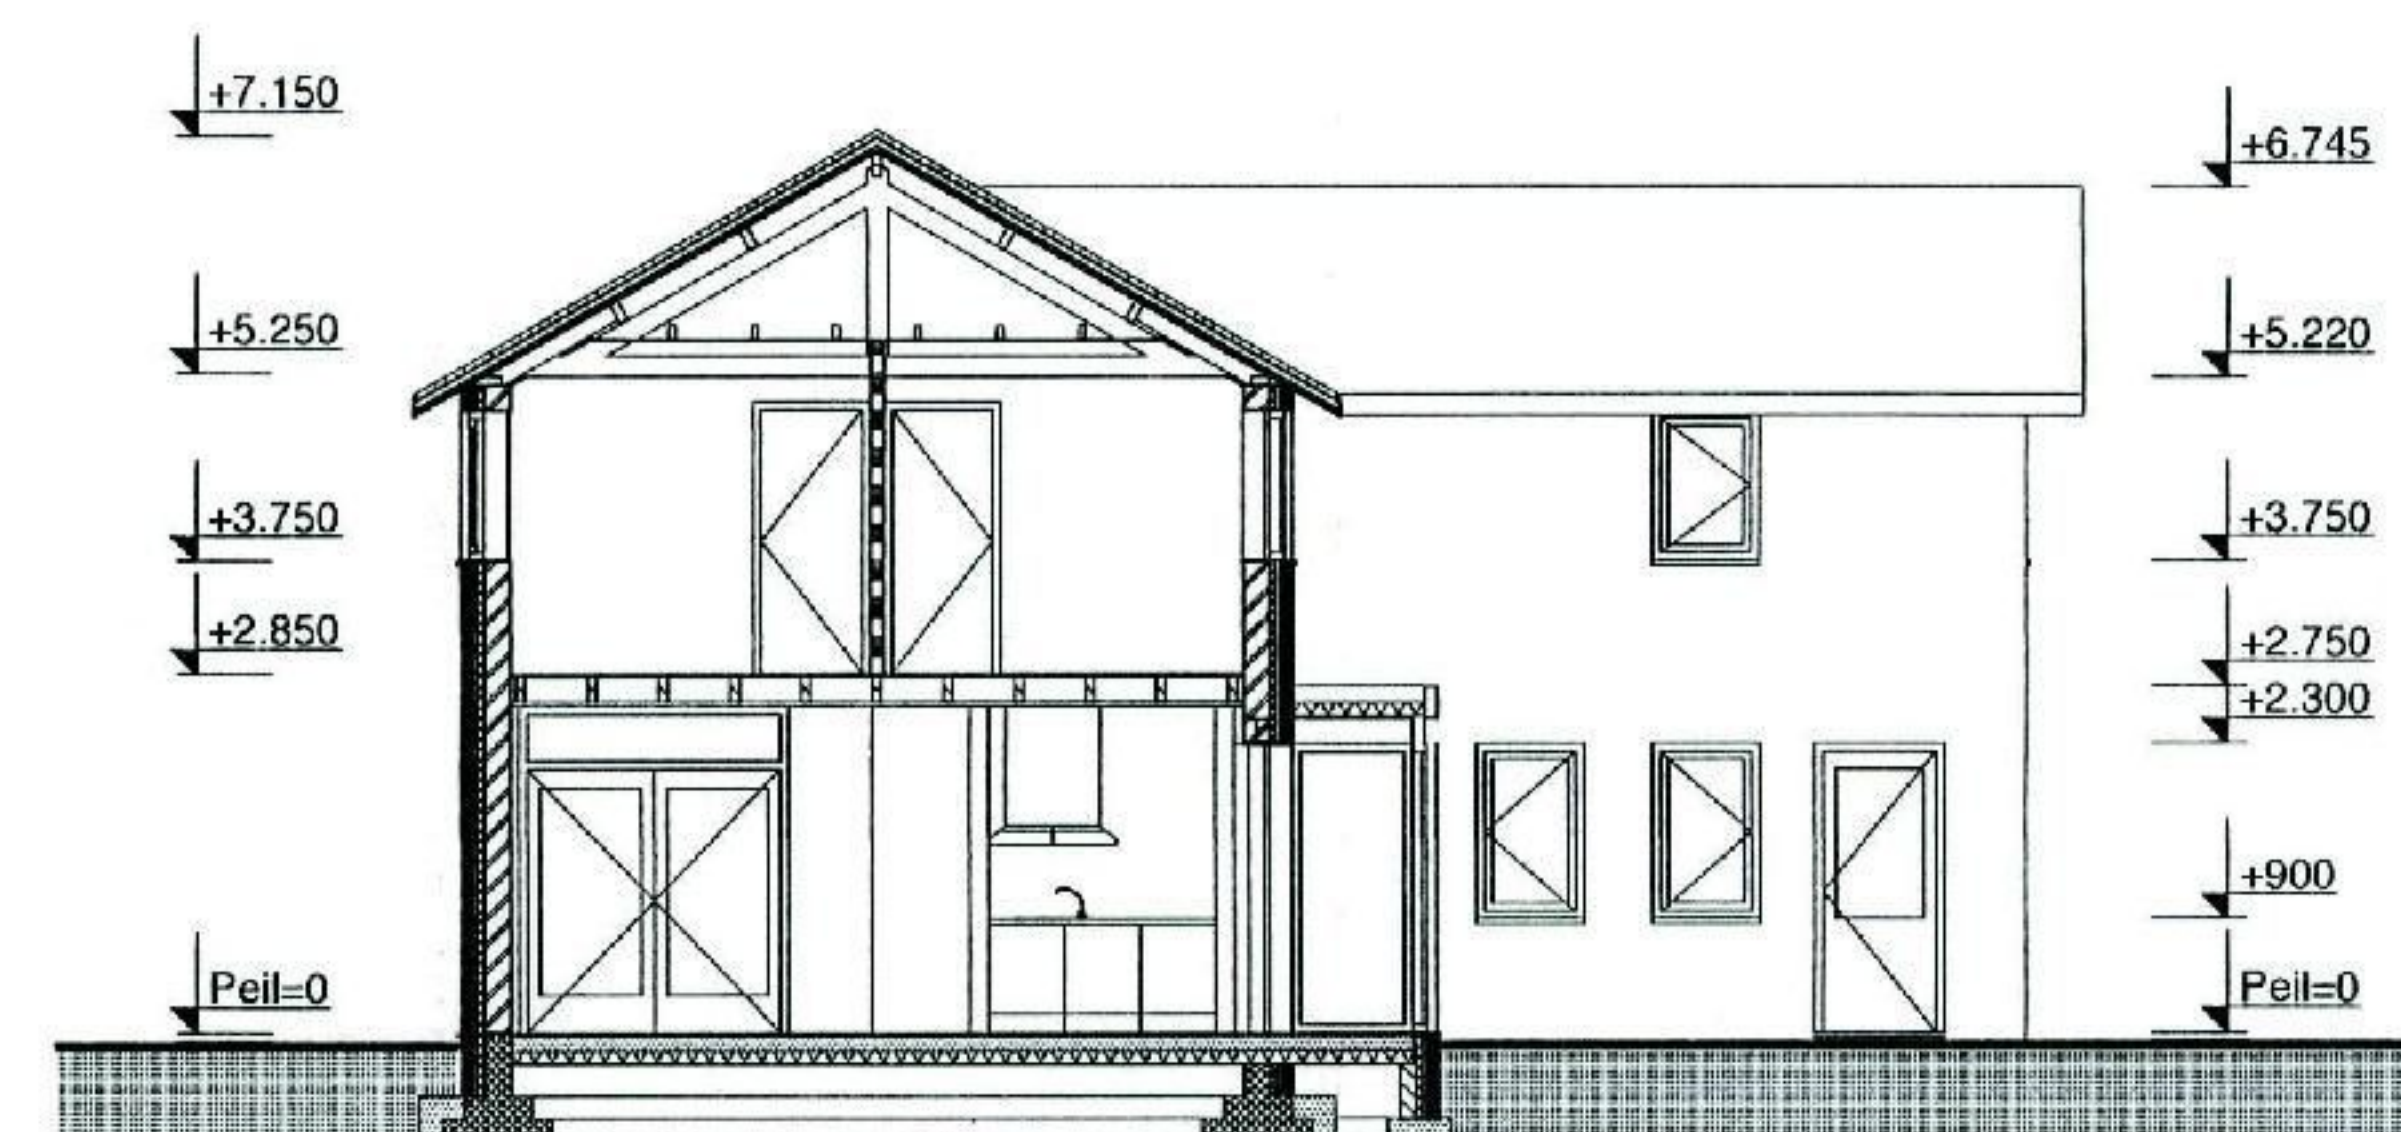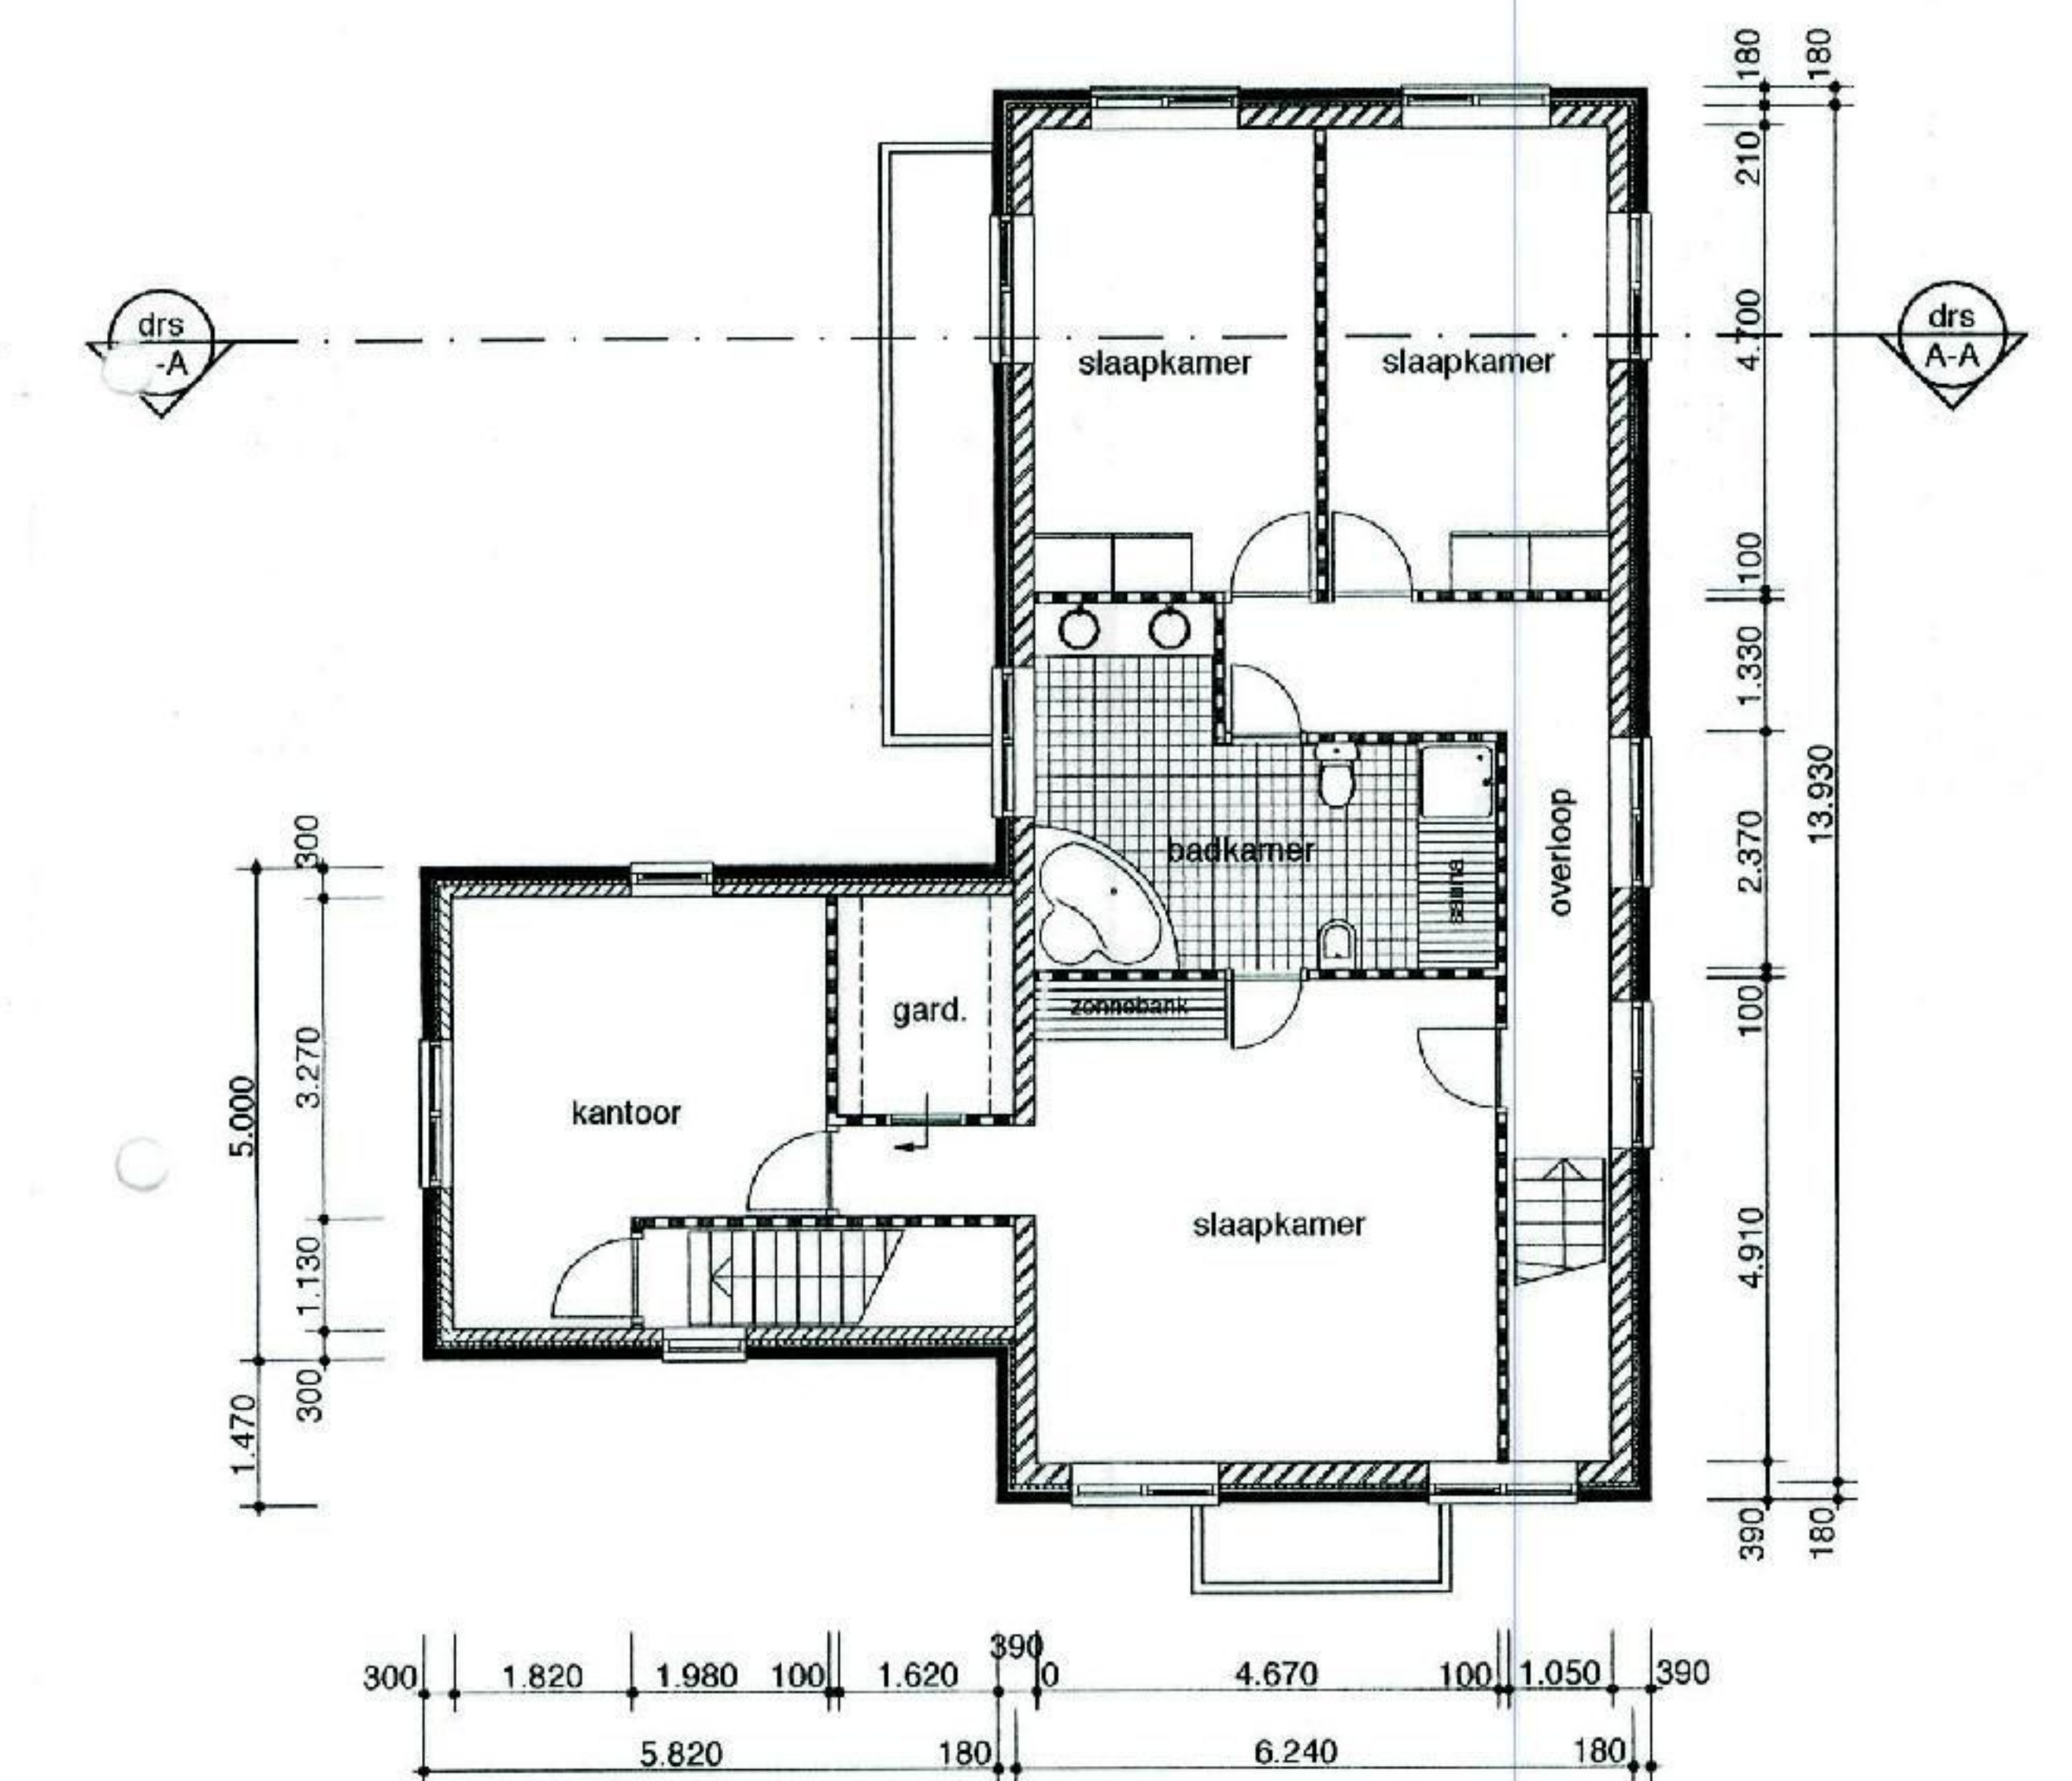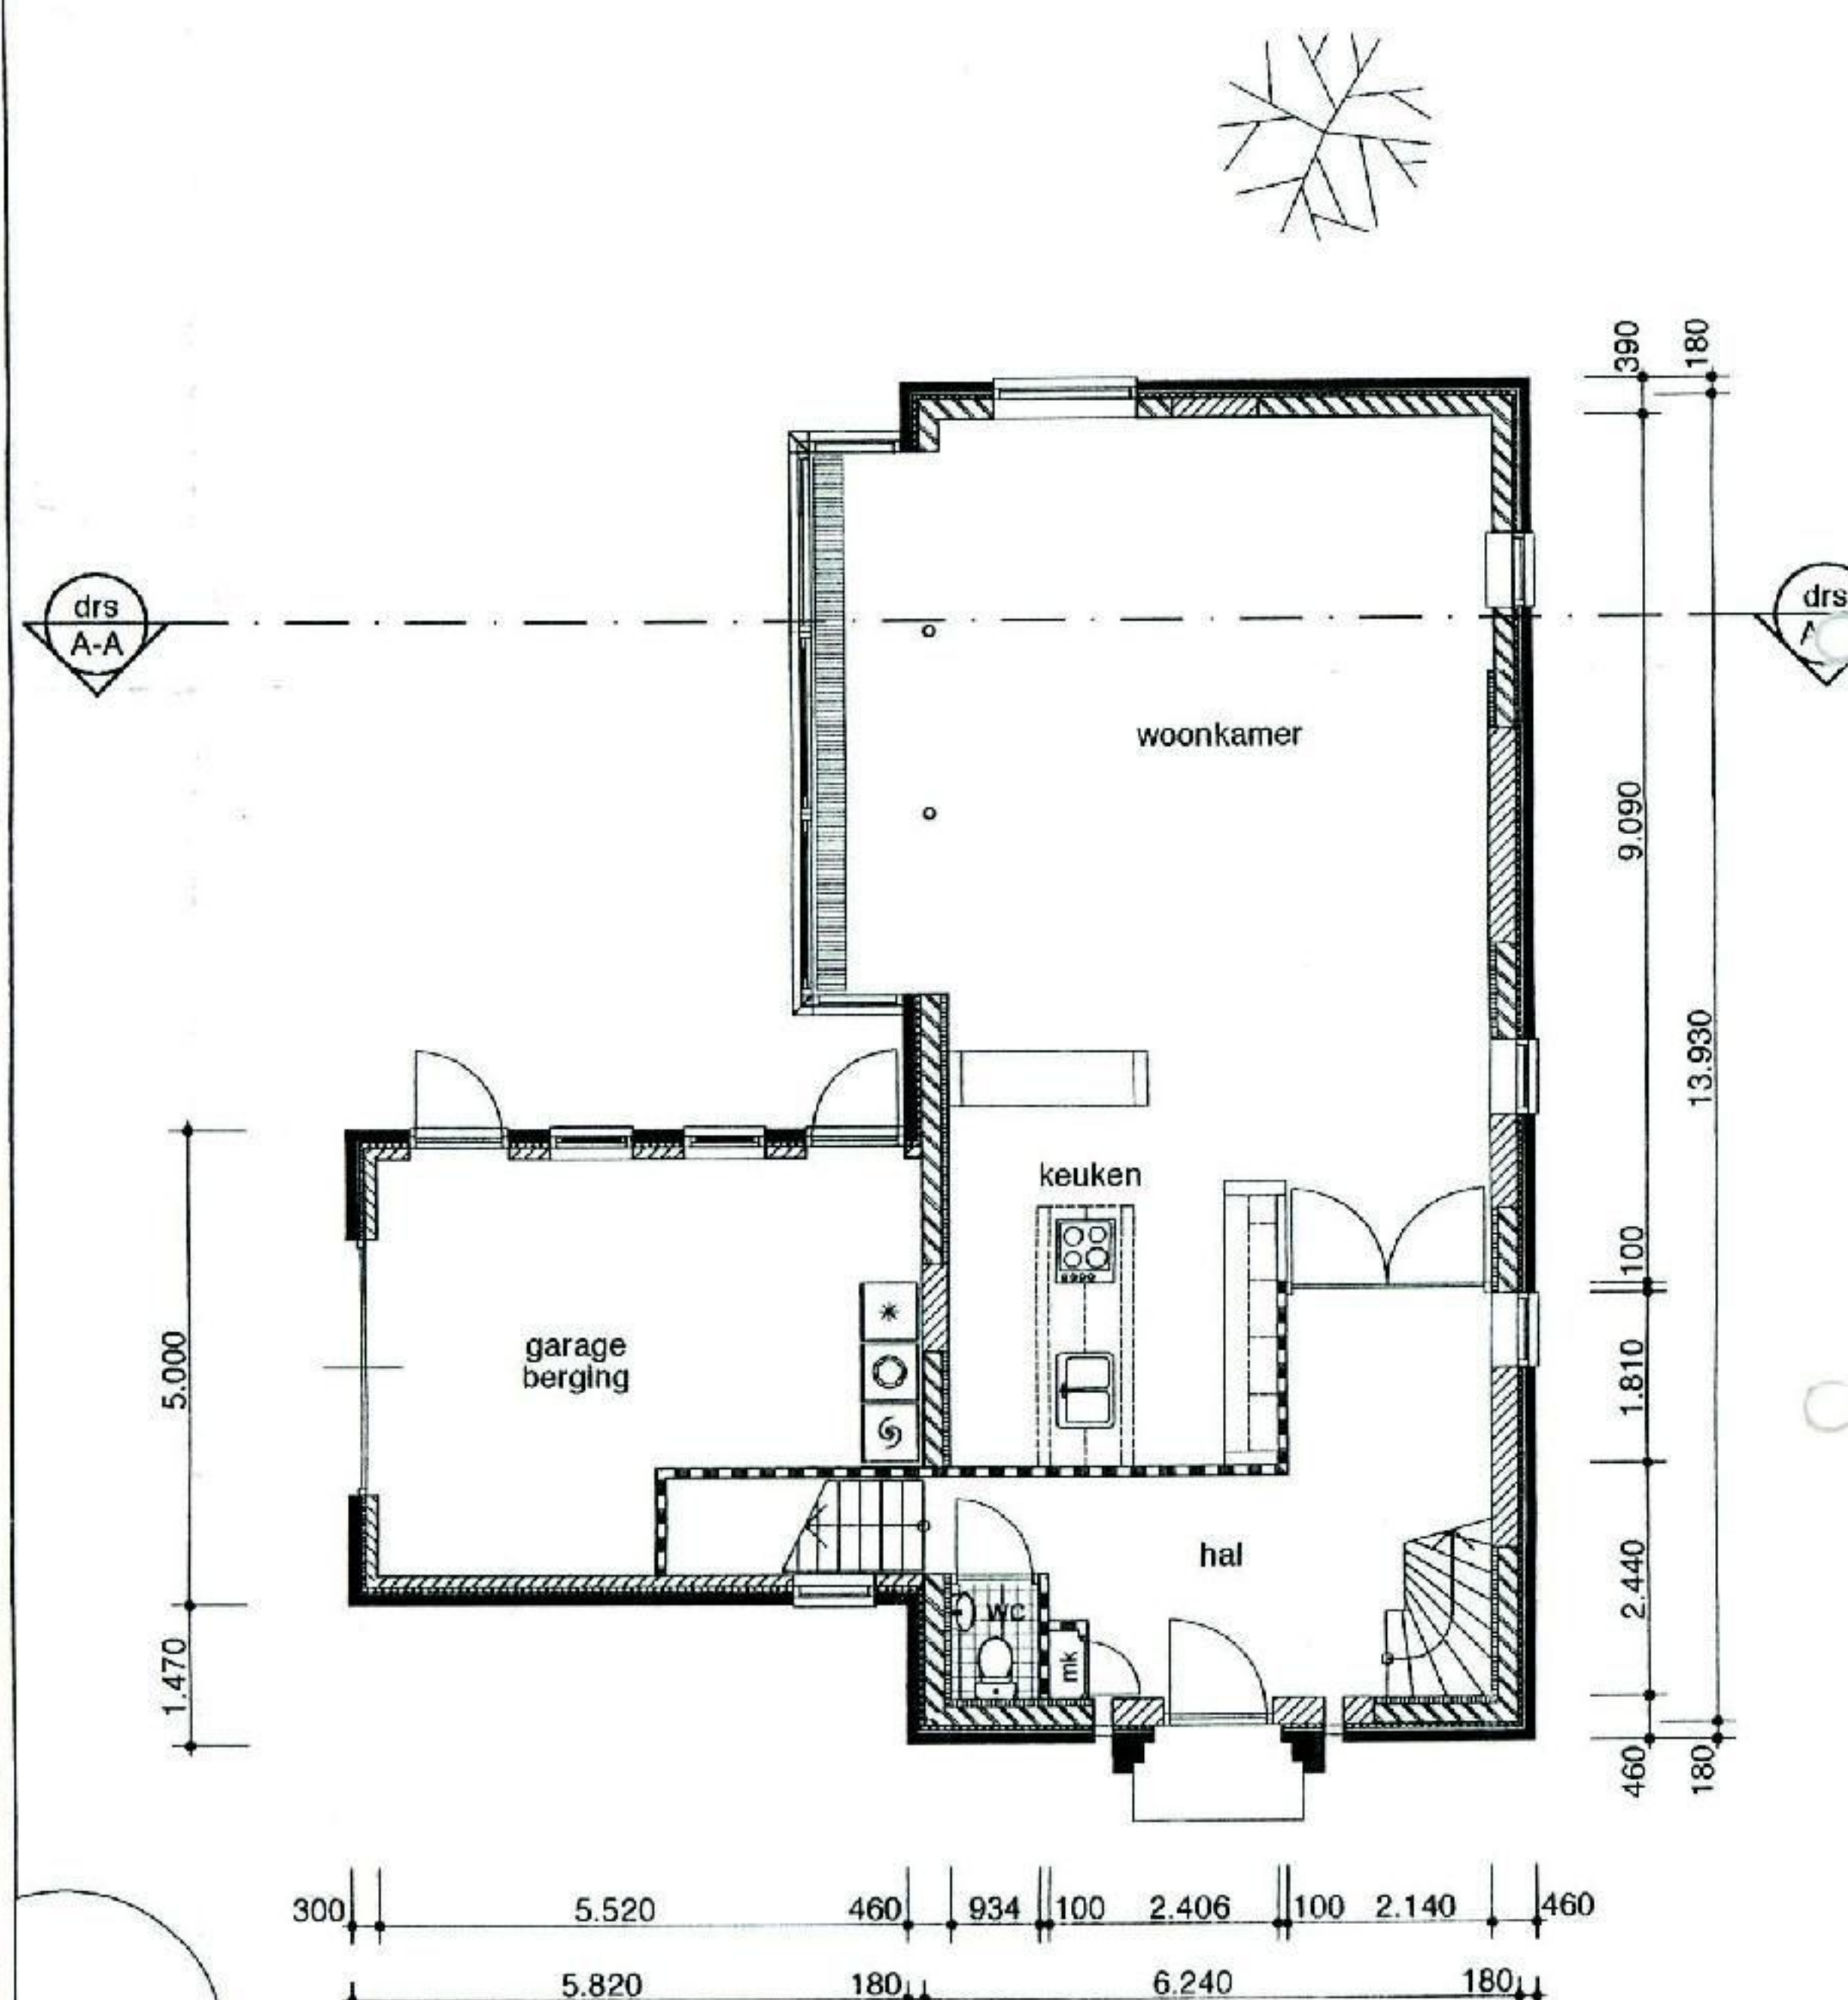

|                                                           |  |                 |            |        |
|-----------------------------------------------------------|--|-----------------|------------|--------|
| Verbouwing woning a/d Alsemgeest 1 te 's-Gravenzande      |  | datum           | 31-01-2003 | schaal |
|                                                           |  | 27-05-2003      |            | 1:100  |
| opdrachtgever :                                           |  | onderdeel :     |            |        |
|                                                           |  | NIEUWE TOESTAND |            |        |
| AANNEMERSBEDRIJF C. POLEY - HOEK VAN HOLLAND              |  | werkn.          | bladno.    |        |
| Zekkenstraat 44 3151 XP Hoek van Holland tel. 0174-382060 |  | 0204            | B - 02     |        |