




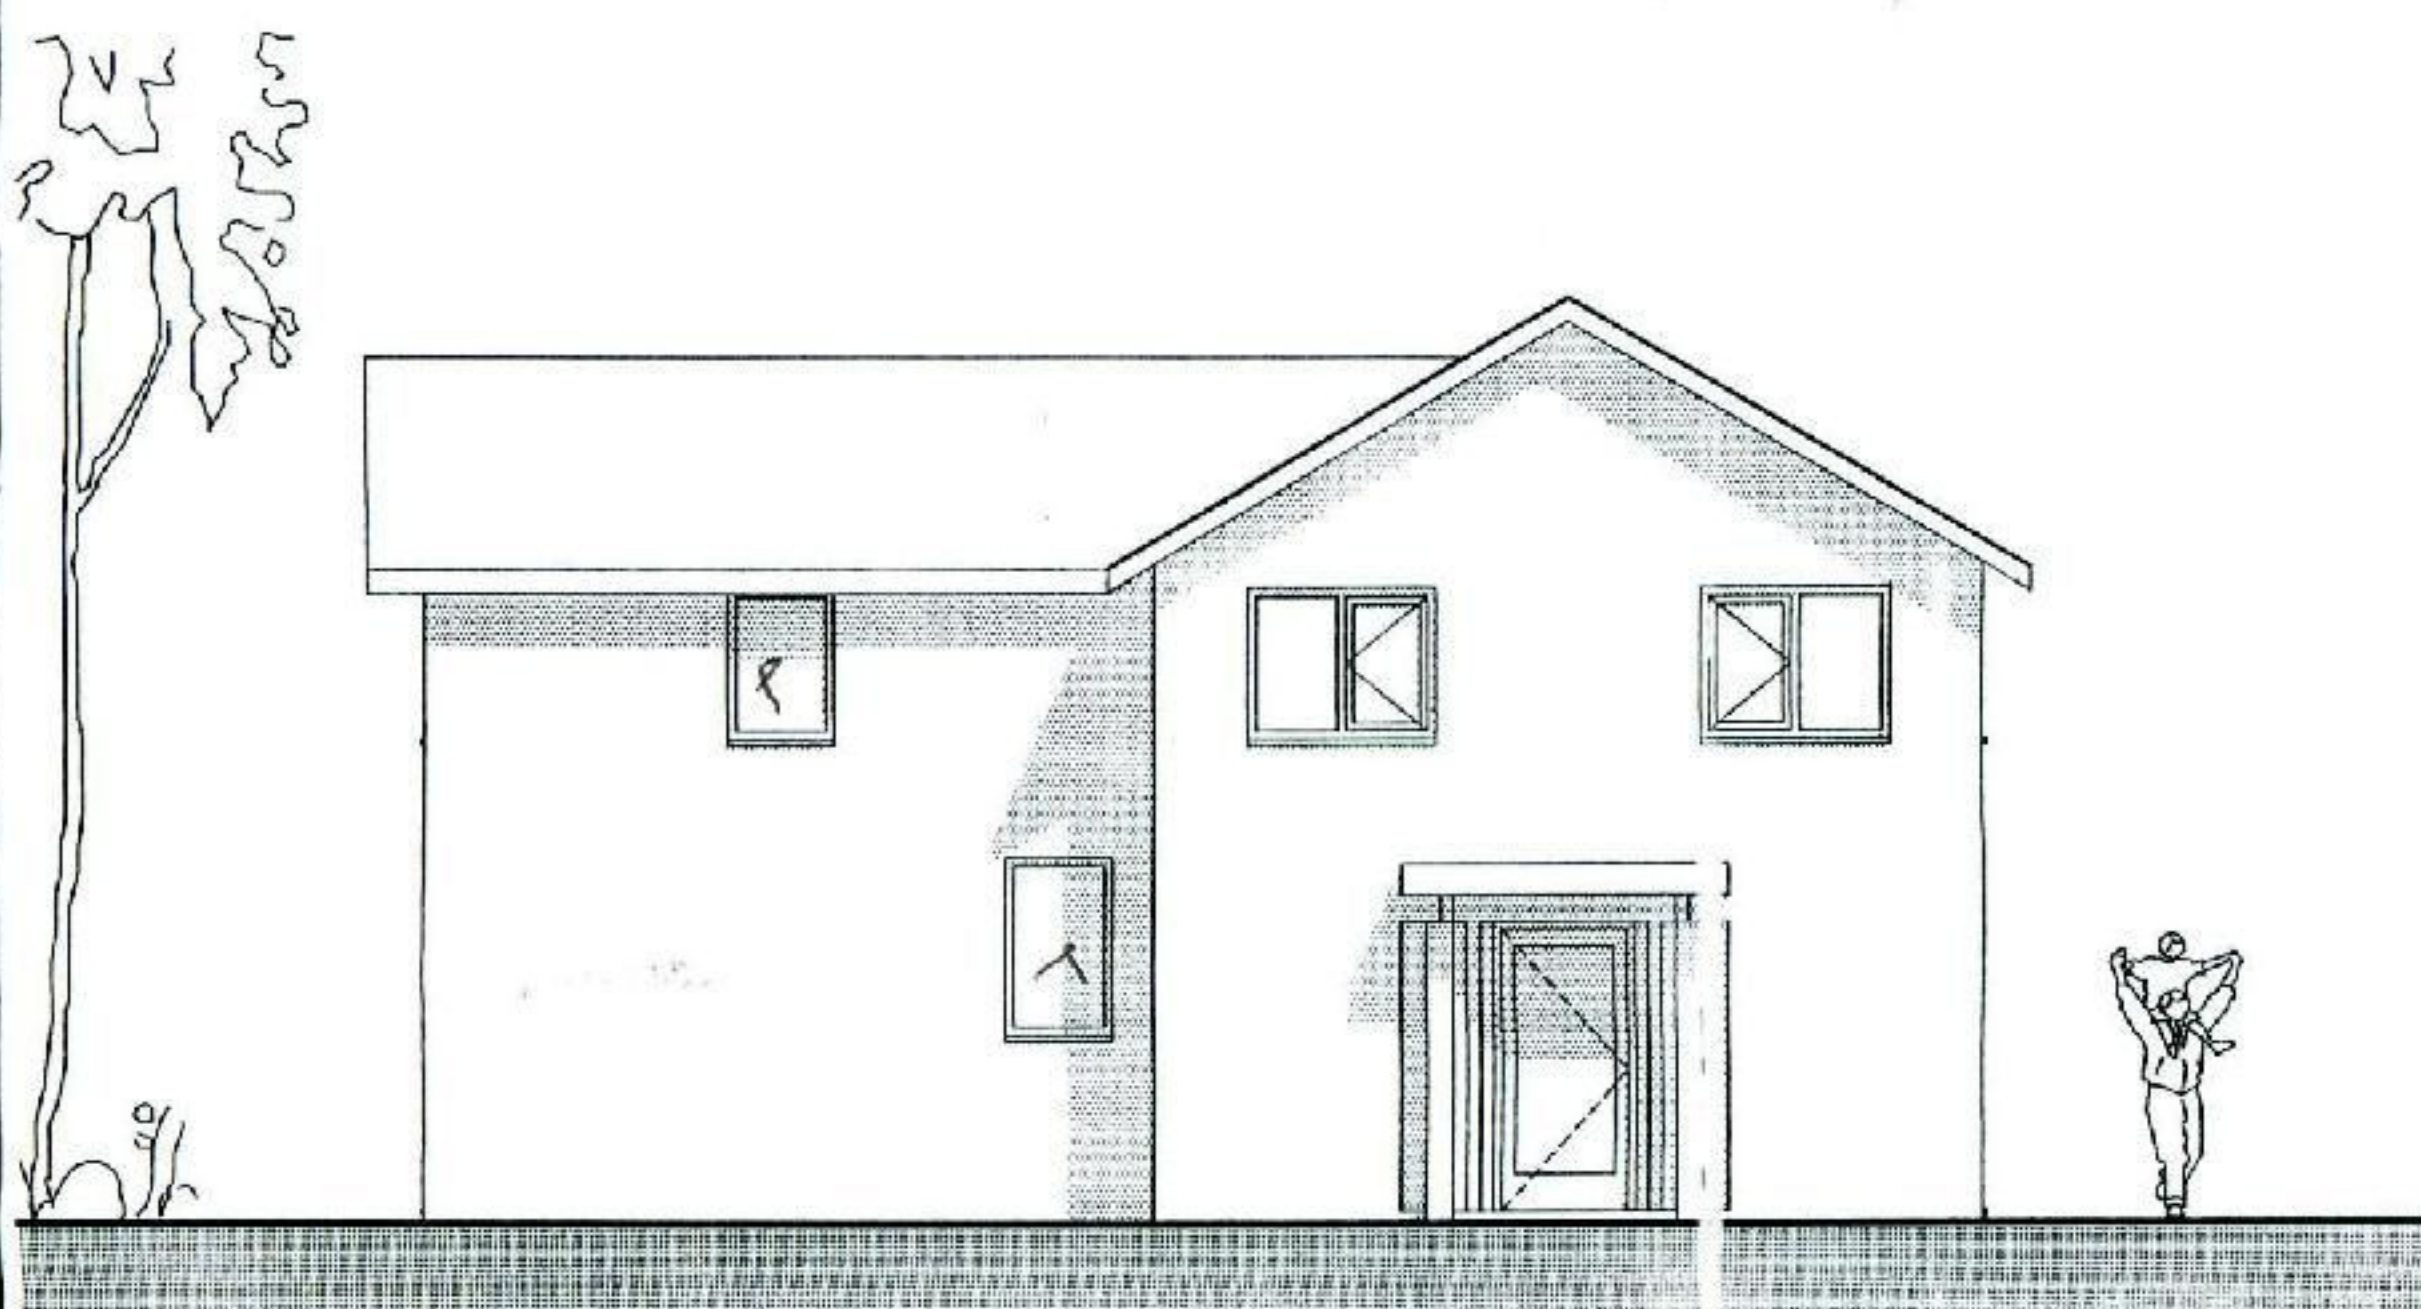

zuid/westgevel

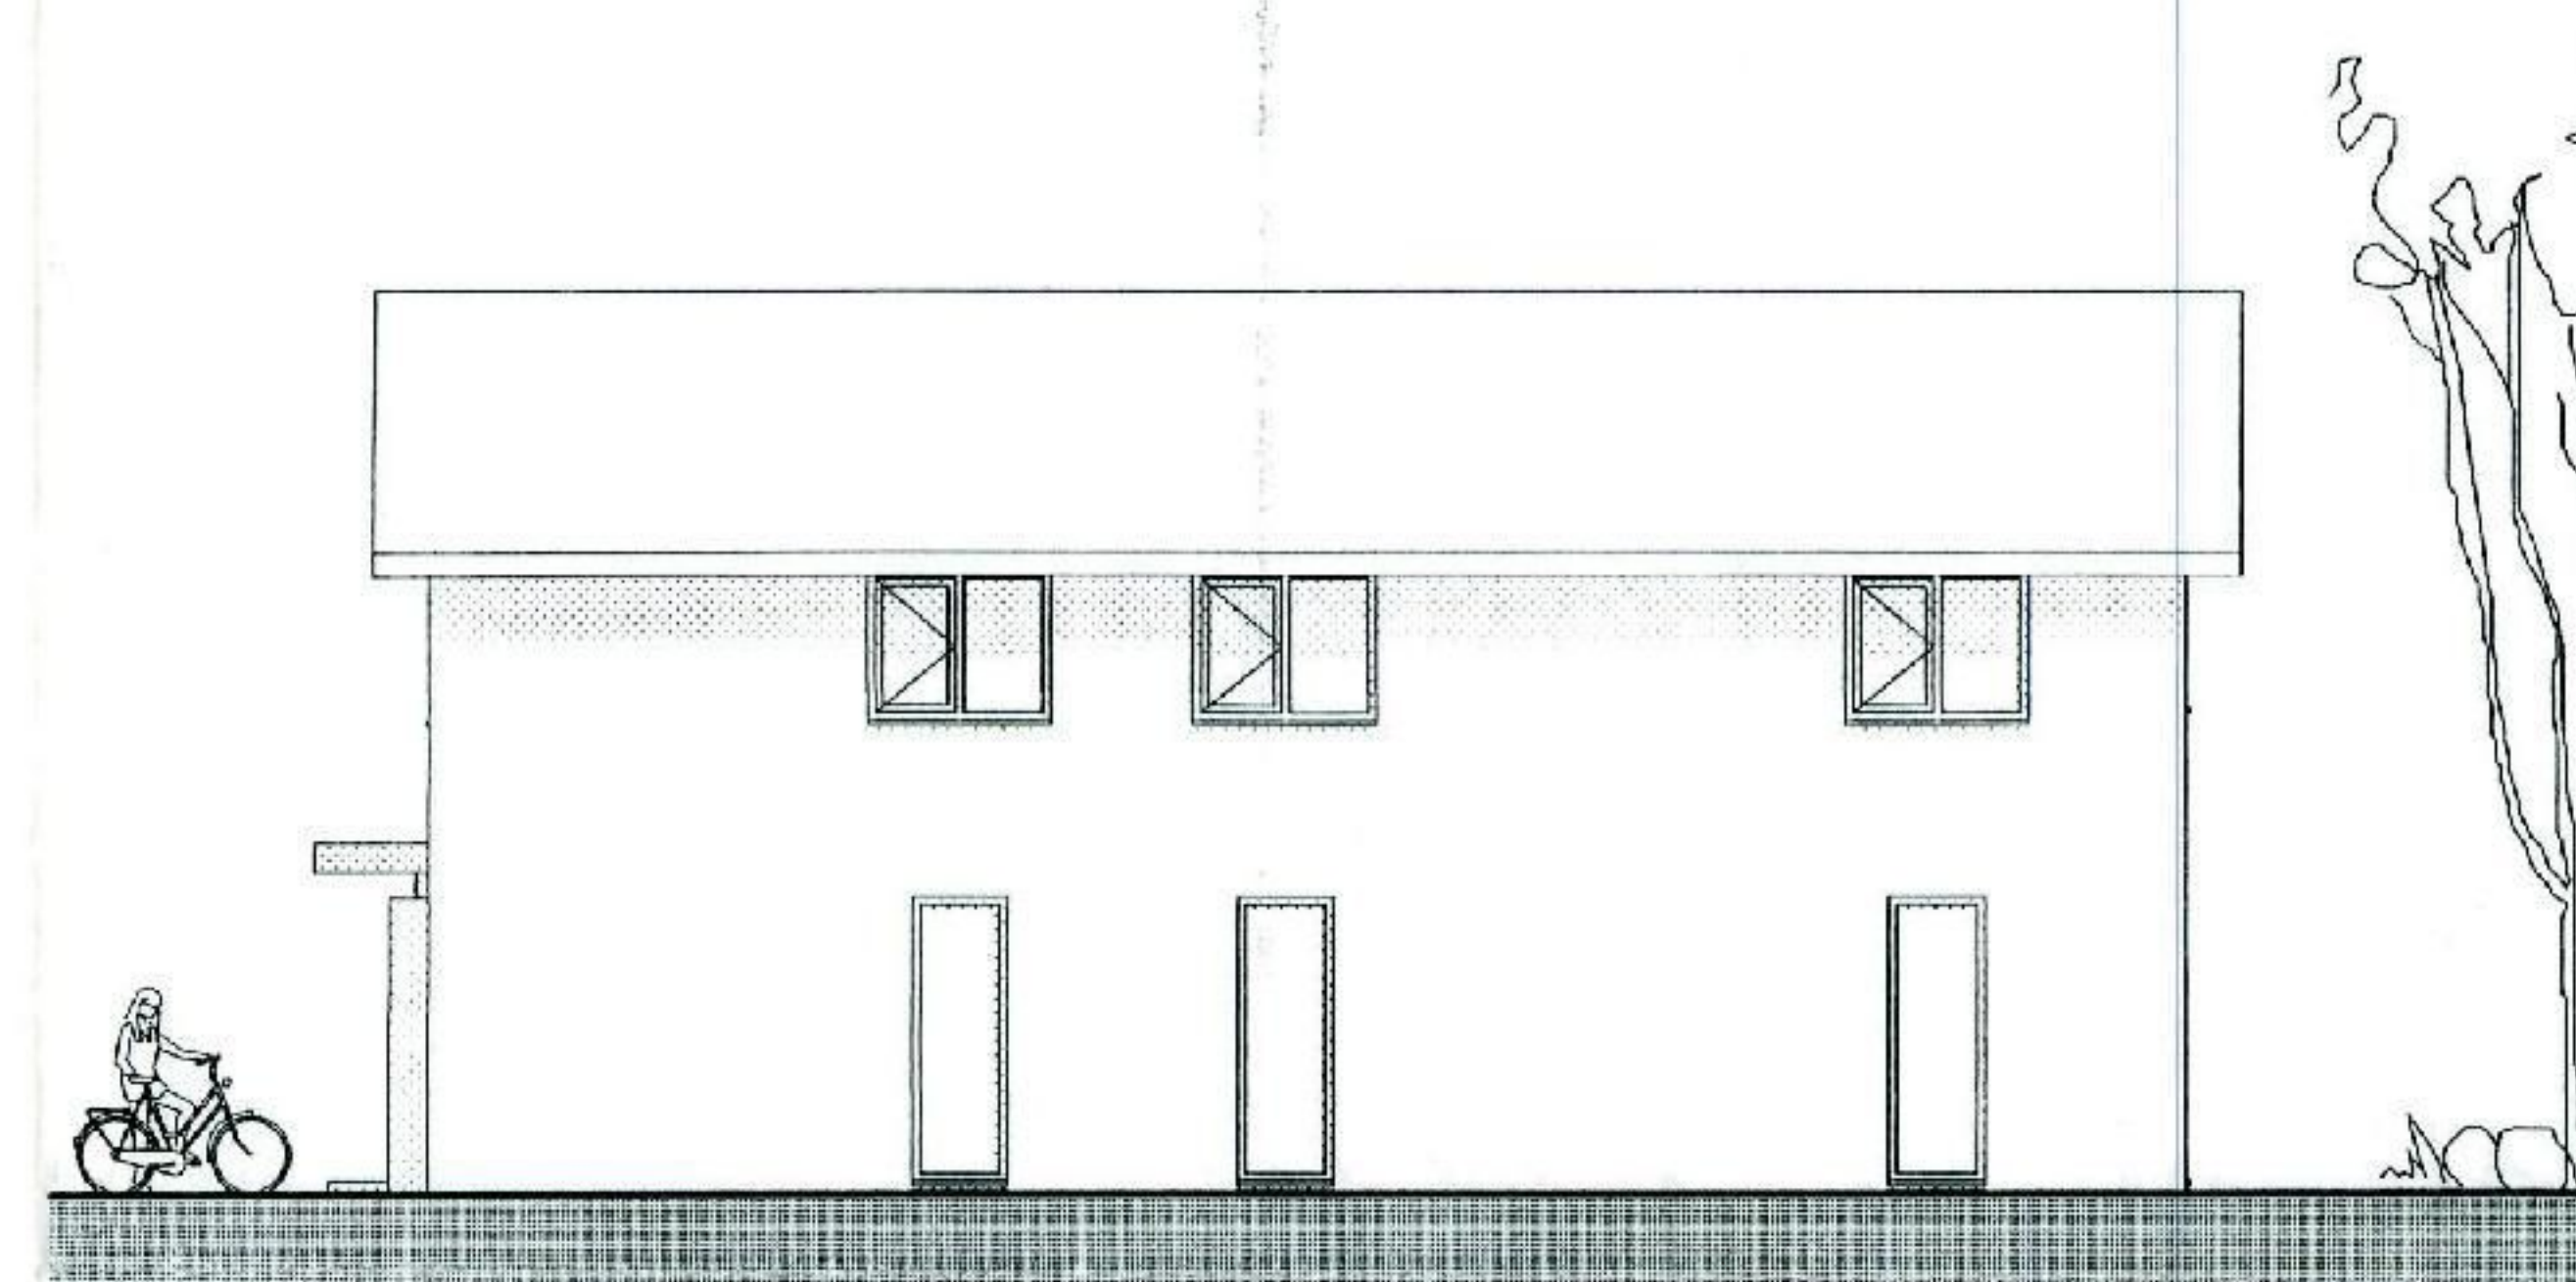





zuid/oostgevel

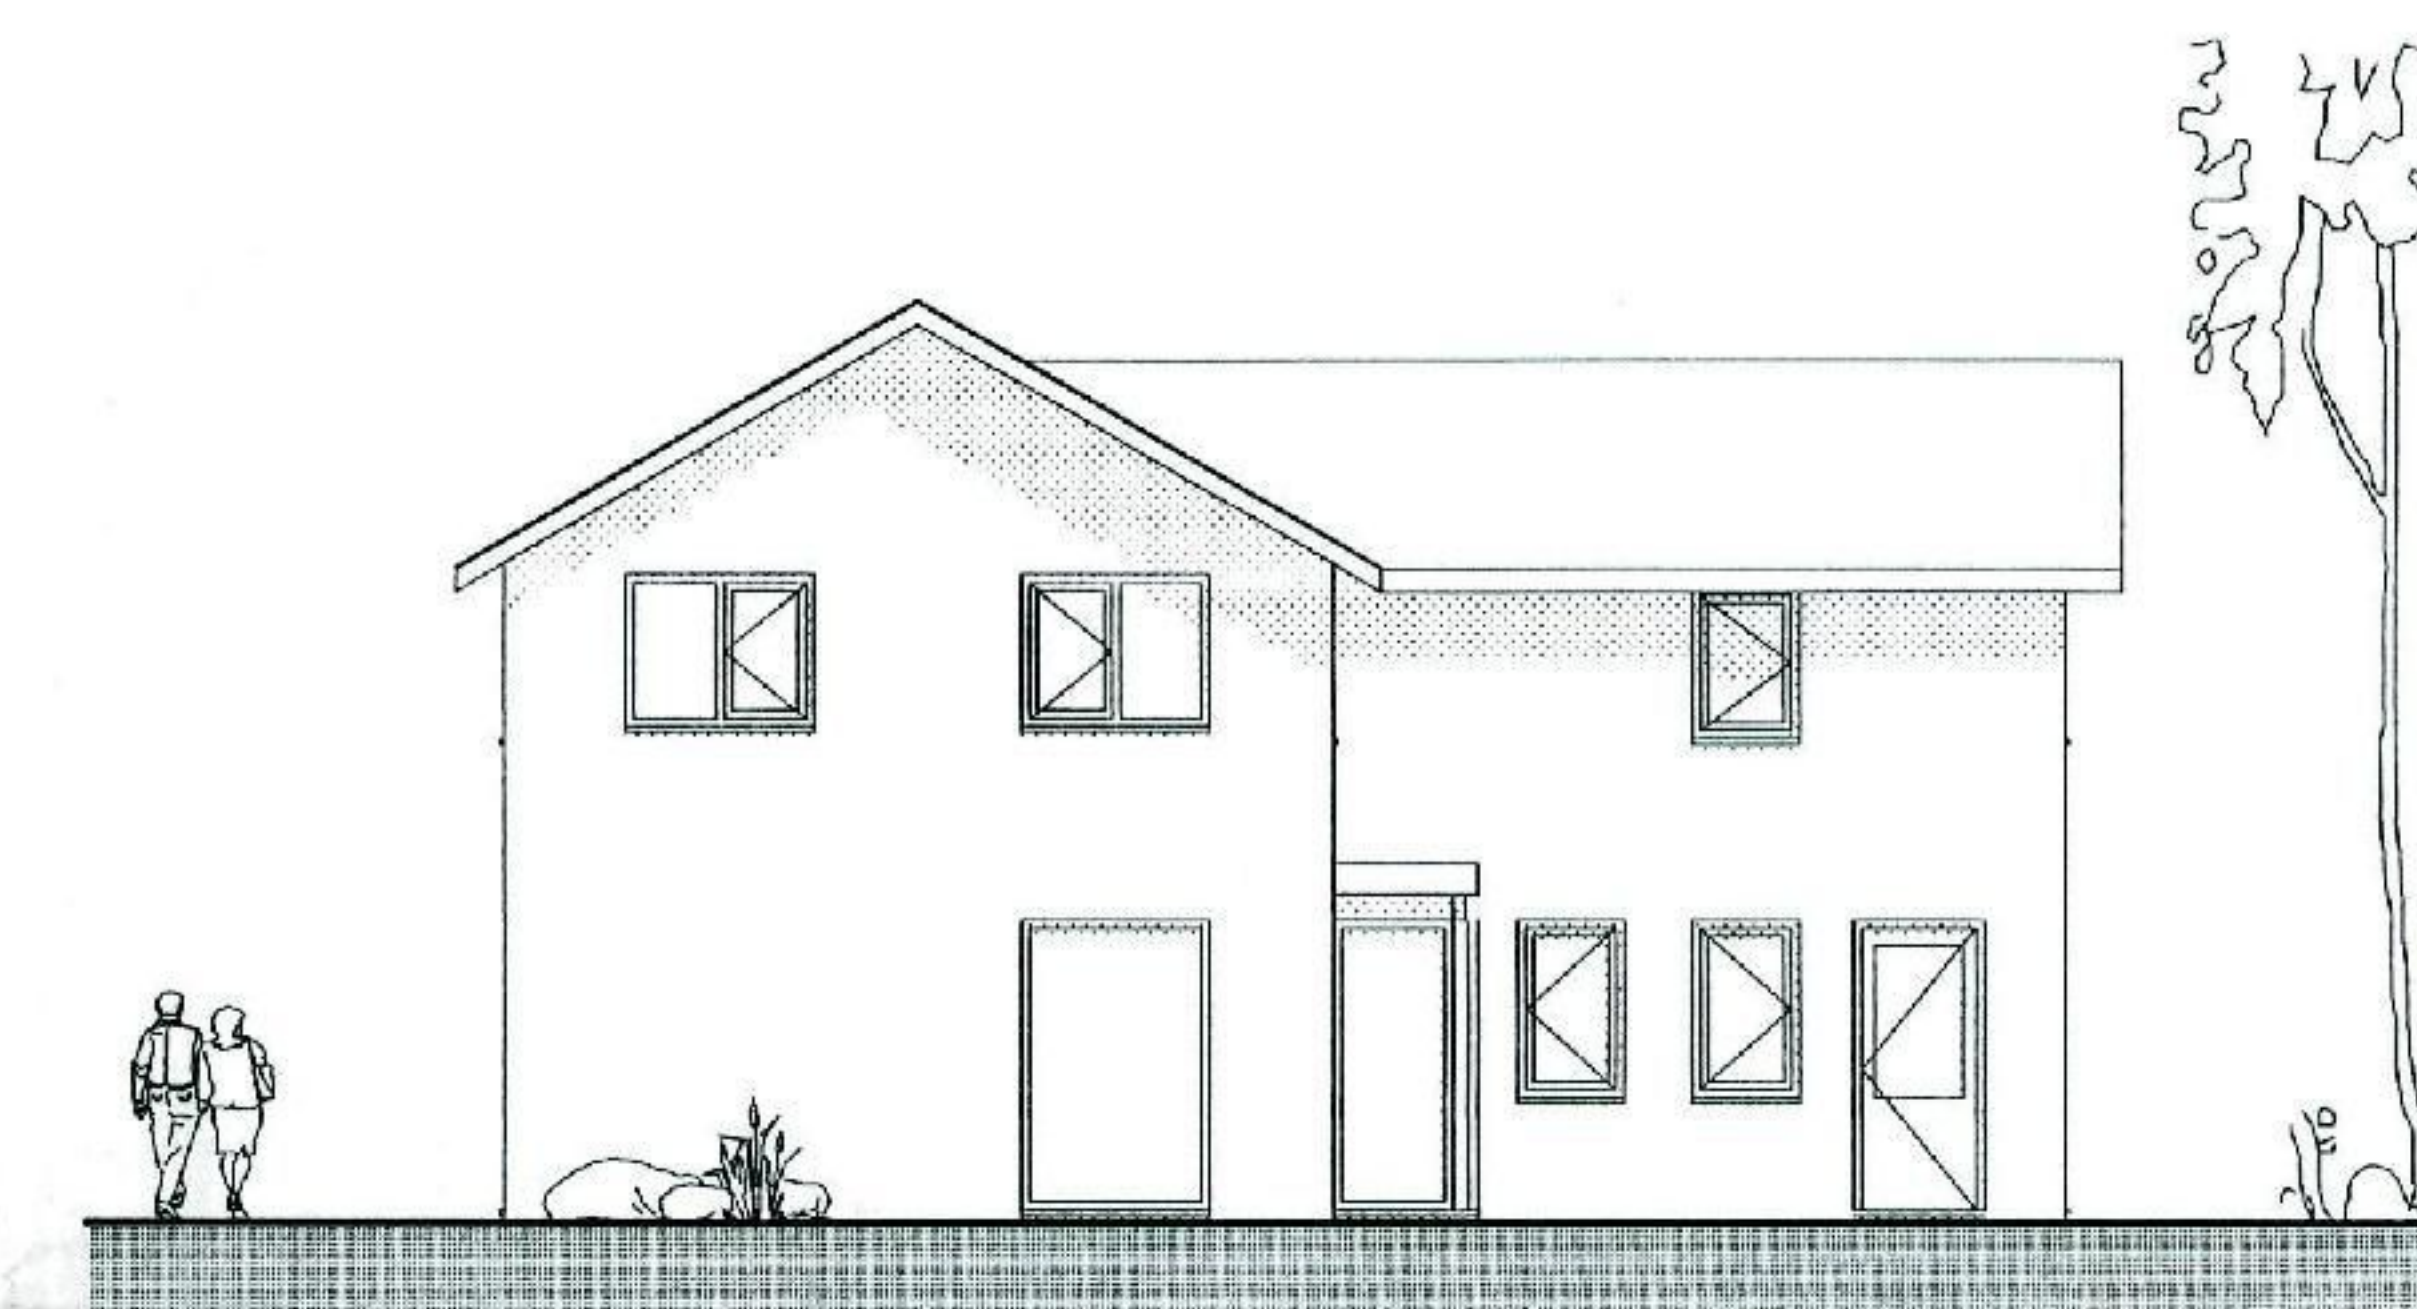

noord/oostgevel



noord/westgevel

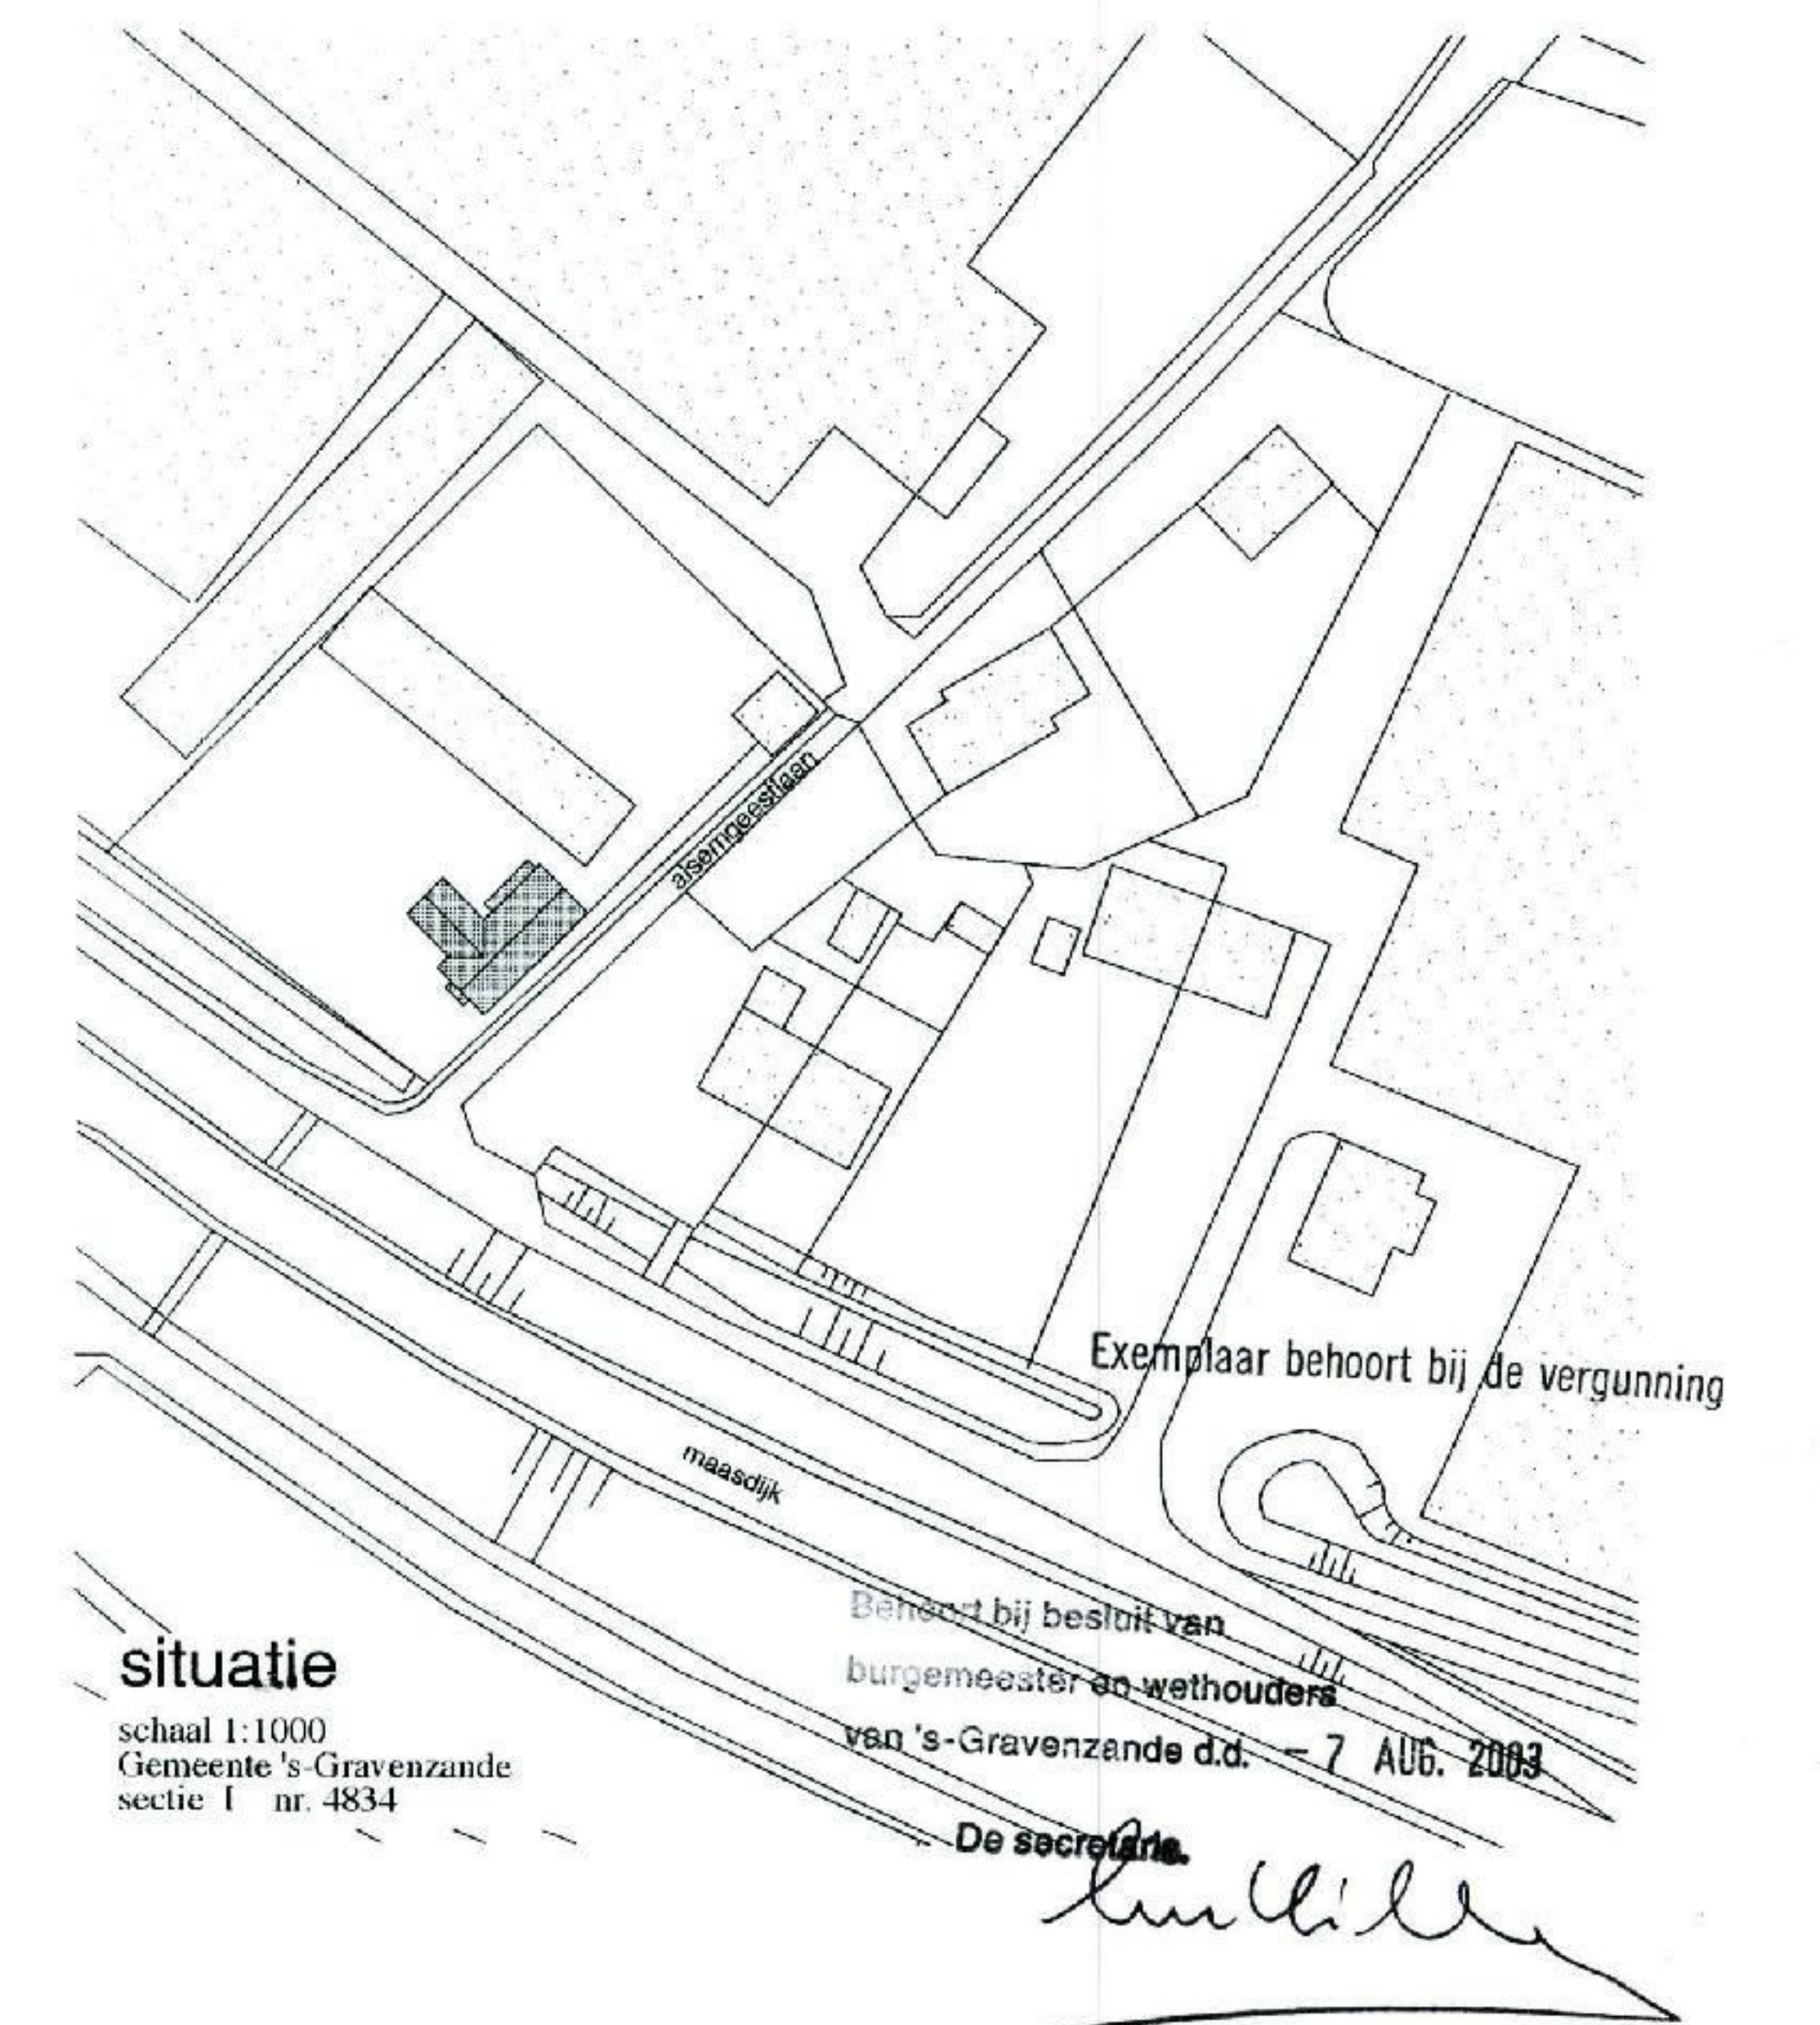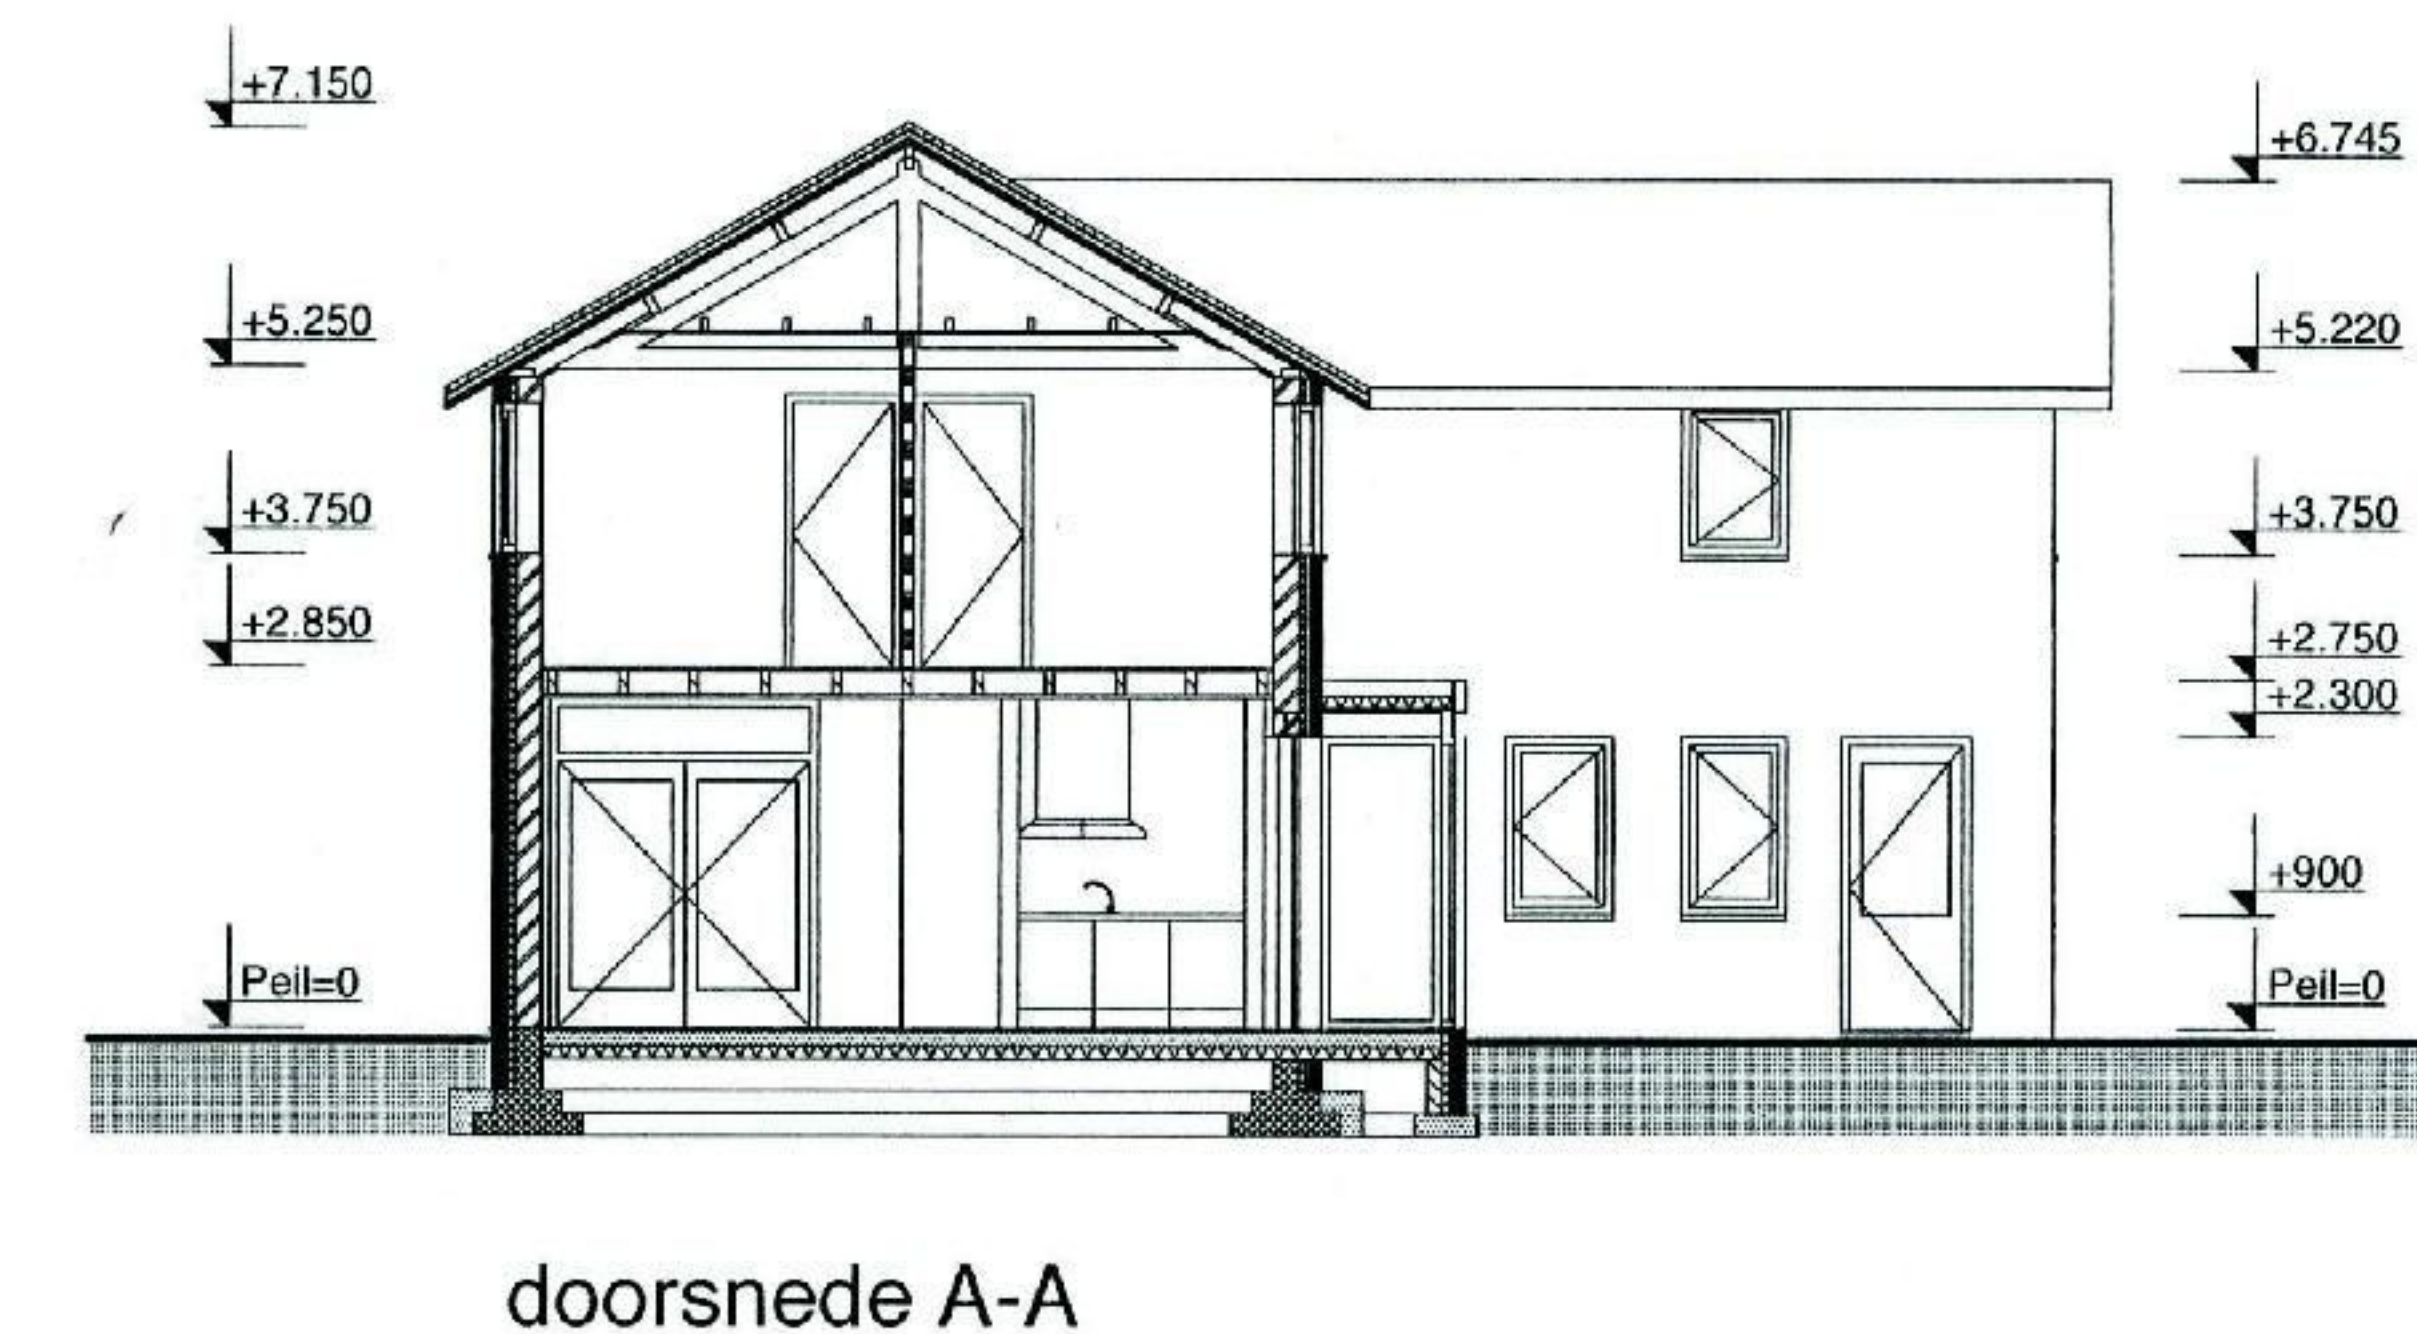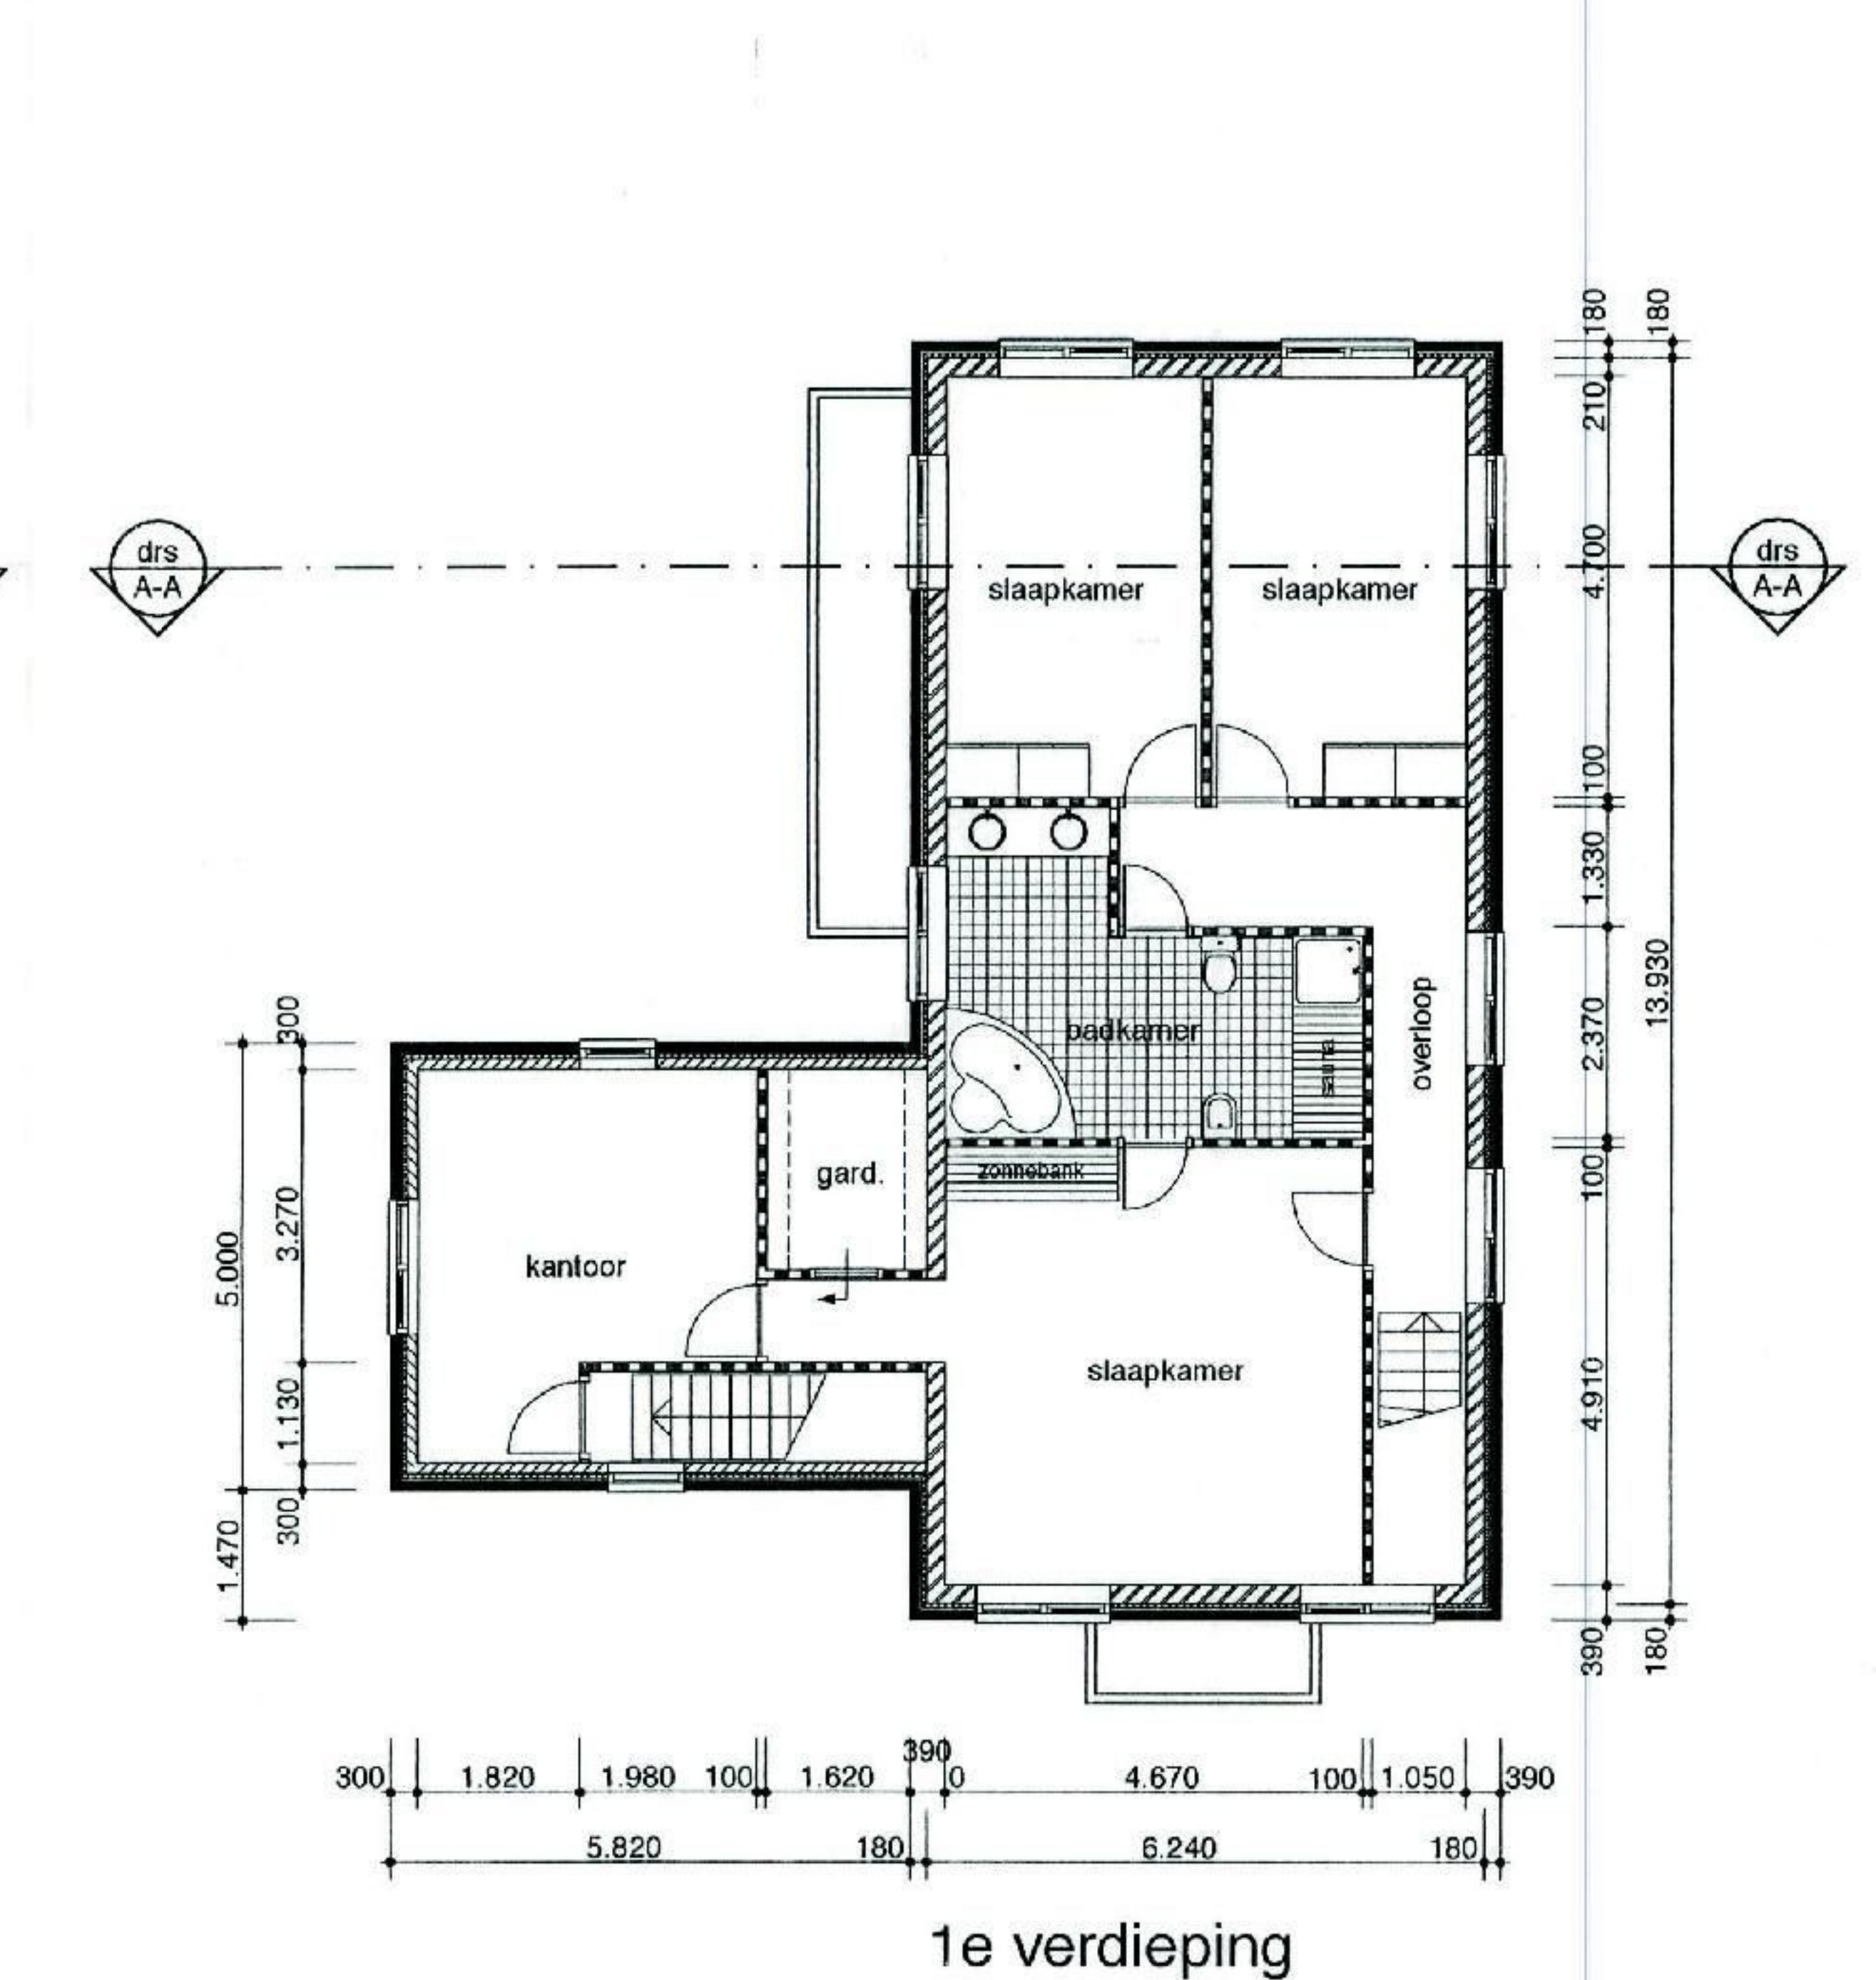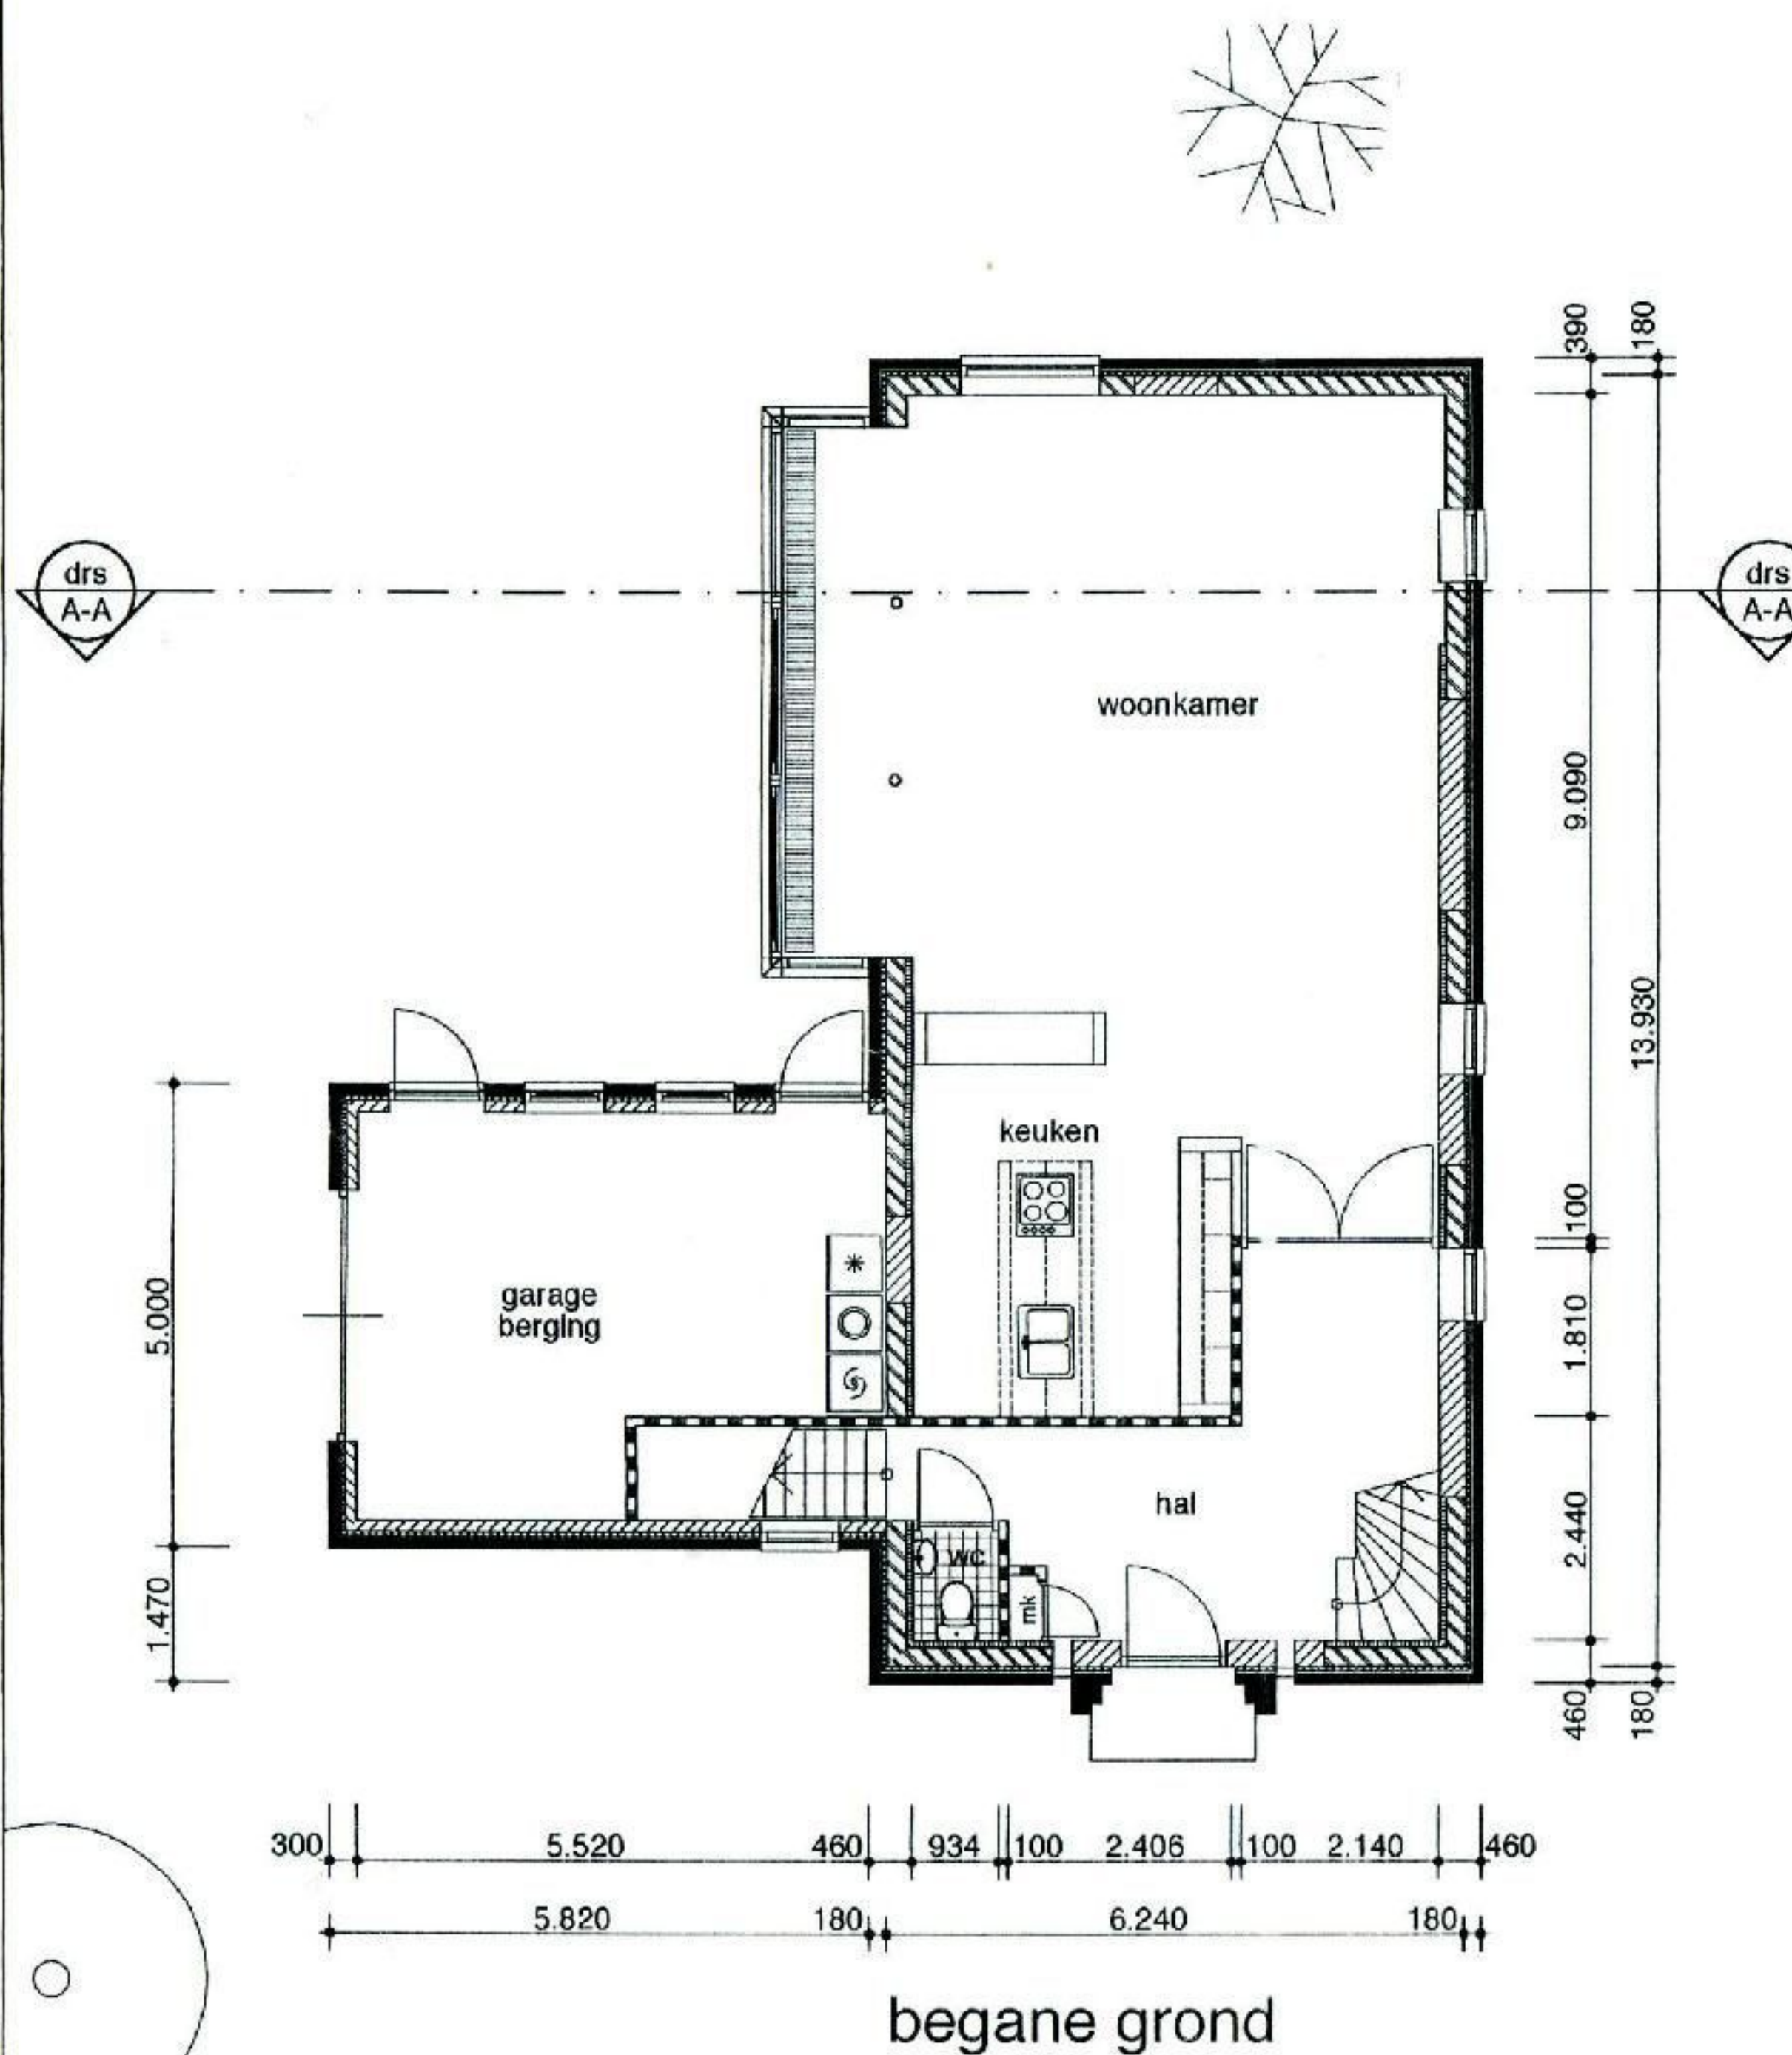

Verbouwing woning a/d Alsemgeest 1 te 's-Gravenzande		datum 27-05-2003	31-01-2003	schaal 1:100
opdrachtgever		onderdeel : NIEUWE TOESTAND		
AANNEMERSBEDRIJF C. POLEY - HOEK VAN HOLLAND Zekkenstraat 44 3151 XP Hoek van Holland tel. 0174-382080		werkn. 0204	bladno. B - 02	