


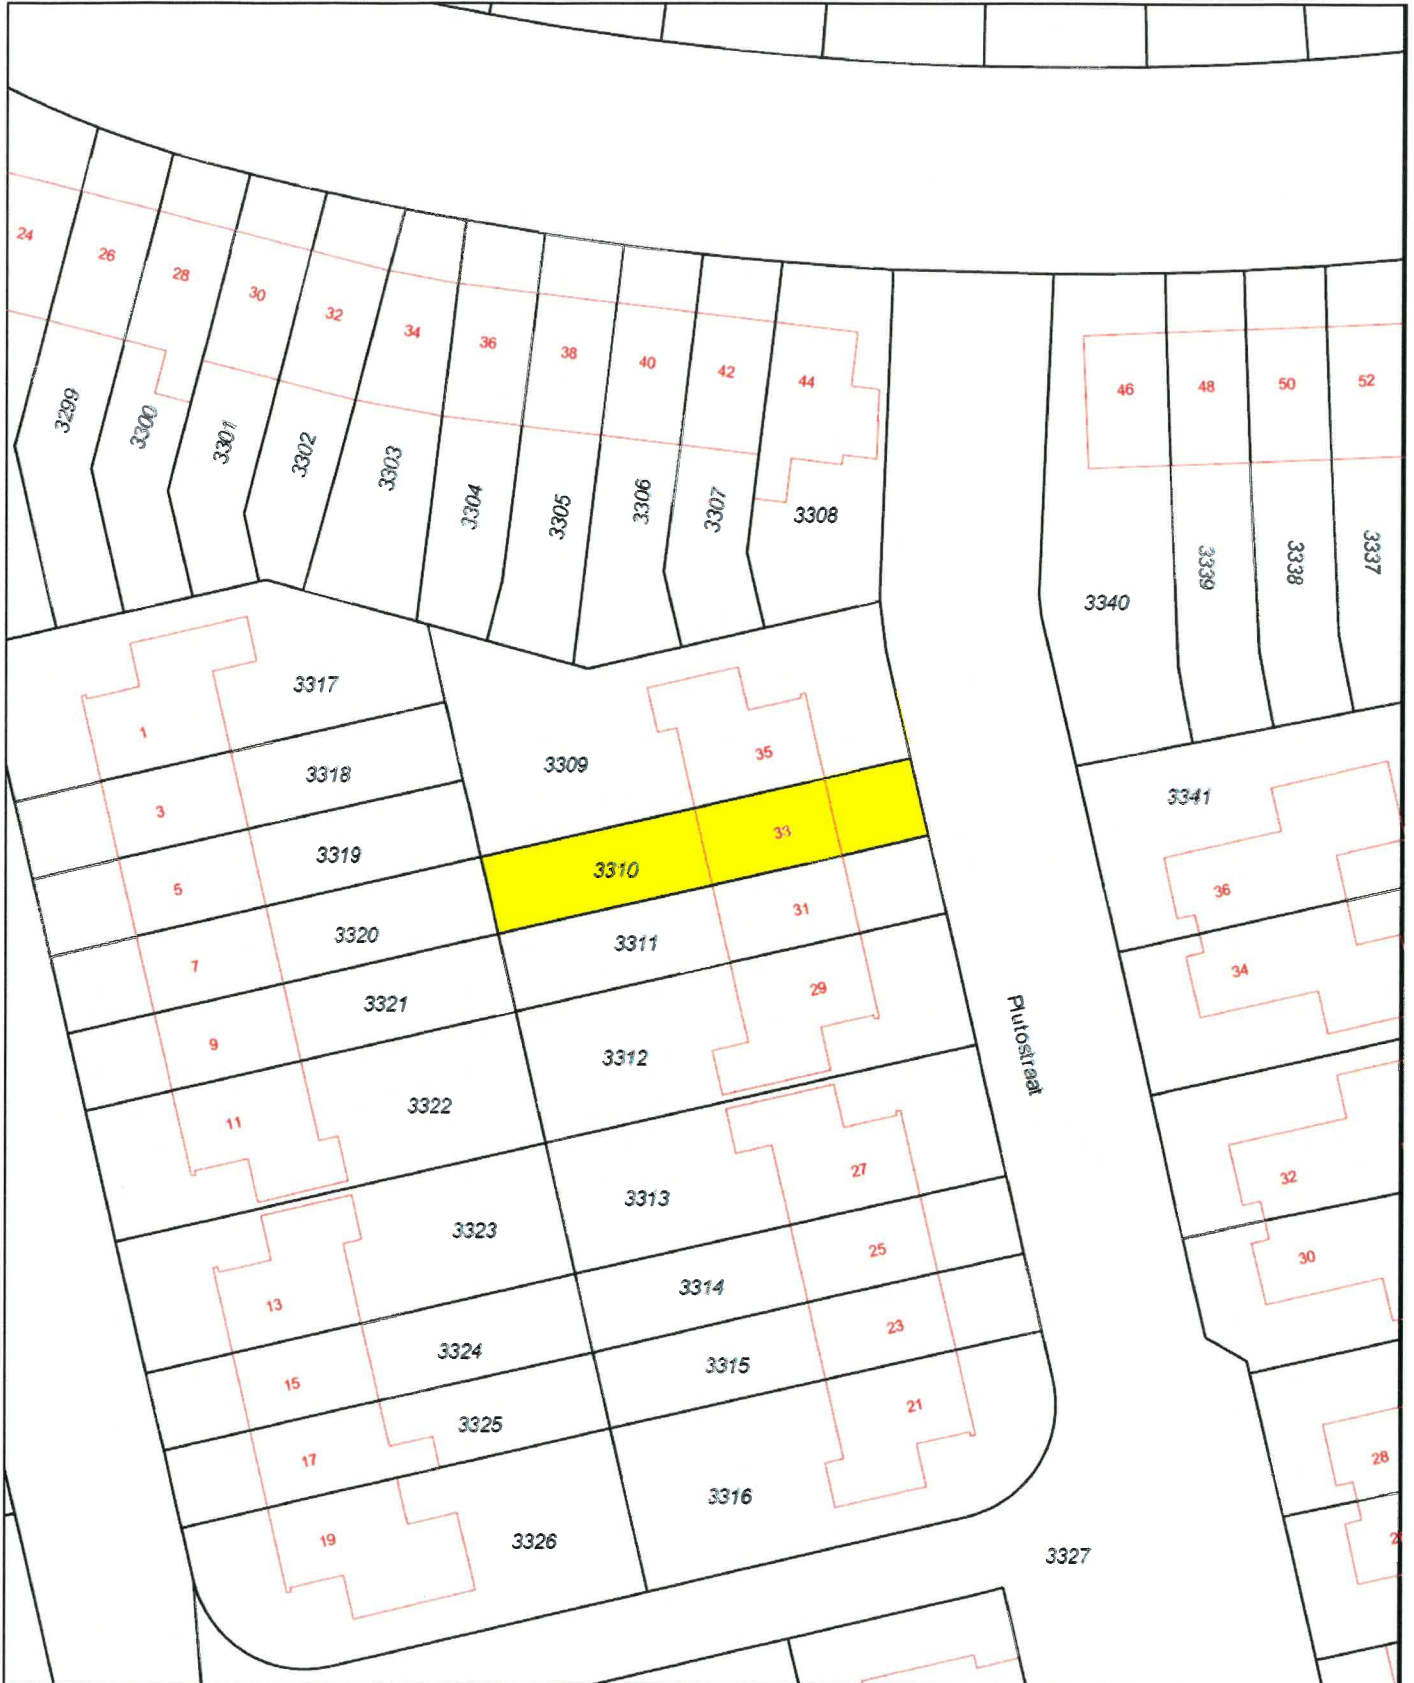

0 m 5 m 25 m

12345	Deze kaart is noordgericht	Schaal 1:500	
25	Perceelnummer		
	Huisnummer		
	Vastgestelde kadastrale grens	Kadastrale gemeente	Assen
	Voorlopige kadastrale grens	Sectie	Q
	Administratieve kadastrale grens	Perceel	3310
	Bebouwing		
	Overige topografie		
Voor een eensluidend uittreksel, geleverd op 8 november 2019 De bewaarder van het kadaster en de openbare registers Aan dit uittreksel kunnen geen betrouwbare maten worden ontleend. De Dienst voor het kadaster en de openbare registers behoudt zich de intellectuele eigendomsrechten voor, waaronder het auteursrecht en het databankenrecht.			