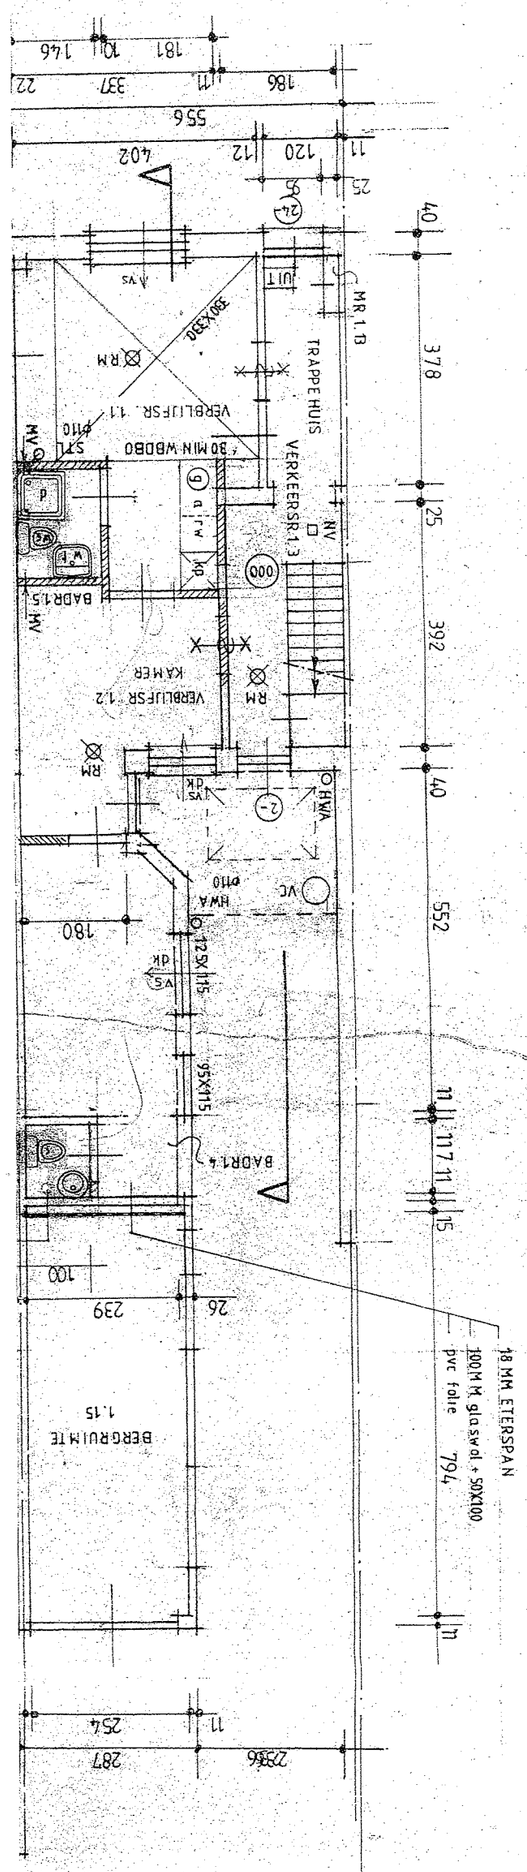
begane grond
BERGRUIMTE
1.15
BADR1.4
BADR1.5
VERBLIJFSR. 1.2
KAMER
VERBLIJFSR. 1.1
TRAPPE HUIS
VERKEERSR.1.3
MR.1.B
18 MM. ETERSPAN
100M M. glaswol + 50X100
pvc folie
552
794
392
378
40
25
11
15
117
180
239
287
254
402
556
186
337
181
146
101
120
12
25
100
95X115
125X115
30X330
HWA
ø110
VC
RM
NV
WT
JUT

14
14B