

ARCHITECTENBUREAU PIETER JAN VOS

ZEEMEG 17 1759 GS CALLANTSOOG
TEL. [0224] 581484 FAX. [0224] 451558

projekt : Vergroten bedrijfswoning +
nieuwbouw kantoorruimte op

opdr.gever.

Nijverheidsweg 6, 1759 JT Callantsoog

werknr. : 0102

get. : P.K./B.V.

gezien : P.J.V

schaal : 1:5


formaat : A3

datum : 28-07-2005


editie :

onderdeel : Details 1 t/m 4


tek.nr. : D-01

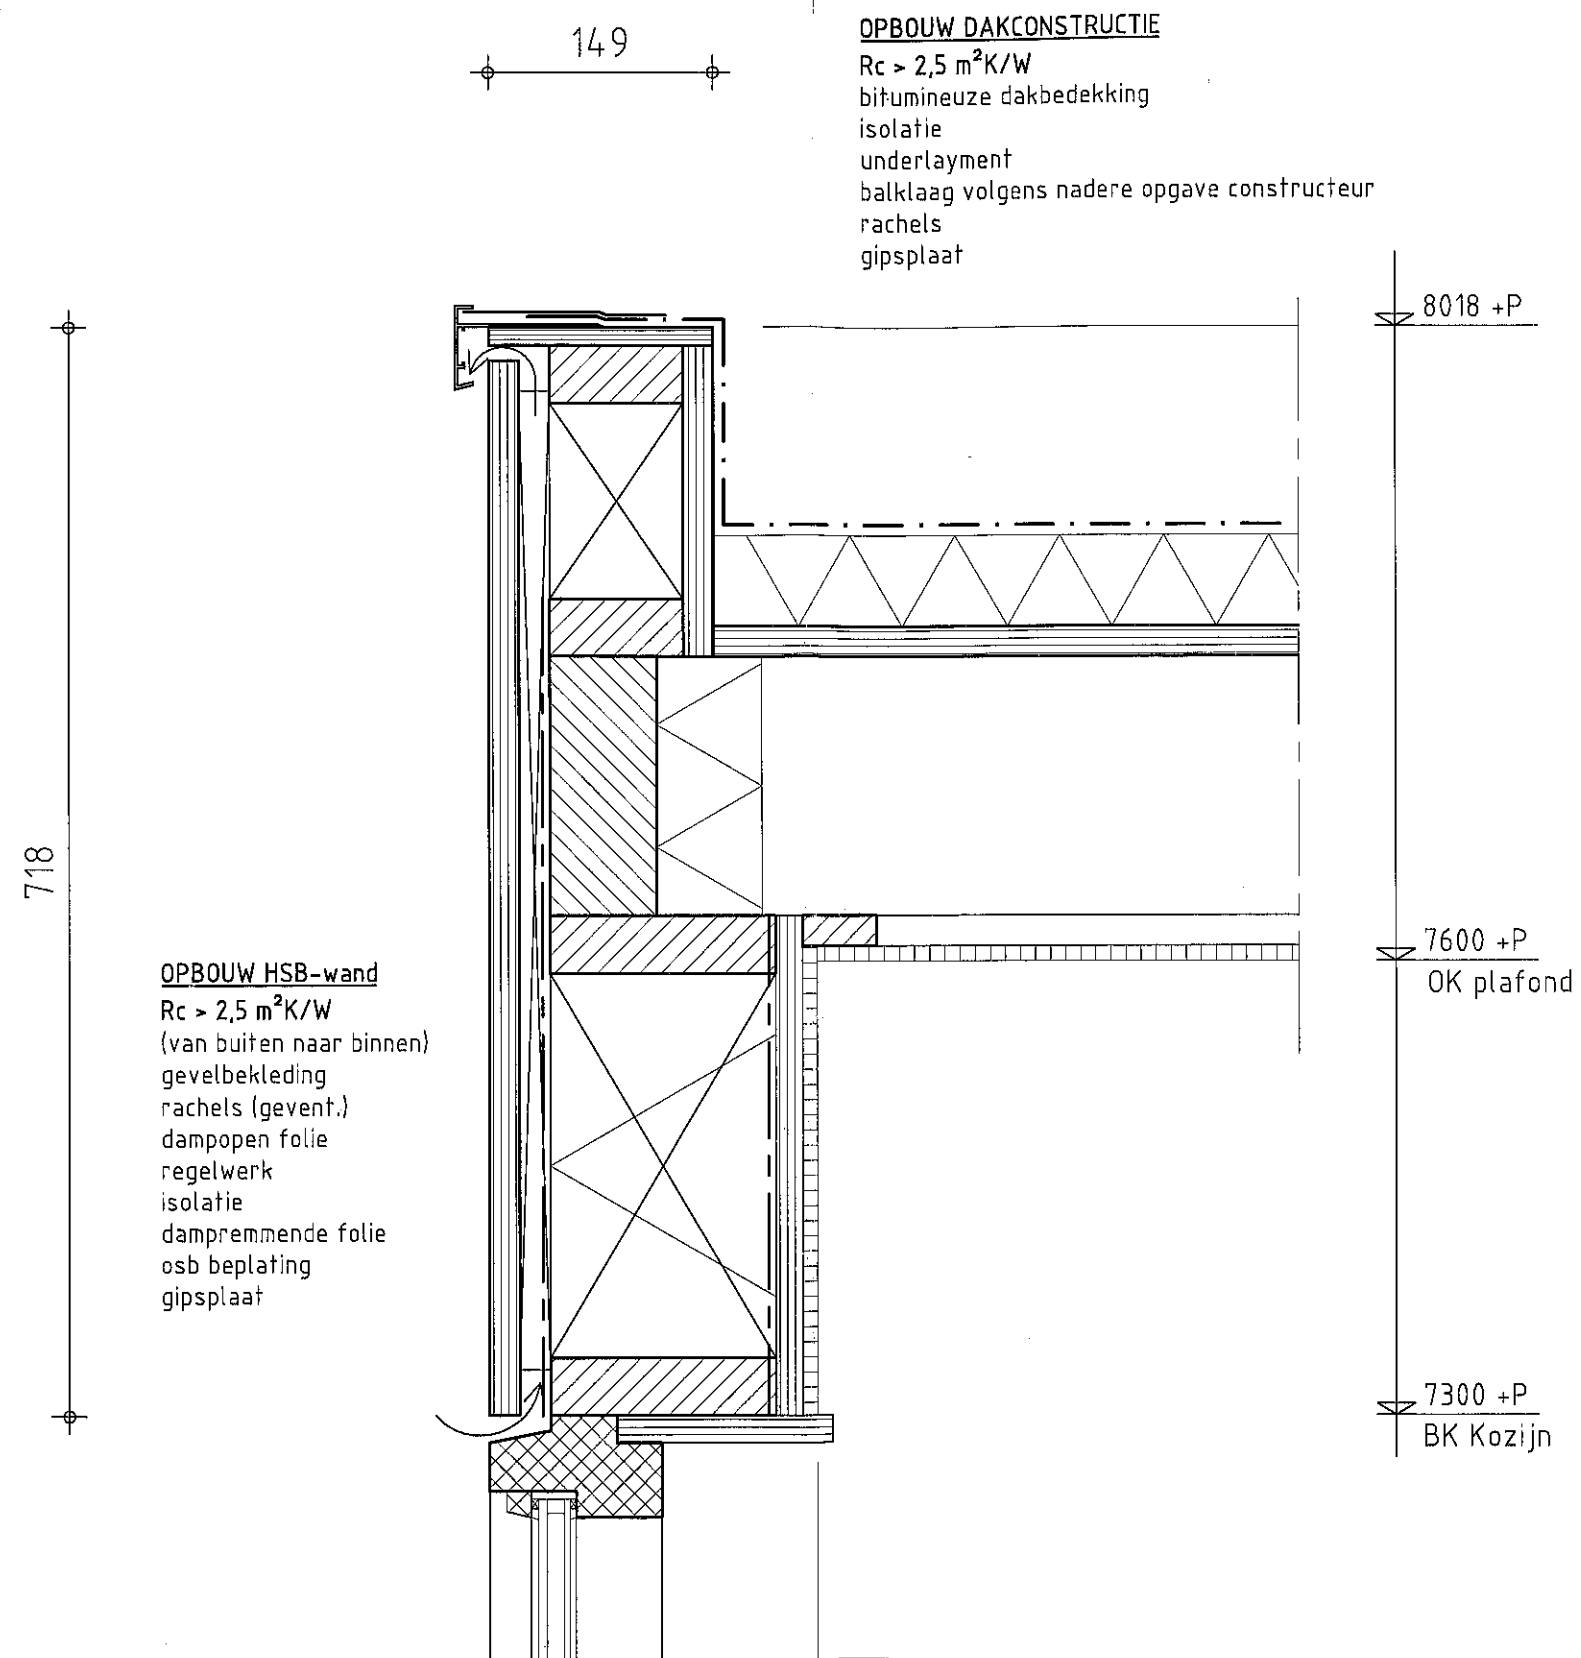


Detail 1

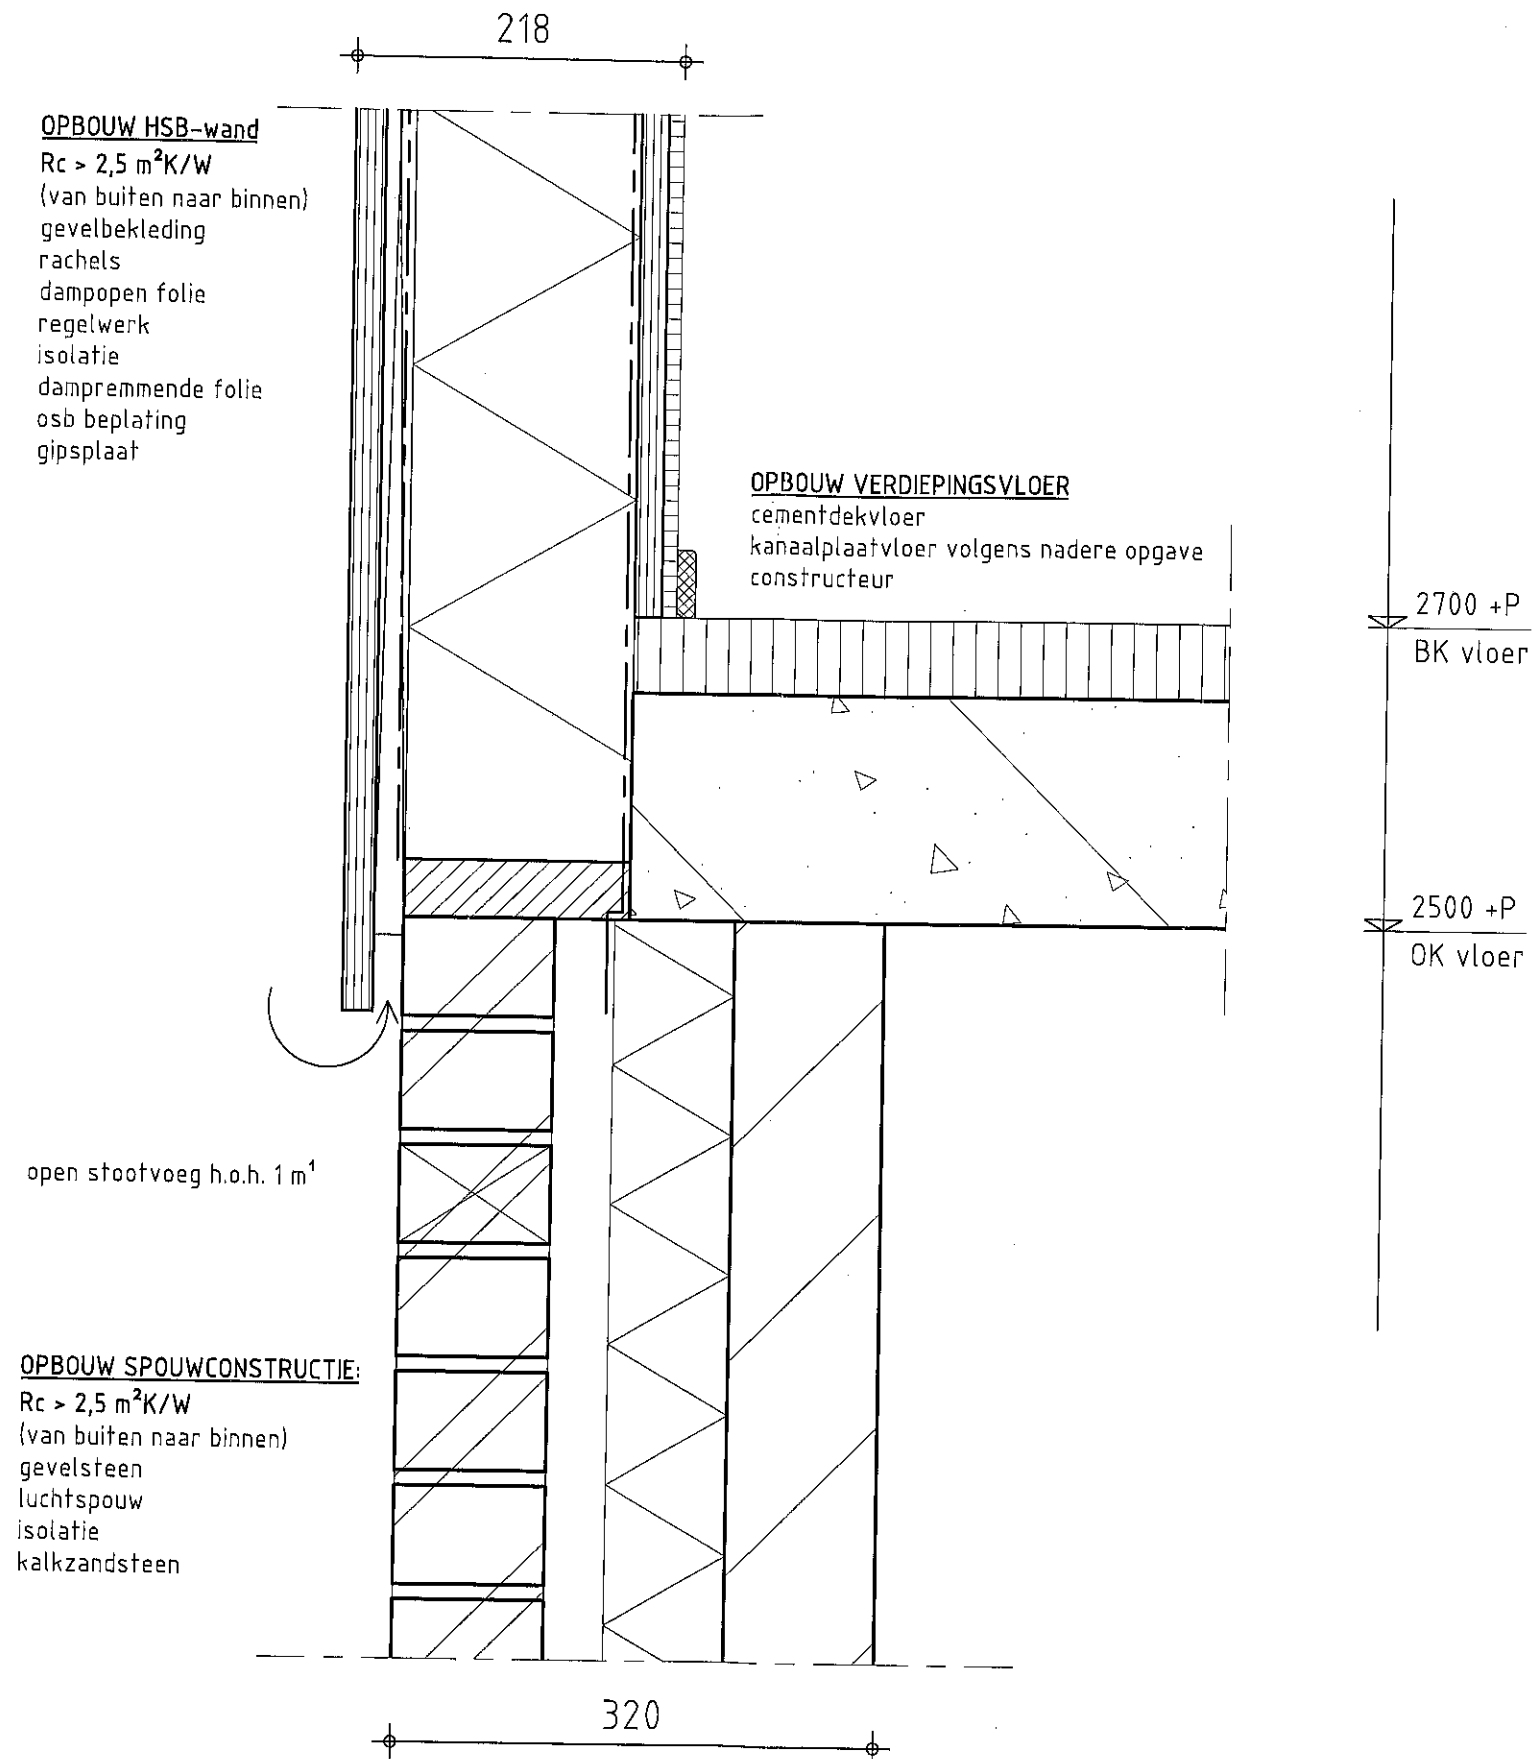

Detail 2

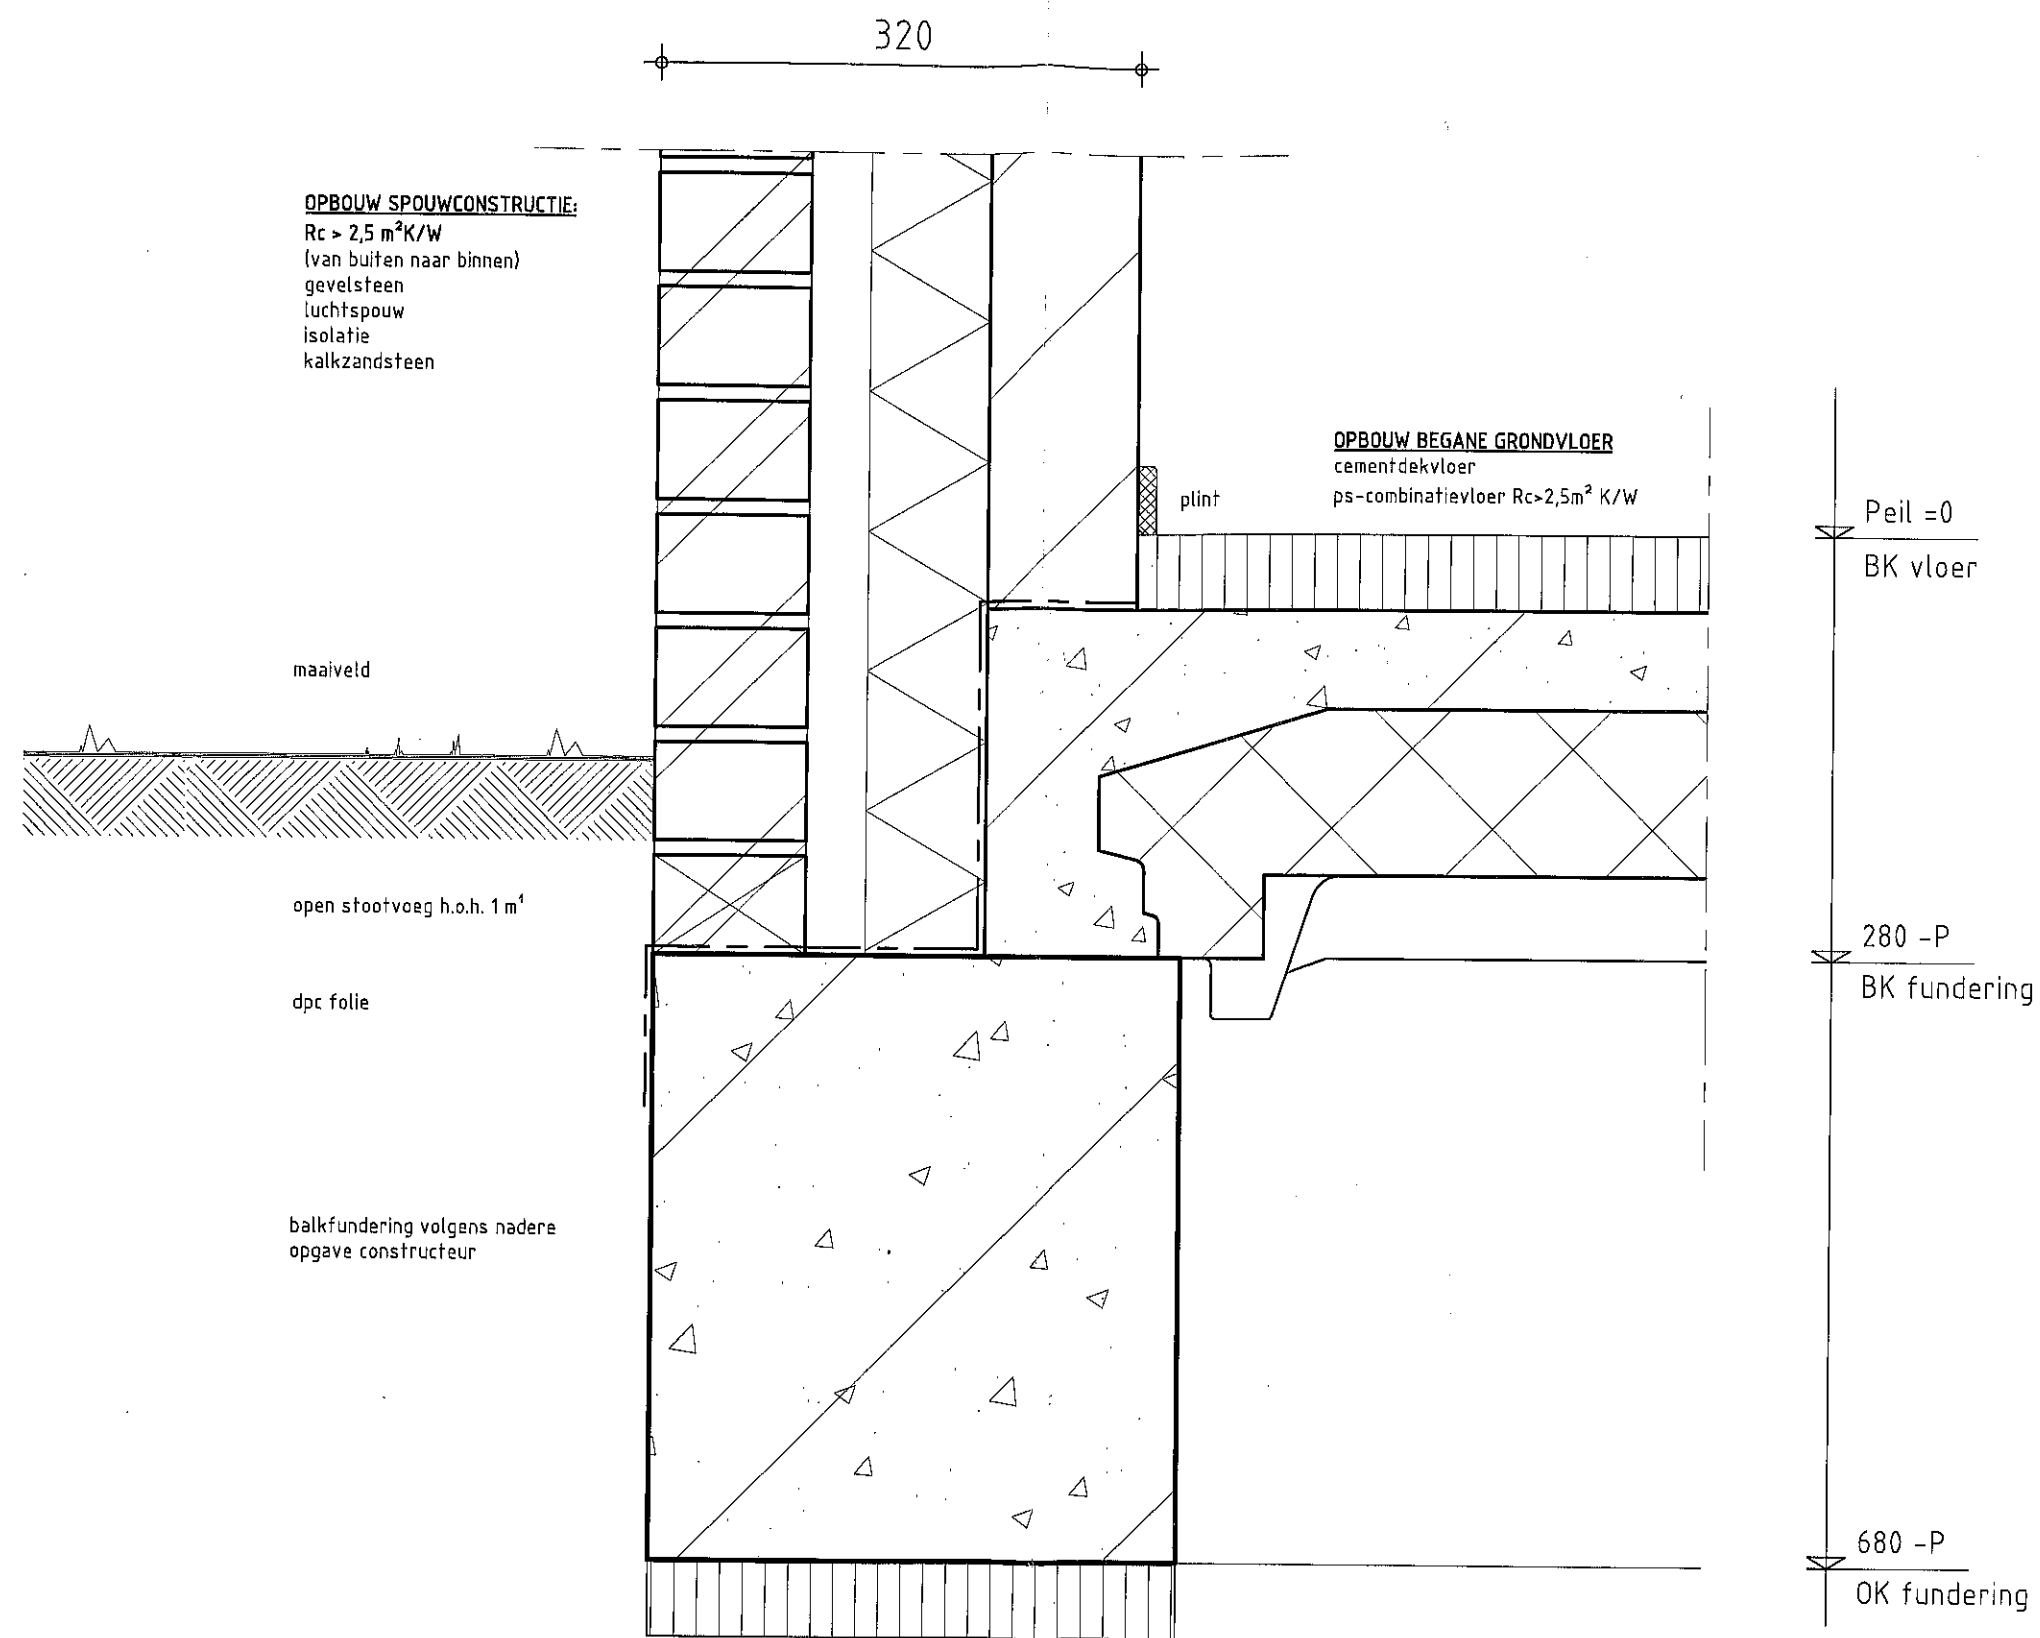

Detail 3

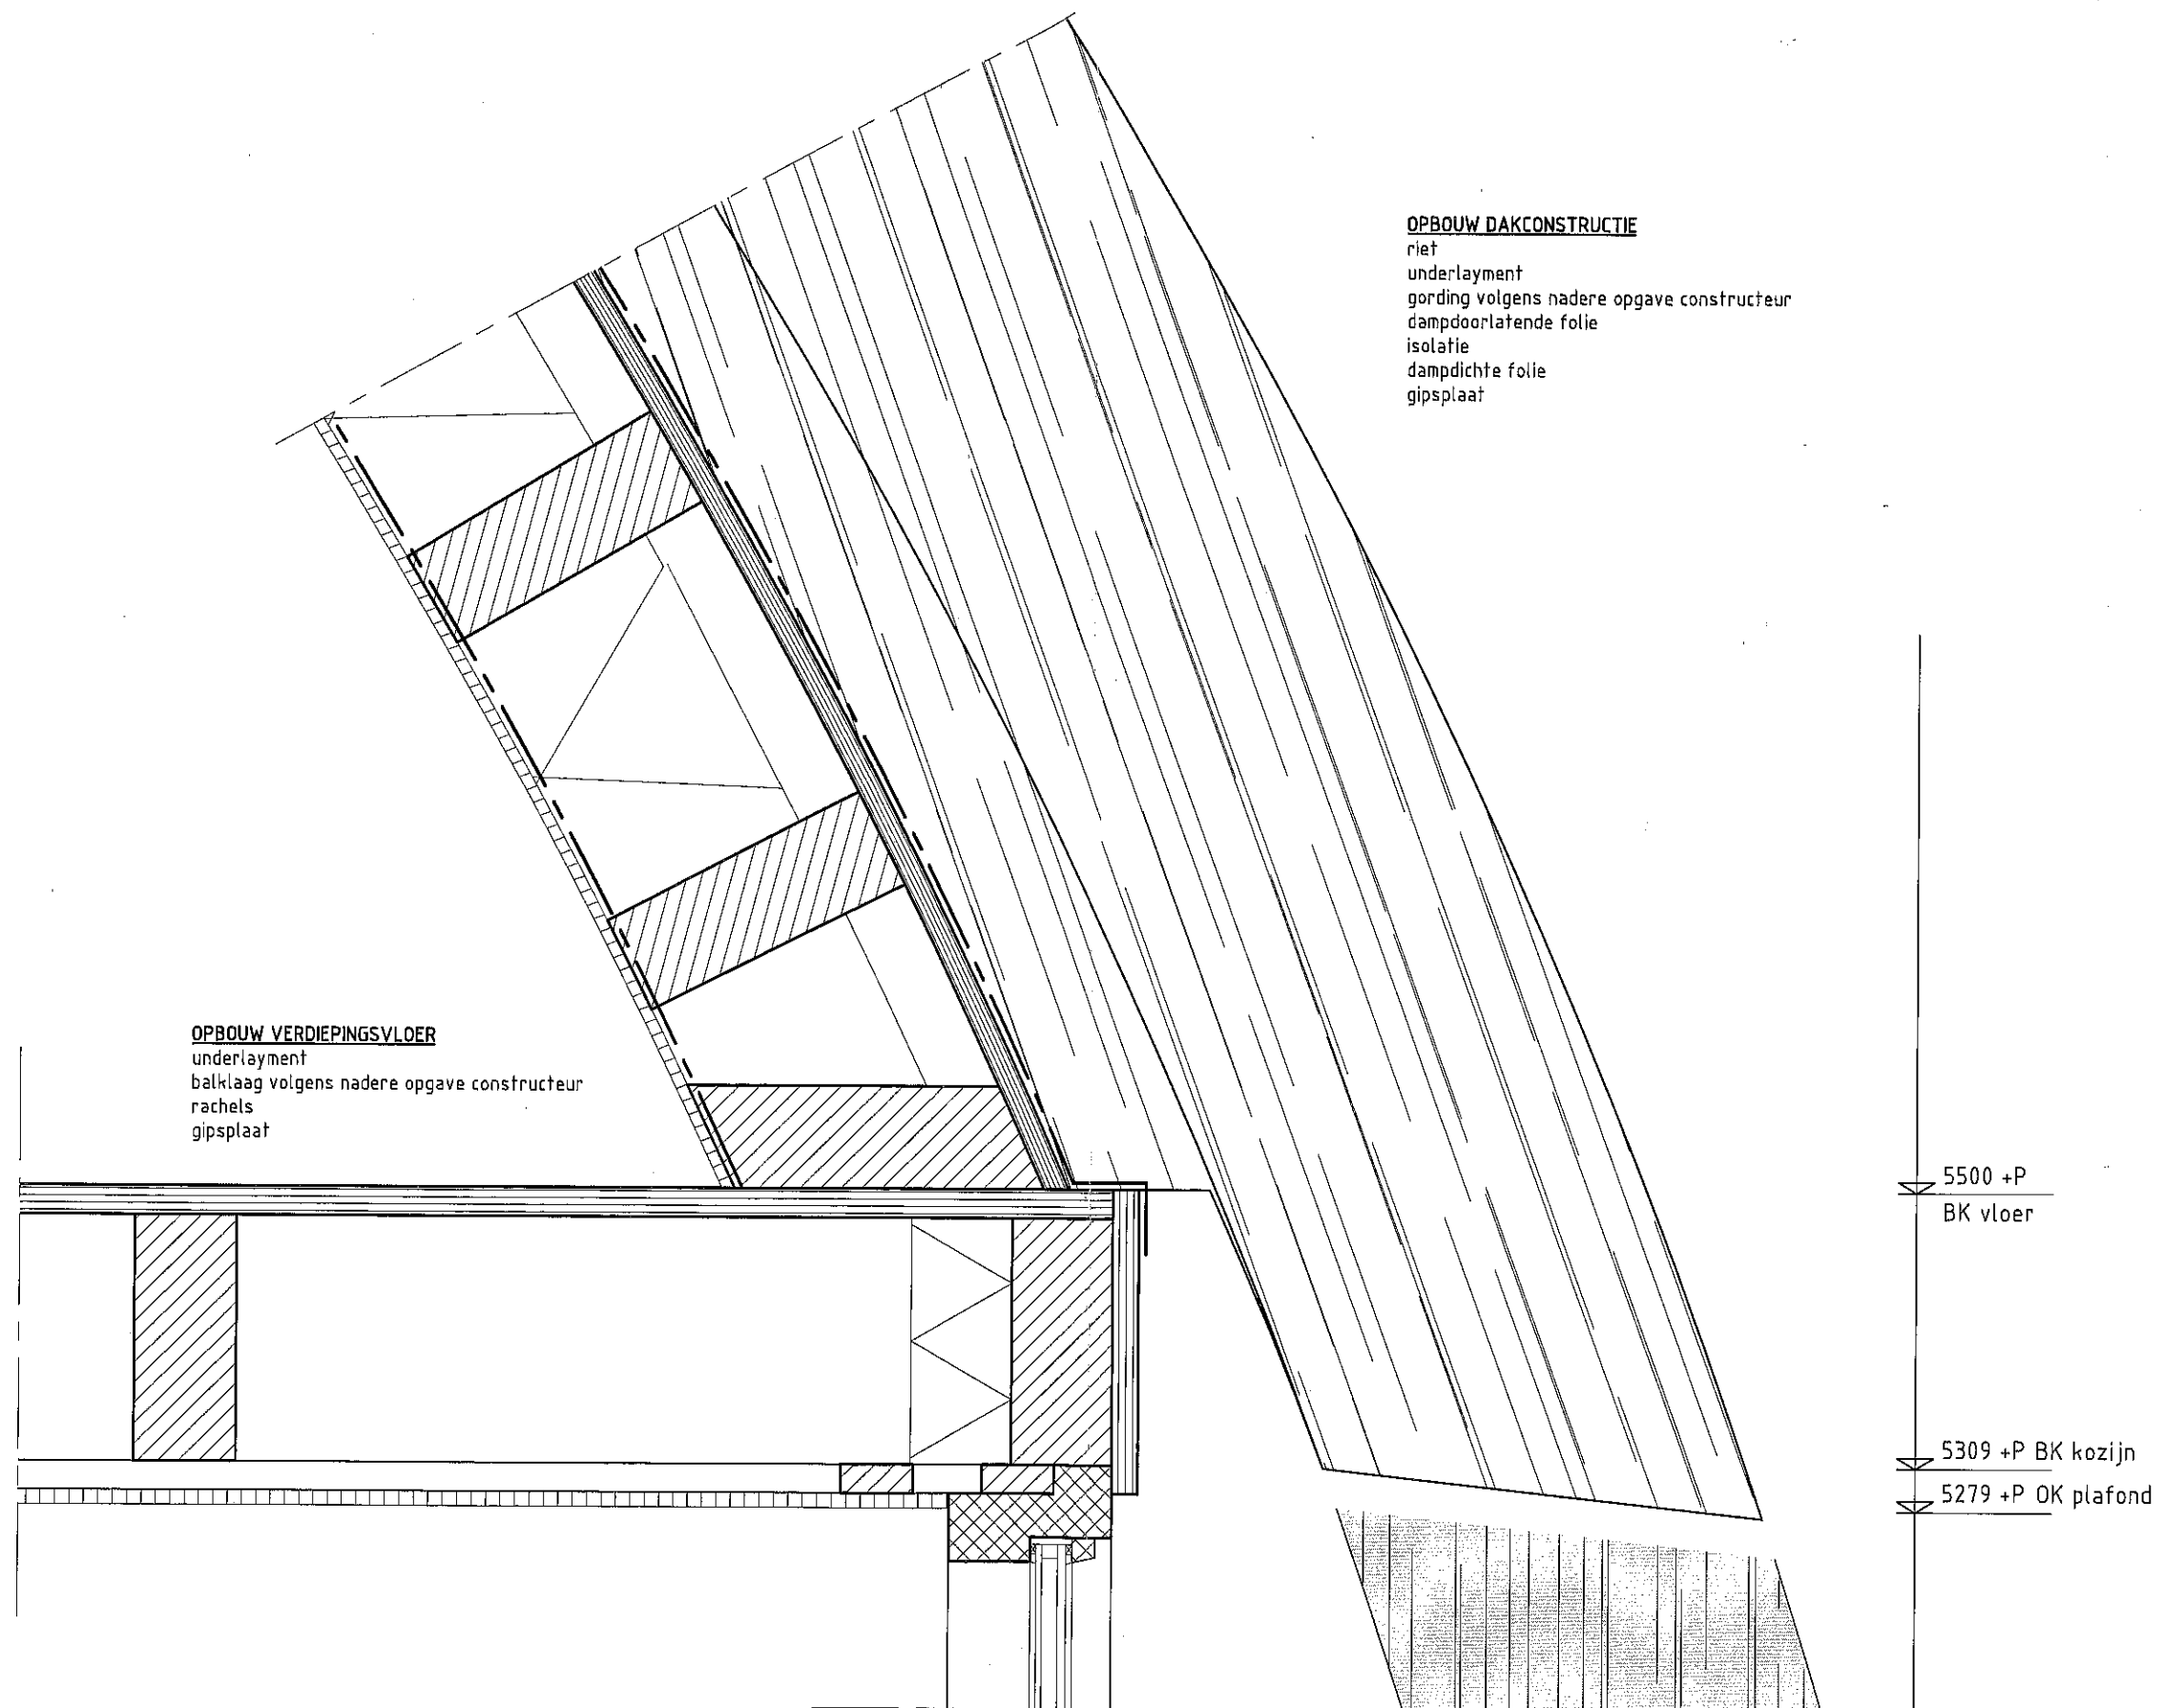

Detail 4