


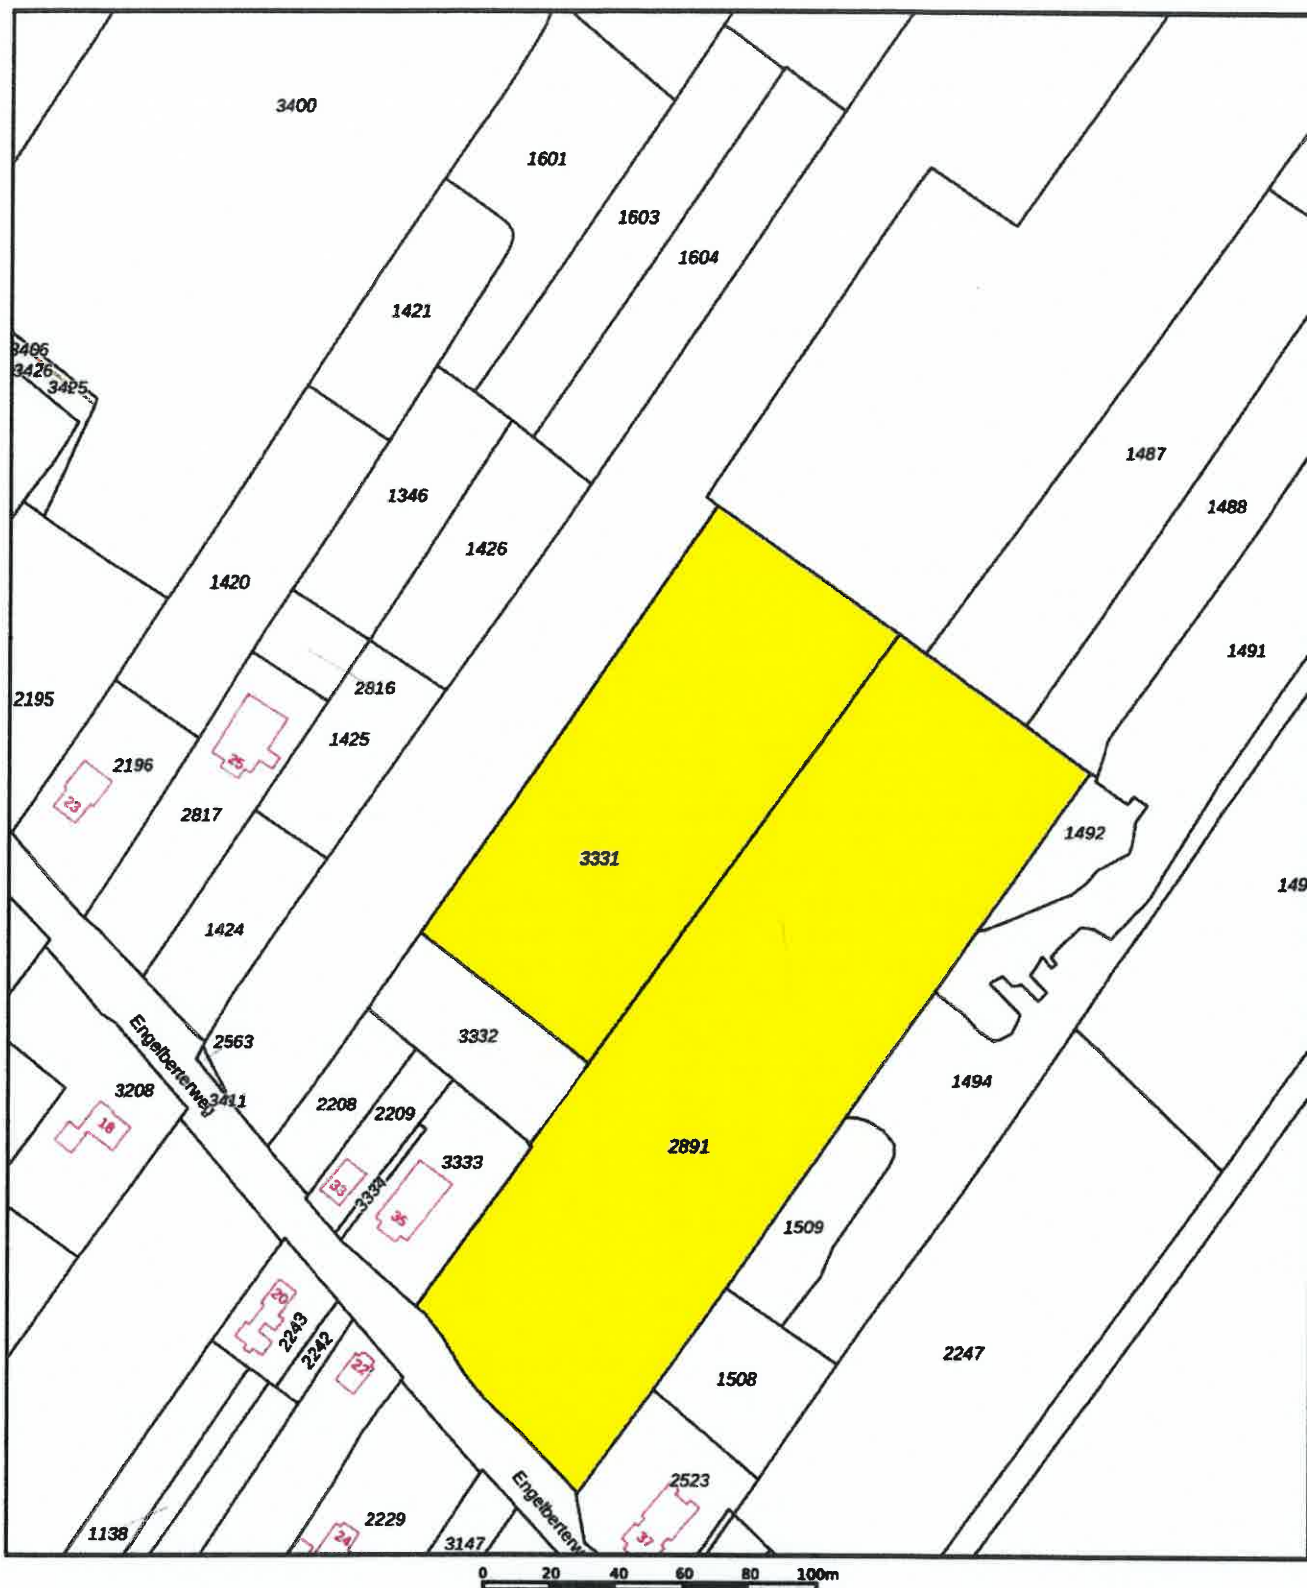

12345

Deze kaart is noordgericht

Perceelnummer

25

Huisnummer

- Vastgestelde kadastrale grens
- Voorlopige kadastrale grens
- Administratieve kadastrale grens
- Bebouwing

Voor een eensluidend uittreksel, geleverd op 18 juni 2021
De bewaarder van het kadaster en de openbare registers

Schaal 1: 2000

Kadastrale gemeente Noorddijk
Sectie G
Perceel 3331

Aan dit uittreksel kunnen geen betrouwbare meten worden ontleend.
De Dienst voor het kadaster en de openbare registers behoudt zich de intellectuele
eigendomsrechten voor, waaronder het auteursrecht, en het databankenrecht.

kadaster

