

F16 Bedrijfsinterne controle conform AS 6700 bijl. 6

	Tankplaats	Vulplaats	Wasboxen	Wasstraat incl. voorwaspl
Materiaal.	Beton	Beton	Beton	Beton
Dikte (mm)				
Oppervlak (m²).	428	12	61	104
Bewijs van aanleg				
Aanlegjaar.		2010	2010	2010
Vloeistoffen	Olieprod	Olieprod	Olieprod	Olieprod
Belastingtijd	Druppel	Druppel	Druppel	Druppel
Aard belasting	FY/ME/CH	FY/ME/CH	FY/ME/CH	FY/ME/CH

Verhardingen, vloeren en wanden	[+ = in orde] [- = niet in orde] [! = aandachtspunt] [n.v.t. = niet van toepassing]	Tankplaats	Vulplaats	Wasboxen	Wasstraat incl.				
1.1 Is in het oppervlak vloeistof ingedrongen (vlekken)?		+	+	+	+				
1.2 Zijn in het oppervlak vervormingen aanwezig?		+	+	+	+				
1.3 Is het oppervlak gescheurd?		-/C200	+	+	+				
1.4 Zijn in het oppervlak mechanische beschadigingen aanwezig?		+	+	+	+				
1.5 Is het oppervlak aangetast door chemische invloeden?		+	+	+	+				
1.6 Bevinden zich losse delen in het oppervlak?		+	+	+	+				
2.1 Ontbreken afdichtingen in de vloer/verharding?		+	+	+	+				
2.2 Ontbreken afdichtingen bij aansluiting op verticale bouwdeelen?		+	+	+	+				
2.3 Zijn de afdichtingen aangetast door chemische invloeden?		+	+	+	+				
2.4 Zijn de afdichtingen onthecht?		n.v.t.	+	+	+				
2.5 Zijn de afdichtingen mechanisch beschadigd?		+	+	+	+				
2.6 Is ter plaatse van afdichtingen craquelé of scheurvorming aanwezig?		-	+	+	+				
3.1 Vertonen de afwateringspunten gebreken?		+	+	+	+				
3.2 Kunnen vloeistoffen van de voorziening aflopen (uitgezonderd aflopen naar de bedrijfsriolering)?		+	+	+	+				
6.1 Geeft het totaalbeeld aanleiding tot nader onderzoek?		-/	+	+	+				

Conclusies	[+ = in orde] [- = niet in orde] [! = aandachtspunt] [n.v.t. = niet van toepassing]	Tankplaats	Vulplaats	Wasboxen	Wasstraat incl.				
Vloeistofdichtheid		-	+	+	+				


Opmerkingen

Er zijn geen gebreken waargenomen aan de vloeistofdichte verharding van de vulplaats, wasboxen en wasstraat incl. voorwasplaats.

Er zijn gebreken waargenomen aan de vloeistofdichte verharding van de tankplaats, die moeten worden hersteld om de geldigheid van de "Verklaring Vloeistofdichte Voorzieningen" te behouden.

De gebreken die zijn geconstateerd tijdens de vorige bedrijfsinterne controle aan de vloeistofdichte verharding van de tankplaats zijn niet hersteld.

Achter de gebreken is het nummer van de herstelmaatregel gegeven voor het herstel (zie bijlage).

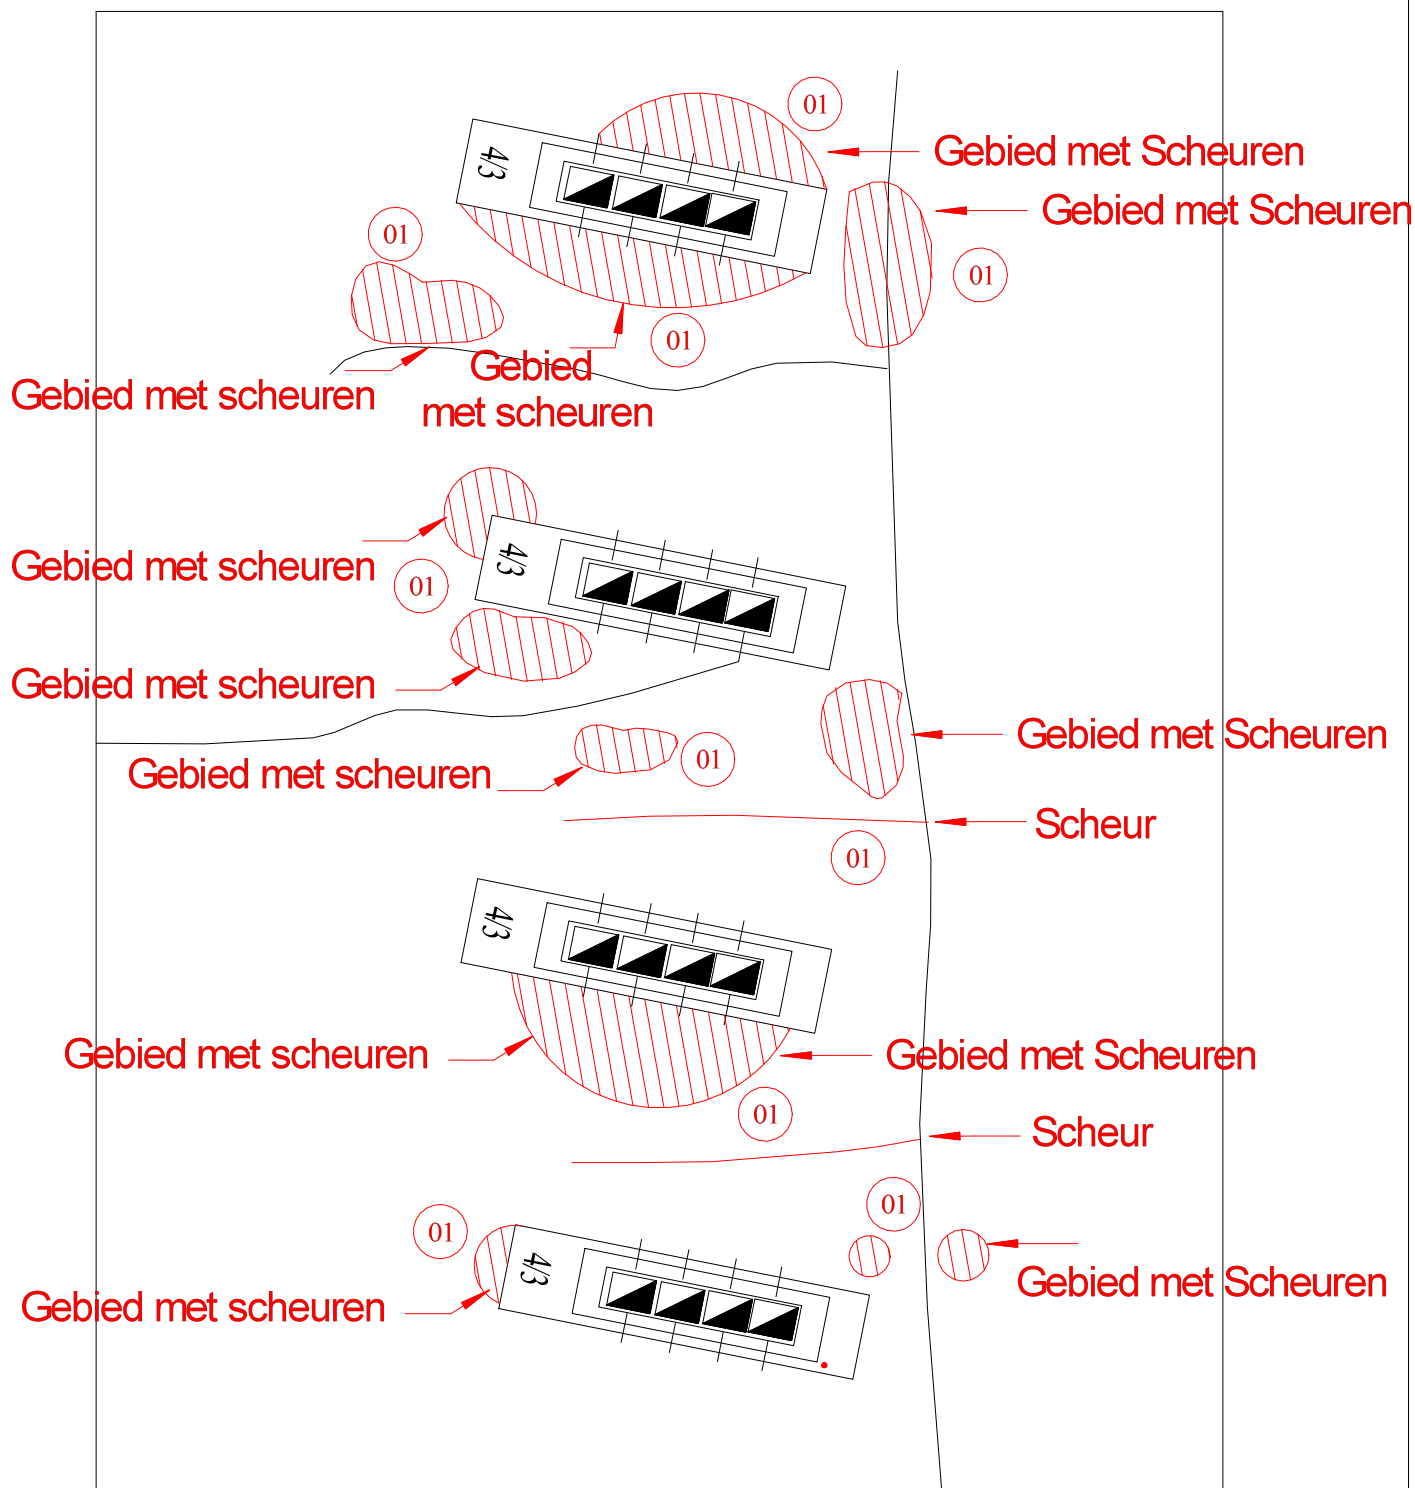

Kiwa Inspectie B.V.
 Sir W. Churchill-laan 273
 Postbus 70
 2280 AB Rijswijk

SYMBOLEN

	lijnafwatering
	lijnafwatering
	puntafwatering (afvoerputje)
	puntafwatering (straatkolk)
	boring t.b.v. luchtaansluiting of bodemonderzoek
	pijlbuis t.b.v. grondwatermonitoring
	ondergrondse opslagtank
	inspectieput olie- benzine afschader
	OBAS
	Aardingspaal
	Deskundig Advies

Vloestofdichtevloer

PLAATS VAN INRICHTING
 BP Amsterdam

Zuiderzeeweg 1000
 1023 NW Amsterdam

Inspecteur : A. Bouyazdouzen

Opdrachtnummer : 190700805

PVI :

Tekendatum : 05-10-2015

indicatief