
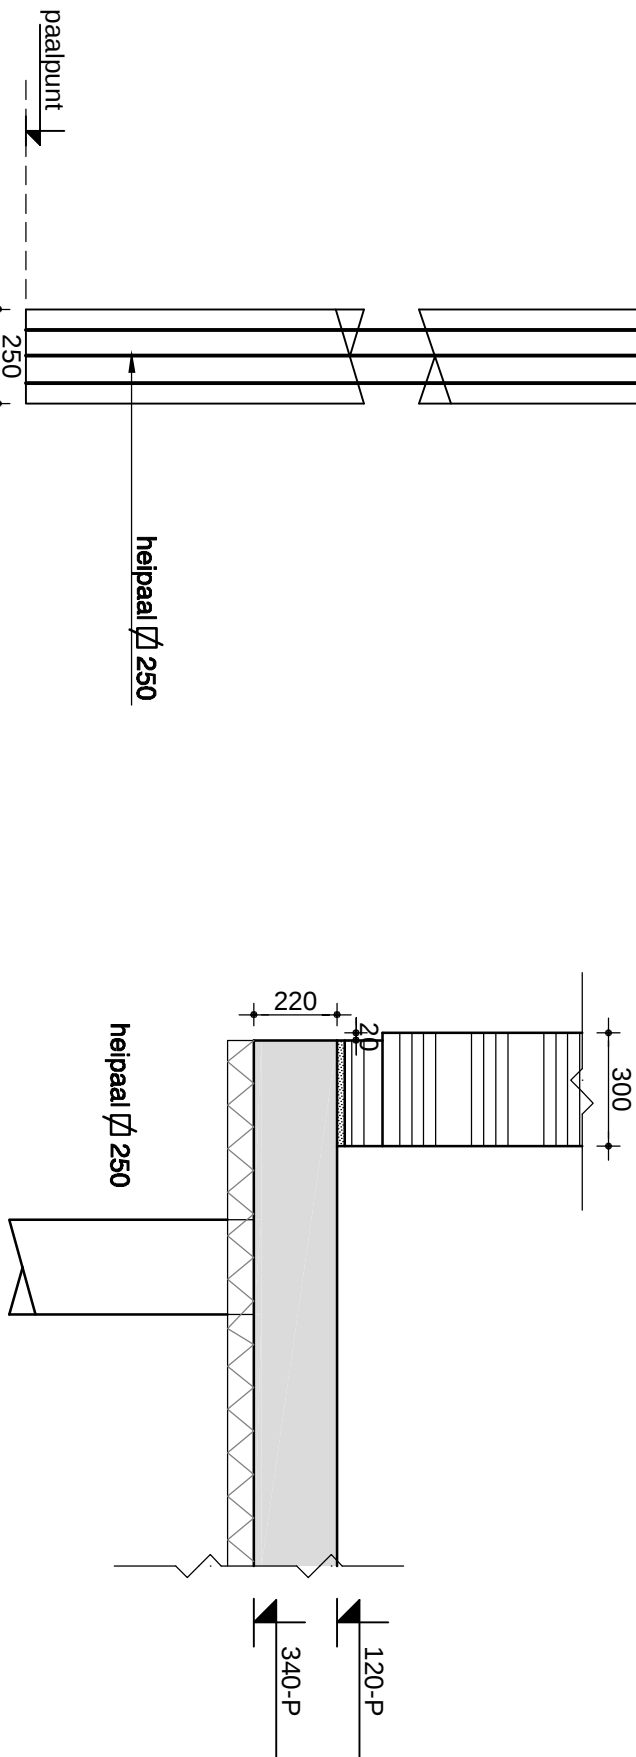


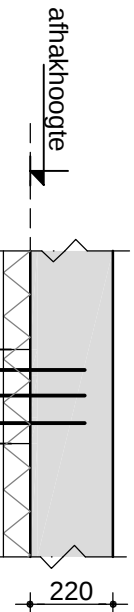

PRINCIPE DETAIL (1:20)

PRINCIPE DETAIL (1:20)


S39
Sondering met paalpuntniveau in meters t.o.v. N.A.P.
volgens grondrapport van Koos & Romeijn grondmechanica nr.2010-703 d.d. 29-10-2010

Helpalen		maten t.o.v. N.A.P.	
beton C35/45	staal B500		
symbol			
diameter	Ø 250		
lengte	21.00 m		
aantal	13		
paalpunt	-18.50m		
afhakhoogte	+2.16m		
F _{r,max;d}	290kN		

Aangehouden 0-peil = 2,5 m + N.A.P.

Maatvoering			
Alle maten zijn in millimeters tenzij anders aangegeven			
alle maten in het werk controleren !			

Wijz. : C		d.d. :	
Wijz. : B	Opmerkingen aannemer verwerkt	CCA	d.d. : 10-11-2014
Wijz. : A	Paaldiameter aangepast en terras verbreed	CCA	d.d. : 05-11-2014

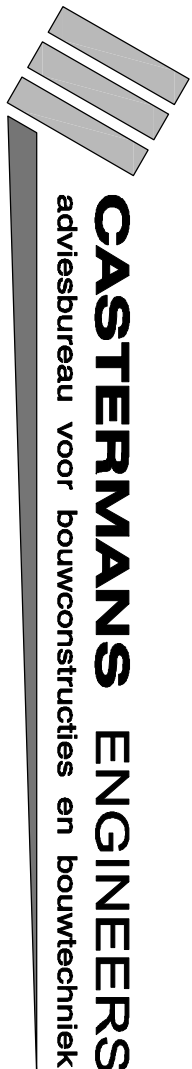

Hoeve Het Broek
Watterijk 1
6247 CL Gronsveld
Tel. : 043 - 60 80 300
Fax : 043 - 60 80 301
E-mail : info@castermans.nl

6-PERSOONS VAKANTIEWONING OESTERDAM THOLEN

PALENPLAN KAVEL 21

projectleider : ir. Lou Castermans	schaal : 1:50	project nr. : 13.100/2
constructeur : F. Castermans, ing.	1 ^e versie : 09-10-2014	tekening nr.: W.10
tekenaar : C. v. Nunspeet, ing.	fase : Uitvoering	TER CONTROLE

Deze tekening is auteursrechtelijk beschermd en mag daarom niet gewijzigd, gekopieerd, gescand of aan derden ter beschikking gesteld worden zonder onze schriftelijke toestemming.

