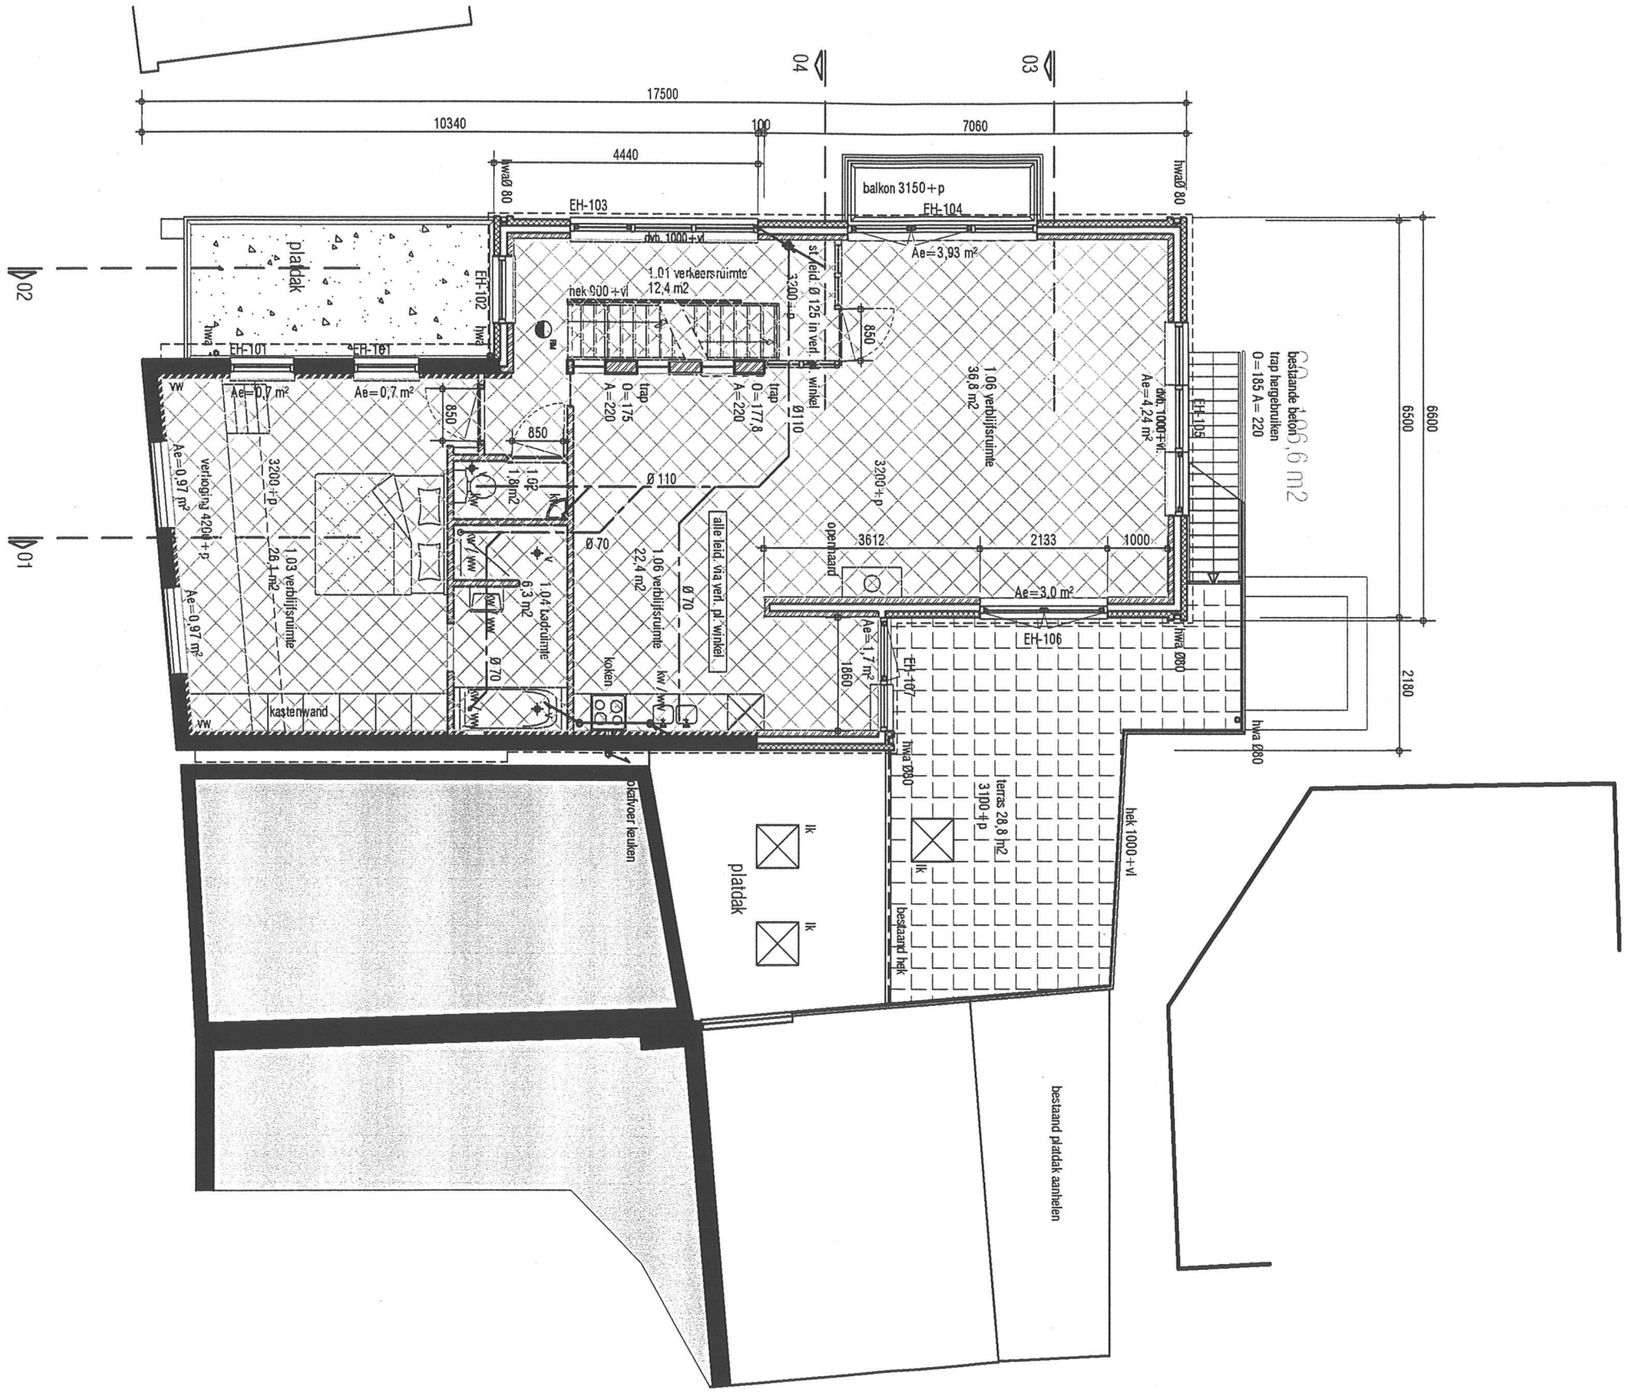

BURO PRS BOUWKUNDIG ONTWERP EN INTERIEUR bni

PROJECT	UITBREIDING WINKEL & WONING	DATUM	20-02-06	ONDERWERP	VERDIEPING gebruiks.
LOCATIE	MUIDEN	SCHAAL	1:100	WERK	2002-35
OPDRACHTGEVER	PRONK V.O.F.	FORMAAT	A3	TEKENING NR	BA\BB-01 07

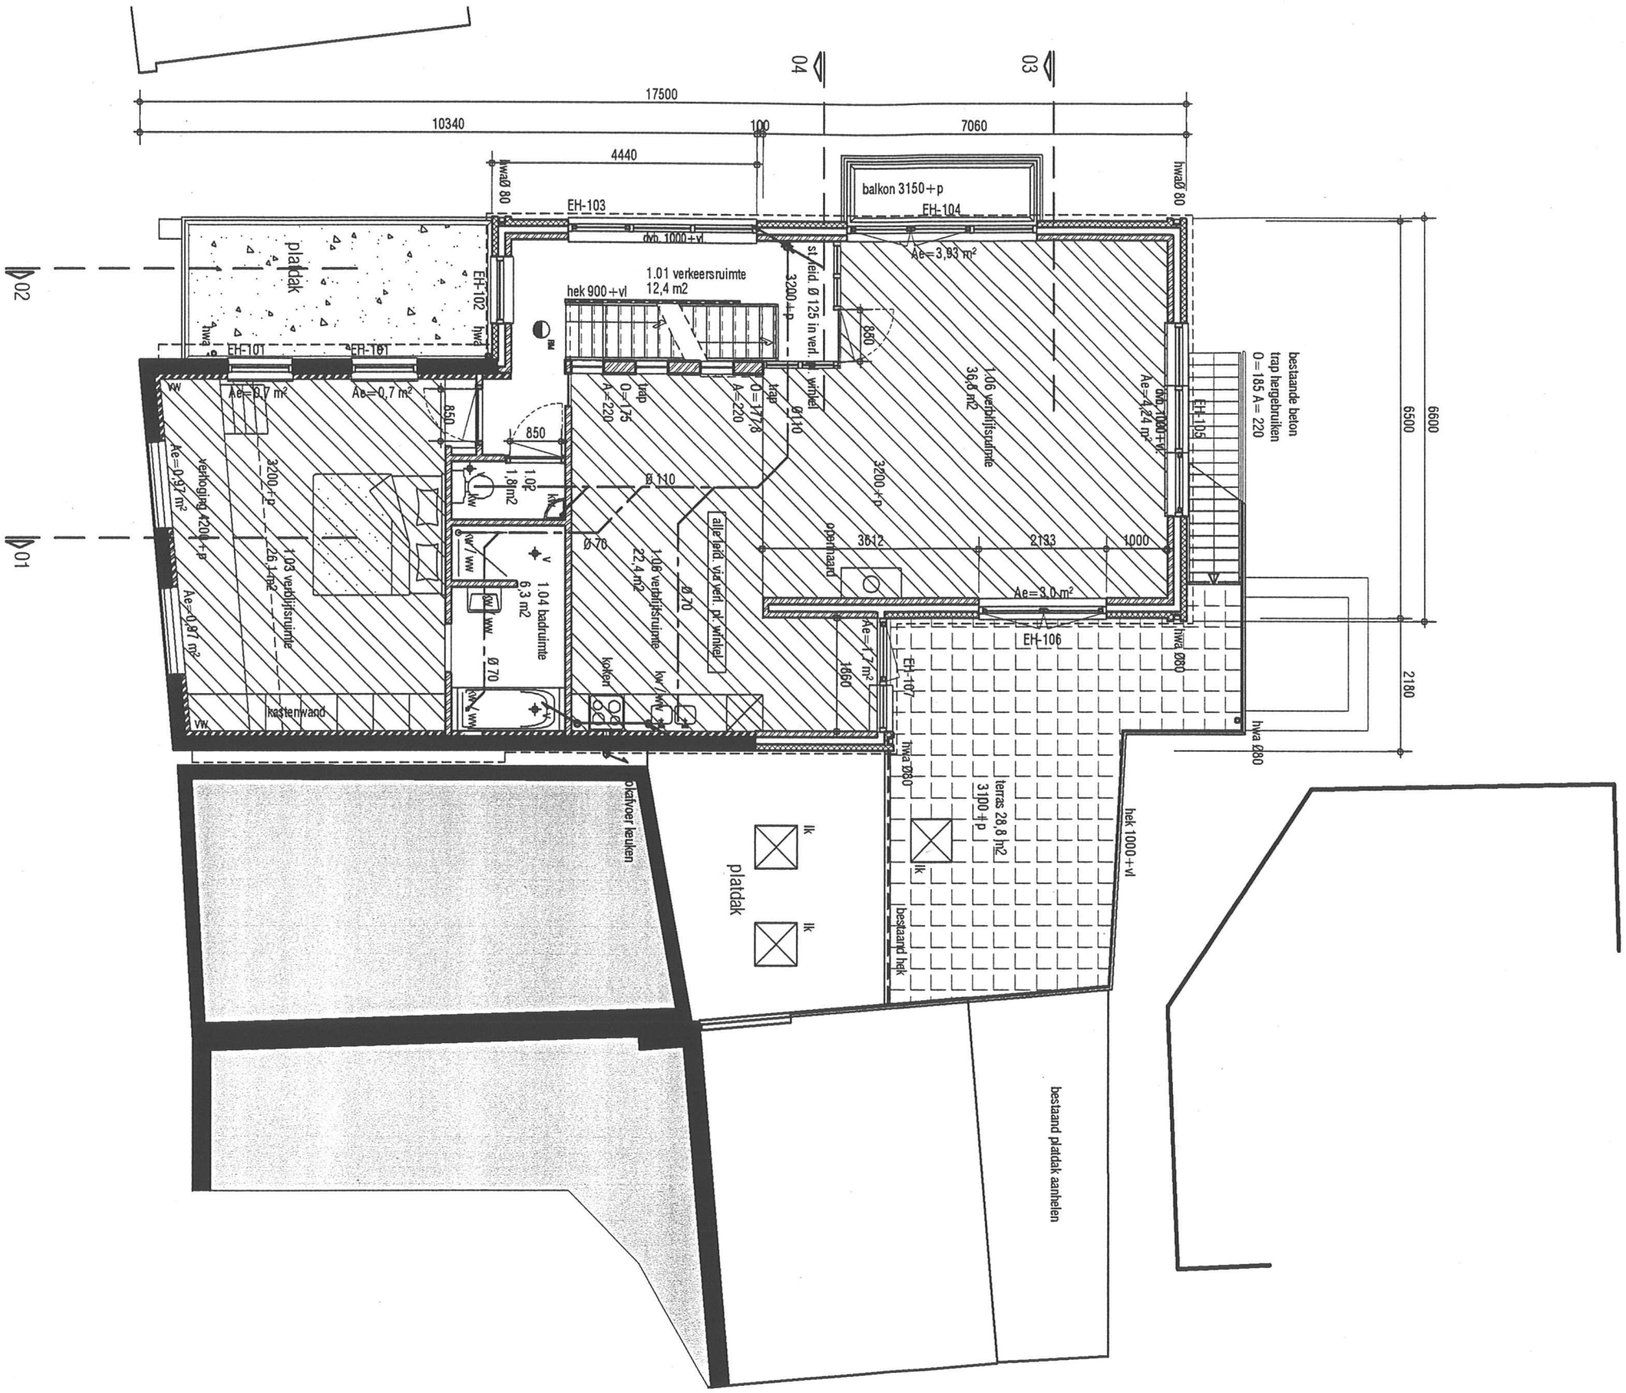
17500
10340
100
7060
4440
04
03
02
01
hwa Ø 80
EH-103
balkon 3150+p
EH-104
hwa Ø 80
platdak
EH-102
hwa
EH-101
EH-101
hwa
hwa
hwa

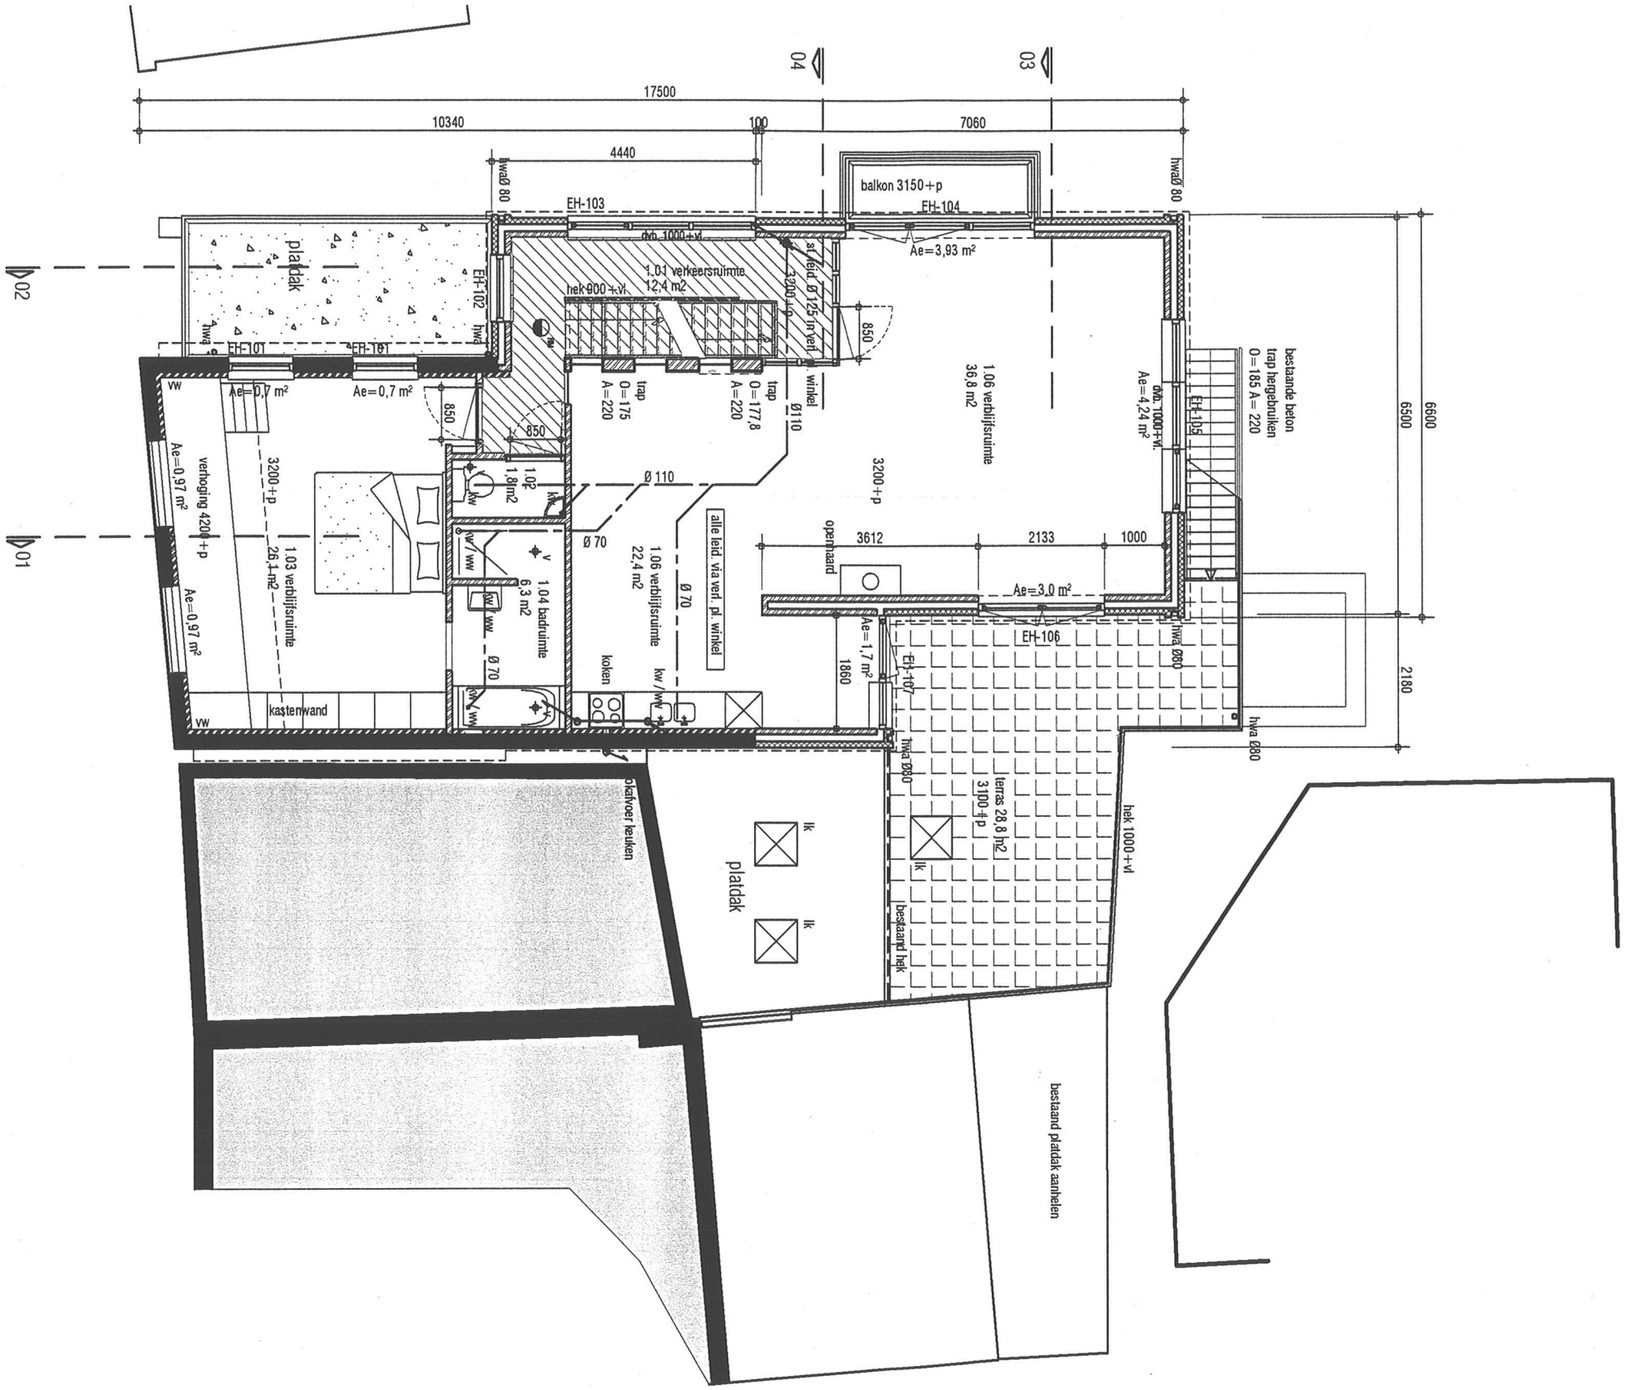

BURO PRS BOUWKUNDIG ONTWERP EN INTERIEUR bni

PROJECT	UITBREIDING WINKEL & WONING	DATUM	20-02-06	ONDERWERP	VERDIEPING verkeersr.
LOCATIE	MUIDEN	SCHAAL	1:100	WERK	2002-35
OPDRACHTGEVER	PRONK V.O.F.	FORMAAT	A3	TEKENING NR	BA\BB-01 09

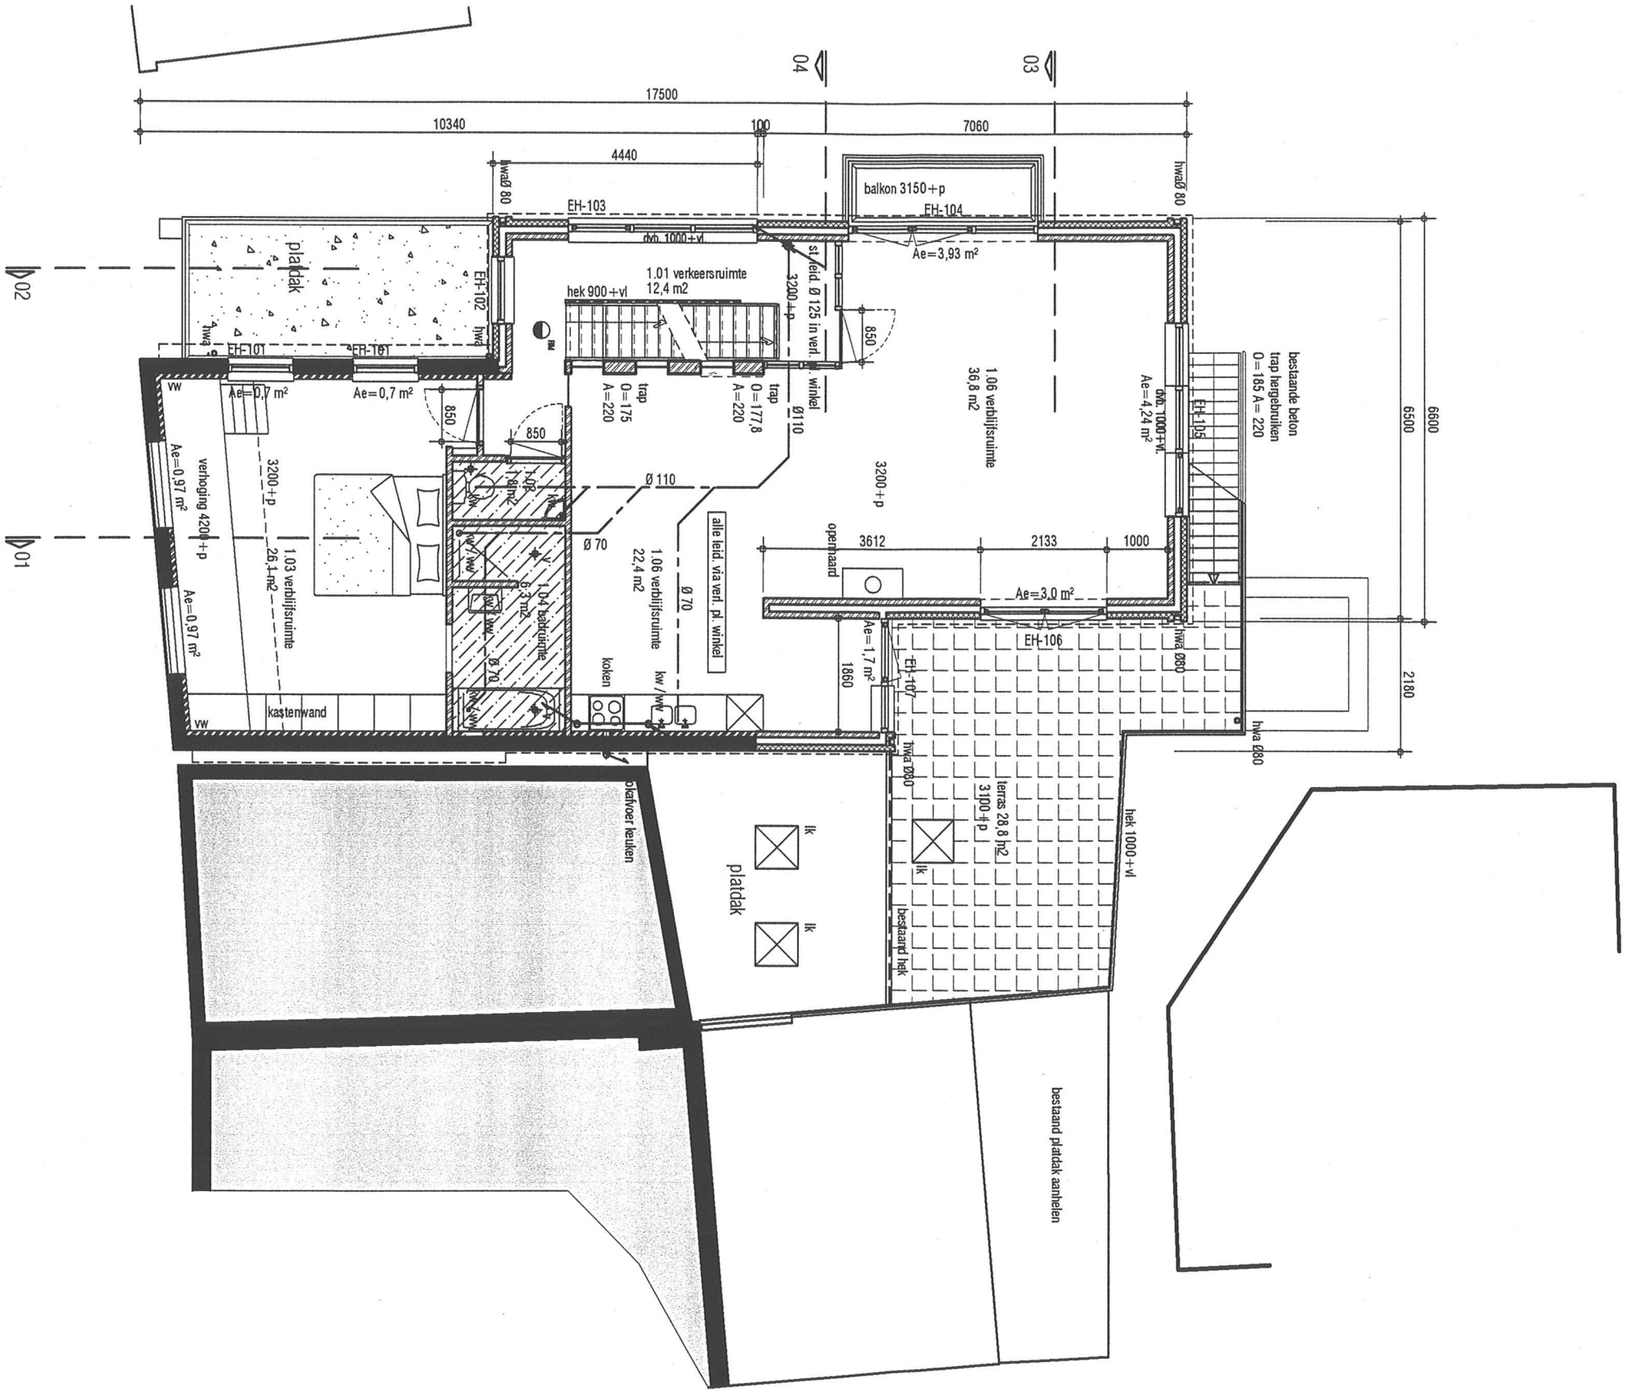

BURO PRS BOUWKUNDIG ONTWERP EN INTERIEUR bni

PROJECT	UITBREIDING WINKEL & WONING	DATUM	20-02-06	ONDERWERP	VERDIEPING badruimte
LOCATIE	MUIDEN	SCHAAL	1:100	WERK	2002-35
OPDRACHTGEVER	PRONK V.O.F.	FORMAAT	A3	TEKENING NR	BA\BB-01 10

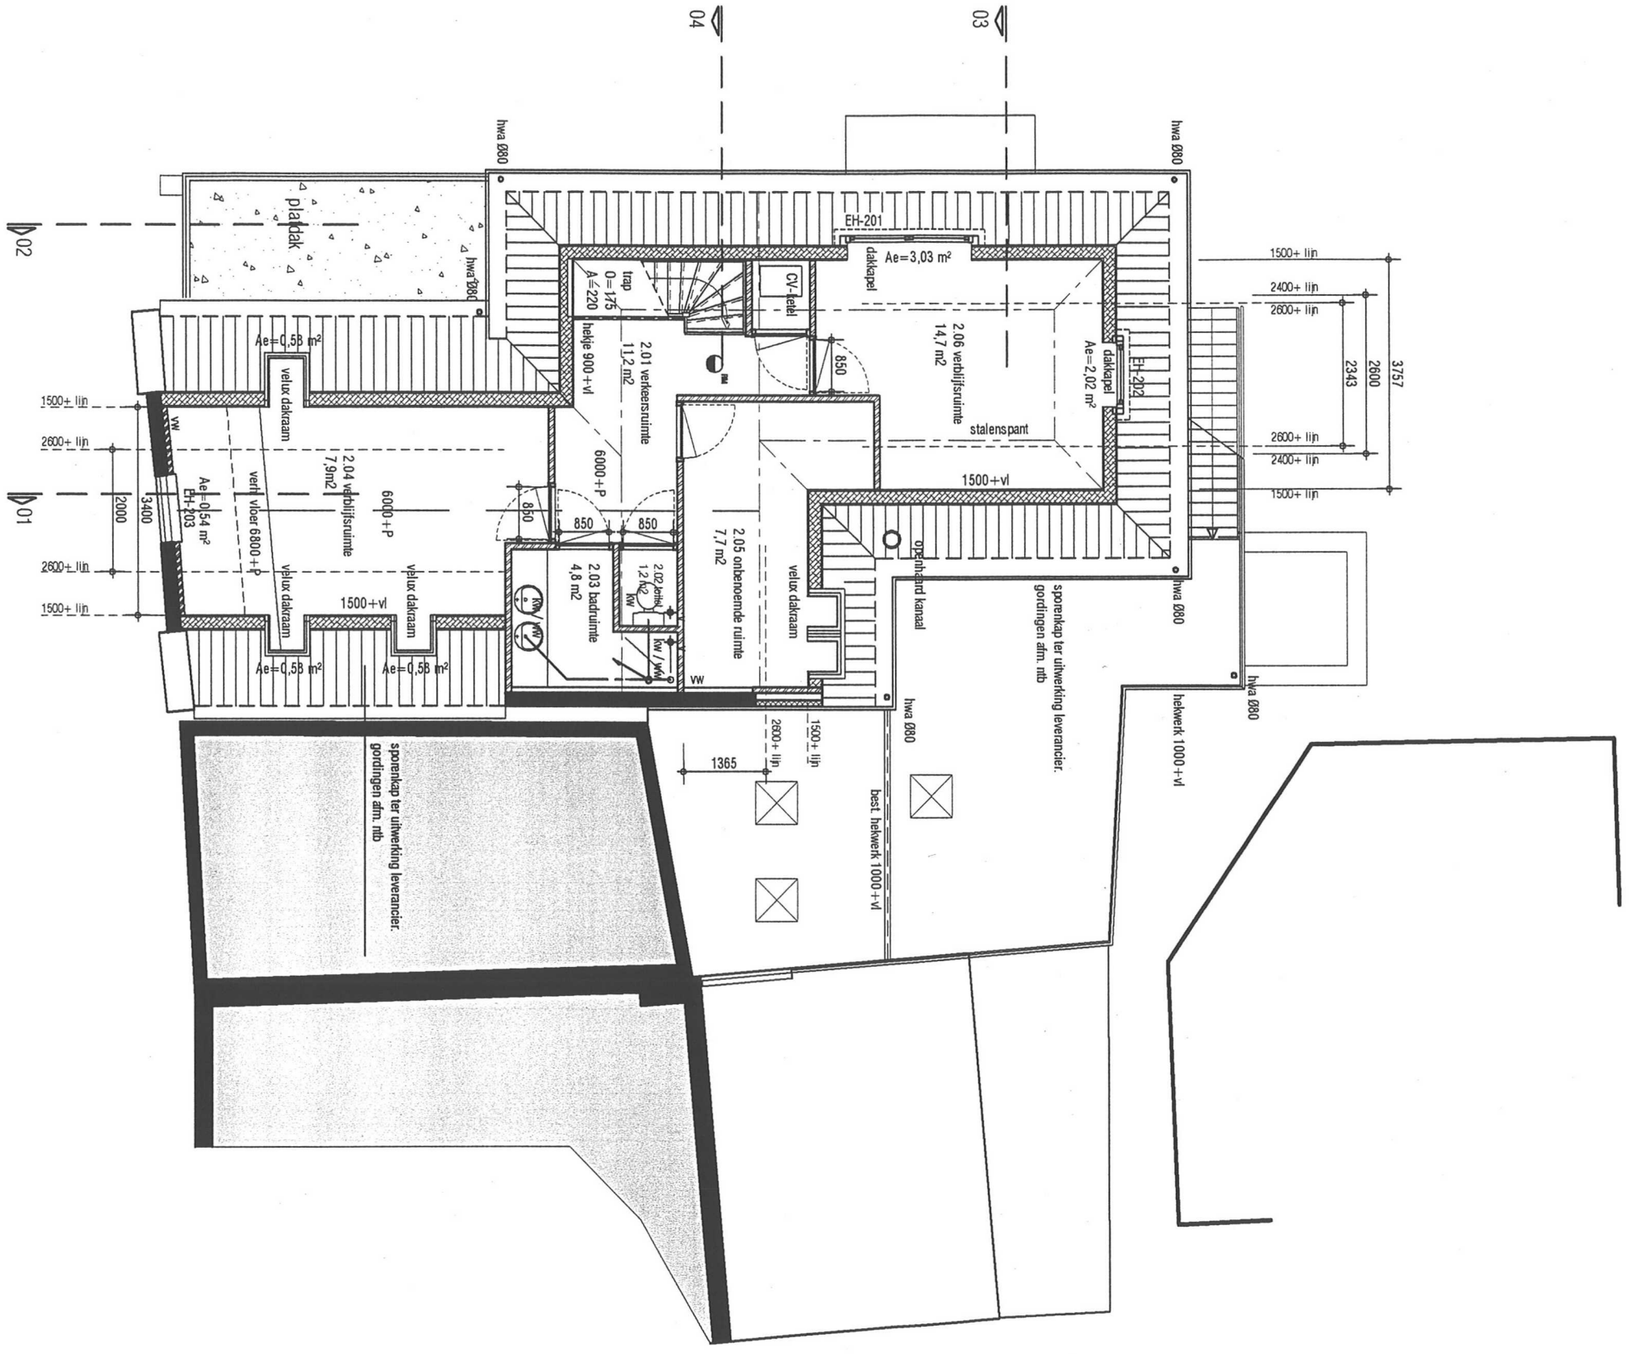

BURO PRS BOUWKUNDIG ONTWERP EN INTERIEUR bni

PROJECT	UITBREIDING WINKEL & WONING	DATUM	20-02-06	ONDERWERP	ZOLDER
LOCATIE	MUIDEN	SCHAAL	1:100	WERK	2002-35
OPDRACHTGEVER	PRONK V.O.F.	FORMAAT	A3	TEKENING NR	BA\BB-01 11

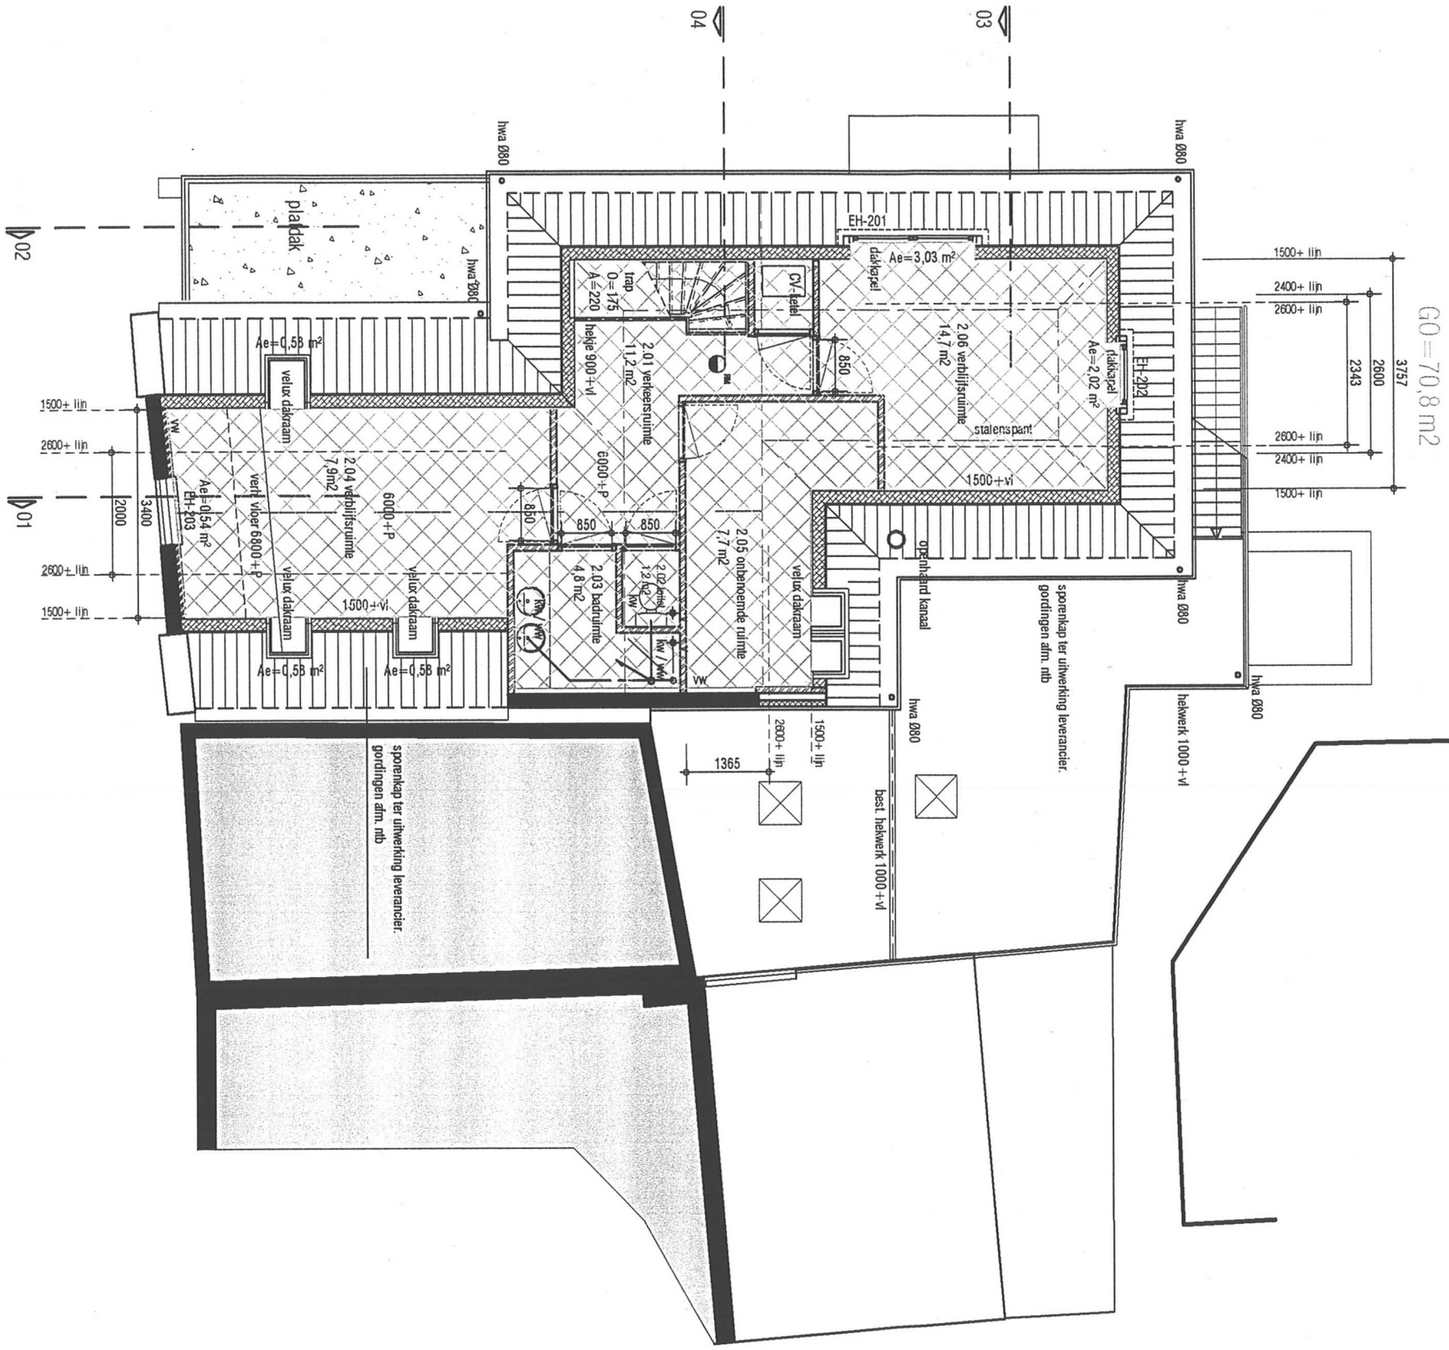

BURO PRS BOUWKUNDIG ONTWERP EN INTERIEUR bni

PROJECT	UITBREIDING WINKEL & WONING	DATUM	20-02-06	ONDERWERP	ZOLDER gebruiks.
LOCATIE	MUIDEN	SCHAAL	1:100	WERK	2002-35
OPDRACHTGEVER	PRONK V.O.F.	FORMAAT	A3	TEKENING NR	BA\BB-01 12

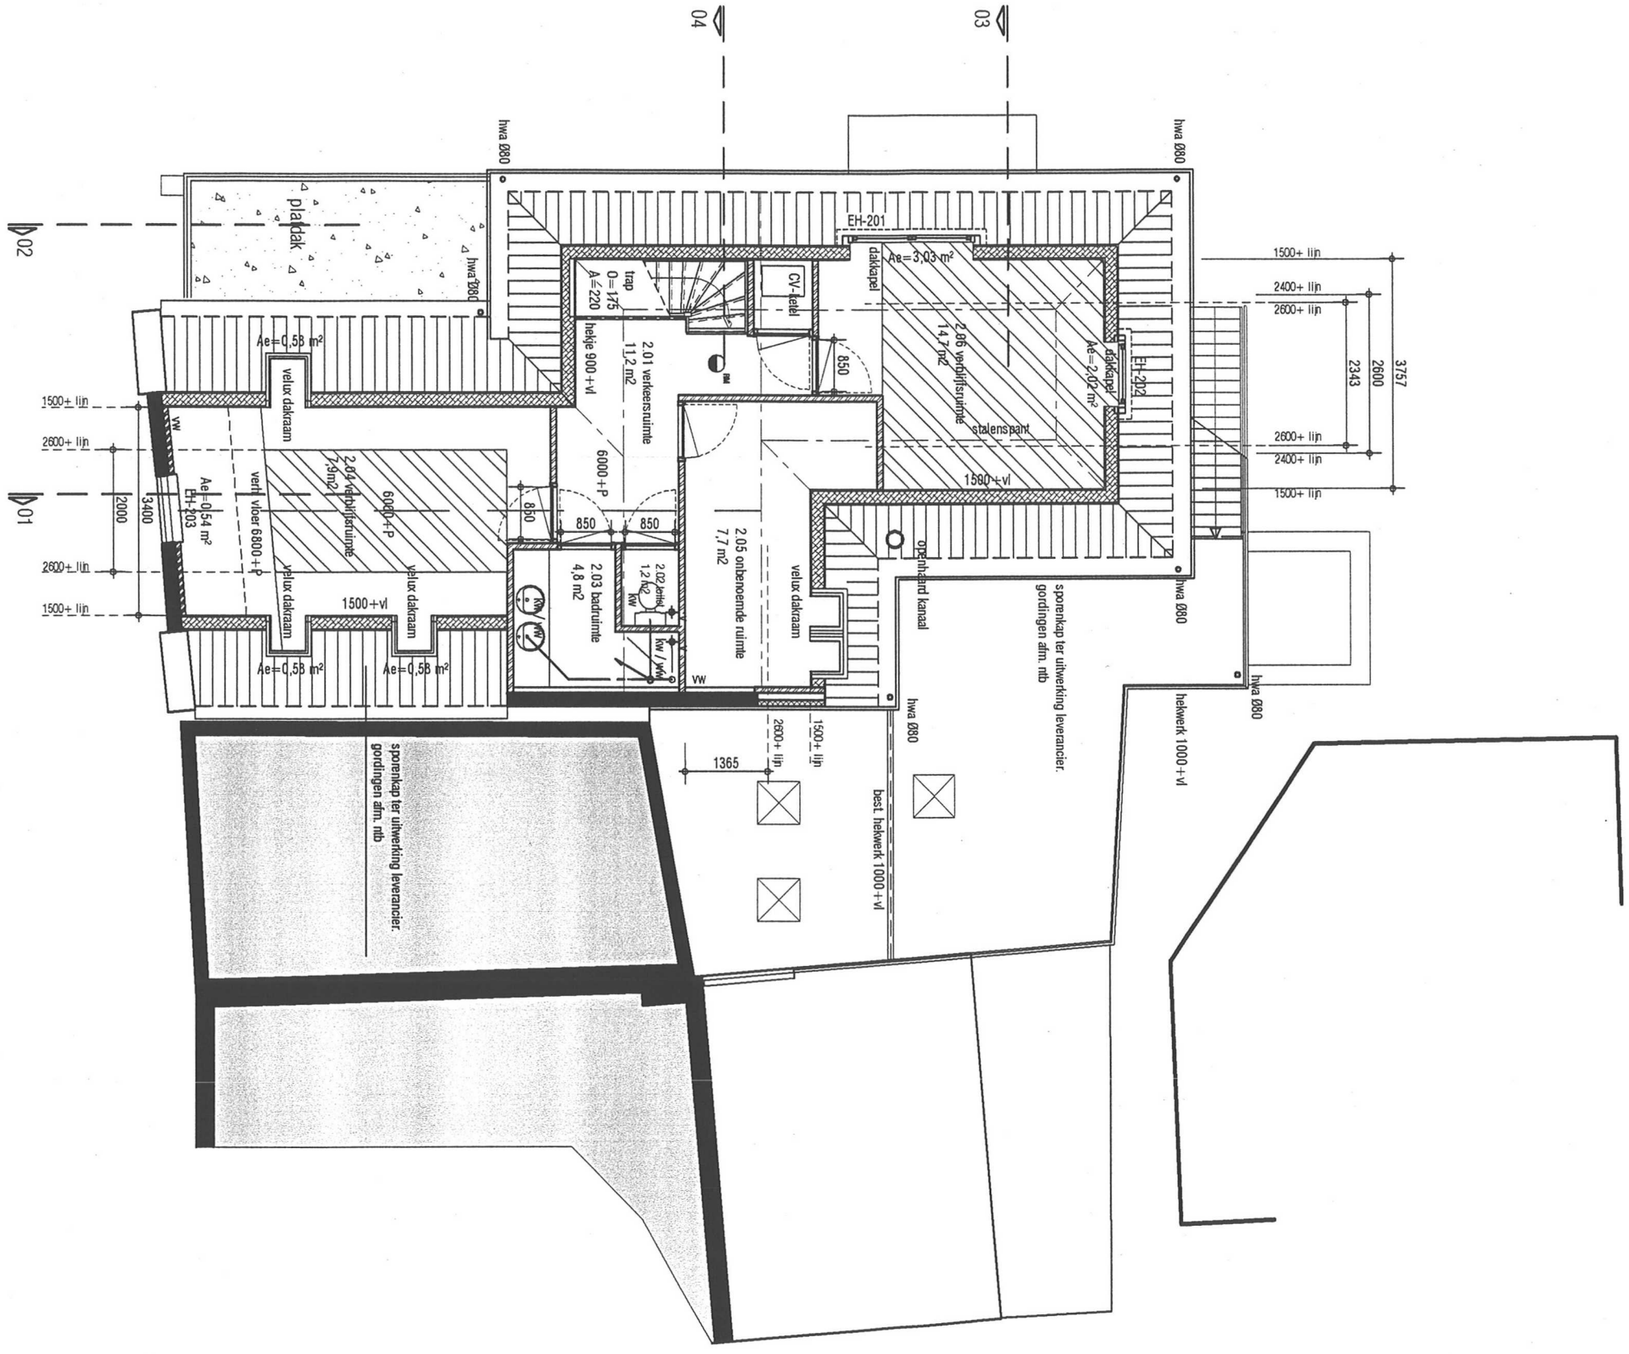

BURO PRS BOUWKUNDIG ONTWERP EN INTERIEUR bni

PROJECT	UITBREIDING WINKEL & WONING	DATUM	20-02-06	ONDERWERP	ZOLDER verblijfsr.
LOCATIE	MUIDEN	SCHAAL	1:100	WERK	2002-35
OPDRACHTGEVER	PRONK V.O.F.	FORMAAT	A3	TEKENING NR	BA\BB-01 13

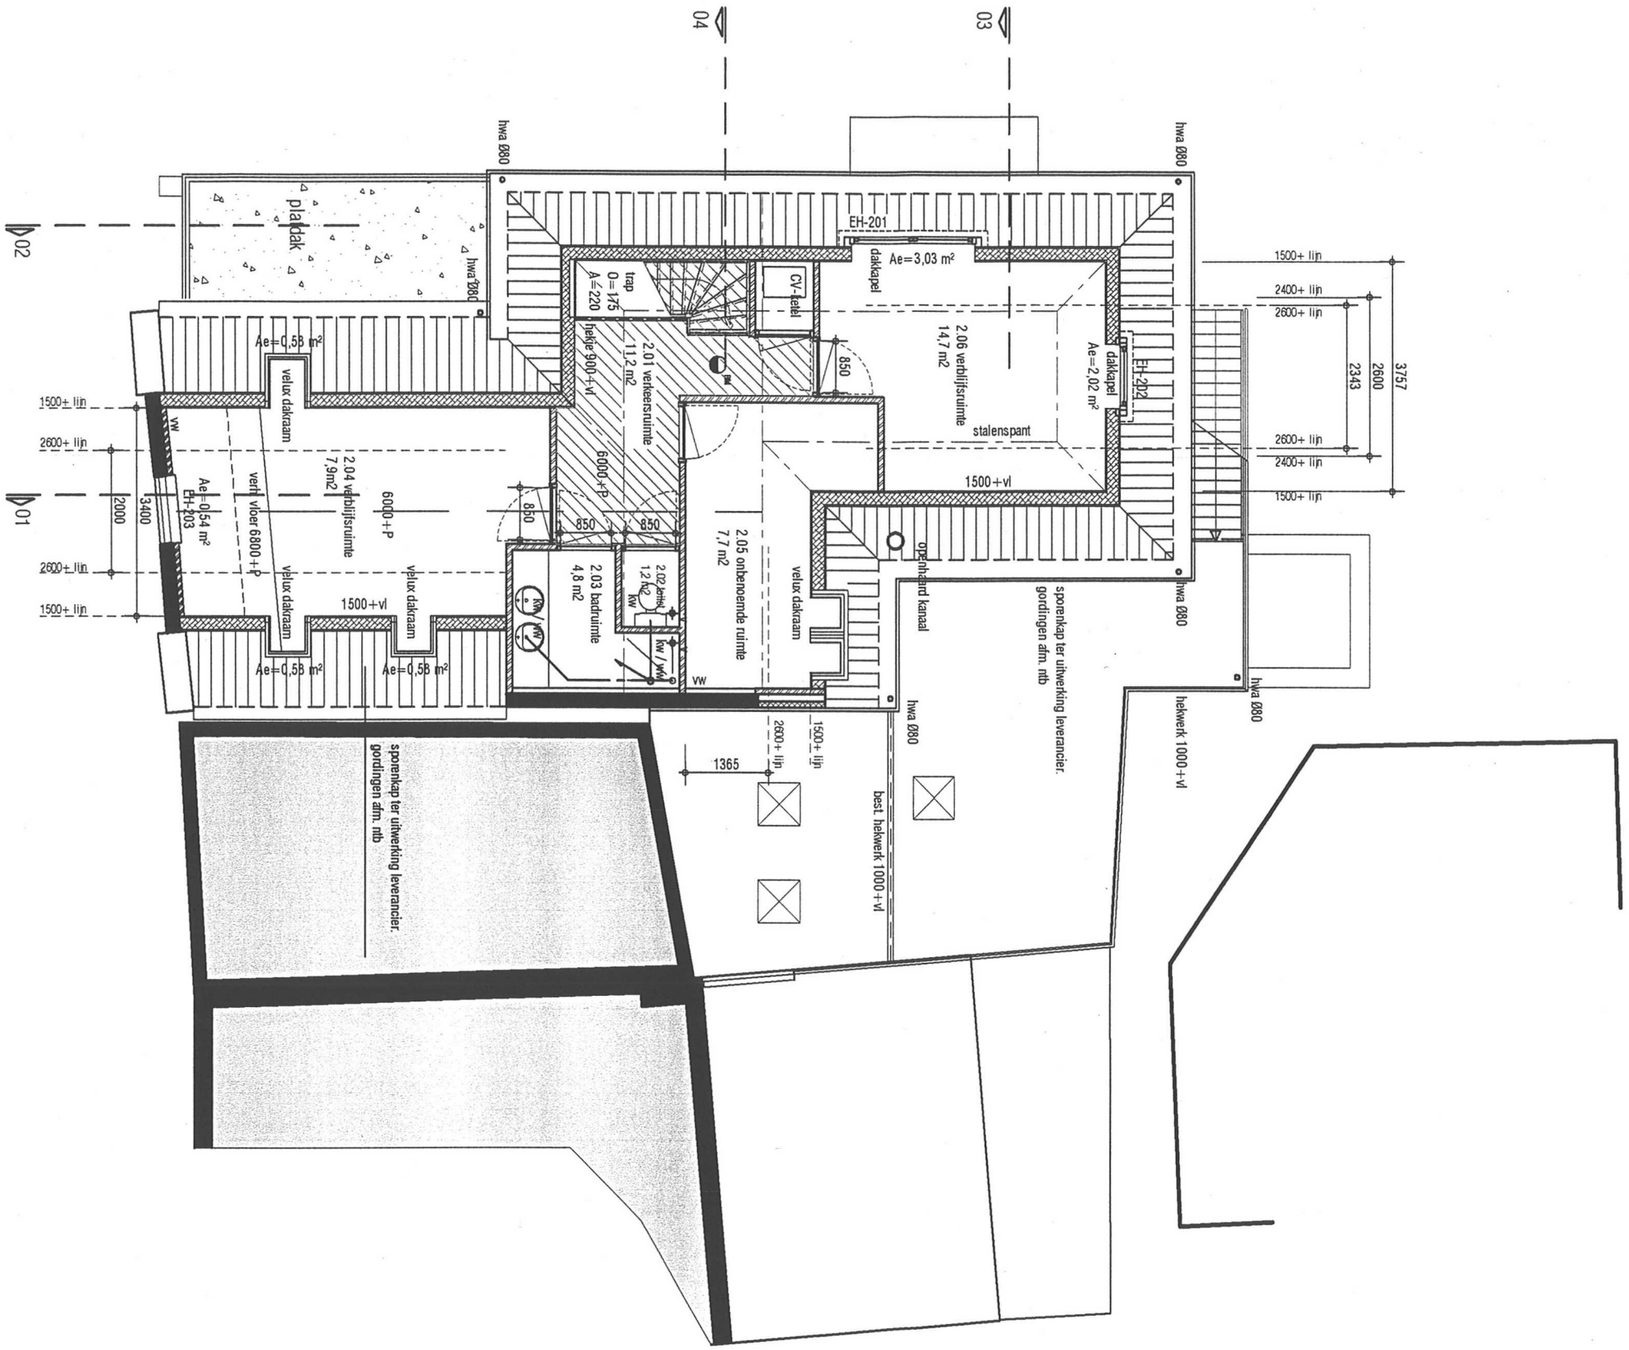

BURO PRS BOUWKUNDIG ONTWERP EN INTERIEUR bni

PROJECT	UITBREIDING WINKEL & WONING	DATUM	20-02-06	ONDERWERP	ZOLDER verkeersr.
LOCATIE	MUIDEN	SCHAAL	1:100	WERK	2002-35
OPDRACHTGEVER	PRONK V.O.F.	FORMAAT	A3	TEKENING NR	BA\BB-01 14

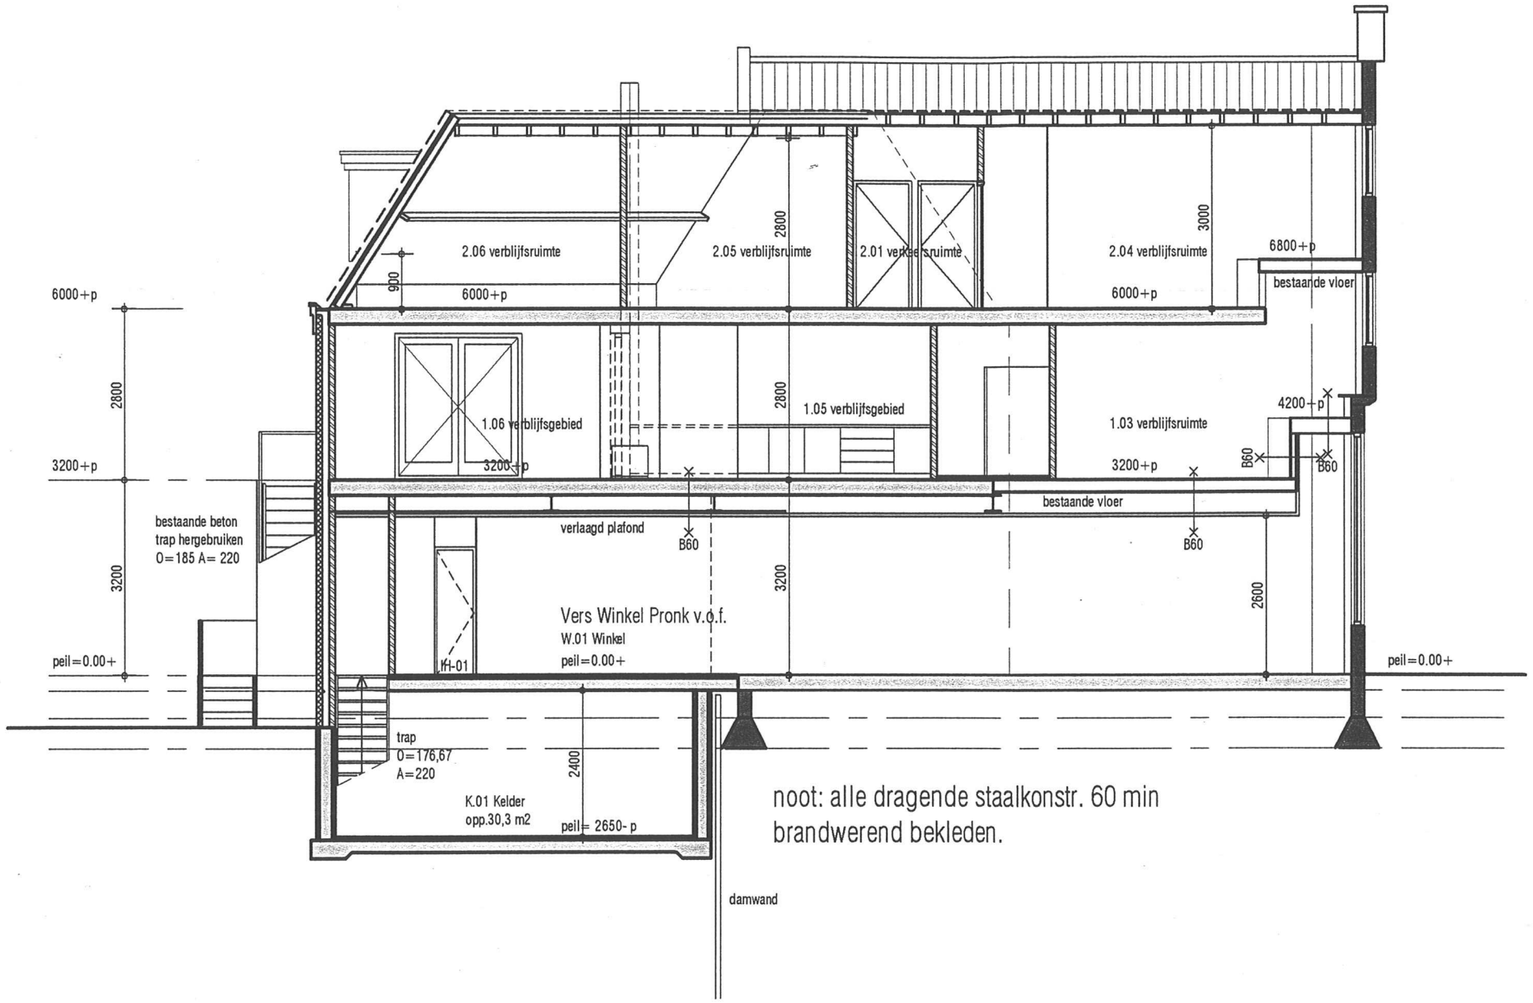

noot: alle dragende staalkonstr. 60 min brandwerend bekleden.

BURO PRS BOUWKUNDIG ONTWERP EN INTERIEUR bni

PROJECT	UITBREIDING WINKEL & WONING	DATUM	20-02-06	ONDERWERP	Doorsnede 01
LOCATIE	MUIDEN	SCHAAL	1:100	WERK	2002-35
OPDRACHTGEVER	PRONK V.O.F.	FORMAAT	A3	TEKENING NR	BA\V-04