

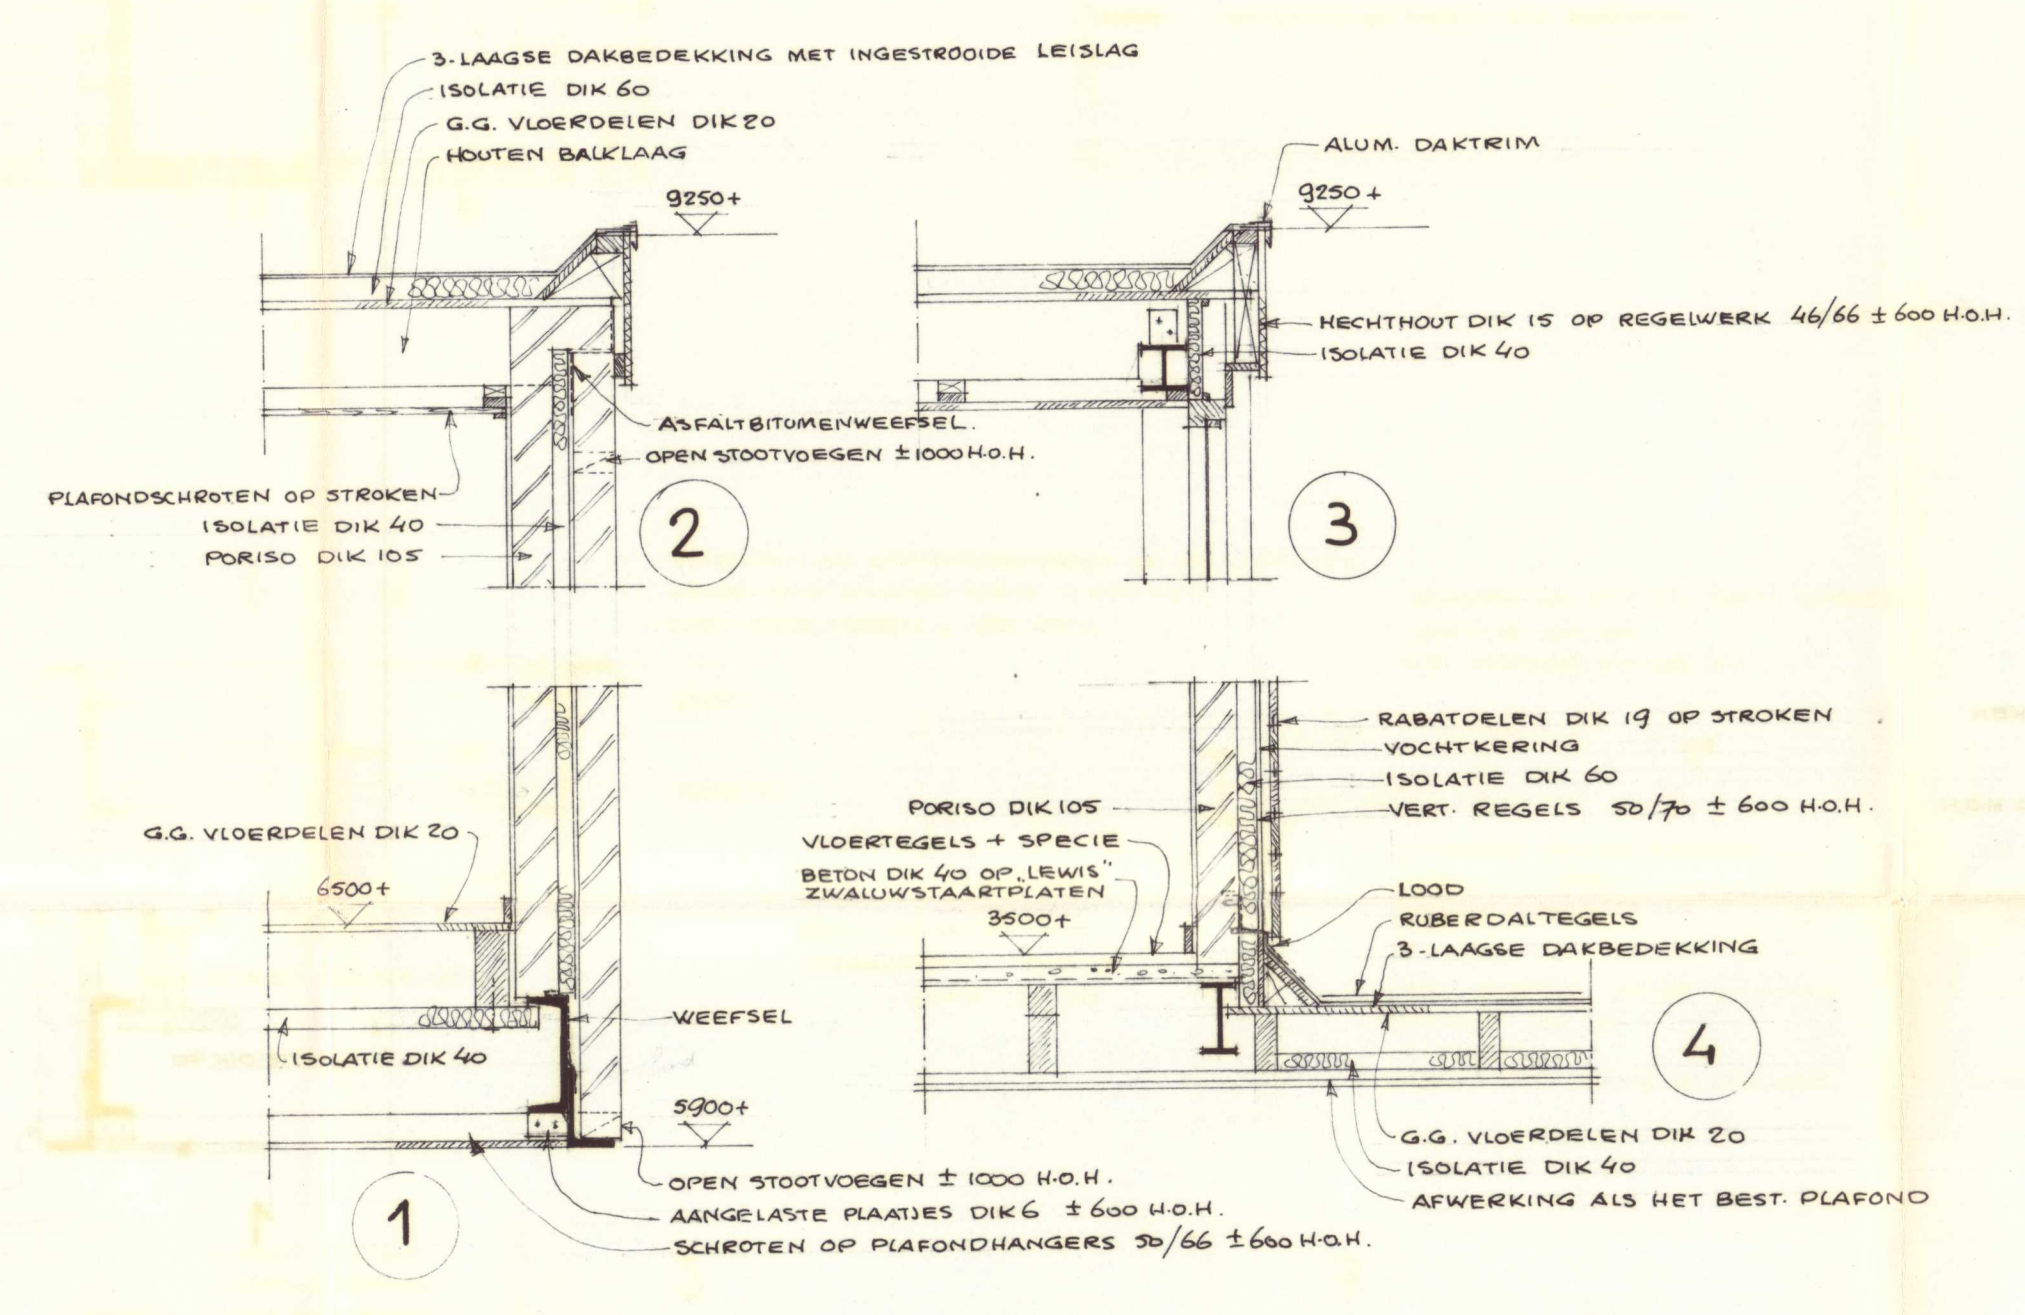
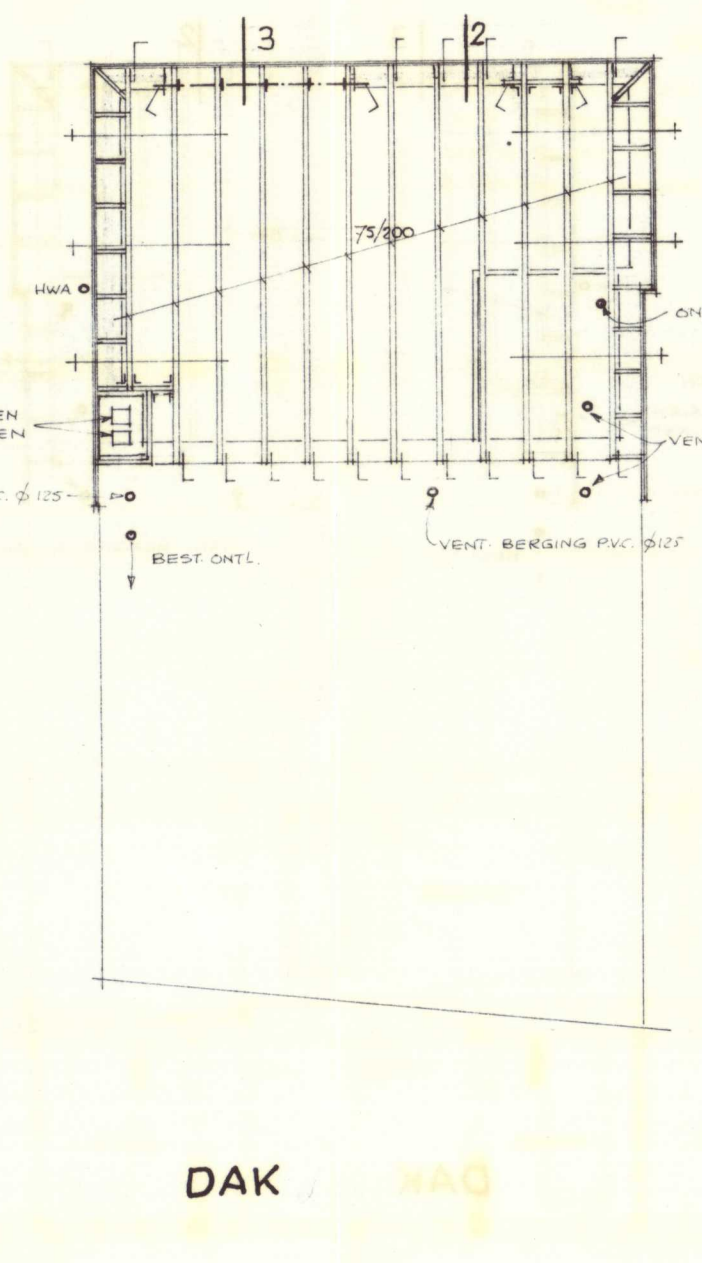
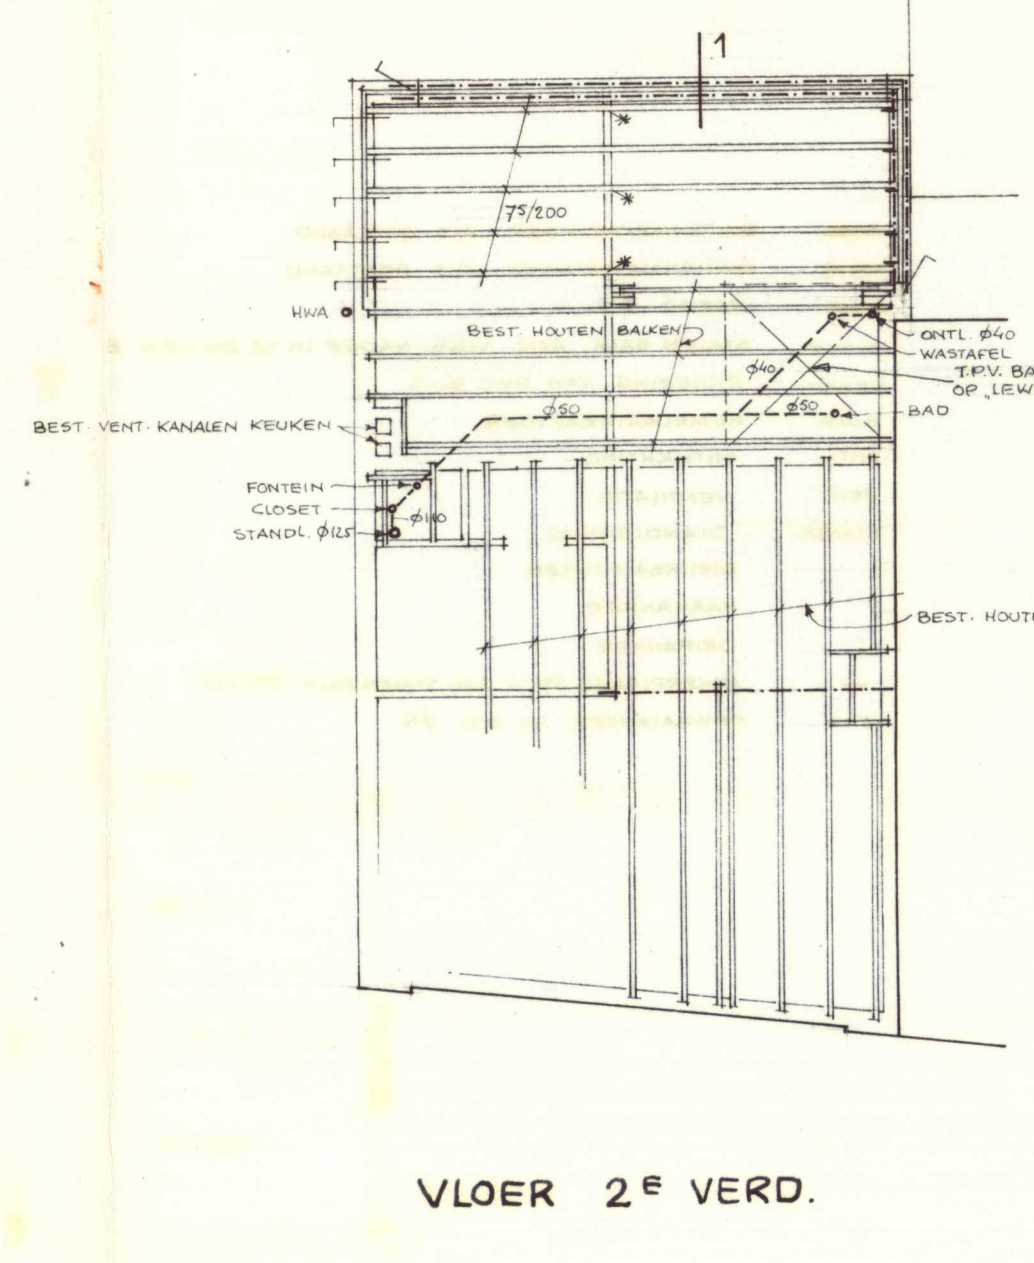
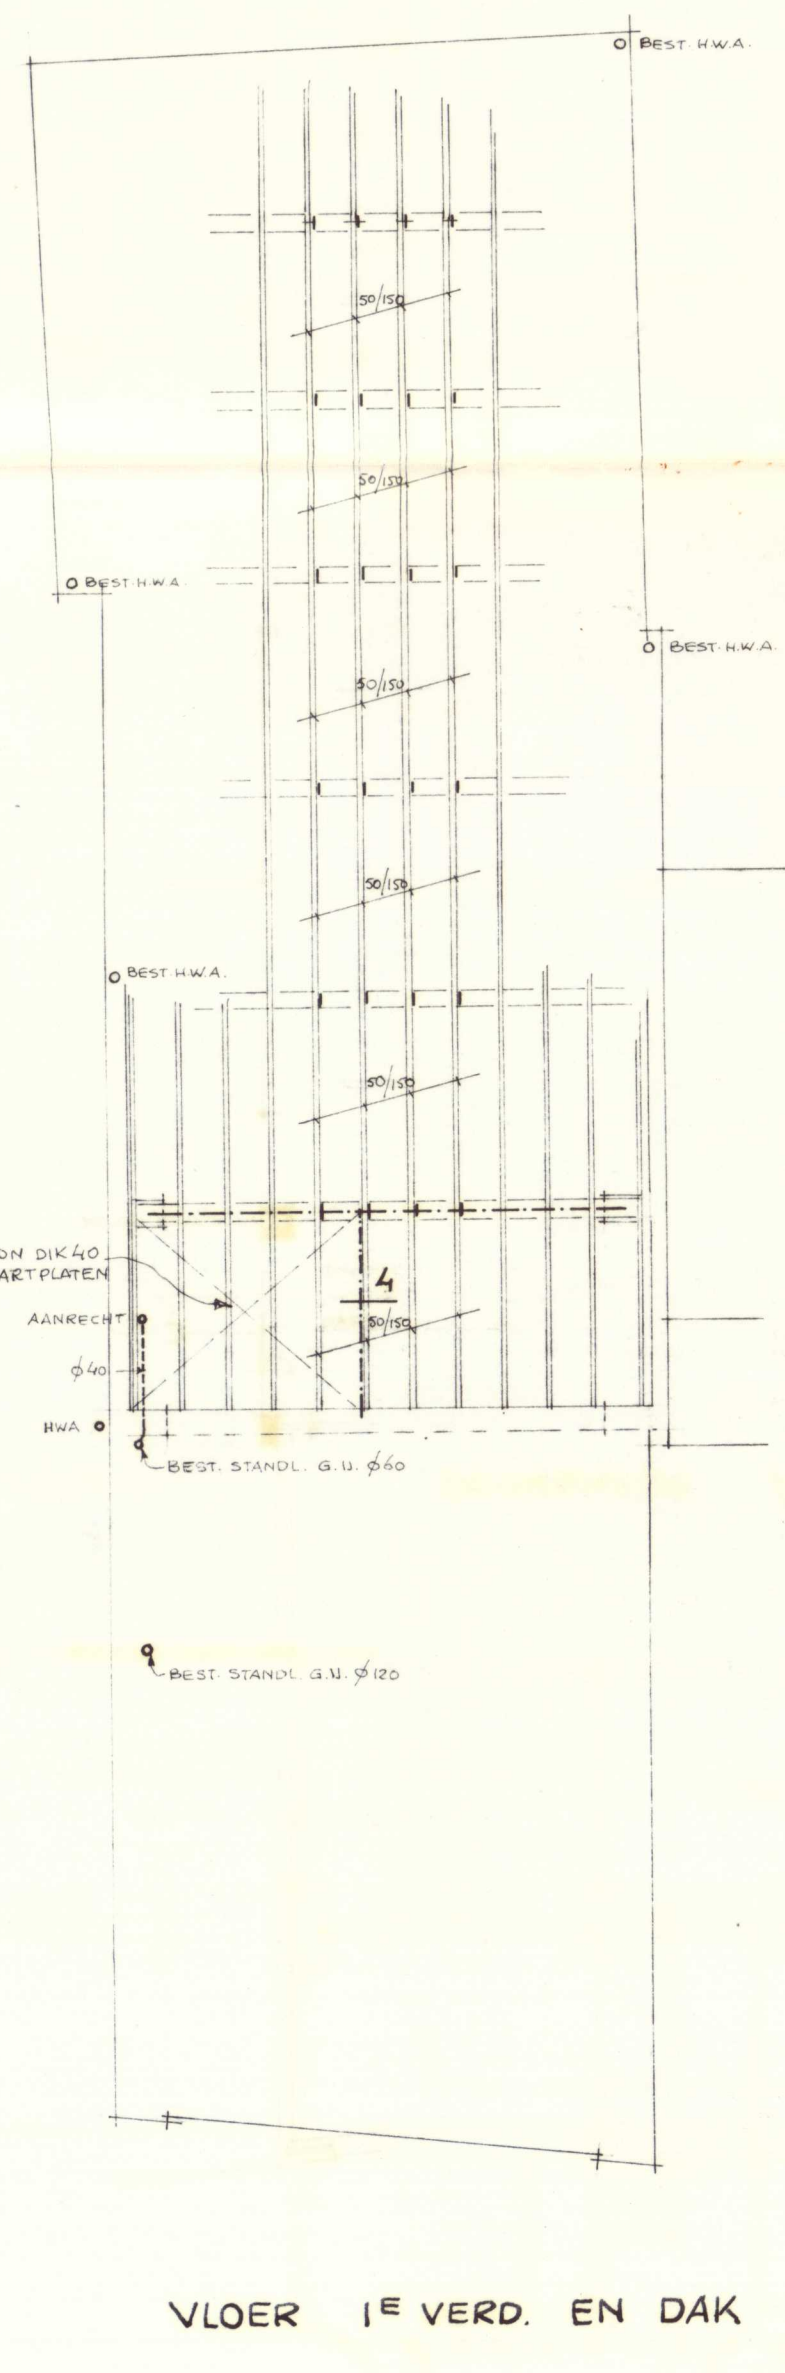
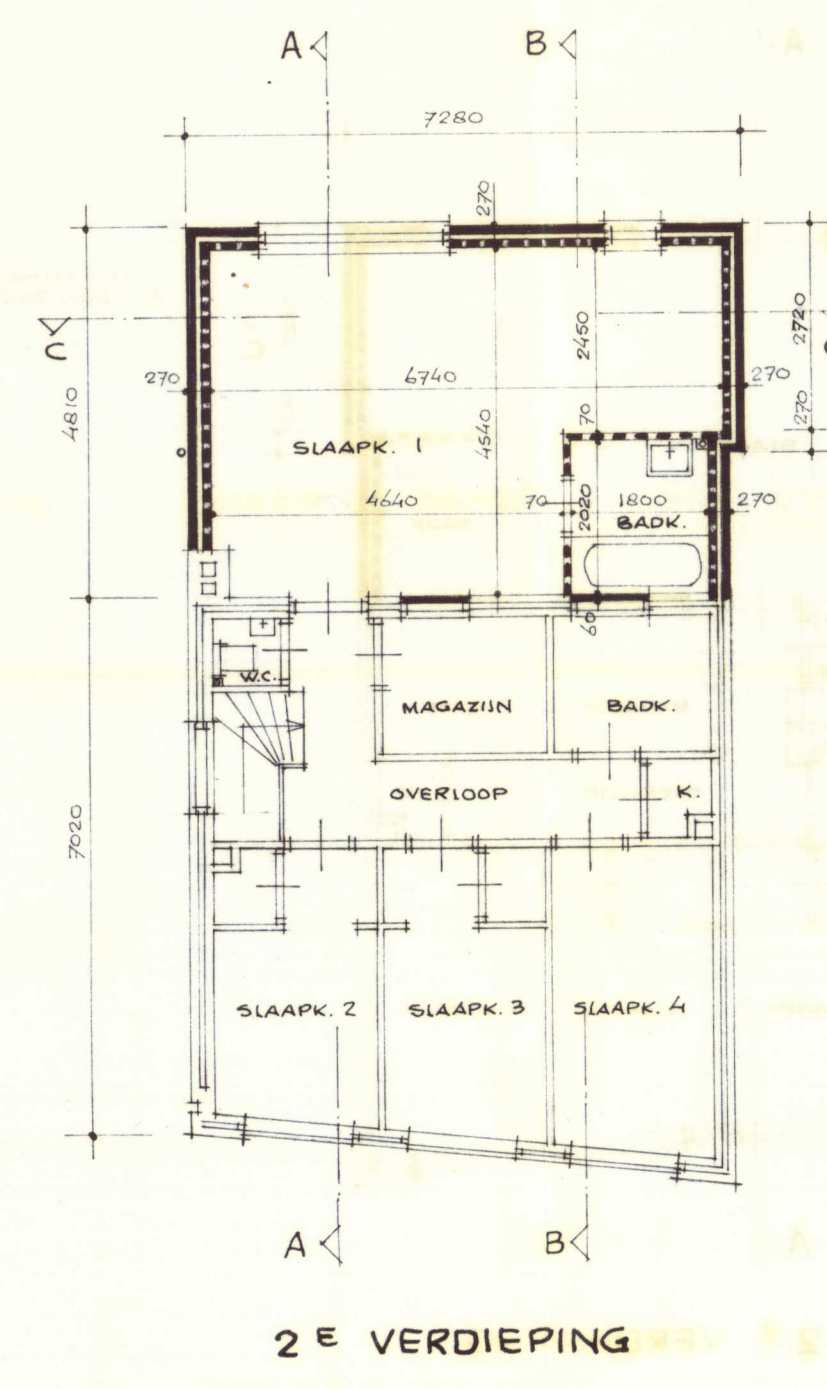
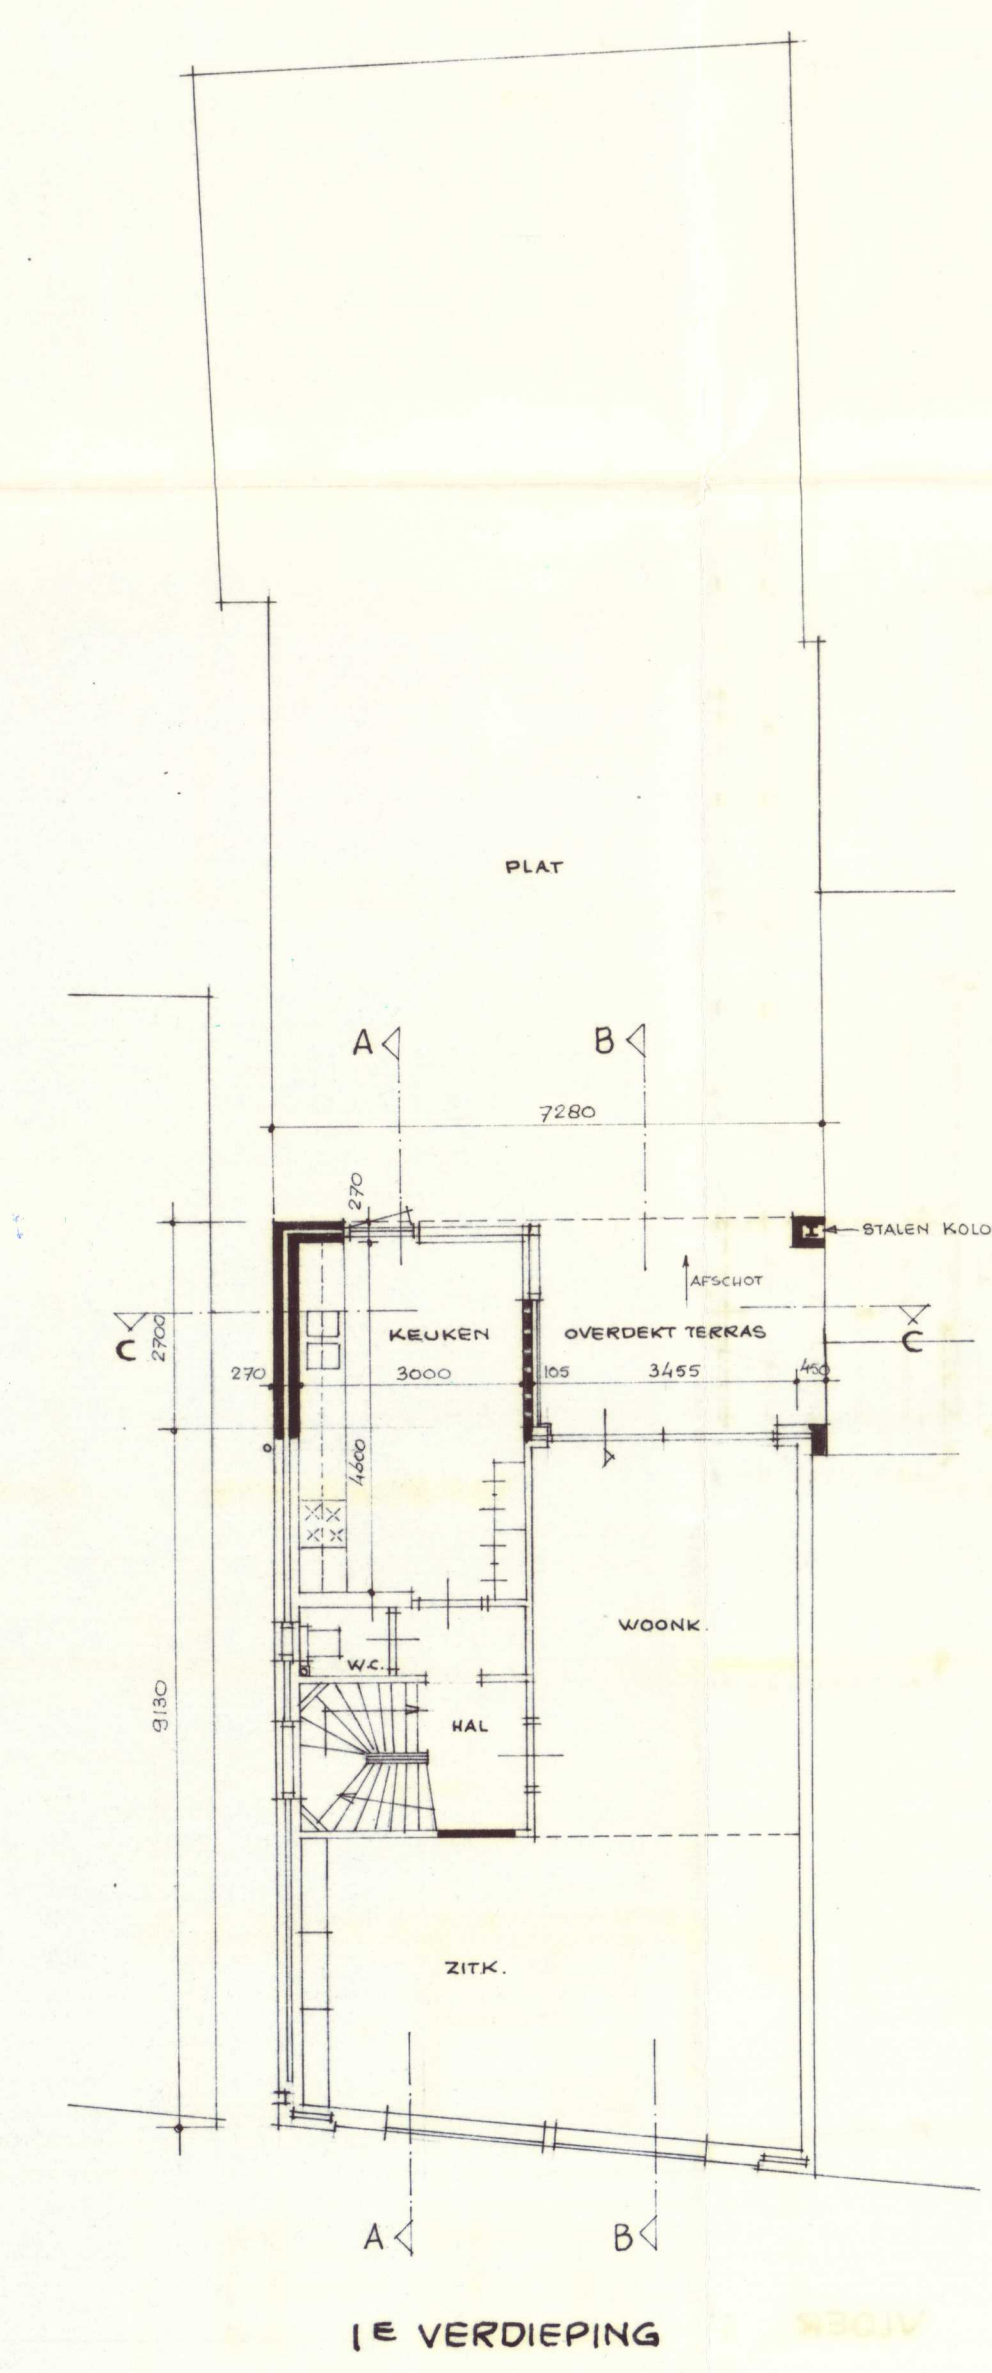


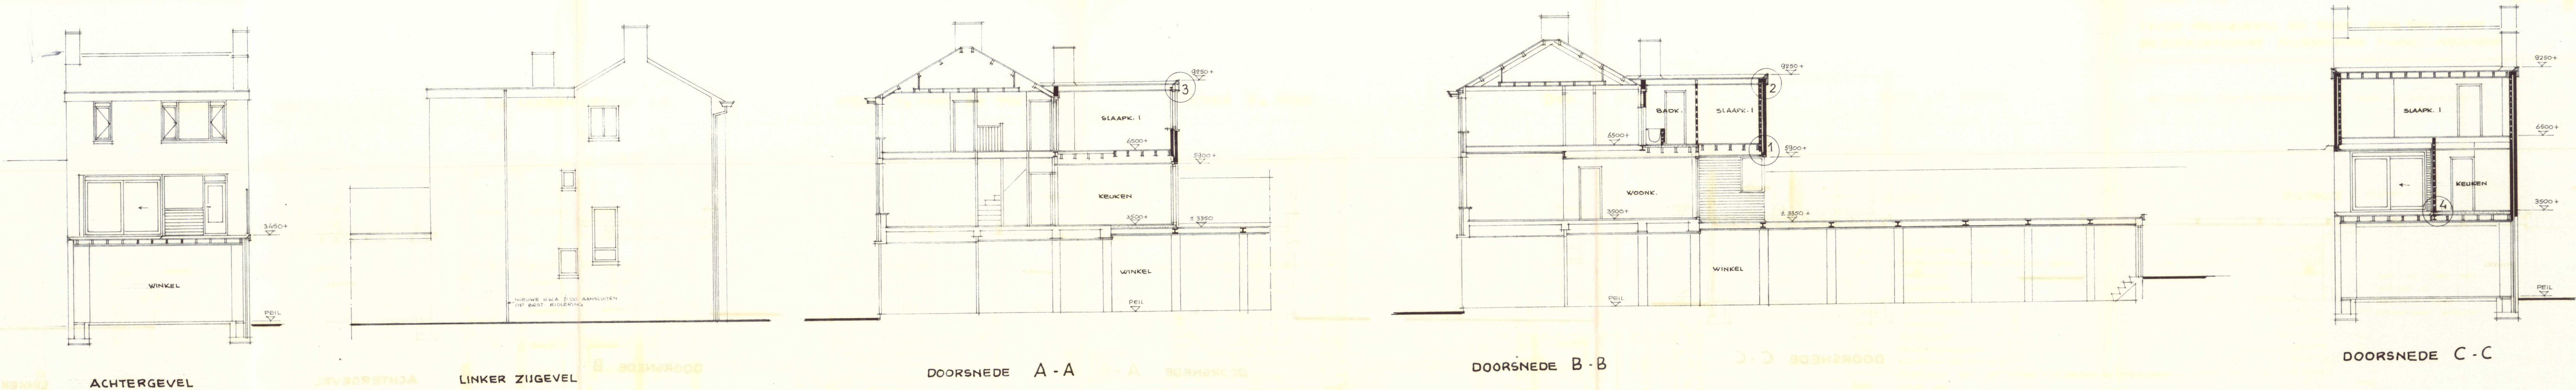

- BUITENHETSELIWERK ALS BESTAAND
- BINNENHETSELIWERK ALS BESTAAND
- PORIS G.G.
- STAAL BALK AFM. VIGS. NADEK IN TE DIENEN BEREKENINGEN!
- RIOLERING VAN P.V.C. BUIS
- H.W.A. HEMELWATERAFVOER
- ONTL. ONTUUCHTING
- VENT. VENTILATIE
- STAND. STANDLEIDING
- STRIJKBALKANKER
- HAARANKER
- GEPAANKER
- ANKERPLAATJE D.K. 6 AAN STAAL BALK GEELAST
- OPVAALANKER LG. 1000 9/8

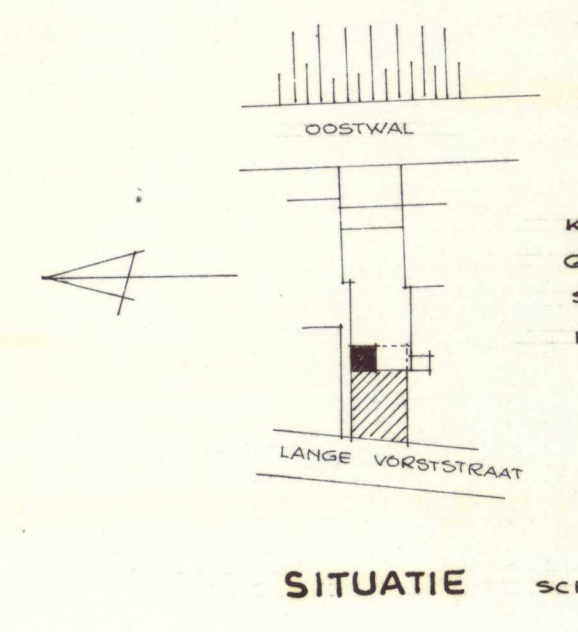

Behoort bij besluit van
Burgemeester en Wethouders van
Goes van 10.7.1980
no. 196-80
Mij bekend,
de Secretaris,

196-80
GEMEENTE GOES
DIREKTIE RUIMTELIJKE
ORDENING EN VOLKSHUISVESTING
AFD. BOUW- EN WONINGTOEGANG
Algemeen d.d. 10.7.1980
Inspecteur Afd. chef: [Signature]

ALLE MATEN DOOR DE AANNEMER IN HET WERK TE KONTOEREN!