

Zaaknummer: 14891/GVB

SPLITSING IN APPARTEMENTSRECHTEN

Op zesentwintig februari tweeduizend negentien verscheen voor mij, mr. Germaine Andrette Margot von Bannisseht, notaris gevestigd te 's-Gravenhage: mevrouw Naromanie Marie, kantooradres 2585 ED 's-Gravenhage, Nassauplein 36, geboren te Corentyne op eenentwintig maart negentienhonderdvierenzeventig, te dezen handelende als schriftelijk gevolmachtigde van: de statutair te gemeente Westland (feitelijk adres: 2671 GX Naaldwijk, Stokdijkkade 26) gevestigde stichting: **STICHTING ARCADE MENSEN EN WONEN**, ingeschreven in het handelsregister onder nummer 27212889, hierna te noemen: "de eigenaar", van welke volmacht blijkt uit één onderhandse akte welke aan deze akte zal worden gehecht.

A. Verklaringen vooraf

Aan de eigenaar behoort toe:

een gebouw, in hoofdzaak bestaande uit kantoorruimten met bergingen en ketelhuis in de kelder, twee en twintig (22) woningen (maisonnettes) met daarbij behorende bergingen in de kelder, zes parkeerplaatsen op de begane grond, overbouwde poort, trappenhuis, erf, open grond en verder toebehoren, plaatselijk bekend Badhuiskade 24 (kantoor), 18, 18a, 18b, 18c, 19, 19a, 19b, 19c, 20, 20a, 20b, 21, 21a, 21b, 21c, 22, 22a, 22b, 22c, 23, 23a, 23b (woningen), 17a (hal met toebehoren), kadastraal bekend gemeente 's-Gravenhage, sectie AF nummers 4272, ongeveer groot drie are en drieënzestig centiare en 3752, groot acht are en vijf en twintig centiare;

aan perceel 's-Gravenhage AF nummer 4272, is door het Kadaster een voorlopige kadastrale grens en oppervlakte toegekend, belast met een recht van opstal ten behoeven van Stedin Netten B.V., gevestigd te Rotterdam,

hierna ook te noemen "het registergoed";

welk registergoed oorspronkelijk in eigendom is verkregen door de inschrijving ten kantore van de Dienst voor het kadaster en de openbare registers op drie februari tweeduizend vijftien in het register Hyp.4 in deel 65660 nummer 200, van het afschrift ener akte van levering, houdende kwijting voor de koopsom en afstand van het recht om op grond van het bepaalde in artikel 265 van boek 6 van het Burgerlijk Wetboek ontbinding van de koopovereenkomst te vorderen op twee februari tweeduizend vijftien verleden voor mr. Th.J. Franke, notaris te Naaldwijk.

B. Splitsing in appartementsrechten

1. De verschenen persoon, handelend als gemeld, wenst over te gaan tot splitsing in appartementsrechten, als bedoeld in de artikelen 106 en volgende van Boek 5 van het Burgerlijk Wetboek, hierna te noemen "het Wetboek".
2. In verband daarmee is vervaardigd de nieuwe tekening bedoeld in artikel 109, tweede lid van het Wetboek, ondermeer aangevende de begrenzing van de onderscheidene gedeelten van het gebouw en de grond, die bestemd zijn als afzonderlijk geheel te worden gebruikt en waarvan volgens deze akte het uitsluitend gebruik in een appartementsrecht zal zijn begrepen, met een - Arabische - nummering **1 tot en met 29**.
3. Deze tekening -die aan deze akte zal worden gehecht- voldoet aan de bij en krachtens de wet gestelde vereisten. Blijkens een aan deze akte gehechte verklaring van de bewaarder van de Dienst voor het Kadaster en de openbare registers de dato vijf februari tweeduizend negentien luidt de complexaanduiding van het in de splitsing betrokken kadastrale perceel 4343 A en is de hierboven bedoelde tekening gedeponneerd bij de bedoelde Dienst onder nummer 20190204000175.

4. Voormeld registergoed wordt bij deze gesplitst in de volgende appartementsrechten:
 1. het appartementsrecht, rechtgevend op het uitsluitend gebruik van de bedrijfsruimte op de begane grond en in de kelder, berging in de kelder en verder toebehoren, plaatselijk bekend Badhuiskade 24 te 's-Gravenhage, kadastraal bekend gemeente 's-Gravenhage, sectie AF nummer 4343 A-1, uitmakende het een duizend twee en twintig/drie duizend vijf honderd drie en vijftigste (1.022/3.553^e) aandeel in de gemeenschap, bestaande uit een gebouw, in hoofdzaak bestaande uit kantoorruimten met bergingen en ketelhuis in de kelder, twee en twintig (22) woningen (maisonnettes) met daarbij behorende bergingen in de kelder, zes parkeerplaatsen op de begane grond, overbouwde poort, trappenhuis, erf, open grond en verder toebehoren, plaatselijk bekend Badhuiskade 24 (kantoor), 18, 18a, 18b, 18c, 19, 19a, 19b, 19c, 20, 20a, 20b, 21, 21a, 21b, 21c, 22, 22a, 22b, 22c, 23, 23a, 23b (woningen), 17a (hal met toebehoren), ten tijde van de splitsing in appartementsrechten kadastraal bekend gemeente 's-Gravenhage, sectie AF nummers 4272, ongeveer groot drie are en drieënzestig centiare en 3752, groot acht are en vijf en twintig centiare; aan perceel 's-Gravenhage AF nummer 4272, is door het Kadaster een voorlopige kadastrale grens en oppervlakte toegekend,
 2. het appartementsrecht, rechtgevend op het uitsluitend gebruik van de woning op de eerste en tweede verdieping met balkon op de tweede verdieping, berging in de kelder en verder toebehoren, plaatselijk bekend Badhuiskade 20b te 's-Gravenhage, kadastraal bekend gemeente 's-Gravenhage, sectie AF nummer 4343 A-2, uitmakende het een honderd twaalf/drie duizend vijf honderd drie en vijftigste (112/3.553^e) aandeel in de sub 1 omschreven gemeenschap;
 3. het appartementsrecht, rechtgevend op het uitsluitend gebruik van de woning op de eerste en tweede verdieping met balkon op de tweede verdieping, berging in de kelder en verder toebehoren, plaatselijk bekend Badhuiskade 20a te 's-Gravenhage, kadastraal bekend gemeente 's-Gravenhage, sectie AF nummer 4343 A-3, uitmakende het een honderd vijf/drie duizend vijf honderd drie en vijftigste (105/3.553^e) aandeel in de sub 1 omschreven gemeenschap;
 4. het appartementsrecht, rechtgevend op het uitsluitend gebruik van de woning op de eerste en tweede verdieping met balkon op de tweede verdieping, berging in de kelder en verder toebehoren, plaatselijk bekend Badhuiskade 20 te 's-Gravenhage, kadastraal bekend gemeente 's-Gravenhage, sectie AF nummer 4343 A-4, uitmakende het een honderd zes/drie duizend vijf honderd drie en vijftigste (106/3.553^e) aandeel in de sub 1 omschreven gemeenschap;
 5. het appartementsrecht, rechtgevend op het uitsluitend gebruik van de woning op de eerste en tweede verdieping met balkon op de tweede verdieping, berging in de kelder en verder toebehoren, plaatselijk bekend Badhuiskade 19c te 's-Gravenhage, kadastraal bekend gemeente 's-Gravenhage, sectie AF nummer 4343 A-5, uitmakende het een honderd zes/drie duizend vijf honderd drie en vijftigste (106/3.553^e) aandeel in de sub 1 omschreven gemeenschap;
 6. het appartementsrecht, rechtgevend op het uitsluitend gebruik van de woning op de eerste en tweede verdieping met balkon op de tweede verdieping, berging in de kelder en verder toebehoren, plaatselijk bekend Badhuiskade 19b te 's-Gravenhage, kadastraal bekend gemeente 's-Gravenhage, sectie AF nummer 4343 A-6, uitmakende het een honderd zes/drie duizend vijf honderd drie en vijftigste (106/3.553^e) aandeel in de sub 1 omschreven gemeenschap;
 7. het appartementsrecht, rechtgevend op het uitsluitend gebruik van de woning op de eerste en tweede verdieping met balkon op de tweede verdieping, berging in de kelder en verder toebehoren, plaatselijk bekend Badhuiskade 19a te 's-Gravenhage, kadastraal bekend gemeente 's-Gravenhage, sectie AF

- nummer 4343 A-7, uitmakende het een honderd zes/drie duizend vijf honderd drie en vijftigste (106/3.553^e) aandeel in de sub 1 omschreven gemeenschap;
8. het appartementsrecht, rechtgevende op het uitsluitend gebruik van de woning op de eerste en tweede verdieping met balkon op de tweede verdieping, berging in de kelder en verder toebehoren, plaatselijk bekend Badhuiskade 19 te 's-Gravenhage, kadastraal bekend gemeente 's-Gravenhage, sectie AF nummer 4343 A-8, uitmakende het een honderd zes/drie duizend vijf honderd drie en vijftigste (106/3.553^e) aandeel in de sub 1 omschreven gemeenschap;
 9. het appartementsrecht, rechtgevende op het uitsluitend gebruik van de woning op de eerste en tweede verdieping met balkon op de tweede verdieping, berging in de kelder en verder toebehoren, plaatselijk bekend Badhuiskade 18c te 's-Gravenhage, kadastraal bekend gemeente 's-Gravenhage, sectie AF nummer 4343 A-9, uitmakende het een honderd zes/drie duizend vijf honderd drie en vijftigste (106/3.553^e) aandeel in de sub 1 omschreven gemeenschap;
 10. het appartementsrecht, rechtgevende op het uitsluitend gebruik van de woning op de eerste en tweede verdieping met balkon op de tweede verdieping, berging in de kelder en verder toebehoren, plaatselijk bekend Badhuiskade 18b te 's-Gravenhage, kadastraal bekend gemeente 's-Gravenhage, sectie AF nummer 4343 A-10, uitmakende het een honderd zeven/drie duizend vijf honderd drie en vijftigste (107/3.553^e) aandeel in de sub 1 omschreven gemeenschap;
 11. het appartementsrecht, rechtgevende op het uitsluitend gebruik van de woning op de eerste en tweede verdieping met balkon op de tweede verdieping, berging in de kelder en verder toebehoren, plaatselijk bekend Badhuiskade 18a te 's-Gravenhage, kadastraal bekend gemeente 's-Gravenhage, sectie AF nummer 4343 A-11, uitmakende het een honderd zeven/drie duizend vijf honderd drie en vijftigste (107/3.553^e) aandeel in de sub 1 omschreven gemeenschap;
 12. het appartementsrecht, rechtgevende op het uitsluitend gebruik van de woning op de eerste en tweede verdieping met balkon op de tweede verdieping, berging in de kelder en verder toebehoren, plaatselijk bekend Badhuiskade 18 te 's-Gravenhage, kadastraal bekend gemeente 's-Gravenhage, sectie AF nummer 4343 A-12, uitmakende het een honderd negen en vijftig/drie duizend vijf honderd drie en vijftigste (159/3.553^e) aandeel in de sub 1 omschreven gemeenschap;
 13. het appartementsrecht, rechtgevende op het uitsluitend gebruik van de woning op de derde en vierde verdieping met balkon op de vierde verdieping, berging in de kelder en verder toebehoren, plaatselijk bekend Badhuiskade 23b te 's-Gravenhage, kadastraal bekend gemeente 's-Gravenhage, sectie AF nummer 4343 A-13, uitmakende het een honderd zes/drie duizend vijf honderd drie en vijftigste (106/3.553^e) aandeel in de sub 1 omschreven gemeenschap;
 14. het appartementsrecht, rechtgevende op het uitsluitend gebruik van de woning op de derde en vierde verdieping met balkon op de vierde verdieping, berging in de kelder en verder toebehoren, plaatselijk bekend Badhuiskade 23a te 's-Gravenhage, kadastraal bekend gemeente 's-Gravenhage, sectie AF nummer 4343 A-14, uitmakende het een honderd zes/drie duizend vijf honderd drie en vijftigste (106/3.553^e) aandeel in de sub 1 omschreven gemeenschap;
 15. het appartementsrecht, rechtgevende op het uitsluitend gebruik van de woning op de derde en vierde verdieping met balkon op de vierde verdieping, berging in de kelder en verder toebehoren, plaatselijk bekend Badhuiskade 23 te 's-Gravenhage, kadastraal bekend gemeente 's-Gravenhage, sectie AF nummer 4343 A-15, uitmakende het een honderd zeven/drie duizend vijf honderd drie en vijftigste (107/3.553^e) aandeel in de sub 1 omschreven gemeenschap;

16. het appartementsrecht, rechtgevend op het uitsluitend gebruik van de woning op de derde en vierde verdieping met balkon op de vierde verdieping, berging in de kelder en verder toebehoren, plaatselijk bekend Badhuiskade 22b te 's-Gravenhage, kadastraal bekend gemeente 's-Gravenhage, sectie AF nummer 4343 A-16, uitmakende het een honderd zeven/drie duizend vijf honderd drie en vijftigste (107/3.553^e) aandeel in de sub 1 omschreven gemeenschap;
17. het appartementsrecht, rechtgevend op het uitsluitend gebruik van de woning op de derde en vierde verdieping met balkon op de vierde verdieping, berging in de kelder en verder toebehoren, plaatselijk bekend Badhuiskade 22b te 's-Gravenhage, kadastraal bekend gemeente 's-Gravenhage, sectie AF nummer 4343 A-17, uitmakende het een honderd zeven/drie duizend vijf honderd drie en vijftigste (107/3.553^e) aandeel in de sub 1 omschreven gemeenschap;
18. het appartementsrecht, rechtgevend op het uitsluitend gebruik van de woning op de derde en vierde verdieping met balkon op de vierde verdieping, berging in de kelder en verder toebehoren, plaatselijk bekend Badhuiskade 22a te 's-Gravenhage, kadastraal bekend gemeente 's-Gravenhage, sectie AF nummer 4343 A-18, uitmakende het een honderd zeven/drie duizend vijf honderd drie en vijftigste (107/3.553^e) aandeel in de sub 1 omschreven gemeenschap;
19. het appartementsrecht, rechtgevend op het uitsluitend gebruik van de woning op de derde en vierde verdieping met balkon op de vierde verdieping, berging in de kelder en verder toebehoren, plaatselijk bekend Badhuiskade 22 te 's-Gravenhage, kadastraal bekend gemeente 's-Gravenhage, sectie AF nummer 4343 A-19, uitmakende het een honderd zeven/drie duizend vijf honderd drie en vijftigste (107/3.553^e) aandeel in de sub 1 omschreven gemeenschap;
20. het appartementsrecht, rechtgevend op het uitsluitend gebruik van de woning op de derde en vierde verdieping met balkon op de vierde verdieping, berging in de kelder en verder toebehoren, plaatselijk bekend Badhuiskade 21c te 's-Gravenhage, kadastraal bekend gemeente 's-Gravenhage, sectie AF nummer 4343 A-20, uitmakende het een honderd zeven/drie duizend vijf honderd drie en vijftigste (107/3.553^e) aandeel in de sub 1 omschreven gemeenschap;
21. het appartementsrecht, rechtgevend op het uitsluitend gebruik van de woning op de derde en vierde verdieping met balkon op de vierde verdieping, berging in de kelder en verder toebehoren, plaatselijk bekend Badhuiskade 21b te 's-Gravenhage, kadastraal bekend gemeente 's-Gravenhage, sectie AF nummer 4343 A-21, uitmakende het een honderd zeven/drie duizend vijf honderd drie en vijftigste (107/3.553^e) aandeel in de sub 1 omschreven gemeenschap;
22. het appartementsrecht, rechtgevend op het uitsluitend gebruik van de woning op de derde en vierde verdieping met balkon op de vierde verdieping, berging in de kelder en verder toebehoren, plaatselijk bekend Badhuiskade 21a te 's-Gravenhage, kadastraal bekend gemeente 's-Gravenhage, sectie AF nummer 4343 A-22, uitmakende het een honderd zeven/drie duizend vijf honderd drie en vijftigste (107/3.553^e) aandeel in de sub 1 omschreven gemeenschap;
23. het appartementsrecht, rechtgevend op het uitsluitend gebruik van de woning op de derde en vierde verdieping met balkon op de vierde verdieping, berging in de kelder en verder toebehoren, plaatselijk bekend Badhuiskade 21 te 's-Gravenhage, kadastraal bekend gemeente 's-Gravenhage, sectie AF nummer 4343 A-23, uitmakende het een honderd negen en vijftig/drie duizend vijf honderd drie en vijftigste (159/3.553^e) aandeel in de sub 1 omschreven gemeenschap;

24. het appartementsrecht, rechtgevend op het uitsluitend gebruik van de parkeerplaats op de begane grond en verder toebehoren, plaatselijk bekend Badhuiskade ongenummerd te 's-Gravenhage, kadastraal bekend gemeente 's-Gravenhage, sectie AF nummer 4343 A-24, uitmakende het dertien/drie duizend vijf honderd drie en vijftigste (13/3.553^e) aandeel in de sub 1 omschreven gemeenschap;
25. het appartementsrecht, rechtgevend op het uitsluitend gebruik van de parkeerplaats op de begane grond en verder toebehoren, plaatselijk bekend Badhuiskade ongenummerd te 's-Gravenhage, kadastraal bekend gemeente 's-Gravenhage, sectie AF nummer 4343 A-25, uitmakende het dertien/drie duizend vijf honderd drie en vijftigste (13/3.553^e) aandeel in de sub 1 omschreven gemeenschap;
26. het appartementsrecht, rechtgevend op het uitsluitend gebruik van de parkeerplaats op de begane grond en verder toebehoren, plaatselijk bekend Badhuiskade ongenummerd te 's-Gravenhage, kadastraal bekend gemeente 's-Gravenhage, sectie AF nummer 4343 A-26, uitmakende het dertien/drie duizend vijf honderd drie en vijftigste (13/3.553^e) aandeel in de sub 1 omschreven gemeenschap;
27. het appartementsrecht, rechtgevend op het uitsluitend gebruik van de parkeerplaats op de begane grond en verder toebehoren, plaatselijk bekend Badhuiskade ongenummerd te 's-Gravenhage, kadastraal bekend gemeente 's-Gravenhage, sectie AF nummer 4343 A-27, uitmakende het dertien/drie duizend vijf honderd drie en vijftigste (13/3.553^e) aandeel in de sub 1 omschreven gemeenschap;
28. het appartementsrecht, rechtgevend op het uitsluitend gebruik van de parkeerplaats op de begane grond en verder toebehoren, plaatselijk bekend Badhuiskade ongenummerd te 's-Gravenhage, kadastraal bekend gemeente 's-Gravenhage, sectie AF nummer 4343 A-28, uitmakende het dertien/drie duizend vijf honderd drie en vijftigste (13/3.553^e) aandeel in de sub 1 omschreven gemeenschap;
29. het appartementsrecht, rechtgevend op het uitsluitend gebruik van de parkeerplaats op de begane grond en verder toebehoren, plaatselijk bekend Badhuiskade ongenummerd te 's-Gravenhage, kadastraal bekend gemeente 's-Gravenhage, sectie AF nummer 4343 A-29, uitmakende het dertien/drie duizend vijf honderd drie en vijftigste (13/3.553^e) aandeel in de sub 1 omschreven gemeenschap;

De appartementsrechten behoren alle toe aan de eigenaar.

D. Model reglement

De stichting gaat bij dezen over tot bedoelde splitsing in appartementsrechten en tot vaststelling van het reglement als bedoeld in artikel 5:111 sub d Burgerlijk Wetboek, welk reglement is gebaseerd op het "Modelreglement bij splitsing in appartementsrechten" van de Koninklijke Notariële Beroepsorganisatie, vastgesteld bij notariële akte op zeventien januari tweeduizend zes voor mr. A.G. Hartman, notaris te Amsterdam verleden, bij afschrift ingeschreven ten kantore van de Dienst voor het kadaster en de openbare registers destijds gehouden te Zoetermeer op achttien januari tweeduizend zes in register Onroerende Zaken Hyp4, deel 40730 nummer 82. Met inachtneming van het vorenstaande luidt het reglement als volgt:

REGLEMENT

A. Definities en algemene bepalingen

Artikel 1

In het reglement wordt verstaan onder:

- a. "**akte**": de akte van splitsing, met inbegrip van de tekening als bedoeld in artikel 5:109 tweede lid van het Burgerlijk Wetboek, van het reglement alsmede de eventuele wijzigingen en aanvullingen daarvan;
- b. "**appartementsrecht**": het appartementsrecht als bedoeld in artikel 5:106 lid 4 van het Burgerlijk Wetboek;

- c. **"beheerder"**: een door de vergadering benoemd (rechts)persoon die nader te bepalen taken van het bestuur uitoefent, zoals het administratief/financieel beheer, het technisch beheer of het bouwkundig beheer;
- d. **"bestuur"**: het bestuur van de vereniging als bedoeld in artikel 5:131 van het Burgerlijk Wetboek, gevormd door één of meer bestuurders;
- e. **"boekjaar"**: het boekjaar van de vereniging;
- f. **"eigenaar"**: de gerechtigde tot een appartementsrecht als bedoeld in artikel 5:106 vijfde lid van het Burgerlijk Wetboek, waaronder begrepen een erfpachter, opstaller, vruchtgebruiker of gerechtigde krachtens een recht van gebruik en/of bewoning op een privé gedeelte respectievelijk appartementsrecht, tenzij uit de tekst of de strekking van het desbetreffende artikel anders blijkt;
- g. **"gebouw"**: het gebouw of de gebouwen dat/die in de splitsing is/zijn betrokken;
- h. **"gebruiker"**: degene die als huurder of anderszins, anders dan krachtens een beperkt recht, het gebruik van het privé gedeelte heeft als bedoeld in artikel 5:120 van het Burgerlijk Wetboek;
- i. **"gemeenschap"**: de in de splitsing betrokken goederen;
- j. **"gemeenschappelijke gedeelten"**: die gedeelten van het gebouw en/of de grond die blijkens de akte niet bestemd zijn of worden om als afzonderlijk geheel te worden gebruikt;
- k. **"gemeenschappelijke zaken"**: alle zaken die bestemd zijn of worden om door alle eigenaars of een bepaalde groep van eigenaars gebruikt te worden voor zover niet vallende onder j;
- l. **"grond"**: (het recht op) de grond die in de splitsing is betrokken;
- m. **"huishoudelijk reglement"**: het huishoudelijk reglement als bedoeld in artikel 59 van het reglement;
- n. **"jaarrekening"**: de jaarrekening waarin is opgenomen een balans en een exploitatierekening met toelichting;
- o. **"jaarverslag"**: het verslag van het bestuur over de gang van zaken in de vereniging en het gevoerde beleid;
- p. **"meerjarenonderhoudsplan"**: een onderhoudsplan voor meer jaren zoals bedoeld in artikel 10 lid 2;
- q. **"onderappartementsrecht"**: een appartementsrecht ontstaan bij een ondersplitsing;
- r. **"ondereigenaar"**: de eigenaar van een onderappartementsrecht;
- s. **"ondersplitsing"**: de splitsing in appartementsrechten als bedoeld in artikel 5:106 derde lid van het Burgerlijk Wetboek;
- t. **"privé gedeelte"**: het gedeelte of de gedeelten van het gebouw en/of de grond dat/die blijkens de akte bestemd is/zijn of worden om als afzonderlijk geheel te worden gebruikt;
- u. **"raad van commissarissen"**: de raad van commissarissen als bedoeld in artikel 2:48 juncto artikel 5:135 van het Burgerlijk Wetboek;
- v. **"reglement"**: het reglement van splitsing als bedoeld in de artikelen 5:111 en 5:112 van het Burgerlijk Wetboek, inhoudende onder meer de statuten van de vereniging en de rechten en plichten van de eigenaars;
- w. **"reglement van ondersplitsing"**: het voor de ondersplitsing geldende reglement van splitsing;
- x. **"reservefonds"**: het reservefonds als bedoeld in artikel 5:126 eerste lid van het Burgerlijk Wetboek;
- y. **"tekening"**: de aan deze akte gehechte tekening als bedoeld in artikel 5:109 lid 2 van het Burgerlijk Wetboek;
- z. **"vereniging"**: de vereniging van eigenaars als bedoeld in artikel 5:112 eerste lid onder e en artikel 5:124 van het Burgerlijk Wetboek;
- a.a. **"vereniging van ondereigenaars"**: de vereniging van eigenaars ontstaan bij de ondersplitsing;
- a.b. **"vergadering"**: de vergadering van eigenaars als bedoeld in artikel 5:112 tweede lid onder d en artikel 5:125 eerste lid van het Burgerlijk Wetboek;

a.c. "**voorzitter**": de voorzitter van de vergadering;

Artikel 2

1. De eigenaars en de gebruikers moeten zich overeenkomstig de eisen van redelijkheid en billijkheid jegens elkander gedragen. Iedere eigenaar en gebruiker dient voorts de bepalingen van het reglement, het eventuele huishoudelijk reglement, de eventuele regels als bedoeld in artikel 5:128 eerste lid van het Burgerlijk Wetboek, en overige tussen hen krachtens wet of gewoonte bestaande regels voor zover die op hem betrekking hebben, na te leven.
2. Een eigenaar of gebruiker mag geen onredelijke hinder **door middel van bijvoorbeeld het voortbrengen van geuren, muziek, trillingen en geluiden**, aan de andere eigenaars en gebruikers toebrengen. Beroepsmatige erotiek is niet toegestaan. **Voorts is de handel in en teelt van hard- en soft drugs - waaronder mede begrepen verdovende middelen- verboden.** Regels ter voorkoming van geluidshinder of andere vormen van hinder kunnen nader bij huishoudelijk reglement worden vastgesteld.
3. Iedere eigenaar en gebruiker is verplicht alle handelingen na te laten waardoor schade kan worden toegebracht aan de belangen van andere eigenaars en gebruikers, hypotheekhouders en andere beperkt gerechtigden of aan de belangen van de vereniging. Hij is verplicht alles te doen wat dienstig kan zijn ter voorkoming van die schade en hij is verplicht voor zover dit redelijk is om maatregelen te dulden die de strekking hebben bedoelde schade te voorkomen, te beperken dan wel op te heffen.
4. Iedere eigenaar en gebruiker dient er voor in te staan dat zijn huisgenoten, zijn personeel **en/of zijn bezoekers** de in de vorige leden van dit artikel bedoelde bepalingen en regels zullen naleven.

Artikel 3

Iedere eigenaar en gebruiker is aansprakelijk voor de door hem aan het gebouw, de grond of de gemeenschappelijke zaken toegebrachte schade en voor onredelijke hinder voor zover deze schade of hinder aan hemzelf, aan zijn huisgenoten of zijn personeel **en/of zijn bezoekers** kan worden toegerekend. Hij is verplicht voor zover dit redelijk is maatregelen te nemen of te dulden die de strekking hebben bedoelde schade of hinder te voorkomen of te beperken.

Artikel 4

Iedere eigenaar en gebruiker is te allen tijde bevoegd en verplicht tot het nemen van maatregelen, die strekken tot het afwenden van een voor de gemeenschappelijke gedeelten of de gemeenschappelijke zaken onmiddellijk dreigend gevaar. Hij is alsdan verplicht het bestuur onverwijld te waarschuwen.

Artikel 5

In het geval dat in een privé gedeelte belangrijke schade is ontstaan of dreigt te ontstaan of gevaar dreigt voor ernstige hinder van de andere eigenaars en gebruikers, is iedere eigenaar en gebruiker verplicht het bestuur onverwijld te waarschuwen en de nodige maatregelen te nemen.

Artikel 6

Titel 4 van Boek 5 van het Burgerlijk Wetboek is voor zover mogelijk van overeenkomstige toepassing op de eigenaars en de gebruikers, met dien verstande dat eventueel daarmee strijdige feitelijke situaties die zich ten tijde van de splitsing voordoen door de eigenaars en gebruikers dienen te worden geduld.

Artikel 7

Een krachtens (huishoudelijk) reglement of besluit van de vergadering toegestane inwendige of uitwendige wijziging van het gebouw mag pas worden aangebracht nadat daarvoor de eventueel vereiste publiekrechtelijke vergunning of toestemming is verkregen. Evenzo mag een krachtens zodanig reglement of besluit toegestaan gebruik van gemeenschappelijke en/of privé gedeelten pas worden uitgeoefend, en mag elke andere handeling met betrekking tot het gebouw en/of de grond pas worden verricht, nadat daarvoor bedoelde vergunning of toestemming is verkregen. De rechten voortvloeiende uit een dergelijke publiekrechtelijke vergunning of toestemming mogen

niet worden uitgeoefend als daardoor strijd ontstaat met het in de akte bepaalde.

B. Aandelen die door de splitsing ontstaan en aandelen in de verplichting tot het bijdragen in de schulden en kosten die voor rekening van de gezamenlijke eigenaars zijn

Artikel 8

1. De eigenaars van de appartementsrechten zijn in de gemeenschap gerechtigd zoals hiervoor bij de opsomming van de appartementsrechten is vermeld.
Grondslag aandelen
Voormelde aandelen zijn op vereenvoudigde wijze afgeleid van de oppervlakten van de privé gedeelten met een beperkte toerekening aan de bergingen en stallingplaatsen.
2. De eigenaars zijn voor de in het eerste lid bedoelde breukdelen gerechtigd tot de baten die aan de gezamenlijke eigenaars toekomen en zijn **met uitzondering van het in het vijfde lid van dit artikel bepaalde** voor diezelfde breukdelen verplicht bij te dragen in de schulden en kosten die voor rekening van de gezamenlijke eigenaars zijn.
3. Indien een recht van erfpacht of opstal in de splitsing is betrokken zal voor de verdeling van de canon/retributie over de eigenaars gelden hetgeen met de grondeigenaar daarover werd overeengekomen.
4. Ingeval van ondersplitsing gelden de rechten en verplichtingen van de eigenaar van het in de ondersplitsing betrokken appartementsrecht als rechten en verplichtingen van de ondereigenaars gezamenlijk in overeenstemming met de bepalingen die vastgesteld zijn bij het reglement van ondersplitsing.
5. **In afwijking van het tweede lid van dit artikel bepaalde:**
 - a. zijn de in artikel 9 onder a. en b. bedoelde schulden en kosten voor zover deze betrekking hebben op het technisch beheer, onderhoud en/of vernieuwing van:
 - de gallerijen;
 - de liftschachten en liftmachines;
 - de (vlucht-)trappen;
 - de entrees;
 - de hallen;
 - de gangen en de trappenhuizen;
 - de hydrofoorinstallaties;
 - de in artikel 17 lid 1 sub f omschreven gemeenschappelijke gedeelten en gemeenschappelijke zaken;
 - de in artikel 17 lid 1 sub h omschreven gemeenschappelijke gedeelten en gemeenschappelijke zaken;
voor rekening van de eigenaar(s) van indices A-2 tot en met A-23, ieder voor hun breukdeel, waarvan de teller gelijk is aan de teller genoemd in lid 1 en de noemer gelijk is aan het totaal van de tellers van de breukdelen van de hiervoor genoemde bijdrageplichtige eigenaars;
 - b. zijn de in artikel 9 onder a. en b. bedoelde schulden en kosten voor zover deze betrekking hebben op het technisch beheer, onderhoud en/of vernieuwing van de in artikel 17 lid 1 sub d omschreven gemeenschappelijke gedeelten en gemeenschappelijke zaken behorende tot het appartementsrecht met index A-1, voor rekening van de eigenaar van het appartementsrecht met index A-1;
 - c. zijn de in artikel 9 onder a. en b. bedoelde schulden en kosten voor zover deze betrekking hebben op het technisch beheer, onderhoud en/of vernieuwing van de in artikel 17 lid 1 sub d omschreven gemeenschappelijke gedeelten en gemeenschappelijke zaken behorende tot de appartementsrechten met indices A-2 tot en met A-23, voor rekening van de eigenaar(s) van de appartementsrechten met indices A-2 tot en met A-23, ieder voor hun breukdeel, waarvan de teller gelijk is

aan de teller genoemd in lid 1 en de noemer gelijk is aan het totaal van de tellers van de breukdelen van de hiervoor genoemde bijdrageplichtige eigenaars;

C. Schulden en kosten die voor rekening van de gezamenlijke eigenaars zijn en baten die aan de gezamenlijke eigenaars toekomen, reservefonds en onderhoudsplan

Artikel 9

1. Tot de schulden en kosten van de gezamenlijke eigenaars als bedoeld in artikel 5:112 eerste lid onder a van het Burgerlijk Wetboek worden gerekend:
 - a. die welke gemaakt zijn in verband met het onderhoud of het gebruik van de gemeenschappelijke gedeelten of van de gemeenschappelijke zaken of tot het behoud daarvan;
 - b. die welke verband houden met noodzakelijke herstelwerkzaamheden, vernieuwingen en vervangingen van de gemeenschappelijke gedeelten en de gemeenschappelijke zaken, voor zover die ingevolge het reglement of een rechterlijke beslissing als bedoeld in artikel 5:121 van het Burgerlijk Wetboek niet ten laste komen van bepaalde eigenaars, en voor zover die niet vallen onder a;
 - c. de schulden en kosten van de vereniging;
 - d. het bedrag van de schadevergoeding door de gezamenlijke eigenaars als zodanig verschuldigd aan één van hen of aan een derde;
 - e. de gerechtelijke en buitengerechtelijke kosten verbonden aan het optreden als eiser of als verweerder door of namens de gezamenlijke eigenaars, onverminderd het bepaalde in artikel 13 derde lid;
 - f. de premies verschuldigd uit hoofde van de verzekeringen, die door het reglement zijn voorgeschreven of waartoe ingevolge artikel 15 door de vergadering is besloten;
 - g. de verschuldigde publiekrechtelijke lasten voor zover geen aanslag is opgelegd aan de afzonderlijke eigenaars;
 - h. de verwarmingskosten in geval het een gemeenschappelijke installatie betreft, waaronder begrepen de kosten van de warmwaterinstallaties, de brandstofkosten, de elektriciteitskosten, de op de desbetreffende kosten betrekking hebbende administratie, alsmede, voor zover van toepassing, de kosten van registratie en de berekening van het warmteverbruik, alles voor zover de eigenaars daarvoor niet afzonderlijk worden aangeslagen;
 - i. de kosten van het waterverbruik voor zover de eigenaars daarvoor niet afzonderlijk worden aangeslagen;
 - j. **de kosten voor het opstellen van het meerjarenonderhoudsplan voor onderhoud en kwaliteit van het appartementengebouw;**
 - k. alle overige schulden en kosten, gemaakt in het belang van de gezamenlijke eigenaars als zodanig, daaronder begrepen de schulden en kosten die voortvloeien uit besluiten van de vergadering.
2. Tot de baten die aan de gezamenlijke eigenaars toekomen behoren renten en andere opbrengsten van vermogen, andere aan de gezamenlijke eigenaars als zodanig toekomende baten, alsmede baten toekomende aan de vereniging, zoals de boeten bedoeld in artikel 41.

Artikel 10

1. Er moet een reservefonds worden gevormd ter voldoening van de kosten die zijn voorzien in het onderhoudsplan als bedoeld in het tweede lid en ter voldoening van niet-voorzien schuld en kosten. Aan het reservefonds zal geen andere bestemming worden gegeven tenzij krachtens besluit van de vergadering met overeenkomstige toepassing van het bepaalde in artikel 52 vijfde en zesde lid, dan wel na opheffing van de splitsing.
2. Het bestuur is verplicht een onderhoudsplan op te (laten) maken, waarin zijn opgenomen de onderhouds- en herstelwerkzaamheden en de vernieuwingen die op meer jaren betrekking hebben, met een schatting van de daaraan verbonden

kosten en een gelijkmatige toerekening van die kosten aan de onderscheiden jaren. **Dit meerjarenonderhoudsplan dient te worden opgemaakt voor een door de vergadering vast te stellen periode van ten minste twintig jaren. Het plan moet elke vijf jaar worden herzien.**

3. Het onderhoudsplan als bedoeld in het tweede lid wordt vastgesteld door de vergadering. In het kader van dit meerjarenonderhoudsplan kunnen binnen het reservefonds bestemmingsreserves worden gevormd.
4. **Over gelden van het reservefonds kan slechts door de voorzitter van het bestuur, na machtiging daartoe van de vergadering worden beschikt.**
5. **Bij een overschot aan gelden in het reservefonds worden deze niet terugbetaald aan de eigenaren maar komen ten goede van het betreffende reservefonds tenzij de vergadering anders besluit.**

D. Jaarlijkse begroting, jaarrekening en bijdragen

Artikel 11

1. **In de jaarvergadering als bedoeld in artikel 45 lid 2 of een eerdere vergadering wordt tevens de begroting vastgesteld voor het lopend of het komende boekjaar**, in welke begroting de volgende posten duidelijk moeten zijn onderscheiden:
 - a. de schulden en kosten als bedoeld in artikel 9 eerste lid;
 - b. de aan het desbetreffende boekjaar toe te rekenen bedragen uit hoofde van het onderhoudsplan als bedoeld in artikel 10 tweede en derde lid;
 - c. toevoegingen aan het reservefonds; en
 - d. de baten bedoeld in artikel 9 tweede lid.

Indien één of meer privé gedeelten door de eigenaar(s) wordt/worden verhuurd, wordt met het oog op de berekening van de eigenaars- en gebruikerslasten op verzoek en voor rekening van de betreffende eigenaar(s) in de begroting een splitsing aangebracht tussen servicekosten en overige schulden en kosten.

2. De begroting wordt vastgesteld door de vergadering. Bij het vaststellen van de begroting bepaalt de vergadering tevens het bedrag dat bij wijze van voorschotbijdragen door de eigenaars verschuldigd is, alsmede het aandeel van iedere eigenaar daarin, **vastgesteld met inachtneming van de verhouding als is bepaald in artikel 8 tweede en vijfde lid.**
3. De eigenaars zijn verplicht met ingang van de eerste maand van het desbetreffende boekjaar maandelijks bij vooruitbetaling één/twaalfde van het bedoelde aandeel aan de vereniging te voldoen, tenzij de vergadering anders besluit. **De vergadering kan besluiten dat bedoelde voorschotbijdragen per jaar bij vooruitbetaling moeten worden voldaan.** De betaling van de verschuldigde voorschotbijdrage kan niet worden verrekend of opgeschort in verband met een (vermeende) vordering op de vereniging of de gezamenlijke eigenaars.
 Zolang door de vergadering niet de voorschotbijdrage voor een boekjaar is vastgesteld, moeten de eigenaars de laatstelijk vastgestelde voorschotbijdragen voldoen. Deze voorschotbijdragen worden verrekend met de door de vergadering krachtens het tweede lid van dit artikel vastgestelde voorschotbijdragen. **Tenzij de vergadering anders besluit wordt een overschot aan het reservefonds toegevoegd, een tekort dient binnen één maand te worden aangezuiverd.**

Artikel 12

1. Na afloop van elk boekjaar maakt het bestuur de jaarrekening en het jaarverslag op. Uit de tot de jaarrekening behorende balans moet de grootte van het reservefonds blijken. De tot de jaarrekening behorende exploitatierekening vormt de rekening als bedoeld in artikel 5:112 eerste lid onder b van het Burgerlijk Wetboek en omvat de baten en lasten over het boekjaar, onderverdeeld in de posten genoemd in artikel 11 eerste lid. **Indien één of meer privé gedeelten door de eigenaar(s) wordt/worden verhuurd, wordt met het oog op de berekening van de eigenaars- en gebruikerslasten op verzoek en voor rekening van de**

betreffende eigenaar(s) in de lasten van de exploitatierekening een splitsing aangebracht tussen servicekosten en overige lasten.

2. In de jaarvergadering bedoeld in artikel 45 tweede lid legt het bestuur de jaarrekening ter vaststelling over aan de vergadering. De jaarrekening wordt ondertekend door de bestuurders en de commissarissen. Ontbreekt een raad van commissarissen en wordt omtrent de getrouwheid van de stukken aan de vergadering niet een verklaring overgelegd afkomstig van een accountant bedoeld in artikel 2:393 eerste lid van het Burgerlijk Wetboek, dan brengt de kascommissie bedoeld in artikel 58 tweede lid ter vergadering verslag van haar bevindingen omtrent de jaarrekening uit.
3. Bij het vaststellen van de jaarrekening bepaalt de vergadering tevens de definitieve bijdragen van de eigenaars, met inachtneming van de verhouding als is bepaald in **artikel 8 tweede en vijfde lid**
4. Bij de toepassing van het in het derde lid bepaalde treden de definitieve bijdragen in de plaats van de in artikel 11 tweede lid bedoelde voorschotbijdragen. Indien deze voorschotbijdragen de definitieve bijdragen te boven gaan, zal het verschil aan **het reservefonds worden toegevoegd**, tenzij de vergadering anders besluit. Indien de definitieve bijdragen de voorschotbijdragen te boven gaan, moeten de eigenaars het tekort binnen een maand na de vaststelling van de exploitatierekening aanzuiveren, tenzij de vergadering anders besluit.

Artikel 13

1. Indien een eigenaar het ingevolge artikel 11 en/of artikel 12 door hem aan de vereniging verschuldigde bedrag niet binnen een maand nadat het bedrag opeisbaar is geworden aan de vereniging heeft voldaan, is hij zonder dat enige ingebrekestelling is vereist in verzuim en is hij over dat bedrag, van de datum van opeisbaarheid af, een rente verschuldigd, berekend op basis van de wettelijke rente als bedoeld in artikel 6:119 van het Burgerlijk Wetboek, met een minimum van tien euro (€10,-) of zoveel meer als de vergadering telkenjare mocht vaststellen. Het bestuur is bevoegd dit bedrag te matigen. **Het in dit artikel bedoelde verzuim wordt niet gezien als een overtreding als bedoeld in artikel 41, zodat het bepaalde in artikel 41 te dezer zake niet van toepassing is.**
2. Indien een eigenaar het bedrag van zijn definitieve bijdrage niet binnen zes maanden na verloop van de termijn als bedoeld in artikel 12 vierde lid heeft voldaan, wordt zijn schuld omgeslagen over de andere eigenaars in de onderlinge **verhouding als is bepaald in de volgende volzin van dit lid**, ongeacht de maatregelen die jegens de nalatige eigenaar kunnen worden genomen en onverminderd recht van verhaal van de andere eigenaars op eerstgenoemde. **De in de vorige volzin bedoelde verhouding is de verhouding als bepaald in artikel 8 tweede lid, met dien verstande dat de in dat lid bedoelde breukdelen worden gewijzigd zodanig dat de noemer voor de breukdelen gelijk is aan de som van de tellers van de breukdelen van de in de vorige volzin bedoelde andere eigenaars, een en ander met inachtneming van het bepaalde in artikel 8 vijfde lid.**
3. Een eigenaar is verplicht alle door de vereniging gemaakte kosten, die van rechtskundige bijstand daaronder begrepen, voor het verhalen van het door die eigenaar aan de vereniging verschuldigde, zowel in als buiten rechte, aan de vereniging te vergoeden. **Ten aanzien van de hoogte van deze kosten gedraagt de eigenaar zich zonder voorbehoud naar de opgave daaromtrent van het bestuur.**

Artikel 14

1. Voor het geval een appartementsrecht aan meer eigenaars gezamenlijk toebehoort, zijn die eigenaars hoofdelijk aansprakelijk voor de verplichtingen die uit de gerechtigdheid tot dat appartementsrecht voortvloeien, tenzij de onverdeeldheid het gevolg is van een ondersplitsing.
2. In geval van ondersplitsing zijn de ondereigenaars gezamenlijk aansprakelijk voor de nakoming van de verplichtingen die uit de gerechtigdheid tot het in de

ondersplitsing betrokken appartementsrecht voortvloeien.

3. Indien een recht van erfpacht, vruchtgebruik, of van gebruik en/of bewoning op een privé gedeelte respectievelijk appartementsrecht is gevestigd, treedt de beperkt gerechtigde in de plaats van de eigenaar ten aanzien van de aansprakelijkheid voor de gezamenlijke schulden en kosten, tenzij bij de akte van vestiging van het recht anders is bepaald.

E. Verzekeringen

Artikel 15

1. Het bestuur zal het gebouw verzekeren bij één of meer door de vergadering aan te wijzen verzekeraars tegen water-, storm-, brand- en ontploffingsschade. Het bestuur zal tevens een verzekering afsluiten voor de wettelijke aansprakelijkheid die kan ontstaan voor de vereniging en voor de eigenaars als zodanig. Voorts zal de vergadering bevoegd zijn te besluiten tot het aangaan van verzekeringen tegen andere gevaren of tegen de wettelijke aansprakelijkheid van een bestuurder. **In geval de vergadering (nog) geen verzekeraar heeft aangewezen is het bestuur bevoegd de noodzakelijke verzekeringen (tijdelijk) onder te brengen bij een verzekeraar.**
2. Het bedrag van de verzekeringen wordt vastgesteld door de vergadering. Het zal wat de opstalverzekering betreft moeten overeenstemmen met de herbouwkosten van het gebouw. De vraag of deze overeenstemming bestaat, zal periodiek gecontroleerd moeten worden in overleg met de verzekeraar.
3. Verzekeringsovereenkomsten worden door het bestuur afgesloten ten name van de vereniging en de gezamenlijke eigenaars. Het is daartoe, voor zover het betreft de in de eerste zin van het eerste lid bedoelde verzekeringen, slechts bevoegd indien het bepaalde in het vijfde lid wordt nageleefd.
4. De eigenaars verbinden zich de uit hoofde van de verzekeringsovereenkomsten als bedoeld in de eerste zin van het eerste lid uit te keren schadepeningen, indien deze een bedrag gelijk aan één procent van de verzekerde waarde van het gebouw te boven gaan, te doen plaatsen op een voor de financiering van het herstel van de schade krachtens besluit van de vergadering door het bestuur te openen afzonderlijke rekening ten name van de vereniging, die de op deze rekening gestorte gelden zal houden voor de eigenaars. Deze gelden dienen steeds bestemd te blijven voor het herstel of de wederopbouw, onverminderd artikel 5:136 vierde lid van het Burgerlijk Wetboek.
In geval van toepassing van het bepaalde in laatstgenoemde artikel zal, indien een eigenaar zich heeft schuldig gemaakt aan een daad of verzuim welke krachtens de wet of de verzekeringsvoorwaarden gehele of gedeeltelijke ongehoudenheid van de verzekeraar tot uitkering van de schadepeningen tot gevolg zou hebben, de uitkering van het aandeel van de desbetreffende eigenaar dienen te geschieden aan de verzekeraar.
5. Het bestuur dient ervoor te zorgen, dat de verzekeringsovereenkomsten als bedoeld in de eerste zin van het eerste lid de volgende clausule bevatten:
"Zolang de eigendom van het hierbij verzekerde gebouw gesplitst is in appartementsrechten, gelden de volgende aanvullende voorwaarden. Een daad of verzuim van een eigenaar, welke krachtens de wet of de verzekeringsvoorwaarden gehele of gedeeltelijke ongehoudenheid van ondergetekenden tot uitkering van de schadepeningen tot gevolg zou hebben, laat de uit deze polis voortvloeiende rechten onverlet. Niettemin zal de maatschappij in zodanig geval gerechtigd zijn, mits zij voor de uitkering de wens daartoe te kennen heeft gegeven, een aandeel in de schadepeningen overeenkomende met het aandeel waarin de desbetreffende eigenaar in de gemeenschap gerechtigd is, van deze terug te vorderen. Ingeval van toepassing van artikel 5:136 vierde lid van het Burgerlijk Wetboek zal de uitkering van het aandeel in bedoeld geval in plaats van aan de eigenaar geschieden aan de maatschappij. Gaat de verschuldigde uitkering een bedrag van elfduizend driehonderd

vijfenveertig euro (€ 11.345,-) te boven, dan geschiedt zij op de wijze te bepalen door de vergadering van eigenaars, zulks blijkende uit een door het bestuur gewaarmerkt afschrift van de notulen van de vergadering.

Door uitkering overeenkomstig de voorwaarden dezer polis zal de maatschappij tegenover alle belanghebbenden volledig zijn gekweten".

6. In geval door de vergadering besloten wordt tot herstel of herbouw, is het bepaalde in artikel 5:136 tweede tot en met vierde lid van het Burgerlijk Wetboek en artikel 5:138 van het Burgerlijk Wetboek van toepassing, met dien verstande dat uitkering van het aan iedere eigenaar toekomende aandeel in de schadepeningen aan deze, voor zover het bepaalde in het vierde lid niet van toepassing is, slechts zal kunnen geschieden met toestemming van degenen die op het desbetreffende appartementsrecht een recht van hypotheek hebben.
7. Indien de schadepeningen niet toereikend blijken te zijn voor herstel of herbouw, draagt iedere eigenaar bij in het tekort, in de verhouding als is bepaald in artikel 8 tweede lid, onverminderd het verhaal op degene die voor de schade aansprakelijk is.
8. **Iedere eigenaar is bevoegd een aanvullende verzekering te sluiten. In het geval van een verandering in het privé gedeelte als bedoeld in artikel 5:119 van het Burgerlijk Wetboek dient een aanvullende verzekering afgesloten te worden. Dit dient, afhankelijk van de besluitvorming in de vergadering, door het bestuur van de vereniging te geschieden, dan wel door de eigenaar van het appartementsrecht welke een verandering als bedoeld in artikel 5:119 van het Burgerlijk Wetboek heeft ondergaan. Iedere eigenaar is verplicht de vereniging onverwijld van een verandering in het privé gedeelte schriftelijk in kennis te stellen. Leidt de verandering tot een wijziging van de verzekeringspremie danwel tot andere financiële consequenties, welke conform besluit van de vergadering voor rekening van de vereniging komen, dan komt het verschil in verzekeringspremie casu quo de daaruit voortvloeiende financiële consequenties voor rekening van die desbetreffende eigena(a)r(en). De schade voor de eigenaren voortvloeiende uit het niet tijdig schriftelijk in kennis stellen van de vereniging van een verandering in het privé gedeelte door de eigenaar, komt voor rekening van die desbetreffende eigenaar.**
9. Leidt het gebruik van een privé gedeelte tot verhoging van de verzekeringspremie, dan komt die verhoging voor rekening van de desbetreffende eigenaar. **Indien voor belendende appartementen eveneens in verband met dat gebruik respectievelijk die inrichting een hogere dan normale premie voor opstalverzekering in rekening wordt gebracht, bedingt de vereniging ten behoeve van de andere eigenaars dat de desbetreffende eigenaar ook deze meerdere premie zal vergoeden.**

F. Gebruik, beheer en onderhoud van de gemeenschappelijke gedeelten en de gemeenschappelijke zaken

Artikel 16

1. De vereniging voert het beheer over - en draagt de zorg voor het onderhoud van - de gemeenschappelijke gedeelten en de gemeenschappelijke zaken.
2. Bij huishoudelijk reglement kan het gebruik, het beheer en het onderhoud van de gemeenschappelijke gedeelten en de gemeenschappelijke zaken nader worden geregeld.
3. **Noch de gezamenlijke eigenaars noch de vereniging zijn/is aansprakelijk voor diefstal van of schade toegebracht aan privé gedeelten of privé bezittingen die zich bevinden in of op de gemeenschappelijke gedeelten, behoudens wettelijke bepalingen.**

Artikel 17

1. Tot de gemeenschappelijke gedeelten en de gemeenschappelijke zaken worden onder meer gerekend, voor zover aanwezig:
 - a. de grond, de funderingen, de dragende muren, de kolommen, het geraamte

- van het gebouw, de gevels (daaronder begrepen de gevelbeplatingen en dilataties), de balkonconstructies, de galerijen, de daken (inclusief de waterkerende lagen), de dakbedekking, de dakkapellen, de schoorstenen, de rook- en ventilatiekanalen, de vuilstortkokers, de lift- en leidingschachten, alsmede de vloeren en de wanden die de scheiding vormen tussen gemeenschappelijke gedeelten of tussen (een) gemeenschappelijk(e) gedeelte(n) en (een) privé gedeelte(n) of tussen privé gedeelten;
- b. het hek- en traliewerk, **inclusief de intercom bij de poort** (voor zover een privé tuinafscheiding), de borstweringen, de (vlucht-)trappen, de entrees, de hallen, de gangen, de trappenhuizen, de hellingbanen, de algemene bergingen, de fietsenbergingen, de containerruimten, de ruimten voor de energievoorzieningen, de liftmachines, de (stads-)verwarminginstallatie en de warmwaterinstallatie (voor zover geen eigendom van derden), de hydrofoorinstallaties en de vuilcontainers;
 - c. de plafonds en overige afwerklagen en de bekleding van de vloeren en de wanden die zich niet bevinden in een privé gedeelte, alsmede de plafonds en afwerklagen van de vloeren van de balkons, ook voor zover aanwezig binnen een privé gedeelte;
 - d. zowel de raamkozijnen met de glazen ramen en de sponningen als de deurkozijnen met de deuren en drempels (waaronder zijn begrepen schuifpuien met schuifdeuren) die zich bevinden in de (al dan niet aan balkons of terrassen grenzende) gevels en/of in de wanden die de scheiding vormen tussen gemeenschappelijke gedeelten of tussen (een) gemeenschappelijk(e) gedeelte (n) en een privé gedeelte, alsmede het bij een en ander behorende (standaard) hang- en sluitwerk;
 - e. de energie besparende voorzieningen in of aan de gemeenschappelijke gedeelten en/of de gemeenschappelijke zaken;
 - f. de installaties met de daarbij behorende leidingen, voorzieningen en overige werken, van:
 - de lift(en);
 - de hydrofoor/-foren;
 - de (stads-)verwarming dan wel (gecombineerde) blokverwarming en/of warm watervoorziening, met inbegrip van de radiatoren, radiatorcranken en warmtemeters in een privé gedeelte (voor zover geen eigendom van derden);
 - de luchtbehandeling en de ventilatie;
 - de rook- en branddetectie en de brandbestrijding;
 - de algemene beveiliging;
 - de gemeenschappelijke verlichting;
 die niet bestemd zijn om uitsluitend te worden gebruikt door de eigenaar of gebruiker van - of niet uitsluitend dienstbaar zijn aan - één privé gedeelte;
 - g. de leidingen voor:
 - de afvoer van hemelwater, gootwater en fecaliën, voor zover niet uitsluitend dienstbaar aan één privé gedeelte;
 - het transport van gas, water, elektriciteit en telefoon-, audio- en videosignalen vanaf de aansluitingen op de dienstleidingen tot aan een meterkast van een privé gedeelte;
 - h. de huisbel- en deuropenerinstallatie (centrale panelen voorzien van drukknoppen, intercom, videofoon, **videobewakingssysteem**, naamkaarthouders) ook voor zover deze zich in de privé gedeelten bevinden, met de daarbij behorende leidingen, voorzieningen en overige werken, alsmede de brievenbussen;
 - i. de overige collectieve voorzieningen.
2. Tot de gemeenschappelijke gedeelten en de gemeenschappelijke zaken worden niet gerekend:
- a. de leidingen voor:

- de afvoer van hemelwater, gootwater en fecaliën, voor zover uitsluitend dienstbaar aan één privé gedeelte;
 - het transport van gas, water, elektriciteit en telefoon-, audio- en videosignalen in een privé gedeelte vanaf de meterkast;
 - b. de installaties met de daarbij behorende leidingen, voorzieningen en overige werken voor de zelfstandige verwarming en koeling van een privé gedeelte;
 - c. al die zaken die bestemd zijn om uitsluitend te worden gebruikt door de eigenaar of gebruiker van – of uitsluitend dienstbaar zijn aan – één privé gedeelte, voor zover niet anders in het reglement vermeld of met inachtneming van het bepaalde in artikel 18 als zodanig gekwalificeerd.
3. De in het tweede lid bedoelde zaken maken deel uit van het desbetreffende privé gedeelte.
 4. Op nieuwe gemeenschappelijke gedeelten en zaken, zoals nieuwe gemeenschappelijke installaties, is het voorgaande van toepassing, met ingang van de dag van aanbrenging daarvan.

Artikel 18

Indien er twijfel bestaat of een gedeelte van het gebouw of de grond dan wel een zaak al dan niet tot de gemeenschappelijke gedeelten en/of de gemeenschappelijke zaken behoort, wordt hierover beslist door de vergadering.

Artikel 19

De vergadering kan besluiten een gemeenschappelijke installatie te verwijderen. Alle bepalingen over gemeenschappelijke installaties zijn vanaf dat moment ten aanzien van de verwijderde installatie niet meer van toepassing. Hetzelfde geldt voor andere gemeenschappelijke zaken.

Artikel 20

1. Iedere eigenaar en gebruiker heeft het gebruik van de gemeenschappelijke gedeelten en de gemeenschappelijke zaken volgens de bestemming daarvan. Iedere eigenaar en gebruiker is verplicht de nodige zorgvuldigheid in acht te nemen met betrekking tot de gemeenschappelijke gedeelten en de gemeenschappelijke zaken, ook wanneer die zich in zijn privé gedeelte bevinden. Hij mag geen inbreuk maken op het recht van medegebruik van de andere eigenaars en gebruikers.
2. In afwijking van het in de eerste zin van het eerste lid bepaalde kan in het reglement worden bepaald dat aan de eigenaar van één of meer appartementsrechten niet het gebruik van een bepaald gemeenschappelijk gedeelte of een bepaalde gemeenschappelijke zaak toekomt. In dat geval hoeft de desbetreffende eigenaar niet bij te dragen in de schulden en kosten die betrekking hebben op dat gemeenschappelijke gedeelte of die gemeenschappelijke zaak.
3. **De vergadering kan evenwel onder nader door haar te stellen voorwaarden besluiten het gebruik van een gemeenschappelijk gedeelte en/of gemeenschappelijke zaak exclusief toe te kennen aan één of meer eigenaars of aan (een) derde(n); op het te nemen besluit is het bepaalde in artikel 52 van overeenkomstige toepassing.**

Artikel 21

1. Iedere eigenaar en gebruiker is verplicht zich te onthouden van luidruchtigheid, het onnodig verblijf in de gemeenschappelijke gedeelten, voor zover deze niet voor het verblijf voor korte of lange tijd bestemd zijn, en het plaatsen van voertuigen of andere voorwerpen op plaatsen die hiervoor niet zijn bestemd. **Het deponeren en opslaan van huisvuil in de trappenhuisen en/of de overige gemeenschappelijke ruimten (met uitzondering op de daarvoor bestemde plaatsen) is niet toegestaan.**
2. De wanden en/of plafonds van de gemeenschappelijke gedeelten mogen niet worden gebruikt voor het ophangen van schilderijen, afbeeldingen of andere voorwerpen, en het aanbrengen van decoraties en dergelijke.
3. De vergadering kan tot de in het eerste en tweede lid genoemde handelingen

toestemming verlenen **en een reeds verleende toestemming intrekken.**

4. Uit het oogpunt van veiligheid is het niet toegestaan om op enigerlei wijze de doorgang door de gemeenschappelijke ruimten, in het bijzonder vluchtwegen, door het plaatsen van voorwerpen of andere obstakels (voertuigen, vuilniszakken en al of niet verplaatsbare bloembakken daaronder begrepen) te belemmeren. **De eigenaars en gebruikers hebben zonder toestemming van de secretaris van het bestuur geen toegang tot de gemeenschappelijke ruimten en zaken waarin zich de centrale nutsvoorzieningen bevinden.**

Artikel 22

1. Iedere op-, aan-, onder- of bijbouw zonder voorafgaande toestemming van de vergadering is verboden. Dit geldt ook als een eigenaar een recht van erfpacht of van opstal wenst te vestigen.
2. Het zichtbaar aanbrengen in of aan het gebouw van naamborden, reclameaanduidingen, uithangborden, zonweringen, windschermen, **rolluiken**, vlaggen, spandoeken, bloembakken, schijnwerpers, antennes van zendamateurs, **alarminstallaties**, luchtbehandelings- en koelinstallaties en in het algemeen van uitstekende voorwerpen, alsmede het in het zicht hangen van wasgoed, mag slechts geschieden met toestemming van de vergadering of volgens **normen en regels** te bepalen in het huishoudelijk reglement.

Het aanbrengen in of aan het gebouw van schotelantennes mag slechts geschieden met toestemming van de vergadering of volgens regels te bepalen in het huishoudelijk reglement. Schotelantennes mogen slechts geplaatst worden op een daarvoor door de vergadering aan te wijzen plaats en op een door de vergadering te bepalen wijze. Het plaatsen van een schotelantenne aan de openbare straatzijde van het gebouw is te allen tijde verboden. Eventuele optredende schade ter zake de aanbrenging, het hebben en houden van voormelde schotelantenne dient binnen bekwame tijd door en voor rekening van degene voor wiens rekening de schotelantenne is aangebracht, te worden hersteld.

In afwijking van het vorenstaande is de eigenaar/gebruiker van de op de begane grond gelegen bedrijfsruimte, zonder toestemming van de vergadering bevoegd tot het voor eigen rekening en risico (doen) aanbrengen, hebben en houden van vlaggen, naamborden, reclameaanduidingen en uithangborden aan de gevel/pui van zijn privé gedeelte, mits deze:

- **niet in strijd zijn (aangebracht) met de ter plekke geldende publiekrechtelijke regels en bepalingen;**
- **geen andere teksten bevatten dan die welke verband houden met het in het desbetreffende privé gedeelte uitgeoefend beroep, bedrijf of maatschappelijk gebonden activiteiten;**
- **niet hoger reiken dan de vloer van het direct boven de betreffende bedrijfsruimte gelegen privé gedeelte; en**
- **geen hinderlijk licht (naar boven) uitstralen, noch knipperend licht verspreiden.**

De eventuele benodigde vergunning(en) dient (dienen) door de eigenaar(s) te worden aangevraagd en te zijn verkregen alvorens bovenbedoelde zaken worden aangebracht. Een eventueel precarioheffing is voor rekening van de desbetreffende eigenaar.

3. De eigenaars en gebruikers mogen zonder toestemming van de vergadering geen veranderingen aanbrengen in de gemeenschappelijke gedeelten of aan de gemeenschappelijke zaken, ook als deze zich in privé gedeelten bevinden. **De kleur, indeling, materiaalkeuze en vormgeving van zonwering aan de buitenzijde van het gebouw wordt door de vergadering van eigenaars bepaald.**
4. **Ten aanzien van de hiervoor in dit artikel gemelde verboden dienen de zaken die ten tijde van de splitsing in strijd met bovenstaande zijn te worden**

gedoogd. Vorenstaande verboden gelden derhalve slechts indien vervanging of vernieuwing daarvan aan de orde komt.

Artikel 23

1. De eigenaars en gebruikers mogen zonder toestemming van de vergadering geen verandering aanbrengen, waardoor het architectonisch uiterlijk of de constructie van het gebouw gewijzigd zou worden. De toestemming kan niet worden verleend indien de hechtheid van het gebouw door de verandering in gevaar kan worden gebracht.
2. In afwijking van het in het eerste lid en het derde lid van artikel 22 bepaalde is de eigenaar die gerechtigd is tot twee of meer direct horizontaal en/of verticaal aan elkaar grenzende privé gedeelten, na verkregen toestemming van het bestuur, bevoegd om de tussen die privé gedeelten aanwezige (gemeenschappelijke) scheidingswand(en), respectievelijk (gemeenschappelijke) vloer(en) geheel of gedeeltelijk te verwijderen en/of - indien zodanige wanden, dan wel vloer(en) (nog) niet zijn aangebracht - verwijderd te houden, mits deze scheidingswand(en), dan wel vloer(en) geen dragende functie heeft/hebben in de constructie van het gebouw.

De technische uitvoering dient te geschieden overeenkomstig de daaromtrent door de daartoe bevoegde en/of verantwoordelijke instantie danwel afdeling van de gemeente 's-Gravenhage gehanteerde voorschriften.

Deze bevoegdheid eindigt zodra de eigenaar niet meer gerechtigd is tot de desbetreffende aan elkaar grenzende privé gedeelten, in welk geval de eigenaar gehouden is de begrenzing van de desbetreffende privé gedeelten te brengen in de oorspronkelijke toestand door het (her)plaatsen van de scheidingswand(en) dan wel vloer(en) in een zoveel mogelijk gelijkwaardige technische uitvoering als de overige scheidingswanden dan wel vloer(en) van genoemde privé gedeelten. Van het voornemen tot het verwijderen van dergelijke niet dragende scheidingswand(en) dan wel vloer(en) en in geval van (her)plaatsing, dient het bestuur vooraf door de desbetreffende eigenaar(s) schriftelijk in kennis te worden gesteld. Het bestuur kan nadere eisen stellen ten aanzien van het verwijderen van de scheidingswand(en) dan wel vloer(en) en het (her-)plaatsen ervan voor wat betreft afwerking, kwaliteit en (geluids-)isolatie. De desbetreffende eigenaar en diens rechtsopvolgers zijn hoofdelijk aansprakelijk voor de nakoming van het in dit lid bepaalde.

3. Voor zover de in het tweede lid bedoelde aan elkaar grenzende privé gedeelten bij dezelfde gebruiker in gebruik zijn, terwijl de desbetreffende appartementsrechten aan twee of meer eigenaars toebehoren, kan het bestuur ontheffing van de in het tweede lid bedoelde gehoudenheid tot (her-)plaatsing van de scheidingswand(en) dan wel scheidingsvloer(en) verlenen.

Artikel 24

Aan een gegeven toestemming of ontheffing kunnen voorwaarden worden verbonden. Toestemmingen en ontheffingen kunnen worden gewijzigd en worden ingetrokken. De in de artikelen 21, 22 en 23 bedoelde toestemmingen of ontheffingen mogen niet op onredelijke gronden worden gewijzigd of worden ingetrokken.

G. Gebruik, beheer en onderhoud van de privé gedeelten

Artikel 25

1. De bestemming van de privé gedeelten is ten aanzien van de appartementsrechten met index **1: bedrijfsruimte**;
De bestemming van de privé gedeelten is ten aanzien van de appartementsrechten met indices **2 tot en met 23: woningen**.
De bestemming van de privé gedeelten is ten aanzien van de appartementsrechten met indices **24 tot en met 29: parkeren van motorvoertuigen**.
Iedere eigenaar en gebruiker is verplicht het privé gedeelte te gebruiken overeenkomstig deze bestemming **waarbij met name geldt dat voor**
 - a. **de privé gedeelten bestemd tot stallingsplaats deze slechts gebezigd**

- mogen worden voor het stallen van rijklare motorvoertuigen.
- b. dat de elektriciteitsvoorzieningen als bedoeld in artikel 17, die zich bevinden in de bergingen en in het bij de bergingen behorende gangenstelsel, uitsluitend bestemd zijn voor kortstondig stroomverbruik. Het is mitsdien een eigenaar/gebruiker niet toegestaan continu stroom trekkende, huishoudelijke- en/of andere apparatuur aan te sluiten op bovengenoemde elektriciteitsvoorziening zonder toestemming van de vergadering.

Een gebruik dat afwijkt van deze bestemming is slechts geoorloofd met toestemming van de vergadering. In geval van een zodanig afwijkend gebruik is het bepaalde in artikel 5:119 lid 2 van het Burgerlijk Wetboek van overeenkomstige toepassing. De vergadering kan aan het verlenen van de toestemming voorwaarden verbinden, waaronder dat de verleende toestemming weer kan worden ingetrokken.

Het is toegestaan, mits met inachtneming van de daarvoor geldende gemeentelijke bepalingen (bestemmingsplan(nen) en dergelijke), mede een kantoor- of beroepsruimte voor eigen gebruik in de woning te hebben. Het is niet toegestaan in de privé gedeelten beroepen of bedrijfsmatige activiteiten op het gebied van de horeca en/of erotiek uit te oefenen, noch daarin gelegenheid te geven tot het (doen) uitoefenen van gokspelen. Voorts is het niet toegestaan de privé gedeelten te exploiteren als hotel, pension- of kamerverhuurbedrijf, 'bed and breakfast' en als zogenaamde 'short stay'.

2. Bij huishoudelijk reglement kan het gebruik, het beheer en het onderhoud van de privé gedeelten nader worden geregeld.
3. In geval van ondersplitsing worden het gebruik, het beheer en het onderhoud van de bij de ondersplitsing betrokken goederen geregeld bij de ondersplitsing met inachtneming van de bepalingen in dit reglement.

Artikel 26

1. Het aanbrengen van harde vloerbedekking in de privé gedeelten, met uitzondering van de badkamer(s), de keuken(s) en de toiletruimte(n), is slechts toegestaan indien onder die vloerbedekking een dusdanig veerkrachtig materiaal is aangebracht die de isolatie-index voor contactgeluiden (lco) met minimaal 10 dB verbeteren. De isolatie-index wordt bepaald volgens de norm "NEN5077 geluidswering in gebouwen". De vloerconstructie dient als "zwevende" vloer dus geheel vrij van de bestaande betonvloer casu quo wandconstructie te worden uitgevoerd. Een uiterst zorgvuldige uitvoering (door een erkend bedrijf/deskundige) is hierbij een vereiste.
In tegenstelling tot het vorenstaande is het in de privé gedeelten met bestemming bedrijfsruimten wel toegestaan om harde vloerbedekking aan te brengen indien zulks voor de exploitatie daarvan, op een wijze als voor een soortgelijke bedrijfsruimte als "normaal" kan worden beschouwd, nuttig/wenselijk is.
2. Indien een van de eigenaars het vermoeden heeft dat een vloer of vloerbedekking van een aangrenzend privé gedeelte niet voldoet aan de norm zoals is vermeld in lid 1, dan is deze eigenaar gerechtigd een geluidsonderzoek in te laten stellen.
3. De eigenaar van het appartementsrecht recht gevende op het gebruik van het in lid 2 bedoelde aangrenzend privé gedeelte is gehouden, om zonder enig recht op schadevergoeding, medewerking te verlenen aan het laten plaatshebben van bedoeld geluidsonderzoek.
4. Het geluidsonderzoek dient door een erkend onderzoeksbureau te worden uitgevoerd. Het bestuur zal, in overleg met betrokken partijen, het onderzoeksbureau aanwijzen.
5. De kosten van het geluidsonderzoek zijn voor rekening van de eigenaars op wiens verzoek het geluidsonderzoek wordt uitgevoerd, tenzij uit het

onderzoek blijkt dat de vloer of de vloerbedekking niet voldoet aan de in lid 1 gestelde norm. Alsdan zijn de kosten van het geluidsonderzoek voor rekening van de eigenaar van het appartementsrecht recht gevende op het gebruik van het privé gedeelte waarvan blijkt dat de vloer of vloerbedekking niet voldoet aan de in lid 1 gestelde norm.

6. Indien uit het geluidsonderzoek mocht blijken dat de vloer of de vloerbedekking niet voldoet aan de in lid 1 gestelde norm, dan is de betreffende eigenaar gehouden om voor eigen rekening en risico dusdanige voorzieningen te treffen dat de vloer alsnog aan de bedoelde norm voldoet.
7. Indien het niet mogelijk blijkt om passende voorzieningen te treffen zoals bedoeld onder 6, dan is de desbetreffende eigenaar gehouden om voor eigen rekening en risico de vloer of vloerbedekking te verwijderen.
8. **De uitvoering van dit artikel vindt plaats zonder enige rechterlijke tussenkomst.**
9. De eigenaars en gebruikers mogen zonder toestemming van de vergadering geen open vuur/haardinstallaties aanleggen. **De toestemming van de vergadering kan verbonden worden aan alsdan nader te omschrijven vereisten met betrekking tot onder meer brandveiligheid, verzekering en bouwconstructie.**
10. Bestaande situaties ten tijde van de splitsing dienen te worden geduld.

Artikel 27

Opslag van andere dan voor normaal huishoudelijk gebruik bestemde (brand)gevaarlijke, ontplofbare dan wel verontreinigende stoffen en/of materialen is uitsluitend geoorloofd na verkregen schriftelijke toestemming van het bestuur. Het bestuur kan deze toestemming slechts verlenen zover deze opslag geschiedt in speciaal daartoe ingerichte opslagkluizen/tanks en deze opslag in verband met verzekering tijdig is gemeld bij de verzekeraar. De extra verschuldigde premie voor de opstalverzekering als gevolg van het hebben en houden van deze hiervoor bedoelde stoffen is voor rekening van de desbetreffende eigenaar.

Artikel 28

1. Iedere eigenaar en gebruiker is verplicht zijn privé gedeelte behoorlijk te onderhouden. Tot dat onderhoud behoort met name herstel, vernieuwing en vervanging, het schilder-, behang- en tegelwerk, het onderhoud van de plafonds en van de afwerklagen van de vloeren met uitzondering van de niet inpandige balkons, het stucwerk en de privé binnendeuren (waaronder begrepen hang- en sluitwerk), het schoonhouden en ontstoppen van alle sanitair en leidingen met uitzondering van de leidingen als bedoeld in artikel 17 eerste lid onder g. Tot dat onderhoud behoort tevens het schilderwerk van die zijden van deuren en raamkozijnen met glas als bedoeld in artikel 17 eerste lid onder d die zich in gesloten toestand in het privé gedeelte bevinden. **Indien door onvoldoende onderhoud of verkeerd gebruik van het bij een appartementsrecht behorende balkon of buitenterras schade mocht zijn ontstaan aan het daaronder gelegen privé gedeelte, zijn de aan het herstel van de schade verbonden kosten voor rekening van de eigenaar van eerstbedoeld appartementsrecht.**
2. Iedere eigenaar en gebruiker dient er voor zorg te dragen dat de gemeenschappelijke gedeelten en de gemeenschappelijke zaken die zich in zijn privé gedeelte bevinden te allen tijde goed bereikbaar zijn.
3. Indien voor het verrichten van een handeling met betrekking tot een ander privé gedeelte of met betrekking tot de gemeenschappelijke gedeelten of de gemeenschappelijke zaken, de toegang tot of het gebruik van een privé gedeelte naar het oordeel van het bestuur noodzakelijk is, is iedere desbetreffende eigenaar en gebruiker verplicht hiertoe zijn toestemming en medewerking te verlenen. Eventuele schade die hieruit voortvloeit, wordt door de eigenaar van het andere appartementsrecht respectievelijk de vereniging vergoed.
4. Indien wordt besloten tot vervanging of tot herstel van dakbedekking onder **de daktuin**, de privé terrassen **en/of de balkons** dient die eigenaar het daarop aanwezige beloopbaar oppervlak (zoals betegeling **vlonders** of kunstgras) voor

eigen rekening te verwijderen en te herstellen. De desbetreffende eigenaar komt mitsdien geen recht op schadevergoeding toe als hiervoor in het derde lid is bepaald.

5. De eigenaars en de gebruikers zijn verplicht een bestuurder of de door het bestuur aan te wijzen personen toegang tot de privé gedeelten te verschaffen, wanneer dit voor de vervulling van de taak van het bestuur noodzakelijk is.
6. Glasschade in of aan een privé gedeelte komt voor rekening van iedere betrokken eigenaar en gebruiker indien en voorzover er geen verzekering bestaat in de zin van artikel 15. Indien en voorzover wel een zodanige verzekering bestaat, draagt het bestuur zorg voor de reparatie.
7. **De vergadering kan regels voorschrijven omtrent de wijze van onderhoud van balkons en terrassen.**
8. **Ontstopningen van niet-gemeenschappelijk leidingwerk ten behoeve van een privé gedeelte komen voor rekening van de betrokken eigenaar voor zover de vereniging hiervoor geen collectief ontstoppingsabonnement heeft afgesloten.**

Artikel 29

Iedere eigenaar en gebruiker is verplicht de gemeenschappelijke technische installaties en de bijbehorende leidingen en andere gemeenschappelijke zaken als bedoeld in artikel 17 eerste lid te gedogen. **De eigenaars en gebruikers zullen in voorkomend geval over en weer gedogen, dat gebruik wordt gemaakt van hun privé gedeelten teneinde te kunnen vluchten over de zich in het gebouw bevindende vluchtroutes.**

Het is de eigenaar en gebruiker verboden afzuigkappen en de afvoer van droogmachines aan te sluiten op kanalen die daartoe niet bestemd zijn.

Voor iedere eigenaar en gebruiker van een privé gedeelte dat is aangesloten op een centrale mechanische afzuiginstallatie geldt het navolgende:

- a. **de eigenaar en gebruiker mag geen wijziging aanbrengen in het bestaande systeem van de mechanische afzuiging in de keuken, badkamer en toilet;**
- b. **het is iedere eigenaar en gebruiker echter wel toegestaan op de mechanische afzuiging in de keuken een motorloze wasemkap aan te sluiten, echter met dien verstande dat deze aangepast moet zijn aan het mechanische afzuigstelsel;**
- c. **de apparatuur van de mechanische ventilatie in alle privé gedeelten mag slechts gewijzigd worden door personen en/of bedrijven aan wie daartoe door het bestuur opdracht is gegeven.**

Artikel 30

1. Alle privé gedeelten, met uitzondering van de zich daarin bevindende gemeenschappelijke gedeelten en/of gemeenschappelijke zaken, zijn voor rekening en risico van de betrokken eigenaar.
2. Het in het eerste lid bepaalde geldt niet voor schade die veroorzaakt is door een evenement dat buiten de betrokken privé gedeelten heeft plaatsgehad. In dat geval komt de schade aan dat privé gedeelte voor de eigenaars gezamenlijk, onverminderd hun verhaal op degene die voor de schade aansprakelijk is.
3. Alle zich in de privé gedeelten bevindende gemeenschappelijke gedeelten en/of gemeenschappelijke zaken zijn voor rekening en risico van de eigenaars gezamenlijk, onverminderd hun verhaal op degene die voor de schade aansprakelijk is.

Artikel 31

1. Iedere eigenaar en gebruiker die recht heeft op het gebruik van een privé gedeelte voor zover bestemd tot tuin, is verplicht deze voor zijn rekening als tuin aan te leggen en te onderhouden met inachtneming van de besluiten van de vergadering en van het bepaalde in het huishoudelijk reglement. Hieronder is begrepen het onderhoud, het herstel, de vernieuwing en de vervanging van erfafscheidingen, berguimten en schuren.
2. De privé terrassen en balkons zullen uitsluitend als zodanig mogen worden

gebruikt en hierop zullen nimmer zware plantenbakken/bouwsels, aarde en dergelijke mogen worden aangebracht welke het draagvermogen van die terrassen, het onderliggende dak en balkons overtreffen, zulks ter voorkoming van schade aan de balkons, plafonds en daken.

Tevens zullen op de terrassen en balkons geen beplantingen mogen worden aangebracht, waarvan men redelijkerwijs kan verwachten dat na volgroeing alsnog het draagvermogen wordt overschreden of dat die beplanting dusdanig uitgroeit dat de lichtinval van de overige gedeelten niet meer optimaal is.

3. Het is niet geoorloofd zonder toestemming van de vergadering opgaand hout in de tuin **op de privé terrassen en balkons** te hebben, waardoor het uitzicht van de andere eigenaars of gebruikers en het ontvangen van licht en lucht door de ramen en openingen van het gebouw zouden worden belemmerd. Evenmin is het geoorloofd zonder deze toestemming auto's, caravans, schuurtjes, bergingen, dierenhokken, carports, boten, trailers, tenten en dergelijke in de tuin **op de privé terrassen en balkons** te plaatsen.
4. **Het is zonder toestemming van de vergadering niet toegestaan beplanting tegen de muren aan te brengen.**
5. **De ten tijde van splitsing in appartementen bestaande situaties met betrekking tot vorenstaande blijven – mits niet illegaal aangebracht – gehandhaafd en dienen te worden geduld; vorenstaand verbod geldt derhalve slechts indien vervanging of vernieuwing daarvan aan de orde komt.**

Artikel 32

Aan een gegeven toestemming kunnen voorwaarden worden verbonden.

Toestemmingen kunnen worden gewijzigd en worden ingetrokken.

De in de artikelen 25, 26, 27 en 31 bedoelde toestemmingen mogen niet op onredelijke gronden worden gewijzigd of worden ingetrokken.

Artikel 33

Het in de artikelen 26 tot en met 31 bepaalde kan bij huishoudelijk reglement nader worden geregeld.

H. Het door een eigenaar zelf in gebruik nemen van zijn privé gedeelte

Artikel 34

1. Iedere eigenaar en gebruiker heeft het recht op uitsluitend gebruik van zijn privé gedeelte.
2. Een eigenaar behoeft geen toestemming om met zijn huisgenoten zijn privé gedeelte in gebruik te nemen, of om een tot dusver niet tot zijn huisgenoten behorend persoon bij zich te doen inwonen.
3. Ten aanzien van het in gebruik geven van een privé gedeelte aan een gebruiker is het in de artikelen 35 tot en met 38 bepaalde van toepassing.

I. Het in gebruik geven door een eigenaar van zijn privé gedeelte aan een gebruiker

Artikel 35

1. Een eigenaar kan de aan zijn appartementsrecht verbonden gebruiksrechten door een ander laten uitoefenen, mits hij er voor zorgdraagt dat die ander het gebruik slechts verkrijgt na ondertekening van en afgifte aan het bestuur van een in tweevoud opgemaakte en gedagtekende verklaring dat hij de bepalingen van het reglement en het eventuele huishoudelijk reglement, alsmede eventuele regels als bedoeld in artikel 5:128 eerste lid van het Burgerlijk Wetboek, voor zover die op een gebruiker betrekking hebben, zal naleven. Een eigenaar wordt geacht aan het in dit lid gestelde te hebben voldaan indien het in de vorige zin van dit lid bepaalde is opgenomen in de overeenkomst waarbij het privé gedeelte met inbegrip van het medegebruik van de gemeenschappelijke gedeelten en/of gemeenschappelijke zaken aan een ander wordt verhuurd of op andere wijze in gebruik wordt gegeven. **Indien een nieuw huurcontract wordt afgesloten nadat de splitsingsakte is gepasseerd, wordt geacht aan het in dit lid gestelde te zijn voldaan indien de huurder bij het aangaan van de huurovereenkomst verklaart de bepalingen**

van de splitsingsakte en het huishoudelijk reglement (als de Algemene ledenvergadering een Huishoudelijk Reglement heeft vastgesteld) na te zullen leven.

2. **Op verzoek van het bestuur dient de betreffende eigenaar aan te tonen dat aan het vorenstaande in lid 1 is voldaan.**
3. De in het eerste lid bedoelde verklaring wordt geacht ook betrekking te hebben op besluiten en bepalingen die eerst na die verklaring worden genomen respectievelijk vastgesteld, tenzij een beroep op die besluiten en bepalingen jegens de gebruiker in strijd zou zijn met de redelijkheid en billijkheid. Artikel 5:128 tweede lid van het Burgerlijk Wetboek is van toepassing.
4. Het bepaalde in de voorgaande leden van dit artikel is niet van toepassing op gebruikers ten tijde van de totstandkoming van de splitsing, tenzij de **daartoe bevoegde rechter** op de voet van artikel 5:128 tweede lid van het Burgerlijk Wetboek anders beslist.
5. Het bestuur zal de gebruiker van iedere aanvulling of verandering van het reglement of het eventuele huishoudelijk reglement, alsmede van eventuele regels als bedoeld in artikel 5:128 van het Burgerlijk Wetboek, op de hoogte stellen.
6. Niettegenstaande de ingebruikgeving van een privé gedeelte aan een ander, blijft de eigenaar aansprakelijk voor de verplichtingen die uit het reglement voortvloeien en voor de gedragingen van de gebruiker van zijn privé gedeelte. De eigenaar en de gebruiker kunnen gezamenlijk schriftelijk aan het bestuur mededelen dat de door de eigenaar verschuldigde definitieve en voorschotbijdragen door de gebruiker zullen worden voldaan, onverminderd de verplichtingen van de eigenaar tot betaling.

Artikel 36

1. Het bestuur kan te allen tijde verlangen dat de gebruiker zich jegens de vereniging als borg verbindt voor de eigenaar, en wel voor de betaling van hetgeen laatstgenoemde ingevolge het reglement aan de vereniging schuldig is of zal worden.
2. Voormelde borgtocht zal zich slechts uitstrekken tot verplichtingen van de betrokken eigenaar die opeisbaar worden na het tijdstip waarop per aangetekende brief door het bestuur aan de gebruiker is medegedeeld dat de vereniging van de in het vorige lid bedoelde bevoegdheid gebruik wenst te maken. Bovendien zal de gebruiker uit hoofde van de hier bedoelde borgtocht per maand nimmer meer verschuldigd zijn dan een bedrag, overeenkomende met de geschatte maandelijkse huurwaarde van het desbetreffende privé gedeelte.
3. **Het hiervoor in dit artikel gestelde zal niet van toepassing zijn op huurders casu quo gebruikers van Vestia casu quo haar rechtsopvolger(s) onder algemene titel.**

Artikel 37

1. Een eigenaar is verplicht er voor zorg te dragen, dat zijn privé gedeelte niet betrokken wordt door iemand die de in artikel 35 bedoelde verklaring niet getekend heeft.
2. De gebruiker die zonder de in artikel 35 bedoelde verklaring getekend te hebben of zonder de in artikel 36 bedoelde verplichting te zijn nagekomen een privé gedeelte betrokken heeft dan wel in gebruik houdt, kan door het bestuur hieruit op kosten van de eigenaar worden verwijderd en hem kan het gebruik van de gemeenschappelijke gedeelten en de gemeenschappelijke zaken worden ontzegd.
3. Indien iemand zonder enige titel een privé gedeelte betrokken heeft, neemt het bestuur tijdig alle noodzakelijke maatregelen die kunnen leiden tot ontruiming van het privé gedeelte. Ook de eigenaar is verplicht tot het nemen van maatregelen tot ontruiming.
Het bestuur gaat niet tot ontruiming over dan nadat het de betrokkene tot ontruiming heeft aangemaand.
Aan de betrokkene kan in ieder geval het gebruik van de gemeenschappelijke gedeelten en de gemeenschappelijke zaken worden ontzegd.

Artikel 38

De artikelen 35 tot en met 37 zijn van overeenkomstige toepassing op de gebruiker die zijn rechten ontleent aan een andere gebruiker.

J. Ontzegging van het gebruik van een privé gedeelte

Artikel 39

1. Aan de eigenaar die zelf het recht van gebruik uitoefent en die:
 - a. de bepalingen van het reglement, het huishoudelijk reglement, de eventuele regels bedoeld in artikel 5:128 van het Burgerlijk Wetboek of besluiten van de vergadering niet nakomt of overtreedt;
 - b. zich schuldig maakt aan onbehoorlijk gedrag jegens andere eigenaars en/of gebruikers;
 - c. door zijn aanwezigheid in het gebouw aanleiding geeft tot ernstige verstoring van de rust in het gebouw;
 - d. zijn financiële verplichtingen jegens de vereniging niet nakomt;
 kan door de vergadering een waarschuwing worden gegeven dat, indien hij ondanks deze waarschuwing een of meer van de genoemde gedragingen verricht of voortzet, de vergadering kan overgaan tot de in het volgende lid bedoelde maatregel.
2. Worden een of meer van de in het vorige lid bedoelde gedragingen nogmaals gepleegd of worden deze voortgezet, dan kan de vergadering besluiten tot ontzegging van het gebruik van het privé gedeelte dat aan de eigenaar toekomt alsmede van het gebruik van de gemeenschappelijke gedeelten en de gemeenschappelijke zaken. **Deze ontzegging van het gebruik laat onverlet dat de desbetreffende eigenaar de verplichtingen voortvloeiende uit de wet, dit reglement en het eventuele huishoudelijke reglement dient na te leven.**
3. De vergadering besluit niet tot het geven van een waarschuwing of besluit niet tot ontzegging van het gebruik dan na verhoor of behoorlijke oproeping van de eigenaar. De oproeping geschiedt tegelijkertijd met de bijeenroeping van de vergadering, en wel bij aangetekende brief met vermelding van de gerezen bezwaren. De eigenaar kan zich ter vergadering doen vertegenwoordigen of doen bijstaan door een raadsman.
4. De in dit artikel bedoelde besluiten moeten worden genomen met overeenkomstige toepassing van artikel 52 vijfde en zesde lid.
5. De in dit artikel bedoelde besluiten worden door het bestuur bij aangetekende brief ter kennis van de belanghebbende en van de op zijn appartementsrecht ingeschreven hypotheekhouders gebracht. De besluiten zullen de gronden vermelden die tot de maatregel hebben geleid.
6. Een besluit tot ontzegging van het hierboven bedoelde gebruik zal niet eerder ten uitvoer mogen worden gelegd dan na verloop van een maand na verzending van de kennisgeving als in het vijfde lid bedoeld. Beroep op de rechter ingevolge artikel 5:130 van het Burgerlijk Wetboek schorst de tenuitvoerlegging van het genomen besluit, tenzij de rechter anders bepaalt.
7. Indien een eigenaar zijn privé gedeelte in gebruik heeft gegeven, is het in de vorige leden bepaalde op de gebruiker van toepassing wanneer deze een gedraging verricht als vermeld in het eerste lid, of indien hij niet voldoet aan de financiële verplichtingen voortvloeiende uit de door hem gestelde borgtocht.
8. Indien een ondereigenaar of de gebruiker van diens privé gedeelte een gedraging verricht als bedoeld in het eerste lid, kan de vergadering van eigenaars besluiten dat de vergadering van ondereigenaars tegenover diegene die de overtreding begaan heeft een besluit tot ontzegging van het gebruik als in het eerste lid bedoeld zal moeten nemen, in welk geval de desbetreffende vergadering van ondereigenaars verplicht is een zodanige maatregel te nemen met toepassing van het in dit artikel bepaalde.
9. Het in de vorige leden van dit artikel bepaalde geldt eveneens ten aanzien van een gebruiker die zijn rechten ontleent aan een andere gebruiker.

K. Overdracht van een appartementsrecht

Artikel 40

1. Een appartementsrecht kan worden overgedragen. Onder overdracht valt ook toedeling, alsmede vestiging van de beperkte rechten van vruchtgebruik, van gebruik en/of bewoning en van erfpacht of van opstal.
Zonder voorafgaande schriftelijke goedkeuring van zowel het bestuur als de ledenvergadering is een eigenaar niet bevoegd om op zijn privé gedeelte een recht van erfpacht of opstal te vestigen. Het bestuur is verplicht aan de met de overdracht belaste notaris een aan de akte te hechten verklaring af te geven, welke verklaring een opgave inhoudt van hetgeen de betrokken eigenaar op de dag van de overdracht aan de vereniging schuldig is. De verkrijger is jegens de vereniging niet verder aansprakelijk dan tot het bedrag dat uit de opgave blijkt. De verklaring houdt tevens in een opgave van de omvang van het reservefonds en het aandeel daarin van de eigenaar.
Het is niet toegestaan een woning en een berging afzonderlijk over te dragen met dien verstande dat bergingen wel onderling middels notariële tussenkomst casu quo notariële akte tussen eigenaars mogen worden geruild.
Indien een eigenaar handelt in strijd met het hiervoor in dit artikel bepaalde verbeurt hij een dadelijk opeisbare boete aan de vereniging van eigenaars ad tienduizend euro (€ 10.000,00).
In de akte van levering van een appartementsrecht, rechtgevend op het uitsluitend gebruik van een woning, dient deze bepaling, onverkort te worden opgelegd aan de verkrijger en opvolger in de eigendom onder bijzondere titel, en door deze te worden aanvaard. Bij niet nakoming van deze verplichting verbeurt de vervreemder een gelijke boete als hiervoor vermeld aan de vereniging van eigenaars.
2. Ingeval van vestiging van erfpacht, worden de krachtens de wet, de akte en een eventueel huishoudelijk reglement aan de eigenaar toekomende bevoegdheden uitgeoefend door de erfpachter, en zullen de voor rekening van de eigenaar komende verplichtingen voor diens rekening komen, tenzij in de akte van vestiging anders is bepaald.
3. Na overdracht als bedoeld in het eerste lid van dit artikel moet de nieuwe eigenaar of beperkt gerechtigde daarvan onverwijld schriftelijk mededeling doen aan het bestuur. Ingeval van vestiging van een beperkt recht als in het eerste lid bedoeld, houdt de mededeling tevens in aan wie het stemrecht toekomt.
4. Onverminderd het in het eerste lid bepaalde zijn voor de terzake het overgedragen appartementsrecht verschuldigde voorschotbijdragen en definitieve bijdragen die voorafgaande aan de overdracht in het lopende of in het voorafgaande boekjaar opeisbaar zijn geworden of zullen worden, de oude en de nieuwe eigenaar hoofdelijk aansprakelijk.
5. Onverminderd het in het eerste lid bepaalde is uitsluitend de oude eigenaar aansprakelijk voor de extra voorschotbijdragen als bedoeld in artikel 52 zevende lid, en de definitieve bijdragen die verschuldigd zijn als gevolg van besluiten van de vergadering als bedoeld in artikel 52 vijfde lid, die tot stand gekomen zijn in het tijdvak gedurende hetwelk hij eigenaar was. Hetzelfde geldt voor bijzondere bijdragen verschuldigd terzake andere rechtsfeiten die in voormeld tijdvak hebben plaatsgehad.
6. Het bestuur draagt zorg dat alle daarvoor in aanmerking komende overeenkomsten op naam van de nieuwe eigenaar gesteld worden.
7. Het bestuur is bevoegd voor de nakoming van de in het eerste, vierde en vijfde lid bedoelde verplichtingen voldoende zekerheid in de vorm van een depot onder de notaris te verlangen.
8. **Indien op het moment van de vervreemding van het appartementsrecht voor de vervreemder nog geen eindafrekening kan worden gemaakt inzake de voor zijn rekening komende schulden en kosten, zoals omschreven in dit artikel is het bestuur bevoegd van de vervreemder een extra**

voorschotbijdrage te verlangen, welke dient als aanvulling van de voorschotbijdrage zoals bedoeld in lid 4 van dit artikel en wel zal zijn ter grootte van het te verwachten nadelige saldo bij finale afrekening een en ander ter beoordeling van het bestuur. Indien deze extra voorschotbijdrage ontoereikend is, blijft het gestelde onder bepaalde in lid 5 van dit artikel onverminderd van kracht.

9. Indien de vereniging terzake de eigendomsovergang een financiële bijdrage verschuldigd is aan de beheerder, komt deze ten laste van de oude eigenaar.
10. De eventuele informatie- en toetredingskosten, die slechts mogen dienen ter dekking van de gemaakte kosten, komen ten laste van de nieuwe eigenaar.
11. **Voorkeursrecht stallingplaatsen**
 - a. Een eigenaar van een appartementsrecht, rechtgevend op het uitsluitend gebruik van een stallingplaats, is bevoegd dat appartementsrecht te vervreemden aan een eigenaar van een woning in het onderhavige appartementencomplex, bedoelde eigenaar hierna ook te noemen: buurtbewoner, dan wel aan een verkrijger die gelijktijdig met de verkrijging van een stallingplaats, een vorenbedoelde woning verkrijgt gelegen in het onderhavige appartementencomplex.
 - b. Indien een eigenaar zijn stallingplaats wil vervreemden, doch geen gegadigden heeft die aan de in sub a. genoemde eisen voldoet, dient hij dit te schriftelijk mede te delen aan het bestuur van de vereniging van eigenaars. Het bestuur van de vereniging houdt een register bij waarin de namen en adressen zijn opgenomen van de buurtbewoners die aan het bestuur te kennen hebben gegeven belangstelling te hebben voor een (extra) stallingplaats, hierna te noemen: gegadigden.
 - c. Het bestuur dient na ontvangst van bedoelde mededeling de gegadigden omtrent de voorgenomen vervreemding te informeren. De gegadigden hebben vervolgens gedurende een termijn van dertig (30) dagen de gelegenheid met de betreffende eigenaar een koopovereenkomst te sluiten inzake de te vervreemden stallingplaats. Indien binnen genoemde termijn van dertig dagen geen (koop)overeenkomst tot stand is gekomen, is de eigenaar van de stallingplaats vrij om het betreffende appartementsrecht aan een derde - niet zijnde een buurtbewoner - te vervreemden, echter niet voor een lagere prijs dan waarvoor hij het aan de gegadigden ter vervreemding heeft aangeboden.
 - d. Indien een eigenaar handelt in strijd met het hiervoor in dit artikel bepaalde verbeurt hij een dadelijk opeisbare boete aan de vereniging van eigenaars ad tien duizend euro (€ 10.000,00).
 - e. In de akte van levering van een appartementsrecht, rechtgevend of mede rechtgevend op het uitsluitend gebruik van een stallingplaats, dient het bepaalde in dit artikel sub a tot en met d en dit sub e, onverkort te worden opgelegd aan en aanvaard door de verkrijger en opvolger in de eigendom onder bijzondere titel, en ten behoeve van de vereniging van eigenaars te worden aangenomen. Bij niet nakoming van deze verplichting verbeurt de vervreemder een gelijke boete als hiervoor vermeld aan de vereniging van eigenaars.
 - f. Het bepaalde in dit artikel geldt niet voor:
 - verkoop en vervreemding door Arcade Wonen voornoemd;
 - haar opvolgers onder algemene titel;
 - diegene die van Arcade Wonen, ná uitponing door Arcade Wonen, de resterende woningen en/of bergingen en/of stallingplaats in één koop in eigendom verkrijgt (zogenaamde "tenderverkoop").
12. Ondersplitsing van een appartementsrecht is slechts toegestaan na toestemming van de vergadering.

L. Overtredingen

Artikel 41

1. Bij overtreding of niet-nakoming van een der bepalingen van de wet, van het reglement, van het huishoudelijk reglement of van een besluit van de vergadering door een eigenaar of door een gebruiker, zal het bestuur de betrokkene een schriftelijke waarschuwing doen toekomen per aangetekende brief en hem wijzen op de overtreding of niet-nakoming.
2. Indien de betrokkene binnen een maand geen gevolg geeft aan de waarschuwing kan het bestuur hem een eenmalige of dagboete opleggen van ten hoogste een bedrag dat door de vergadering voor zodanige overtredingen of niet-nakoming is bepaald, voor elke overtreding of niet-nakoming, onverminderd de gehoudenheid van de betrokkene tot schadevergoeding, zo daartoe termen aanwezig zijn. **De dagboete als bedoeld in de vorige zin wordt voor het eerst vastgesteld op tweehonderd vijftig euro (€ 250,00) met een maximum van vijfduizend euro € 5.000,00** onverminderd de andere maatregelen, welke de vergadering kan nemen krachtens de wet of het reglement.
3. De te verbeuren boeten komen ten bate van de vereniging.
4. Indien het bedrag van de boete niet tijdig wordt voldaan is artikel 13 eerste lid van toepassing.
5. Voor de toepassing van dit artikel wordt een ondereigenaar gelijkgesteld aan een eigenaar.

M. Oprichting van de vereniging en vaststelling van de statuten van de vereniging

I. Algemene bepalingen

Artikel 42

1. **Bij deze wordt opgericht een vereniging van eigenaars als bedoeld in artikel 5:112 lid 1 sub e Burgerlijk Wetboek. De vereniging draagt de naam: "Vereniging van Eigenaars Badhuiskade 18 tot en met 24 (alle nummers) te 's-Gravenhage", en is gevestigd te 's-Gravenhage. De Vereniging van Eigenaars kan voorts handelen onder de naam "Vereniging van Eigenaars Badhuiskade 18 tot en met 24 (alle nummers) te 's-Gravenhage".**
2. De vereniging heeft ten doel het beheer **en exploitatie** van het gebouw en de grond **zomede van de gemeenschappelijke gedeelten en de gemeenschappelijke zaken** en het behartigen van gemeenschappelijke belangen van de eigenaars.
3. **Ter bereiking van haar doel is het bestuur bevoegd te besluiten tot het aangaan van overeenkomsten tot verkrijging, vervreemding en bezwaring van registergoederen, mits daartoe vooraf machtiging van de vergadering is verkregen.** De vereniging is bevoegd tot overdracht dan wel tot ingebruikgeving aan de eigenaars of aan derden van dat appartementsrecht/registergoed.
4. De vereniging kan vergunningen die betrekking hebben op het gebouw en de grond, alsmede de exploitatie daarvan, aanvragen en op naam houden.
5. **Het bestuur zal er voor zorg dragen dat de vereniging wordt ingeschreven in het handelsregister van de Kamer van Koophandel.**

Artikel 43

1. De middelen van de vereniging worden gevormd door de bijdragen van de eigenaars verschuldigd krachtens het reglement, alsmede door andere baten.
2. Het bestuur is verplicht de kasmiddelen van de vereniging te plaatsen bij een bank op een rekening ten name van de vereniging. **Opbrengsten van het reservefonds komen ten goede aan het betreffende fonds.**
3. De gelden van het reservefonds **kunnen** worden gedeponneerd op een afzonderlijke bankrekening ten name van de vereniging.
4. De vergadering kan besluiten tot belegging van de gelden van het reservefonds, welke belegging dient te geschieden met inachtneming van algemeen aanvaarde bedrijfseconomische eisen op beleggingsgebied als rentabiliteit, solvabiliteit, risicospreiding en afstemming op het doel van het reservefonds.

Artikel 44

- 1 a. Het boekjaar is het kalenderjaar **(stookkostenjaar)**, tenzij de vergadering

anders besluit.

- b. Ingeval van ondersplitsing dient het boekjaar van de vereniging van ondereigenaars gelijk te zijn aan dit boekjaar.
2. **Het eerste boekjaar eindigt op éénendertig december, tenzij de vergadering anders besluit.**

II. De vergadering

Artikel 45

1. De vergaderingen worden gehouden op een door het bestuur vast te stellen plaats in de gemeente waar de grond is gelegen, bij voorkeur in de nabijheid van het gebouw. **De vergaderingen van eigenaars worden gehouden op een door het bestuur vast te stellen plaats binnen de regio Haaglanden en/of Westland.**
2. Jaarlijks wordt, binnen zes maanden na afloop van het boekjaar, een vergadering gehouden, de jaarvergadering. In deze vergadering legt het bestuur, in overeenstemming met het bepaalde in artikel 12 tweede lid, de jaarrekening ter vaststelling aan de vergadering over. Tevens brengt het bestuur in deze vergadering zijn jaarverslag uit.
3. Vergaderingen worden voorts gehouden zo dikwijls het bestuur, de raad van commissarissen of de voorzitter zulks nodig acht, alsmede indien een aantal eigenaars dat tenminste tien procent van het aantal stemmen kan uitbrengen zulks schriftelijk verzoekt aan het bestuur.
4. **Indien een door eigenaars verlangde vergadering niet door het bestuur wordt bijeengeroepen op een zodanige termijn, dat de verlangde vergadering binnen drie weken na ontvangst van het verzoek wordt gehouden, zijn de verzoekers bevoegd zelf een vergadering bijeen te roepen met inachtneming van dit reglement.**
5. De vergadering benoemt al dan niet uit de eigenaars de voorzitter. Voor de eerste maal kan de benoeming van de voorzitter bij de akte geschieden. Tenzij bij de benoeming anders is bepaald wordt de voorzitter voor onbepaalde tijd benoemd. Hij kan te allen tijde door de vergadering worden ontslagen.
6. De voorzitter is belast met de leiding van de vergadering; bij zijn afwezigheid voorziet de vergadering zelf in haar leiding.
7. Indien het bestuur uit meer dan één persoon bestaat, kunnen de functies van voorzitter van het bestuur en voorzitter van de vergadering in één persoon verenigd zijn. In dat geval zullen alle bepalingen in dit reglement of een eventueel huishoudelijk reglement welke een machtiging van het bestuur door de voorzitter voorschrijven voor niet geschreven worden gehouden.
8. De oproeping ter vergadering vindt schriftelijk plaats met een termijn van tenminste vijftien dagen - de dag van oproeping en van vergadering daaronder niet gerekend - en wordt verzonden naar de werkelijke of, in overeenstemming met artikel 1:15 van het Burgerlijk Wetboek, de gekozen woonplaats van de eigenaars; zij bevat de opgave van de onderwerpen van de agenda alsmede de plaats en het tijdstip van de vergadering. Elke eigenaar is tot uiterlijk zeven dagen voor de vergadering en mits bij schriftelijke kennisgeving aan het bestuur - dan wel per fax of e-mail - bevoegd onderwerpen op de agenda te laten plaatsen. Het bestuur is alsdan verplicht onverwijld de overige eigenaars hiervan in kennis te stellen. **In geval van besluiten omtrent spoedeisende zaken kan de in de eerste zin van dit lid bedoelde oproepingstermijn worden verkort tot ten minste acht (8) dagen.**
9. Alle ter vergadering aanwezige stemgerechtigden zijn verplicht een presentielijst te tekenen. Deze presentielijst is bepalend voor het quorum. De gevolmachtigde tekent de presentielijst namens de volmachtgever.

Artikel 46

1. Van het verhandelde in de vergadering worden, tenzij hiervan een notarieel proces-verbaal wordt opgemaakt, onderhandse notulen gehouden, welke moeten worden ondertekend door de voorzitter en het bestuur en welke worden vastgesteld in dezelfde of de eerstvolgende vergadering.
2. Het bestuur zendt per post, per fax of per e-mail aan iedere eigenaar binnen twee

weken na de vergadering de notulen of het ontwerp daarvan toe.

3. Iedere eigenaar is gerechtigd tot inzage van de notulen.

Artikel 47

1. Stemgerechtigd zijn de eigenaars. Bij erfpacht, vruchtgebruik of recht van gebruik en/of bewoning komt het stemrecht toe aan de beperkt gerechtigde, tenzij bij de vestiging van het recht anders is bepaald. Bij het recht van opstal blijft het stemrecht bij de eigenaar, tenzij bij de vestiging van dat recht anders is bepaald.
2. Het totaal aantal stemmen bedraagt **drie duizend vijf honderd drie en vijftig (3.553)**.

Voor elk appartementsrecht worden zoveel stemmen uitgebracht als de teller van het aandeel in de gemeenschap aangeeft.

De vergadering kan besluiten, dat besluiten betreffende zaken, die slechts voorzieningen betreffen, die dienstbaar zijn aan één of meer doch niet alle privé gedeelten, uitsluitend kunnen worden genomen door de eigenaar(s) van dat/die appartementsrecht(en) zoals gesteld in artikel 52 lid 1 sub b.

3. In geval van ondersplitsing zal het stemrecht dat aan het in de ondersplitsing betrokken appartementsrecht toekomt, worden uitgebracht door het bestuur van de vereniging van ondereigenaars in de verhouding zoals bij de ondersplitsing is bepaald, met dien verstande dat de onderlinge verhouding tussen het stemrecht verbonden aan het ondergesplitste appartementsrecht en de andere appartementsrechten niet gewijzigd wordt. De vergadering kan in geval van ondersplitsing besluiten het aantal uit te brengen stemmen te verveelvoudigen, doch slechts onder handhaving van de onderlinge stemverhouding tussen de eigenaars als in de akte is bepaald. De stemmen voor het in de ondersplitsing betrokken appartementsrecht behoeven niet eensluidend te worden uitgebracht, tenzij in het reglement van ondersplitsing anders is bepaald. De ondereigenaars zijn bevoegd de vergadering van eigenaars bij te wonen. Uitsluitend het bestuur van de vereniging van ondereigenaars is bevoegd om in de vergadering het woord te voeren.

Artikel 48

1. Indien een appartementsrecht, anders dan ingeval van ondersplitsing, aan meer eigenaars toekomt zullen dezen hun stemrecht in de vergadering slechts kunnen uitoefenen door middel van één hunner of van een derde, daartoe schriftelijk aangewezen.
2. Indien zij over hun vertegenwoordiging ter vergadering niet tot overeenstemming kunnen komen, is de meest gereede hunner **de daartoe bevoegde rechter** te verzoeken een derde aan te wijzen als vertegenwoordiger.

Artikel 49

Iedere eigenaar is bevoegd, hetzij in persoon, hetzij bij een schriftelijk gevolmachtigde die al dan niet lid van de vereniging is, de vergadering bij te wonen, daarin het woord te voeren en het stemrecht uit te oefenen, wat dit laatste betreft met inachtneming van het bepaalde in artikel 47 derde lid en artikel 48 eerste lid. Iedere eigenaar en gevolmachtigde is bevoegd zich te doen vergezellen van een jurist of een accountant die ter vergadering het woord mag voeren. **Een bestuurder casu quo het bestuur kan als gevolmachtigde optreden. Iedere eigenaar en gevolmachtigde is bevoegd ter toelichting een rapport van een daartoe deskundige ter vergadering in te brengen. Zowel de beheerder als het bestuur dienen in bezit te worden gesteld van gemeld rapport, uiterlijk zeven (7) dagen vóór de vergadering.**

Artikel 50

1. Alle besluiten waarvoor in dit reglement of krachtens de wet geen afwijkende regeling is voorgeschreven worden genomen met volstreckte meerderheid van de uitgebrachte stemmen. Onder volstreckte meerderheid van stemmen wordt hier verstaan: meer dan de helft van de ter vergadering uitgebrachte stemmen; blanco stemmen, ongeldige stemmen en (verklaringen van) stemonthouding worden niet tot de uitgebrachte stemmen gerekend.
2. Bij staking van stemmen over zaken wordt het voorstel geacht te zijn verworpen.

Indien bij stemming over personen geen hunner de volstrekte meerderheid der uitgebrachte stemmen verkrijgt, wordt herstemd tussen de twee personen die de meeste stemmen op zich verenigd hebben. Indien meer dan twee personen de meeste stemmen verkregen hebben, wordt door loting uitgemaakt welke twee van hen voor herstemming in aanmerking komen. Indien het grootste aantal stemmen slechts door één persoon is verkregen, zal worden herstemd tussen die persoon en een persoon die een aantal stemmen verkregen heeft welk het dichtst bij het grootste aantal stemmen ligt, en indien meer personen in dit laatste geval verkeren, zal door het lot worden beslist wie van hen voor herstemming in aanmerking komt. Bij deze tweede stemming is alsdan gekozen hij die de meeste stemmen op zich verenigd heeft, terwijl ingeval bij deze tweede stemming de stemmen staken het lot beslist.

3. Met een besluit van de vergadering staat gelijk een voorstel, waarmee alle eigenaars schriftelijk hun instemming hebben betuigd, fax en e-mail daaronder begrepen.

Artikel 51

Besluiten zijn vernietigbaar overeenkomstig het daaromtrent bepaalde in de artikelen 2:15 en 5:130 van het Burgerlijk Wetboek. De bevoegdheid om vernietiging van een besluit te verzoeken vervalt door verloop van een maand, welke termijn begint met de aanvang van de dag volgende op de dag waarop de belanghebbende van het besluit kennis heeft genomen of daarvan kennis heeft kunnen nemen. Het vorenstaande is niet van toepassing op een besluit tot wijziging van de akte als bedoeld in artikel 60.

Artikel 52

1. a De vergadering beslist over het beheer van de gemeenschappelijke gedeelten en de gemeenschappelijke zaken, voor zover de beslissing hierover niet aan het bestuur toekomt.
De vergadering stelt het in het vijfde lid bedoelde bedrag vast met inachtneming van de daar genoemde wijze van besluitvorming.
- b. **De vergadering kan besluiten, dat besluiten betreffende zaken, die slechts voorzieningen betreffen, die dienstbaar zijn aan één of meer doch niet alle privé gedeelten, respectievelijk waarvan de daarmee verband houdende kosten ingevolge het bepaalde in artikel 8 vijfde lid voor rekening komen van een eigenaar of een bepaalde groep eigenaars, uitsluitend kunnen worden genomen door de eigenaar(s) van dat/die appartementsrecht(en). Bij het nemen van een dergelijk besluit zal de vergadering tevens in het huishoudelijk reglement dienen te bepalen over welke zaken, voor het nemen van welke met name te vermelden besluiten en tot welke bedragen de desbetreffende eigenaar(s) bevoegd zal/zullen zijn en welke bepalingen van het reglement op zodanige besluiten van overeenkomstige toepassing zullen zijn. In elk geval zullen de algemene regels van het reglement voor de wijze van oproeping, vergadering, besluitvorming en dergelijke van overeenkomstige toepassing zijn. Een aldus krachtens het hiervoor bepaalde, respectievelijk ter uitvoering daarvan door de desbetreffende eigenaar(s) genomen besluit staat gelijk met een besluit van de vergadering. Het in de eerste zin van dit lid bedoelde besluit kan te allen tijde door de vergadering worden gewijzigd of ingetrokken.**
2. De beslissing over het onderhoud van de gemeenschappelijke gedeelten en de gemeenschappelijke zaken berust bij het bestuur, onverminderd het bepaalde in artikel 56 tweede lid. Het bestuur kan geen onderhoudswerkzaamheden opdragen die niet op de vastgestelde begroting voorkomen, tenzij het daartoe vooraf door de vergadering is gemachtigd.
3. De vergadering beslist over de kleur van het buitenverfwerk alsmede over de kleur van dat gedeelte van het binnenverfwerk hetwelk moet geschieden aan de gemeenschappelijke gedeelten en de gemeenschappelijke zaken en aan die zijde van de particuliere voordeur die is gekeerd naar het gemeenschappelijke gedeelte.

4. Iedere eigenaar en gebruiker is verplicht zijn medewerking te verlenen aan de uitvoering van de besluiten van de vergadering, voor zover dit redelijkerwijze van hem verlangd kan worden. Lijdt hij als gevolg hiervan schade dan wordt deze hem door de vereniging vergoed.
5. Besluiten door de vergadering tot:
 - a. het doen van buiten het in artikel 9 eerste lid sub a en b bedoelde onderhoud vallende uitgaven;
 - b. het doen van uitgaven ten laste van het reservefonds, **voorzover dit niet is voorzien in het vastgestelde meerjarenonderhoudsplan**;
 - c. het aangaan van verplichtingen met een financieel belang die een totaal door de vergadering vast te stellen bedrag te boven gaan; kunnen slechts worden genomen met een meerderheid van tenminste twee/derde van het aantal stemmen, uitgebracht in een vergadering waarin een aantal eigenaars tegenwoordig of vertegenwoordigd is, dat tenminste **de helft** van het totaal aantal stemmen kan uitbrengen. De laatste zinsnede van artikel 50 eerste lid is van overeenkomstige toepassing.
 - d. **Het vaststellen van het bedrag als hiervoor bedoeld in artikel 52.5 sub c. Voor zolang de vergadering het sub c. bedoelde bedrag nog niet heeft vastgesteld, bedraagt dit bedrag vijfduizend euro (€ 5.000,00).**
6. In het in de laatste zin van het vorige lid bedoelde geval zal een nieuwe vergadering worden uitgeschreven, te houden niet vroeger dan twee en niet later dan zes weken na de eerste. In de oproeping tot deze vergadering zal mededeling worden gedaan dat de komende vergadering een tweede vergadering is als bedoeld in dit artikel. In deze vergadering zal over de aanhangige onderwerpen een besluit met **volstrekte** meerderheid kunnen worden genomen ongeacht het aantal stemmen dat ter vergadering kan worden uitgebracht.
7. Indien door de vergadering overeenkomstig het in het vijfde of het zesde lid bepaalde tot het doen van een uitgave wordt besloten, wordt tevens de extra (voorschot)bijdrage bepaald, welke door het bestuur te dier zake van de eigenaars kan worden gevorderd. De uitvoering van zodanige besluiten kan eerst geschieden wanneer de voor de uitvoering benodigde gelden in de kas van de vereniging gereserveerd zijn.
8. Het in het vijfde en zesde lid bepaalde geldt eveneens voor besluiten tot verbouwing of voor besluiten tot het aanbrengen van nieuwe installaties of tot het wegbreken van bestaande installaties, voor zover deze niet als een uitvloeisel van het onderhoud zijn te beschouwen.
9. Bij **de in lid 8 genoemde** besluiten dient tevens te worden vastgesteld welke eigenaars in welke verhouding moeten bijdragen in de kosten. Deze verhouding kan afwijken van het bepaalde in artikel 8 tweede lid. Een afwijkende kostenverdeling dient te worden opgenomen in het huishoudelijk reglement.

III. Het bestuur

Artikel 53

1. Het bestuur wordt gevormd door een oneven aantal van één of meer bestuurders. Met inachtneming hiervan bepaalt de vergadering het aantal bestuurders. Indien het bestuur uit meer bestuurders bestaat benoemt het uit zijn midden een voorzitter, een secretaris en een penningmeester.
Voor de eerste maal wordt het bestuur benoemd bij deze akte (overgangsbepaling).
2. Het bestuur dient naam en adresgegevens van de bestuurders te laten registreren in de kadastrale registers.
3. De bestuurders worden door de vergadering voor onbepaalde tijd benoemd en zij kunnen te allen tijde door de vergadering worden geschorst en ontslagen. Bij belet of ontstentenis van een bestuurder kan de vergadering in diens vervanging voorzien.
4. Het bestuur is belast met het bestuur van de vereniging, met inachtneming van het bepaalde in het reglement. Onder dit bestuur is begrepen het beheer van de

middelen van de vereniging, met inachtneming van het bepaalde in artikel 43. De vergadering kan nadere regels met betrekking tot dit beheer vaststellen.

5. Het bestuur heeft de machtiging van de vergadering voor **het instellen van** en berusten in rechtsvorderingen of verzoekschriftprocedures, het aangaan van vaststellingsovereenkomsten, alsmede voor het verrichten van rechtshandelingen en het geven van kwijtingen een belang van een nader door de vergadering vast te stellen bedrag te boven gaande. **Voor zolang de vergadering het bedoelde bedrag nog niet heeft vastgesteld, bedraagt dit bedrag vijfduizend euro (€ 5.000,00).**

Het bestuur heeft geen machtiging om in een geding verweer te voeren, voor het nemen van conservatoire maatregelen en voor het voeren van incassoprocedures.

6. Voorzover het nemen van spoedeisende maatregelen noodzakelijk is, is het bestuur hiertoe zonder opdracht van de vergadering bevoegd, met dien verstande dat het voor het aangaan van verbintenissen een belang van **vijfduizend euro (€ 5.000,00) of** een nader door de vergadering vast te stellen **hoger** bedrag te boven gaande de machtiging nodig heeft van de voorzitter.
7. Het bestuur vergadert tenminste vier maal per jaar en voorts zo dikwijls een bestuurder dat wenst.
8. Indien het bestuur uit meer bestuurders bestaat geldt het volgende:
 - a. de oproepingstermijn voor een bestuursvergadering bedraagt tenminste vijf dagen;
 - b. in de bestuursvergaderingen komt aan elke bestuurder één stem toe;
 - c. het bestuur kan slechts geldige besluiten nemen met volstreekte meerderheid van stemmen in een vergadering waarin de meerderheid van de bestuurders aanwezig of schriftelijk vertegenwoordigd is; de tweede zin van artikel 50 eerste lid is van toepassing;
 - d. in afwijking in zoverre van het onder c. bepaalde is de aanwezigheid van alle bestuurders vereist als de oproeping voor de vergadering niet of op te korte termijn heeft plaatsgevonden;
 - e. het bestuur kan ook buiten vergadering besluiten, mits alle bestuurders schriftelijk, per fax of e-mail, instemmen met het besluit.
9. Een bestuurder kan zijn stemrecht niet uitoefenen bij het nemen van besluiten waarbij aan hem, zijn echtgenoot, geregistreerd partner of bloedverwanten in de rechte lijn, anders dan in hun hoedanigheid van eigenaar, of aan vennootschappen waarin hij, zijn echtgenoot, geregistreerd partner of bloedverwanten in de rechte lijn direct of indirect een meerderheidsbelang hebben, rechten worden toegekend of verplichtingen worden kwijtgescholden.
10. Van het in de bestuursvergadering behandelde worden notulen gemaakt.

Artikel 54

1. Het bestuur legt een register aan van eigenaars en gebruikers.
2. In alle gevallen waarin een eigenaar voor de oproeping van de overige eigenaars en overige stemgerechtigden in **of voor** een juridische procedure de namen en adressen van de overige eigenaars en stemgerechtigden verzoekt, worden hem deze door het bestuur kosteloos en onverwijld ter beschikking gesteld.
3. Na kennisgeving als bedoeld in artikel 40 derde lid en na ontvangst van de verklaring als bedoeld in artikel 35 eerste lid wordt het register door het bestuur bijgewerkt.
4. Het bestuur is verplicht zo spoedig mogelijk een opgave te doen indien een notaris daartoe op grond van artikel 5: 122 vijfde lid van het Burgerlijk Wetboek een verzoek indient.

Artikel 55

De boeken, bescheiden en andere gegevensdragers van de vereniging moeten **gedurende de wettelijke bewaartermijn** worden bewaard door het bestuur **behoudens voorzover de aard van deze gegevensdragers en/of van datgene waarop zij betrekking hebben een langere bewaringstermijn gewenst maakt.**

Artikel 56

1. De vergadering kan besluiten de administratie – waaronder dient te worden verstaan het ontvangen en (doen) incasseren van alle betalingen en het doen van alle uitgaven, het voeren van de boekhouding in de meest uitgebreide zin en het verstrekken van de nodige specificaties en opgaven aan eigenaars, notarissen en het bestuur – op te dragen aan een door haar aan te wijzen beheerder en onder de voorwaarden als door haar met die beheerder zullen worden overeengekomen.
2. De vergadering kan besluiten het technisch en/of bouwkundig beheer op te dragen aan een door haar aan te wijzen technisch en/of bouwkundig beheerder en onder de voorwaarden als door haar met die beheerder zullen worden overeengekomen.

IV. Raad van commissarissen en commissies**Artikel 57**

1. De vergadering is bevoegd een raad van commissarissen in te stellen, in welk geval het volgende geldt.
2. De raad van commissarissen wordt gevormd door één of meer commissarissen. De vergadering bepaalt het aantal commissarissen. Indien de raad uit meer commissarissen bestaat benoemt hij uit zijn midden een voorzitter en een secretaris.
3. De commissarissen worden door de vergadering voor onbepaalde tijd benoemd en zij kunnen te allen tijde door de vergadering worden geschorst en ontslagen. Bij belet of ontstentenis van een commissaris kan de vergadering in diens vervanging voorzien.
4. Een commissaris behoeft geen eigenaar te zijn. Het lidmaatschap van de raad van commissarissen is niet verenigbaar met de functie van bestuurder, van voorzitter van de vergadering of van lid van een commissie van de vereniging.
5. De raad van commissarissen oefent, onverminderd het in het huishoudelijk reglement omtrent de bevoegdheden, taken en werkwijze van de raad bepaalde, toezicht uit op het beleid van het bestuur en op de algemene gang van zaken in de vereniging. Voorts adviseert de raad van commissarissen het bestuur en de vergadering zo dikwijls dit wordt verlangd of de raad dit wenselijk oordeelt.
6. Het bestuur verschaft aan de raad van commissarissen alle door hem gewenste inlichtingen en verleent hem desgewenst inzage in alle boeken, bescheiden en andere gegevensdragers van de vereniging.
7. De raad van commissarissen vergadert tenminste twee maal per jaar en voorts zo dikwijls de voorzitter of een ander lid van de raad van commissarissen dat wenst. De raad van commissarissen kan het bestuur oproepen in zijn vergadering aanwezig te zijn.
8. Indien de raad uit meer commissarissen bestaat geldt het volgende:
 - a. de oproepingstermijn voor een vergadering van de raad bedraagt tenminste vijf dagen;
 - b. in de vergaderingen van de raad komt aan elke commissaris één stem toe;
 - c. de raad kan slechts geldige besluiten nemen met volstrekte meerderheid van stemmen in een vergadering waarin de meerderheid van de commissarissen aanwezig of schriftelijk vertegenwoordigd is; de tweede zin van artikel 50 eerste lid is van toepassing;
 - d. in afwijking in zoverre van het onder c. bepaalde is de aanwezigheid van alle commissarissen vereist als de oproeping voor de vergadering niet of op te korte termijn heeft plaatsgevonden;
 - e. de raad van commissarissen kan ook buiten vergadering besluiten, mits alle commissarissen schriftelijk, per fax of e-mail, instemmen met het besluit.
9. Van het in de vergadering van de raad van commissarissen behandelde worden notulen gemaakt.

Artikel 58

1. De vergadering is bevoegd commissies in te stellen, onder vaststelling van hun taakomschrijving.
2. Ontbreekt een raad van commissarissen, dan benoemt de vergadering jaarlijks

een kascommissie, bestaande uit tenminste twee leden. Het lidmaatschap van de commissie is niet verenigbaar met de functie van bestuurder en die van voorzitter van de vergadering. De leden van de kascommissie onderzoeken de jaarrekening en brengen aan de vergadering verslag van hun bevindingen uit. Het bestuur is verplicht de commissie ten behoeve van haar onderzoek alle door haar gevraagde inlichtingen te verschaffen, en haar de boeken, bescheiden en andere gegevensdragers van de vereniging voor raadpleging ter beschikking te stellen.

N. Huishoudelijk Reglement

Artikel 59

1. De vergadering kan een huishoudelijk reglement vaststellen ter regeling van de volgende onderwerpen:
 - a. het gebruik, het beheer, **de exploitatie** en het onderhoud van de gemeenschappelijke gedeelten en de gemeenschappelijke zaken;
 - b. het gebruik, het beheer en het onderhoud van privé gedeelten;
 - c. de orde van de vergadering;
 - d. de instructie aan het bestuur;
 - e. de werkwijze, de taak en de bevoegdheid van de raad van commissarissen en commissies;
 - f. het behandelen van klachten;
 - g. regels ter voorkoming van onredelijke hinder;
 - h. een afwijkende kostenverdeling als bedoeld in artikel 52 negende lid;
 - i. **besluiten als bedoeld in artikel 52 eerste lid onder b en de uitwerking daarvan;**
 - j. al hetgeen overigens naar het oordeel van de vergadering regeling behoeft, alles voor zover dit niet reeds in het reglement is geregeld.
2. De regels als bedoeld in artikel 5:128 van het Burgerlijk Wetboek moeten in het huishoudelijk reglement worden opgenomen en daarvan deel uitmaken.
3. Bepalingen in het huishoudelijk reglement die in strijd zijn met de wet of het reglement worden voor niet geschreven gehouden.
4. Het huishoudelijk reglement kan door de vergadering slechts worden vastgesteld, gewijzigd en aangevuld bij een besluit genomen met een meerderheid als bedoeld in artikel 52 vijfde lid. Kan op grond van het in de vorige zin bepaalde geen geldig besluit worden genomen, dan zal een nieuwe vergadering worden uitgeschreven. Artikel 52 zesde lid is van overeenkomstige toepassing.
5. Het in het vorige lid bepaalde is van overeenkomstige toepassing op een besluit tot verlening van ontheffing van het in het huishoudelijk reglement bepaalde.
6. Het bestuur is verplicht het huishoudelijk reglement en de wijzigingen daarvan te publiceren in de openbare registers.

O. Wijziging van de akte

Artikel 60

1. Wijziging van de akte kan uitsluitend geschieden met medewerking van alle eigenaars. Indien een of meer eigenaars niet wensen mee te werken aan een beoogde wijziging, kan hun medewerking worden vervangen door een rechterlijke machtiging op de wijze en onder de voorwaarden als is vermeld in artikel 5:140 van het Burgerlijk Wetboek.
2. In afwijking van het in het eerste lid bepaalde kan een wijziging van de akte ook plaats vinden door het bestuur, mits dit geschiedt krachtens een vergaderingsbesluit dat is genomen met een meerderheid van tenminste vier/vijfde van het totaal aantal stemmen dat door de eigenaars kan worden uitgebracht.
3. In de oproeping tot de in het tweede lid bedoelde vergadering moet worden vermeld dat tijdens die vergadering een wijziging van de akte zal worden voorgesteld, terwijl de tekst en/of de tekening van de voorgestelde wijziging bij de oproeping dient te worden gevoegd.
4. Het bepaalde in het derde lid van artikel 50 is op zo'n besluit niet van toepassing.
5. Een eigenaar die niet voor een besluit tot wijziging van de akte heeft gestemd kan overeenkomstig het bepaalde in artikel 5:140a van het Burgerlijk Wetboek

- vernietiging van het besluit bij de rechter vorderen.
6. De bevoegdheid om vernietiging te vorderen verjaart door verloop van drie maanden, welke termijn begint met de aanvang van de dag, volgende op die waarop het besluit door de vergadering is genomen.
 7. Een wijziging van de akte behoeft de toestemming van hen die een beperkt recht op een appartementsrecht hebben, van hen die daarop beslag hebben gelegd (tenzij het uitsluitend een wijziging van het reglement betreft), alsmede, indien een recht van erfpacht of van opstal in de splitsing is betrokken, van de grondeigenaar. Ook is toestemming nodig van de gerechtigden tot een erfdienstbaarheid, indien hun recht door de wijziging wordt verkort.
 8. Een wijziging van de akte kan uitsluitend geschieden bij een daartoe opgemaakte notariële akte. Indien de wijziging is gebaseerd op een vergaderingsbesluit als bedoeld in het tweede lid, kan de notariële akte niet worden gepasseerd voordat vaststaat dat dit besluit niet door de rechter kan worden vernietigd.

P. Opheffing van de splitsing en ontbinding van de vereniging

Artikel 61

Opheffing van de splitsing door de eigenaars en ontbinding van de vereniging kan uitsluitend geschieden bij notariële akte met inachtneming van het bepaalde in de artikelen 5:139 en volgende van het Burgerlijk Wetboek.

Q. Geschillenbeslechting

Artikel 62

Geschillen tussen een of meer eigenaars onderling of tussen een of meer eigenaars en de vereniging kunnen krachtens gezamenlijke keuze van de betrokkenen bij het geschil aan een of meer deskundigen worden voorgelegd ter beslechting bij wege van arbitrage of bindend advies dan wel tot bemiddeling door mediation.

R. Indexering

Artikel 63

De in deze akte genoemde bedragen zullen jaarlijks worden herzien op basis van het door het Centraal Bureau voor de Statistiek te Voorburg te publiceren prijsindexcijfer, te weten de totale consumentenprijsindex alle huishoudens, door gemeld Bureau vastgesteld op de meest recente tijdbasis. Bij de herziening zal het laatst geldende bedrag worden vermenigvuldigd met een breuk waarvan de teller gelijk is aan het indexcijfer van het kalenderjaar voorafgaande aan dat waarin de herziening plaatsvindt en de noemer gelijk aan het indexcijfer van het aan dat kalender voorafgaande jaar. Bij discontinuatie van voornoemd indexcijfer zal een zoveel mogelijk vergelijkbaar indexcijfer worden gehanteerd.

Artikel 64

In alle gevallen waarin dit reglement niet voorziet, wordt beslist door de vergadering.

N. OVERGANGSBEPALINGEN

Artikel 65

- a. *Het aantal bestuursleden wordt voor de eerste maal vastgesteld op één. Als eerste bestuurder wordt benoemd de stichting: STICHTING ARCADE MENSEN EN WONEN, voornoemd.*
- b. *Tot beheerder als bedoeld in artikel 56 wordt voor de eerste maal benoemd de stichting: STICHTING ARCADE MENSEN EN WONEN, voornoemd.*

VERGUNNING OP GROND VAN DE HUISVESTINGSWET

Nog verklaarde de verschenen persoon dat geen vergunning op grond van de artikelen 33 en volgende van de Huisvestingswet is vereist om tot de onderhavige splitsing over te gaan.

WOONPLAATSKEUZE

De comparant, handelend als vermeld, verklaarde uitdrukkelijk voor de uitvoering van deze akte woonplaats te kiezen ten kantore van de bewaarder van deze akte.

SLOT

Al het vorenstaande geldt voor zover bij de Akte of een wettelijke regeling niet anders

is bepaald.

De verschenen persoon, handelend als gemeld, verklaarde ten slotte:

- dat een afschrift van deze akte zal worden ingeschreven ten kantore van de Dienst voor het Kadaster en de Openbare Registers in register Onroerende Zaken Hyp4;
- dat alle kosten op deze akte en haar gevolgen vallende voor rekening zijn van de eigenaar;
- dat partijen voor de tenuitvoerlegging van deze akte woonplaats kiezen ten kantore van de bewaarder van deze akte.

WAARVAN AKTE is verleden te 's-Gravenhage op de datum in het hoofd van deze akte vermeld.

De verschenen persoon is mij, notaris bekend.

De inhoud van de akte is aan de verschenen persoon opgegeven en toegelicht. De verschenen persoon heeft verklaard op volledige voorlezing van de akte geen prijs te stellen, voor het verlijden een ontwerp van deze akte te hebben ontvangen, van de inhoud van de akte te hebben kennis genomen en met de inhoud in te stemmen.

Deze akte is beperkt voorgelezen en onmiddellijk daarna ondertekend, eerst door de verschenen persoon en vervolgens door mij, notaris, om elf uur.

(Volgt ondertekening)







UITGEGEVEN VOOR AFSCHRIFT:

(w.g.) mr. Germaine Andrette Margot von Bannisseht


Ondergetekende, mr. Germaine Andrette Margot von Bannisseht, notaris gevestigd te 's-Gravenhage, verklaart dat de krachtens artikel 22 lid 1 van de Huisvestingswet vereiste vergunning tot de onderhavige splitsing in appartementsrechten niet vereist is.

(w.g.) mr. Germaine Andrette Margot von Bannisseht


Ondergetekende, mr. Germaine Andrette Margot von Bannisseht, notaris gevestigd te 's-Gravenhage, verklaart dat dit afschrift samen met bijlage, zoals tekening of foto] die in bewaring is genomen met depotnummer 20190204000175, inhoudelijk een volledige en juiste weergave is van de inhoud van het stuk waarvan het een afschrift is.

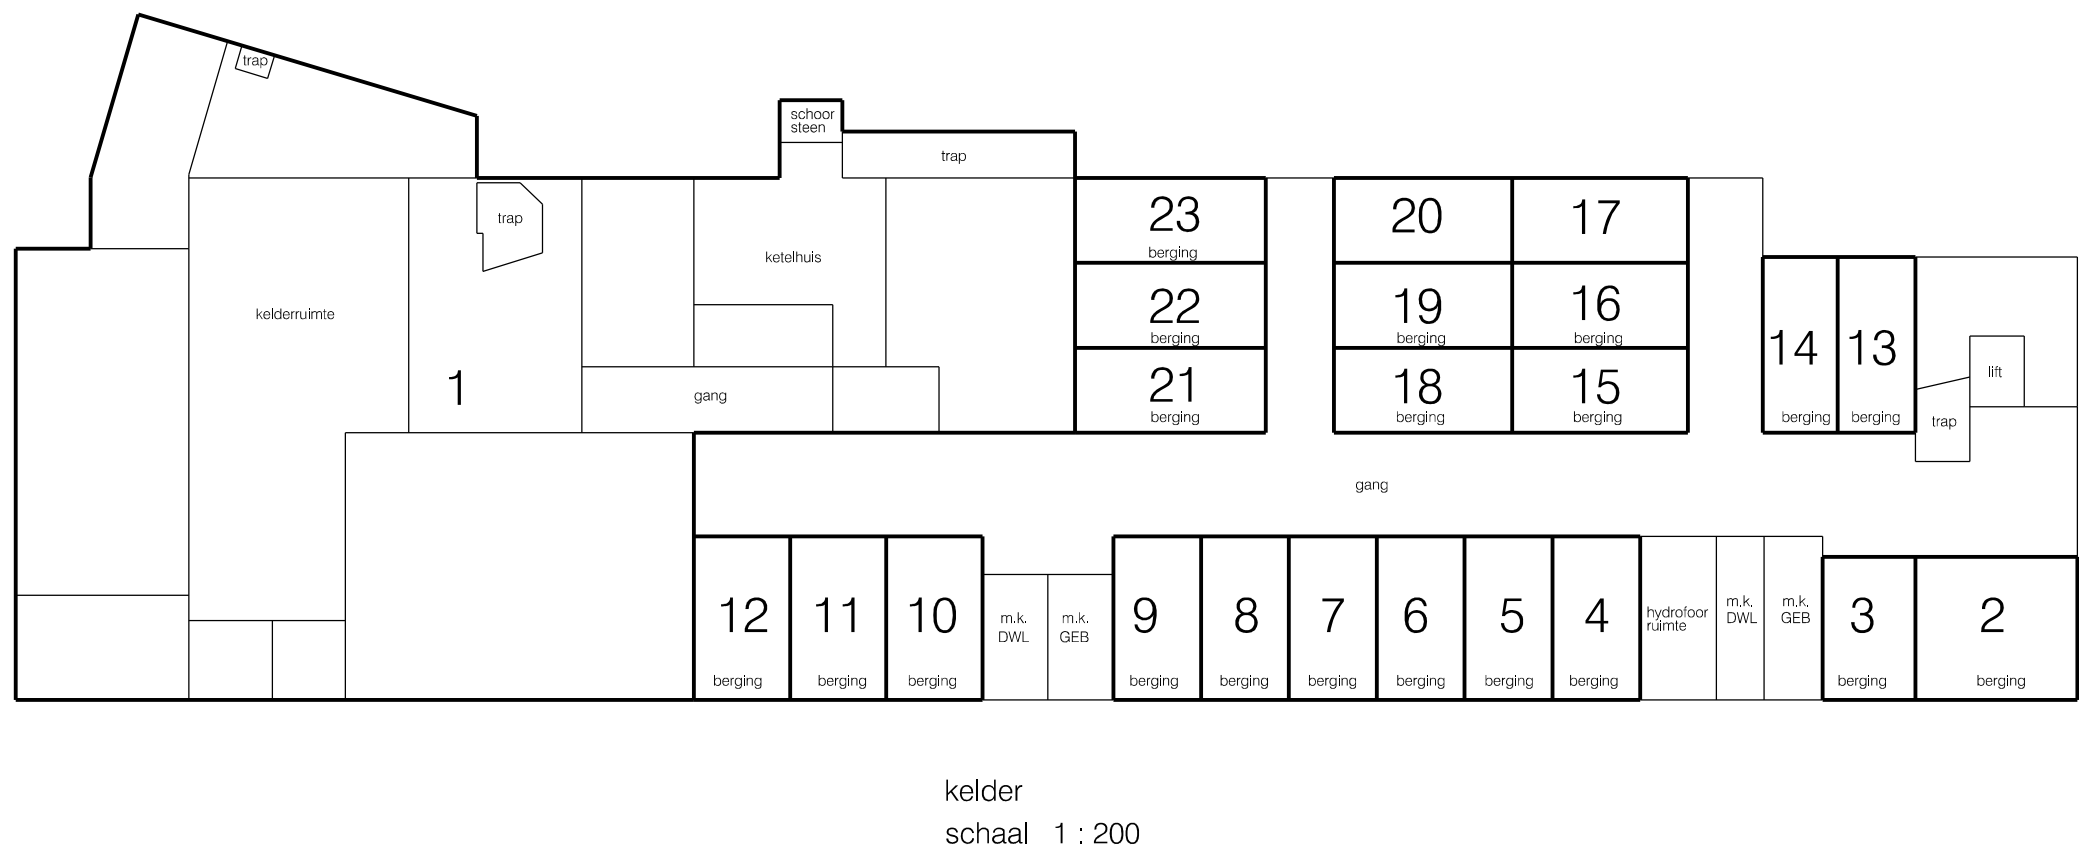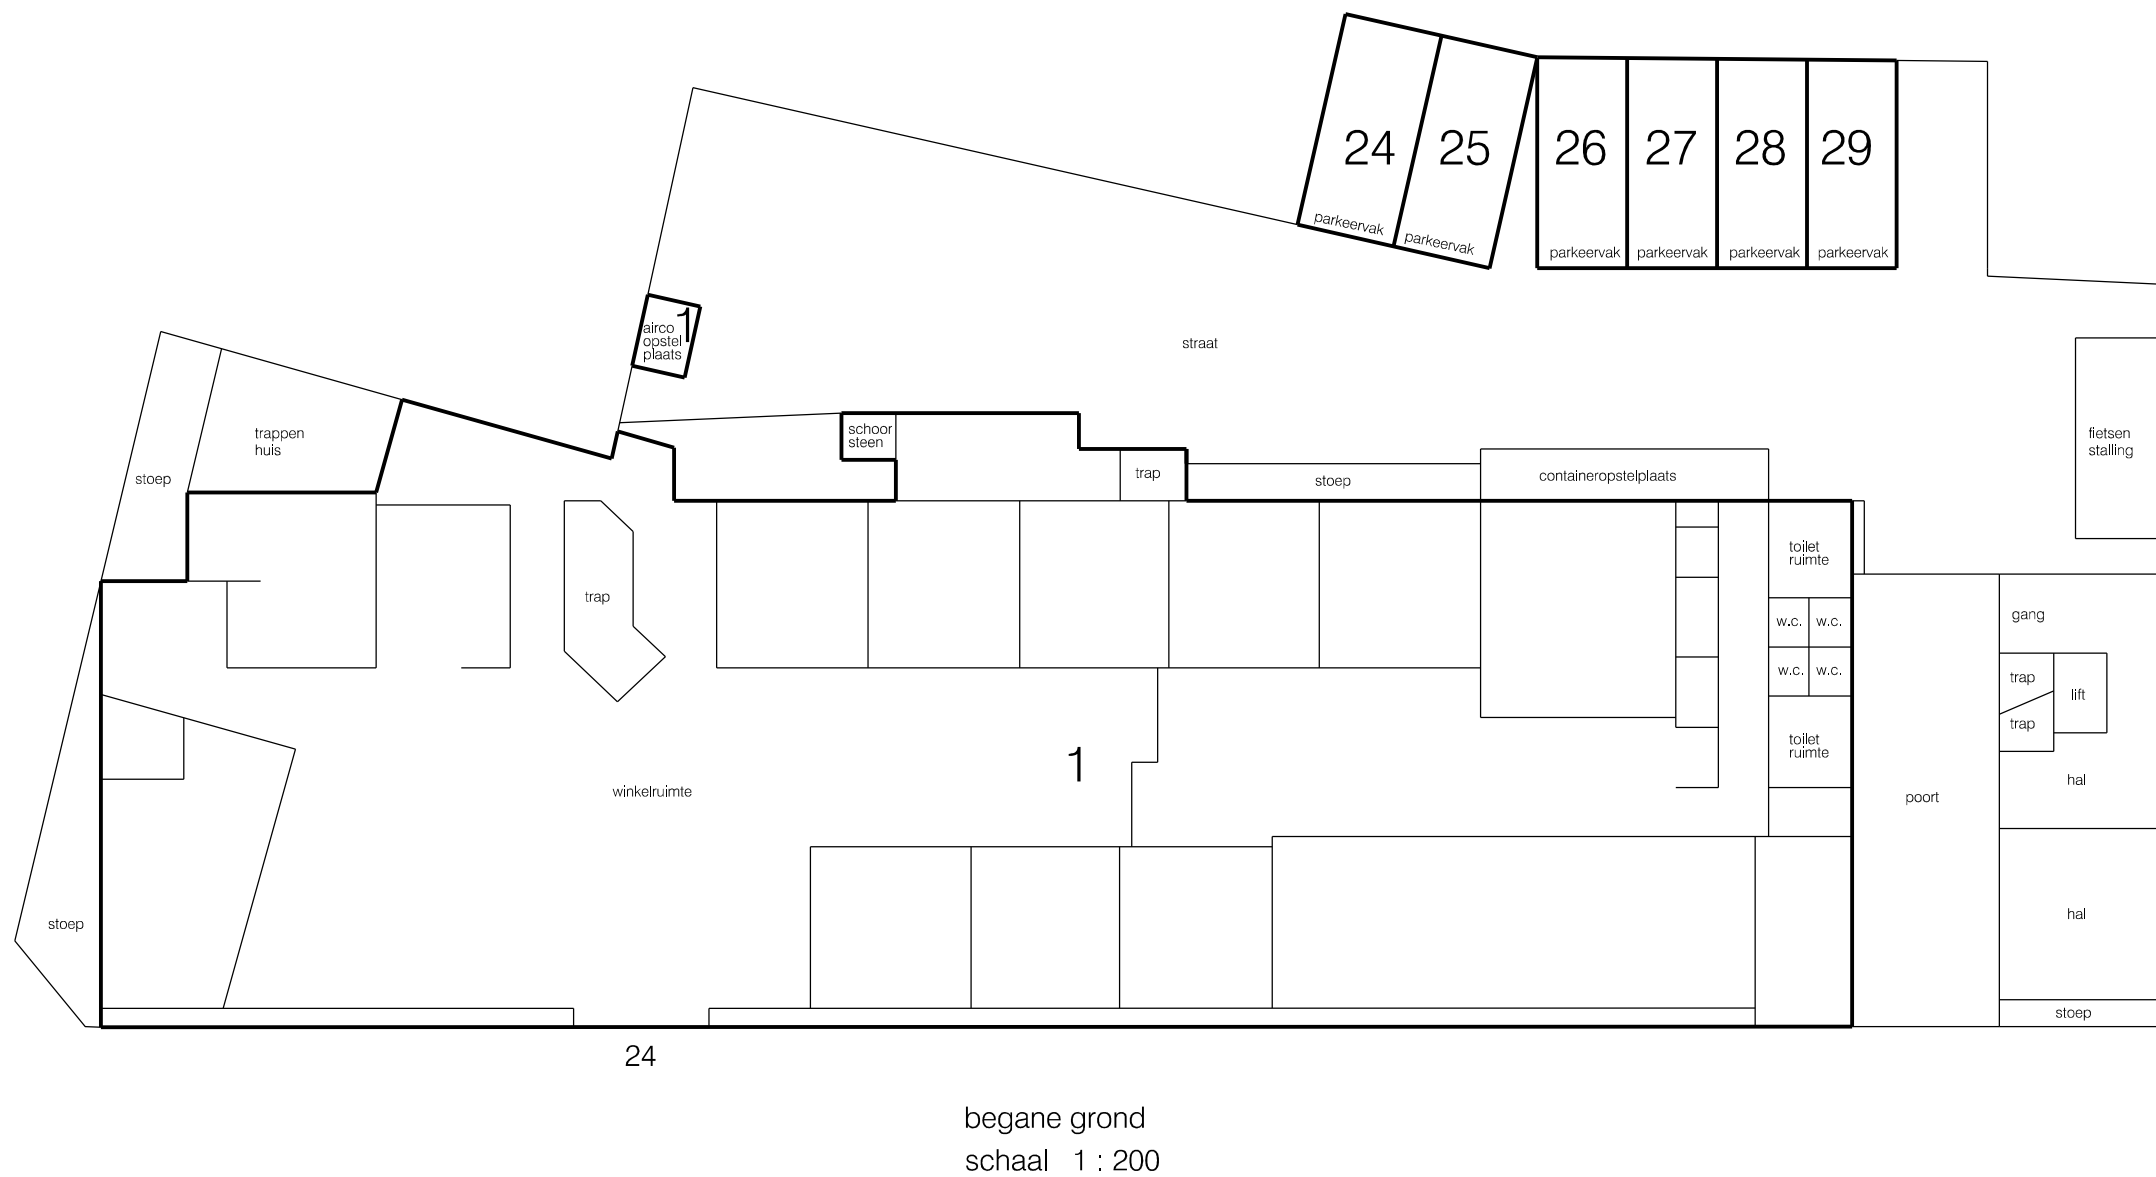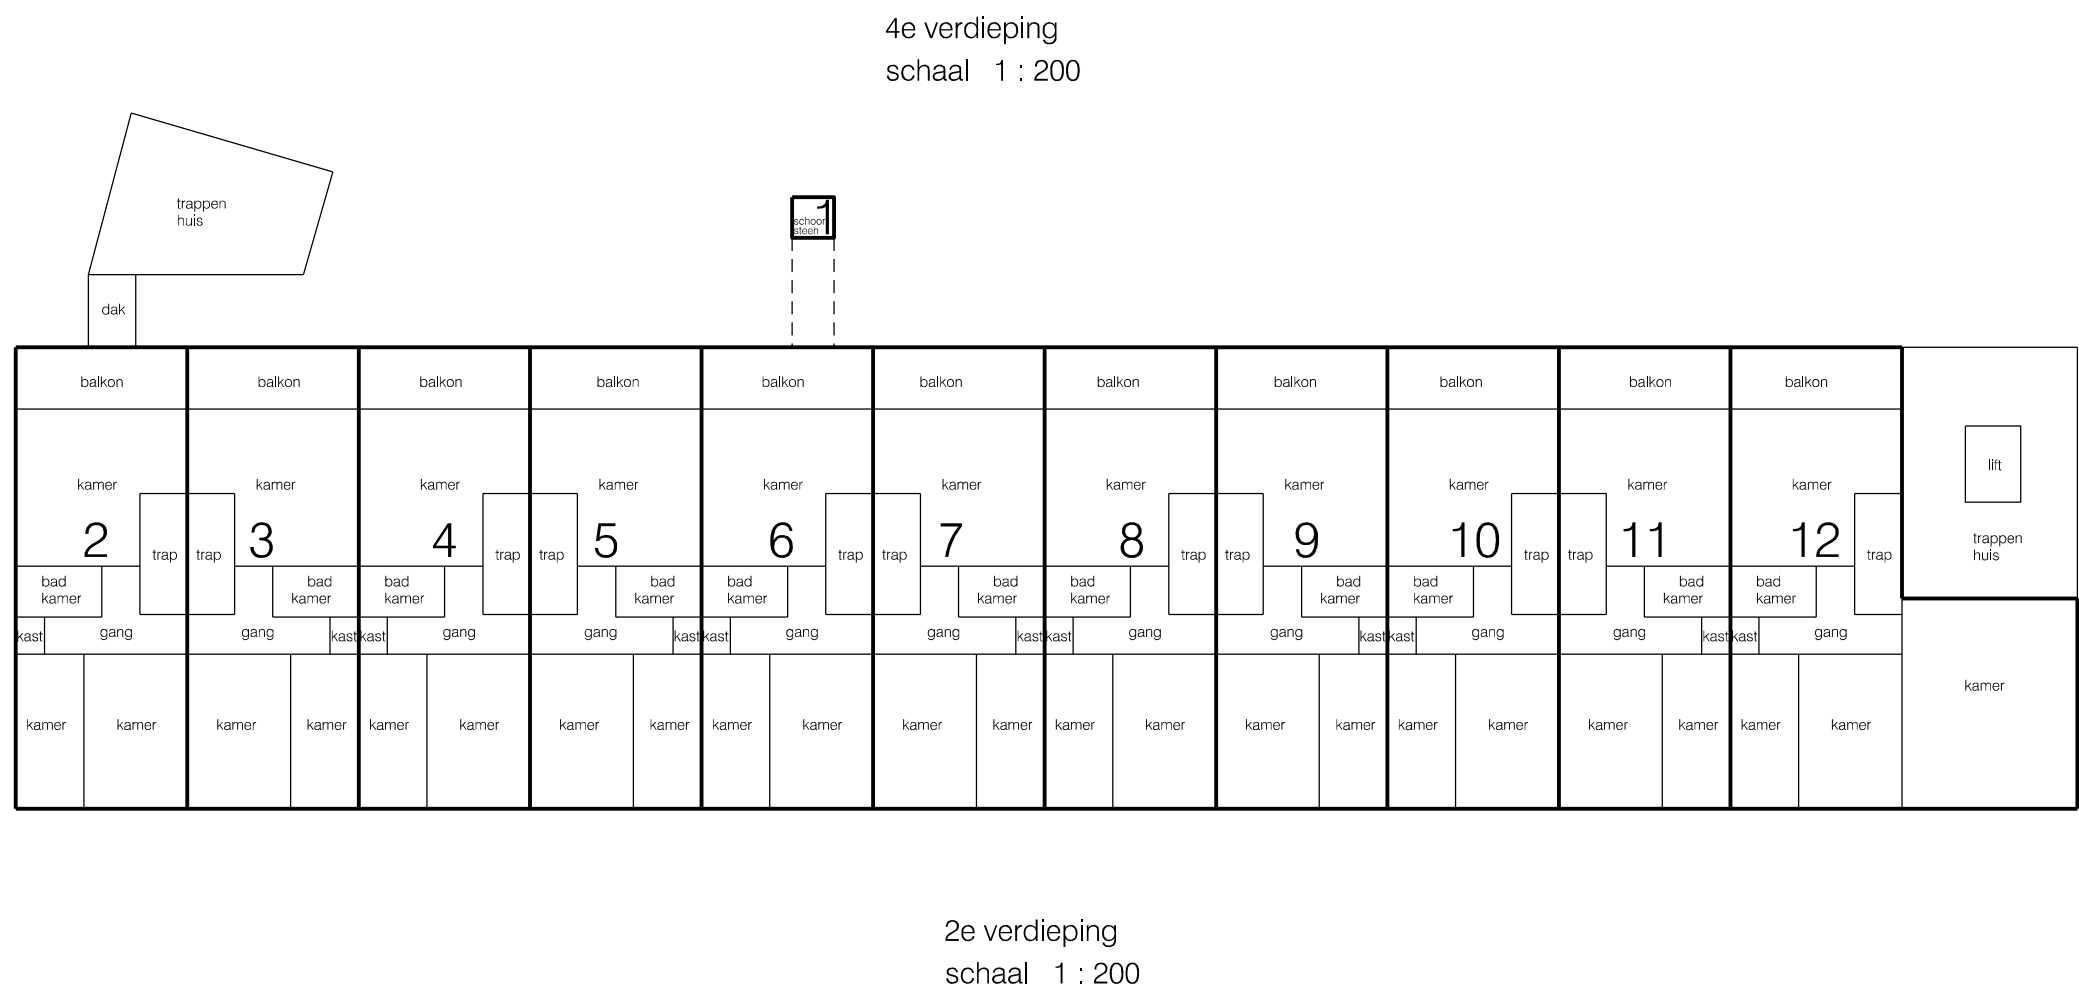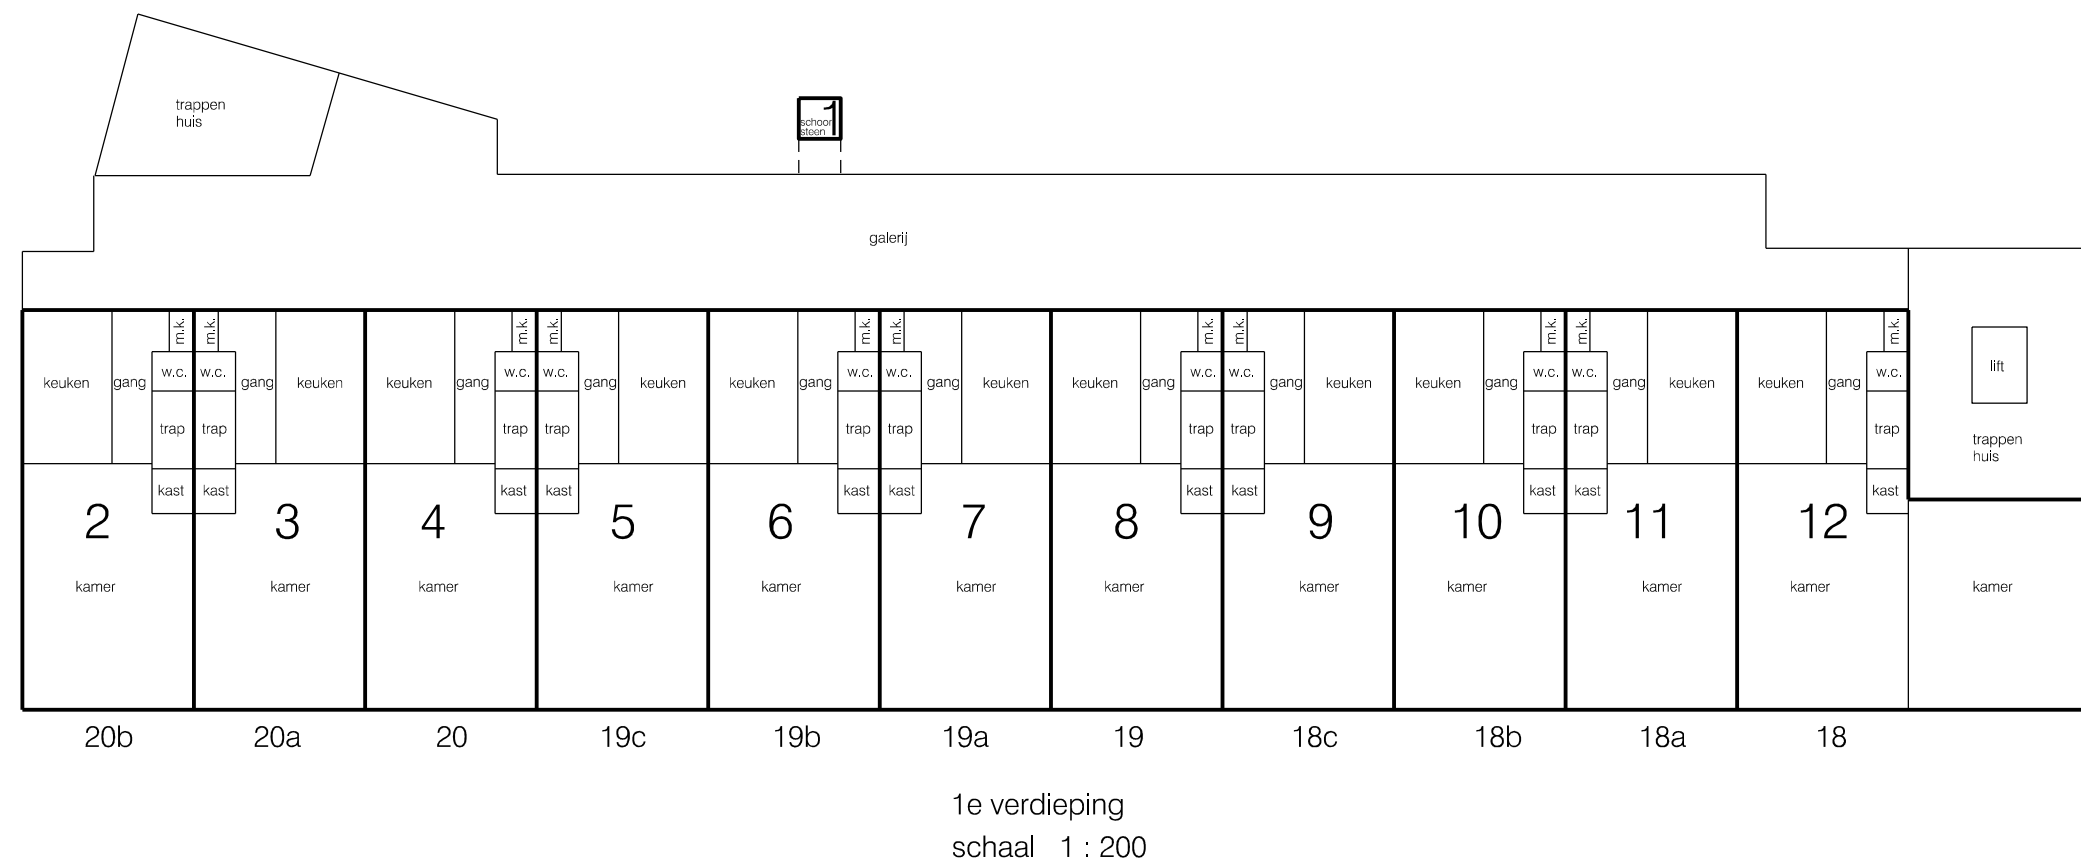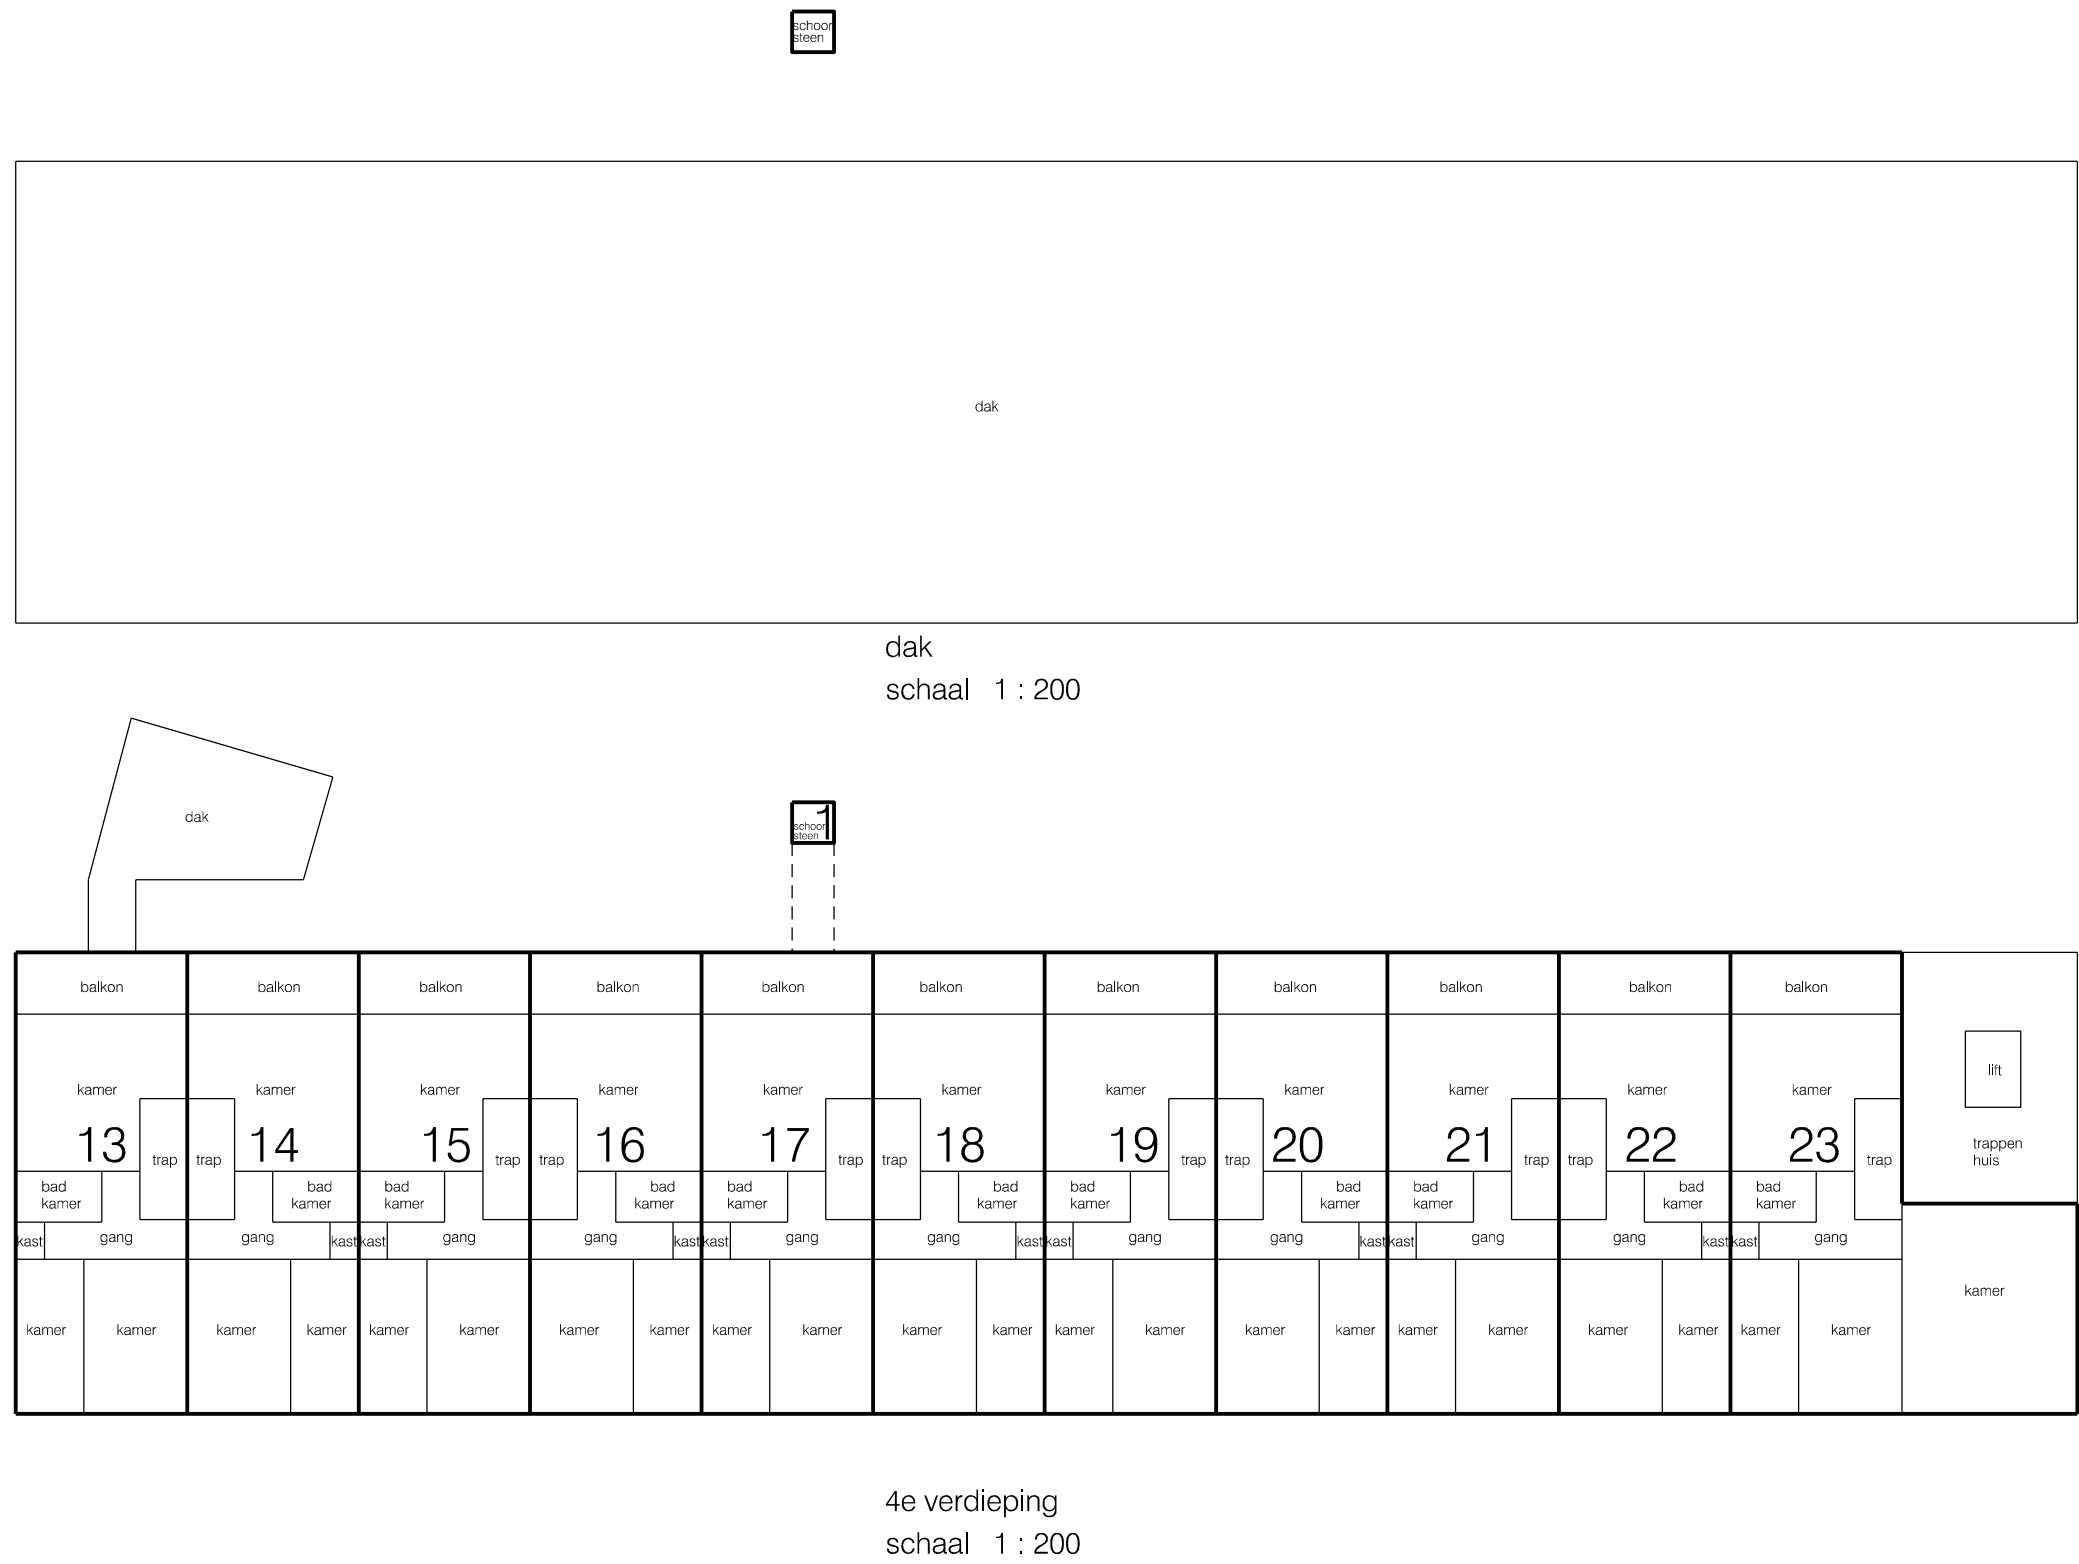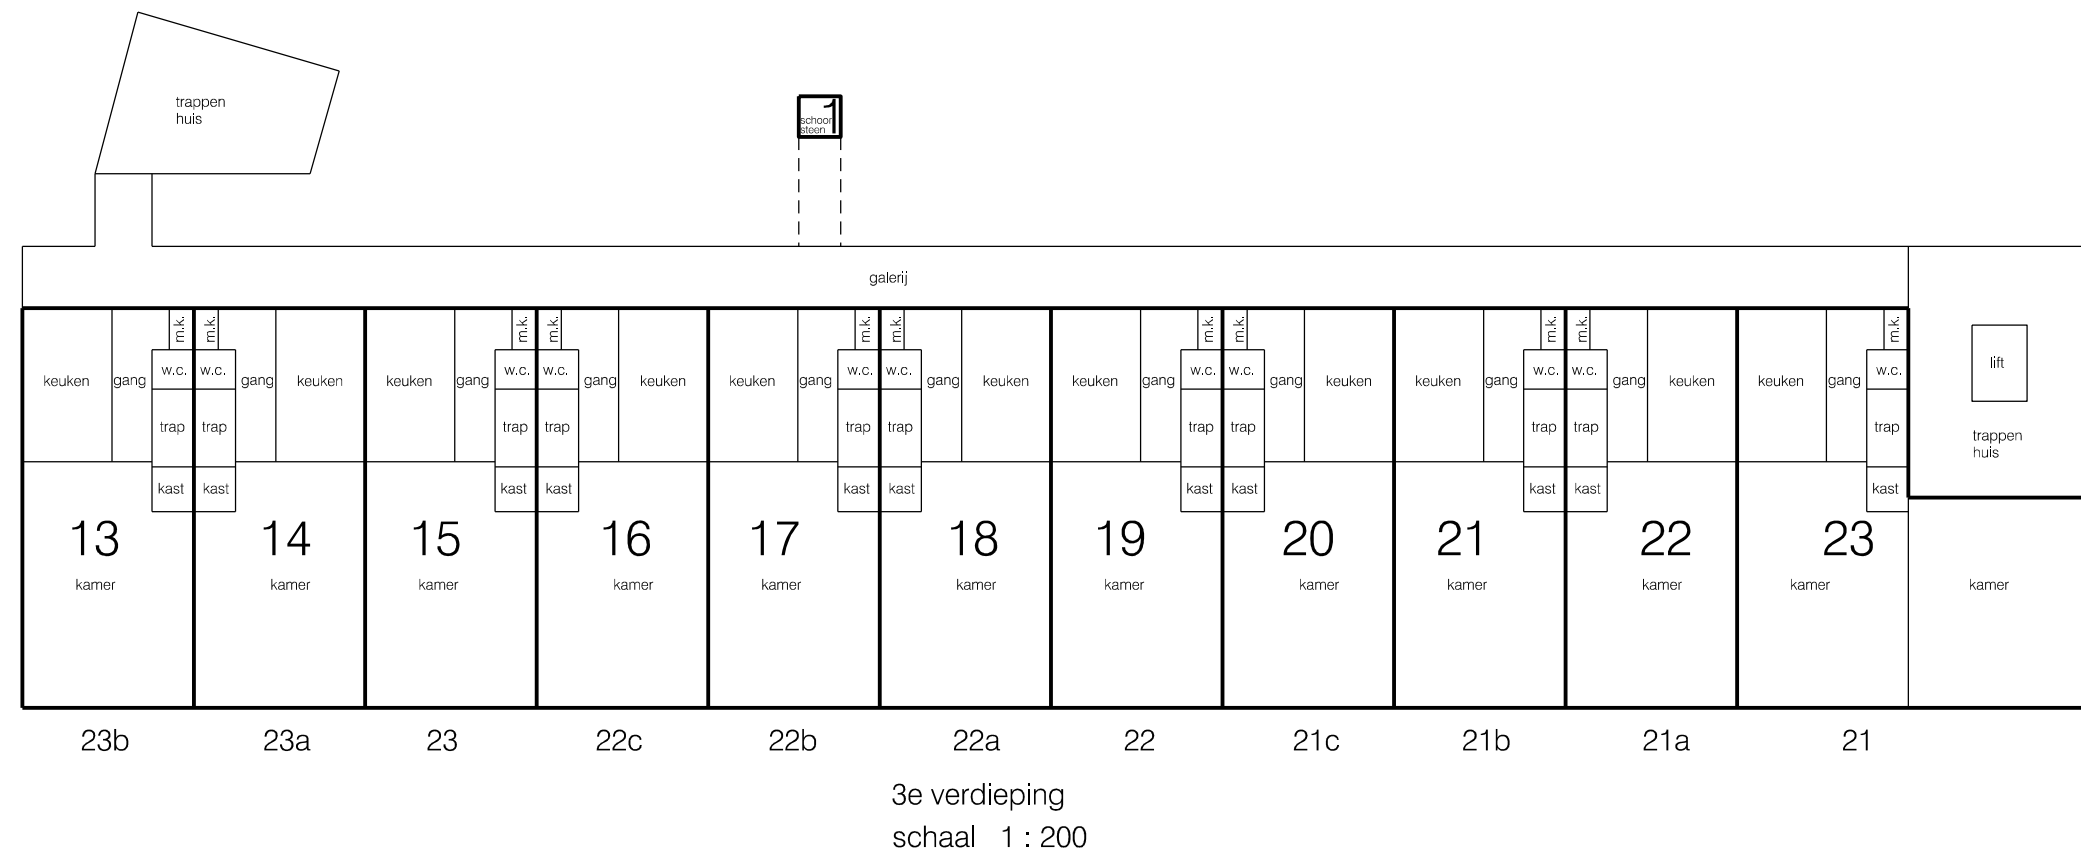

Voorgenomen splitsing in
appartementsrechten
van het kadastrale perceel
Gemeente 's-Gravenhage
Sectie AF, nrs. 3752 en 4272

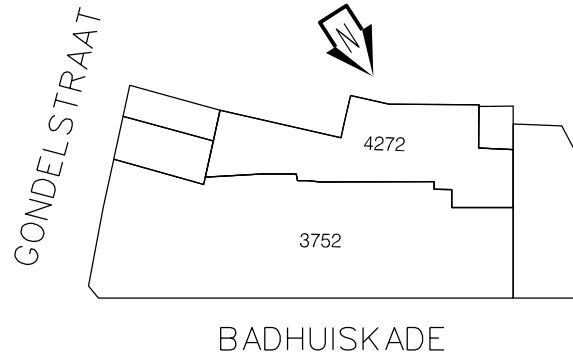

situatie
schaal 1 : 1000

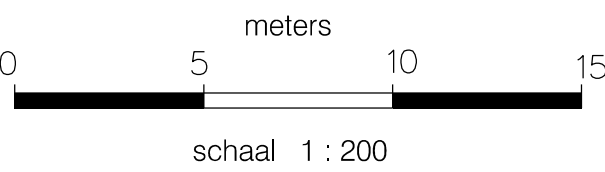

Gemeente: 's-Gravenhage Sectie: AF Nr(s): 3752, 4272

De ondergetekende, bewaarder van het Kadaster en de openbare registers, verklaart dat voor de bovengenoemde in de splitsing te betrekken rechten

de gereserveerde complexaanduiding is: 4343A

Ondergetekende, bewaarder van het kadaster en de openbare registers, verklaart dat dit document in elektronische vorm in depot is genomen onder depotnummer 20190204000175, d.d. 05-02-2019

Een elektronisch document met voornoemde inhoud was gewaarmerkt met een digitale handtekening, die blijkens bijbehorend certificaat van QuoVadis CSP - PKI Overheid CA - G2 met nummer

767C9B56ED0BD066D96DCE64834F1E816C7547F5 toebehoort aan Germaine Andrette Margot Von Bannisseht.

De bewaarder

Mr. B.H.J. Roes

Verklaring:

Het voorgaande stuk is ingeschreven ten kantore van de Dienst voor het Kadaster en de Openbare Registers op 27-02-2019 om 09:00 in register Onroerende Zaken Hyp4 in deel 75080 nummer 109.

Een elektronisch document met voornoemde inhoud was gewaarmerkt met een digitale handtekening, die blijkt te behoren bijbehorend certificaat van QuoVadis CSP - PKI Overheid CA - G2 met nummer

767C9B56ED0BD066D96DCE64834F1E816C7547F5 toebehoort aan Germaine Andrette Margot Von Bannisseht.

Werd aangevuld met depotnummer(s) 20190204000175.

Naam bewaarder: Mr. B.H.J. Roes.