


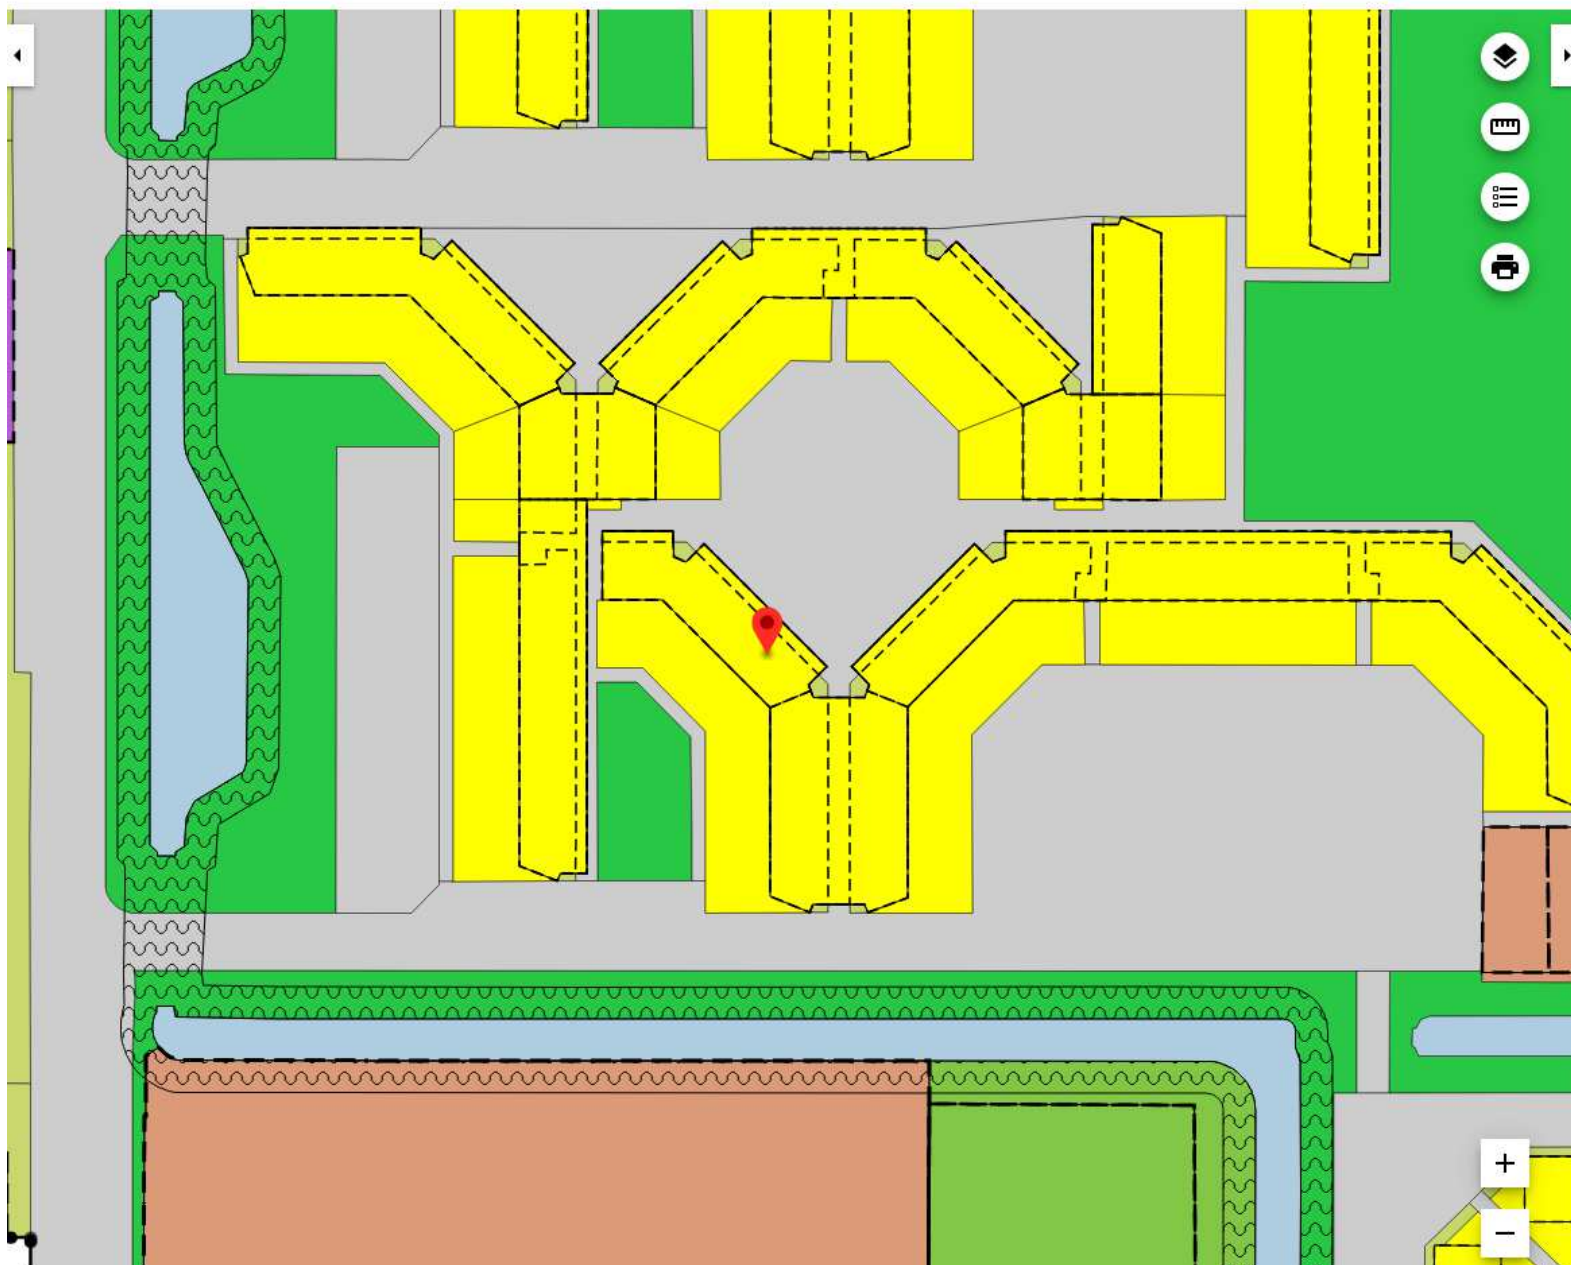

Berkel I
Gemeente Lansingerland
bestemmingsplan
onherroepelijk (vastgesteld 2016-01-28)

PLEKINFO DOCUMENTEN KENMERKEN

93131.2, 446474.2

Enkelbestemming
Wonen

Bouwvlak

Bouwaanduiding
aaneengebouwd

Bouwaanduiding
specifieke bouwaanduiding - 1