

Wijze Spl

30

hyp

Hyp. 4

Kantoor:	Tijdstip van aanbidding:	De bewaarder van het Kadaster en de Openbare Registers:	5531
GRONINGEN	17-NOV-1994 09:00	Mr. C. Th. Struijs	1 1 met 3 vervolgblad(en)

Aantekeningen:

Met tekening nummer 4223

WIJZIGING SPLITSING

GvG
G066WSP/941114

-1-

Op zestien november negentienhonderd vier en negentig, ---
verscheen voor mij, Mr Hendrik Jacob van Apeldoorn, ----
notaris ter standplaats Ede: -----
de heer Gerard Antonie van Ginkel, zich legitimerend met -
rijbewijs nummer 3000908081, notarisklerk, wonende te ---
Woudenberg, Ruysdaellaan 22 (postcode 3931 TR), geboren te
Woudenberg op negen april negentienhonderd vier en ----
veertig, gehuwd, -----
ten deze handelende: -----

- A. als schriftelijk gevolmachtigde van: -----
1. a. de heer Jan Bruinsma, voorman schilder, geboren
in de gemeente Onstwedde op zeven augustus ----
negentienhonderd twee en vijftig; -----
b. mevrouw Scheltje Ebbens, onderneemster, geboren
te Franeker op zeven december negentienhonderd -
vier en vijftig, -----
in voor beiden eerste echt, in algehele gemeenschap
van goederen, gehuwde echtelieden, tezamen wonende
te Musselkanaal, Goudenregenstraat 13 (postcode ---
9581 KR); -----
 2. a. de heer Eisso Smith, coördinator, geboren te ---
Warffum op elf augustus negentienhonderd een en
veertig; -----
b. mevrouw Trineke Vlonk, huisvrouw, geboren te ---
Groningen op negen juli negentienhonderd drie en
veertig, -----
in voor beiden eerste echt, in algehele gemeenschap
van goederen gehuwde echtelieden, tezamen wonende -
te Stadskanaal, Hollandselaan 53 (postcode -----
9501 BB); -----
 3. a. de heer Jan Dol, particulier, geboren te Odoorn
op dertig december negentienhonderd drie en ----
dertig; -----
b. mevrouw Aaltje de Roo, huisvrouw, geboren te ---
Vlagtwedde op vijf december negentienhonderd ---
zeven en dertig, -----
in voor beiden eerste echt, onder het maken van ---
huwelijks voorwaarden gehuwde echtelieden, tezamen
wonende te Stadskanaal, Hollandselaan 63 (postcode
9501 BB); -----
 4. mevrouw Bernadette Henderika Roelfs, -----
onderneemster/kapster, wonende te Stadskanaal, de -
Wilgen 2 (postcode 9502 BK), geboren te Groningen -
op acht september negentienhonderd acht en zestig,
ongehuwd; -----
 5. de besloten vennootschap met beperkte -----
aansprakelijkheid: Voorintholt AGF Groothandel ----
B.V., gevestigd te Gasselte, kantoorhoudende te ---
Gasseltenijveenschmond aan de Noordzijde 315 ----
(postcode 9515 PH); -----
 6. a. de heer Fredrich Willem Rijkens, bakker, geboren
te Borger op zeventien maart negentienhonderd --
een en zeventig, ongehuwd; -----
b. mevrouw Annet Zuidema, ziekenverzorgende, ----
geboren te Stadskanaal op negentien april -----
negentienhonderd negen en zestig, ongehuwd, ----

- beiden wonende te Stadskanaal, Hollandselaan 65 ---
(postcode 9501 BB); -----
7. a. de heer Jacob Pieter van der Werff, particulier,
geboren te Wildervank op dertien november -----
negentienhonderd dertig; -----
b. mevrouw Wijndekina Freekina Schrik, huisvrouw, -
geboren te Nieuwe Pekela op vijf januari -----
negentienhonderd twee en dertig, -----
in voor beiden eerste echt, in algehele gemeenschap
van goederen, gehuwde echtelieden, tezamen wonende
te Stadskanaal, Hollandselaan 59 (postcode -----
9501 BB); -----
 8. mevrouw Anna Maria Gezina Fehrman-Roelfs, -----
onderwijzeres, wonende te Stadskanaal, Spechtenhof
26 (postcode 9502 SL), geboren te Stadskanaal op --
zeventien mei negentienhonderd drie en zestig, ---
gehuwd; -----
 9. de heer Robert Henri Eugene Bouman, vennootschaps-
directeur, wonende te Borger, Eeserstraat 2 A ----
(postcode 9531 CM), geboren te Amsterdam op zestien
september negentienhonderd drie en veertig, gehuwd;
 10. de heer Ing Jan Manuel Lubbers, computer adviseur,
wonende te Stadskanaal, Hollandselaan 55 (postcode
9501 BB), geboren te Borger op zes en twintig ----
augustus negentienhonderd een en zestig, ongehuwd;
 11. de heer Hendrik ter Wisscha, cafetariahouder, -----
wonende te Stadskanaal, Hollandselaan 57 (postcode
9501 BB), geboren te Noordwolde op elf september --
negentienhonderd drie en vijftig, gehuwd; -----
- B. als zaakwaarnemer van de beperkt gerechtigden tot na te
melden appartementsrechten. -----
Van gemelde volmachten blijkt uit elf onderhandse akten, -
welke aan deze akte zijn gehecht. -----
Van het bestaan van gemelde volmachten is mij, notaris, --
genoegzaam gebleken. -----
De comparant verklaarde het navolgende: -----
- INLEIDING -----
- zijn volmachtgevers zijn tezamen als eigenaars -----
gerechtigd in een flatgebouw, bestaande uit vijf en ----
dertig appartementsrechten aan de Hollandselaan 45 tot -
en met 65 (oneven), Schiellandlaan 2 en 2 a en -----
Delflandlaan te Stadskanaal, ten tijde van na te melden
splitsing kadastraal bekend gemeente Onstwedde sectie B
nummer 5708, groot een en twintig aren vijf en dertig --
centiaren; -----
 - gemeld flatgebouw is gesplitst in appartementsrechten --
bij akte op zes mei negentienhonderd tachtig verleden --
voor notaris G.H. van Empel te Utrecht, overgeschreven
ten kantore van de Rijksdienst van het Kadaster en de --
Openbare Registers te Groningen, op negen mei daarna, in
register hypotheek 4 deel 3148, nummer 37; -----
 - de afzonderlijke eigendom berust voor wat betreft de ---
appartementsrechten, kadastraal bekend gemeente -----
Onstwedde sectie B nummer 6945-A-: -----
- A. 26 en 31, -----
bij de onder 1 genoemde volmachtgevers, -----
zoals door hen in eigendom verkregen door aankoop --

blijkens akte van levering op een maart negentien-
honderd drie en negentig verleden voor notaris Mr T.
Miedema ter standplaats de gemeente Ede, ingeschre-
ven alsvoren, op twee maart daarna, in register ----
hypotheken 4, deel 5015, nummer 2; -----
niet anders bezwaard dan met een eerste hypotheek --
ten behoeve van: -----

a. de naamloze vennootschap: Rabohypotheekbank N.V.,
gevestigd te Amsterdam; -----

b. de coöperatie: Coöperatieve Rabobank "De ----
Aa-Landen" B.A., gevestigd te Ter Apel, -----

blijkens akte van hypotheekstelling op een maart ---
negentienhonderd drie en negentig verleden voor ----
genoemde notaris Miedema, ingeschreven alsvoren, op
twee maart daarna, in register hypotheken 3, deel --
3314, nummer 1; -----

B. 35 en 20, -----

bij de onder 2 genoemde volmachtgevers, -----
zoals door hen in eigendom verkregen door aankoop --
blijkens akte van levering, op een maart -----
negentienhonderd drie en negentig verleden voor ----
genoemde notaris Miedema, ingeschreven alsvoren, op
twee maart daarna, in register hypotheken 4, deel --
5015, nummer 15; -----

niet anders bezwaard dan met een eerste hypotheek --
ten behoeve van de naamloze vennootschappen: -----

a. MNO Bank N.V., gevestigd te Amersfoort; -----

b. SNS Bank Nederland N.V., gevestigd te -----
's-Hertogenbosch, -----

blijkens akte van geldlening met hypotheekstelling -
op een maart negentienhonderd drie en negentig ----
verleden voor genoemde notaris Miedema, ingeschreven
alsvoren, op twee maart daarna, in register -----
hypotheken 3, deel 3313, nummer 45; -----

C. 30 en 11, -----

bij de onder 3 genoemde volmachtgevers, -----
zoals door hen in eigendom verkregen door aankoop --
blijkens akte van levering, op een maart -----
negentienhonderd drie en negentig verleden voor ----
genoemde notaris Miedema, ingeschreven alsvoren, op
twee maart daarna, in register hypotheken 4, deel --
5015, nummer 11; -----

niet anders bezwaard dan met een eerste hypotheek --
ten behoeve van de naamloze vennootschap: ABN AMRO -
Bank N.V., gevestigd te Amsterdam, blijkens akte van
geldlening met hypotheekstelling op een maart ----
negentienhonderd drie en negentig verleden voor ----
genoemde notaris Miedema, ingeschreven alsvoren, op
twee maart daarna, in register hypotheken 3, deel --
3313, nummer 42; -----

D. 25, -----

bij de onder 4 genoemde volmachtgeefster, -----
zoals door haar in eigendom verkregen door aankoop -
blijkens akte van levering, op een maart negentien-
honderd drie en negentig verleden voor genoemde ----
notaris Miedema, ingeschreven alsvoren, op twee ----
maart daarna, in register hypotheken 4, deel 5015, -

nummer 18; -----
niet anders bezwaard dan met een eerste hypotheek --
ten behoeve van de naamloze vennootschappen: -----

- a. 1. CON Bank N.V., gevestigd te Apeldoorn; -----
2. MNO Bank N.V. voornoemd; -----
3. SNS Bank N.V. gevestigd te 's-Hertogenbosch; -

b. SNS Bank Nederland N.V. voornoemd, -----
blijkens akte van hypotheekstelling op een maart ---
negentienhonderd drie en negentig verleden voor ---
genoemde notaris Miedema, ingeschreven alsvoren, op
twee maart daarna, in register hypotheeken 3, deel --
3313, nummer 47; -----

E. 2, -----
bij de onder 5 genoemde volmachtgeefster, -----
zoals door haar in eigendom verkregen door aankoop -
blijkens akte van levering, op een maart negentien-
honderd drie en negentig verleden voor genoemde ---
notaris Miedema, ingeschreven alsvoren, op twee ---
maart daarna, in register hypotheeken 4, deel 5015, -
nummer 17; -----

niet met hypotheek, beslag of andere beperkte -----
rechten bezwaard; -----
F. 27, 29 en 14, -----

bij de onder 6 genoemde volmachtgevers, -----
zoals door hen in eigendom verkregen door aankoop --
blijkens akte van levering, op een maart -----
negentienhonderd drie en negentig voor mij, notaris,
verleden, ingeschreven alsvoren, op twee maart ----
daarna, in register hypotheeken 4, deel 5015, nummer
16; -----

niet anders bezwaard dan met een eerste hypotheek --
ten behoeve van de naamloze vennootschap: ABN AMRO -
Bank N.V., gevestigd te Amsterdam, blijkens akte van
geldlening met hypotheekstelling op een maart -----
negentienhonderd drie en negentig voor mij, notaris,
verleden, ingeschreven alsvoren, op twee maart ----
daarna, in register hypotheeken 3, deel 3313, nummer
46; -----

G. 32 en 12, -----
bij de onder 7 genoemde volmachtgevers, -----
zoals door hen in eigendom verkregen door aankoop --
blijkens akte van levering, op een maart -----
negentienhonderd drie en negentig voor mij, notaris,
verleden, ingeschreven alsvoren, op twee maart ----
daarna, in register hypotheeken 4, deel 5015, nummer
20; -----

niet anders bezwaard dan met een eerste hypotheek --
ten behoeve van voornoemde naamloze vennootschappen:

- a. MNO Bank N.V.; -----
b. SNS Bank Nederland N.V., -----
blijkens akte van geldlening met hypotheekstelling -
op een maart negentienhonderd drie en negentig voor
mij, notaris, verleden, ingeschreven alsvoren, op --
twee maart daarna, in register hypotheeken 3, deel --
3313, nummer 50; -----

H. 1, -----
bij de onder 8 genoemde volmachtgeefster, -----

Aantekeningen:

5531

1

3

tweede *14* vervolgblad

-5-

- zoals door haar in eigendom door aankoop blijkt --
akte van levering, op een maart negentienhonderd ---
drie en negentig voor mij, notaris, verleden, -----
ingeschreven alsvoren, op twee maart daarna, in ----
register hypotheek 4, deel 5015, nummer 12; -----
niet anders bezwaard dan met een eerste hypotheek --
ten behoeve van: -----
- a. voornoemde naamloze vennootschap: -----
Rabohypotheekbank N.V.; -----
- b. de coöperatie: Coöperatieve Rabobank "Peize" ----
B.A., gevestigd te Peize; -----
- blijkt akte van hypotheekstelling op een maart ---
negentienhonderd drie en negentig voor mij, notaris,
verleden, ingeschreven alsvoren, op twee maart ----
daarna, in register hypotheek 3, deel 3313, nummer
43; -----
- I. 24, -----
bij de onder 9 genoemde volmachtgever, -----
zoals door hem in eigendom verkregen door aankoop --
blijkt akte van levering, op een maart -----
negentienhonderd drie en negentig voor mij, notaris,
verleden, ingeschreven alsvoren, op twee maart ----
daarna, in register hypotheek 4, deel 5015, nummer
14; -----
niet anders bezwaard dan met een eerste hypotheek --
ten behoeve van voornoemde naamloze vennootschap: --
ABN AMRO Bank N.V., blijkt akte van hypotheekstel-
ling op een maart negentienhonderd drie en negentig
voor mij, notaris, verleden, ingeschreven alsvoren,
op twee maart daarna, in register hypotheek 3, deel
3313, nummer 44; -----
- J. 21, 34, 16, 17, 22 en 23, -----
bij de onder 10 genoemde volmachtgever, -----
zoals door hem in eigendom verkregen door aankoop --
blijkt akte van levering, op een maart -----
negentienhonderd drie en negentig verleden voor ---
notaris Mr N.B.L. Taselaar te Ede, ingeschreven ----
alsvoren, op twee maart daarna, in register -----
hypotheek 4, deel 5015, nummer 13; -----
niet met hypotheek, beslag of andere beperkte ----
rechten bezwaard; -----
- K. 28, 33, 13, 3, 4, 5, 6, 7, 8, 9, 10, 15, 18 en 19, -
bij de onder 11 genoemde volmachtgever, -----
zoals door hem in eigendom verkregen door aankoop --
blijkt akte van levering, op een maart -----
negentienhonderd drie en negentig verleden voor ---
genoemde notaris Taselaar, ingeschreven alsvoren, op
twee maart daarna, in register hypotheek 4, deel --
5015, nummer 19; -----
niet anders bezwaard dan: -----
voor wat betreft nummer 33 met een eerste hypotheek
ten behoeve van genoemde naamloze vennootschap: ABN
AMRO Bank N.V., blijkt akte van geldlening met ---
hypotheekstelling, op een maart negentienhonderd ---
drie en negentig verleden voor genoemde notaris ----
Taselaar, ingeschreven alsvoren, op twee maart ----
daarna, in register hypotheek 3, deel 3313, nummer

49, en -----
 voor wat betreft de overige nummers met een eerste -
 hypotheek ten behoeve van genoemde naamloze vennoot-
 schap: ABN AMRO Bank N.V., blijkens akte van hypo- -
 theekstelling, op een maart negentienhonderd drie en
 negentig verleden voor genoemde notaris Taselaar, --
 ingeschreven als voren, op twee maart daarna, in ----
 register hypotheek 3, deel 3313, nummer 48; -----
 - de onder 10 genoemde volmachtgever is voornemens voor --
 zijn rekening een bedrijfsruimte te stichten, hetwelk na
 de hierna te omschrijven splitsingswijziging als -----
 appartementsindex 36 deel van het flatgebouw zal uit ---
 maken en op na te melden wijze als afzonderlijk geheel -
 gebruikt zal worden; -----
 - behoudens wijziging van het onverdeeld aandeel van ----
 appartementsrecht 21 zullen de thans bestaande - -----
 hiervoor omschreven appartementsrechten - geen wijziging
 ondergaan, op grond waarvan de tot die -----
 appartementsrechten gerechtigde eigenaars hebben -----
 ingestemd met bedoelde uitbreiding van het flatgebouw; -
 - de rechten van de hiervoor genoemde beperkt gerechtigden
 zullen niet worden beïnvloed. -----
 ----- WIJZIGING SPLITSING -----
 Ten behoeve van bovengemelde wijziging is een nieuwe ----
 tekening als bedoeld in artikel 5:109 tweede lid van het -
 Burgerlijk Wetboek vervaardigd, welke tekening geheel ---
 overeenkomt met de situatie zoals deze moet zijn conform -
 gemelde akte van splitsing en de hierna te omschrijven ---
 wijziging, met dien verstande dat op de onderhavige -----
 tekening de begrenzingen zijn aangegeven van de -----
 respectieve gedeelten, welke bestemd zijn om als -----
 afzonderlijk geheel te worden gebruikt. -----
 De privé-gedeelten zijn op de tekening aangegeven met een
 doorlopende nummering van 1 tot en met 36. -----
 De aan deze akte gehechte tekening voldoet aan de door en
 krachtens de wet gestelde eisen, blijkens een daarop door
 de Heer Hypotheekbewaarder te Groningen gestelde -----
 verklaring de dato tien november negentienhonderd vier en
 negentig. -----
 ----- OMSCHRIJVING APPARTEMENTSRECHTEN -----
 De omschrijving van de appartementsrechten 1 tot en met 35
 wordt niet gewijzigd. -----
 De omschrijving van het toegevoegde appartementsrecht ----
 luidt als volgt: -----
 het appartementsrecht, rechtgevende op het uitsluitend
 gebruik van een bedrijfsruimte op de begane grond van -
 het perceel Hollandselaan 45 tot en met 65 en -----
 ongenummerd, Schiellandlaan 2 en 2 a, Delflandlaan ----
 ongenummerd te Stadskanaal, plaatselijk bekend -----
 Delflandlaan ongenummerd, kadastraal bekend gemeente --
 Onstwedde sectie B nummer 6945-A-36. -----
 ----- REGLEMENT -----
 Het in gemelde akte van splitsing opgenomen reglement ---
 wordt, op grond van gemelde toevoeging, gewijzigd -----
 als volgt: -----
 1. artikel 9 lid 2: -----
 de eigenaars en gebruikers van de appartementsrechten -

Aantekeningen:

5531

1

4

derde U vervolgblad

-7-

- 21 en 36 zijn verplicht de appartementsrechten als ----
bedrijfsruimten te gebruiken; -----
voor het overige blijft dit artikel ongewijzigd van ---
volle kracht en waarde. -----
2. artikel 23 lid 1: -----
de eigenaars zijn in de gemeenschap gerechtigd: -----
de eigenaars van de appartementsrechten sub 3 tot en --
met 20 ieder voor eenhonderd vier/twintigduizendste ---
(104/20000); -----
de eigenaars van de appartementsrechten sub 29 tot en -
met 35, ieder voor achthonderd zes en -----
twintig/twintigduizendste (826/20000); -----
de eigenaars van de appartementsrechten sub 21 en 36, -
ieder voor vierhonderd vijf en -----
tachtig/twintigduizendste (485/20000); -----
de eigenaar van het appartementsrecht sub 26 voor ----
eenduizend eenhonderdtien/twintigduizendste -----
(1110/20000); -----
de eigenaars van de appartementsrechten sub 1, 2 en 22,
ieder voor eenduizend eenhonderd twee en -----
zestig/twintigduizendste (1162/20000); -----
de eigenaars van de appartementsrechten sub 23, 24, 25,
27 en 28, ieder voor eenduizend driehonderd zes en ----
vijftig/twintigduizendste (1356/20000). -----
3. artikel 33 lid 3: -----
het maximum aantal uit te brengen stemmen bedraagt 36;
de eigenaar van elk appartementsrecht heeft één stem. -
Behoudens de hiervoor omschreven wijzigingen blijft -----
bedoeld reglement ongewijzigd van volle kracht en waarde.
----- TOEWIJZING, LEVERING -----
Op grond van gemelde toevoeging wordt het hiervoor -----
omschreven appartementsrecht 36 bij deze - voor zoveel ---
nodig - door genoemde eigenaars toegewezen- en geleverd
aan de onder 10 genoemde volmachtgever, de heer ing Jan --
Manuel Lubbers, voor wie de comparant dat appartements- --
recht aanvaardt. -----
----- KWIJTING, ONTBINDING -----
Terzake van de bij deze geconstateerde rechtshandelingen -
hebben de eigenaars niets meer van elkaar te vorderen en
wordt bij deze kwijting en décharge verleend en afstand --
gedaan van het recht om, uit welke hoofde ook, ontbinding
te vorderen. -----
----- OVERDRACHTSBELASTING -----
Partijen hebben de waarde van de tot de gemeenschap -----
behorende ondergrond, waarop gemeld appartementsrecht met
index 36 wordt gesticht, gesteld op vijfduizend gulden ---
(f. 5.000,00). -----
De eigenaar van appartementsrecht met index 36 is, zoals -
hiervoor gemeld, tot de gemeenschap gerechtigd voor een --
vierhonderd vijf en tachtig/twintigduizendste (485/20000)
aandeel, zodat aan hem wordt geleverd een negentienduizend
vijfhonderd vijftien/twintigduizendste (19515/20000) -----
aandeel met een waarde van vierduizend achthonderdzeven --
en veertig gulden en vijf en zeventig cent (f. 4.847,75).
----- WOONPLAATSKEUZE -----
Terzake van de uitvoering van deze overeenkomst, ook voor
fiscale gevolgen, wordt woonplaats gekozen ten kantore van

Aantekeningen:

-8-

de bewaarder van deze akte. -----
De comparant is mij, notaris, bekend en de identiteit van
de comparant is door mij, notaris, aan de hand van het ---
hiervoor gemelde en daartoe bestemde document vastgesteld.

in minuut is verleden te Bennekom, op de datum als in het
hoofd van deze akte vermeld. -----
Na zakelijke opgave van de inhoud van deze akte aan de ---
comparant heeft deze verklaard van de inhoud van deze akte
te hebben kennis genomen en op volledige voorlezing -----
daarvan geen prijs te stellen. -----
Vervolgens is deze akte na beperkte voorlezing door de ---
comparant en mij, notaris, ondertekend om -----
twaalf uur. -----


G.A. van Ginkel, H.J. van Apeldoorn.-----


VOOR AFSCHRIFT
H.J. van Apeldoorn

Ondergetekende, Meester Hendrik Jacob van Apeldoorn,
notaris ter standplaats Ede, wonende te Otterlo,
verklaart dat het onroerend goed, bij vorenstaande
akte vervreemd in de zin van de Wet voorkeursrecht
gemeenten, niet is opgenomen in een aanwijzing
ex artikelen 2 of 8 noch in een voorstel ex artikel
6 van die wet.


w.g. H.J. van Apeldoorn

Ondergetekende, Meester Hendrik Jacob van Apeldoorn,
notaris ter standplaats Ede, wonende te Otterlo,
verklaart dat dit afschrift eensluidend is met het
hierbij ter inschrijving aangeboden stuk.

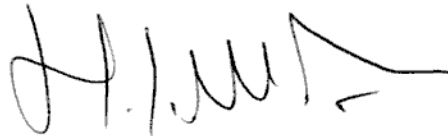


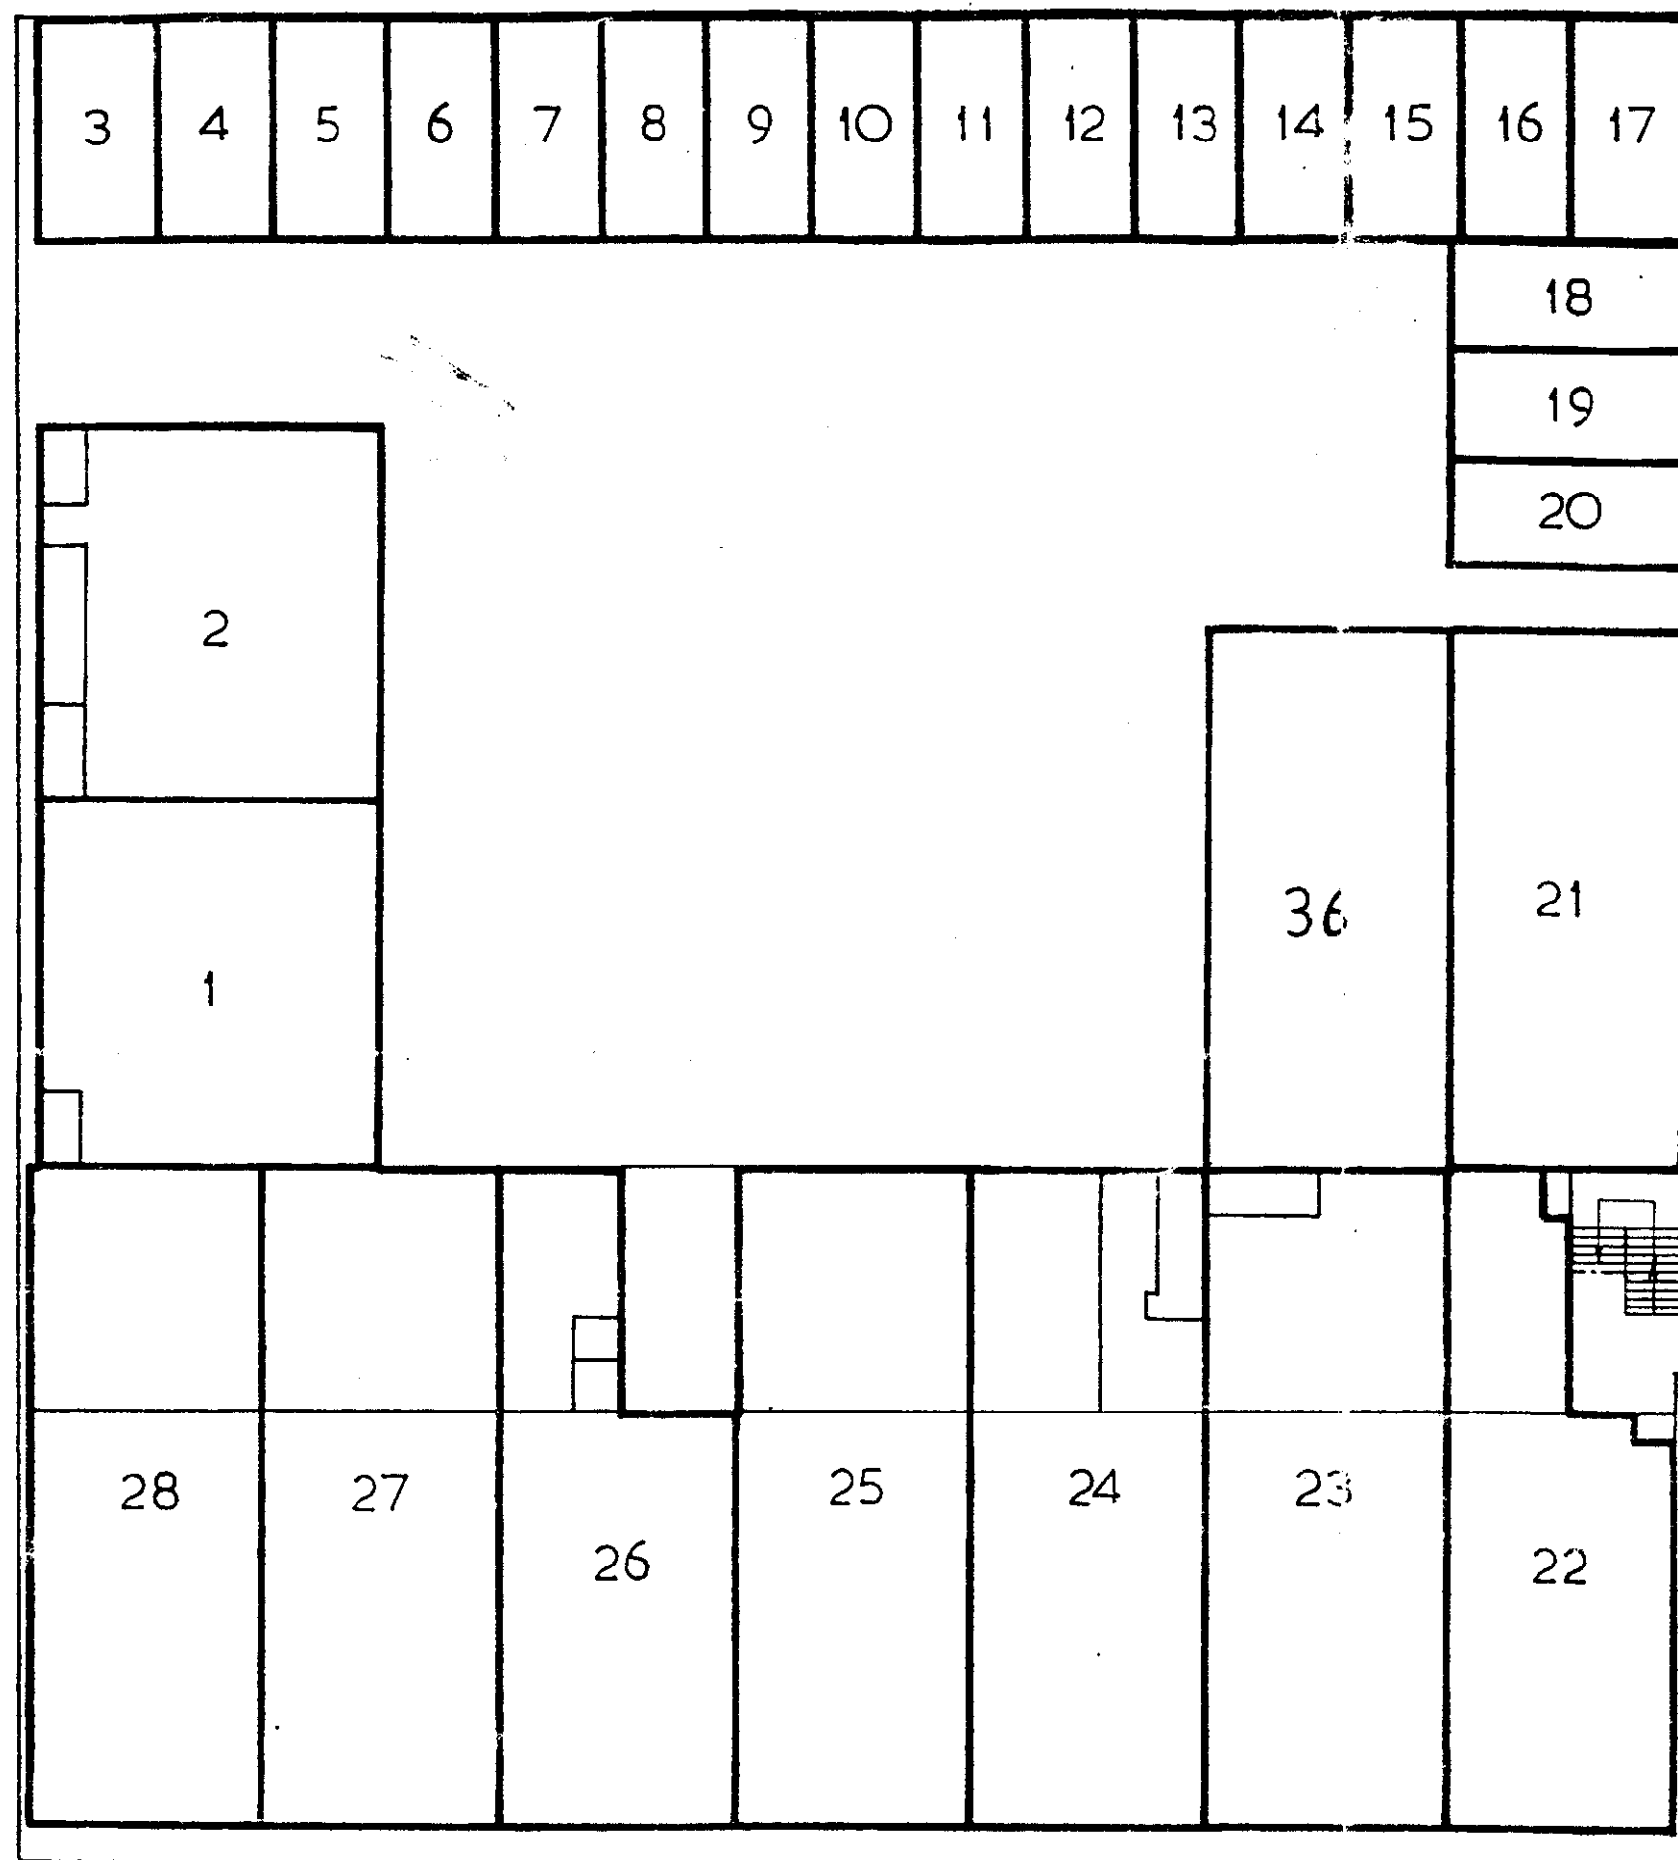


BEGANE GROND 1:200.

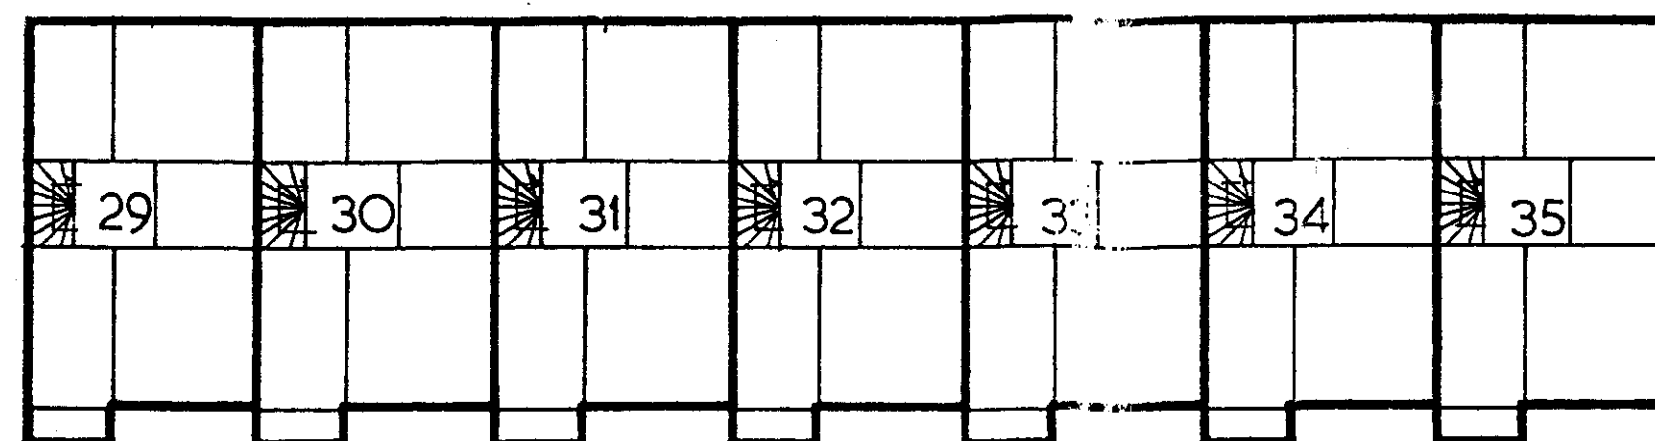


2e VERDIEPING 1:200.

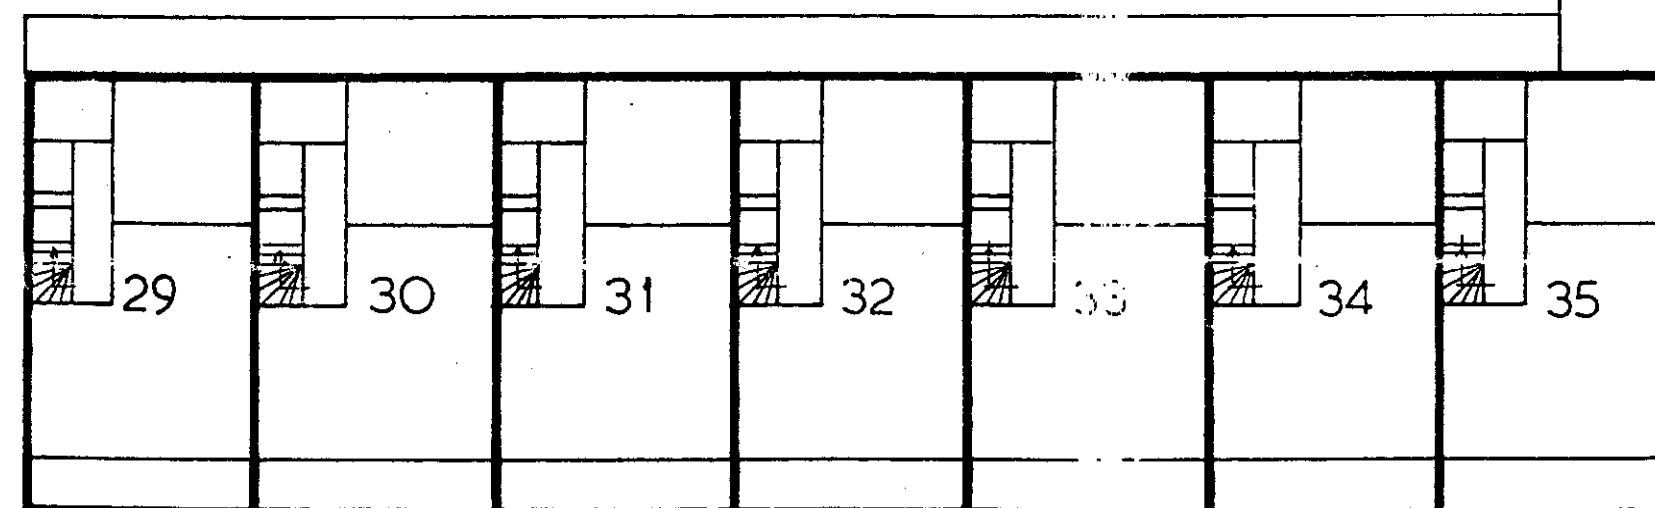

1e VERDIEPING 1:200.

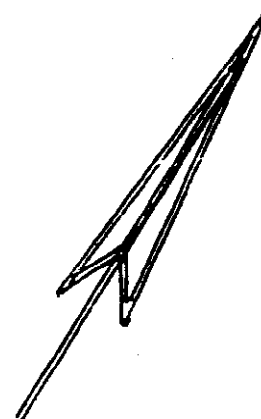

SCHIEFLANDLAAN

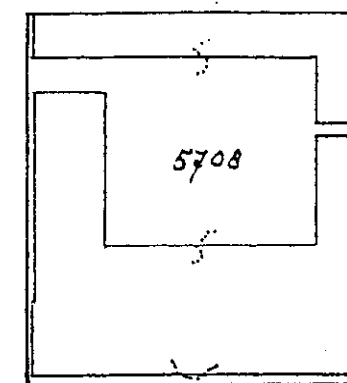

HOLLANDESLAAN

SITUATIE 1:1000.

DELFLANDLAAN

0 1 2 3 4 5 6 7 8 9 10 CM

Voor de in de wijziging betrokken appartementen
recht(en) blijkt de Complexaanduiding
6945 A.
Groningen, 10 november 1994
De Bewaarder.
w.g. Mr C. Th. Struijs

Ondergetekende, Mr Hendrik Jacob van Apeldoorn,
notaris ter standplaats Ede, wonende te Otterlo,
verklaart dat deze tekening eensluidend is aan
die welke aan de minuut-akte is gehecht.
w.g. H.J. van Apeldoorn

Ondergetekende, Mr Hendrik Jacob van Apeldoorn,
notaris ter standplaats Ede, wonende te Otterlo,
verklaart dat deze tekening eensluidend is aan
die welke aan het ter inschrijving aangeboden
stuk is gehecht.

H.J.M.

VOorgenomen wijziging
Appartementsrechten van het
Perceel kadastraal bekend :
GEMEENTE : ONSTWEDDE
SECTIE : B
NO. 5708

d.d. 27 oktober 1994

De notaris :

H.J.M.

NOTARIS
VAN DER
TRIEDER
1994

0 1 2 3 4 5 6 7 8 9 10 CM
Bewaring GRONINGEN, No. 4223

Deze kaart behoort bij het afschrift in

bewaring genomen in deel 55³⁾ no. 1

De Bewaarder,



Mr. C. Th. Struijk